

П.П. "СТРОФ"
Харків 2024

СТРОФ



ПРОЕКТНАЯ ДОКУМЕНТАЦИЯ

258-В4-АБ



Архітектор Борисенко С.Є. АА 001914



2024

Перелік аркушів


Лист	Наименование	Примечание
01	Перелік аркушів	
02	Загальна схема	
03	Плани	
04	Схема металоконструкцій	
05	Вузли крплення	
06	Схема водовідведення	
07	Ферми, специфікації	

						258-в4-АБ	Лист
Изм.	Кол.уч	Лист	№Док	Подп.	Дата		01


Загальна схема конструкції

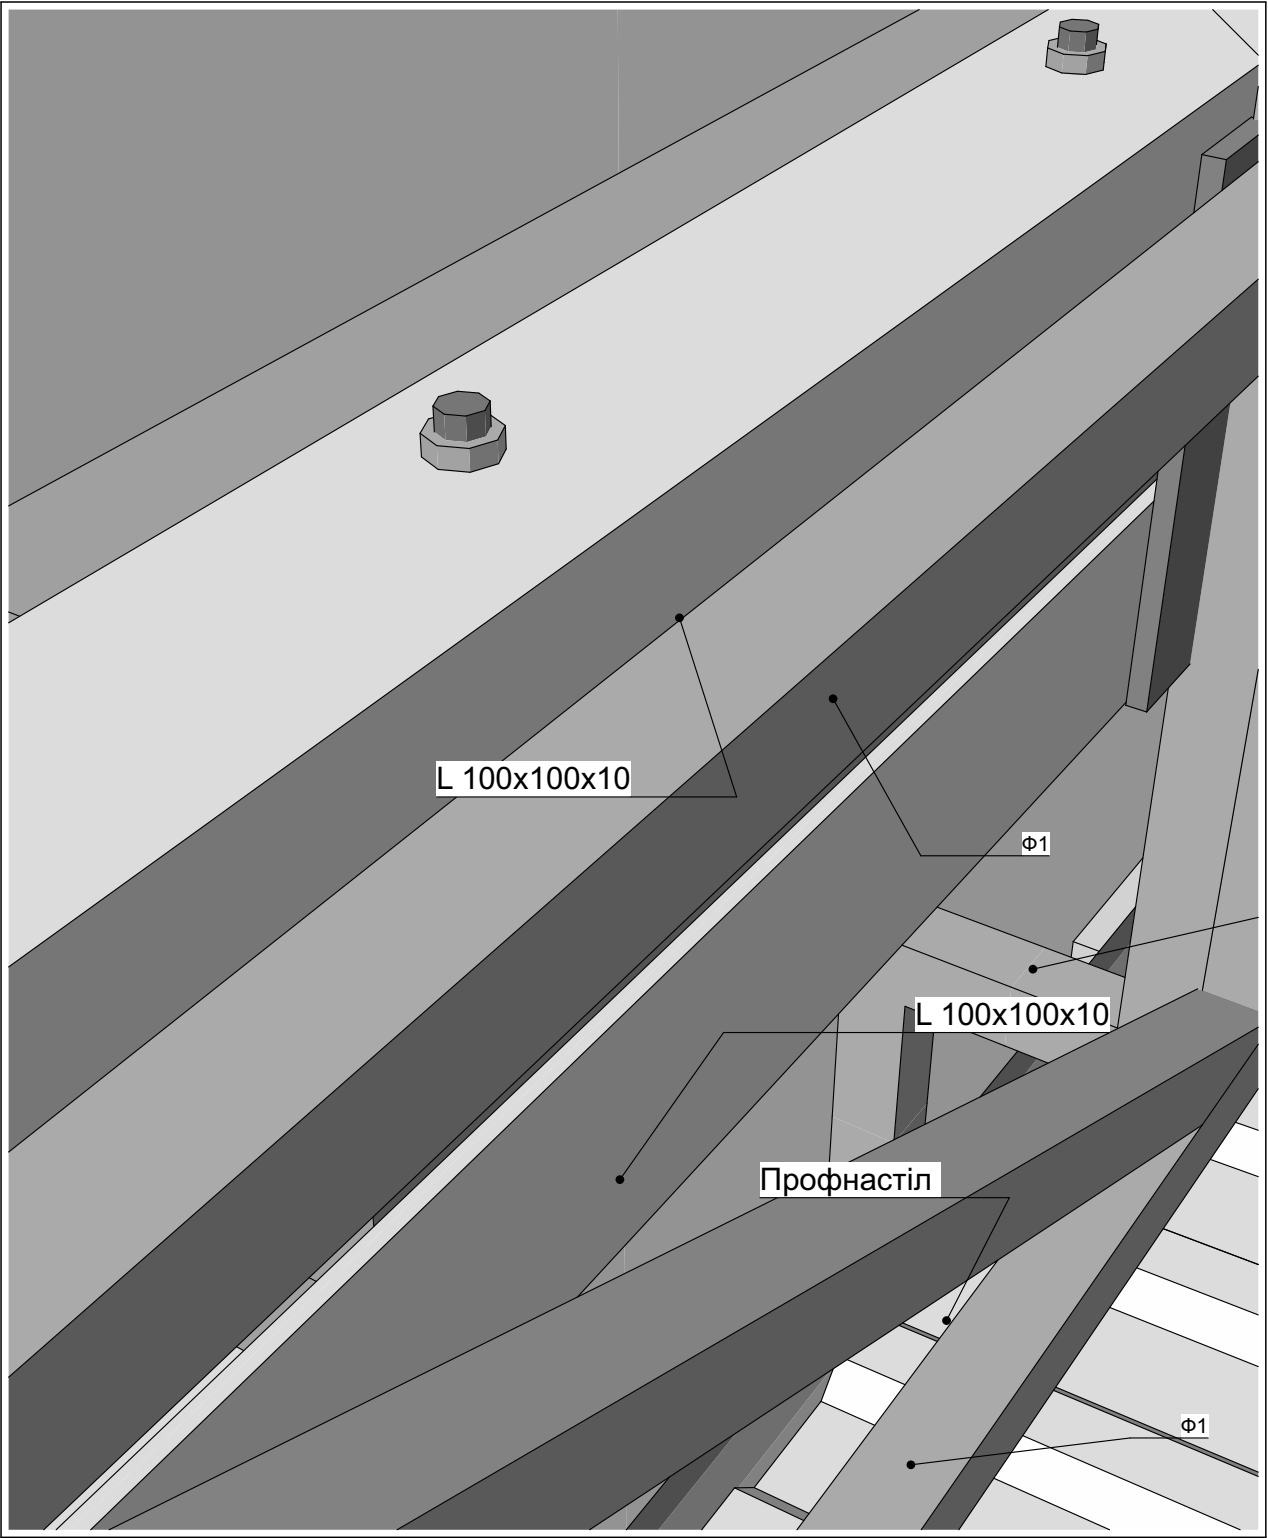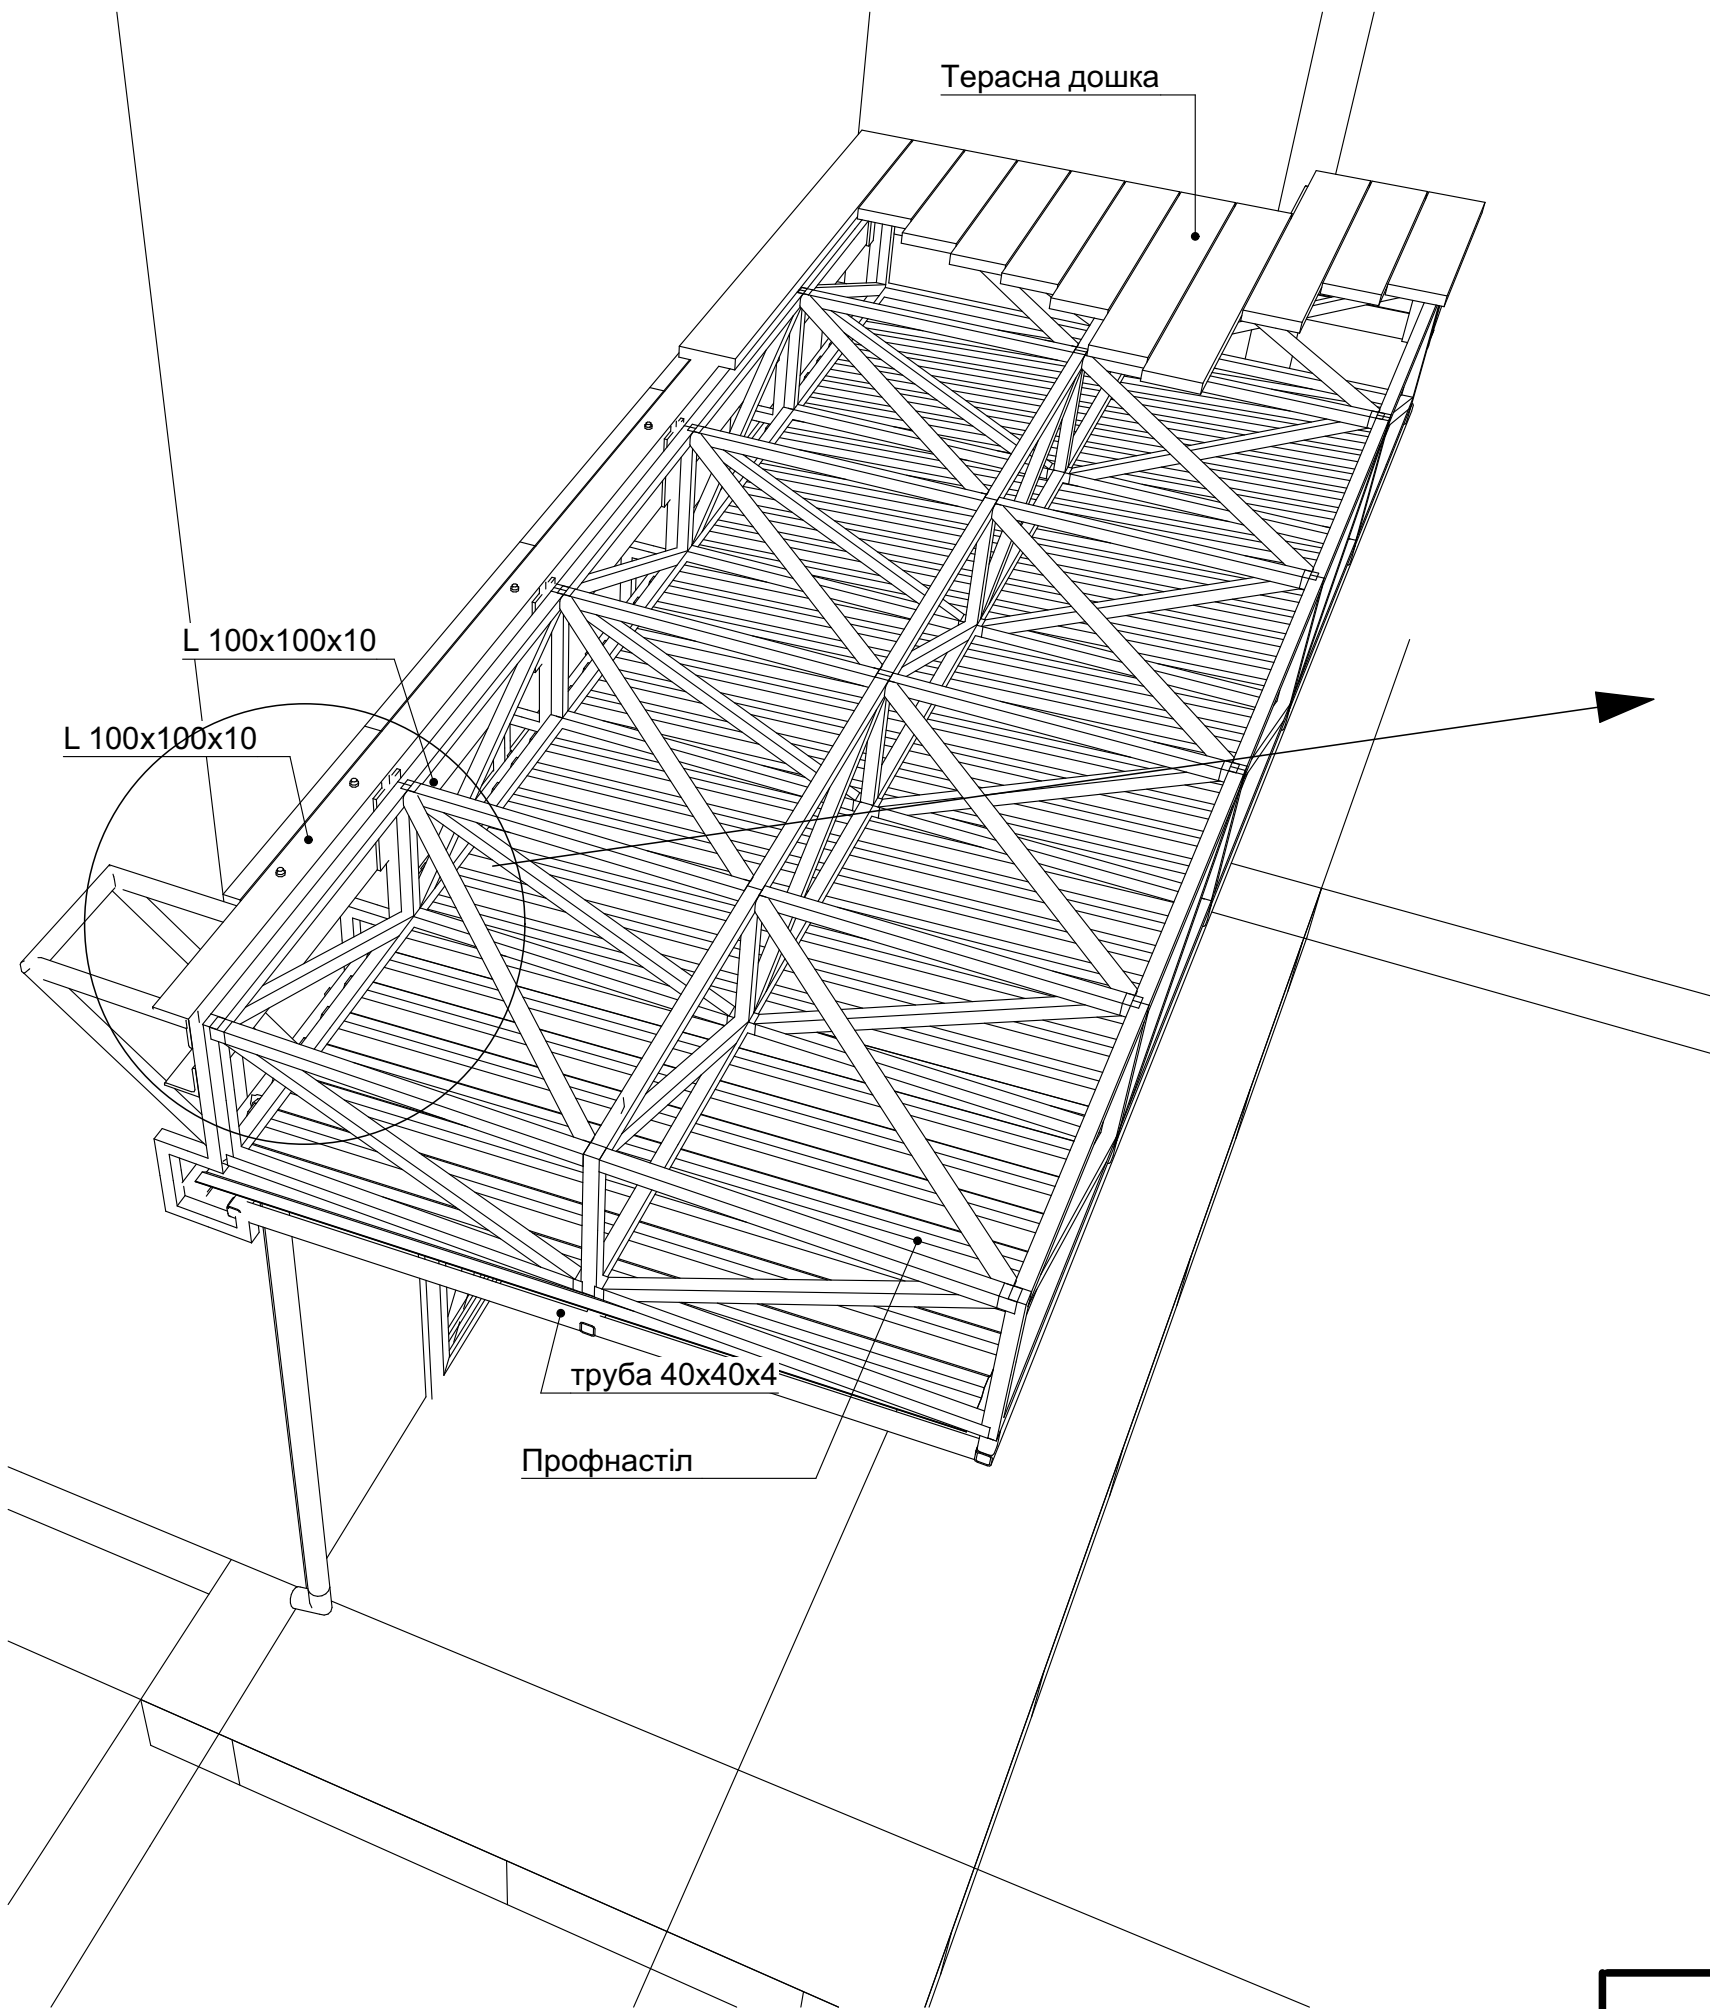

План на відм. 2,650

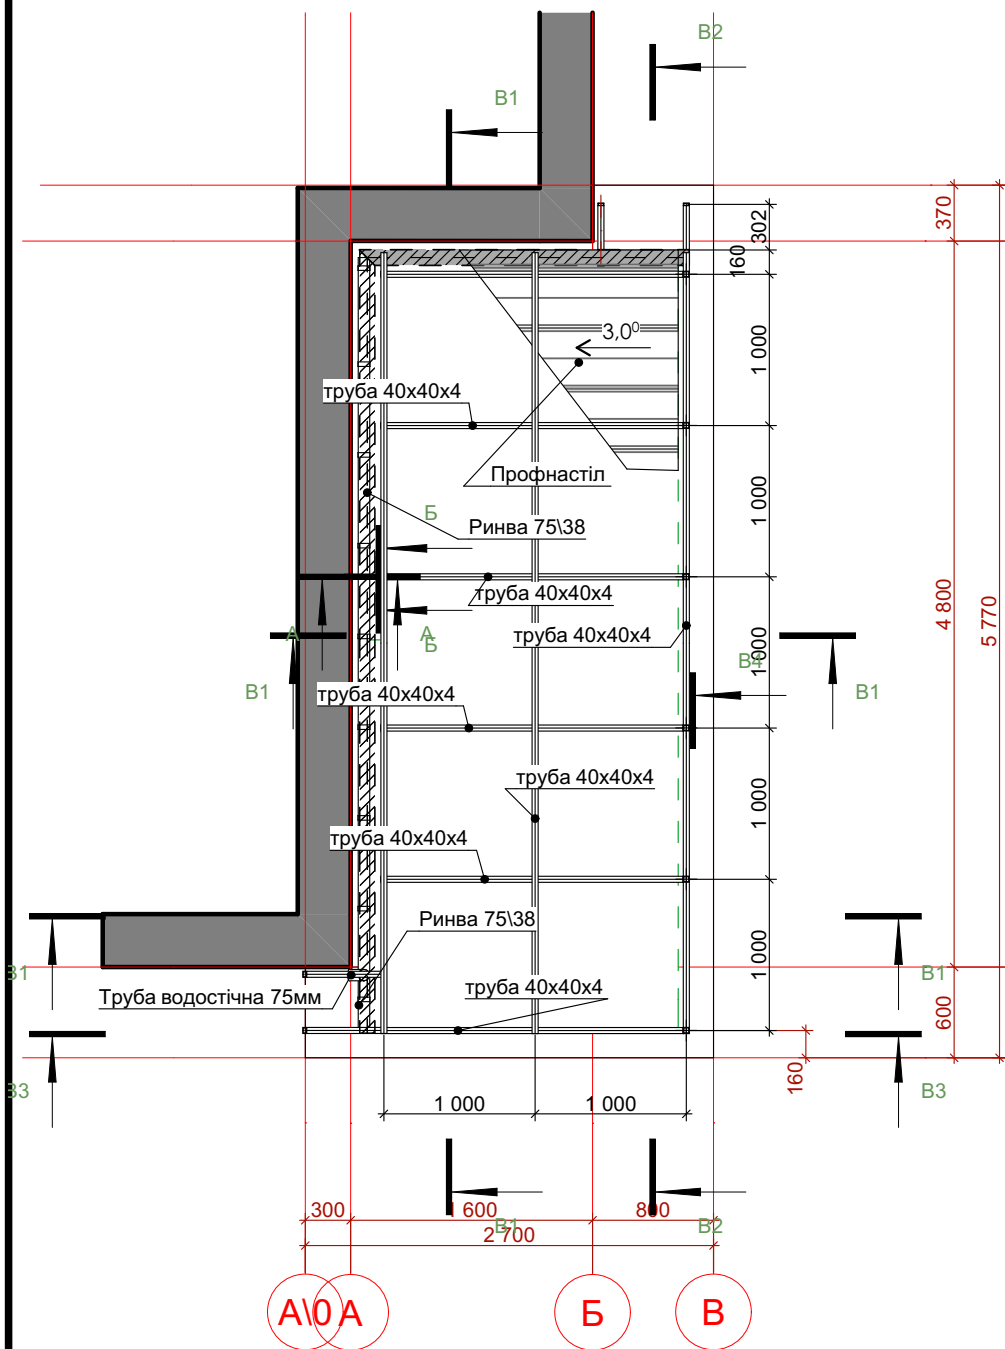

План на відм. 2,720

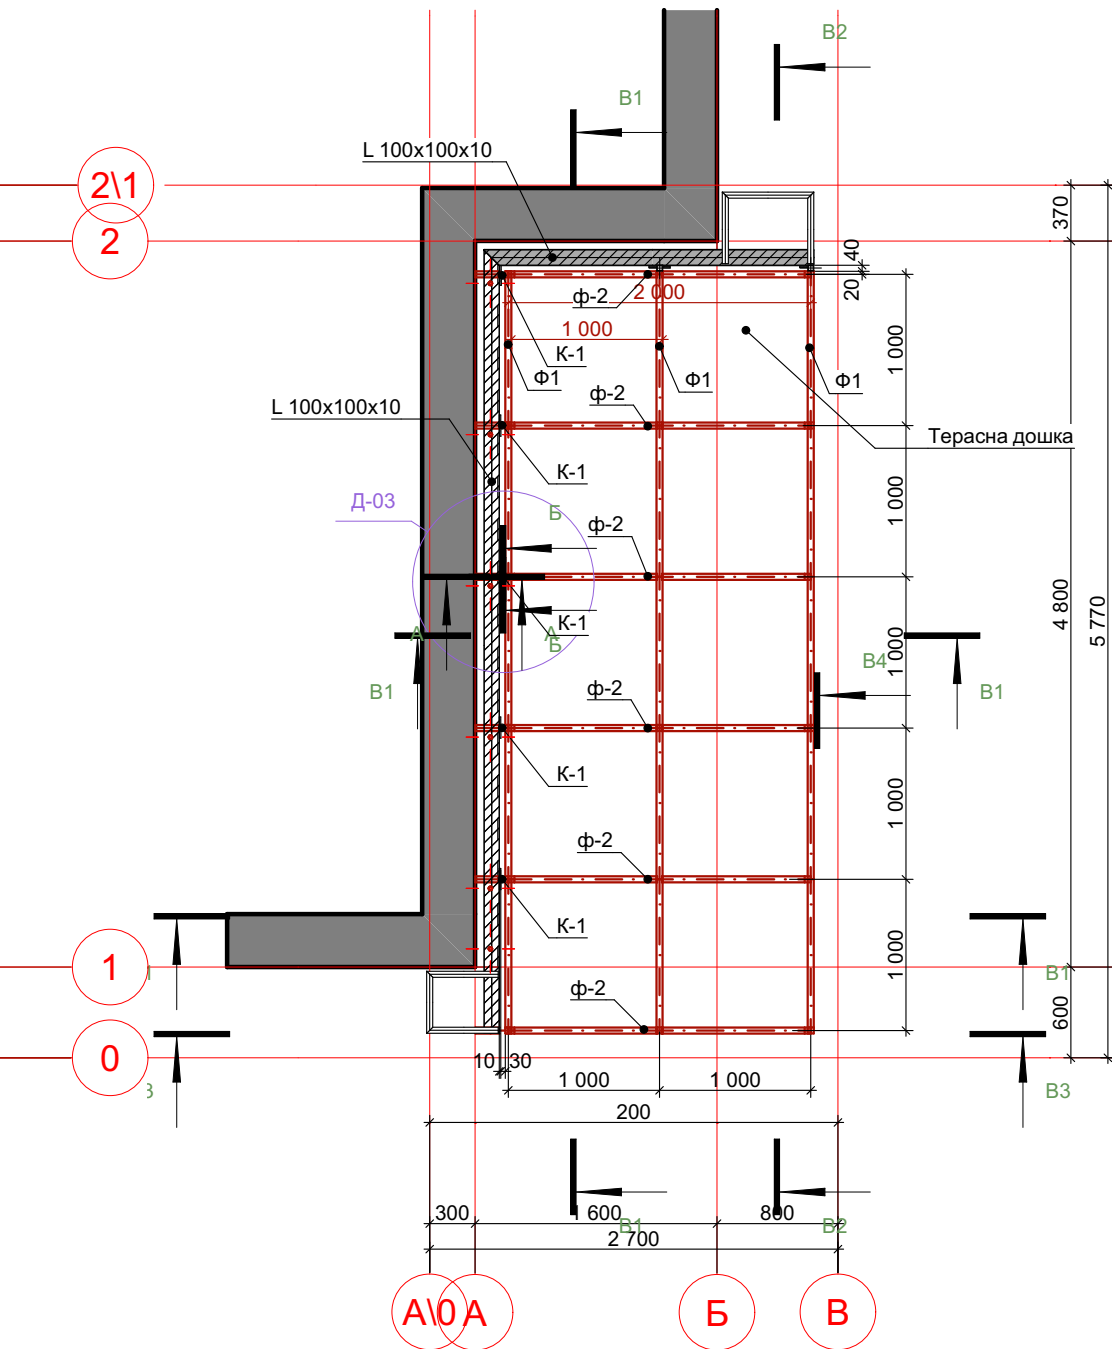

План на відм. 3,250




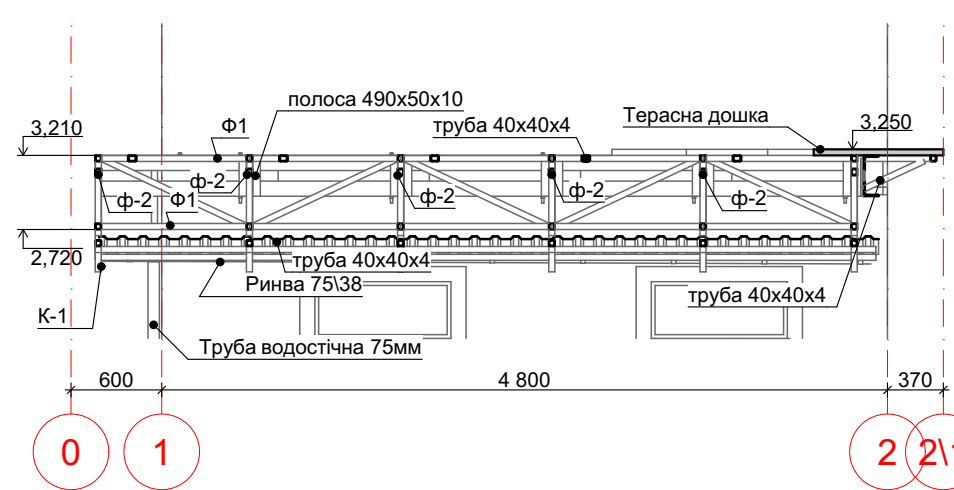






Схема металлоконструкцій

Каталог елементів металлоконструкції							
Полный ID Элемента	Найменування	Кількість	Довжина (А)	Ширина (В)	Висота (розмір Z)	2D-символ	3D-фронтальна аксонометрія
	---	1	---	---	---		
L 100x100x10	Уголок Равнополочный 26	2	2 127	100	100		
L 100x100x10	Уголок Равнополочный 26	2	5 128	100	100		
K-1	K-1	6	260	40	770		
полоса 490x50x10	---	13	---	10	250		
труба 40x40x4	Труба Квадратного Сечения ГК SHS 26	1	370	40	40		
труба 40x40x4	Труба Квадратного Сечения ГК SHS 26	1	565	40	40		
труба 40x40x4	Труба Квадратного Сечения ГК SHS 26	1	5 162	40	40		
труба 40x40x4	Труба Квадратного Сечения ГК SHS 26	2	442	40	40		
труба 40x40x4	Труба Квадратного Сечения ГК SHS 26	2	685	40	40		
труба 40x40x4	Труба Квадратного Сечения ГК SHS 26	2	5 163	40	40		
труба 40x40x4	Труба Квадратного Сечения ГК SHS 26	4	453	40	40		
труба 40x40x4	Труба Квадратного Сечения ГК SHS 26	6	2 004	40	40		
труба 40x40x4	Труба Квадратного Сечения ГК SHS 26	10	1 358	40	40		
труба 40x40x5	Труба Квадратного Сечения ГК SHS 26	6	60	40	40		
труба 40x40x8	Труба Квадратного Сечения ГК SHS 26	2	270	40	40		
Ф-2	Ф2	6	2 000	40	490		
Ф1	Ф1	3	5 040	40	490		

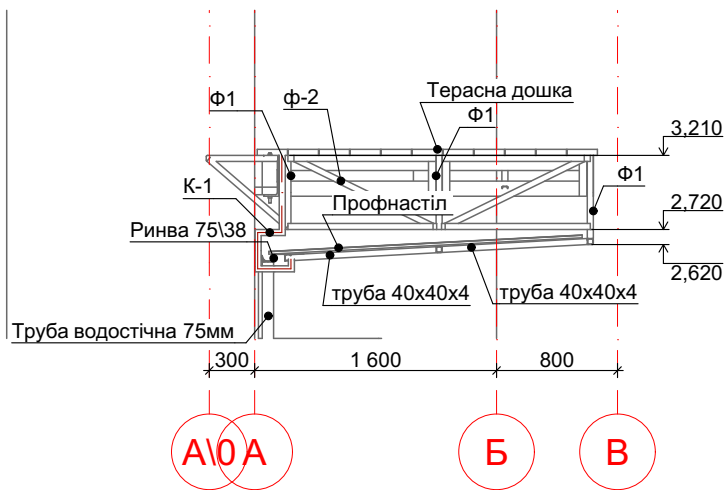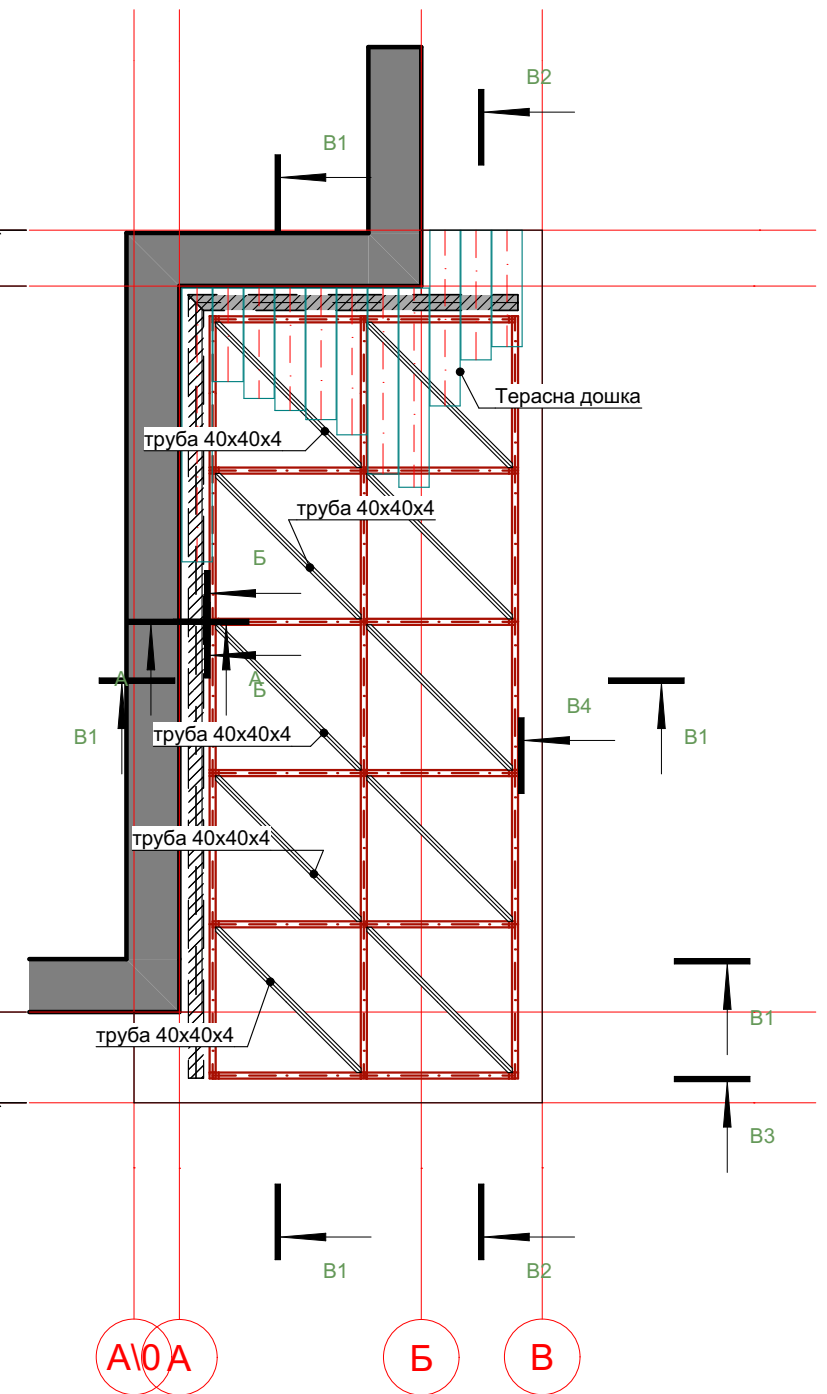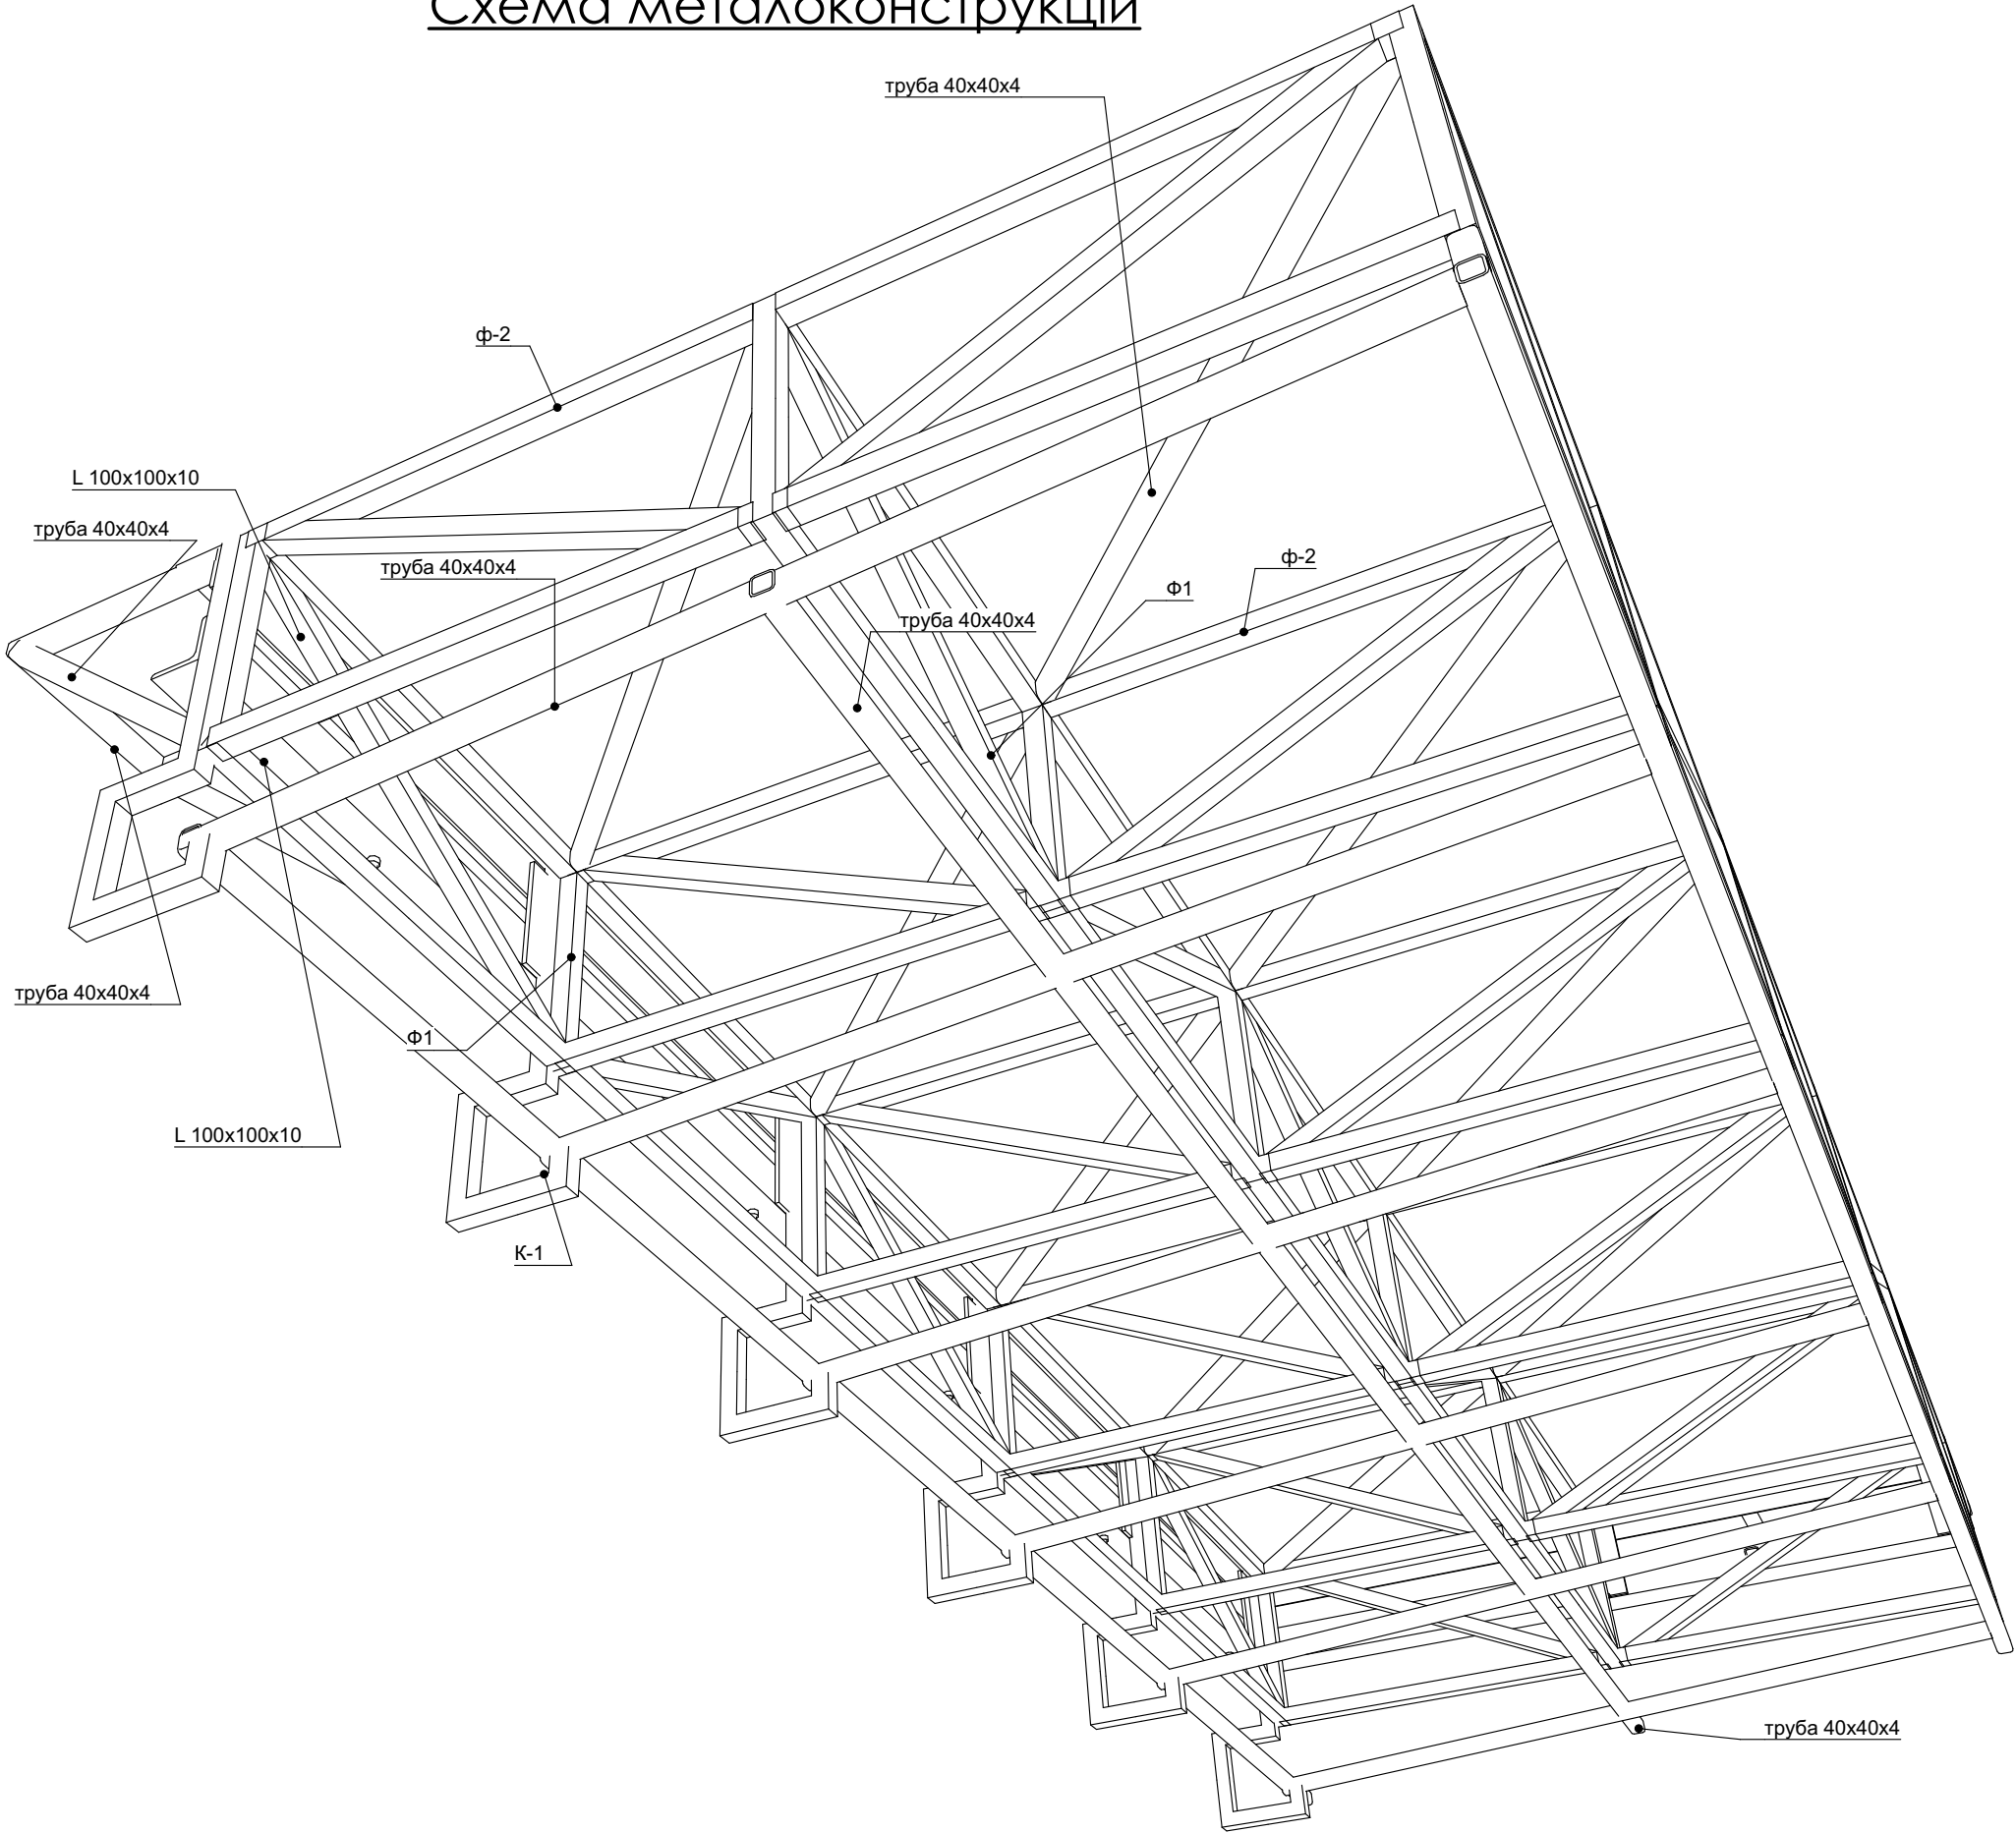


A-A

Б-Б

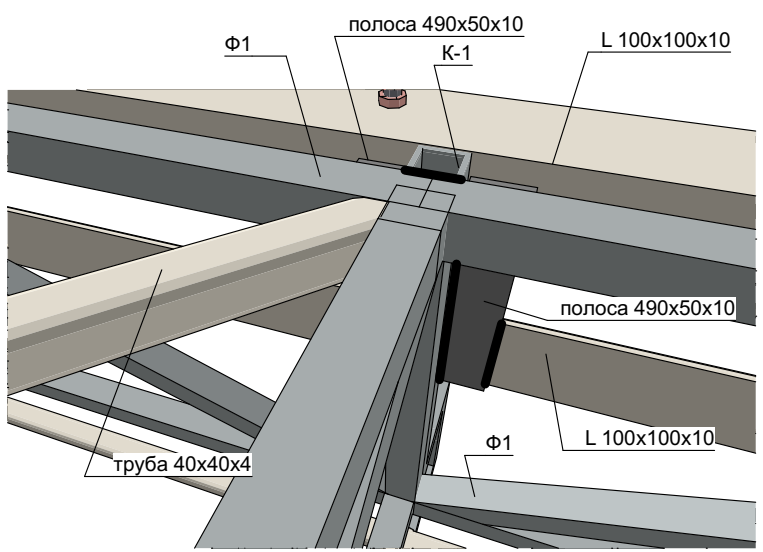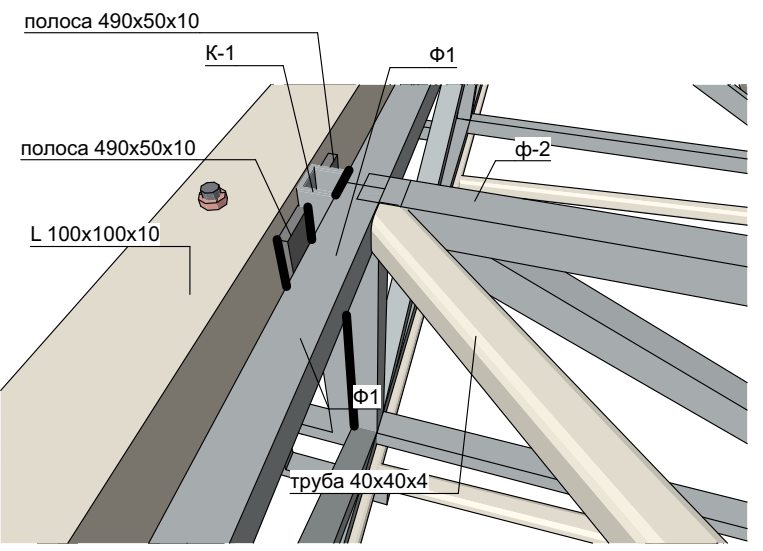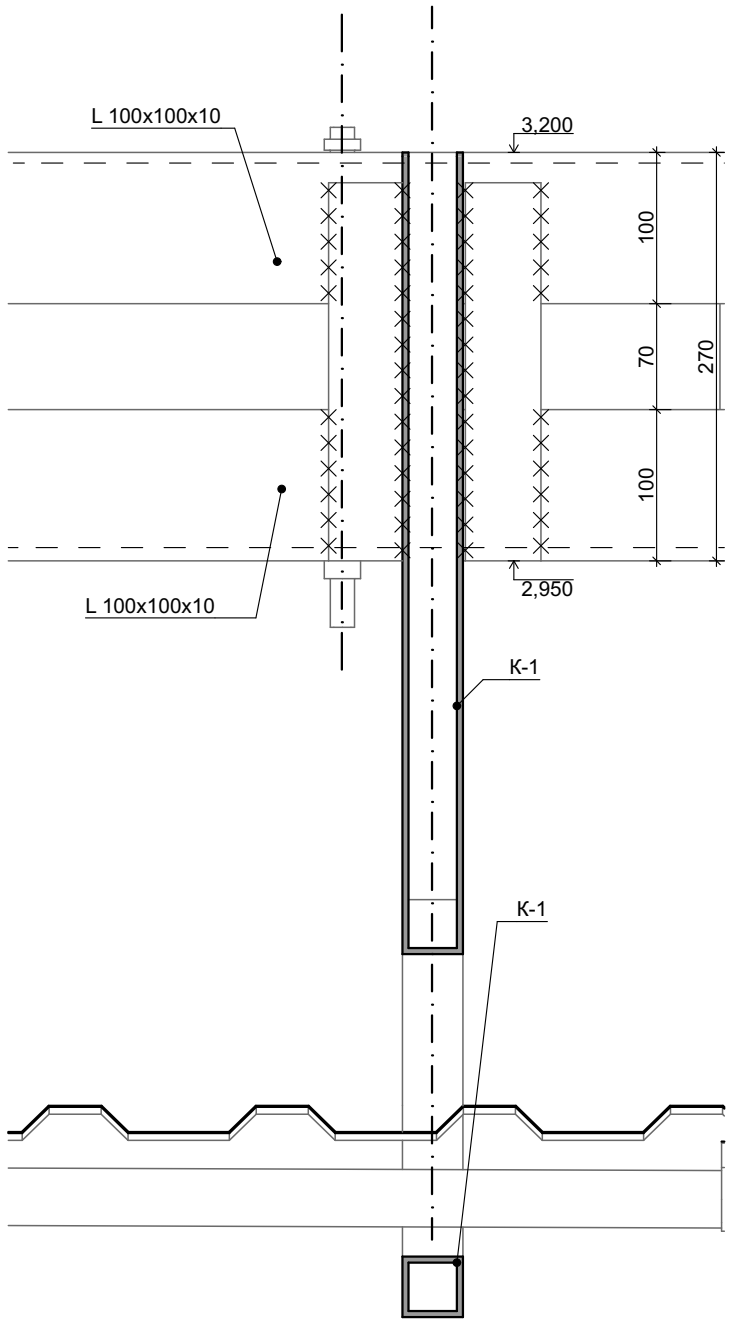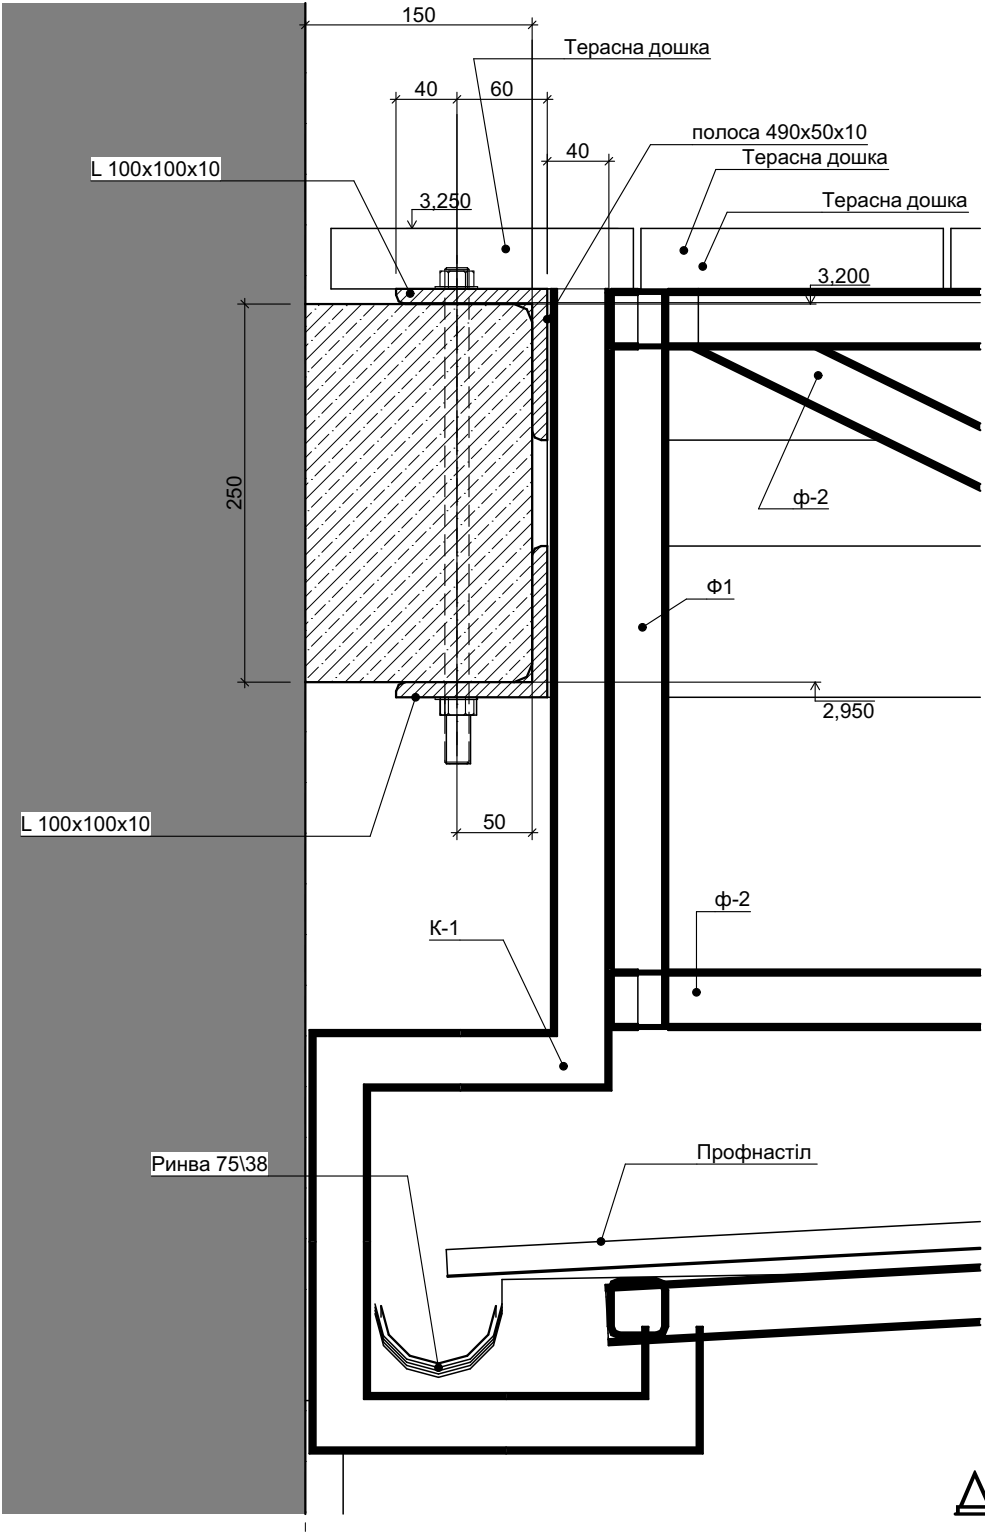


Δ-01

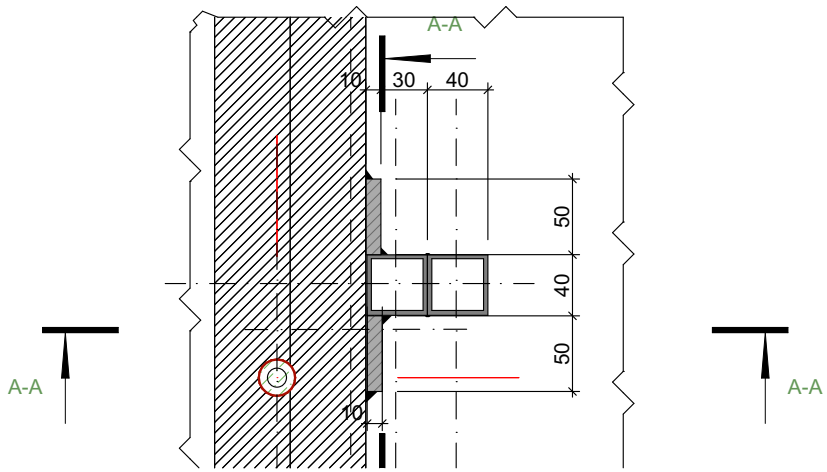

Изм.	Кол.уч.	Лист	№Док.	Подп.	Дата


258-в4-АБ

Схема водозахисного покриття та систем
ВОДОВІДВЕДЕННЯ

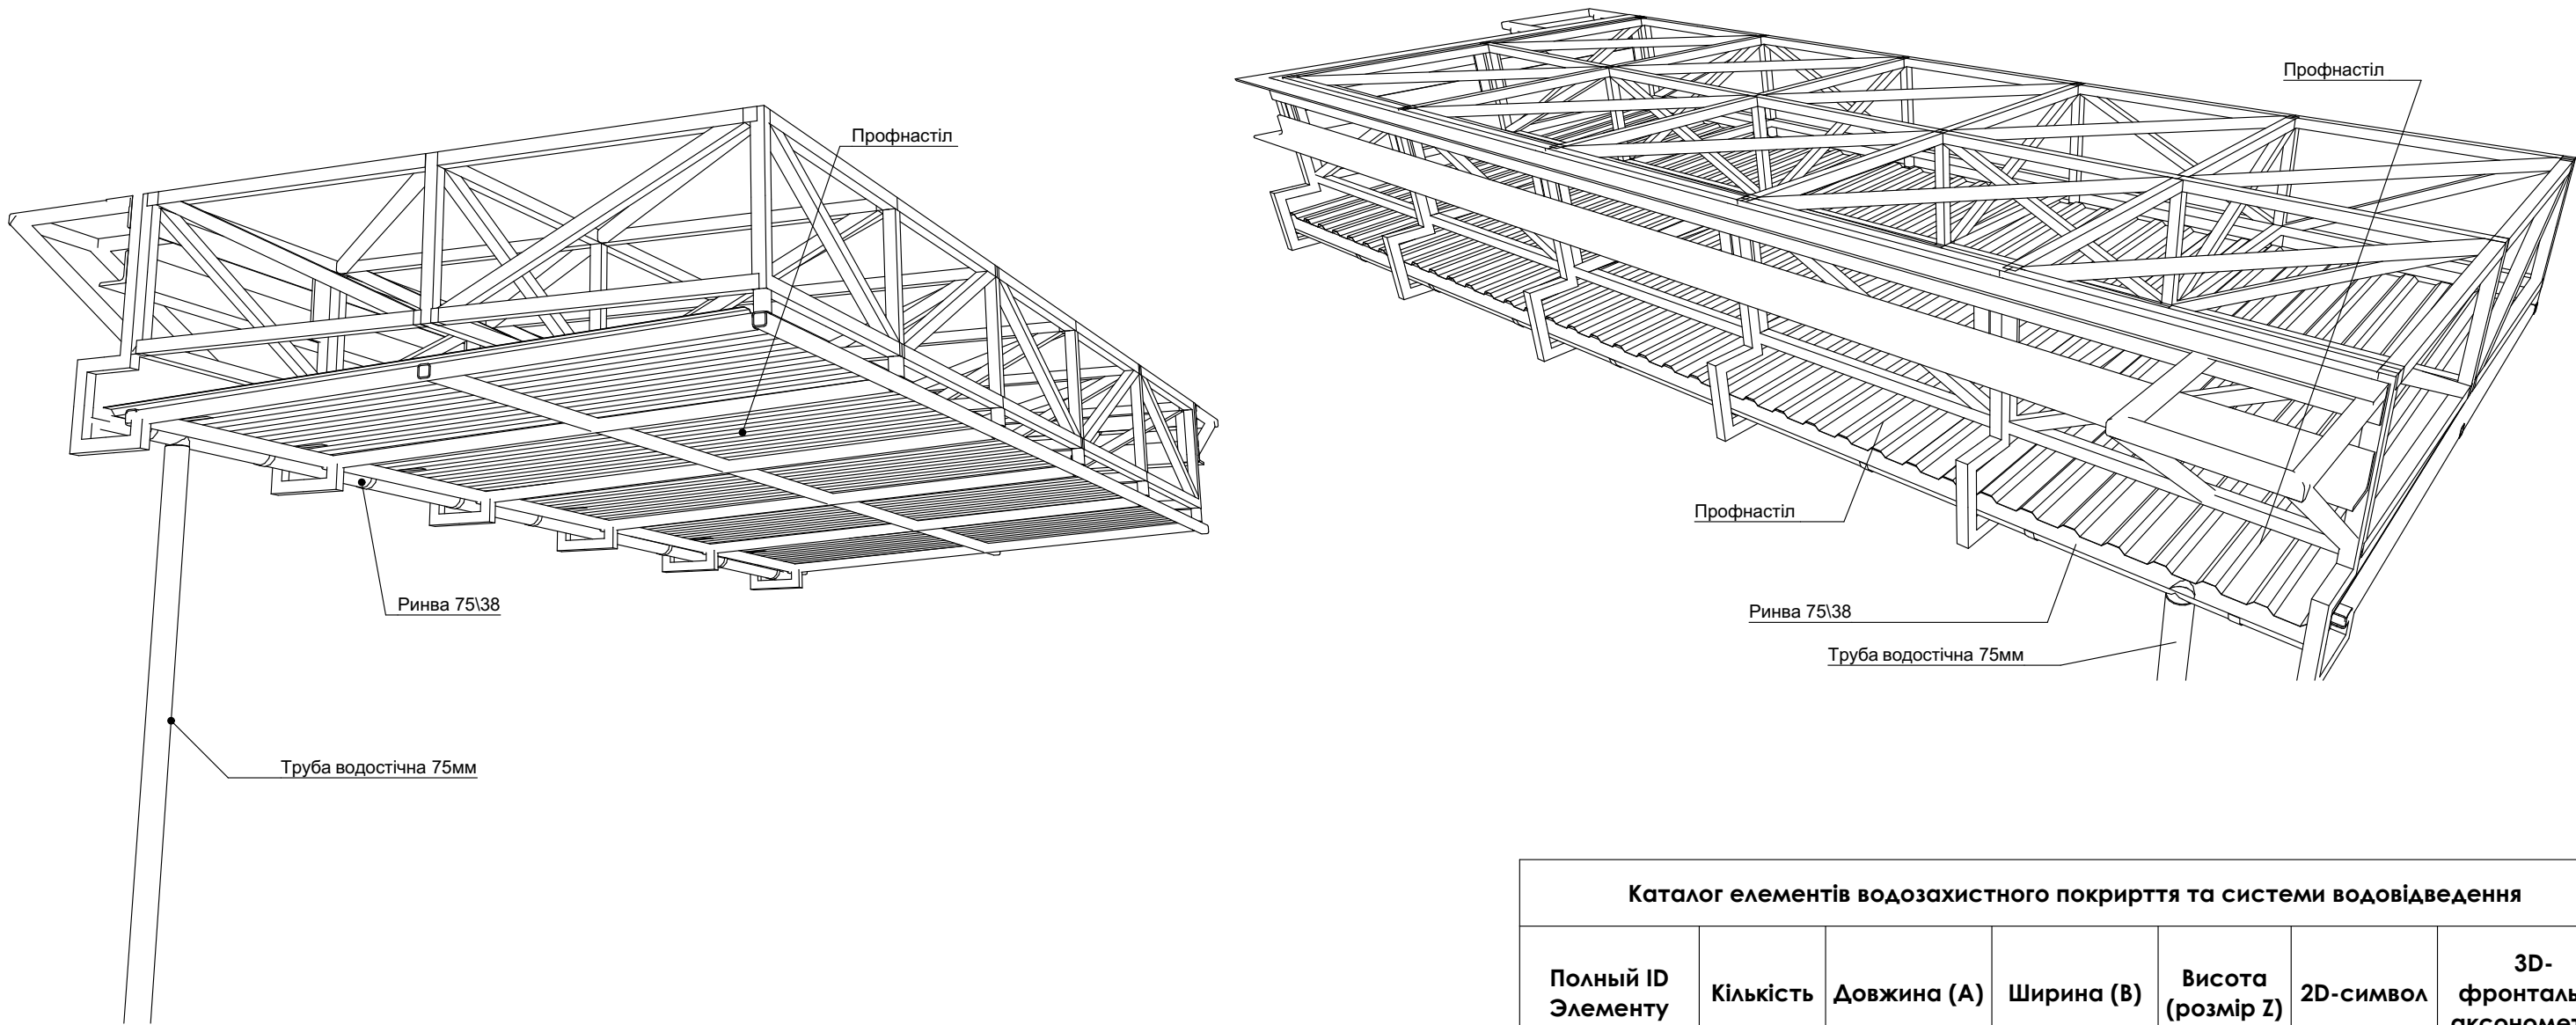


Каталог елементів водозахисного покриття та системи водовідведення						
Полный ID Элемента	Кількість	Довжина (А)	Ширина (В)	Висота (розмір Z)	2D-символ	3D-фронтальна аксонометрія
Профнастіл	1	2 072	5 156	127		
Ринва 75\38	1	5 105	76	38		
Труба водостічна 75мм	1	75	75	2 515		


Ферма Ф-1 м1:20

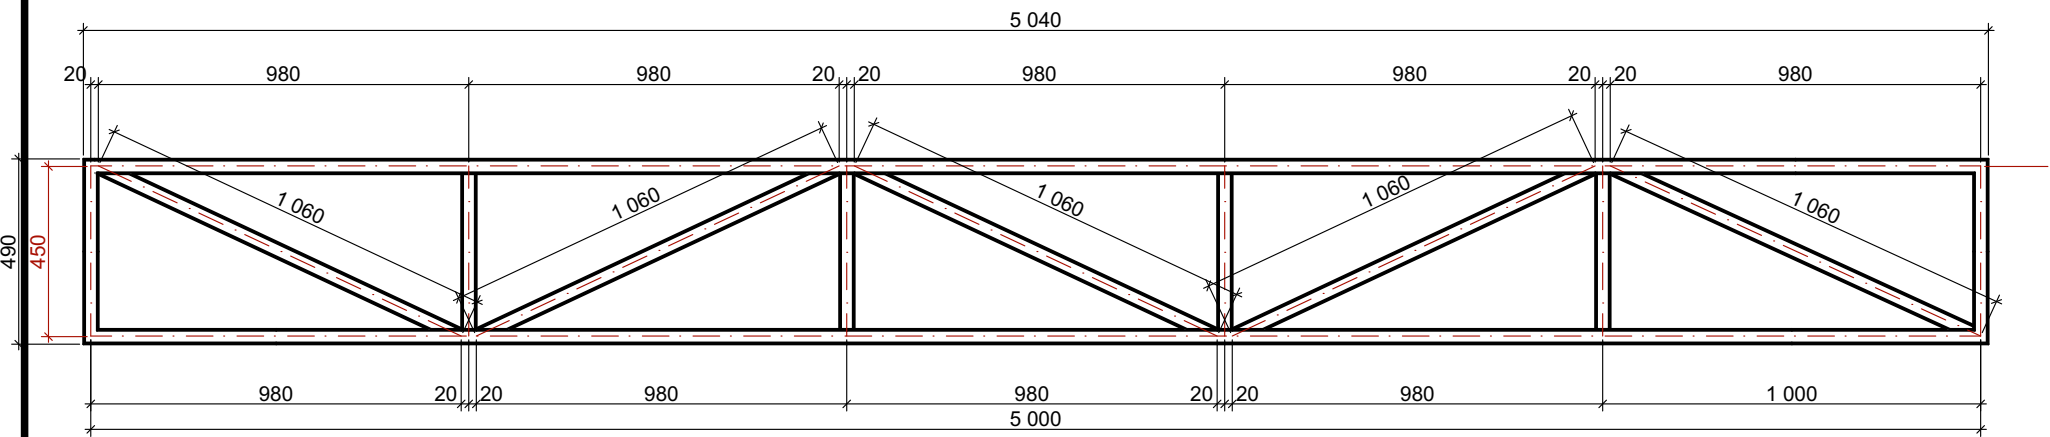

Ферма Ф-2 м1:20

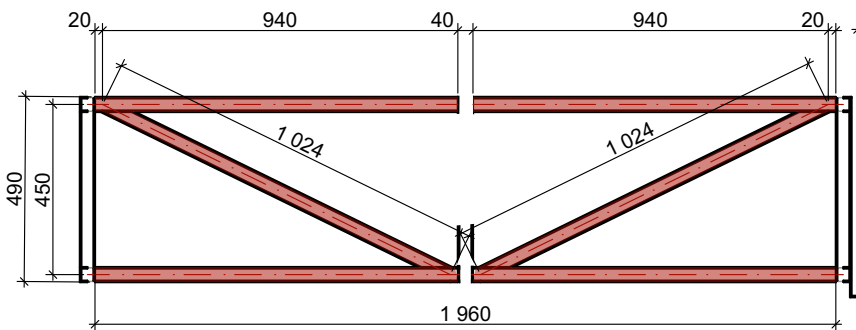

Элемент К-1 м1:20

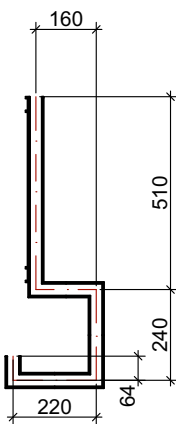

Специфікація до ферм

Марка Поз.	Позначення	Найменування	Кіл.	Масса ед.кг	Прикметки
Ферма Ф-1 48,59кг					
	ДСТУ 8940:2019	Труба 40x40x4	11,3 п.м.	48,59кг	4,3 кг\м
Ферма Ф-2 23,65 кг					
	ДСТУ 8940:2019	Труба 40x40x4	6 п.м.	25,8 кг	4,3 кг\м
Элемент К-1 5,76 кг					
	ДСТУ 8940:2019	Труба 40x40x4	1,2 п.м.	5,76 кг	4,3 кг\м

Специфікація до металоконструкцій

Марка Поз.	Позначення	Найменування	Кіл.	Масса ед.кг	Прикметки всього
	258-в4-АБ аркуш-7	Ферма Ф-1	3	48,59	145,77 кг
		Ферма Ф-2	6	25,8 кг	154,8 кг
		Элемент К-1	6	5,76 кг	34,56 кг
	ГОСТ 8639-82	Труба прямокутна 40x40x4	138 п.м.	4,3 кг\м	593,4 кг
	ДСТУ 2251-931	L 100x100x8	15 п.м.	15,1 кг\м	226,5 кг
	—	Полоса 1000x420x10	13	33 кг	429 кг
	—	Шпилька М16 L=300	10	—	—
	—	Гайка М16 L=10	20	—	—
	—	Шайба 16x24x1	20	—	—

Всього 1684.03 кг