

Розгортка укладки плитки у ванній кімнаті на 2 поверсі
М 1:35


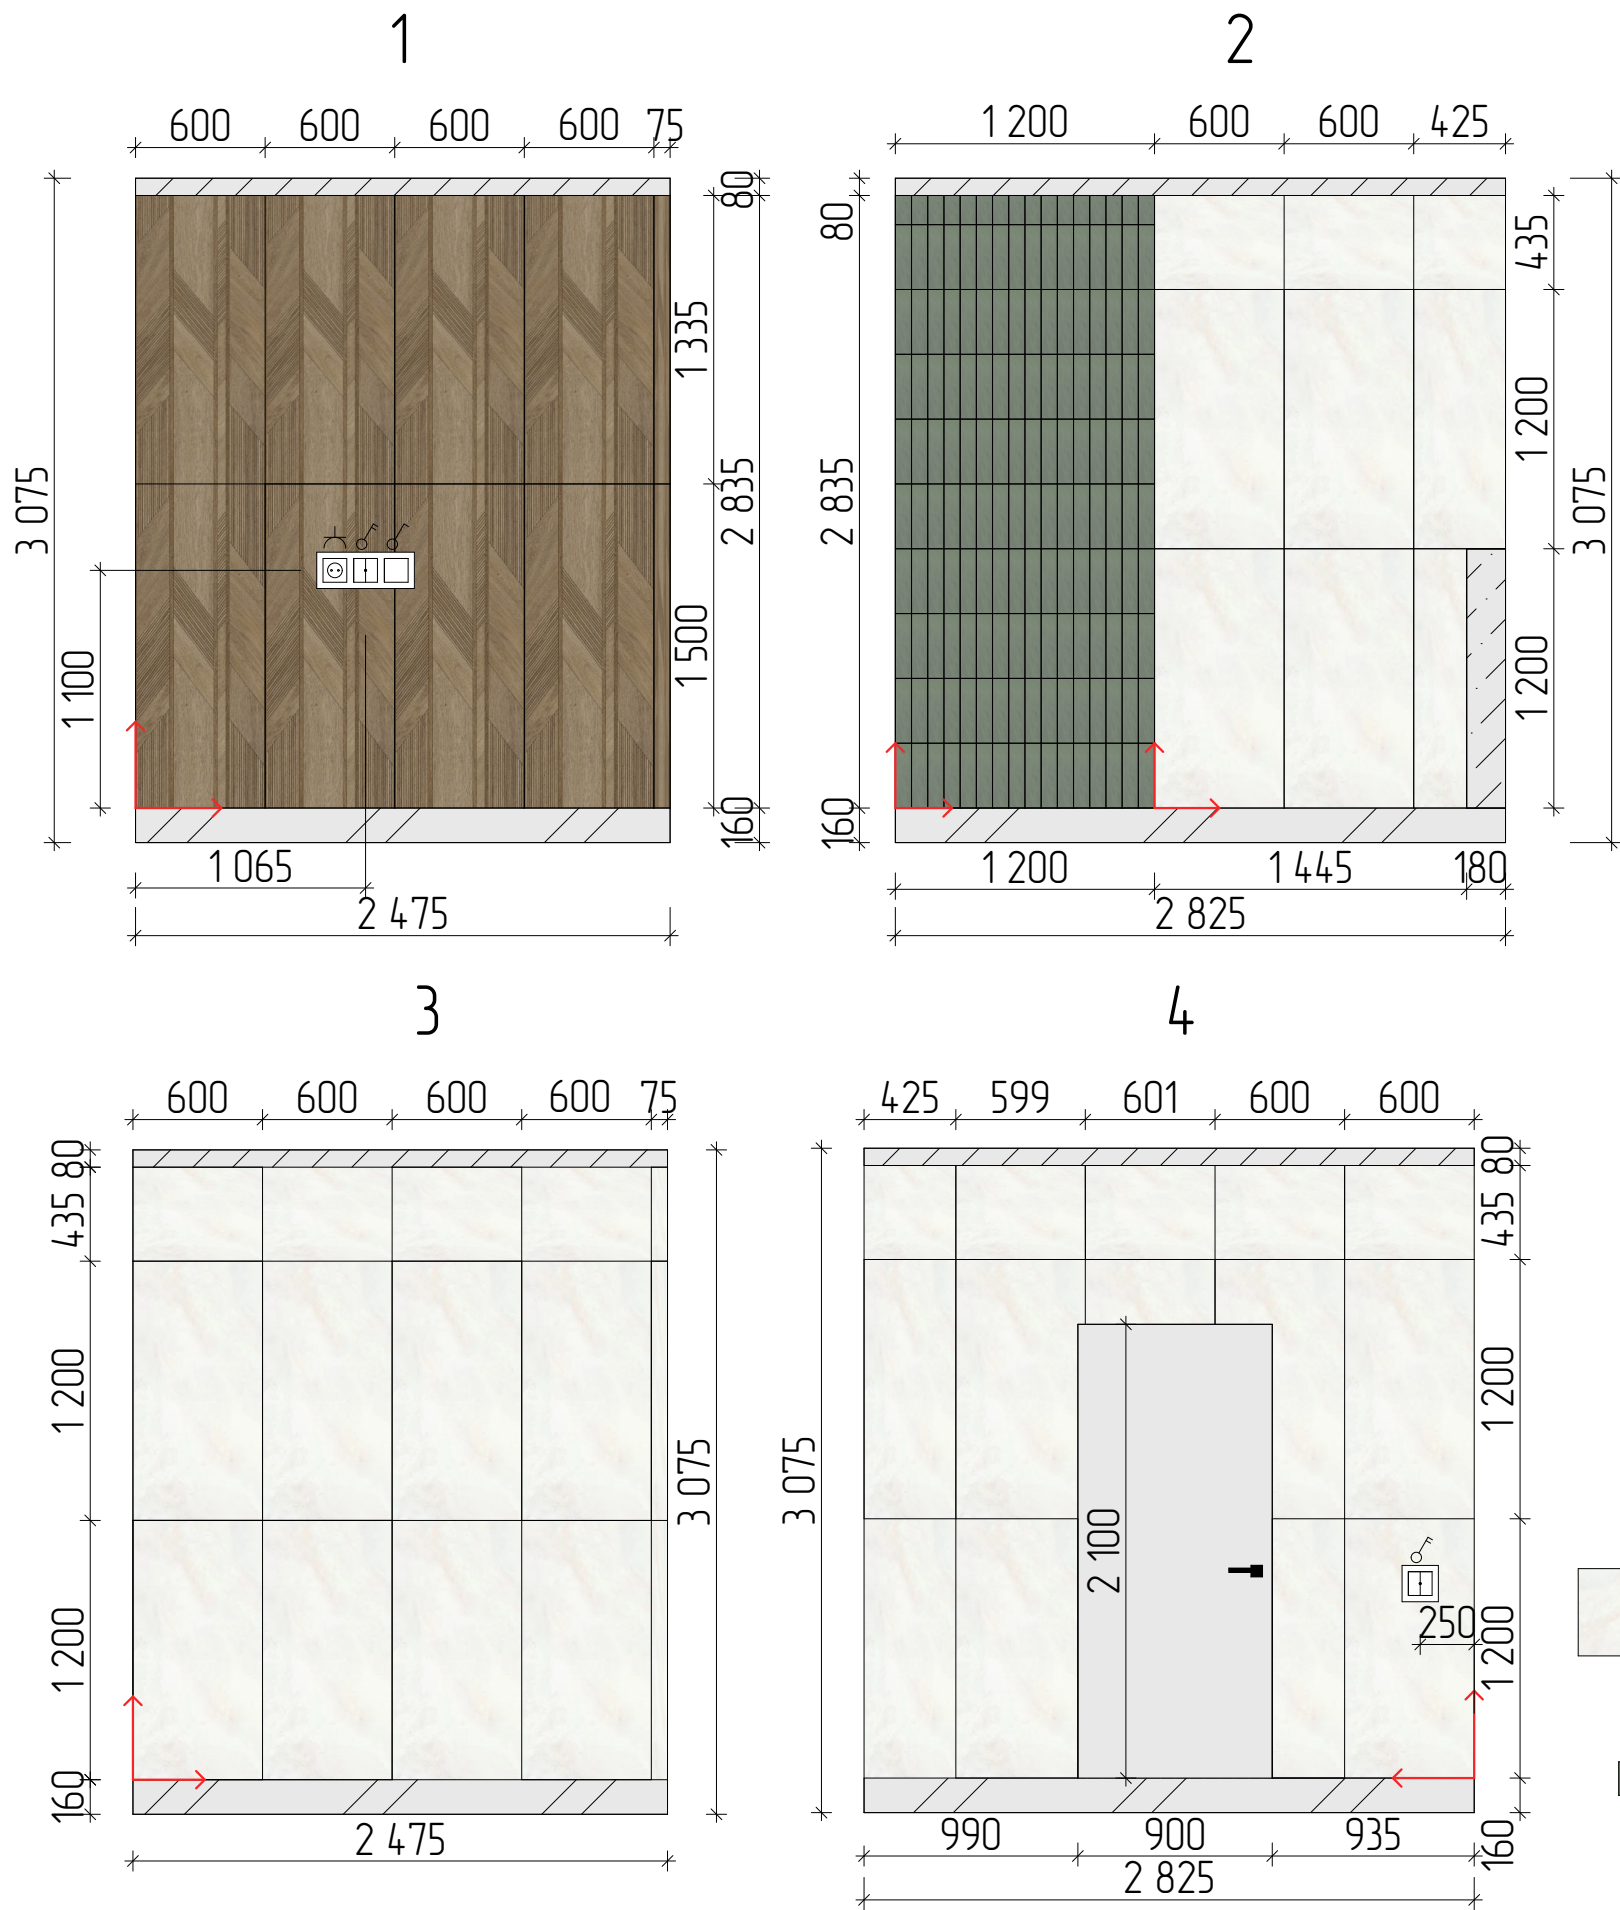


Схема розгортки



Умовні позначення

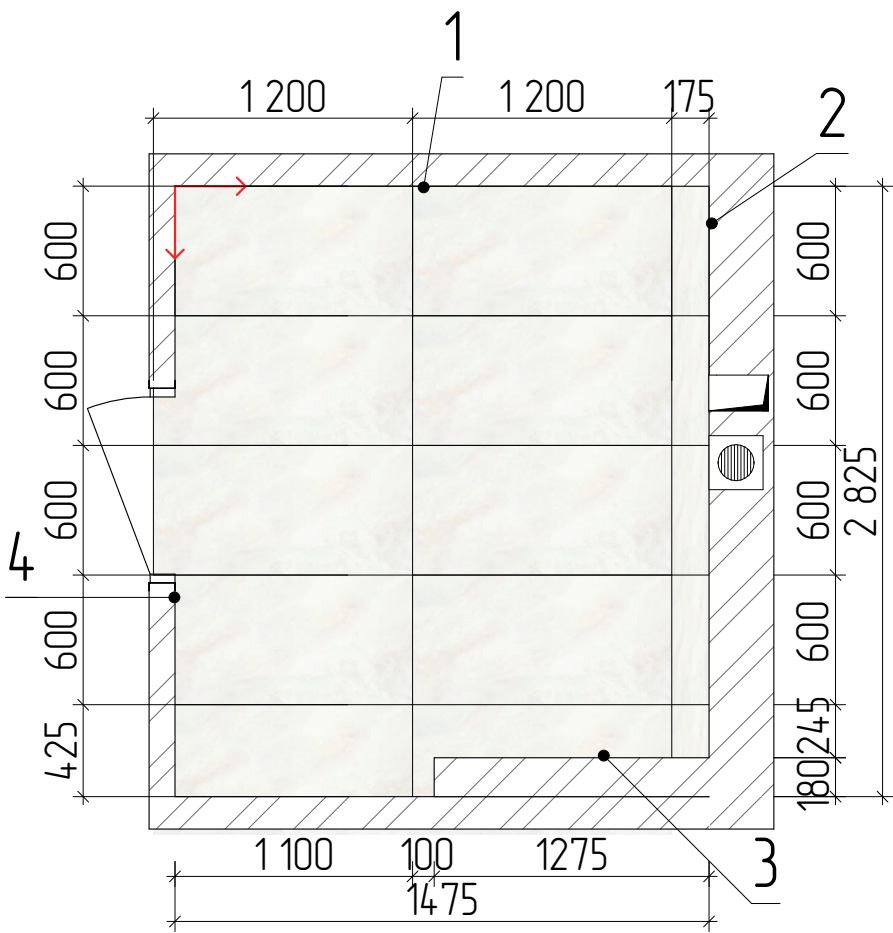