


Ген план

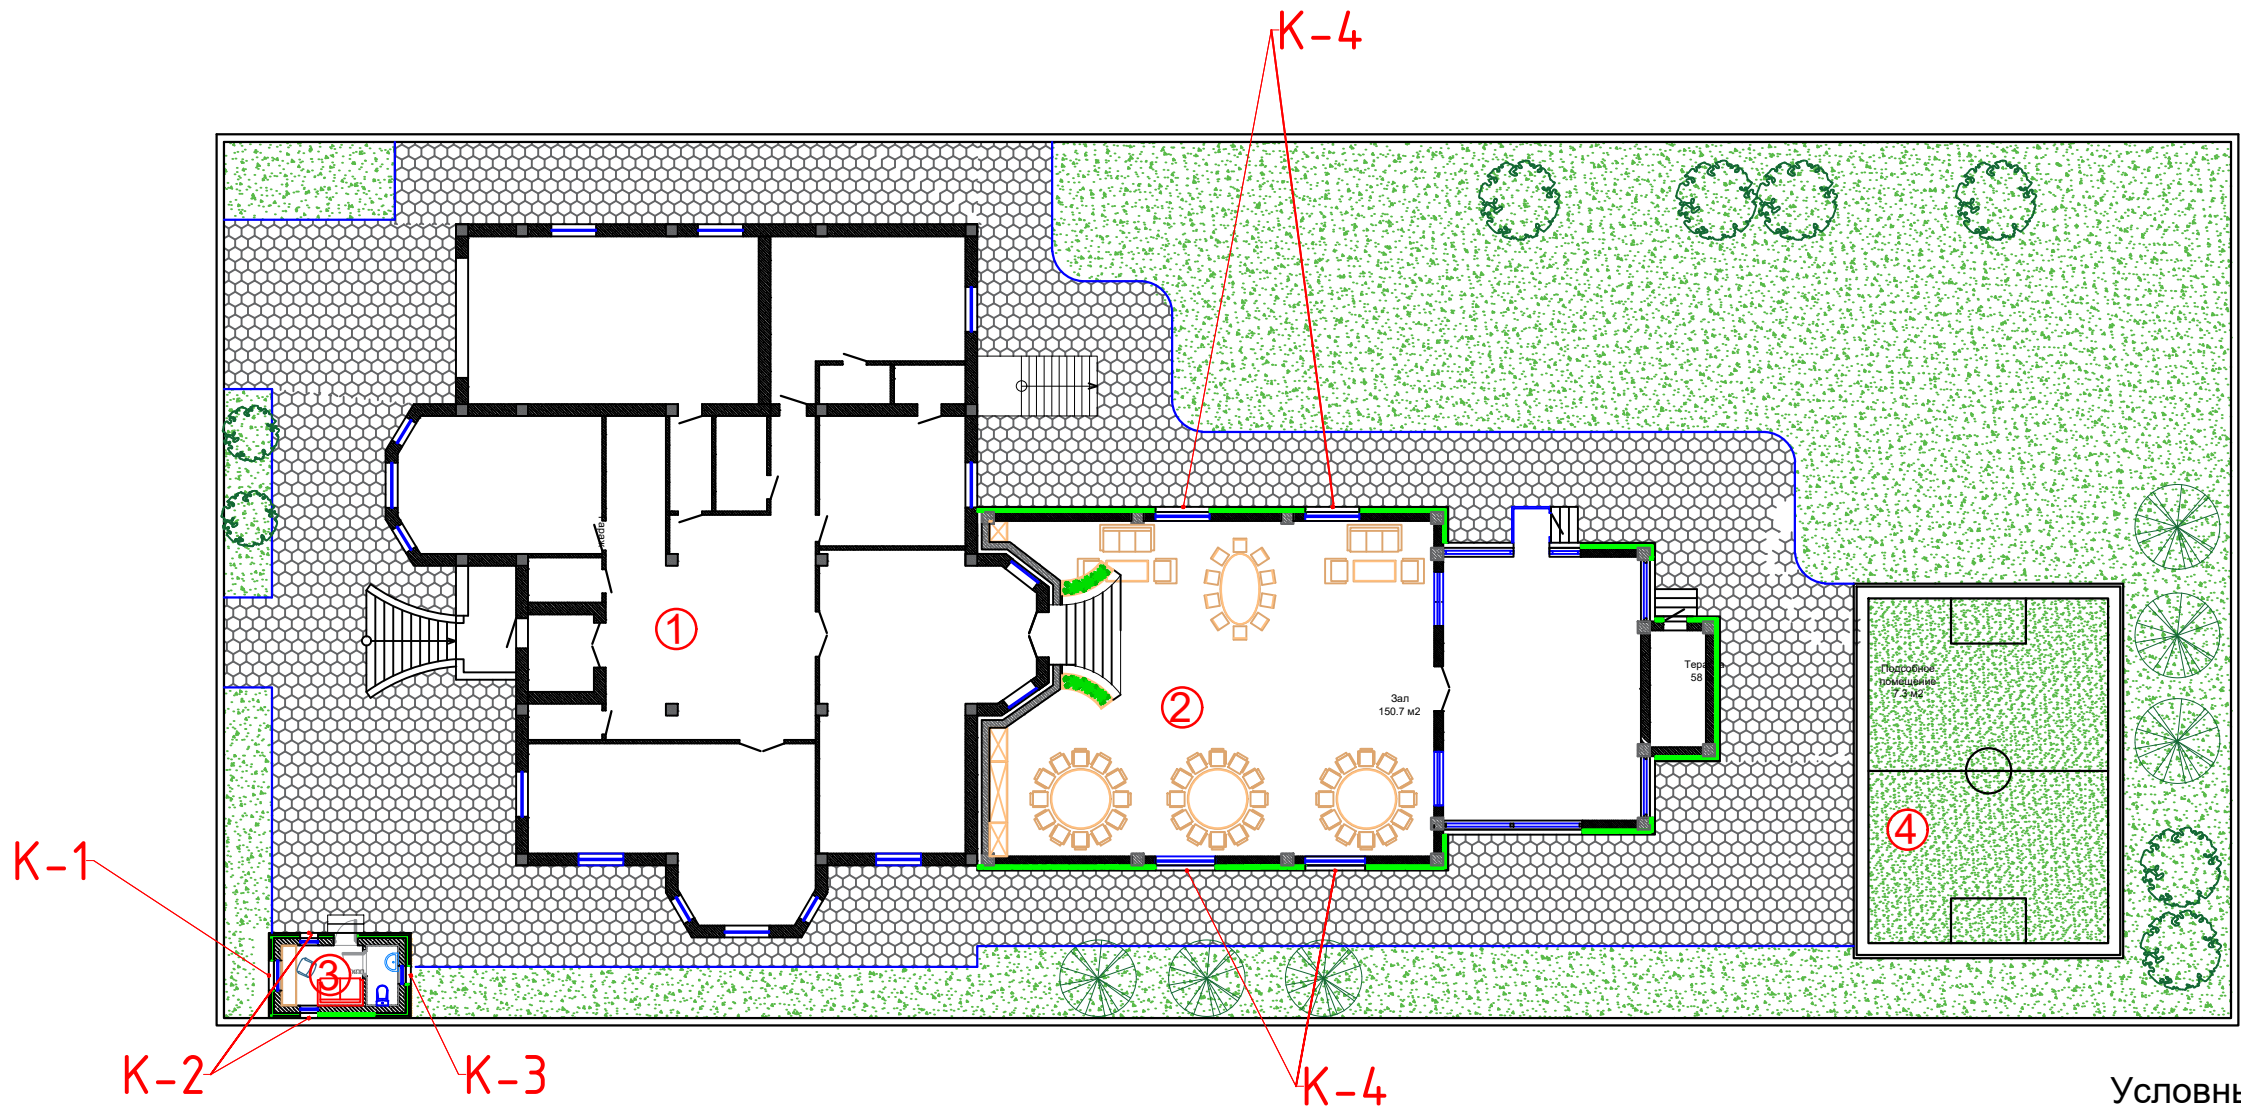

Условные обозначения


- ① - Существующий коттедж
- ② - Возводимая пристройка
- ③ - КПП
- ④ - Футбольное поле

Наименование	Расположение	Размер	Количество
К-1	КПП	1100 - 1500 мм	1 шт.
К-2	КПП	800 - 1500 мм	2 шт.
К-3	КПП	800 - 1000 мм	1 шт.
К-4	Банкетный зал	1800 - 2500 мм	4 шт.


creative team			ДП	№ 025. 2019 - № 25 ДП			
Состав группы	Ф.И.О.	Подпись	Дата	Пристройка к индивидуальному жилому дому, расположенный по адресу г.Астана, р-н. ж.м. Тельмана, ул. 237, д. 20	Стадия	Лист	Листов
Рук. Проекта	Турбин Д.				ДП	1	3
Д.П. Автор	Турбин Д.						
Координатор П	Турбин О.						
Р.П. Выполнил	Секеев Р.						
Проверил	Турбин О.			Ген план. Ковка.	 www.theturbins.com		

Ковка решеток на окна


К-1 (1 шт.)

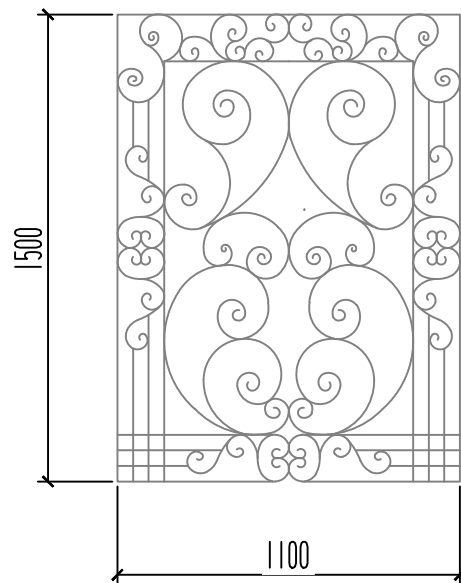



К- 2 (2 шт.)

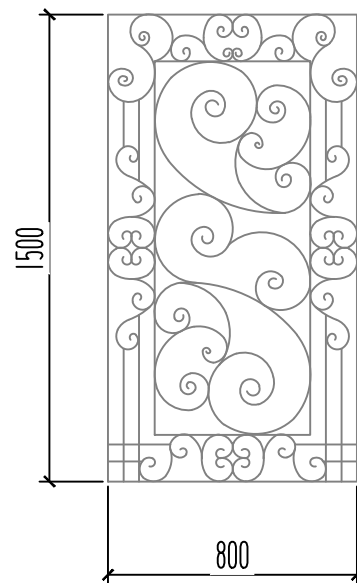

К- 3 (1 шт.)


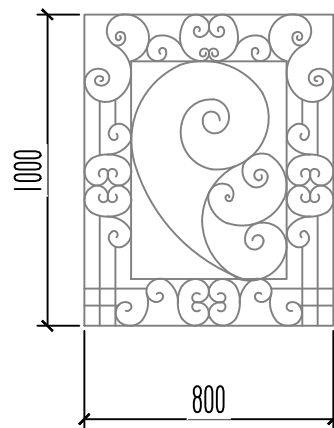


К-4 (4 шт.)

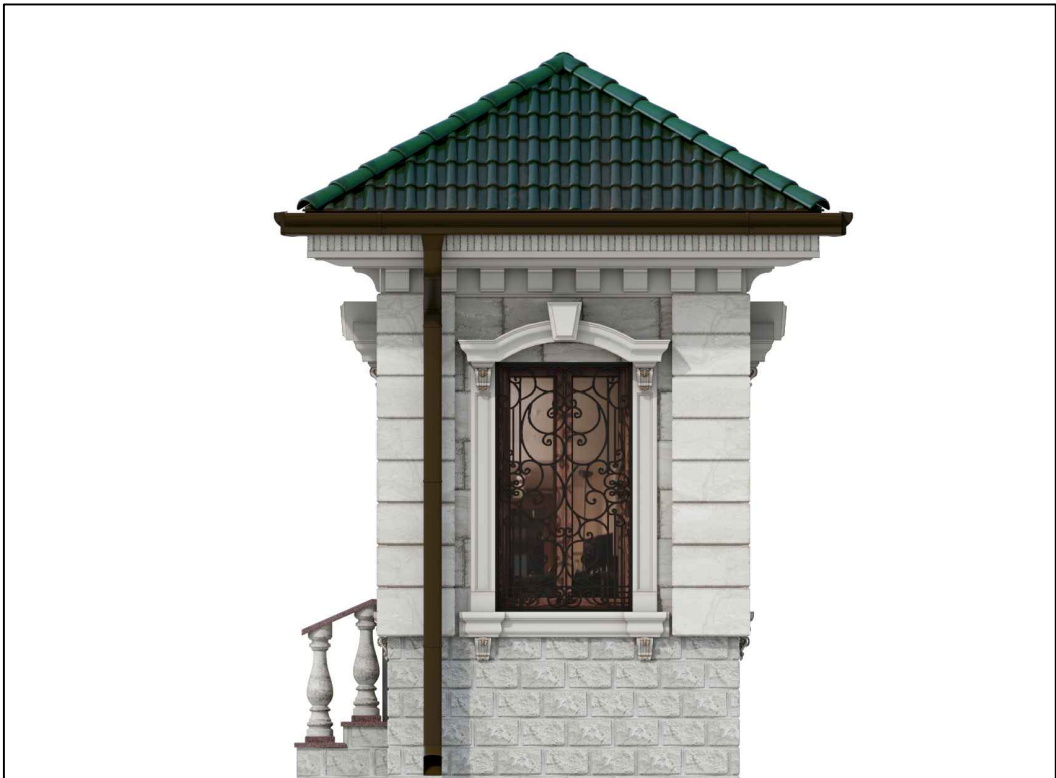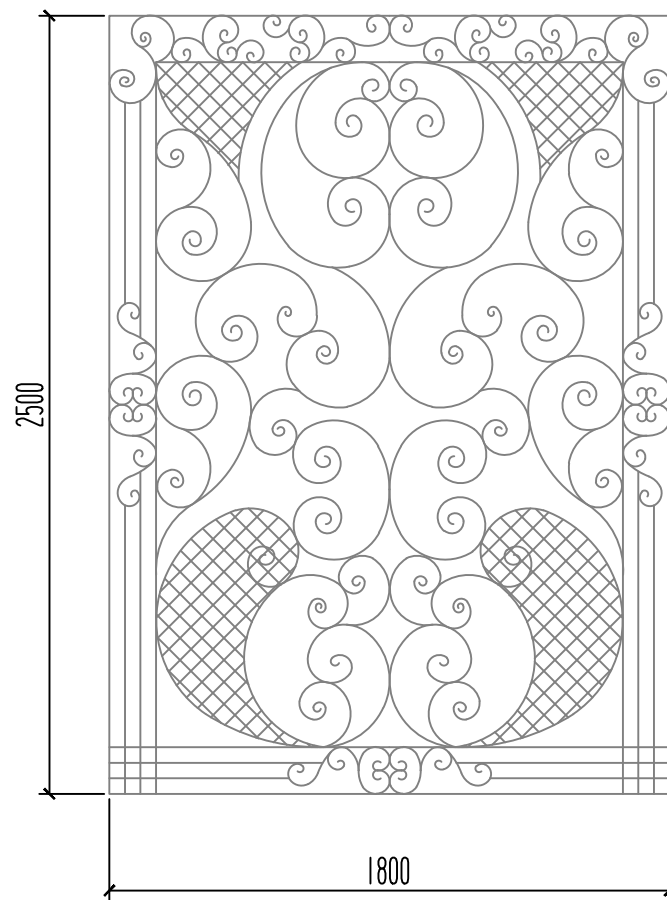

creative team			ДП	№ 025. 2019 - № 25 ДП			
Состав группы	Ф.И.О.	Подпись	Дата	Пристройка к индивидуальному жилому дому, расположенный по адресу г.Астана, р-н. ж.м. Тельмана, ул. 237, д. 20	Стадия	Лист	Листов
Рук. Проекта	Турбин Д.				ДП	2	3
Д.П. Автор	Турбин Д.						
Координатор П	Турбин О.						
Р.П. Выполнил	Секеев Р.						
Проверил	Турбин О.						
				Ковка решеток на окна.	The Turbins 【丁丁		

Зона барбекю

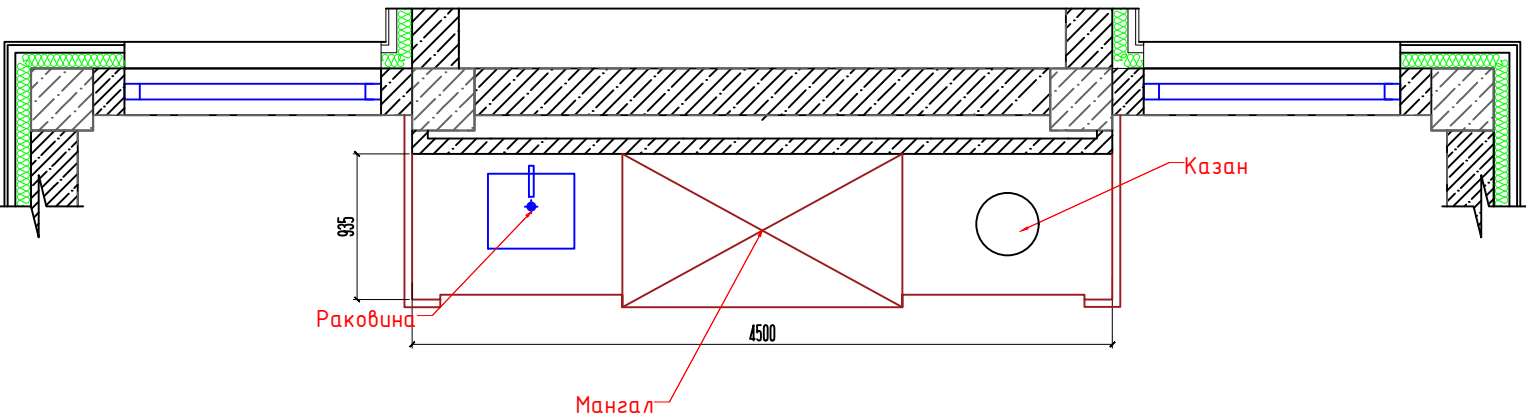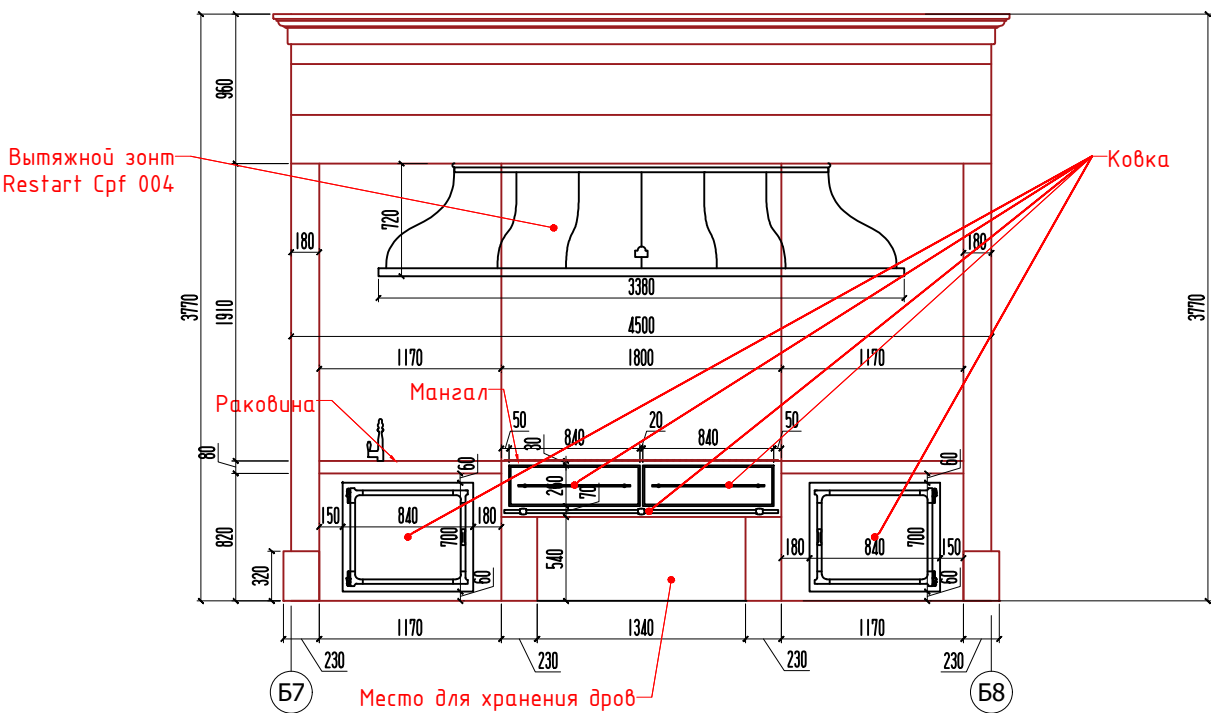

Примечание

- 1) Материал изготовления - гранит и металл.
- 2) Предусмотреть место для казана.
- 3) Используемый вытяжной зонт - Restart Cpf 004 (ширина 328 см)
- 4) Все технические моменты уточнять у производителя.
- 5) Перед началом работ все размеры уточнять по месту.



creative team			ДП	№ 025. 2019 - № 25 ДП			
Состав группы	Ф.И.О.	Подпись	Дата	Пристройка к индивидуальному жилому дому, расположенный по адресу г.Астана, р-н. ж.м. Тельмана, ул. 237, д. 20	Стадия	Лист	Листов
Рук. Проекта	Турбин Д.				ДП	3	3
Д.П. Автор	Турбин Д.						
Координатор П	Турбин О.						
Р.П. Выполнил	Секеев Р.						
Проверил	Турбин О.			Зона барбекю.			