

ПРОЕКТНА ДОКУМЕНТАЦІЯ


Оранжерея з габаритними розмірами
5,0м*7,0м

Відомість креслень

Аркуш	Назва	Примітка
01	Зміст креслень	
02	План фундаментів М1:35	
03	План на відм. 0.000 М1:35	
04	Схема елементів каркаса М1:35	
05	Рама 1 М1:20	
06	Рама 2 М1:20	
07	Розріз 1-1 М1:25	
08	3D Каркас	
09	Специфікація (початок)	
10	Специфікація (кінець)	
11	Фасад 1-3 М1:25	
12	Фасад Б-А , Фасад А-Б М1:35	
13	Фасад 3-1 М1:25	
14	Візуалізація	
15	Візуалізація	


Зм.	Кількість	Аркуш	№Док.	Підп.	Дата	Оранжерея з габаритними розмірами 5,0м*7,0м	Стадія	Аркуш	Аркушів
					15.10.2025			01	15
						Зміст креслень			

План фундаментів

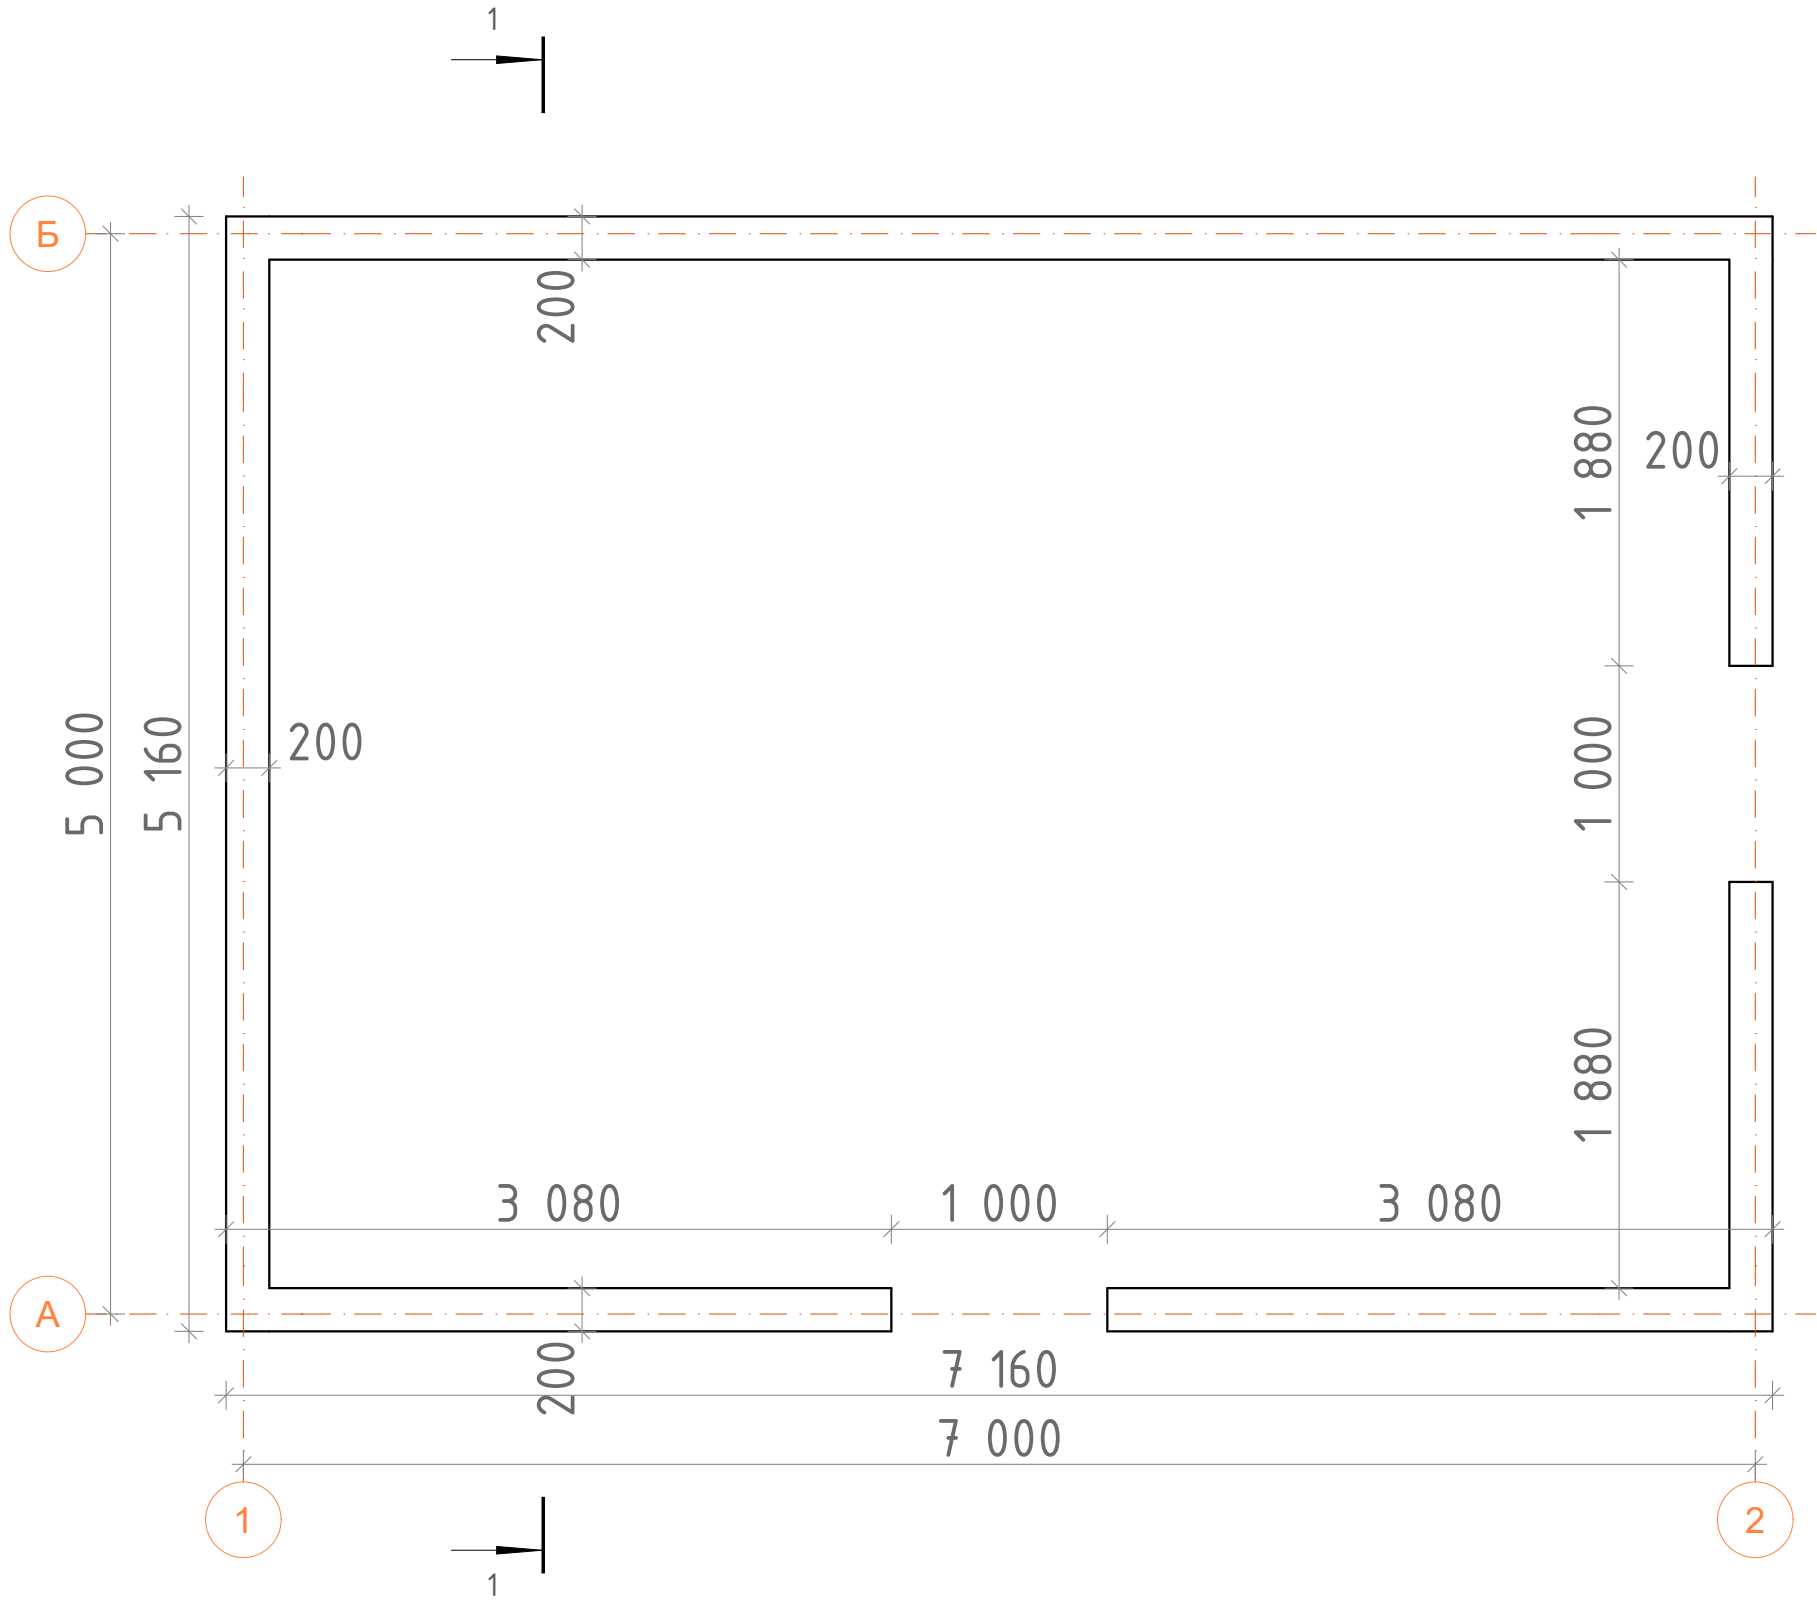

Зм.	Кількість	Аркуш	№Док.	Підп.	Дата	Оранжерея з габаритними розмірами 5,0м*7,0м	Стадія	Аркуш	Аркушів
					15.10.2025			02	15
						План фундаментів М1:35			

План на відм. 0.000

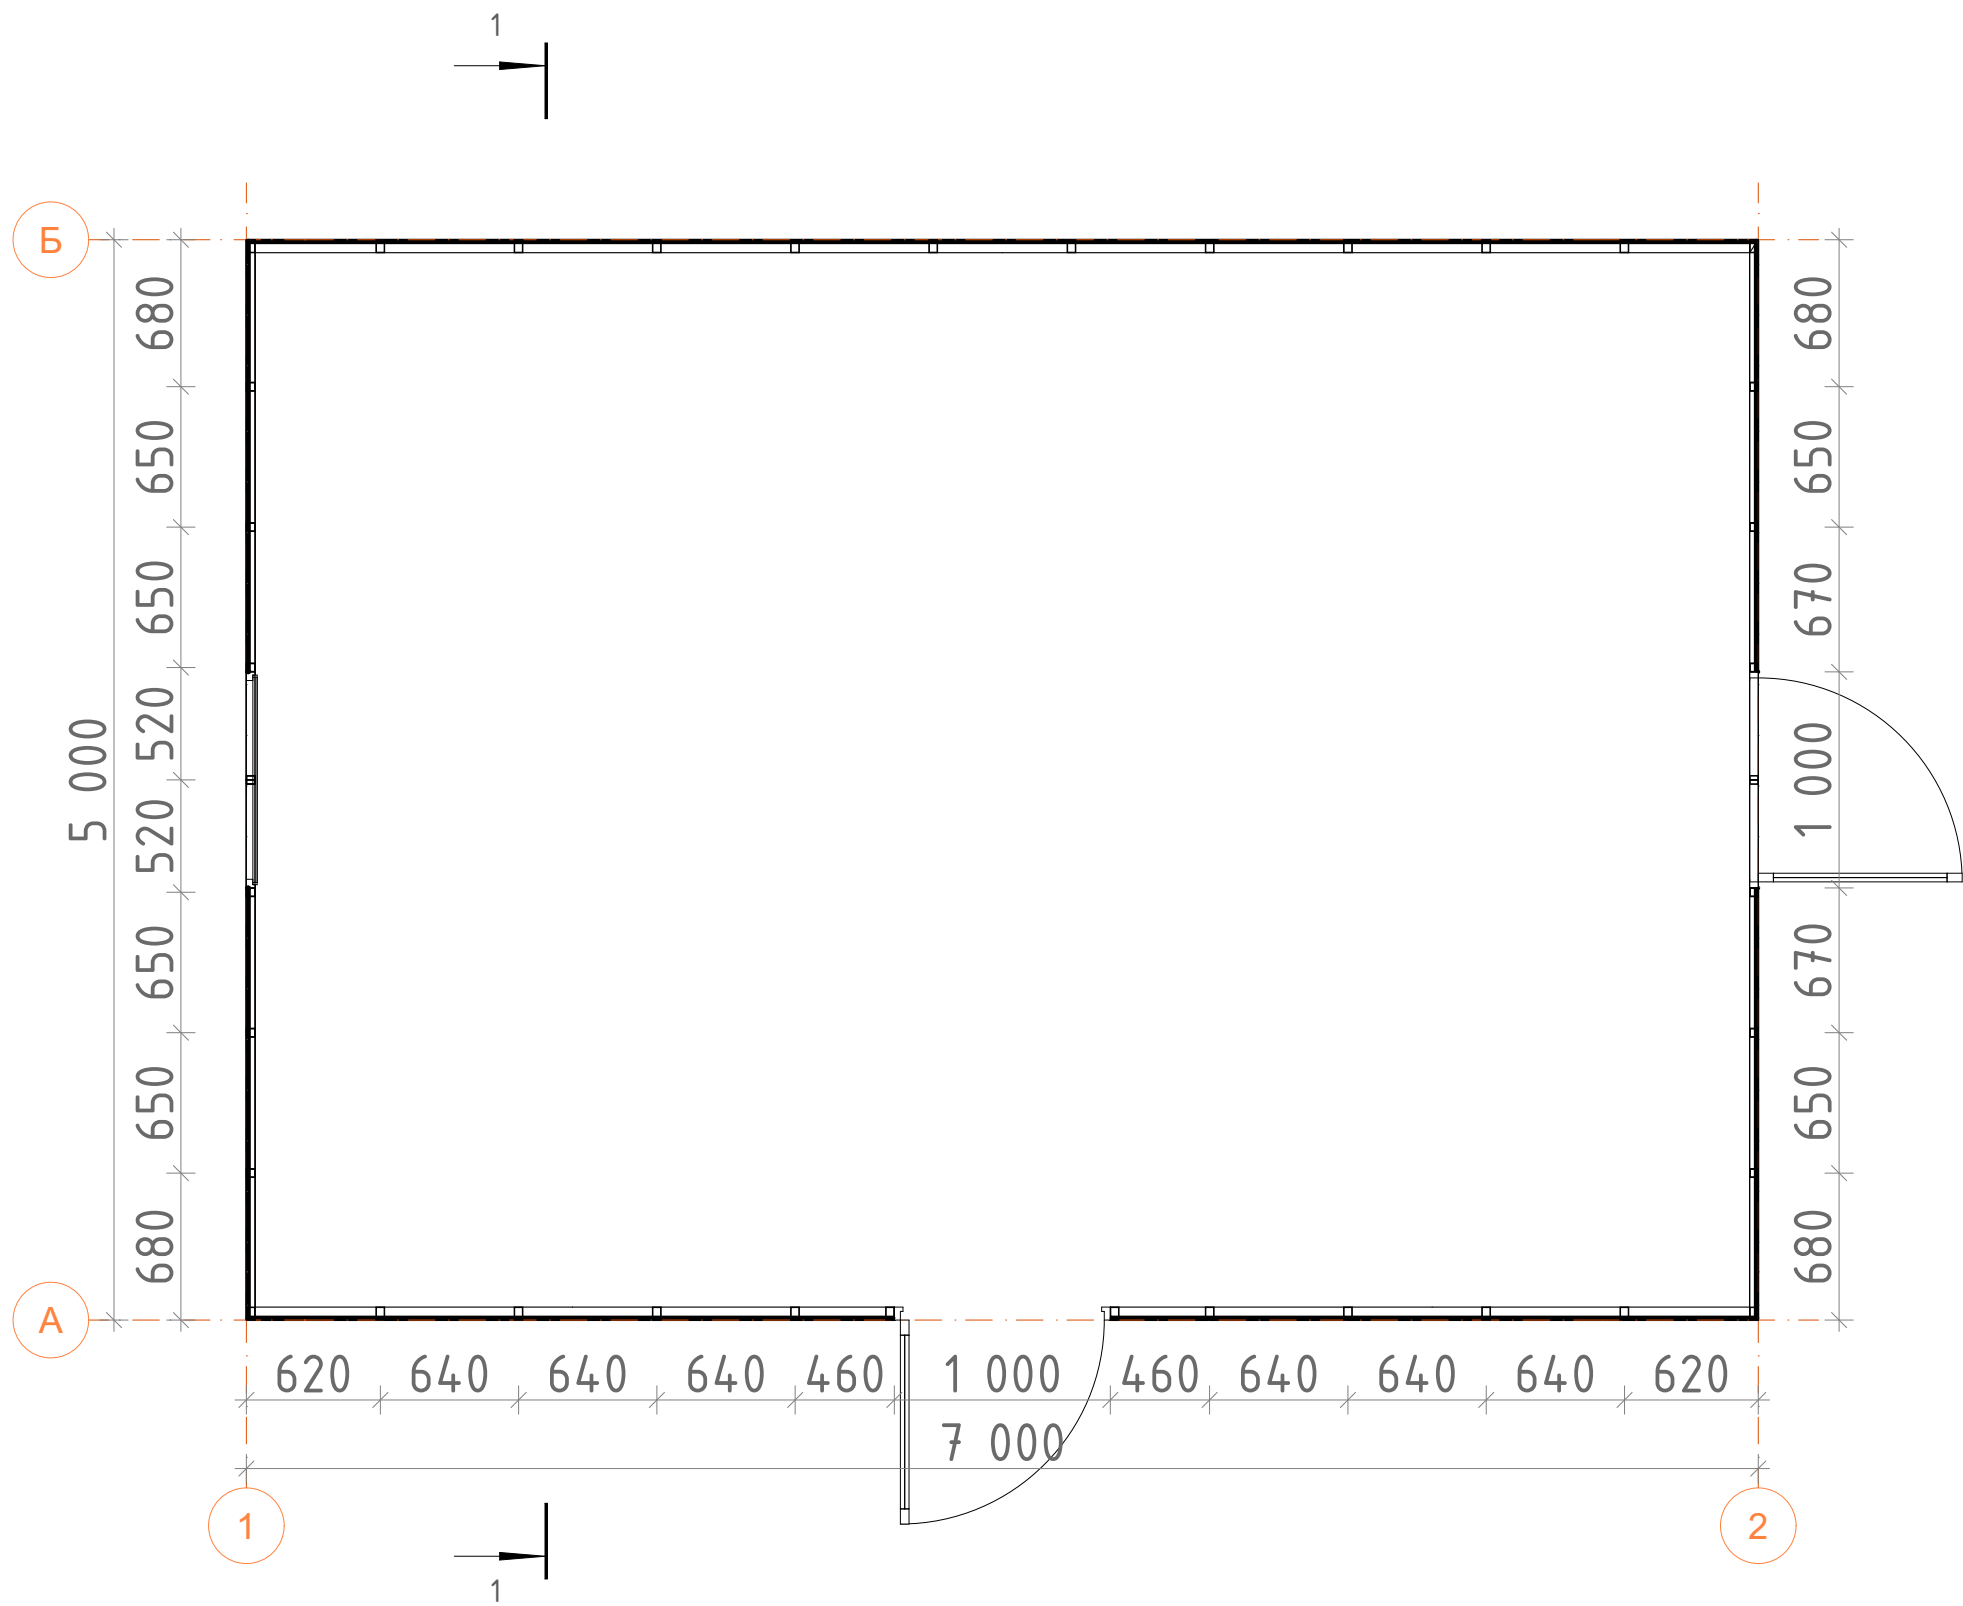


Зм.	Кількість	Аркуш	№ Док.	Підп.	Дата	Оранжерея з габаритними розмірами 5,0м*7,0м	Стадія	Аркуш	Аркушів
					15.10.2025			03	15
						План на відм. 0.000 M1:35			




Зм.	Кількість	Аркуш	№Док.	Підп.	Дата						
					15.10.2025	Оранжерея з габаритними розмірами 5,0м*7,0м			Стадія	Аркуш	Аркушів
										04	15
						Схема елементів каркаса М1:35					

Рама 1

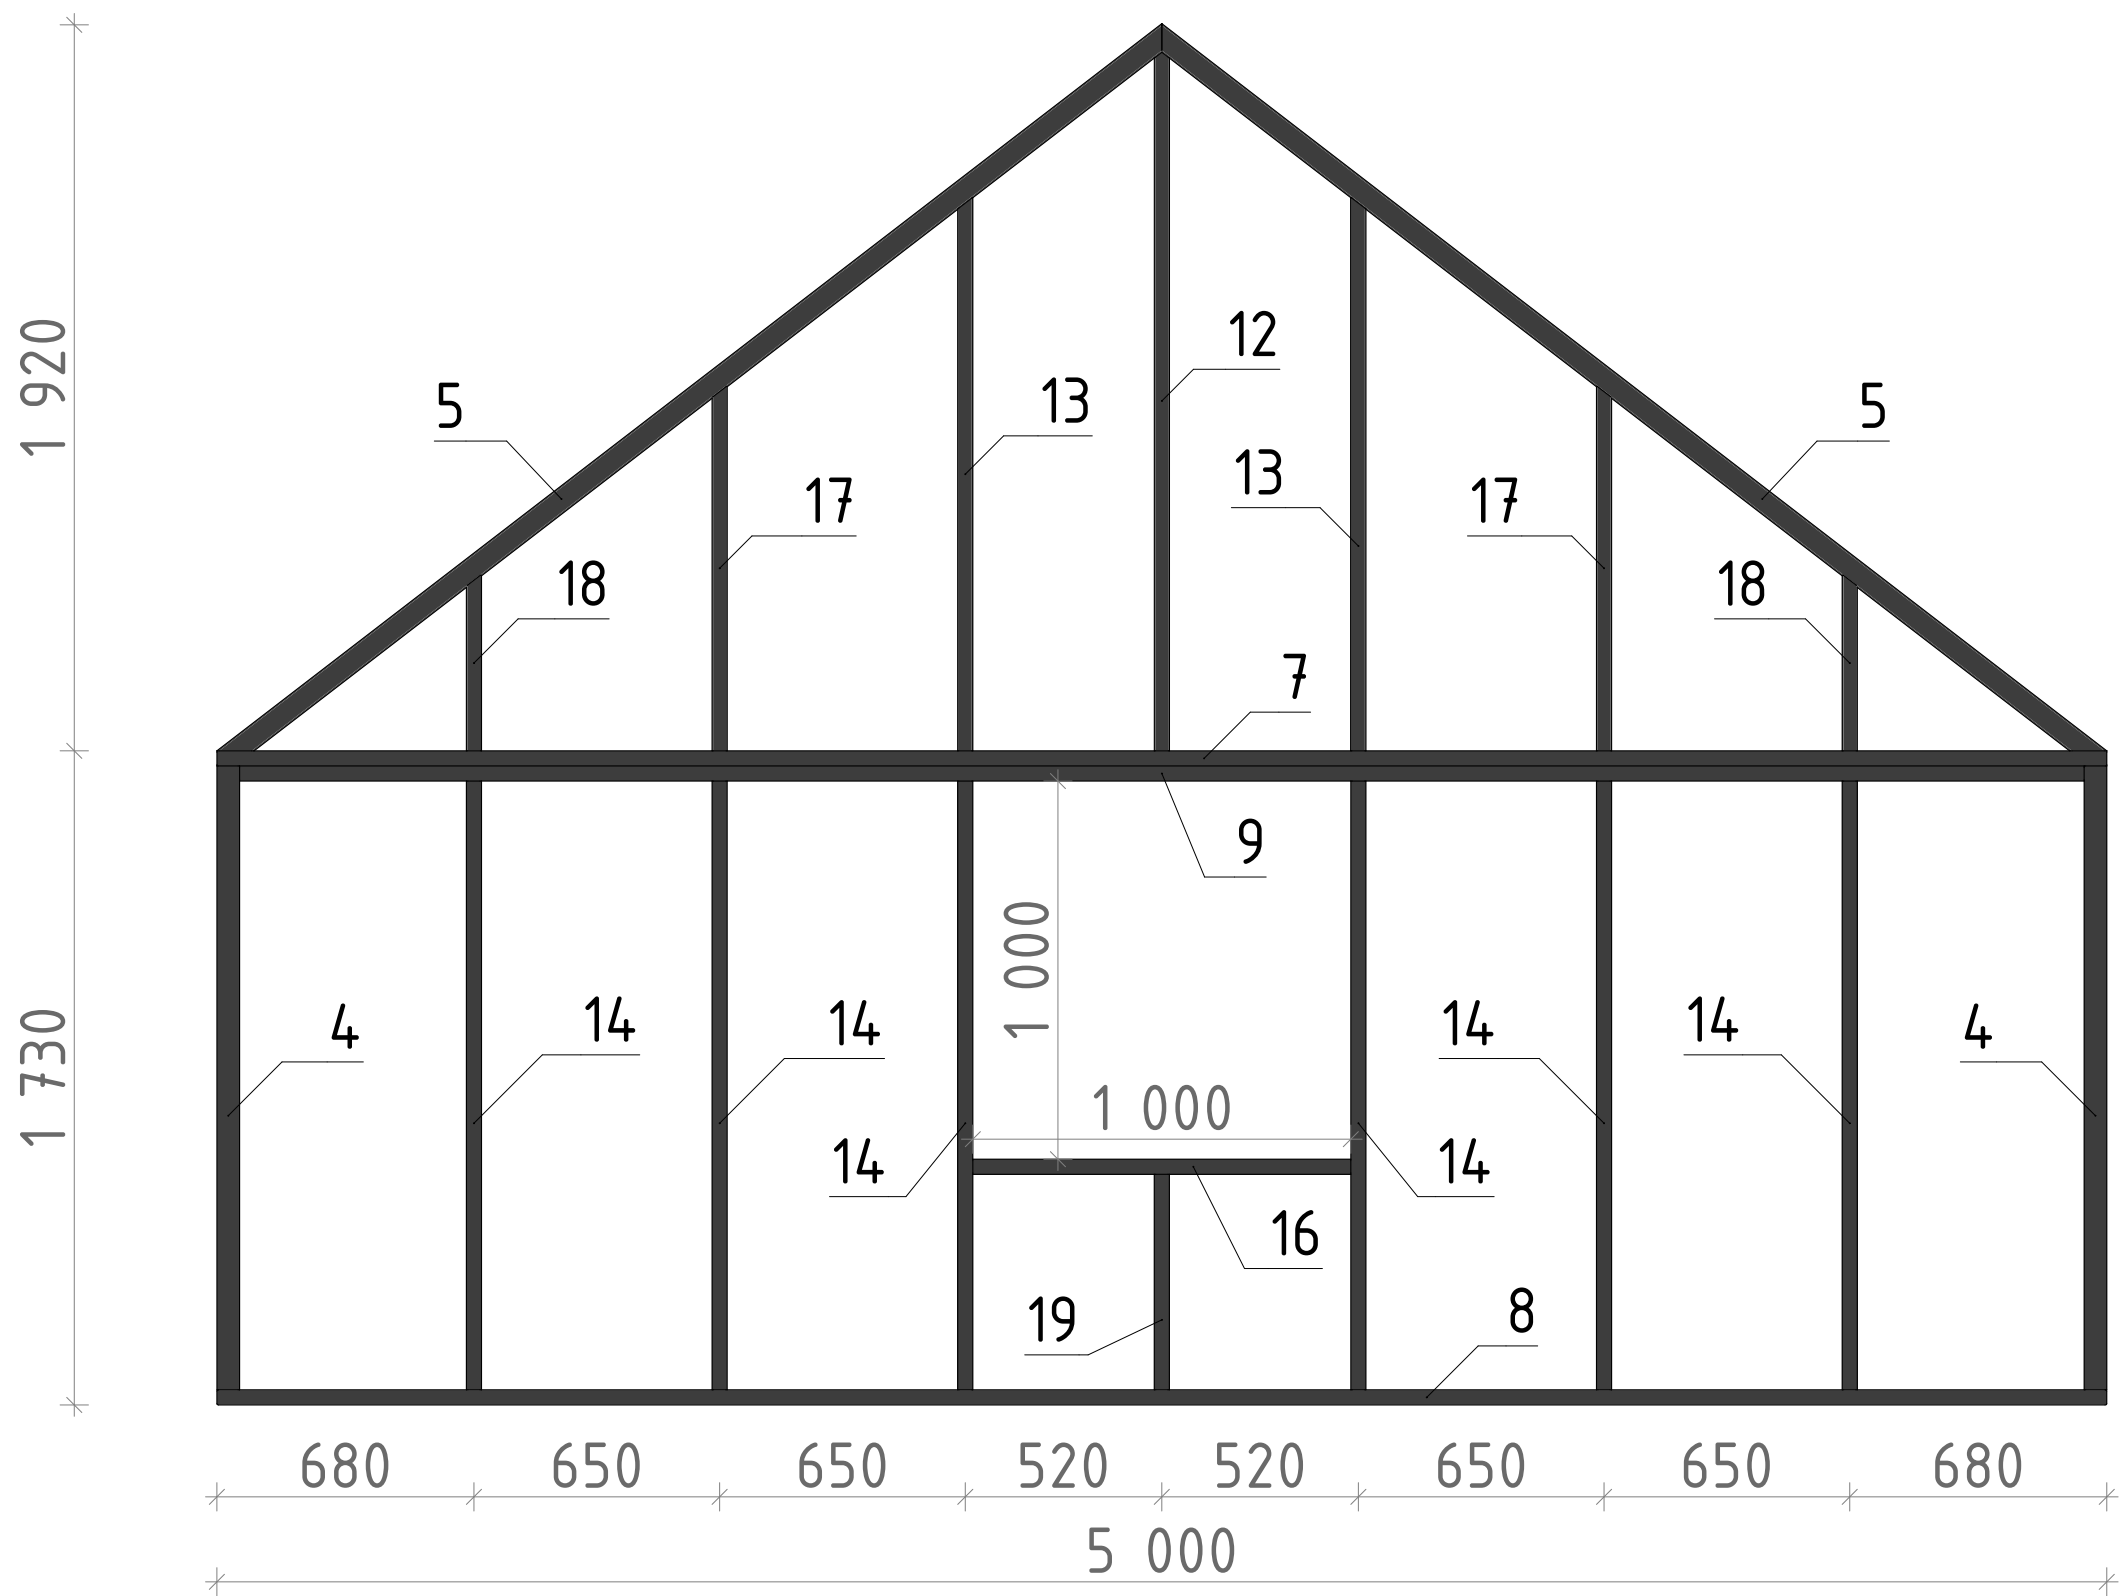


Зм.	Кількість	Аркуш	№Док.	Підп.	Дата	Оранжерея з габаритними розмірами 5,0м*7,0м	Стадія	Аркуш	Аркушів
					15.10.2025			05	15
						Рама 1 М1:20			

Рама 2

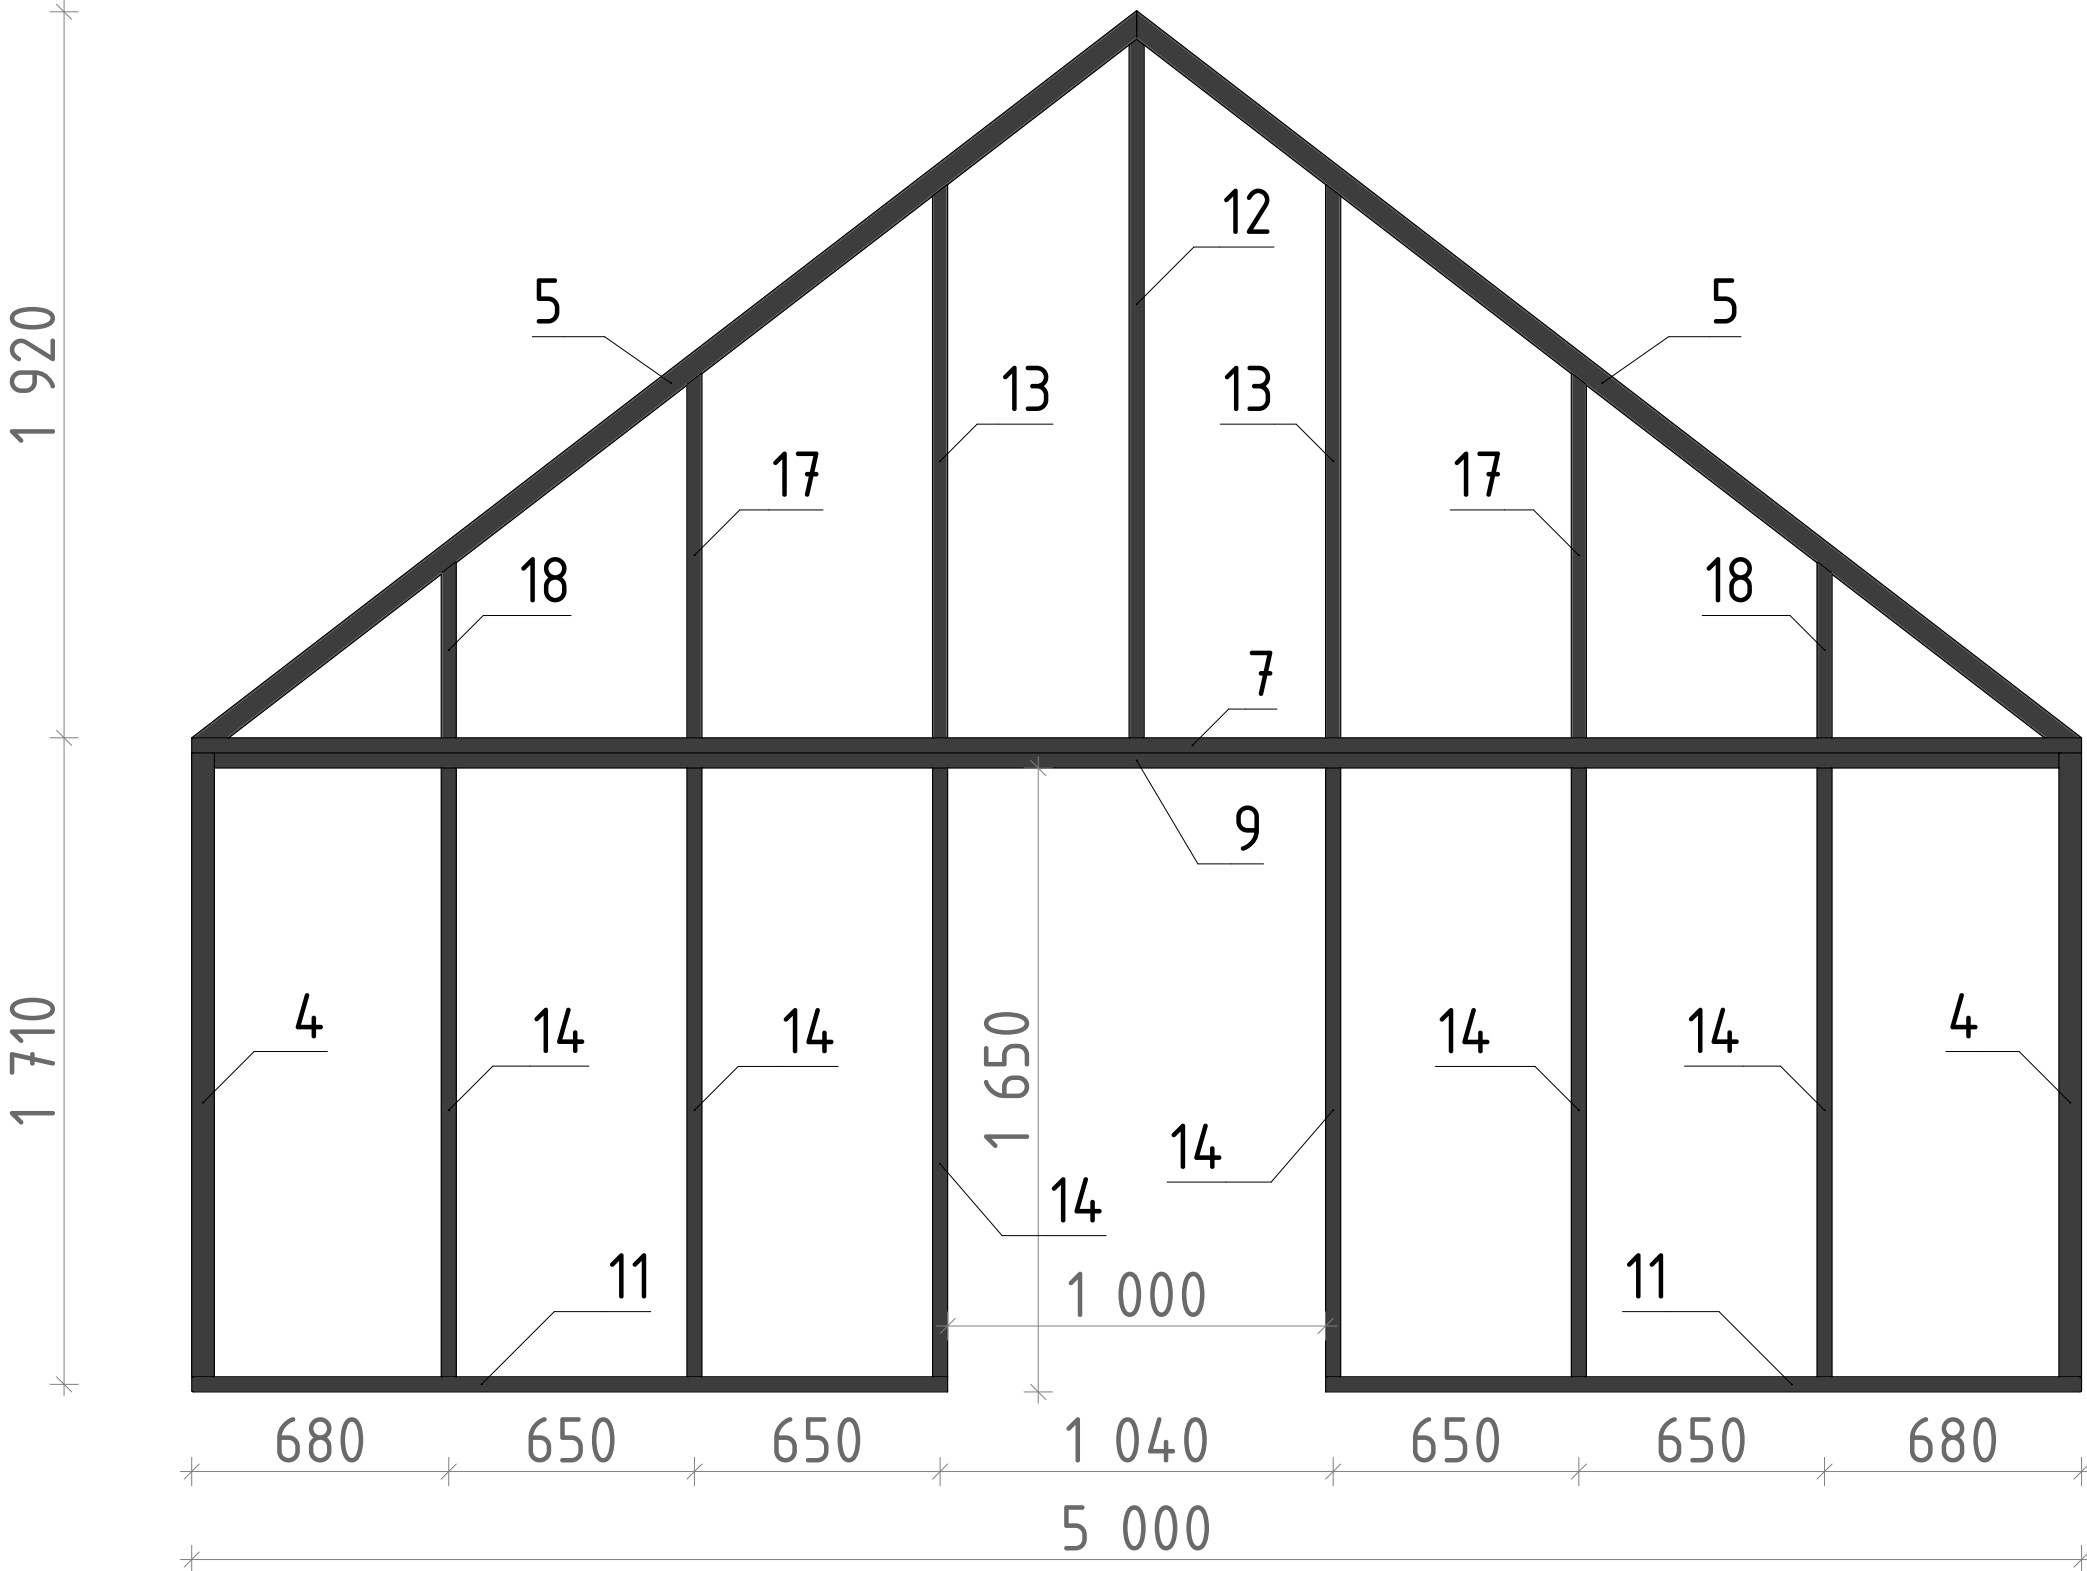


Зм.	Кількість	Аркуш	№Док.	Підп.	Дата				
					15.10.2025	Оранжерея з габаритними розмірами 5,0м*7,0м	Стадія	Аркуш	Аркушів
								06	15
						Рама 2 М1:20			

Розріз 1-1

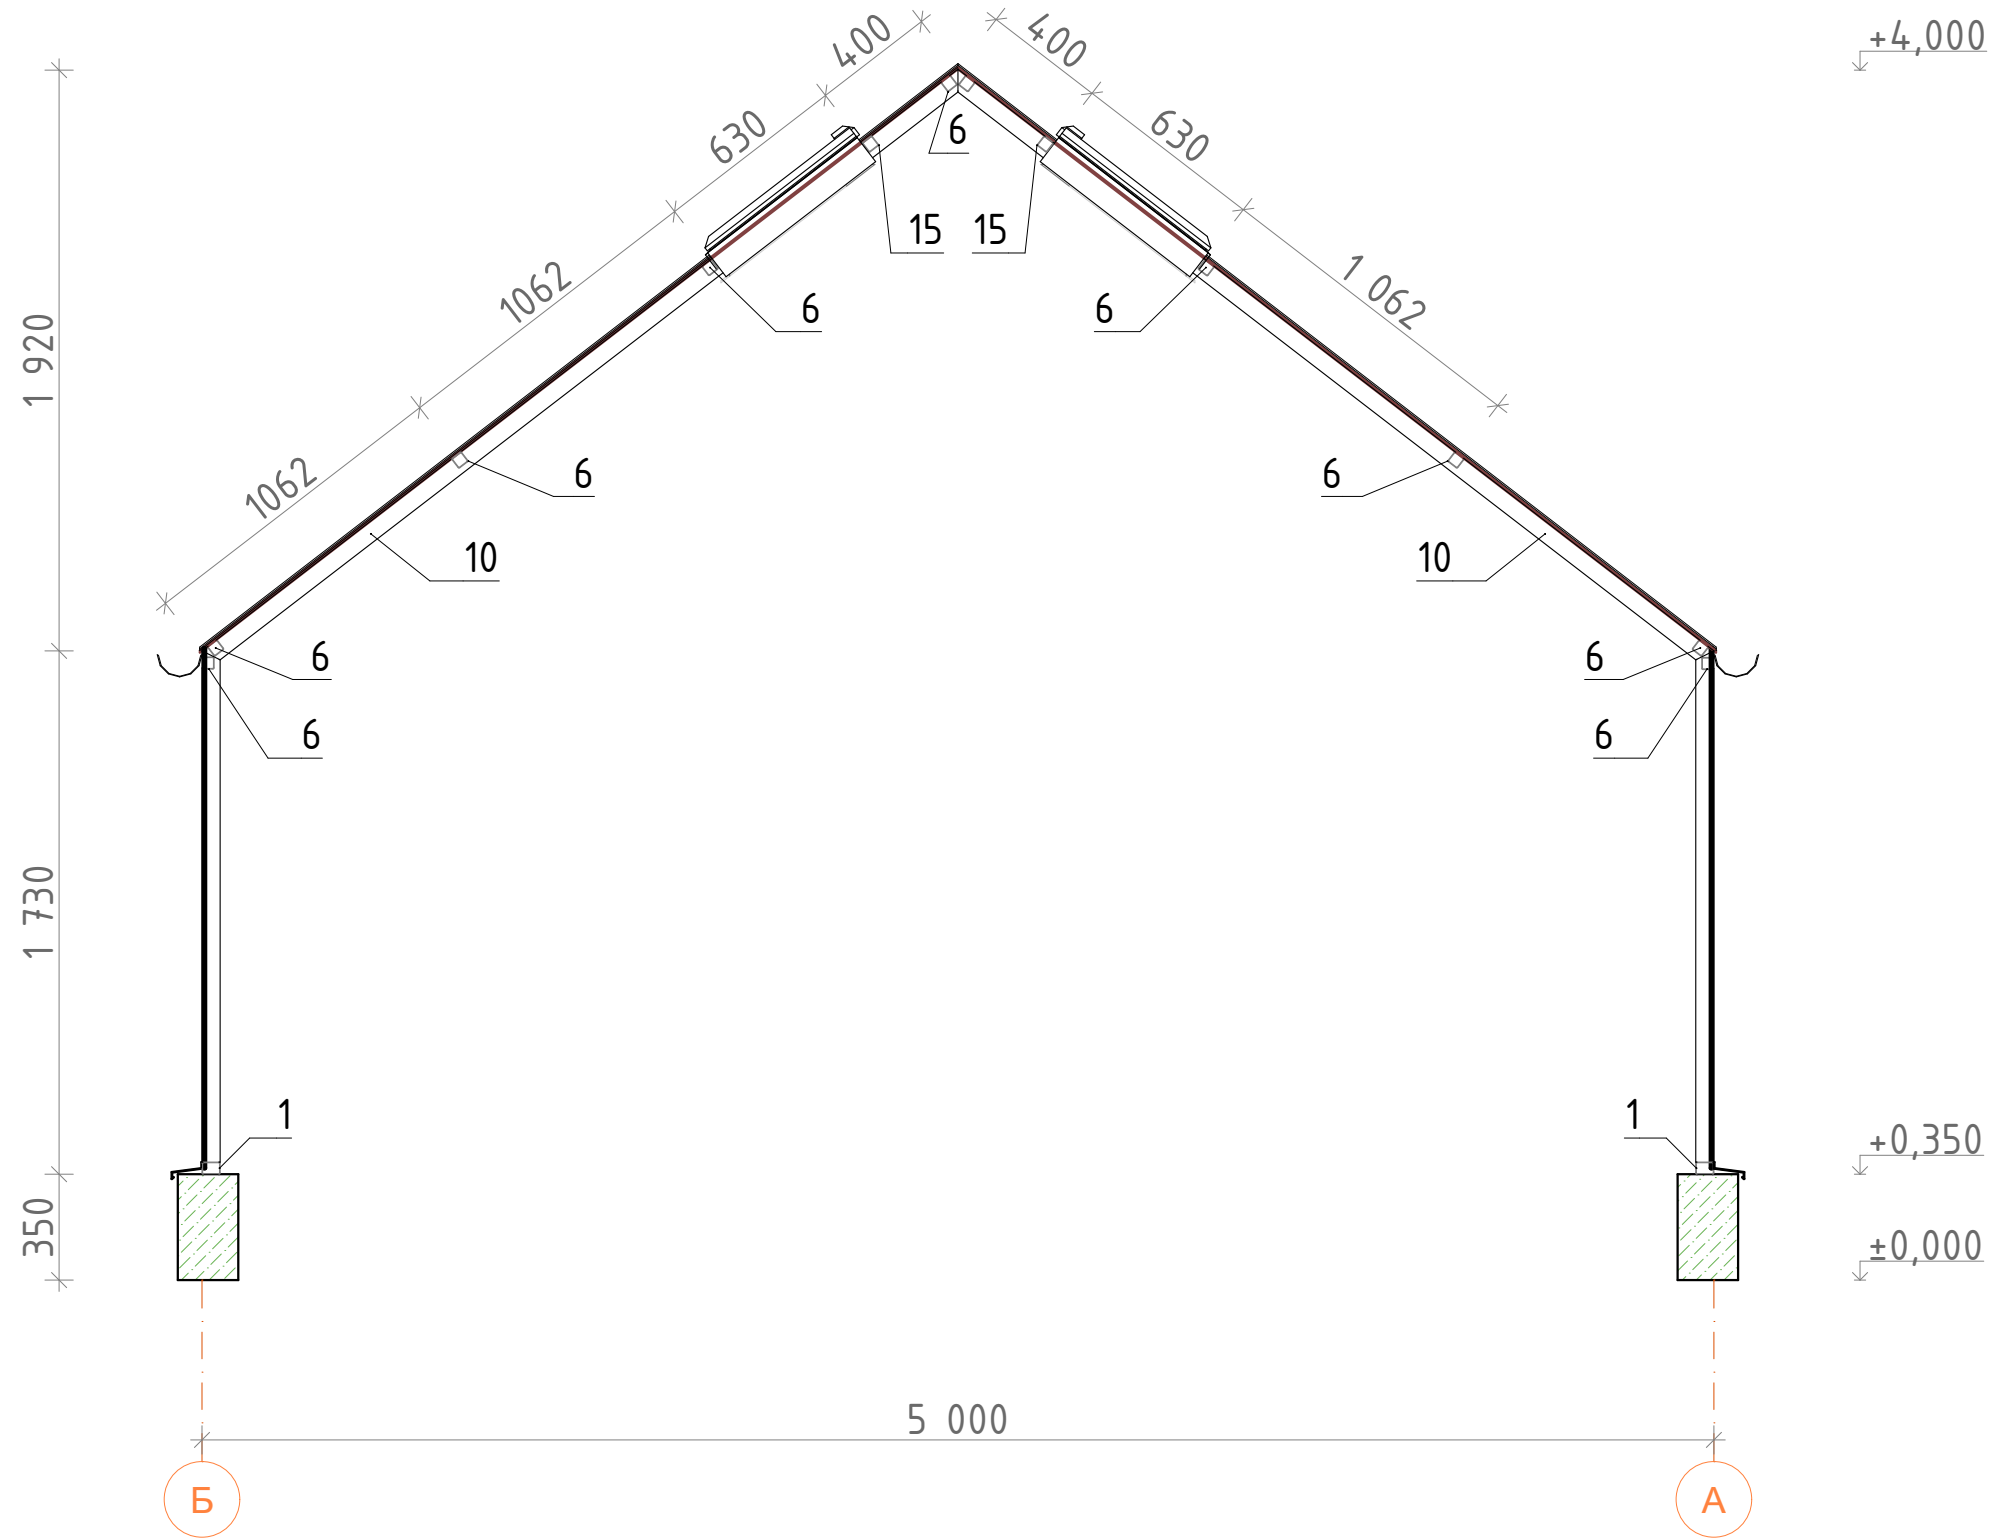

Зм.	Кількість	Аркуш	№Док.	Підп.	Дата				
					15.10.2025	Оранжерея з габаритними розмірами 5,0м*7,0м	Стадія	Аркуш	Аркушів
								07	15
						Розріз 1-1 М1:25			

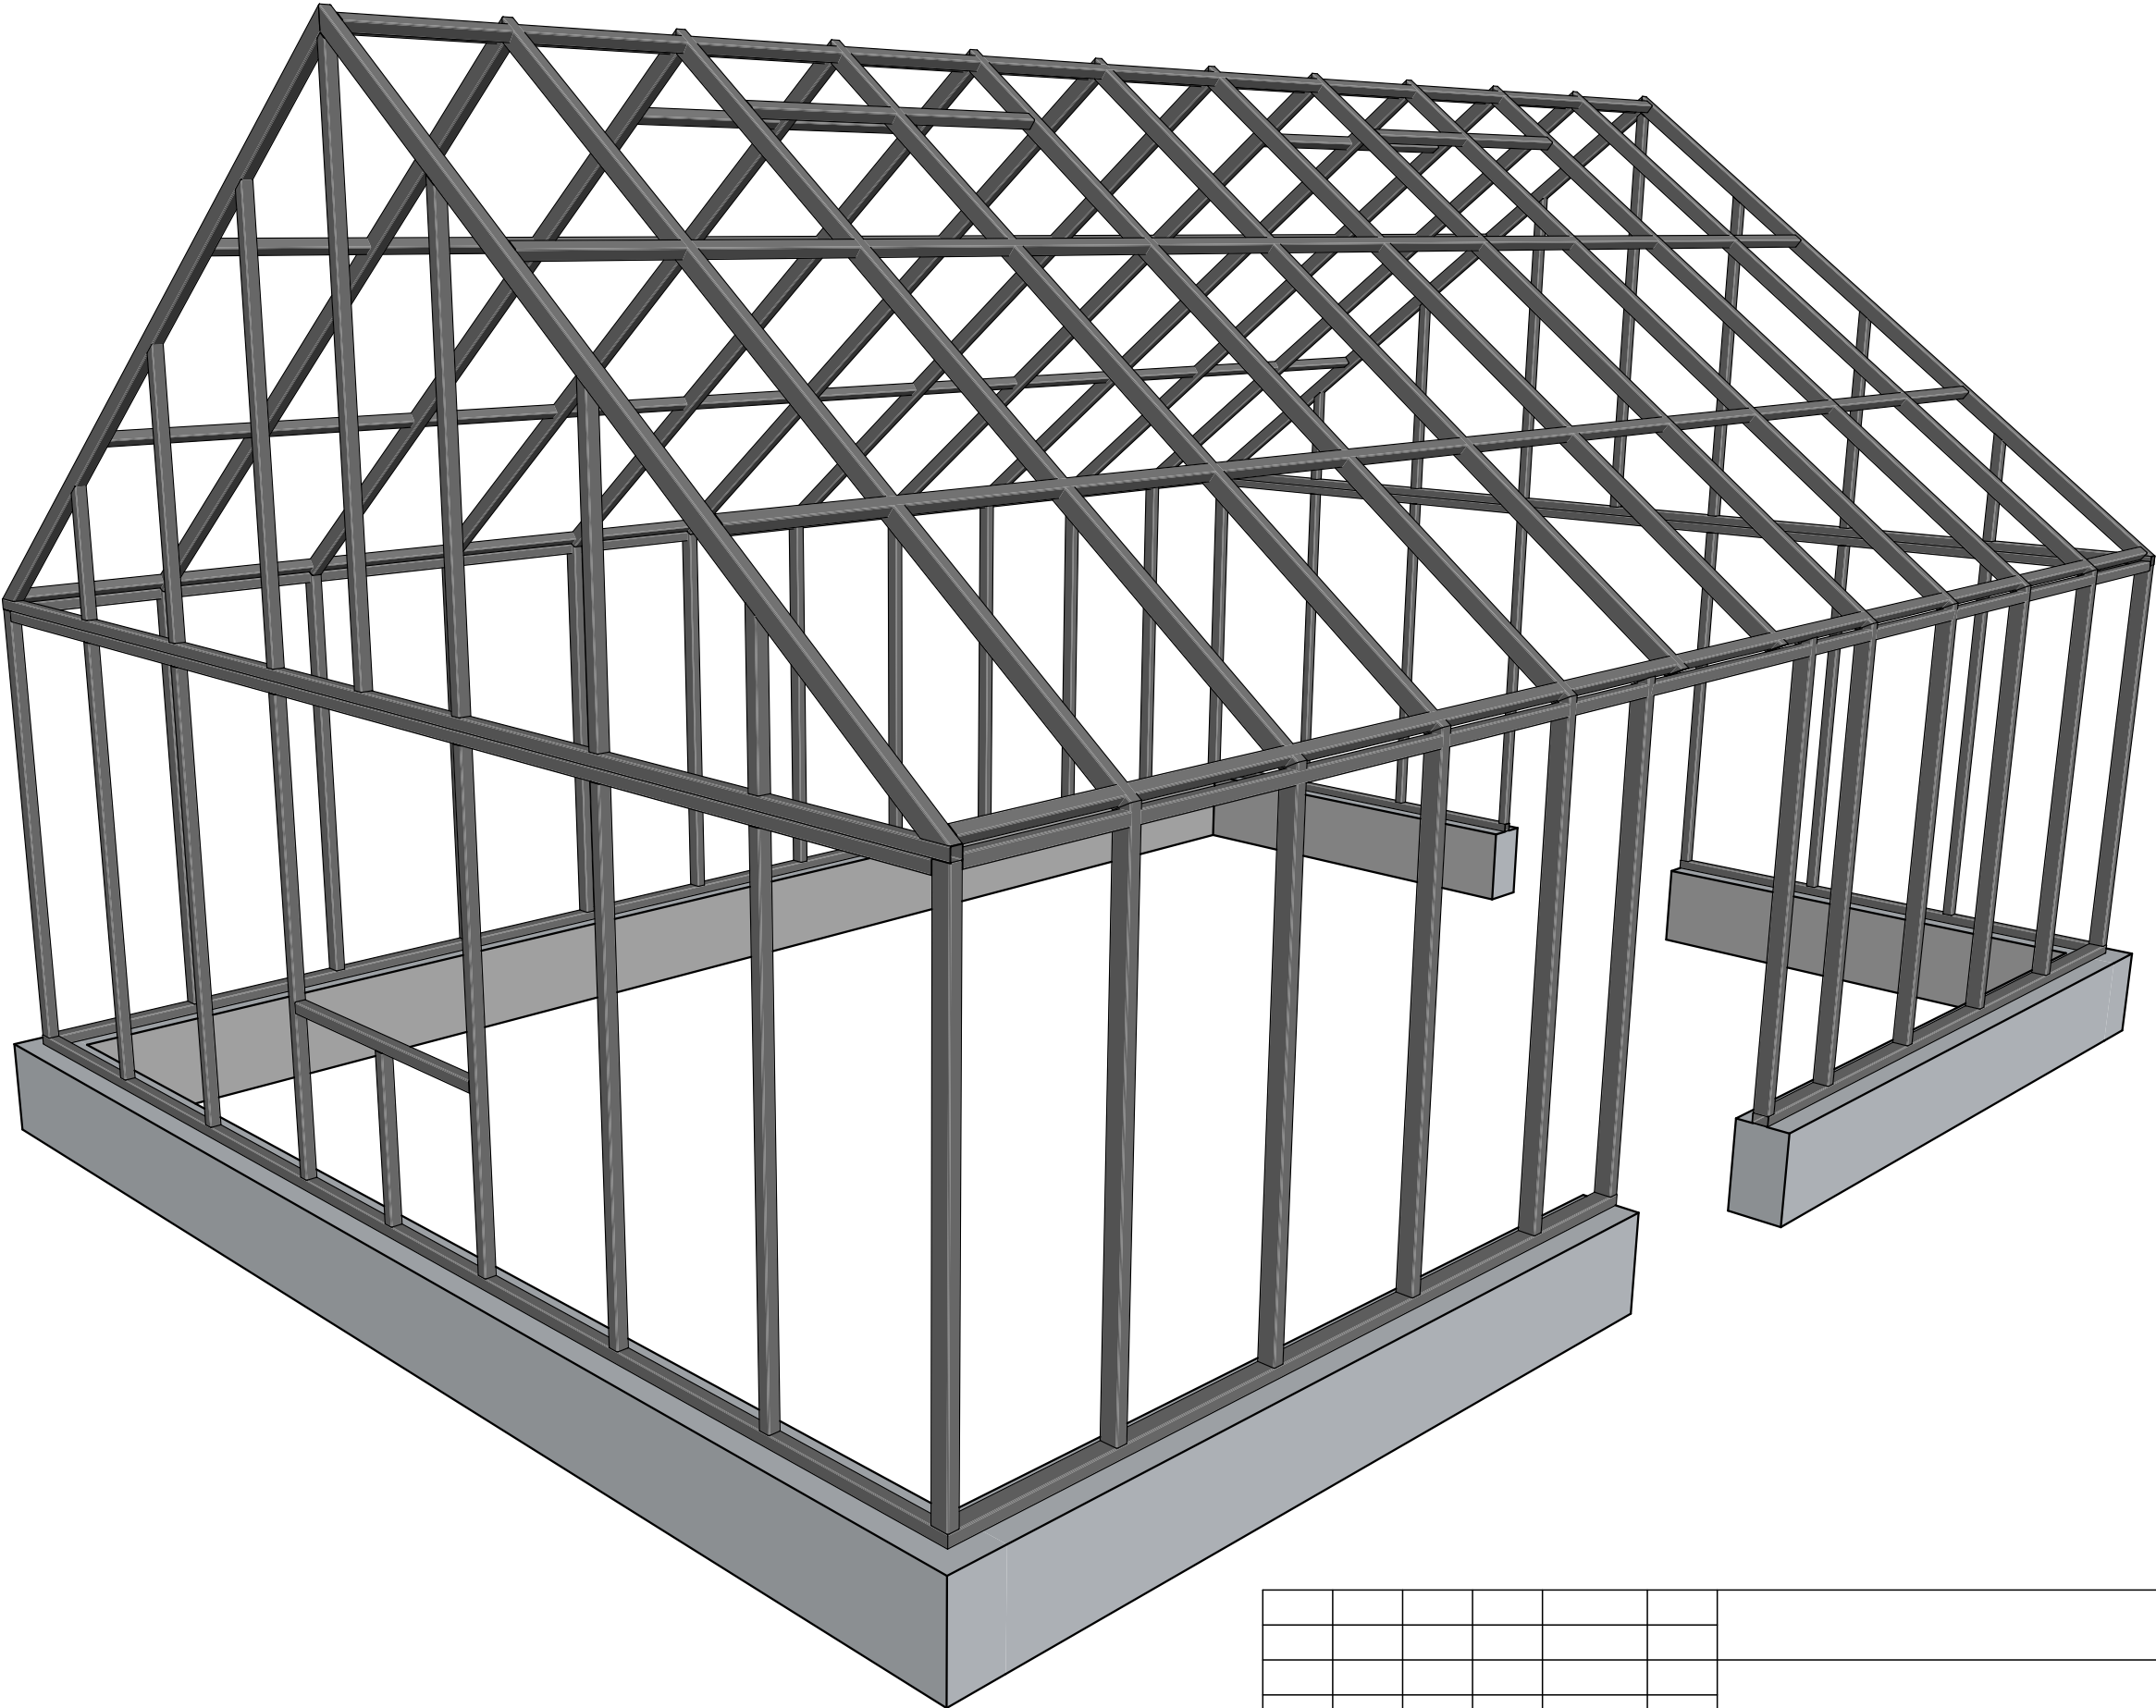

Зм.	Кількість	Аркуш	№Док.	Підп.	Дата	Оранжерея з габаритними розмірами 5,0м*7,0м	Стадія	Аркуш	Аркушів
					15.10.2025			08	15
						3D Каркас			


Специфікація					
Позиція	Позиція	Довжина, мм	Кількість, шт	Вага од., кг	Вага, кг
1	Труда 60*40*2	6 961	1	3,02	21,02
2	Труда 60*40*2	2 980	2	3,02	9,00
3	Труда 60*40*2	1 690	20	3,02	5,10
4	Труда 60*40*2	1 650	4	3,02	4,98
5	Труда 40*60*2	3 154	4	3,02	9,53
6	Труда 40*40*2	6 920	10	2,39	16,54
7	Труда 40*40*2	5 000	2	2,39	11,95
8	Труда 40*40*2	4 940	1	2,39	11,81
9	Труда 40*40*2	4 880	2	2,39	11,66
10	Труда 40*40*2	3 154	20	3,02	9,53

Зм.	Кількість	Аркуш	№Док.	Підп.	Дата	Оранжерея з габаритними розмірами 5,0м*7,0м			Стадія	Аркуш	Аркушів
					15.10.2025					09	15
						Специфікація (початок)					

11	Труда 40*40*2	1 970	2	2,39	4,71
12	Труда 40*40*2	1 851	2	2,39	4,42
13	Труда 40*40*2	1 463	4	2,39	3,50
14	Труда 40*40*2	1 610	12	2,39	3,85
15	Труда 40*40*2	1 239	4	2,39	2,96
16	Труда 40*40*2	1 000	1	2,39	2,39
17	Труда 40*40*2	965	4	2,39	2,31
18	Труда 40*40*2	464	4	2,39	1,11
19	Труда 40*40*2	570	1	2,39	1,36
					721,82


Зм.	Кількість	Аркуш	№Док.	Підп.	Дата	Оранжерея з габаритними розмірами 5,0м*7,0м		Стадія	Аркуш
					15.10.2025				10
									15
						Специфікація (кінець)			

Фасад 1-2

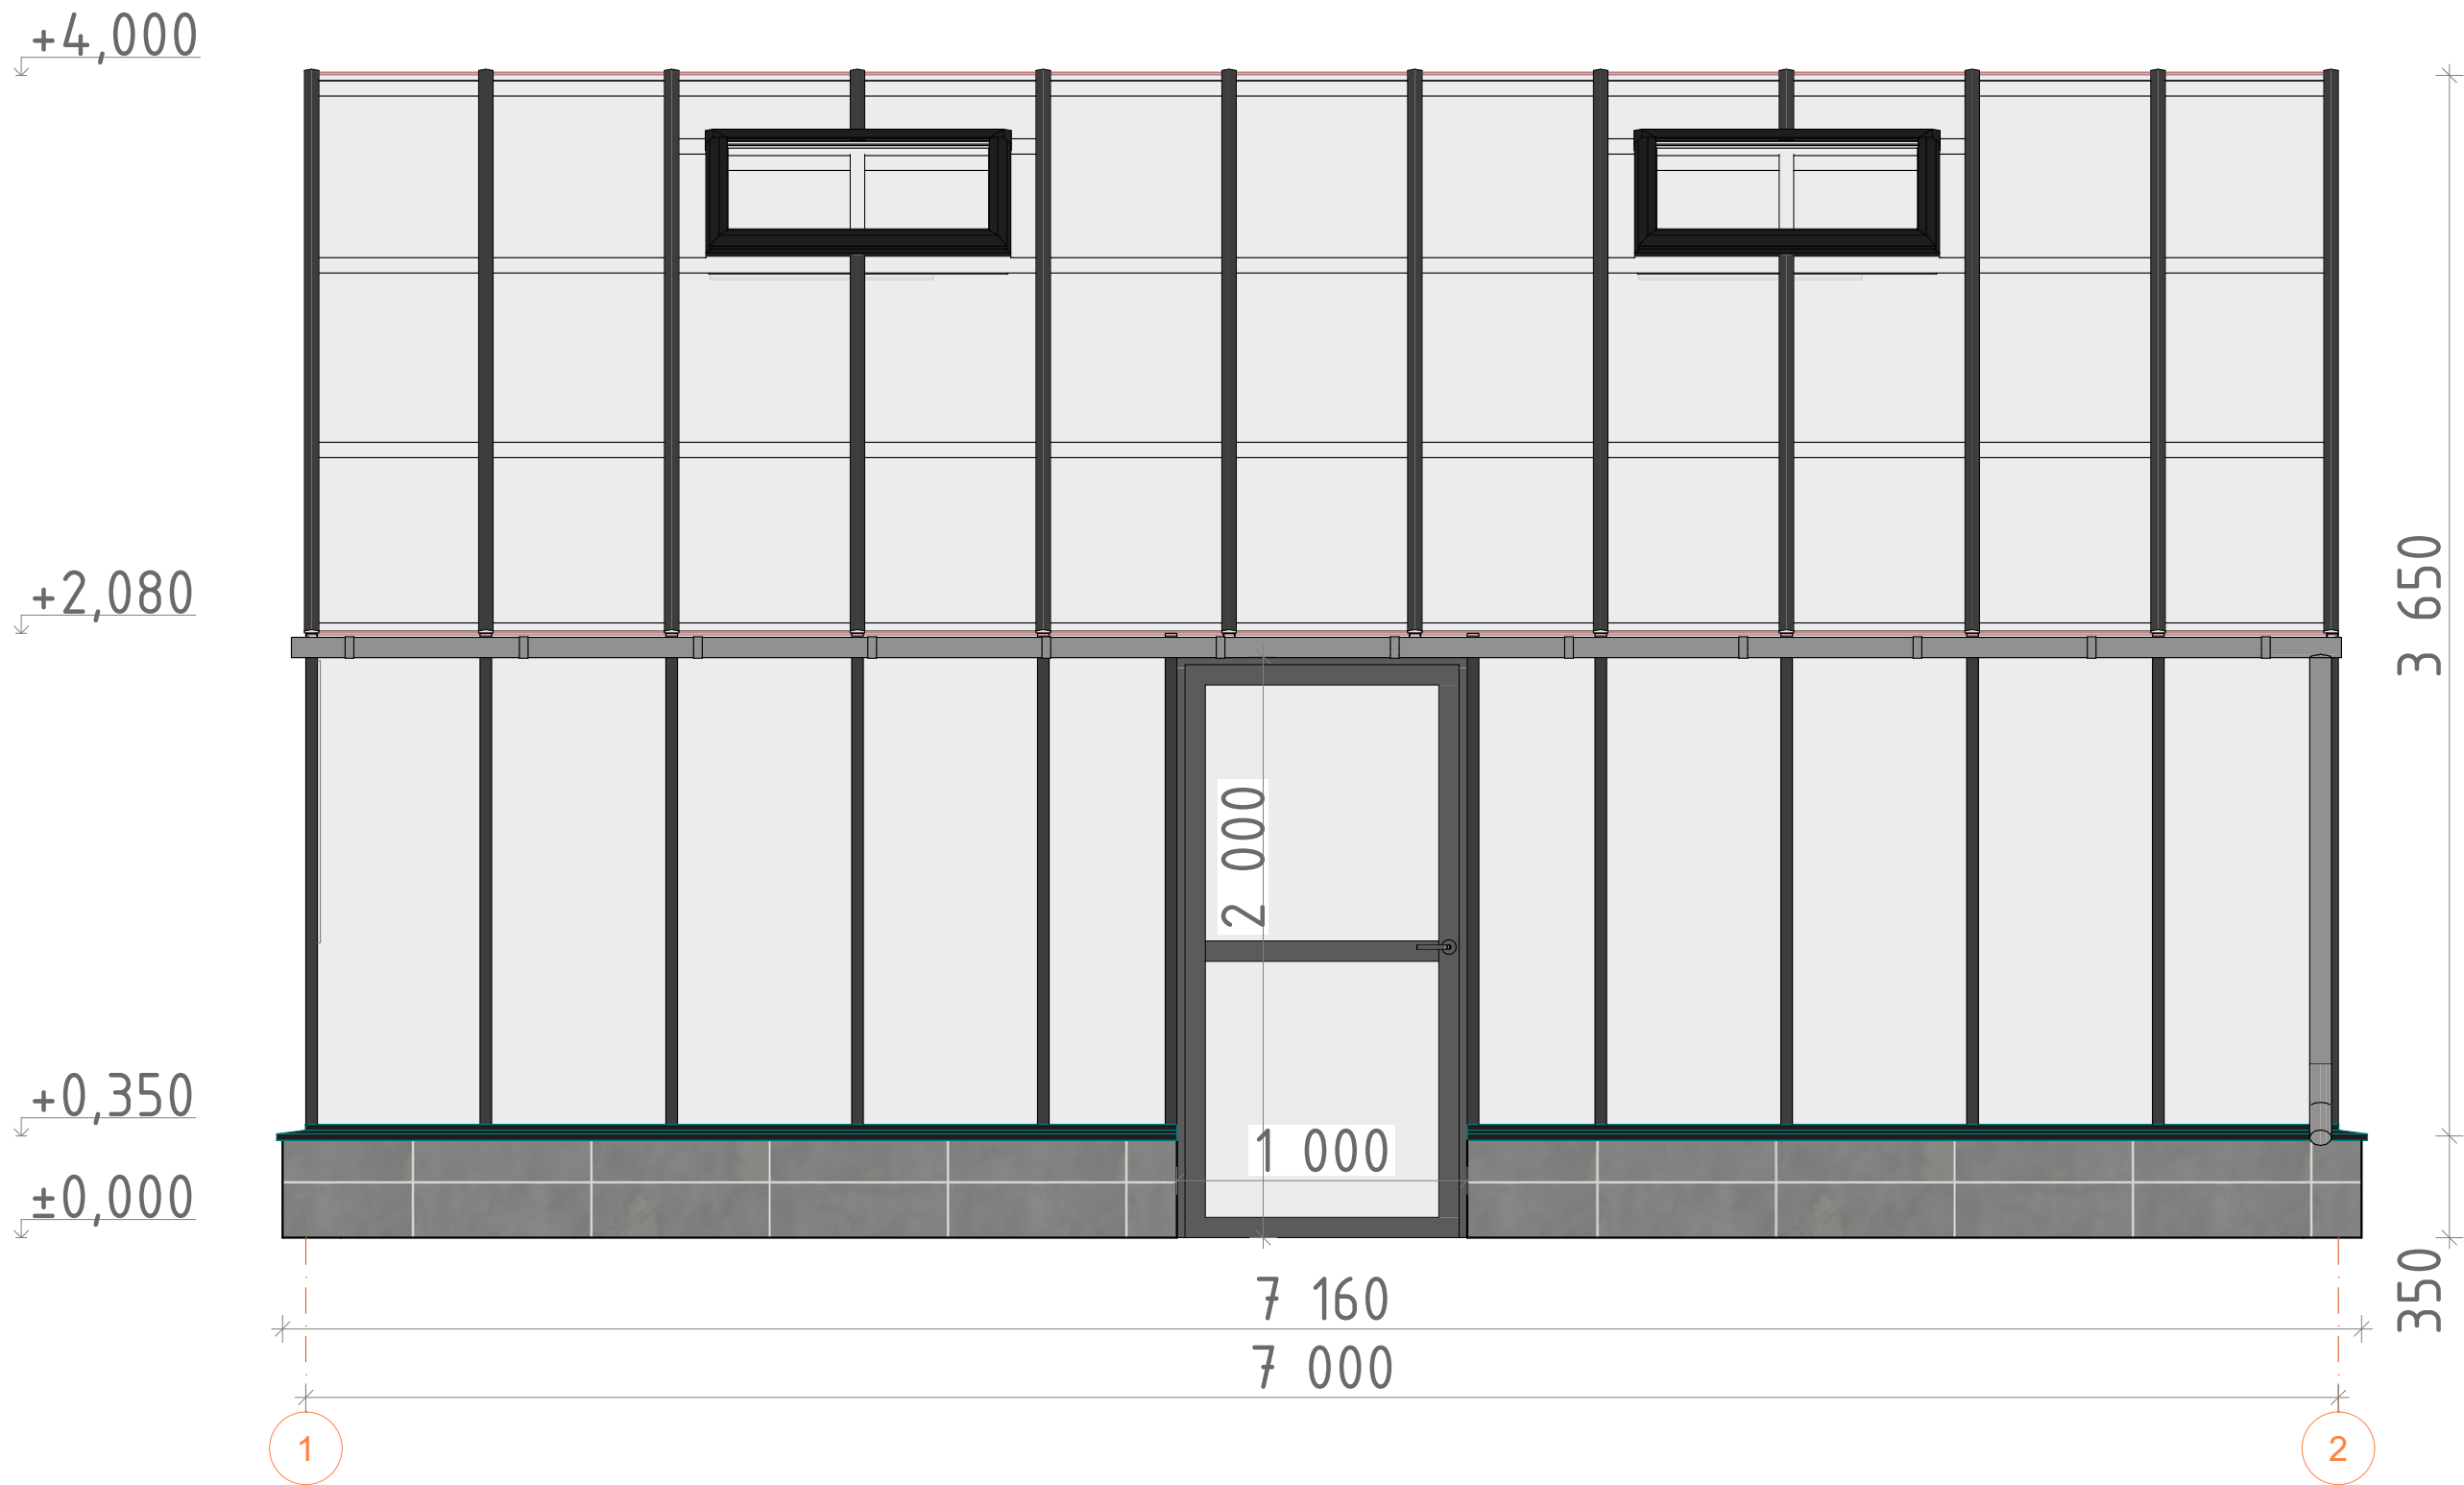


Зм.	Кількість	Аркуш	№Док.	Підп.	Дата	Оранжерея з габаритними розмірами 5,0м*7,0м	Стадія	Аркуш	Аркушів
					15.10.2025			11	15
						Фасад 1-3 М1:25			

Фасад Б-А

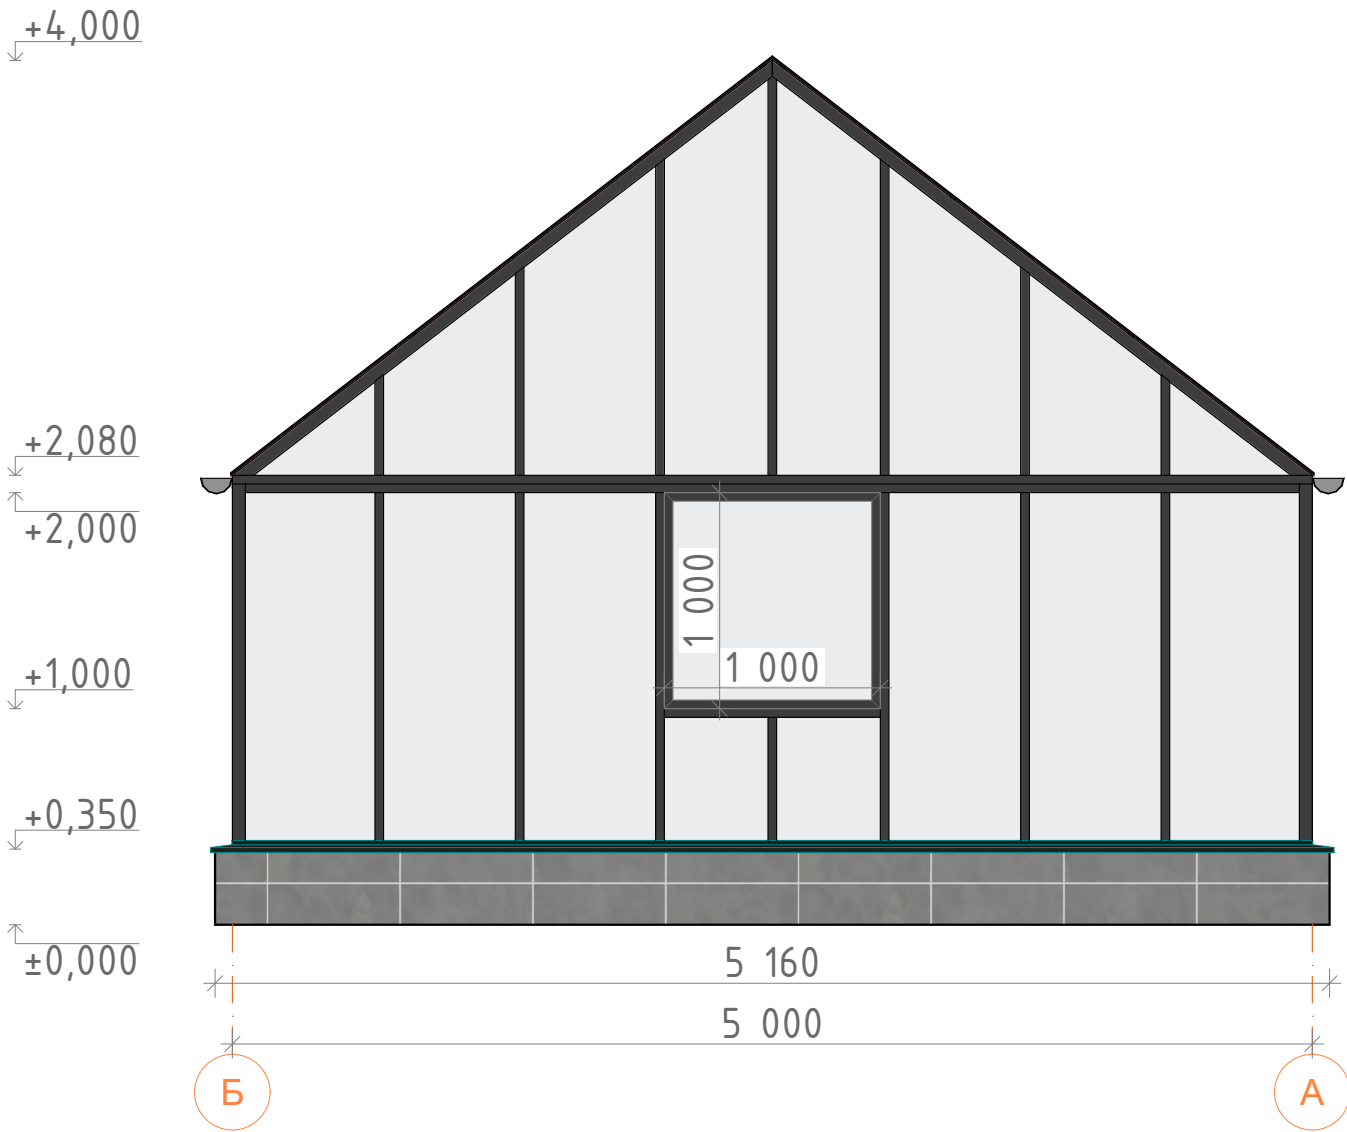

Фасад А-Б

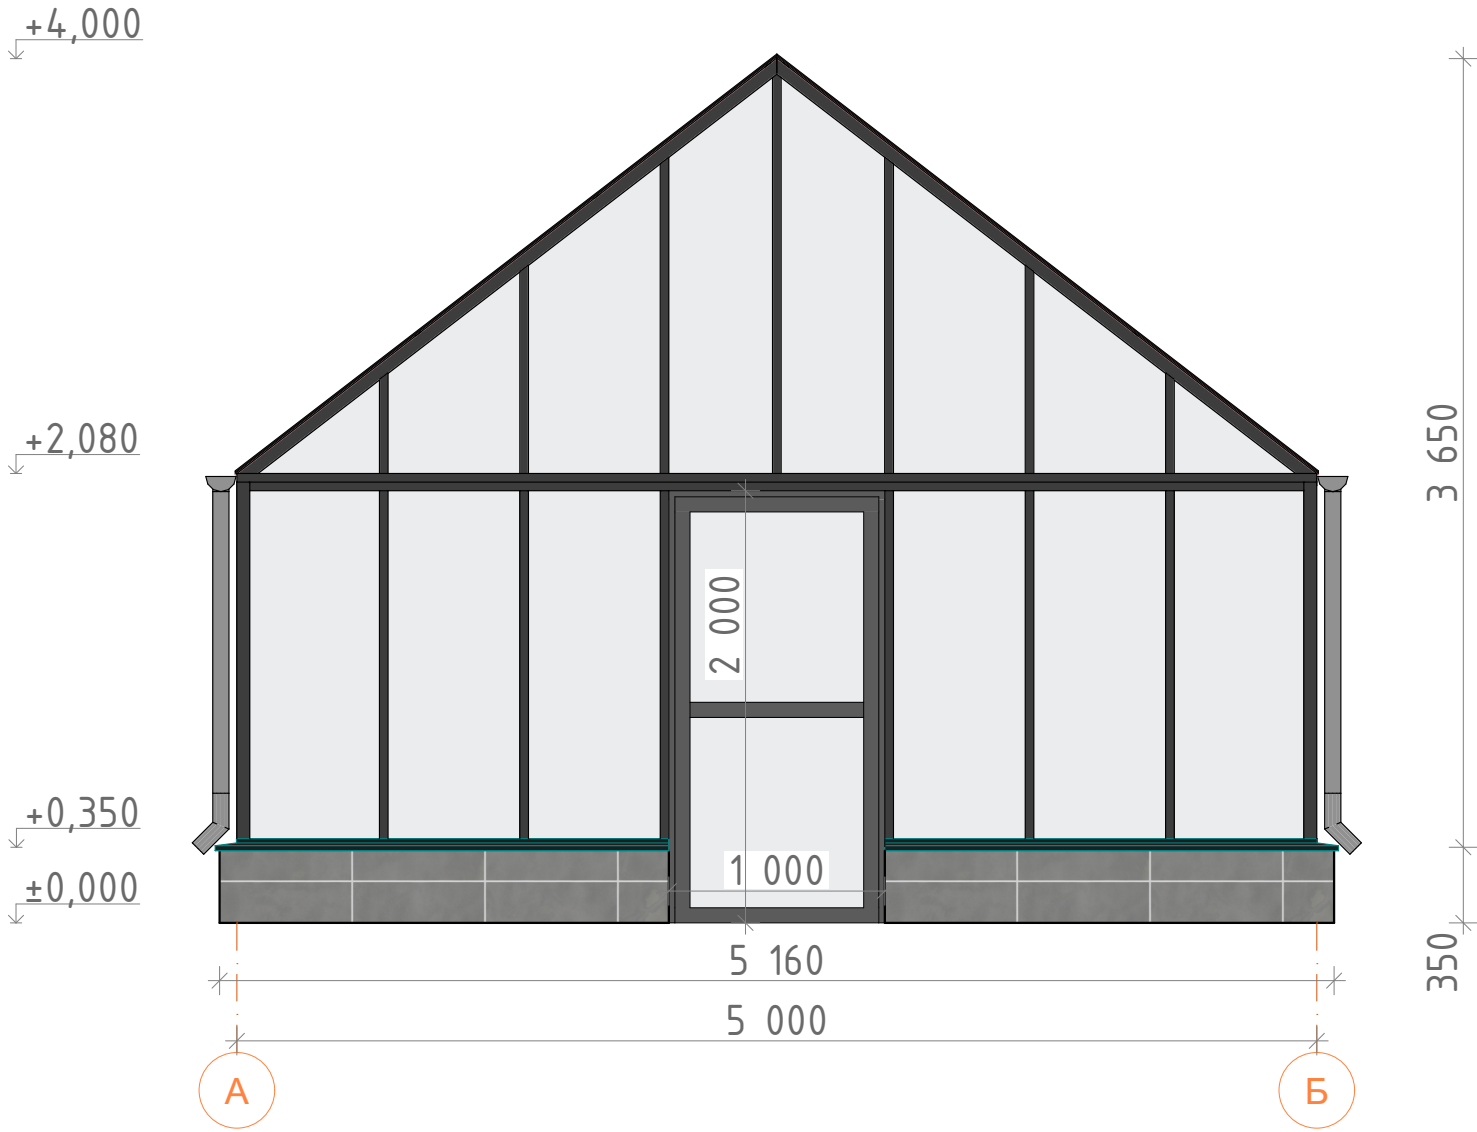

Зм.	Кількість	Аркуш	№Док.	Підп.	Дата	Оранжерея з габаритними розмірами 5,0м*7,0м	Стадія	Аркуш	Аркушів
					15.10.2025			12	15
						Фасад Б-А , Фасад А-Б М1:35			


Фасад 2-1

+4,000

+2,080

+0,350

±0,000

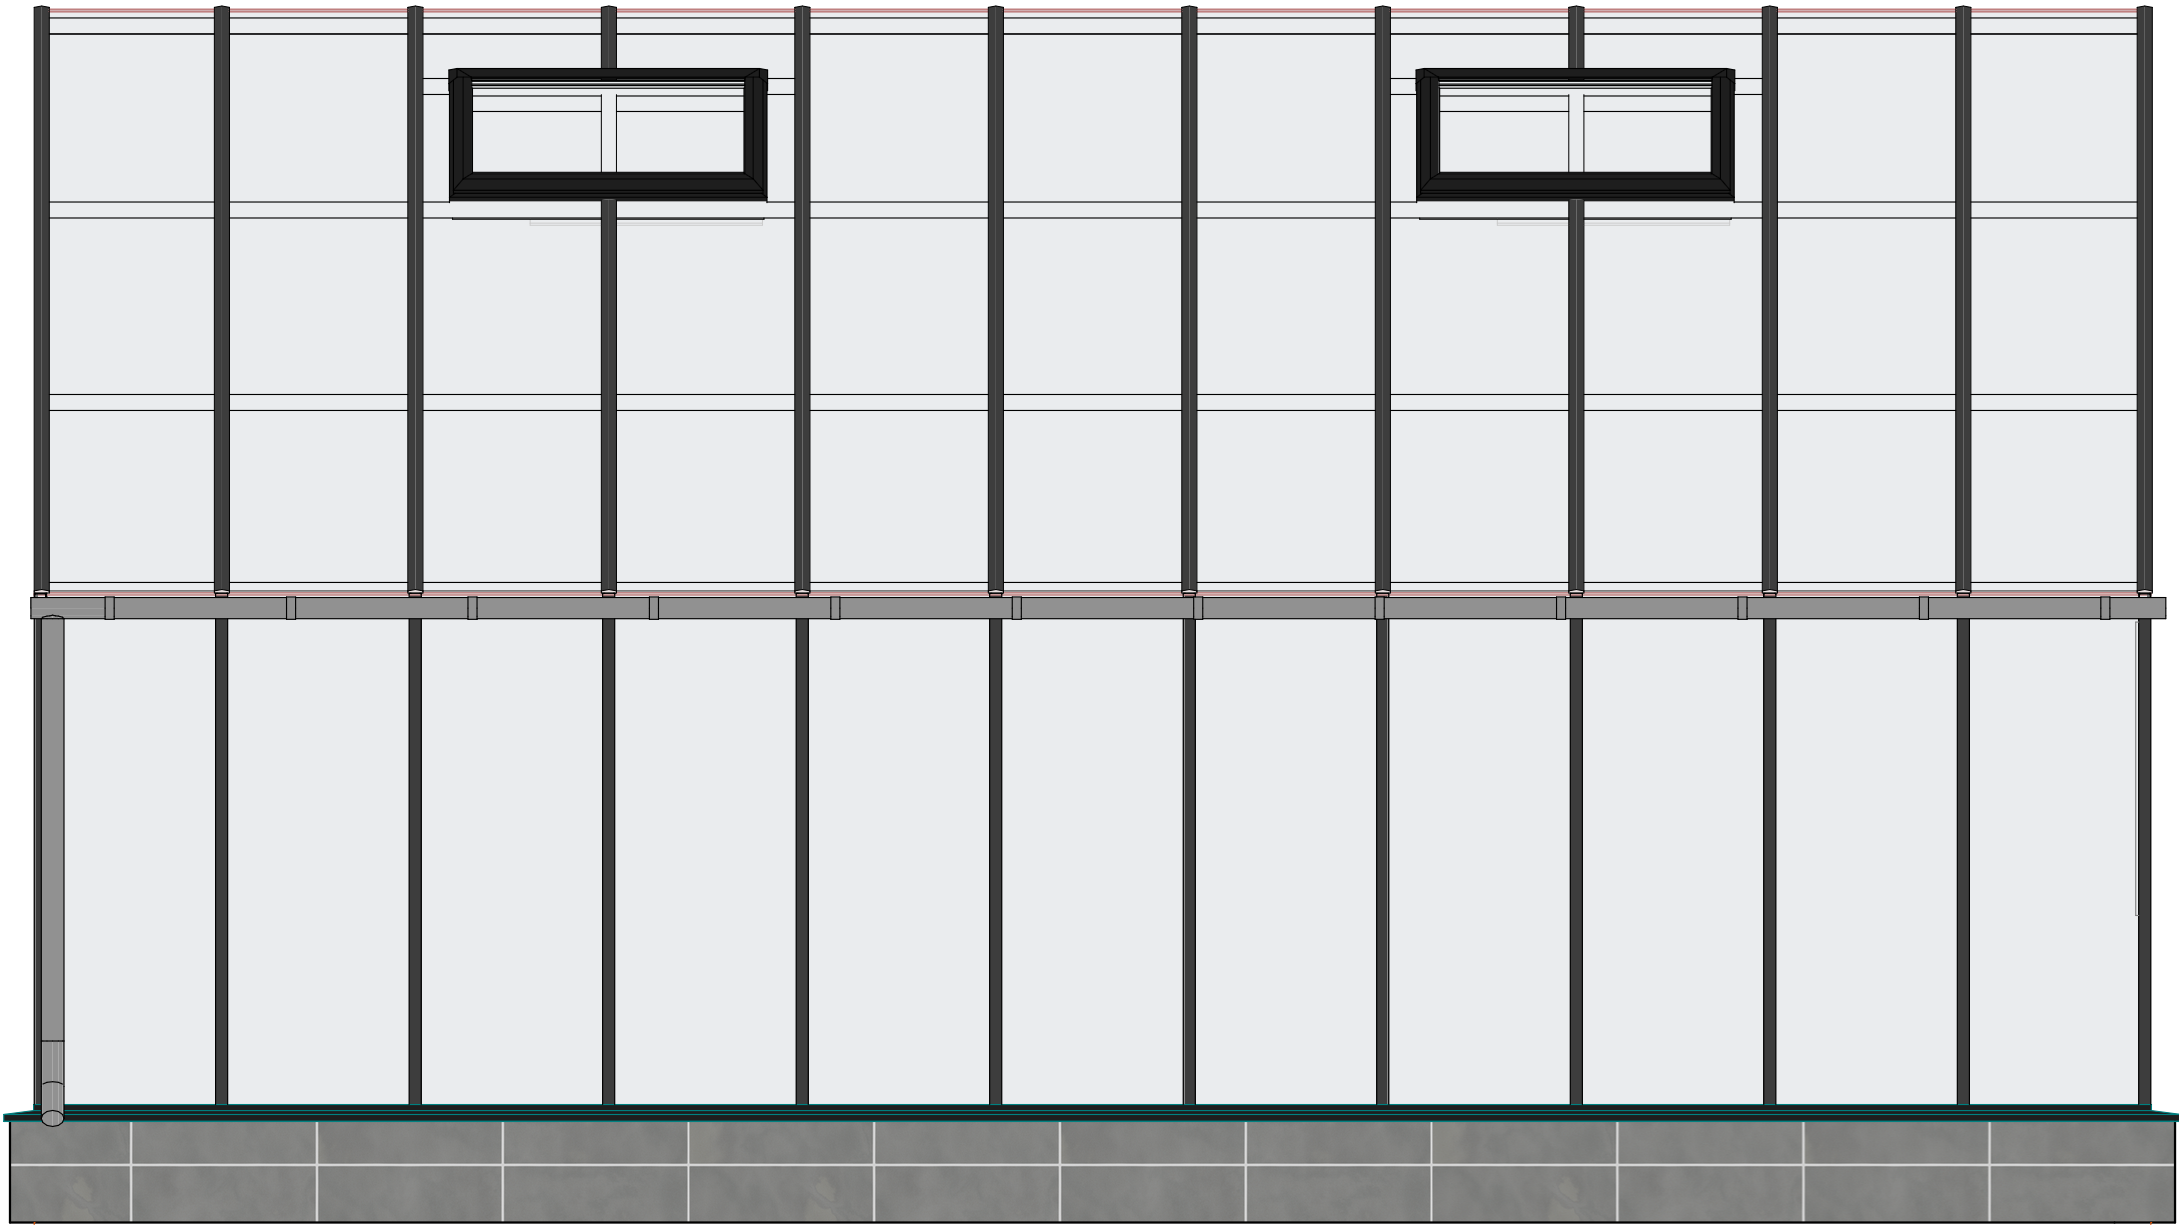

1 920

4 000

1 730

350


7 160

7 000

2

1

Зм.	Кількість	Аркуш	№Док.	Підп.	Дата	Оранжерея з габаритними розмірами 5,0м*7,0м	Стадія	Аркуш	Аркушів
					15.10.2025			13	15
						Фасад 3-1 М1:25			

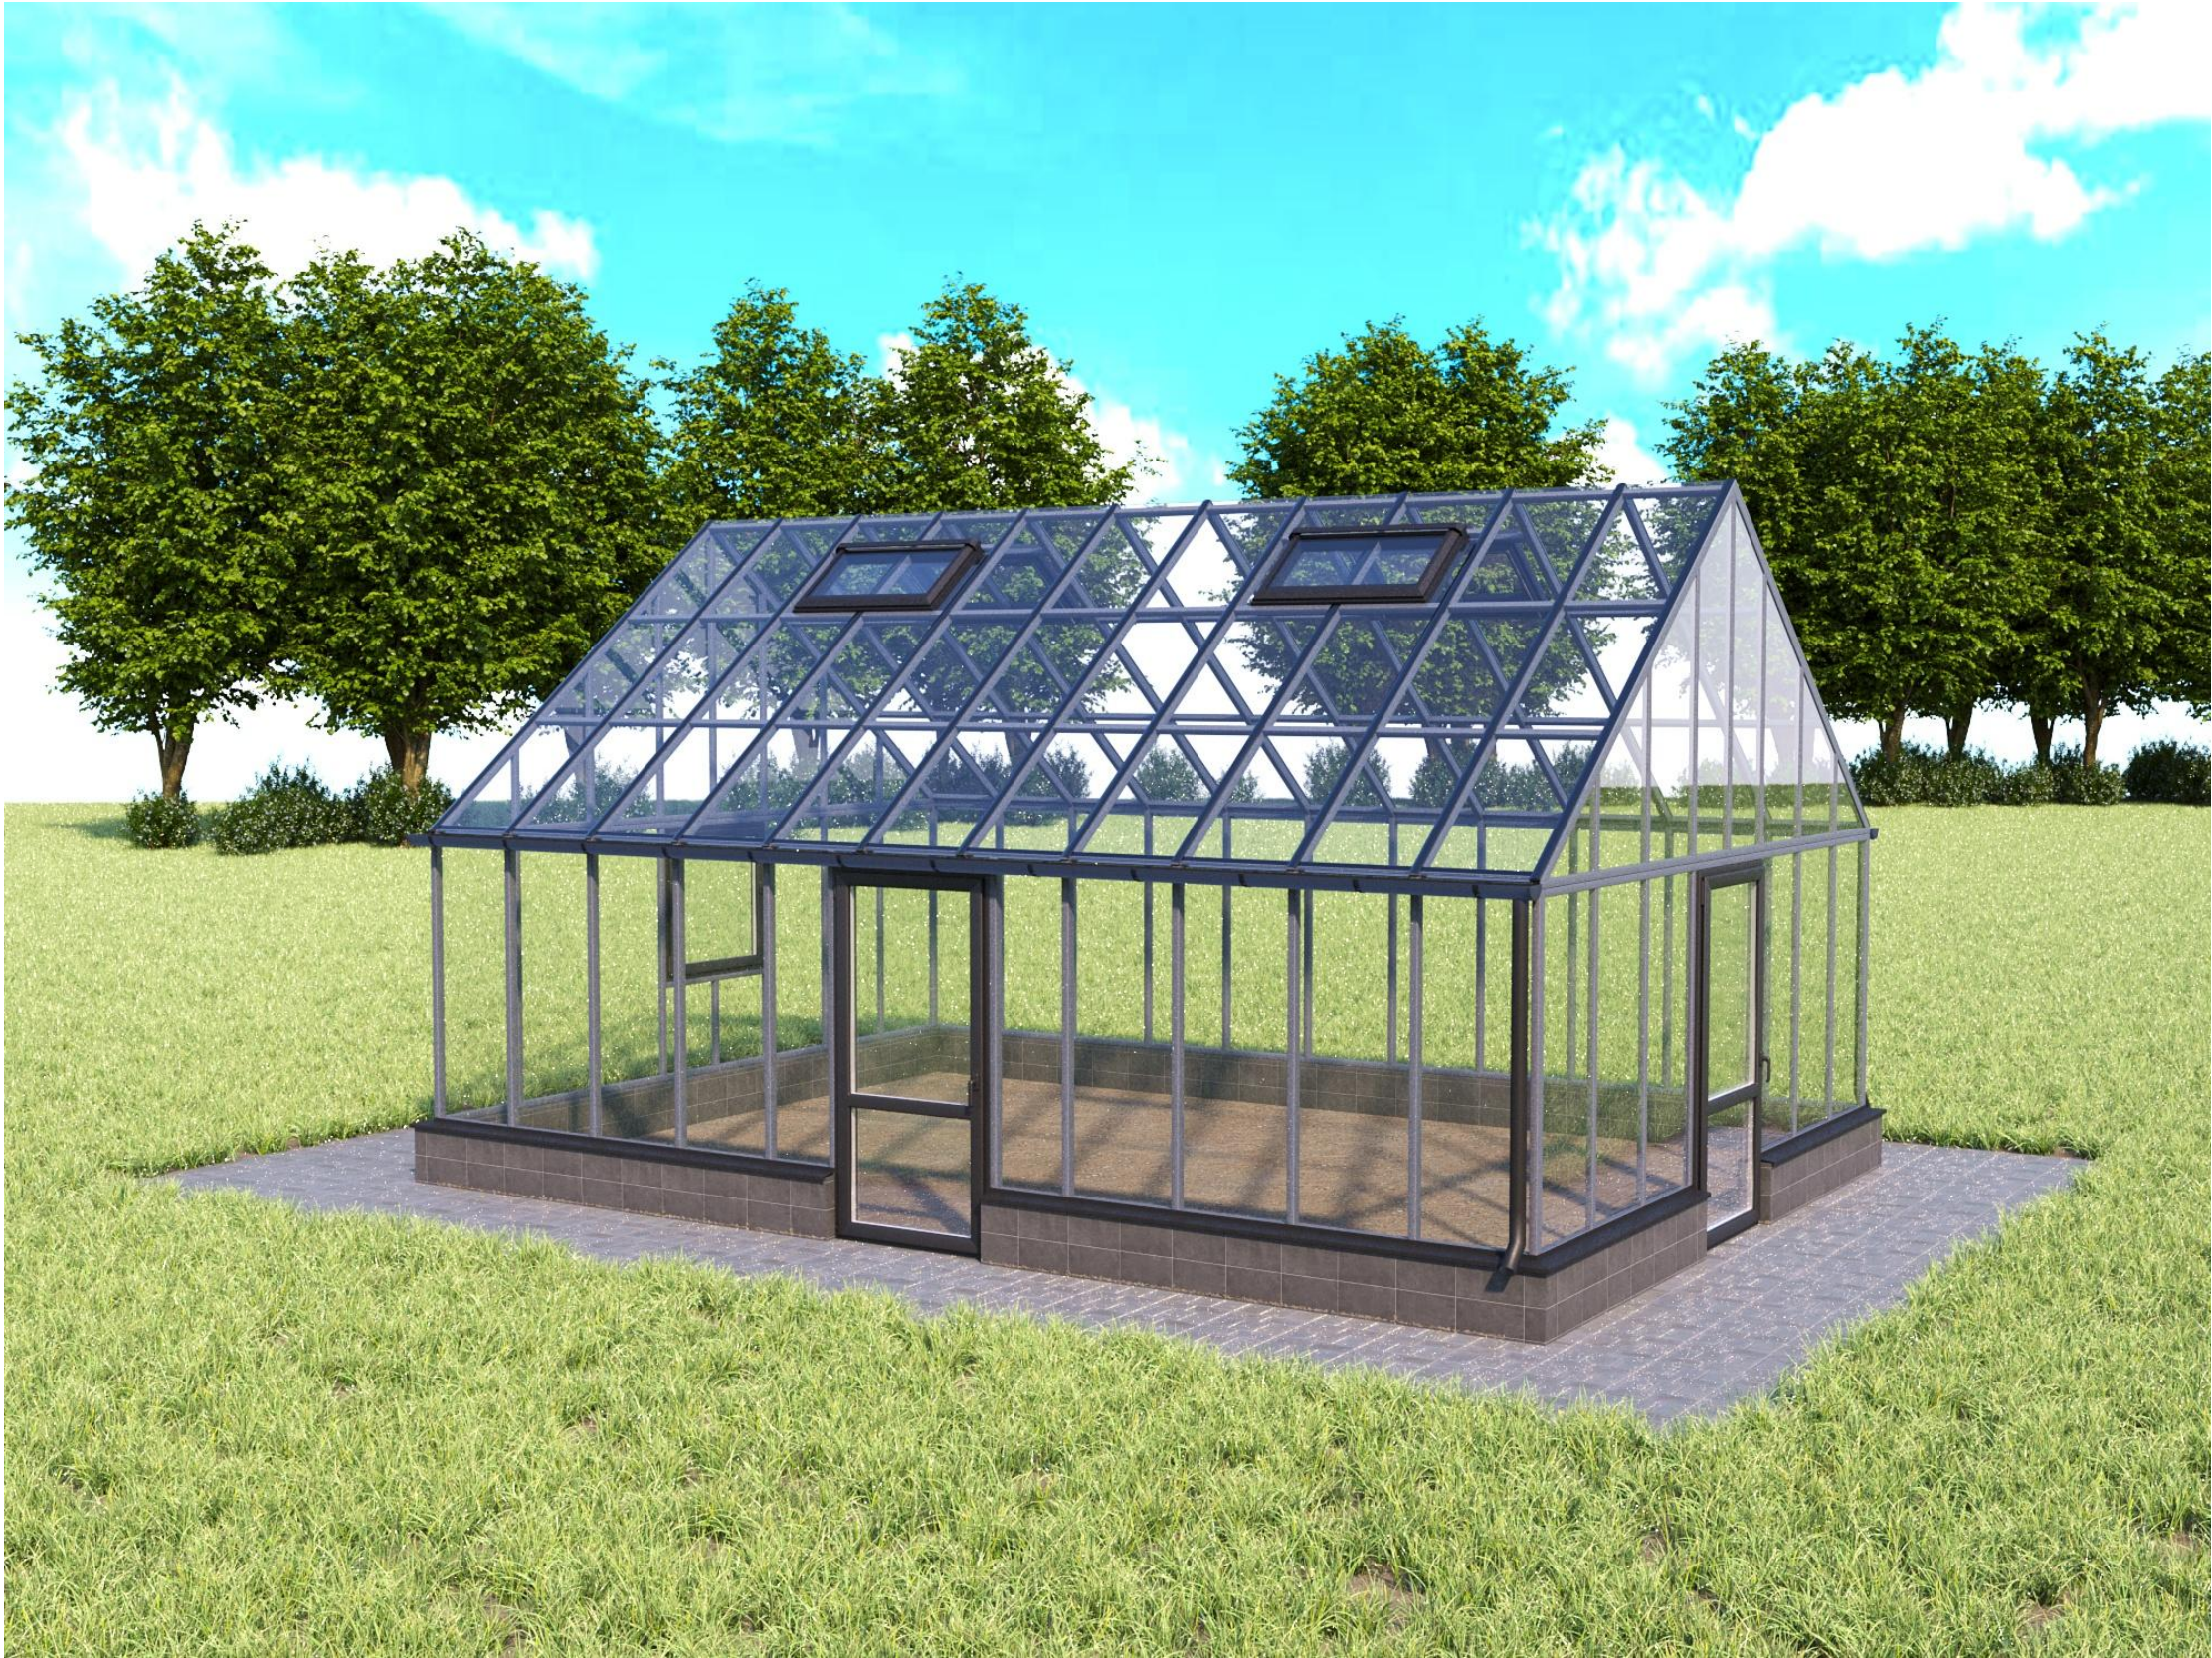

Зм.	Кількість	Аркуш	№Док.	Підп.	Дата	Оранжерея з габаритними розмірами 5,0м*7,0м	Стадія	Аркуш	Аркушів
					15.10.2025			14	15
						Візуалізація			



Зм.	Кількість	Аркуш	№Док.	Підп.	Дата	Оранжерея з габаритними розмірами 5,0м*7,0м	Стадія	Аркуш	Аркушів
					15.10.2025			15	15
						Візуалізація			