


Объект интеллектуальной собственности ООО "С-ИНЖИНИРИНГ"
Использование только по письменному разрешению собственника. Все права защищены.

Согласовано:			

Инв. № подл.	Подп. и дата	Взам. инв. №	

		Ввід 380V AC	
=		SE-2028800.330.АК.ЩКЗ	Автоматизация комплексная
+ЩКЗ/GVC	Автор	ALEKSEY.KOVALCHUK	Проверено Серезенок
		Изменено	ALEKSEY.KOVALCHUK
		Дата	05.07.2021

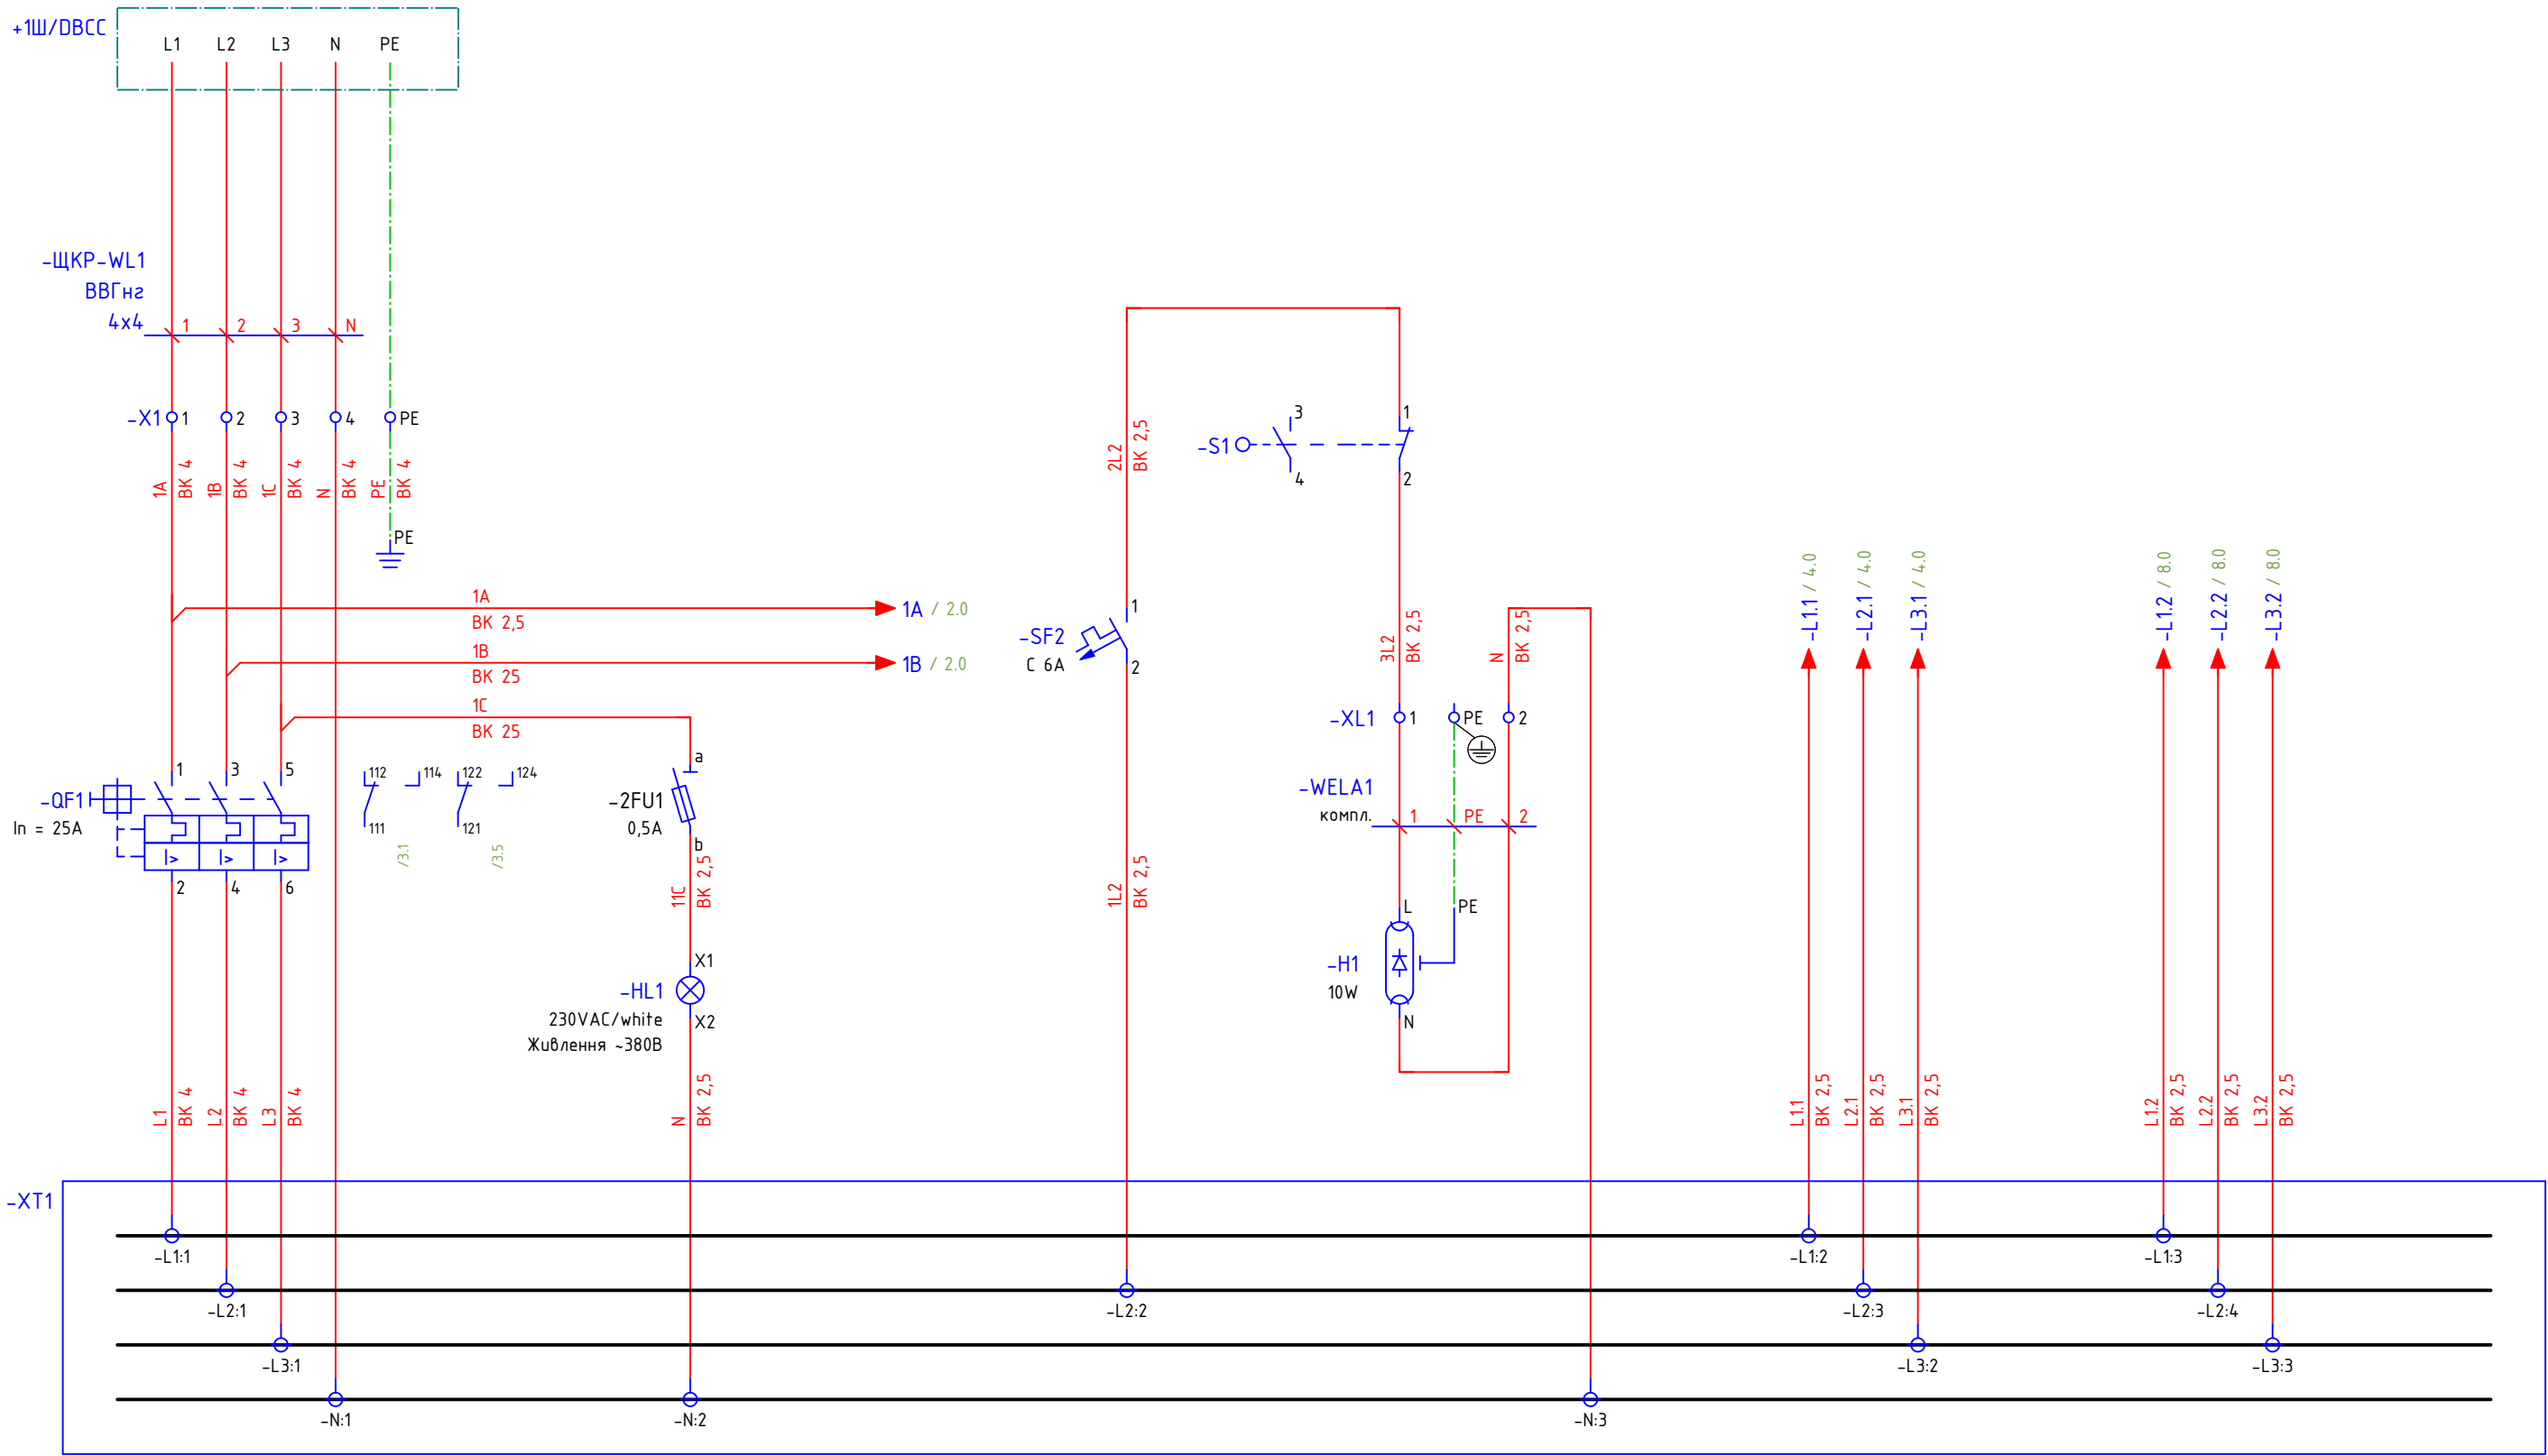


SE-2028800.310.АК.ЩКЗ/GVC.33					
з встановленням когенерацийного комплексу Реконструкція системи паропостачання підприємства					
Изм.	Кол.уч	Лист	№ Док	Подпись	Дата
Разработал	Ковальчук				06.21
Проверил	Серезенок				06.21
Вед. Инж.	Серезенок				06.21
Н.контр.	Тимофеев				06.21
ГИП	Серезенок				06.21
Автоматизация комплексная.				Стадия	Лист
				P	1
Схема принципиальная электрическая.				Листов	9

		230V AC												SE-2028800.310.АК.ЩКЗ/GVC.ЭЗ	Лист	
+ЩКЗ/GVC		SE-2028800.330.АК.ЩКЗ		Автоматизация комплексная												2
=				1	2	3	Изменено ALEKSEY KOVALCHUK	05.07.2021	Изм.	Кол.уч	Лист	№ Док			Подпись	Дата




Объект интеллектуальной собственности ООО "С-ИНЖИНИРИНГ"
Использование только по письменному разрешению собственника. Все права защищены.

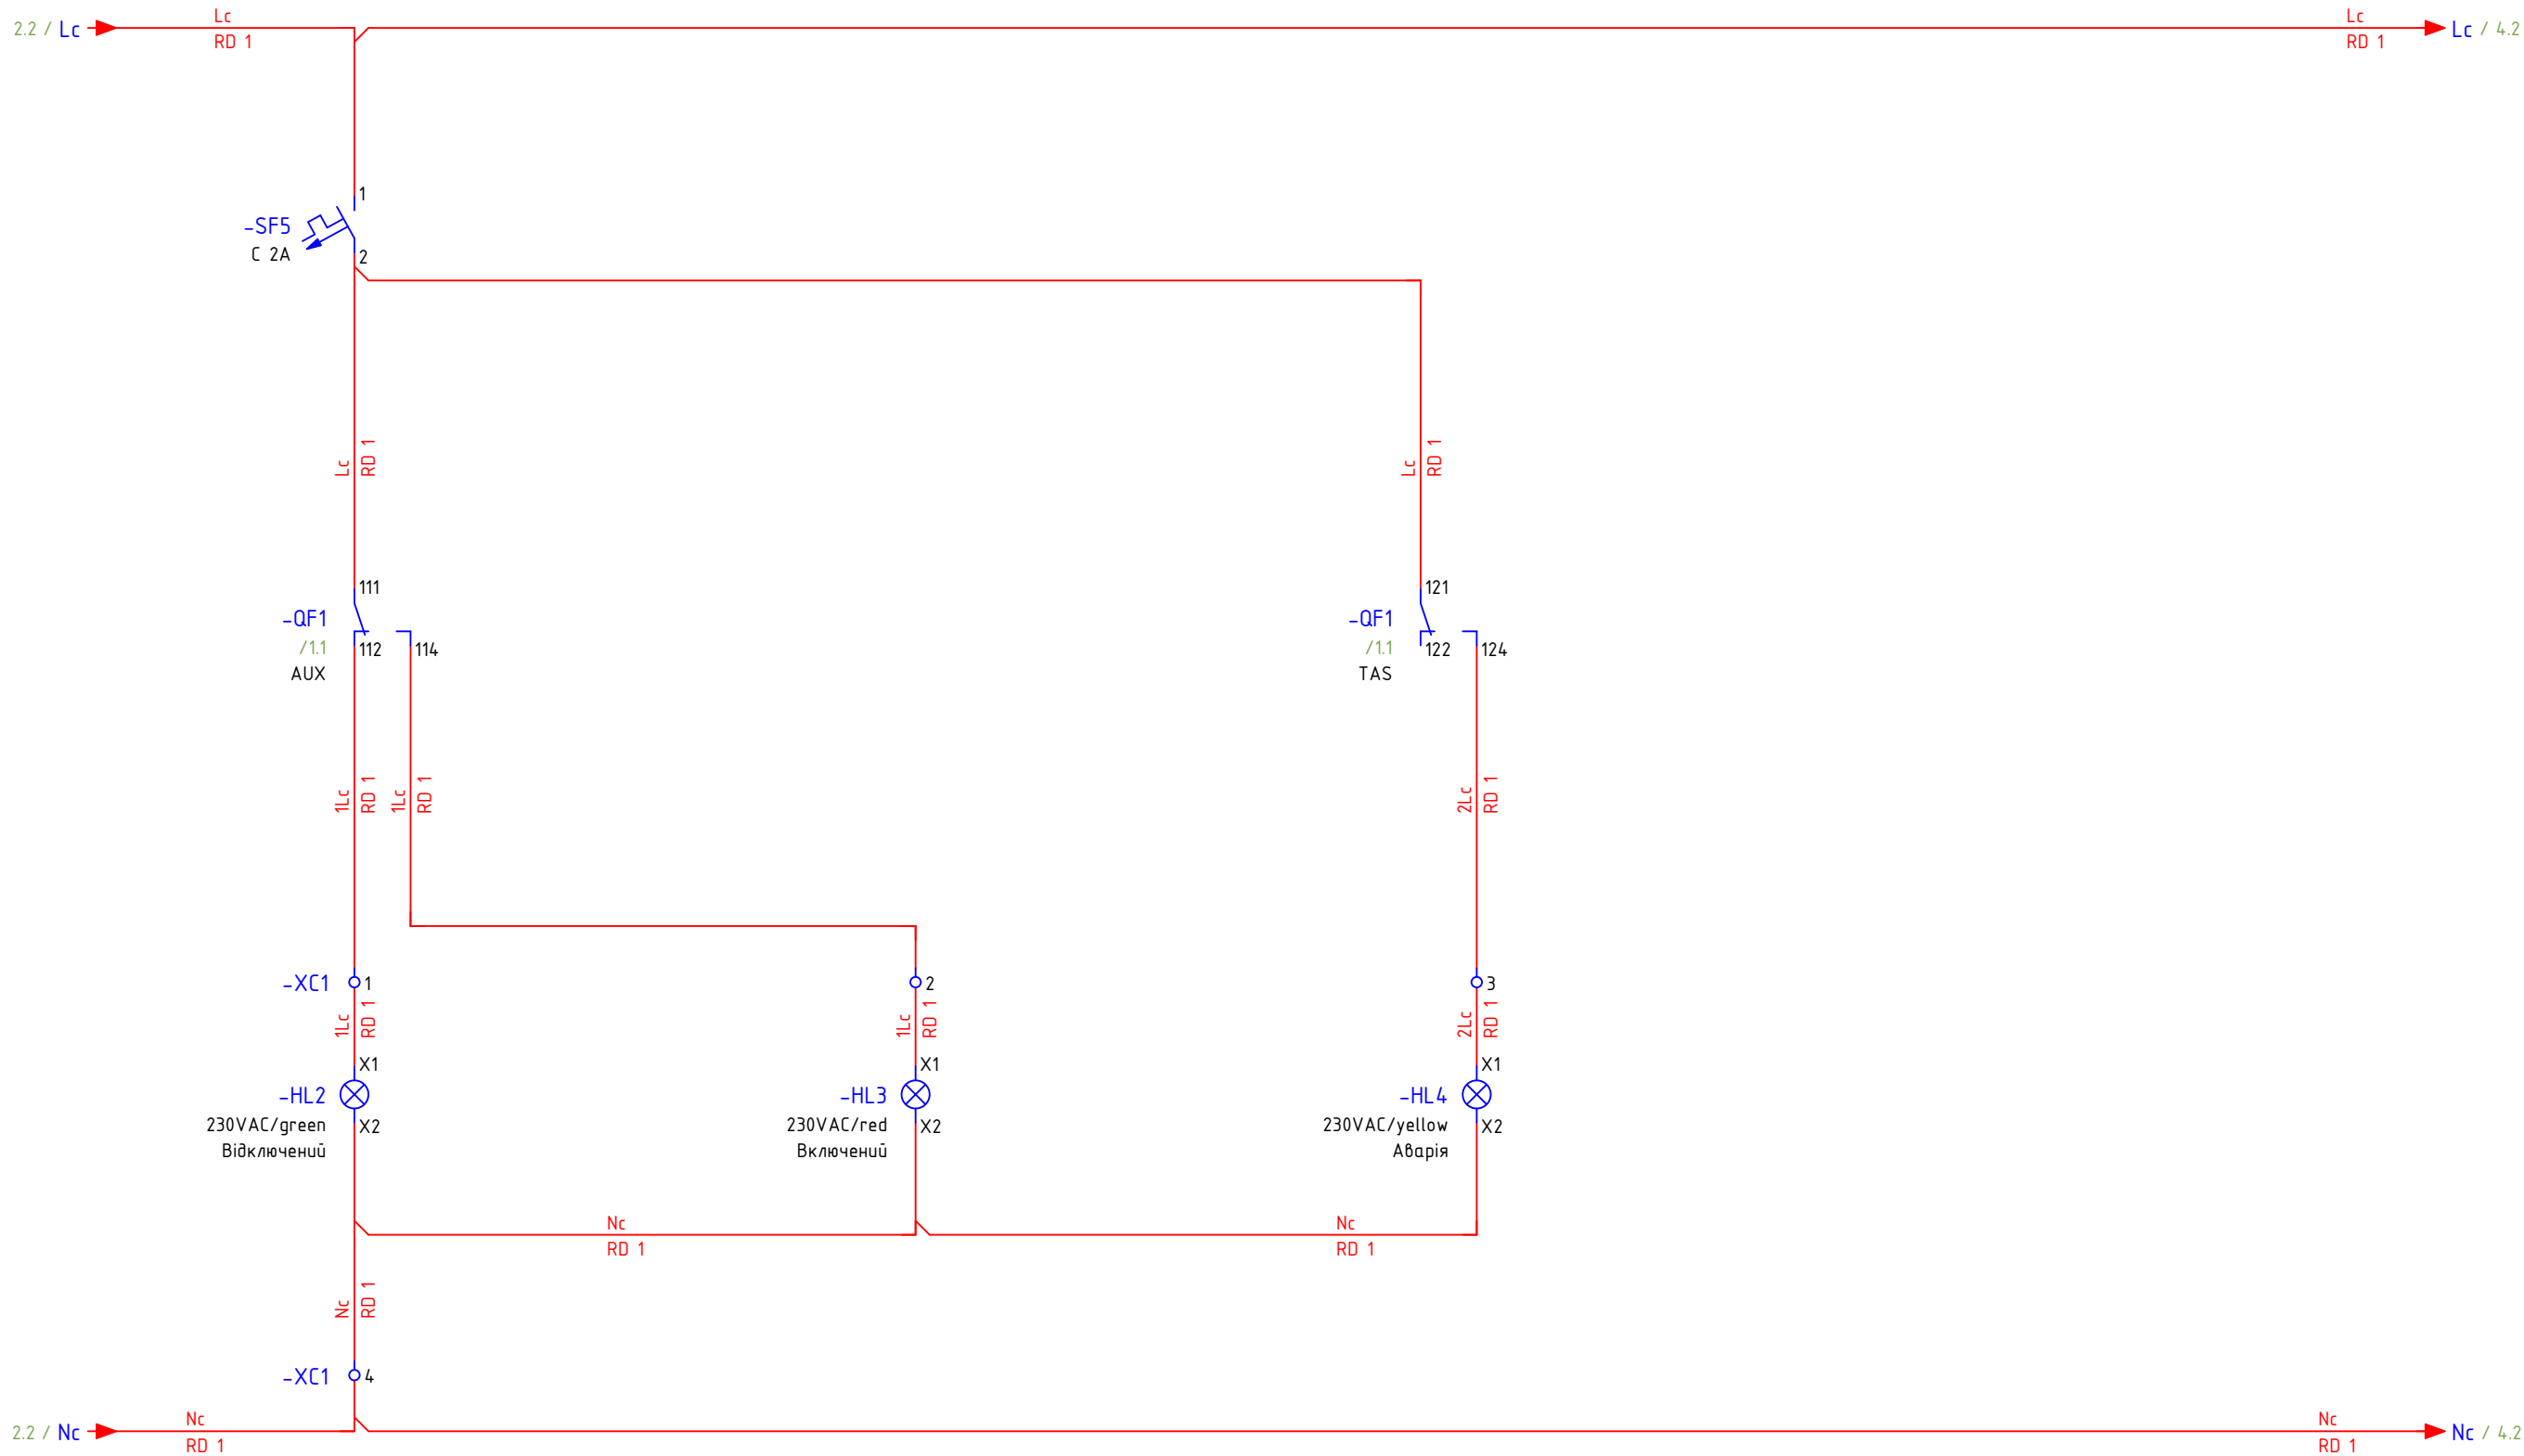


Инв. № подл	Подп. и дата	Взам. инв. №

+ЩКЗ/GVC		Индикация АВ		Изм.		Кол.уч	Лист	№Док	Подпись	Дата		SE-2028800.310.АК.ЩКЗ/GVC.ЭЗ	Лист
=		SE-2028800.330.АК.ЩКЗ		Изменено		ALEKSEY.KOVALCHUK	05.07.2021						3


Инв. № подл	Подп. и дата	Взам. инв. №

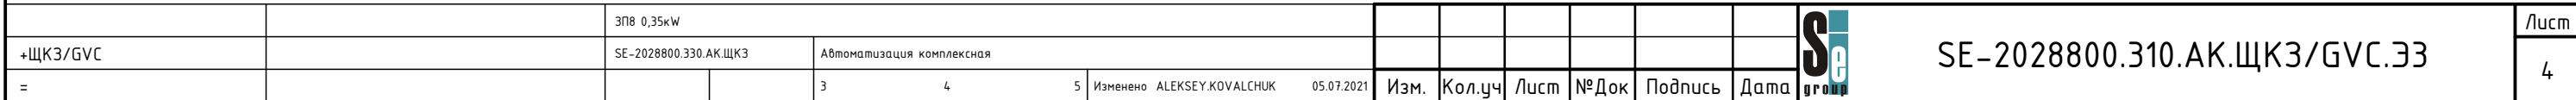


Инв. № подл	Подп. и дата	Взам. инв. №

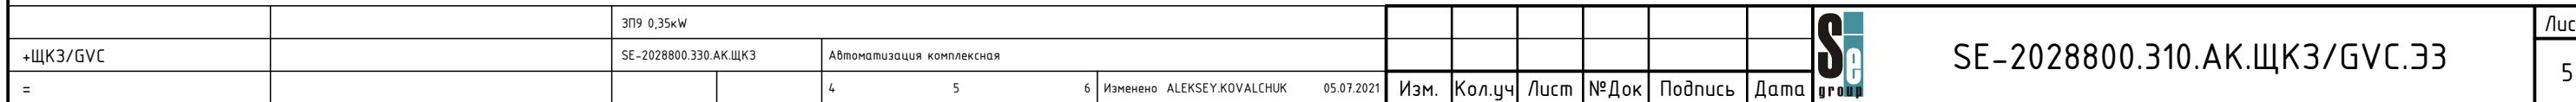


Инв. № подл	Подп. и дата	Взам. инв. №

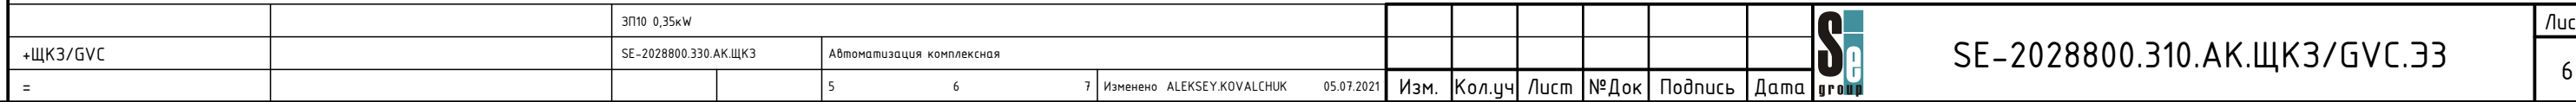

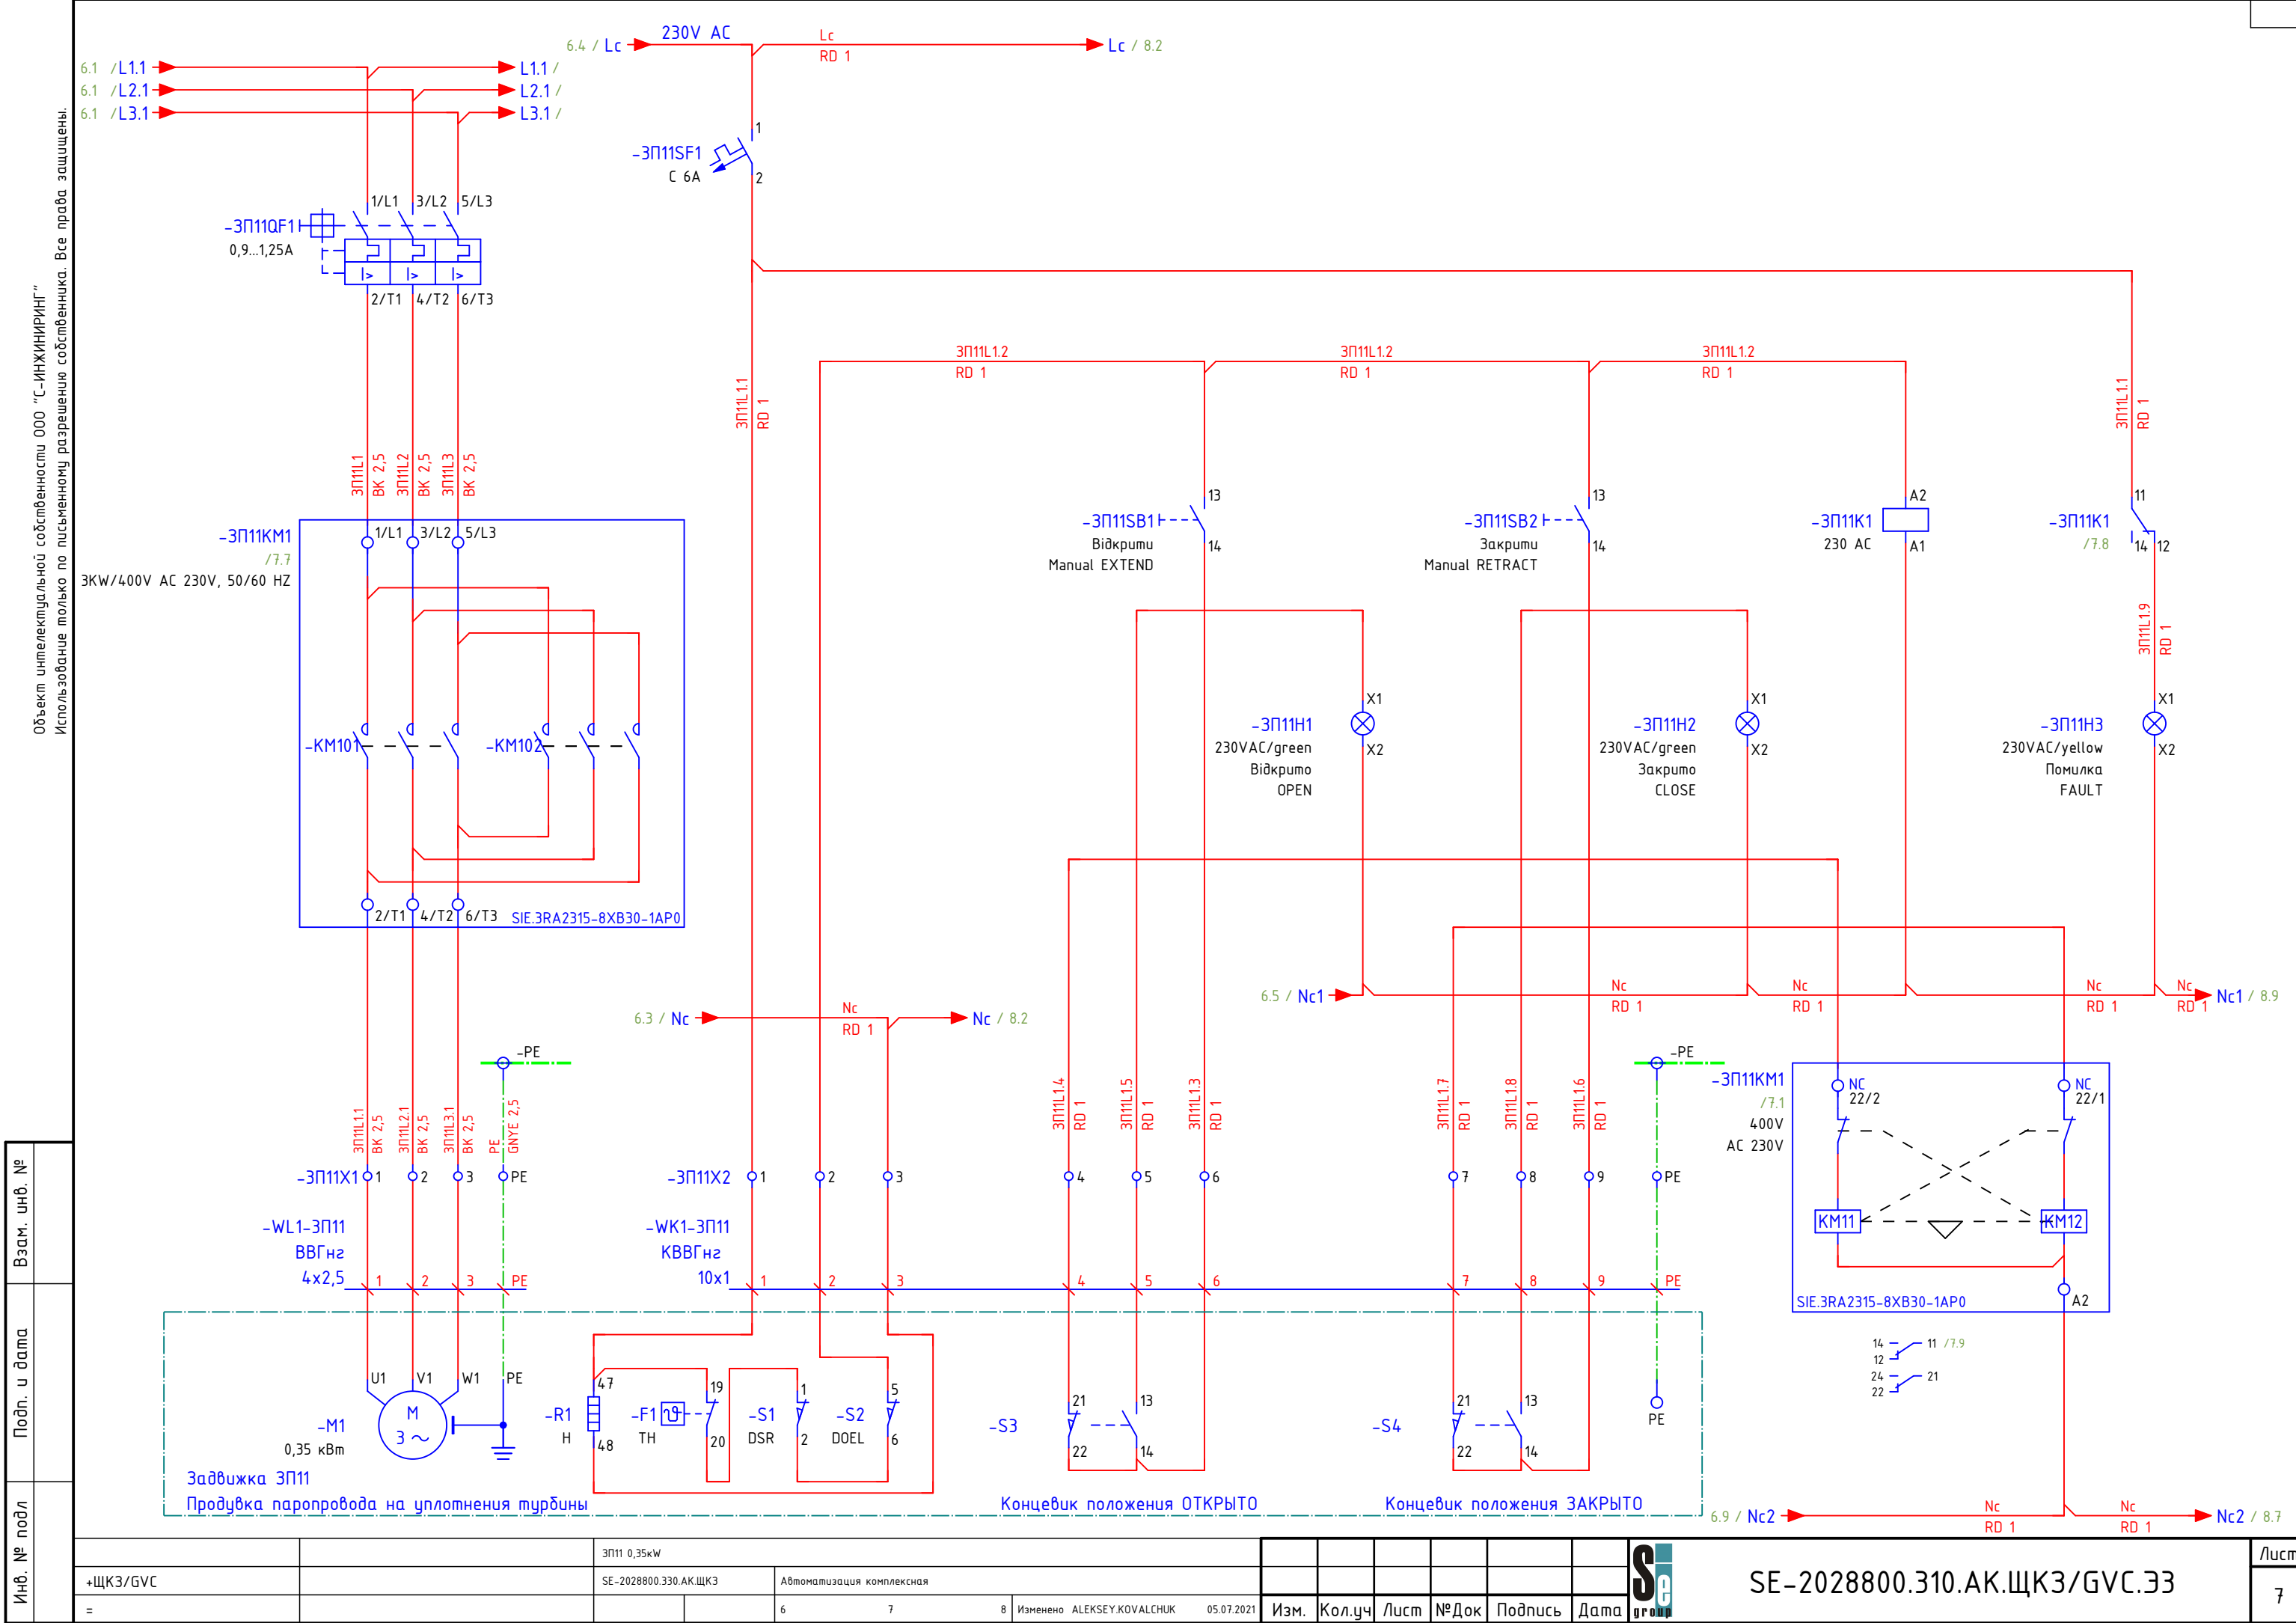

Инв. № подл	Подп. и дата	Взам. инв. №

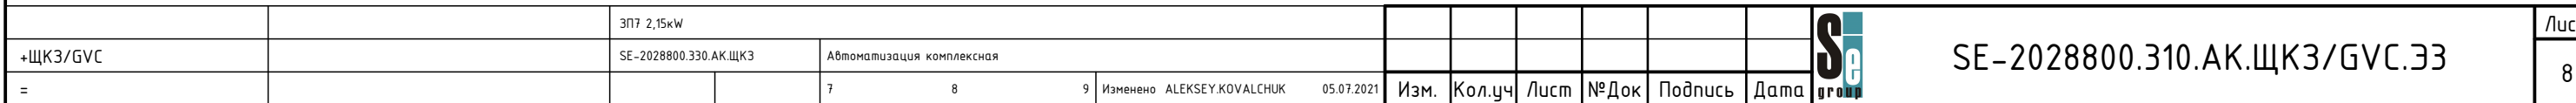

Инв. № подл	Подп. и дата	Взам. инв. №

