

Дизайн Проект

БЦ City Garden,
Меттлер Толедо, оф. 5106












Список чертежей

Лист	Наименование
	Титульный лист
0	Список чертежей
2	Обмерочный чертеж. М 1:65
3	План демонтажа. М 1:65
4	План монтажа.
5	План расстановки мебели.
6	План подвода сантехнических коммуникаций.
7	План напольного покрытия.
8	План плинтуса.
9	План потолка.
10	План привязки осветительных приборов.
11	Спецификация по осветительным приборам
12	План привязки выключателей.
13	План привязки розеток.
14	План отделки стен.
15	План заполнения дверных проемов.
16	План отопительных приборов.
17	План монтажа стеклянных перегородок.
18	Техническое задание на стеклянные перегородки.
19	План маркировки углов.
20	Развертки. Помещение 1
21	Развертки. Помещение 1
22	Развертки. Помещение 1
23	Развертки. Помещение 1
24	Развертки. Помещение 1
25	Развертки. Помещение 2
26	Развертки. Помещение 3
27	Развертки. Помещение 4
28	Развертки. Помещение 5

	Дата	Лист	БЦ City Garden, Меттлер Тоledo, оф. 5106	
Шульга Александра	18.08.2021	0		
+38(095)600 54 14				


Обмерочный чертеж. М 1:65

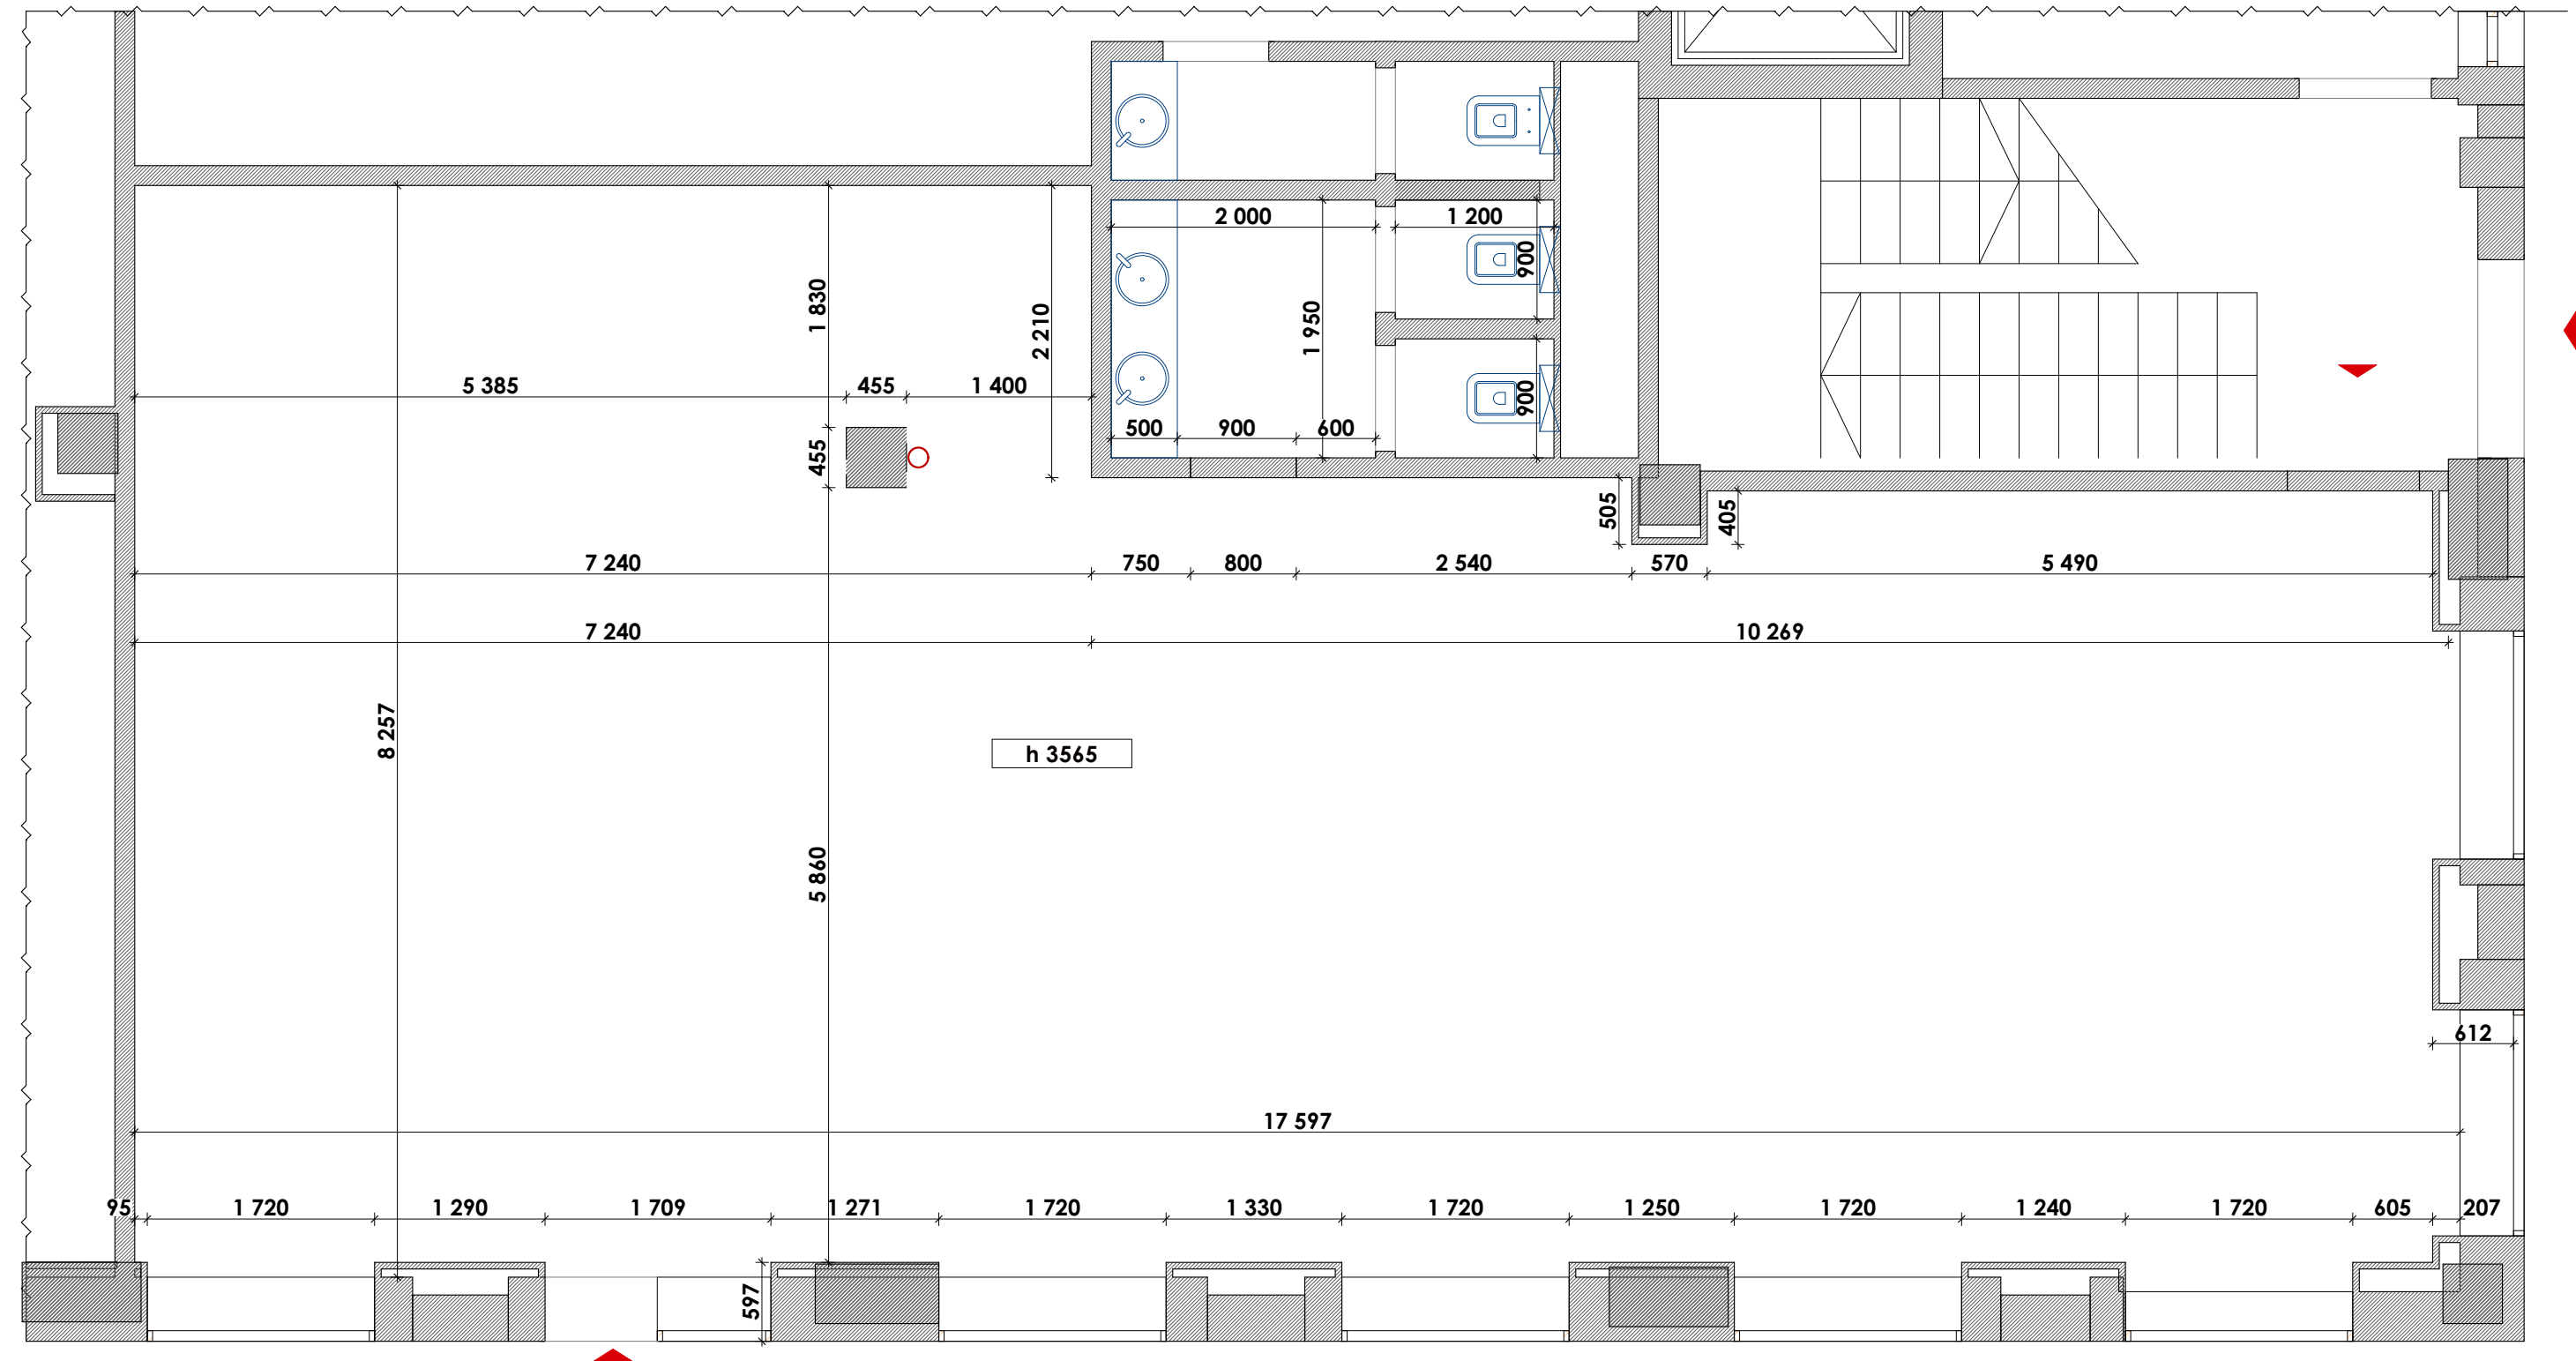

ПРИМЕЧАНИЕ:

1. Все размеры проверить по месту
2. Все размеры проектные
3. Все размеры даны от чистовой отделки

	Дата	Лист	БЦ City Garden, Меттлер Толодо, оф. 5106	
Шульга Александра	18.08.2021	2		
+38(095)600 54 14				

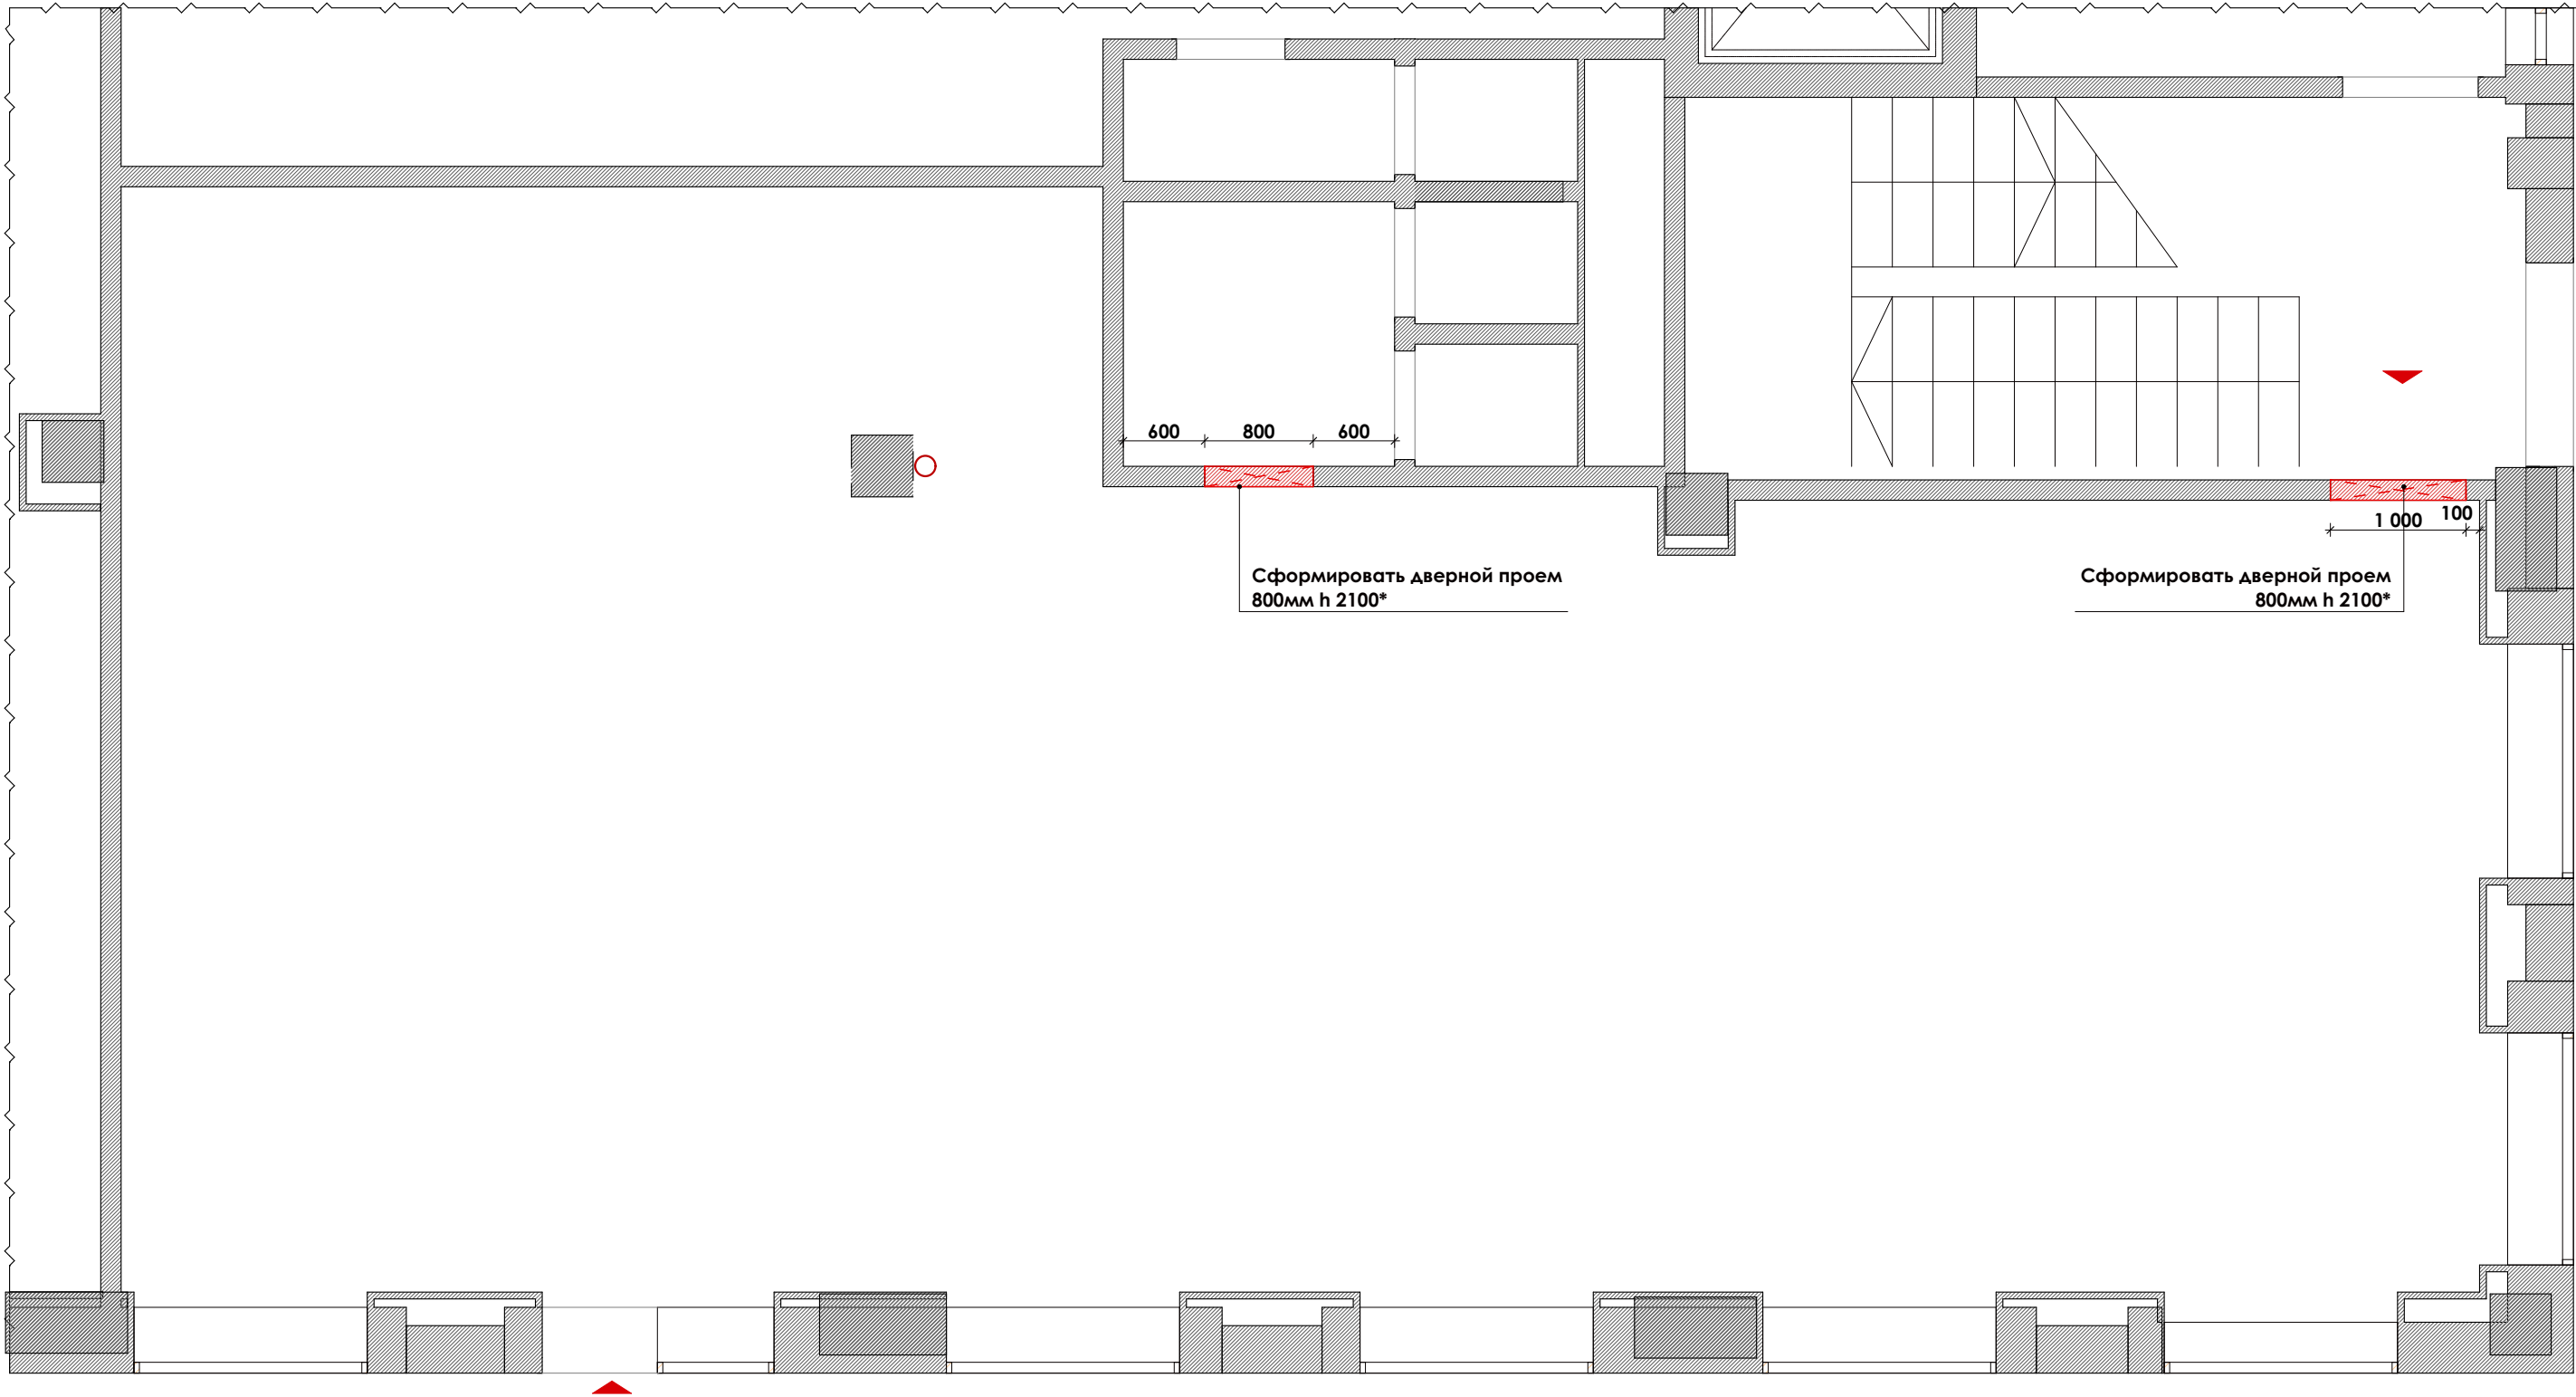

ПРИМЕЧАНИЕ:


- 1. Все размеры проверить по месту
- 2. Все размеры проектные
- 3. Все размеры даны от чистовой отделки

УСЛОВНЫЕ ОБОЗНАЧЕНИЯ :

- сформировать дверной проем
- демонтаж ГК перегородок

	Дата	Лист	БЦ City Garden, Меттлер Тоledo, оф. 5106	
Шульга Александра	18.08.2021	3		
+38(095)600 54 14				

План монтажа.

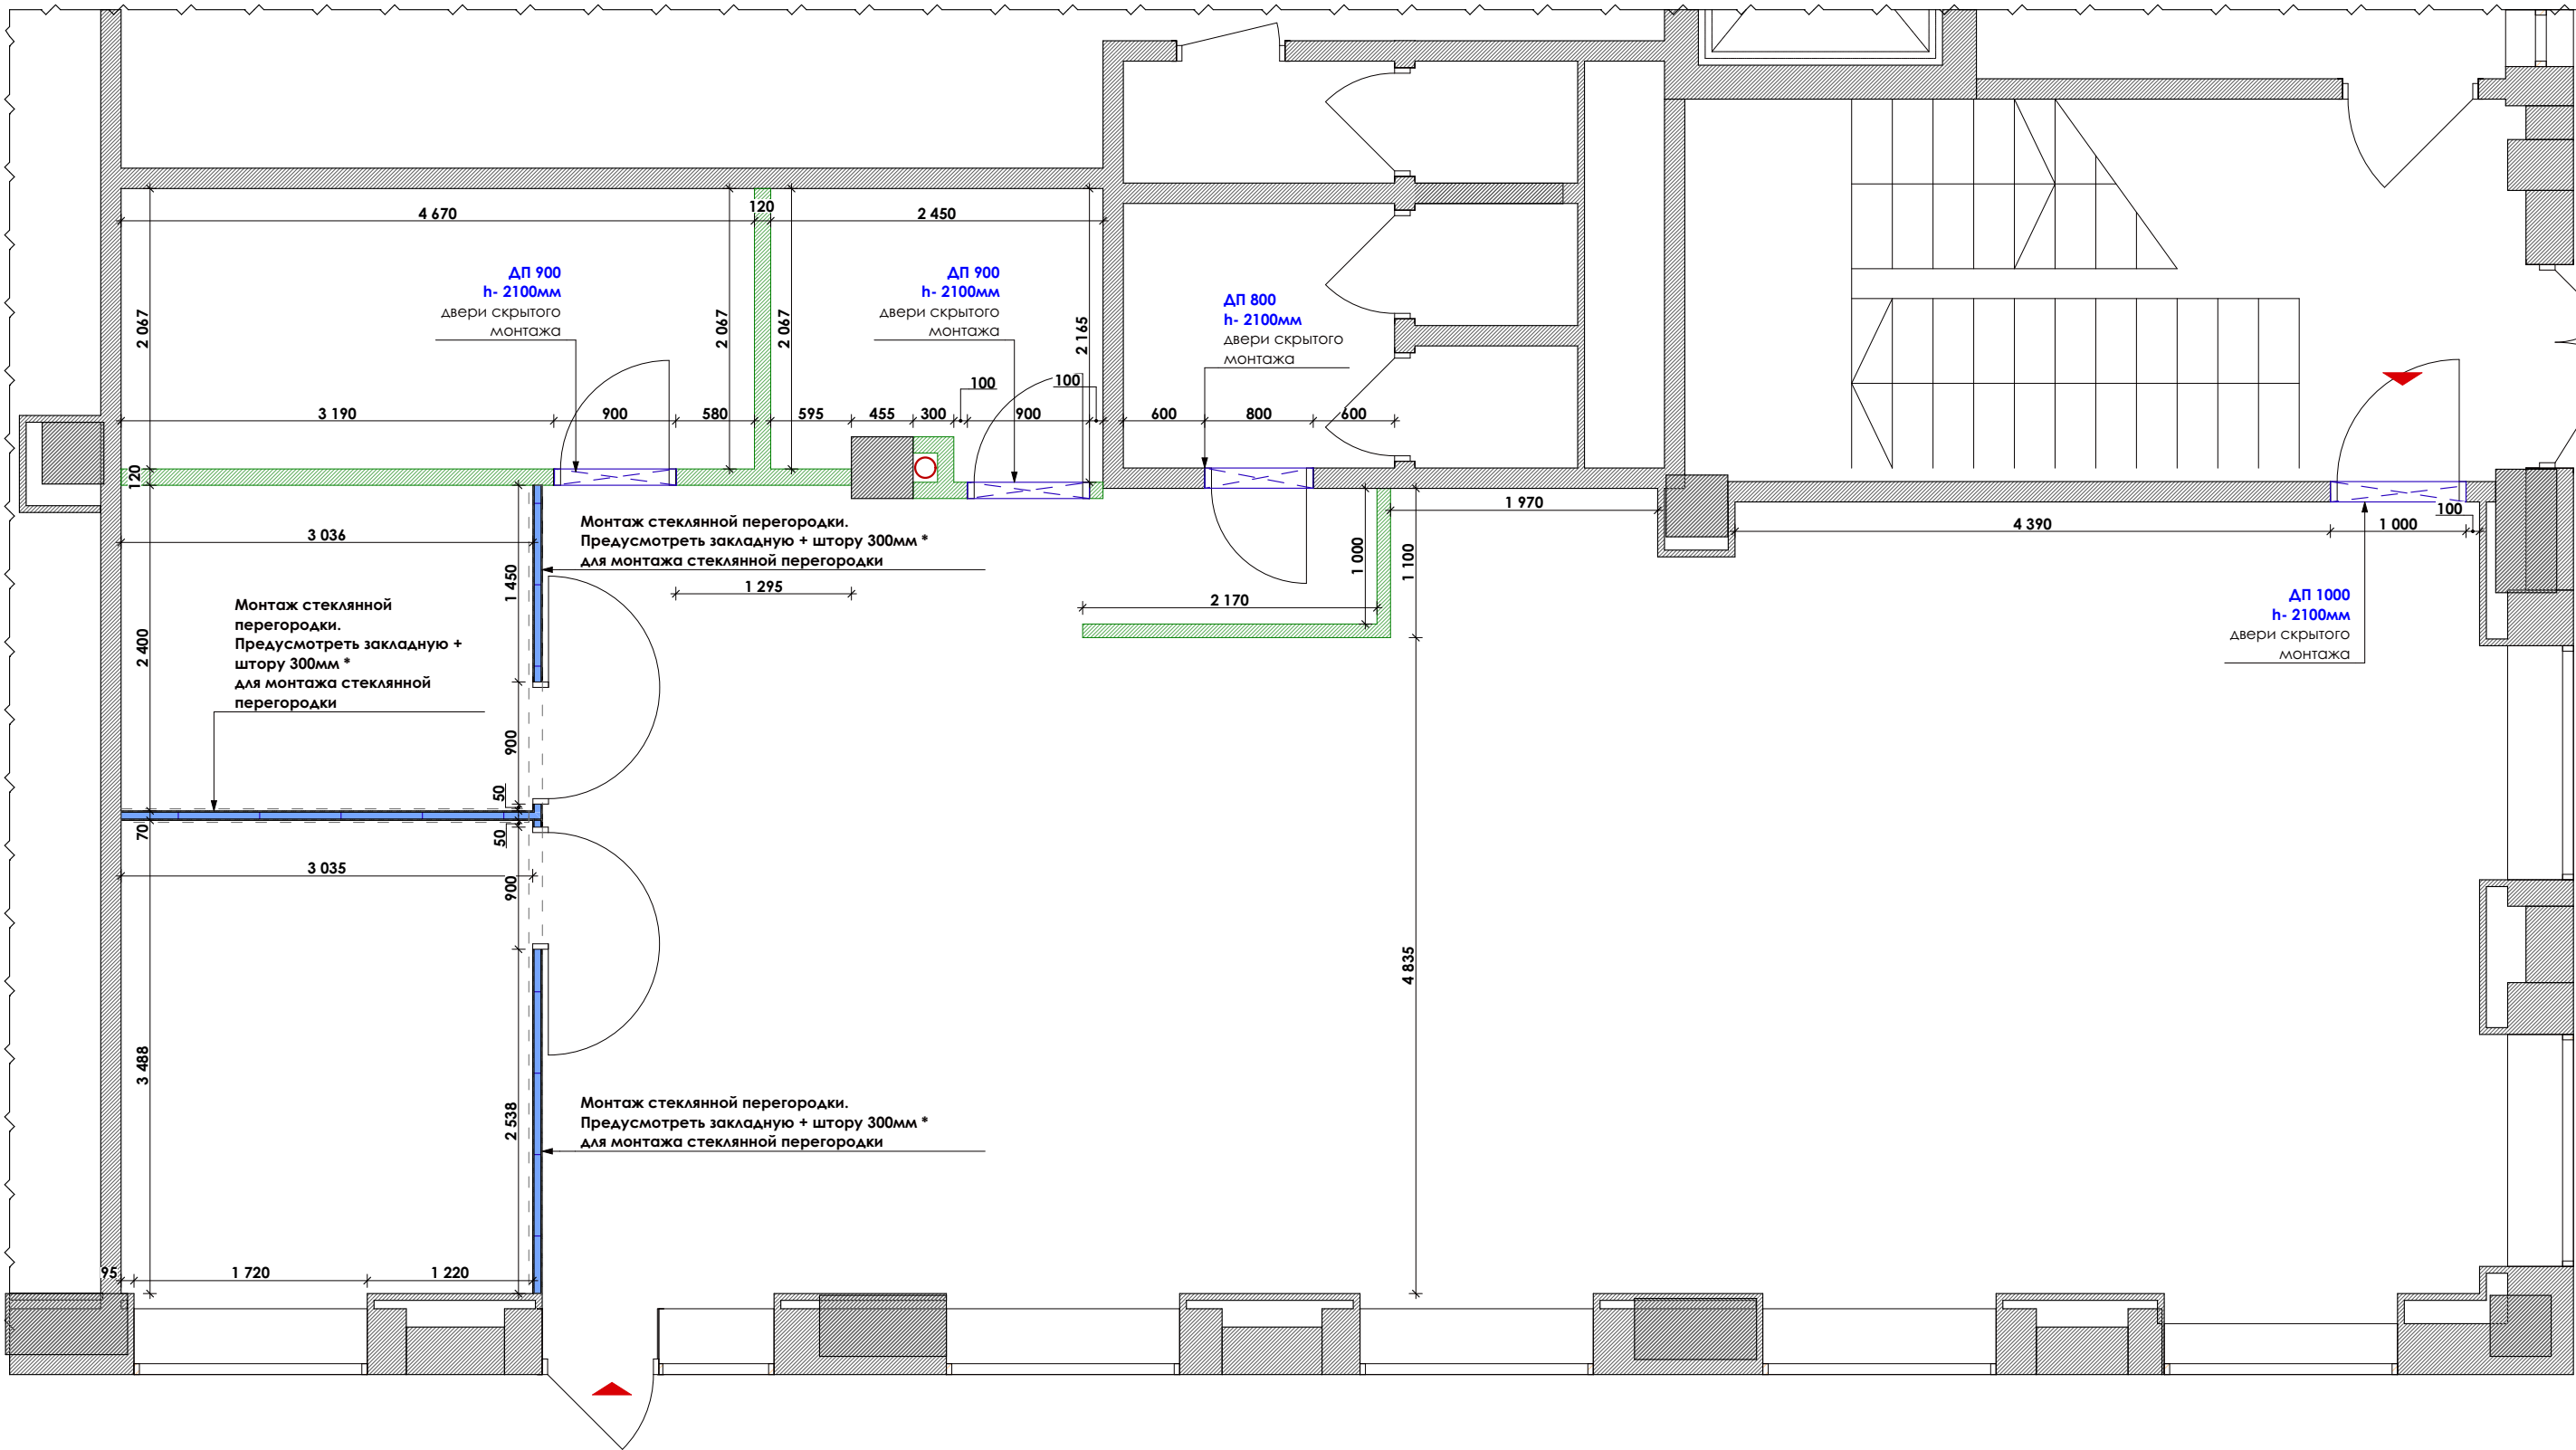

ПРИМЕЧАНИЕ:


- 1. Все размеры проверить по месту
- 2. Все размеры проектные
- 3. Все размеры даны от чистовой отделки

УСЛОВНЫЕ ОБОЗНАЧЕНИЯ :

- монтаж перегородок
- монтаж дверного проема
- монтаж стеклянной перегородки

	Дата	Лист	БЦ City Garden, Меттлер Тоledo, оф. 5106	
Шульга Александра +38(095)600 54 14	18.08.2021	4		

План расстановки мебели.

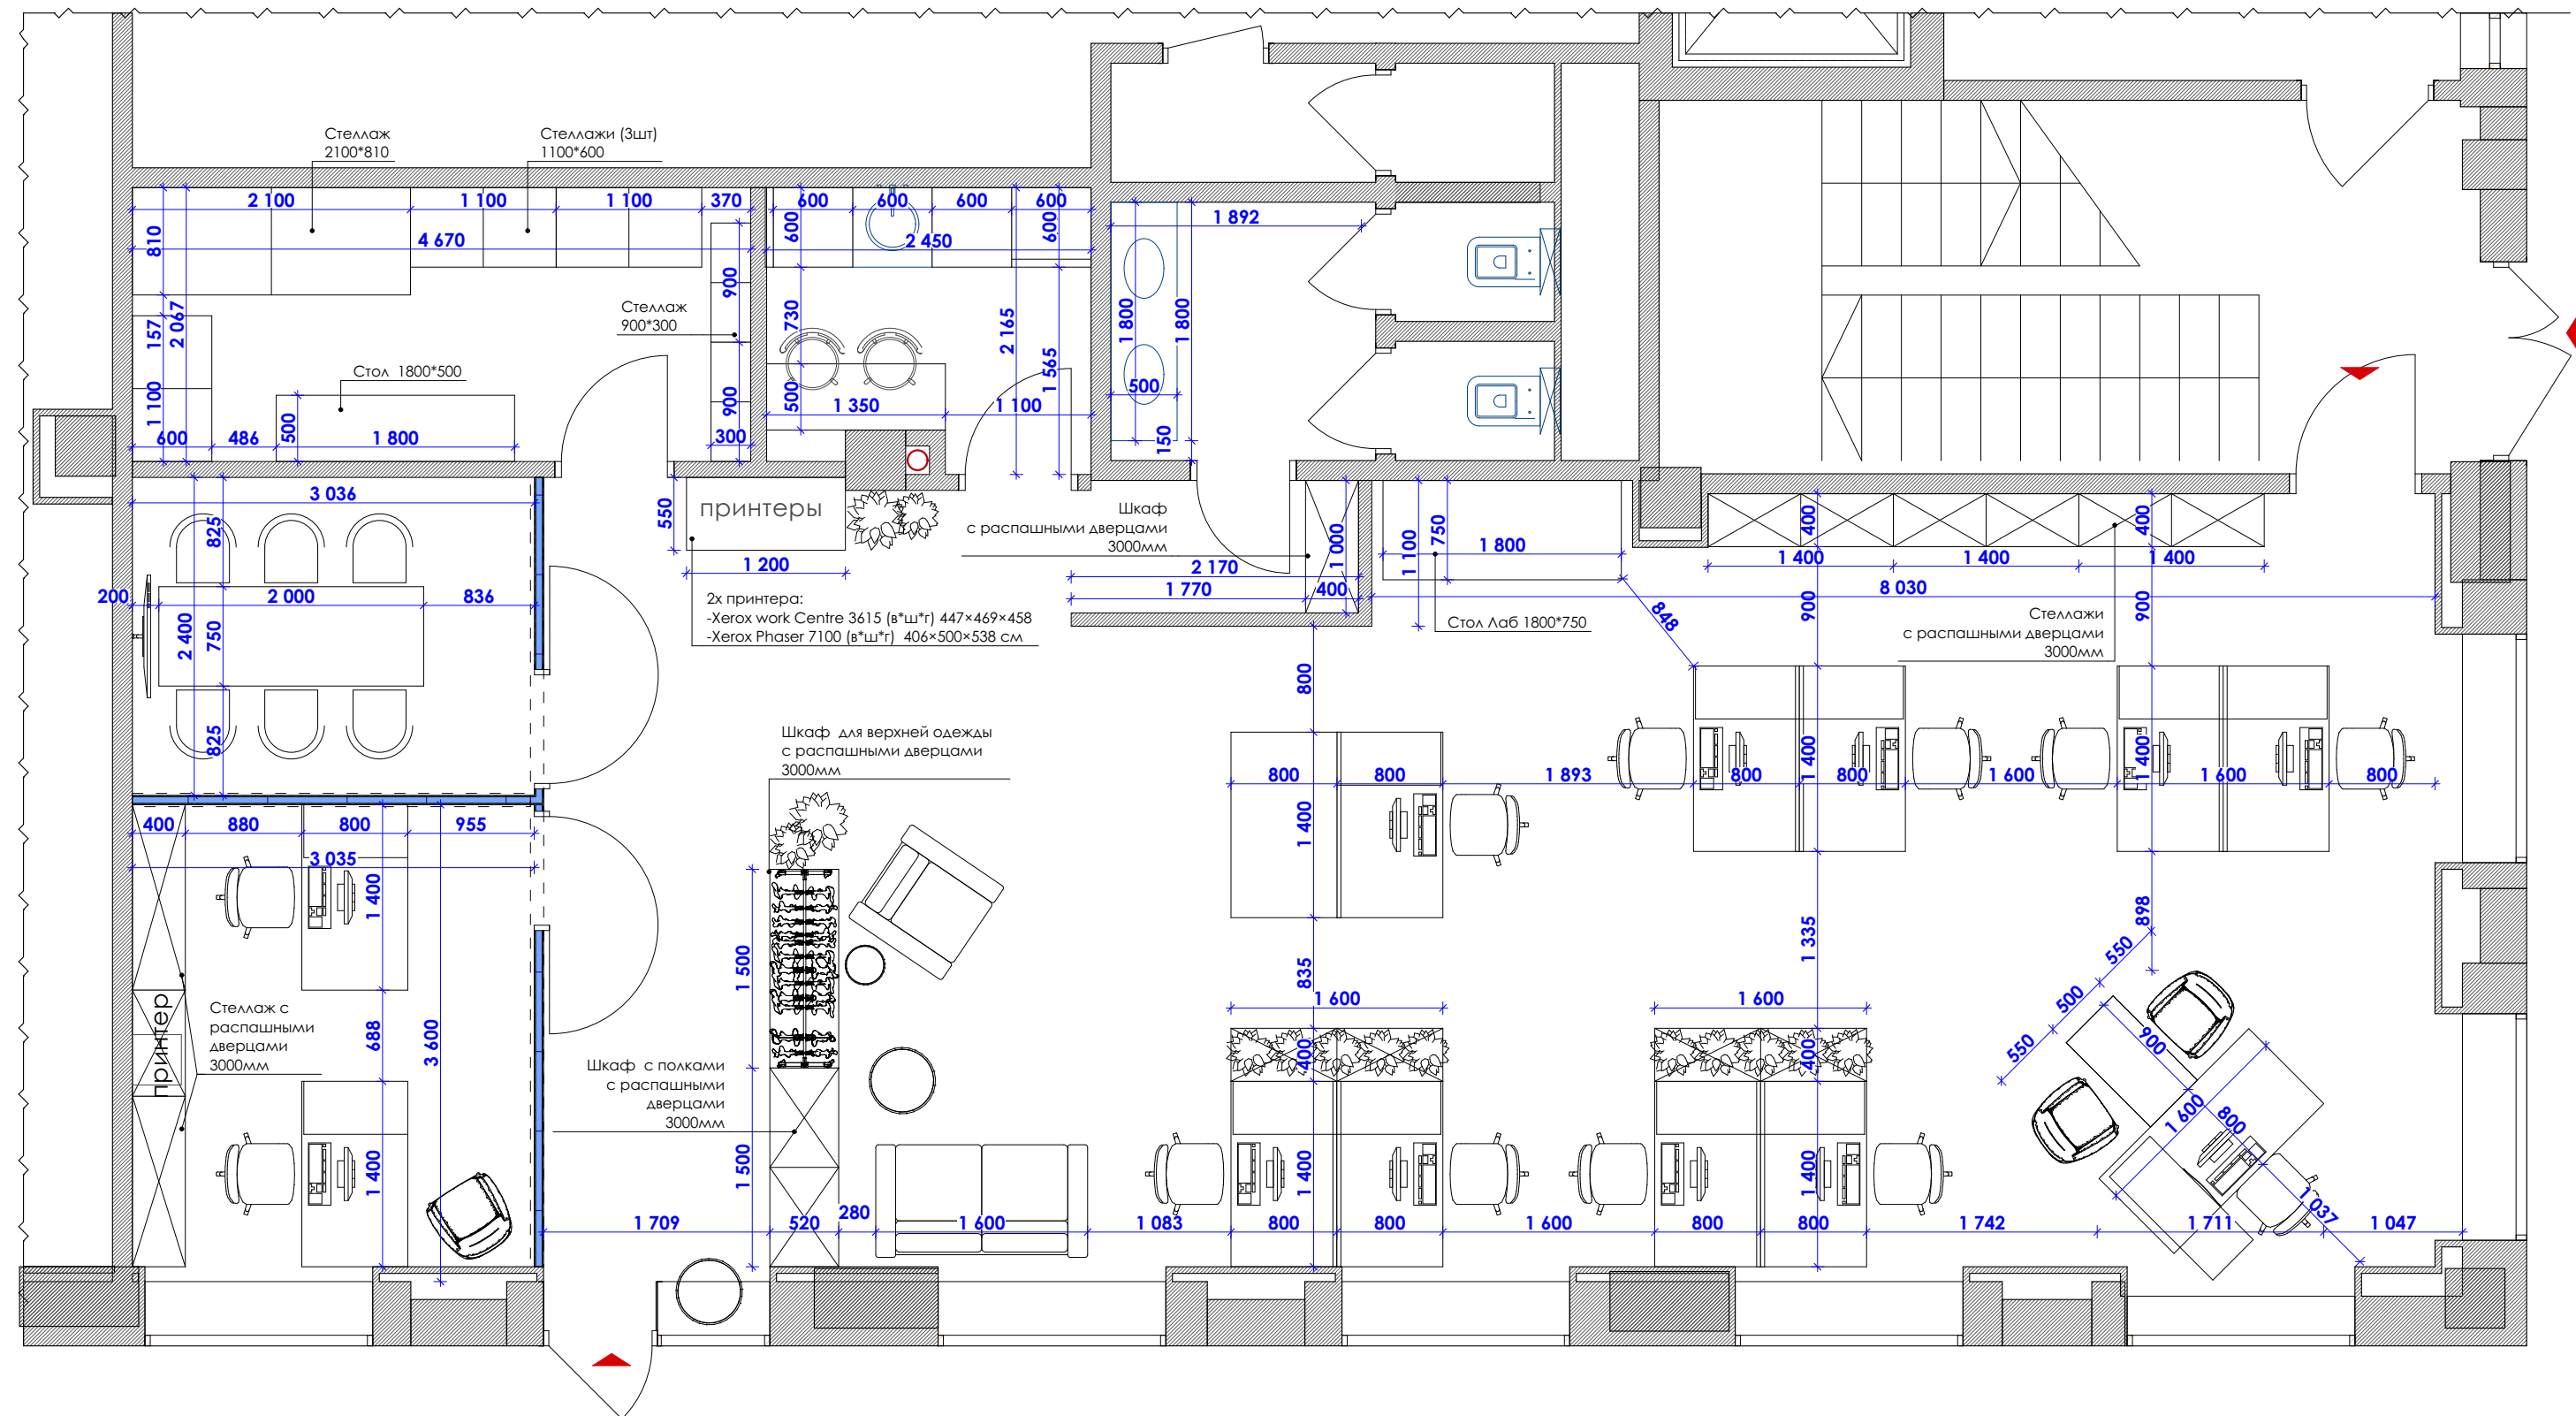


ПРИМЕЧАНИЕ:

1. Все размеры проверить по месту
2. Все размеры проектные
3. Все размеры даны от чистовой отделки

	Дата	Лист	БЦ City Garden, Меттлер Толодо, оф. 5106	
Шульга Александра	18.08.2021	5		
+38(095)600 54 14				

План подвода сантехнических коммуникаций.

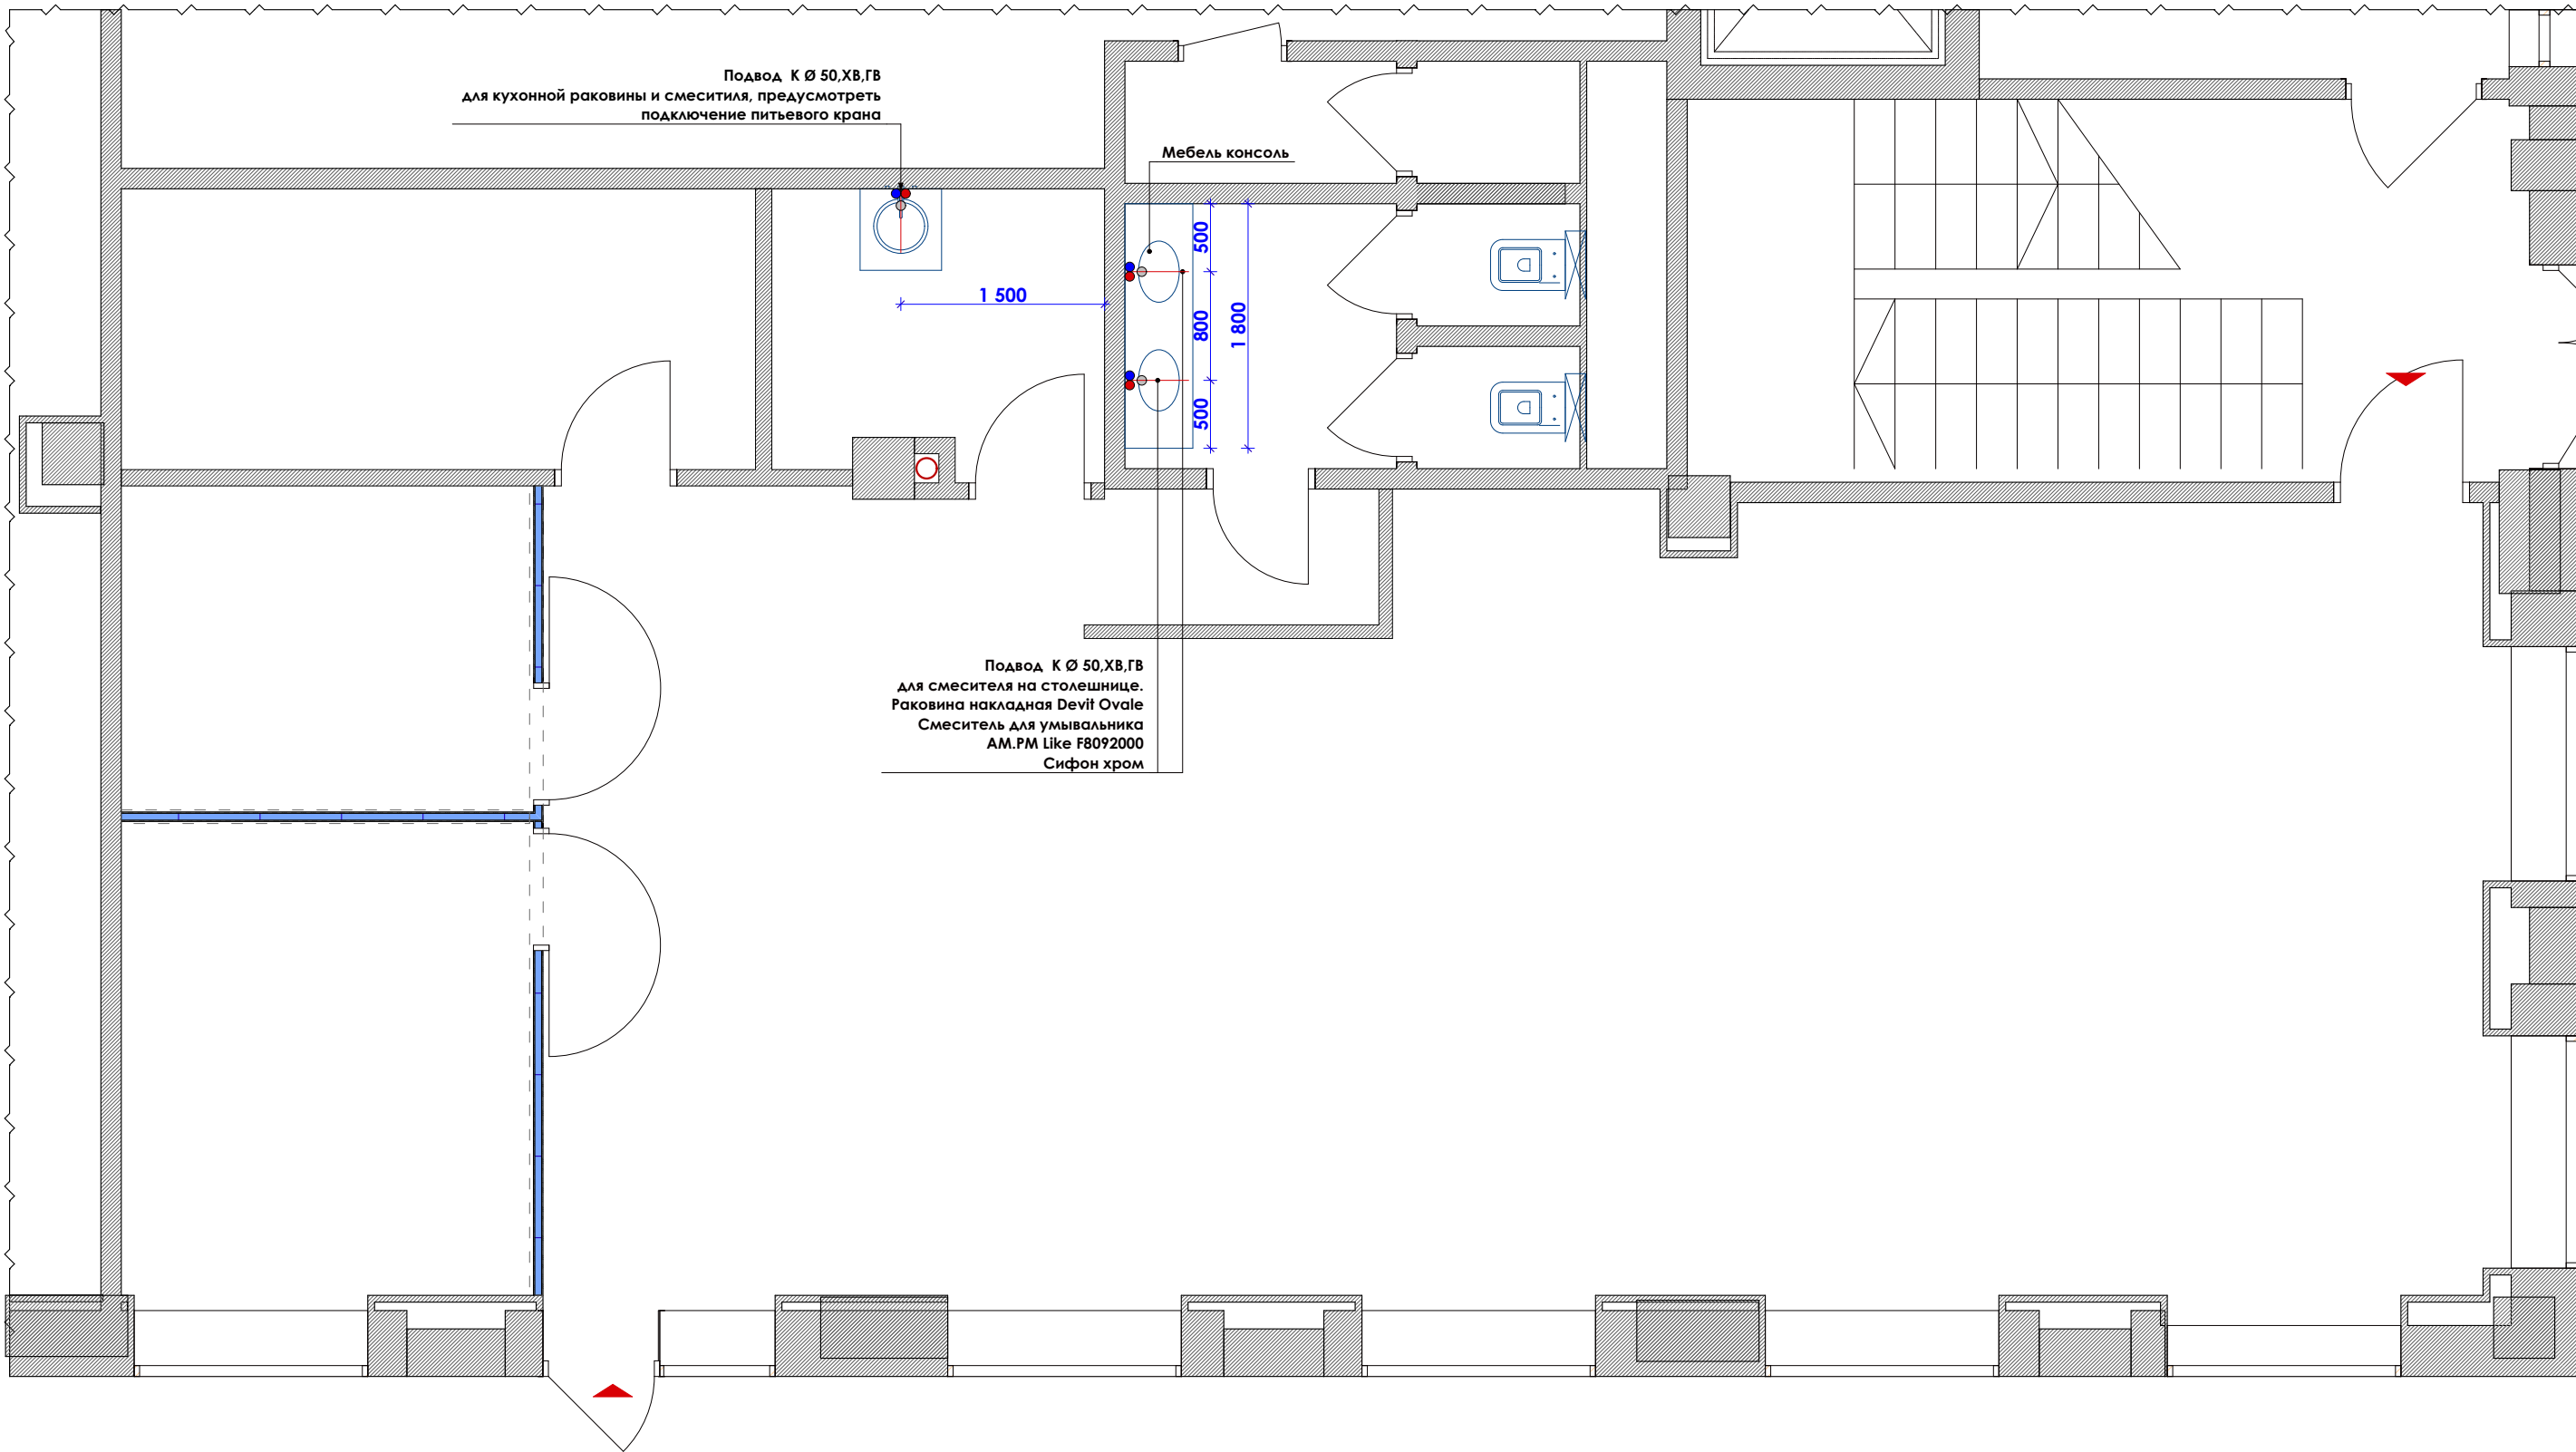

ПРИМЕЧАНИЕ:

- 1. Все размеры проверить по месту
- 2. Все размеры проектные
- 3. Все размеры даны от чистовой отделки

УСЛОВНЫЕ ОБОЗНАЧЕНИЯ :


- -холодная вода
- -горячая вода
- -канализация Ø 100(50)мм

* Отметки подвода коммуникаций - согласно технических паспортов выбранного оборудования


**Отметки подвода и месторасположение бойлера уточнить после выбора оборудования.

	Дата	Лист	БЦ City Garden, Меттлер Тоledo, оф. 5106	ASTREX DESIGN
Шульга Александра +38(095)600 54 14	18.08.2021	6		

План напольного покрытия.

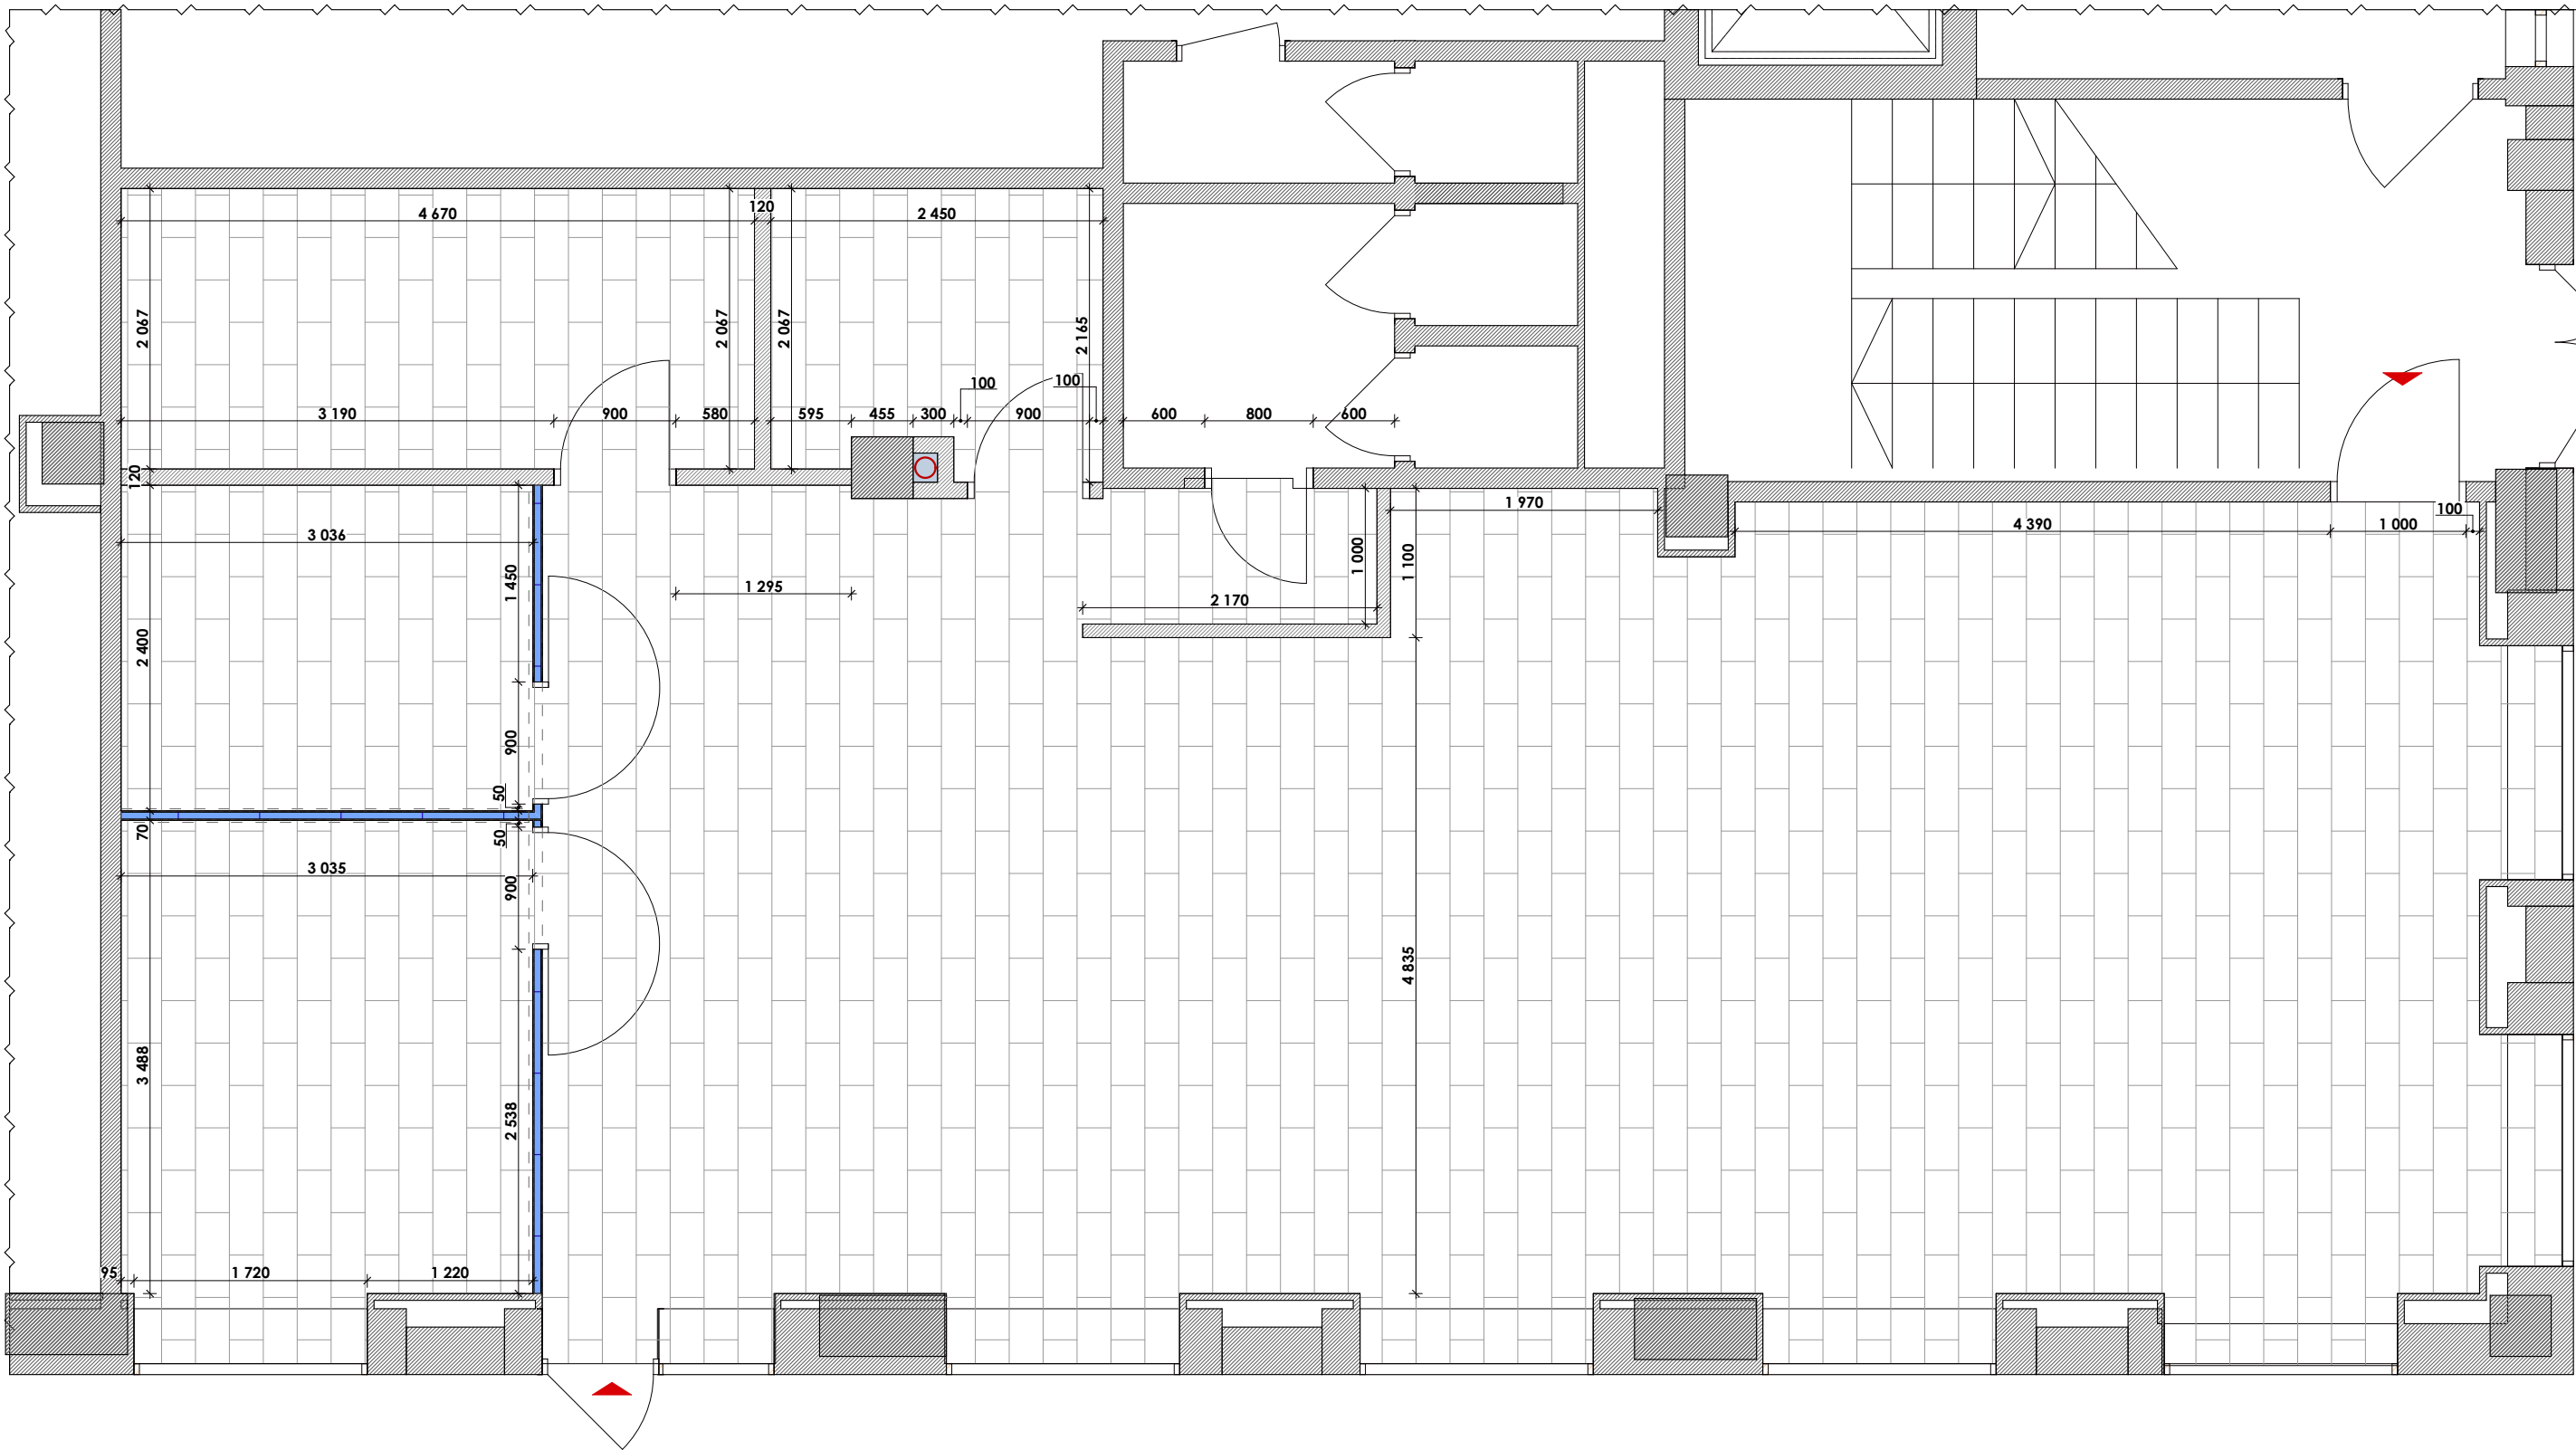

УСЛОВНЫЕ ОБОЗНАЧЕНИЯ :

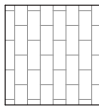 -винил Grabo Plankit Royce;
305x610 мм
S≈125м²

- * стык материалов силикон или герметик **БЕЗ ПОРОЖКА**
- * стык материалов выполнять по центру дверного полотна
- * монтаж стеклянных перегородок на финишное покрытие

	Дата	Лист	БЦ City Garden, Меттлер Толедо, оф. 5106	
Шульга Александра +38(095)600 54 14	18.08.2021	7		


ПРИМЕЧАНИЕ:

1. Все размеры проверить по месту
2. Все размеры проектные
3. Все размеры даны от чистовой отделки

Винил Grabo Plankit Royce;
305x610 мм



План плитуса.

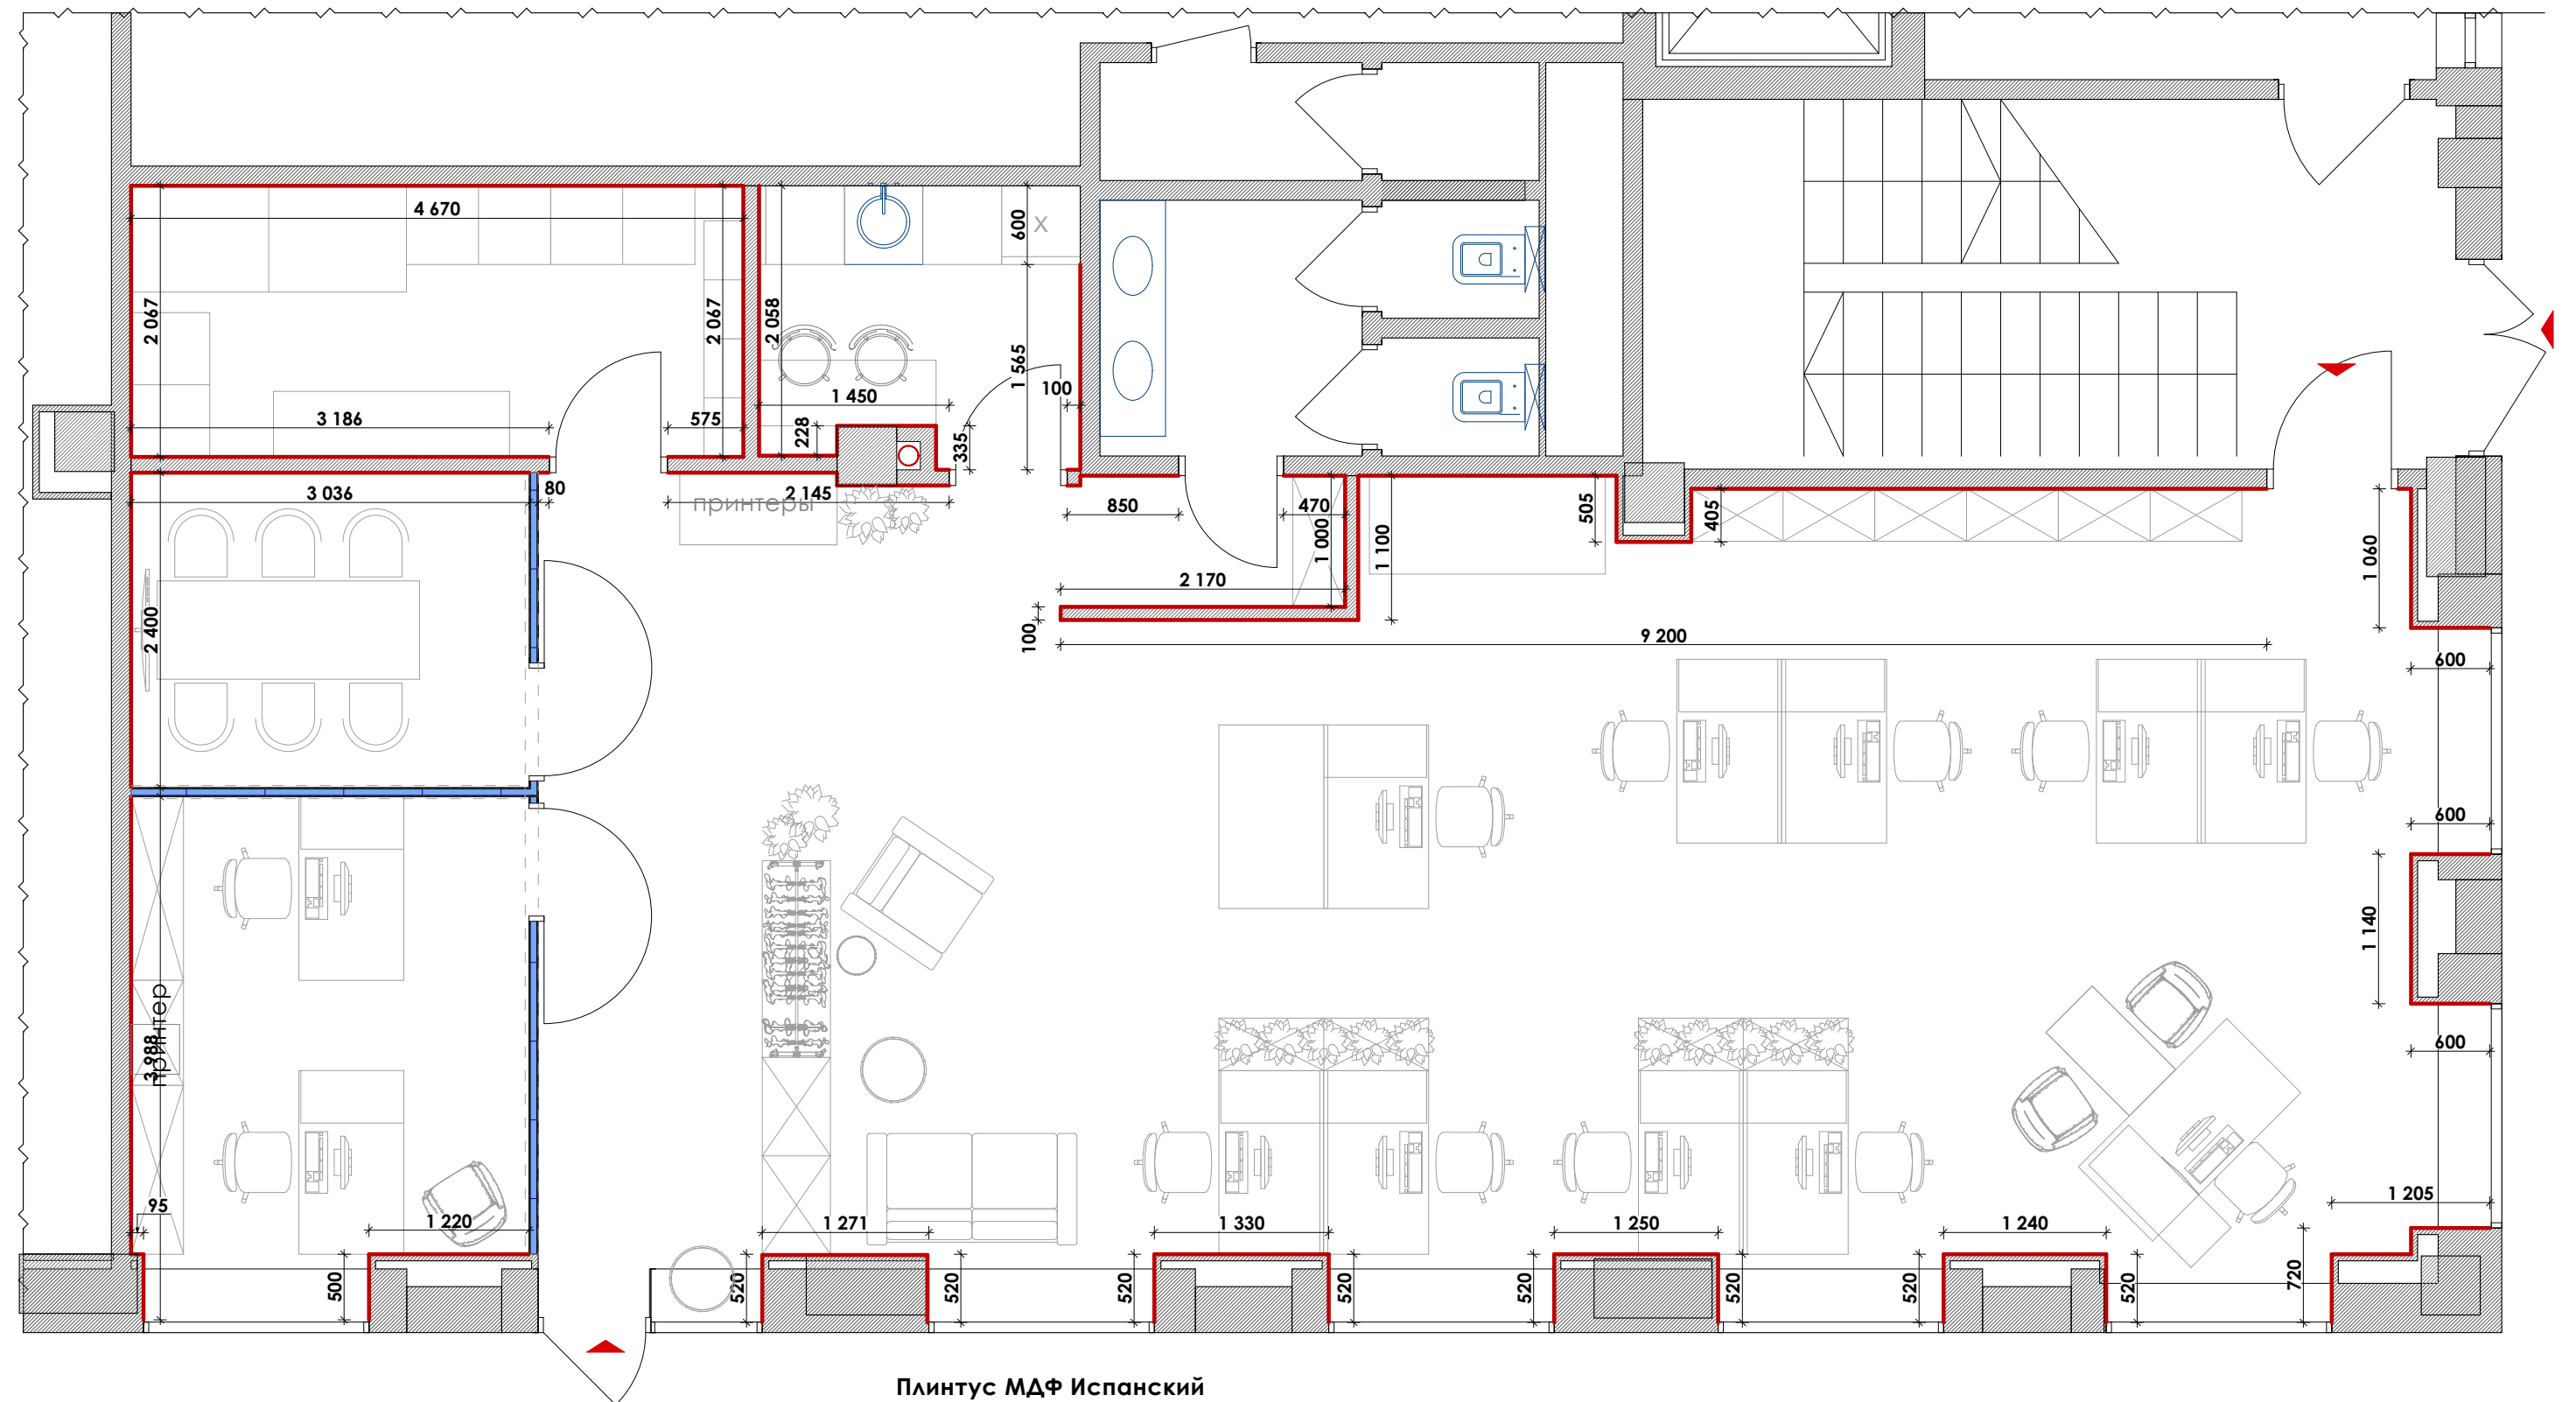

**Плинтус МДФ Испанский
2800 мм**



ПРИМЕЧАНИЕ:

1. Все размеры проверить по месту
2. Все размеры проектные
3. Все размеры даны от чистовой отделки


УСЛОВНЫЕ ОБОЗНАЧЕНИЯ :

— Плинтус МДФ Испанский 2800 мм
(23 шт по 2,8м; ≈62,86/м/п)

***кол-во монтажа и закупки материала согласовать, дано проектно.**

	Дата	Лист	БЦ City Garden, Меттлер Тоledo, оф. 5106	
Шульга Александра	18.08.2021	8		
+38(095)600 54 14				

План потолка.

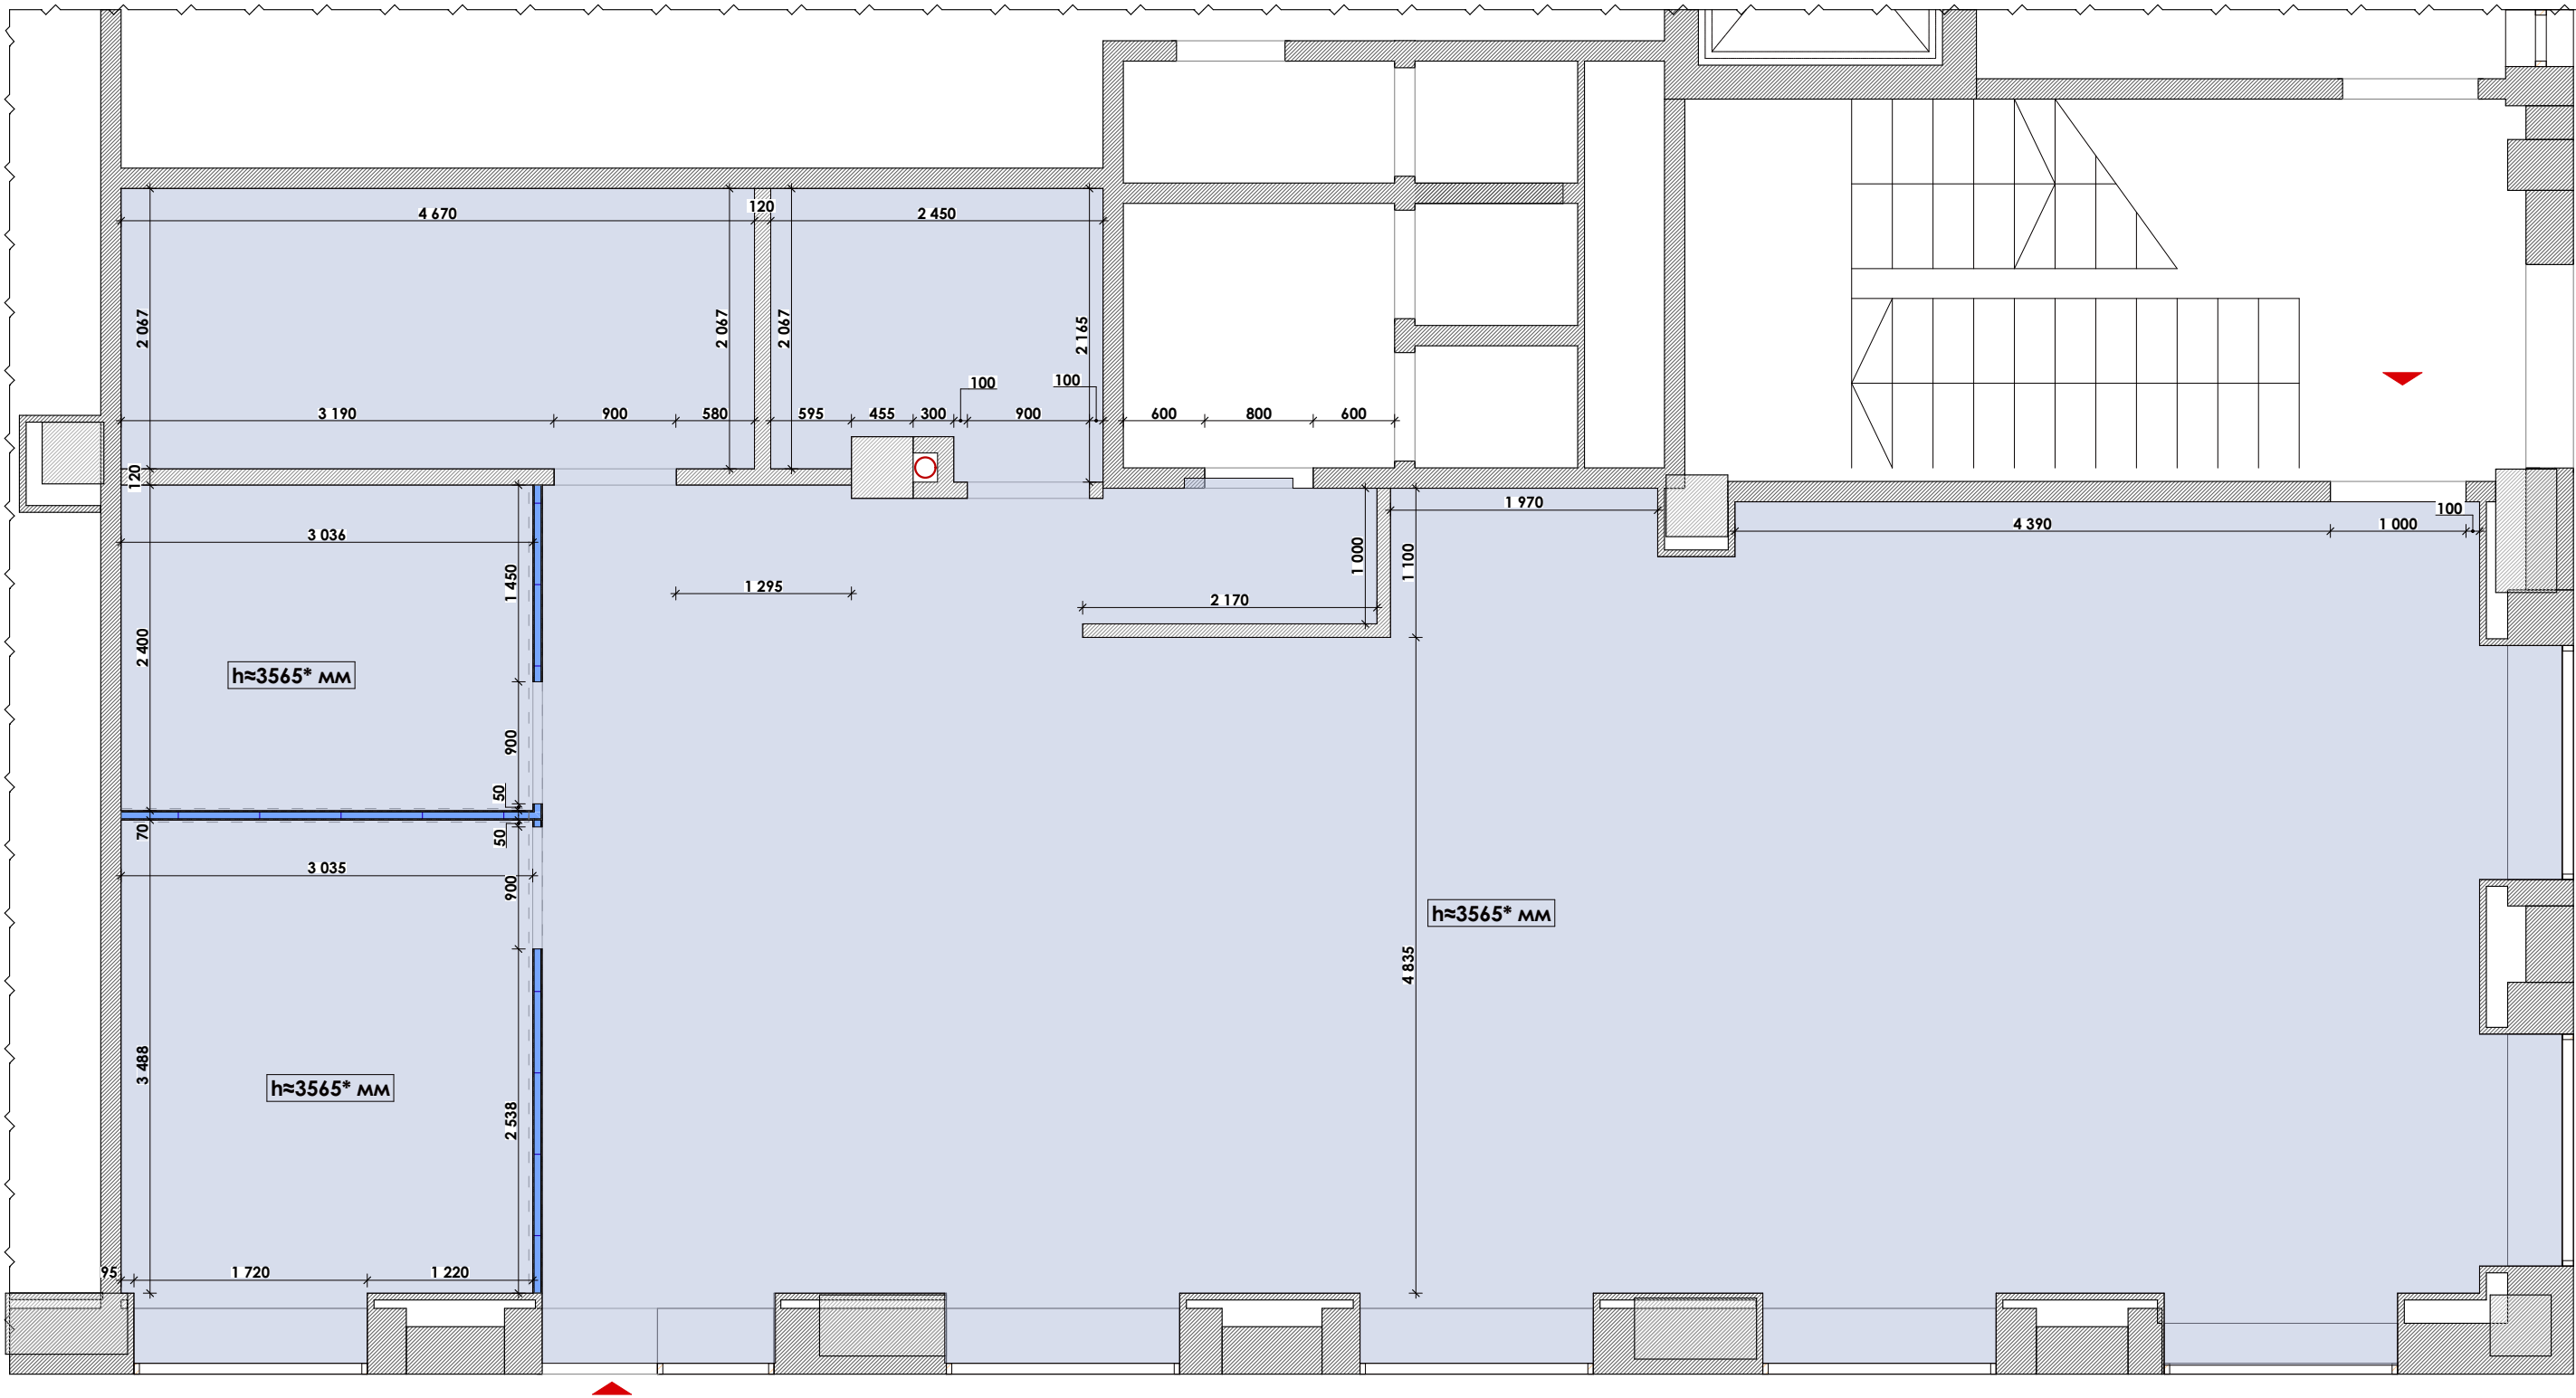

ПРИМЕЧАНИЕ:

- 1. Все размеры проверить по месту
- 2. Все размеры проектные
- 3. Все размеры даны от чистовой отделки


УСЛОВНЫЕ ОБОЗНАЧЕНИЯ :

 -лофт + покраска коммуникаций
(покраска цвет серый согласовать)
S ≈ 125 м²

*** Существующий потолок + коммуникации (ОВиК\электрика\лотки металлические)
покраска серый(предварительно\проектно)**

	Дата	Лист	БЦ City Garden, Меттлер Тоledo, оф. 5106	
Шульга Александра +38(095)600 54 14	18.08.2021	9		

План привязки осветительных приборов.

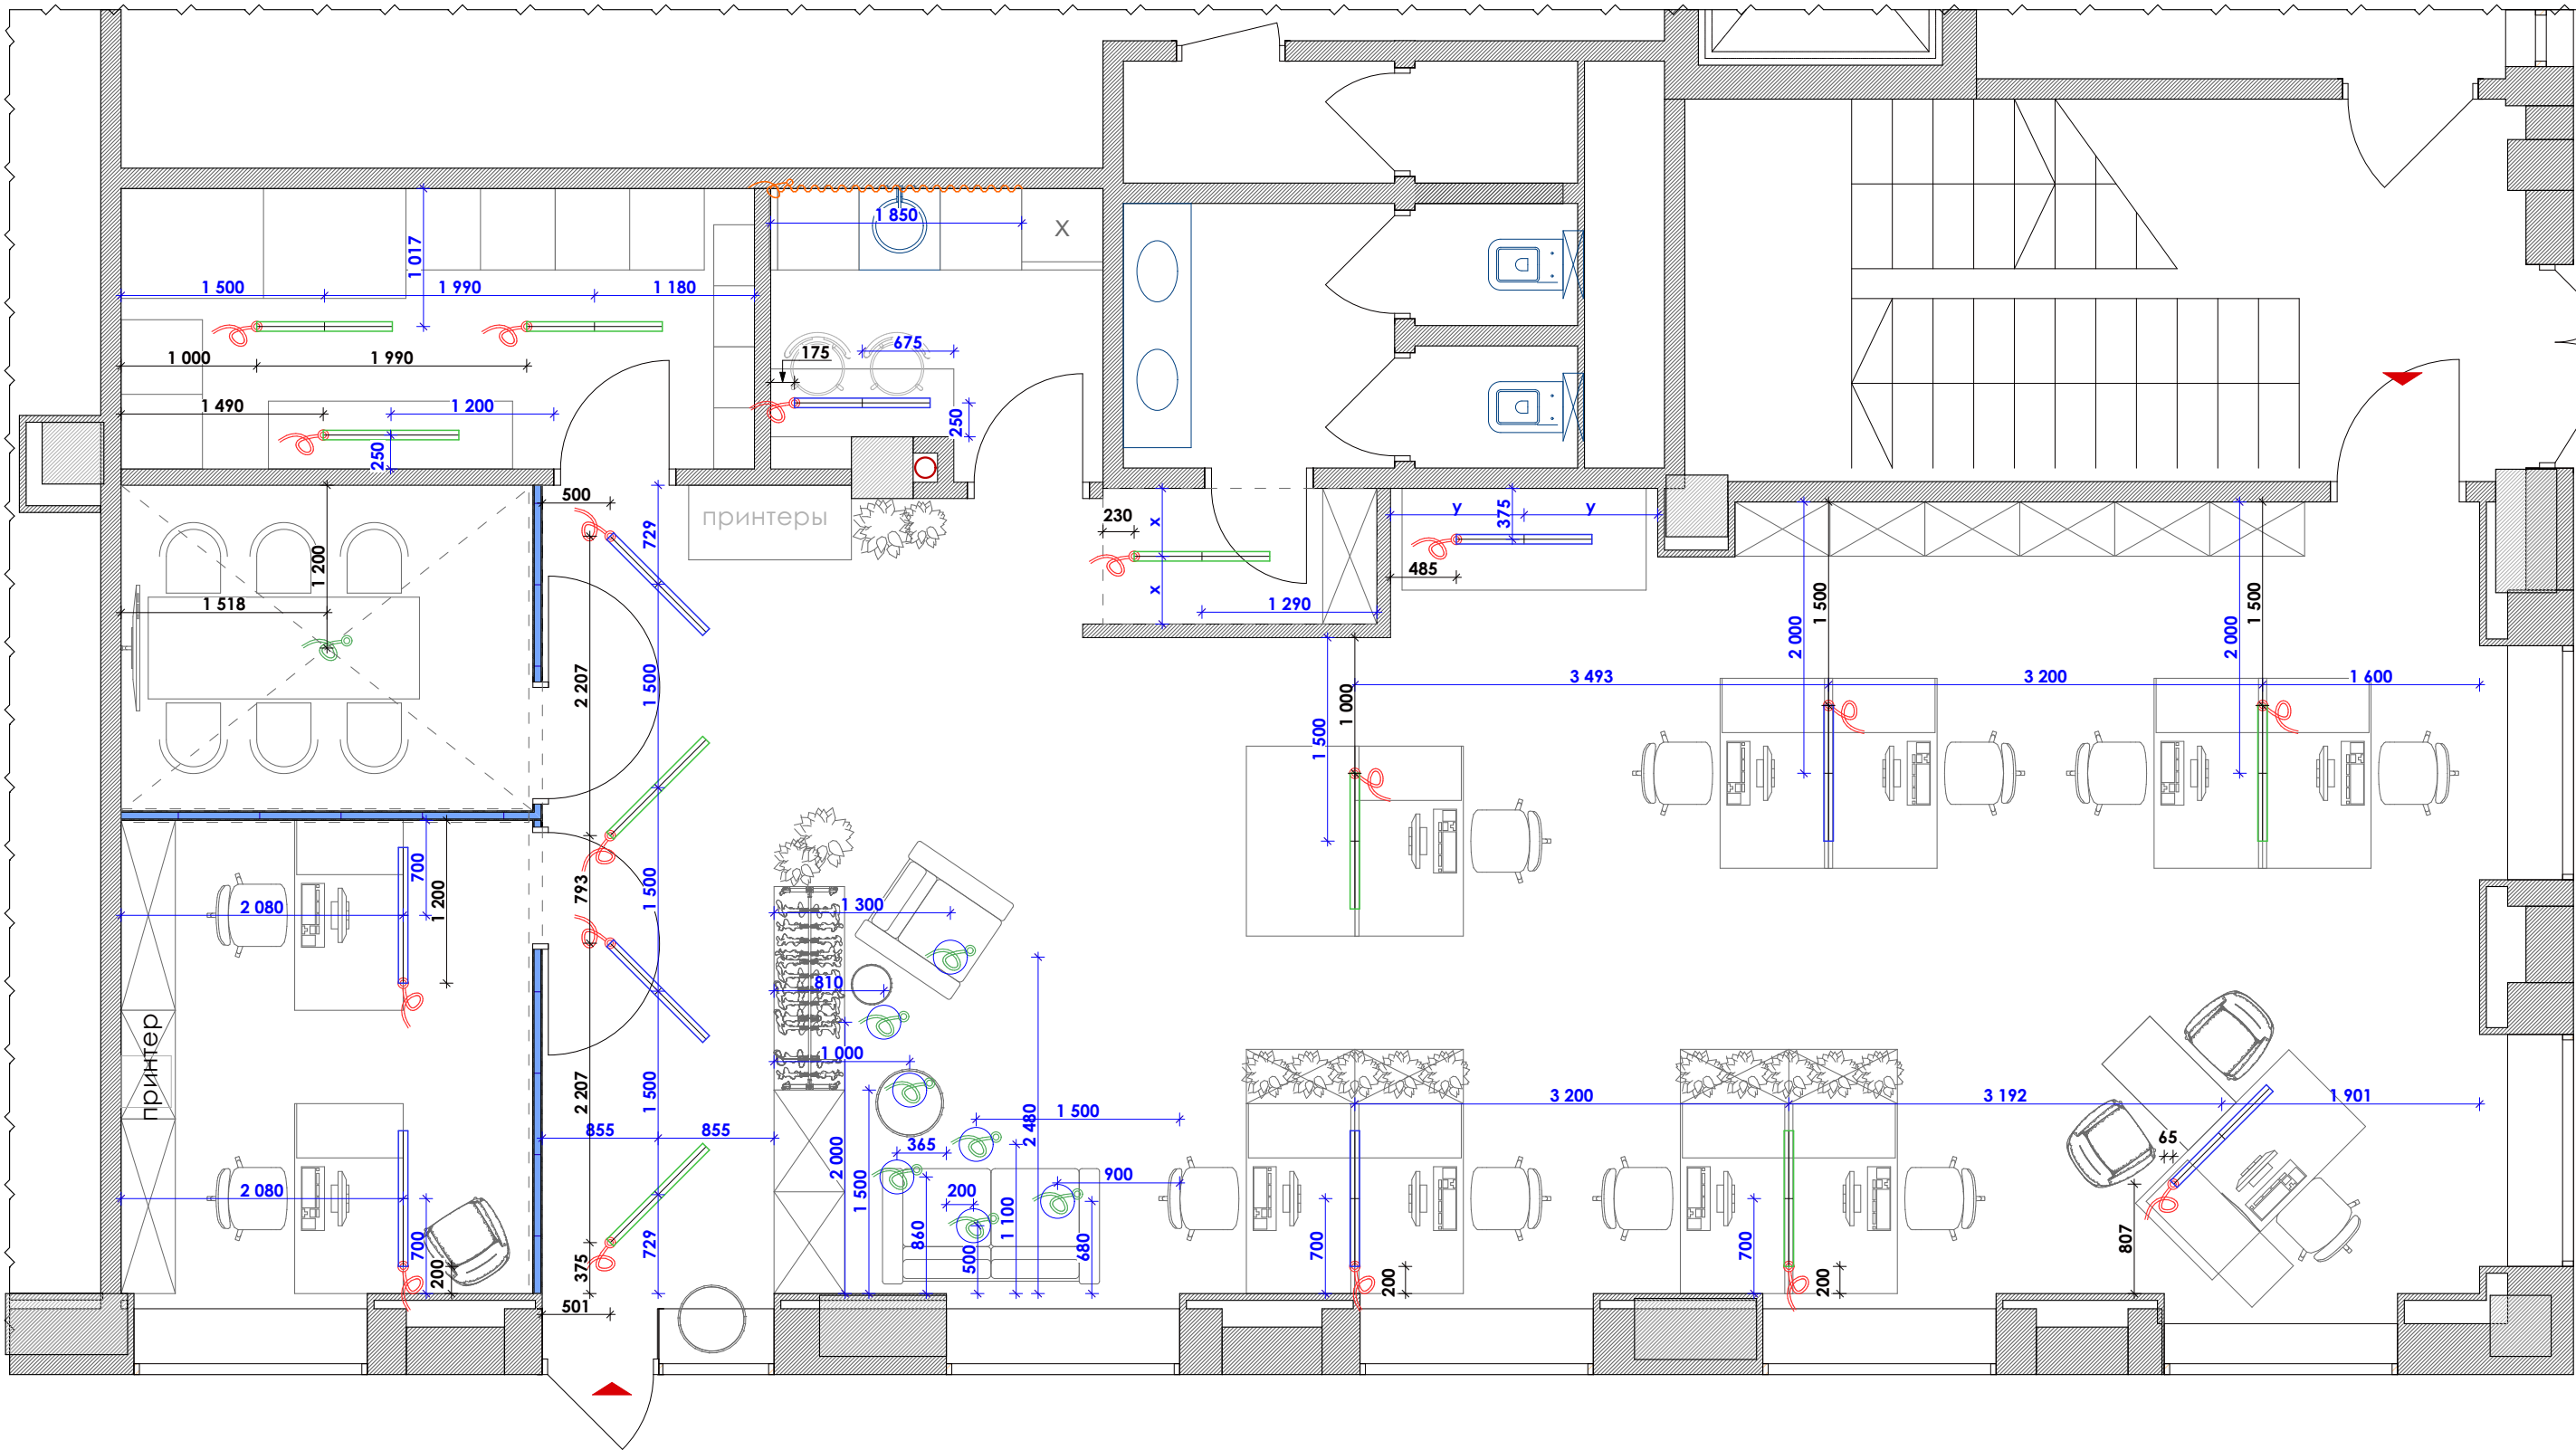

УСЛОВНЫЕ ОБОЗНАЧЕНИЯ :

- линейный светод. светильник синий (9 шт)
(L-1000 мм)h согласовать
- линейный светод. светильник зеленый (9 шт)
(L-1000 мм)h согласовать
- вывод под подвес
- вывод под LED
- LED лента
- электровывод

ПРИМЕЧАНИЕ:

1. Все размеры проверить по месту
2. Все размеры проектные
3. Все размеры даны от чистовой отделки

ПРИМЕЧАНИЕ

1. Привязки выводов указаны с учетом отделки стен. Высоты указаны от "чистового" пола.
2. Привязки и высоты всех светильников могут корректироваться после окончательного выбора стенового декора и мебели.
3. На все выводы оставить "хвост" 1.0м.
4. Прокладка кабелей электрики выполнить в открытую, в серой гофре


	Дата	Лист	БЦ City Garden, Меттлер Тоledo, оф. 5106	ASTREX DESIGN
Шульга Александра +38(095)600 54 14	18.08.2021	10		

Спецификация по осветительным приборам

Название	Кол-во	2D-символ	Примечание
LED лента	1		2 м\п
Вывод под подвес	8		удлинить кабеля.(2 м)
-линейный светод. светильник (L-1000 мм)	18		9 зеленых 9 синих

	Дата	Лист	БЦ City Garden, Меттлер Тоledo, оф. 5106	
Шульга Александра	18.08.2021	11		
+38(095)600 54 14				

План привязки выключателей.

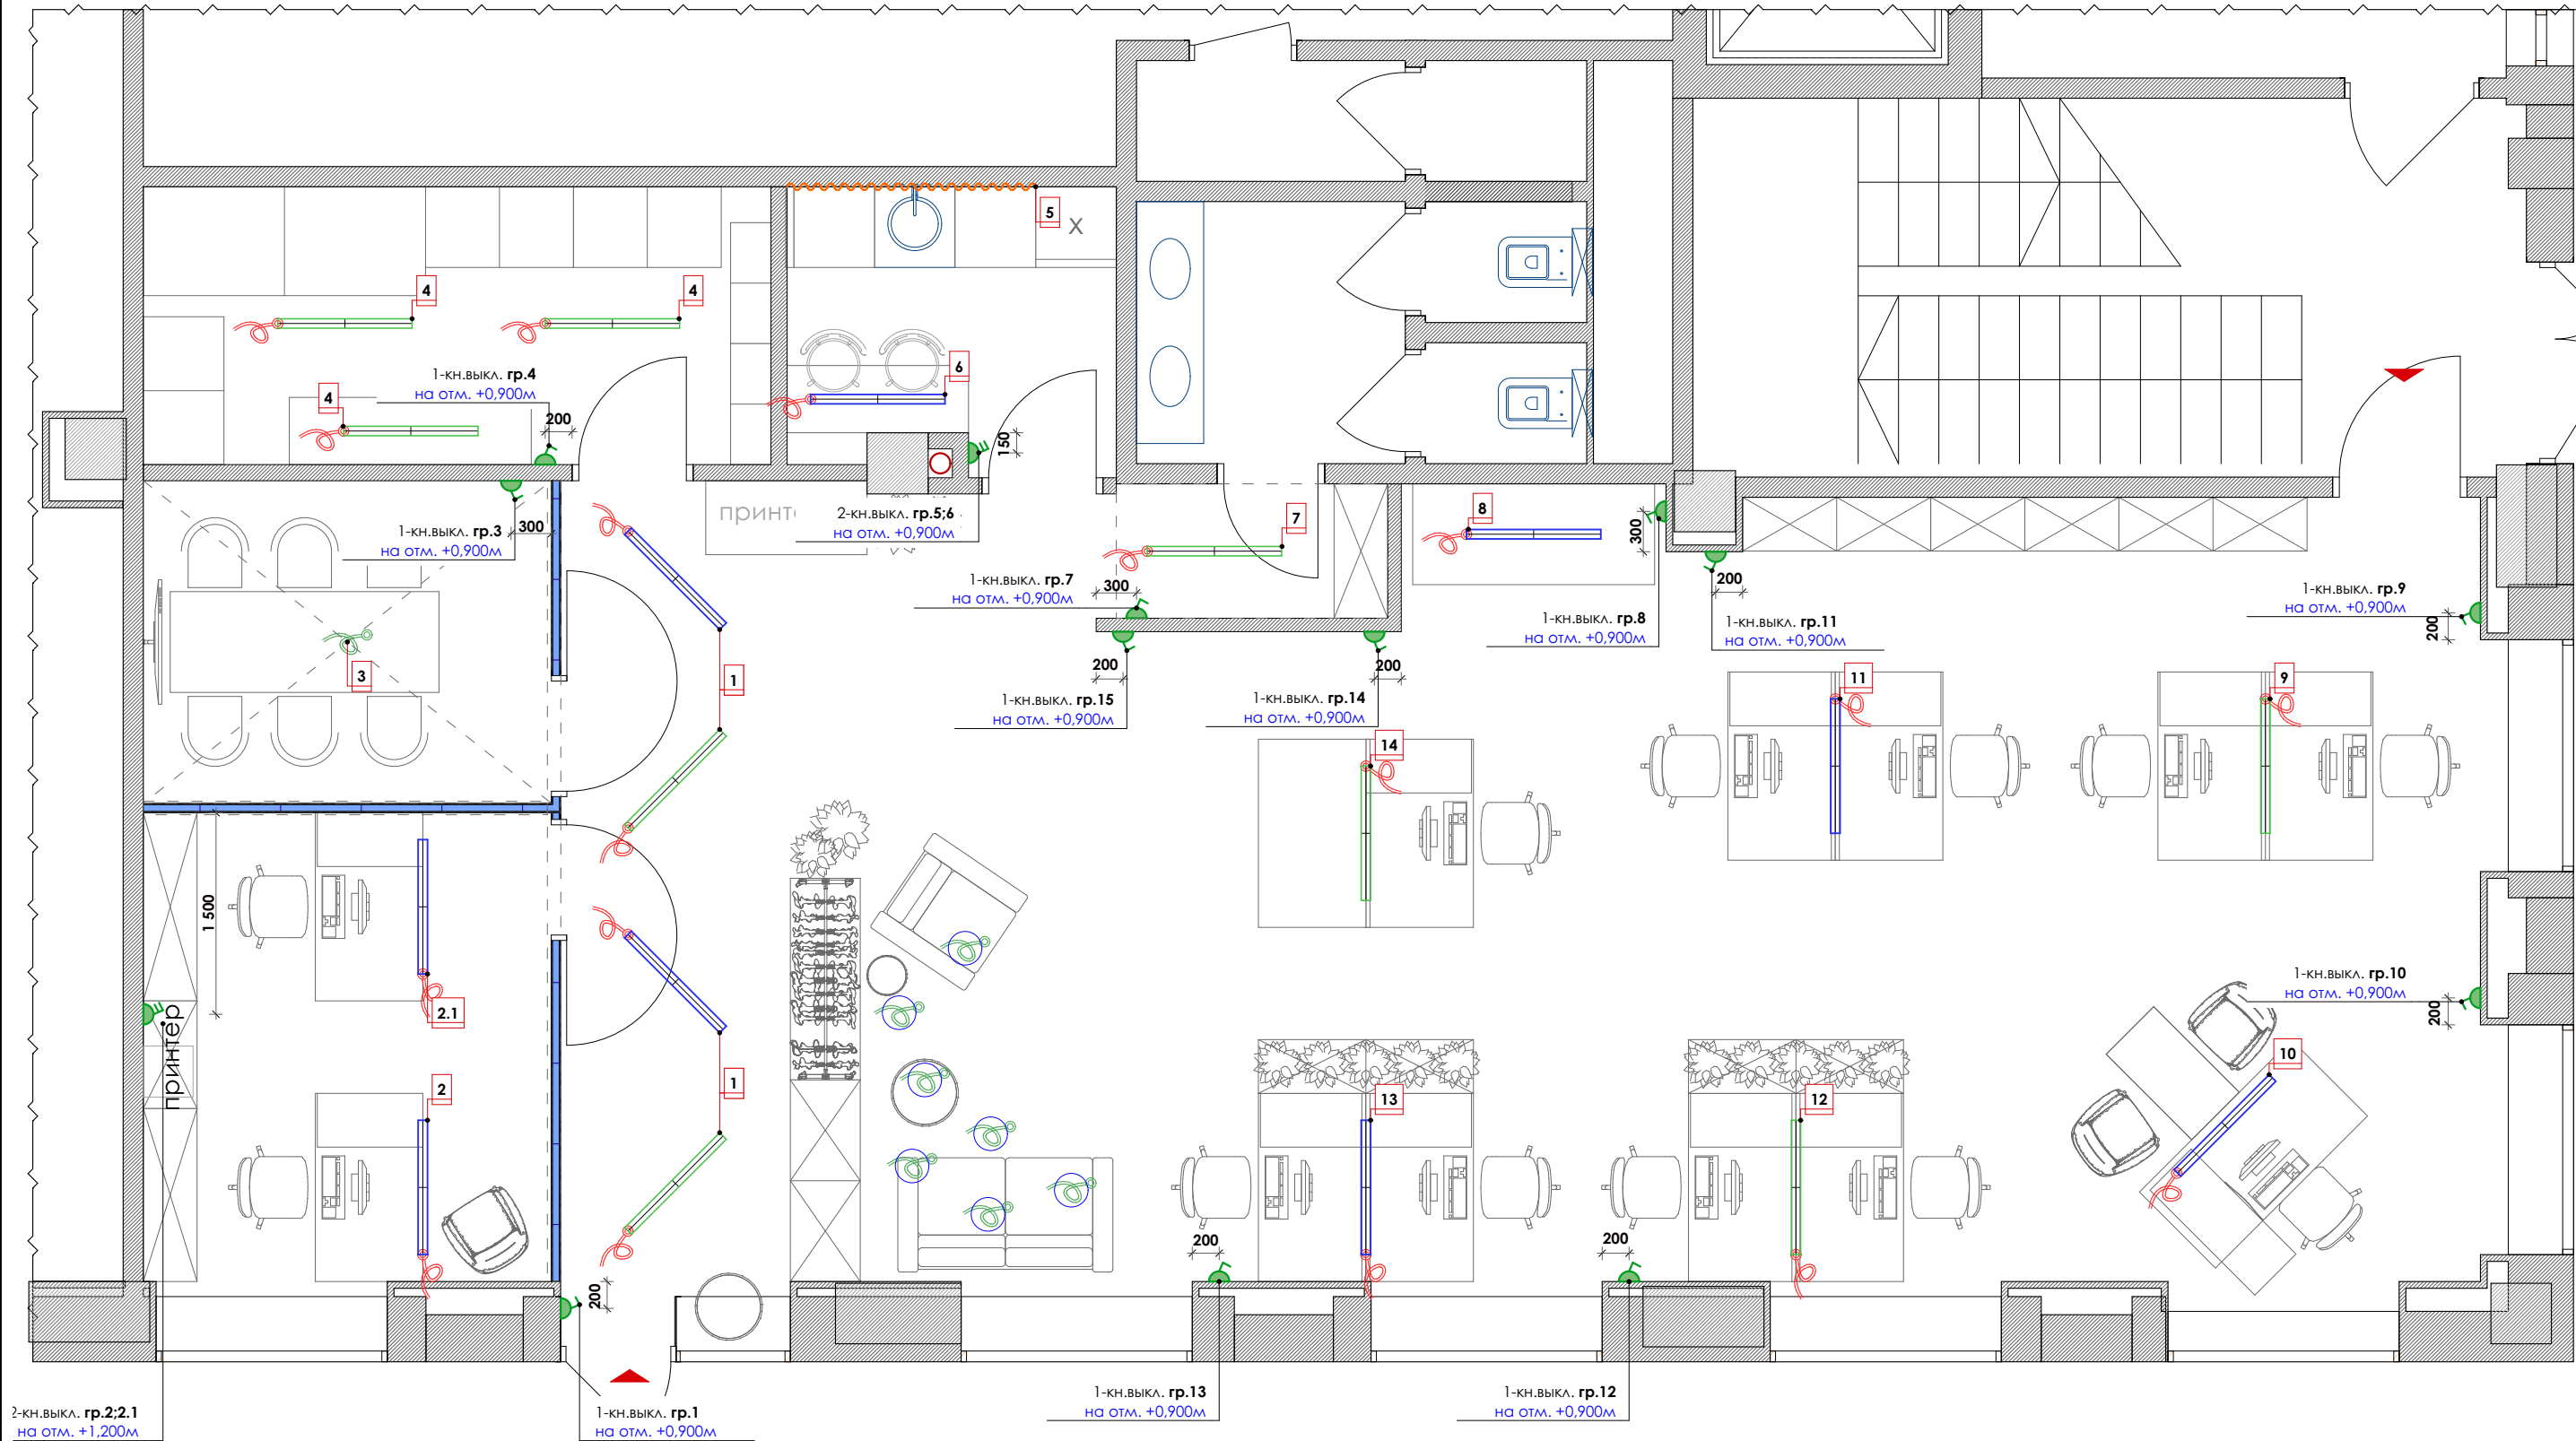

ПРИМЕЧАНИЕ:

- 1. Все размеры проверить по месту
- 2. Все размеры проектные
- 3. Все размеры даны от чистовой отделки


УСЛОВНЫЕ ОБОЗНАЧЕНИЯ :

- 1-кн выкл.
- 2-кн выкл.

*Высота привязки выключателя - 900мм от центра группы.

	Дата	Лист	БЦ City Garden, Меттлер Тоledo, оф. 5106	ASTREX DESIGN
Шульга Александра +38(095)600 54 14	18.08.2021	12		

План привязки розеток.

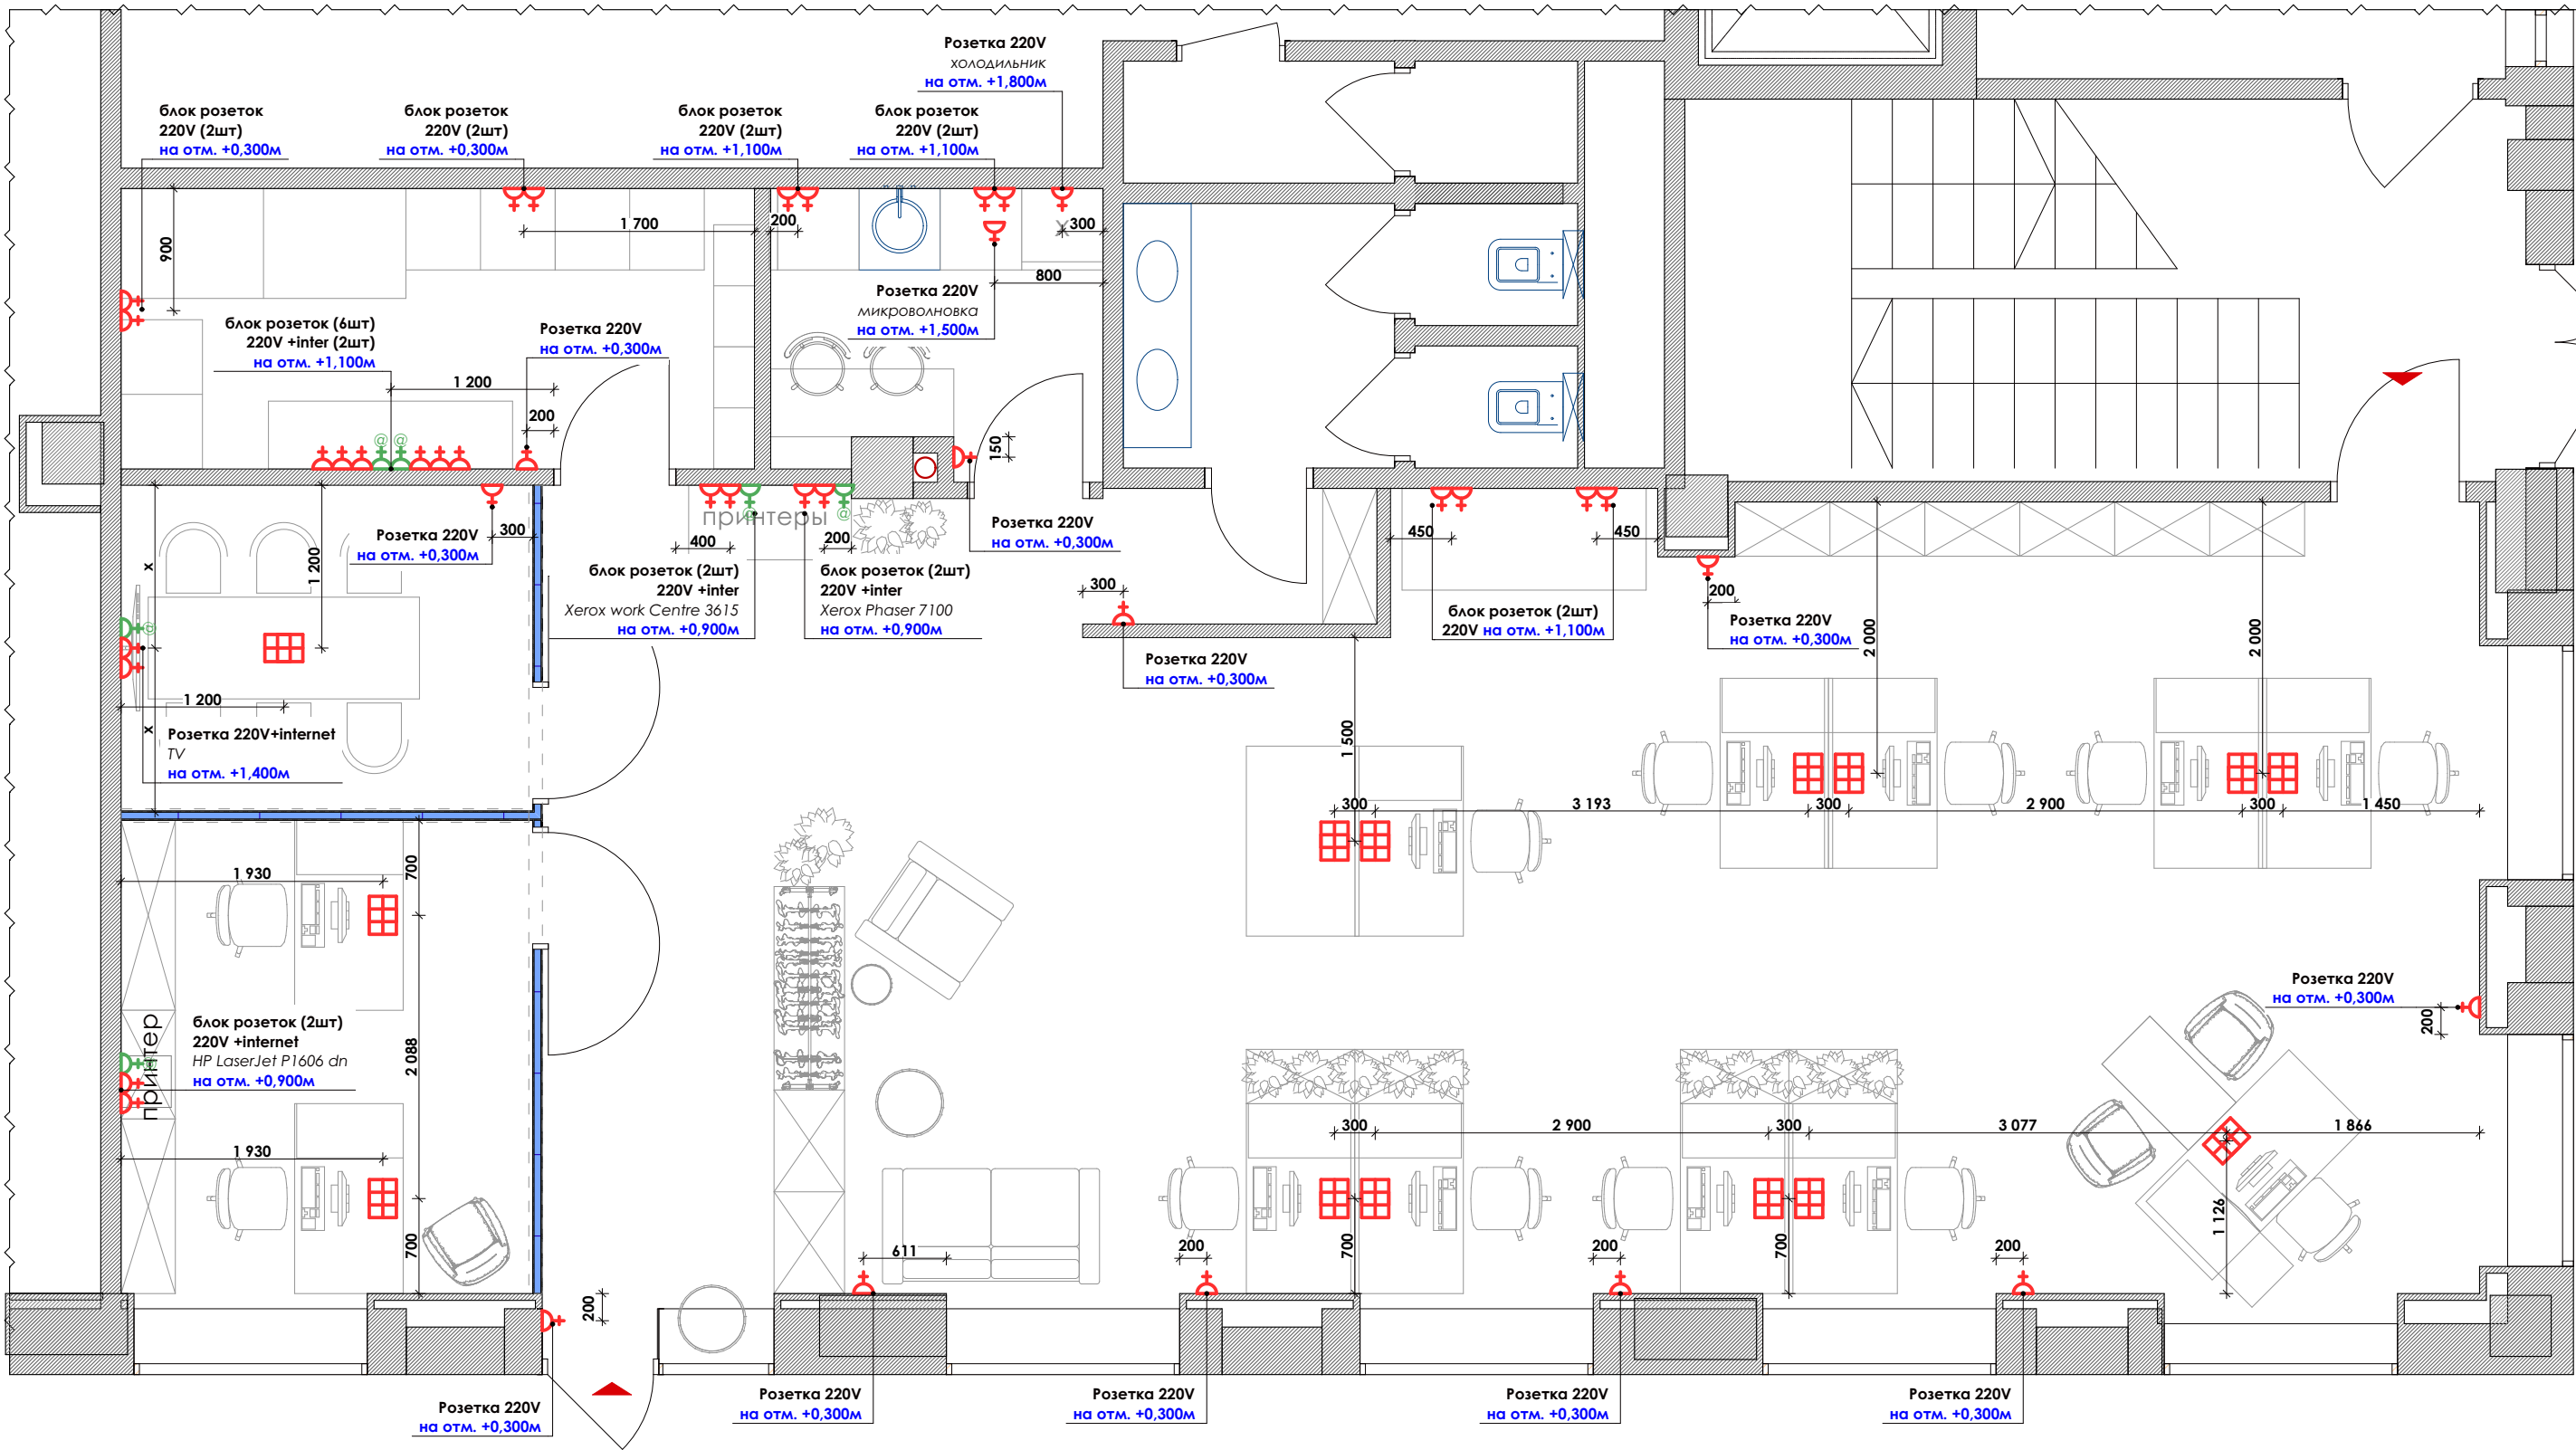

ПРИМЕЧАНИЕ:

- 1. Все размеры проверить по месту
- 2. Все размеры проектные
- 3. Все размеры даны от чистовой отделки

УСЛОВНЫЕ ОБОЗНАЧЕНИЯ :


- розетка силовая 220V
- розетка internet
- Напольный розеточный лючок 199x276 мм для 6 механизмов
- *вывод розетка силовая 220V(5 шт)
- *вывод интернет+телефон

ПРИМЕЧАНИЕ

- 1.Привязки выводов указаны с учетом существующей отделки стен. Высоты указаны от "чистового" пола.
- 2.Привязки и высоты всех электровыводов могут корректироваться после окончательного выбора стенового декора.
- 3.Все розетки разместить на отм. 300мм(кроме указанных на плане), от "чистового" пола.
- Привязка дается к центру группы.
- 4.Привязок электрощитовых согласовать с архитектором
- 5.Привязки wifi точек согласовать с архитектором
- 6.Привязки подключения сис-мы кондиционирования/вентиляции согласовать со специалистом и архитектором
- 7.Предусмотреть установку Wi-fi

	Дата	Лист	БЦ City Garden, Меттлер Тоledo, оф. 5106	
Шульга Александра +38(095)600 54 14	18.08.2021	13		

План отделки стен.

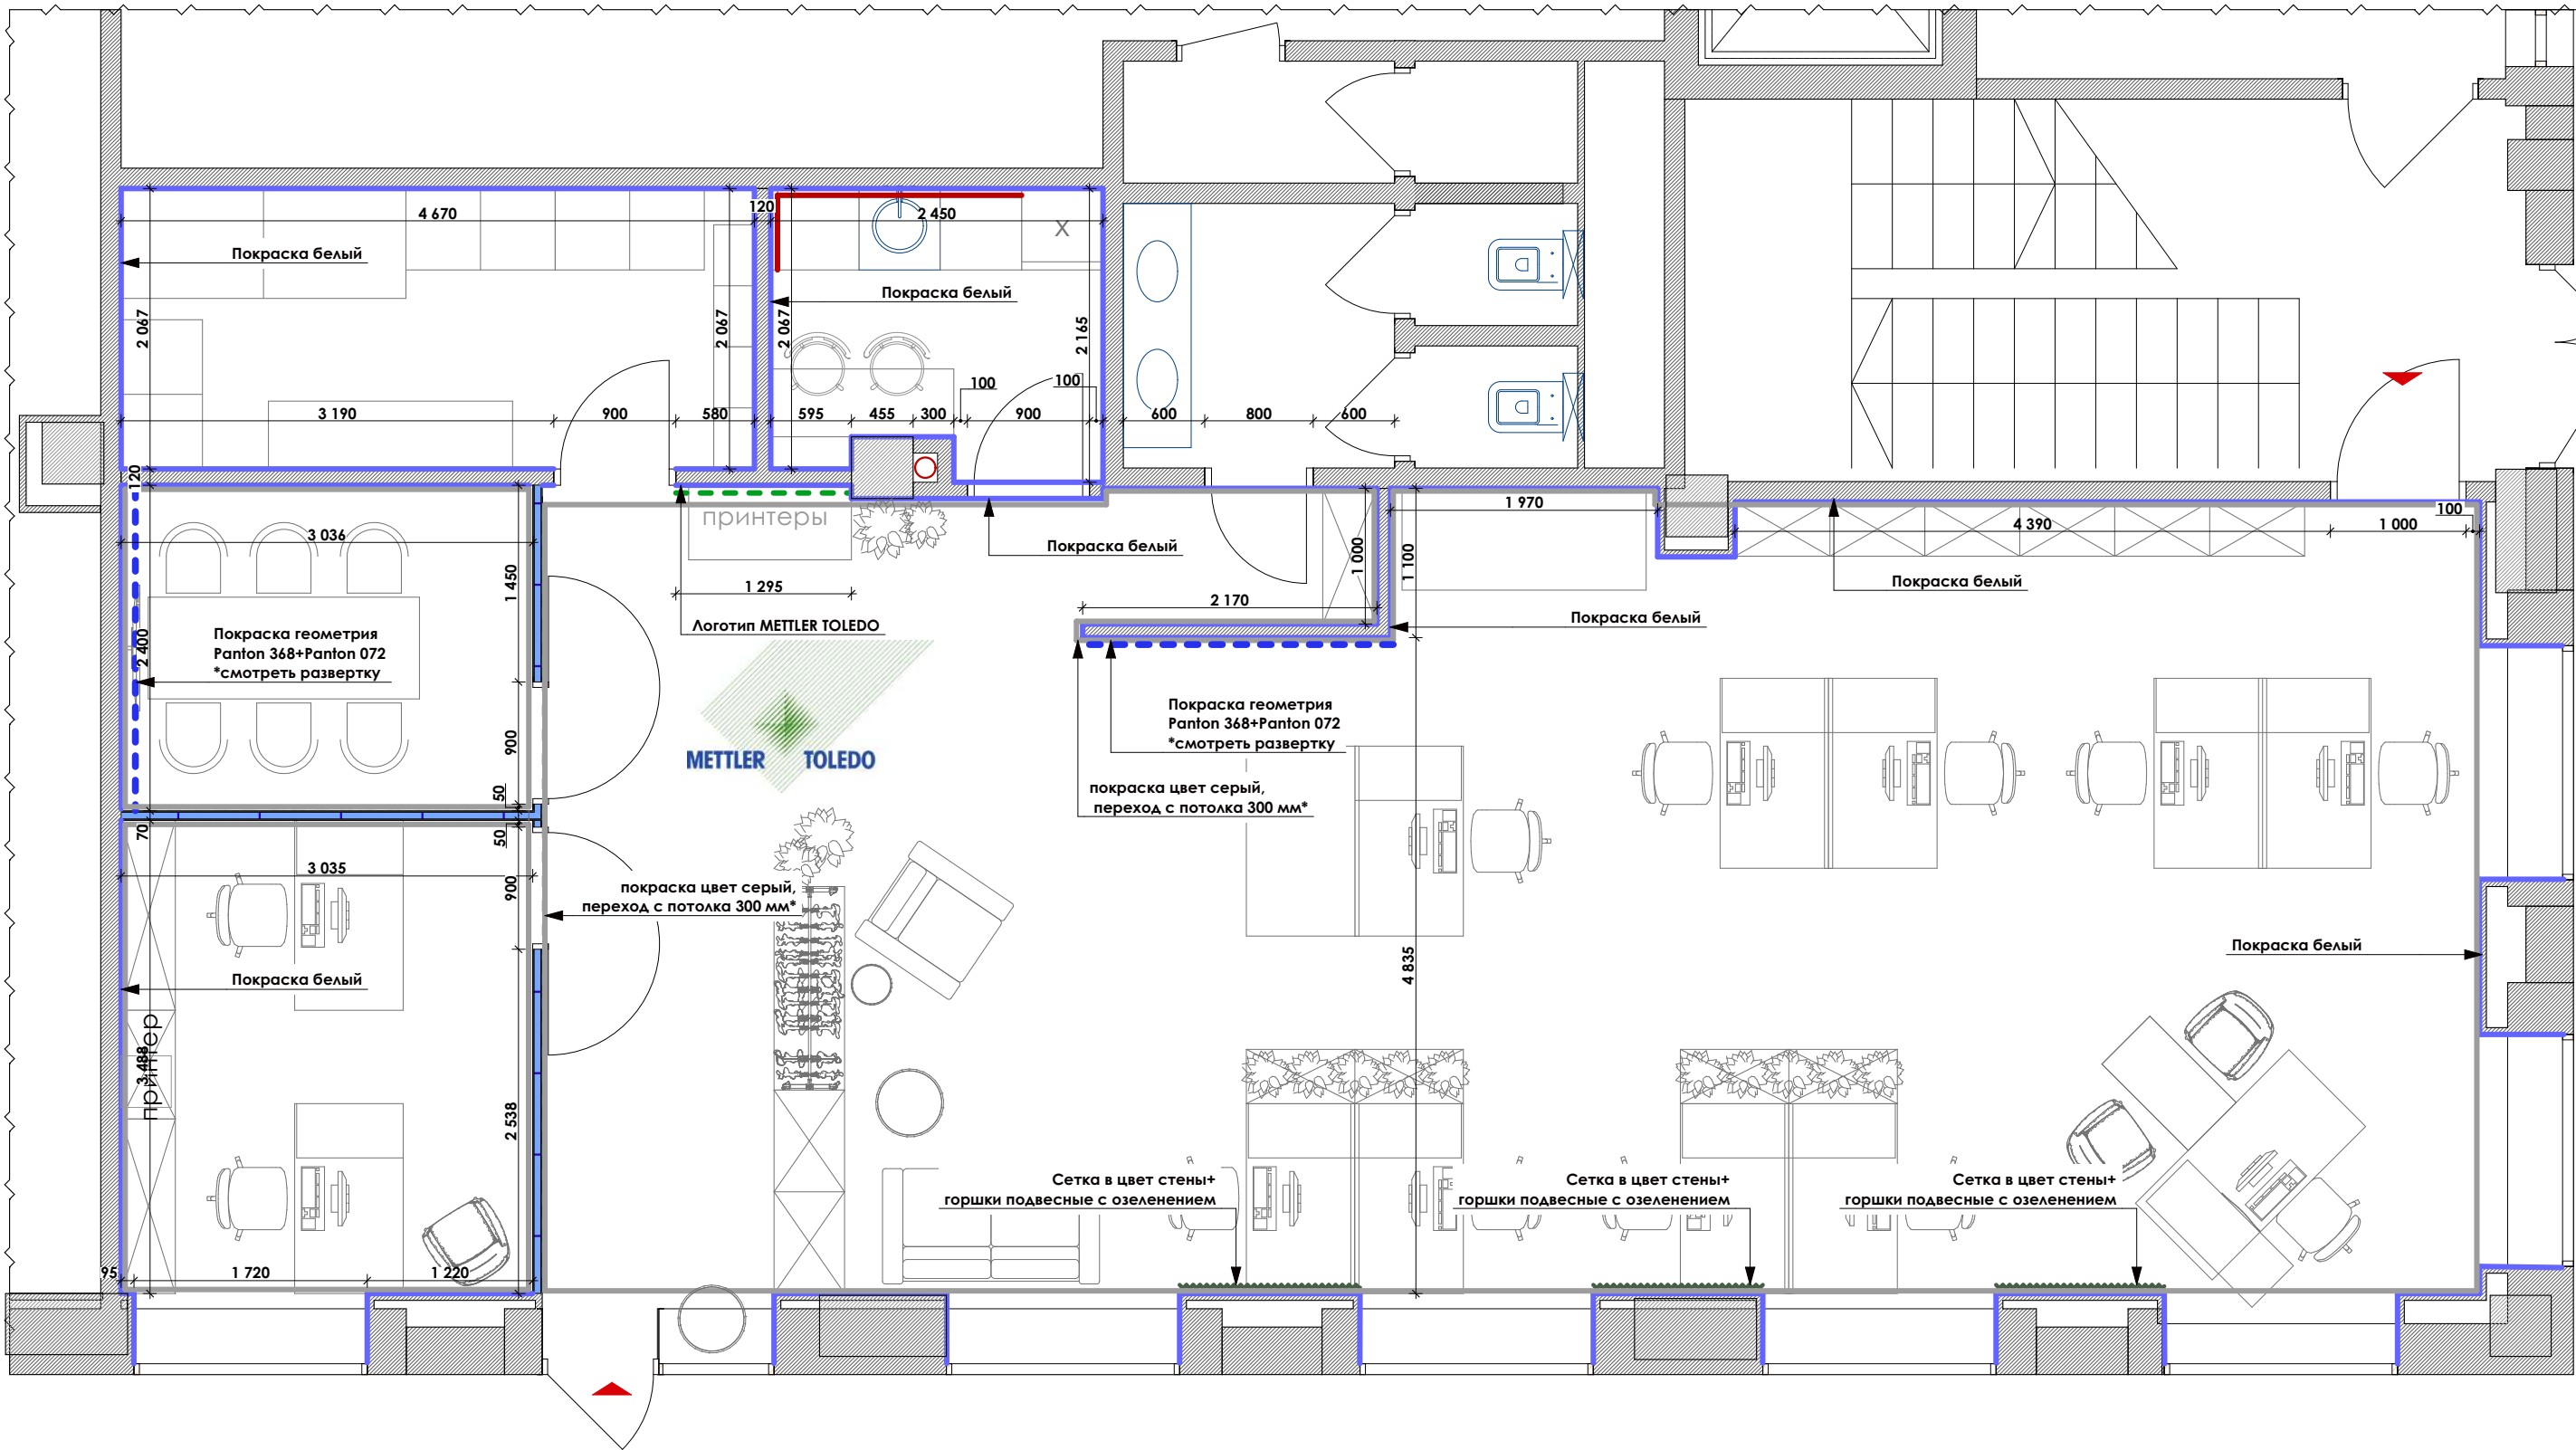

УСЛОВНЫЕ ОБОЗНАЧЕНИЯ :


- Фартух Плитка Орли Вайт 100x100
- -покраска белый
- -покраска цвет серый, переход с потолка 300 мм*
- -покраска геометрия Panton 368+Panton 072 *смотреть развертку
- -покраска Panton 368

ПРИМЕЧАНИЕ:

1. Все размеры проверить по месту
2. Все размеры проектные
3. Все размеры даны от чистовой отделки

	Дата	Лист	БЦ City Garden, Меттлер Тоledo, оф. 5106	ASTREX DESIGN
Шульга Александра +38(095)600 54 14	18.08.2021	14		

План заполнения дверных проемов.

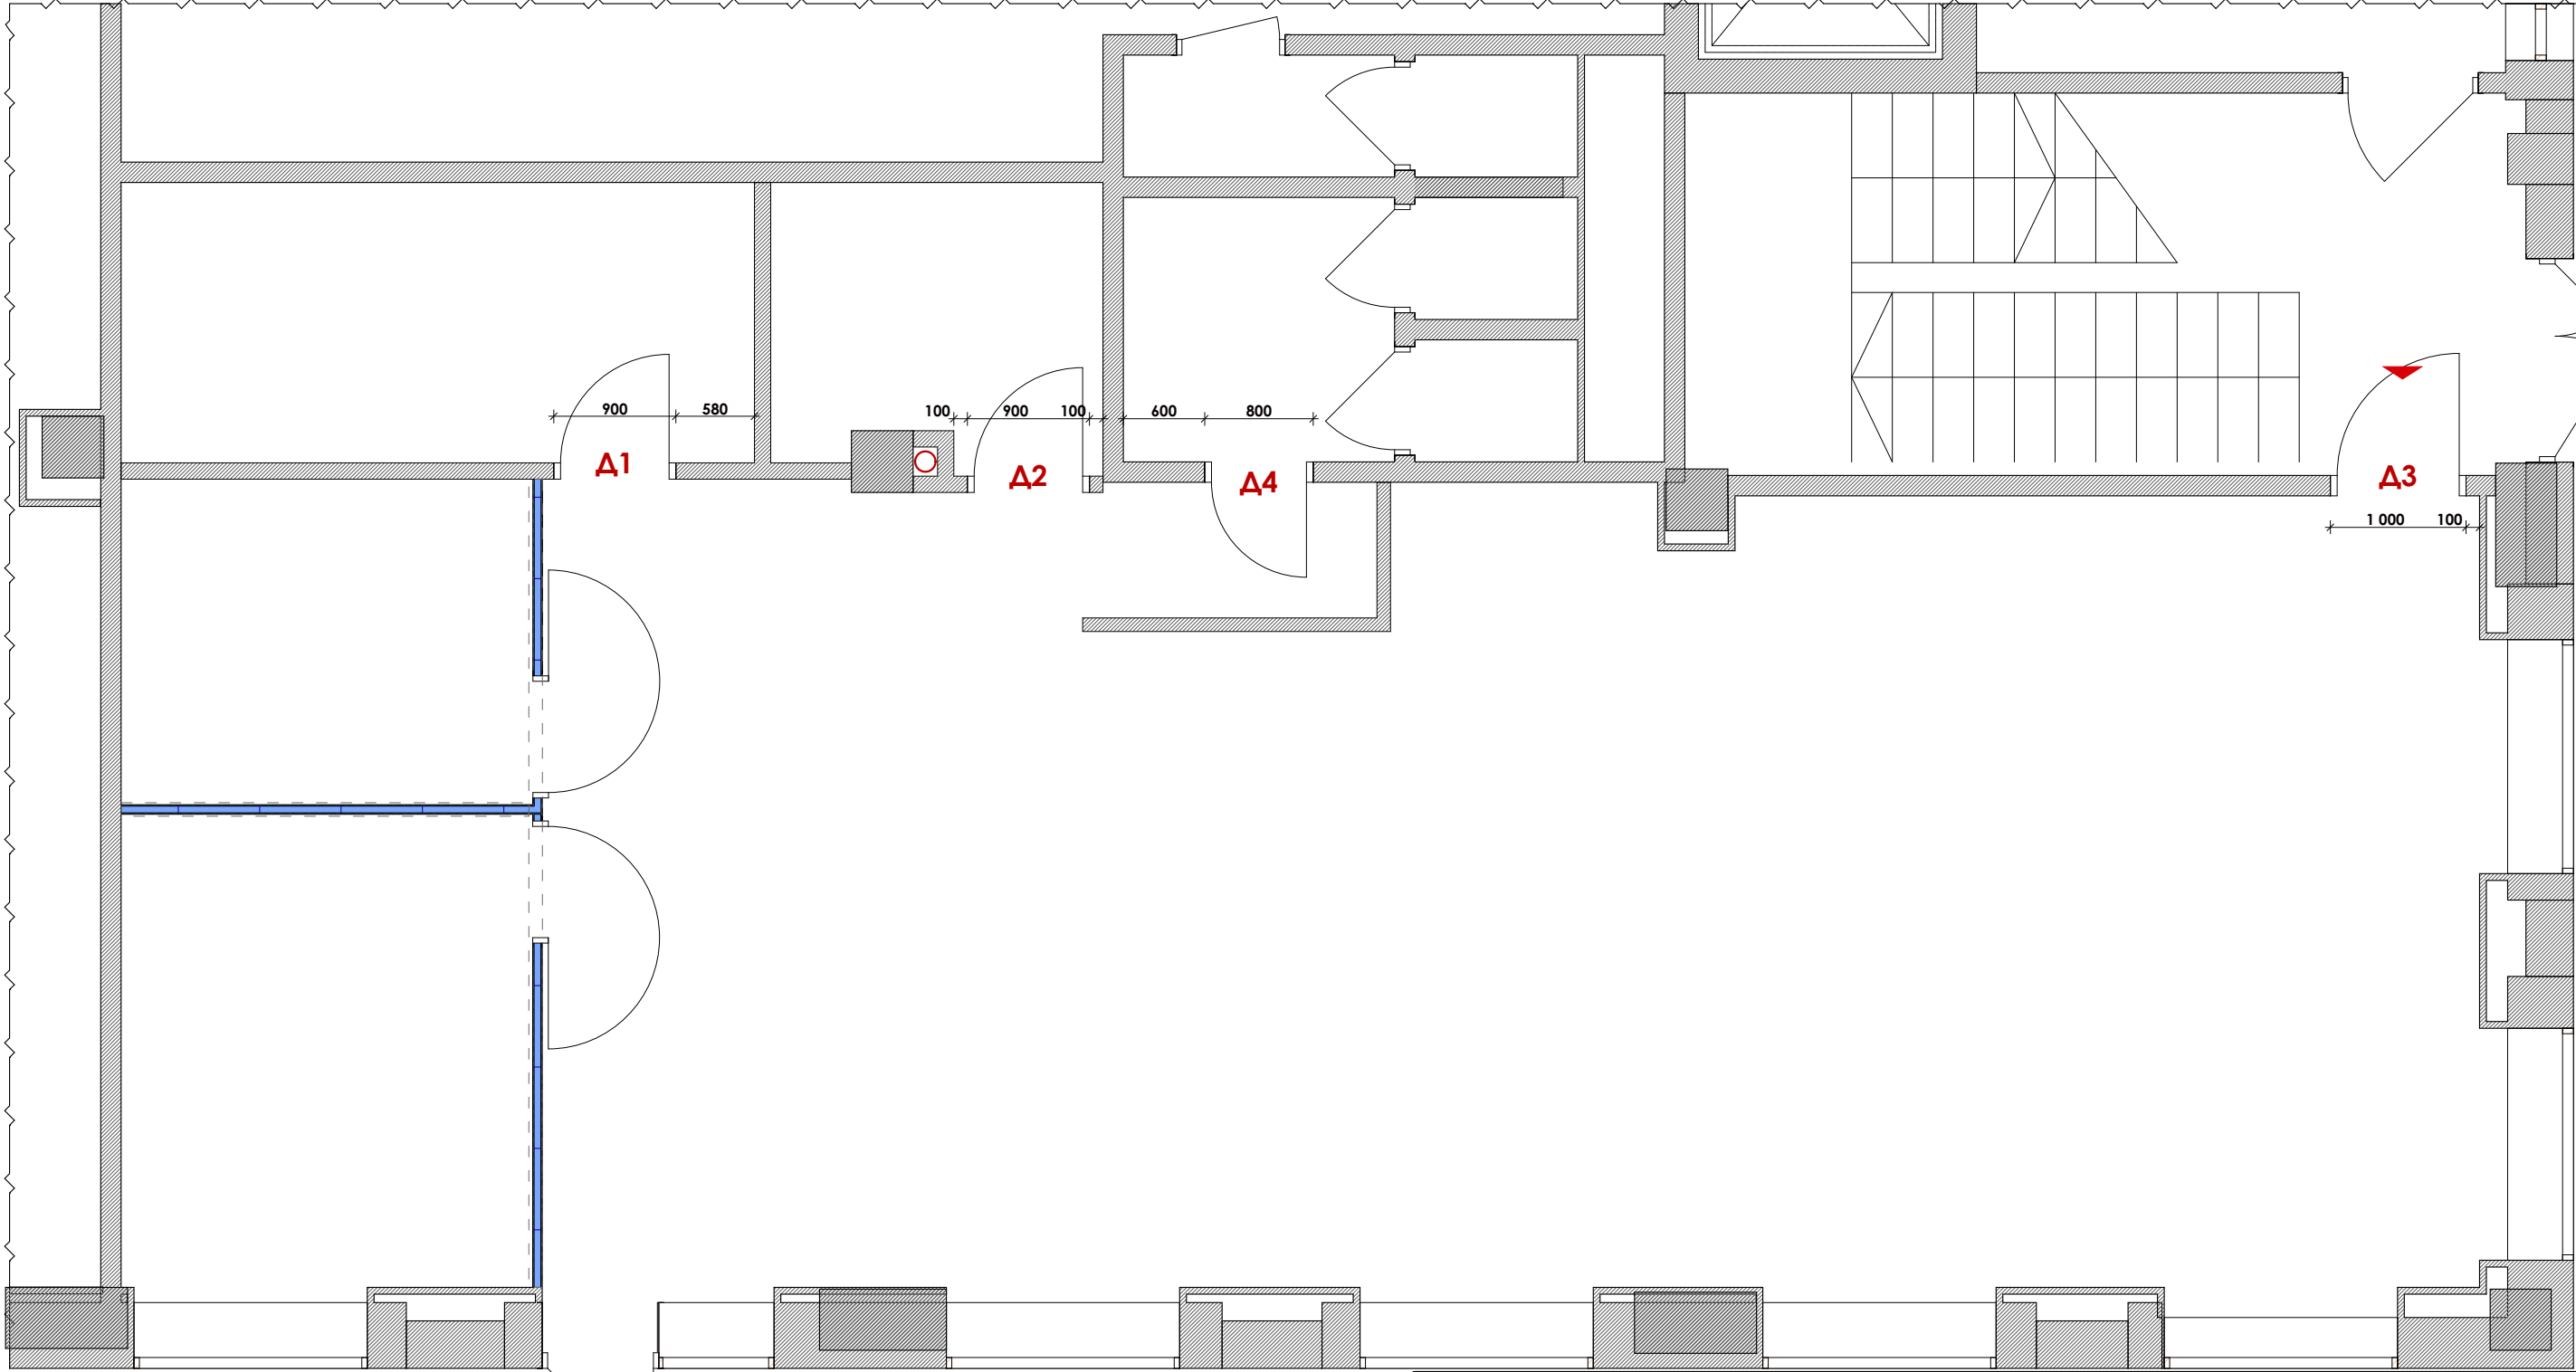

Накладка Urfic 5115 F5 52189 PZ черный
кол-во 4 шт



Ручка COLOMBO ROBOT CD 41
МАТ.ЧЕРНЫЙ R Ф/3 (50Р03)
кол-во 4 шт



Дверь скрытого
монтажа
кол-во 4 шт




№	Наименование	Габариты проема	Размеры полотна	Открыва- ние	Отделка дверного полотна	Ручка	Накладка
Д1	Дверь скрытого монтажа	900x2 100	800x2 050	Л	МДФ белый	Ручка COLOMBO ROBOT CD 41 МАТ.ЧЕРНЫЙ R Ф/3	Накладка Urfic 5115 F5 52189 PZ черный
Д2	Дверь скрытого монтажа	900x2 100	800x2 050	Л	МДФ белый	Ручка COLOMBO ROBOT CD 41 МАТ.ЧЕРНЫЙ R Ф/3	Накладка Urfic 5115 F5 52189 PZ черный
Д3	Дверь скрытого монтажа	1 000x2 100	900x2 050	Л	МДФ белый	Ручка COLOMBO ROBOT CD 41 МАТ.ЧЕРНЫЙ R Ф/3	Накладка Urfic 5115 F5 52189 PZ черный
Д4	Дверь скрытого монтажа.	800x2 100	700x2 050	П	МДФ белый	Ручка COLOMBO ROBOT CD 41 МАТ.ЧЕРНЫЙ R Ф/3	Накладка Urfic 5115 F5 52189 PZ черный

* перед заказом дверей перемерять фактические проемы

	Дата	Лист	БЦ City Garden, Меттлер Тоledo, оф. 5106	ASTREX DESIGN
Шульга Александра +38(095)600 54 14	18.08.2021	15		

- ПРИМЕЧАНИЕ:**
1. Все размеры проверить по месту
 2. Все размеры проектные
 3. Все размеры даны от чистовой отделки

План отопительных приборов.

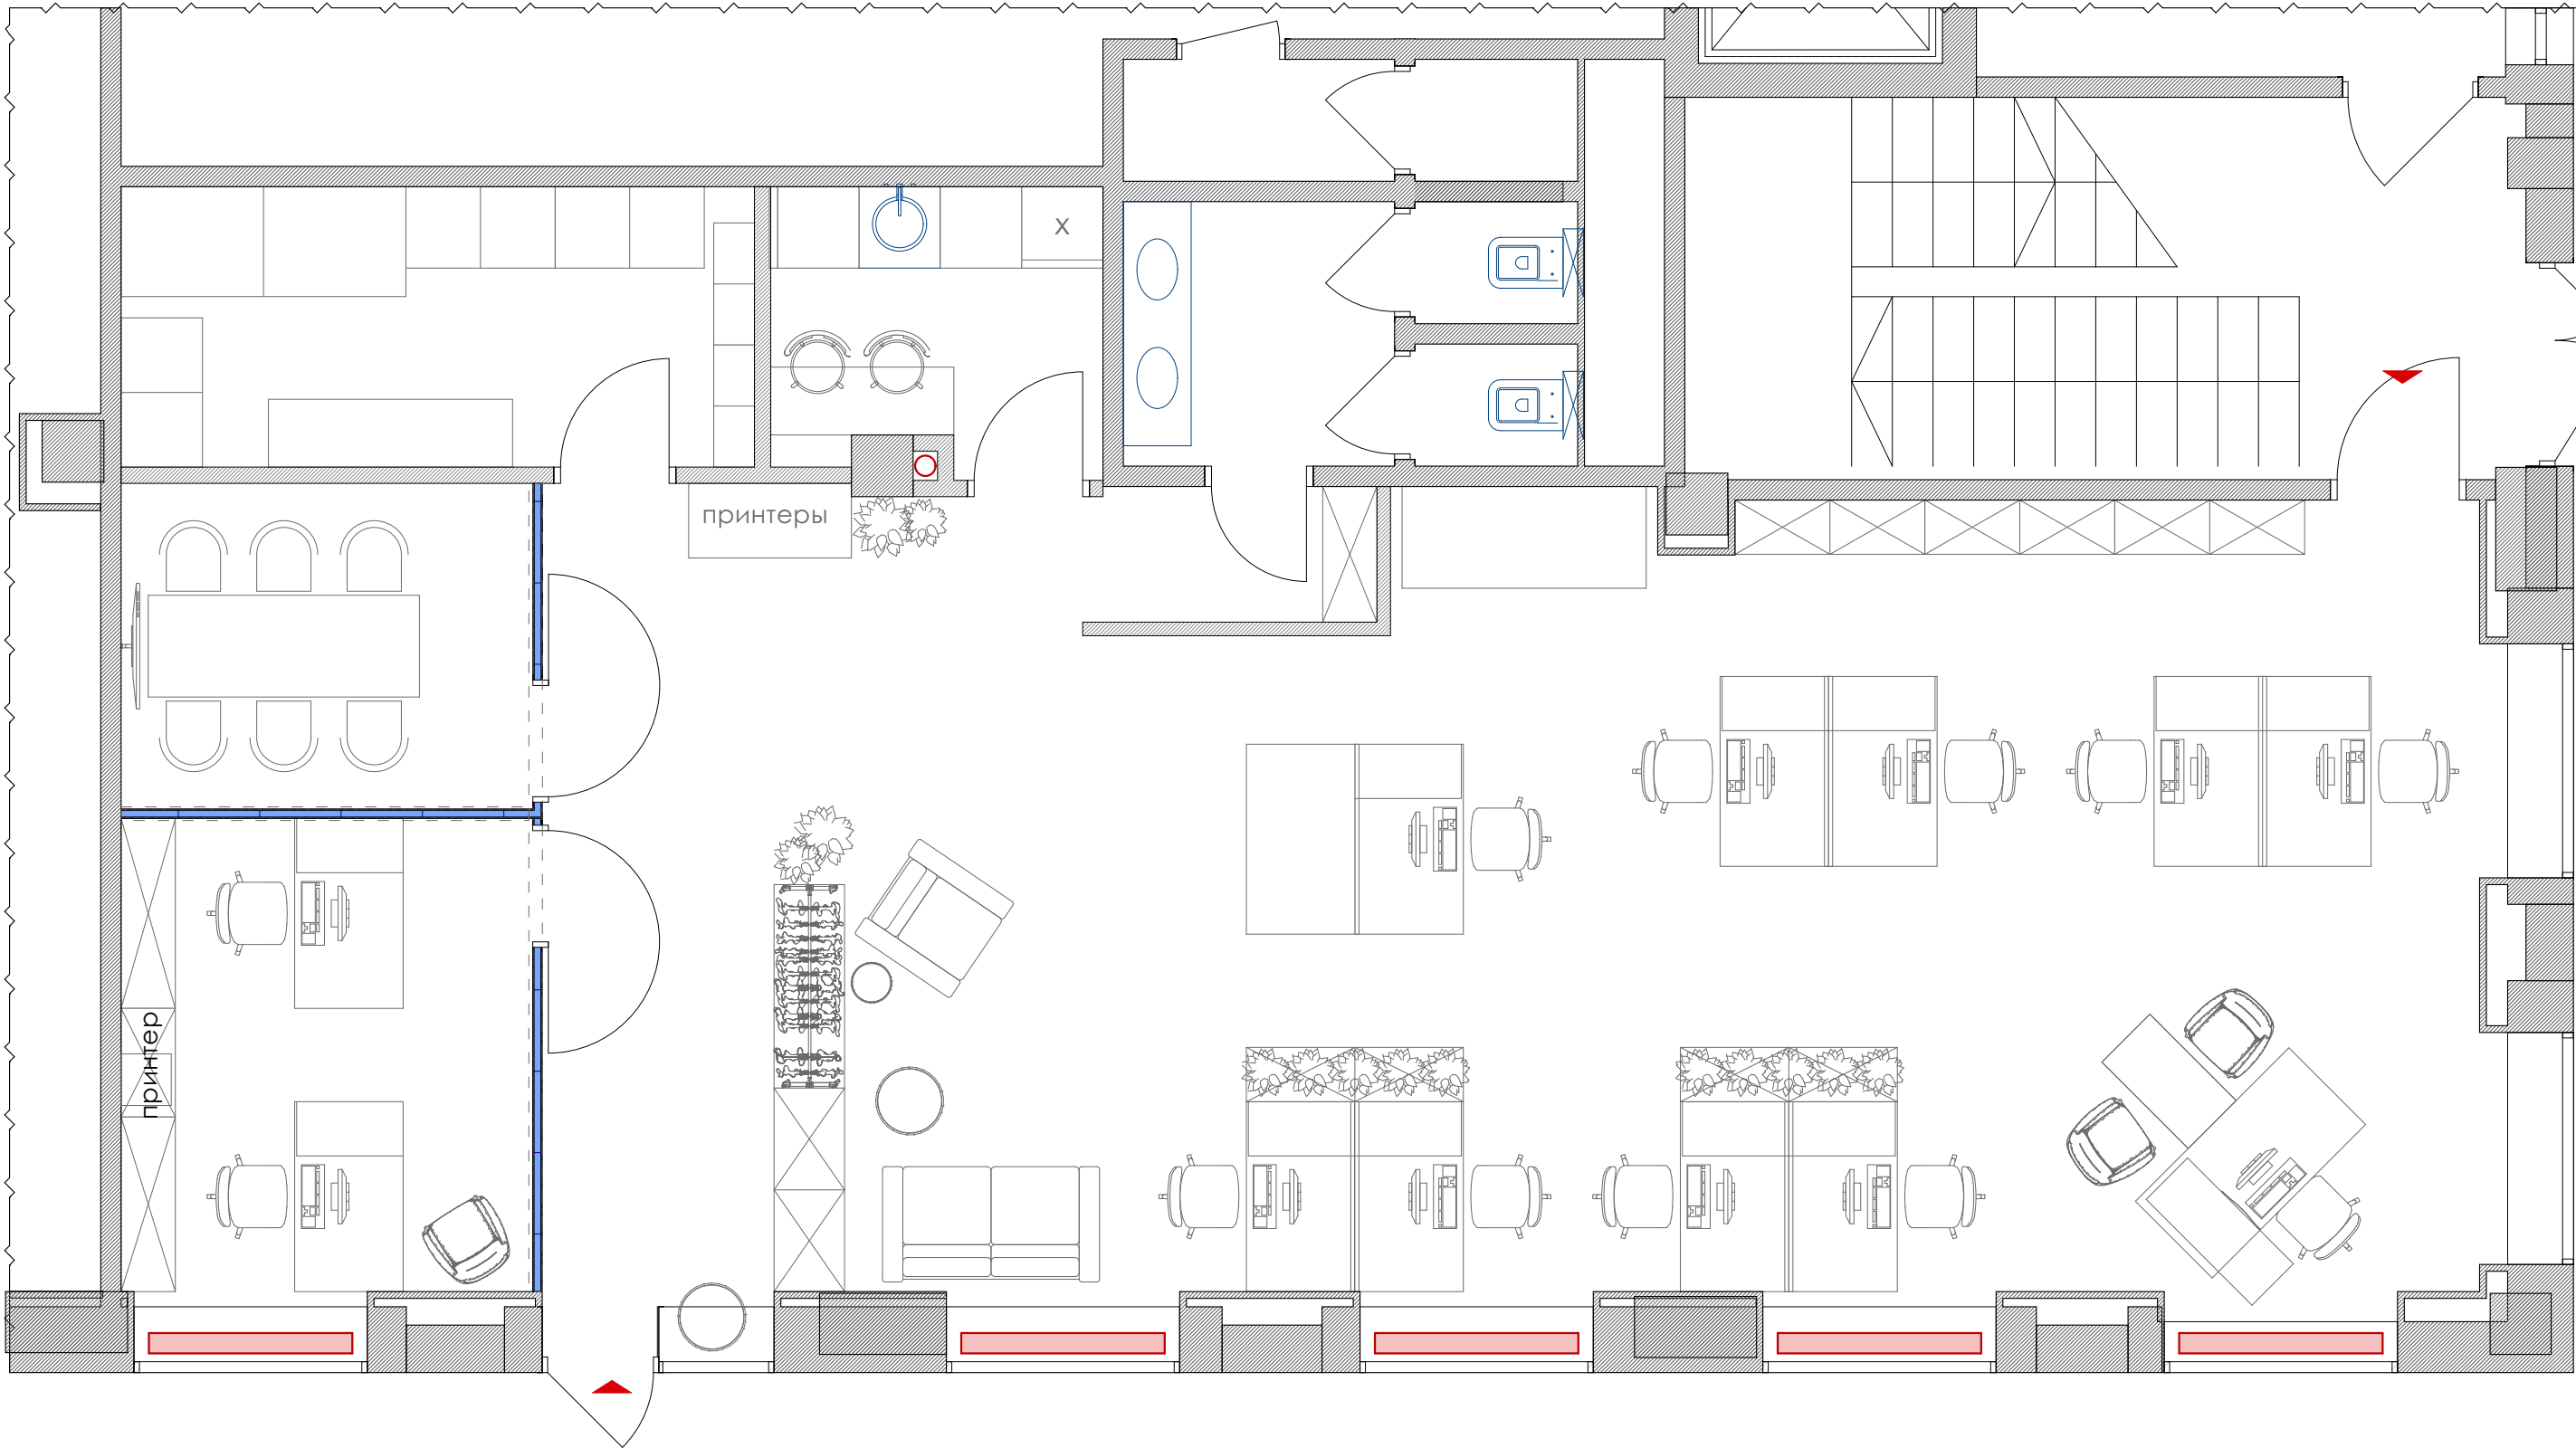

ПРИМЕЧАНИЕ:


- 1. Все размеры проверить по месту
- 2. Все размеры проектные
- 3. Все размеры даны от чистовой отделки

УСЛОВНЫЕ ОБОЗНАЧЕНИЯ :

 - радиатор водяной

	Дата	Лист	БЦ City Garden, Меттлер Тоledo, оф. 5106	
Шульга Александра +38(095)600 54 14	18.08.2021	16		

План монтажа стеклянных перегородок.

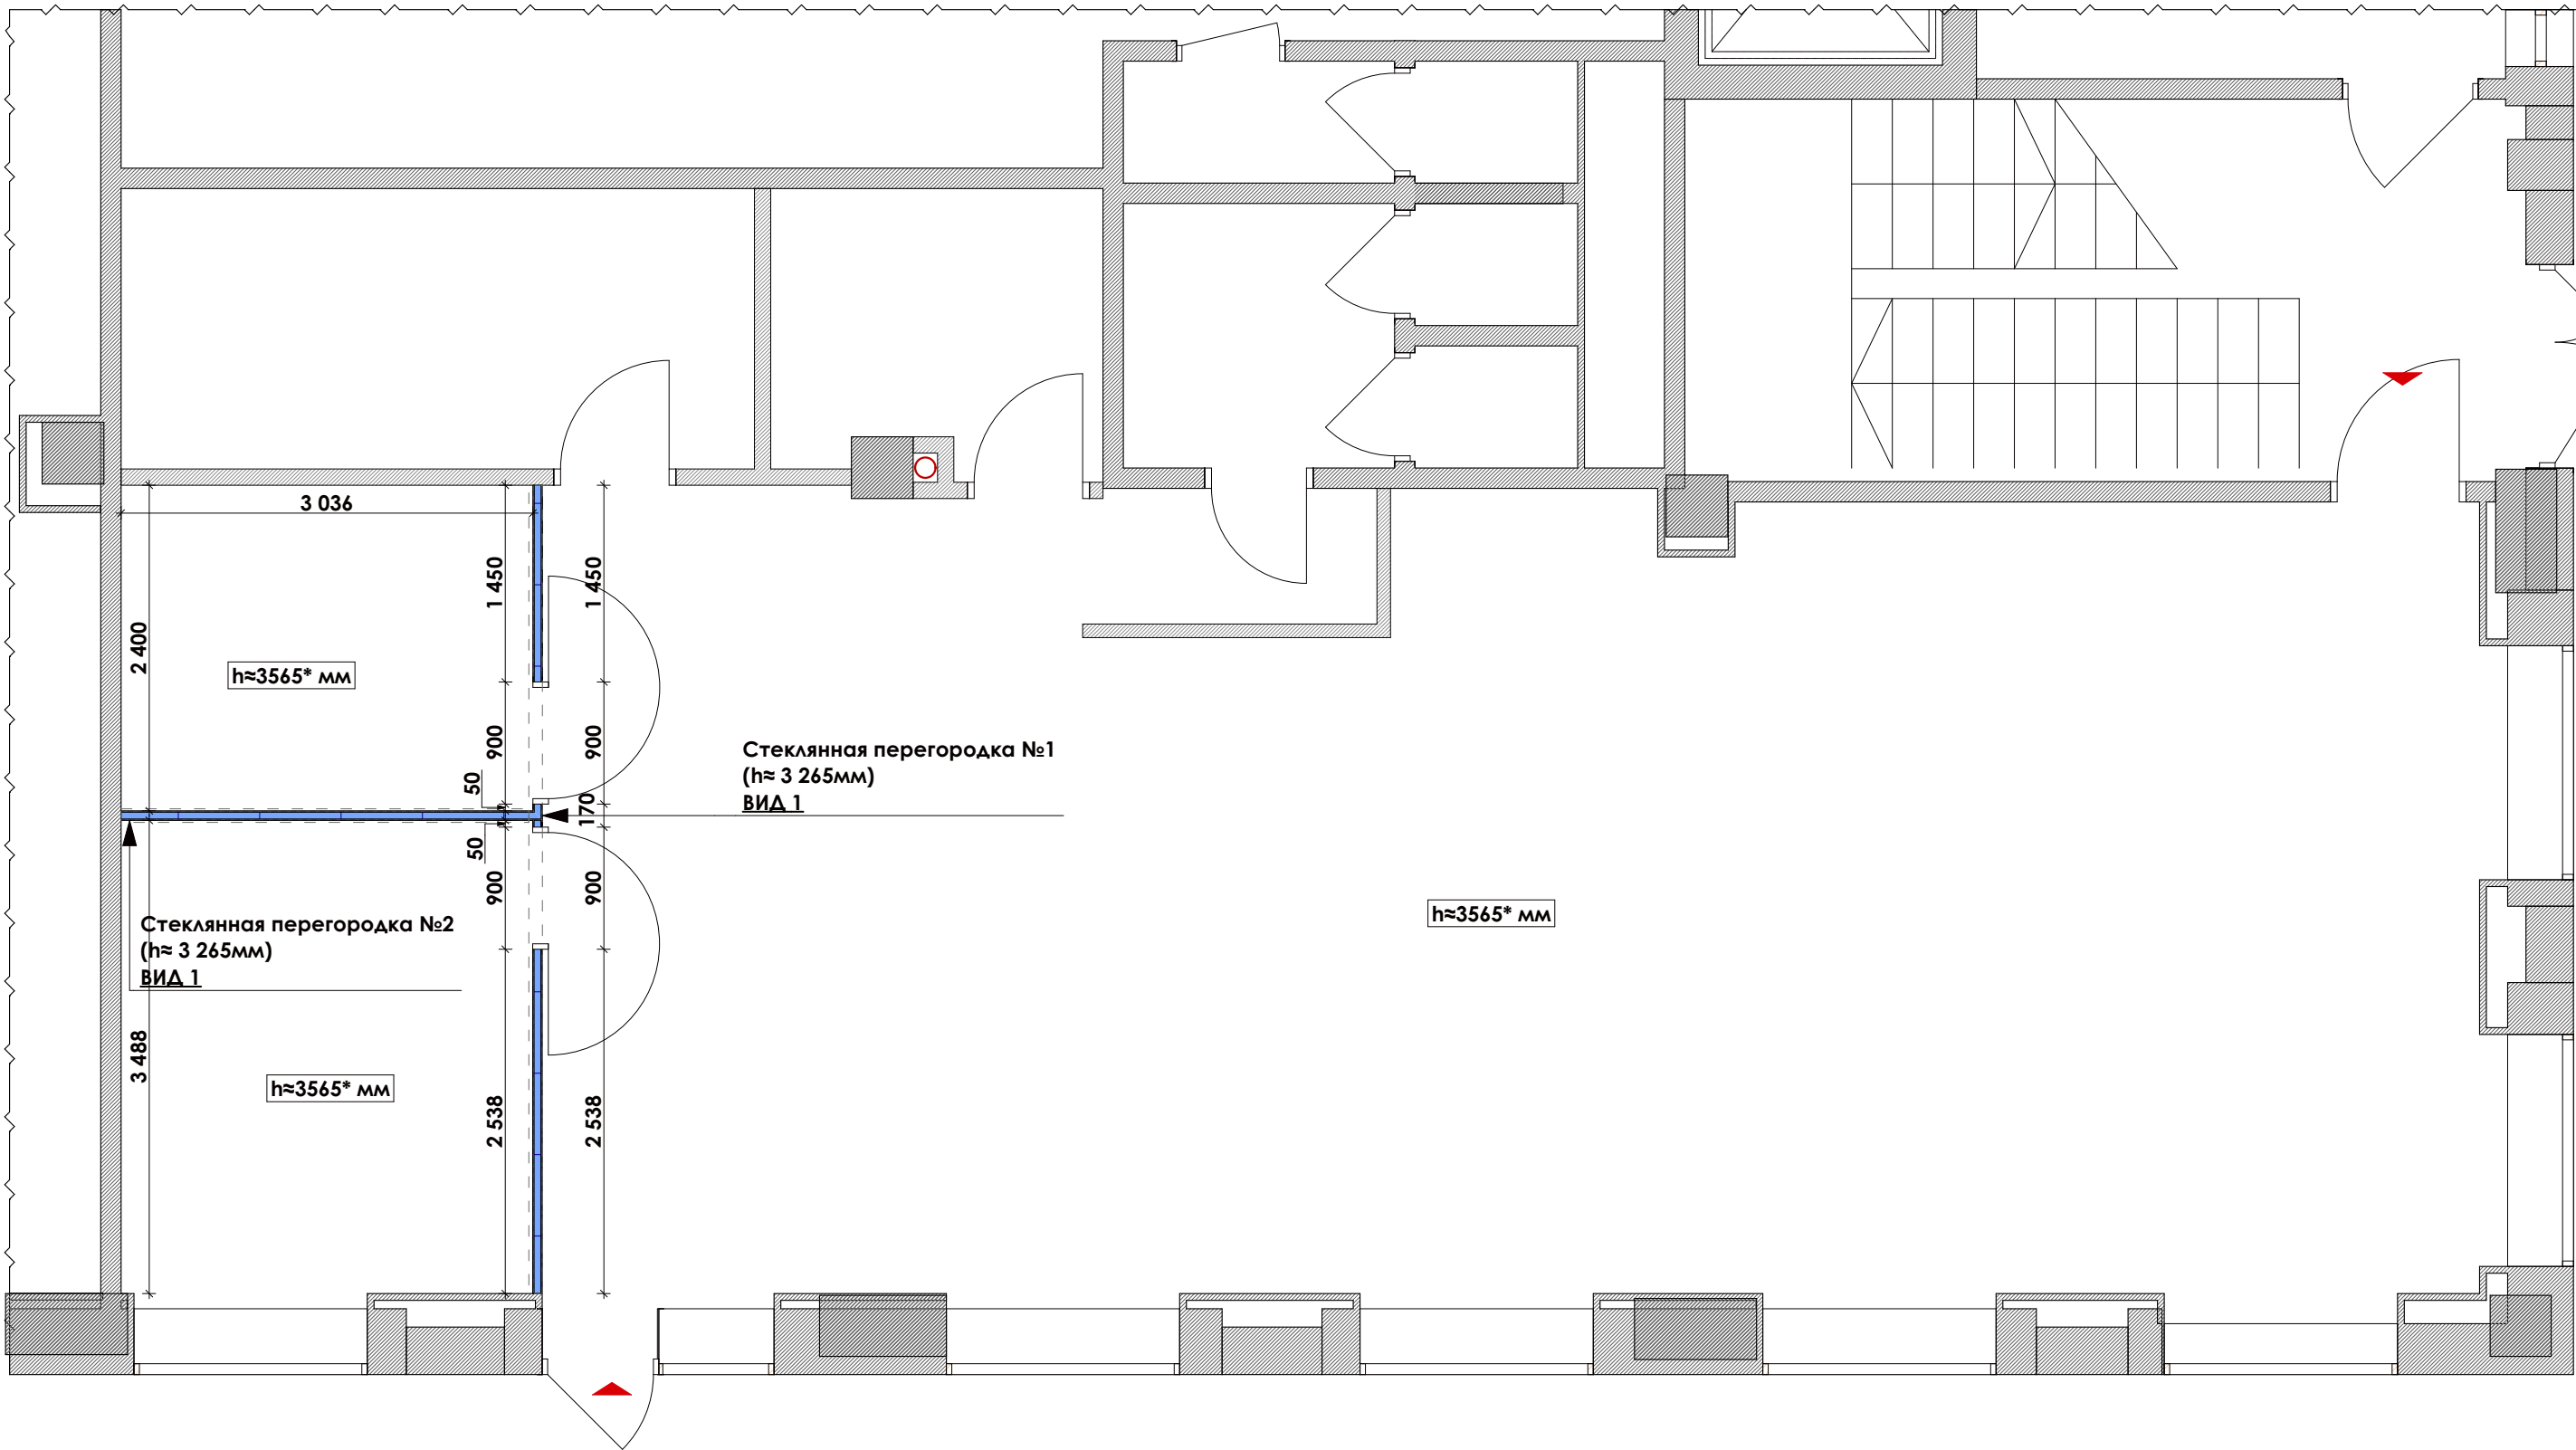


ПРИМЕЧАНИЕ:

- 1. Все размеры проверить по месту
- 2. Все размеры проектные
- 3. Все размеры даны от чистовой отделки

* монтаж стеклянных перегородок на финишное покрытие

	Дата	Лист	БЦ City Garden, Меттлер Толедо, оф. 5106	ASTREX DESIGN
Шульга Александра	18.08.2021	17		
+38(095)600 54 14				

Техническое задание на стеклянные перегородки.

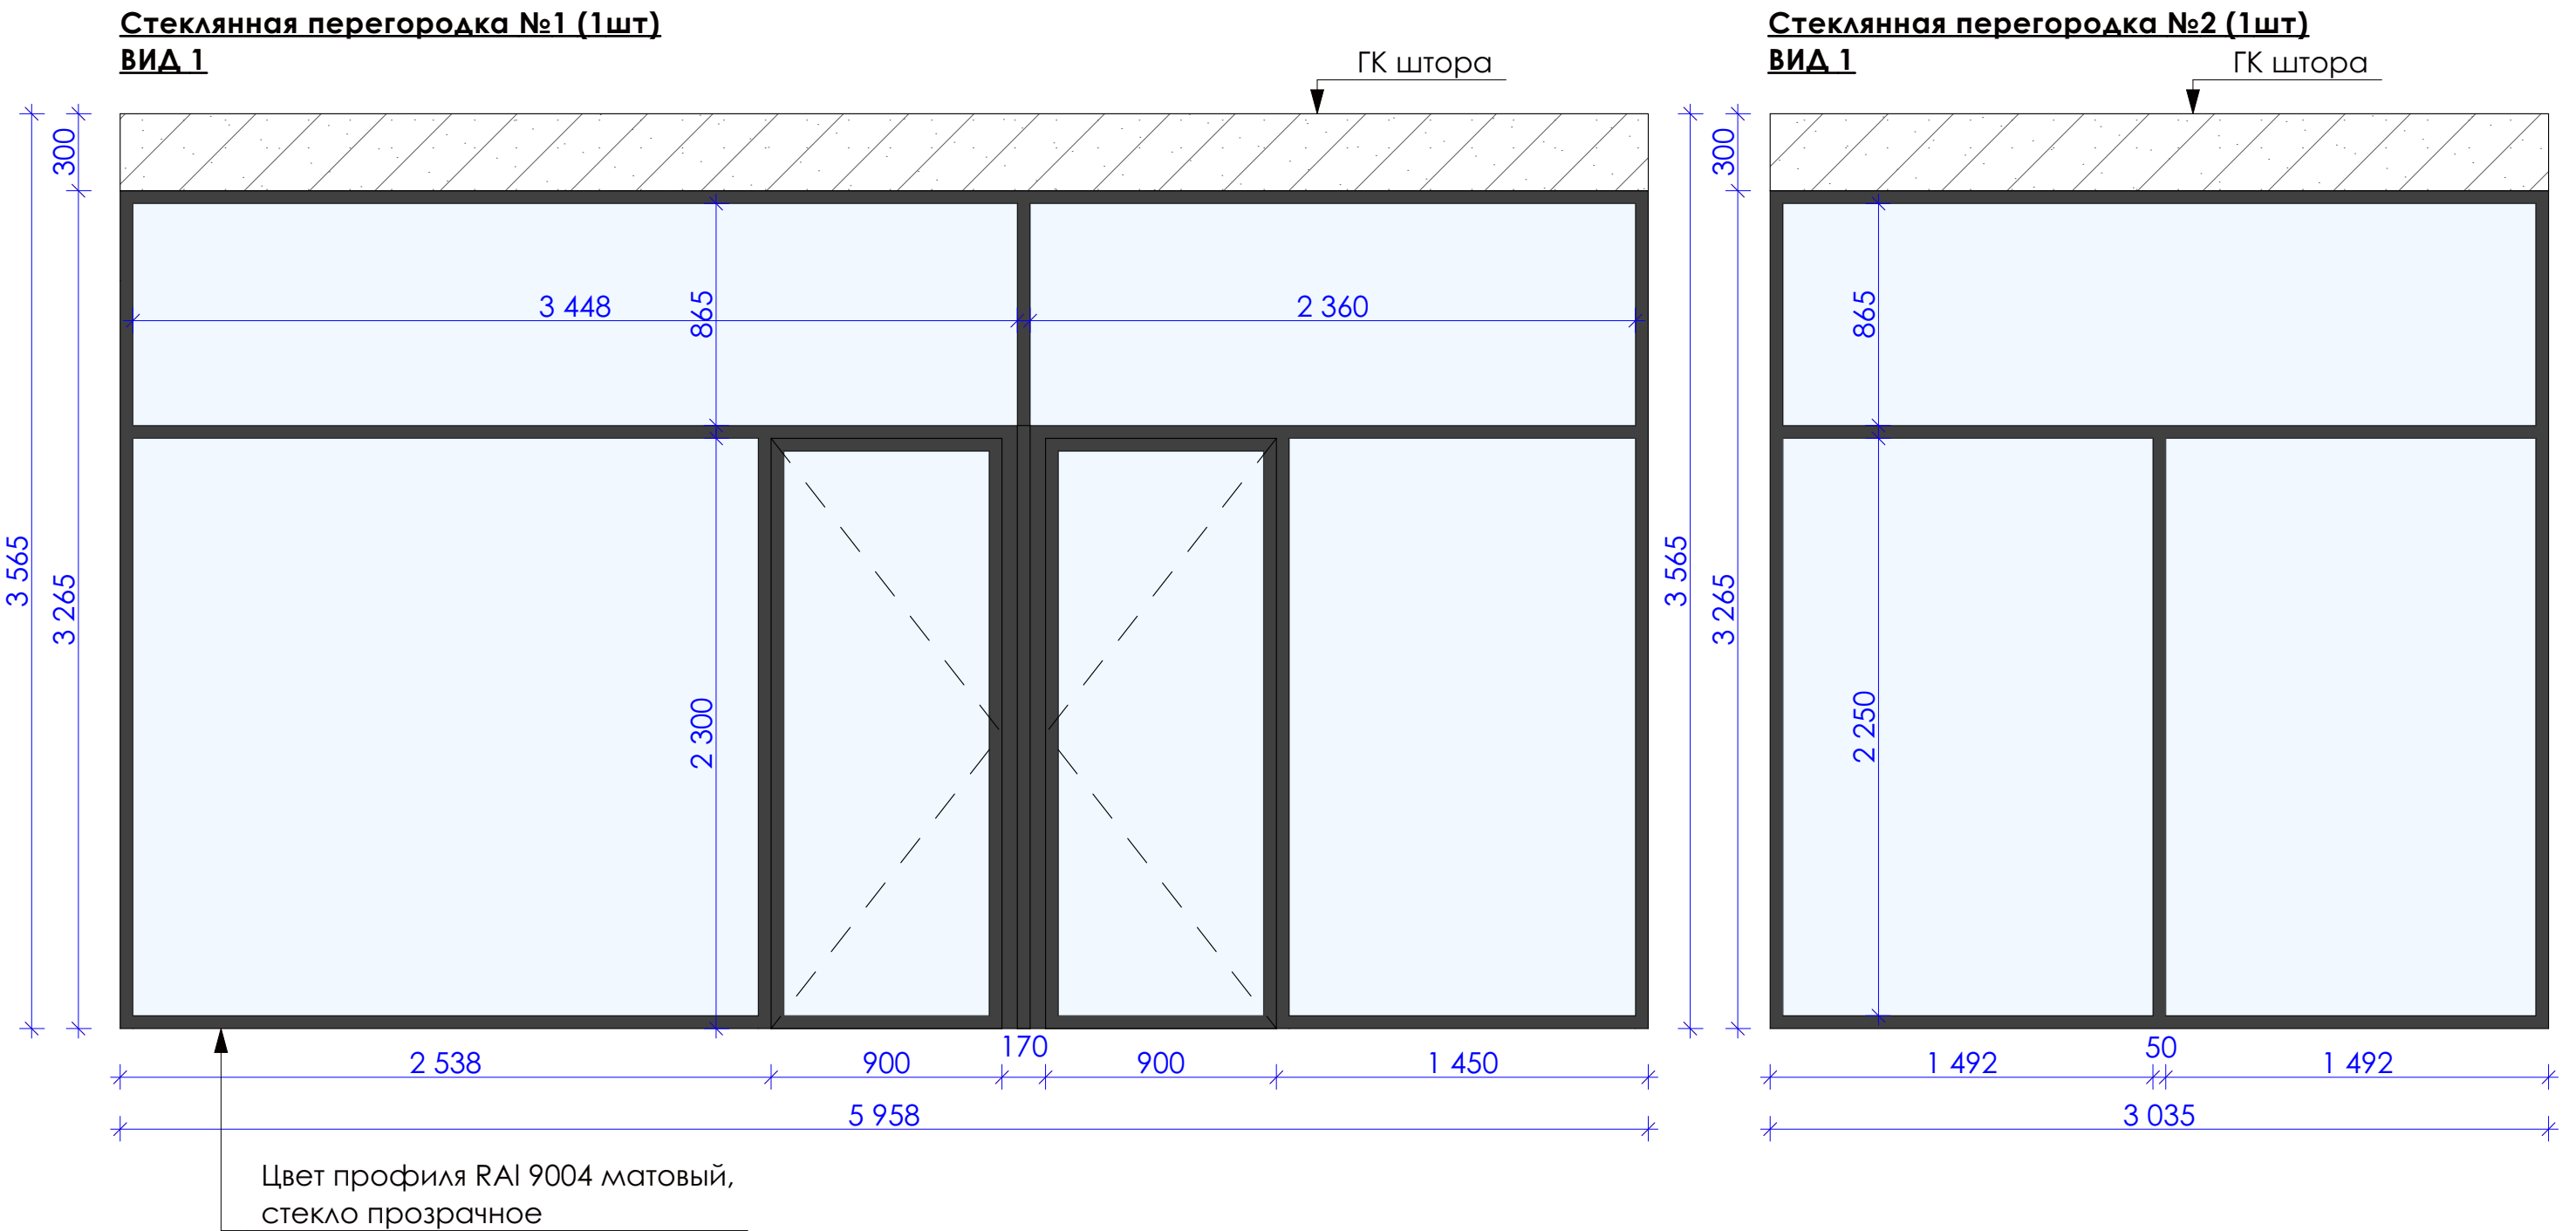


ПРИМЕЧАНИЕ:

- 1. Все размеры проверить по месту
- 2. Все размеры проектные
- 3. Все размеры даны от чистовой отделки

* монтаж стеклянных перегородок на финишное покрытие


	Дата	Лист	БЦ City Garden, Меттлер Толедо, оф. 5106	ASTREX DESIGN
Шульга Александра	18.08.2021	18		
+38(095)600 54 14				

План маркировки углов.

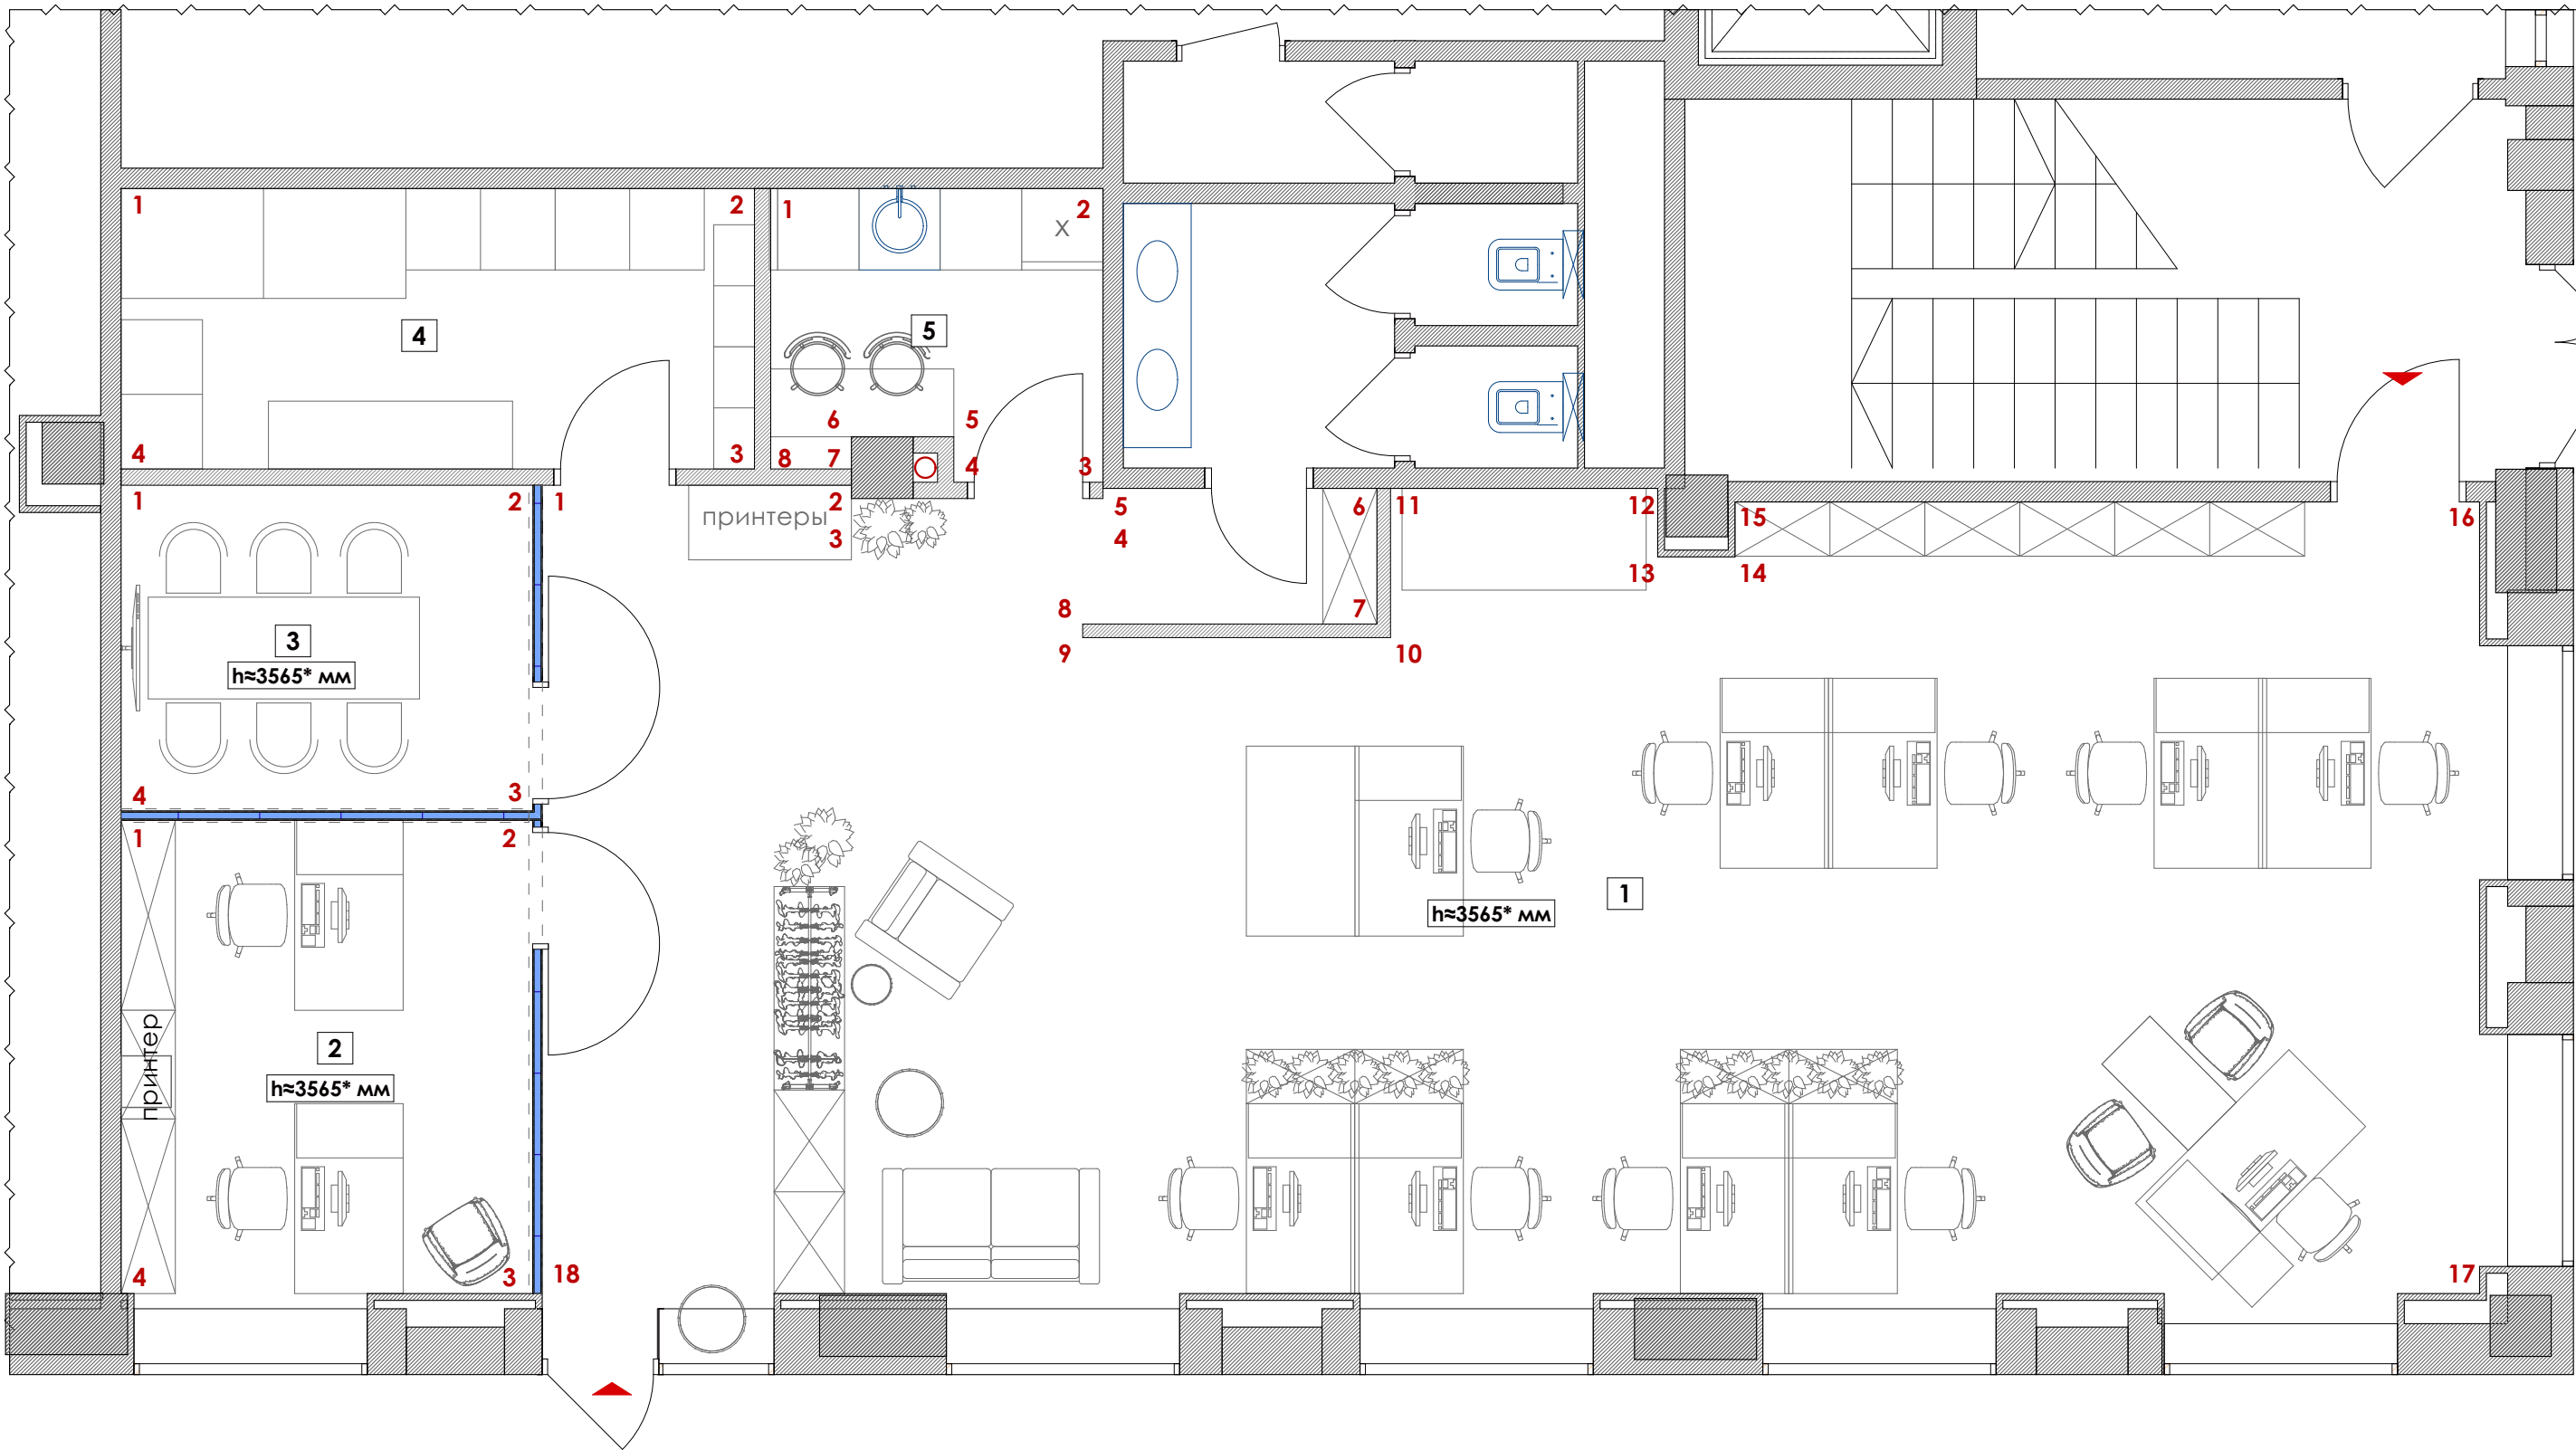

ПРИМЕЧАНИЕ:
1. Все размеры проверить по месту
2. Все размеры проектные
3. Все размеры даны от чистовой отделки

Развертки. Помещение 1

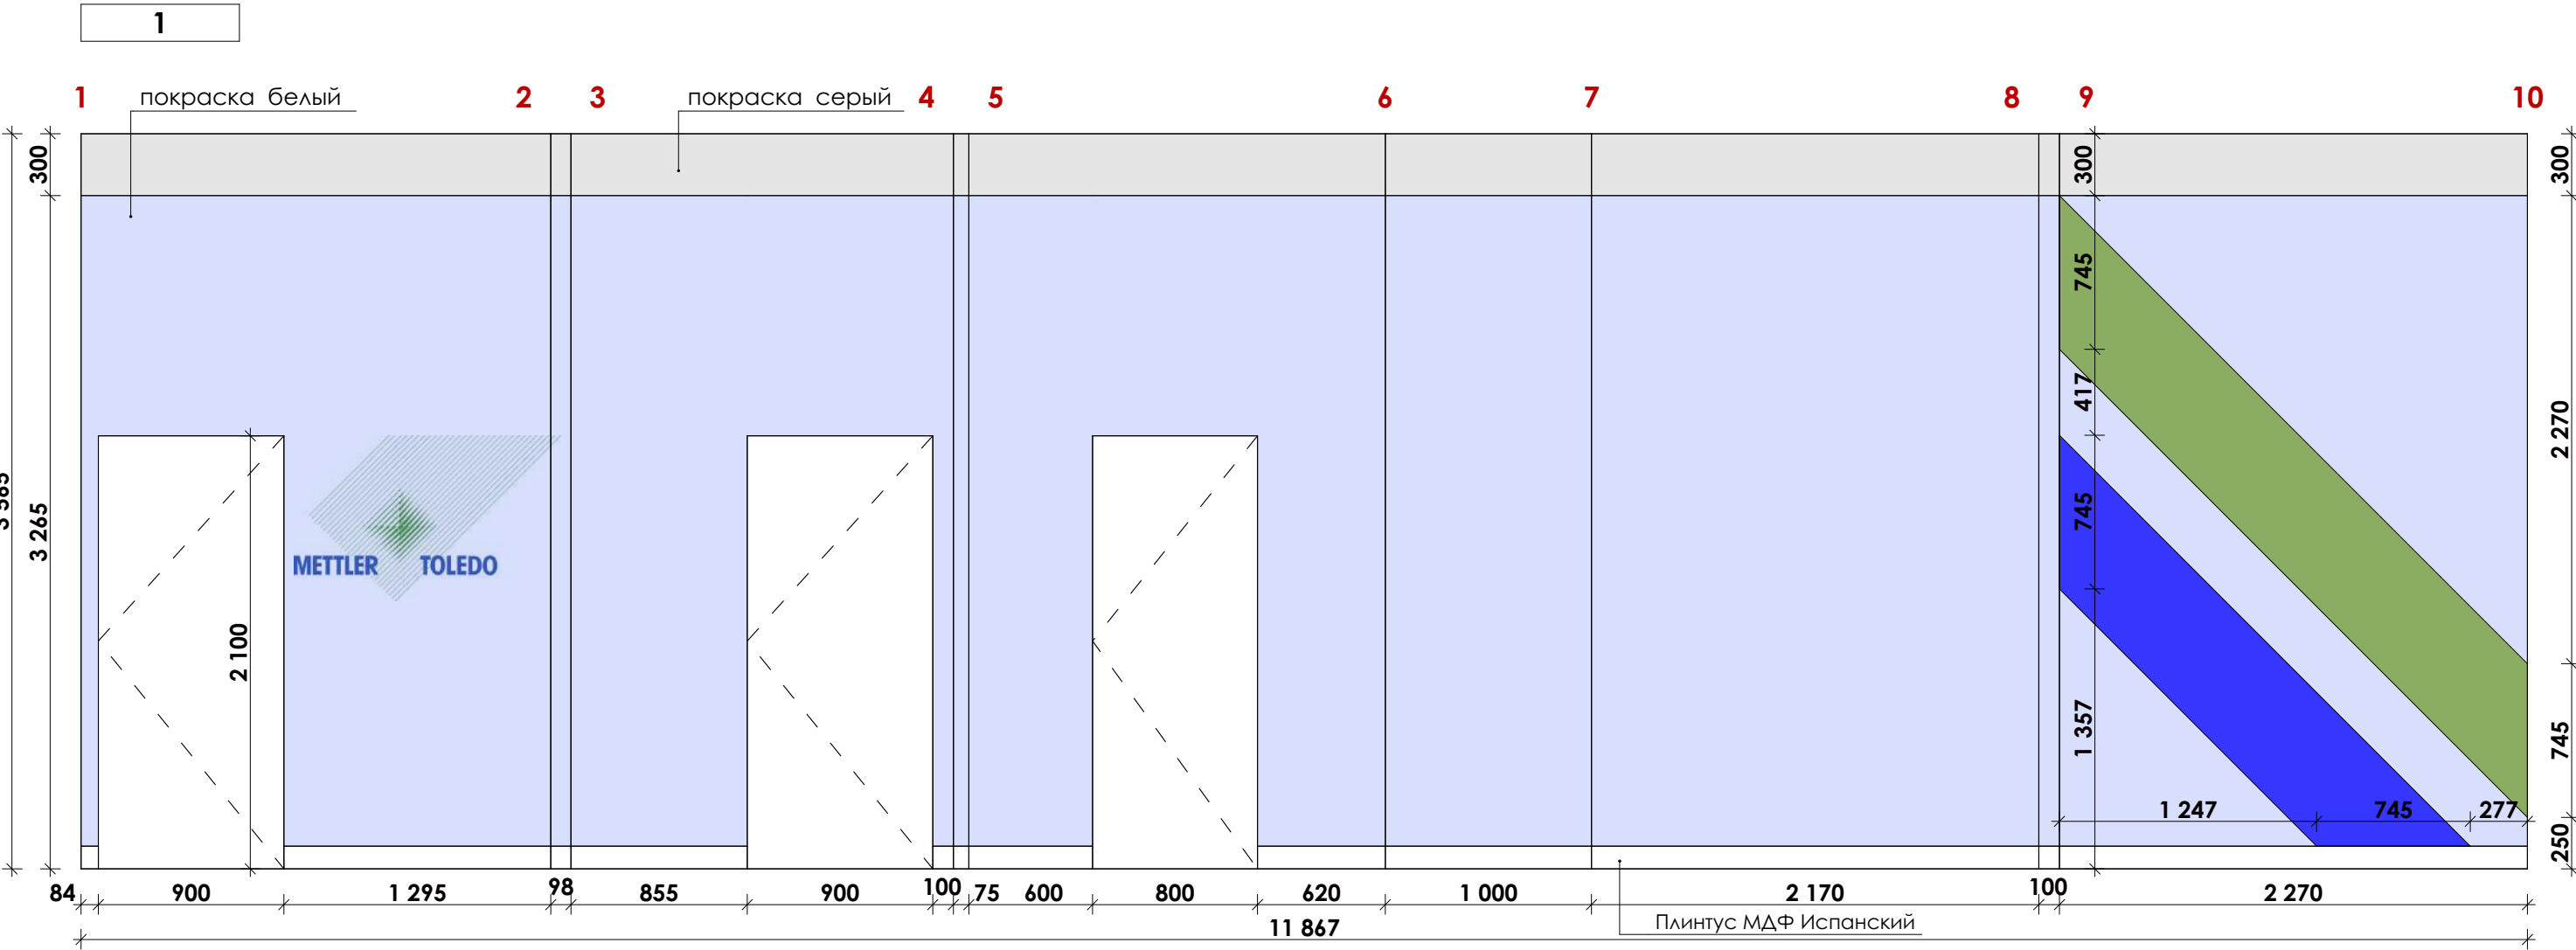

УСЛОВНЫЕ ОБОЗНАЧЕНИЯ :

- Покраска Panton 368
- Покраска Panton 072
- покраска белый
- покраска цвет серый
- плитка фартук АТЕМ ORLY 10x10 W

* Все выкраски согласовать с архитектором

** Все образцы материалов согласовать с архитектором


ПРИМЕЧАНИЕ:

1. Все размеры проверить по месту
2. Все размеры проектные
3. Все размеры даны от чистовой отделки

*кол-во отделочных материалов смотреть след.лист

	Дата	Лист	БЦ City Garden, Меттлер Тоledo, оф. 5106	ASTREX DESIGN
Шульга Александра	18.08.2021	20		
+38(095)600 54 14				

Разверки. Помещение 1

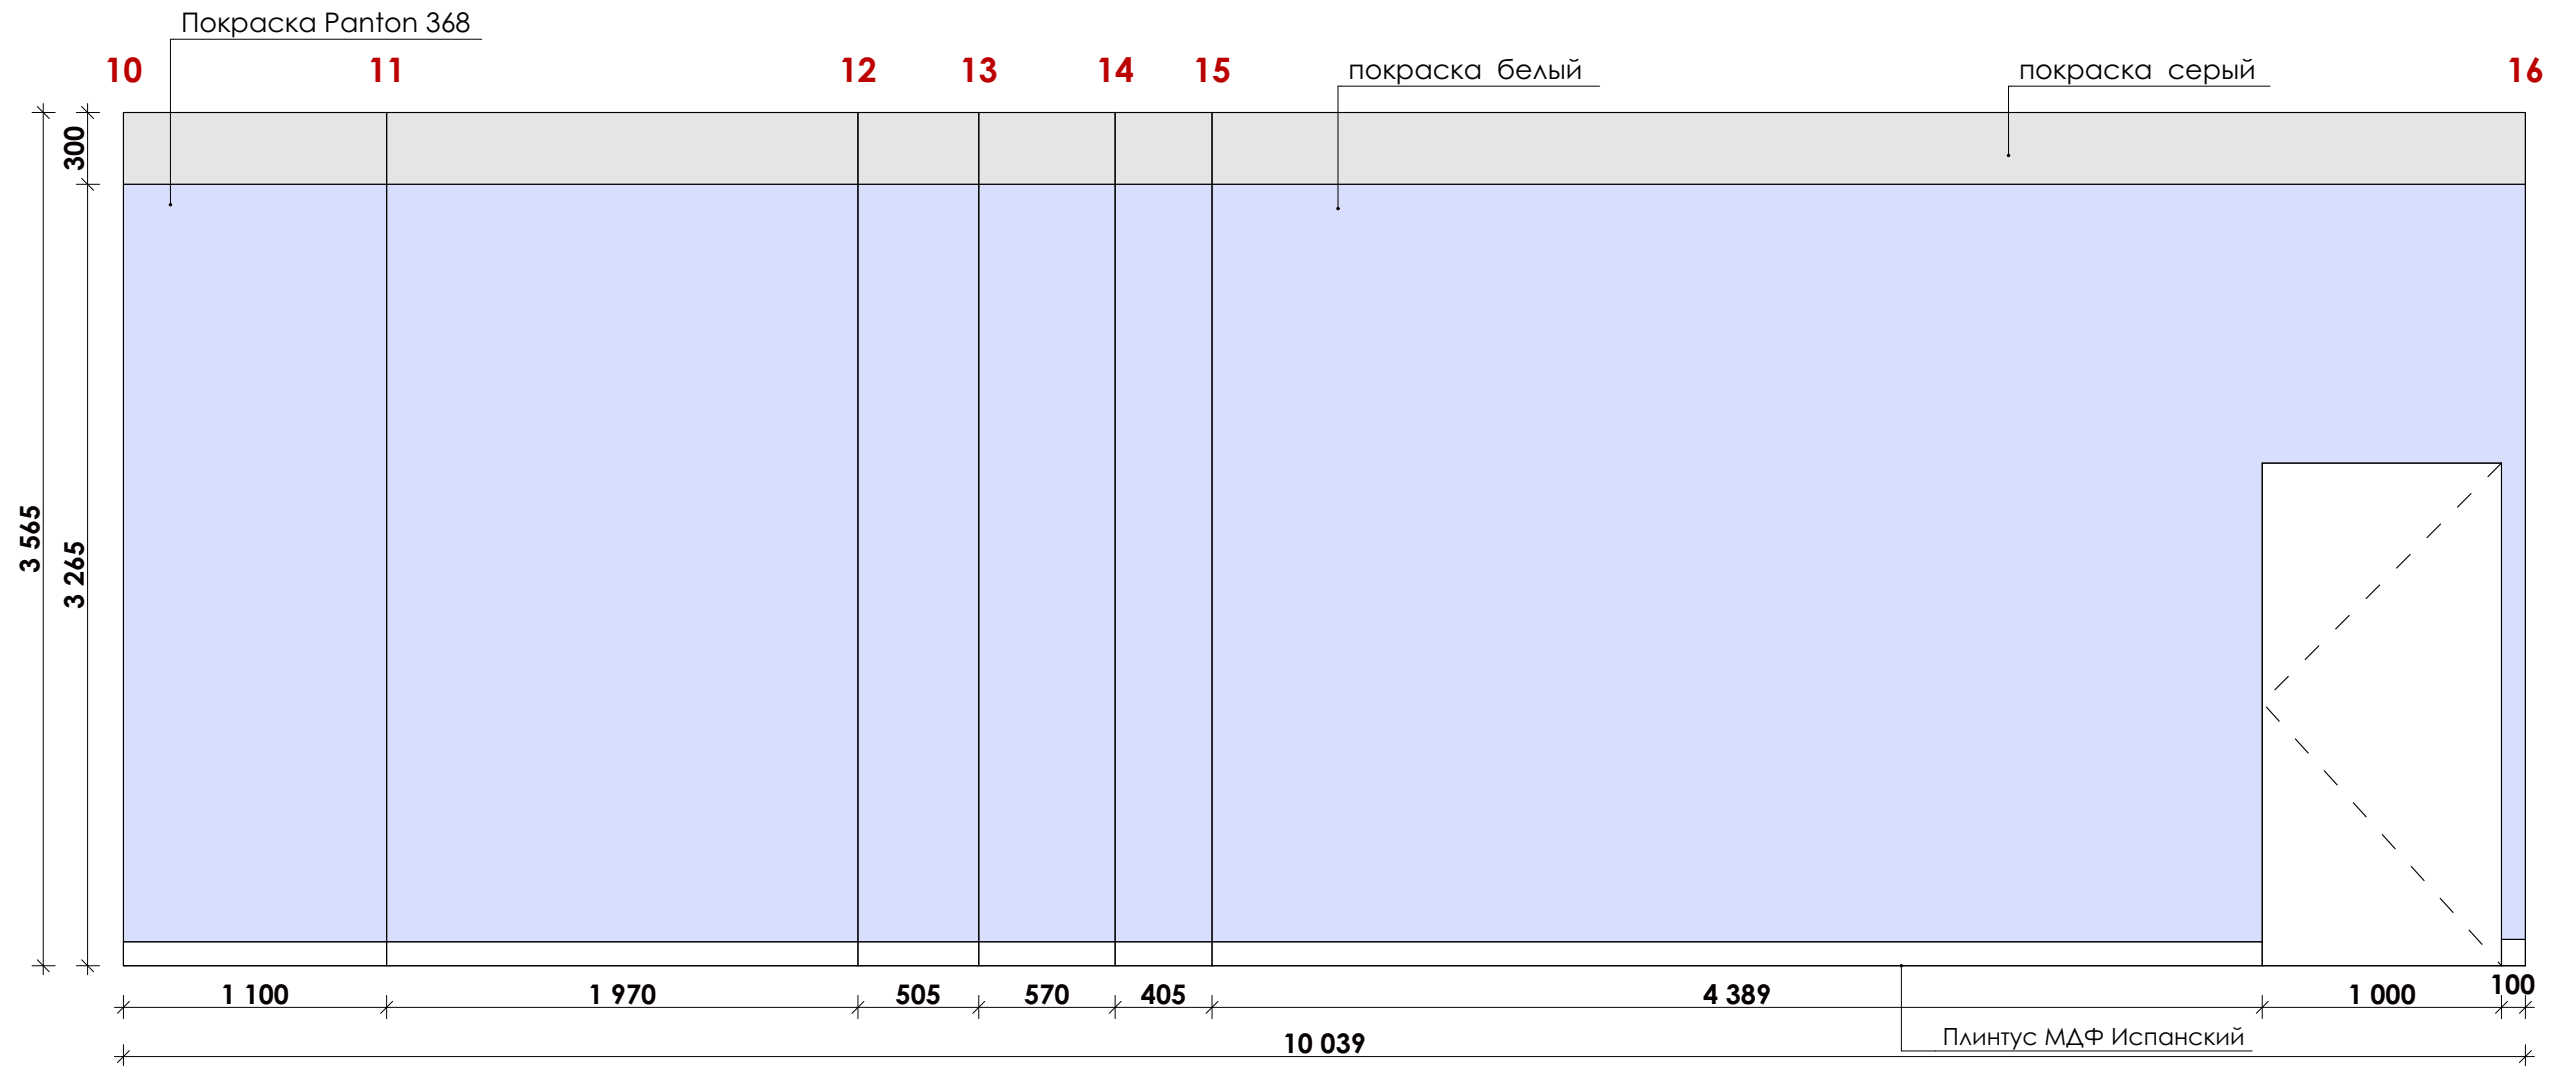


УСЛОВНЫЕ ОБОЗНАЧЕНИЯ :

- Покраска Pantон 368
- Покраска Pantон 072
- покраска белый
- покраска цвет серый
- плитка фартук АТЕМ ОРЛЫ 10х10 W

*кол-во отделочных материалов смотреть след.лист

	Дата	Лист	БЦ City Garden, Меттлер Тоledo, оф. 5106	ASTREX DESIGN
Шульга Александра	18.08.2021	21		
+38(095)600 54 14				

Разверки. Помещение 1

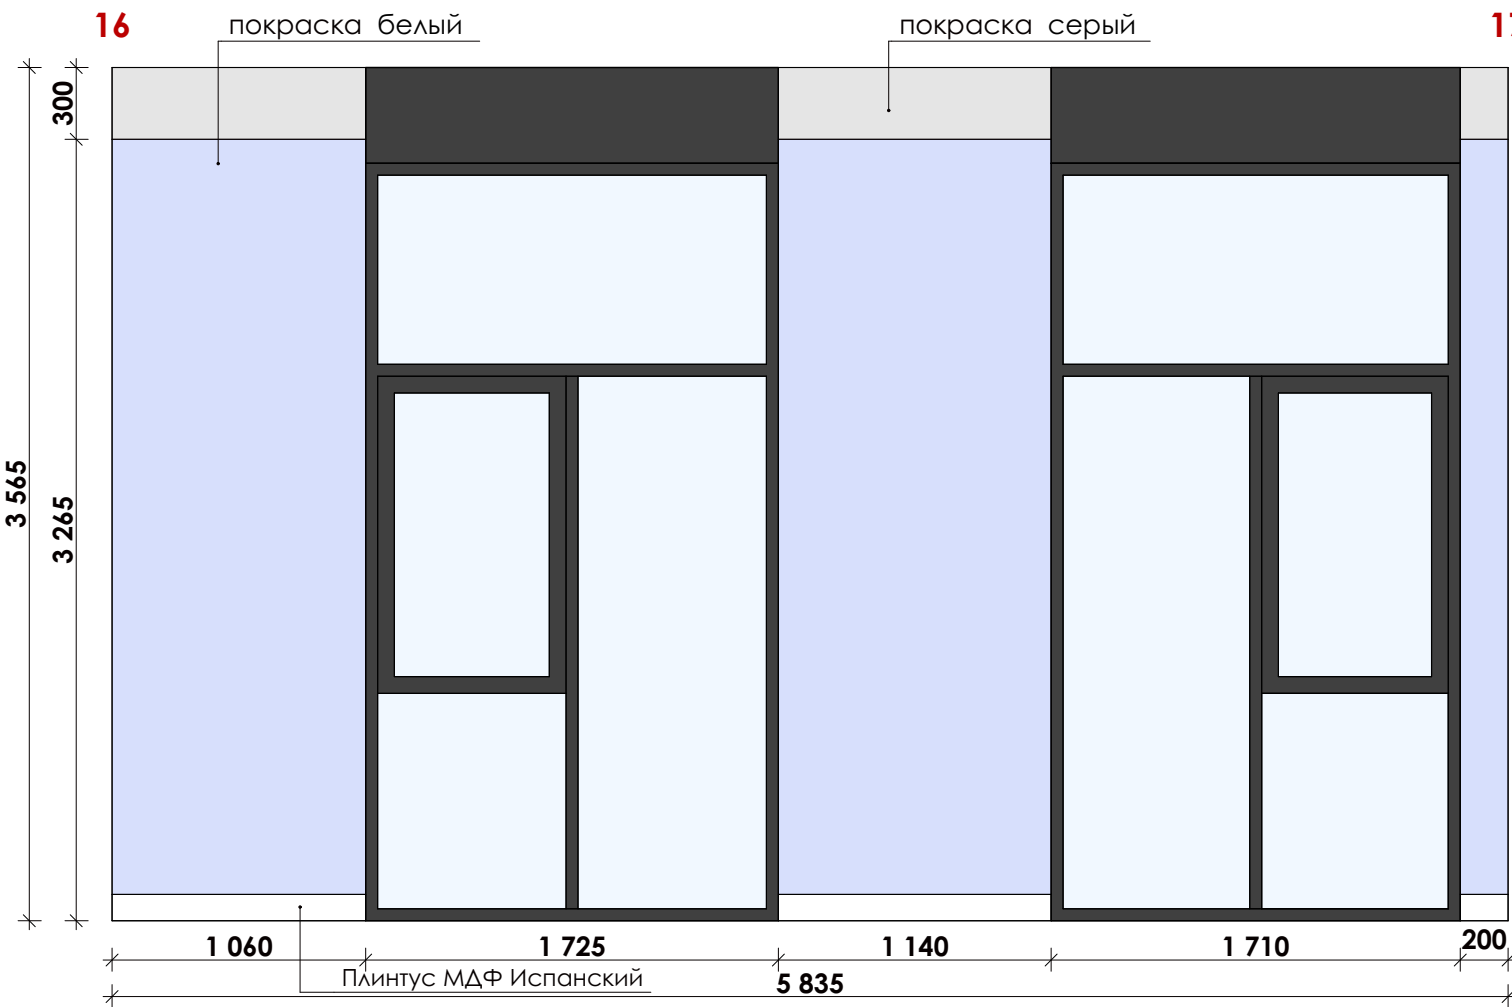

* Все выкраски согласовать с архитектором
** Все образцы материалов согласовать с архитектором

ПРИМЕЧАНИЕ:

1. Все размеры проверить по месту
2. Все размеры проектные
3. Все размеры даны от чистовой отделки


УСЛОВНЫЕ ОБОЗНАЧЕНИЯ :

 Покраска Panton 368	 Покраска Panton 072
 покраска цвет серый	 покраска белый
	 плитка фартук АТЕМ ОРЛЫ 10х10 W

***кол-во отделочных материалов смотреть след.лист**

Шульга Александра +38(095)600 54 14	Дата	Лист	БЦ City Garden, Меттлер Тоledo, оф. 5106	
	18.08.2021	22		

Разверки. Помещение 1

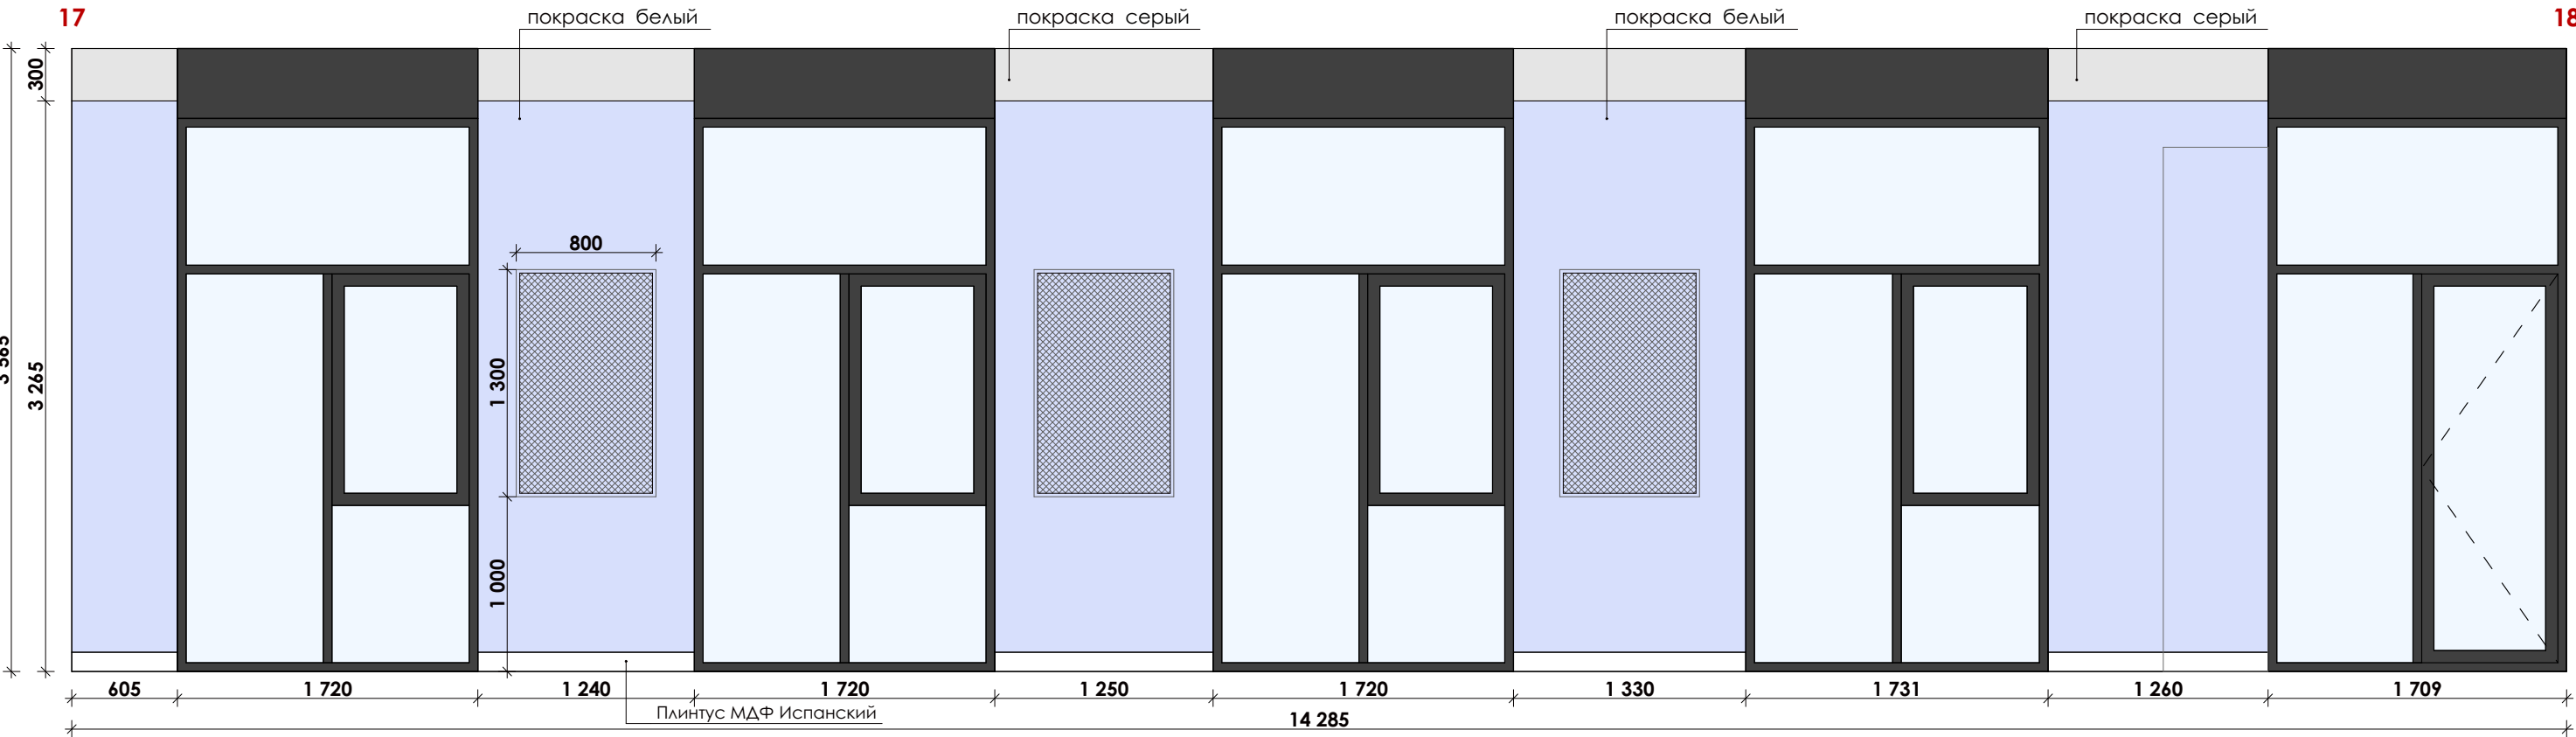

* Все выкраски согласовать с архитектором
** Все образцы материалов согласовать с архитектором

ПРИМЕЧАНИЕ:

- 1. Все размеры проверить по месту
- 2. Все размеры проектные
- 3. Все размеры даны от чистовой отделки

УСЛОВНЫЕ ОБОЗНАЧЕНИЯ :

Покраска Panton 368

Покраска Panton 072

покрашка белый


покрашка цвет серый

плитка фартук АТЕМ ORLY 10x10 W

*кол-во отделочных материалов смотреть след.лист

	Дата	Лист	БЦ City Garden, Меттлер Тоledo, оф. 5106	
Шульга Александра	18.08.2021	23		
+38(095)600 54 14				

Разверки. Помещение 1

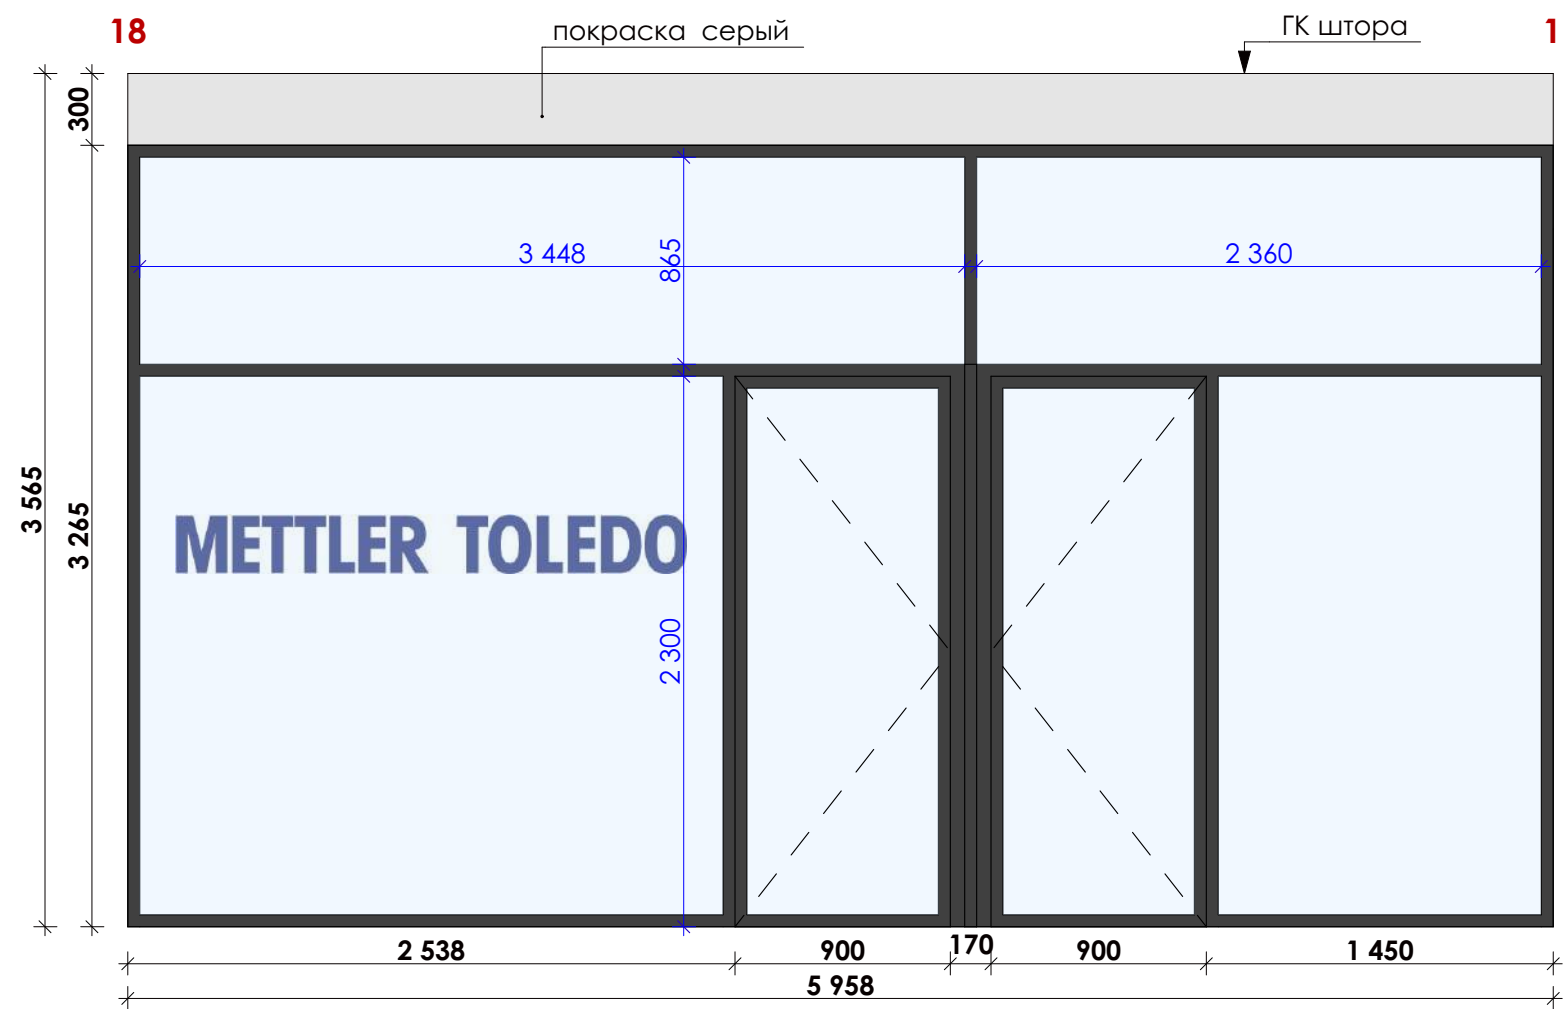

* Все выкраски согласовать с архитектором
** Все образцы материалов согласовать с архитектором

ПРИМЕЧАНИЕ:

- 1. Все размеры проверить по месту
- 2. Все размеры проектные
- 3. Все размеры даны от чистовой отделки

УСЛОВНЫЕ ОБОЗНАЧЕНИЯ :


Покраска Panton 368

Покраска Panton 072покраска цвет серый

*кол-во отделочных материалов смотреть след.лист

	Дата	Лист	БЦ City Garden, Меттлер Тоledo, оф. 5106	ASTREX DESIGN
Шульга Александра	18.08.2021	24		
+38(095)600 54 14				

Разверки. Помещение 2

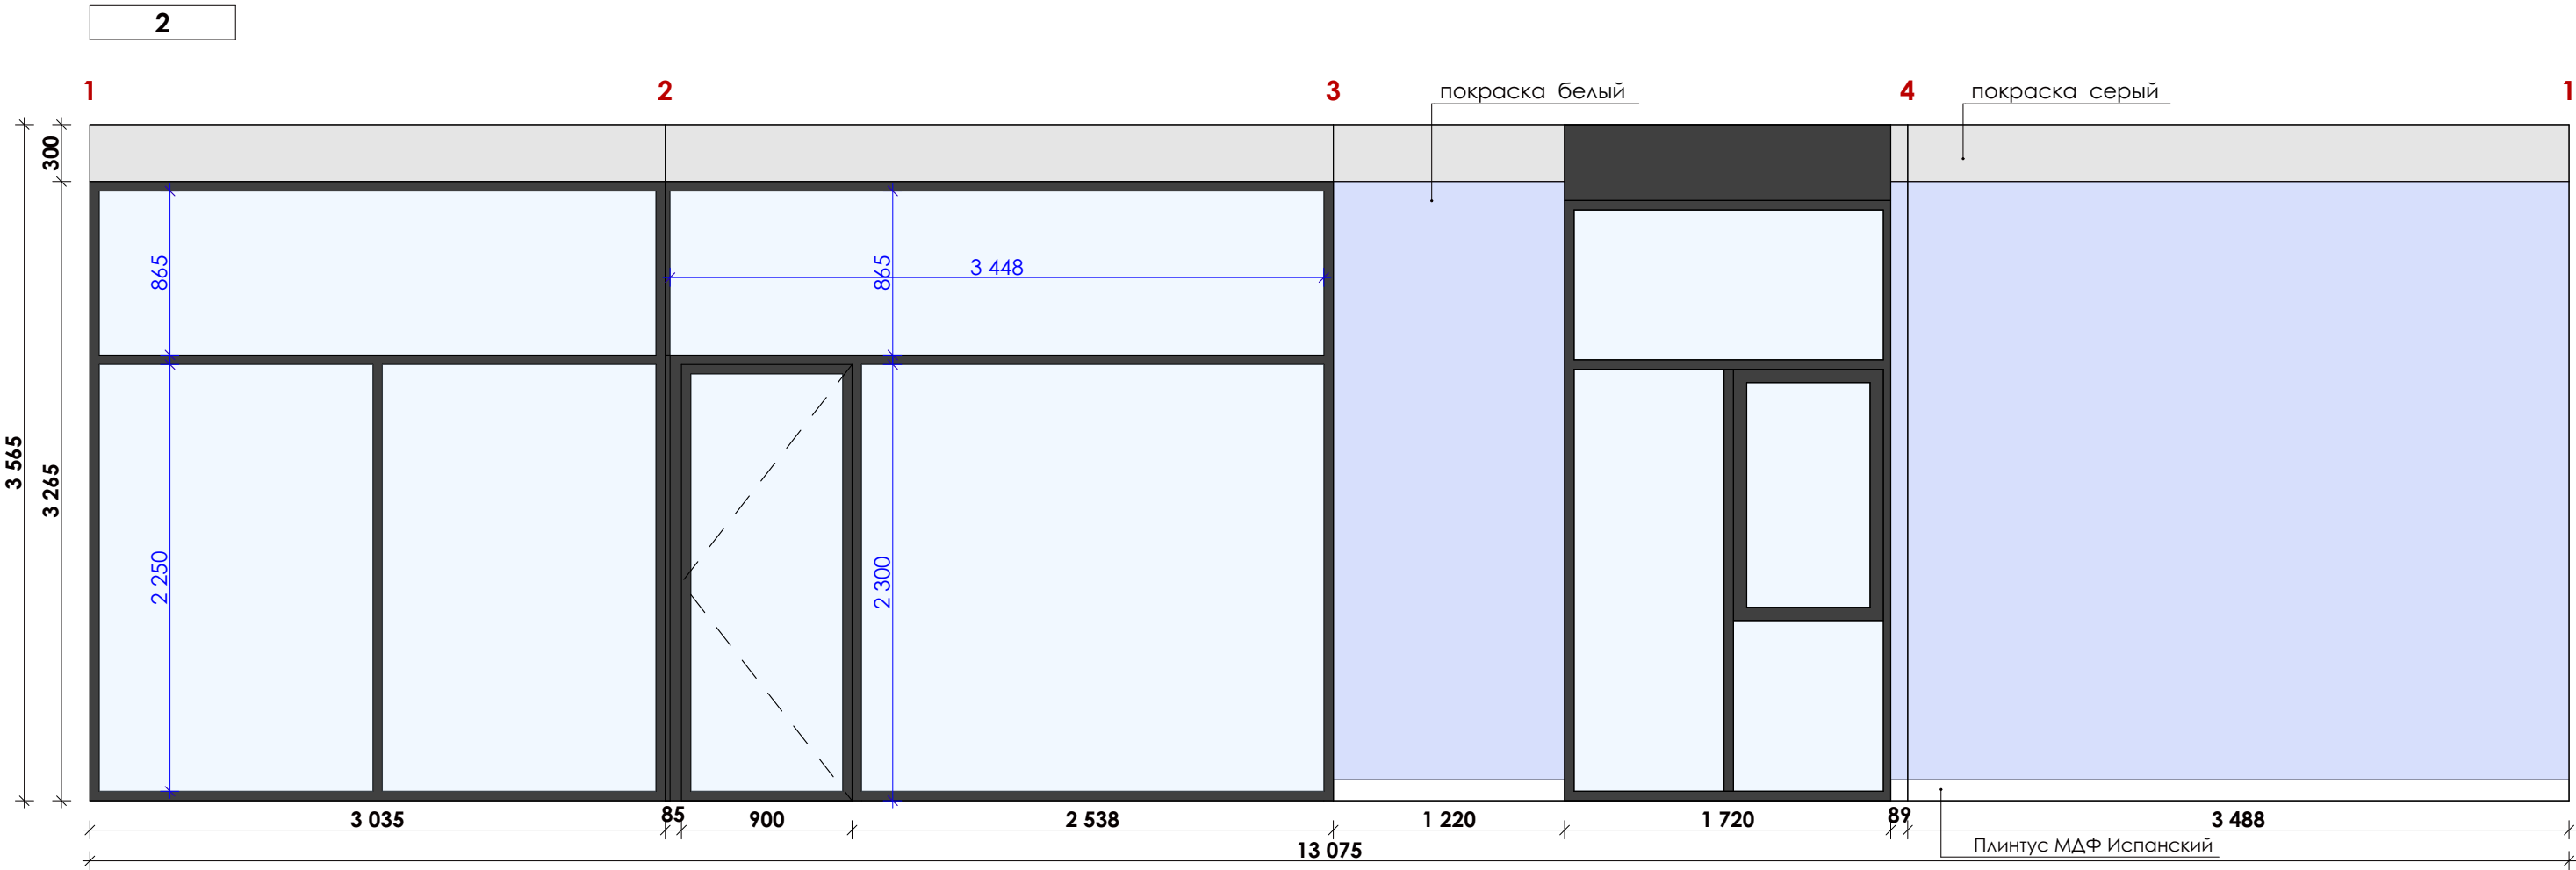

УСЛОВНЫЕ ОБОЗНАЧЕНИЯ :

- Покраска Panton 368
- Покраска Panton 072
- покраска белый
- покраска цвет серый
- плитка фартук АТЕМ ORLY 10x10 W

*кол-во отделочных материалов смотреть след.лист


Шульга Александра	Дата	Лист	БЦ City Garden, Меттлер Тоledo, оф. 5106	ASTREX DESIGN
+38(095)600 54 14	18.08.2021	25		

* Все выкраски согласовать с архитектором
** Все образцы материалов согласовать с архитектором

ПРИМЕЧАНИЕ:

1. Все размеры проверить по месту
2. Все размеры проектные
3. Все размеры даны от чистовой отделки

Разверки. Помещение 3

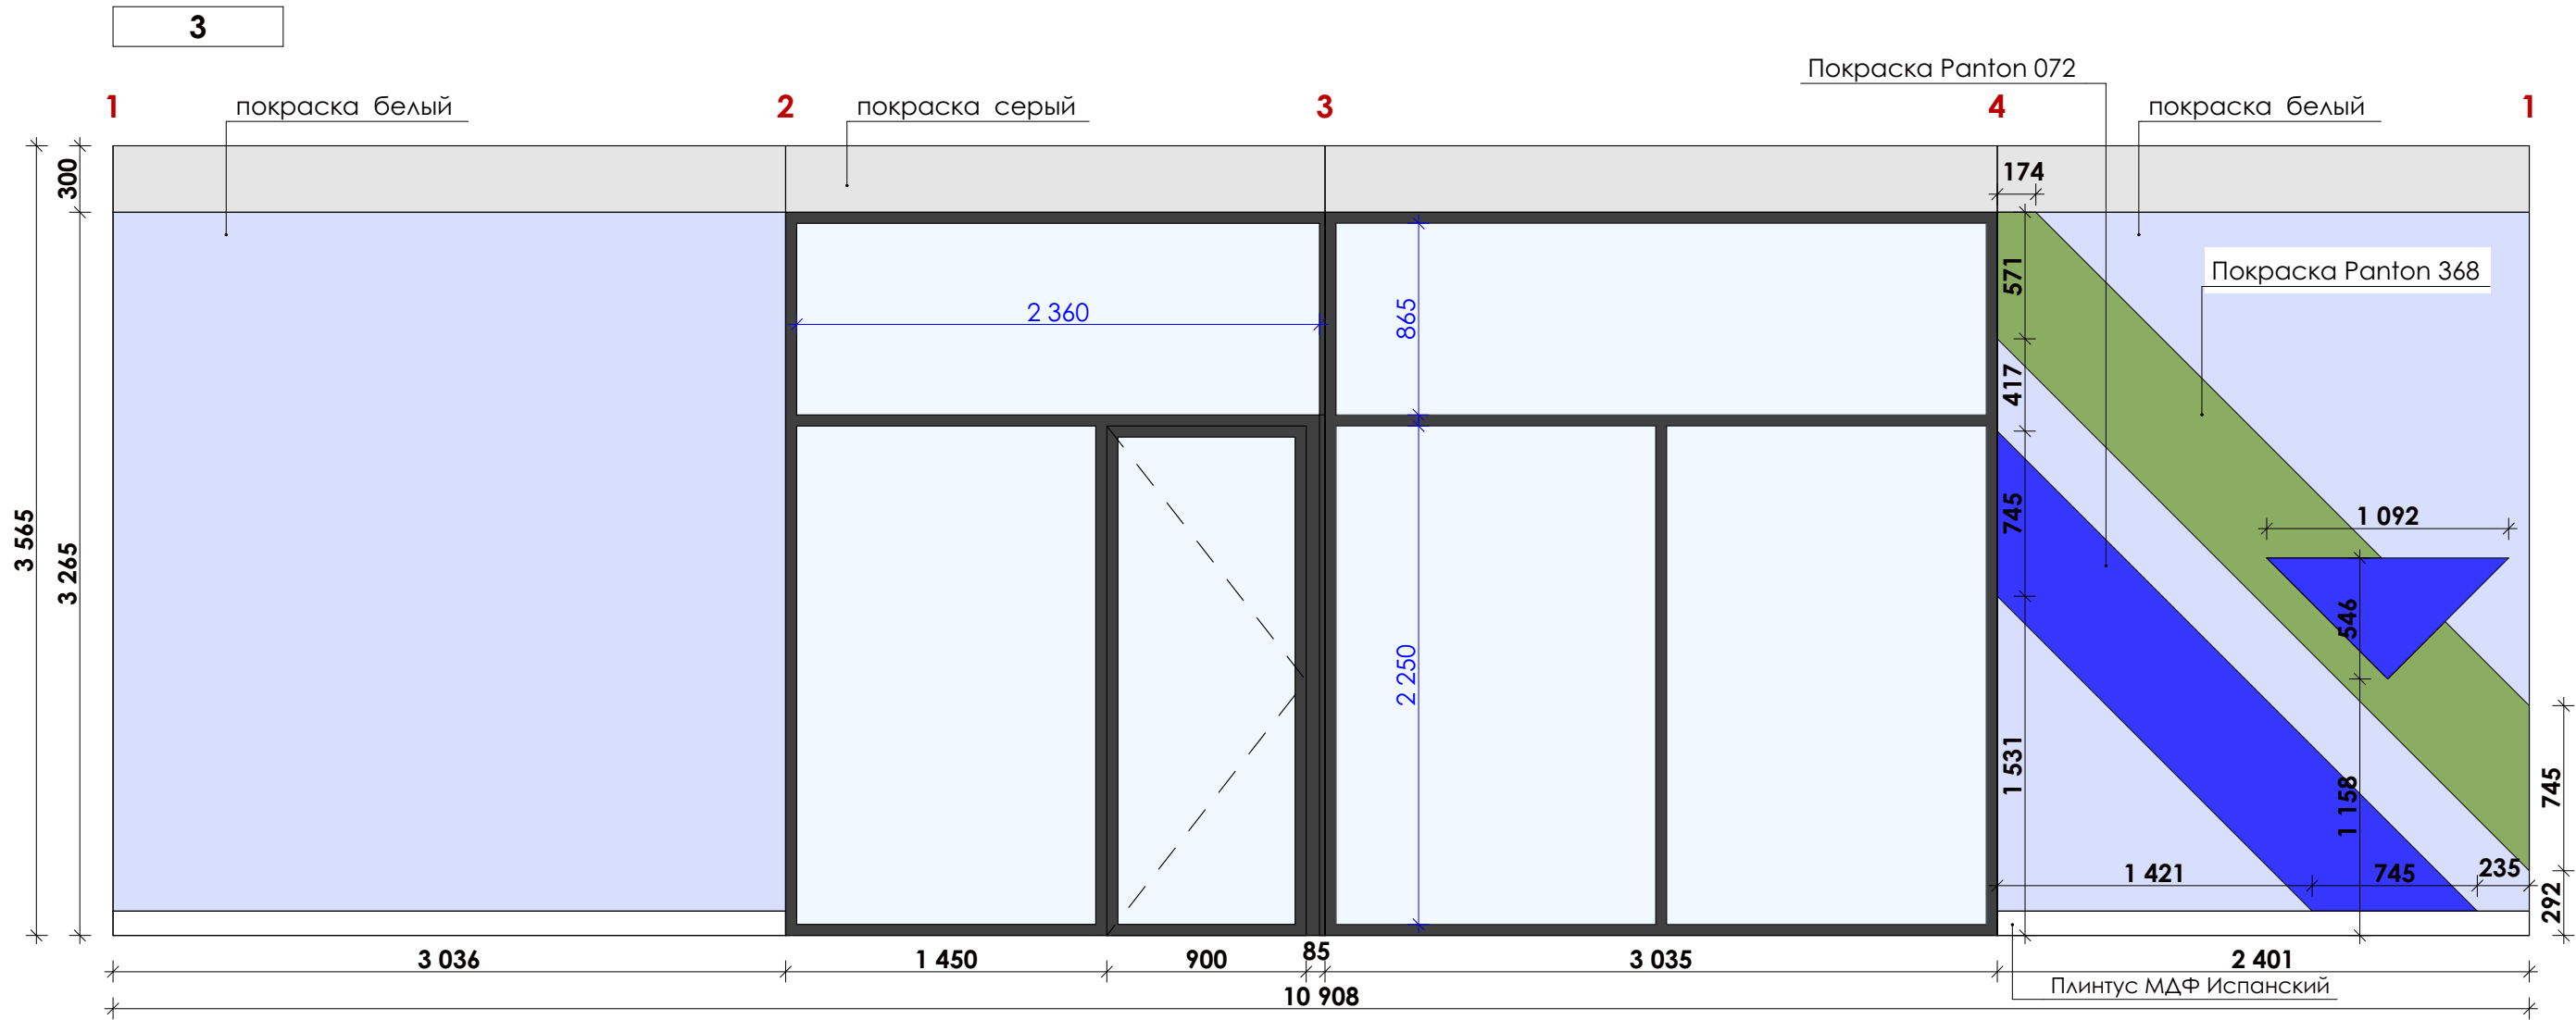

* Все выкраски согласовать с архитектором
** Все образцы материалов согласовать с архитектором

ПРИМЕЧАНИЕ:

- 1. Все размеры проверить по месту
- 2. Все размеры проектные
- 3. Все размеры даны от чистовой отделки


УСЛОВНЫЕ ОБОЗНАЧЕНИЯ :

- Покраска Panton 368
- Покраска Panton 072
- покраска цвет серый
- покраска белый
- плитка фартук АТЕМ ORLY 10x10 W

*кол-во отделочных материалов смотреть след.лист

	Дата	Лист	БЦ City Garden, Меттлер Тоledo, оф. 5106	
Шульга Александра	18.08.2021	26		
+38(095)600 54 14				

Разверки. Помещение 4

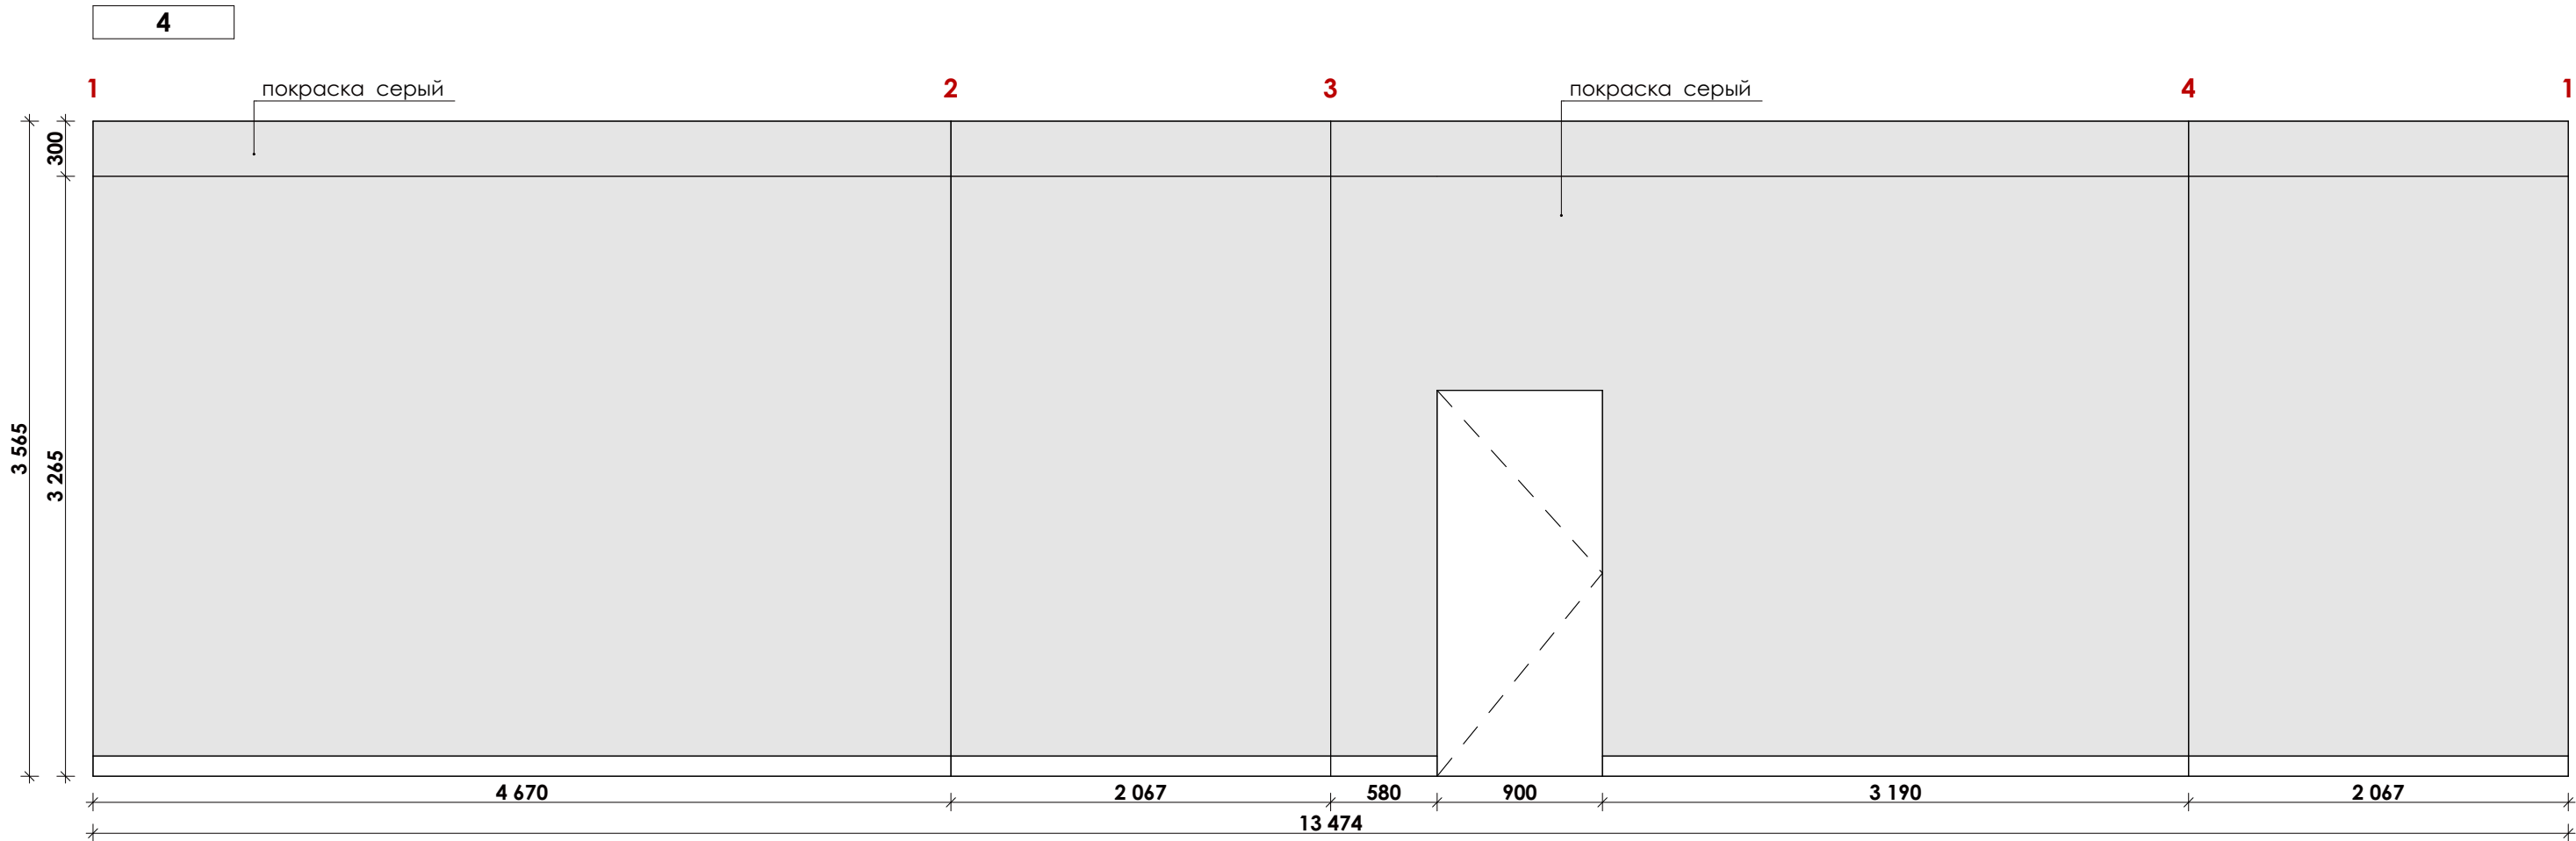

* Все выкраски согласовать с архитектором
** Все образцы материалов согласовать с архитектором

ПРИМЕЧАНИЕ:

- 1. Все размеры проверить по месту
- 2. Все размеры проектные
- 3. Все размеры даны от чистовой отделки

УСЛОВНЫЕ ОБОЗНАЧЕНИЯ :

Покраска Panton 368

Покраска Panton 072

покраска белый


покраска цвет серый

плитка фартук АТЕМ ORLY 10x10 W

***кол-во отделочных материалов смотреть след.лист**

	Дата	Лист	БЦ City Garden, Меттлер Тоledo, оф. 5106	ASTREX DESIGN
Шульга Александра	18.08.2021	27		
+38(095)600 54 14				

Разверки. Помещение 5

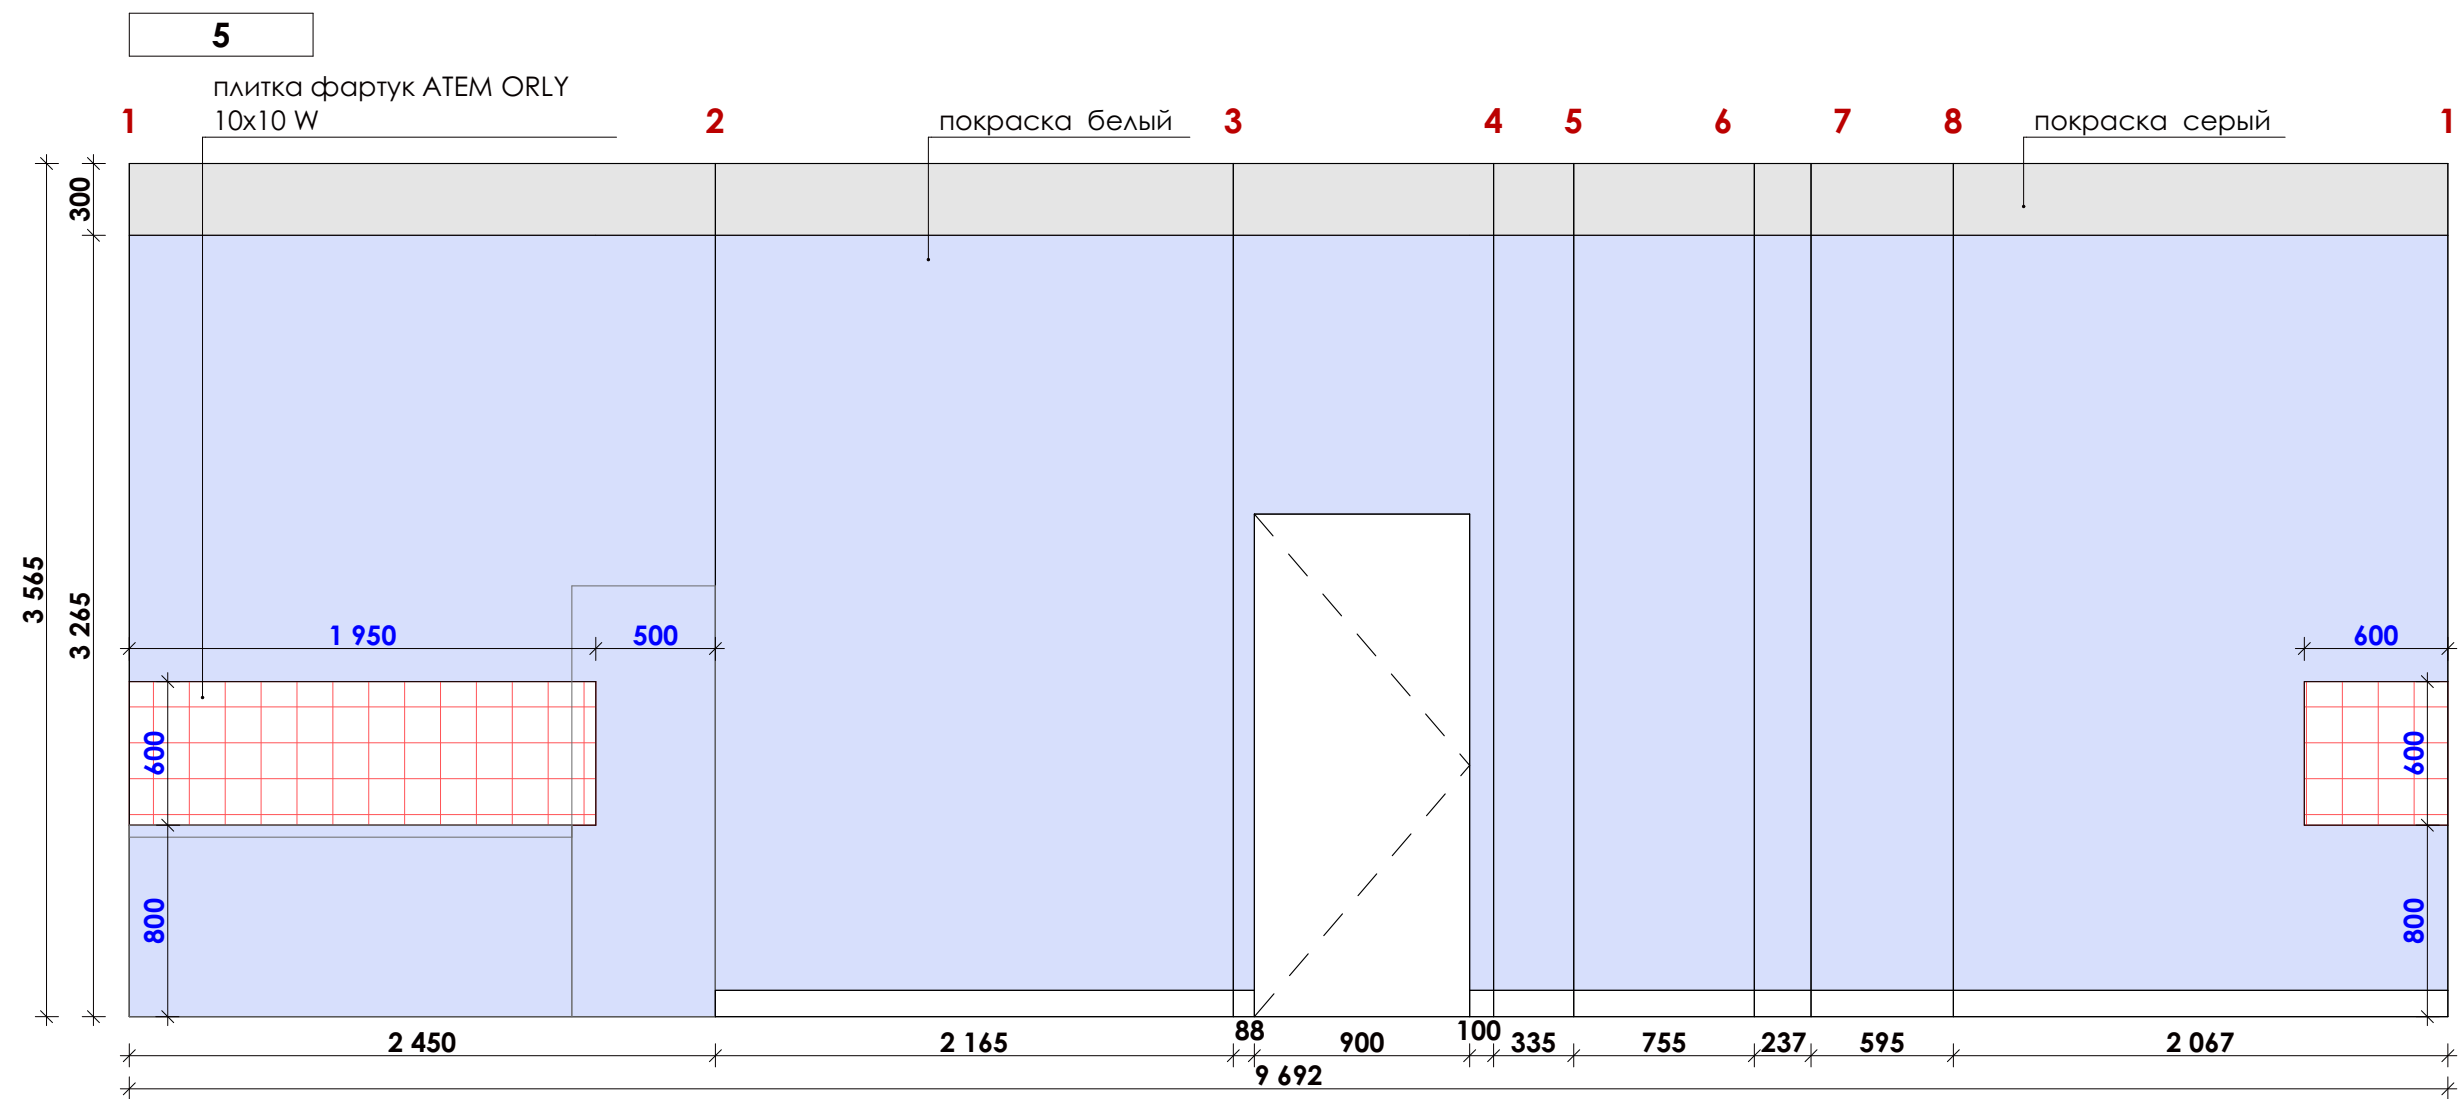

УСЛОВНЫЕ ОБОЗНАЧЕНИЯ :

Покраска Panton 368
 $S \approx 3,3 \text{ м}^2$

Покраска Panton 072
 $S \approx 3,2 \text{ м}^2$

покраска цвет серый
 $S \approx 65 \text{ м}^2$

покраска белый
 $S \approx 147,3 \text{ м}^2$

плитка фартук ATEM ORLY 10x10 W
 $S \approx 1,7 \text{ м}^2$


* Все выкраски согласовать с архитектором
** Все образцы материалов согласовать с архитектором

ПРИМЕЧАНИЕ:

1. Все размеры проверить по месту
2. Все размеры проектные
3. Все размеры даны от чистовой отделки




	Дата	Лист	БЦ City Garden, Меттлер Тоledo, оф. 5106	ASTREX DESIGN
Шульга Александра	18.08.2021	28		
+38(095)600 54 14				

План расстановки мебели с нумерацией

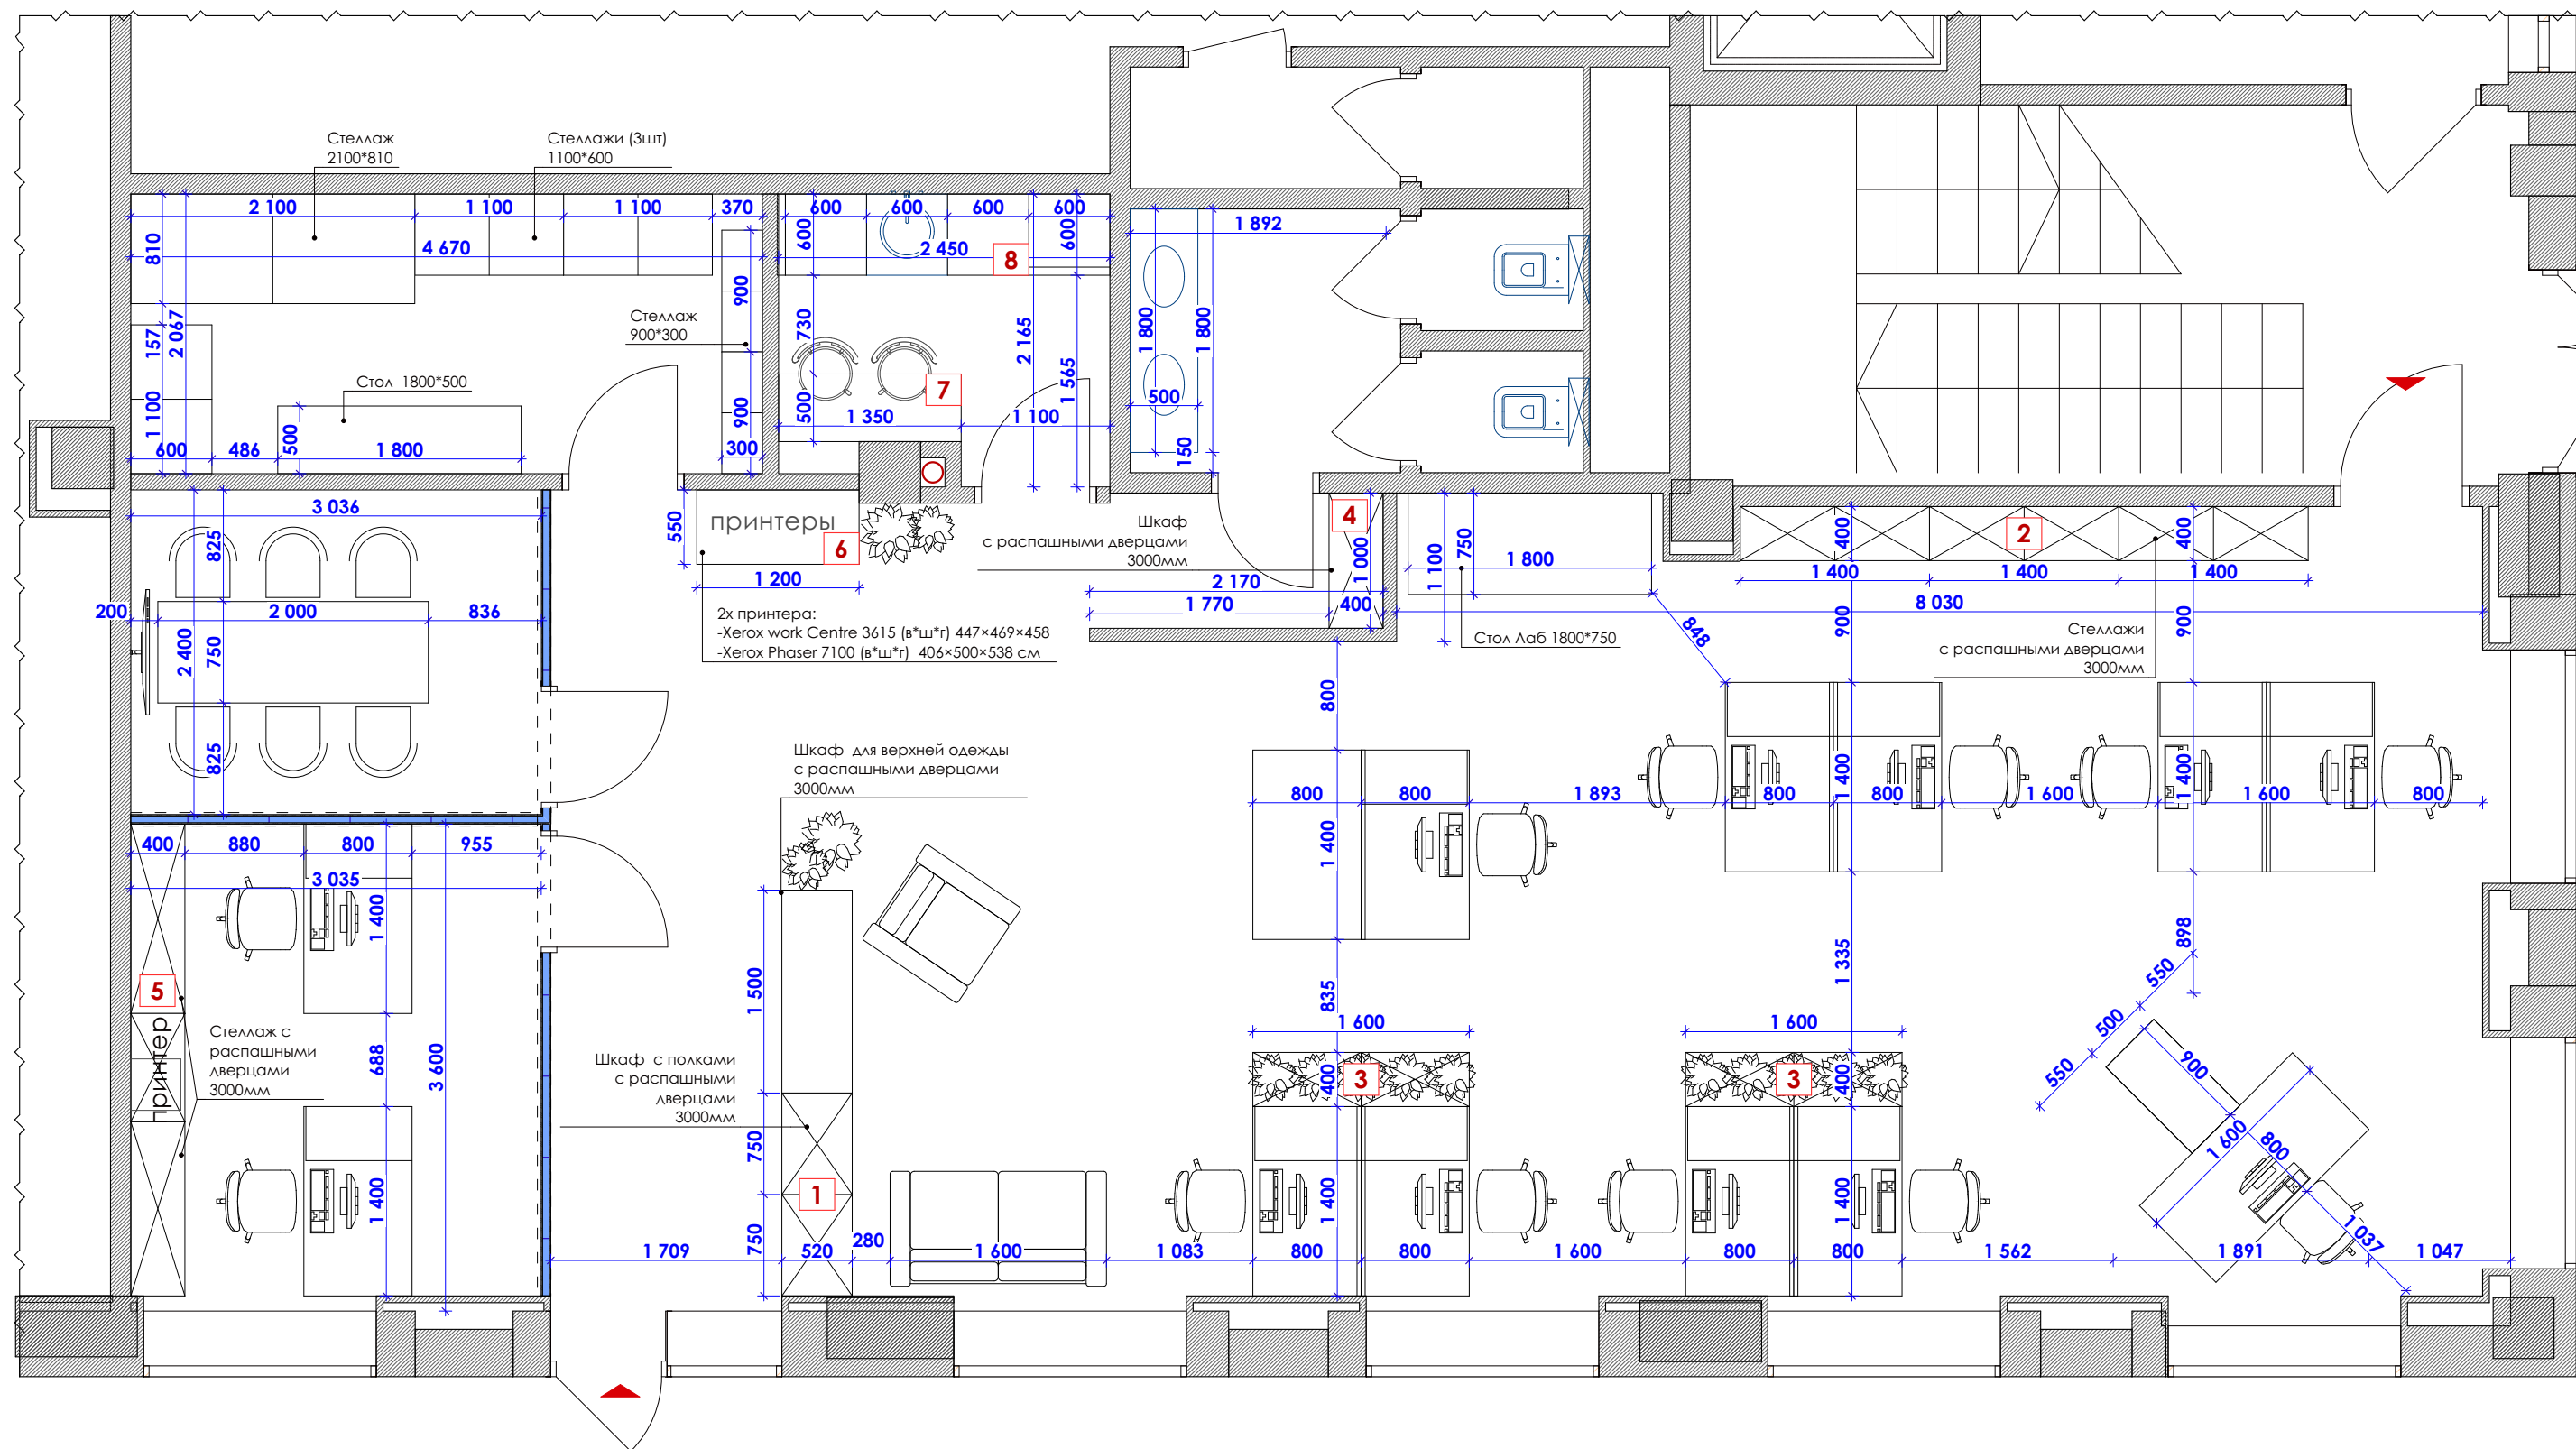

- ПРИМЕЧАНИЕ:**
- 1. Все размеры проверить по месту
 - 2. Все размеры проектные
 - 3. Образцы согласовать с архитектором
 - 4. Кромка всех изделий 1мм*

Техническое задание на мебель. Позиция 1

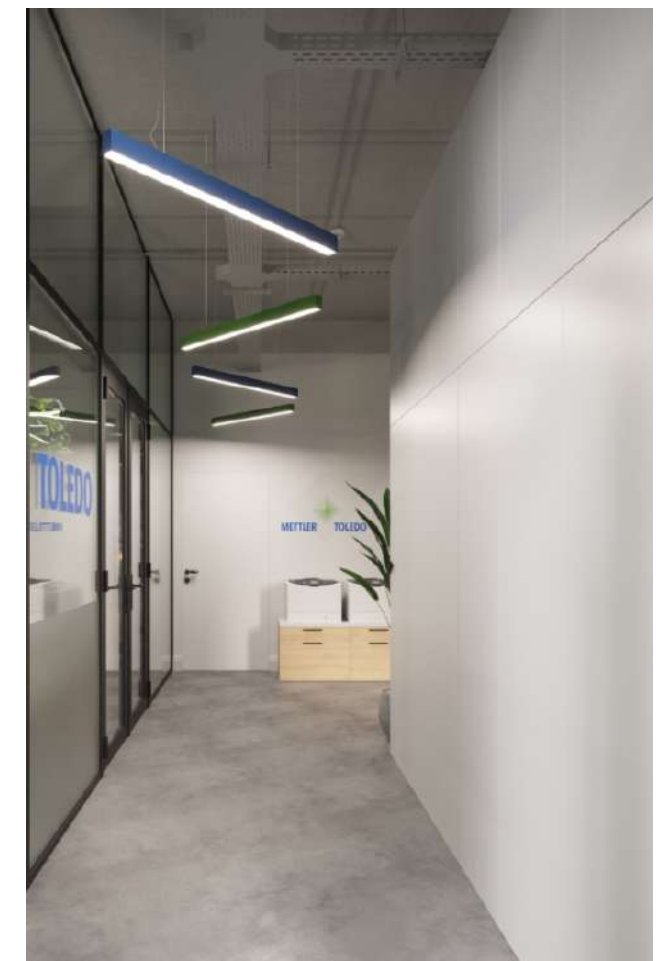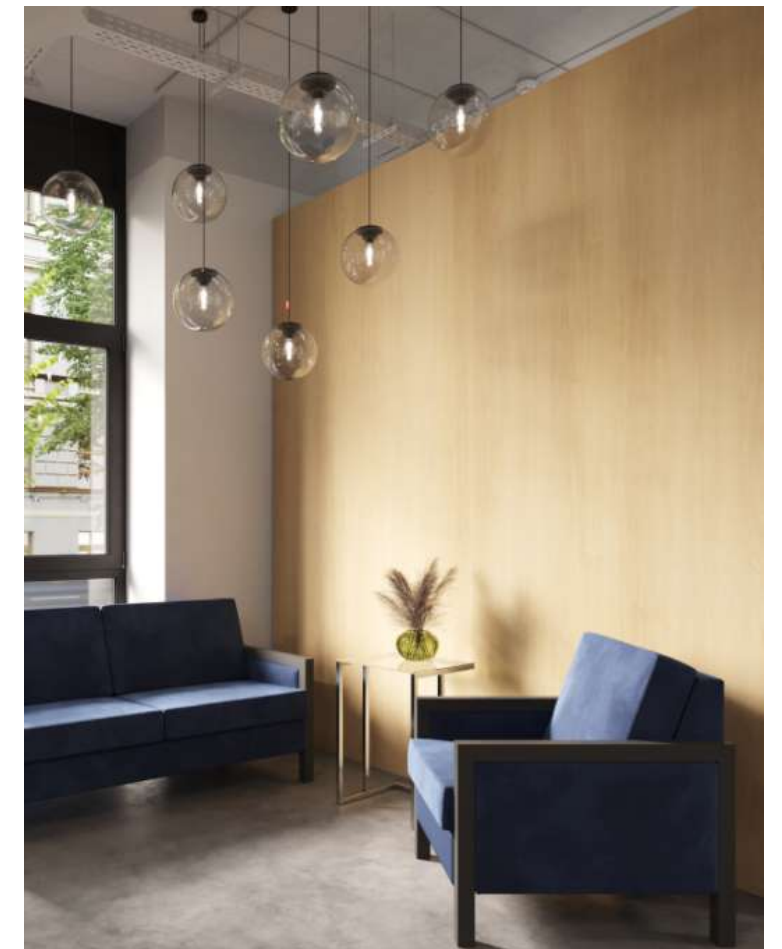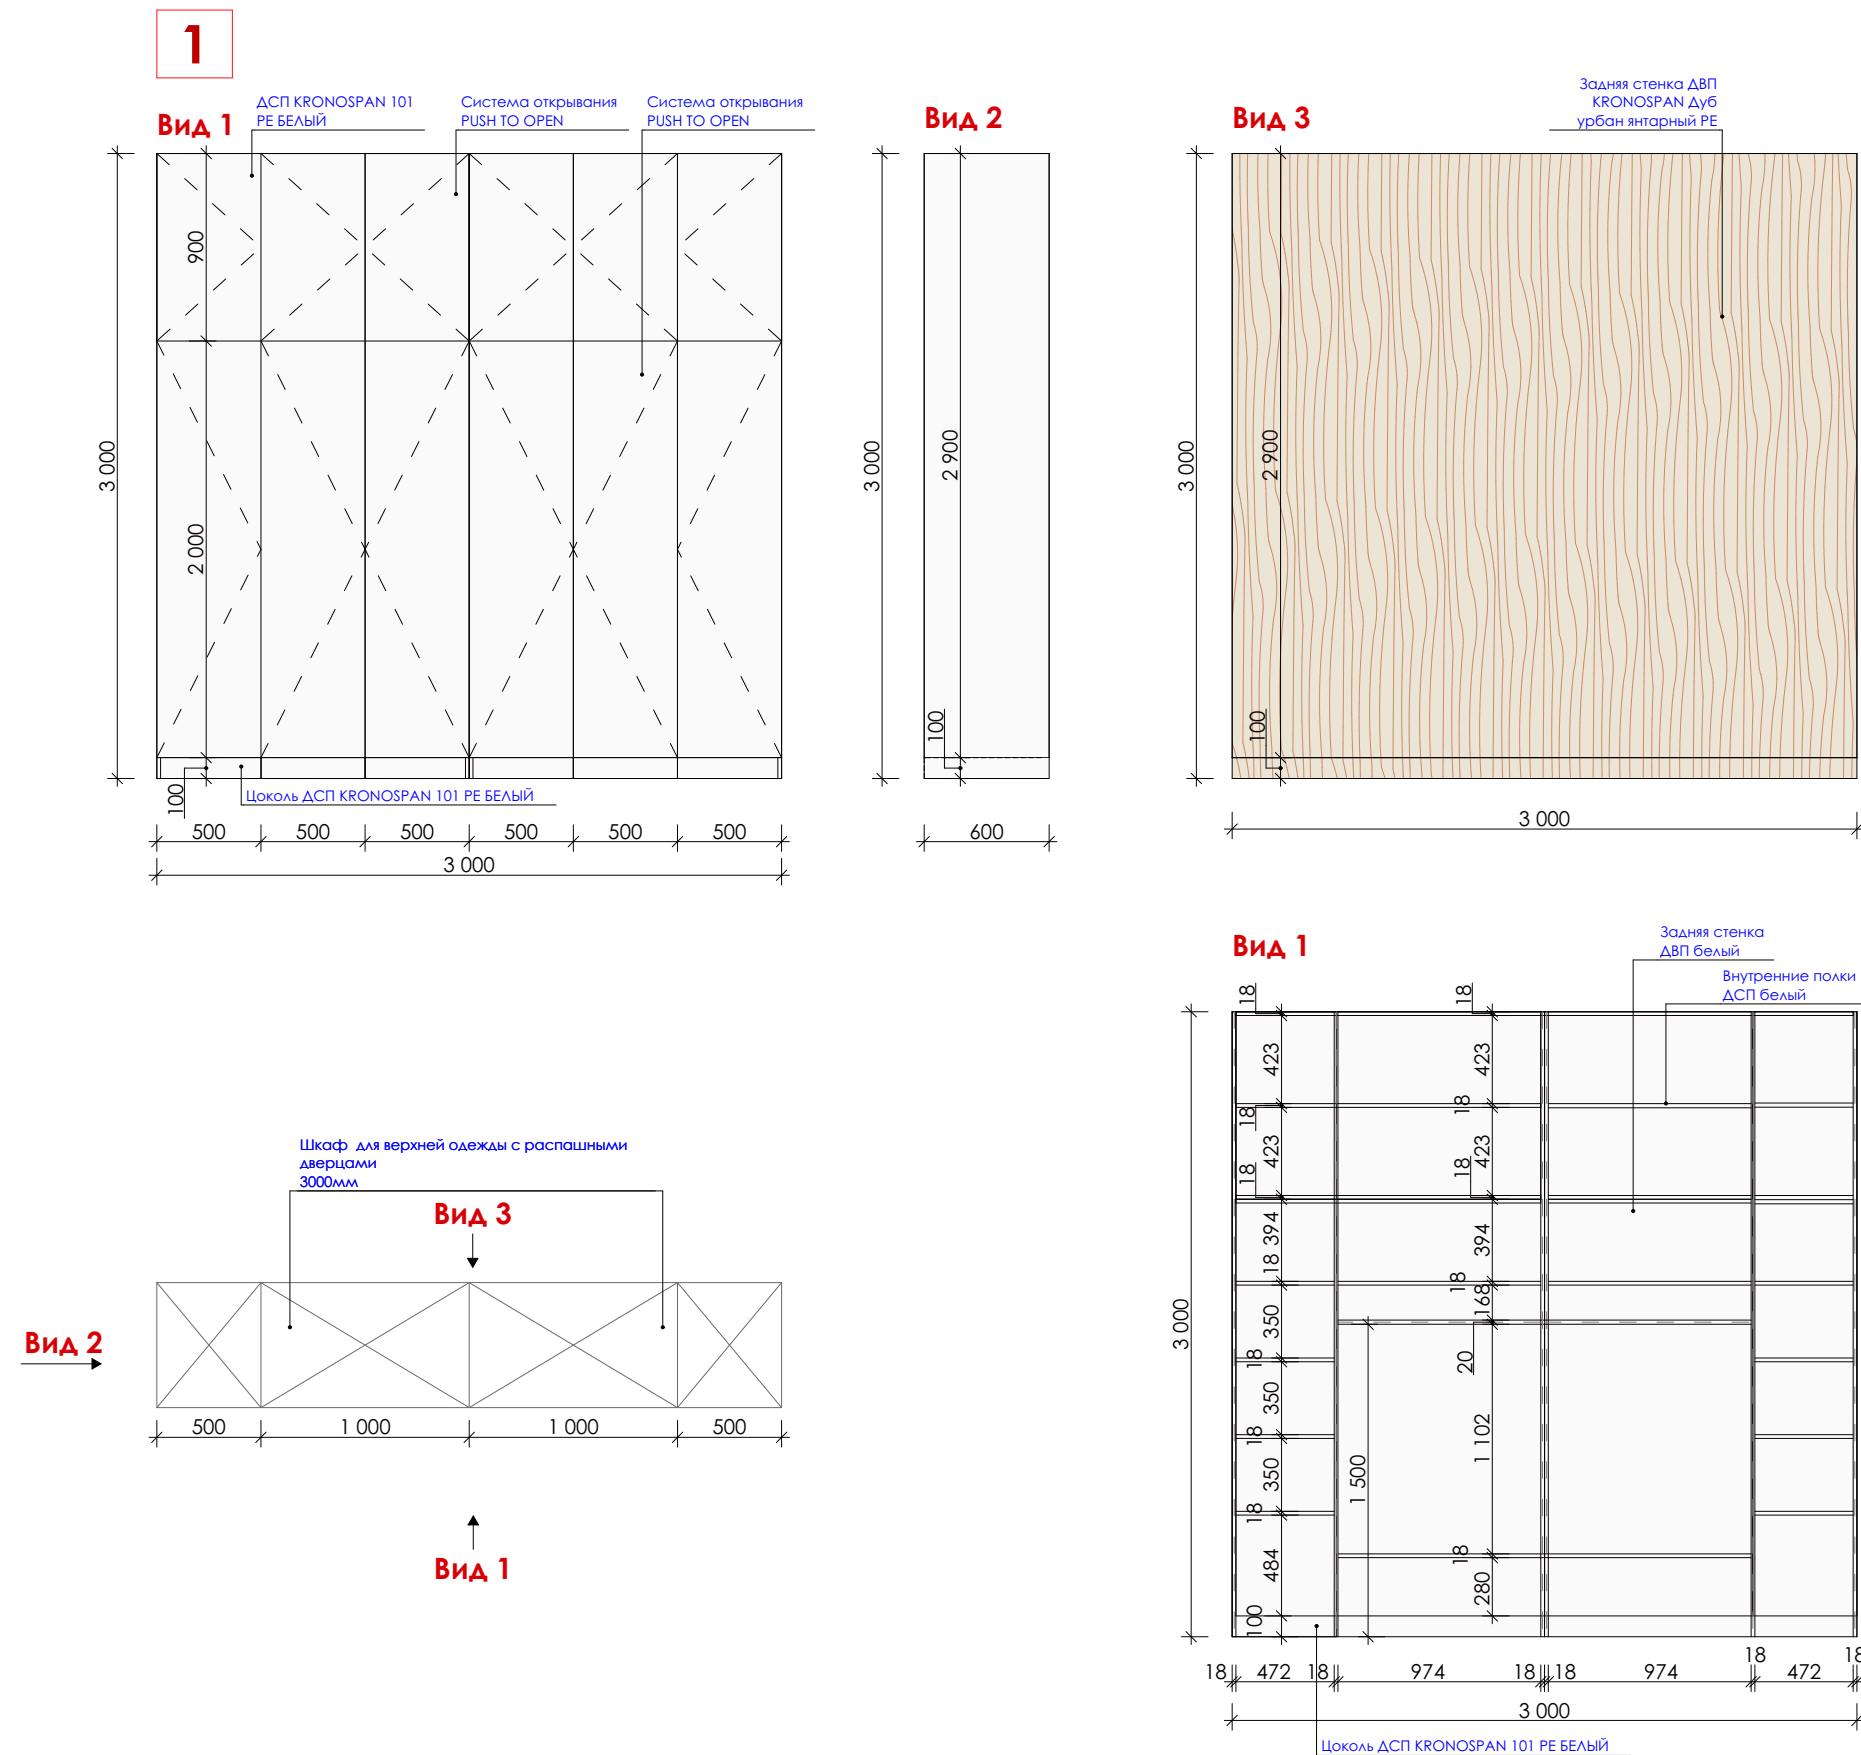

ПРИМЕЧАНИЕ:

1. Все размеры проверить по месту
2. Все размеры проектные
3. Образцы согласовать с архитектором
4. Кромка всех изделий 1мм*

	Дата	Лист
Шульга Александра	01.10.2021	2
+38(095)600 54 14		

**БЦ City Garden,
Меттлер Толодо, оф. 5106**

ASTREX
DESIGN

Техническое задание на мебель. Позиция 2




ПРИМЕЧАНИЕ:

1. Все размеры проверить по месту
2. Все размеры проектные
3. Образцы согласовать с архитектором
4. Кромка всех изделий 1мм*



	Дата	Лист	БЦ City Garden, Меттлер Тоledo, оф. 5106	ASTREX DESIGN
Шульга Александра +38(095)600 54 14	01.10.2021	3		

Техническое задание на мебель. Позиция 4


4 Вид 1

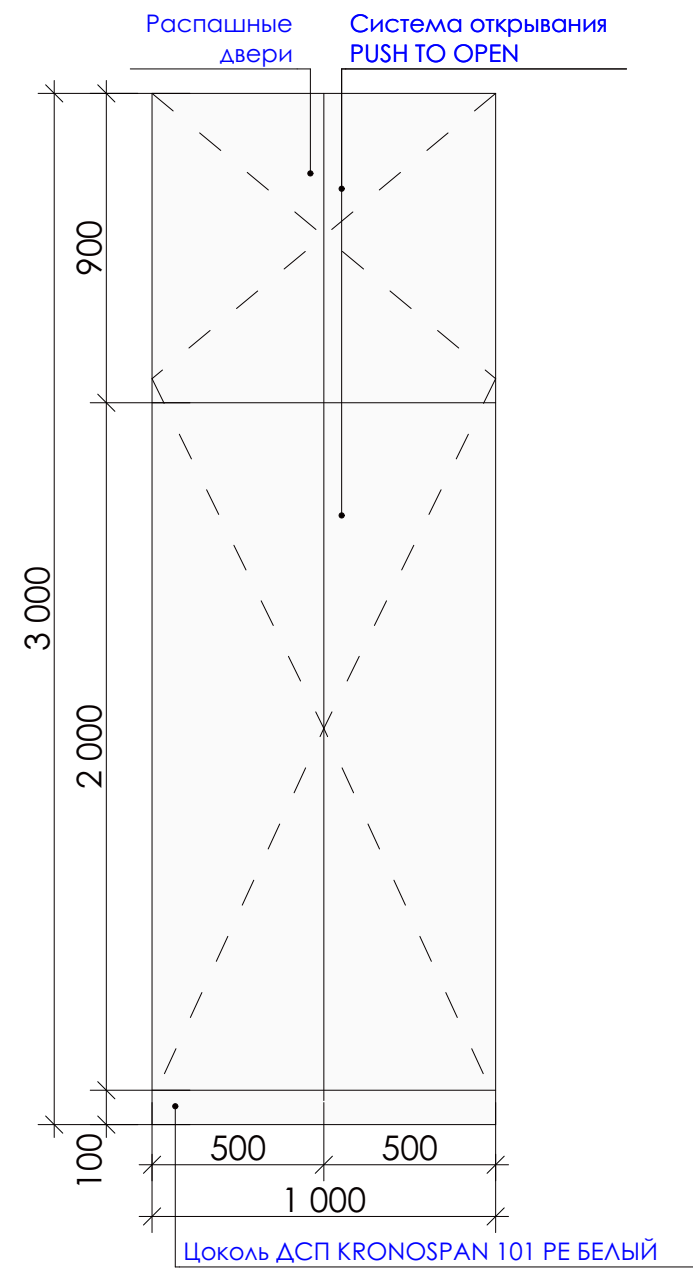

Вид 2

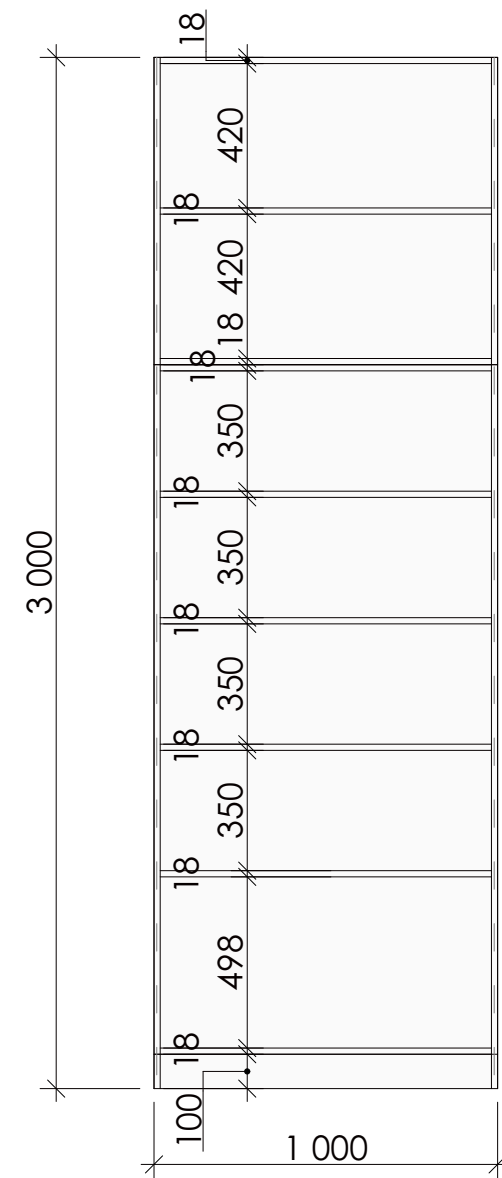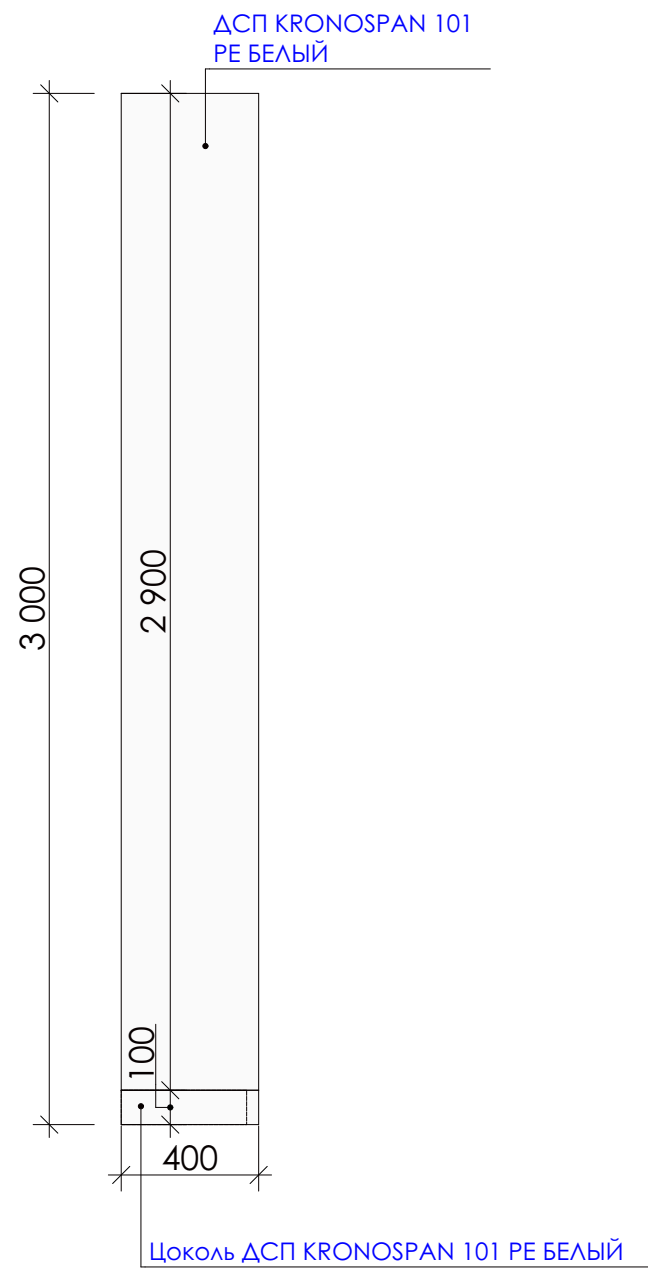

Вид сверху


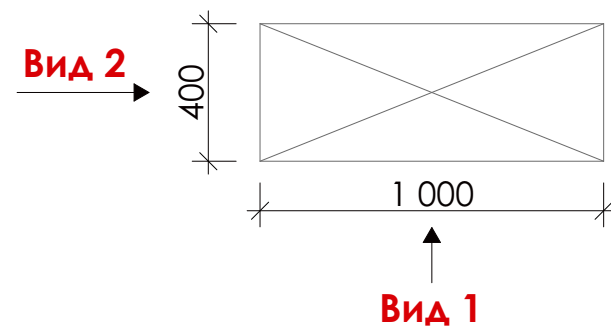


ПРИМЕЧАНИЕ:

1. Все размеры проверить по месту
2. Все размеры проектные
3. Образцы согласовать с архитектором
4. Кромка всех изделий 1мм*

	Дата	Лист	БЦ City Garden, Меттлер Тоledo, оф. 5106	ASTREX DESIGN
Шульга Александра	01.10.2021	3		
+38(095)600 54 14				

Техническое задание на мебель. Позиция 5

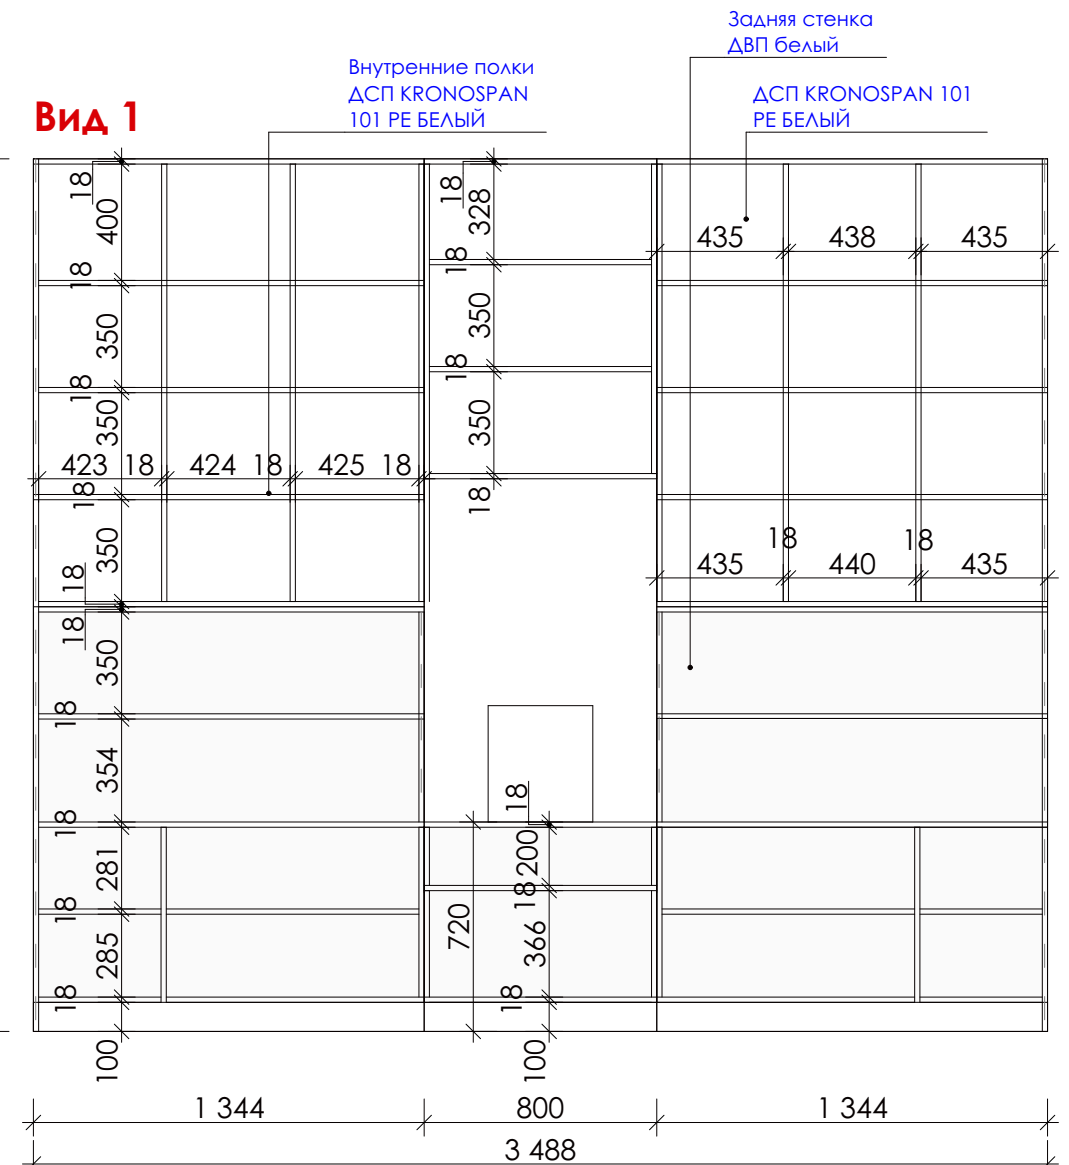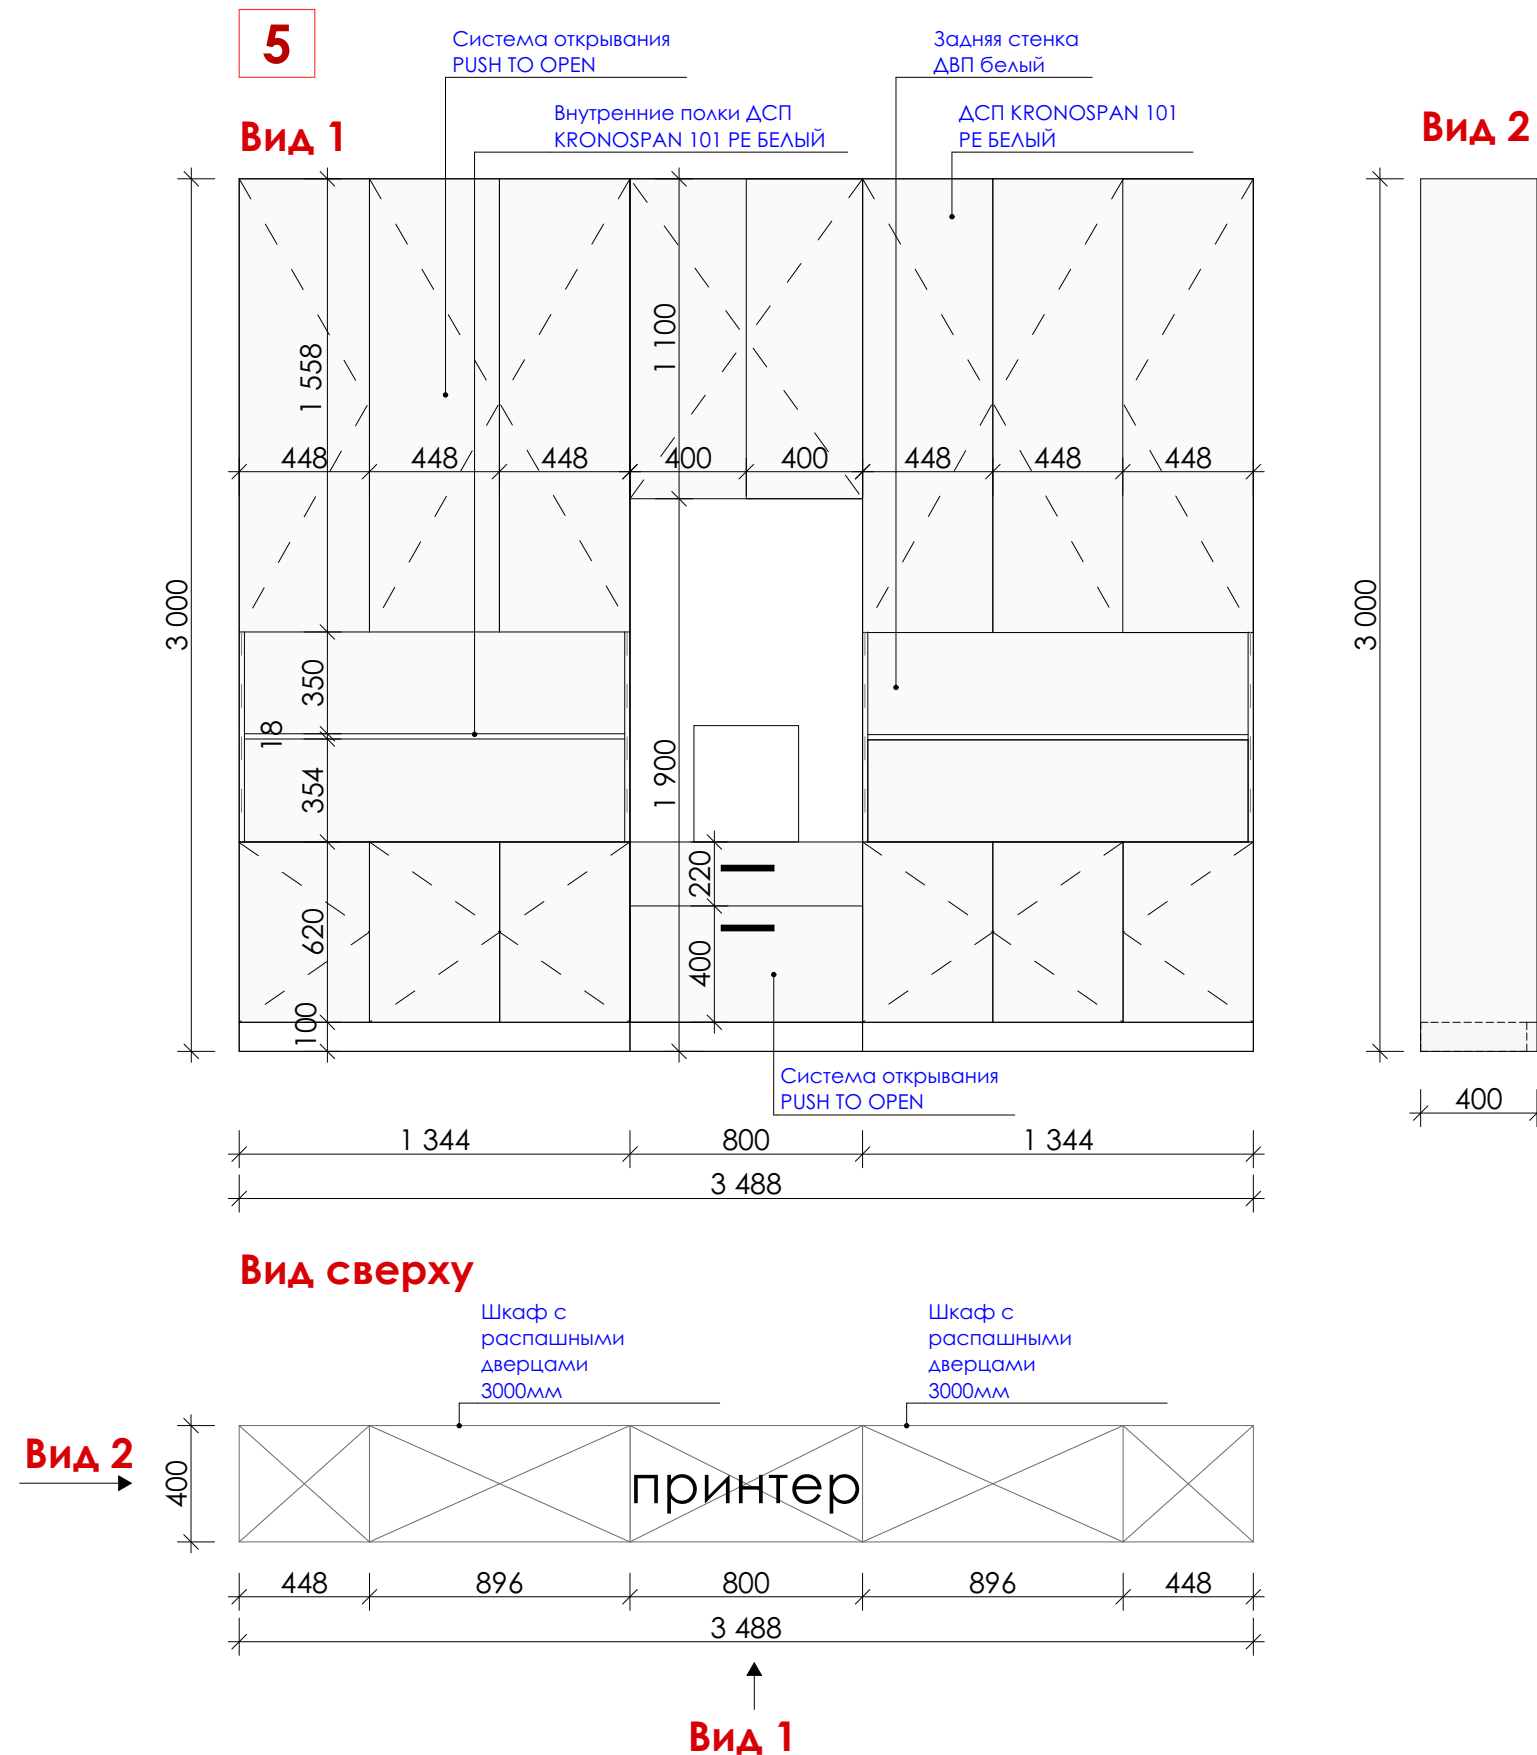

ПРИМЕЧАНИЕ:




1. Все размеры проверить по месту
2. Все размеры проектные
3. Образцы согласовать с архитектором
4. Кромка всех изделий 1мм*

	Дата	Лист	БЦ City Garden, Меттлер Тоledo, оф. 5106	
Шульга Александра	01.10.2021	4		
+38(095)600 54 14				


Техническое задание на мебель. Позиция 3;6

Общее кол-во: 2шт.


3

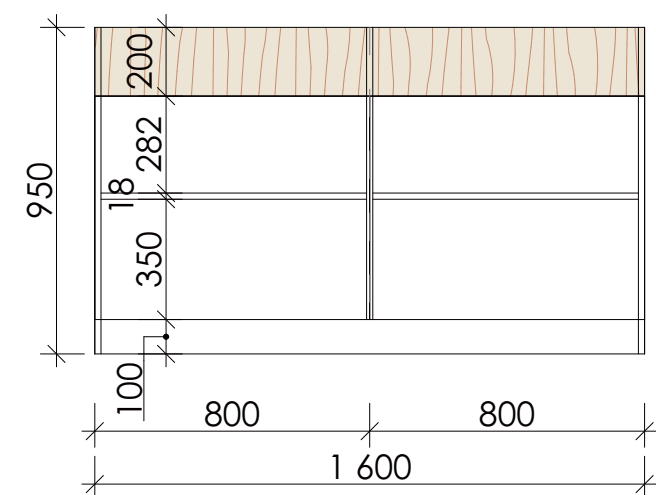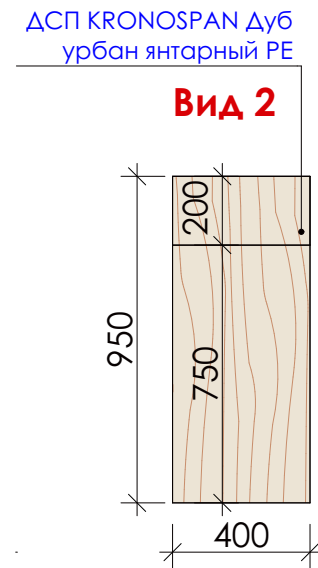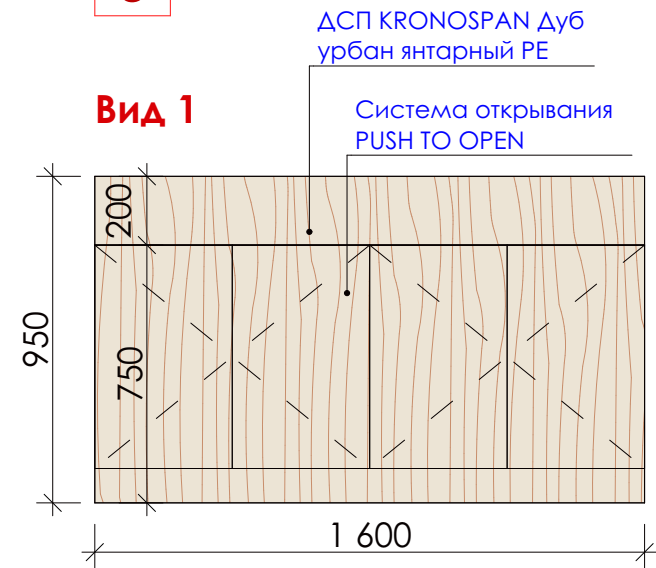

Вид сверху

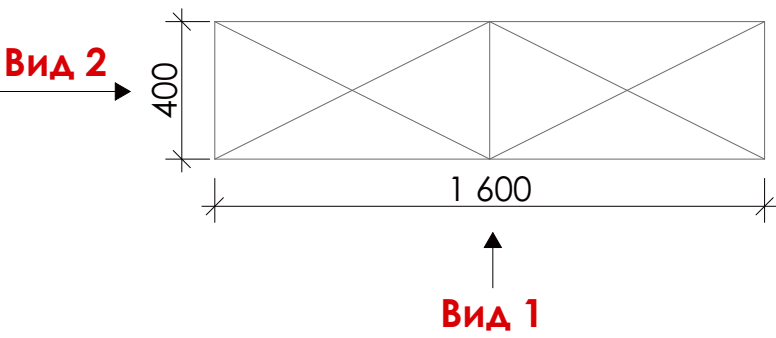

6

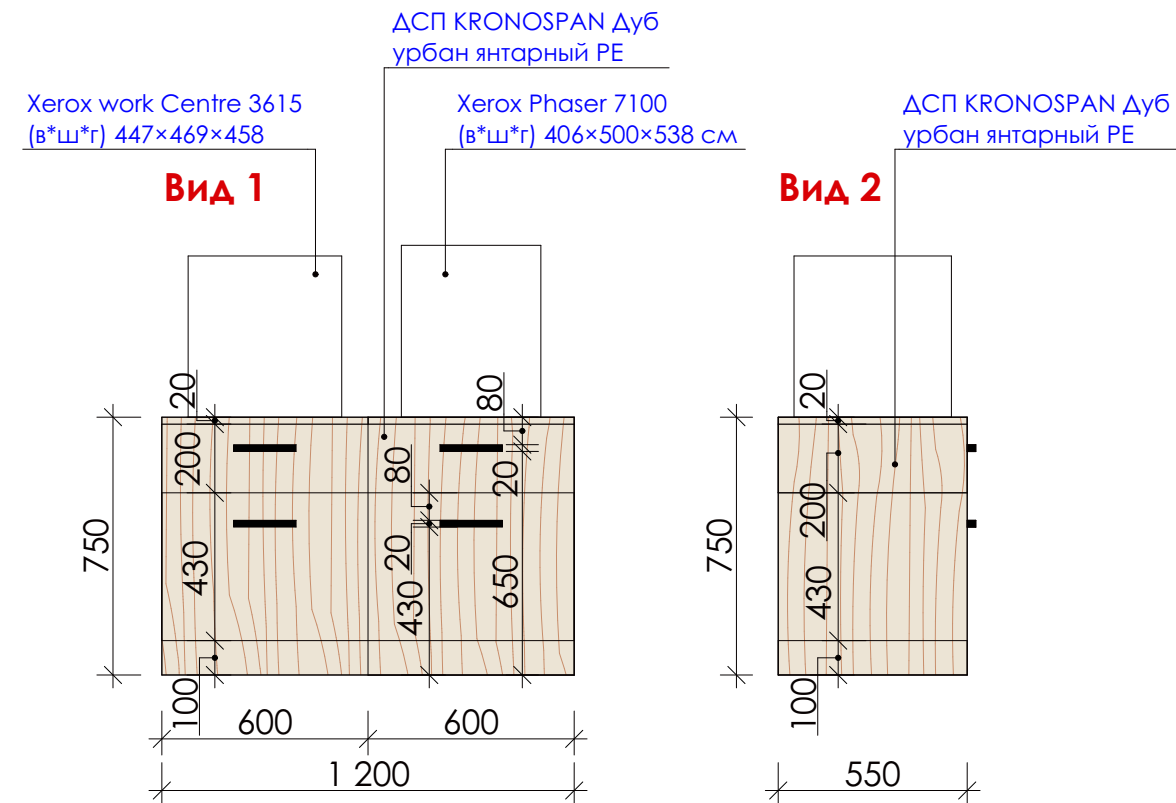


Вид сверху



ПРИМЕЧАНИЕ:

1. Все размеры проверить по месту
2. Все размеры проектные
3. Образцы согласовать с архитектором
4. Кромка всех изделий 1мм*

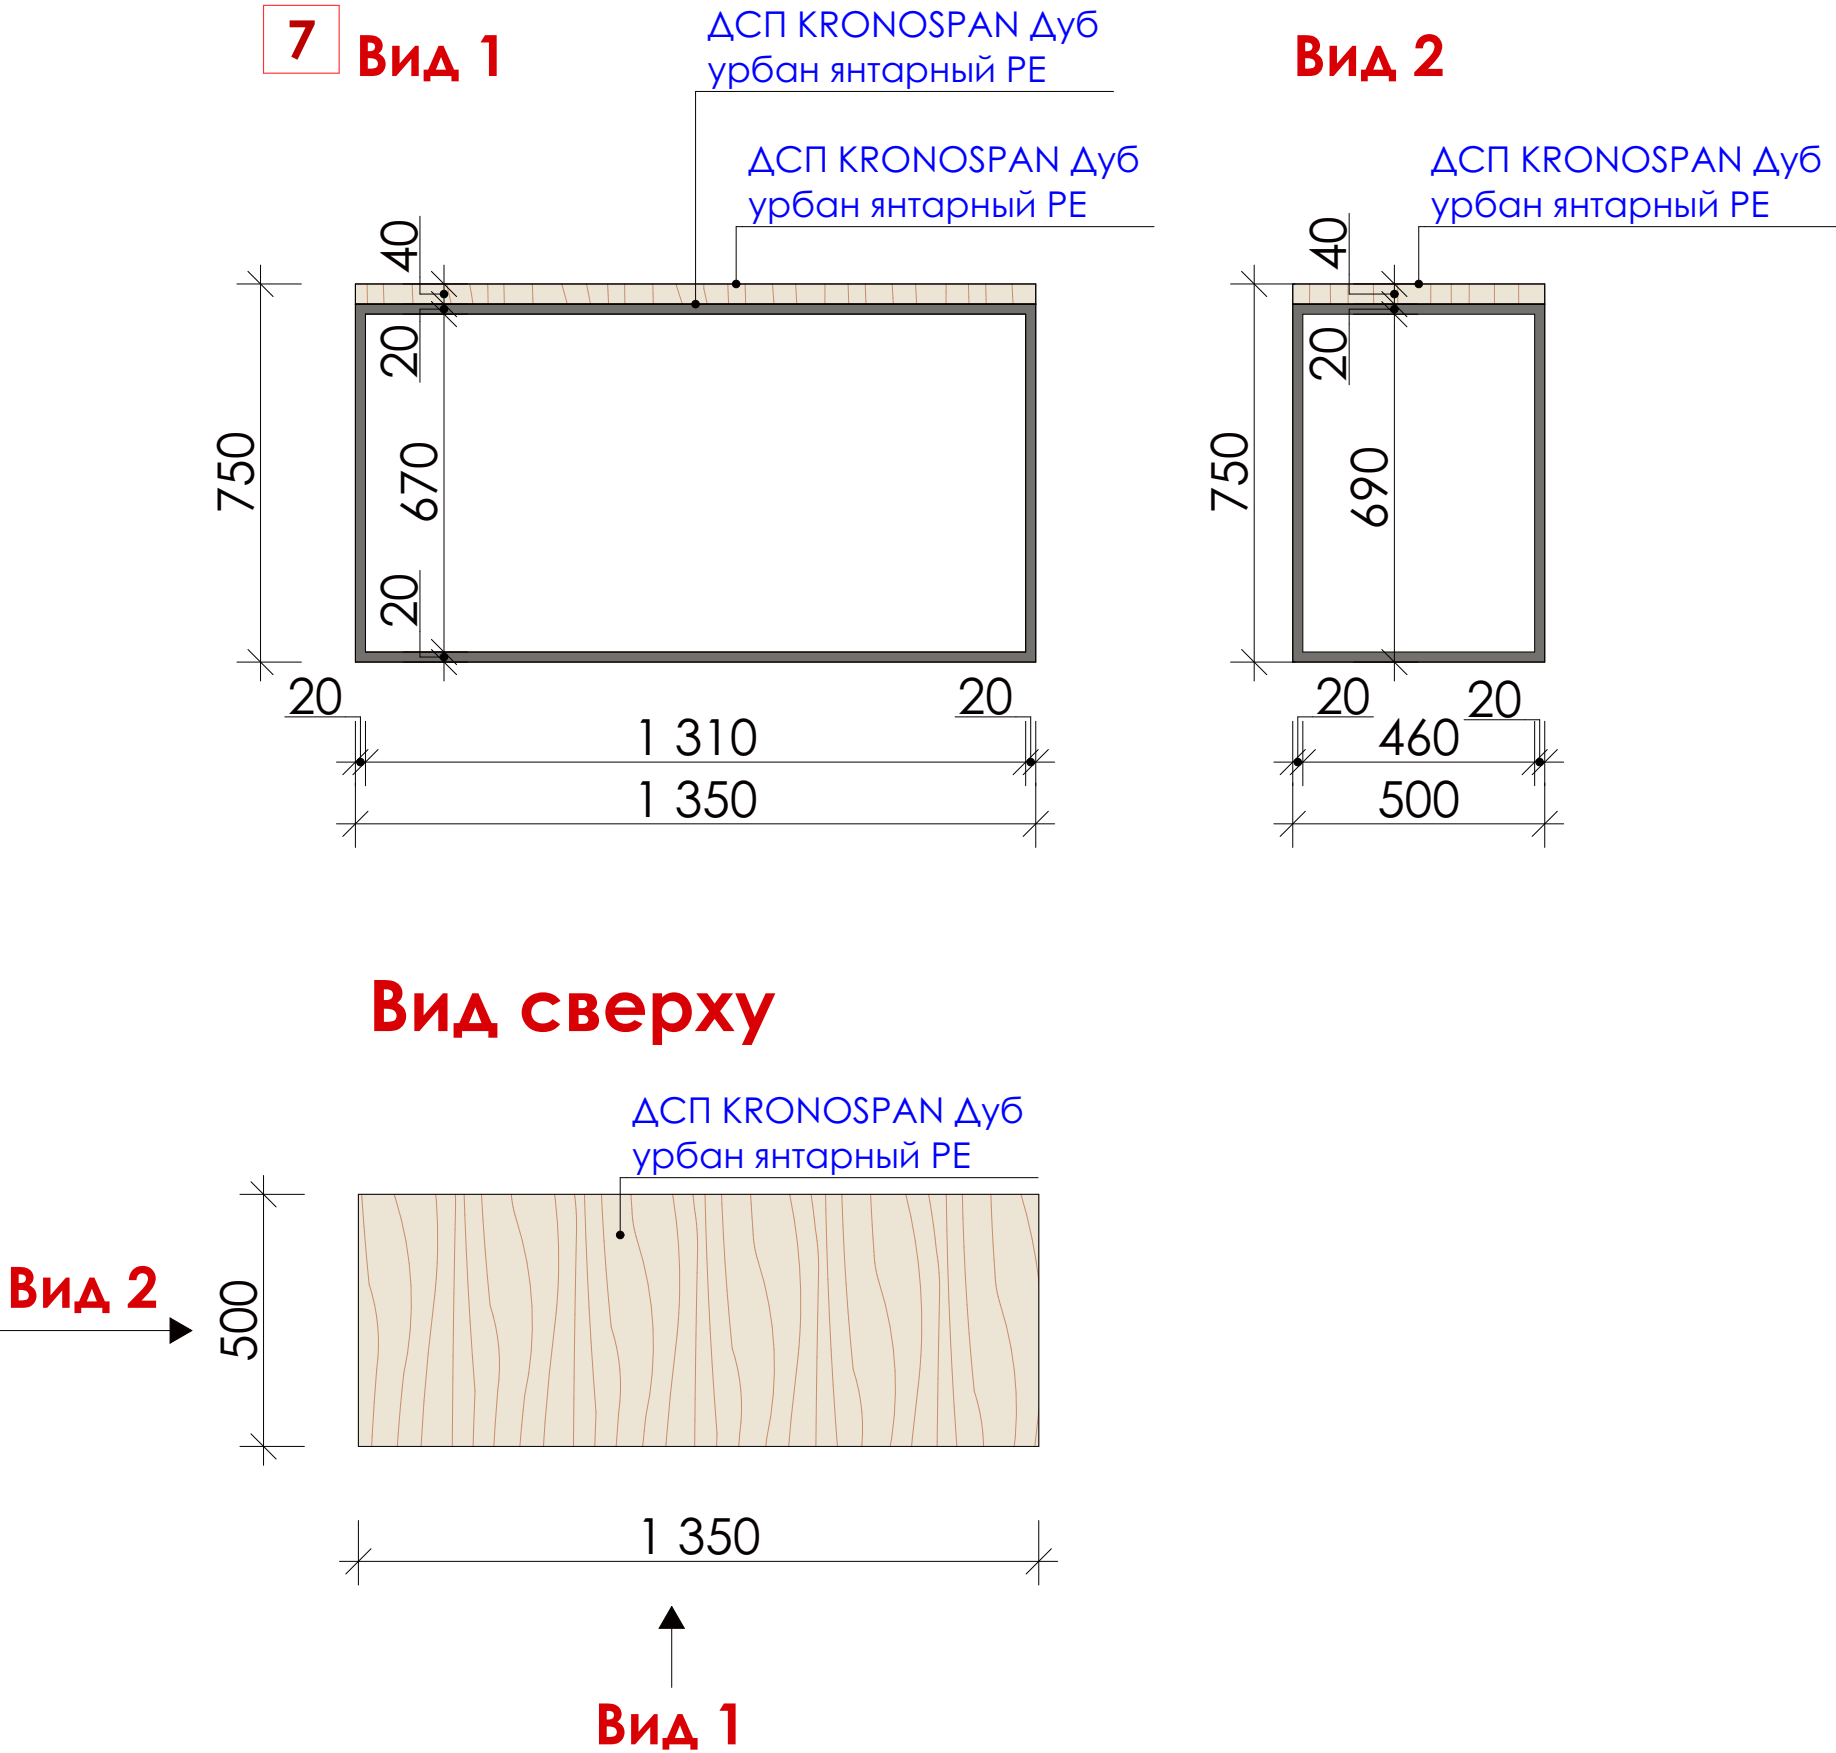

ПРИМЕЧАНИЕ:

1. Все размеры проверить по месту
2. Все размеры проектные
3. Образцы согласовать с архитектором
4. Кромка всех изделий 1мм*

	Дата	Лист	БЦ City Garden, Меттлер Тоledo, оф. 5106	ASTREX DESIGN
Шульга Александра	01.10.2021	17		
+38(095)600 54 14				