




Вид А

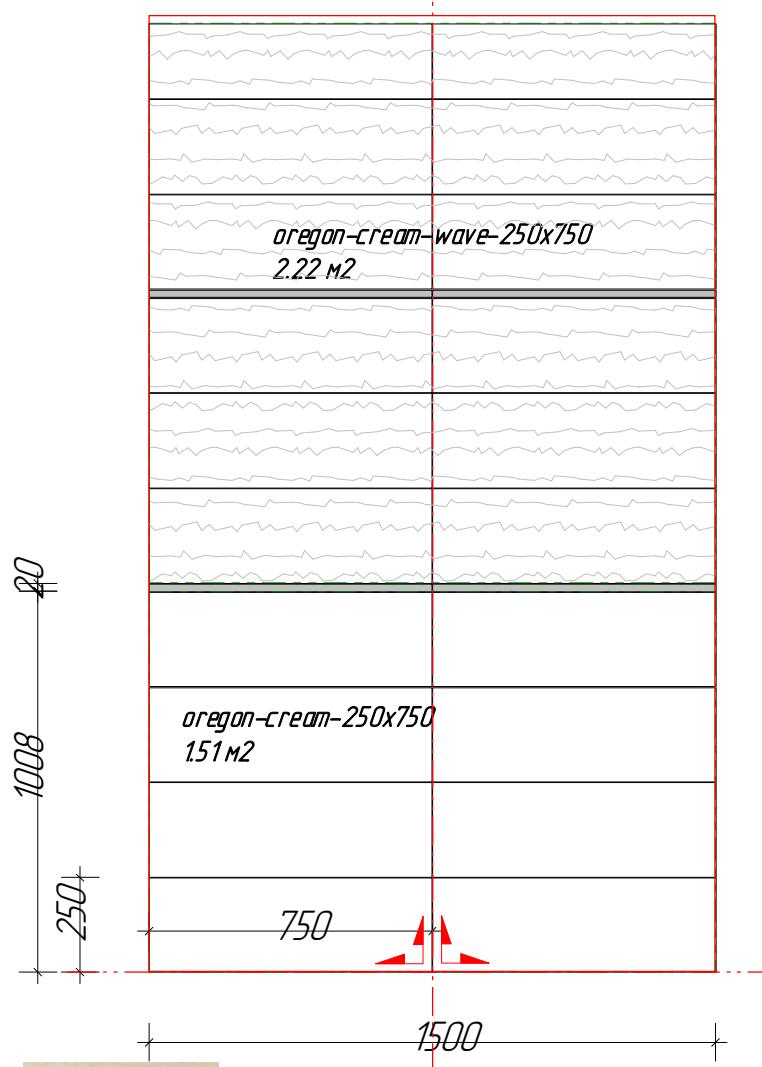

Вид Б (две стены идентичны)

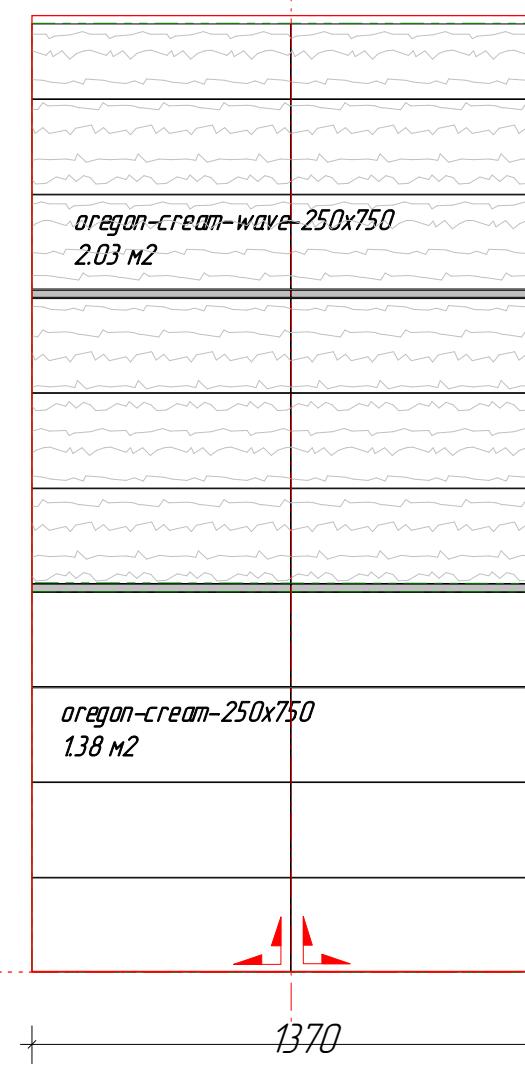


Вид В

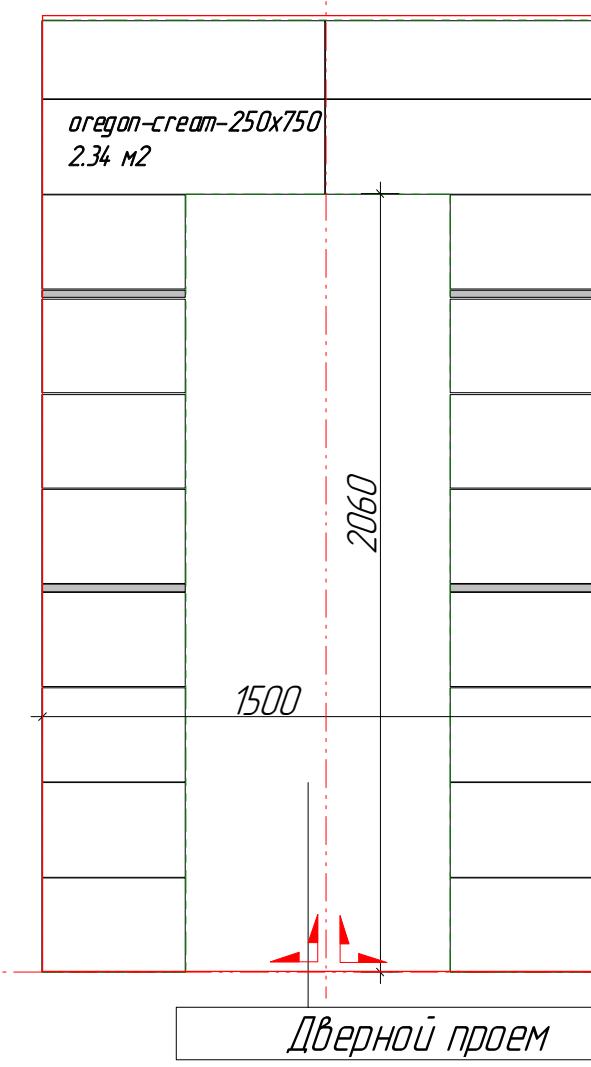

Примечание: Производить корректировку укладки по ходу работ и на основании фактических размеров помещения

Коллекция кафельной плитки:
- CERAMIKA KONSKIE Oregon

Координаты начала и направления укладки кафеля

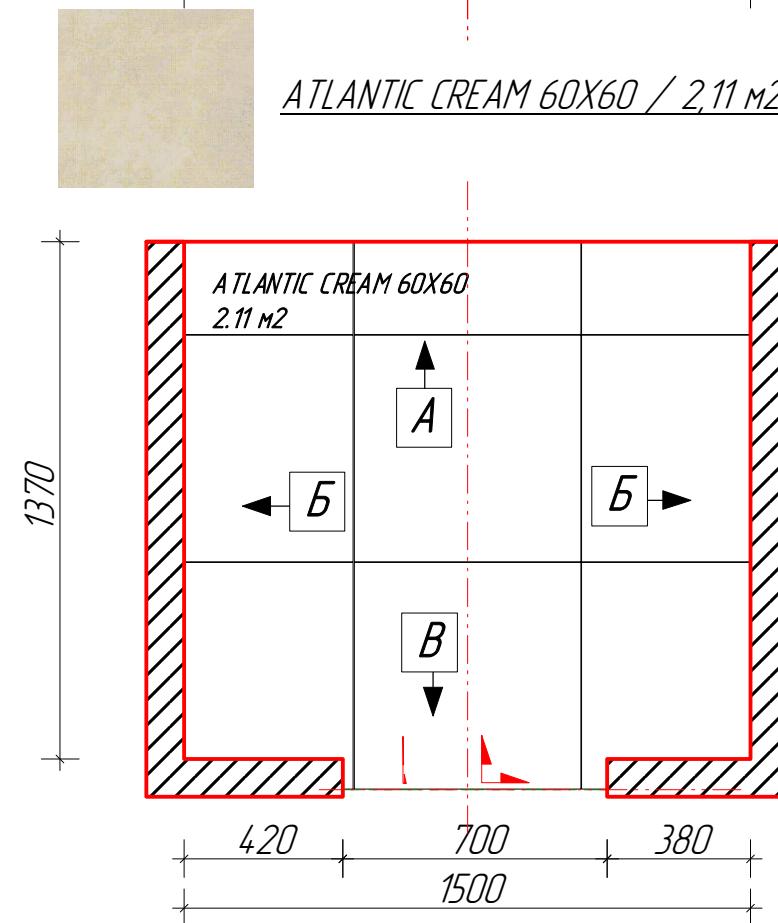

Стык покрытий устроить под дверным полотном в закрытом положении.

Условные обозначения:

	oregon-cream-wave-250x750/6,3 м ²
	oregon-cream-250x750/6,7 м ²
	oregon-фриз 20x750/ 14 шт

Изм.	Кол.уч	Лист	№док.	Подпись	Дата

Рабочий дизайн-проект интерьера квартиры

Разкладка кафеля ванной

Стадия	Лист	Листов

Разкладка кафельной плитки в ванной
Вид со стороны двери.



Разкладка кафельной плитки в ванной
Вид со стороны ванны.





Изм.	Кол.уч	Лист	№док.	Подпись	Дата	Рабочий дизайн-проект интерьера квартиры

Схема облицовки кафелем ванной Визуализация

Стадия	Лист	Листов

*Примечание: установочные размеры
уточнить и применить по ходу выполнения работ*

Вид А

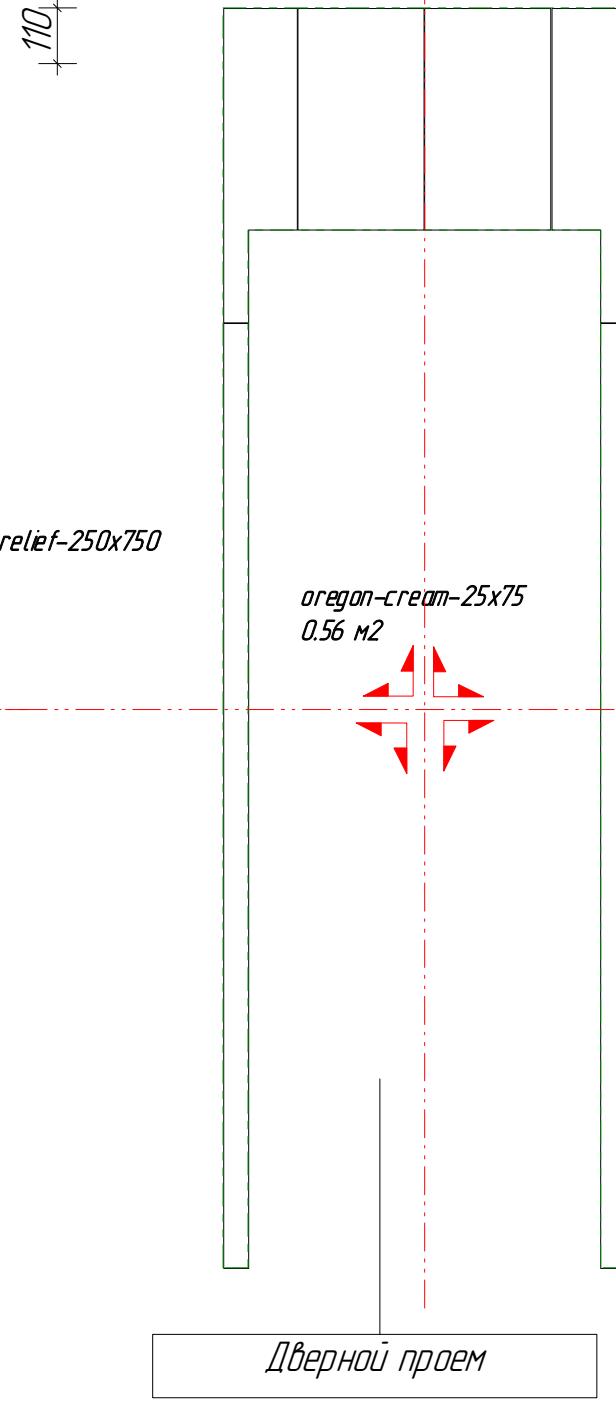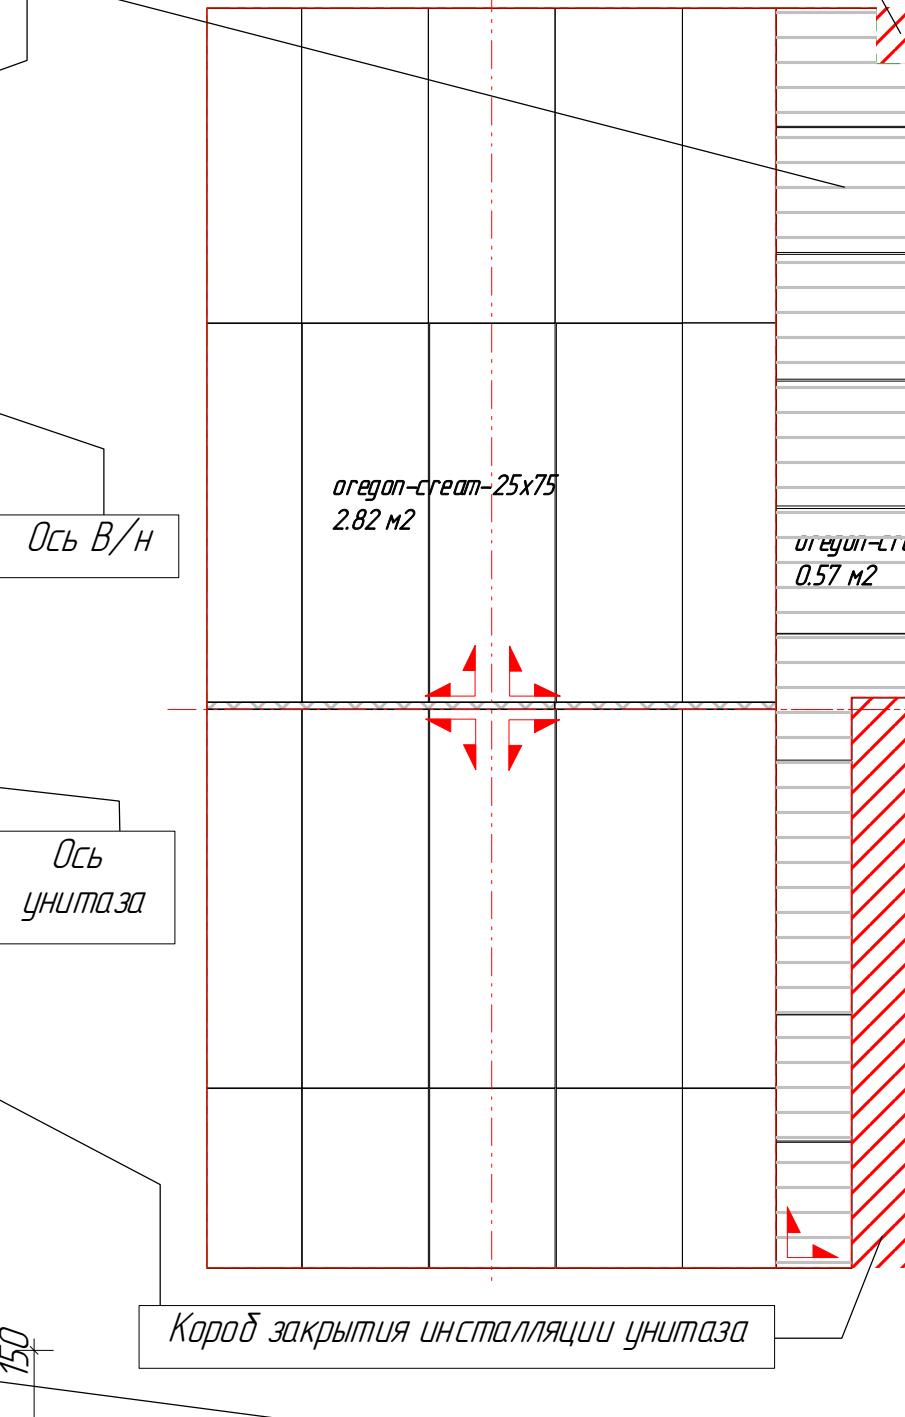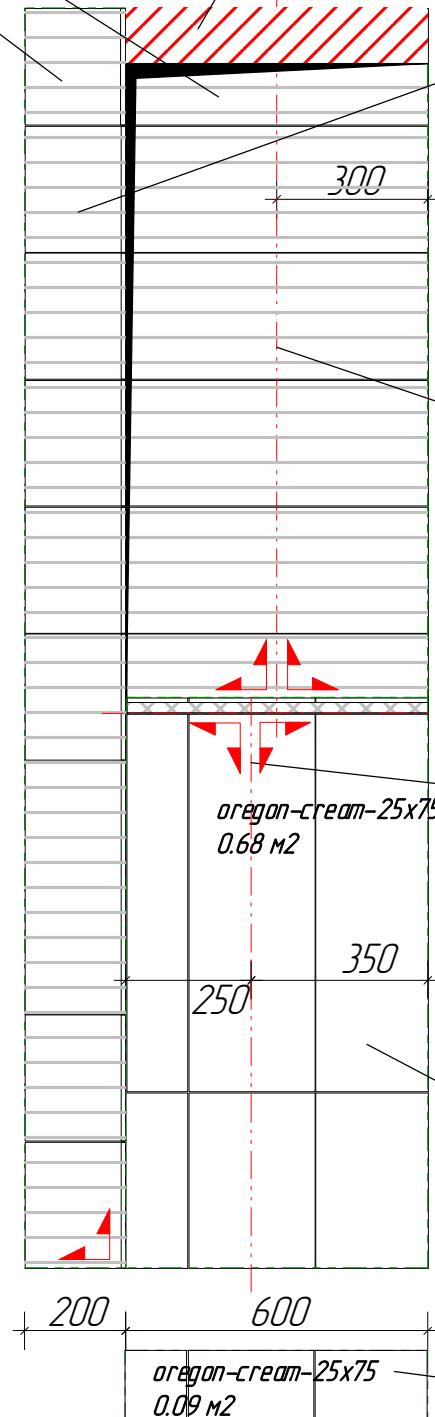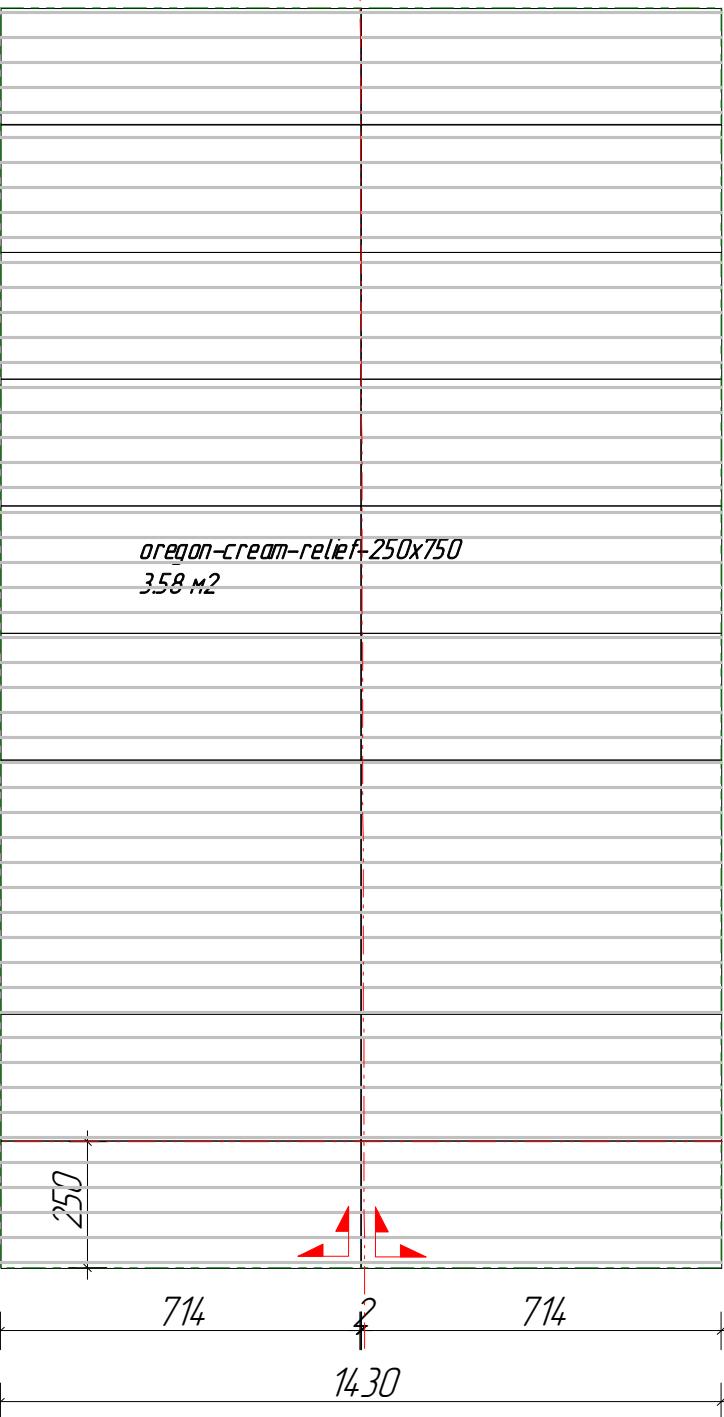

Условные обозначения:

		oregon-cream-relief-250x750/5,4 м2
		oregon-cream-250x750/4,15 м2
		oregon-фриз / 20X750 (цвет согласно предл. образцов)/3 шт

Крышка короба под инсталляцию


Изм.	Кол.уч	Лист	№док.	Подпись	Дата

*Коллекция кафельной плитки :
- CERAMIKA KONSKIE Oregon*

Рабочий дизайн-проект интерьера квартиры

Стадия	Лист	Листов

*Развертка стен
туалета.
Разкладка кафеля*

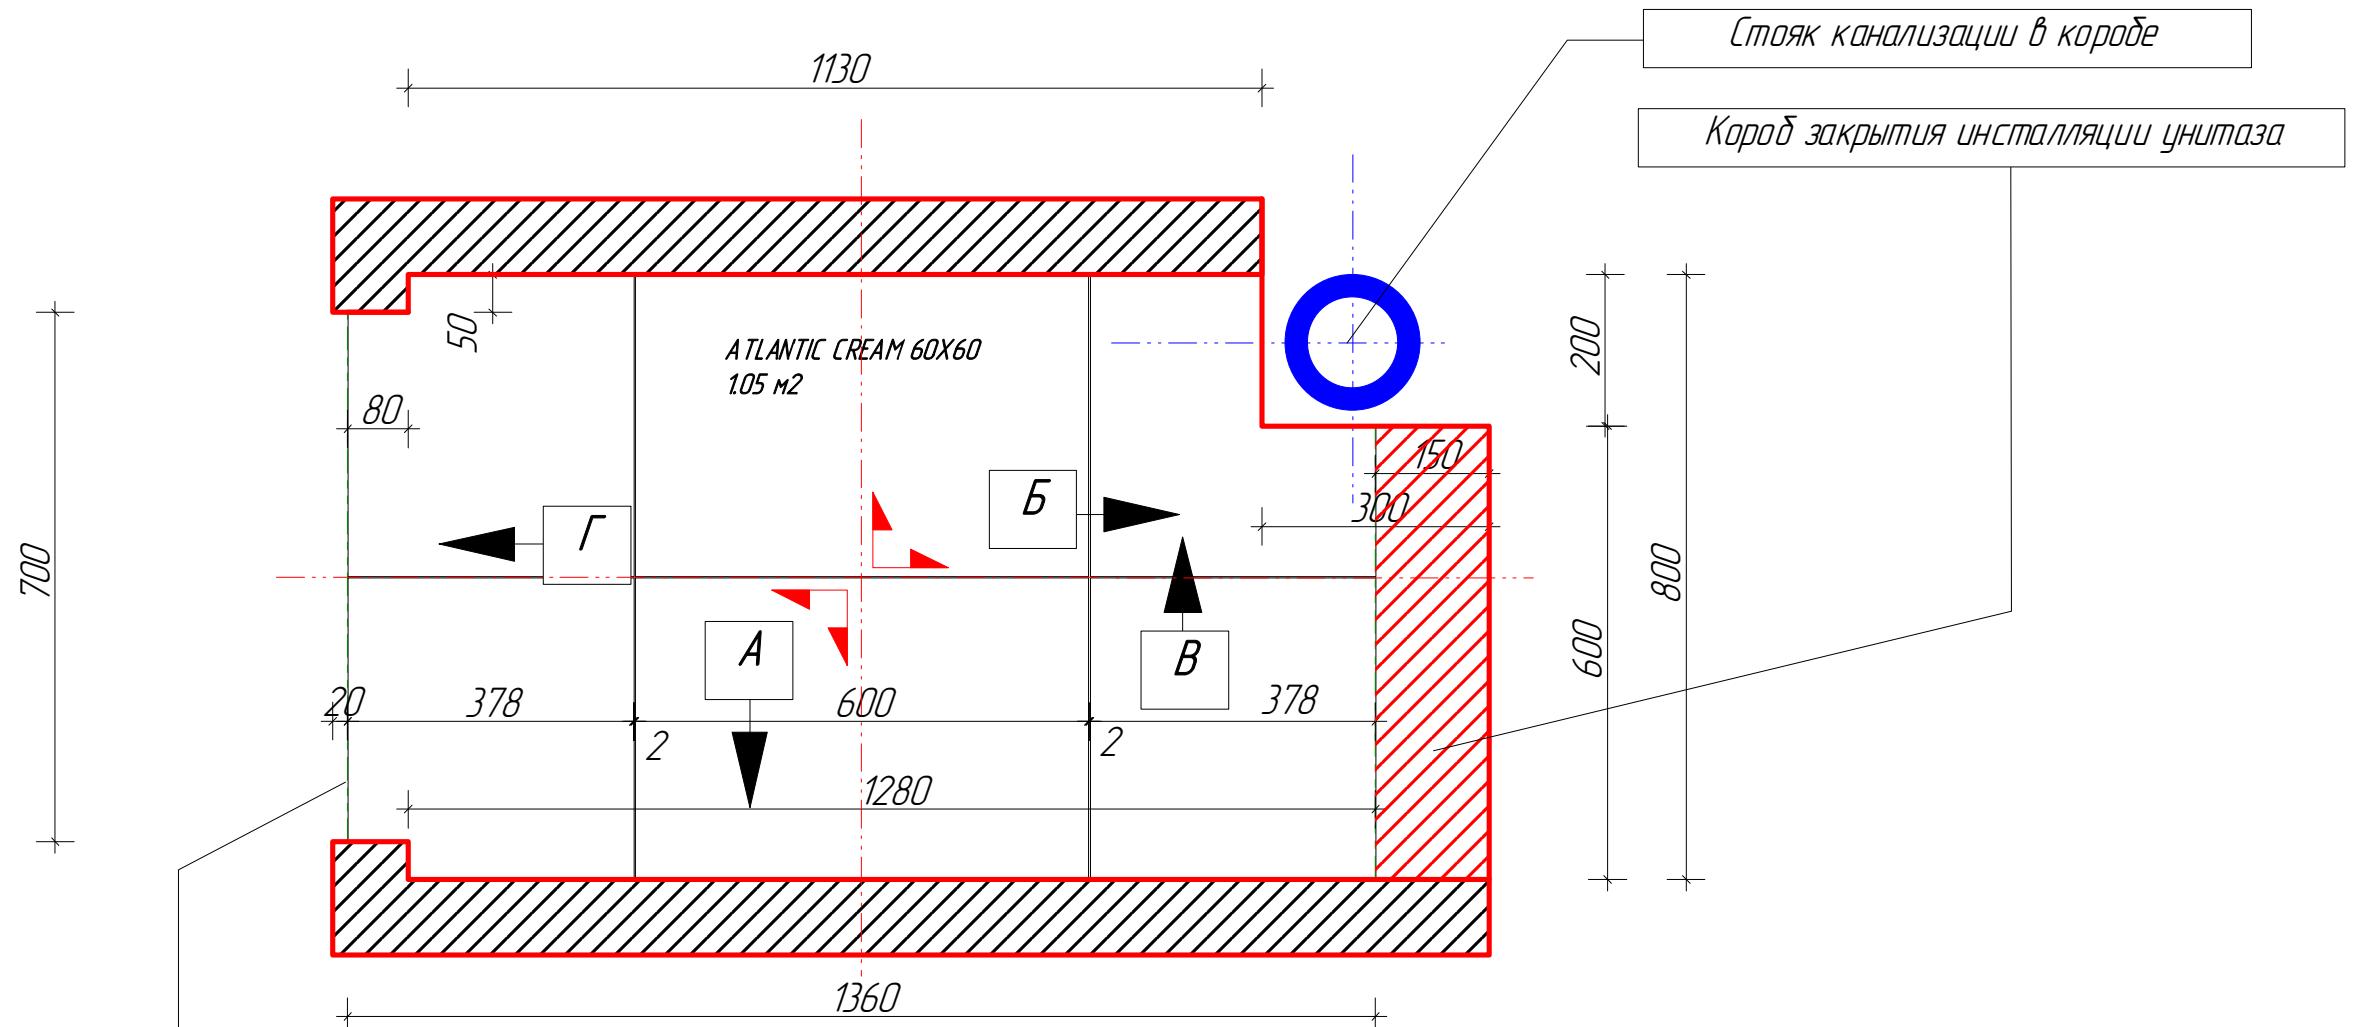

Стыковку покрытий выполнить в соответствии с перекрытием дверным полотном в закрытом состоянии.

Условные обозначения:

		CERAMIKA KONSKIE Oregon ATLANTIC CREAM 60X60/1,05 м ²
		Координаты начала и направления укладки

Изм.	Кол.уч	Лист	№док.	Подпись	Дата

Рабочий дизайн-проект интерьера квартиры

Разкладка напольной плитки туалета

Стадия	Лист	Листов



Изм.	Кол.уч	Лист	№док.	Подпись	Дата

Рабочий дизайн-проект интерьера квартиры

Схема облицовки
кафелем туалета
Визуализация

Стадия	Лист	Листов