


Экспликация помещений до перепланировки		
№	Наименование	Площадь
1	Прихожая	13
2	Ванная	4
3	Туалет	2
4	Кухня-гостиная	16
5	Комната	21
6	Комната	22
7	Балкон	4
		81 м ²

Условные обозначения	
	Существующие стены и перегородки
	Мокрая зона ванной комнаты
	Мокрая зона кухни
	Мокрая зона туалета


Примечание:
Все размеры даны от уровня чистового пола
За 0.000 принята отметка чистового пола
М 1:45
Все чертежи выполнены основываясь на обмере
сделанном по "черновым стенам и перегородкам"

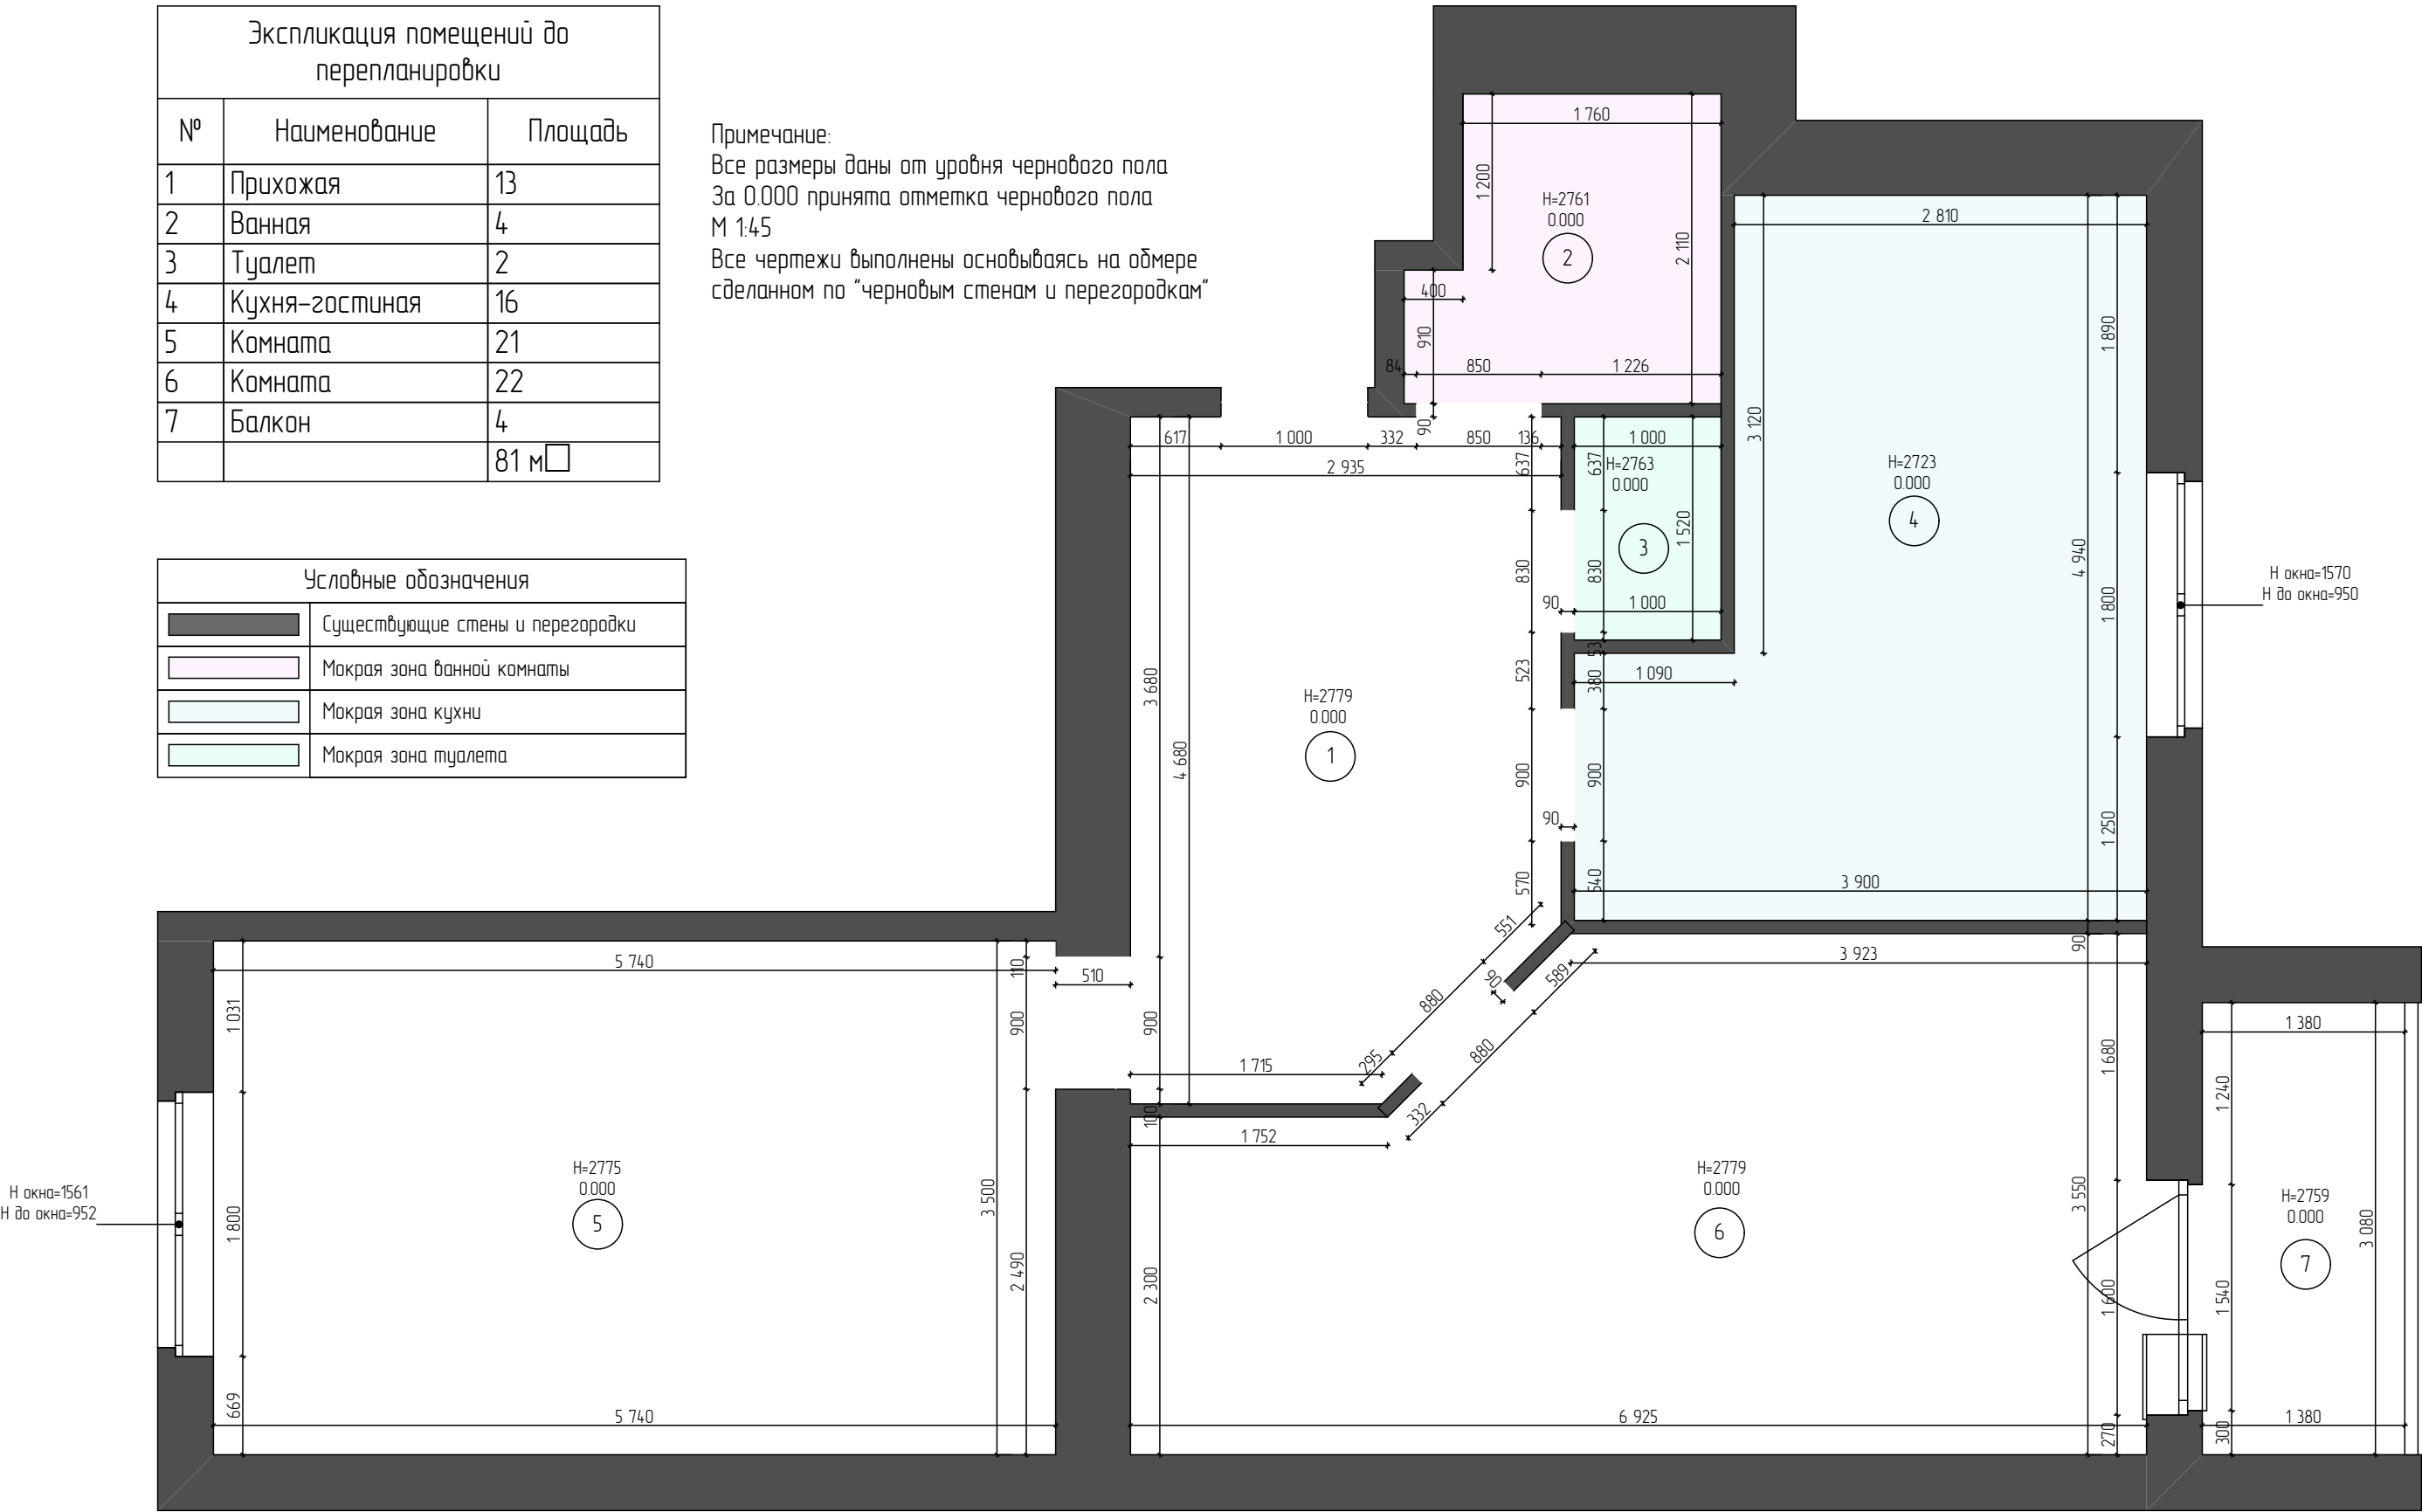

Должность	Фамилия	Подп.	Дата	Проект перепланировки квартиры в г. Харьков	Стадия	Лист	Листов
Гл. дизайнер	Сурьянинова И.А.				ДП	3	9
Разработал	Сурьянинова И.А.						
Заказчик	Андрей						
Прораб				ОБМЕРНЫЙ ПЛАН		SI Interior Design	

Условные обозначения	
	Существующие стены
	Существующие перегородки
	Демонтируемые перегородки


Примечание:
Все размеры даны от уровня чернового пола
М 1:45
Все чертежи выполнены основываясь на обмере
сделанном по "черновым стенам и перегородкам"

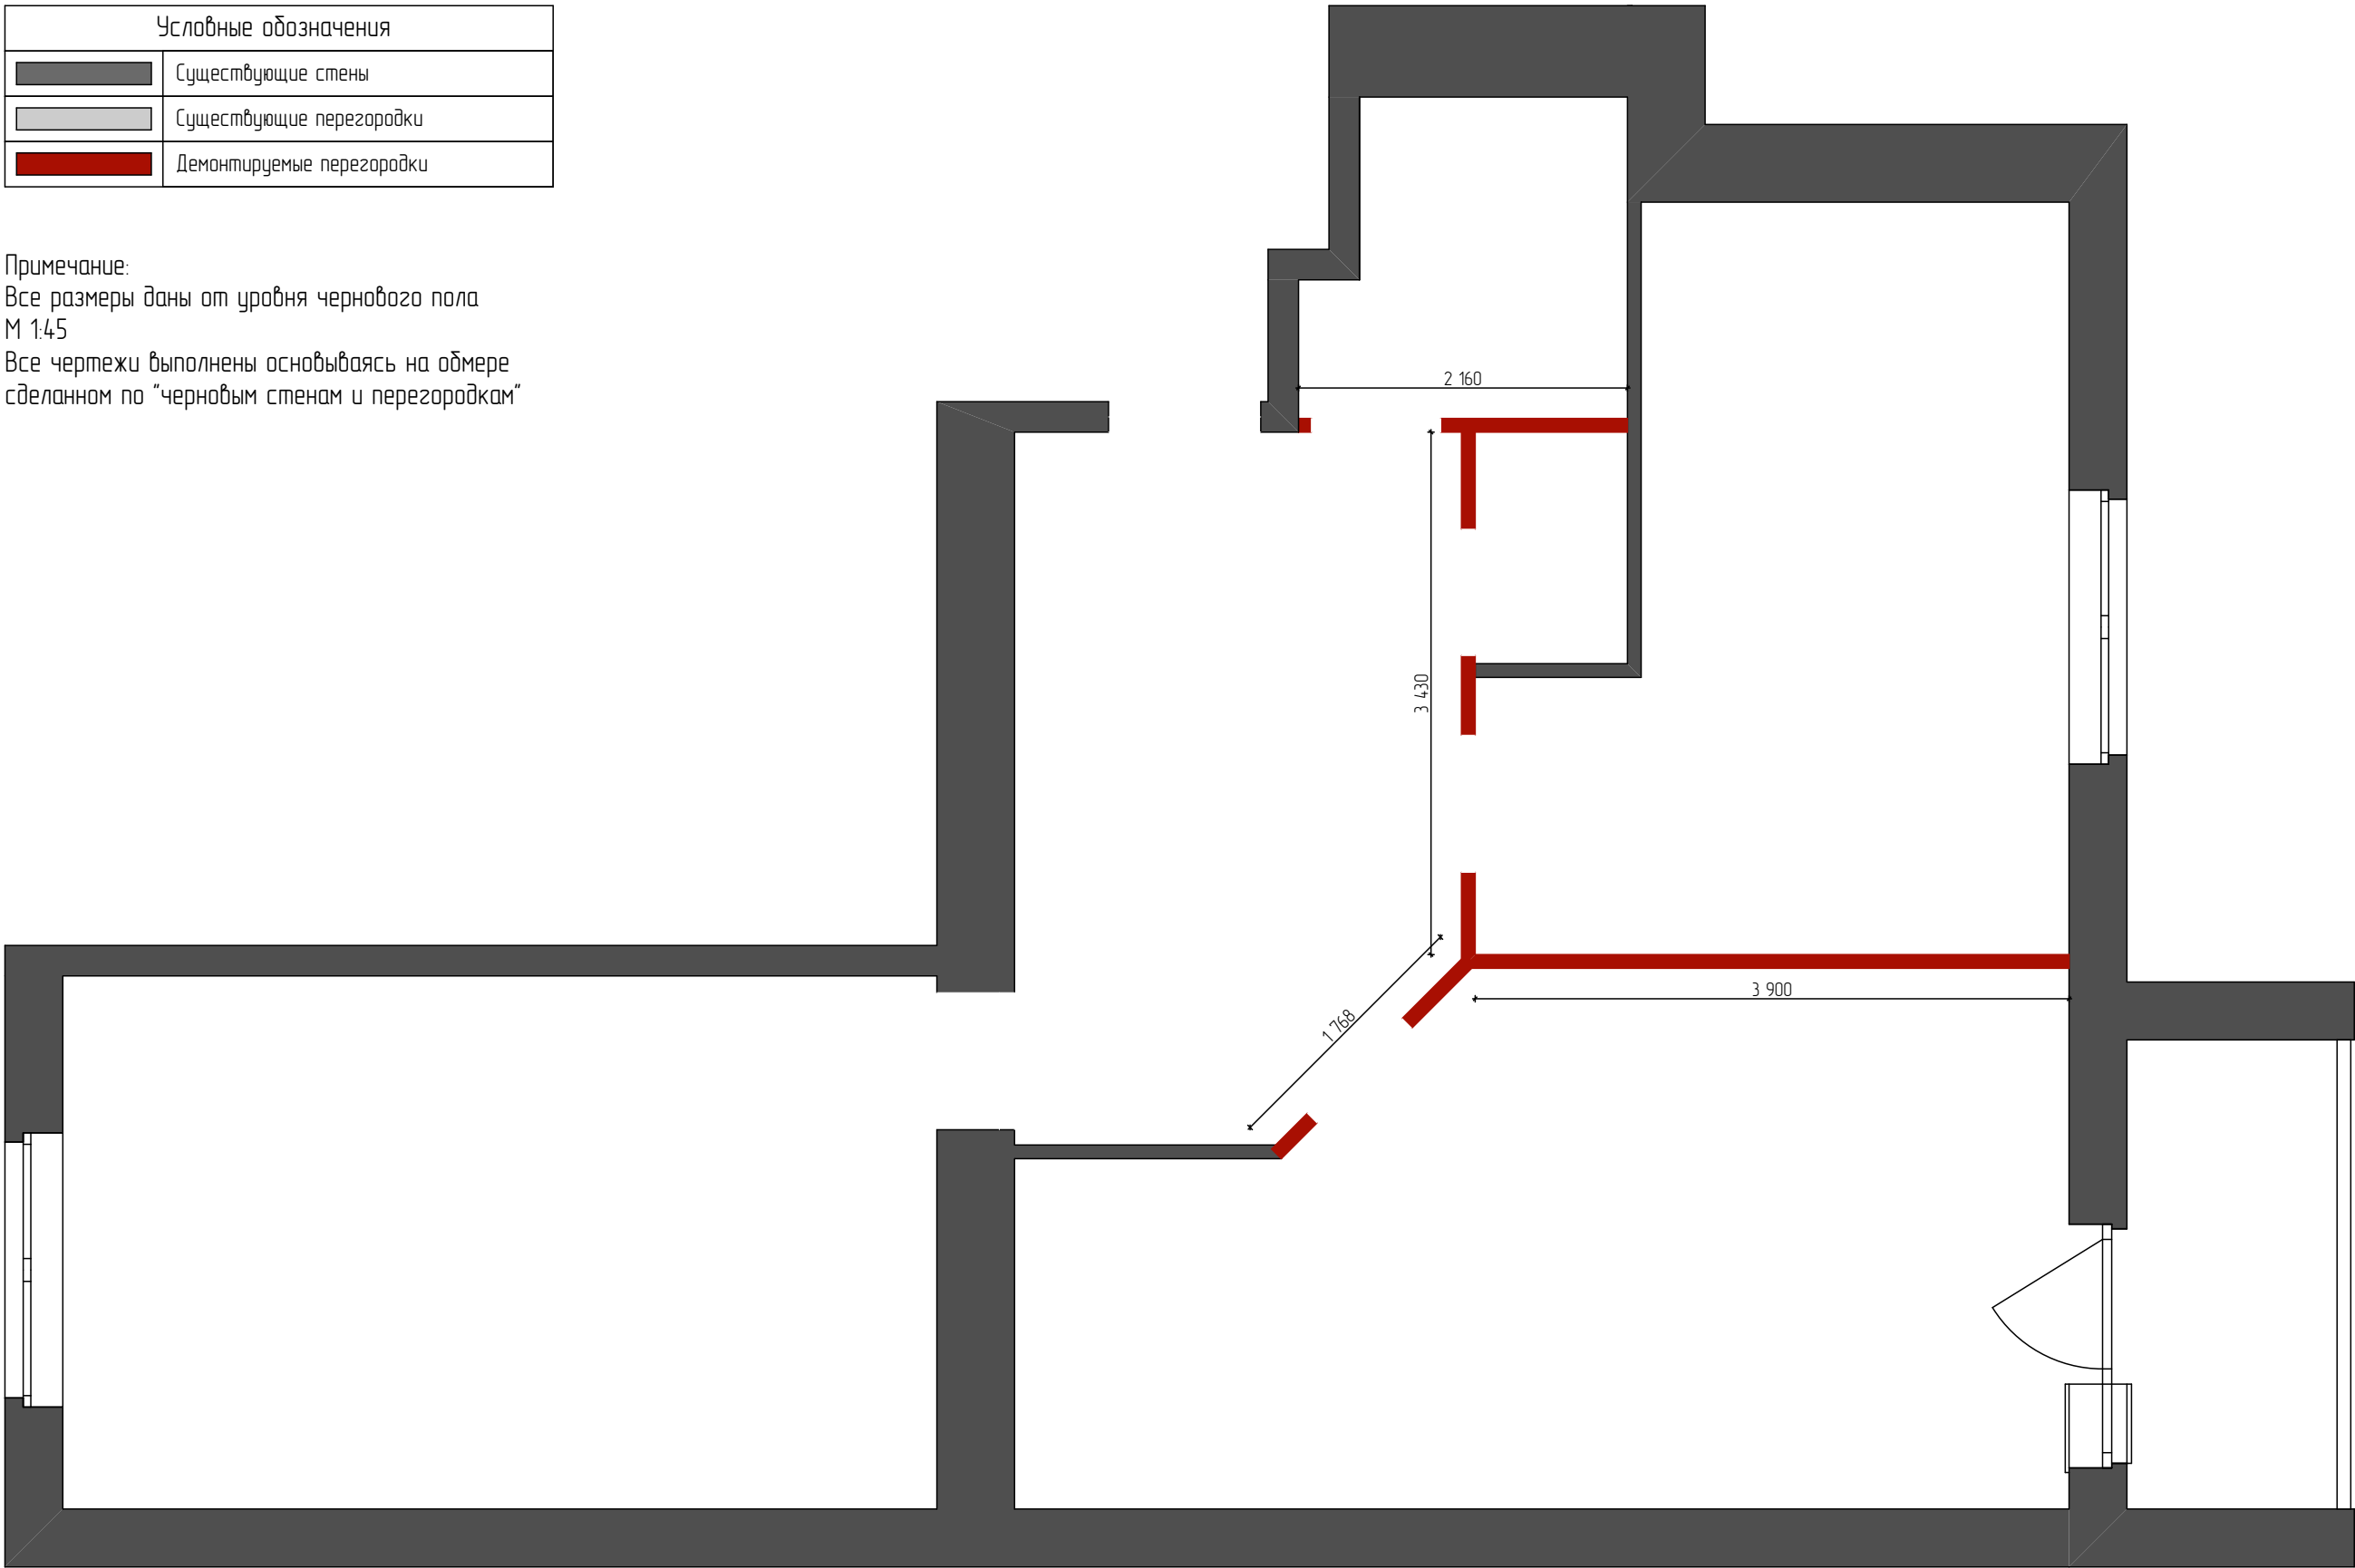

Должность	Фамилия	Подп.	Дата	Проект перепланировки квартиры в г. Харьков	Стадия	Лист	Листов
Гл. дизайнер	Сурьянинова И.А.				ДП	4	9
Разработал	Сурьянинова И.А.			ПЛАН ДЕМОНТАЖА			SI Interior Design
Заказчик	Андрей						
Прораб							


Условные обозначения	
	Существующие стены
	Существующие перегородки
	Возводимые перегородки

Примечание:
Все размеры даны от уровня чистого пола
Размеры даны без учета всех финишных отделок
Предусмотреть все необходимые закладные под навесную мебель на стенах
Размеры дверных проемов зависят от выбранной модели дверей
Предусмотреть гидроизоляцию пола во влажных помещениях с заведением на стены
Выдержать углы смежных стен 90°
Конструкцию стены за унитазом с бачком скрытого монтажа зашить после установки инсталляции (бачка).
М 1:45
Все чертежи выполнены основываясь на обмере сделанном по "черновым стенам и перегородкам"

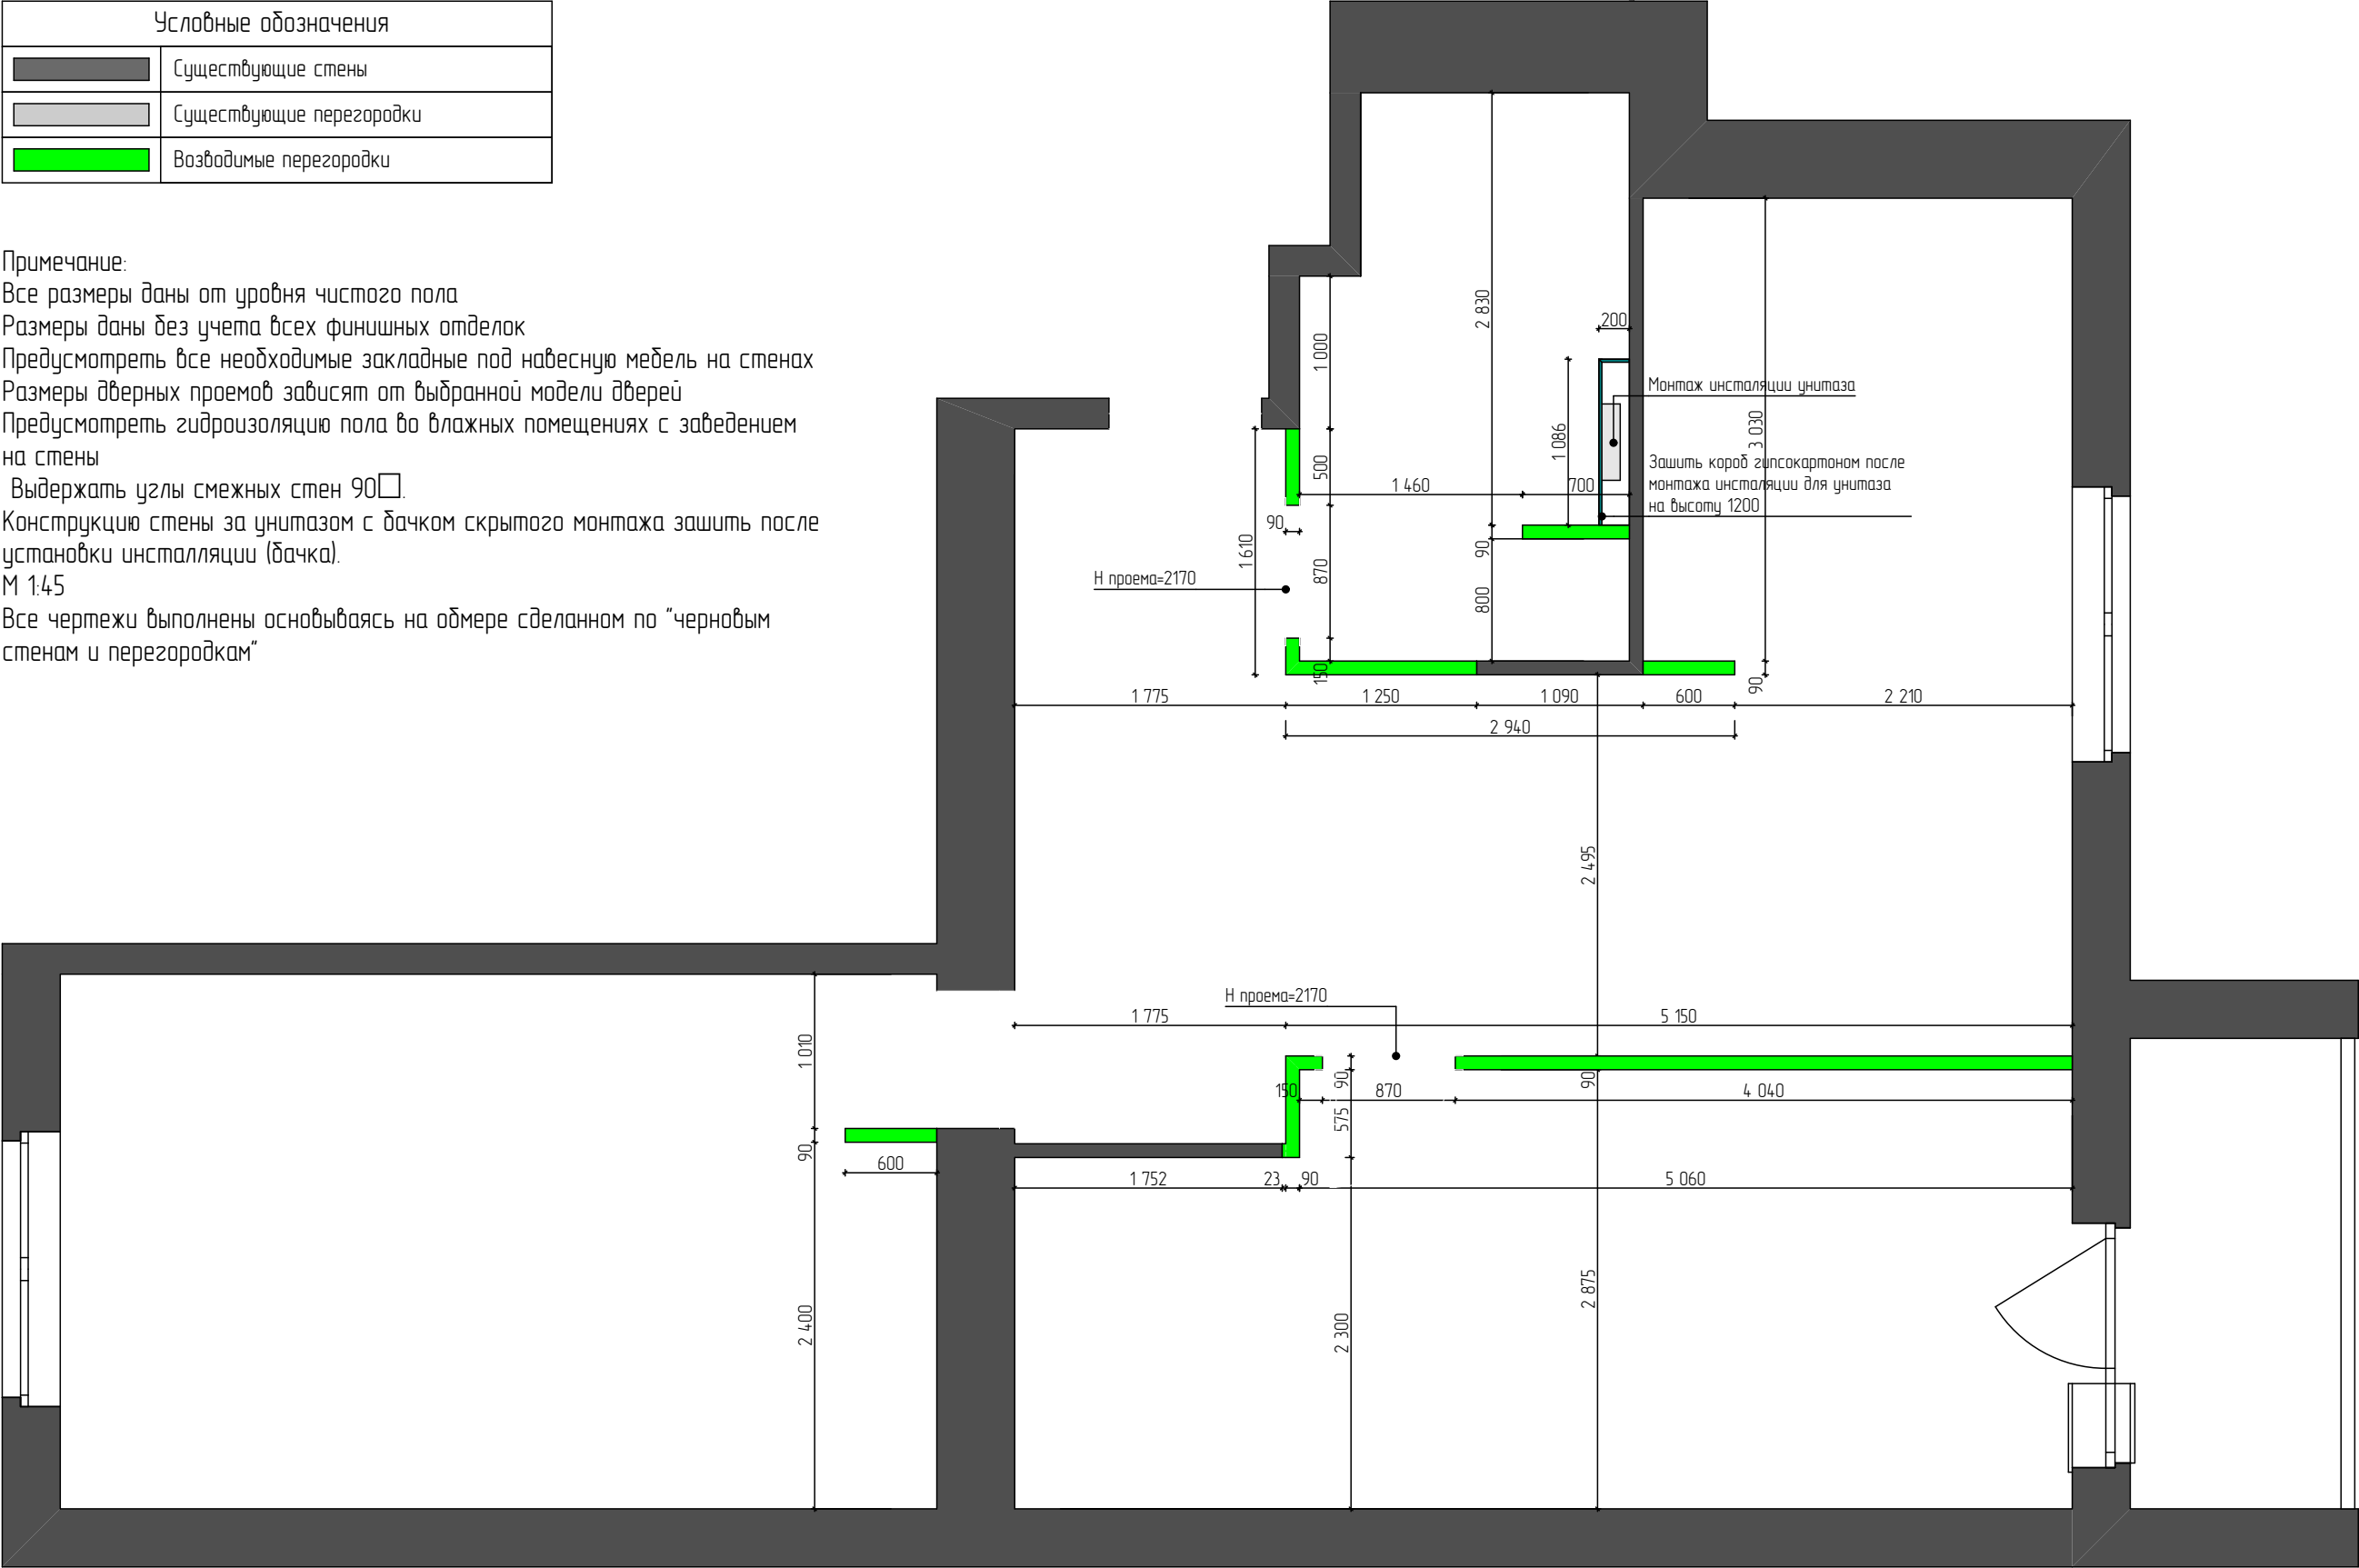


Должность	Фамилия	Подп.	Дата	Проект перепланировки квартиры в г. Харьков	Стадия	Лист	Листов
Гл. дизайнер	Сурьянинова И.А.				ДП	5	9
Разработал	Сурьянинова И.А.			ПЛАН МОНТАЖА			SI Interior Design
Заказчик	Андрей						
Прораб							

Экспликация помещений после перепланировки		
№	Наименование	Площадь
1	Прихожая	8
2	Санузел	8
3	Кухня-гостиная	22
4	Спальня	15
5	Гардеробная	4
6	Балкон	4
7	Детская	20
		81 м ²

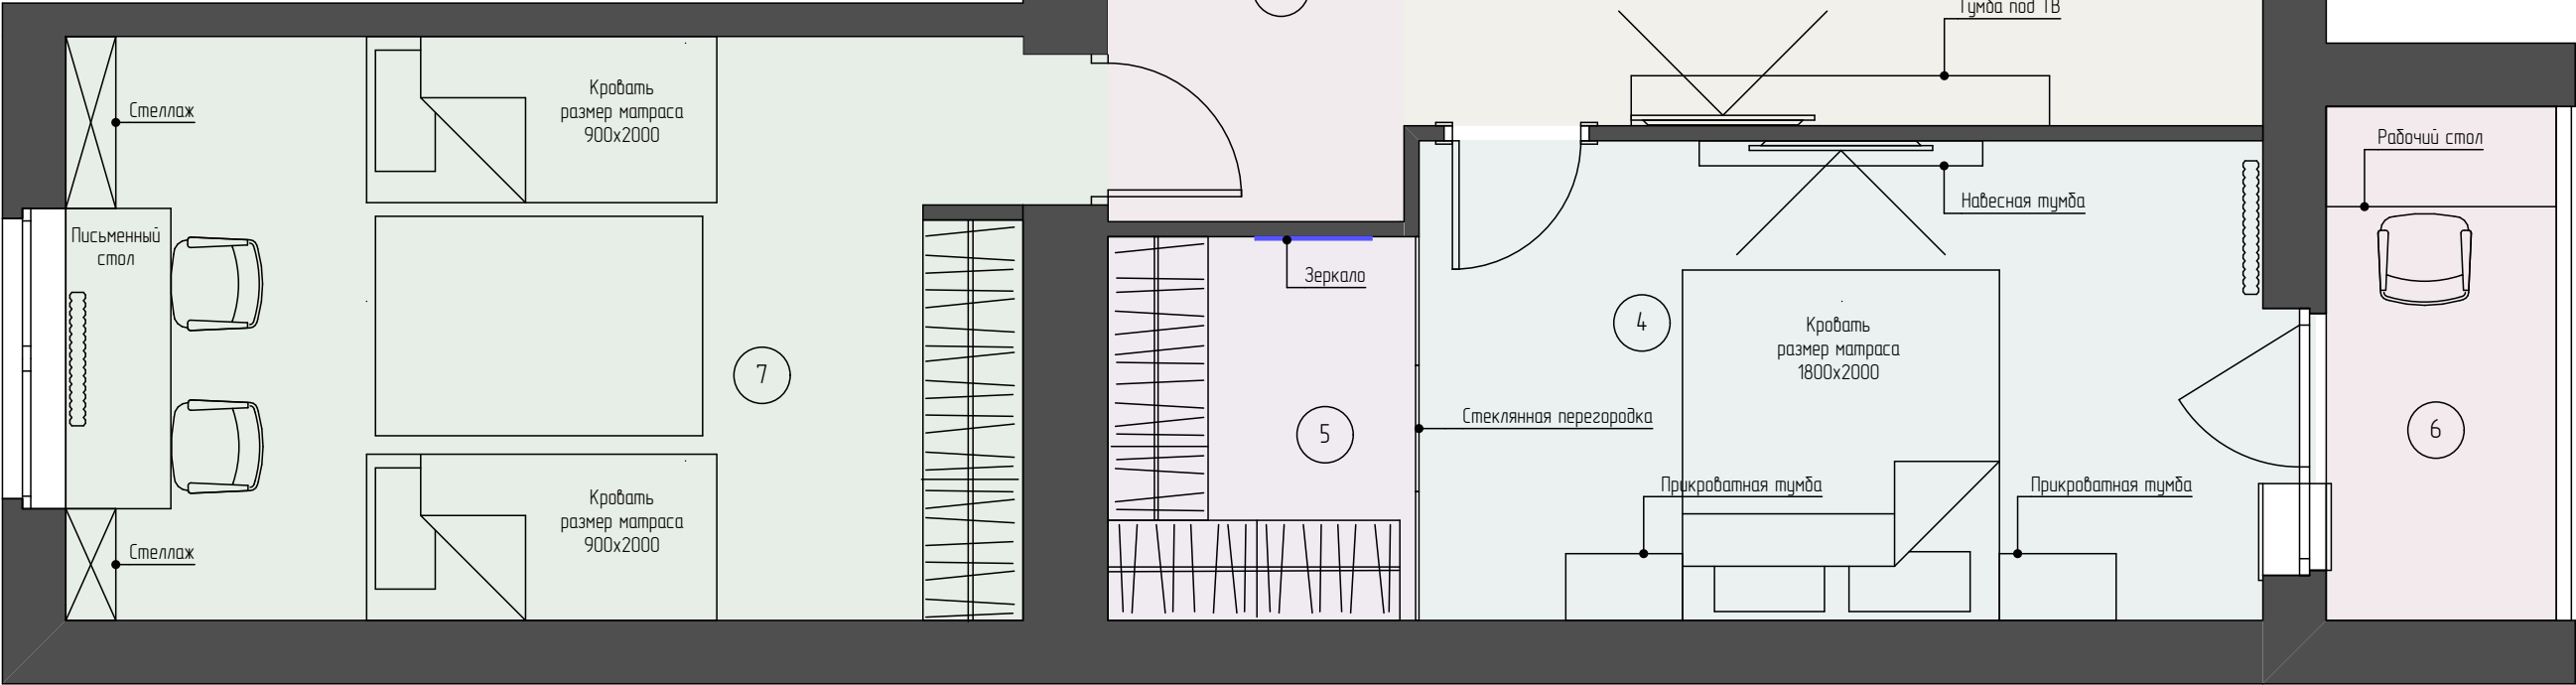


Должность	Фамилия	Подп.	Дата	Проект перепланировки квартиры в г. Харьков	Стадия	Лист	Листов
Гл. дизайнер	Сурьянинова И.А.				ДП	6	9
Разработал	Сурьянинова И.А.			ПЛАН РАССТАНОВКИ МЕБЕЛИ			SI Interior Design
Заказчик	Андрей						
Прораб							

Примечание:
Размеры даны без учета всех финишных отделок
Все размеры уточнить по месту после выполнения черновых
отделочных работ.
Размеры, привязки и характеристики кухонного гарнитура
согласовать со специалистами после выбора модели.
Предусмотреть люки скрытого монтажа для доступа к коммуникациям,
размещение уточнить по месту.
М 1:45




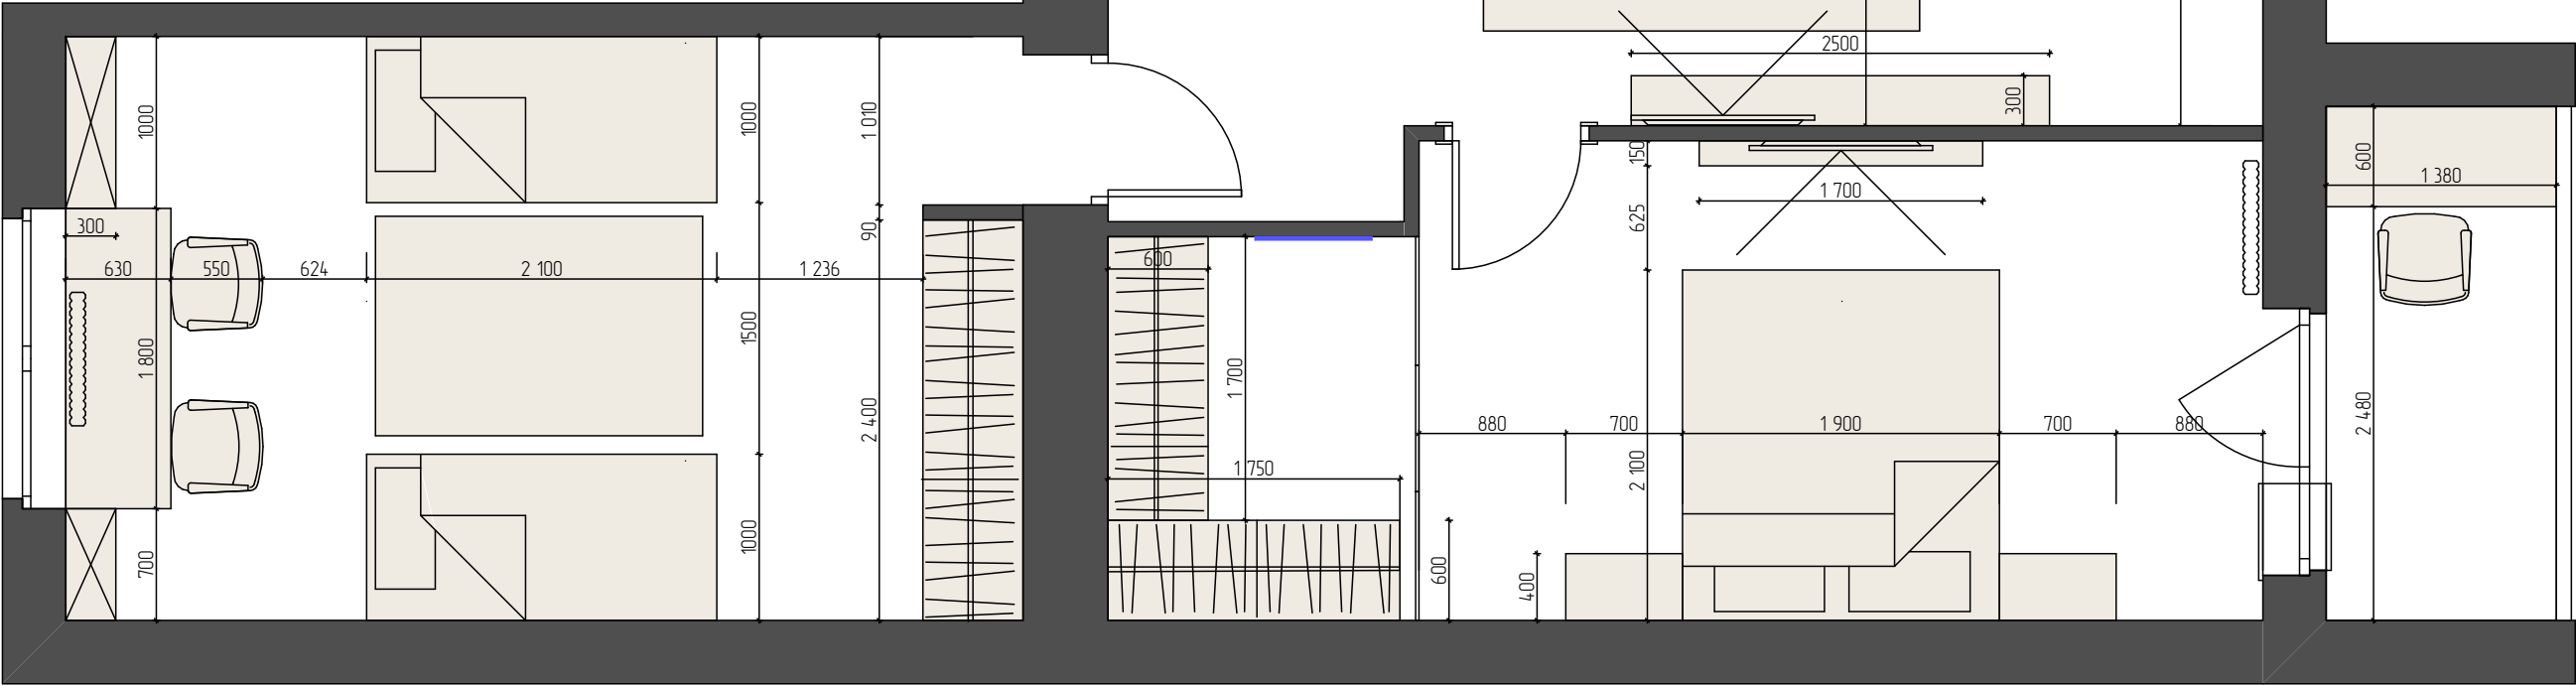


Должность	Фамилия	Подп.	Дата	Проект перепланировки квартиры в г. Харьков	Стадия	Лист	Листов
Гл. дизайнер	Сурьянинова И.А.				ДП	7	9
Разработал	Сурьянинова И.А.			ПЛАН РАССТАНОВКИ МЕБЕЛИ С РАЗМЕРАМИ			
Заказчик	Андрей						
Прораб							

Примечание:
Подключение сантехнического оборудования согласно техническим
картам, полученным от поставщика
Размеры даны без учета всех финишных отделок
Все размеры уточнить по месту после выполнения черновых
отделочных работ
Предусмотреть люки скрытого монтажа для доступа к коммуникациям,
размещение уточнить по месту.
М 1:45

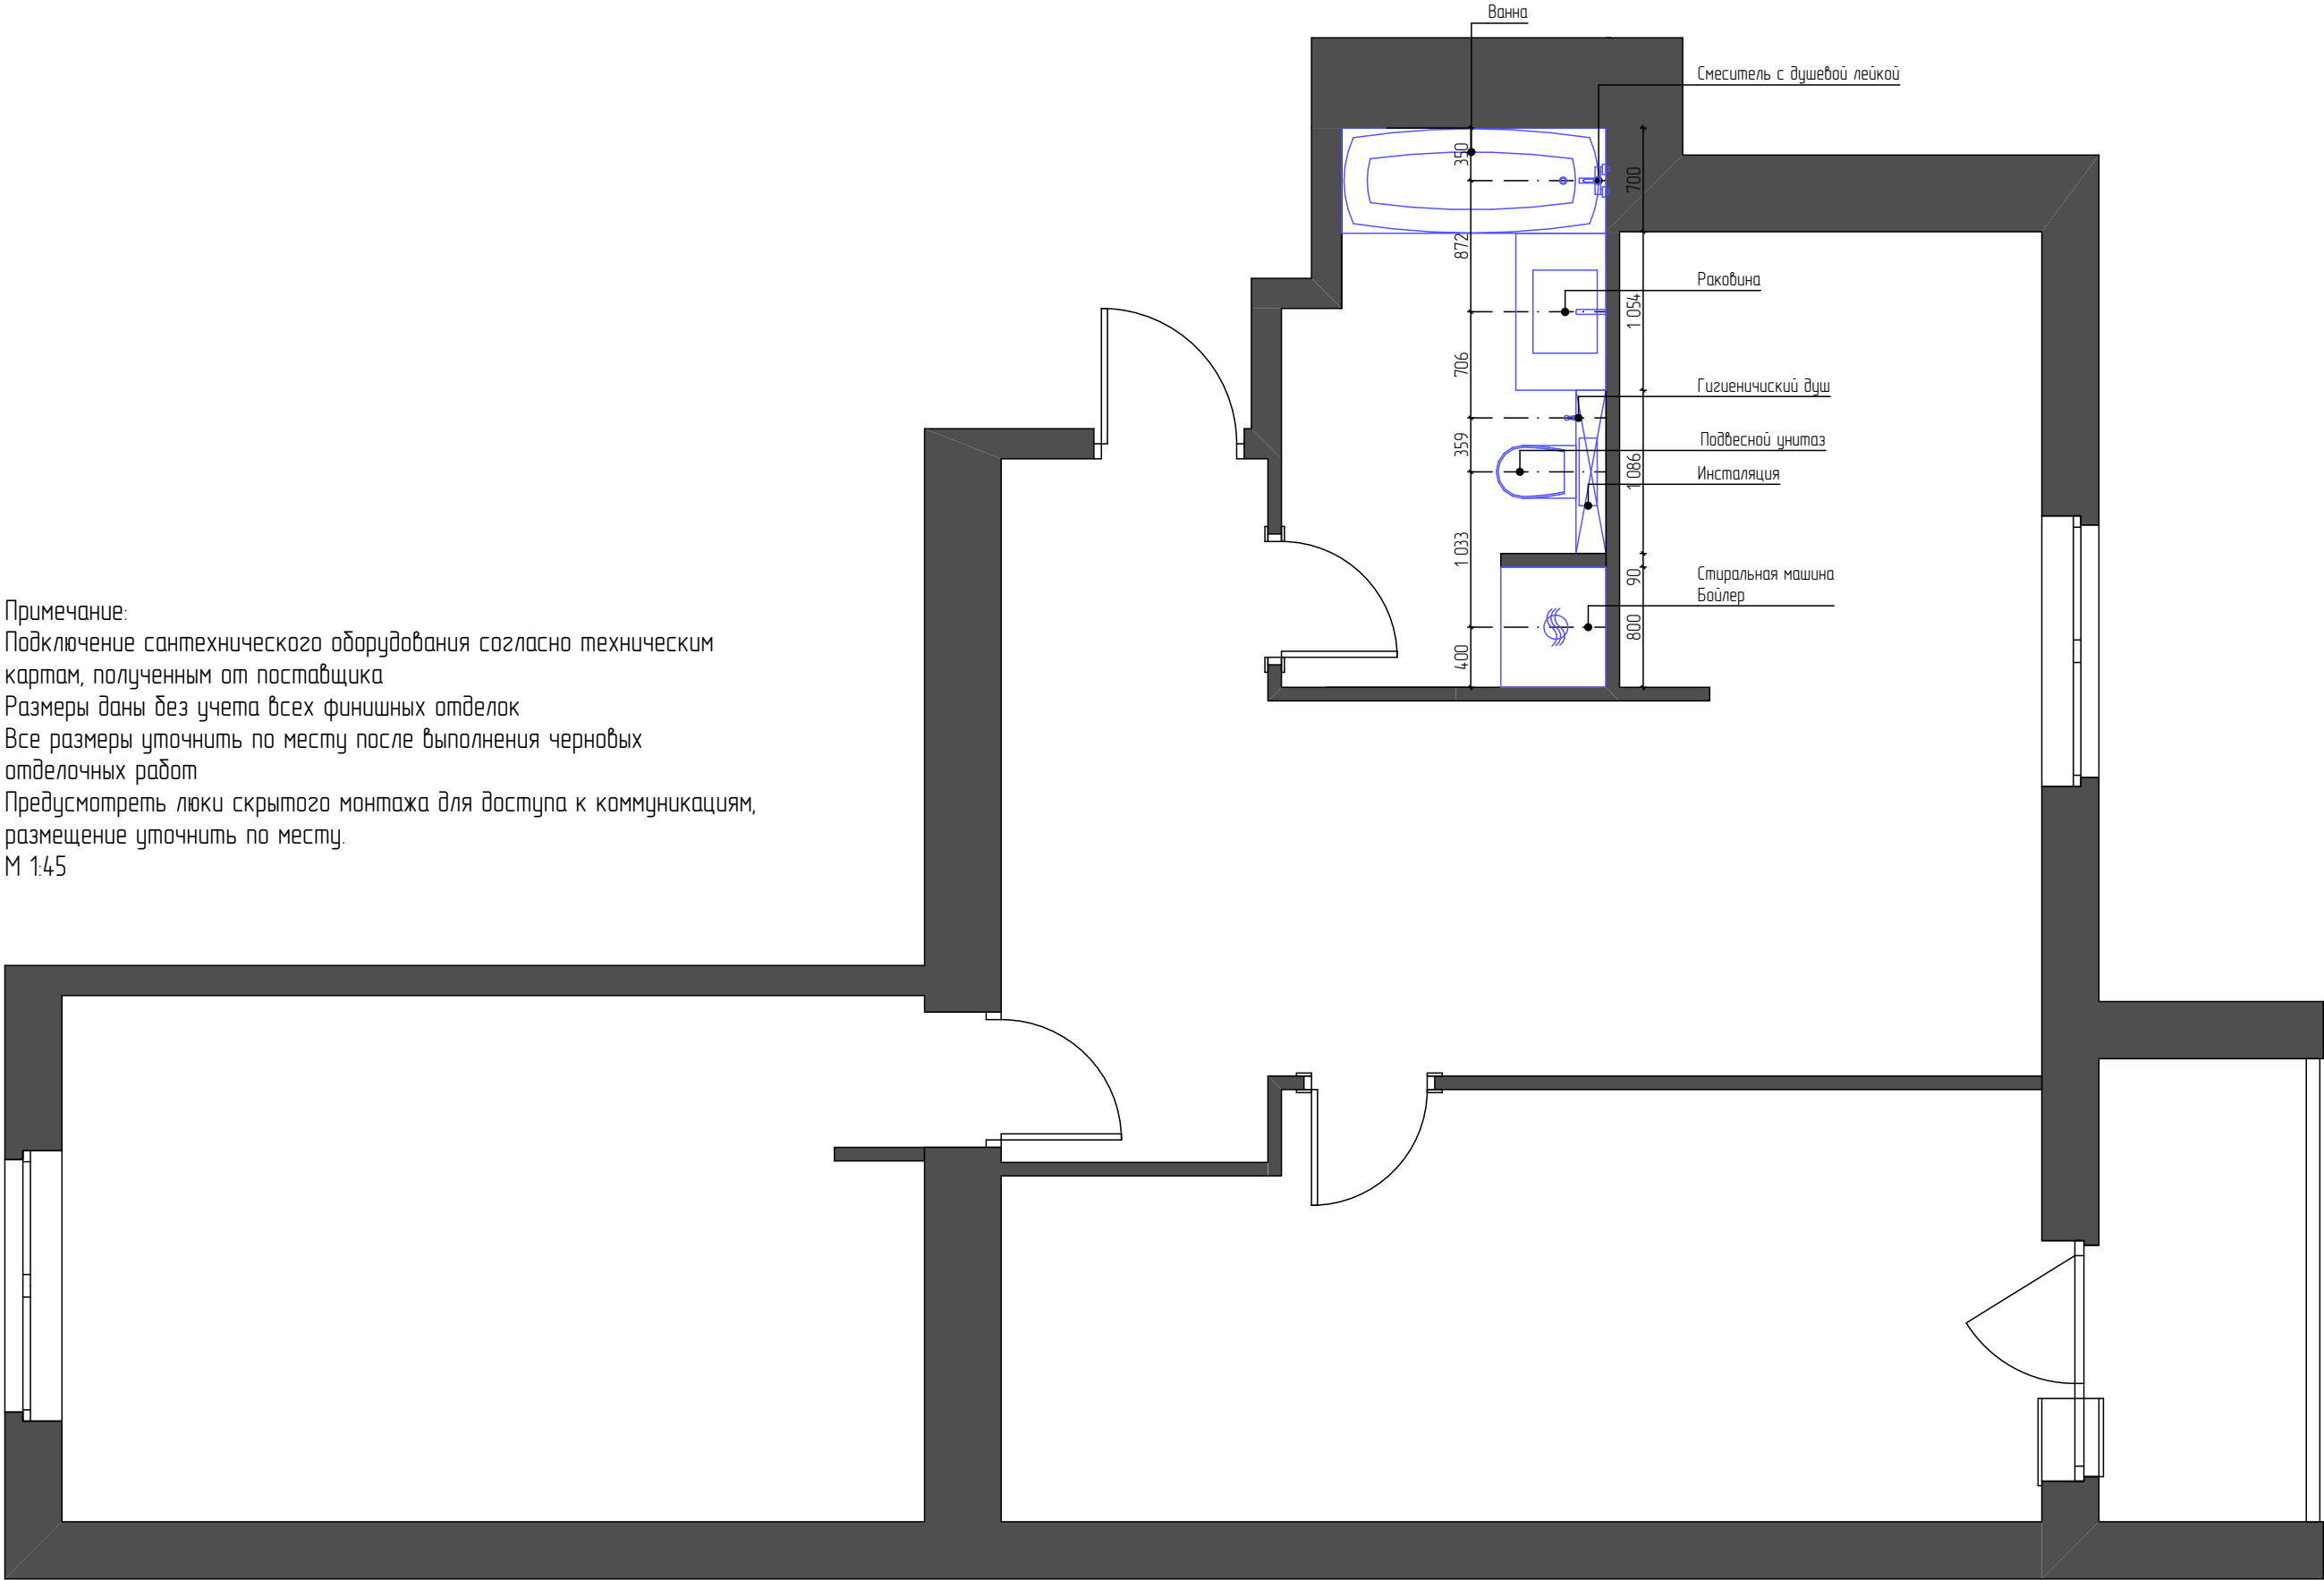

Должность	Фамилия	Подп.	Дата	Проект перепланировки квартиры в г. Харьков	Стадия	Лист	Листов
Гл. дизайнер	Сурьянинова И.А.				ДП	8	9
Разработал	Сурьянинова И.А.			СХЕМА РАЗМЕЩЕНИЯ САНТЕХПРИБОРОВ В САНУЗЛЕ		SI Interior Design	
Заказчик	Андрей						
Прораб							

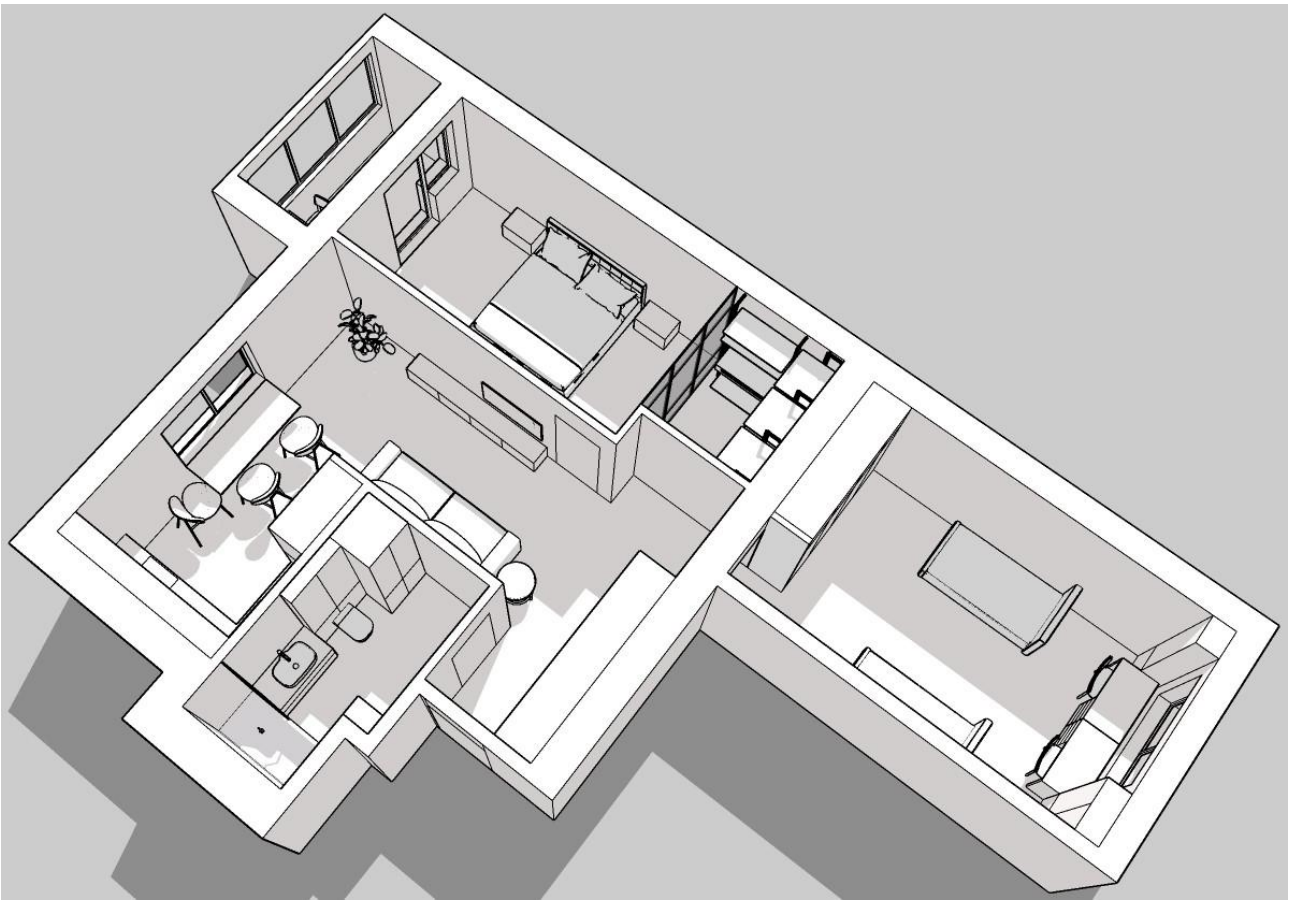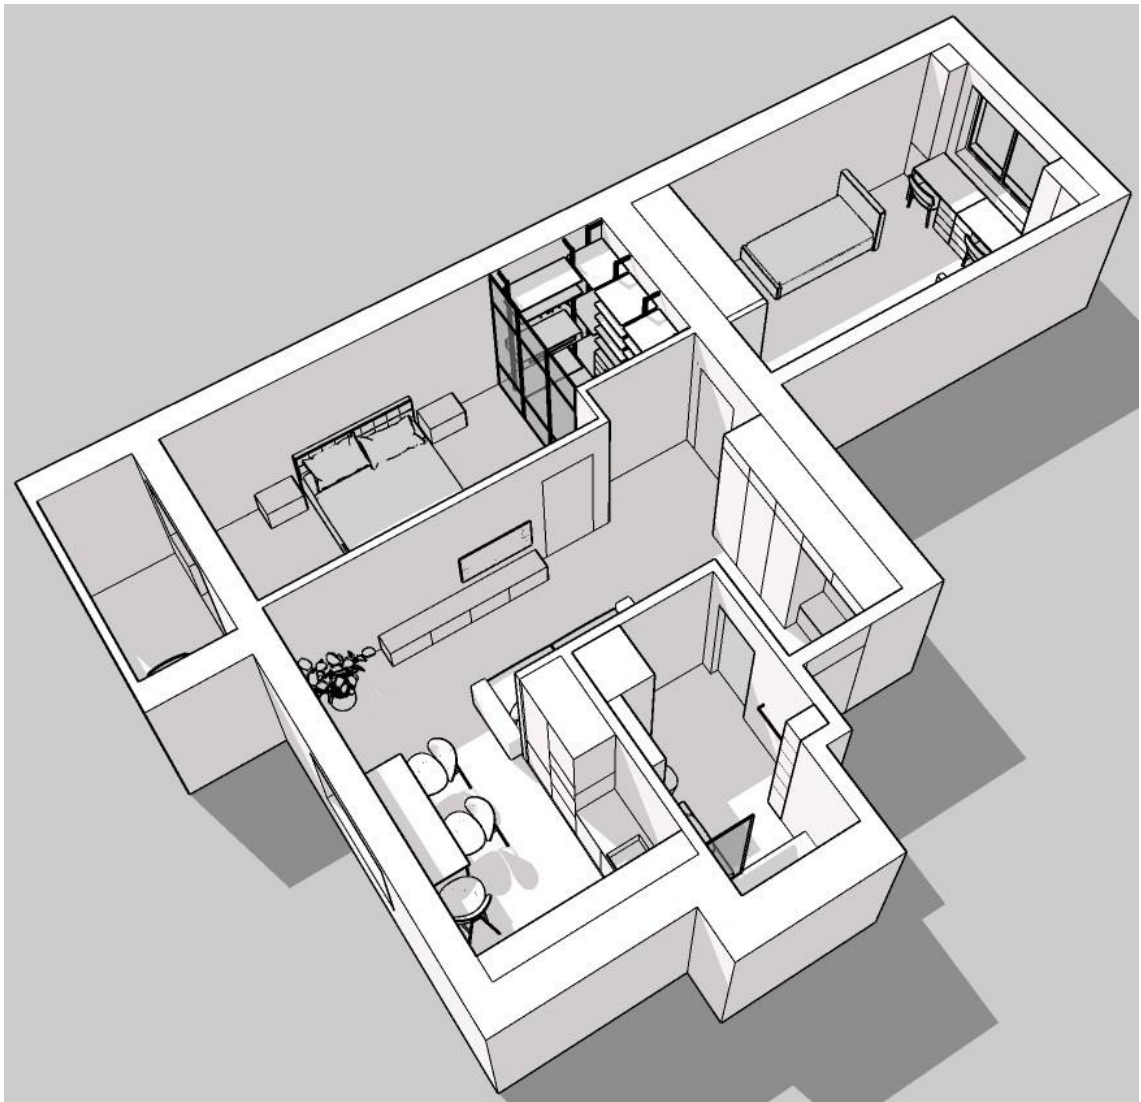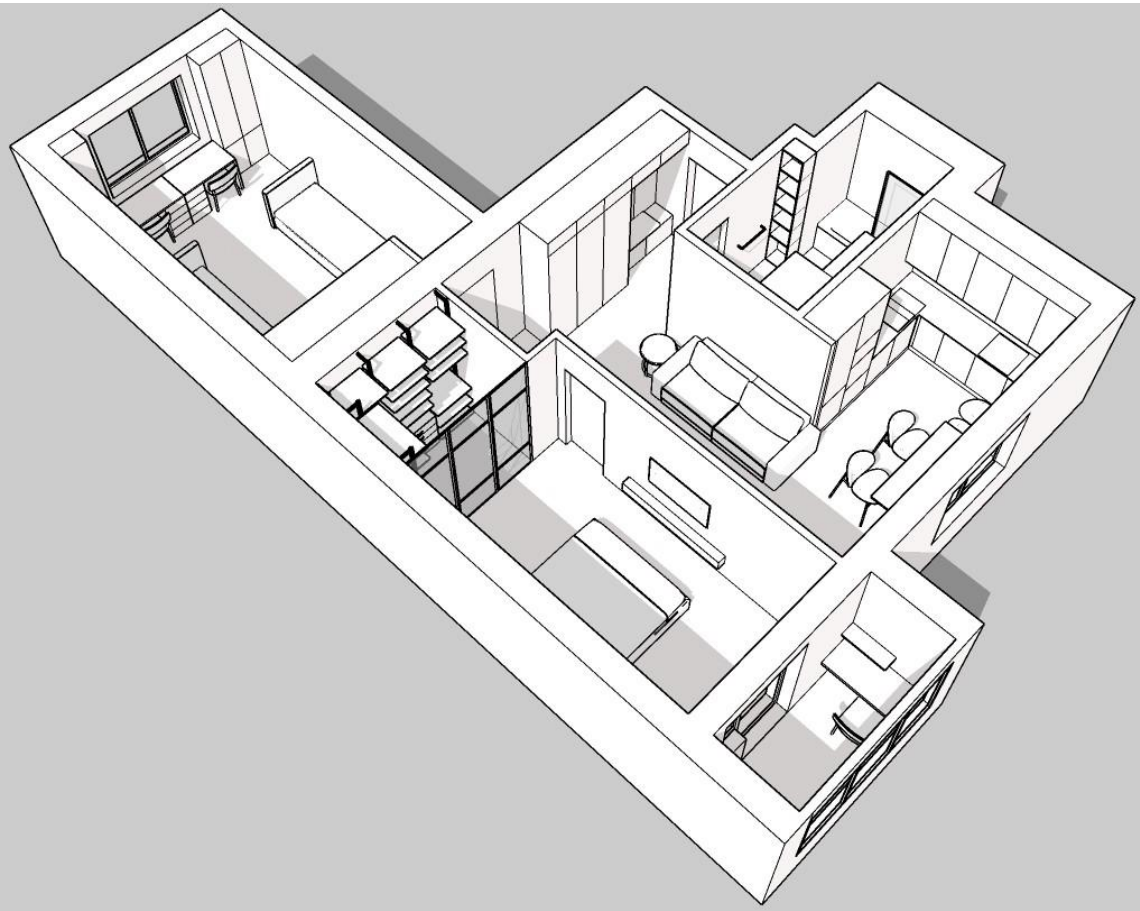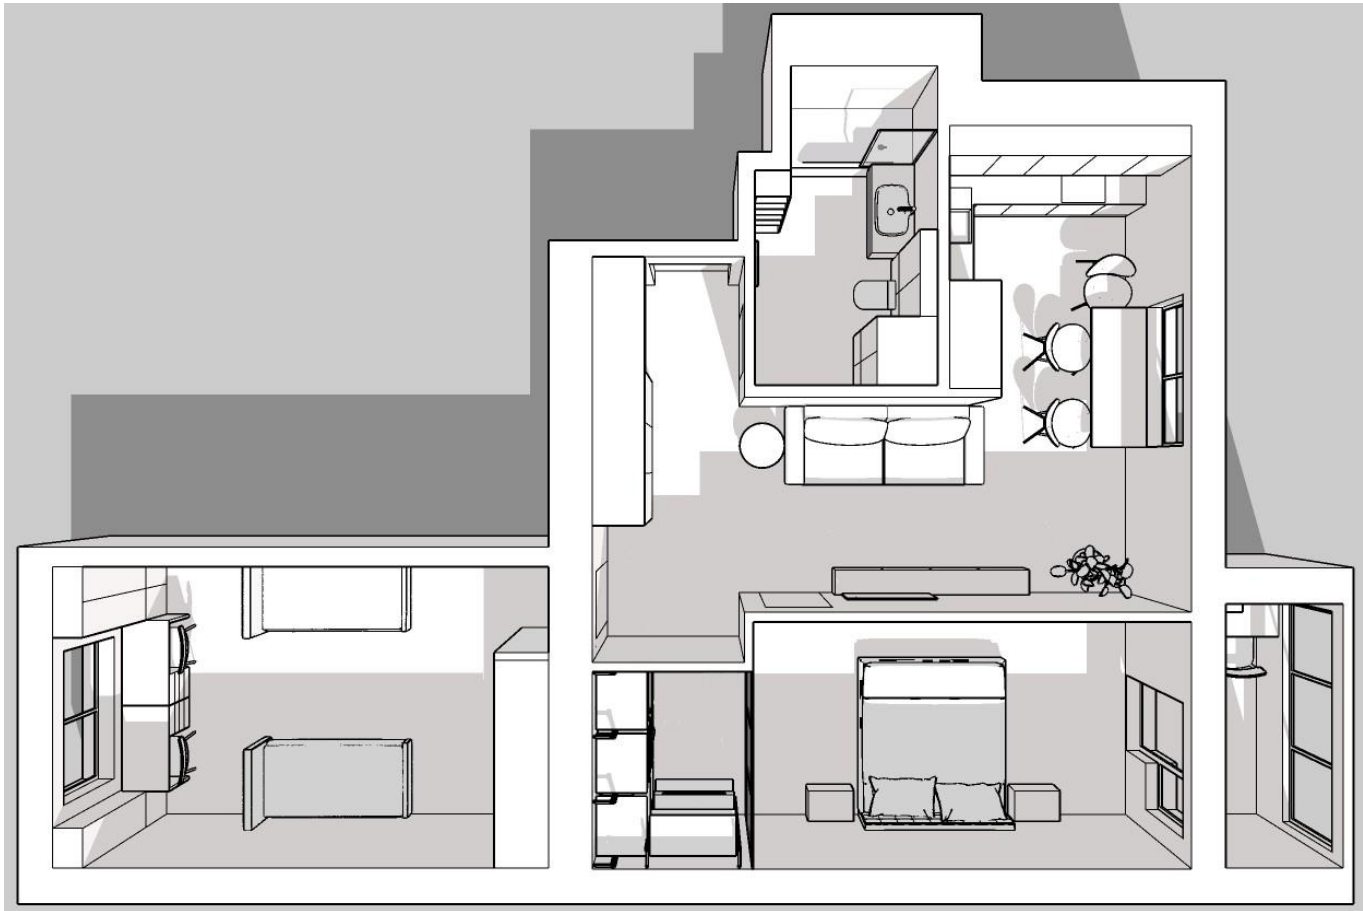

Должность	Фамилия	Подп.	Дата	Проект перепланировки квартиры в г. Харьков	Стадия	Лист	Листов
Гл. дизайнер	Сурьянинова И.А.				ДП	9	9
Разработал	Сурьянинова И.А.						
Заказчик	Андрей			ПЛАН ОБЩИЙ ВИД		SI Interior Design	
Прораб							