




Фасад в осях 1-2 для КП  
М 1 : 100

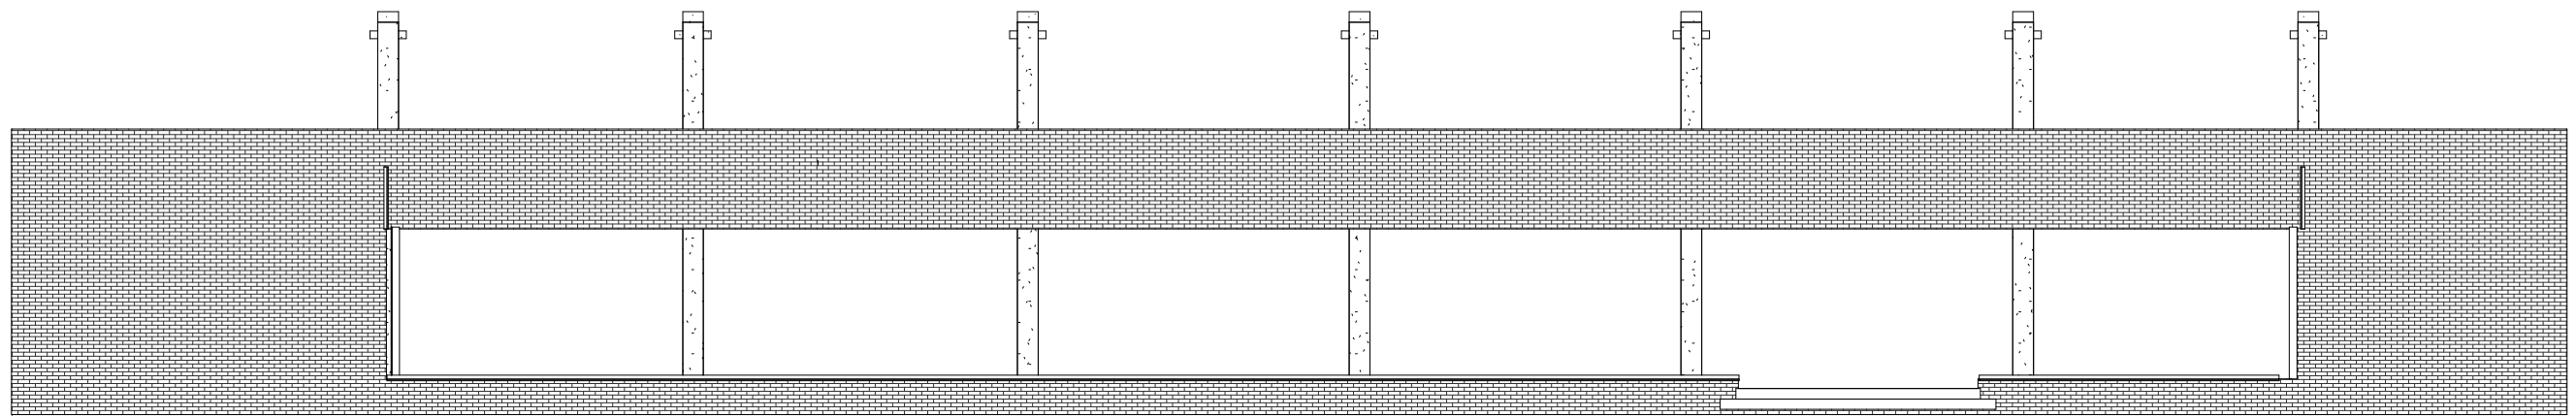


Фасад в осях 1-2  
М 1 : 100

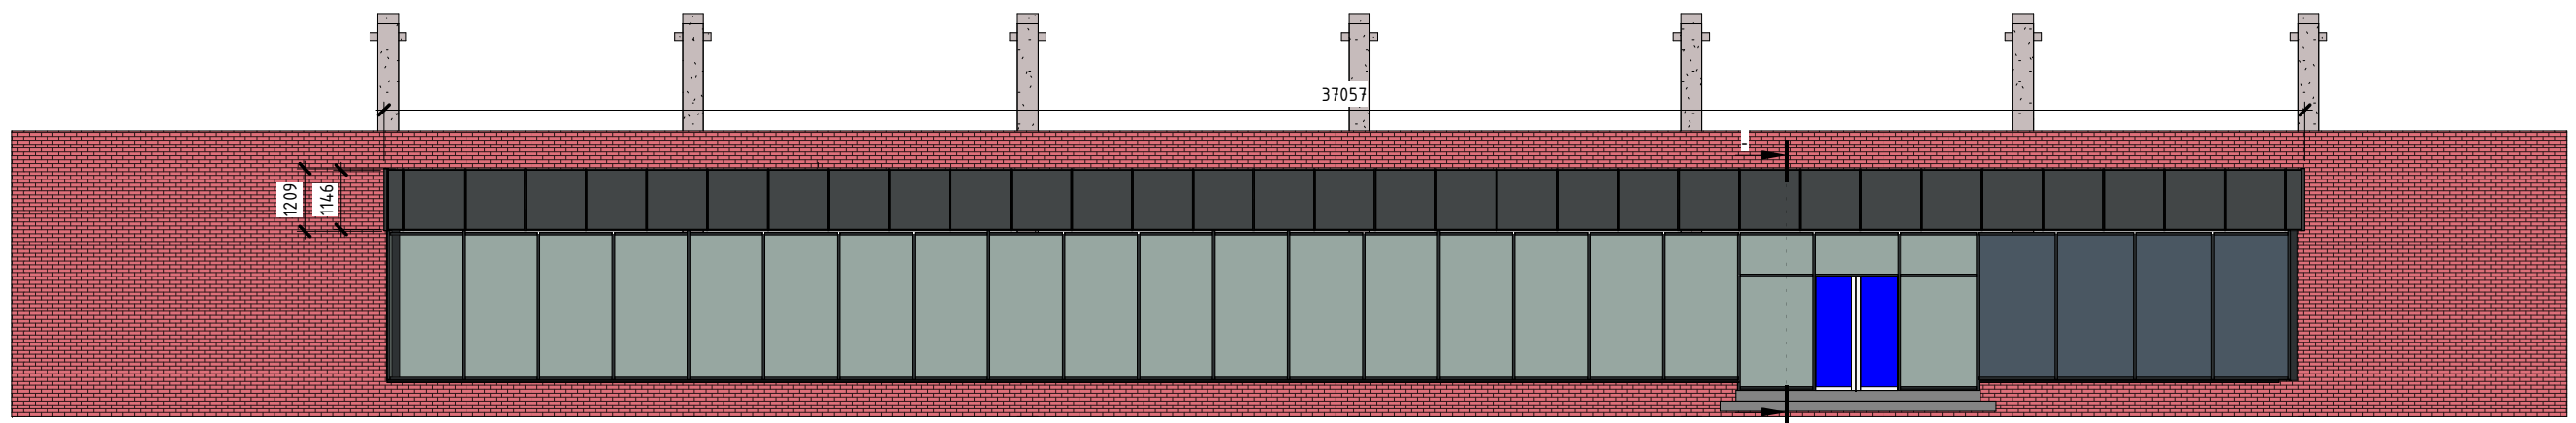

Ноль ПВЗ  
М 1 : 100

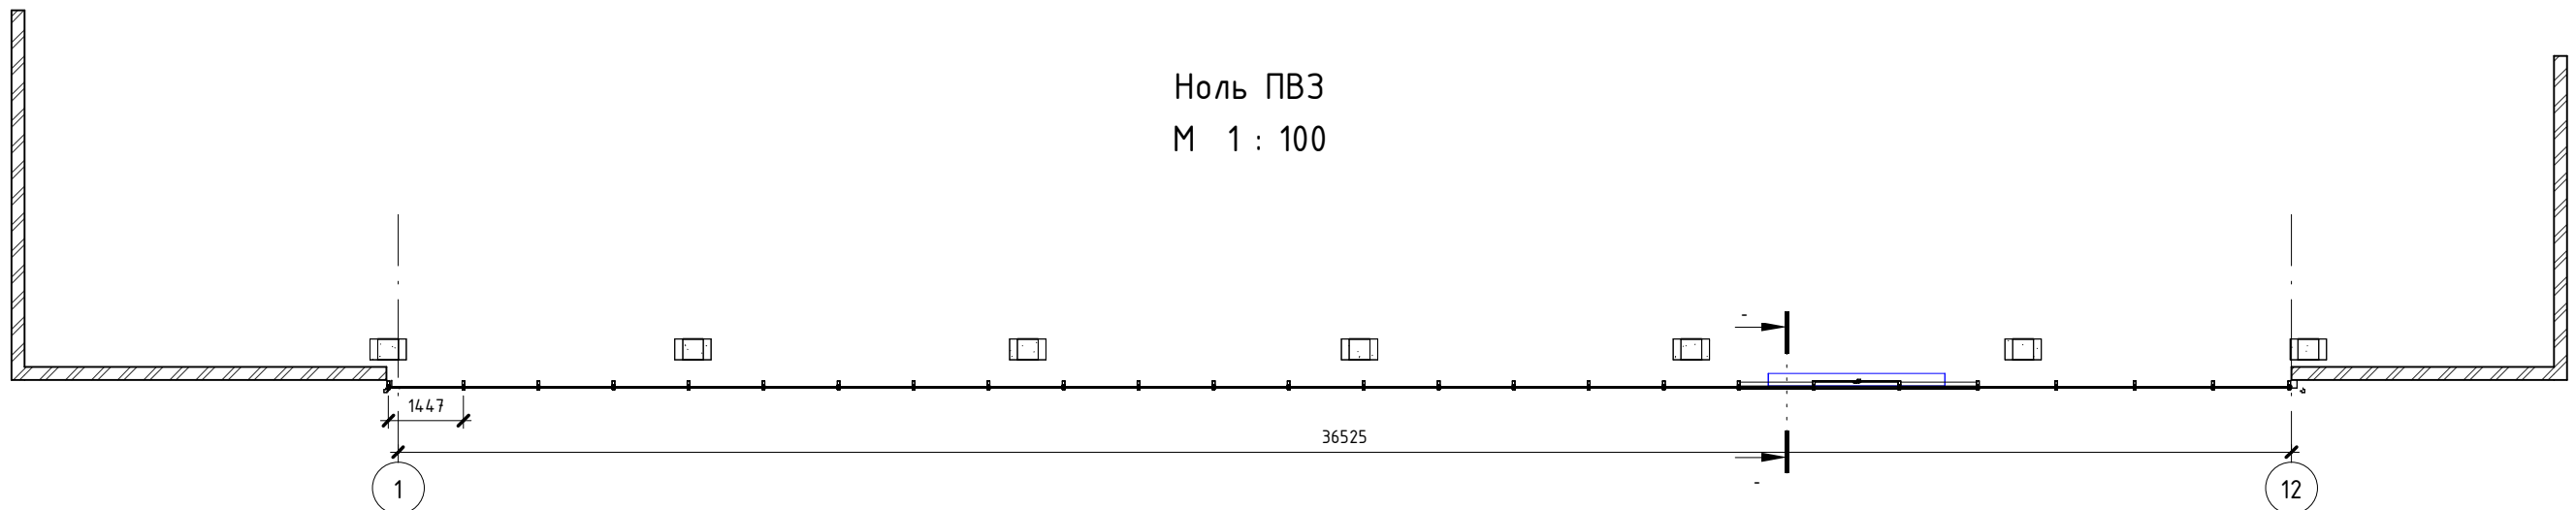

BT (1:50)

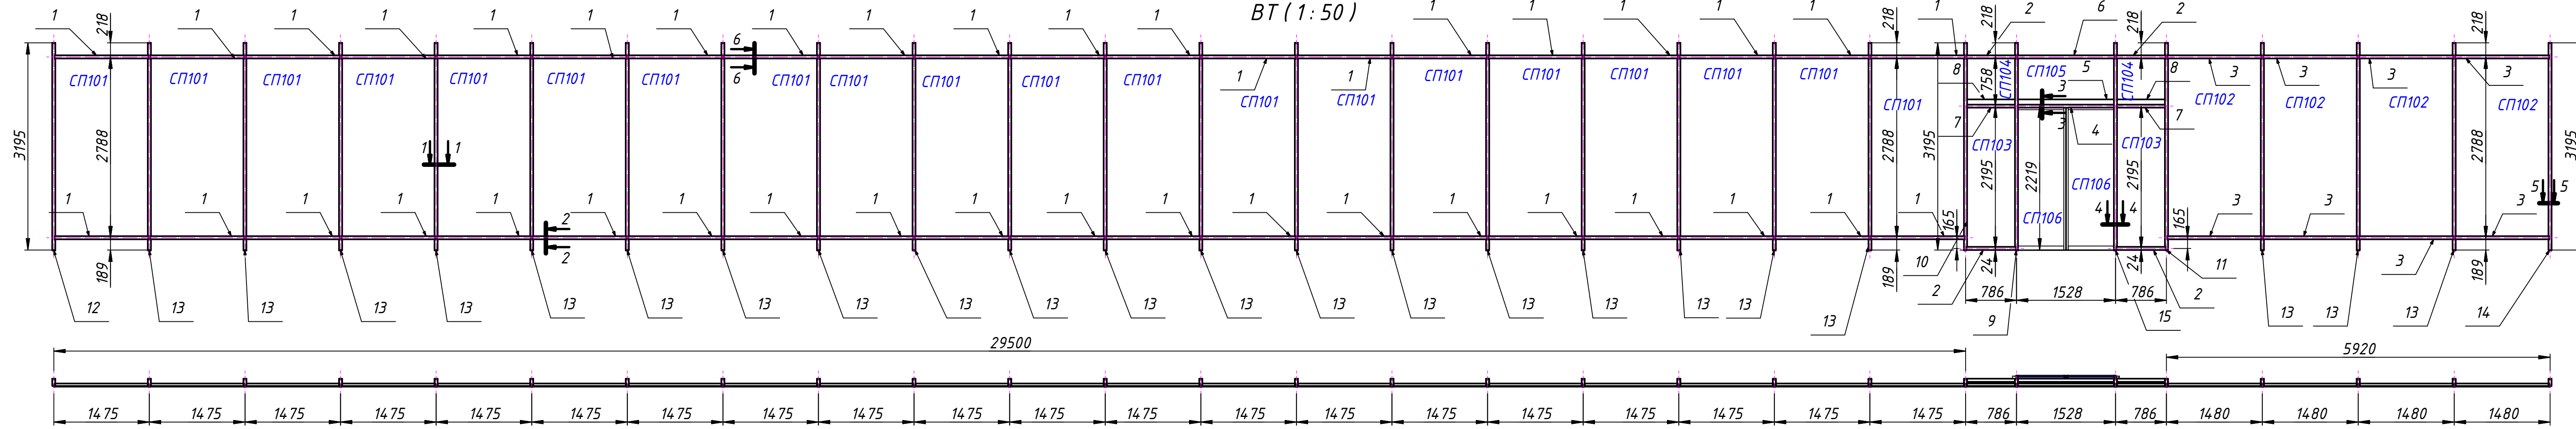

Поз.	Виробу	Кіл.	Поз.	Виробу	Кіл.
1	П1-148102	40	9	С9-148105	1
2	П2-148102	4	10	С10-148105	1
3	П3-148102	8	11	С11-148105	1
4	П4-148105	1	12	С12-148105	1
5	П5-148004	1	13	С13-148105	22
6	П6-148102	1	14	С14-148105	1
7	П7-148105	2	15	С15-148105	1
8	П8-148004	2			

Изм.	Лист	№ докум.	Подп.	Дата	<b>BT1_раб</b>	Лист 1

Копировал      Формат Прочие