


Гендендроплан

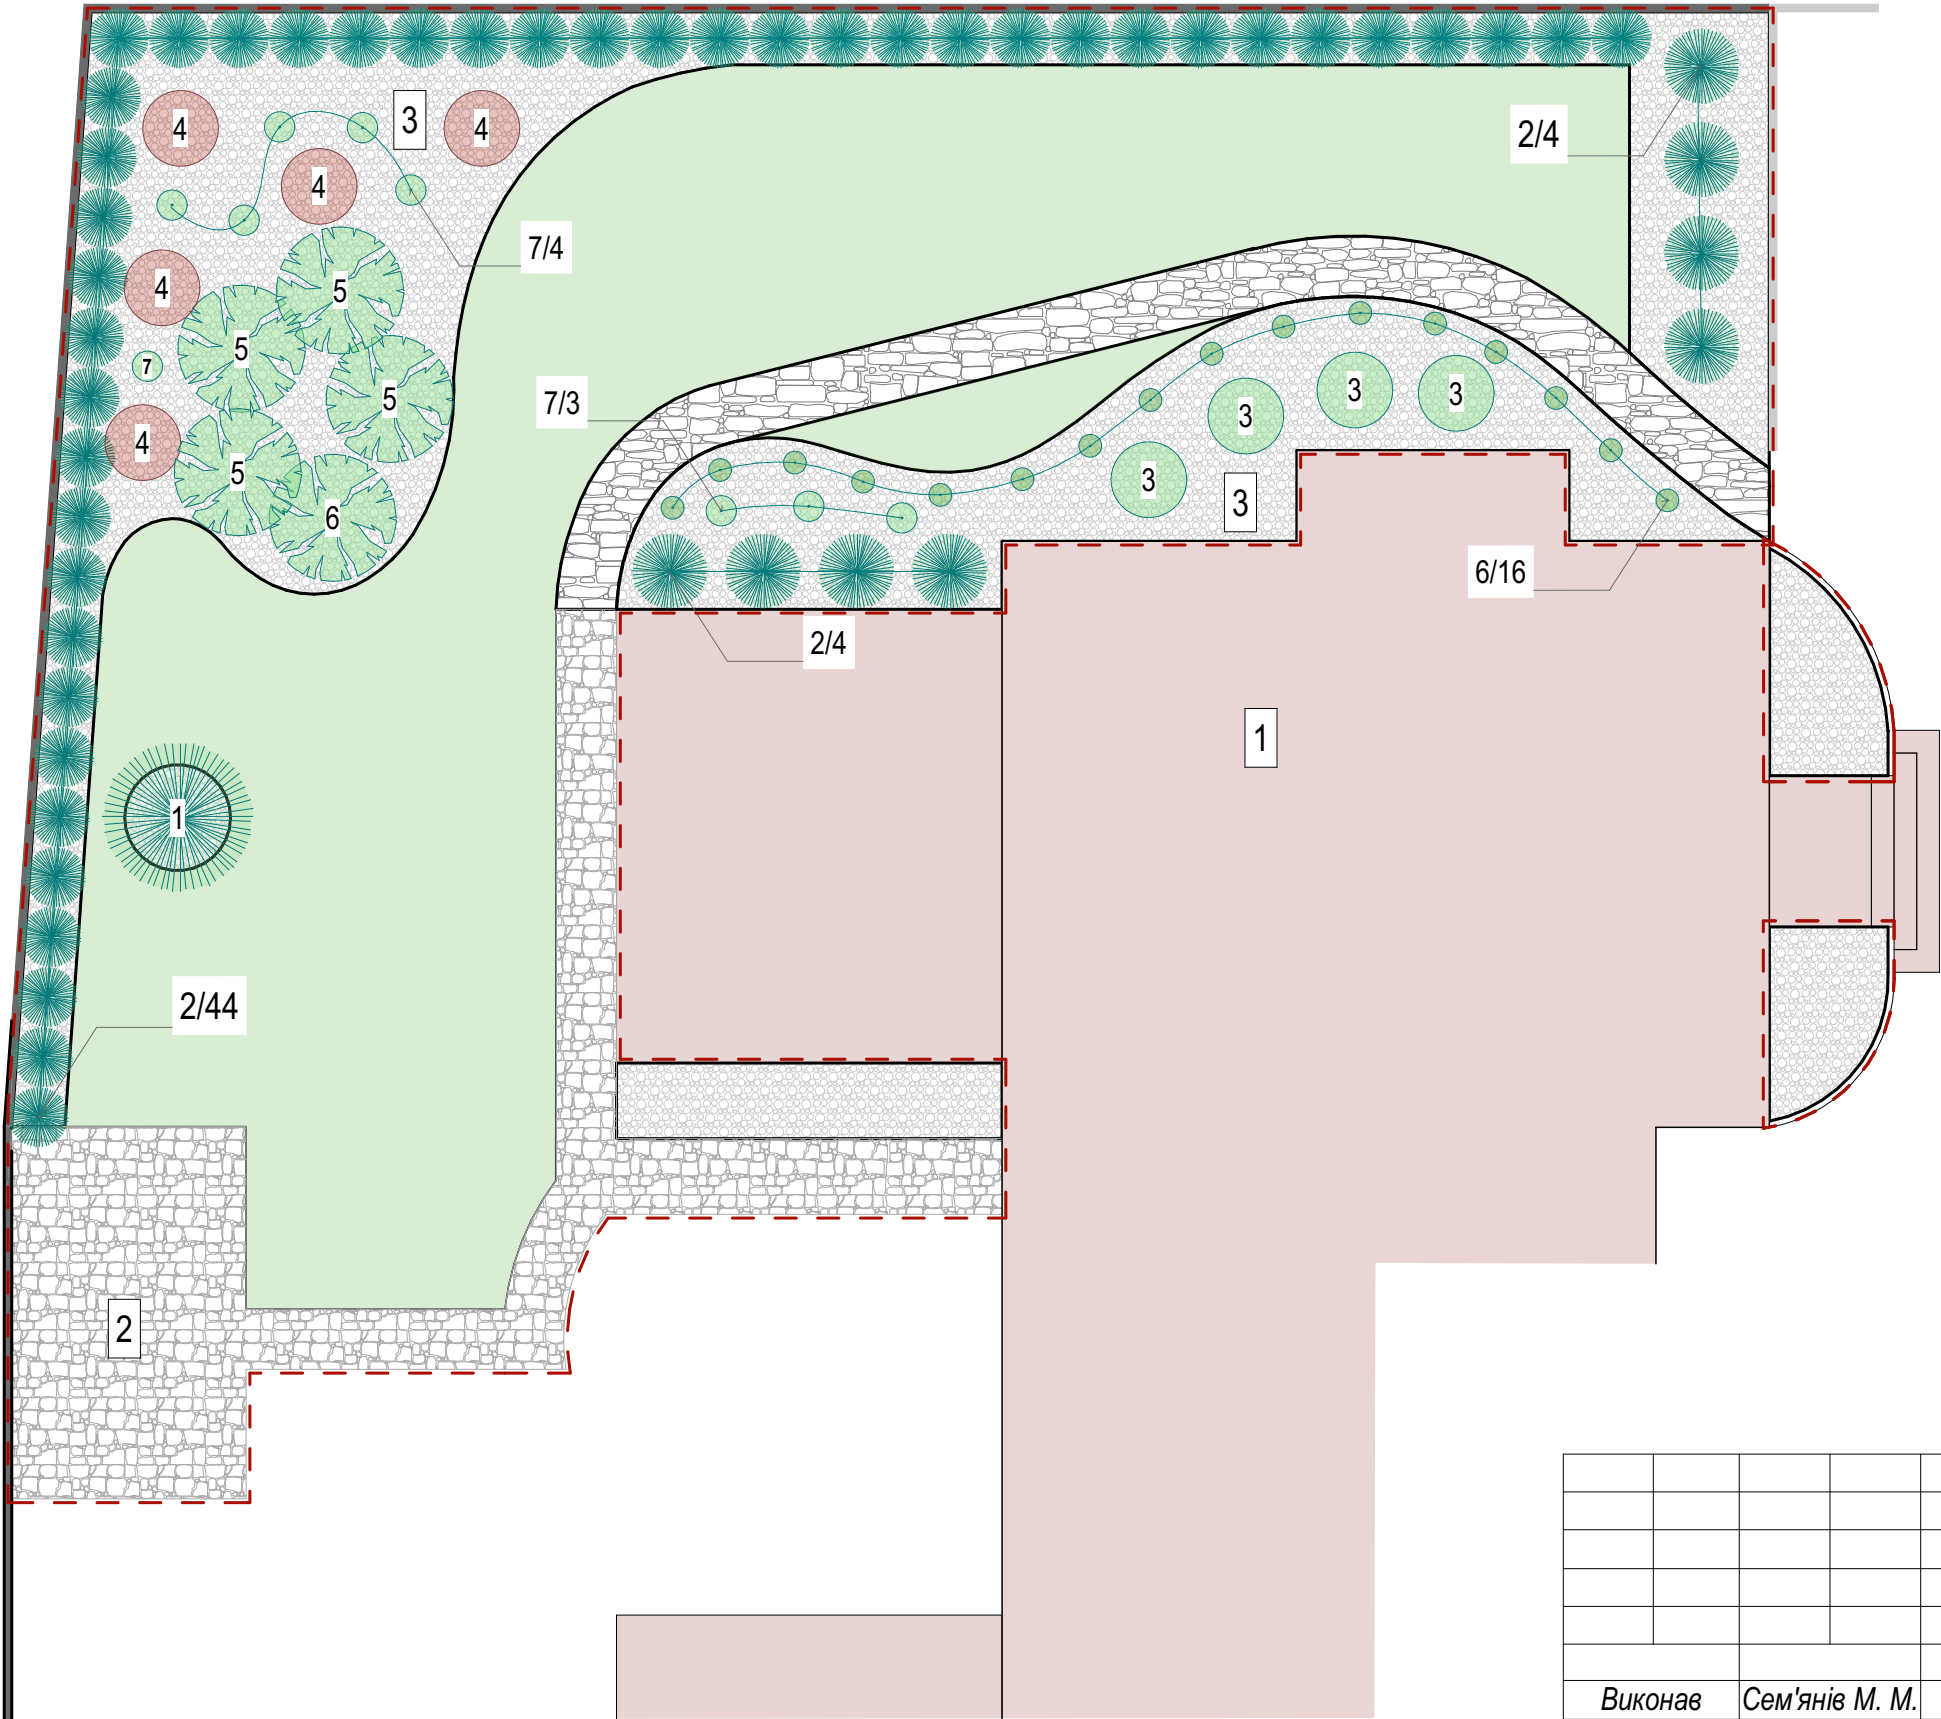


Асортиментна відомість				
№	Українська назва	Латинська назва	К-сть	2D вид
1	Ялина колюча	Picea pungens	1	
2	Туя західна Смарагд	Thuja occidentalis Smaragd	52	
3	Сосна гірська Мопс	Pinus mugo Mops	4	
4	Барбарис Тунберга	Berberis thunbergii	5	
5	Ялівець козацький	Juniperus sabina	5	
6	Самшит вічнозелений	Buxus sempervirens	16	
7	Хоста хвиляста	Hosta undulata	9	

Умовні позначення	
	Межа ділянки
	Будинок
	Існуюче заощення
	Проектоване заощення
	Засипка з крихти
	Газон

Експлікація	
1	Будинок
2	Барбекю
3	Квітник


						2020						
						Компанія "Зелене місто"						
				Підп.	Дата							
Виконав		Сем'янів М. М.						Стадія	Лист	Листів		
Перевірів		Невінський Б. Є.						ЕП	1			
						Гендендроплан		м. Львів				

Схема розбивочного креслення

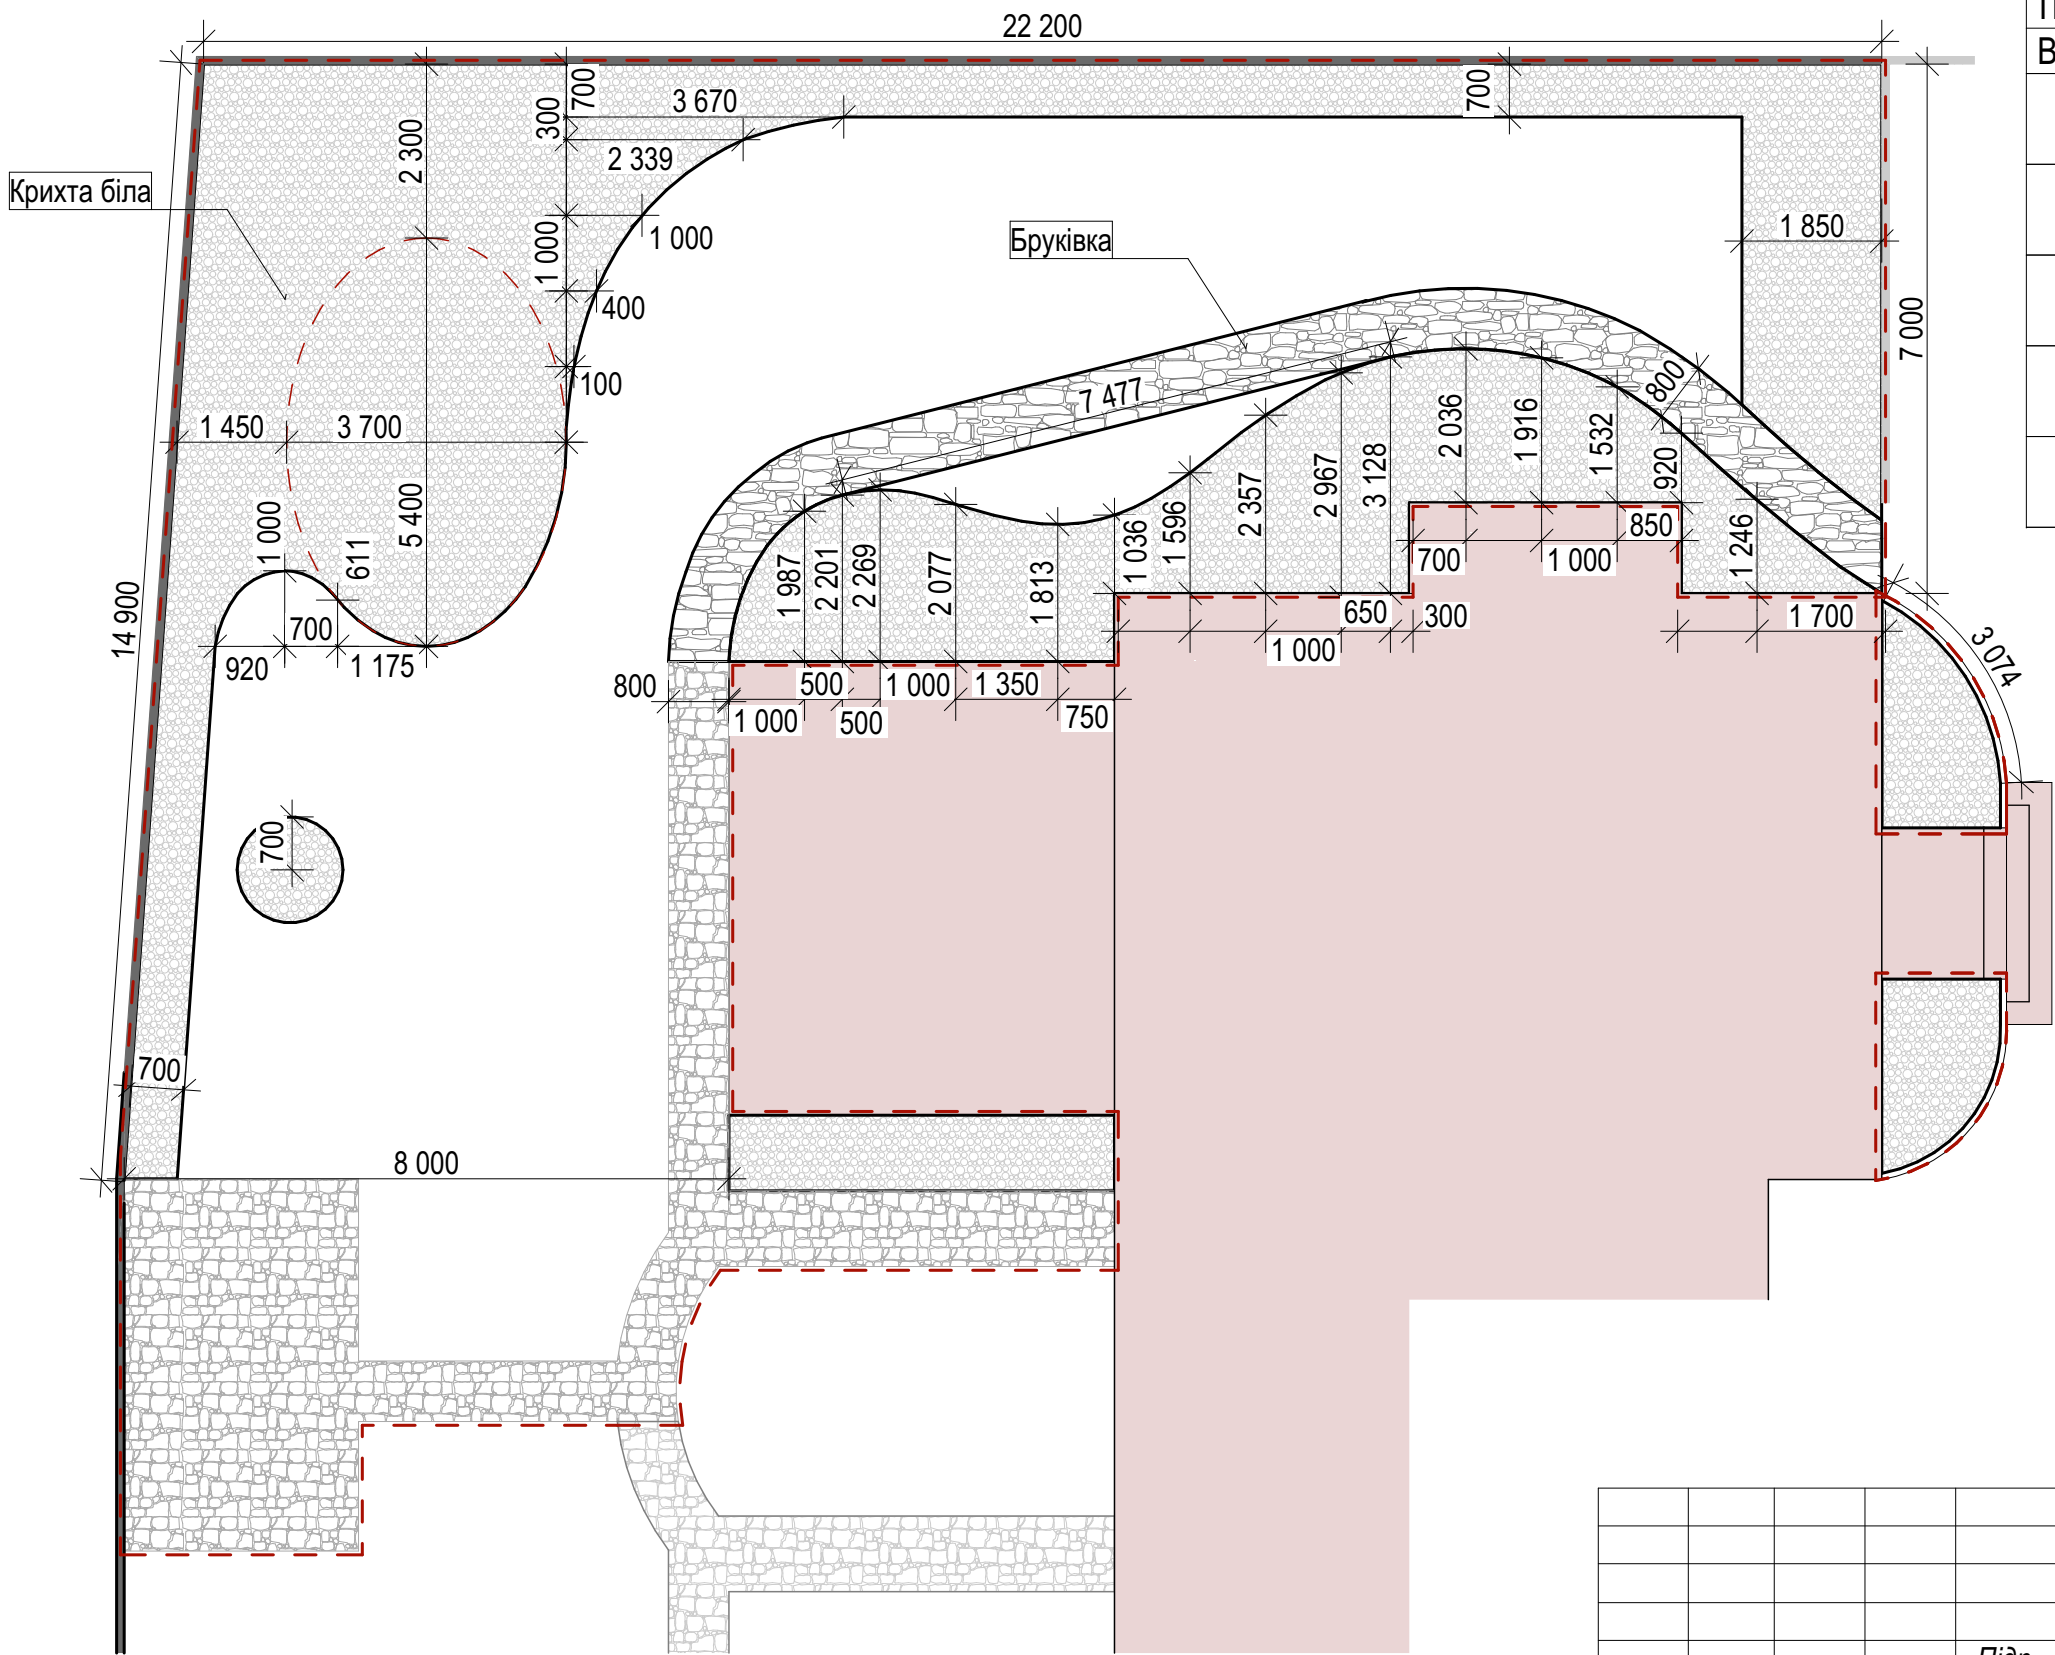


Типи вкриттів			
Вигляд на плані	Тип	Площа, м. кв.	%
	Всього	264,76	100
	Газон	111,69	42,2
	Доріжка	14,80	5,6
	Засипка	106,30	40,1
	Існуюче мощення	31,27	12,1

						2020				
							Компанія "Зелене місто"			
						Підп.				
						Дата				
	Виконав	Сем'янів М. М.							Стадія	Лист
	Перевірів	Невінський Б. Є.							ЕП	2
							Розбивочне креслення		м. Львів	

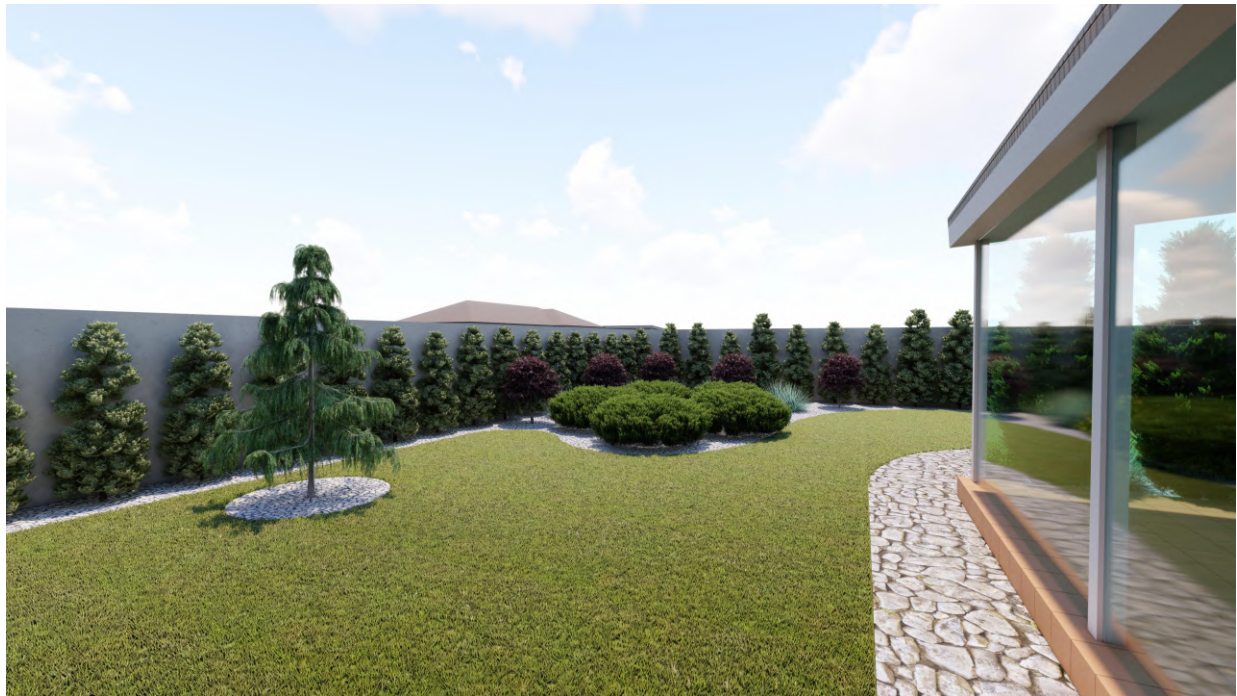

						2020						
						Компанія "Зелене місто"						
				Підп.	Дата							
Виконав		Сем'янів М. М.						Стадія	Лист	Листів		
Перевірів		Невінський Б. Є.						ЕП	3			
						Візуалізації		м. Львів				

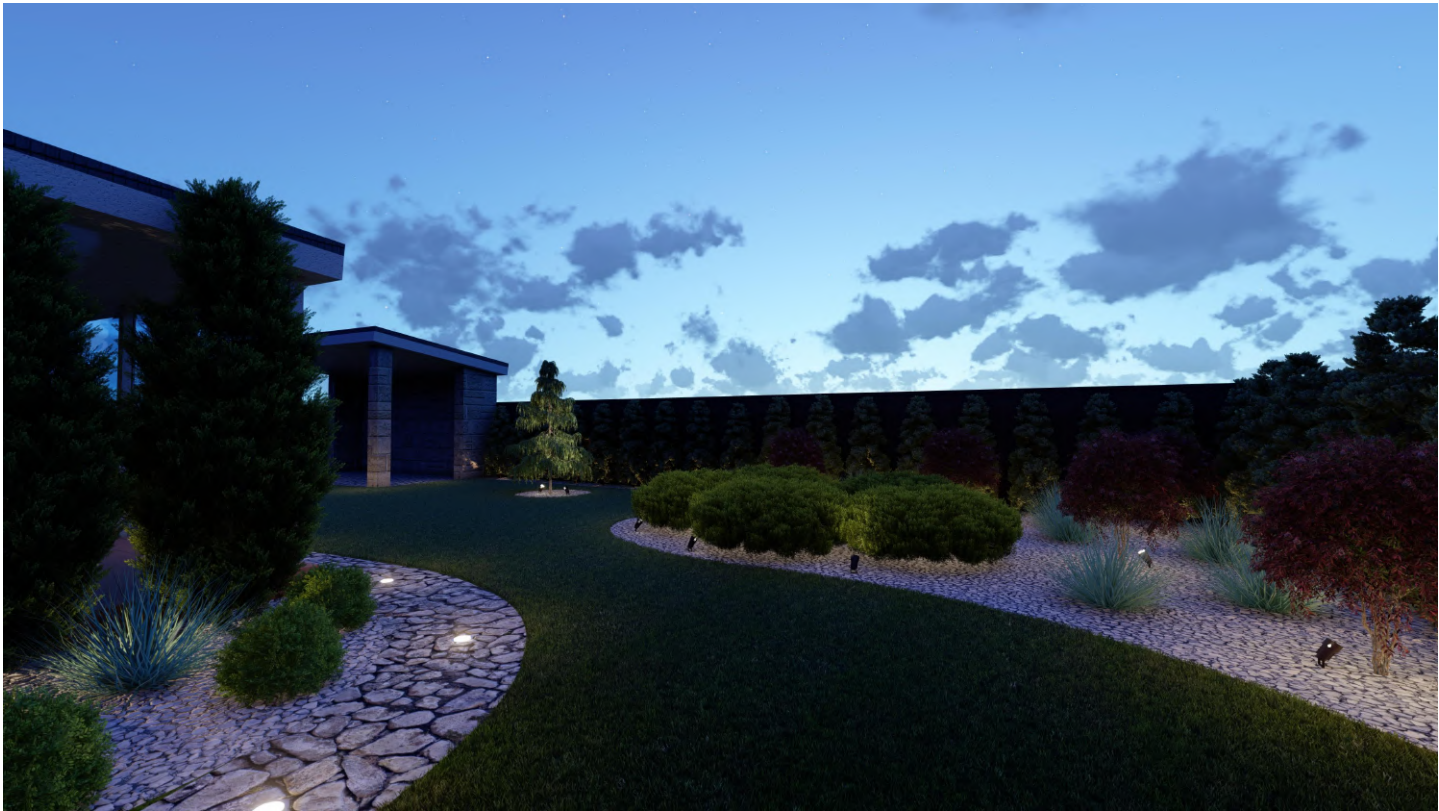

						2020						
						Компанія "Зелене місто"						
				Підп.	Дата							
Виконав		Сем'янів М. М.						Стадія	Лист	Листів		
Перевірів		Невінський Б. Є.						ЕП	4			
						Візуалізації		м. Львів				