

Residential building


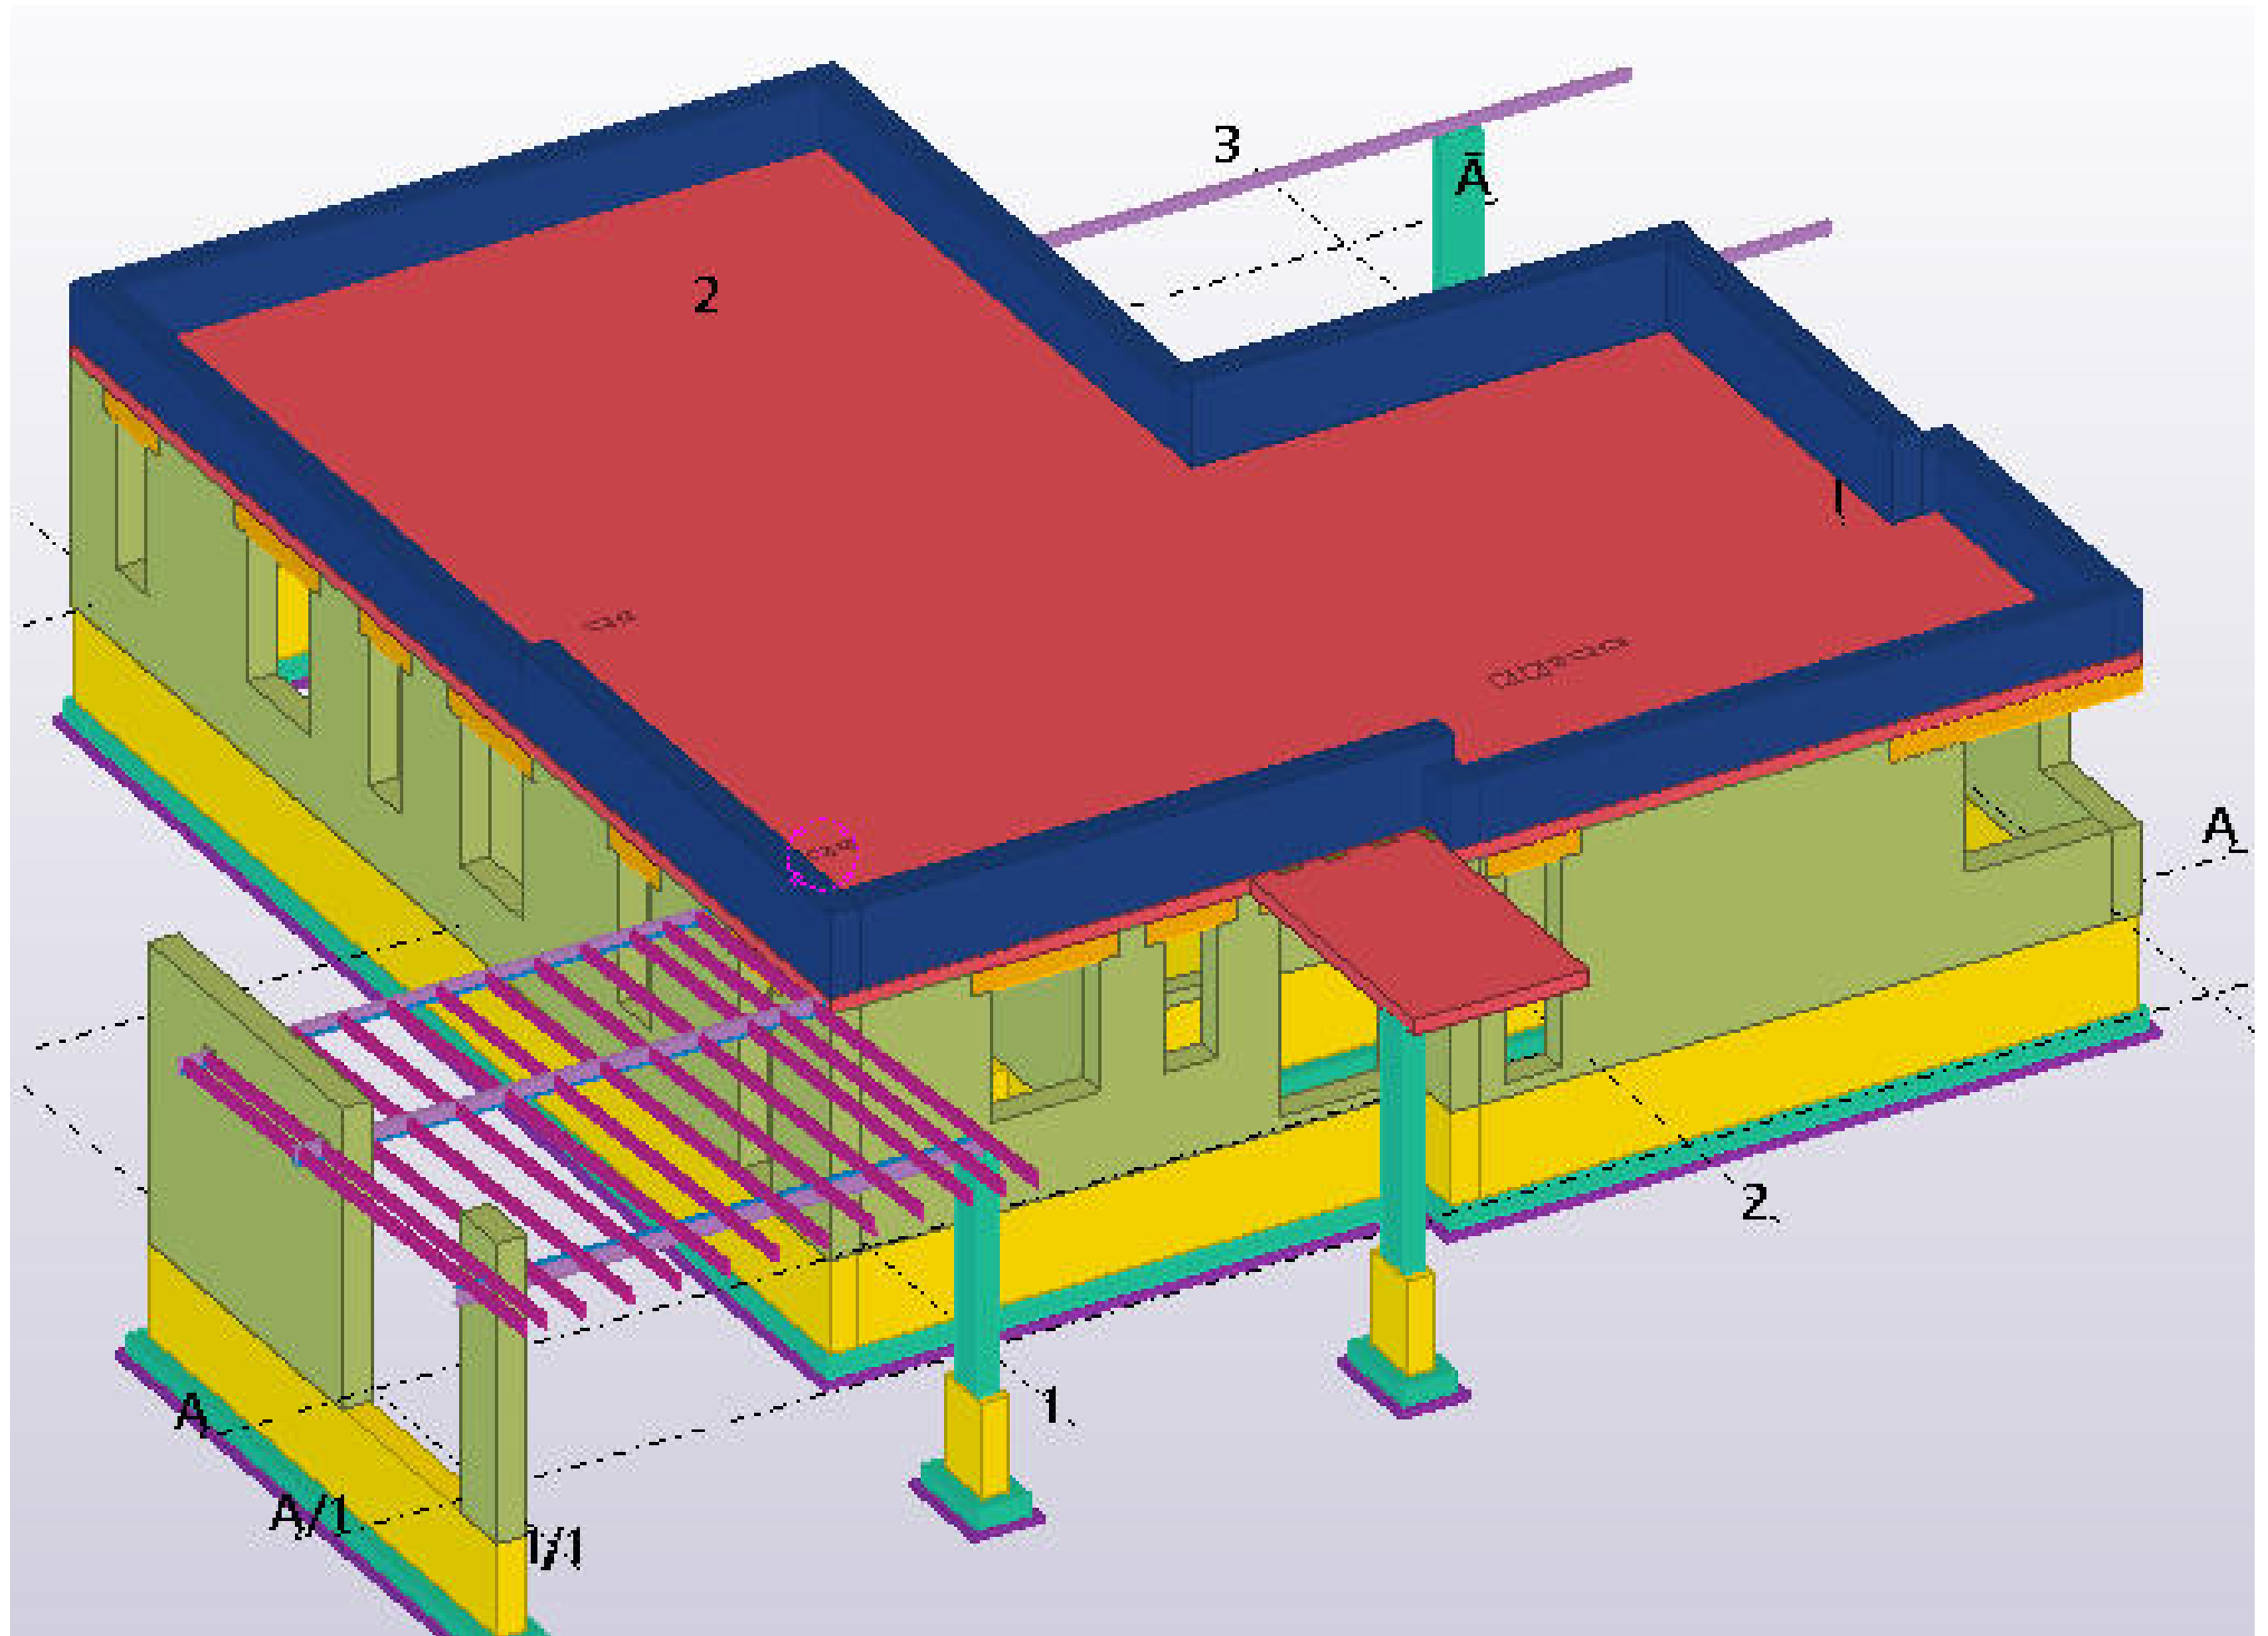


Схема влаштування фундаментних подушок
1:100



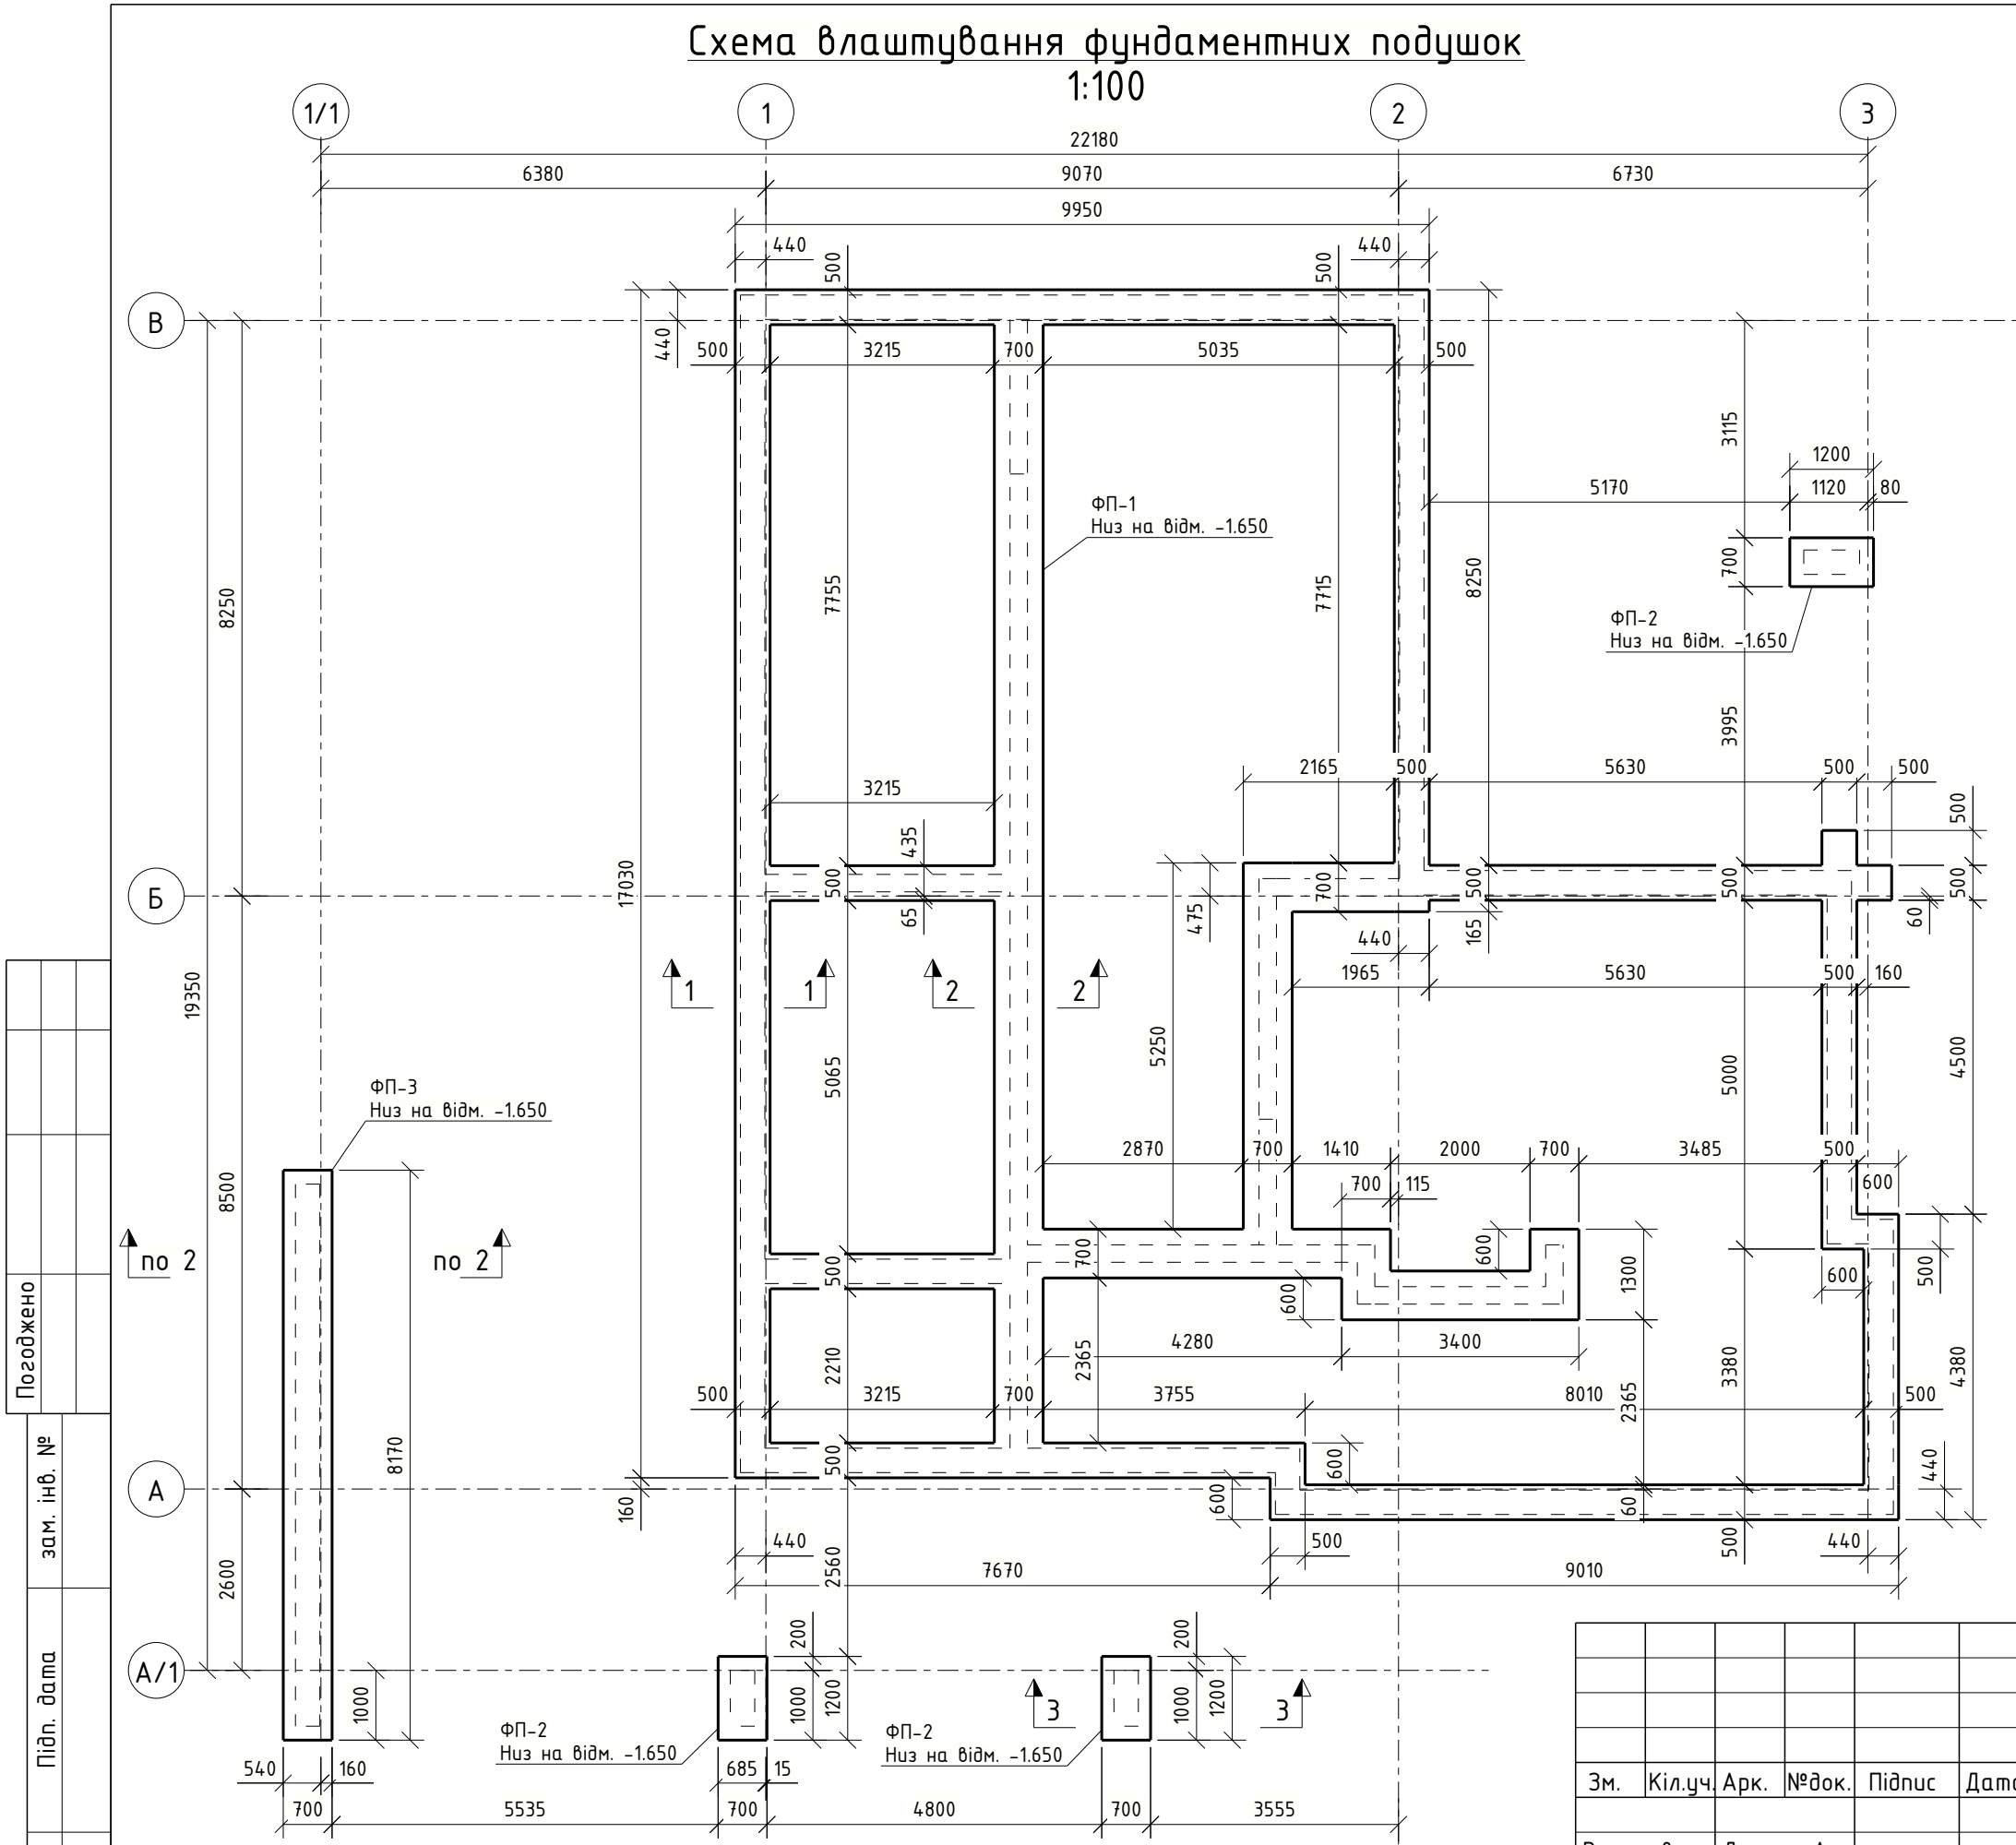


Примітки:
1. Перед влаштуванням монолітної подушки передбачити щеденеве ущільнення ґрунту (щедень фр. 40-70).
2. Захисний шар бетону – 50 мм.
3. Відносна відмітка 0,000 відповідає абсолютній відмітці +327,25.
4. При виконанні земляних робіт, влаштування основ і фундаментів необхідно виконувати вхідний операційний приймальний контроль, керуючий вимогами ДБН А.3.1-5-96.





Погоджено					
зам. інв. №					
Підп. дата					
інв. №					

						1/12-2024-КБ			
						Будівництво індивідуального житлового будинку в с. Скнилів, Львівського району Львівської області (Кадастровий номер ділянки 4623686200:01:002:0552)			
Зм.	Кіл.уч.	Арк.	№ док.	Підпис	Дата	Житловий будинок	Стадія	Аркуш	Аркушів
Виконав	Денчук А.						РП	3	36
Перевірів									
						Схема влаштування фундаментних подушок			

Погоджено			
зам. інв. №			
Підп. дата			
Інв. №			

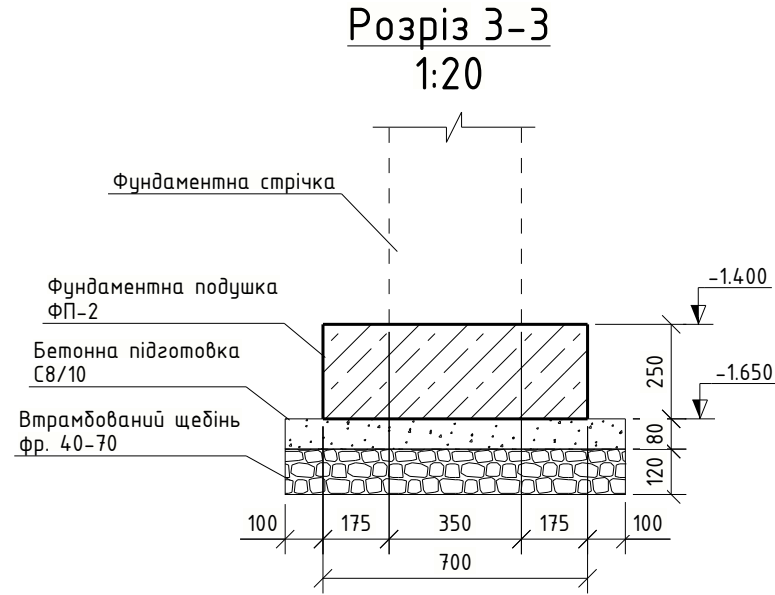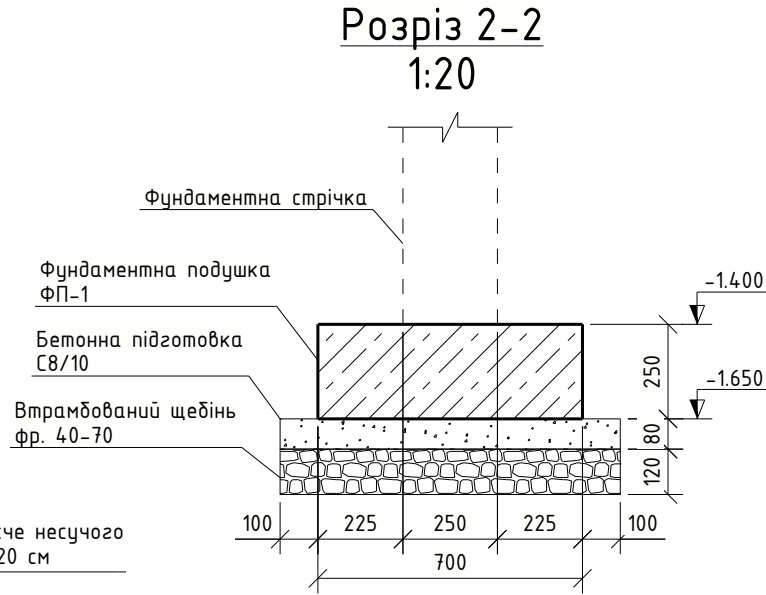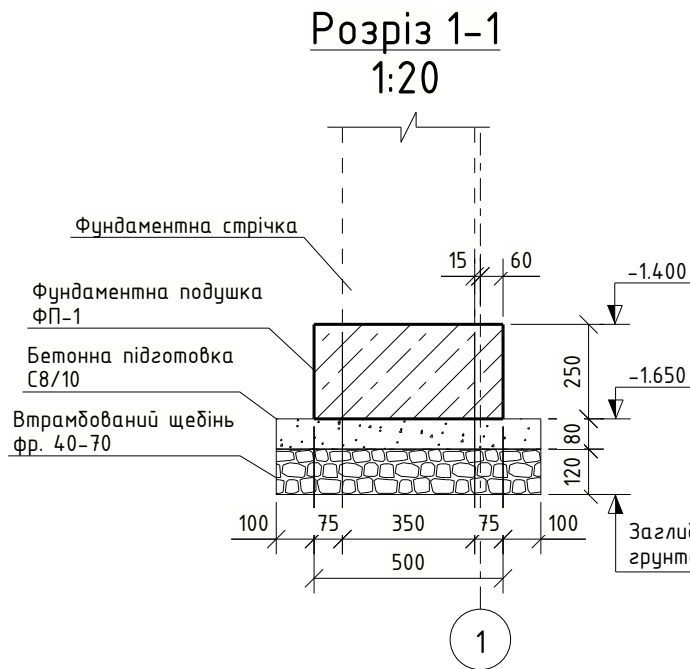







Розріз 3-3. Армування
1:20

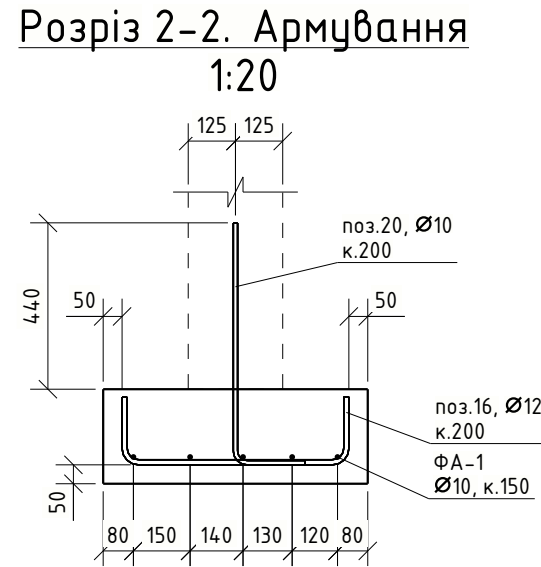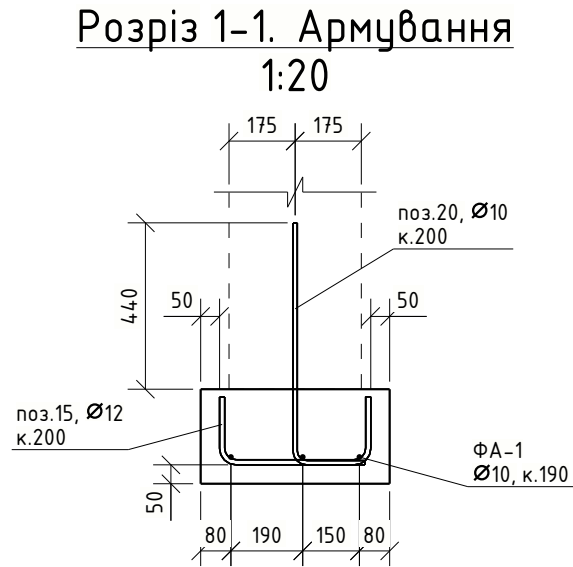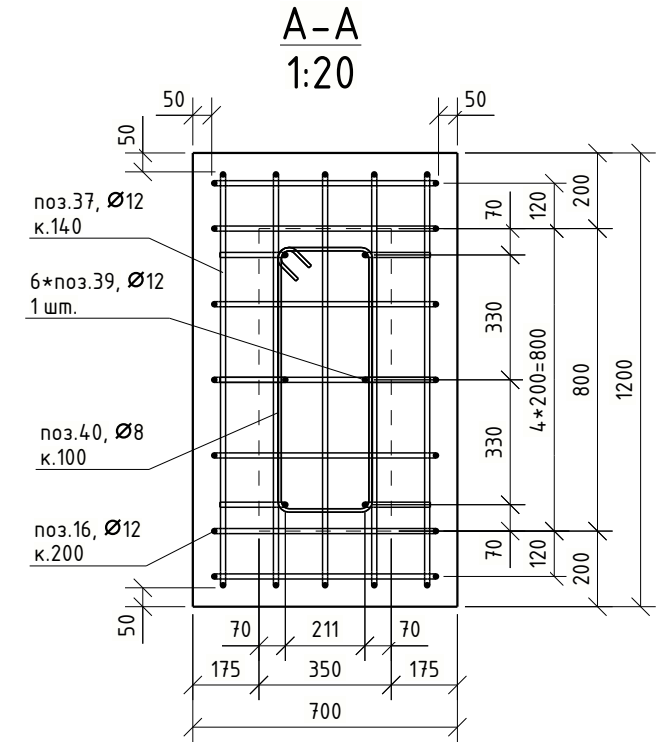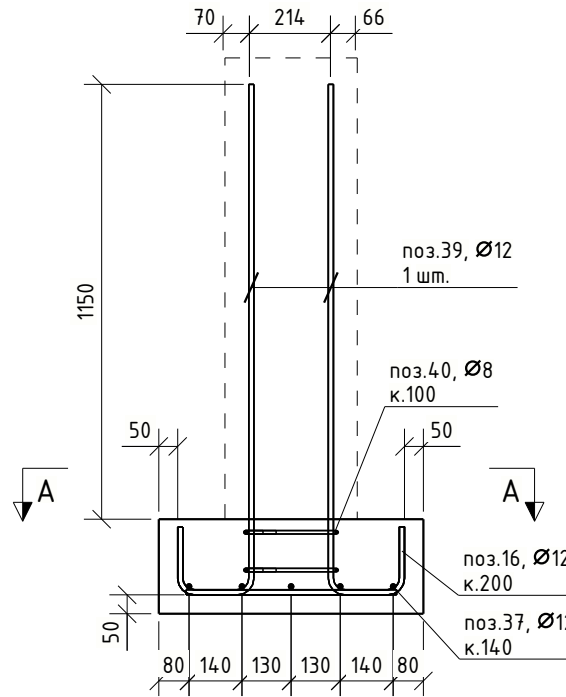

						1/12-2024-КБ			
						Будівництво індивідуального житлового будинку в с. Скнилів, Львівського району Львівської області (Кадастровий номер ділянки 4623686200:01:002:0552)			
Зм.	Кіл.уч.	Арк.	№док.	Підпис	Дата	Житловий будинок	Стадія	Аркуш	Аркуші
Виконав	Денчук А.						РП	4	36
Перевірів						Армування фундаментних подушок			

Погоджено			
Інв. №	Підп. дата	зам. інв. №	

Відомість деталей

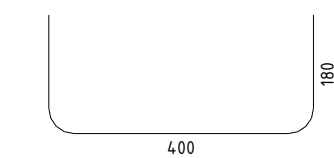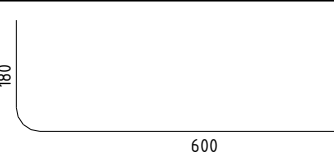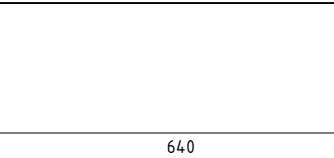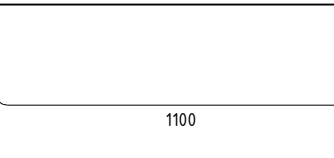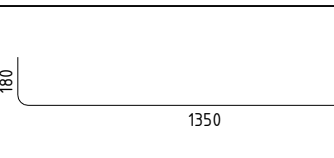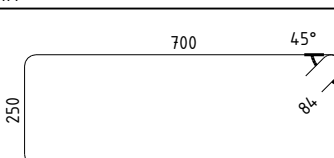Поз.	Ескіз
15	
16	
20	
37	
39	
40	


Відомість витрати сталі, кг		
Марка елемента	Вироби арматурні Арматура класу	
	A500C ДСТУ 3760-2019*	
	Ø 8	4.8
	Ø 10	574.0
	Ø 12	454.9
	Всього	1033.6








Специфікація витрати матеріалів

Поз.	Позначення	Найменування	Кіл. шт.	Маса, од.кг.	Маса всіх, кг.
15	Бетонна підготовка БП-1				
		Бетон кл. C8/10 , м.куб	7.29		
	Фундаментна подушка ФП-1				
16	ФА-1	ДСТУ 3760:2019	Ø 10 A500C Lзаг= 422 м.п		260.29
	15	ДСТУ 3760:2019	Ø 12 A500C L= 700 мм	375	0.62
	16	ДСТУ 3760:2019	Ø 12 A500C L= 900 мм	162	0.80
20	20	ДСТУ 3760:2019	Ø 10 A500C L= 800 мм	541	0.49
		Всього арматури	892.43 кг		
		Бетон кл. C20/25, м.куб	14.81		
37	Фундаментна подушка ФП-2				
	16	ДСТУ 3760:2019	Ø 12 A500C L= 900 мм	21	0.80
	37	ДСТУ 3760:2019	Ø 12 A500C L= 1350 мм	15	1.20
39	39	ДСТУ 3760:2019	Ø 12 A500C L= 1500 мм	18	1.33
	40	ДСТУ 3760:2019	Ø 8 A500C L= 2000 мм	6	0.79
		Всього арматури	63.55 кг		
40		Бетон кл. C20/25, м.куб	0.63		
	Фундаментна подушка ФП-3				
	ФА-1	ДСТУ 3760:2019	Ø 10 A500C Lзаг= 40 м.п		24.90
	16	ДСТУ 3760:2019	Ø 12 A500C L= 900 мм	41	0.80
	20	ДСТУ 3760:2019	Ø 10 A500C L= 800 мм	40	0.49
		Всього арматури	77.60 кг		
		Бетон кл. C20/25, м.куб	1.43		

						1/12-2024-КБ			
						Будівництво індивідуального житлового будинку в с. Скнилів, Львівського району Львівської області (Кадастровий номер ділянки 4623686200:01:002:0552)			
Зм.	Кіл.уч.	Арк.	№док.	Підпис	Дата	Житловий будинок	Стадія	Аркуш	Аркушів
Виконав	Денчук А.						РП	5	36
Перевірив									
						Фундаментні подушки. Специфікація			

1:100

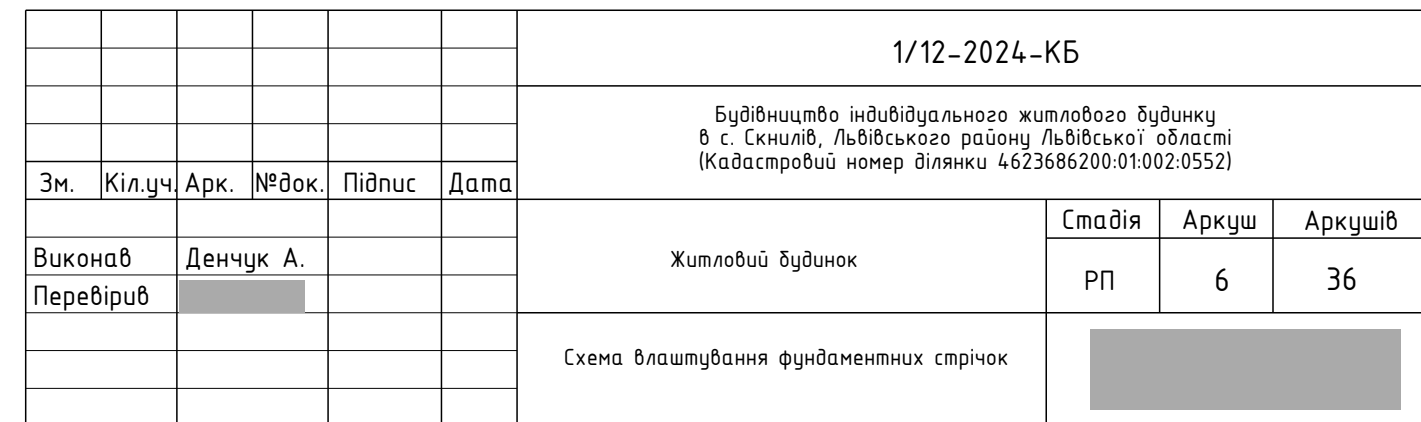

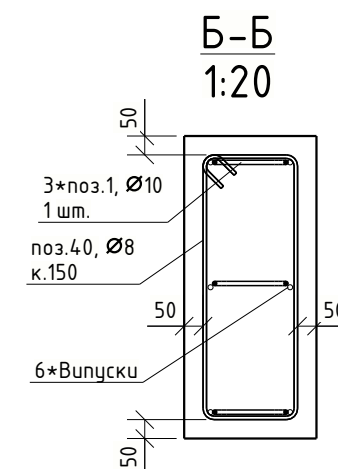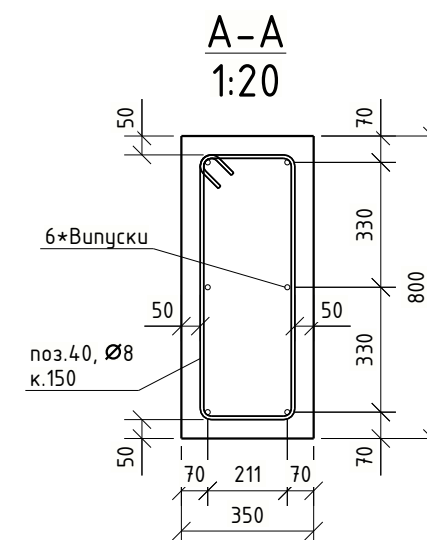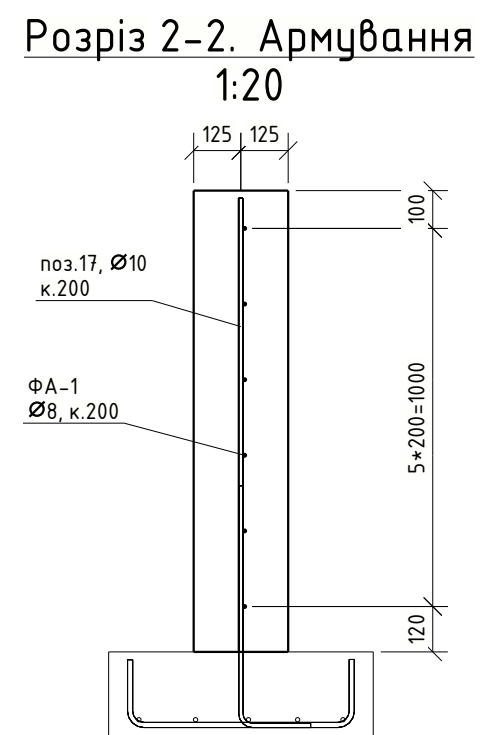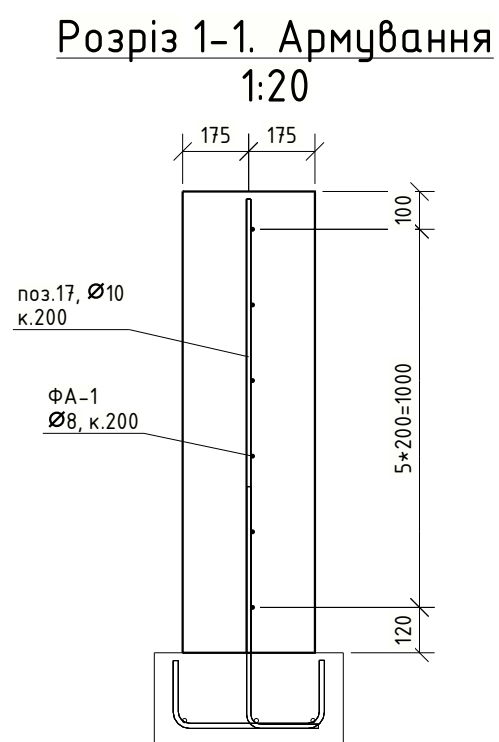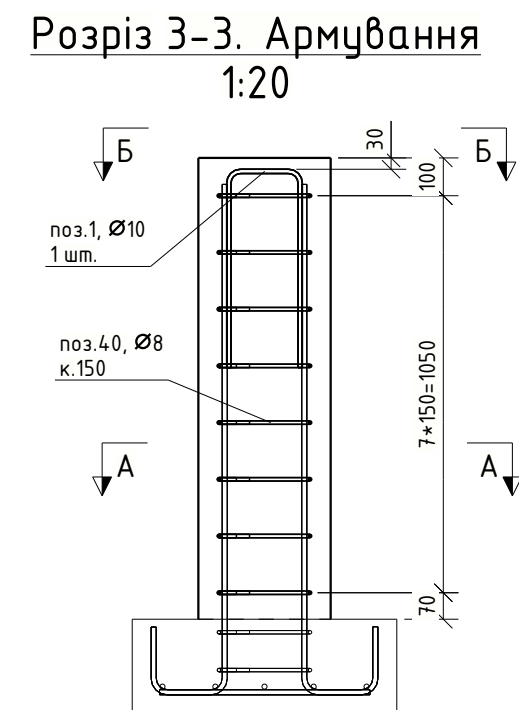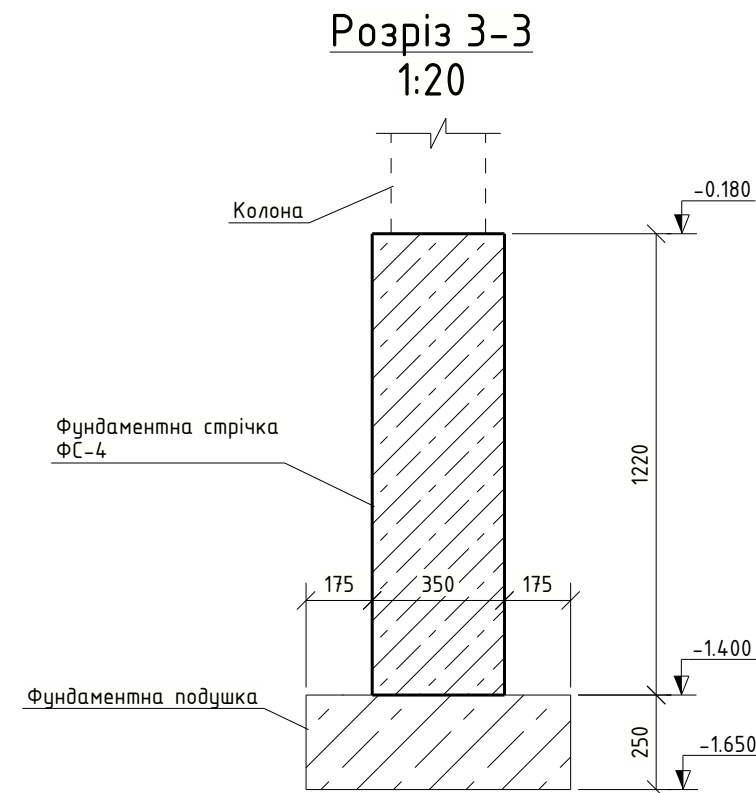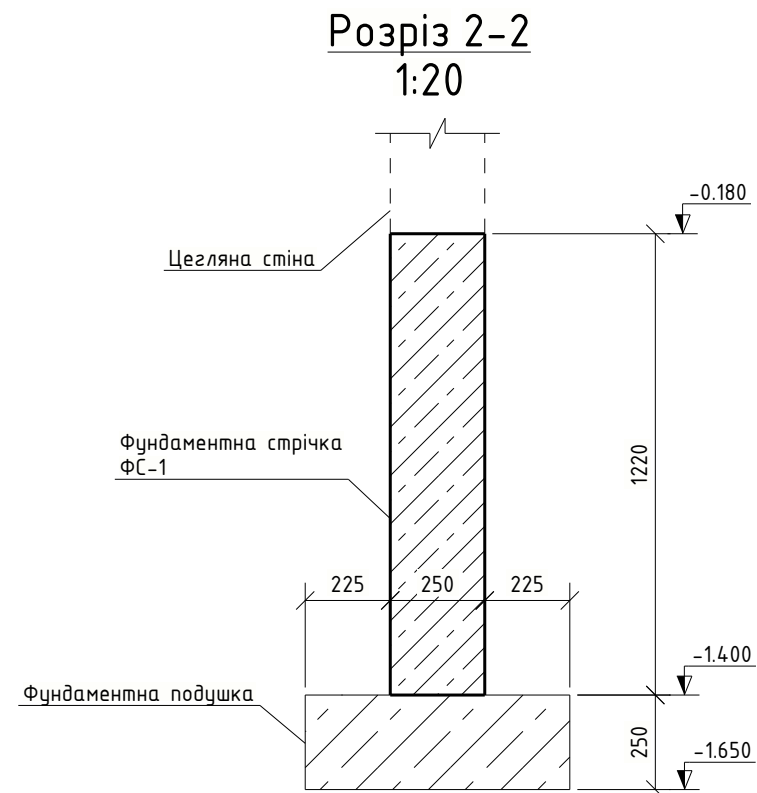


						1/12-2024-КБ			
						Будівництво індивідуального житлового будинку в с. Скнилів, Львівського району Львівської області (Кадастровий номер ділянки 4623686200:01:002:0552)			
Зм.	Кіл.уч.	Арк.	№ док.	Підпис	Дата				
						Житловий будинок	Стадія	Аркуш	Аркушів
Виконав	Денчук А.						РП	7	36
Перевірів						Армування фундаментних стрічок			

Специфікація витрати матеріалів							Відомість деталей							
Поз.	Позначення	Найменування			Кіл. шт.	Маса, од.кг.	Маса всіх, кг.	Поз.	Ескіз					
Фундаментна стрічка ФС-1							1							
ФА-1	ДСТУ 3760:2019	Ø 8 A500C	Lзаг= 657	м.п		259.42								
3	ДСТУ 3760:2019	Ø 8 A500C	L= 700	мм	15	0.28								4.19
13	ДСТУ 3760:2019	Ø 16 A500C	L= 1500	мм	22	2.37								52.14
17	ДСТУ 3760:2019	Ø 10 A500C	L= 1200	мм	532	0.74								393.89
31	ДСТУ 3760:2019	Ø 8 A500C	L= 900	мм	5	0.36								1.79
32	ДСТУ 3760:2019	Ø 8 A500C	L= 1400	мм	5	0.55	2.78	3						
		Всього арматури			714.22	кг								
		Бетон кл. С20/25, м.куб			40.69									
Фундаментна стрічка ФС-2							10							
1	ДСТУ 3760:2019	Ø 10 A500C	L= 1200	мм	6	0.74								4.45
2	ДСТУ 3760:2019	Ø 12 A500C	L= 1200	мм	12	1.07								12.79
10	ДСТУ 3760:2019	Ø 8 A500C	L= 1300	мм	8	0.51								4.13
40	ДСТУ 3760:2019	Ø 8 A500C	L= 2000	мм	16	0.79								12.69
		Всього арматури			34.06	кг								
		Бетон кл. С20/25, м.куб			0.68			31						
Фундаментна стрічка ФС-3														
ФА-1	ДСТУ 3760:2019	Ø 8 A500C	Lзаг= 46	м.п		18.18								
17	ДСТУ 3760:2019	Ø 10 A500C	L= 1200	мм	39	0.74	28.88							
		Всього арматури			47.05	кг								
		Бетон кл. С20/25, м.куб			3.32									
Фундаментна стрічка ФС-4							32							
1	ДСТУ 3760:2019	Ø 10 A500C	L= 1200	мм	3	0.74								2.22
13	ДСТУ 3760:2019	Ø 16 A500C	L= 1500	мм	10	2.37								23.70
33	ДСТУ 3760:2019	Ø 8 A500C	L= 1200	мм	5	0.47								2.39
40	ДСТУ 3760:2019	Ø 8 A500C	L= 2000	мм	8	0.79								6.35
		Всього арматури			34.65	кг								
		Бетон кл. С20/25, м.куб			0.34			33						
Відомість витрати сталі, кг														
Марка елемента		Вироби арматурні Арматура класу А500С ДСТУ 3760-2019*												
		Ø 8 311.9												
		Ø 10 429.4												
		Ø 12 12.8												
		Ø 16 75.8												
		Всього 830.0												
							40							

Схема влаштування вертикальних конструкцій 1-го поверху

1:100


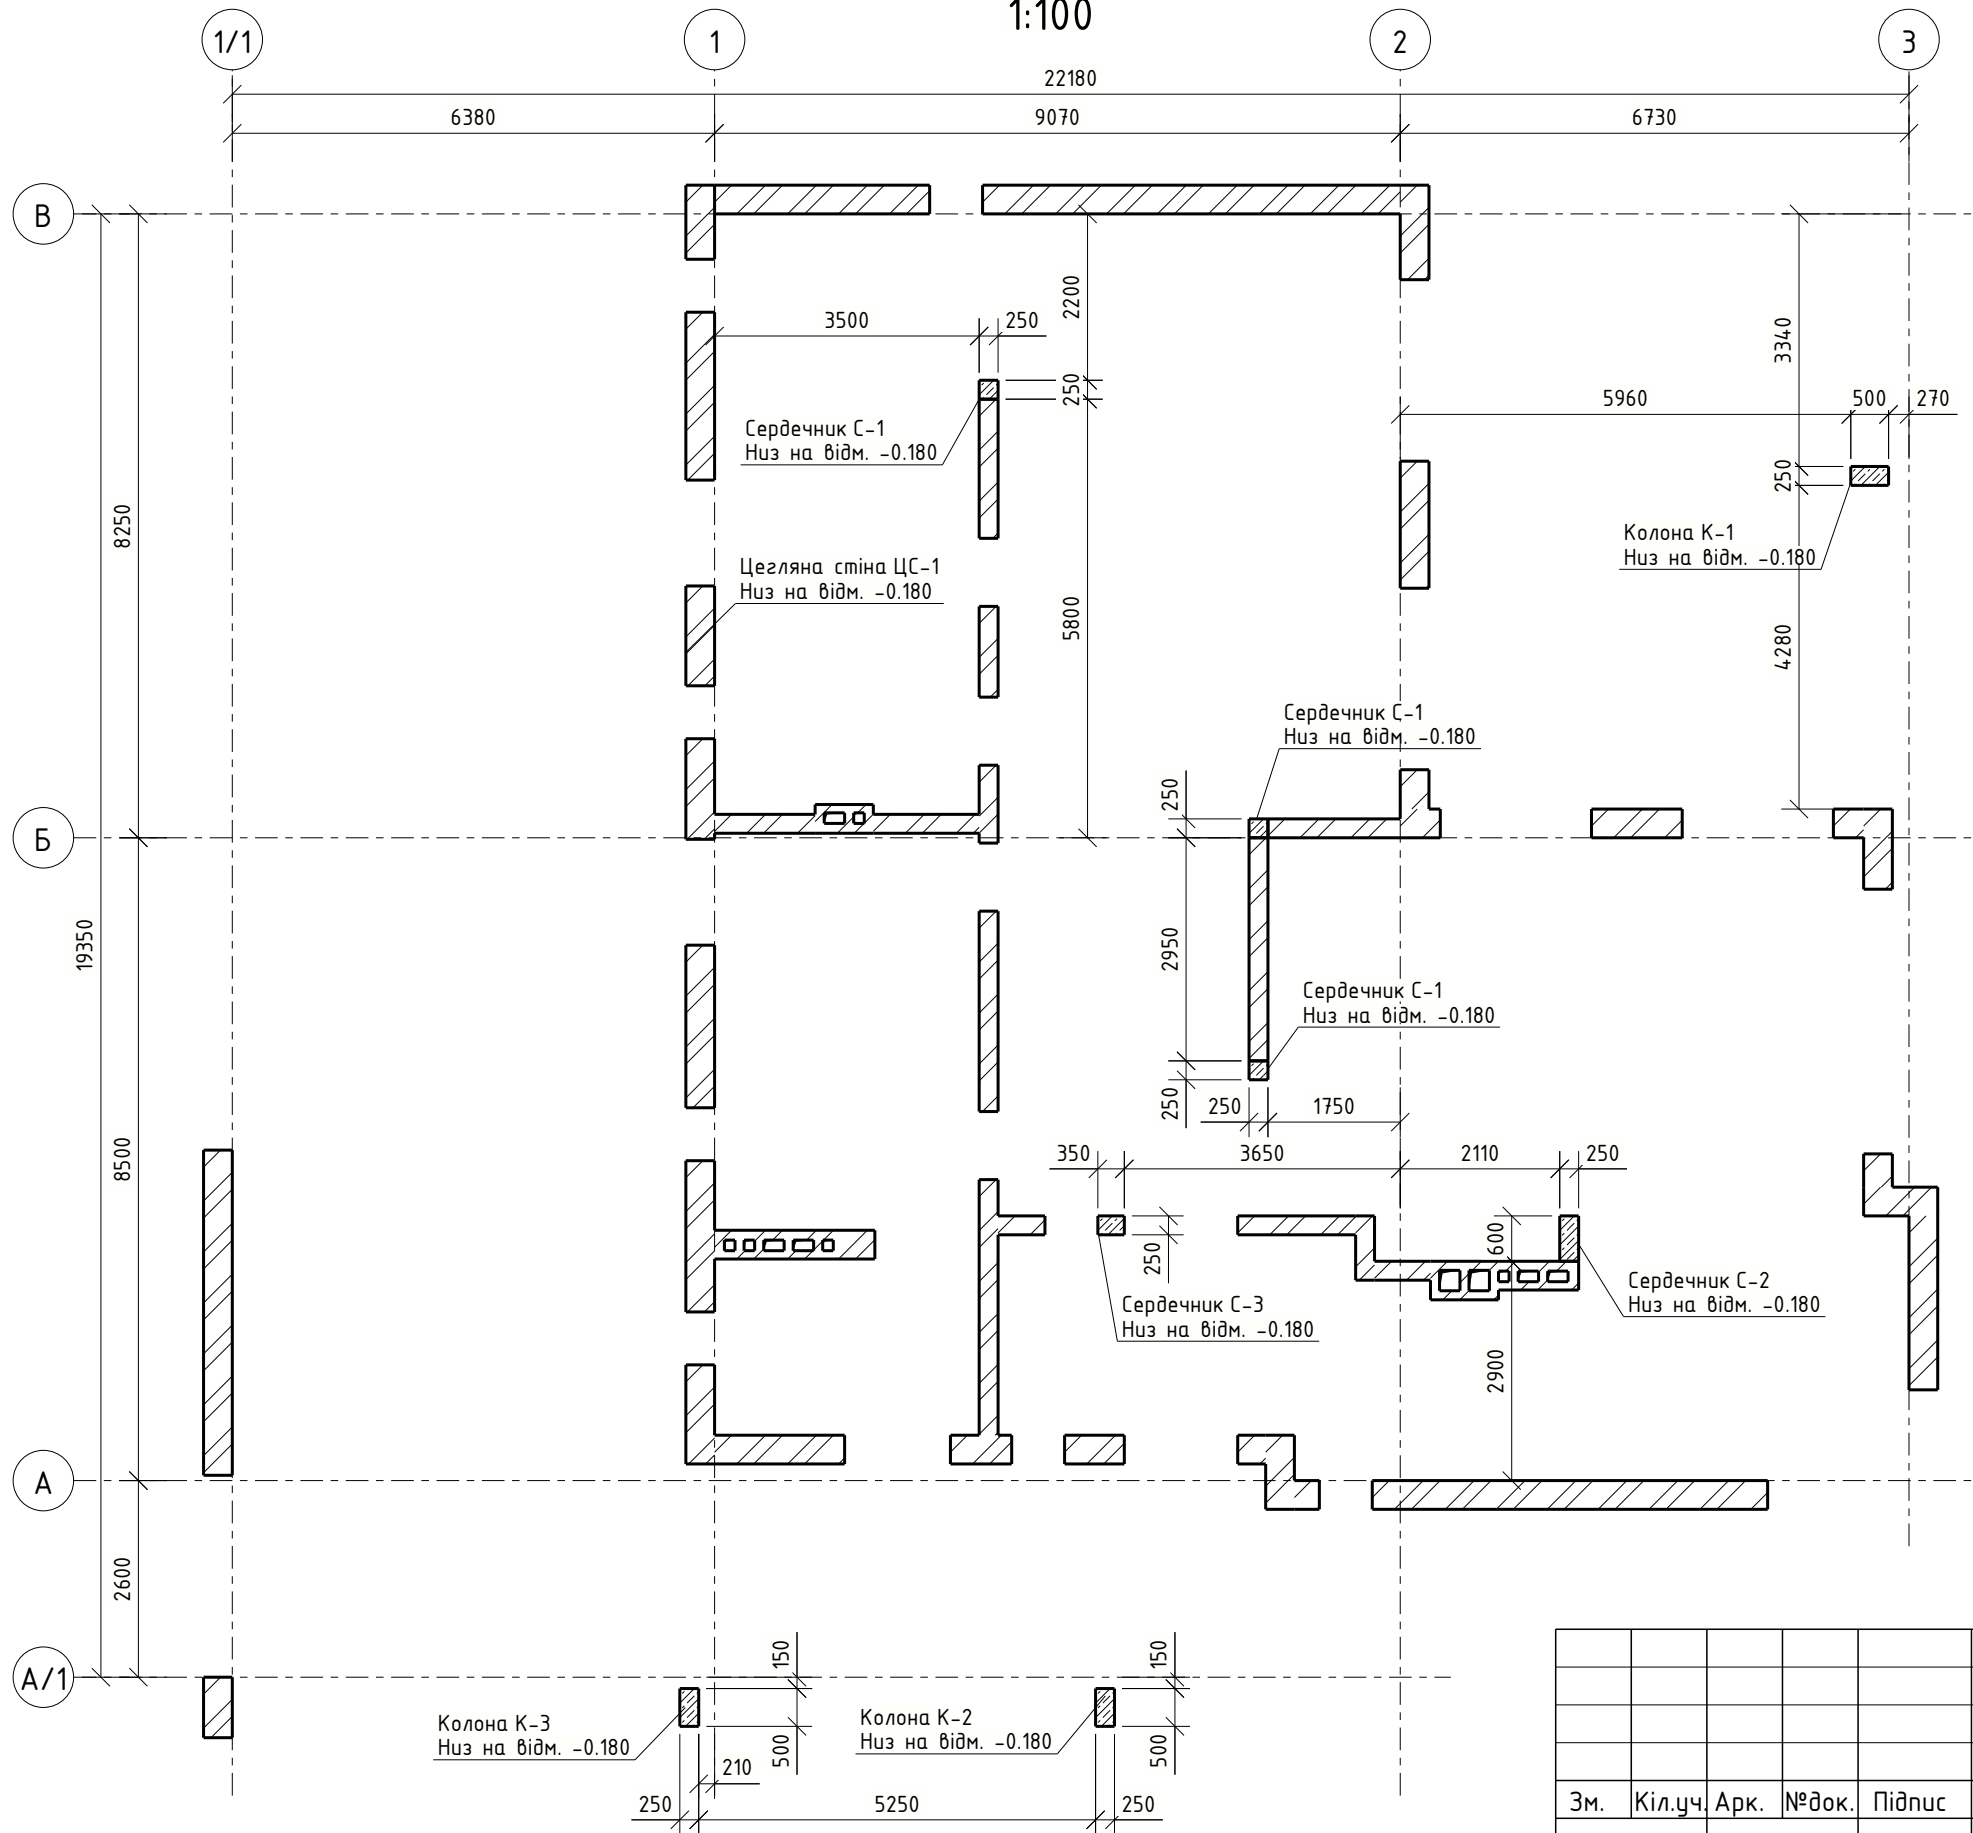


Примітки:
1. Основний кладочний план стін наданий в розділі АР. Під час мурування кладки основні геометричні параметри брати з розділу АР.
2. Кладку стін вести з цегли марки М125 на розчині марки М100.
3. Армування простінків виконати з кладочної сітки d4Вр-I кр. 50x50 кожні 4 ряди. Специфікація не вказана.

Погоджено				
зам. інв. №				
Підп. дата				
Інв. №				


						1/12-2024-КБ			
						Будівництво індивідуального житлового будинку в с. Скнилів, Львівського району Львівської області (Кадастровий номер ділянки 4623686200:01:002:0552)			
Зм.	Кіл.уч.	Арк.	№док.	Підпис	Дата	Житловий будинок	Стадія	Аркуш	Аркушів
Виконав	Денчук А.						РП	10	36
Перевірів									
						Схема влаштування вертикальних конструкцій 1-го поверху			

№ в. №	Підп. дата	зам. інв. №	Погоджено		

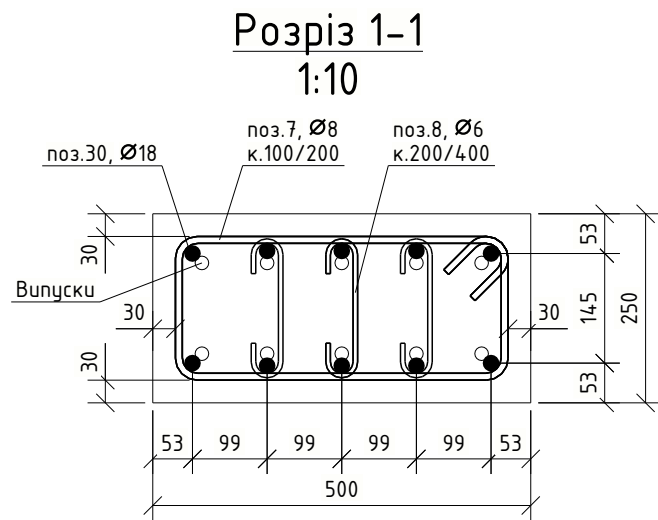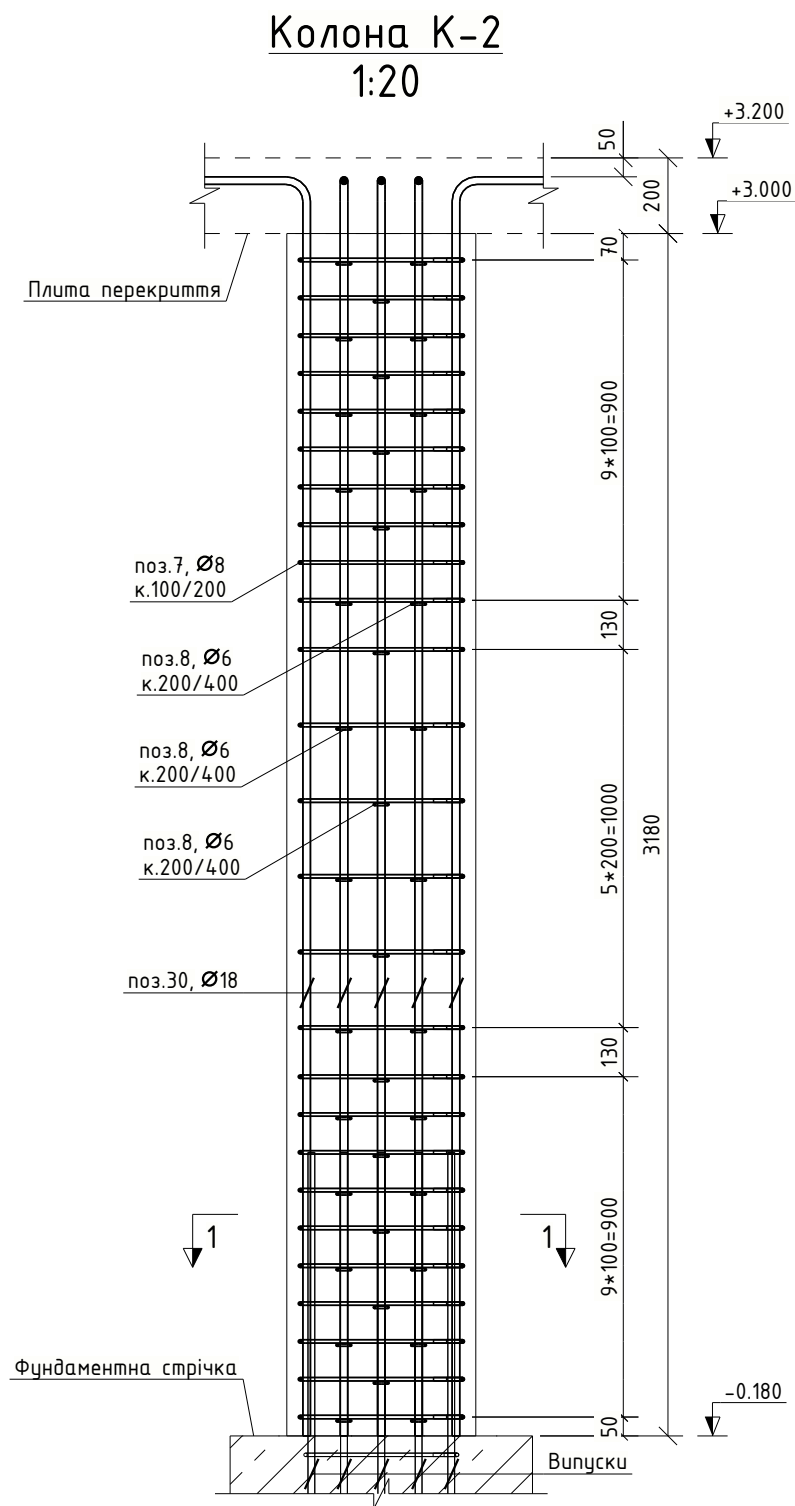

Специфікація витрати матеріалів					
Поз.	Позначення	Найменування	Кіл. шт.	Маса, од.кз.	Маса всіх, кз.
Колона К-2					
7	ДСТУ 3760:2019	Ø 8 A500C L= 1350 мм	26	0.53	13.95
8	ДСТУ 3760:2019	Ø 6 A240C L= 300 мм	38	0.07	2.55
30	ДСТУ 3760:2019	Ø 18 A500C L= 4000 мм	10	8.00	80.12
		Всього арматури	96.62 кз		
		Бетон кл. С20/25, м.куб	0.40		

Відомість витрати сталі, кг		
Марка елемента	Вироби арматурні Арматура класу	
	A240C ДСТУ 3760-2019*	
	Ø 6	2.5
	Всього	2.5
	A500C ДСТУ 3760-2019*	
	Ø 8	14.0
	Ø 18	80.1
	Всього	94.1



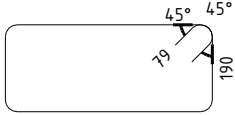
Відомість деталей	
Поз.	Ескіз
7	 440 190 45° 45° 19 R = 20 мм
8	 183 46 R = 15 мм
30	 720 3330 R = 45 мм

Примітки:

1. Арматурні роботи вести згідно ДСТУ Н Б В.2.6-203:2015.
2. Захисний шар бетону – 30 мм.
3. Загин, а також інші технологічні операції по згинттю арматури А500С виконувати тільки в холодному стані. Мінімальний радіус загины $R_{min}=2,5d$.
4. Перед бетонуванням перевірити положення арматурних виробів та надійно зафіксувати їх від зміщення при укладанні та відриванні бетону.

						1/12-2024-КБ			
						Будівництво індивідуального житлового будинку в с. Скнилів, Львівського району Львівської області (Кадастровий номер ділянки 4623686200:01:002:0552)			
Зм.	Кіл.уч.	Арк.	№доку.	Підпис	Дата	Житловий будинок	Стадія	Аркуш	Аркушів
Виконав	Денчук А.						РП	15	36
Перевірів									
						Колона К-2			

ИВ. №	
-------	--

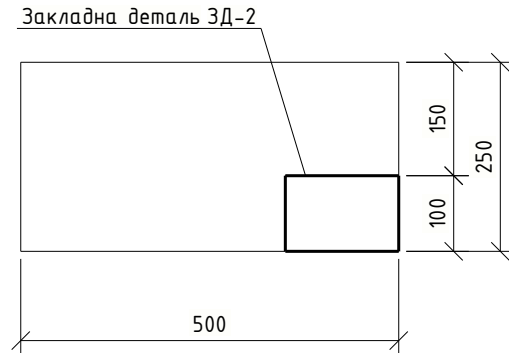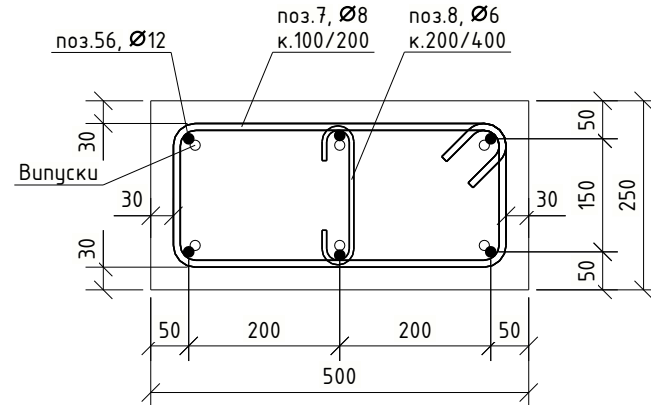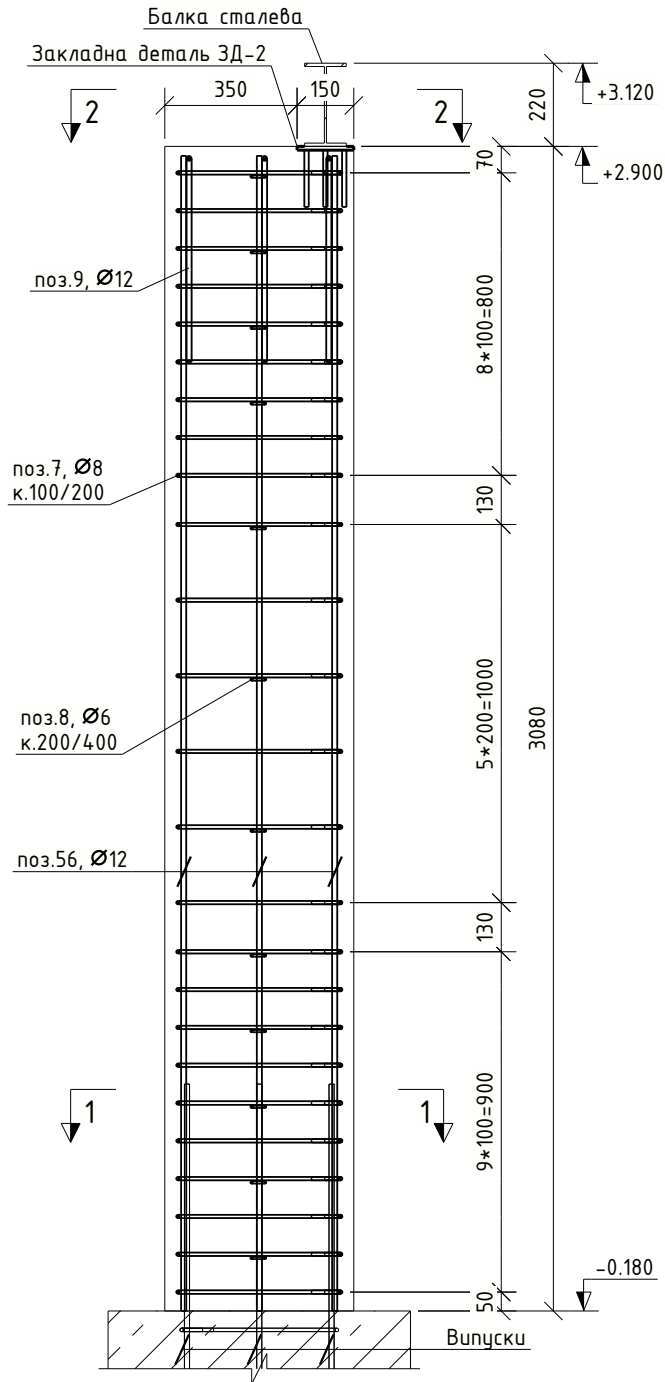

Поз.	Позначення	Найменування	Кіл. шт.	Маса, од.кз.	Маса всіх, кз.
Колона К-3					
7	ДСТУ 3760:2019	Ø 8 A500C L= 1350 мм	25	0.53	13.42
8	ДСТУ 3760:2019	Ø 6 A240C L= 300 мм	12	0.07	0.80
9	ДСТУ 3760:2019	Ø 12 A500C L= 1200 мм	3	1.07	3.20
56	ДСТУ 3760:2019	Ø 12 A500C L= 3050 мм	6	2.71	16.28
		Всього арматури	33.70 кз		
		Бетон кл. С20/25, м.куб	0.38		
Складальні одиниці					
ЗД-2	див. аркуш 35	Закладна деталь	1		

Відомість витрати сталі, кг		
Марка елемента	Вироби арматурні Арматура класу	
	A240C ДСТУ 3760-2019*	
	Ø 6	0.8
	Всього	0.8
	A500C ДСТУ 3760-2019*	
	Ø 8	13.4
	Ø 10	0.6
	Ø 12	19.5
	Всього	33.4

Відомість деталей	
Поз.	Ескіз
7	440 190 $R = 20\text{mm}$
8	183 46 $R = 15\text{mm}$
9	545 170 $R = 30\text{mm}$


Примітки:

1. Арматурні роботи вести згідно ДСТУ Н Б В.2.6-203:2015.
2. Захисний шар бетону – 30 мм.
3. Загин, а також інші технологічні операції по згинттю арматури А500С виконувати тільки в холодному стані. Мінімальний радіус загины $R_{min}=2,5d$.
4. Перед бетонуванням перевірити положення арматурних виробів та надійно зафіксувати їх від зміщення при укладанні та відриванні бетону.

						1/12-2024-КБ			
						Будівництво індивідуального житлового будинку в с. Скнилів, Львівського району Львівської області (Кадастровий номер ділянки 4623686200:01:002:0552)			
Зм.	Кіл.уч.	Арк.	№ док.	Підпис	Дата		Стадія	Аркуш	Аркушів
Виконав	Денчук А.					Житловий будинок	РП	16	36
Перевірів									
						Колона К-3			


Плита перекриття ПП-1 на відм. низу +3.000. Опалубка

1:100

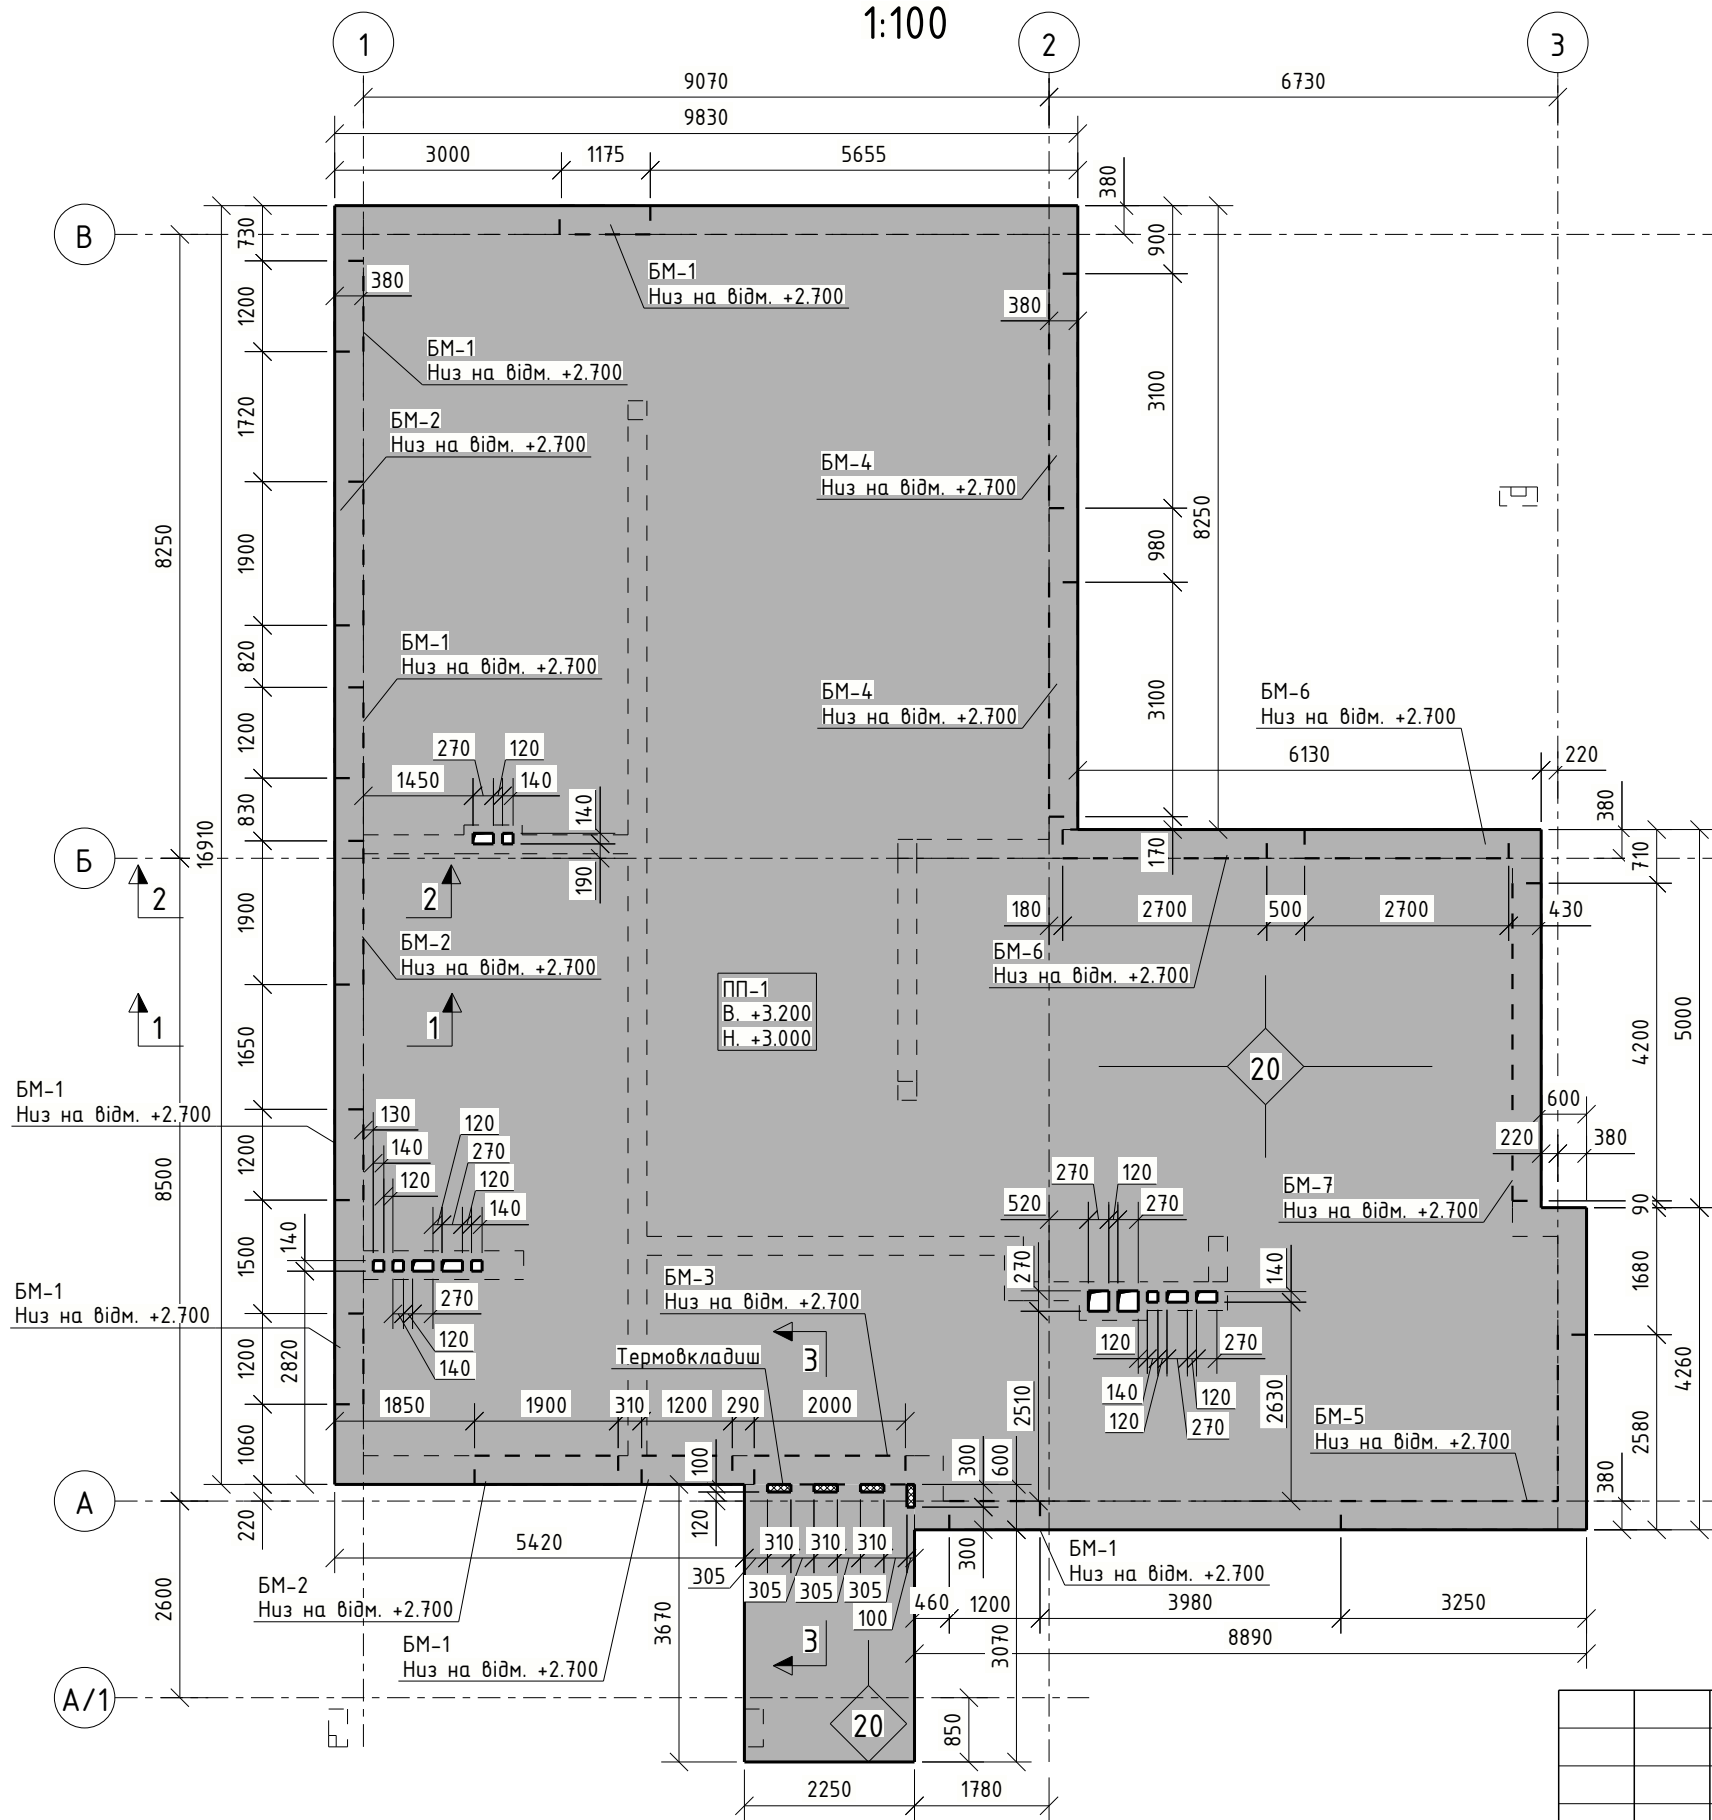


Розріз 1-1

1:20

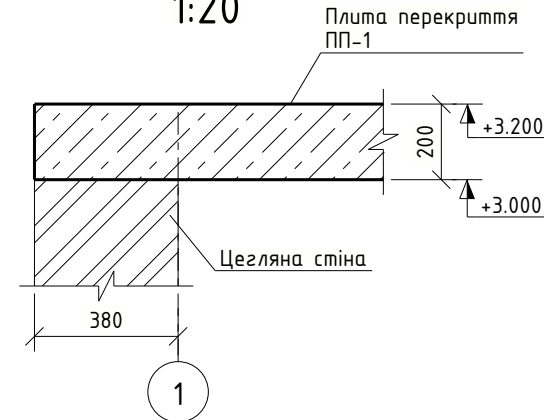


Розріз 2-2

1:20

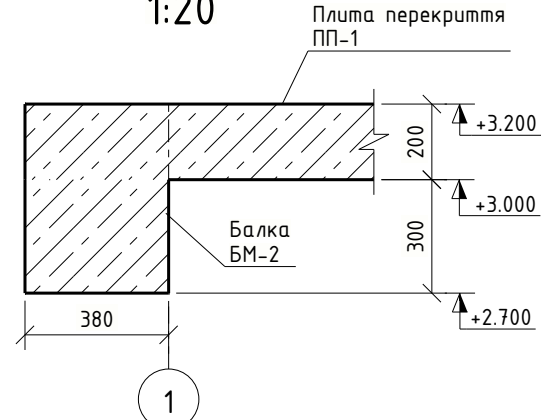

Розріз 3-3

1:20

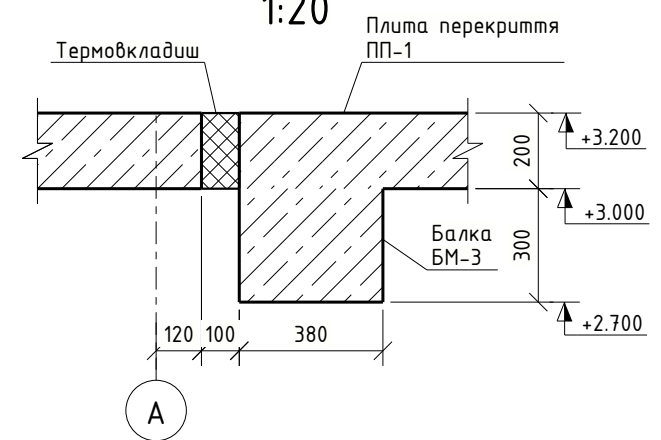

Умовні позначення:

20 - будівельний підйом, мм


Примітки:

- Монолітна залізобетонна плита запроектована з бетону кл.С20/25, товщиною 200 мм. Укладання бетонної суміші проводити у відповідності з ДСТУ -Н Б В.2.6-186:2013 з відбруванням. Нижнє армування: суцільна сітка Ш10А500С з вічком 200х200. Верхнє армування: суцільна сітка Ш8А500С з вічком 200х200. Повздовжні та поперечні арматурні стержні з'єднувати за допомогою в'язального дроту в кожному їх перехрещенні або через одне в шаховому порядку, довжина напуску арматури при з'єднанні 48d.
- Захисний шар бетону до центру нижньої/верхньої арматури монолітної плити - міні 25 мм.
- Перед бетонуванням перевірити положення арматурних виробів та надійно зафіксувати їх від зміщення при укладанні та відбруванні бетону.
- Арматурні роботи вести згідно ДСТУ Н Б В.2.6-203:2015.
- Додаткову арматуру в зоні отворів зміщувати за їх контур. Розрив та повздовжнє зміщення заборонено!
- Бетонування плити виконати після складання акту на відповідність армування робочим кресленням, з відбруванням по всій площі.


Погоджено			
зам. інв. №			
Підп. дата			
інв. №			

						1/12-2024-КБ			
						Будівництво індивідуального житлового будинку в с. Скнилів, Львівського району Львівської області (Кадастровий номер ділянки 4623686200:01:002:0552)			
Зм.	Кіл.уч.	Арк.	№док.	Підпис	Дата	Житловий будинок	Стадія	Аркуш	Аркушів
Виконав	Денчук А.						РП	19	36
Перевірів									
						Плита перекриття ПП-1 на відм. низу +3.000. Опалубка			


Плита перекриття ПП-1. Нижнє армування
1:100

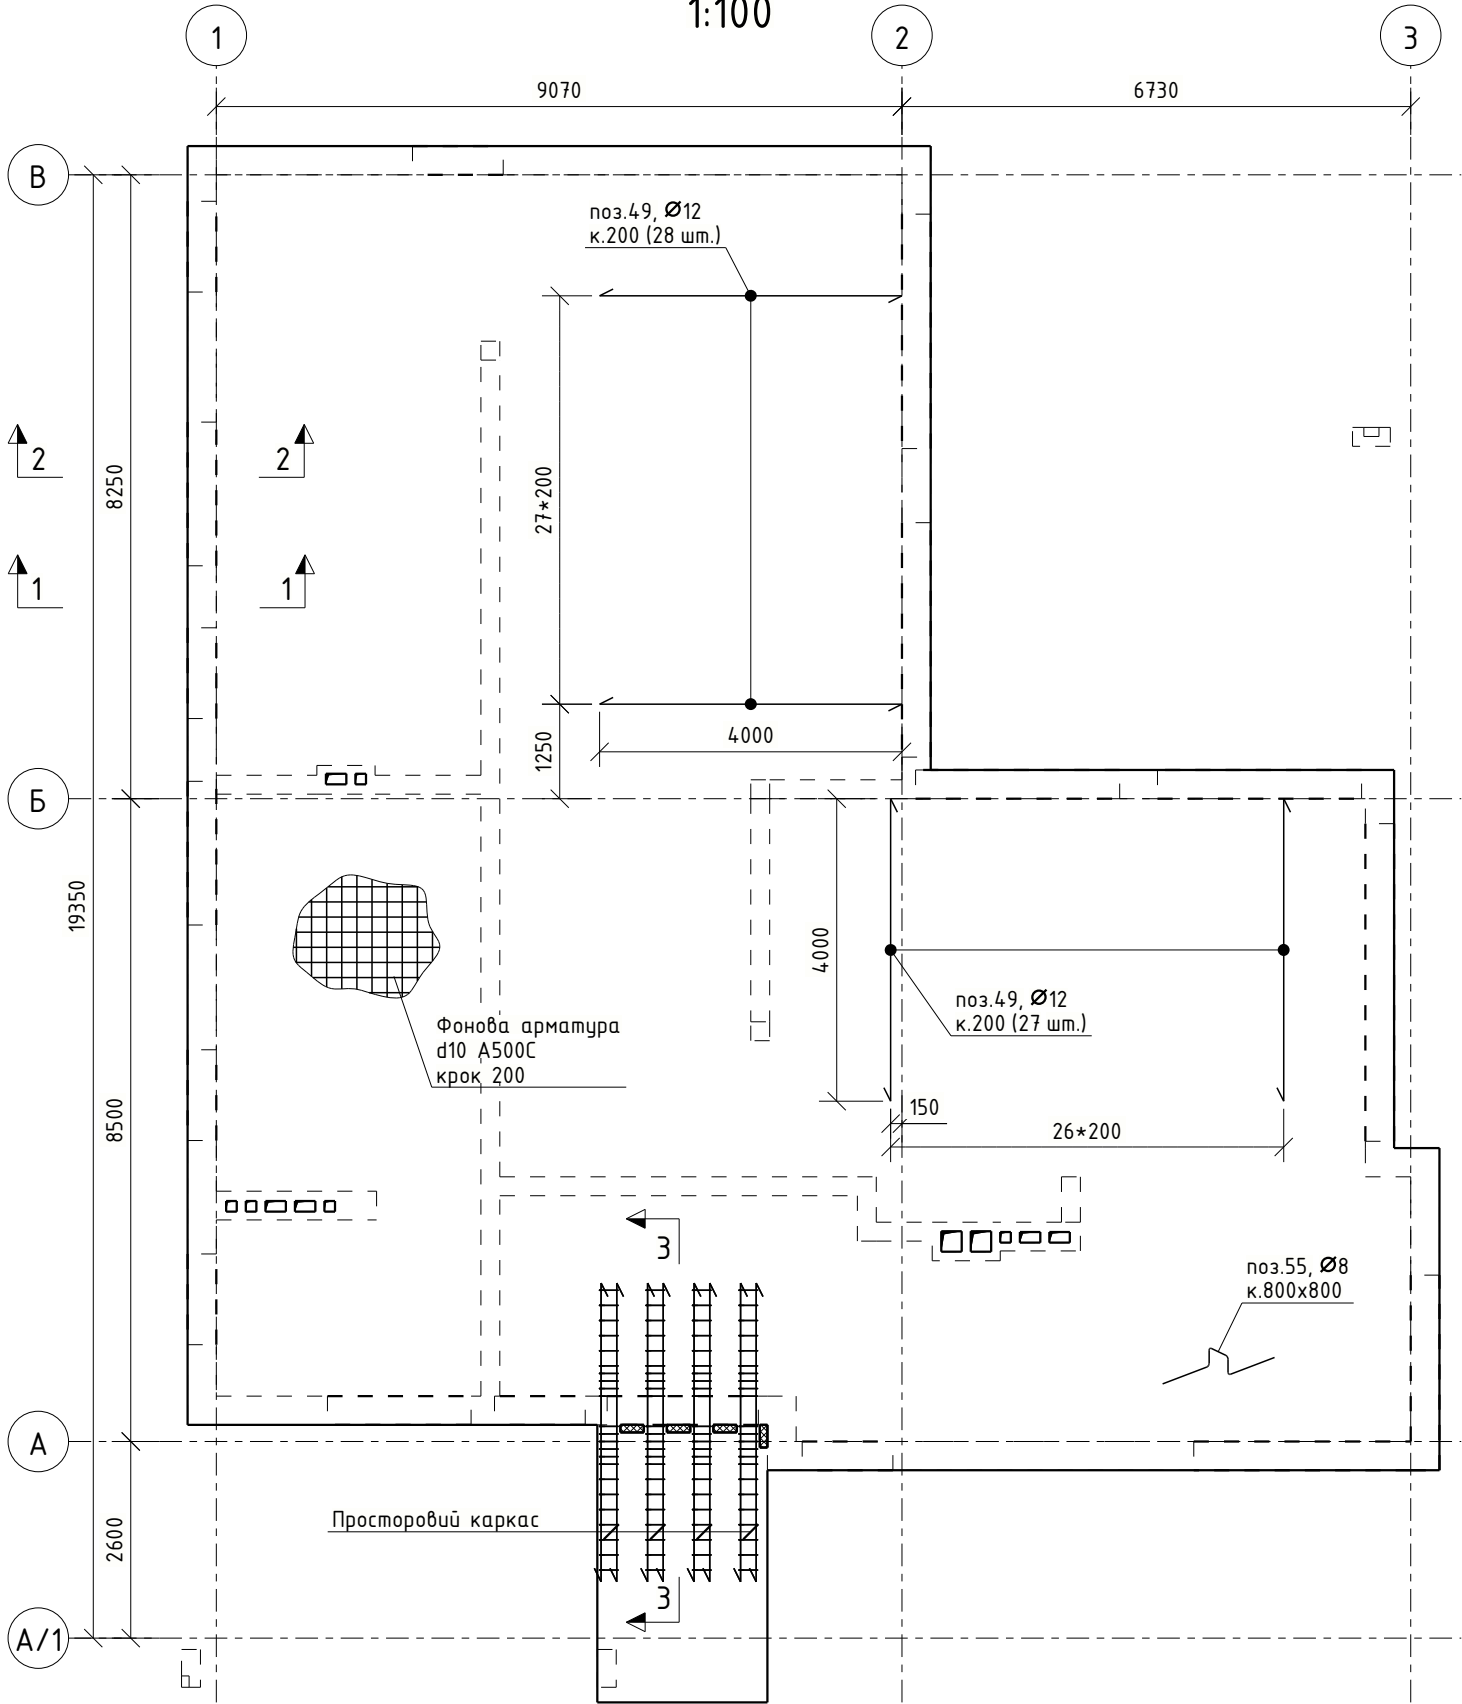


Просторовий каркас КП-1
1:20

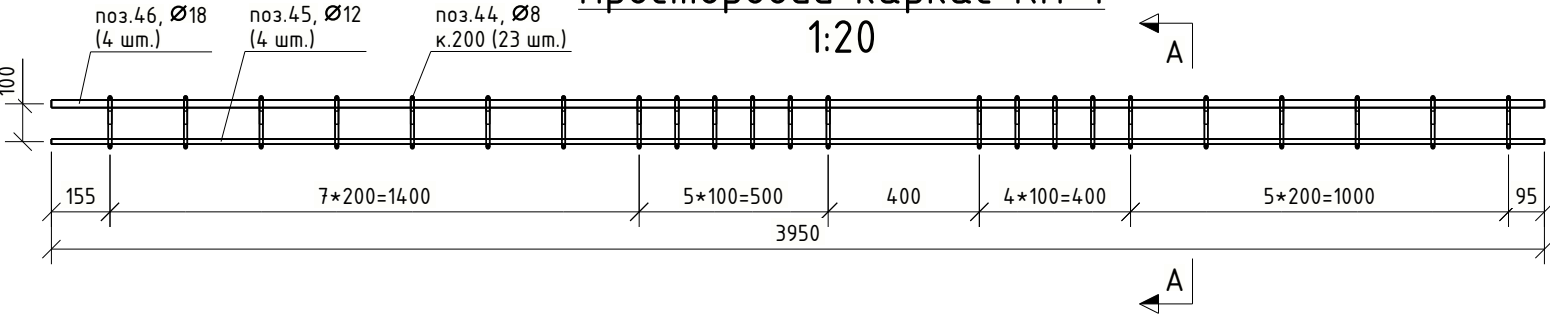


Розріз 1-1

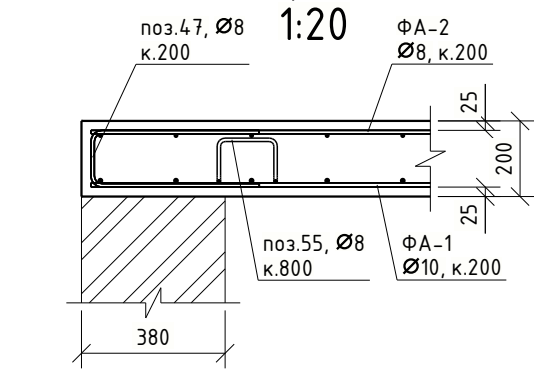


Розріз 2-2

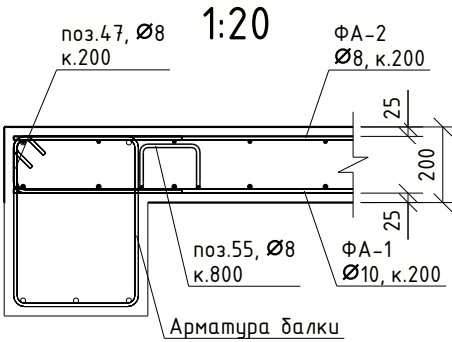

Розріз 3-3

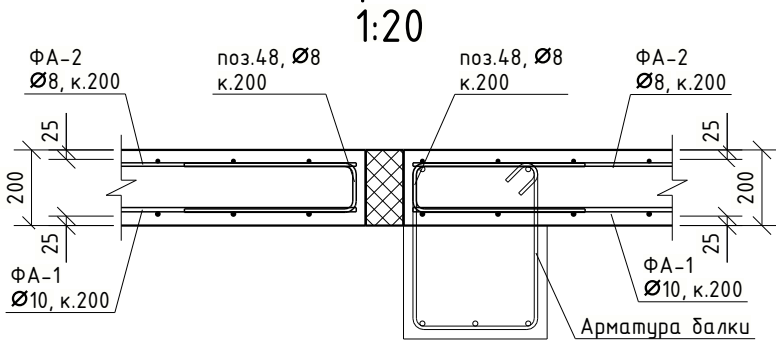


A-A

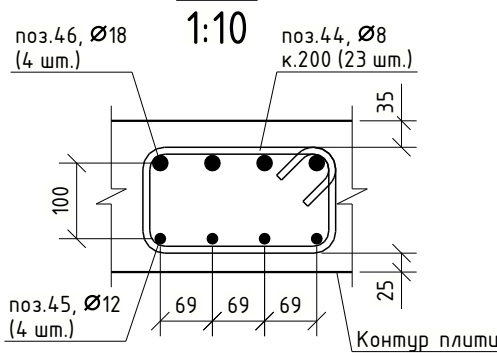

Принцип армування в зоні отворів

Вірно

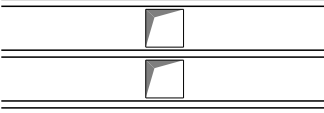

Заборонено!!!


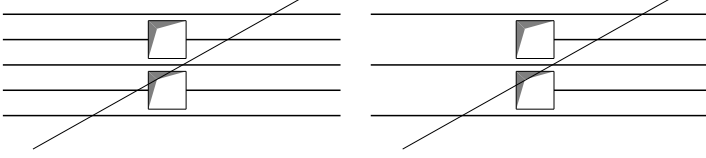


Схема стикування поздовжньої арматури

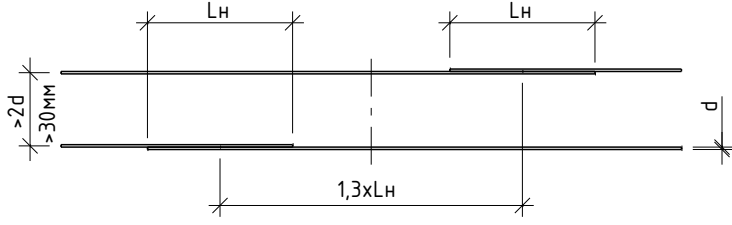

Діаметр арматури d, мм	Довжина напуску Lн, мм
8	360
10	450


1/12-2024-КБ

Будівництво індивідуального житлового будинку
в с. Скнилів, Львівського району Львівської області
(Кадастровий номер ділянки 4623686200:01:002:0552)

Зм.	Кіл.уч.	Арк.	№док.	Підпис	Дата
Виконав	Денчук А.				
Перевірів					

Житловий будинок	Стадія	Аркуш	Аркушів
	РП	20	36
Плита перекриття ПП-1. Нижнє армування			

Плита перекриття ПП-1. Верхнє армування вздовж буквених осей
1:100





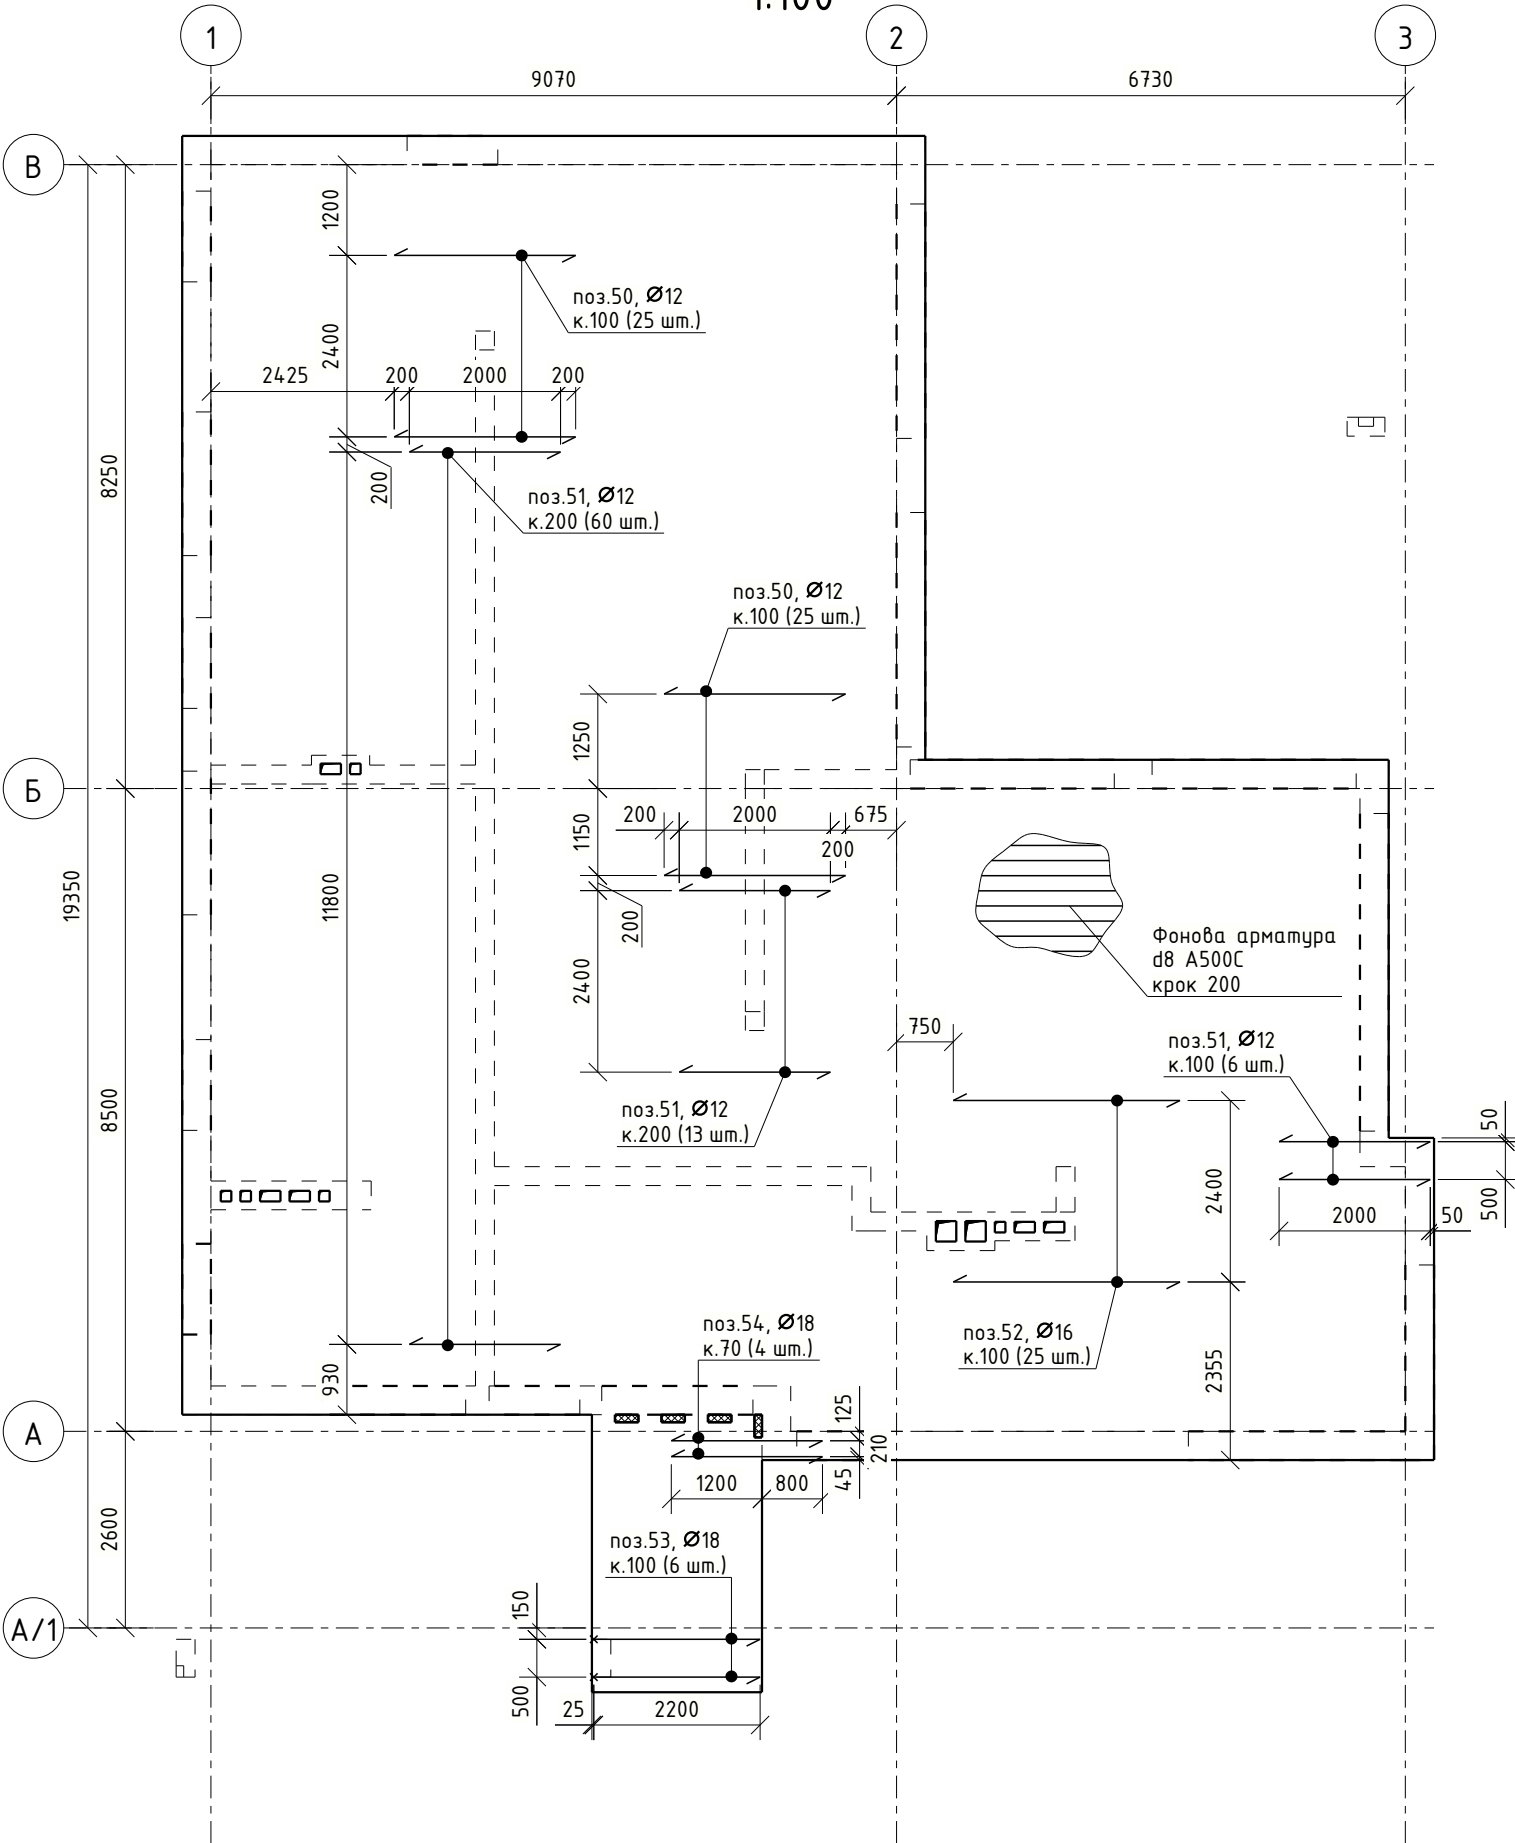


Погоджено		зам. інв. №		Підп. дата		Інв. №	

						1/12-2024-КБ			
						Будівництво індивідуального житлового будинку в с. Скнилів, Львівського району Львівської області (Кадастровий номер ділянки 4623686200:01:002:0552)			
Зм.	Кіл.уч.	Арк.	№док.	Підпис	Дата	Житловий будинок	Стадія	Аркуш	Аркушів
Виконав	Денчук А.						РП	21	36
Перевірів									
						Плита перекриття ПП-1. Верхнє армування вздовж буквених осей			

Погоджено			
Інв. №	Підп. дата	зам. інв. №	

Відомість деталей

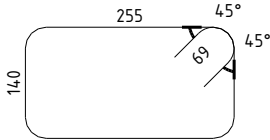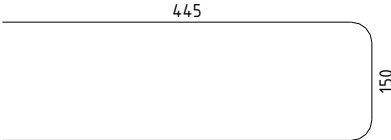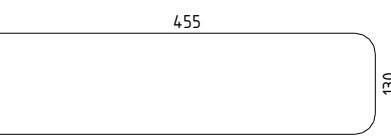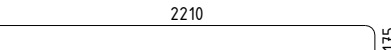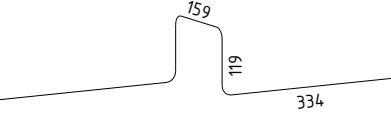Поз.	Ескіз
44	 R= 20mm
47	 R= 20mm
48	 R= 20mm
53	 R= 45mm
55	 R= 12 mm

Відомість витрати сталі, кг



Марка елемента	Вироби арматурні Арматура класу	
	A500C ДСТУ 3760-2019*	
	Ø 8	1258.0
	Ø 10	1468.7
	Ø 12	665.3
	Ø 16	274.9
	Ø 18	170.5
	Всього	3837.4

Специфікація витрати матеріалів

Поз.	Позначення	Найменування	Кіл. шт.	Маса, од.кг.	Маса всіх, кг.
Плита перекриття ПП-1					
ФА-1	ДСТУ 3760:2019	Ø 10 A500C Lзаг= 2380 м.п			1468.71
ФА-2	ДСТУ 3760:2019	Ø 8 A500C Lзаг= 2372 м.п			936.99
44	ДСТУ 3760:2019	Ø 8 A500C L= 860 мм	92	0.34	31.56
45	ДСТУ 3760:2019	Ø 12 A500C L= 3950 мм	16	3.51	56.12
46	ДСТУ 3760:2019	Ø 18 A500C L= 3950 мм	16	7.90	126.40
47	ДСТУ 3760:2019	Ø 8 A500C L= 1000 мм	212	0.40	83.80
48	ДСТУ 3760:2019	Ø 8 A500C L= 1000 мм	188	0.40	74.31
49	ДСТУ 3760:2019	Ø 12 A500C L= 4000 мм	55	3.55	195.36
50	ДСТУ 3760:2019	Ø 12 A500C L= 2400 мм	90	2.13	191.81
51	ДСТУ 3760:2019	Ø 12 A500C L= 2000 мм	125	1.78	222.00
52	ДСТУ 3760:2019	Ø 16 A500C L= 3000 мм	58	4.74	274.92
53	ДСТУ 3760:2019	Ø 18 A500C L= 2340 мм	6	4.68	28.10
54	ДСТУ 3760:2019	Ø 18 A500C L= 2000 мм	4	4.00	16.00
55	ДСТУ 3760:2019	Ø 8 A500C L= 1000 мм	332	0.40	131.34
		Всього арматури	3837.43кг		
		Бетон кл. С20/25, м.куб	46.91		

						1/12-2024-КБ			
						Будівництво індивідуального житлового будинку в с. Скнилів, Львівського району Львівської області (Кадастровий номер ділянки 4623686200:01:002:0552)			
Зм.	Кіл.уч.	Арк.	№док.	Підпис	Дата	Житловий будинок	Стадія	Аркуш	Аркушів
Виконав	Денчук А.						РП	23	36
Перевірив									
						Плита перекриття ПП-1. Специфікація			


Інв. №	Підп. дата	зам. інв. №	Погоджено

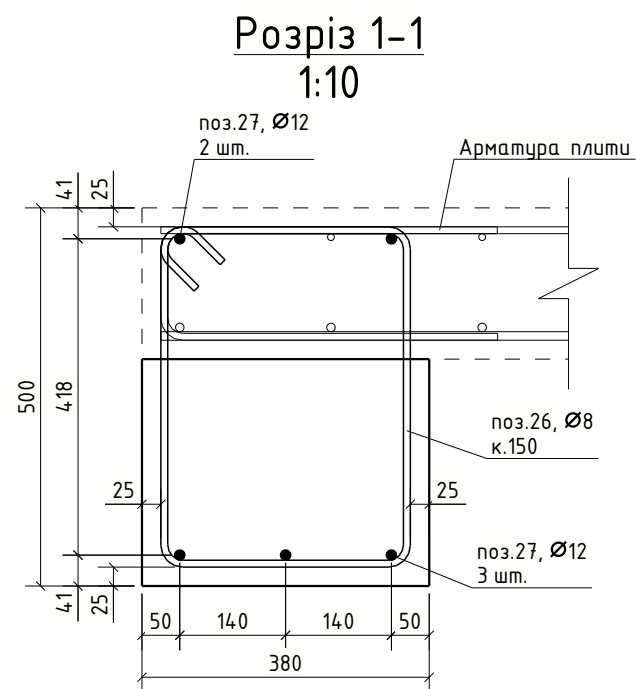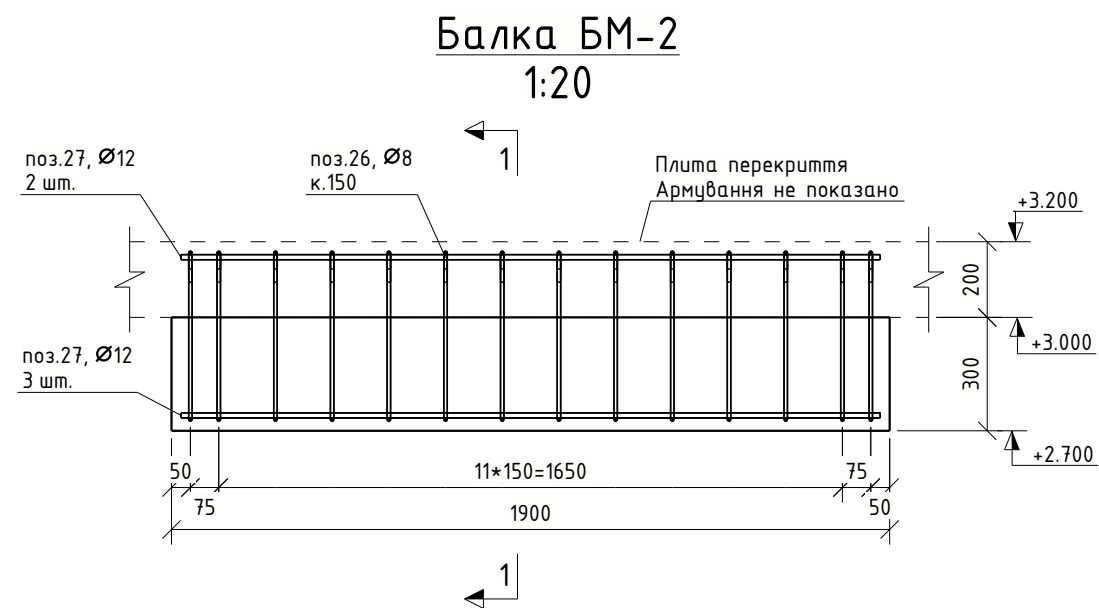

Специфікація витрати матеріалів					
Поз.	Позначення	Найменування	Кіл. шт.	Маса, од.кг.	Маса всіх, кг.
Балка БМ-2					
26	ДСТУ 3760:2019	Ø 8 A500C L= 1650 мм	14	0.65	9.17
27	ДСТУ 3760:2019	Ø 12 A500C L= 1850 мм	5	1.64	8.21
		Всього арматури	17.39 кг		
		Бетон кл. С20/25, м.куб	0.22		

Відомість витрати сталі, кг

Марка елемента	Вироби арматурні Арматура класу	
	A500C ДСТУ 3760-2019*	
	Ø 8	9.2
	Ø 12	8.2
	Всього	17.4

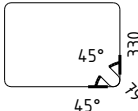
Відомість деталей	
Поз.	Ескіз
26	 Technical drawing of a rectangular plate with dimensions 450x330 mm. The corners are rounded with a radius R=20 mm. The right side features two 45-degree chamfers.

Примітки:

1. Арматурні роботи вести згідно ДСТУ Н Б В.2.6–203:2015.
2. Захисний шар бетону – 25 мм.
3. Загин, а також інші технологічні операції по згнуттю арматури A500C виконувати тільки в холодному стані. Мінімальний радіус загины $R_{min}=2,5d$.
4. Перед бетонуванням перевірити положення арматурних виробів та надійно зафіксувати їх від зміщення при укладанні та відриванні бетону.

						1/12-2024-КБ			
						Будівництво індивідуального житлового будинку в с. Скнилів, Львівського району Львівської області (Кадастровий номер ділянки 4623686200:01:002:0552)			
Зм.	Кіл.уч.	Арк.	№ док.	Підпис	Дата	Житловий будинок	Стадія	Аркуш	Аркушів
Виконав	Денчук А.						РП	25	36
Перевірів									
						Балка БМ-2			




Відомість деталей	
Поз.	Ескіз
34	
35	
41	
42	
43	

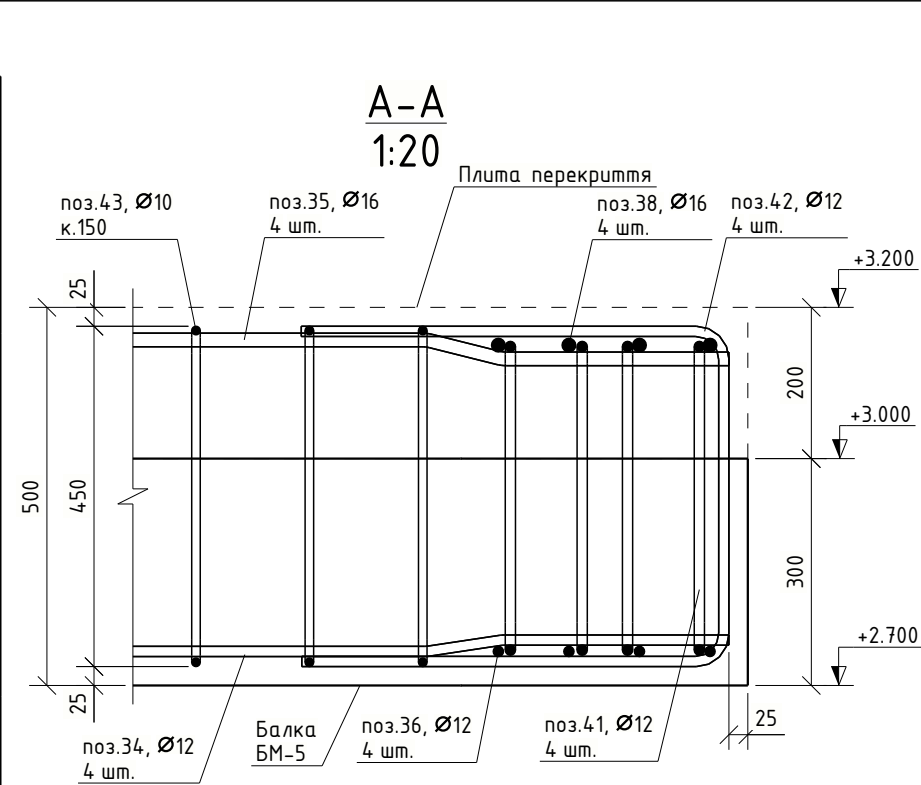

Специфікація витрати матеріалів					
Поз.	Позначення	Найменування	Кіл. шт.	Маса, од.кг.	Маса всіх, кг.
Балка БМ-5					
34	ДСТУ 3760:2019	Ø 12 A500C L= 3200 мм	4	2.84	11.37
35	ДСТУ 3760:2019	Ø 16 A500C L= 3200 мм	4	5.06	20.24
36	ДСТУ 3760:2019	Ø 12 A500C L= 2530 мм	4	2.25	8.99
38	ДСТУ 3760:2019	Ø 16 A500C L= 2530 мм	4	4.00	15.99
41	ДСТУ 3760:2019	Ø 12 A500C L= 1500 мм	4	1.33	5.35
42	ДСТУ 3760:2019	Ø 12 A500C L= 1520 мм	4	1.35	5.40
43	ДСТУ 3760:2019	Ø 10 A500C L= 1650 мм	34	1.02	34.79
Всього арматури			102.13	кг	
Бетон кл. C20/25, м.куб			0.62		










Відомість витрати сталі, кг

Марка елемента	Вироби арматурні Арматура класу	
	A500C ДСТУ 3760-2019*	
	Ø 10	34.8
	Ø 12	31.1
	Ø 16	36.2
	Всього	102.1

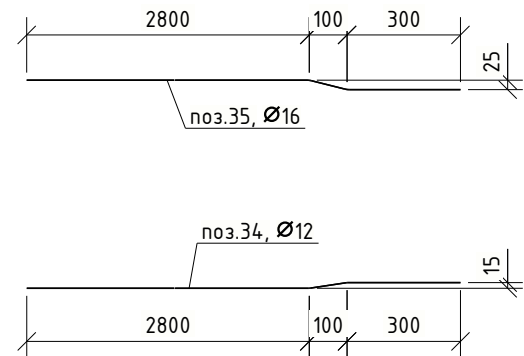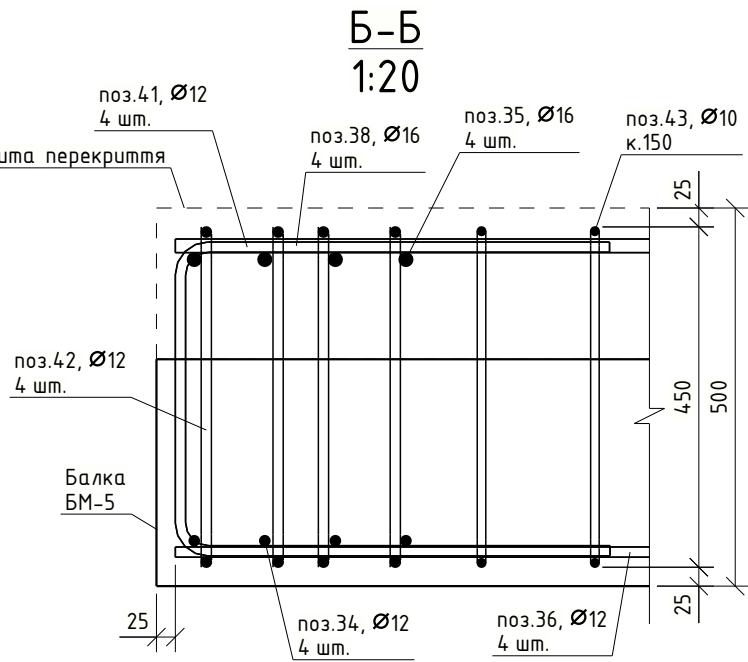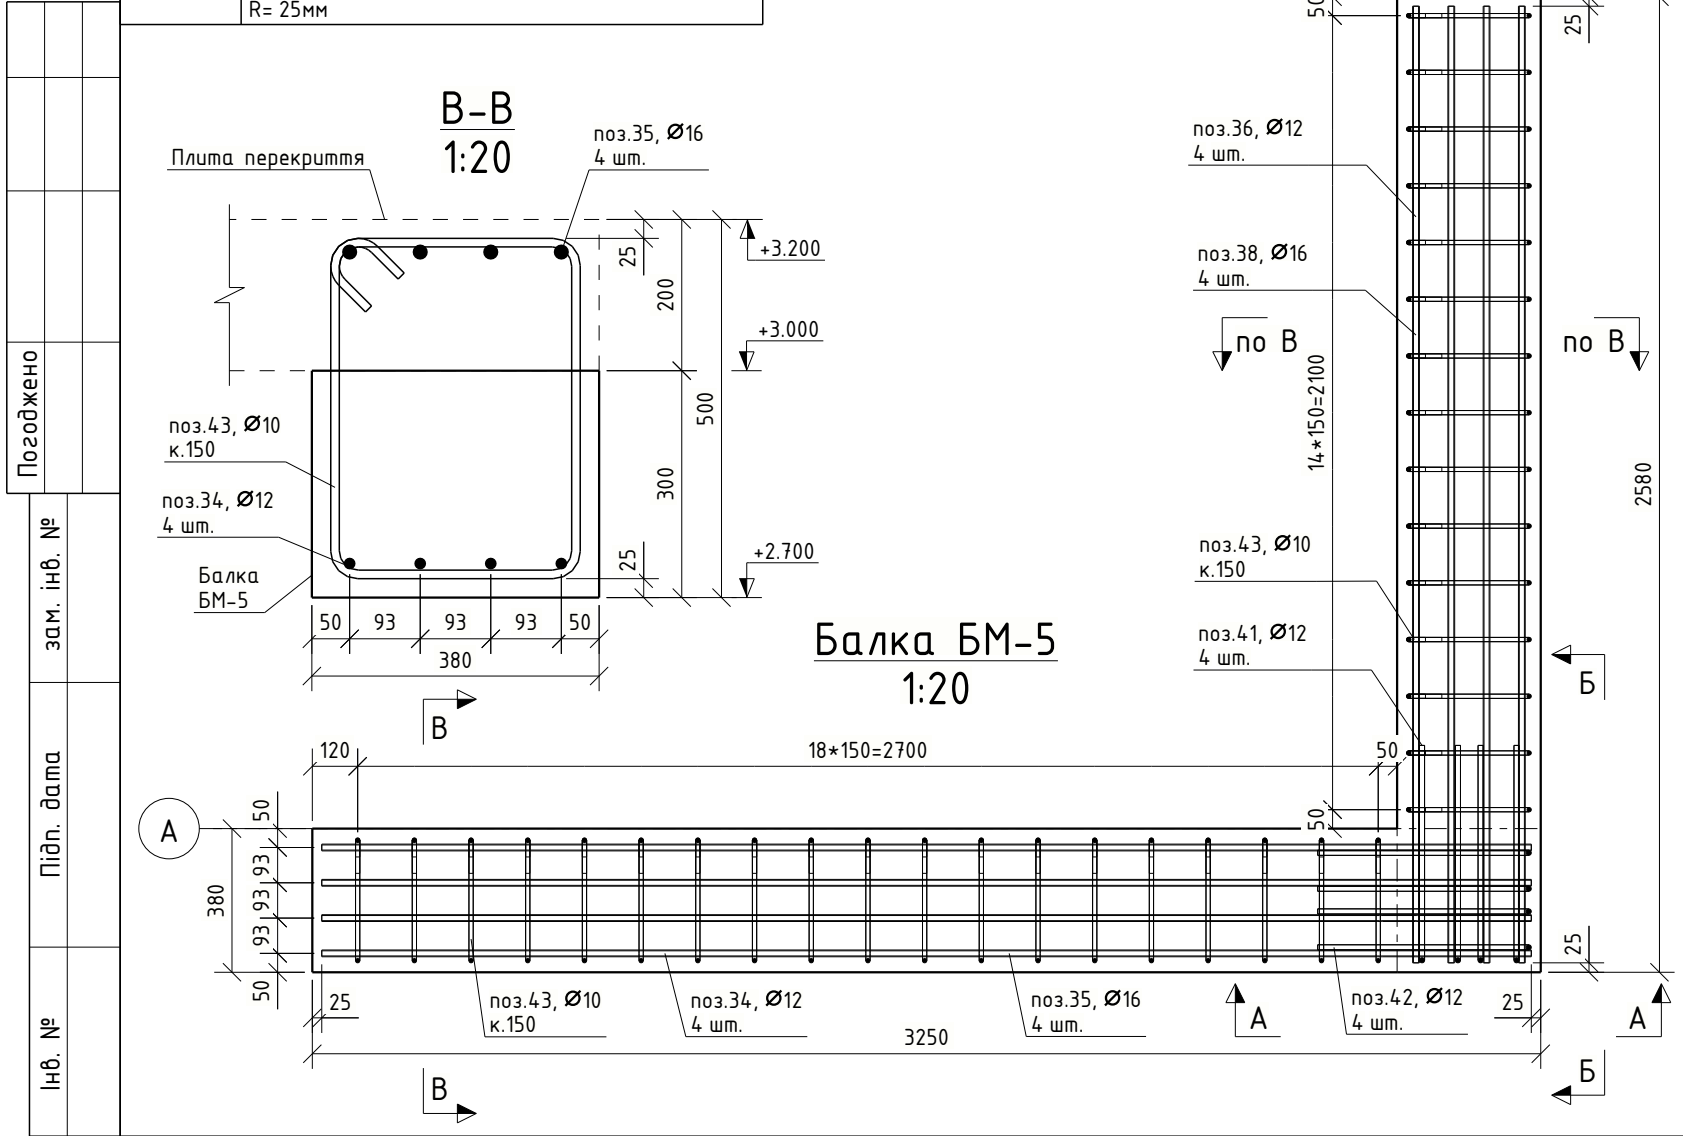

Примітки:					
1. Арматурні роботи вести згідно ДСТУ Н Б В.2.6-203:2015.					
2. Захисний шар бетону - 25 мм.					
3. Загин, а також інші технологічні операції по гнуттю арматури A500C виконувати тільки в холодному стані. Мінімальний радіус загину Rmin=2,5d.					
4. Перед бетонуванням перевірити положення арматурних виробів та надійно зафіксувати їх від зміщення при укладанні та відриванні бетону.					
1/12-2024-КБ					
Будівництво індивідуального житлового будинку в с. Скнилів, Львівського району Львівської області (Кадастровий номер ділянки 4623686200:01:002:0552)					
Зм.	Кіл.уч.	Арк.	№док.	Підпис	Дата
Виконав	Денчук А.				
Перевірив					
Житловий будинок					Стадія
Балка БМ-5					Аркуш
					Аркуші
					РП
					28
					36

1:50

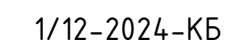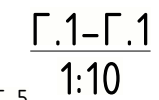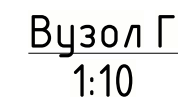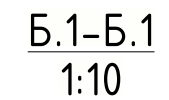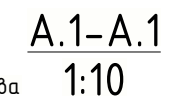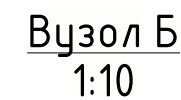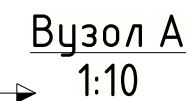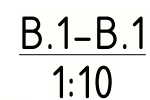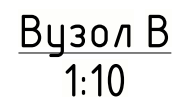


Будівництво індивідуального житлового будинку
в с. Скнилів, Львівського району Львівської області
(Кадастровий номер ділянки 4623686200:01:002:0552)


Формат: А3

Схема влаштування балок


1:100

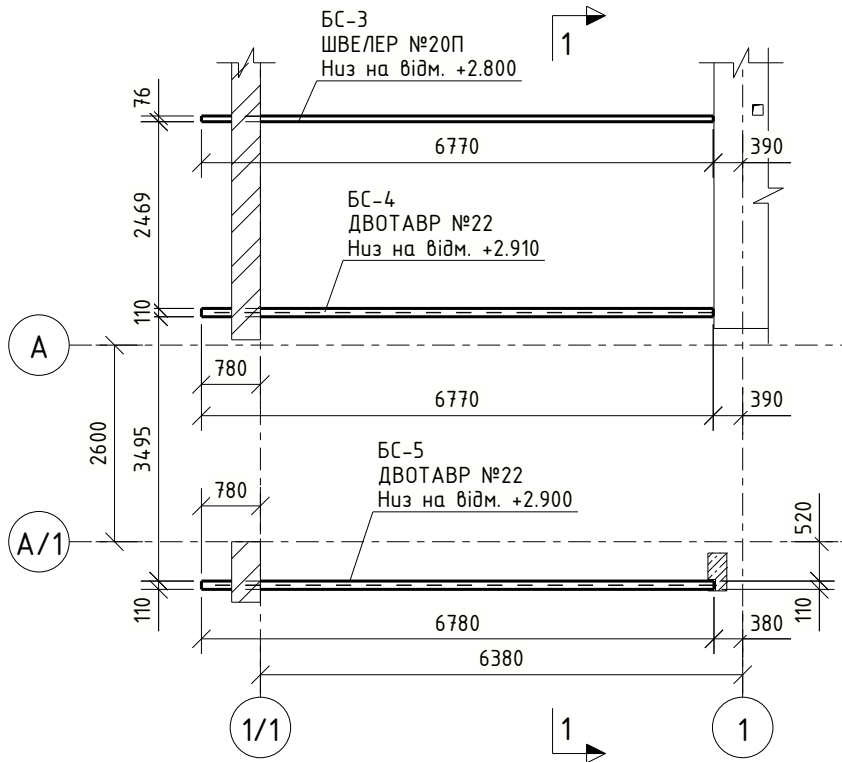


Розріз 1-1
1:40

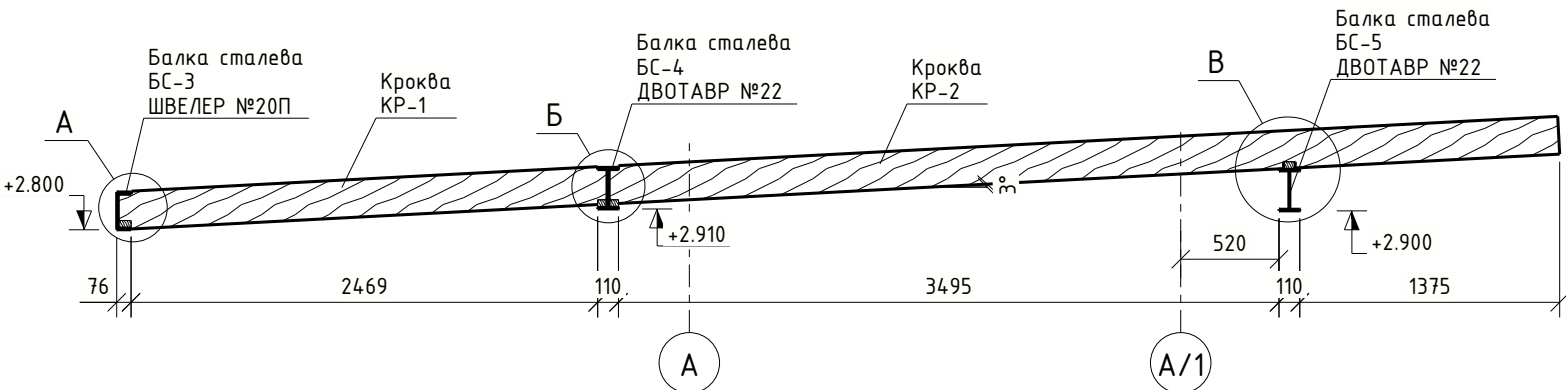


Вузол А
1:10

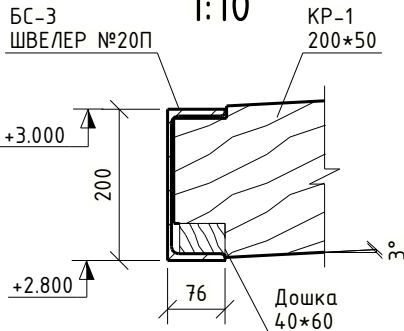

Вузол Б
1:10

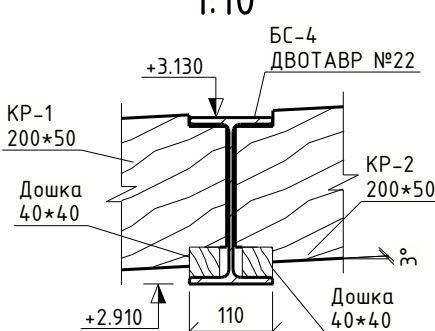

Вузол В
1:10

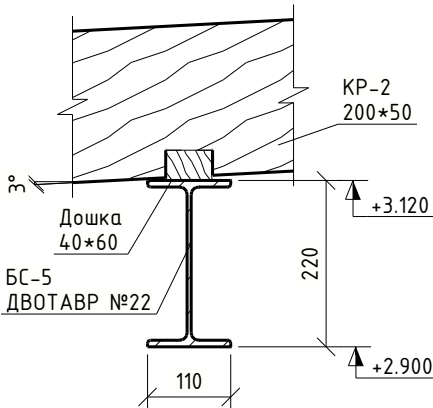

Специфікація витрати матеріалів


Поз.	Позначення	Найменування	Кіл. шт.	Маса, од.кг.	Маса всіх, кг.
БС-3		ШВЕЛЕР №20П L= 6770 мм	1	154.12	154.12
БС-4		ДВОТАВР №22 L= 6770 мм	1	177.50	177.50
БС-5		ДВОТАВР №22 L= 6780 мм	1	177.76	177.76
		Всього			1099.77

Специфікація дерев'яних елементів

Поз.	Найменування	Січення, мм			Кіл. шт	Об'єм 1шт, м³	Заг. об'єм, м³	Примітки
		б	h	L				
КР-1	Кроква	50	200	2597	13	0.03	0.33	
КР-2	Кроква	50	200	5035	13	0.05	0.65	

Схема влаштування крокв

1:100

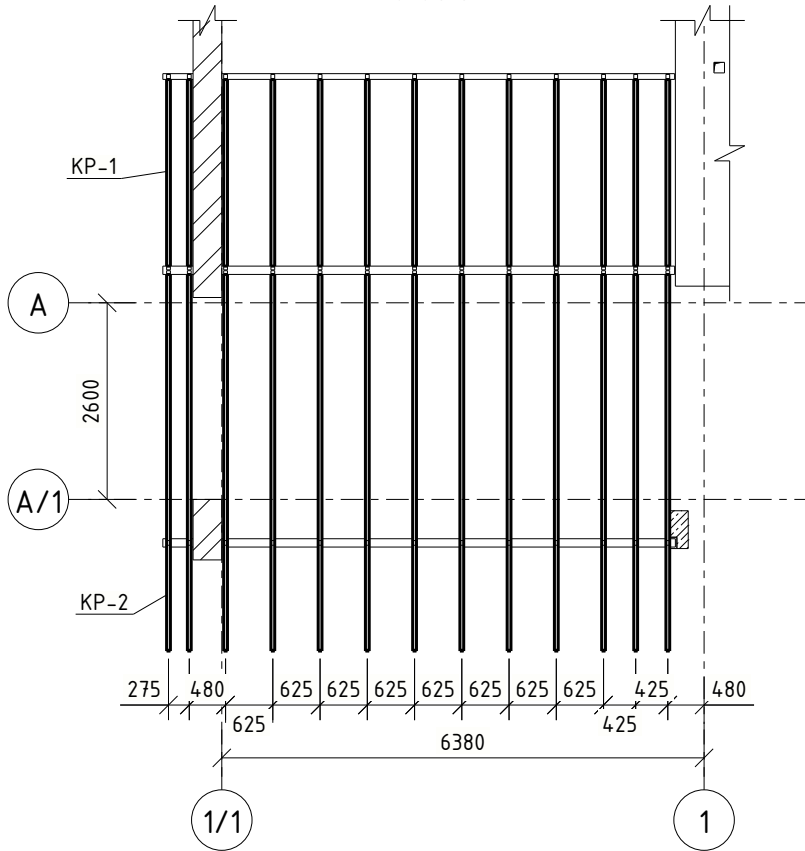

1/12-2024-КБ


Будівництво індивідуального житлового будинку
в с. Скнилів, Львівського району Львівської області
(Кадастровий номер ділянки 4623686200:01:002:0552)

Зм.	Кіл.уч.	Арк.	№док.	Підпис	Дата	Житловий будинок		
Виконав	Денчук А.					РП	32	36
Перевірів						Навіс над гаражем. Схема влаштування несучих конструкцій		


Погоджено		
зам. інв. №		
Підп. дата		
інв. №		

Відомість витрати сталі, кг		
Марка елемента	Вироби арматурні Арматура класу	
	A500C	
	ДСТУ 3760-2019*	
	Ø 10	1.1
	Всього	1.1


Закладна деталь ЗД-1
1:10

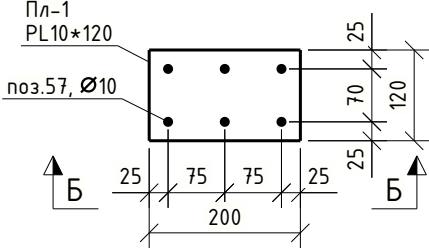


A-A
1:10

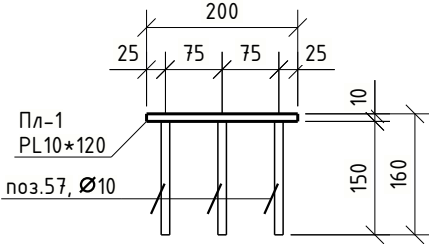


Закладна деталь ЗД-2
1:10

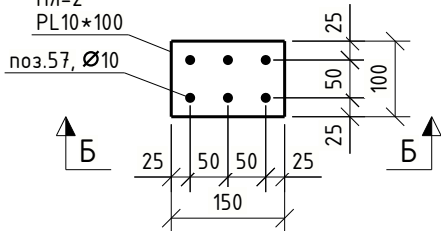


Б-Б
1:10

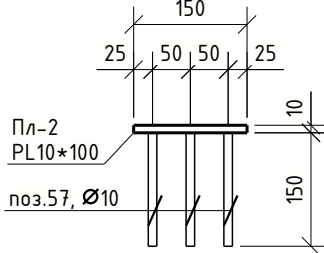


Закладна деталь ЗД-3
1:10

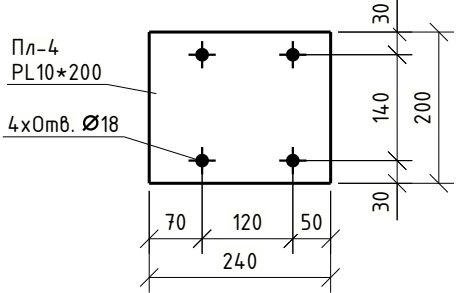


Закладна деталь ЗД-4
1:10

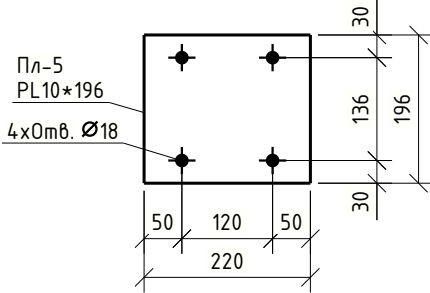


Закладна деталь ЗД-5
1:10

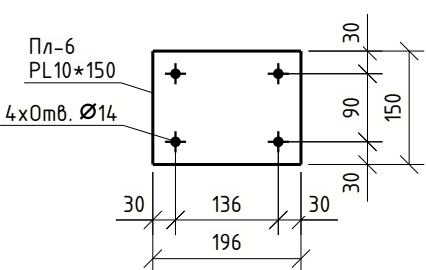

Закладна деталь ЗД-6
1:10

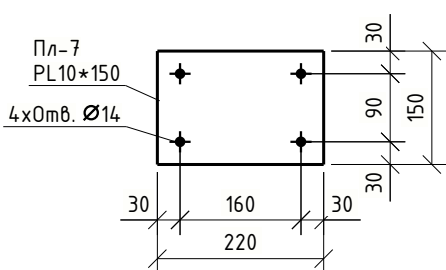

Закладна деталь ЗД-7
1:10

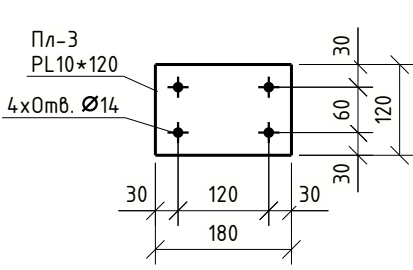

Специфікація витрати матеріалів

Поз.	Позначення	Найменування	Кіл. шт.	Маса, од.кг.	Маса всіх, кг.
Закладна деталь ЗД-1					
Пл-1		PL10*120 L= 200 мм	1	1.88	1.88
57	ДСТУ 3760:2019	Ø 10 A500C L= 150	6	0.09	0.56
		Всього			2.44
Закладна деталь ЗД-2					
Пл-2		PL10*100 L= 150 мм	1	1.18	1.18
57	ДСТУ 3760:2019	Ø 10 A500C L= 150	6	0.09	0.56
		Всього			1.73
Закладна деталь ЗД-3					
Пл-4		PL10*200 L= 240 мм	1	3.77	3.77
		Всього			3.77
Закладна деталь ЗД-4					
Пл-5		PL10*196 L= 220 мм	1	3.38	3.38
		Всього			3.38
Закладна деталь ЗД-5					
Пл-6		PL10*150 L= 196 мм	1	2.31	2.31
		Всього			2.31
Закладна деталь ЗД-6					
Пл-7		PL10*150 L= 220 мм	1	2.59	2.59
		Всього			2.59
Закладна деталь ЗД-7					
Пл-3		PL10*120 L= 180 мм	1	1.70	1.70
		Всього			1.70

						1/12-2024-КБ			
						Будівництво індивідуального житлового будинку в с. Скнилів, Львівського району Львівської області (Кадастровий номер ділянки 4623686200-01:002:0552)			
Зм.	Кіл.уч.	Арк.	№док.	Підпис	Дата	Житловий будинок	Стадія	Аркуш	Аркушів
Виконав	Денчук А.						РП	35	36
Перевірів									
						Закладні деталі ЗД-1...ЗД-7			