

ARCHITECTURAL PORTFOLIO





Hello,

I am a 4th year student of the Lviv Polytechnic National University, currently I have been working for 2 years at an architectural firm in my specialty. I currently live in Lviv, but I am considering moving to Kyiv. I am looking for both offline and remote work.

Diana Vivchar

Phone	+380-988-029-131
Mail	dianavivchar24@gmail.com
Adress	Lviv, Ukraine

Educations

2015-2021 Art School

Certificate

2024 Parametric School (Revit course)

Certificate

2021 - to this day “Lviv Polytechnic National University”

A third-year student in the faculty of “Architecture and Urban Planning”

Publication

Revitalization of dumps of degraded territories by means of landscape architecture

Architecture Student Conference

2025

Experiences

2024 - 2024 “AVR Development”

Junior Architect

2025 - 2026 “5F Studio”

Junior Architect

Soft skills

native

English

B2 level

Software

ArchiCad

Lumion

Adobe Photoshop

Twinmotion

Langguage

Ukrainian

(Native)

English

B2 level

PROJECTS



01

Modular vacation houses
Okhrymivtsi village, Ternopil



02

Apartments
Lviv



03

Semi-detached houses
Lviv



04

Restaurant
Lviv region

Modular vacation houses

This project involves the design of two types of timber-frame holiday houses: a compact 36 m² unit and a larger 40 m² unit. The houses are designed for short-term stays for small groups, combining functionality with comfort.




The layout includes a bathroom with a shower, a compact kitchen, a sleeping area, and a relaxation space. Each house also features a private terrace with a hot tub and a barbecue area, creating a comfortable environment for relaxation in nature.

Цей проєкт передбачає розробку відпочинкових дерев'яних каркасних будинків двох типів: компактного будинку площею 36 м² та більшого — 40 м². Будинки спроектовані для короткотривалого перебування невеликої компанії та поєднують функціональність із комфортом.

Планування включає санвузол із душем, компактну кухню, спальну зону та простір для відпочинку. Біля кожного будинку передбачено приватну терасу з чаном і мангальною зоною, що створює комфортне середовище для відпочинку на природі.

01

Technical Details

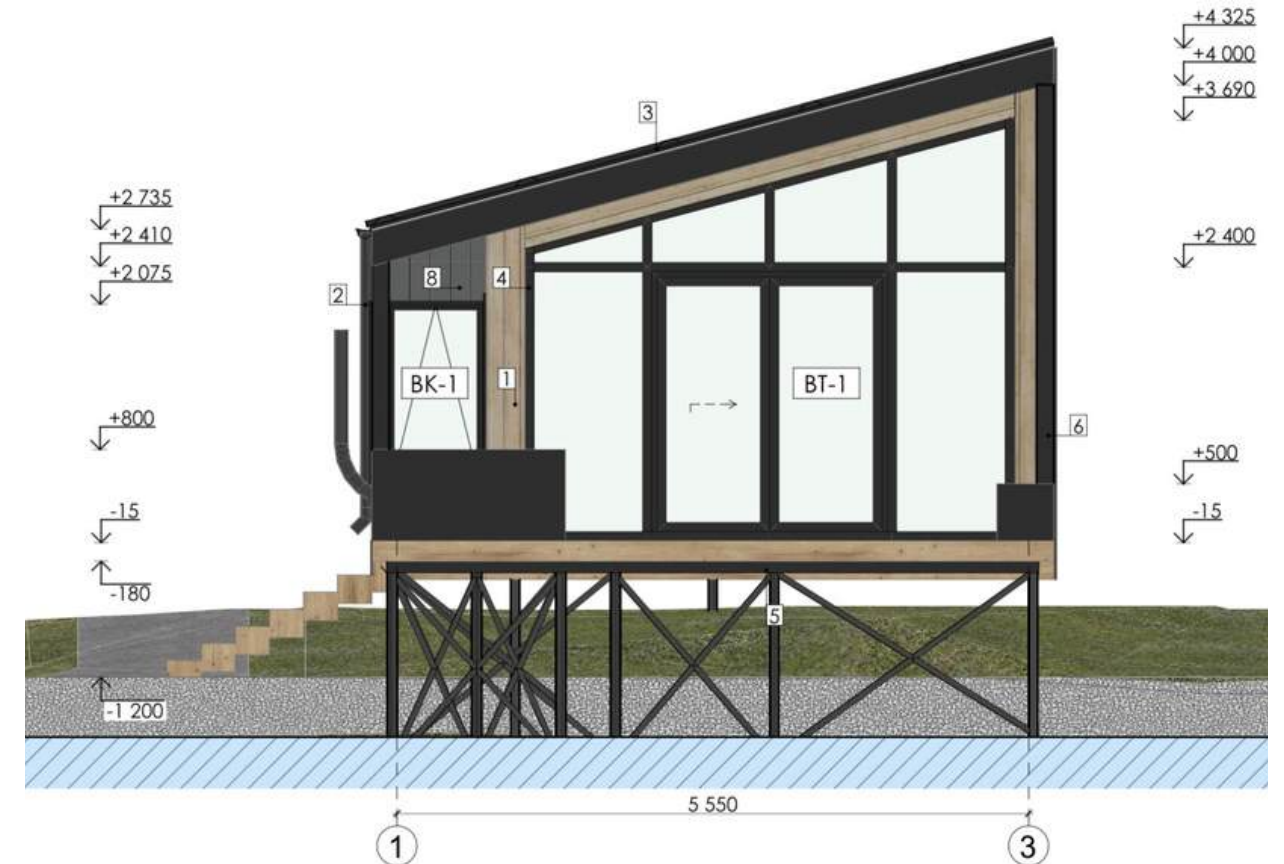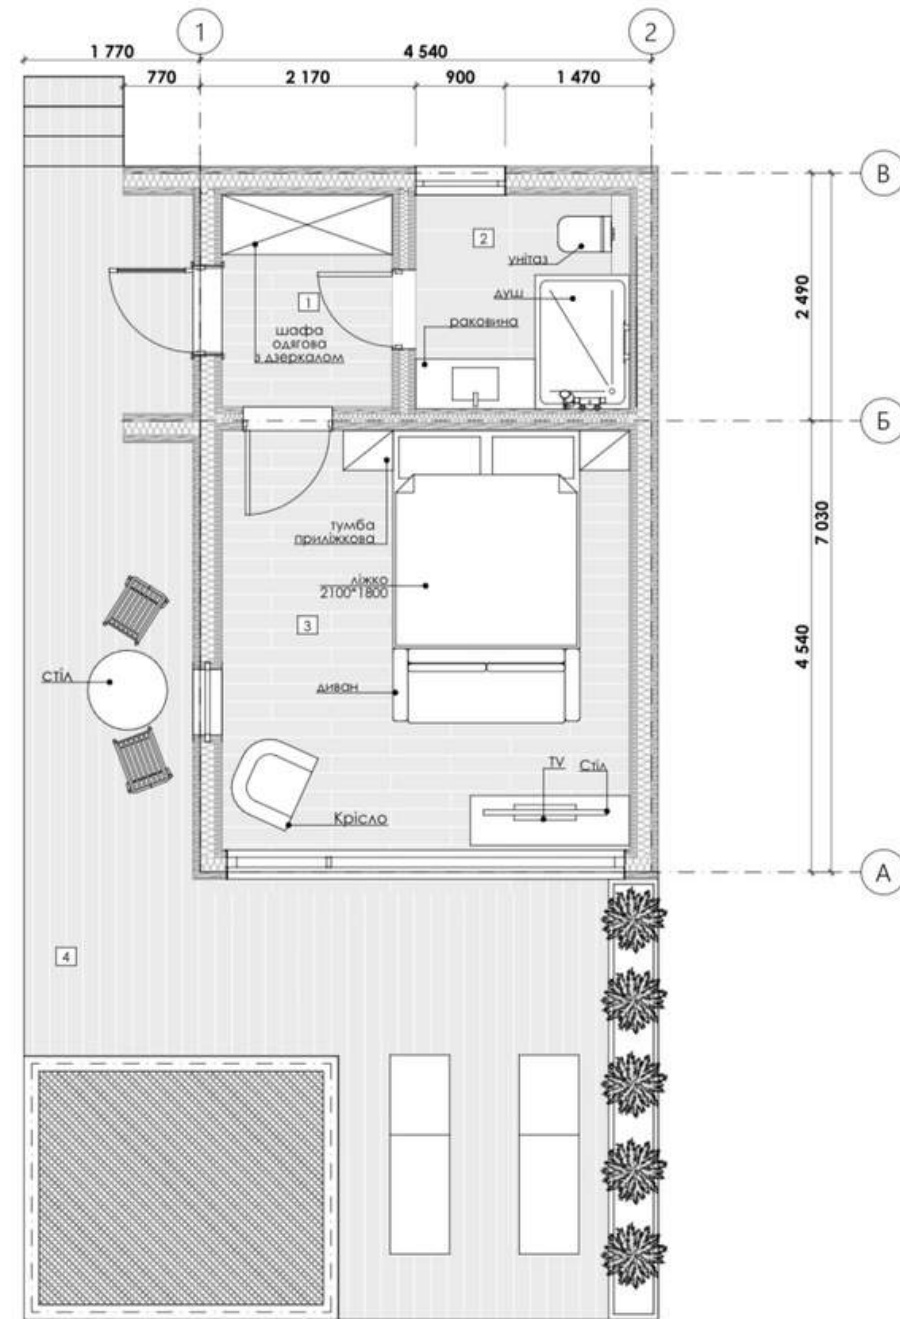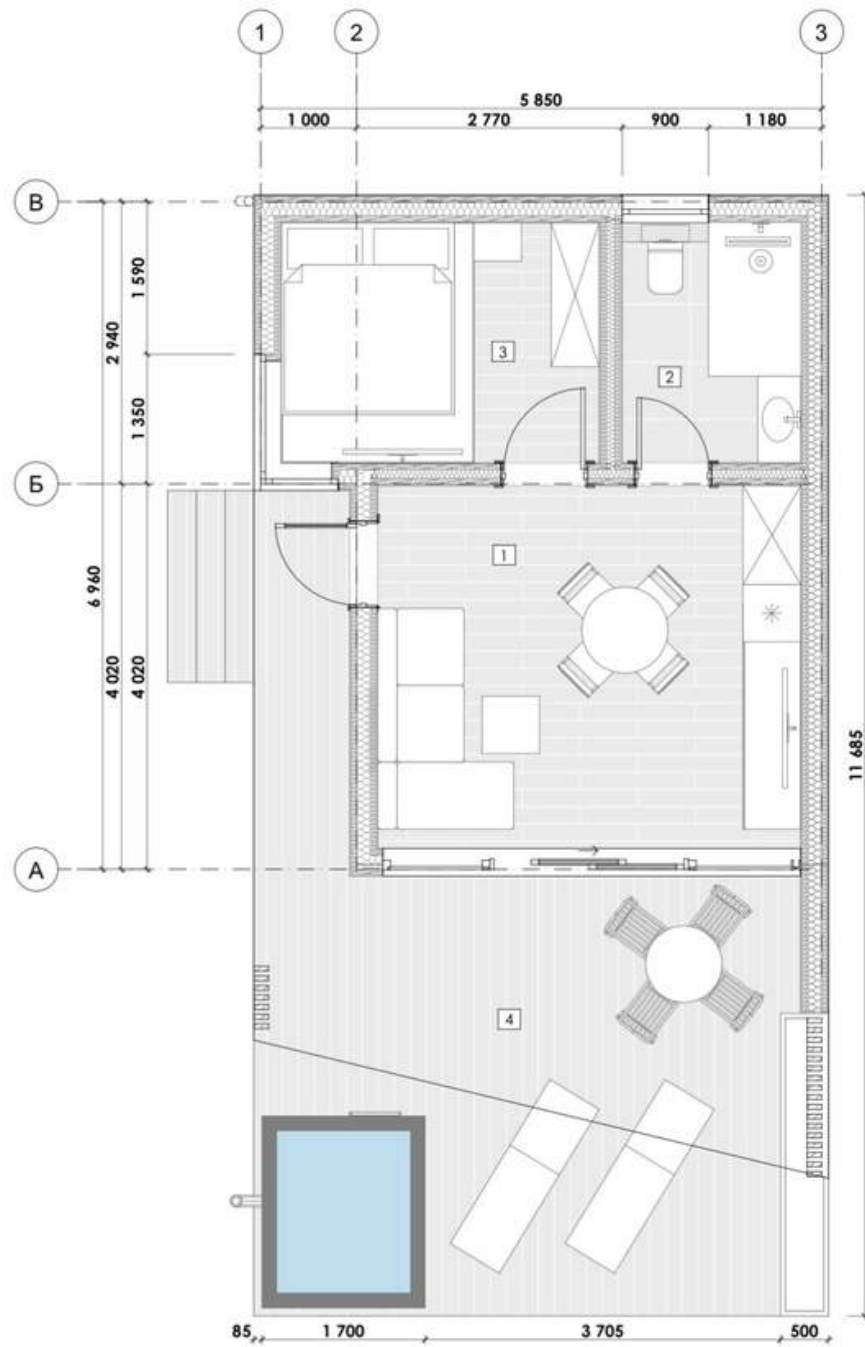

Apartments


The apartment complex project in Lviv became one of the most comprehensive and large-scale projects I have worked on. As part of the project, the scope of work included the design of the site landscaping, children's playgrounds, partial floor planning, paving layouts, façade lighting, and a range of technical drawings.

The development also includes an underground parking facility and a children's club, creating a comfortable and functional environment for residents.

Проект апартamentного комплексу у Львові став одним із найбільш комплексних і масштабних проєктів, над якими довелося працювати. У межах проєкту мною було розроблено благоустрій території, концепцію дитячих майданчиків, часткове планування поверхів, схеми мощення, фасадне освітлення, а також низку технічних креслень.

На території комплексу передбачено підземний паркінг і дитячий клуб, що формують комфортне та функціональне середовище для мешканців.

Technical Details

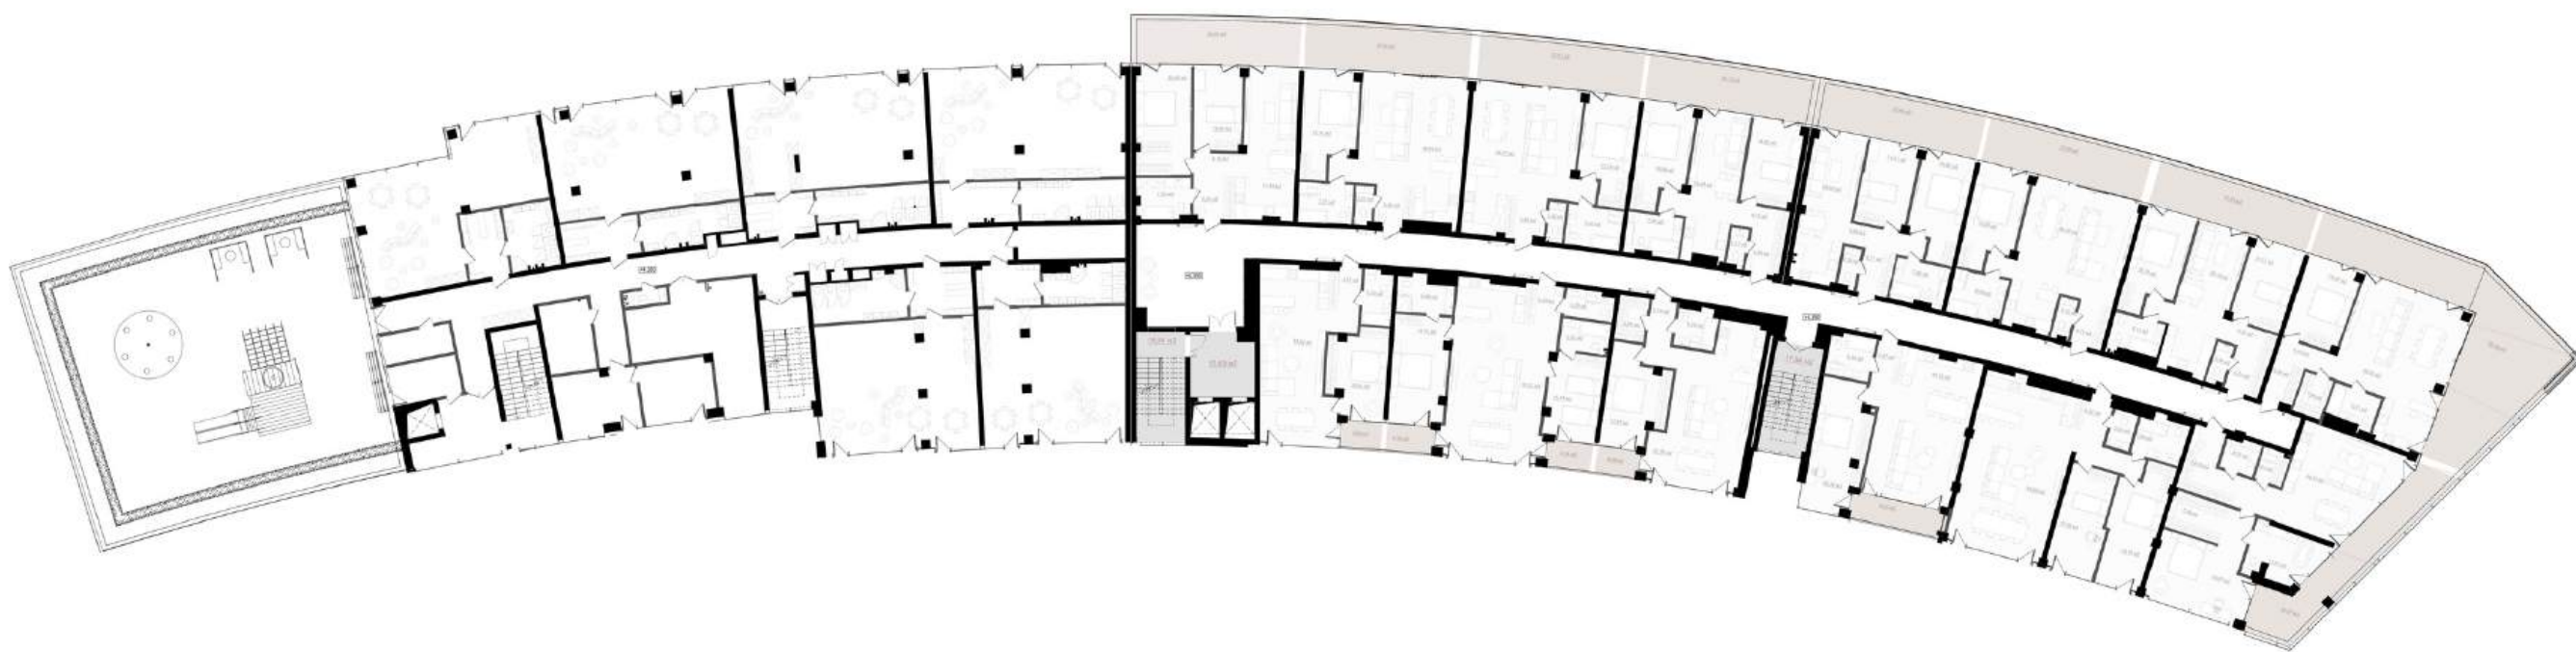

Semi-detached houses

As part of this project, semi-detached three-storey cottages with a shelter were designed in two types — with areas of 110 m² and 98 m². My main responsibilities included the partial development of façade solutions, as well as the preparation of technical documentation, including floor plans, elevations, sections, and other working drawings.

The site design also includes a terrace and a barbecue area, complementing the space with comfortable outdoor recreation facilities.

У межах цього проєкту було розроблено спарені триповерхові котеджі з укриттям двох типів — площею 110 м² та 98 м². Основним завданням було часткове опрацювання фасадних рішень, а також підготовка комплекту технічної документації, зокрема планів, фасадів, розрізів та інших робочих креслень.





На прилеглий території також передбачено терасу та мангальну зону, що доповнюють простір для комфортного відпочинку.

Location: Lviv

Area: 98 - 110 m²

03

Technical Details

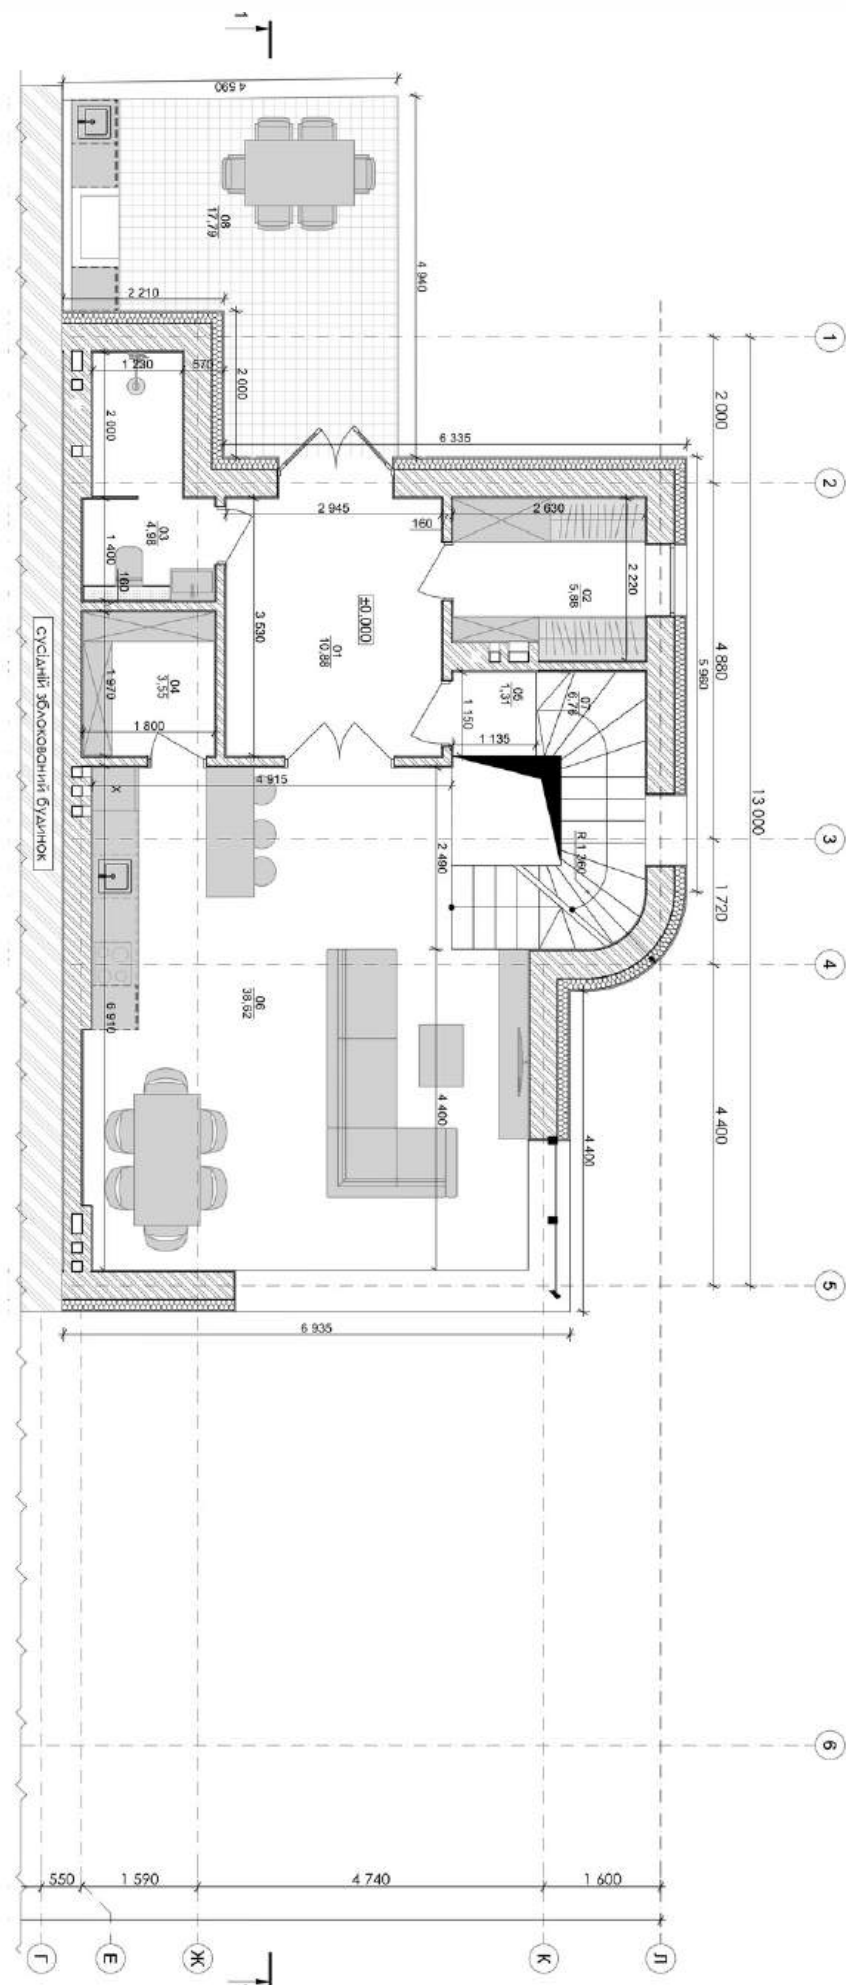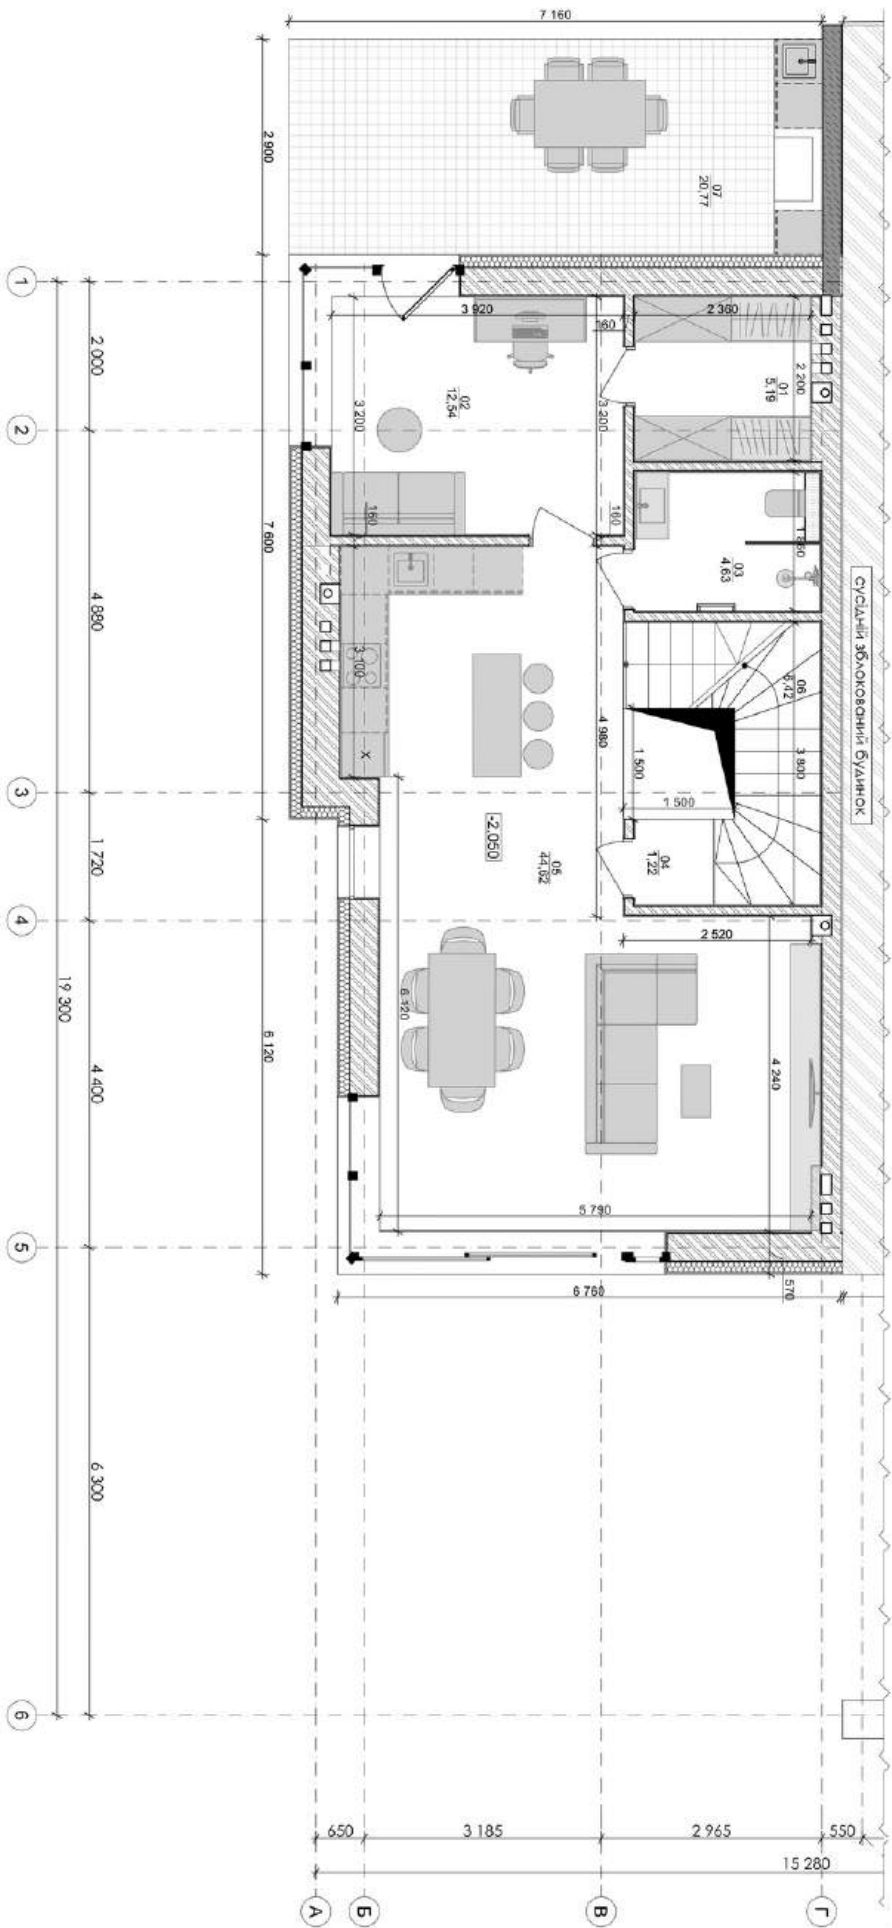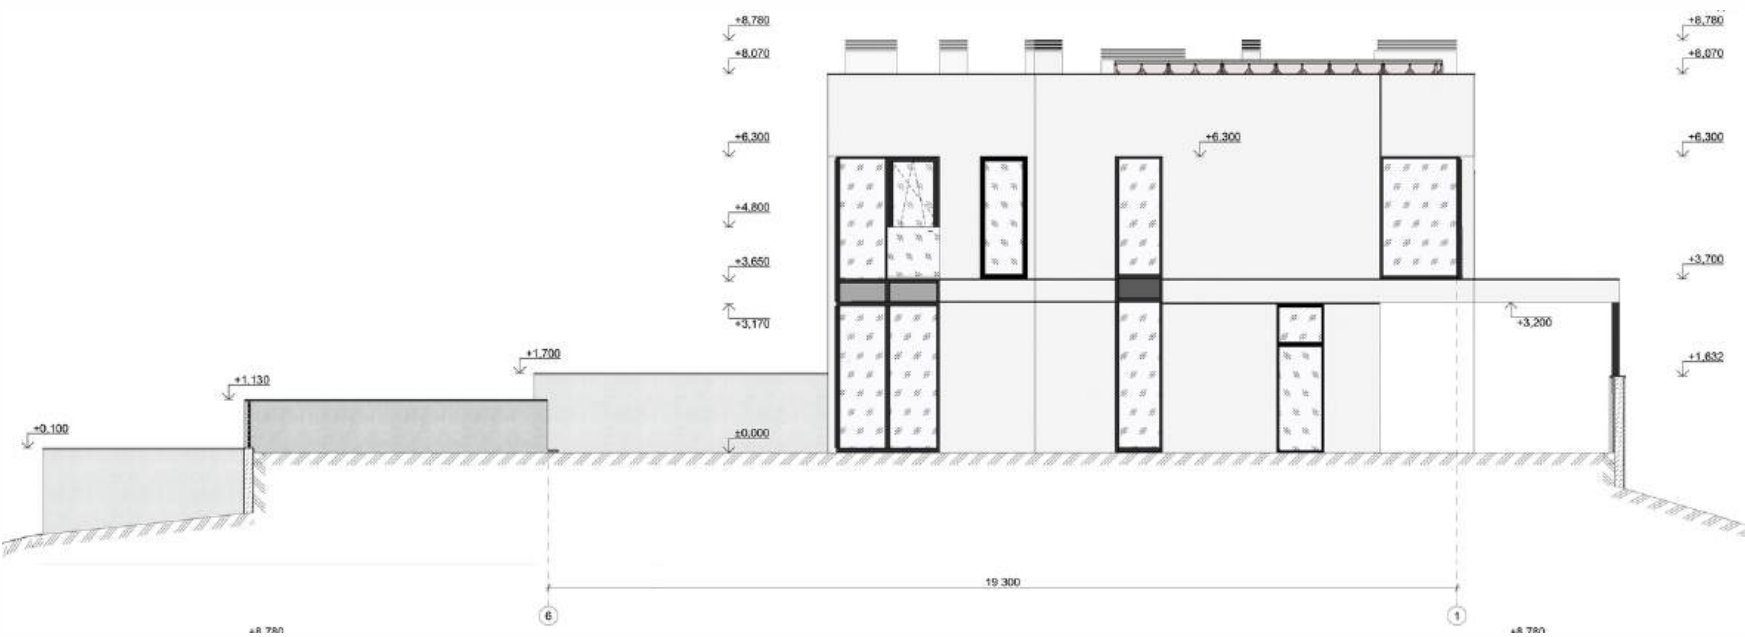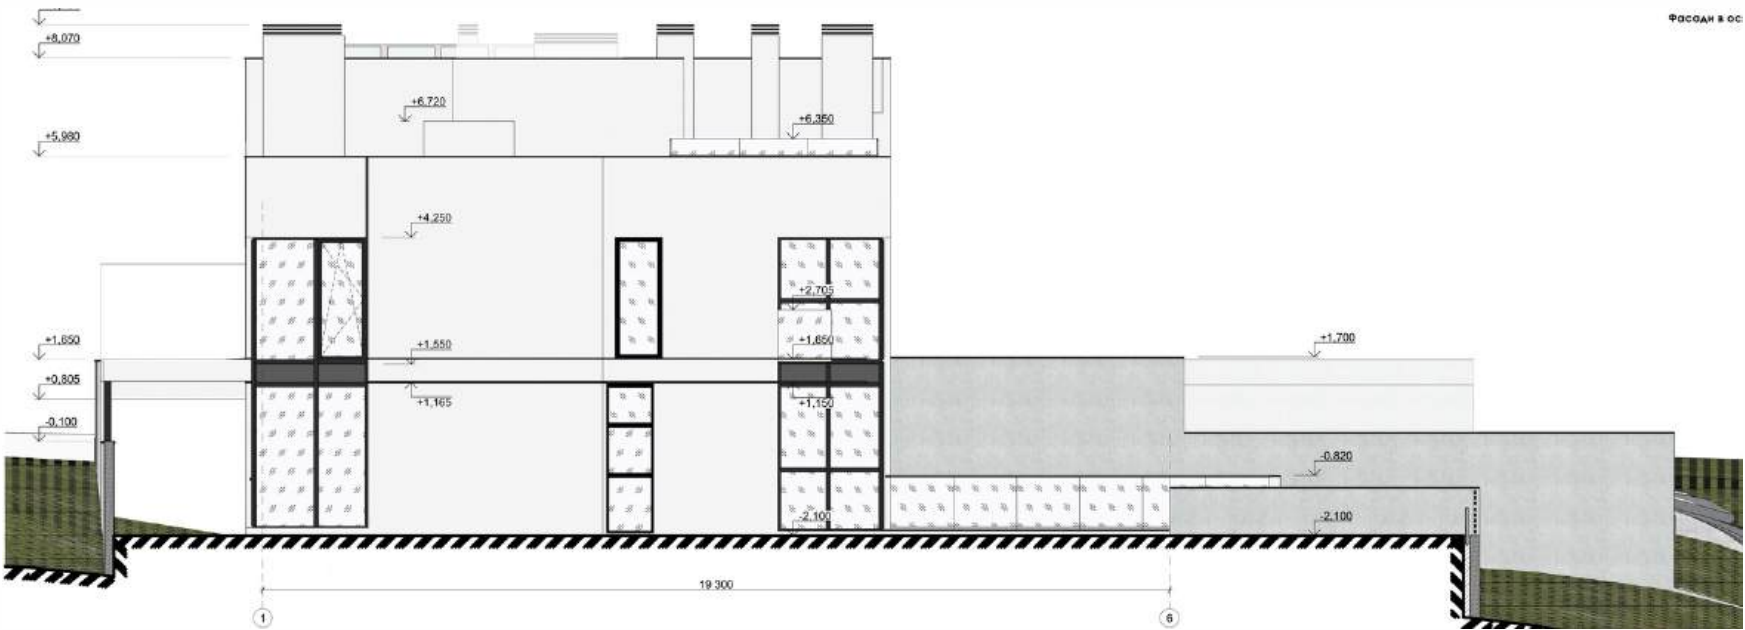

Restaurant

The restaurant was designed as part of an apartment complex, with the main objective being the creation of a distinctive façade concept that would establish a recognizable architectural identity and attract attention.

On the side of the main façade, a terrace with an integrated waterfall was designed, flowing toward the entrance area and enhancing the atmosphere of a modern and visually engaging space.

Ресторан запроектовано як частину апартamentного комплексу, де основним завданням стало створення виразного фасадного рішення, що формує впізнаваний образ будівлі та привертає увагу.

З боку головного фасаду передбачено терасу з інтегрованим водоспадом, який плавно переходить до вхідної зони, підкреслюючи атмосферу сучасного та естетично привабливого простору.



Location: Lviv