План на отм.0.000

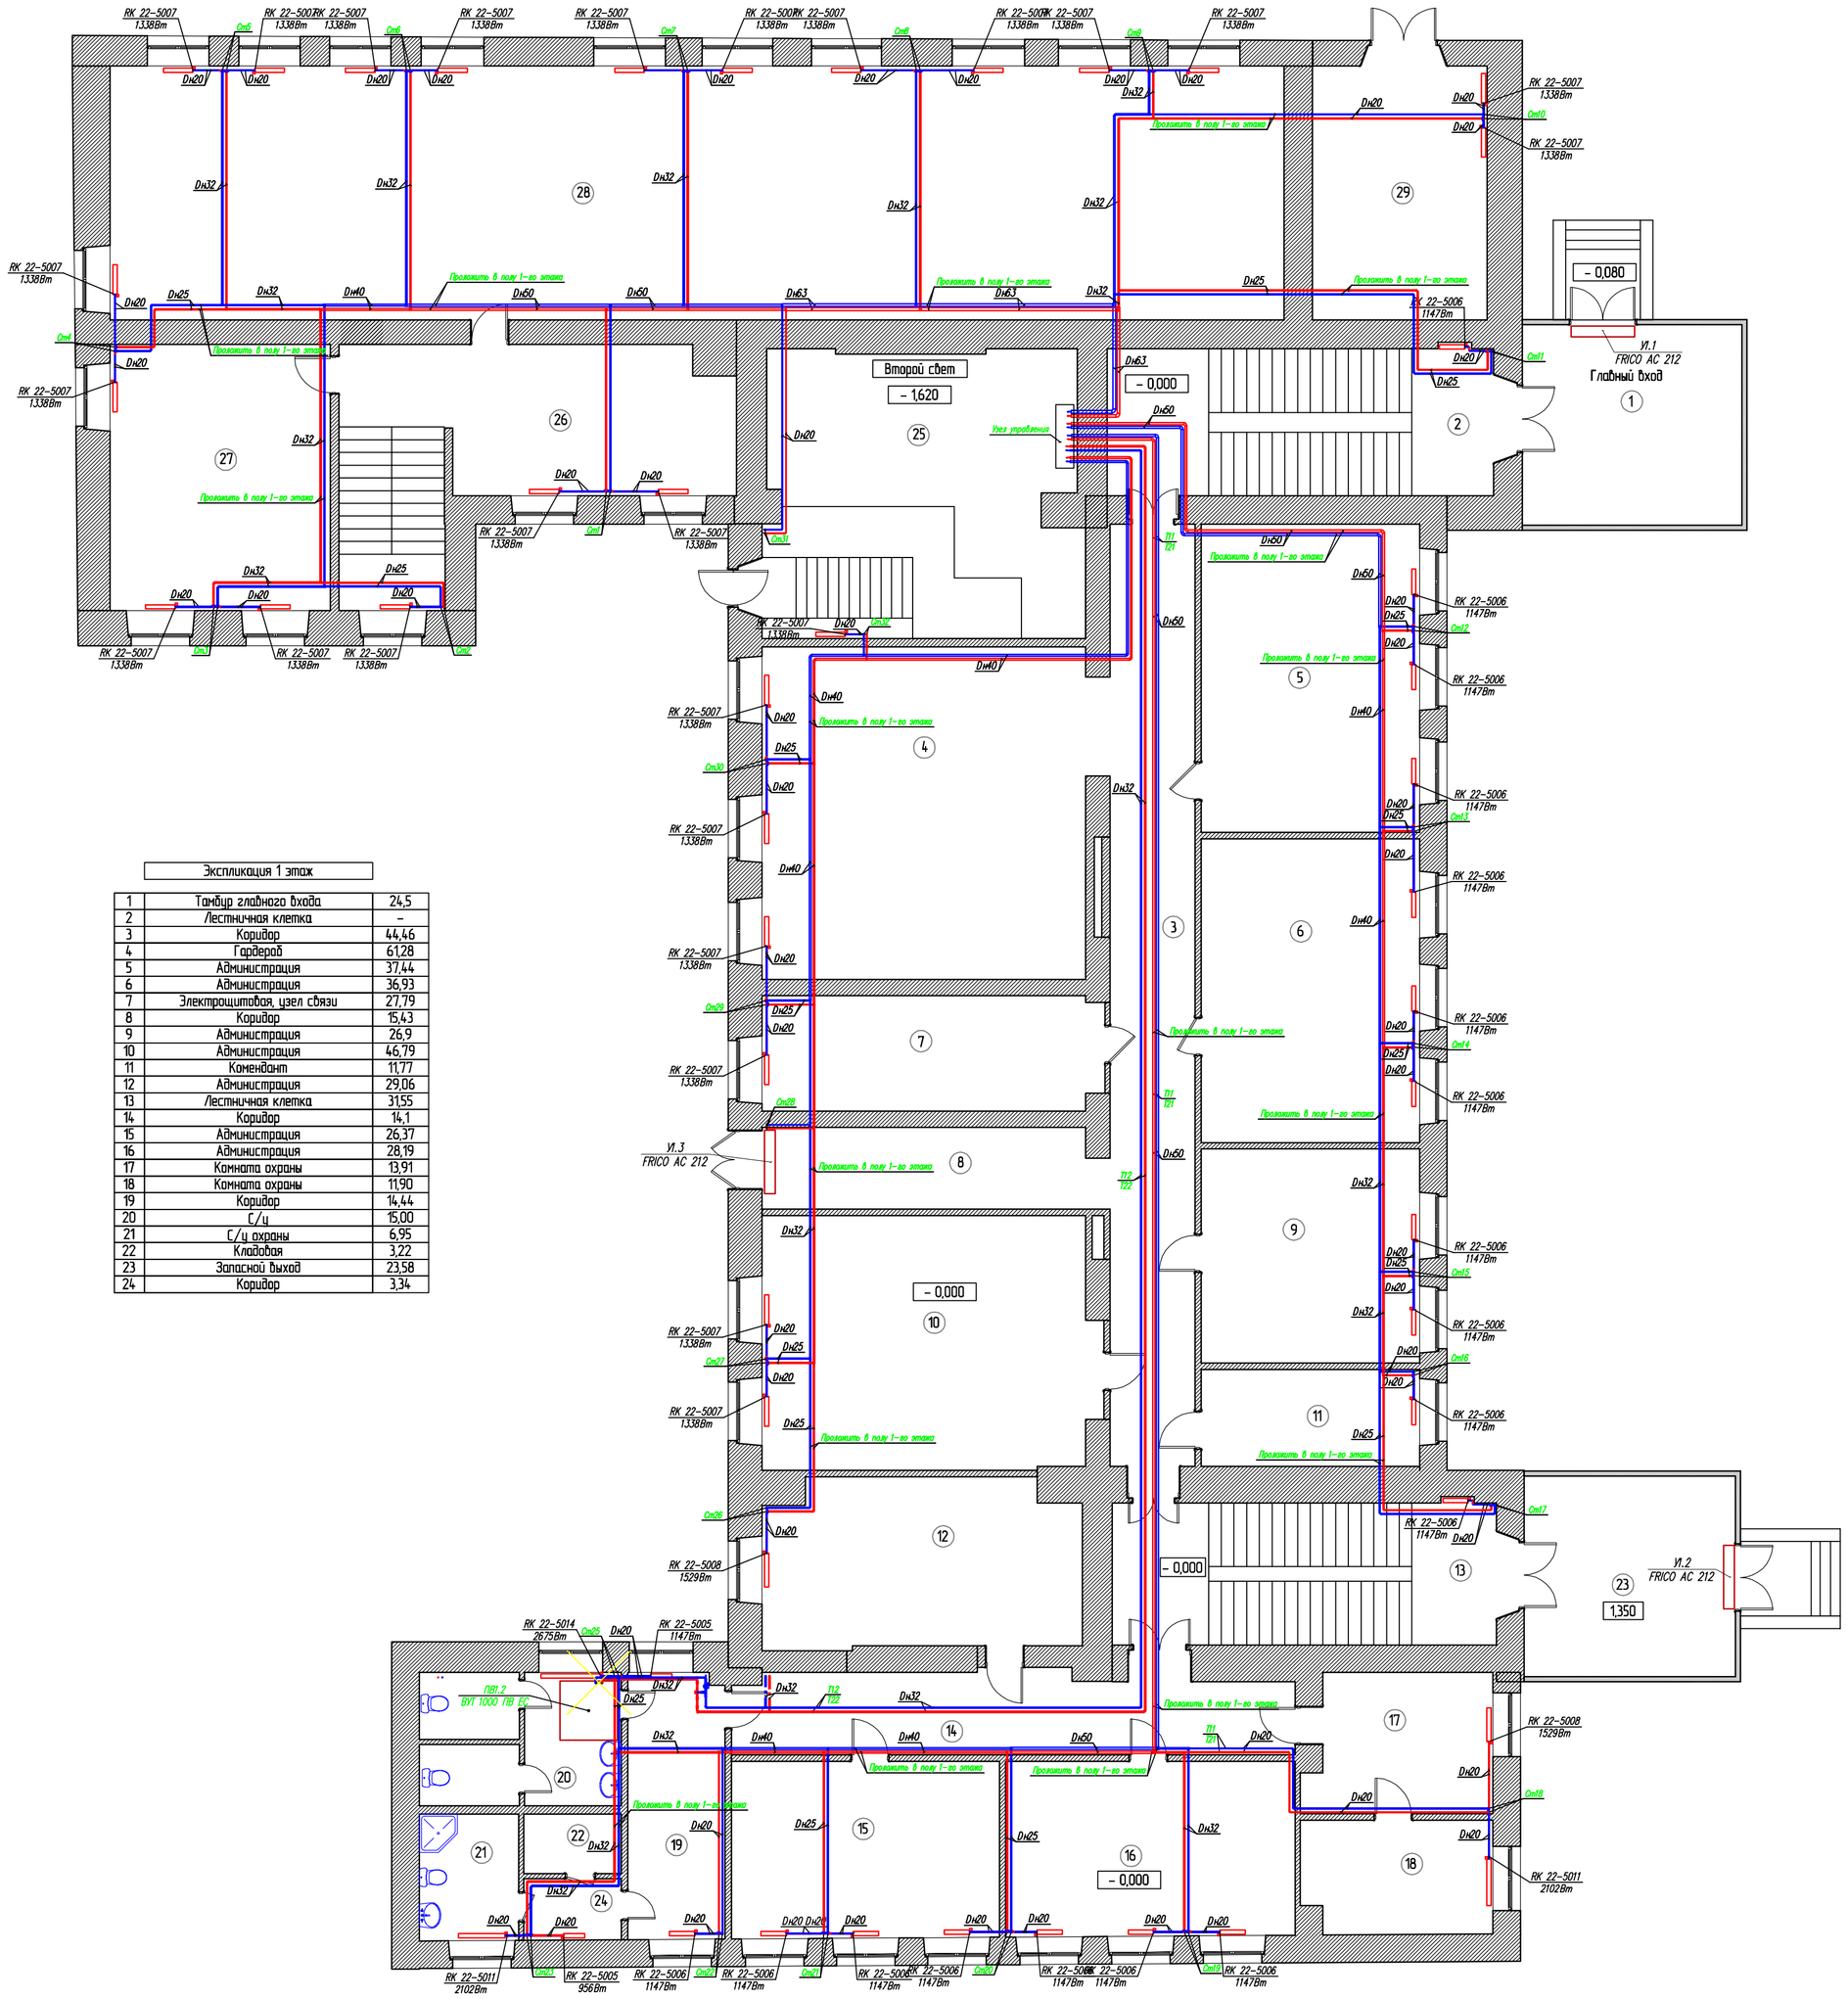

Экспликация 1 этаж

1	Тамбур главного входа	24,5
2	Лестничная клетка	-
3	Коридор	44,46
4	Гардероб	61,28
5	Администрация	37,44
6	Администрация	36,93
7	Электрощитовая, узел связи	27,79
8	Коридор	15,43
9	Администрация	26,9
10	Администрация	46,79
11	Комендант	11,77
12	Администрация	29,06
13	Лестничная клетка	31,55
14	Коридор	14,1
15	Администрация	26,37
16	Администрация	28,19
17	Комната охраны	13,91
18	Комната охраны	11,90
19	Коридор	14,44
20	С/у	15,00
21	С/у охраны	6,95
22	Кладовая	3,22
23	Запасной выход	23,58
24	Коридор	3,34

						- ОВ	

Изм.	Кол.	Док.	№ док.	Подпись	Дата		
Разработ.						Здание института.	Стадия: РП; Лист: 8; Листов:
Провер.							
Н. контр.							
ГИП						Системы отопления и теплоснабжения приточных установок. План на отм.0.000.	

Согласовано

Взам. инв. №

Подп. и дата

Инв. № подл.

Generated by Foxit PDF Creator © Foxit Software
http://www.foxitsoftware.com For evaluation only.