

Дизайн-проект 2 кімнатної квартири за адресою м.Черкаси, вул. Героїв Дніпра, 4

група: ID61
Розробив: Безугла А.
Перевірів: Сидорова Д.

Зміст

Обмірний план.....

План демонтажу.....

План монтажу стін.....

Обмірний план після перепланування.....

Експлікація приміщень.....

План розташування меблів.....

План розташування світильників та виводів дроту під освітлення.....

План розташування розеток та вимикачів.....

План груп освітлення.....

План покриття підлоги.....

План розташування теплої підлоги.....

План розташування підводів води та каналізації.....

План стелі.....

3

4

5

6

7

8

9

10

11


12

13


14

15


			Дизайн-проект		Весна 2026		
		Дата	Черкаси		Маштаб	Аркуш	Аркушів
Розробив	Безугла А.		вул. Героїв Дніпра, 4		1:50	2	15
Перевірив	Сидорова Д.		Зміст		ID STEP ACAD		
Ствердив					Група ID 61		

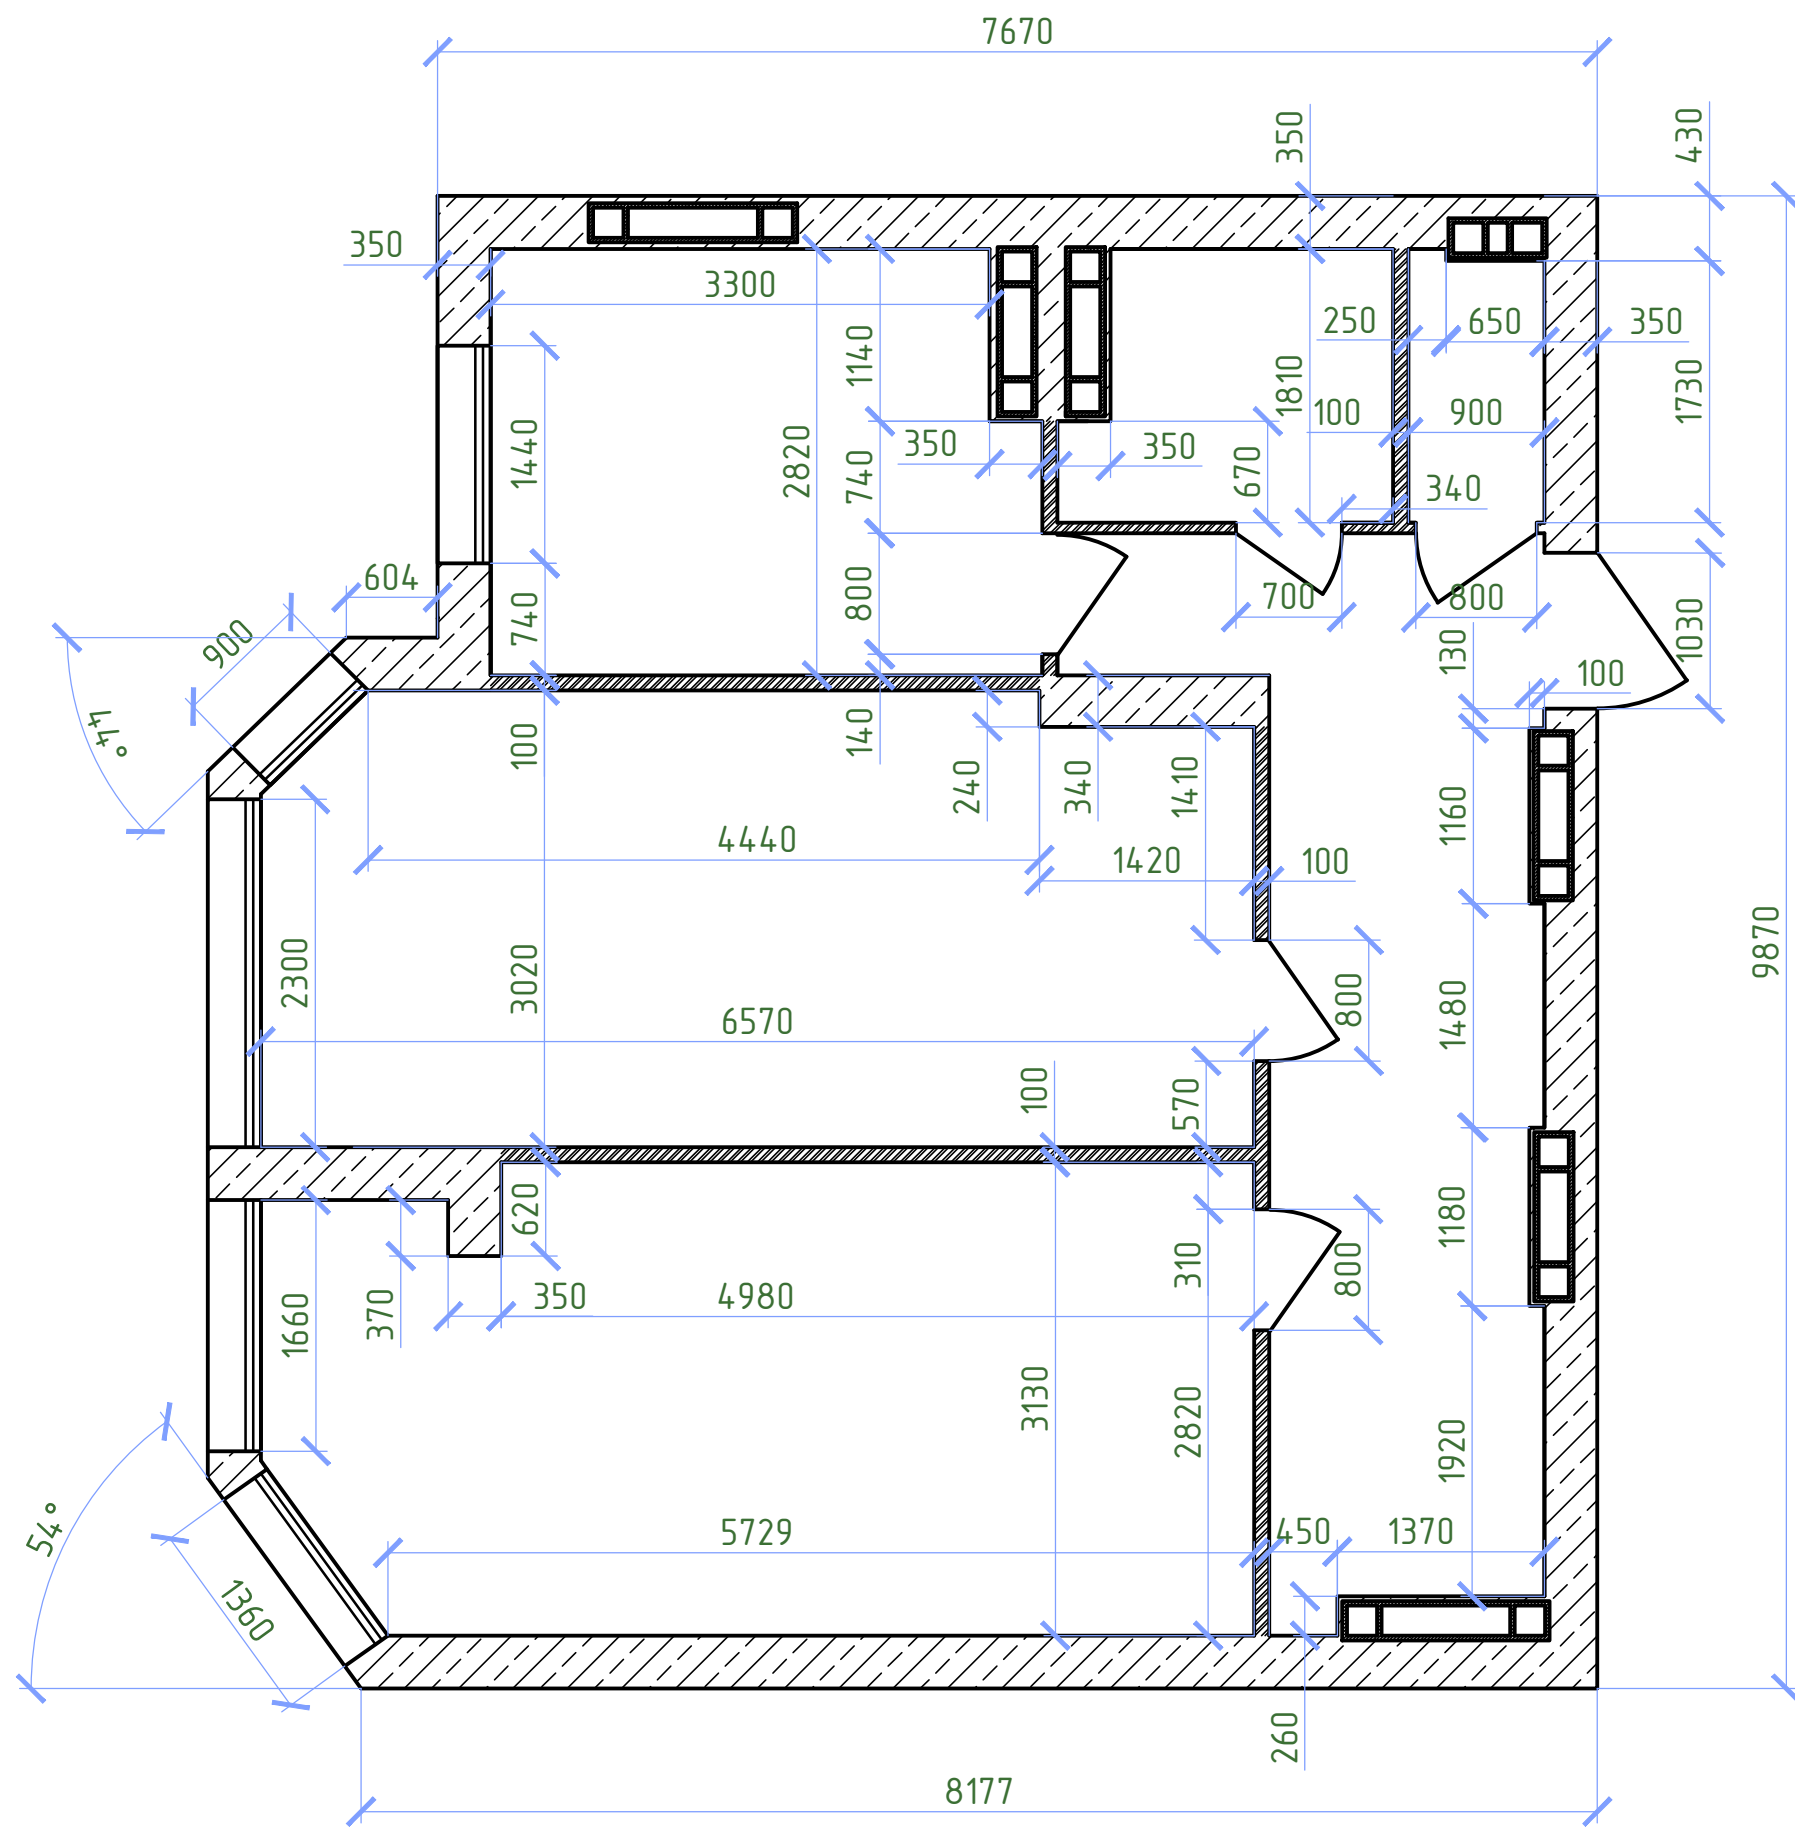


			Дизайн-проект		Весна 2026		
		Дата	Черкаси		Маштаб	Аркуш	Аркушів
Розробив	Безугла А.		вул. Героїв Дніпра, 4		1:50	3	15
Перевірив	Сидорова Д.		Об'ємний план		ID STEP ACAD		
Ствердив					Група ID 61		

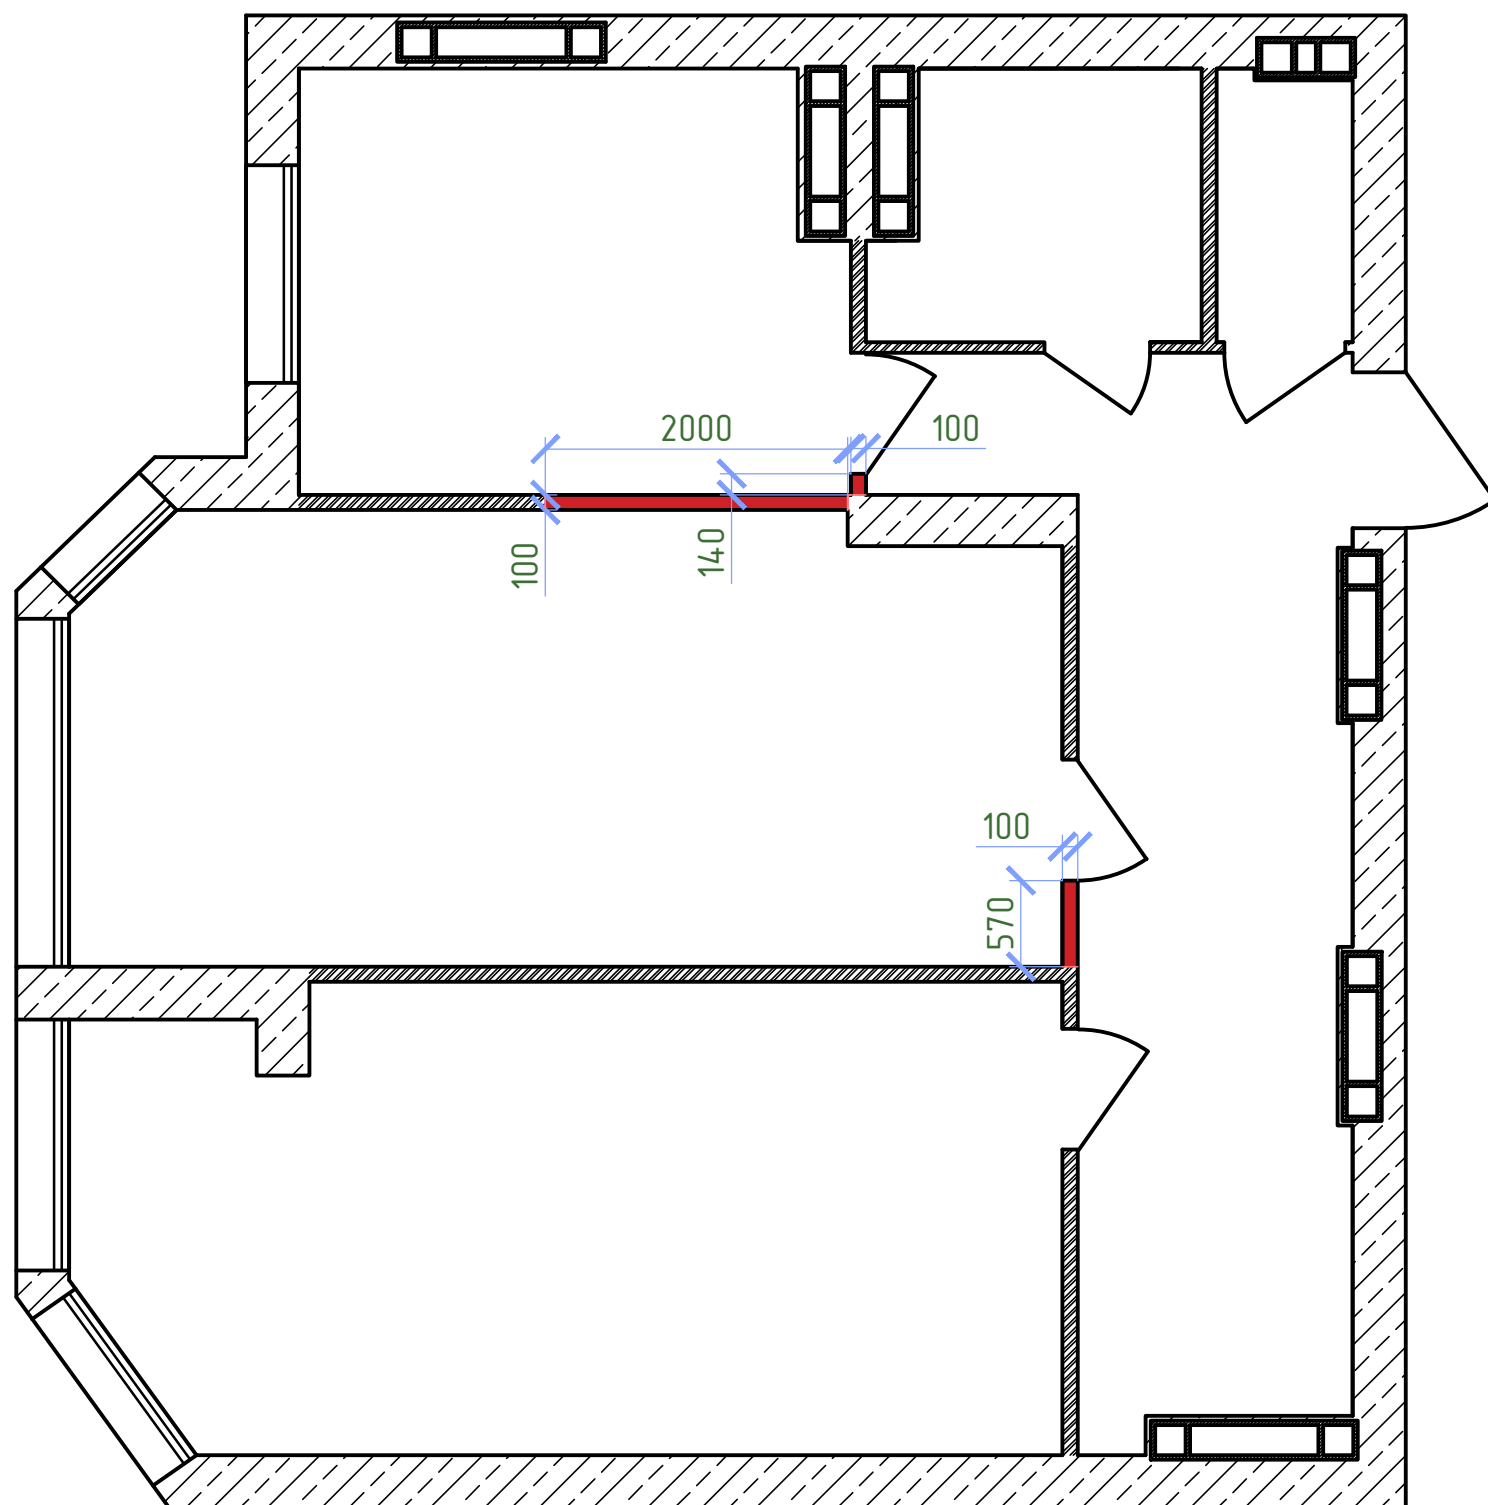

			Назва квартири	Весна 2026		
		Дата	Черкаси	Маштаб	Аркуш	Аркушів
Розробив	Безугла А.		вул. Героїв Дніпра, 4	1:50	4	15
Перевірив	Сидорова Д.		План демонтажу	ID STEP ACAD		
Ствердив				Група ID 61		

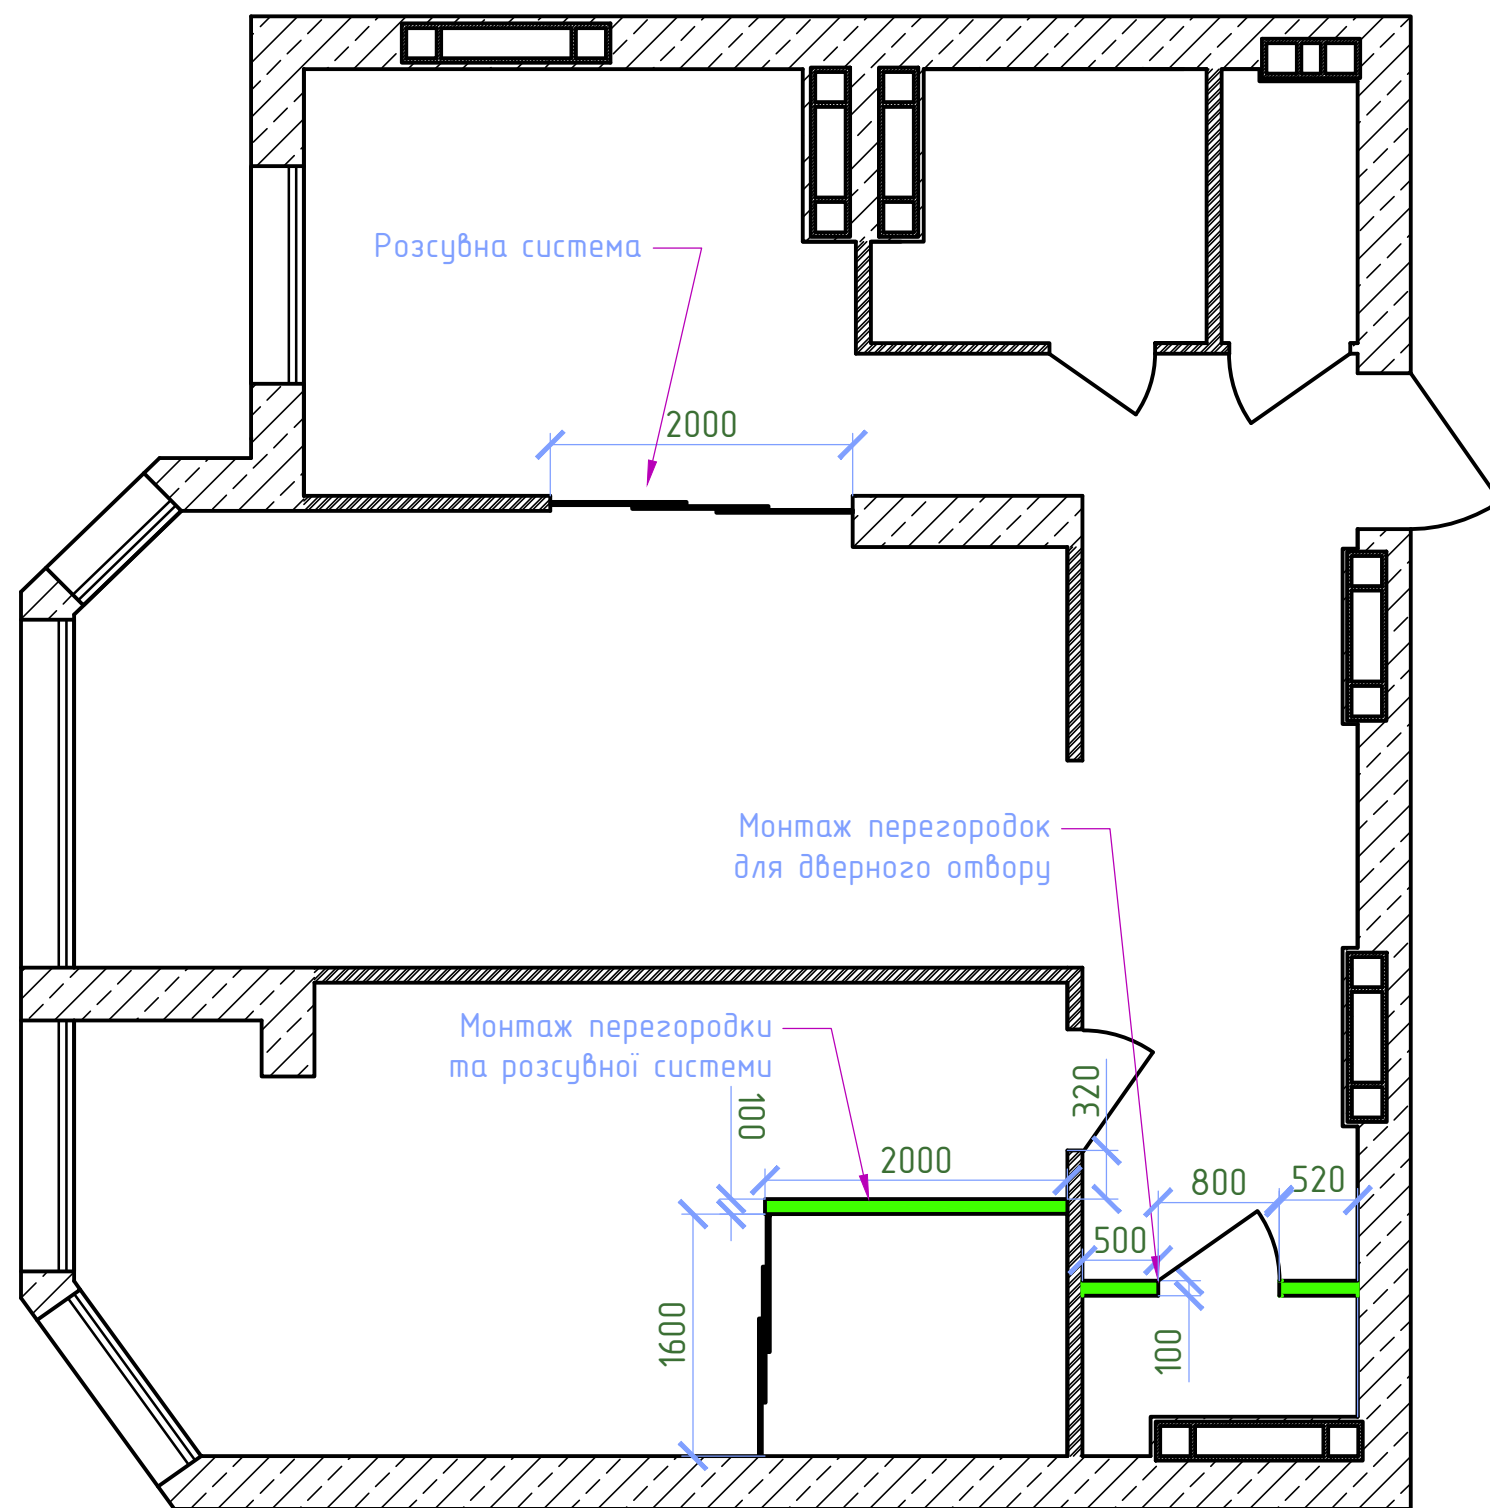


			Дизайн-проект		Весна 2026	
		Дата	Черкаси	Маштаб	Аркуш	Аркушів
Розробив	Безугла А.		вул. Героїв Дніпра, 4	1:50	5	15
Перевірив	Сидорова Д.		План монтажу стін	ID STEP ACAD		
Ствердив				Група ID 61		

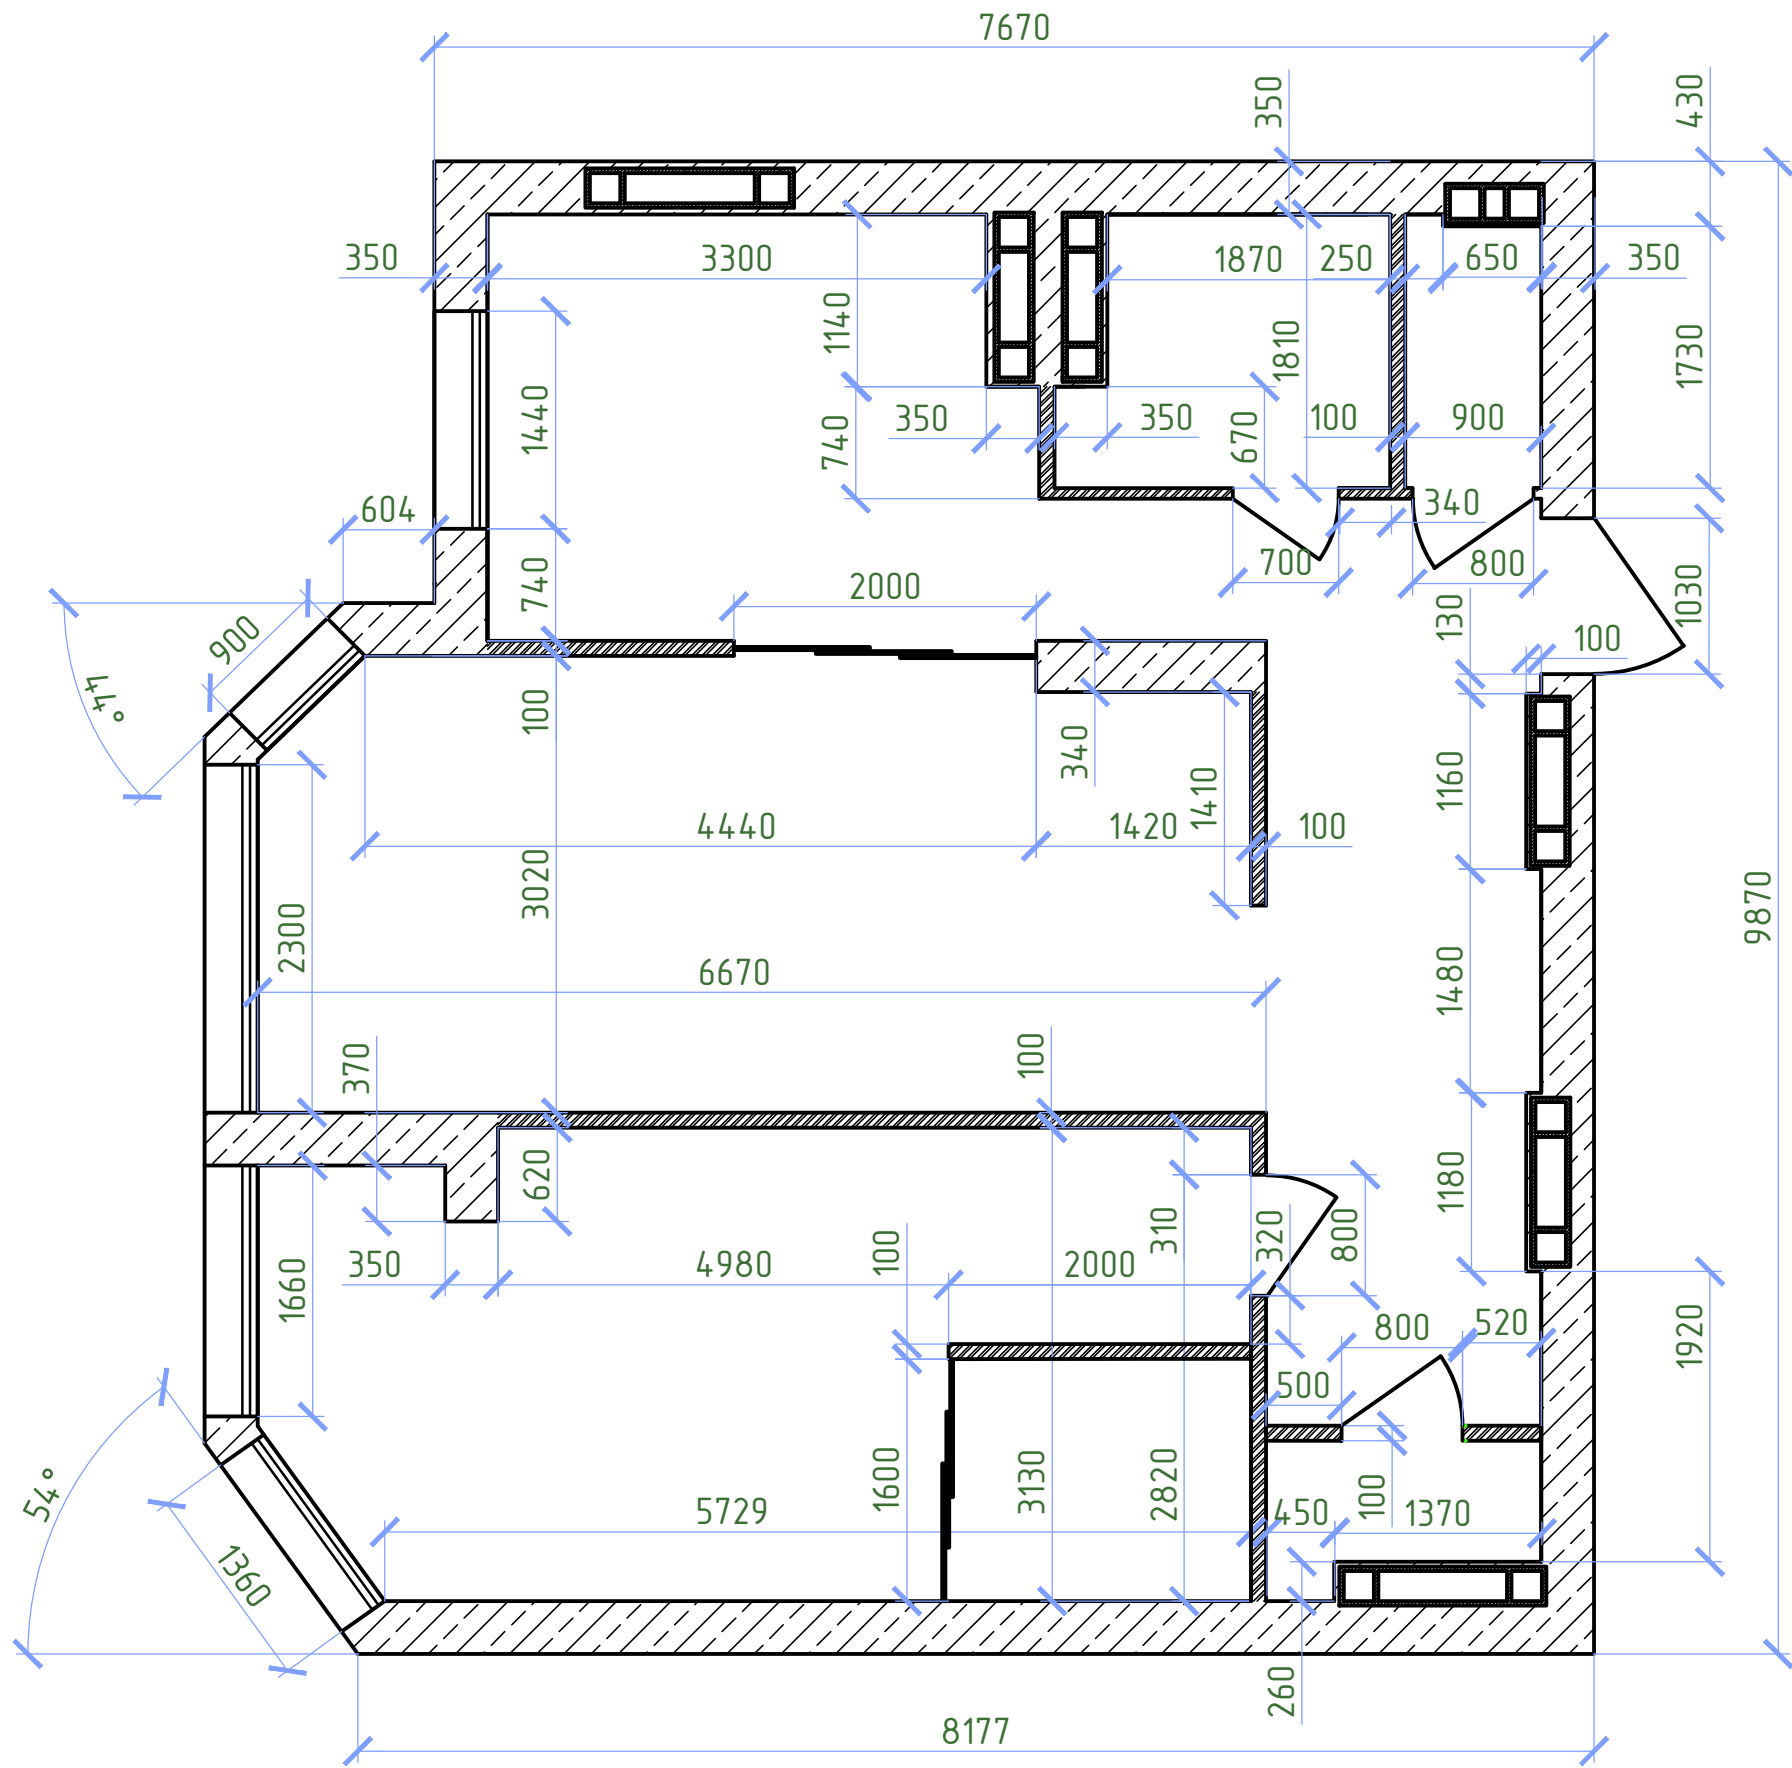


			Дизайн-проект		Весна 2026	
		Дата	Черкаси	Маштаб	Аркуш	Аркушів
Розробив	Безугла А.		вул. Героїв Дніпра, 4	1:50	6	15
Перевірив	Сидорова Д.		Обмірний план після перепланування	ID STEP ACAD		
Ствердив				Група ID 61		

Експлікація приміщень


№п/п	Найменування	Площа, м²
1	Кухня	9.89
2	Вітальня	19.53
3	Спальня	16.19
4	Передпокій	12.90
5	Санвузол	3.64
6	Пральня	1.60
7	Кладова	1.61
8	Гардеробна	3.20
Загальна площа :		62.15

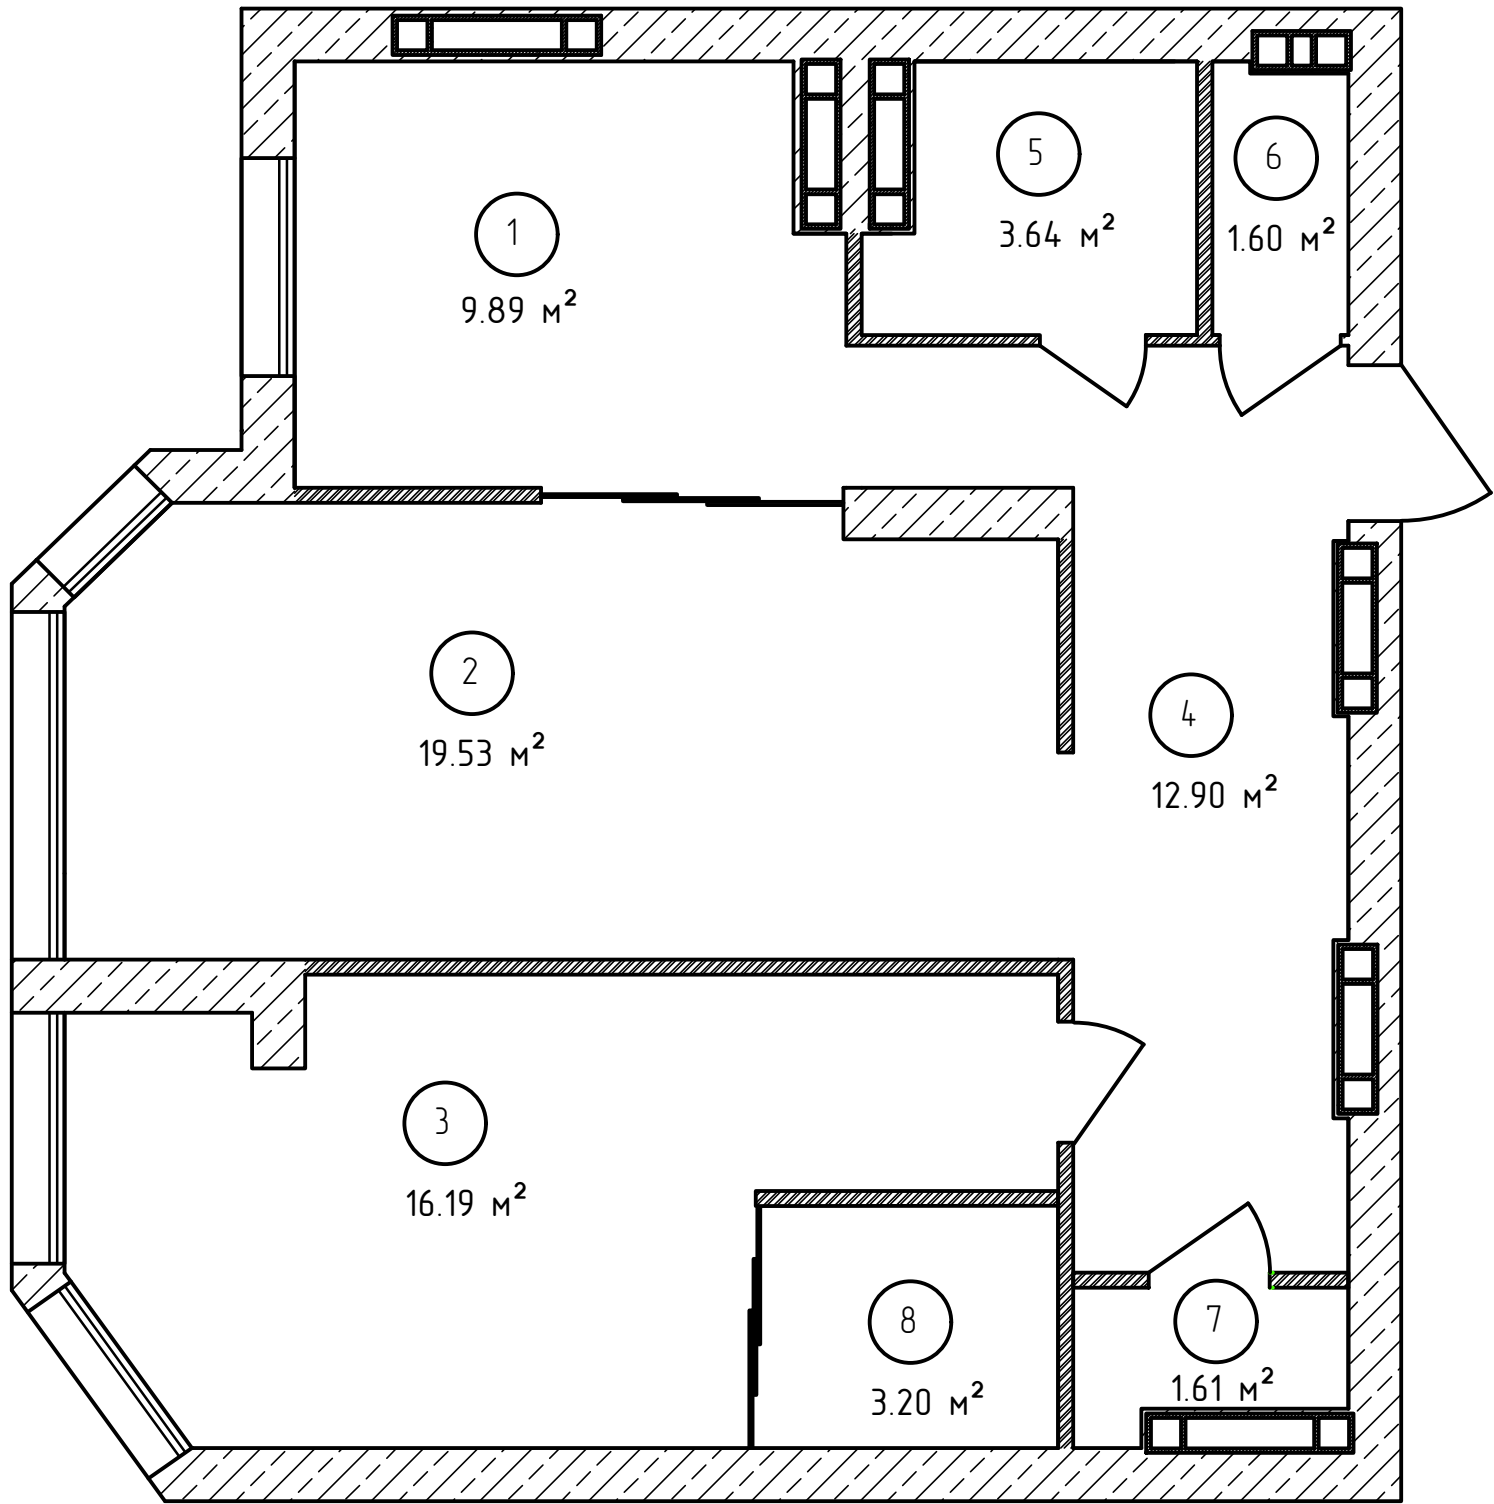

			Дизайн-проект		Весна 2026		
		Дата	Черкаси		Маштаб	Аркуш	Аркушів
Розробив	Безугла А.		вул. Героїв Дніпра, 4		1:50	7	15
Перевірив	Сидорова Д.		Експлікація приміщень		ID STEP ACAD		
Ствердив					Група ID 61		

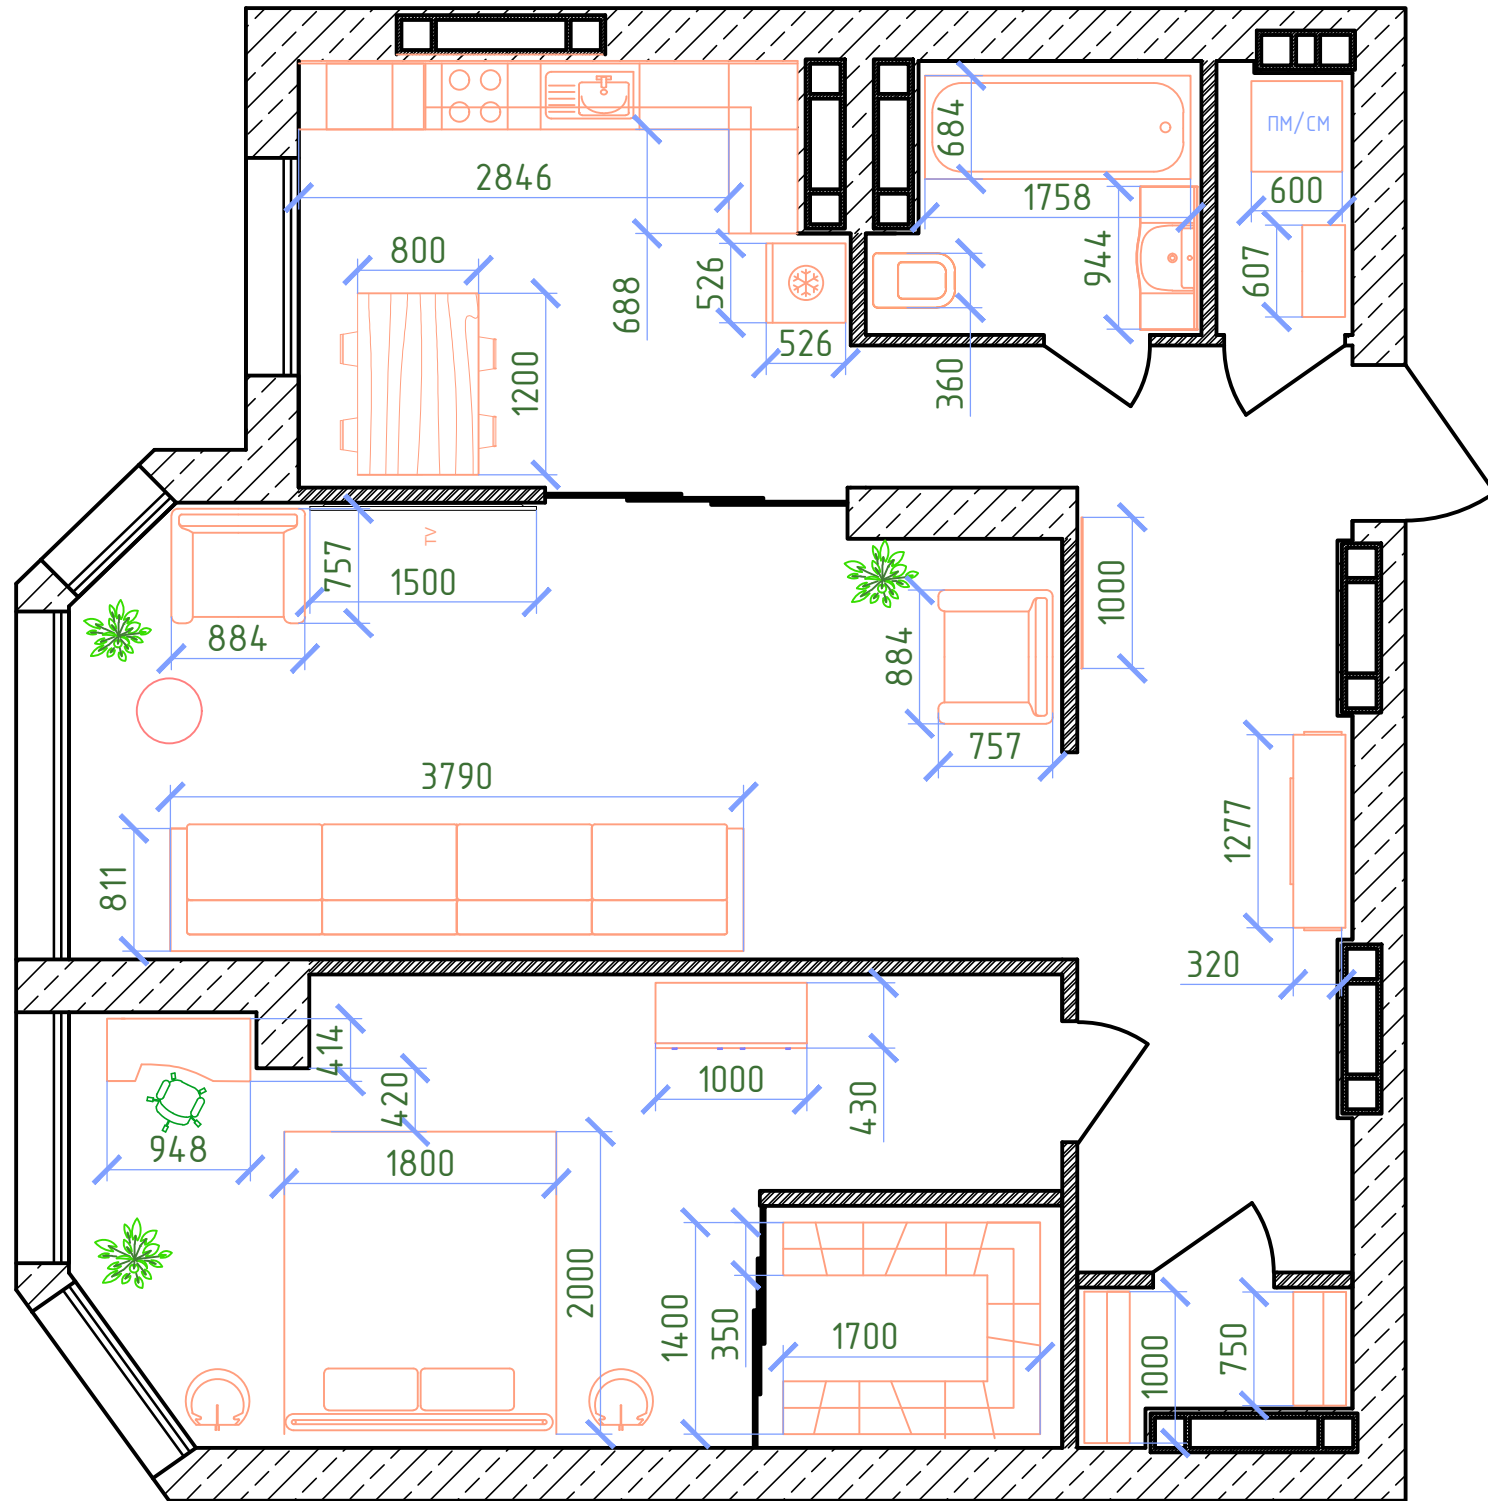


			Дизайн-проект		Весна 2026	
		Дата	Черкаси	Маштаб	Аркуш	Аркушів
Розробив	Безугла А.		вул. Героїв Дніпра, 4	1:50	8	15
Перевірив	Сидорова Д.		План розташування меблів	ID STEP ACAD		
Ствердив				Група ID 61		

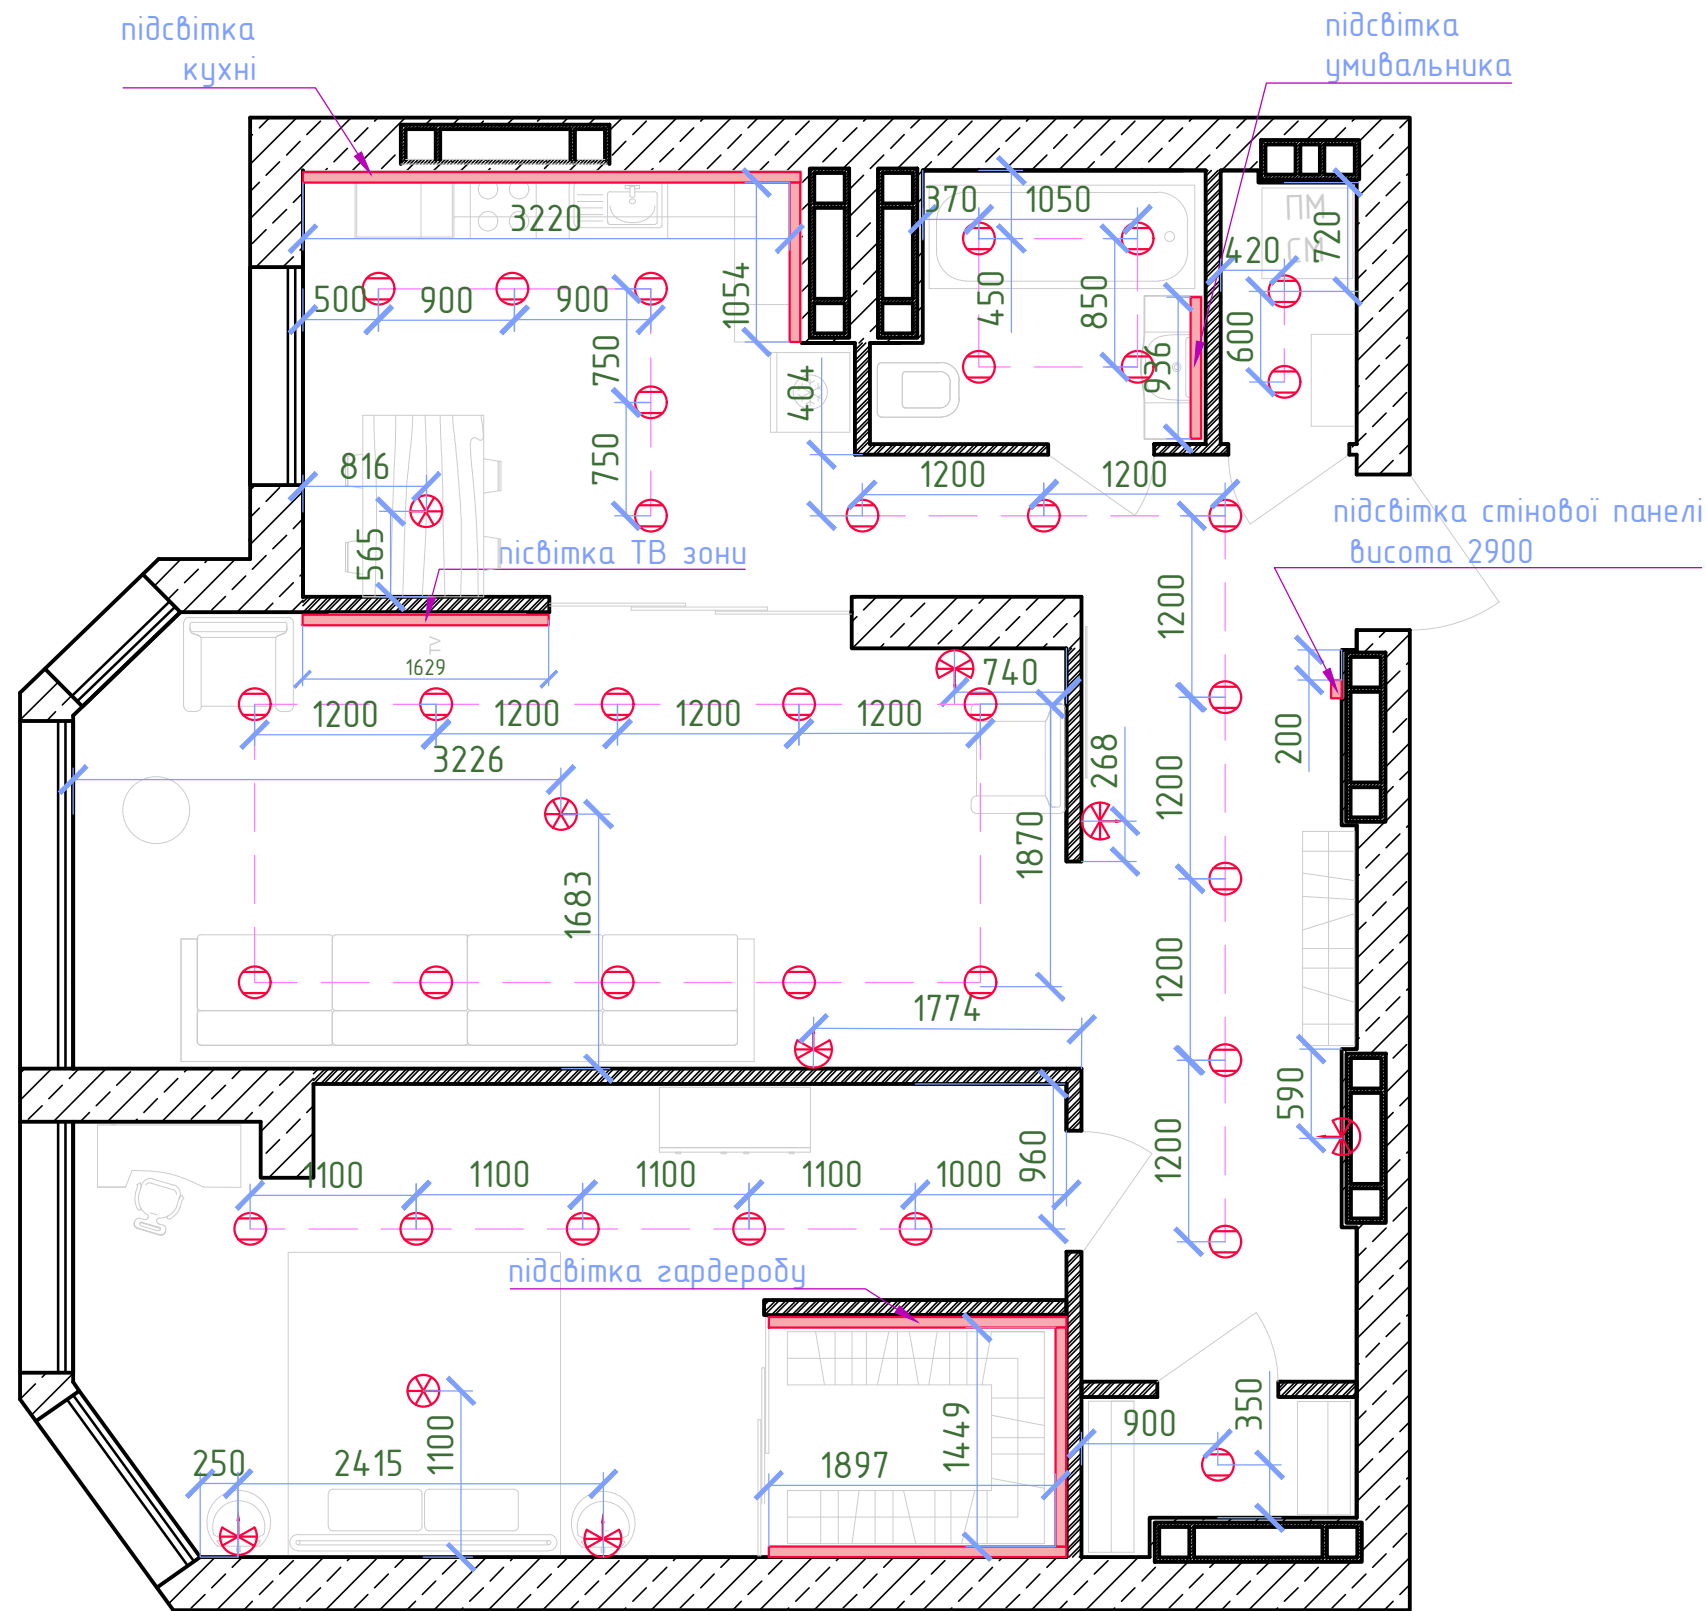

Умовні позначення

⊗	Люстра
○	Світлодіодний точковий світильник
⊗	Прожектор (бра)
—	Світлодіодна стрічка


			Дизайн-проект		Весна 2026		
		Дата	Черкаси	Маштаб	Аркуш	Аркушів	
Розробив	Безугла А.		вул. Героїв Дніпра, 4	1:50	9	15	
Перевірив	Сидорова Д.		План розташування світильників	ID STEP ACAD			
Ствердив			та виводів дроту під освітлення	Група ID 61			

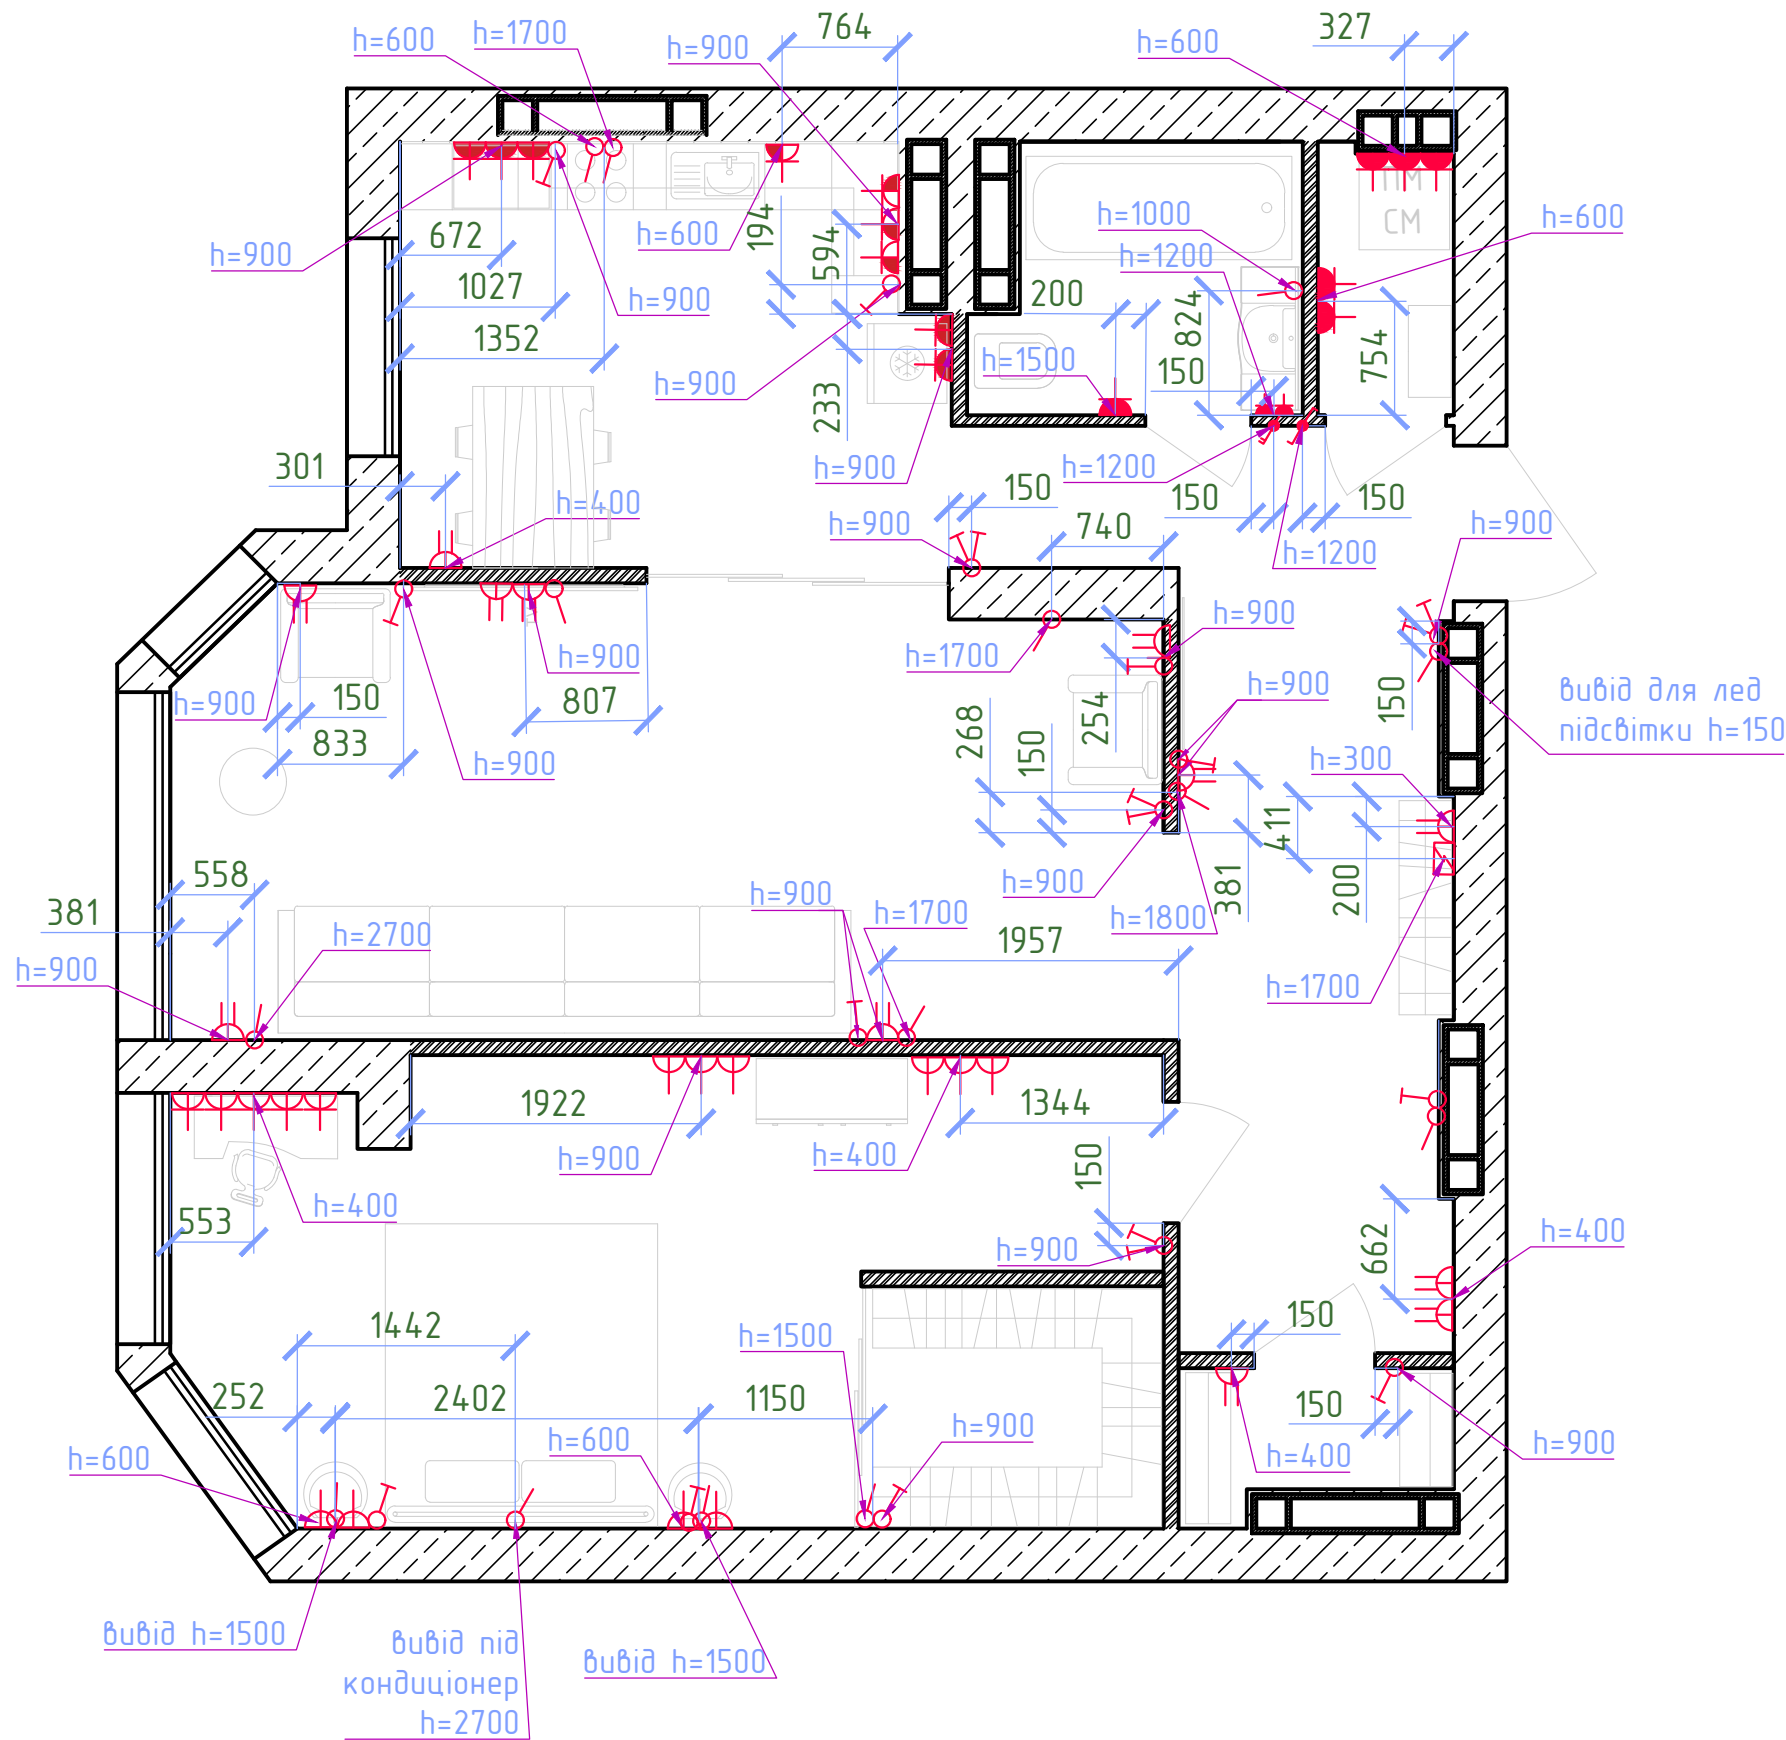

Умовні позначення

	Штепсельна розетка прихованого встановлення 2-полюсна подвійна
	Штепсельна розетка прихованого встановлення 2-полюсна
	Штепсельна розетка прихованого встановлення 2-полюсна з захисним контактом
	Вимикач для прихованого встановлення 1-полюсний
	Вимикач для прихованого встановлення 1-полюсний подвійний
	Вимикач на два напрямки без нульового положення 2-полюсний
	Вимикач на два напрямки без нульового положення 1-полюсний
	Електрощит


Дизайн-проект			Весна 2026		
Розробив	Безугла А.	Дата	Черкаси вул. Героїв Дніпра, 4	Маштаб 1:50	Аркуш 10
Перевірив	Сидорова Д.		План розташування розеток та вимикачів	ID STEP ACAD	Аркушів 15
Ствердив				Група ID 61	

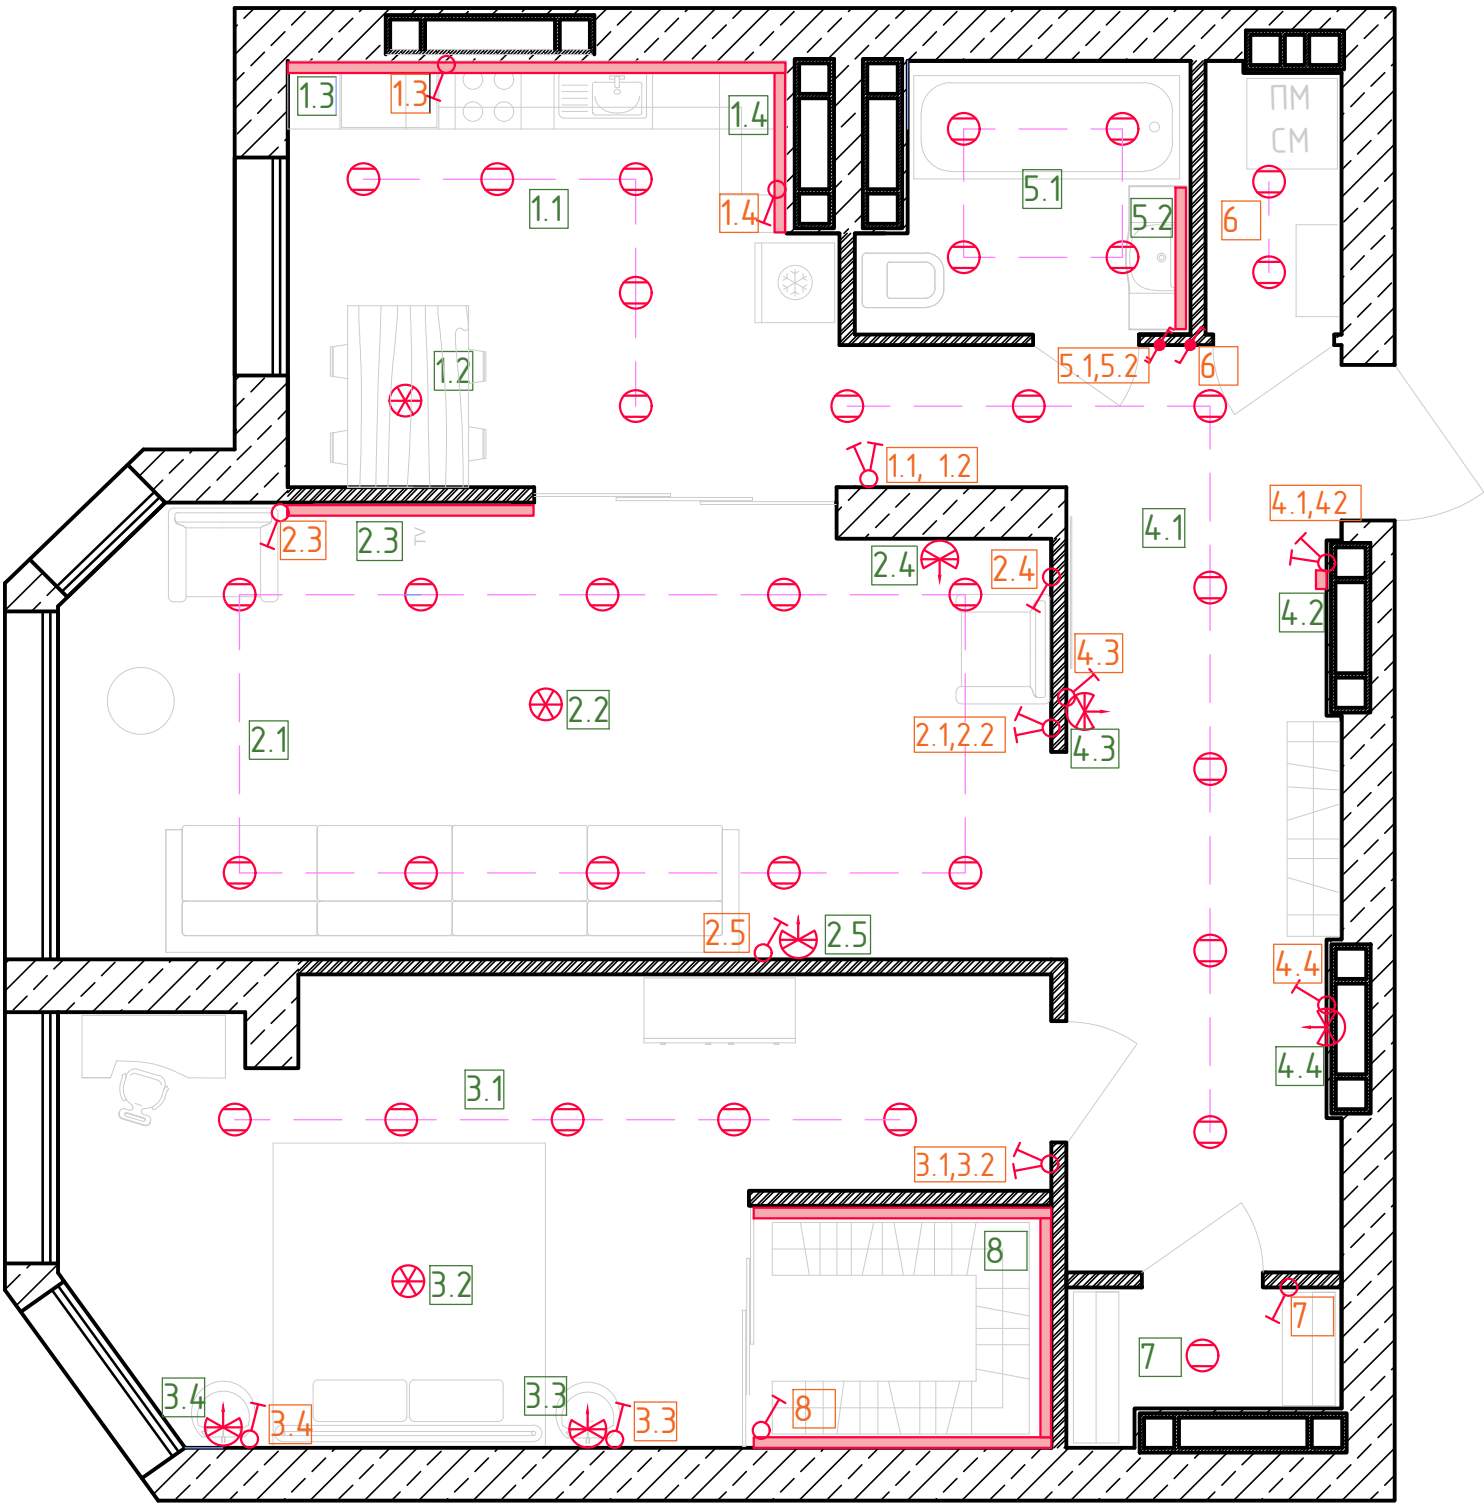

Умовні позначення

	Люстра
	Світлодіодний точковий світильник
	Прожектор (дра)
	Світлодіодна стрічка
	Вивід дроту
	Вимикач для прихованого встановлення 1-полюсний
	Вимикач для прихованого встановлення 1-полюсний подвійний
	Вимикач на два напрямки без нульового положення 2-полюсний
	Вимикач на два напрямки без нульового положення 1-полюсний
	Нумерація вимикачів
	Нумерація груп освітлення


			Дизайн-проект		Весна 2026		
		Дата	Черкаси	Маштаб	Аркуш	Аркушів	
Розробив	Безугла А.		вул. Героїв Дніпра, 4	1:50	11	15	
Перевірив	Сидорова Д.		План груп освітлення	ID STEP ACAD			
Ствердив				Група ID 61			

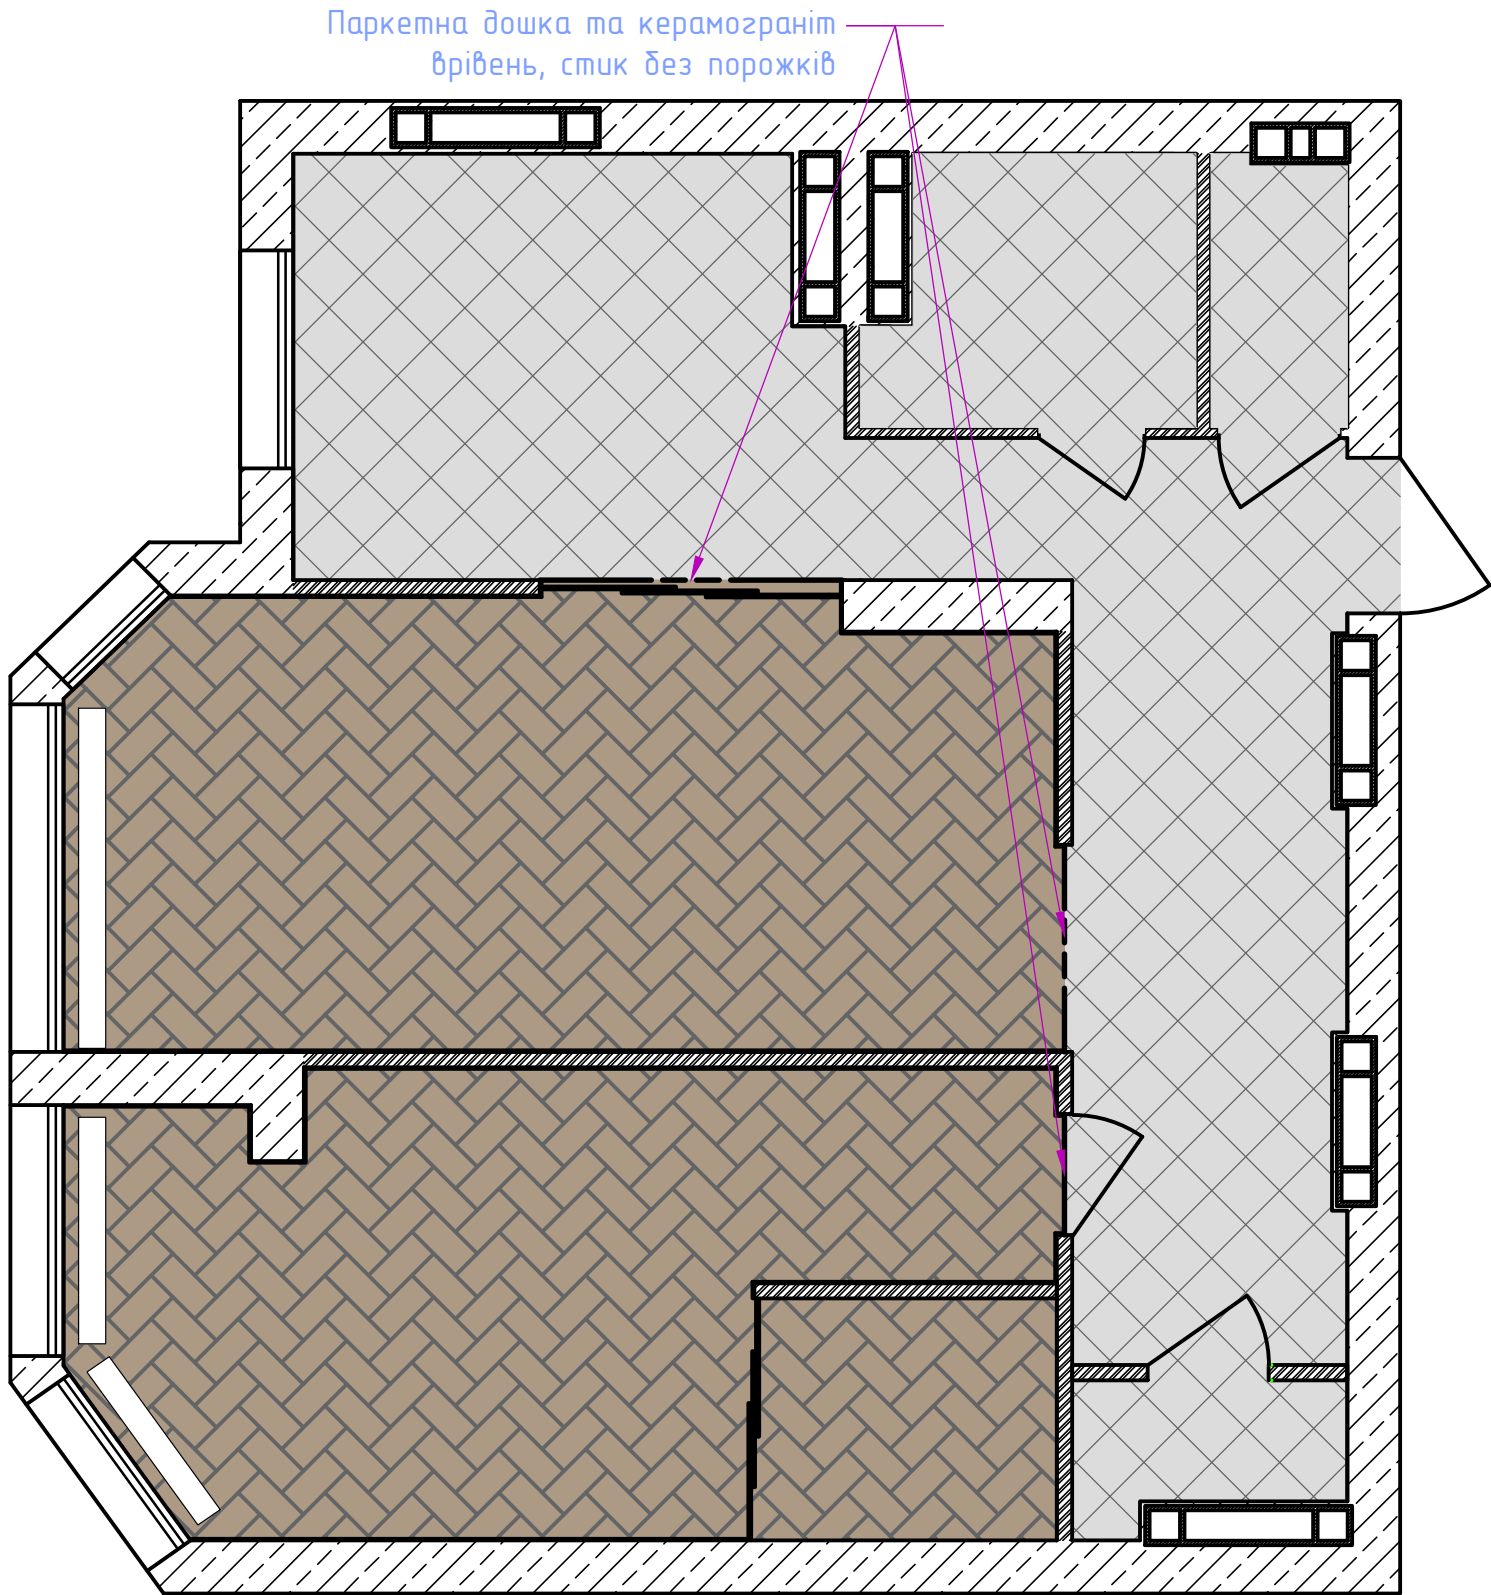

Умовні позначення

	Керамограніт 60*60 мм	29.65 м ²
	Паркетна дошка	38.60 м ²
	Радіаторна решітка	
	Лінія стику покриттів	
	Плінтус МДФ h=60	28.48 м.п

			Дизайн-проект		Весна 2026		
		Дата	Черкаси	Маштаб	Аркуш	Аркушів	
Розробив	Безугла А.		вул. Героїв Дніпра, 4	1:50	12	15	
Перевірив	Сидорова Д.		План покриття підлоги	ID STEP ACAD			
Ствердив				Група ID 61			

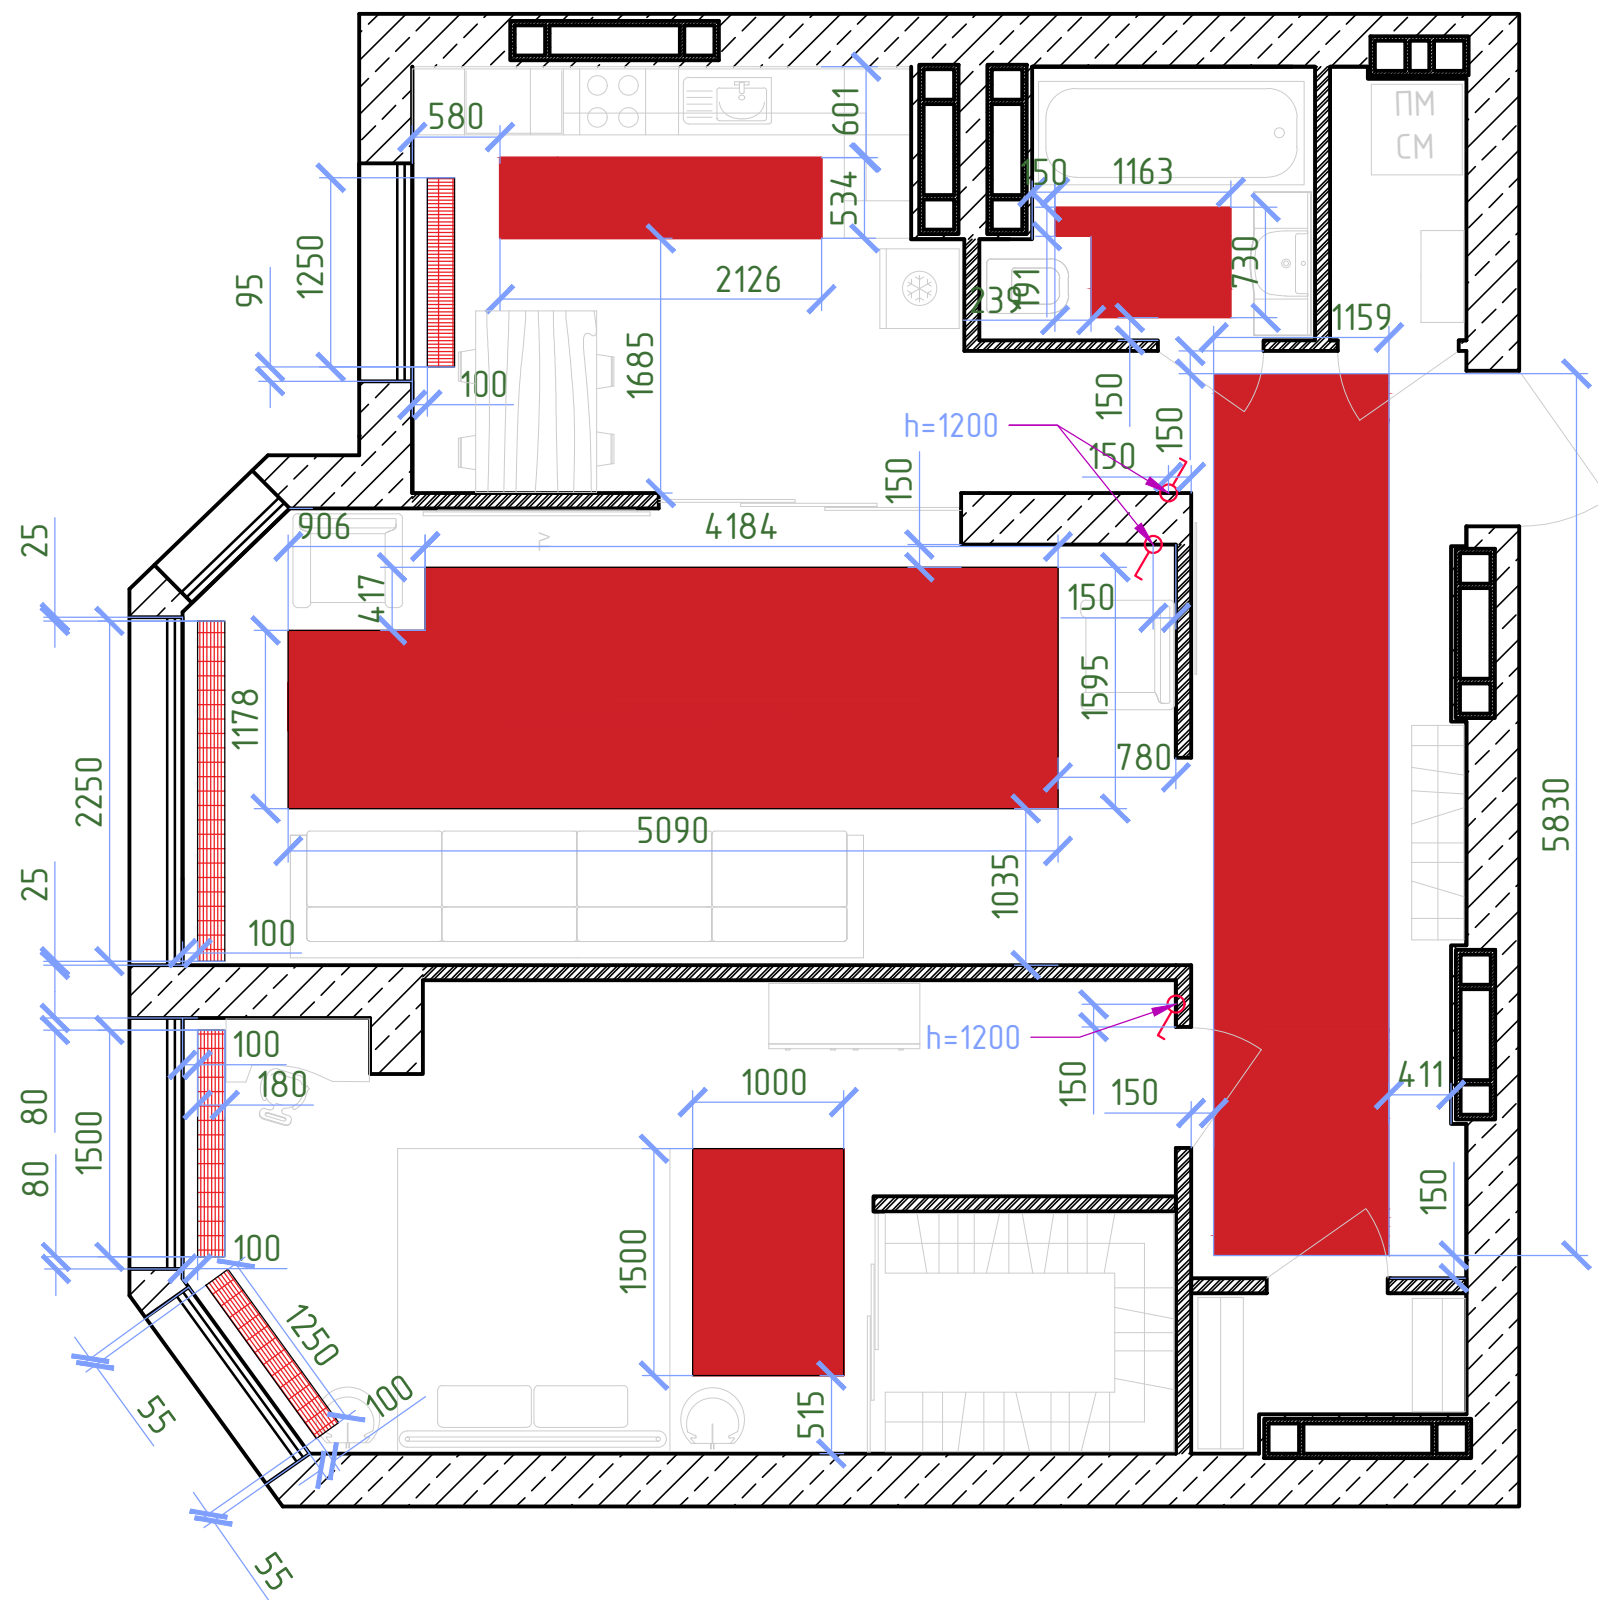


Умовні позначення


	Радіатор внутрішньопідлоговий	
	Зона теплої підлоги	17.8м ²
	Термостат для теплої підлоги	

			Дизайн-проект		Весна 2026		
		Дата	Черкаси	Маштаб	Аркуш	Аркушів	
Розробив	Безугла А.		вул. Героїв Дніпра, 4	1:50	13	15	
Перевірив	Сидорова Д.		План розташування теплої підлоги	ID STEP ACAD			
Ствердив				Група ID 61			

Умовні позначення		
	Вивід холодної води	
	Вивід гарячої води	
	Злив приладів	

Дизайн-проект			Весна 2026		
	Дата	Черкаси	Маштаб	Аркуш	Аркушів
Розробив	Безугла А.	вул. Героїв Дніпра, 4	1:50	14	15
Перевірив	Сидорова Д.	План розташування підводів	ID STEP ACAD		
Ствердив		води та каналізації	Група ID 61		

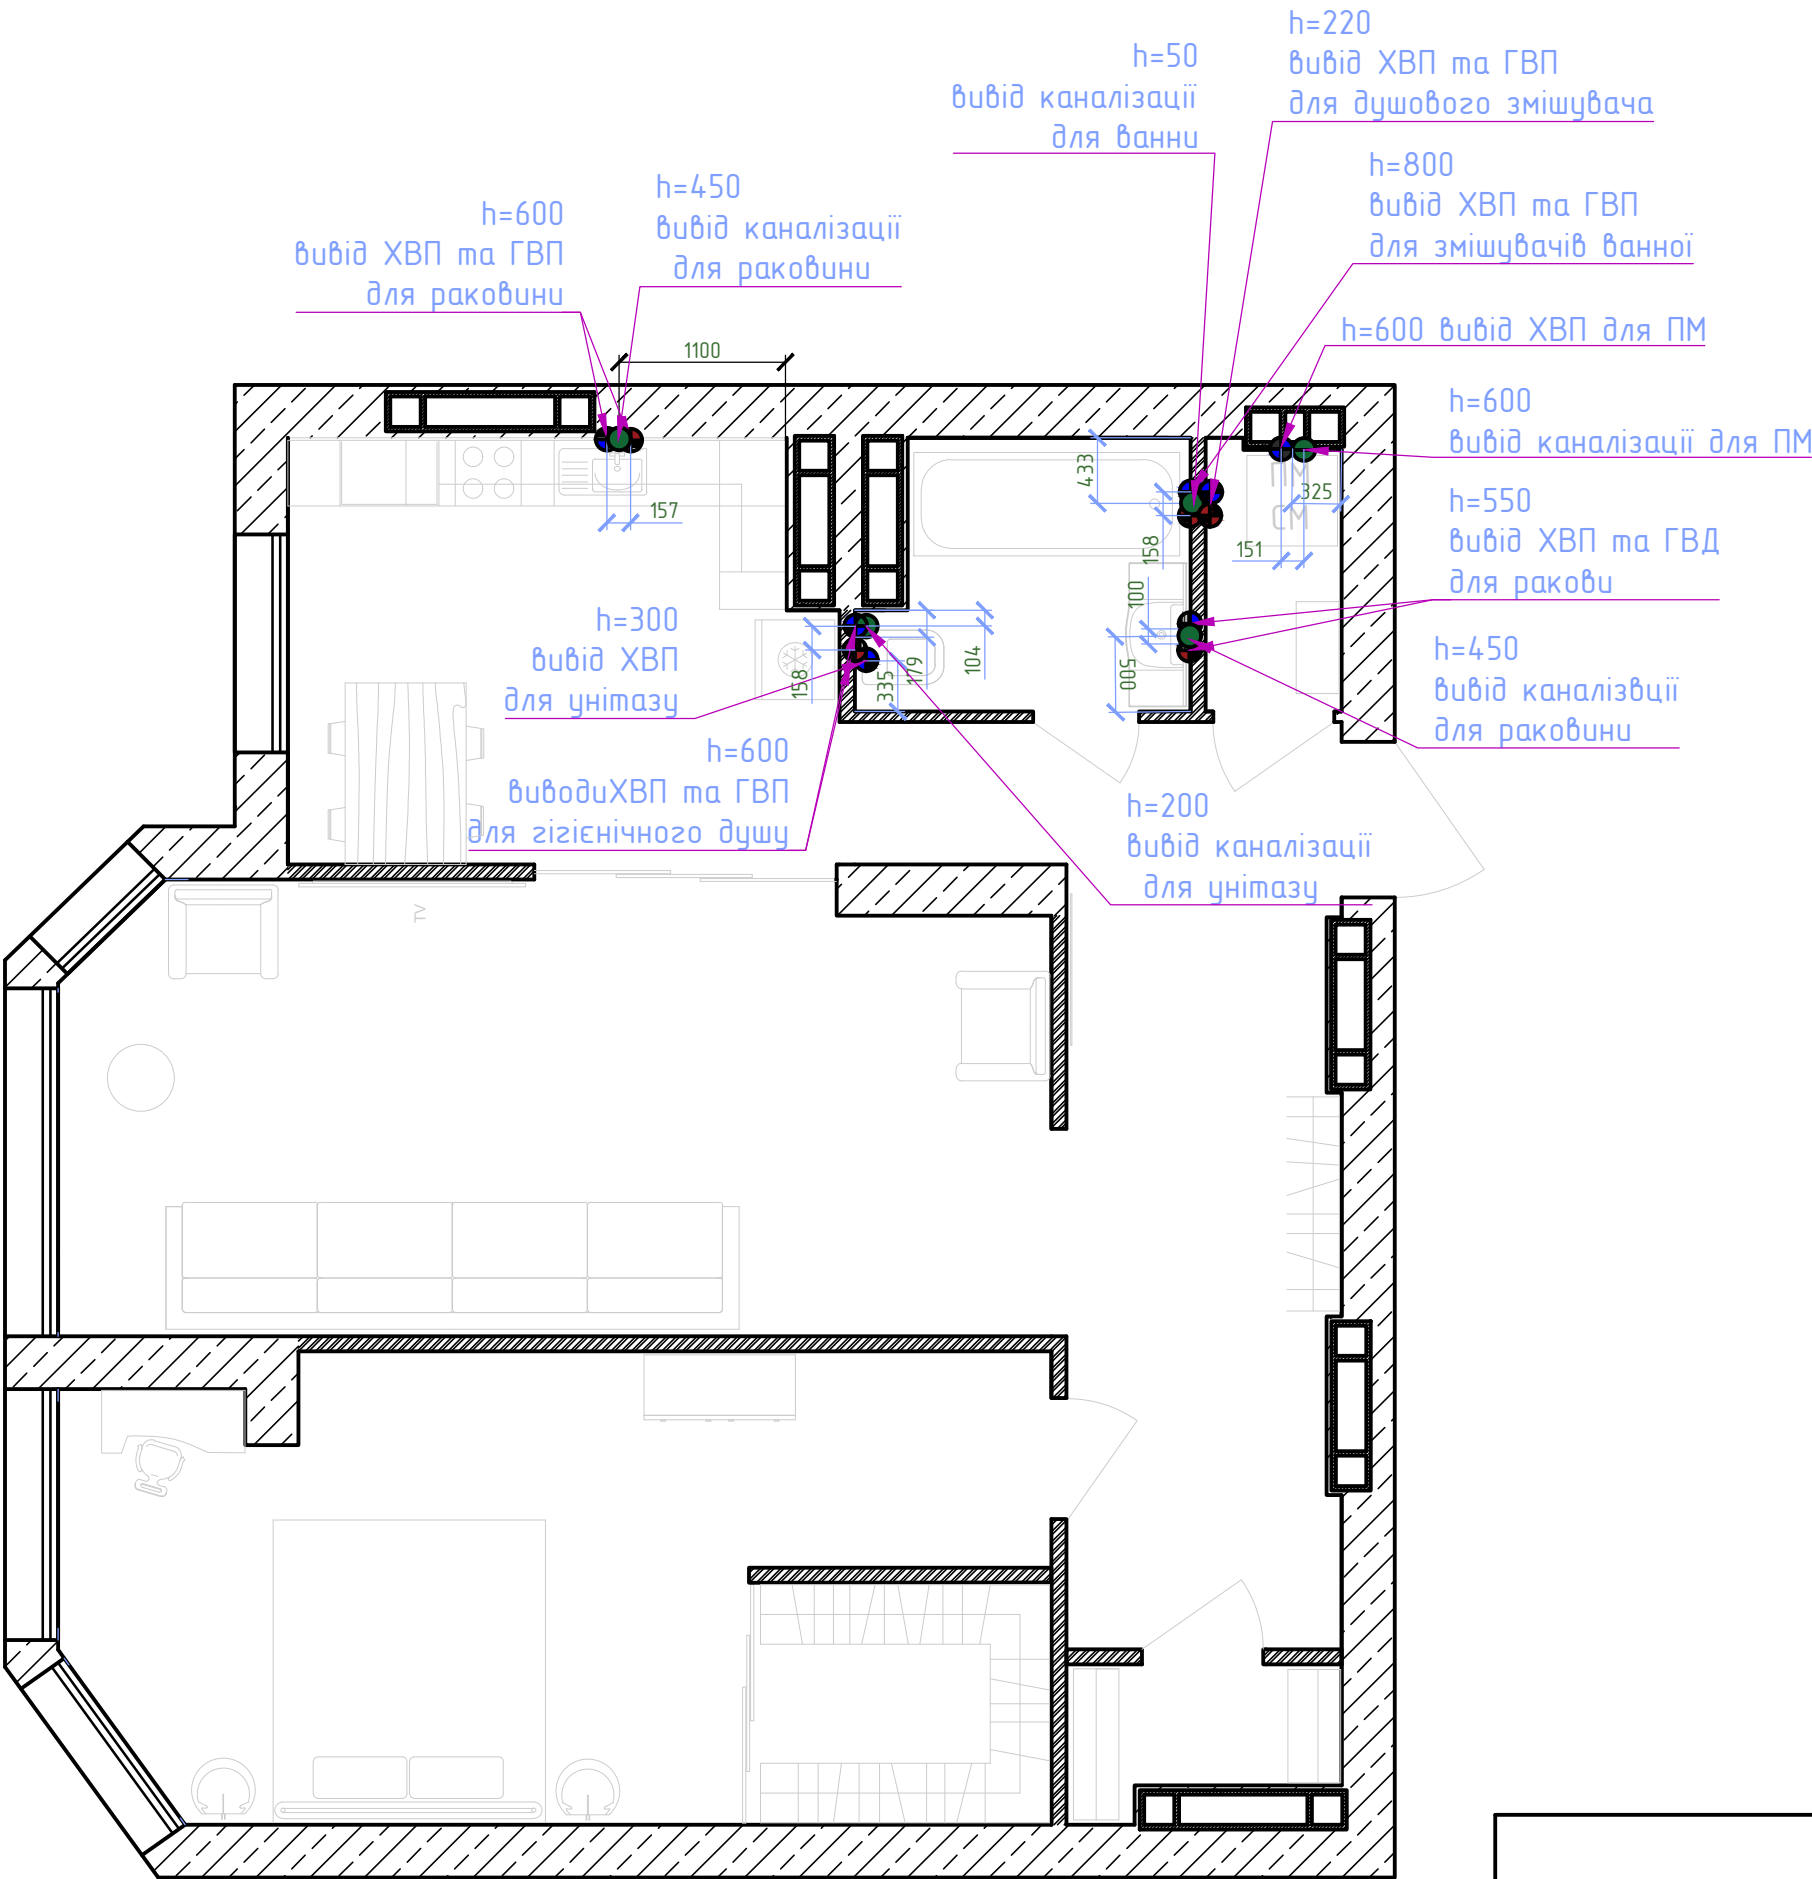

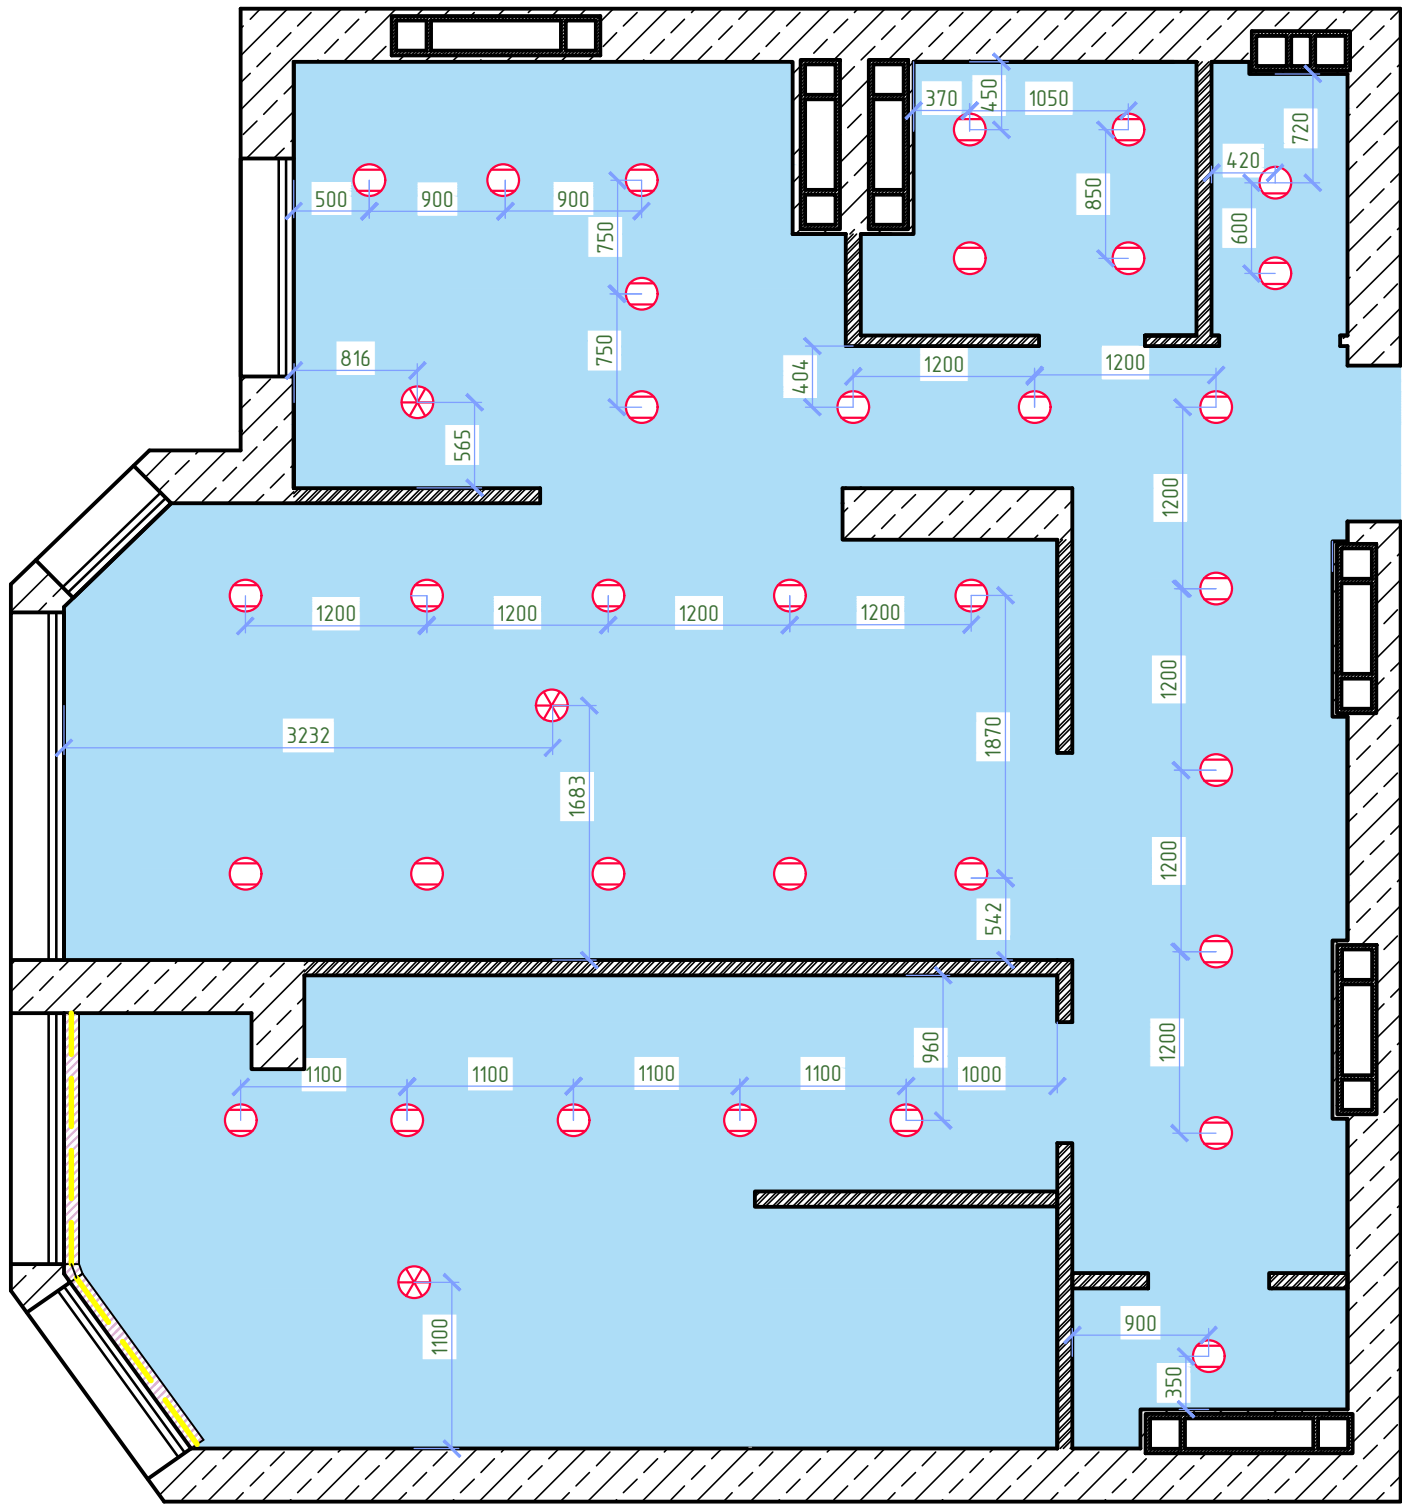

Умовні позначення

	Люстра	
	Світлодіодний точковий світильник	
	Стеля натяжна	62.15 м²
	Карниз стельовий	3.17 м.п

			Дизайн-проект		Весна 2026		
		Дата	Черкаси	Маштаб	Аркуш	Аркушів	
Розробив	Безугла А.		вул. Героїв Дніпра, 4	1:50	15	15	
Перевірив	Сидорова Д.		План стелі	ID STEP ACAD			
Ствердив				Група ID 61			