

ПРОЕКТНА ДОКУМЕНТАЦІЯ на квартиру 55,67 м²

Виконала: Круць Єлизавета
Inst: yelizavetakruts


Замовники: Вадим та Ксюша
Об'єкт: ЖК Варшавський 3

2025





1	Обмірний план	1
2	План монтажу та демонтажу стін	2
3	План меблів	3
4	План електрики	4
5	План освітлення	5
6	План сантехніки	6
7	Клімат та вентиляція	7
8	План стін та стелі	8
9	План підлоги	9
10	ЗД модель кухні	10

Зміст	Лист	Листів
		10

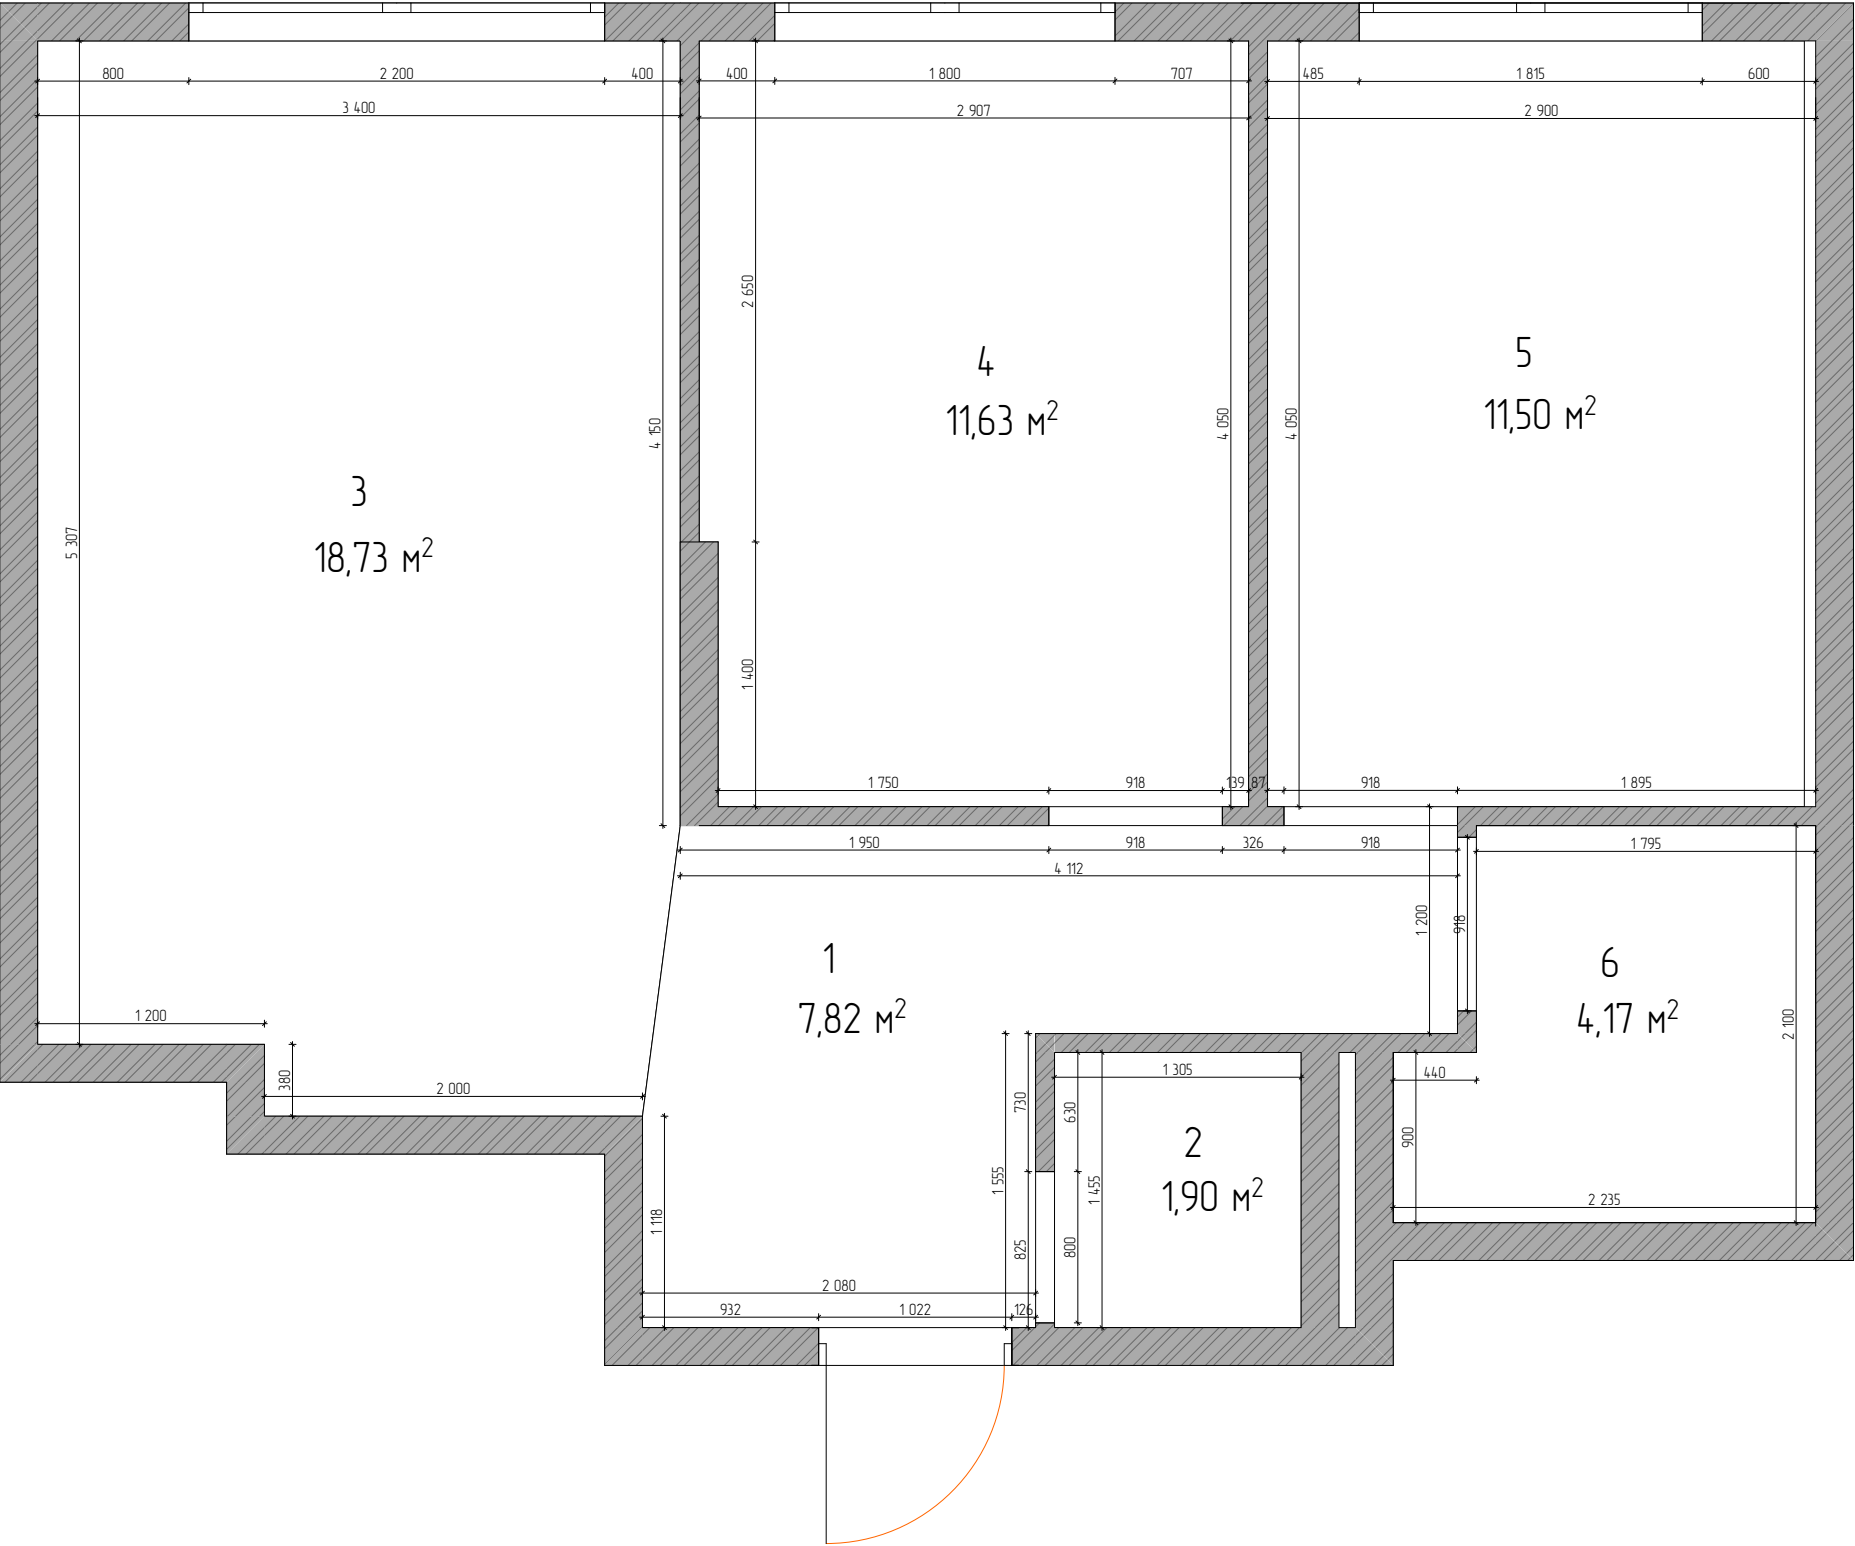

Умовні позначення


1	Коридор	7,82 м ²
2	Гардероб	1,90 м ²
3	Кухня-вітальня	18,73 м ²
4	Дитяча кімната	11,63 м ²
5	Спальня	11,50 м ²
6	С/у	4,17 м ²
	Загальна площа	55,67 м ²

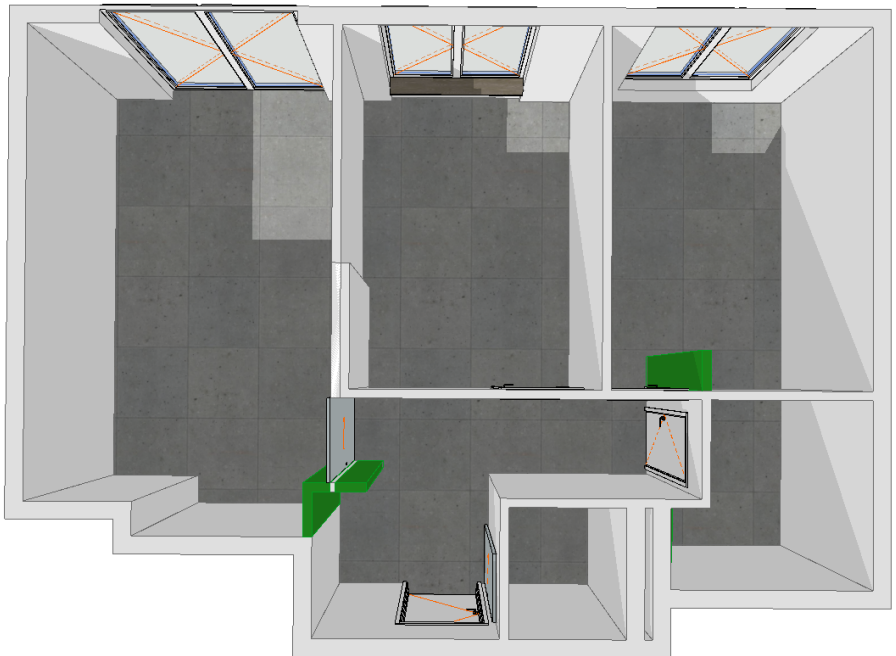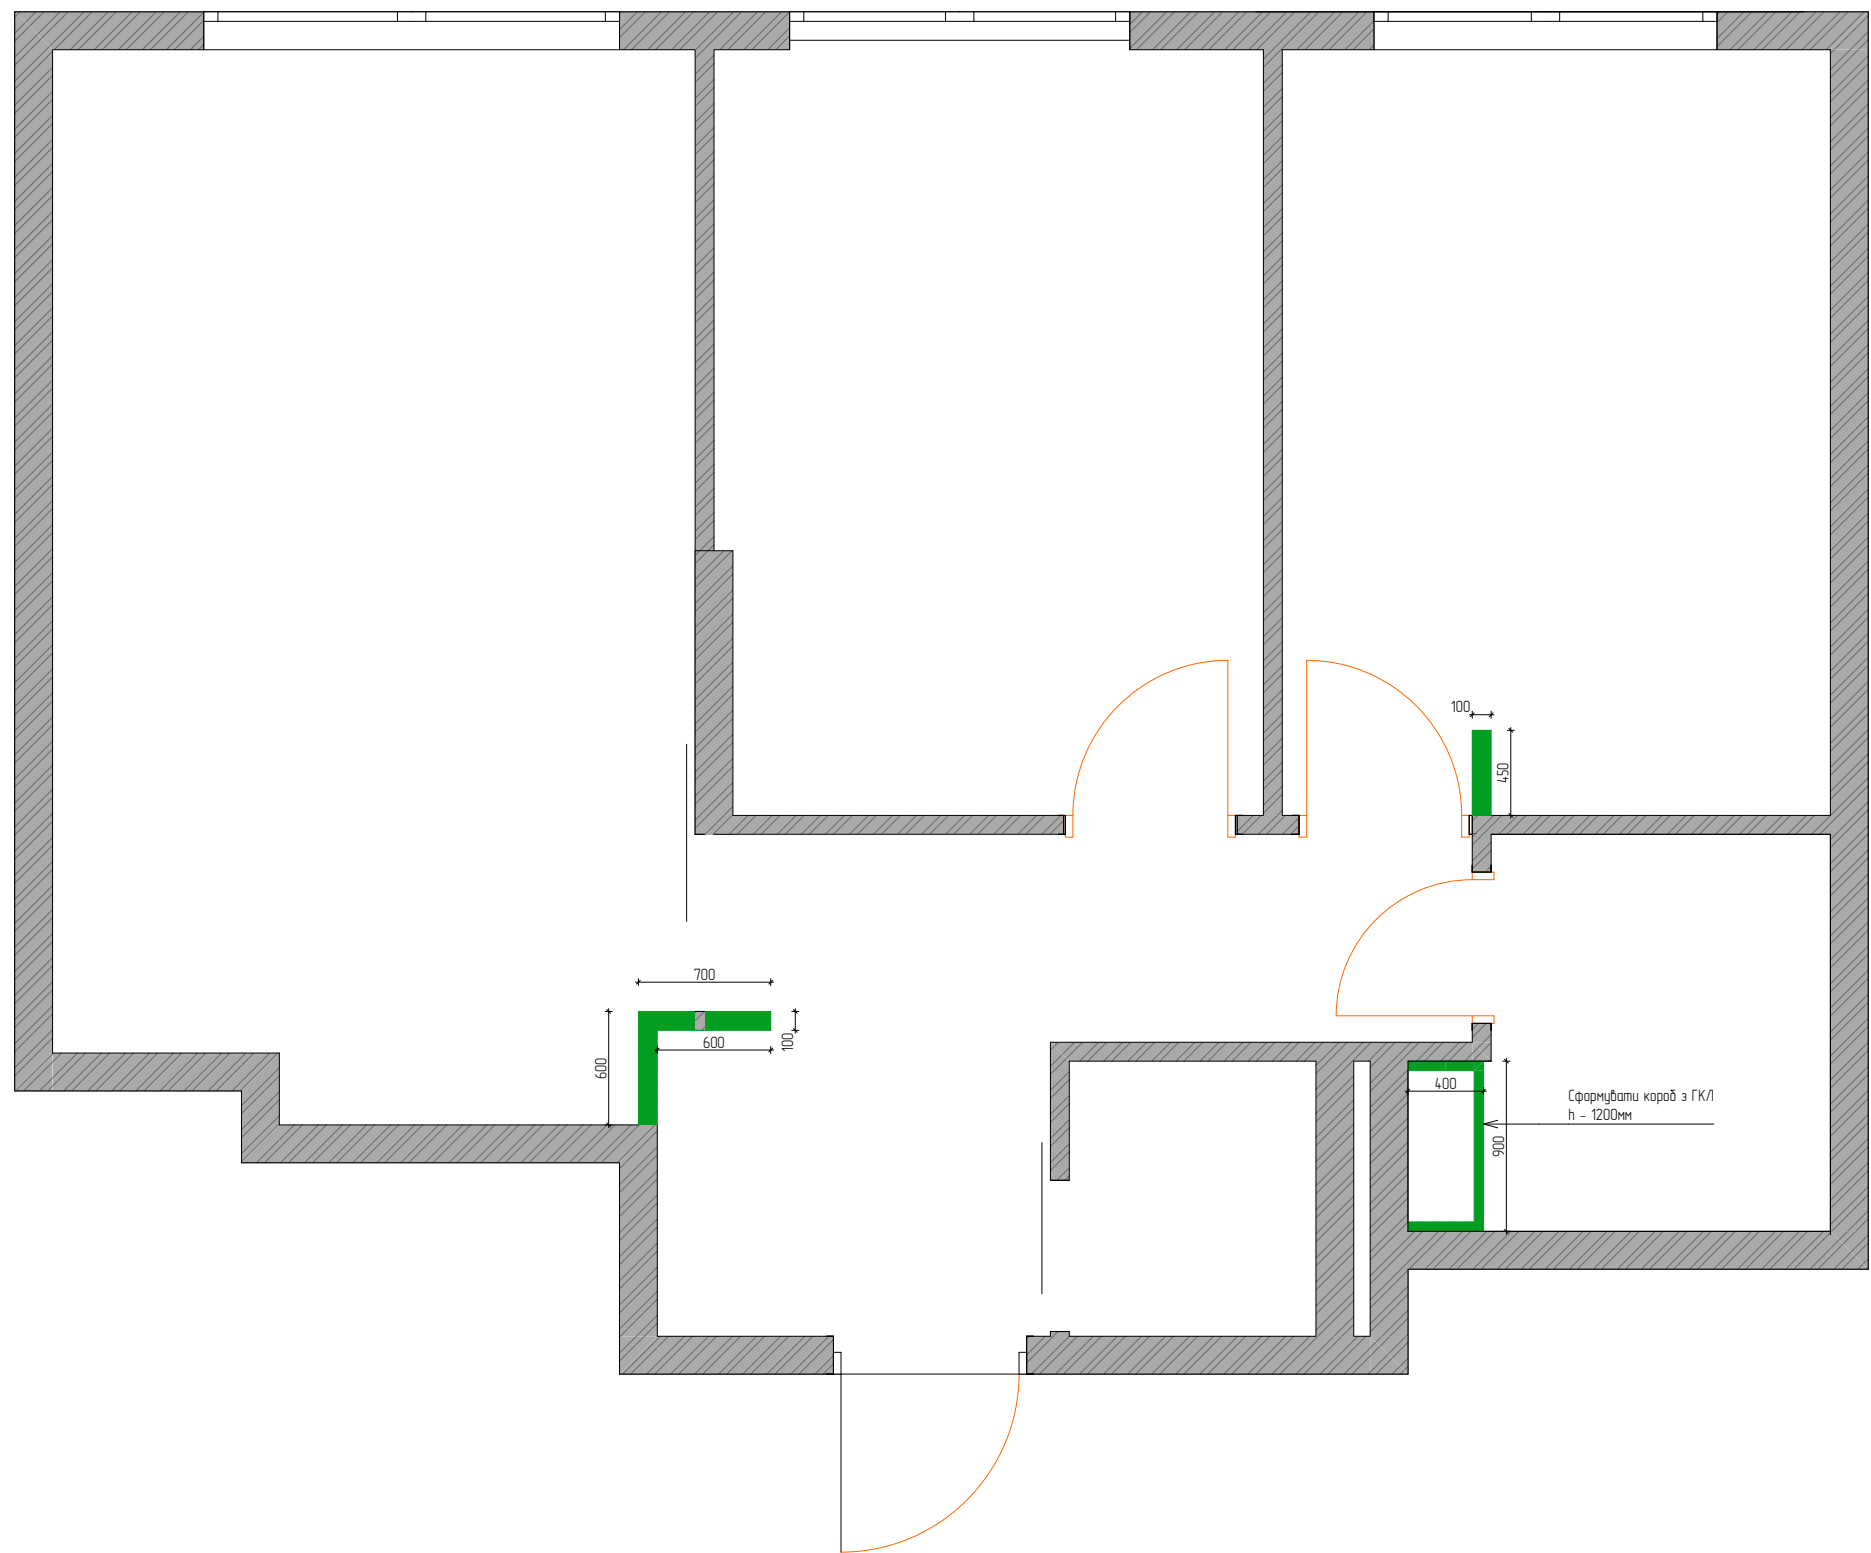

Умовні позначення




Монтаж стін з ГКЛ 5,8 м²

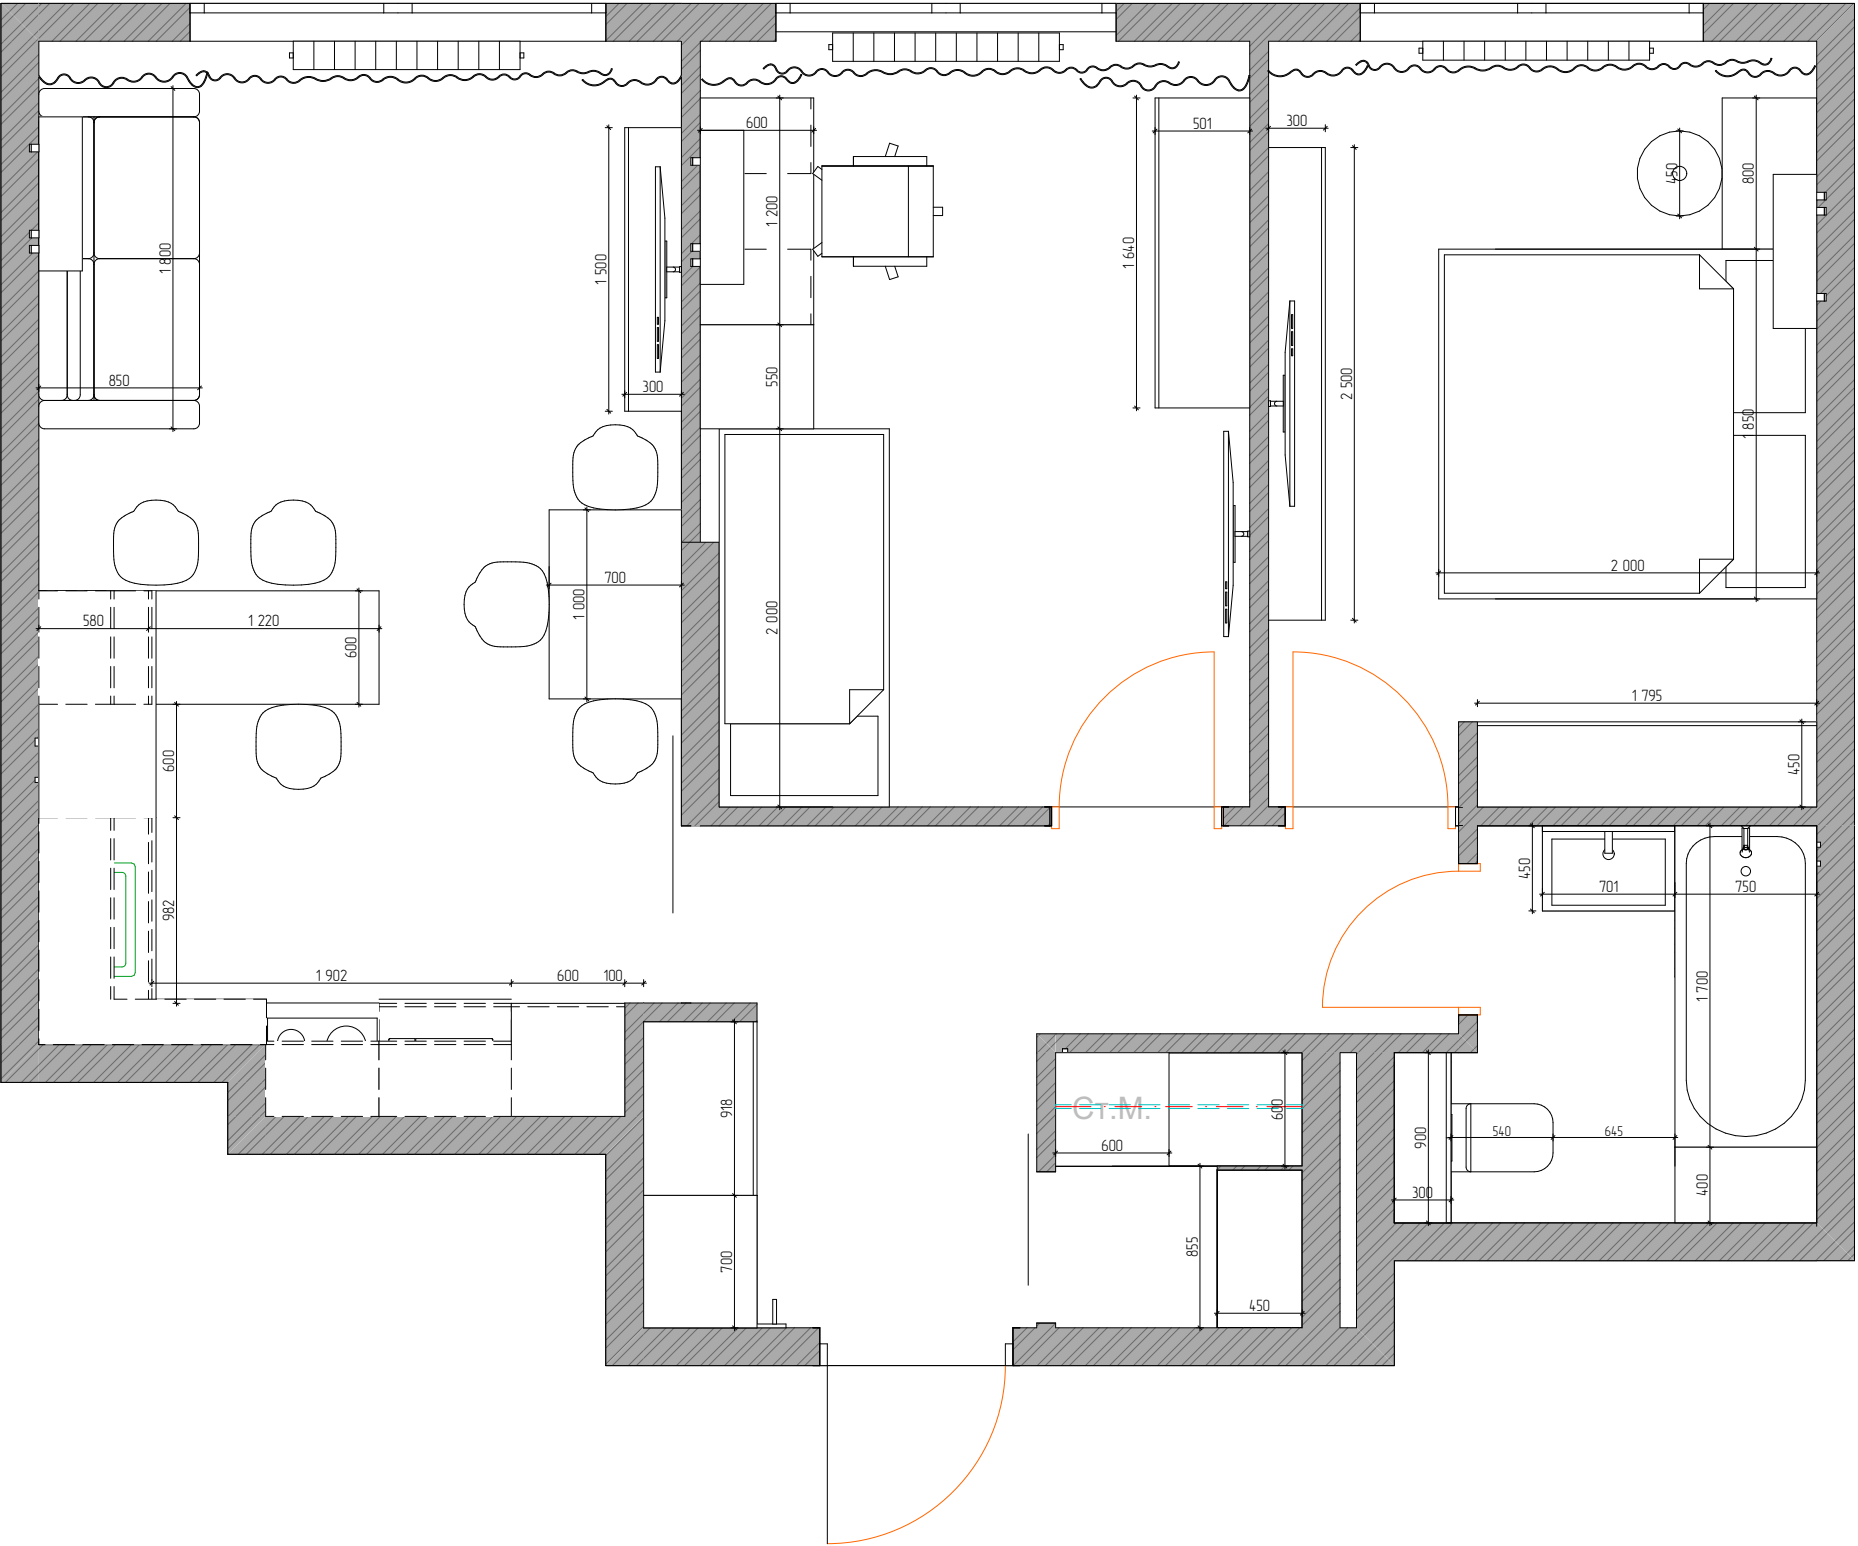


План меблів


Лист	Листів
3	10

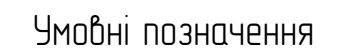



План електрики

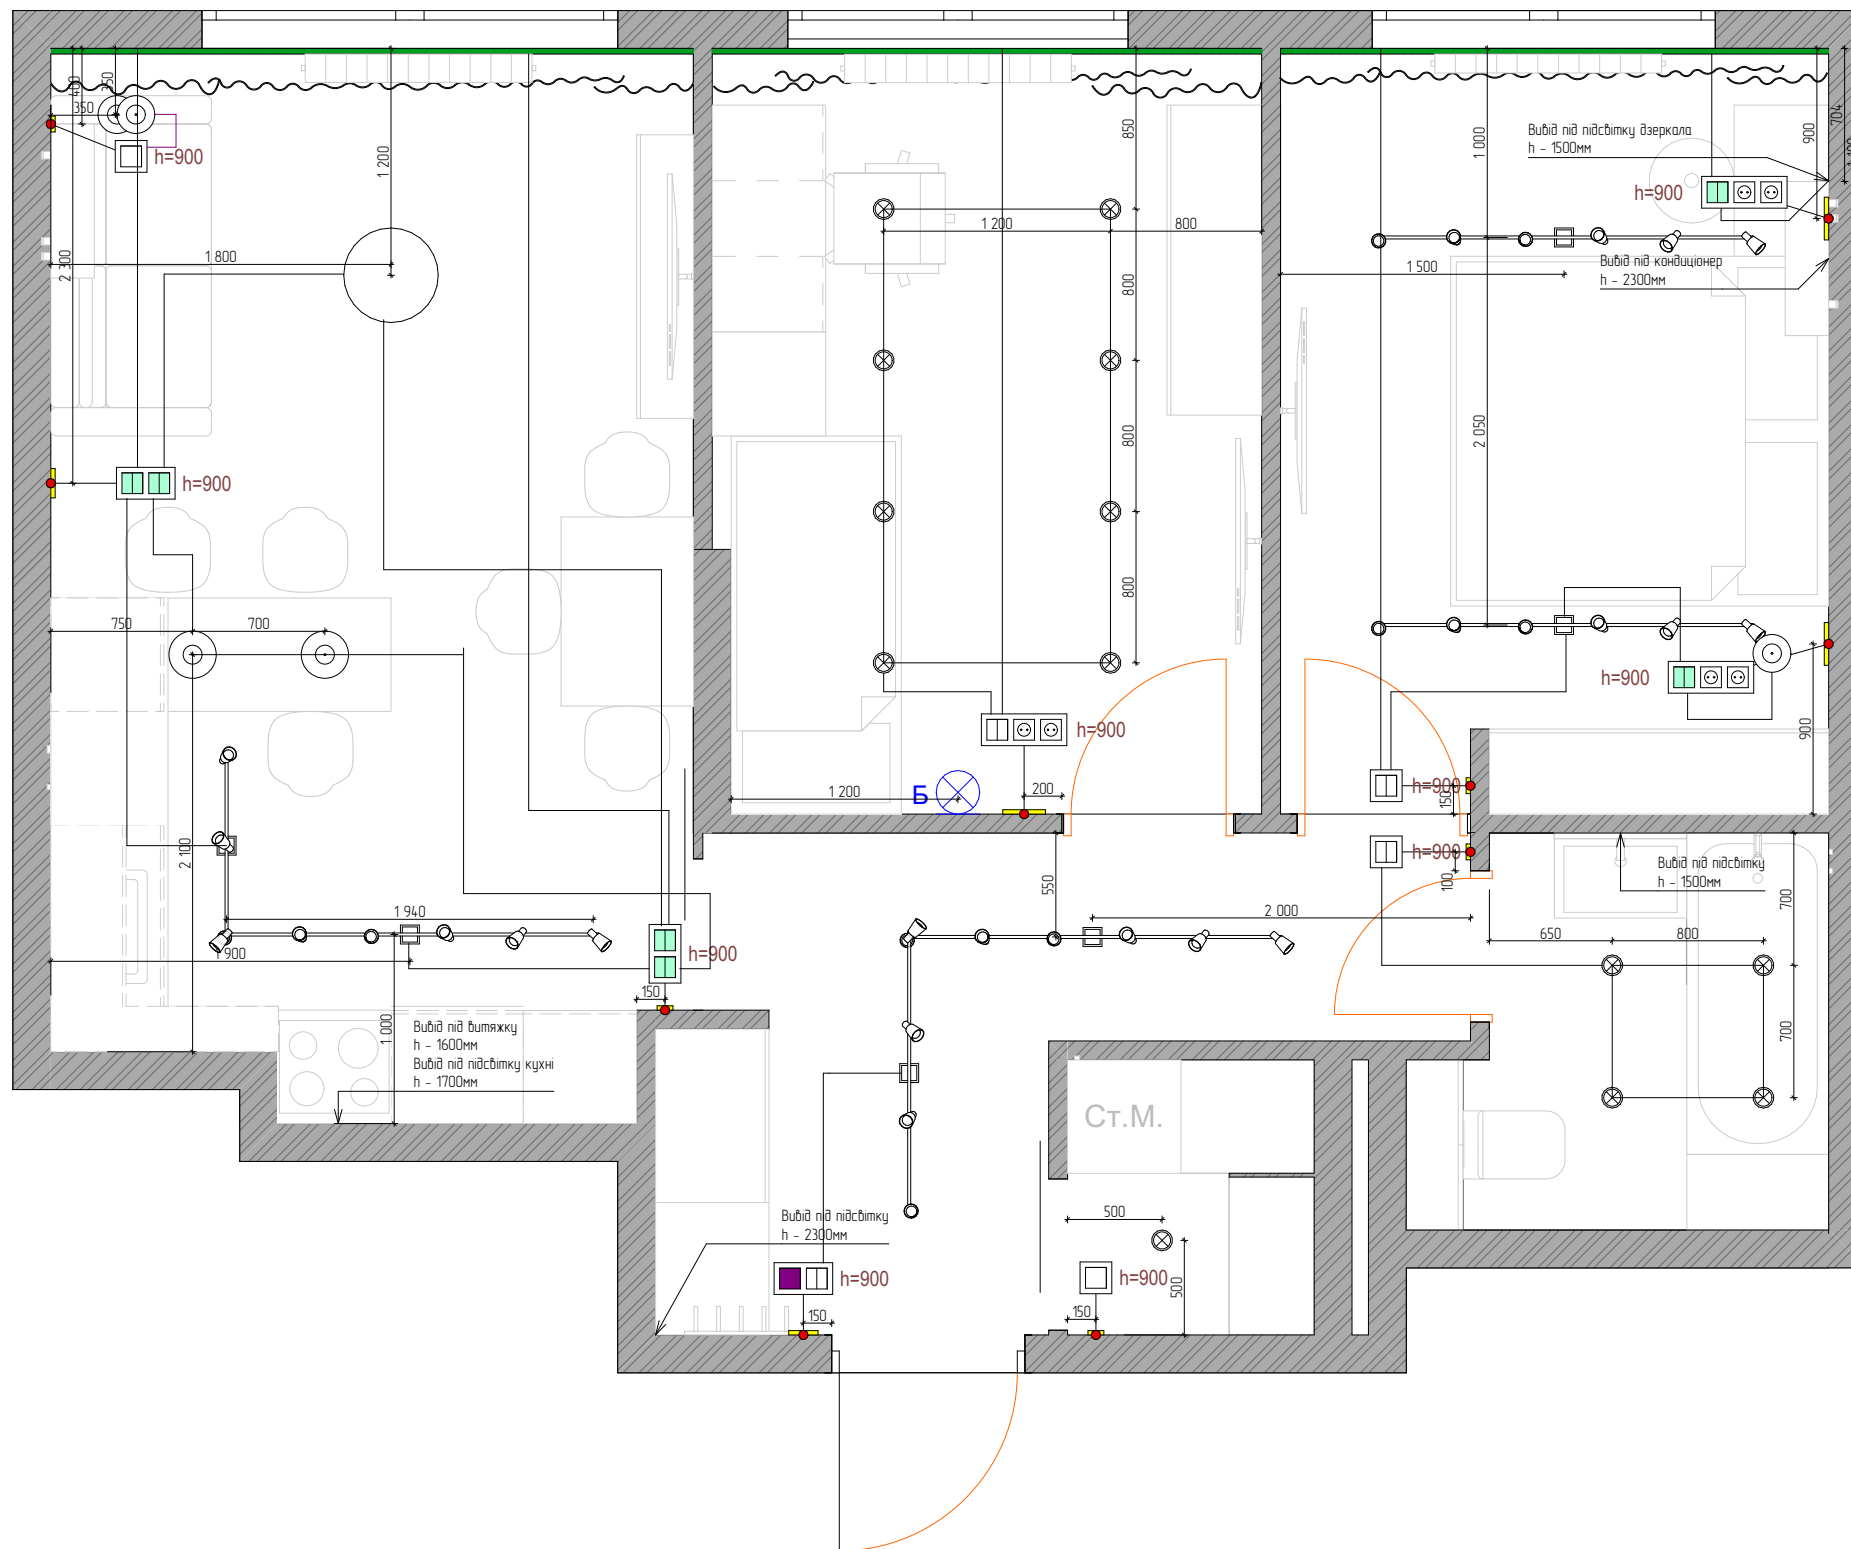

Умовні позначення

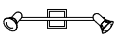
-  Підвісний світильник 6 шт.
-  Трековий світильник 6 шт.
-  Точковий світильник 13 шт.
-  Бра h - 1300мм. Вимикання на бра 1 шт.

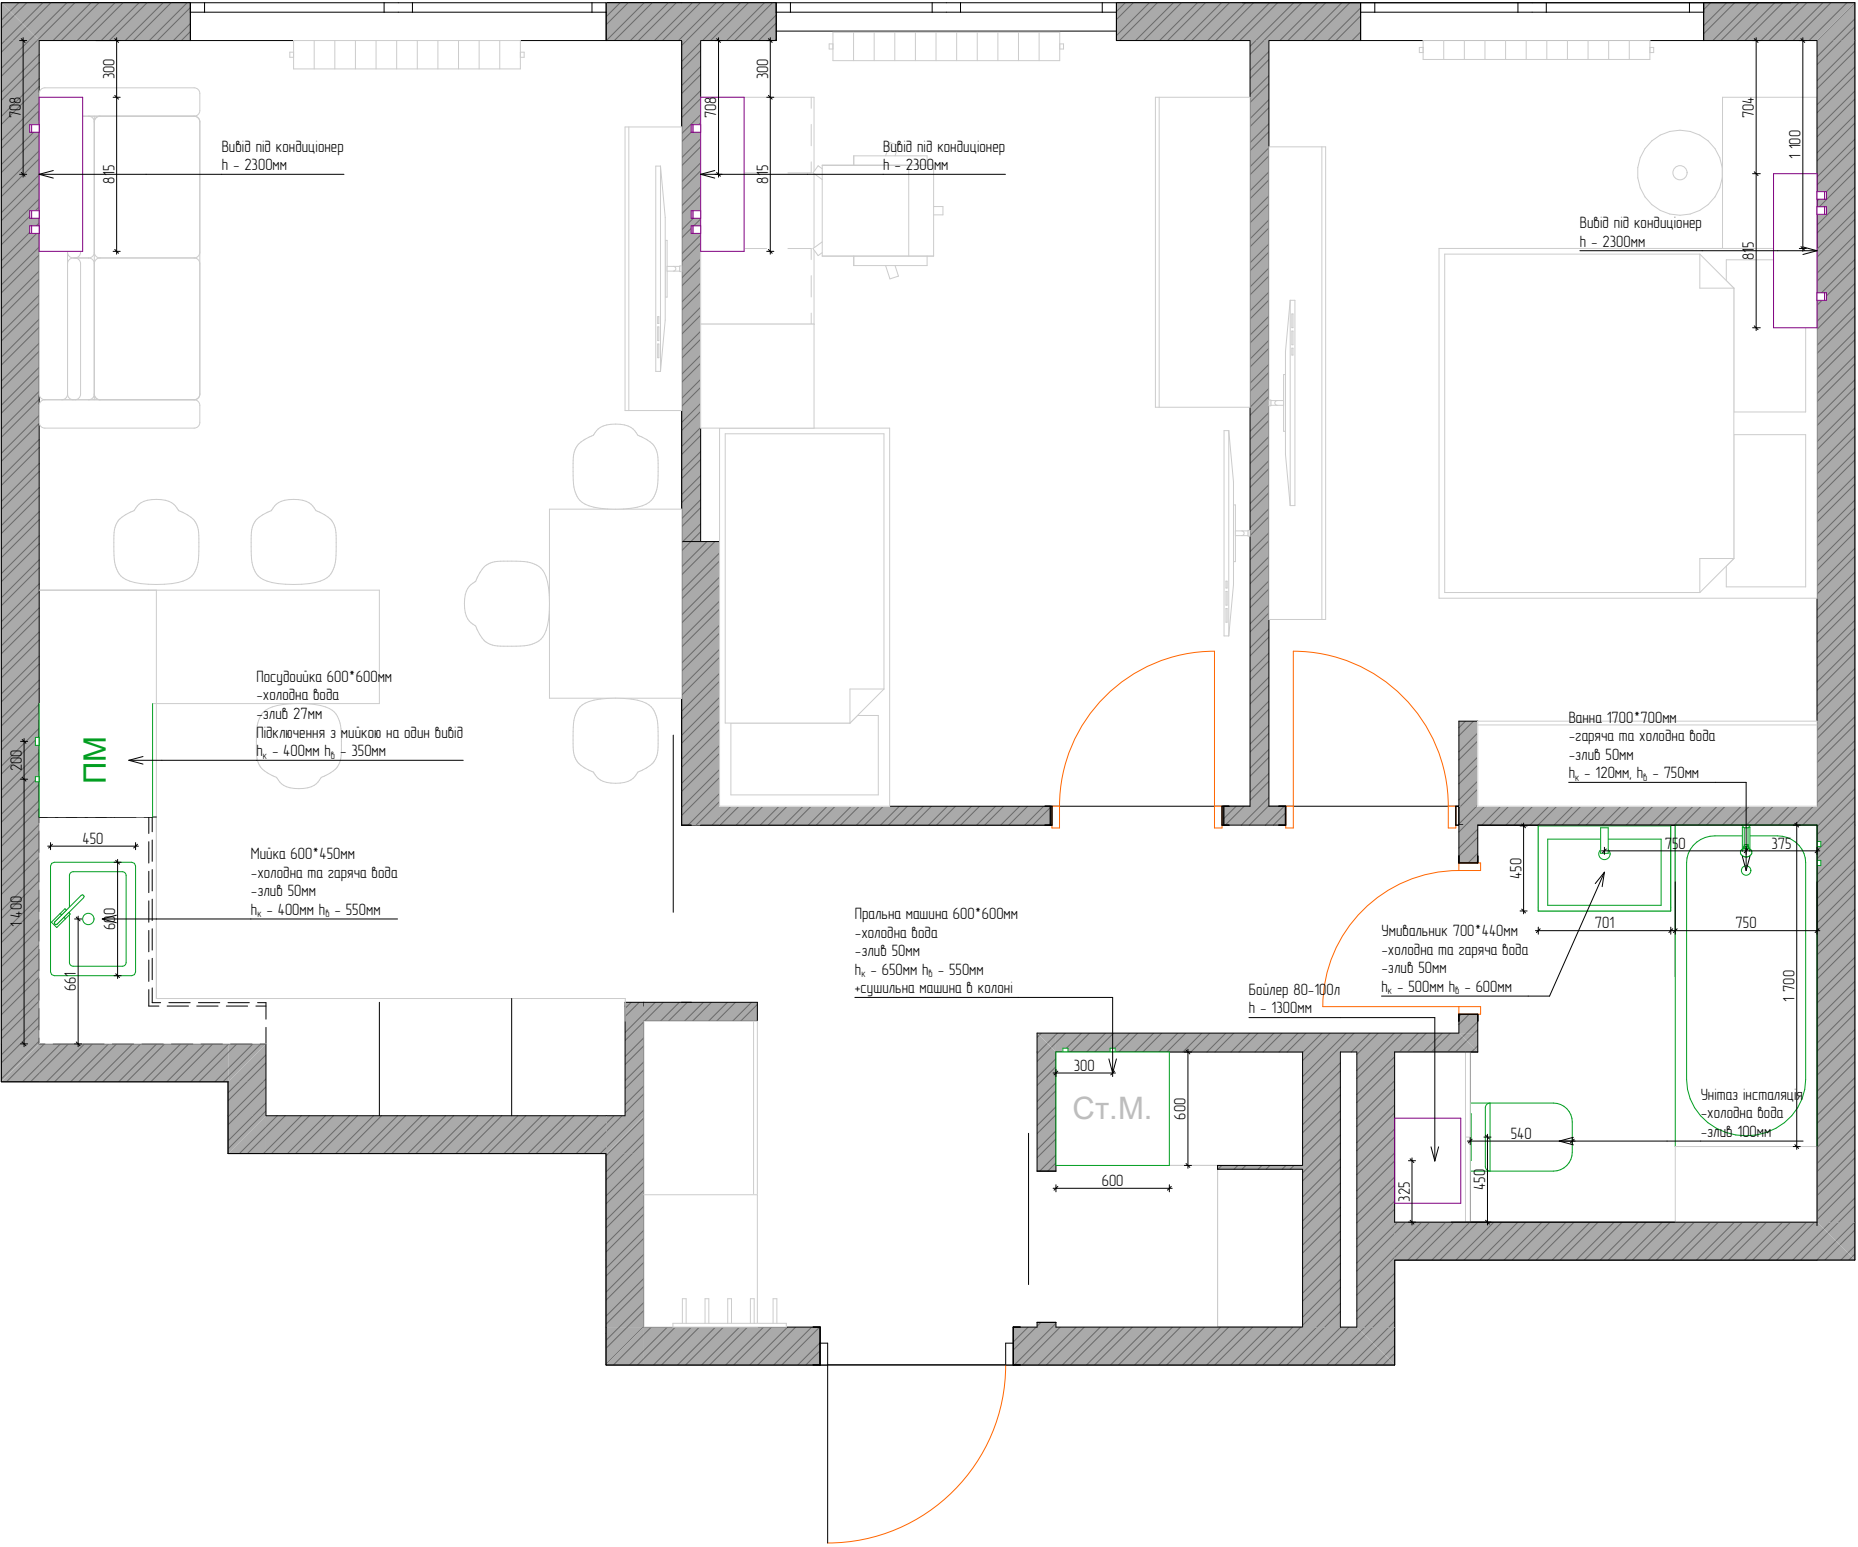

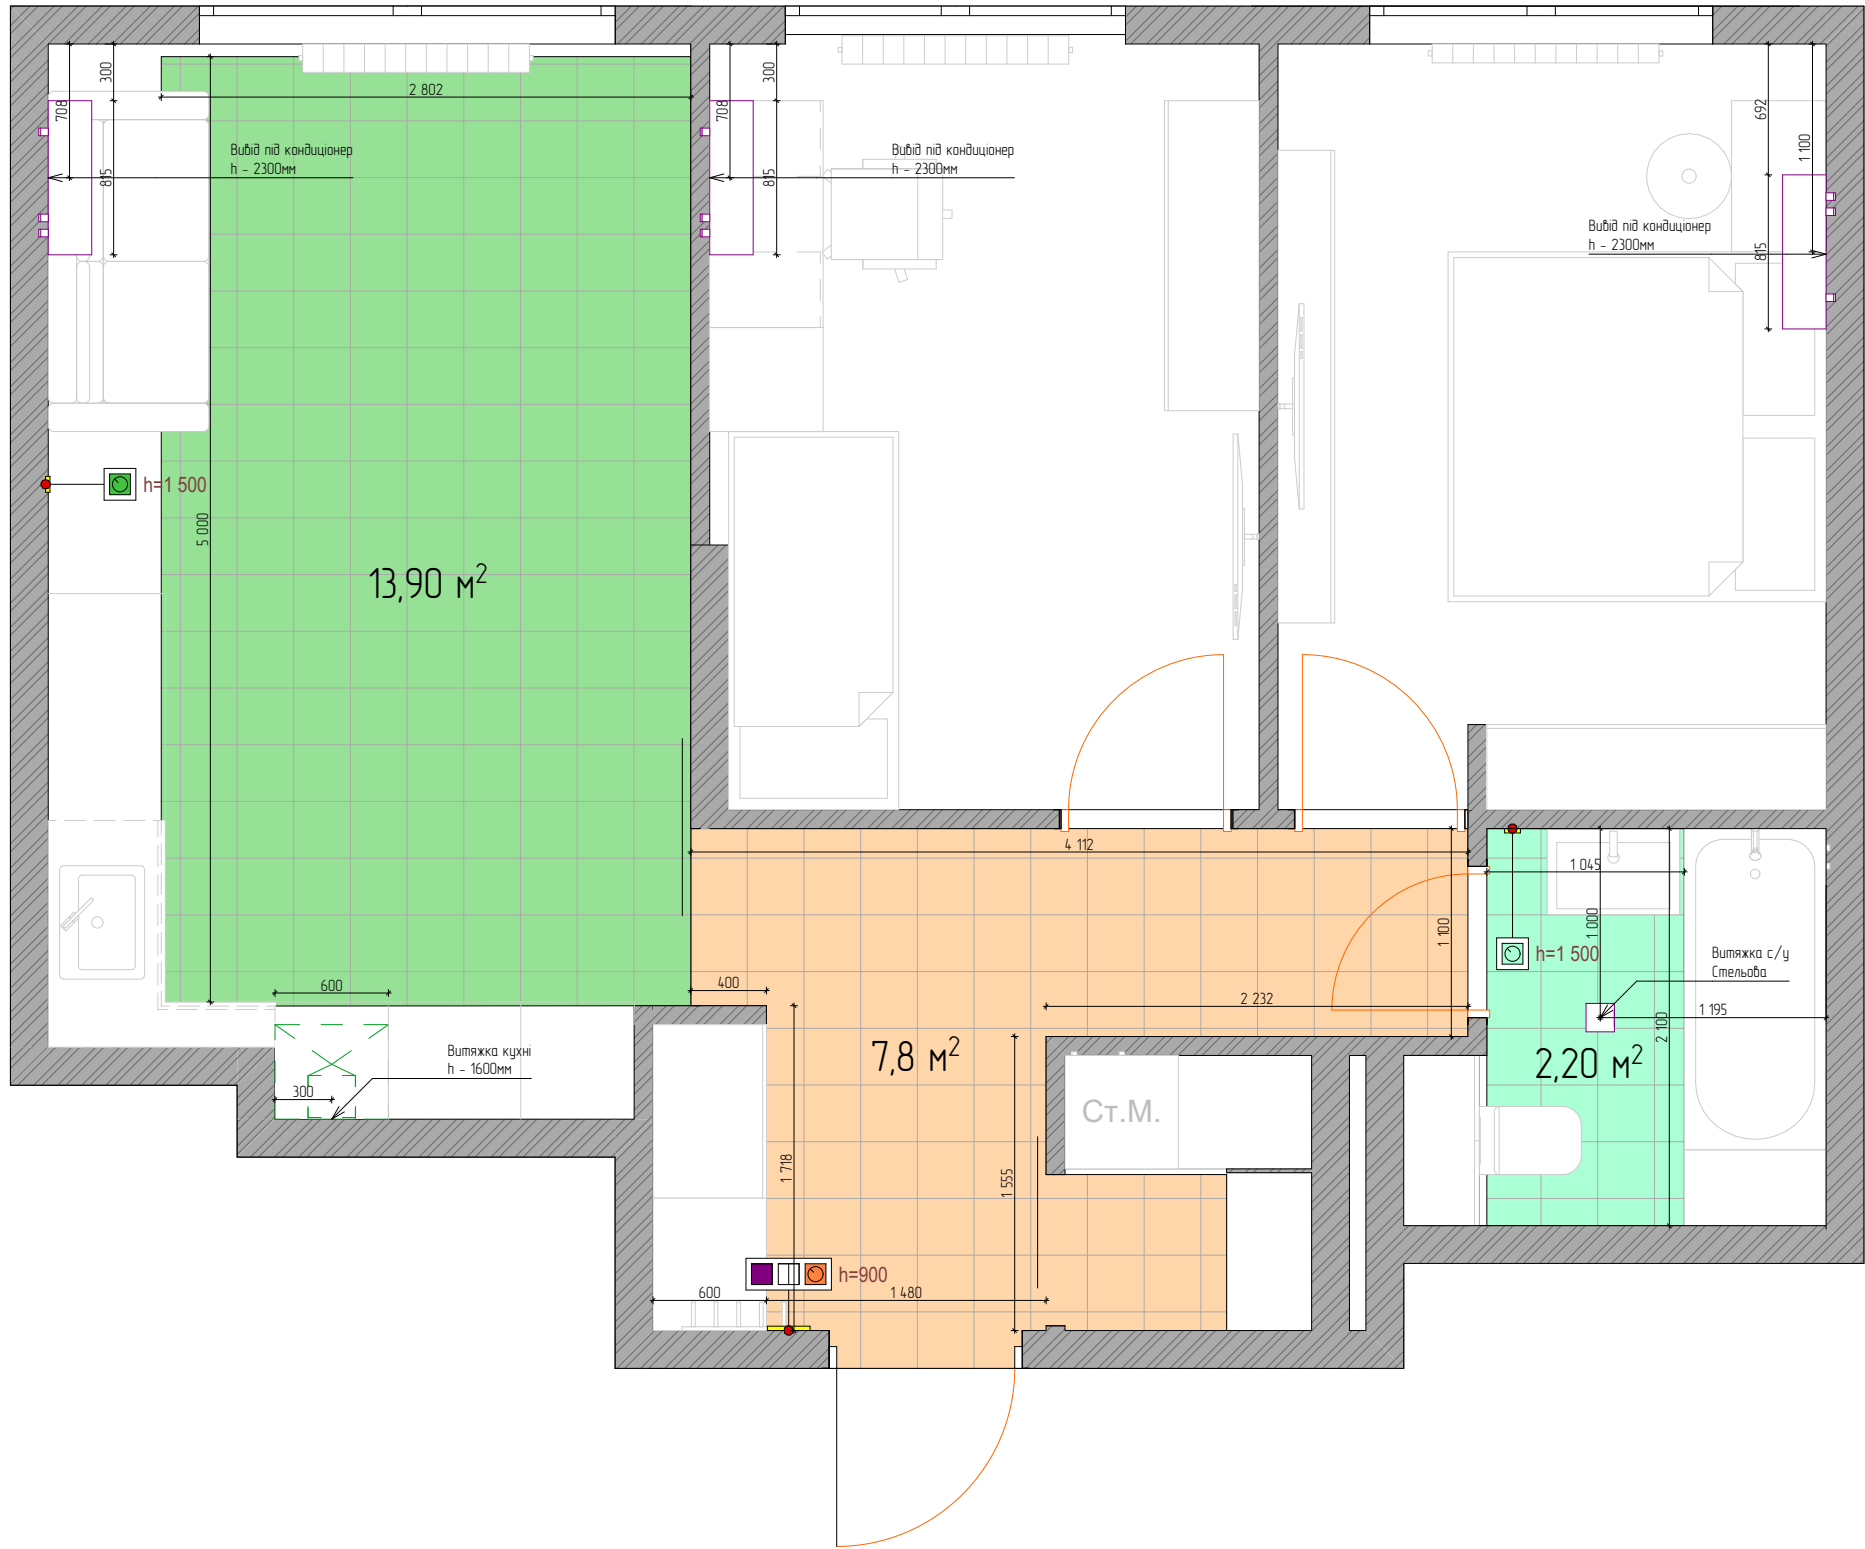


Умовні позначення

	Електрична тепла підлога	7,80 м²
	Електрична тепла підлога	2,20 м²
	Електрична тепла підлога	13,90 м²
	Регулятор теплої підлоги	1 шт.

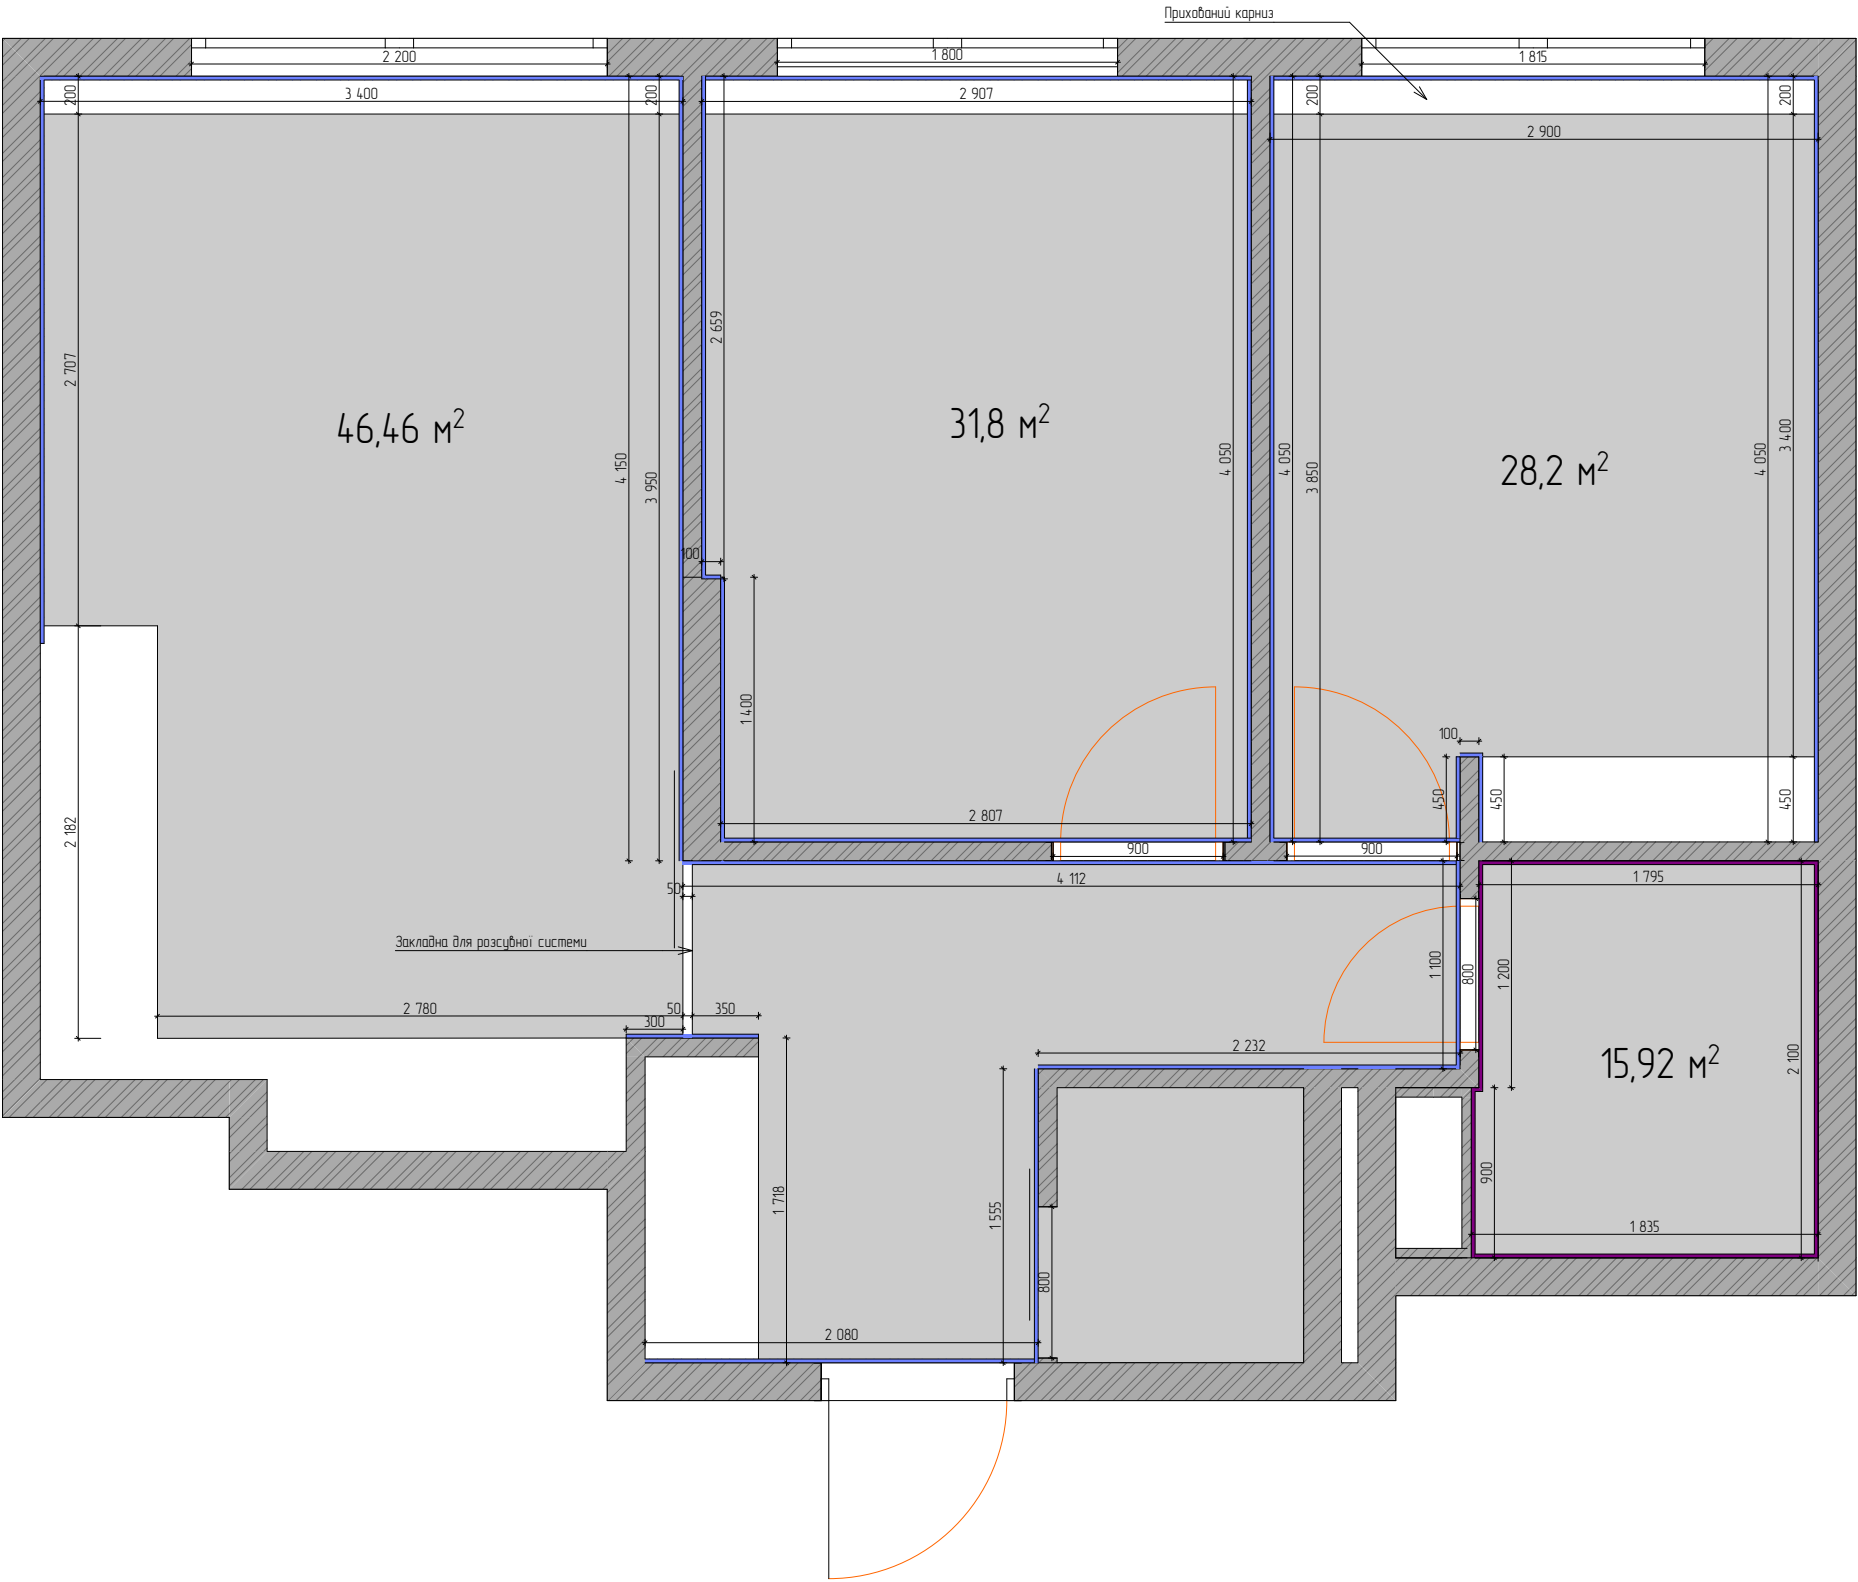

Умовні позначення

	Стеля натяжна	51,1 м²
	Фарбування стін	106,5 м²
	Плитка	15,92 м²

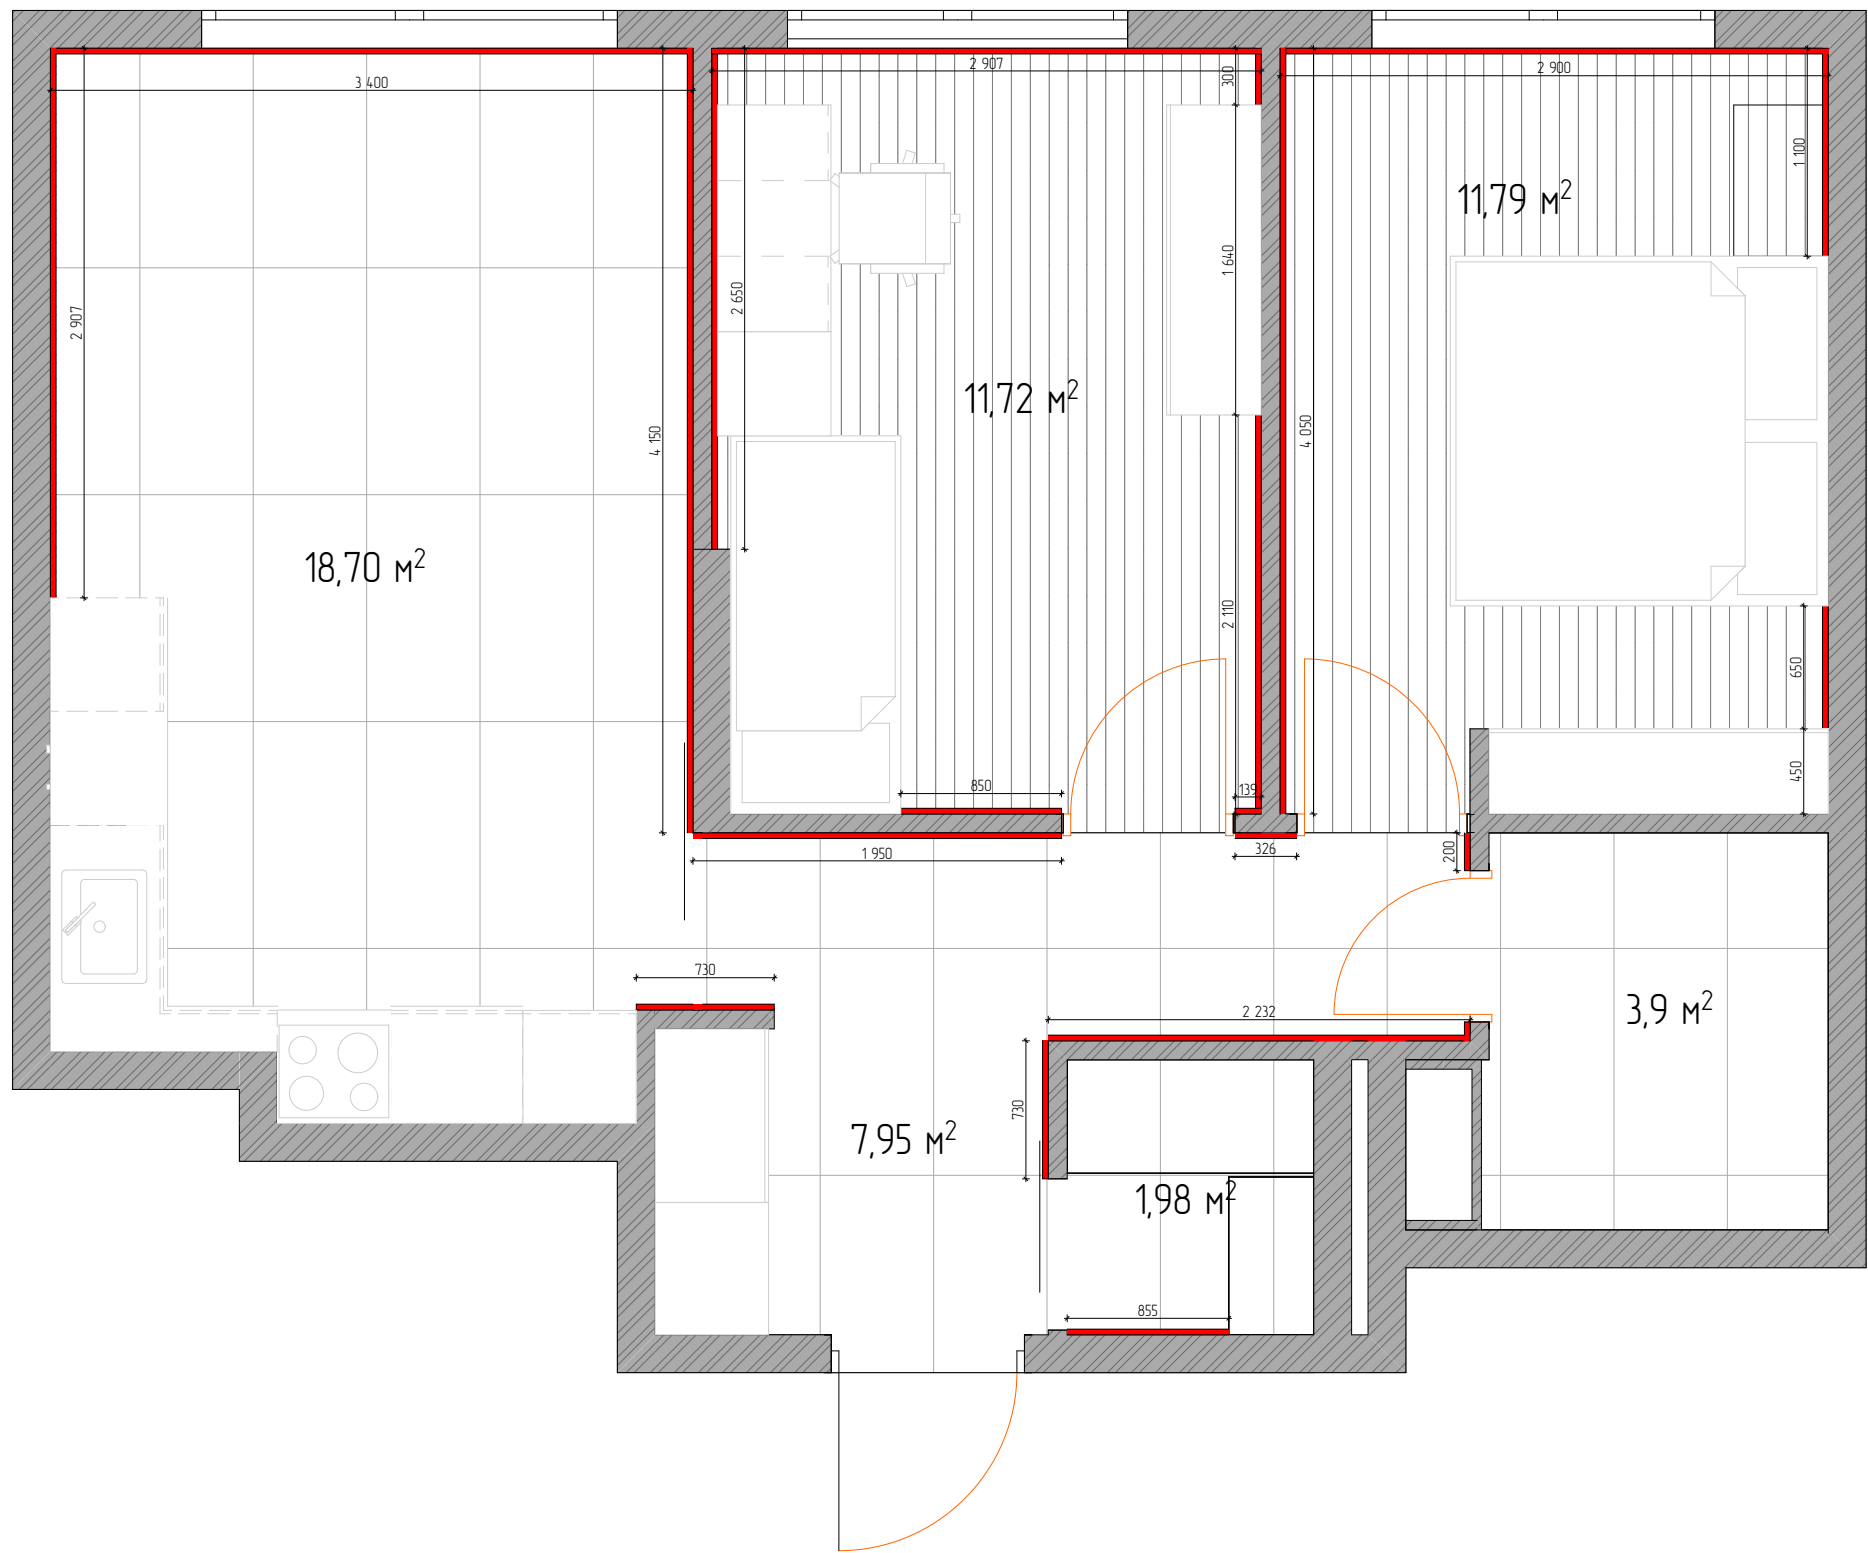

Умовні позначення

	Плитка 600*600мм	32,45 м²
	Ламінат	23,52 м²
	Плінтус	35,14 м.п.



Корпус ДСП, Фасади ДСП.
Фурнітура Blum.
Стільниця та фартух ДСП
Підсвітка кухні вмикається сенсорною
кнопкою на самій підсвітці
Відкривання нижніх та верхніх фасадів
"за фасад"
Холодильник, посудомийна машина,
духовка вмонтована
Кухня врізана в стільницю

3D модель кухні	Лист	Листів
	10	10