

ООО "ООО"

Замовник: ООО "XXXXX"
Об'єкт: XXXXXXXXXXXXXXXXXXXXXXXX
вул. XXXXXX, XX

ДИЗАЙН ПРОЕКТ

Спальні

Запоріжжя
2018р.

Відомість основних комплектів креслень

Позначення	Найменування	Примітка
Лист 1	Загальні дані	
Лист 2	Обмірний план	
Лист 3	Сумісний план підвисних стель і освітлення	
Лист 4	План підлоги.Вузол 1	
Лист 5	План розіщення опалювального обладнання та систем охолодження	
Лист 6	План розміщення розеток та вимикачів	
Лист 7	План розміщення меделі	
Лист 8	Розгортка по стінам	
Лист 9	Відомість обсягів робіт	

Відомість документів, які додаються

Позначення	Найменування	Примітка
ДБН А.3.1-5-2016	Организация строительного производства	
ДБН А.3.2-2-2009	ССБП Охрана труда и производственная безопасность	
ДБН В.1.1-7-2016	Пожарная безопасность объектов строительства	
ДБН В.2.2-9-2009	Общественные здания и сооружения	

Загальні дані:

1. Дизайн проект розроблений відповідно до завдання на проектування, наданим замовником,

2. Обробка й облицювання підлог, стін необхідно передбачати з негорючих матеріалів або горючих матеріалів з показниками пожежної небезпеки не вище Г1, В1, Д1, Т2 та індексом поширення полум'я не більше 10 згідно з ГОСТ 12.1.044. В решті приміщень слід передбачати для поверхневих шарів конструкції підлог матеріали, в тому числі килимові покриття, з показниками пожежної небезпеки не вище В2, РП2, Д3, Т2. Килимові покриття повинні бути наклеєні на негорючу основу.

3. Забороняється порушувати цілісність існуючих несучих конструкцій і вогнезахисну обробку несучих конструкцій.

4. Всі використовувані матеріали при будівництві повинні мати сертифікат якості України.

5. У разі виявлення відхилень від проекту, зв'язатися з архітектором проекту

Погоджено:			
Зам. інв. №			
Підп. та дата			
інв. № подл.			


Робочі креслення розроблено відповідно до чиних норм, правил та стандартів

Головний інженер проекту

Зм.	Кіл.уч.	Арк.	№док.	Підп.	Дата		Стадія	Аркуш	Аркушів
Розроб.							ДП	1	9
Перевірив									
Н.Контр									
Гіп									


Загальні дані

інв. № подл.	Підп. та дата	Зам. інв. №	Погоджено:



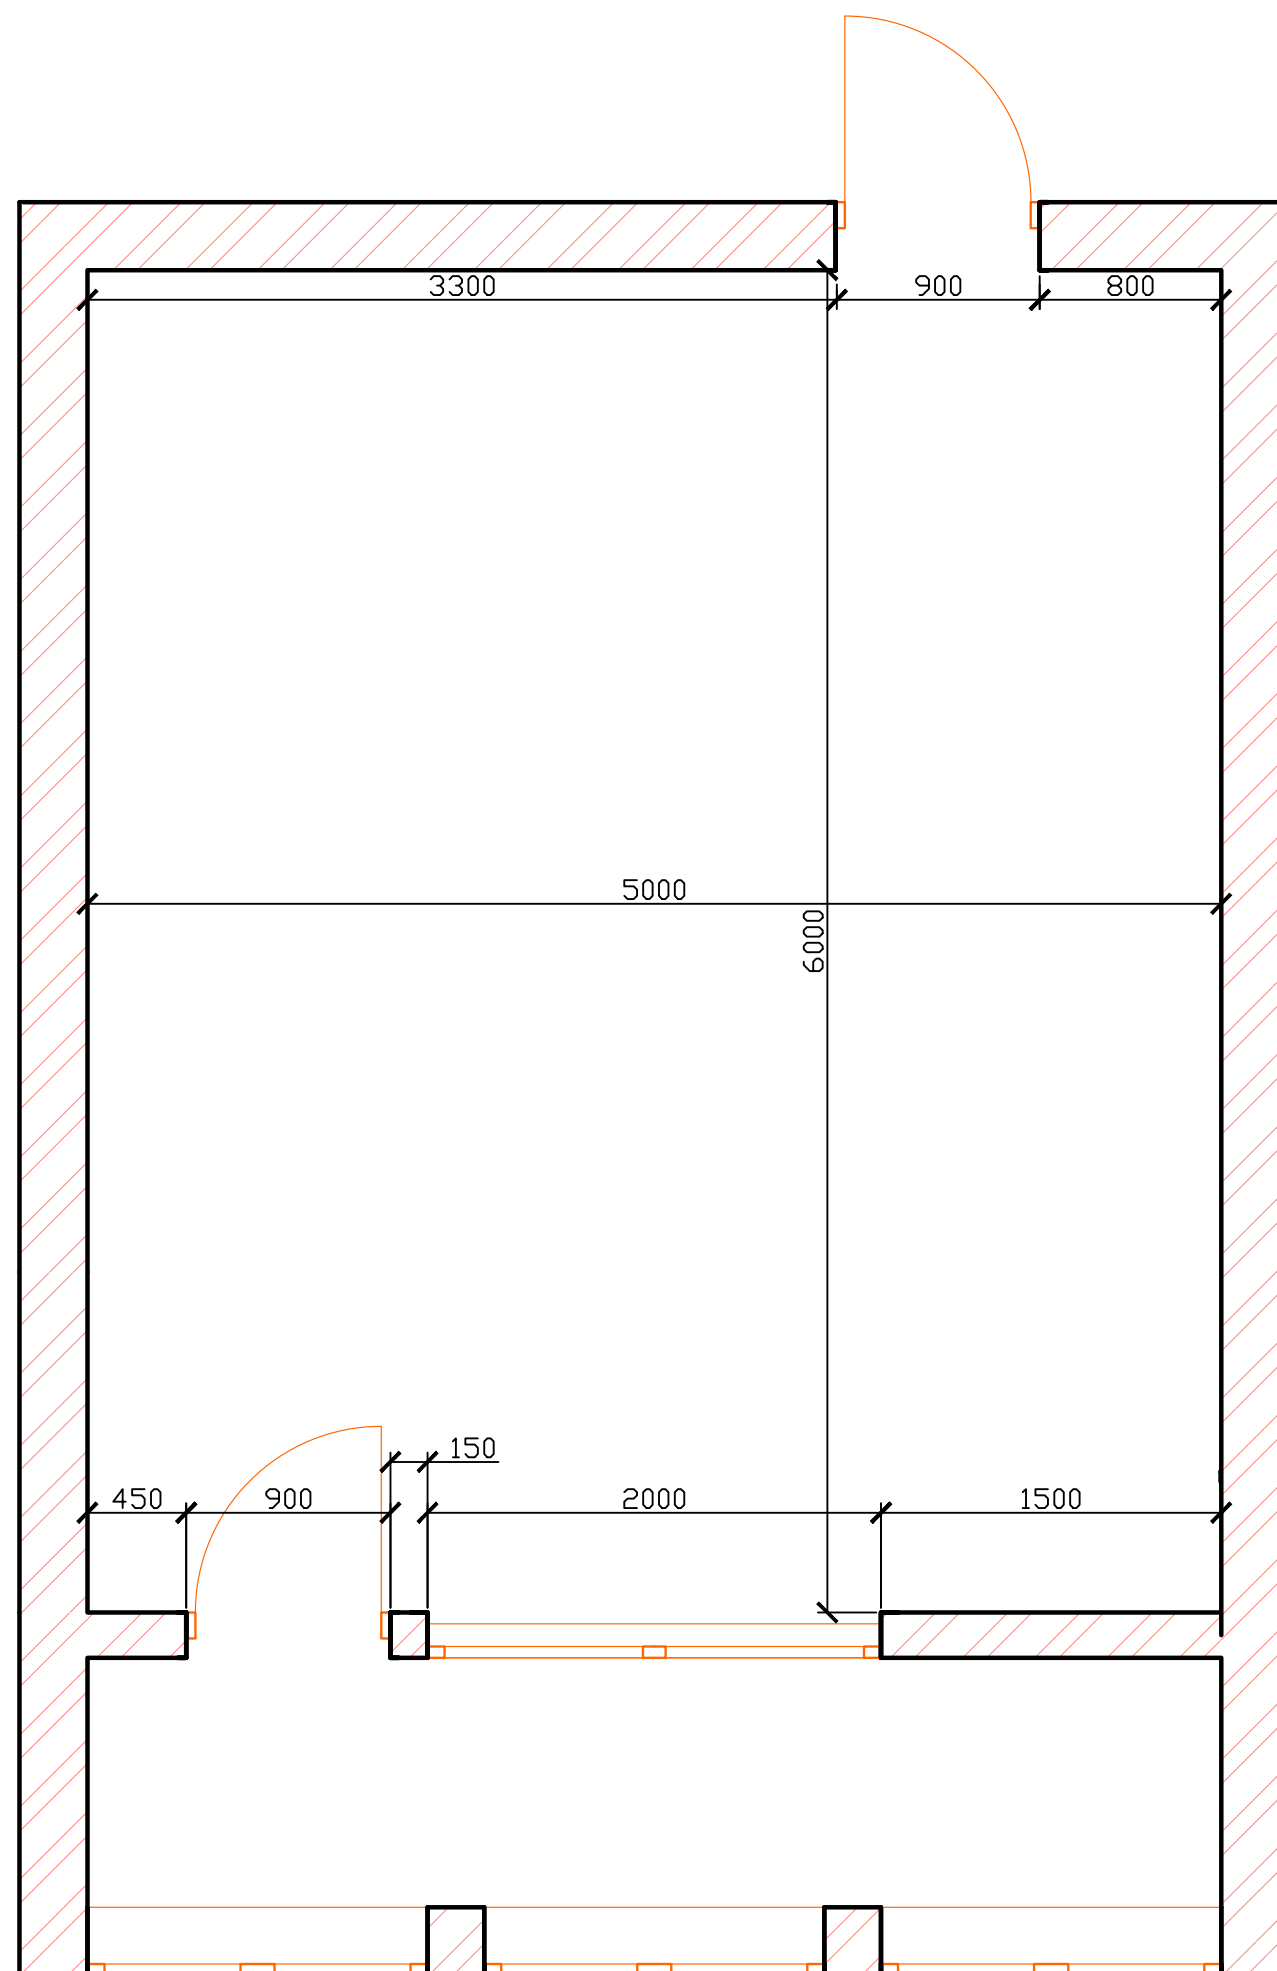


Зм.	Кіл.уч.	Арк.	№доку.	Підп.	Дата			
Розробд						Стадія	Аркуш	Аркушів
Перевіриб						ДП	2	9
Н.Контр								
Гіп						Обмірний план		

Погоджено:		
Інв. № подл.	Підп. та дата	Зам. інв. №

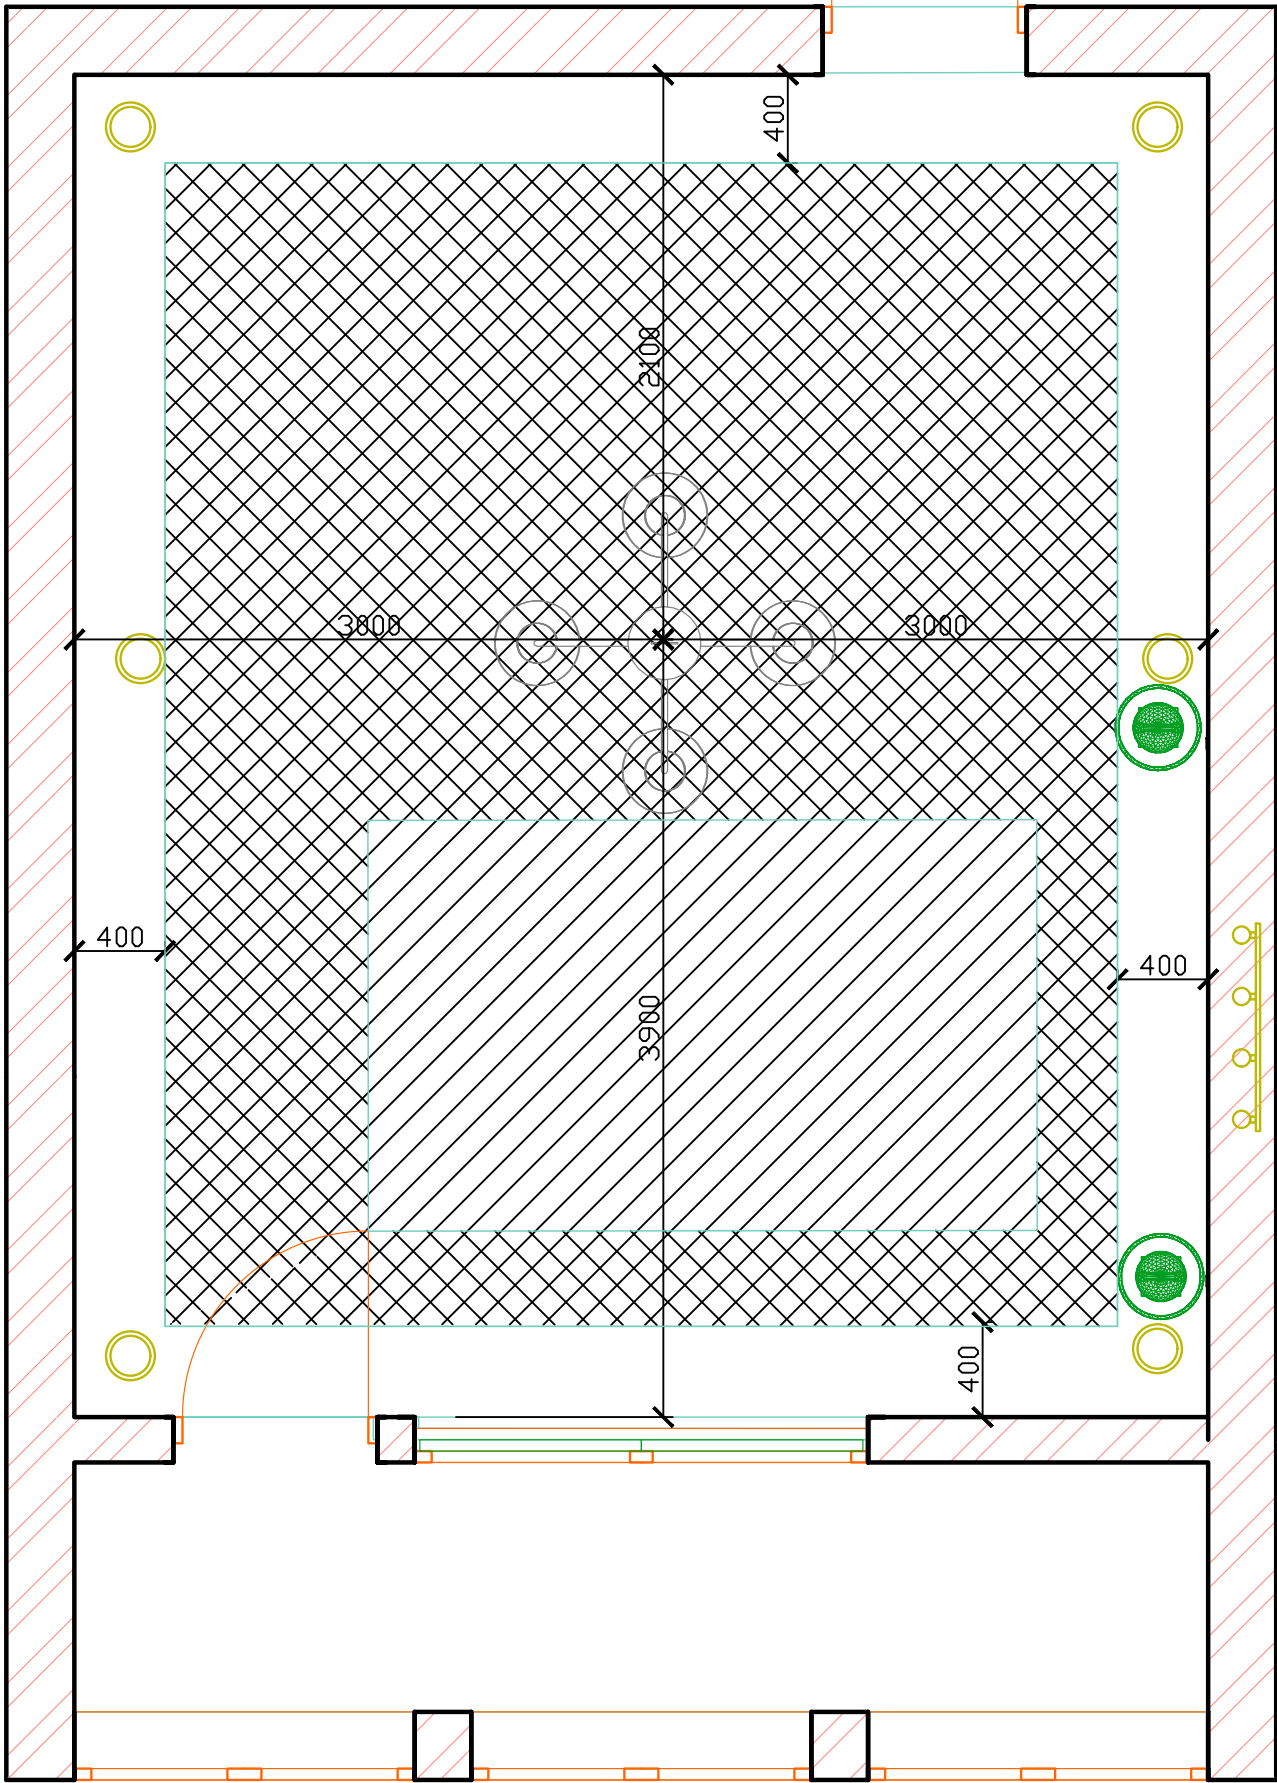


Умовні позначення

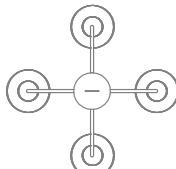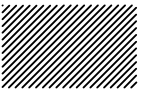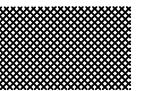
-  LED світильники вбудовуються КРУГЛИЙ 6W 5000K 220V
-  Люстра Blitz 3887-45
-  Настольна лампа EGLO 97096 Altas
-  LED гідрлянда
-  Дзеркало
-  Натяжна стеля, колір білий

Зм.	Кіл.уч.	Арк.	№ док.	Підп.	Дата			
Розроб.								
Перевірив								
Н.Контр								
ГІП								
						Суміщений план підвісних стель і освітлення	Стадія	Арк.уш
							ДП	3
								9


Погоджено:		
інв. № подл.	Підп. та дата	Зам. інв. №

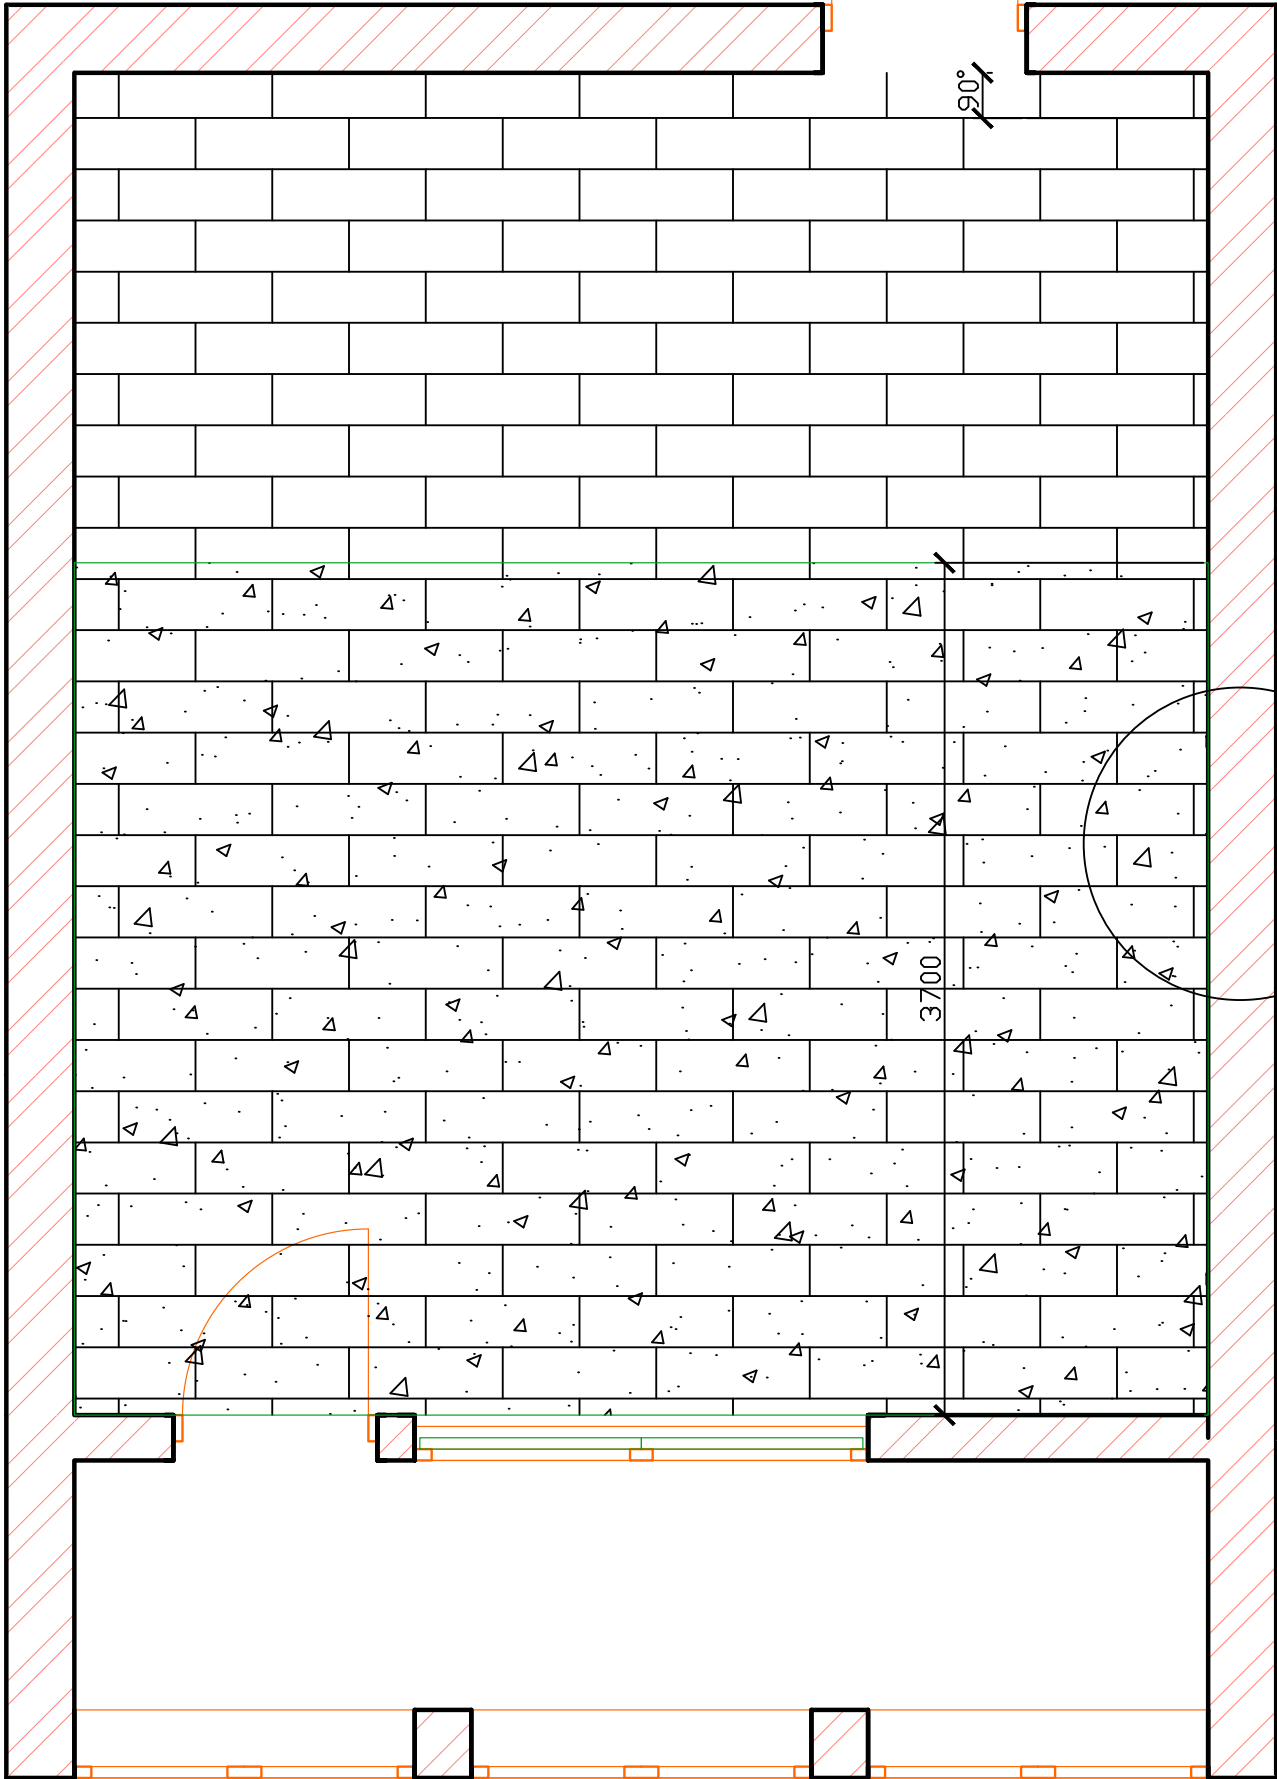

Умовні позначення

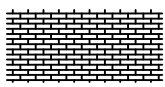

Паркет дубовий Бук(300х50х15н)ПБ
"Паркет дум"

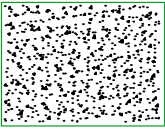


Ковролин Ветар Mabelie
3700х5000


1

Узел 1


Вид А

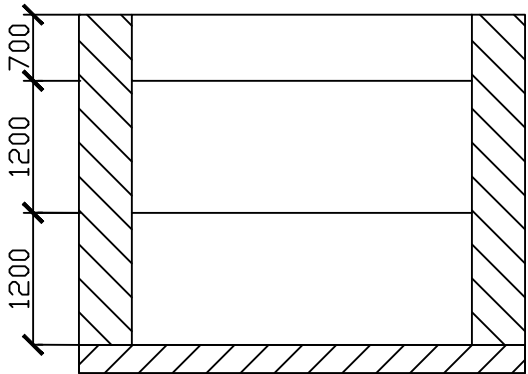

Вид Б

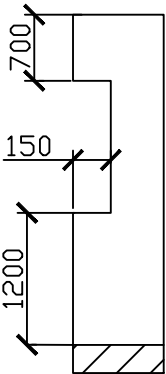

Зм.	Кіл.уч.	Арк.	№док.	Підп.	Дата			
Розроб.								
Перевірив								
Н.Контр								
ГІП								
						Стадія	Аркцш	Аркцшів
						ДП	4	9
						План підлоги.Вузел		

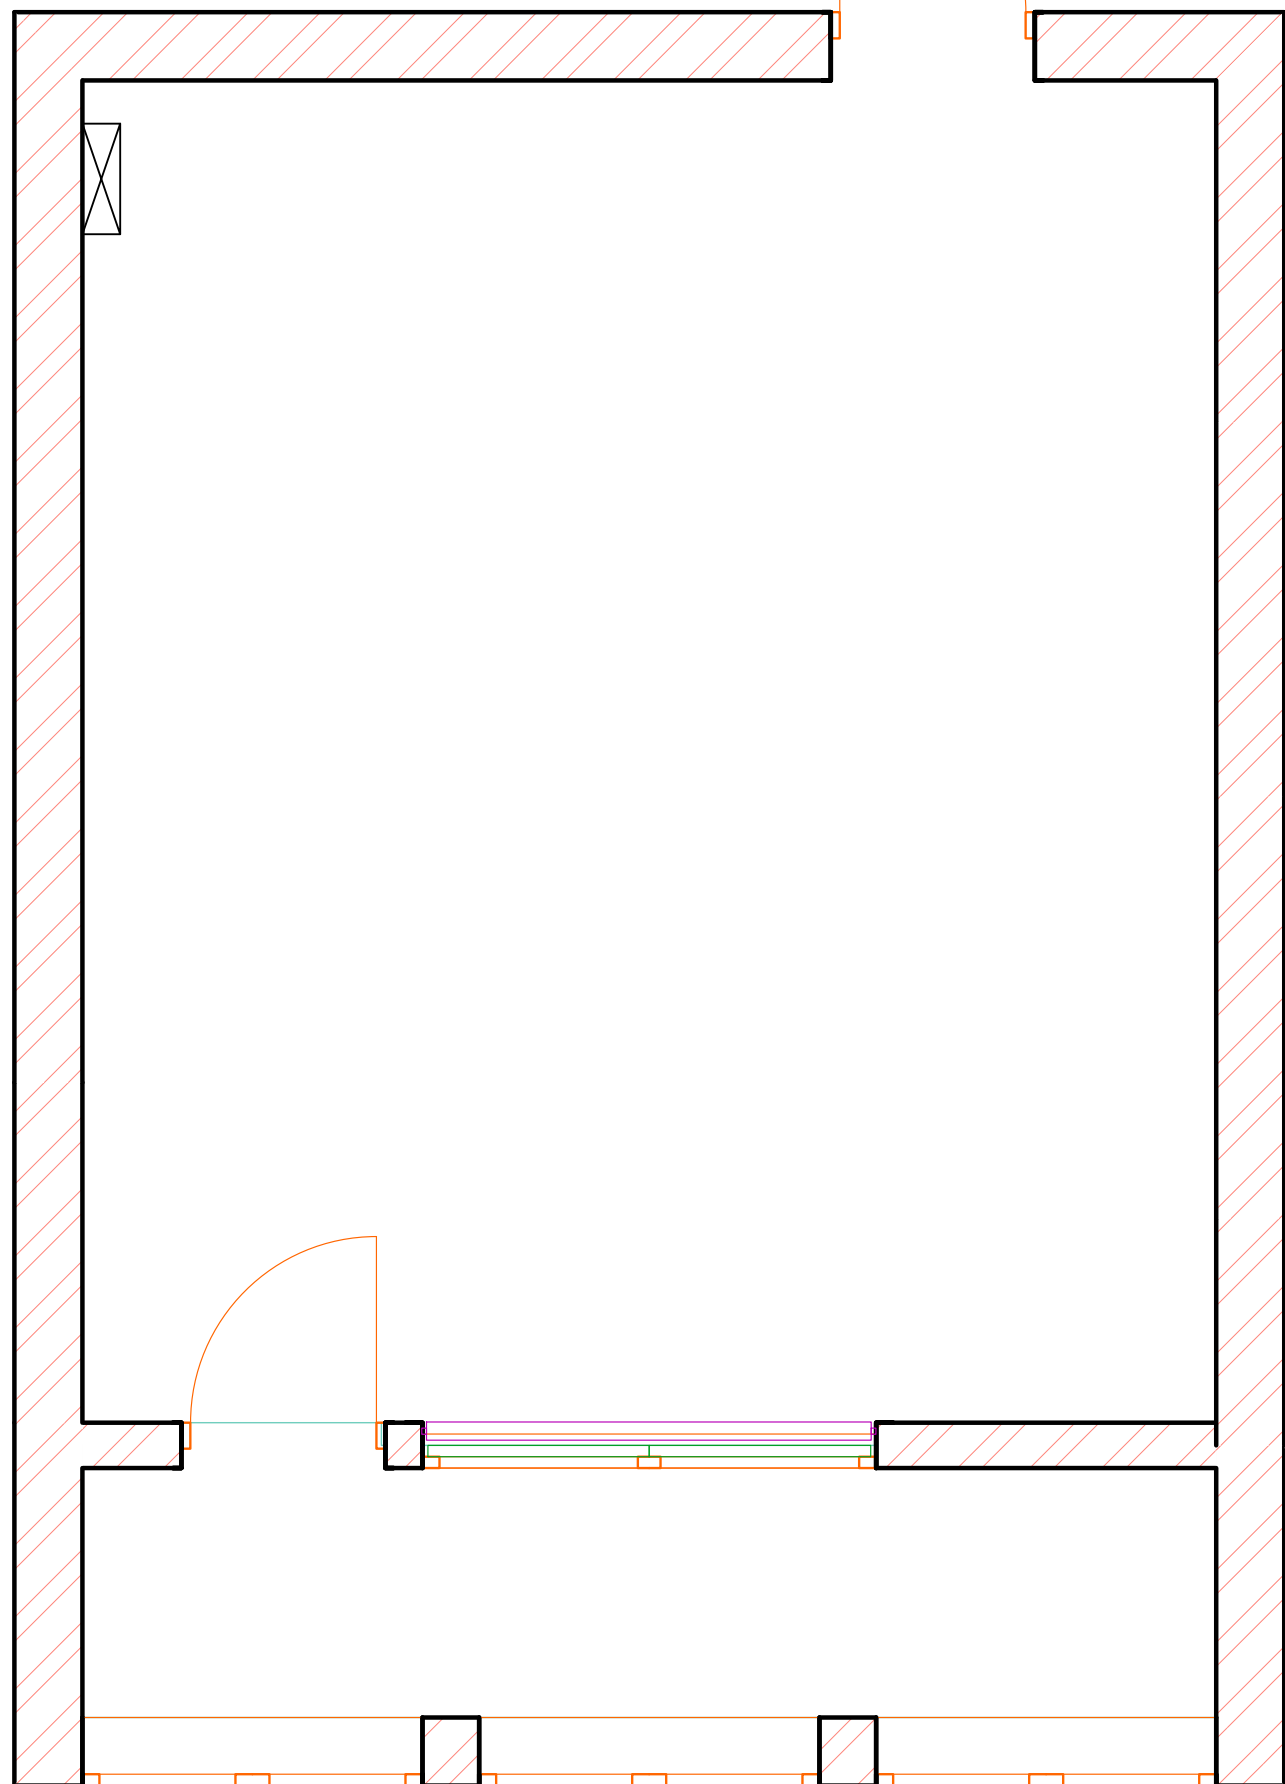[illegible]

Умовні позначення

 Биметаллический радиатор ALL TERMO
BIMETAL SUPER 500/100-11



Кондиціонер LG PC12SQ
серії Standart Plus

*Примітка:
Кондиціонер LG PC12SQ серії Standart Plus встановлюється
на висоті 2,5м. від підлоги*

<i>Зм.</i>	<i>Кіл.уч.</i>	<i>Арк.</i>	<i>№док.</i>	<i>Підп.</i>	<i>Дата</i>			
<i>Розроб.</i>							<i>Стадія</i>	<i>Аркуш</i>
<i>Перевірів</i>							<i>ДП</i>	<i>5</i>
<i>Н.Контр</i>								<i>9</i>
<i>Гіп</i>						<i>План розіщення опалювального обладнання та систем охолодження</i>		



1	1	1
---	---	---

Примітка:
Даний лист див. з л.7

<i>Зм.</i>	<i>Кіл.уч.</i>	<i>Арк.</i>	<i>№док.</i>	<i>Підп.</i>	<i>Дата</i>			
<i>Розроб.</i>							<i>Стадія</i>	<i>Аркуш</i>
<i>Перевірів</i>							<i>РП</i>	<i>6</i>
<i>Н.Контр</i>								<i>9</i>
						<i>План розміщення розеток та вимикачів</i>		
<i>ГіП</i>								

Умовні позначення

- 1

Кровать Флоренция Мягкая спинка
- 2

Шкаф-купе 2 двери-Феникс
- 3

Комод АКМ-73
- 4

LG 49LK5100PLB
- 5

Комод К-27
- 6

Комод АКМ-73
- 7

Пуфик Elis
- 8

Зеркало
- 9


Картина
- 10

Часы
- 11

Светонепроницаемая штора VR
текстиль, коллекция блэкаут
- 12

Жалюзи пластиковые Деко-Сити
40x160
- 13





Полочка для книг

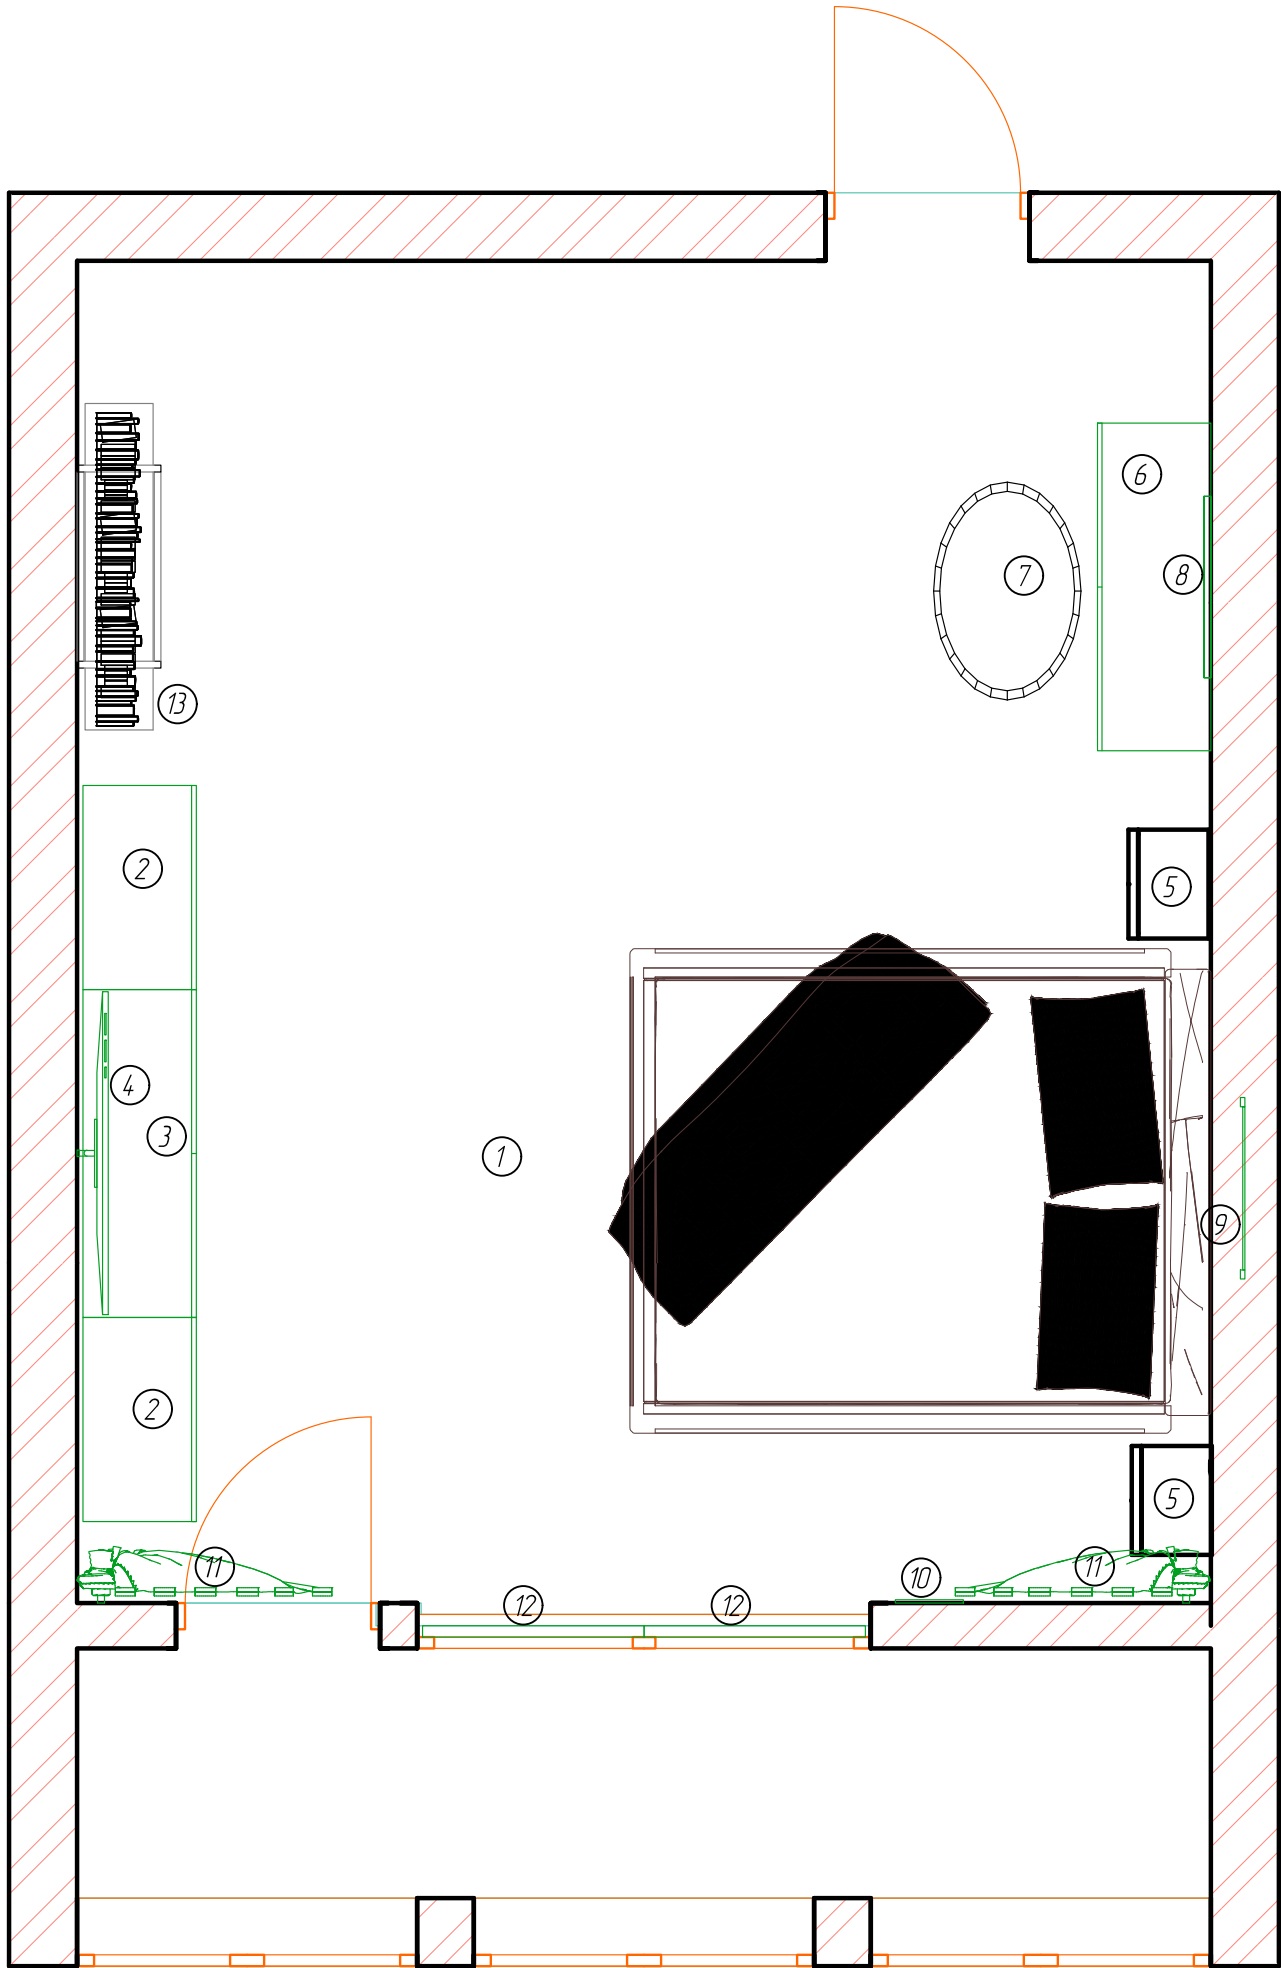

Зм.	Кіл.уч.	Арк.	№док.	Підп.	Дата				
Розроб.							Стадія	Аркуш	Аркушів
Перевірив							ДП	7	9
Н.Контр									
ГІП									
План розміщення мебелі									

Погоджено:					
Зам. інв. №					
Підп. та дата					
Інв. № подл.					

іnv. № подл.	Підп. та дата	Зам. інв. №	Погоджено:

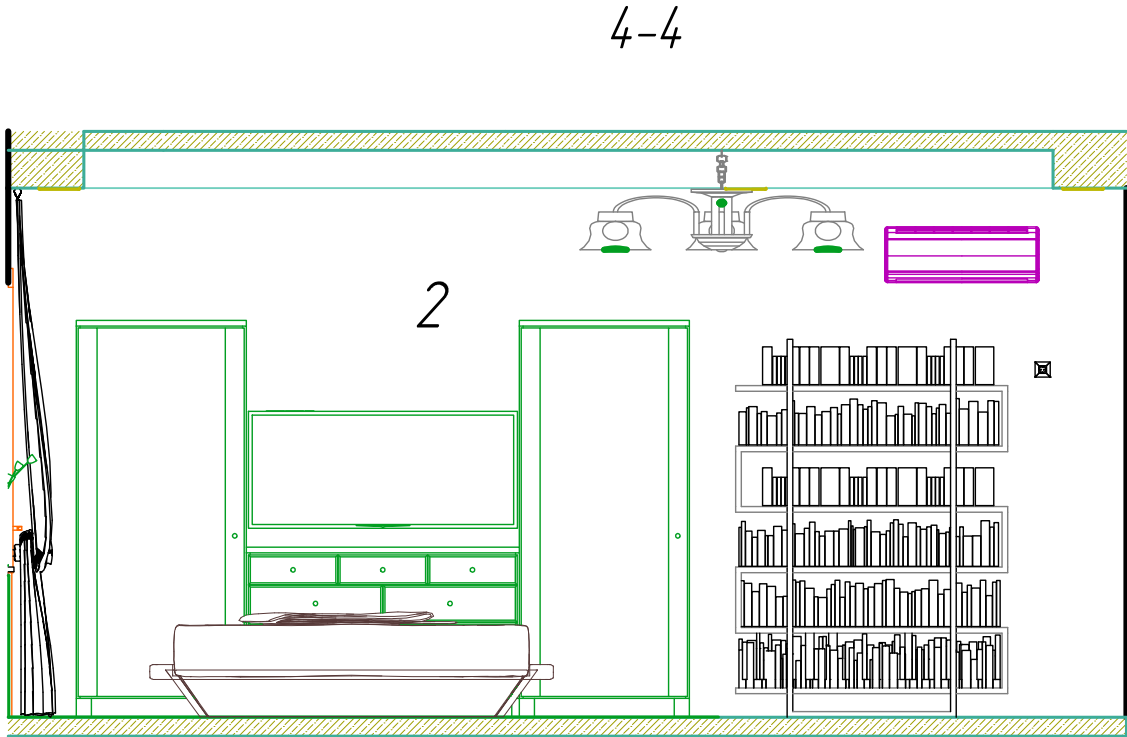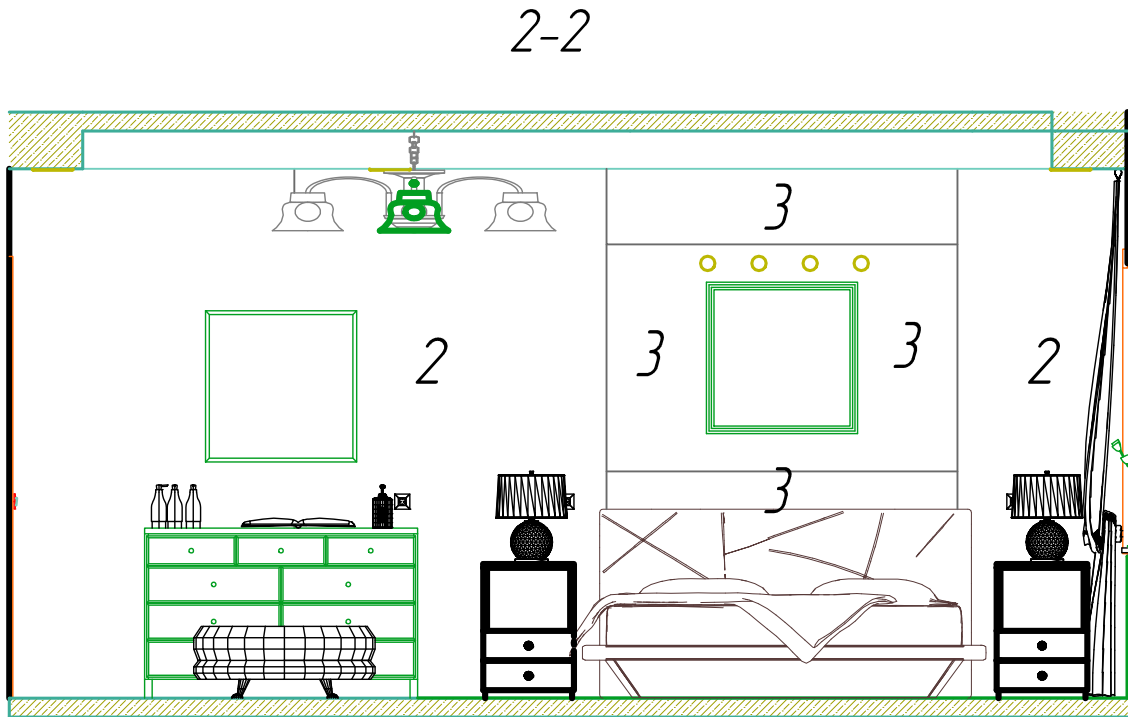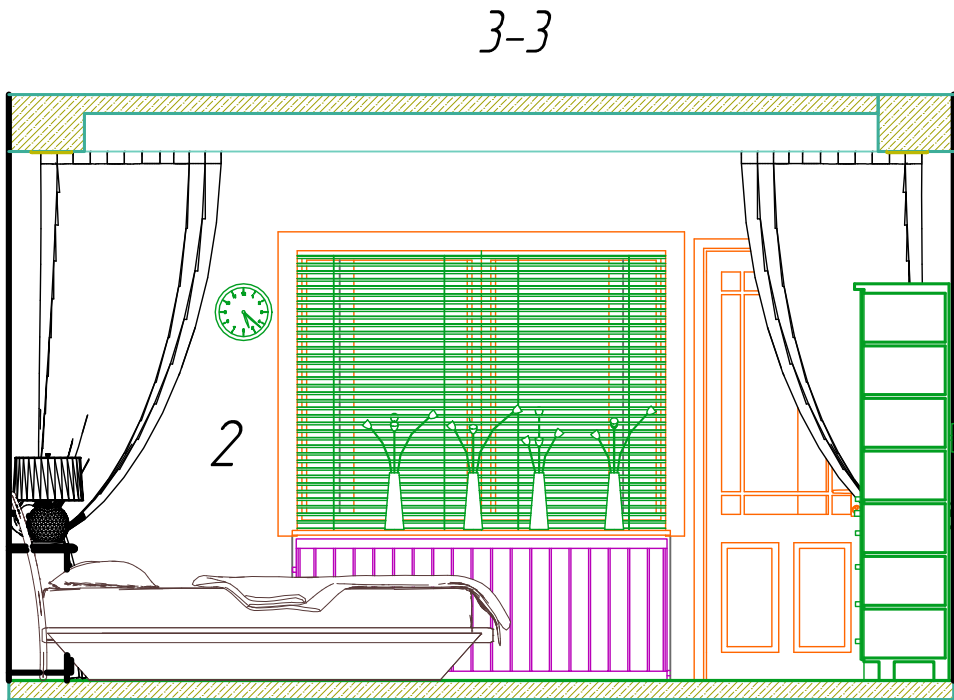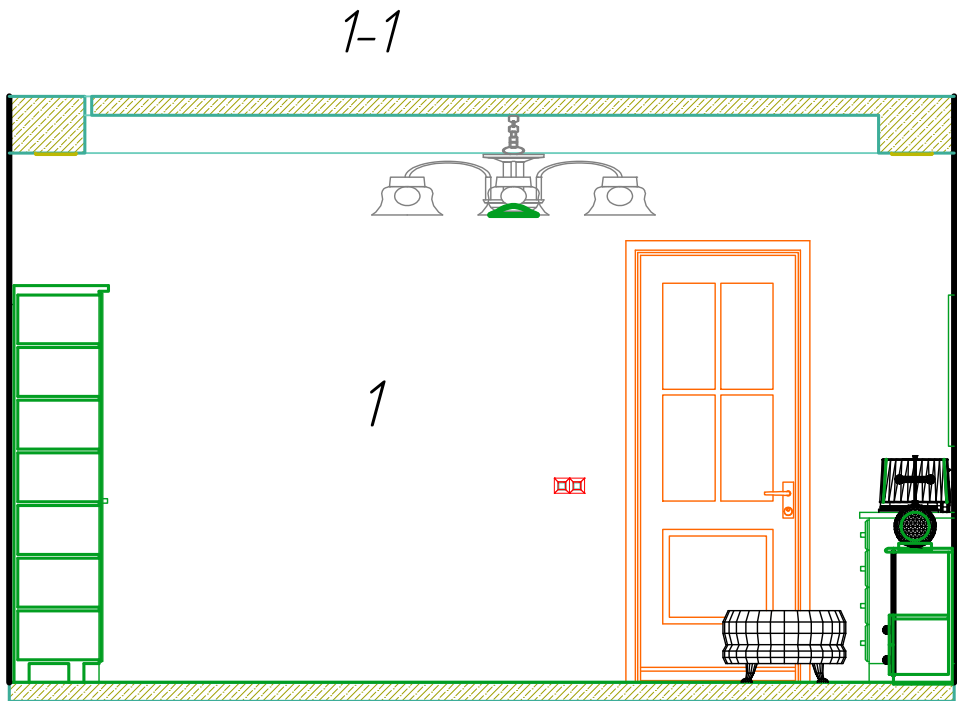

Примітка:
Данний лист див. з л.5

Зм.	Кіл.уч.	Арк.	№док.	Підп.	Дата			
Розроб.								
Перевірив								
Н.Контр								
ГІП								
						Розгортка по стінам	Стадія	Арк.ш
							ДП	8
								9

Відомість обсягів

Позначення	Найменування	Кількість	Примітка
	Паркет дубовий Бук(300х50х15н)ПБ "Паркет дум"	30м ²	Лист4
1	Шпалери AS Creation Classico	16,63м ²	Лист8
2	Шпалери Zambaiti DC Selvaggia 88725	55м ²	Лист8
3	Обшивка темним дубом	6,2м ²	Лист8
	Каркас натяжної стелі 400х300(чорний колір)	14,5м ²	Лист3
	Натяжна стеля білого кольору	21,9м ²	Лист3

Погоджено:	

Зам. інв. №

Підп. та дата

інв. № подл.

Зм.	Кіл.уч.	Арк.	№док.	Підп.	Дата	
Розроб.						
Перевірів						
Н.Контр						
Гіп						
Свідомість обсягів робіт						

Стадія	Аркуш	Аркушів
ДП	9	9