




Схема розташування несучих елементів даху

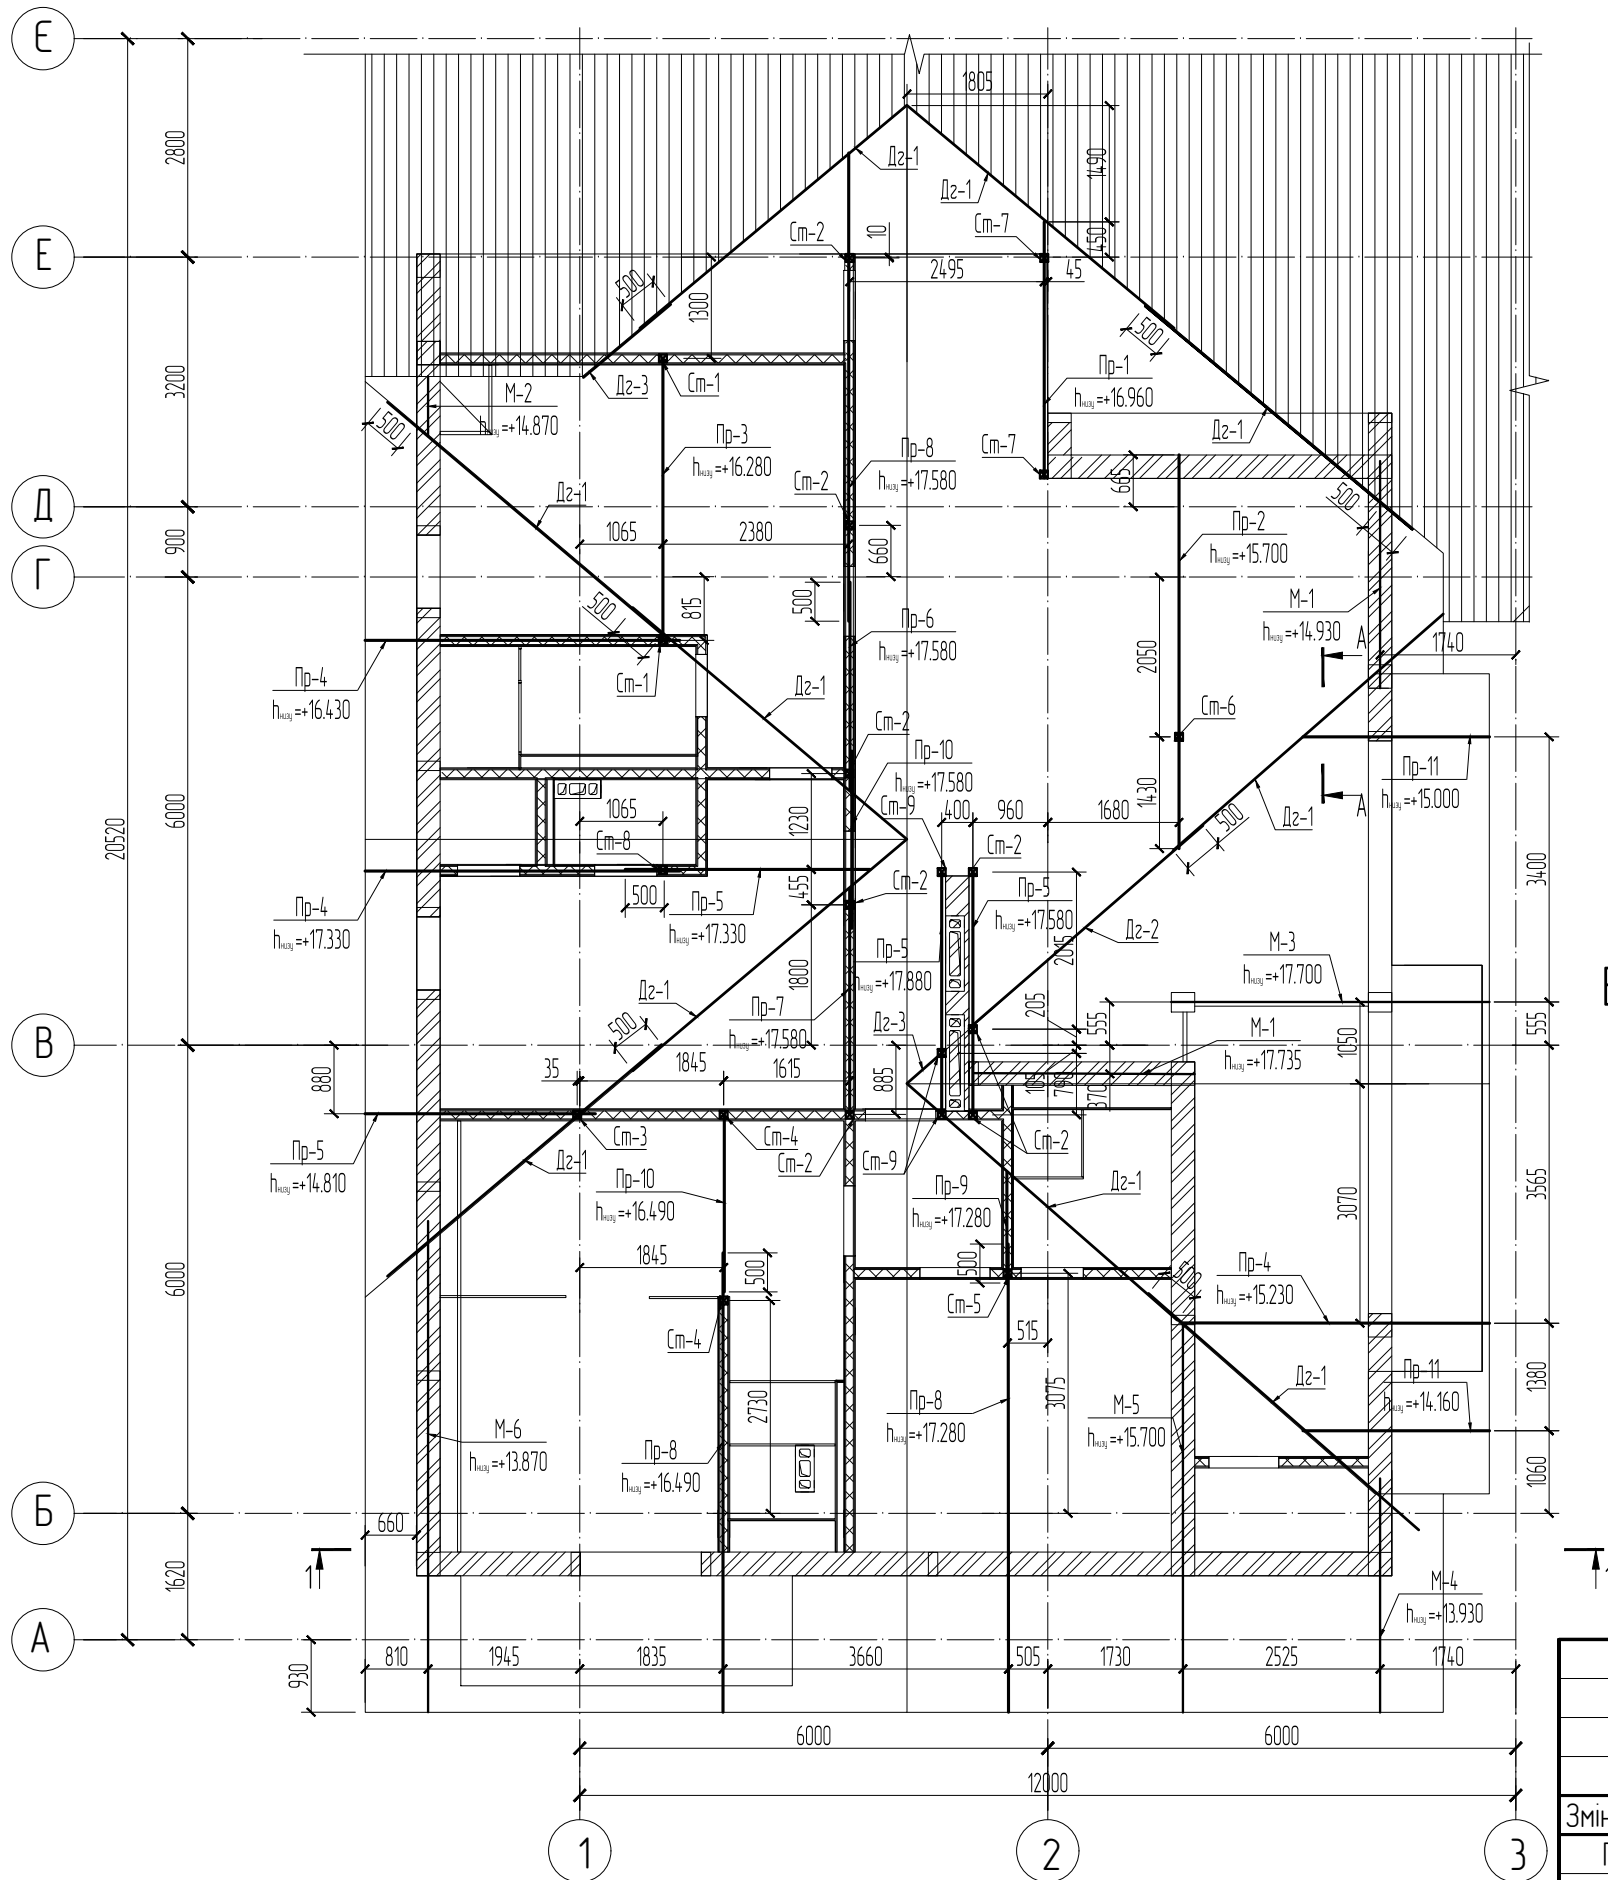


План даху

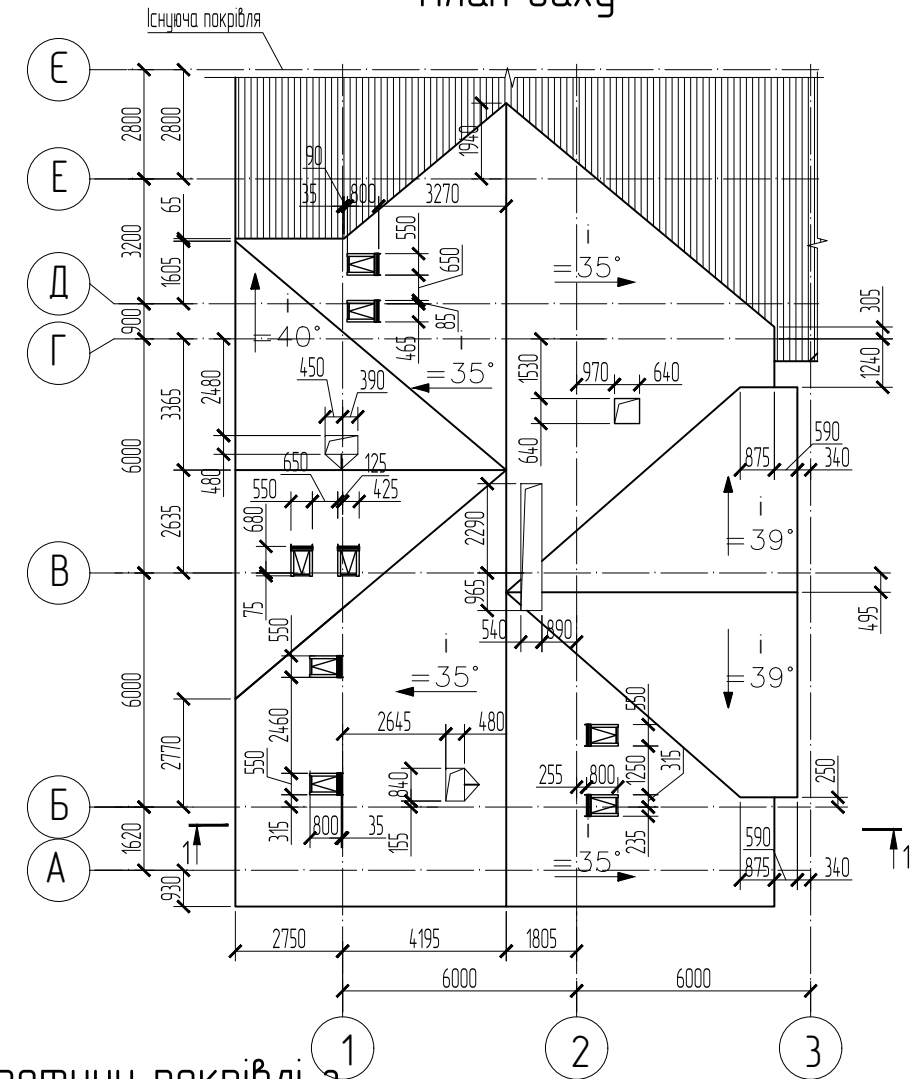

Вузол перетину покрівлі з утеплювачом

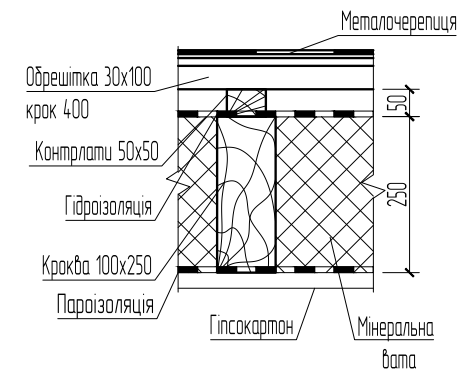

Вузол перетину покрівлі





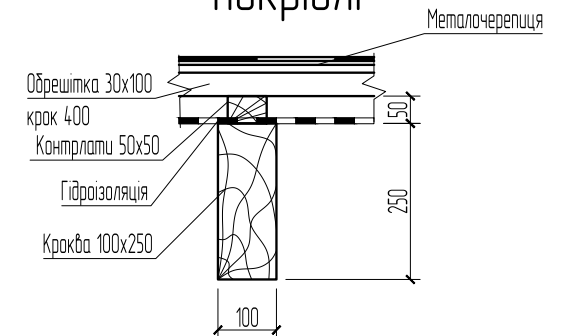


Змін.	Кільк.	Аркуш	№ док.	Підпис	Дата				
ГАП						Стадія		Аркуш	Аркушів
ГІП						Р		98	
Виконав						Схема розташування несучих елементів даху, План даху, вузли.			
Перевірів									
Н. контр.									

Вузол стикування прогонів

Вузол кріплення стійки


Вузол виконання підшивки

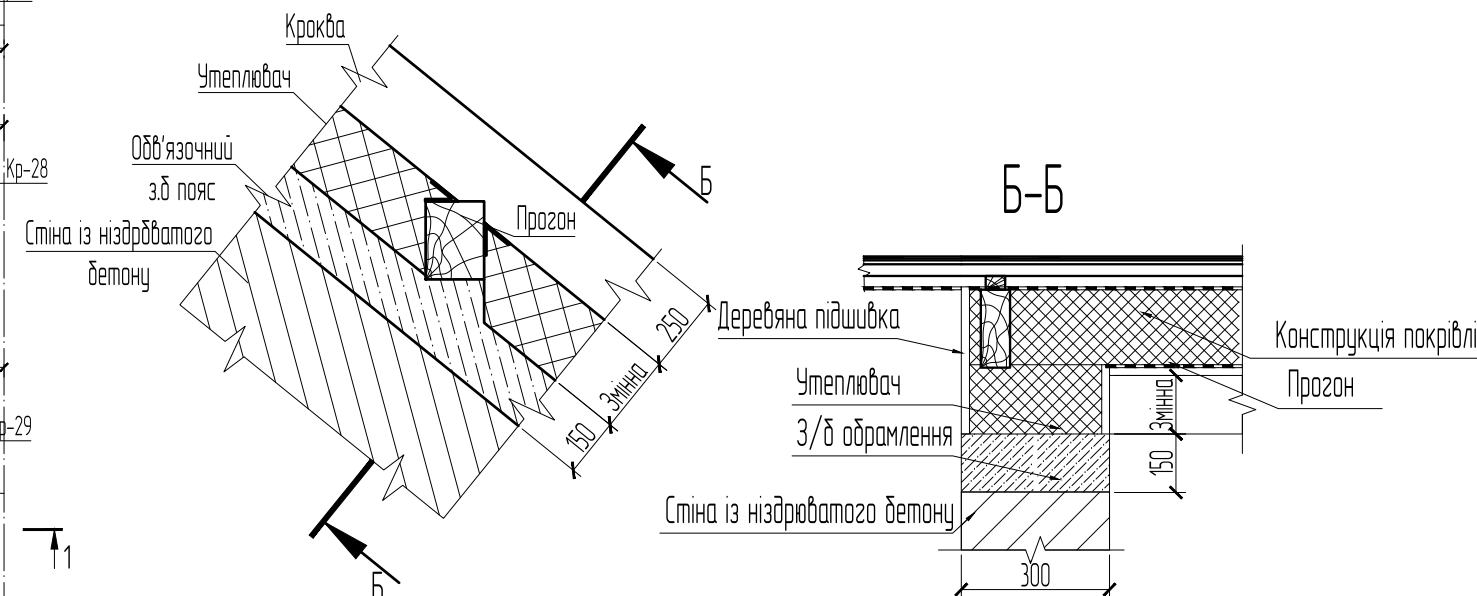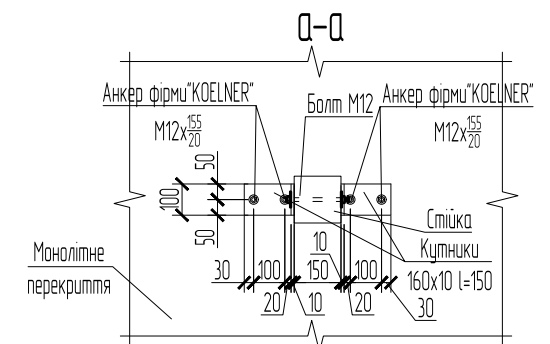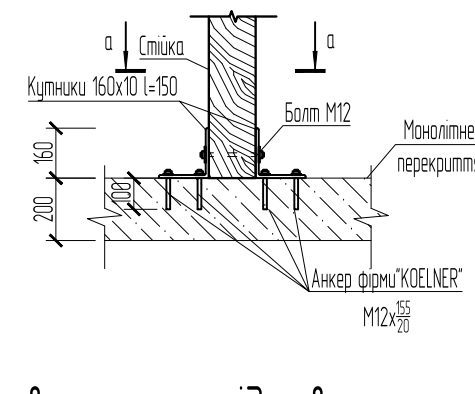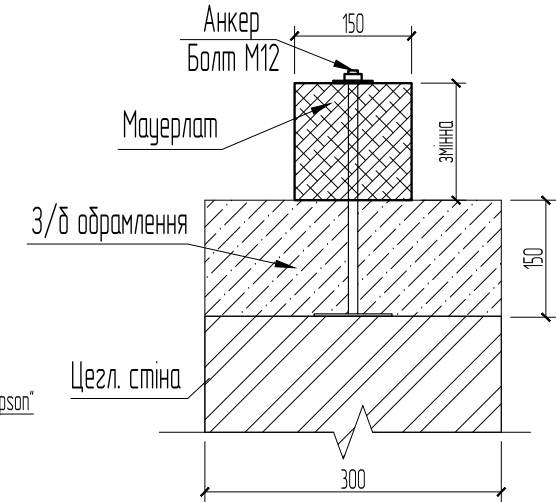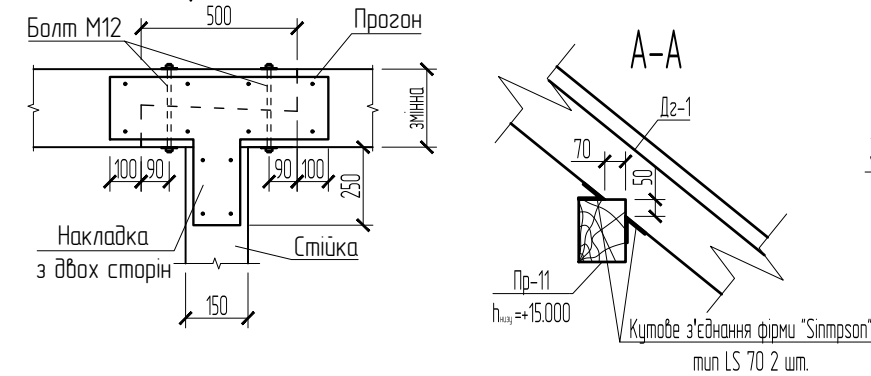

№.№ оруз.	Підпис і дата.	Замінів.№	Погоджено:	

Змін.	Кільк.	Аркуш	№ док.	Підпис	Дата					
ГАП								Стадія	Аркуш	Аркушів
ГІП								Р	99	
Виконав						Схема розташування кроків, вузли.				
Перевірів										
Н. контр.										

Погоджено:			
Зам.інв.№		Підпис і дата	
Інв.№ ориг.			

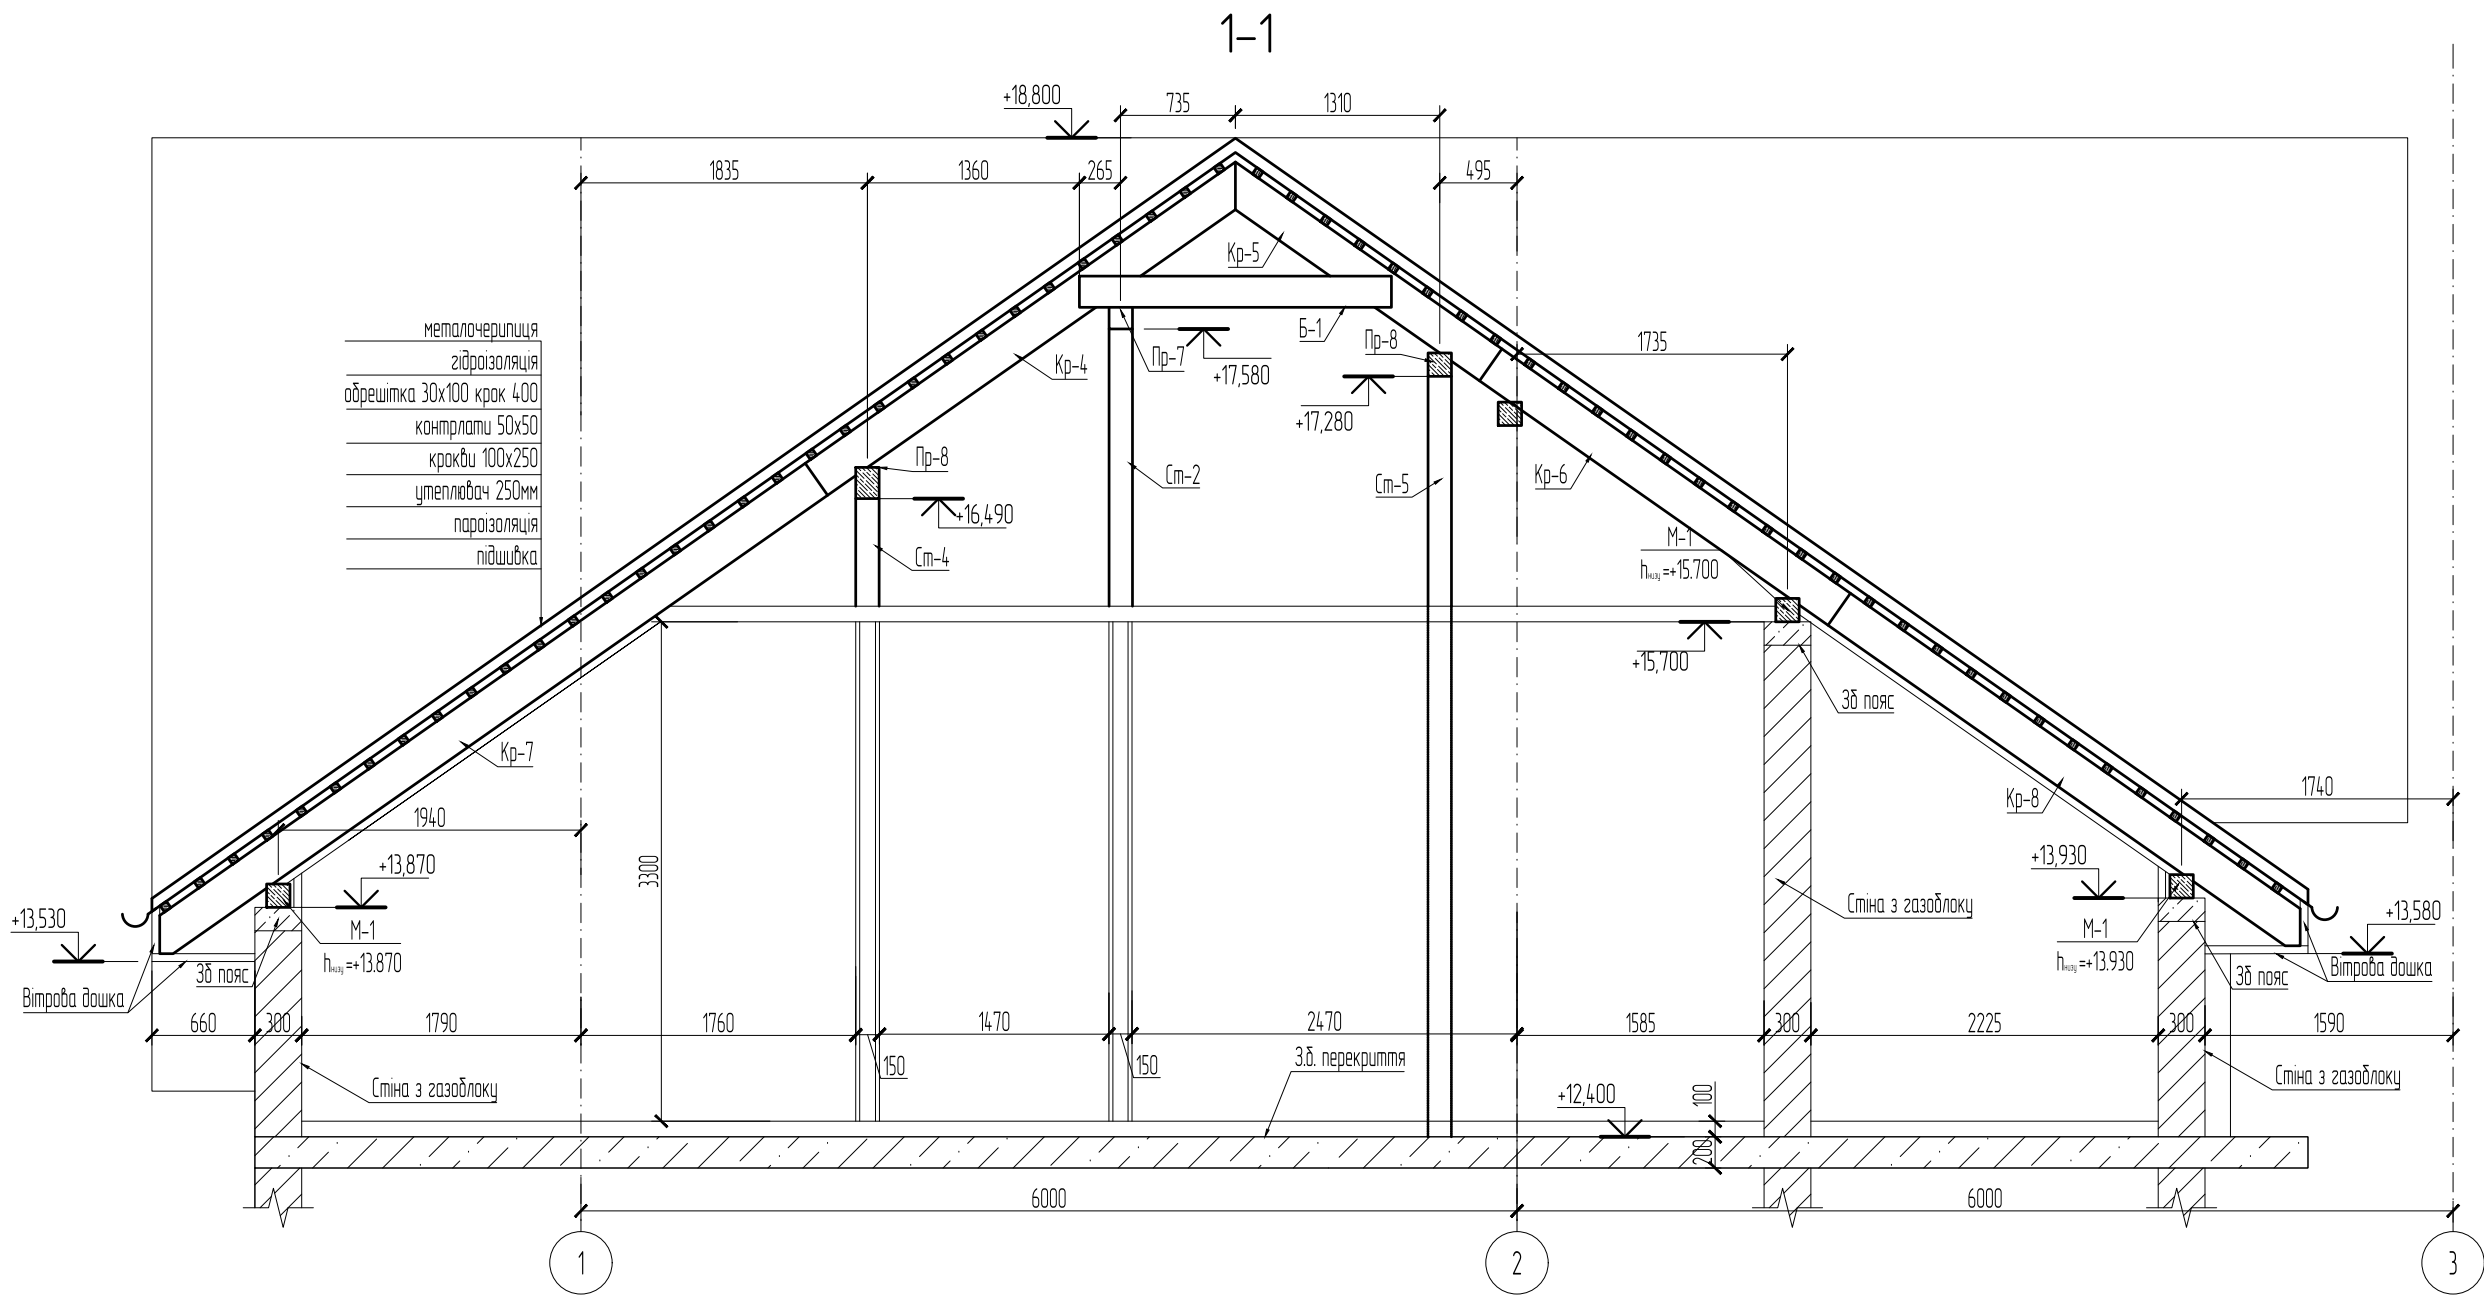

Змін.	Кільк	Аркуш	№ док.	Підпис	Дата				
ГАП							Стадія	Аркуш	Аркуші
ГІП							Р	100	
Виконав									
Перевірів						Перетин 1-1			
Н. контр.									

Погоджено:			
	Замінв.№		
	Підпис і дата.		
	Інв.№ орг.		

Специфікація до схеми розташування несучих елементів даху

Позиція	Позначення	Найменування	К-сть	Маса од, м	Примітки
		Прогони			
Пр-1	ГОСТ 8486-86	Брус 150 х150 L= 3300	1	0.07	0.07
Пр-2	ГОСТ 8486-86	Брус 150 х250 L= 5050	1	0.19	0.19
Пр-3	ГОСТ 8486-86	Брус 150 х200 L= 3600	1	0.11	0.11
Пр-4	ГОСТ 8486-86	Брус 150 х150 L= 4050	2	0.09	0.18
Пр-5	ГОСТ 8486-86	Брус 150 х150 L= 3140	4	0.07	0.28
Пр-6	ГОСТ 8486-86	Брус 150 х150 L= 2750	1	0.06	0.06
Пр-7	ГОСТ 8486-86	Брус 150 х150 L= 2900	1	0.07	0.07
Пр-8	ГОСТ 8486-86	Брус 150 х250 L= 6000	2	0.23	0.45
Пр-9	ГОСТ 8486-86	Брус 150 х150 L= 1420	1	0.03	0.03
Пр-10	ГОСТ 8486-86	Брус 150 х200 L= 2300	2	0.07	0.14
Пр-11	ГОСТ 8486-86	Брус 150 х200 L= 2400	2	0.07	0.14
		Мауерлати			
М-1	ГОСТ 8486-86	Брус 150 х150 L= 2910	2	0.07	0.13
М-2	ГОСТ 8486-86	Брус 150 х150 L= 770	1	0.02	0.02
М-3	ГОСТ 8486-86	Брус 150 х230 L= 4080	1	0.14	0.14
М-4	ГОСТ 8486-86	Брус 150 х230 L= 3000	1	0.10	0.10
М-5	ГОСТ 8486-86	Брус 150 х250 L= 5000	1	0.19	0.19
М-6	ГОСТ 8486-86	Брус 150 х230 L= 6300	1	0.22	0.22
		Стійки			
Ст-1	ГОСТ 8486-86	Брус 150 х150 L= 3880	2	0.09	0.17
Ст-2	ГОСТ 8486-86	Брус 150 х150 L= 5180	5	0.12	0.58
Ст-3	ГОСТ 8486-86	Брус 150 х150 L= 2410	1	0.05	0.05
Ст-4	ГОСТ 8486-86	Брус 150 х150 L= 4090	2	0.09	0.18
Ст-5	ГОСТ 8486-86	Брус 150 х150 L= 4880	1	0.11	0.11
Ст-6	ГОСТ 8486-86	Брус 150 х150 L= 3300	1	0.07	0.07
Ст-7	ГОСТ 8486-86	Брус 150 х150 L= 4560	1	0.10	0.10
Ст-8	ГОСТ 8486-86	Брус 150 х150 L= 5500	1	0.12	0.12
Ст-9	ГОСТ 8486-86	Брус 150 х150 L= 5480	3	0.12	0.37
		Діагоналі			
Дз-1	ГОСТ 8486-86	Брус 150 х250 L= 6000	10	0.23	2.25
Дз-2	ГОСТ 8486-86	Брус 150 х250 L= 5200	1	0.20	0.20
Дз-3	ГОСТ 8486-86	Брус 150 х250 L= 1000	1	0.04	0.04
		Крокви			
К-1	ГОСТ 8486-86	Брус 100 х250 L= 2450	6	0.06	0.37
К-2	ГОСТ 8486-86	Брус 100 х250 L= 4520	8	0.11	0.90
К-3	ГОСТ 8486-86	Брус 100 х250 L= 4130	6	0.10	0.62
К-4	ГОСТ 8486-86	Брус 100 х250 L= 3160	11	0.08	0.87
К-5	ГОСТ 8486-86	Брус 100 х250 L= 1870	12	0.05	0.56
К-6	ГОСТ 8486-86	Брус 100 х250 L= 3320	9	0.08	0.75

Змін.	Кільк	Аркуш	№док.	Підпис	Дата				Стадія	Аркуш	Аркушів
ГАП									Р	101	
ГІП											
Виконав											
Перевірив						Специфікація до схеми розташування несучих елементів даху					
Н. контр.											

Специфікація до схеми розташування несучих елементів даху

Позиція	Позначення	Найменування			К-сть	Маса од, м	Примітки
К-7	ГОСТ 8486-86	Брус	100 х250	L= 5920	7	0.15	104
К-8	ГОСТ 8486-86	Брус	100 х250	L= 4380	5	0.11	0.55
К-9	ГОСТ 8486-86	Брус	100 х250	L= 5150	1	0.13	0.13
К-10	ГОСТ 8486-86	Брус	100 х250	L= 3850	2	0.10	0.19
К-11	ГОСТ 8486-86	Брус	100 х250	L= 1620	6	0.04	0.24
К-12	ГОСТ 8486-86	Брус	100 х250	L= 3020	4	0.08	0.30
К-13	ГОСТ 8486-86	Брус	100 х250	L= 2190	5	0.05	0.27
К-14	ГОСТ 8486-86	Брус	100 х250	L= 1480	4	0.04	0.15
К-15	ГОСТ 8486-86	Брус	100 х250	L= 1080	3	0.03	0.08
К-16	ГОСТ 8486-86	Брус	100 х250	L= 1200	2	0.03	0.06
К-17	ГОСТ 8486-86	Брус	100 х250	L= 1300	2	0.03	0.07
К-18	ГОСТ 8486-86	Брус	100 х250	L= 2810	4	0.07	0.28
К-19	ГОСТ 8486-86	Брус	100 х250	L= 1760	1	0.04	0.04
К-20	ГОСТ 8486-86	Брус	100 х250	L= 3660	8	0.09	0.73
К-21	ГОСТ 8486-86	Брус	100 х250	L= 3520	1	0.09	0.09
К-22	ГОСТ 8486-86	Брус	100 х250	L= 4930	5	0.12	0.62
К-23	ГОСТ 8486-86	Брус	100 х250	L= 2700	1	0.07	0.07
К-24	ГОСТ 8486-86	Брус	100 х250	L= 3360	1	0.08	0.08
К-25	ГОСТ 8486-86	Брус	100 х250	L= 4490	2	0.11	0.22
К-26	ГОСТ 8486-86	Брус	100 х250	L= 5620	1	0.14	0.14
К-27	ГОСТ 8486-86	Брус	100 х250	L= 5740	1	0.14	0.14
К-28	ГОСТ 8486-86	Брус	100 х250	L= 4270	4	0.11	0.43
К-29	ГОСТ 8486-86	Брус	100 х250	L= 3140	3	0.08	0.24
К-30	ГОСТ 8486-86	Брус	100 х250	L= 1950	2	0.05	0.10
К-31	ГОСТ 8486-86	Брус	100 х250	L= 850	3	0.02	0.06
К-32	ГОСТ 8486-86	Брус	100 х250	L= 650	15	0.02	0.24
		Допоміжні елементи					
	ГОСТ 8486-86	Обрешітка	50 х50	Lз= 9084.00	1	2.27	2.27
	ГОСТ 8486-86	Контрлата	100 х35	Lз= 4254.00	1	14.9	14.9
	ГОСТ 8486-86	Вітрова дошка	30 х200	Lз= 5124.0	1	0.31	0.31
Б-1	ГОСТ 8486-86	Бантіна	30 х200	L= 2000	9	0.01	0.11

Погоджено:			

Замінв.№	
Підпис і дата.	
Інв.№ орг.	

Змін.	Кільк	Аркуш	№ док.	Підпис	Дата				Стадія	Аркуш	Аркушів	
ГАП									Р	102		
ГІП												
Виконав									Специфікація до схеми розташування несучих елементів даху			
Перевірів												
Н. контр.												