


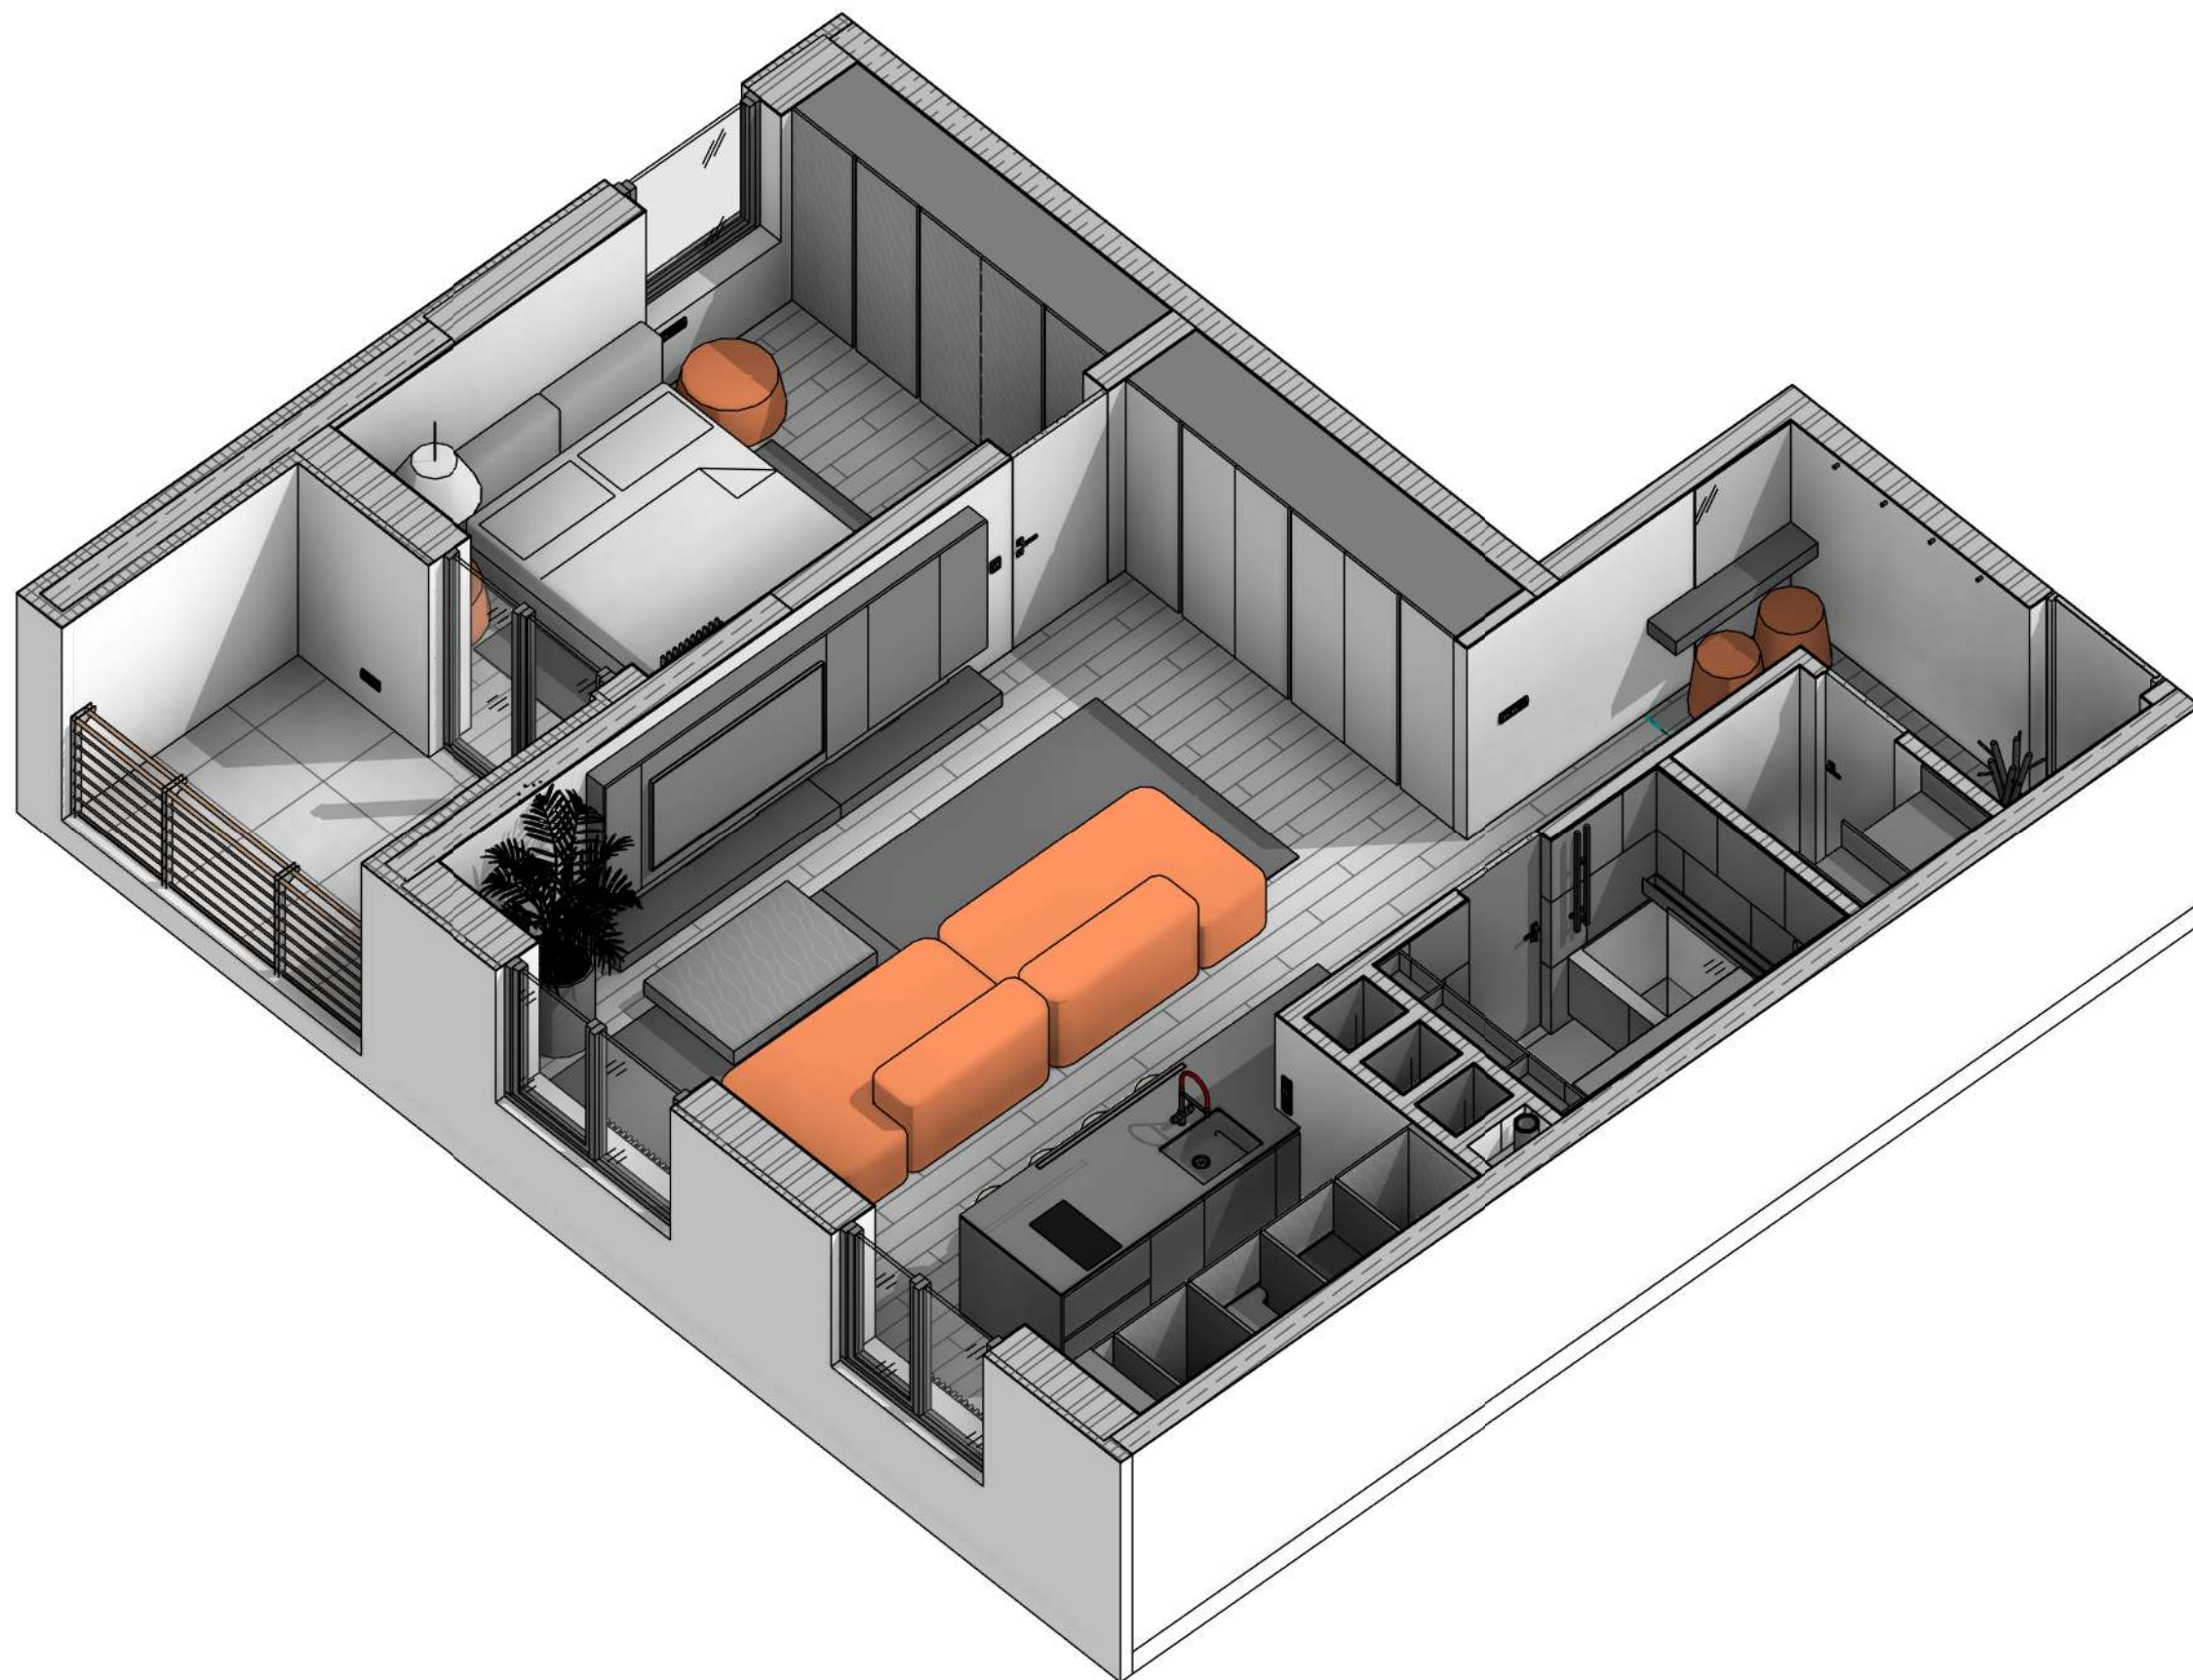

Відомість робочих креслень основного комплекту


Лист	Наименование	Примечание
1	ВІДОМІСТЬ КРЕСЛЕНЬ	
2	ПОЯСНЮВАЛЬНА ЗАПИСКА	
3	ОБМІРНИЙ ПЛАН	
4	ПЛАН ДЕМОНТАЖУ	
5	ПЛАН МОНТАЖУ	
6	ПЛАН ПІСЛЯ РЕКОНСТРУКЦІЇ	
7	ПЛАН РОЗТОШУВАННЯ МЕБЛІВ	
8	ПЛАН МЕБЛІВ З РОЗМІРАМИ	
9	ПЛАН ЗАПОВНЕННЯ ДВІРНИХ ПРОРІЗІВ	
10	ПЛАН РАДІАТОРІВ	
11	ПЛАН ПІДВОДУ КОМУНІКАЦІЙ	
12	ПЛАН ПІДЛОГОВИХ ПОКРИТТІВ	
13	ВУЗЛИ ПО ПІДЛОГАМ	
14	ПЛАН ТЕПЛОЇ ПІДЛОГИ	
15	ПЛАН СТЕЛІ	
16	ВУЗЛИ ПО СТЕЛІ	
17	ПЛАН ОСВІТЛЕННЯ	
18	СПЕЦИФІКАЦІЯ ПРИЛАДІВ ОСВІТЛЕННЯ	
19	ПЛАН ВЕНТИЛЯЦІЇ ТА КОНДИЦІОНУВАННЯ	
20	ПЛАН КЕРУВАННЯ ОСВІТЛЕННЯМ	
21	ПЛАН РОЗЕТОК	
22	ПЛАН ОЗДОБЛЕННЯ СТІН	
23	ПЛАН РОЗГОРТОК	
24	РОЗГОРТКИ прим. №1, Вітальня	

Відомість робочих креслень основного комплекту


Лист	Наименование	Примечание
25	РОЗГОРТКИ прим. №1, Вітальня	
26	РОЗГОРТКИ прим. №1, Кухня	
27	РОЗГОРТКИ прим. №2, Передпокії	
28	РОЗГОРТКИ прим. №3, Спальня	
29	РОЗГОРТКИ прим. №3, Спальня	
30	РОЗГОРТКИ прим. №4, Санвузол	
31	РОЗГОРТКИ прим. №5 Пральня	

ВІДОМІСТЬ КРЕСЛЕНЬ	Розділ	Стадія	Лист	Листів
	AI	P	1	31

- 1. У проєкті закладено стіни з газобетону товщиною 120 мм з урахуванням штукатурки та оздоблення. Будівельною бригадою, за необхідністю, можуть бути замінені на інші з погодженням з замовником.
- 2. Опуски стелі залежать від мінімальної висоти, необхідної для монтажу світильників і систем витяжної вентиляції. За можливістю потрібно максимально підняти висоту приміщень.
- 3. У проєкті закладено міжкімнатні двері ЗІ СКРИТИМ КРОБОМ.
- 4. Систему каналізації треба переглянути зі спеціалістом на відповідність необхідним нахилам до каналізаційного стояку.
- 5. В проєкті закладено плінтус прихованого монтажу.
- 6. В проєкті закладено стик стелі та стін через алюмінієвий профіль тіньового шву.
- 7. Виводи під кухню потрібно уточнити після замовлення кухні та отримання ТЗ від меблярів.
- 8. Система кондиціонування – припливно-витяжна система з центральним блоком.
- 9. В проєкті потрібно передбачити розміщення електричного котла.
- 10. Біля входу треба встановити вимикач, який вимикає все світло в квартирі.
- 11. Плитку в санвузлах на кутах потрібно вкладати без кутків, з підрізкою під 45 градусів.
- 12. Точну висоту стяжки підлоги погодити після підбору та затвердження підлогових покриттів.

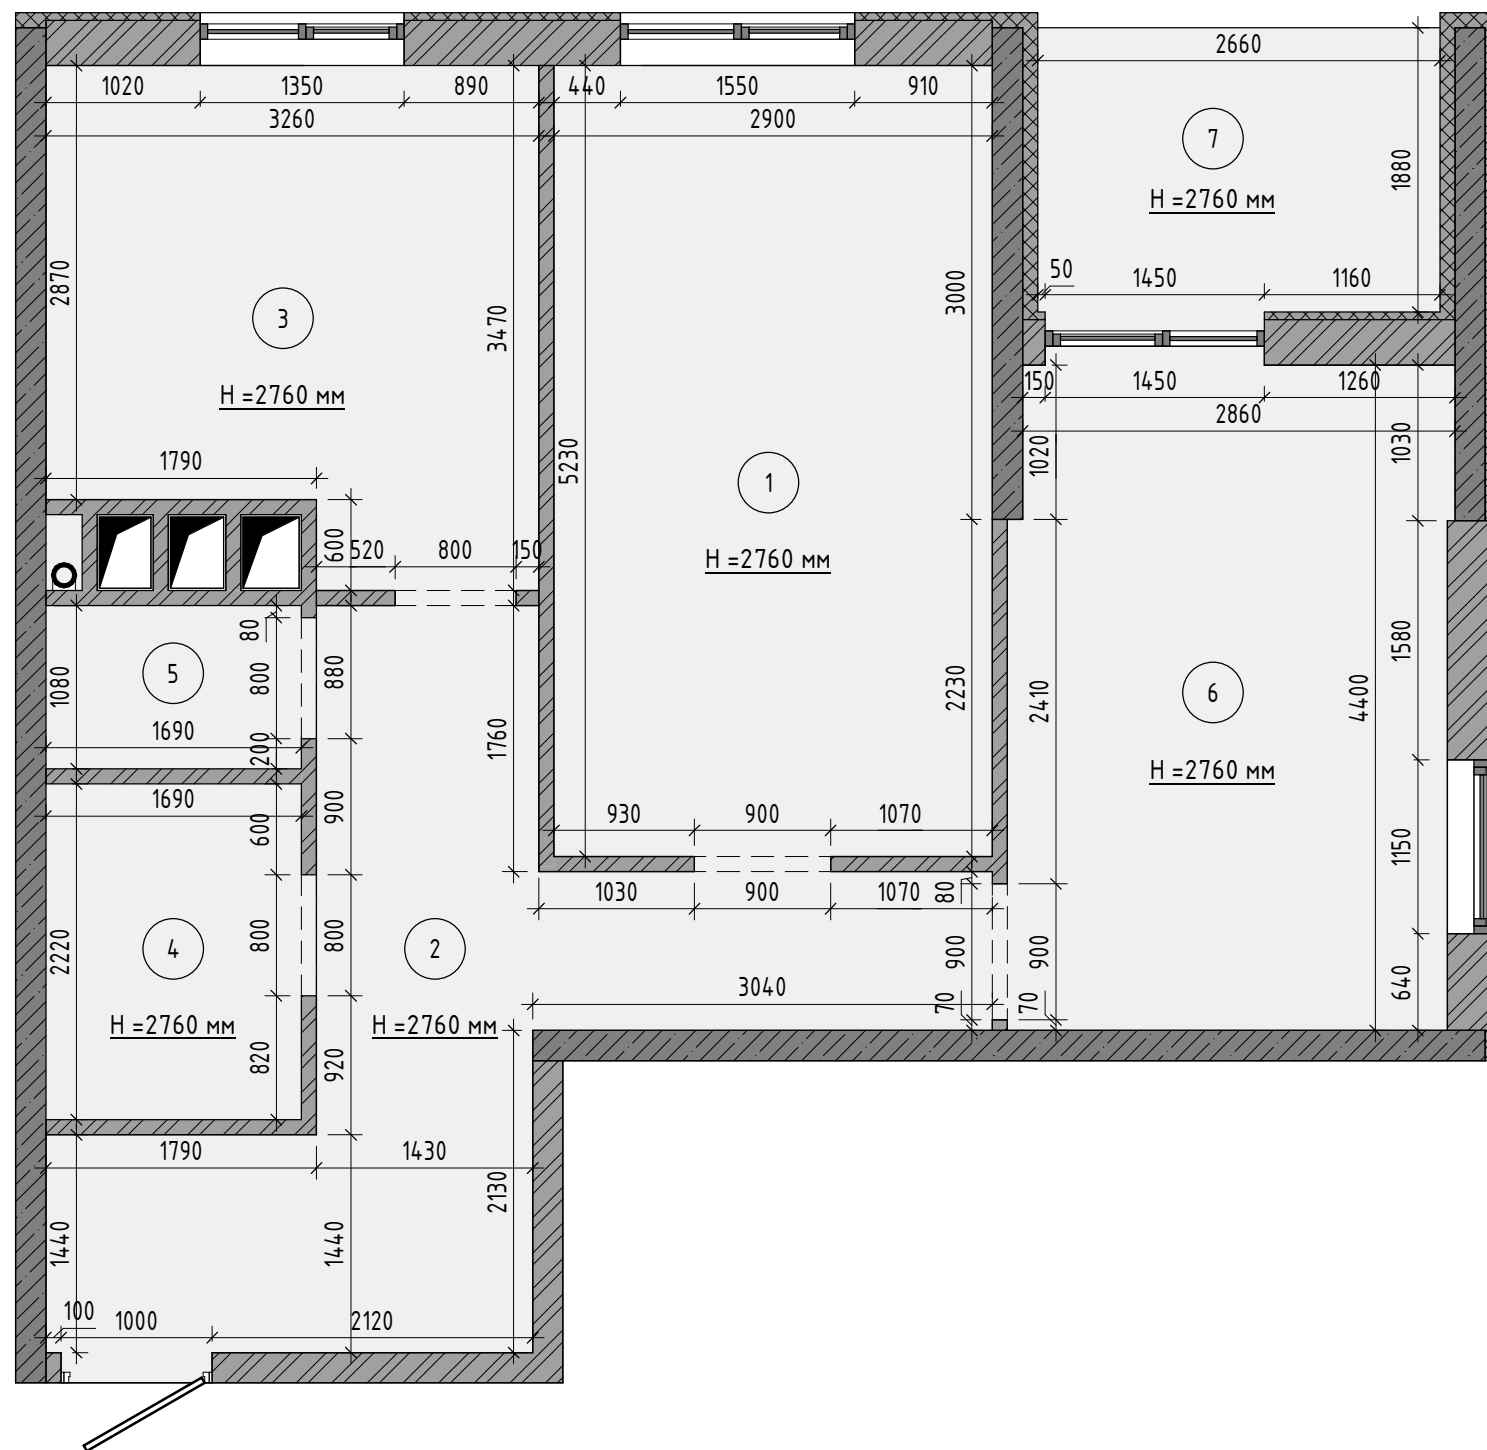

Експлікація приміщень		
Номер	Найменування	Площа, кв. м.
1	Вітальня	15,17
2	Передпокії	12,90
3	Кухня	10,24
4	Санвузол 1	3,75
5	Санвузол 2	1,83
6	Спальня	12,75
7	Балкон	5,00
Загальна площа:		61,64


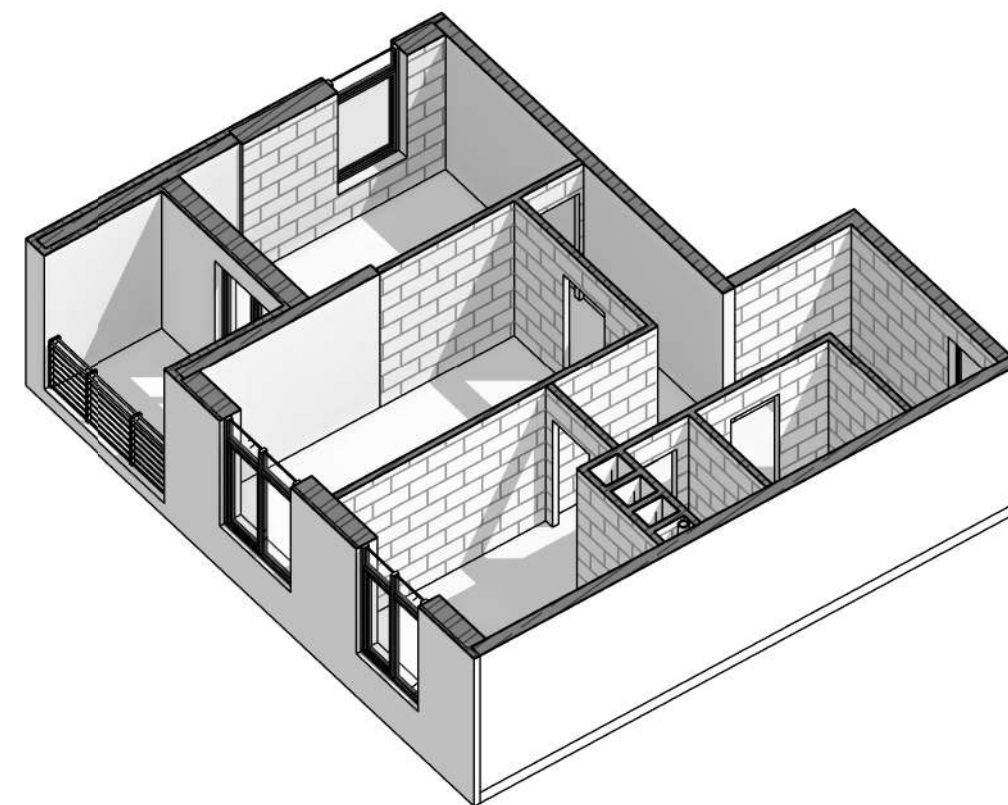


Умовні позначення:

- Моноліт З/Б
- Газобетон

Примітки:

- 1. Висота стелі 2800мм.
- 2. Розміри та висоти вказані в мм.
- 3. Допустима похибка 20-40мм. в залежності від кривизни стін.

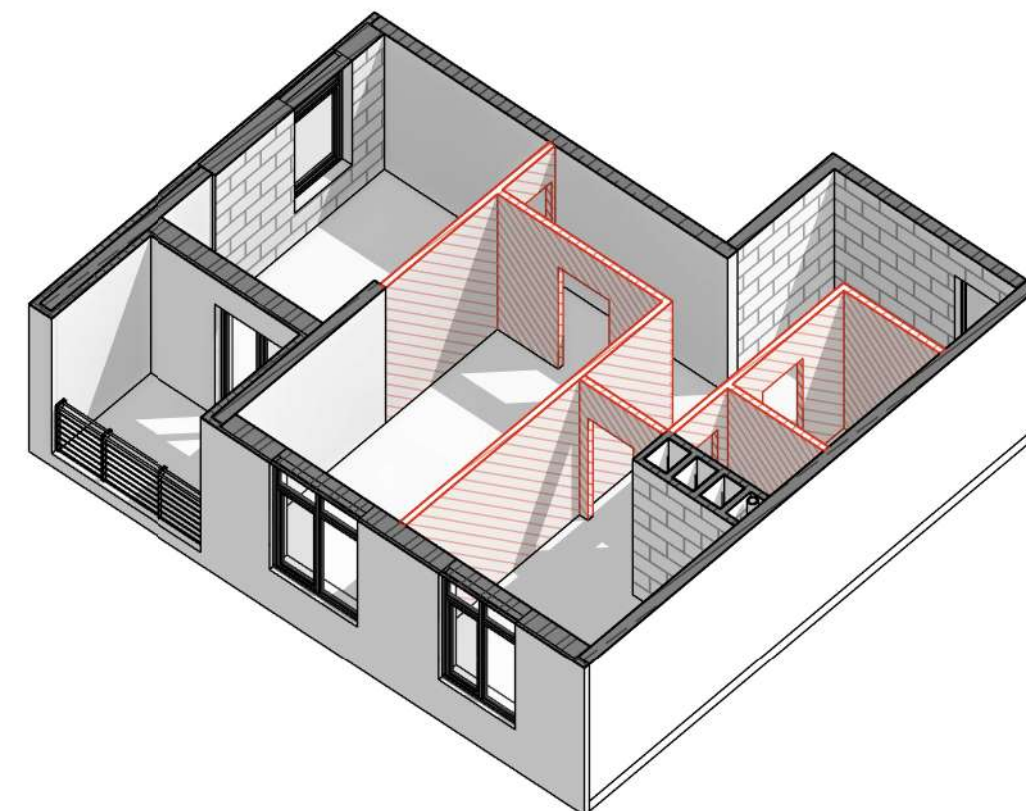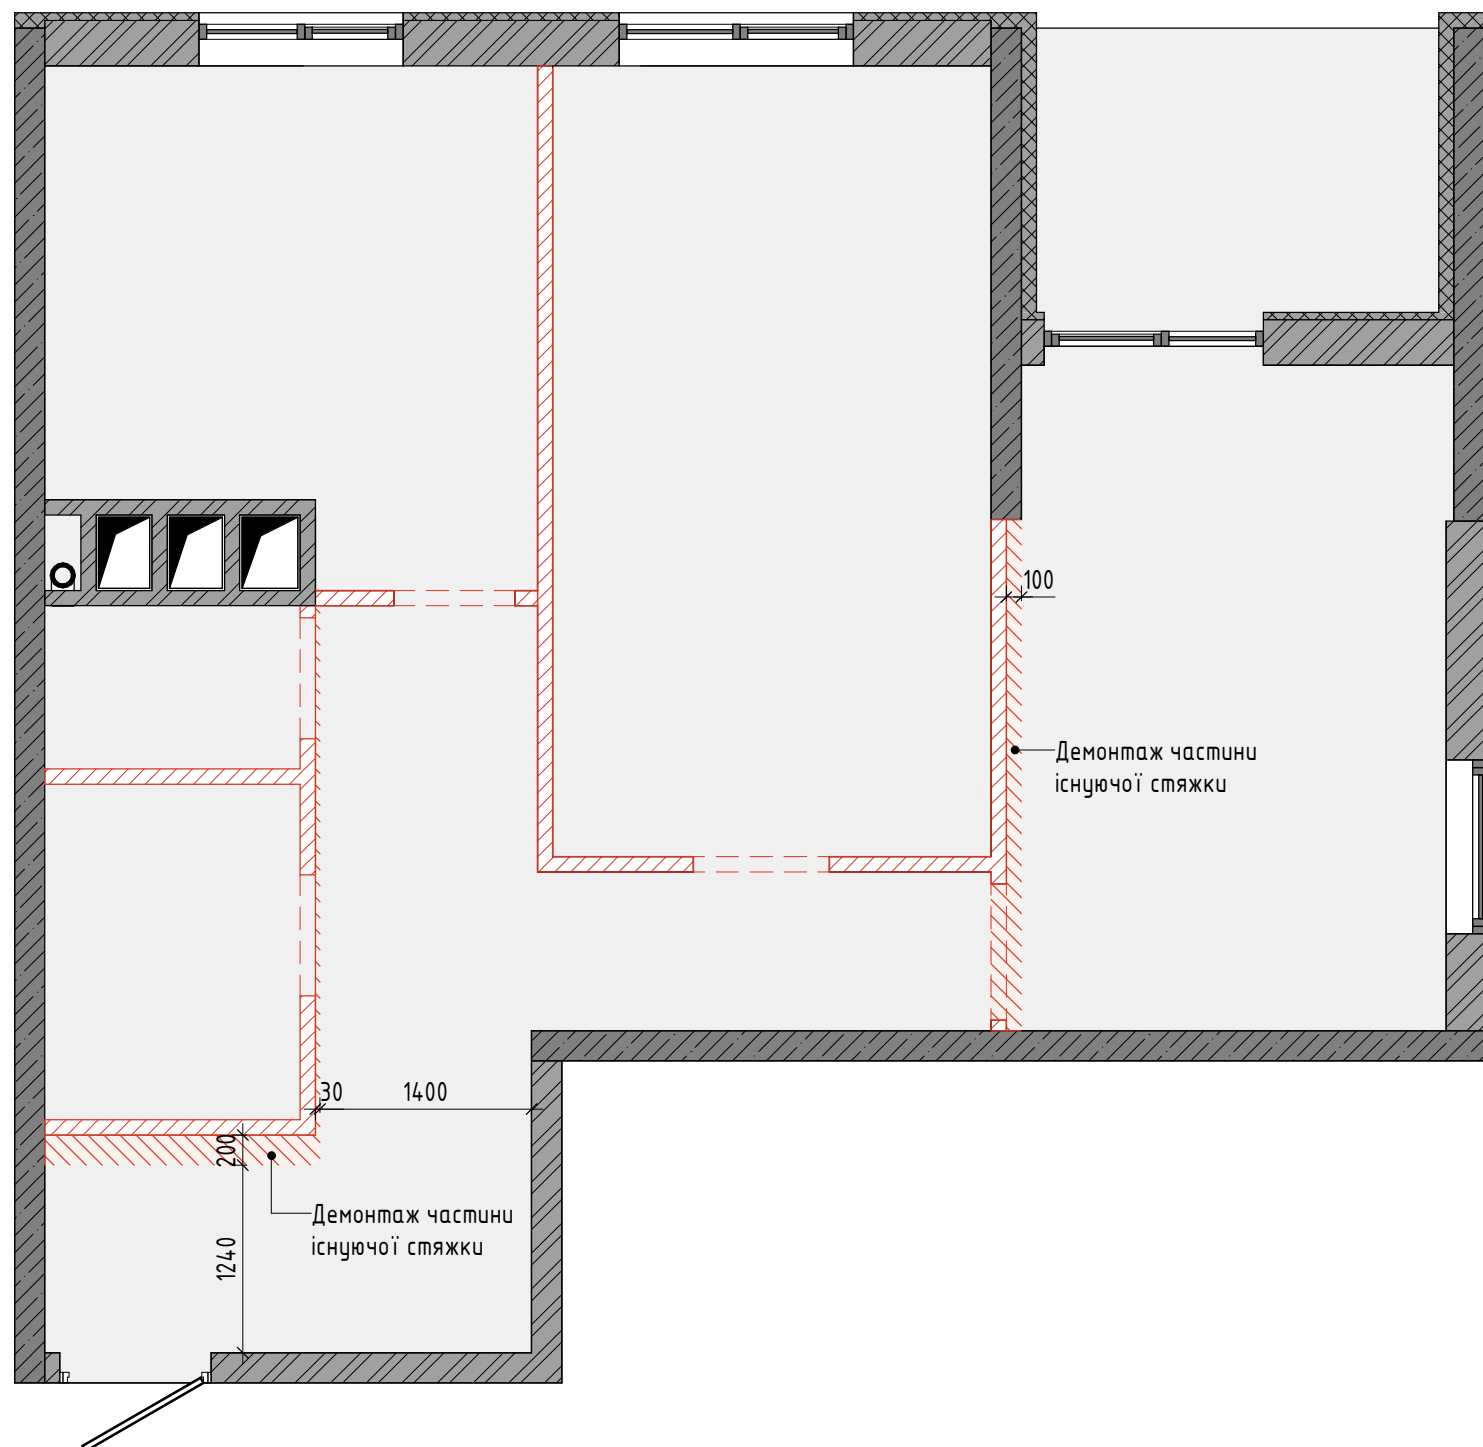

Умовні позначення:


 Демонтуємі елементи

Примітки:

1. Замінити вхідні двері.
2. Демонтувати всі радіатори

ПЛАН ДЕМОНТАЖУ

Розділ	Стадія	Лист	Листів
AI	P	4	31

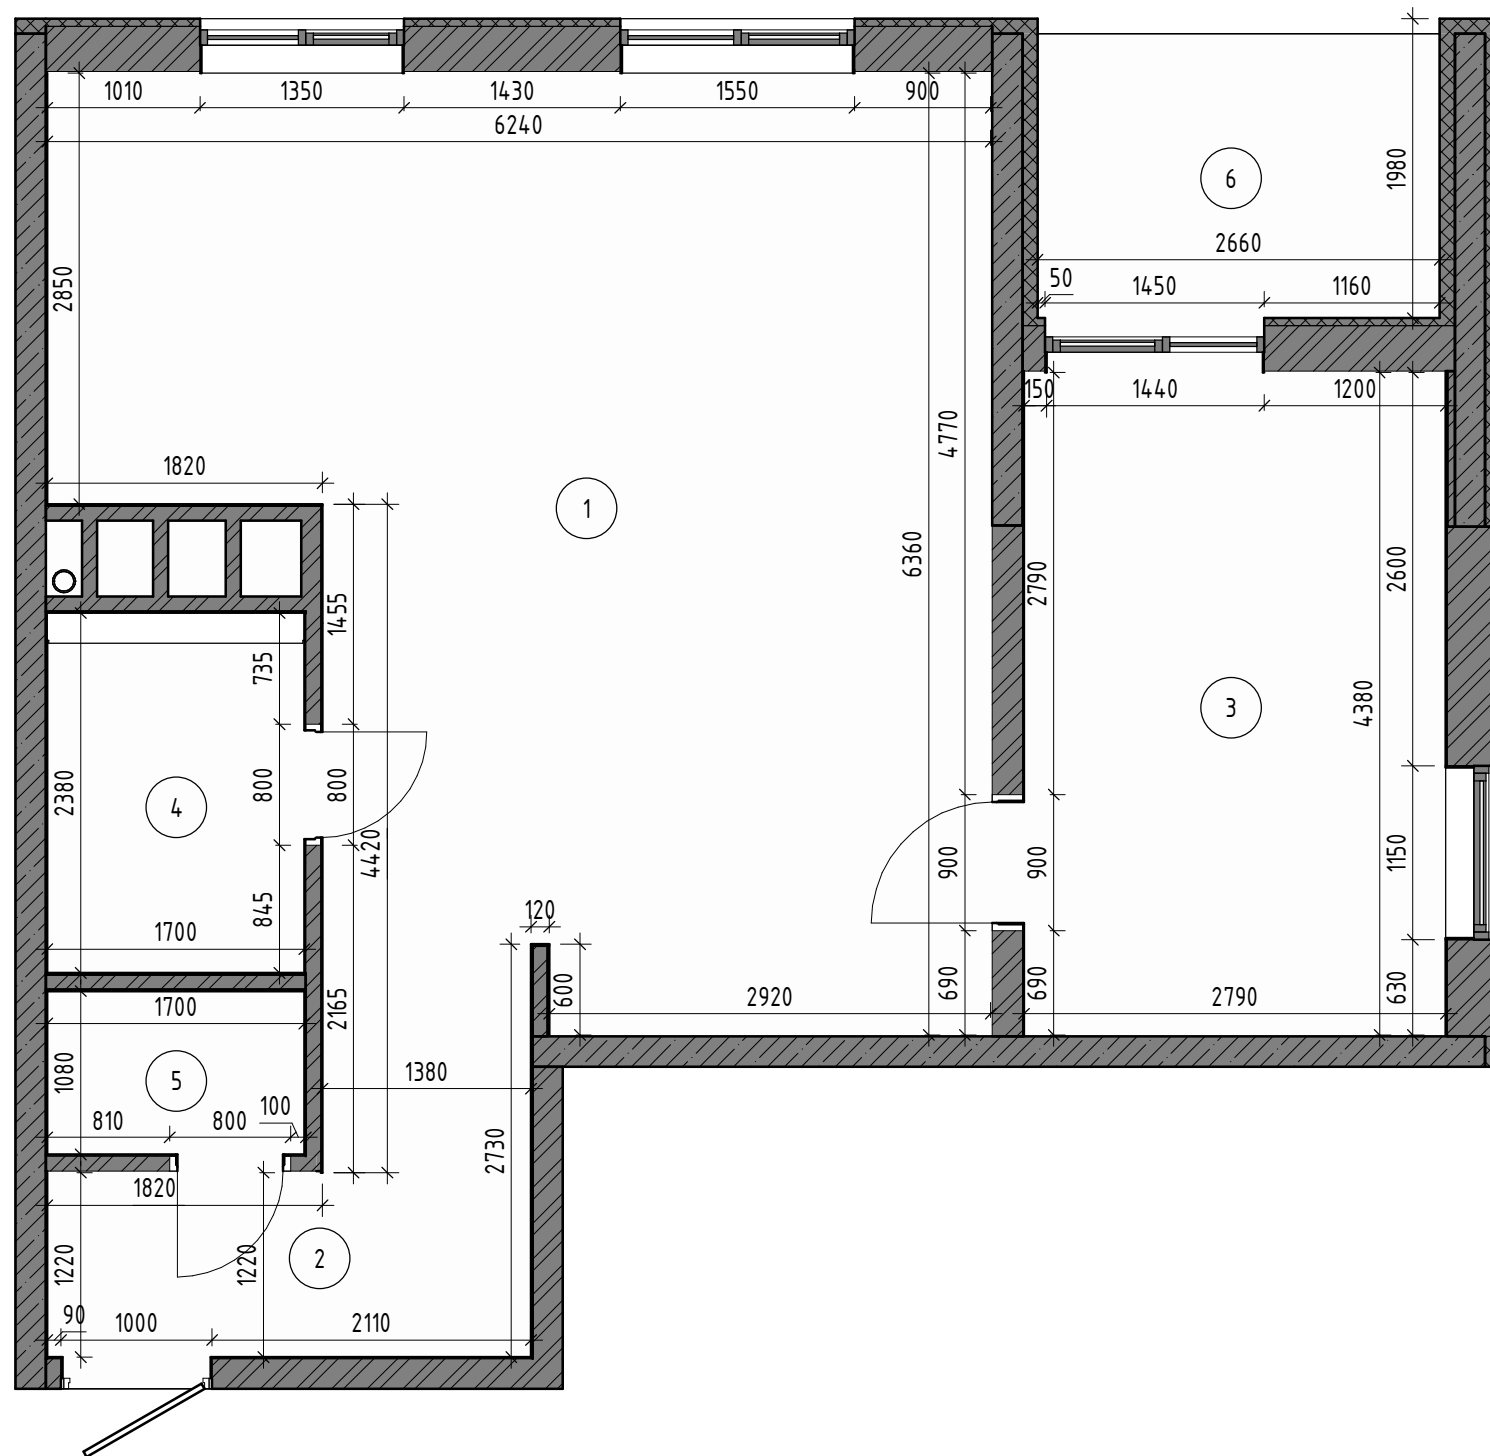


Експлікація приміщень		
Номер	Найменування	Площа, кв. м.
1	Кухня-вітальня	34,68
2	Передпокій	3,99
3	Спальня	12,36
4	Санвузол	3,68
5	Пральня	1,89
6	Балкон	5,00
Загальна площа:		61,60

Умовні позначення:

- Моноліт З/Б
- Газобетон

Примітки:


- 1. Даний план НЕ Є ОРІЄТИРОМ ДЛЯ МОНТАЖУ ПЕРЕГОРОДОК. Всі важливі розміри вказанні на плані МОНТАЖУ.
- 2. Всі розміри уточнювати за місцем.

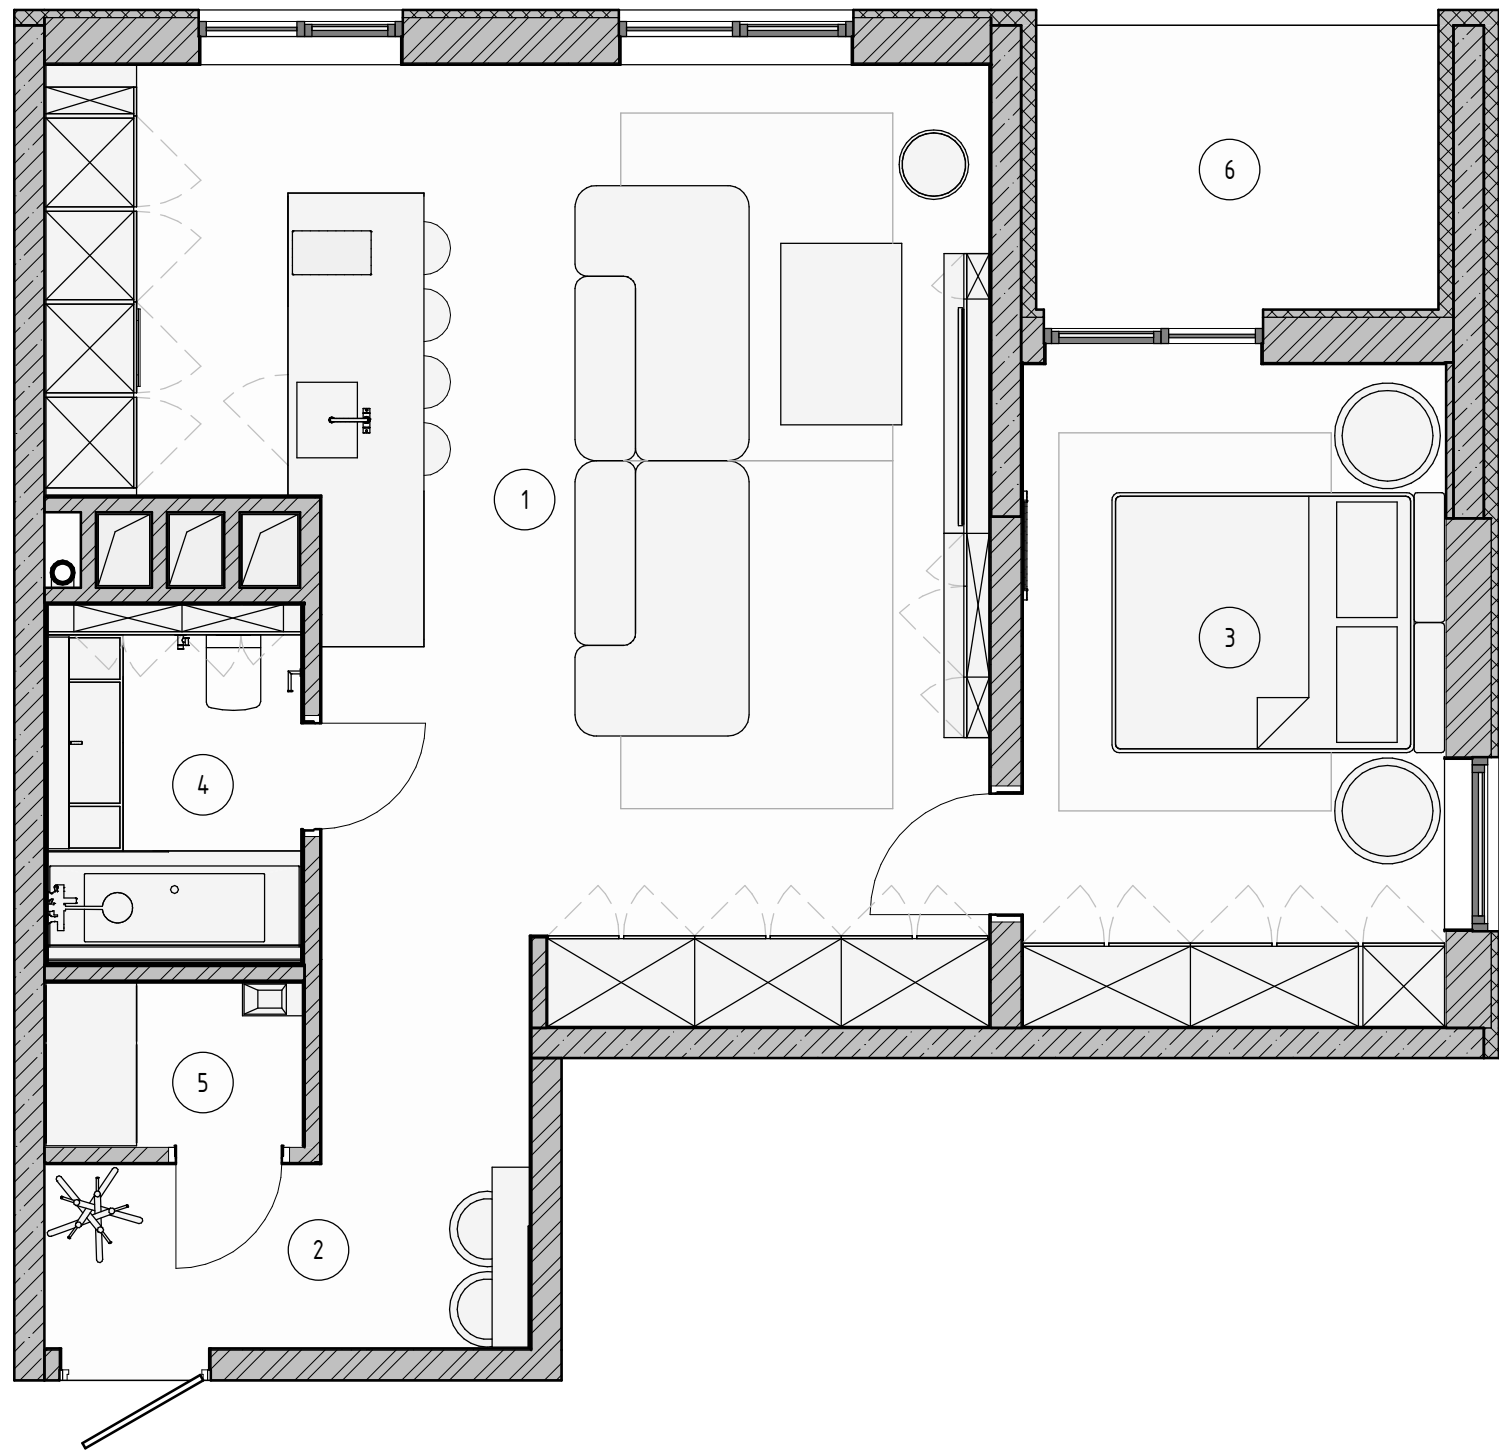

Експлікація приміщень		
Номер	Найменування	Площа, кв. м.
1	Кухня-вітальня	34,68
2	Передпокій	3,99
3	Спальня	12,36
4	Санвузол	3,68
5	Пральня	1,89
6	Балкон	5,00
Загальна площа:		61,60


Примітки:

1. Розміри меблів на замовлення уточнити за місцем.
2. Всі розміри уточнювати за місцем.

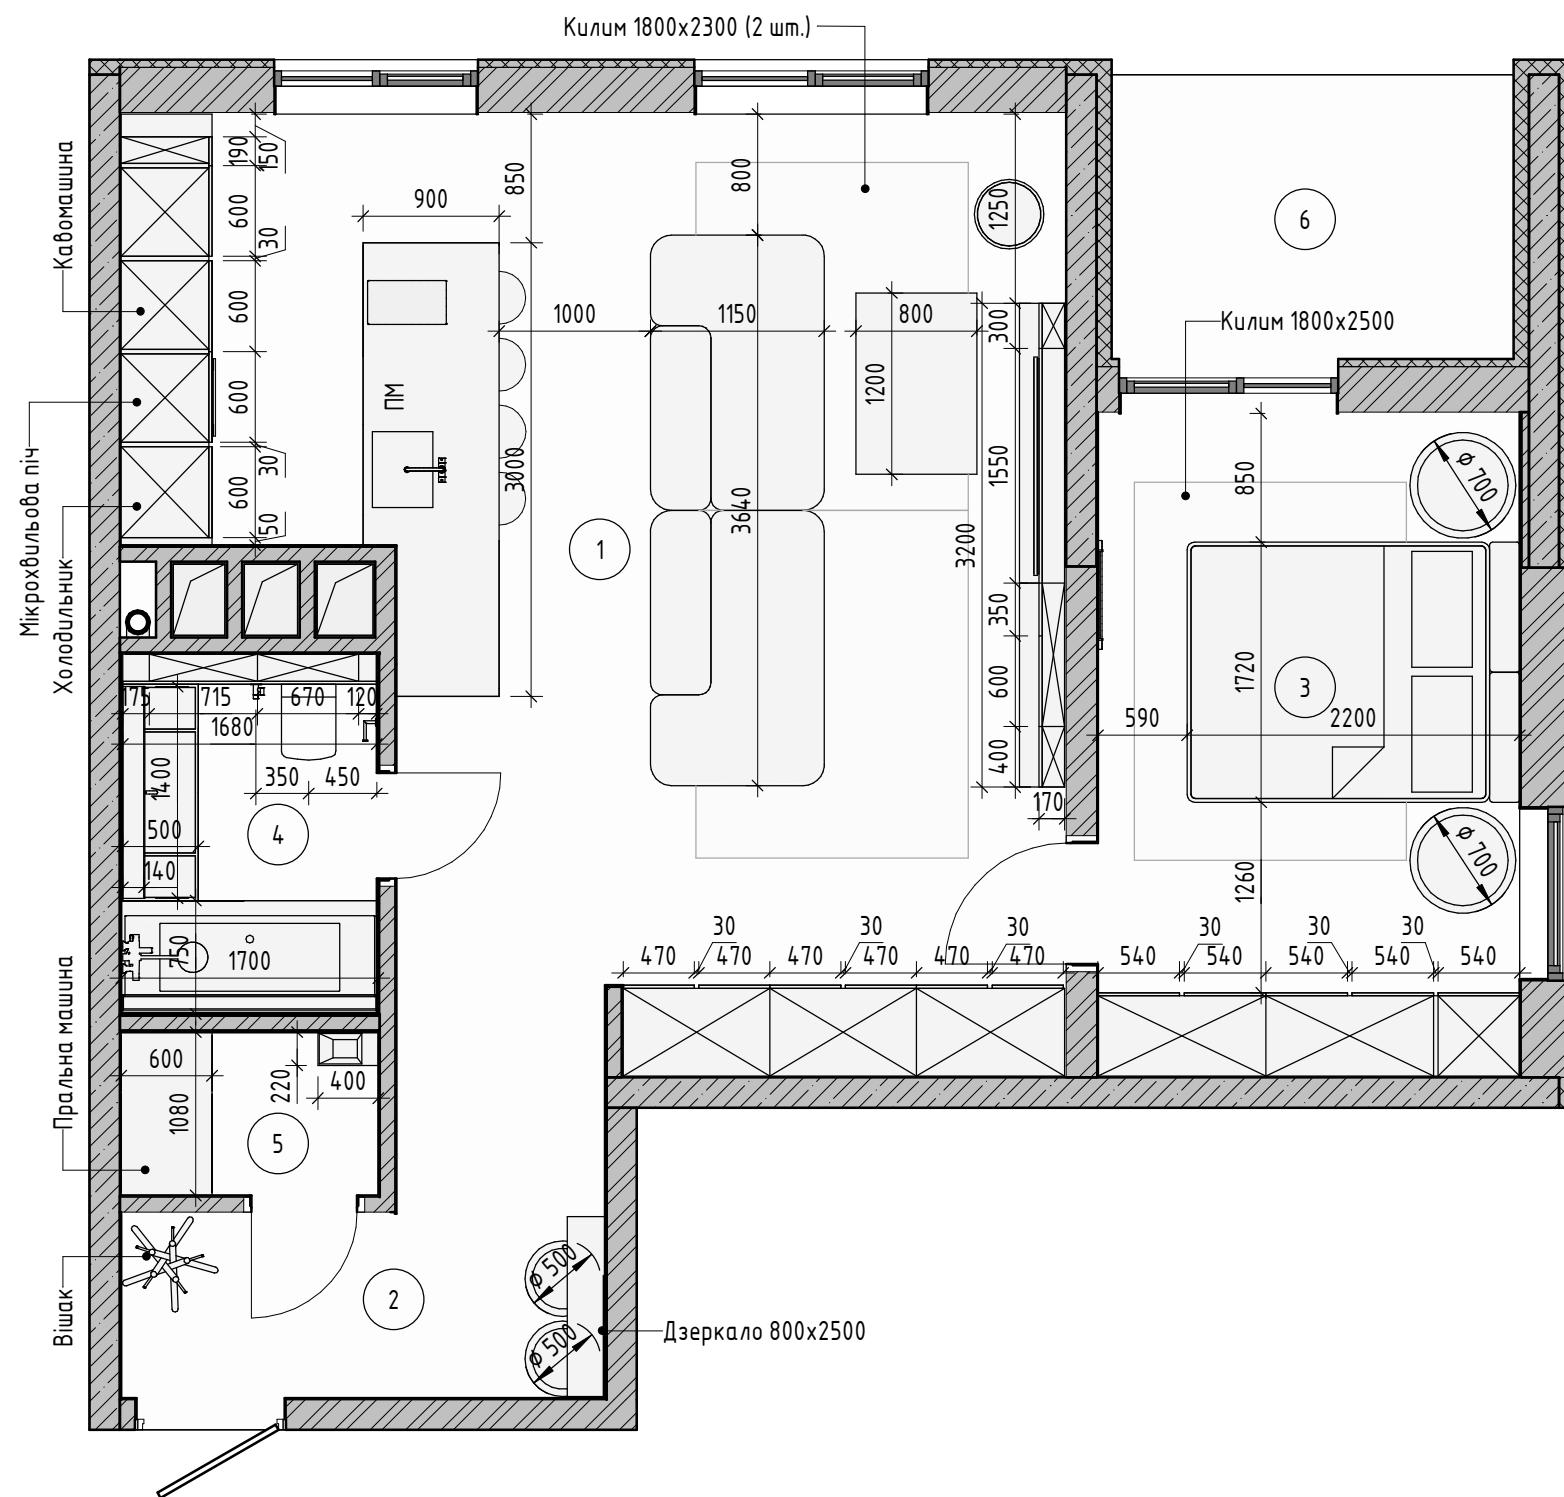

Експлікація приміщень		
Номер	Найменування	Площа, кв. м.
1	Кухня-вітальня	34,68
2	Передпокії	3,99
3	Спальня	12,36
4	Санвузол	3,68
5	Пральня	1,89
6	Балкон	5,00
Загальна площа:		61,60

Примітки:
1. Розміри меблів на замовлення уточнити за місцем.
2. Всі розміри уточнювати за місцем.

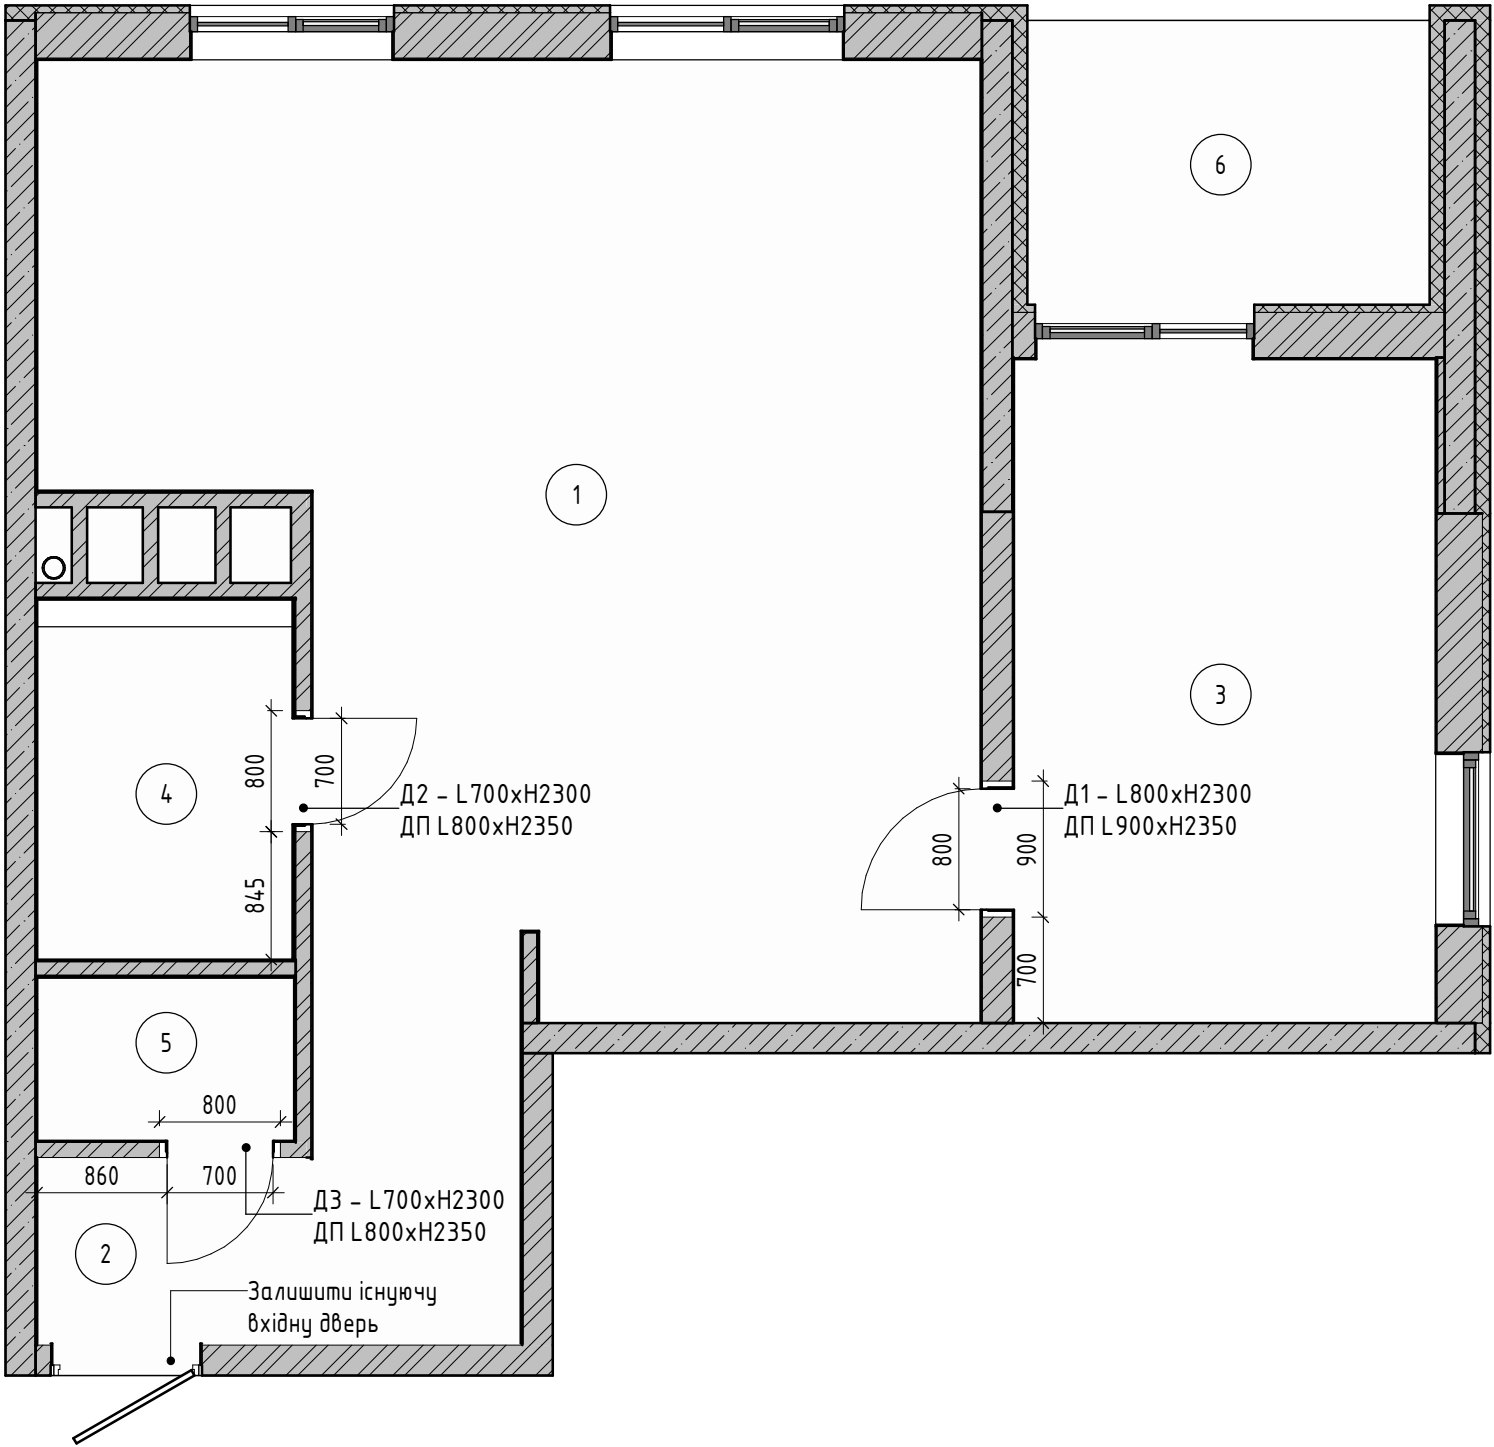


Експлікація приміщень		
Номер	Найменування	Площа, кв. м.
1	Кухня-вітальня	34,68
2	Передпокії	3,99
3	Спальня	12,36
4	Санвузол	3,68
5	Пральня	1,89
6	Балкон	5,00
Загальна площа:		61,60

Специфікація дверей							
Тип	Опис	Ширина прорізу	Висота прорізу	Ширина полотна	Висота полотна	Сторона відкриття	Закрутка
Д1	Двері прихованого монтажу під фарбування	900	2350	800	2300	Праве зовнішнє	Так
Д2	Двері прихованого монтажу під фарбування	800	2350	700	2300	Праве зовнішнє	Так
Д3	Двері прихованого монтажу під фарбування	800	2350	700	2300	Ліве зовнішнє	Ні

Примітки:

- Всі розміри уточнити за місцем
- Всі висоти вказані від рівня чистої підлоги
- В проєкті закладено міжкімнатні двері з коробом прихованого монтажу


ПЛАН ЗАПОВНЕННЯ ДВІРНИХ ПРОРІЗІВ	Розділ	Смадія	Лист	Листів
	АІ	Р	9	31

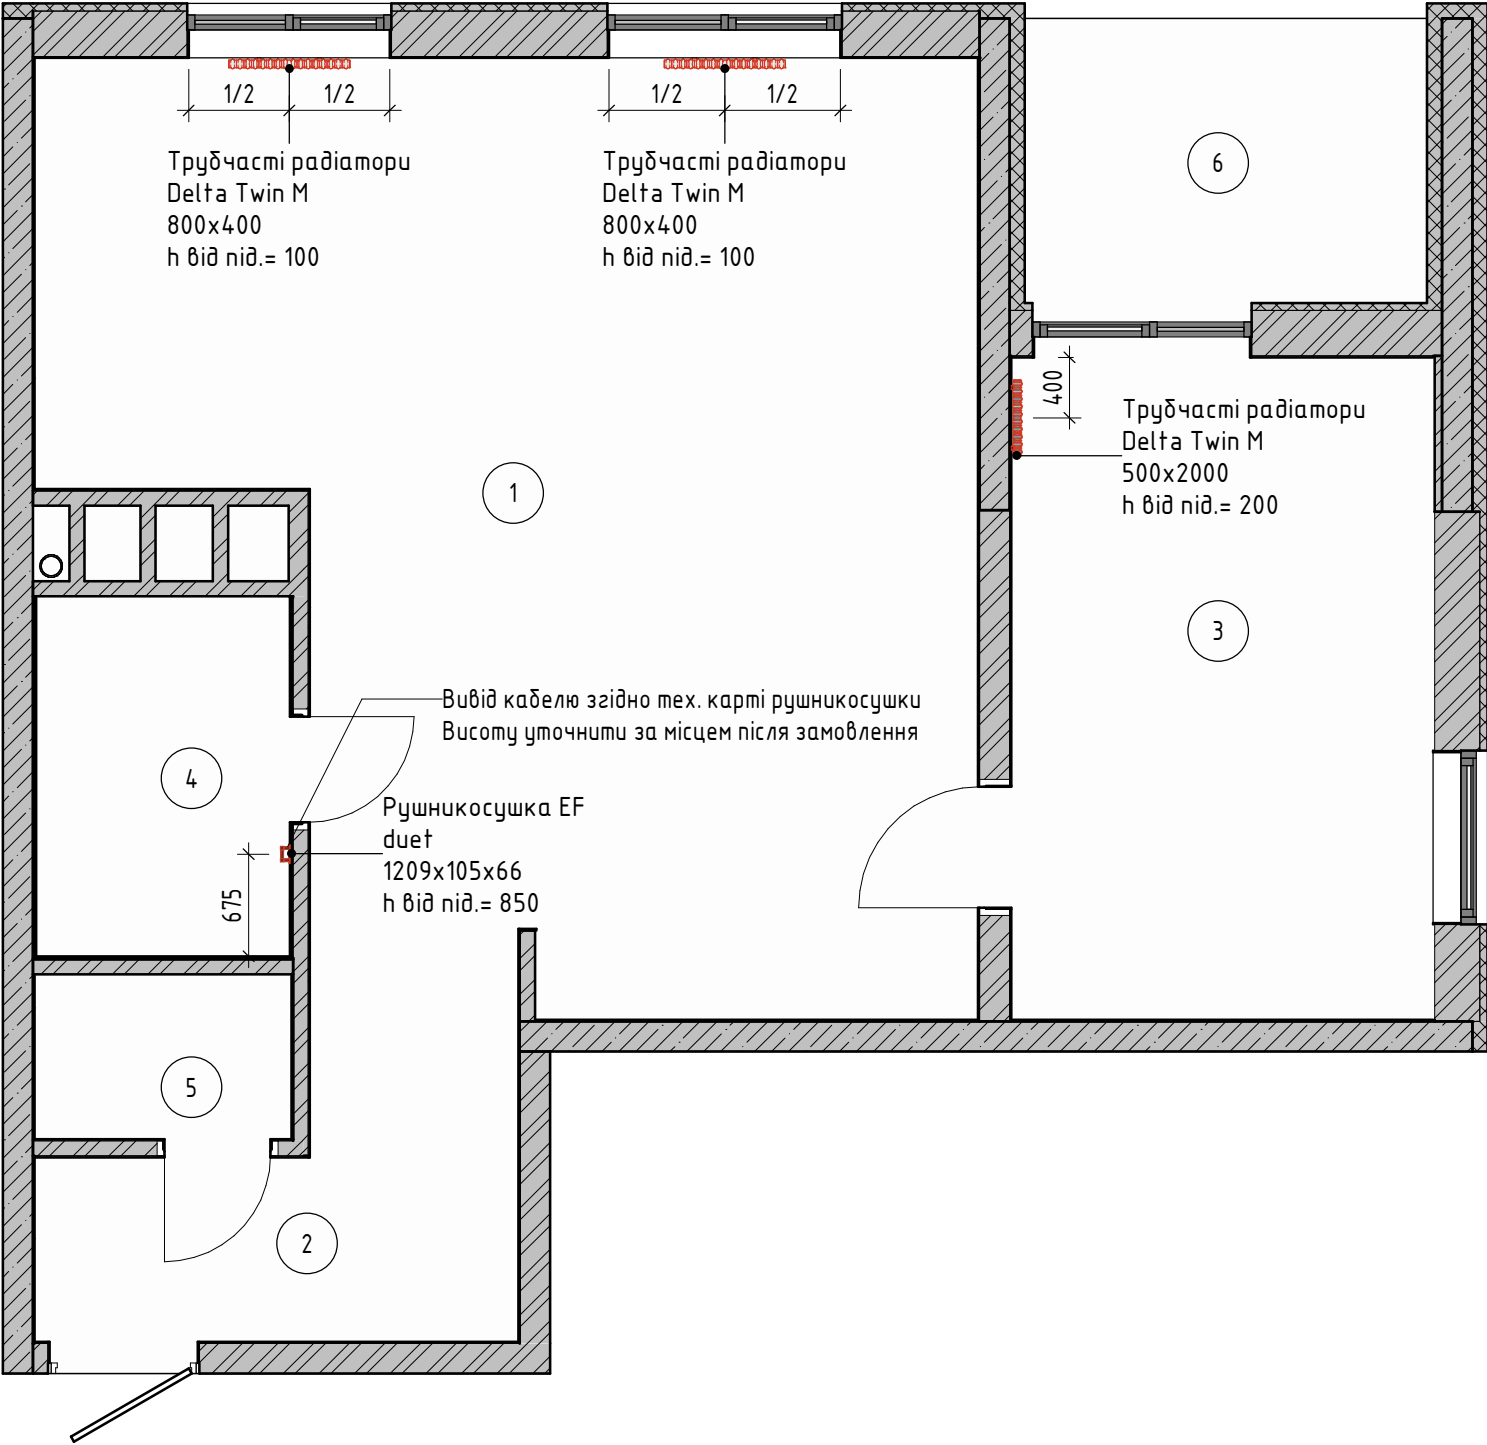

Експлікація приміщень		
Номер	Найменування	Площа, кв. м.
1	Кухня-вітальня	34,68
2	Передпокій	3,99
3	Спальня	12,36
4	Санвузол	3,68
5	Пральня	1,89
6	Балкон	5,00
Загальна площа:		61,60

Примітки:

1. Прив'язки по висоті та від стін уточнити після замовлення радіаторів.
2. Підводи зробити зі стіни згідно тех. карти радіатора.
3. ДИВИТИСЯ РАЗОМ З РОЗГОРТКАМИ ПРИМІЩЕНЬ.

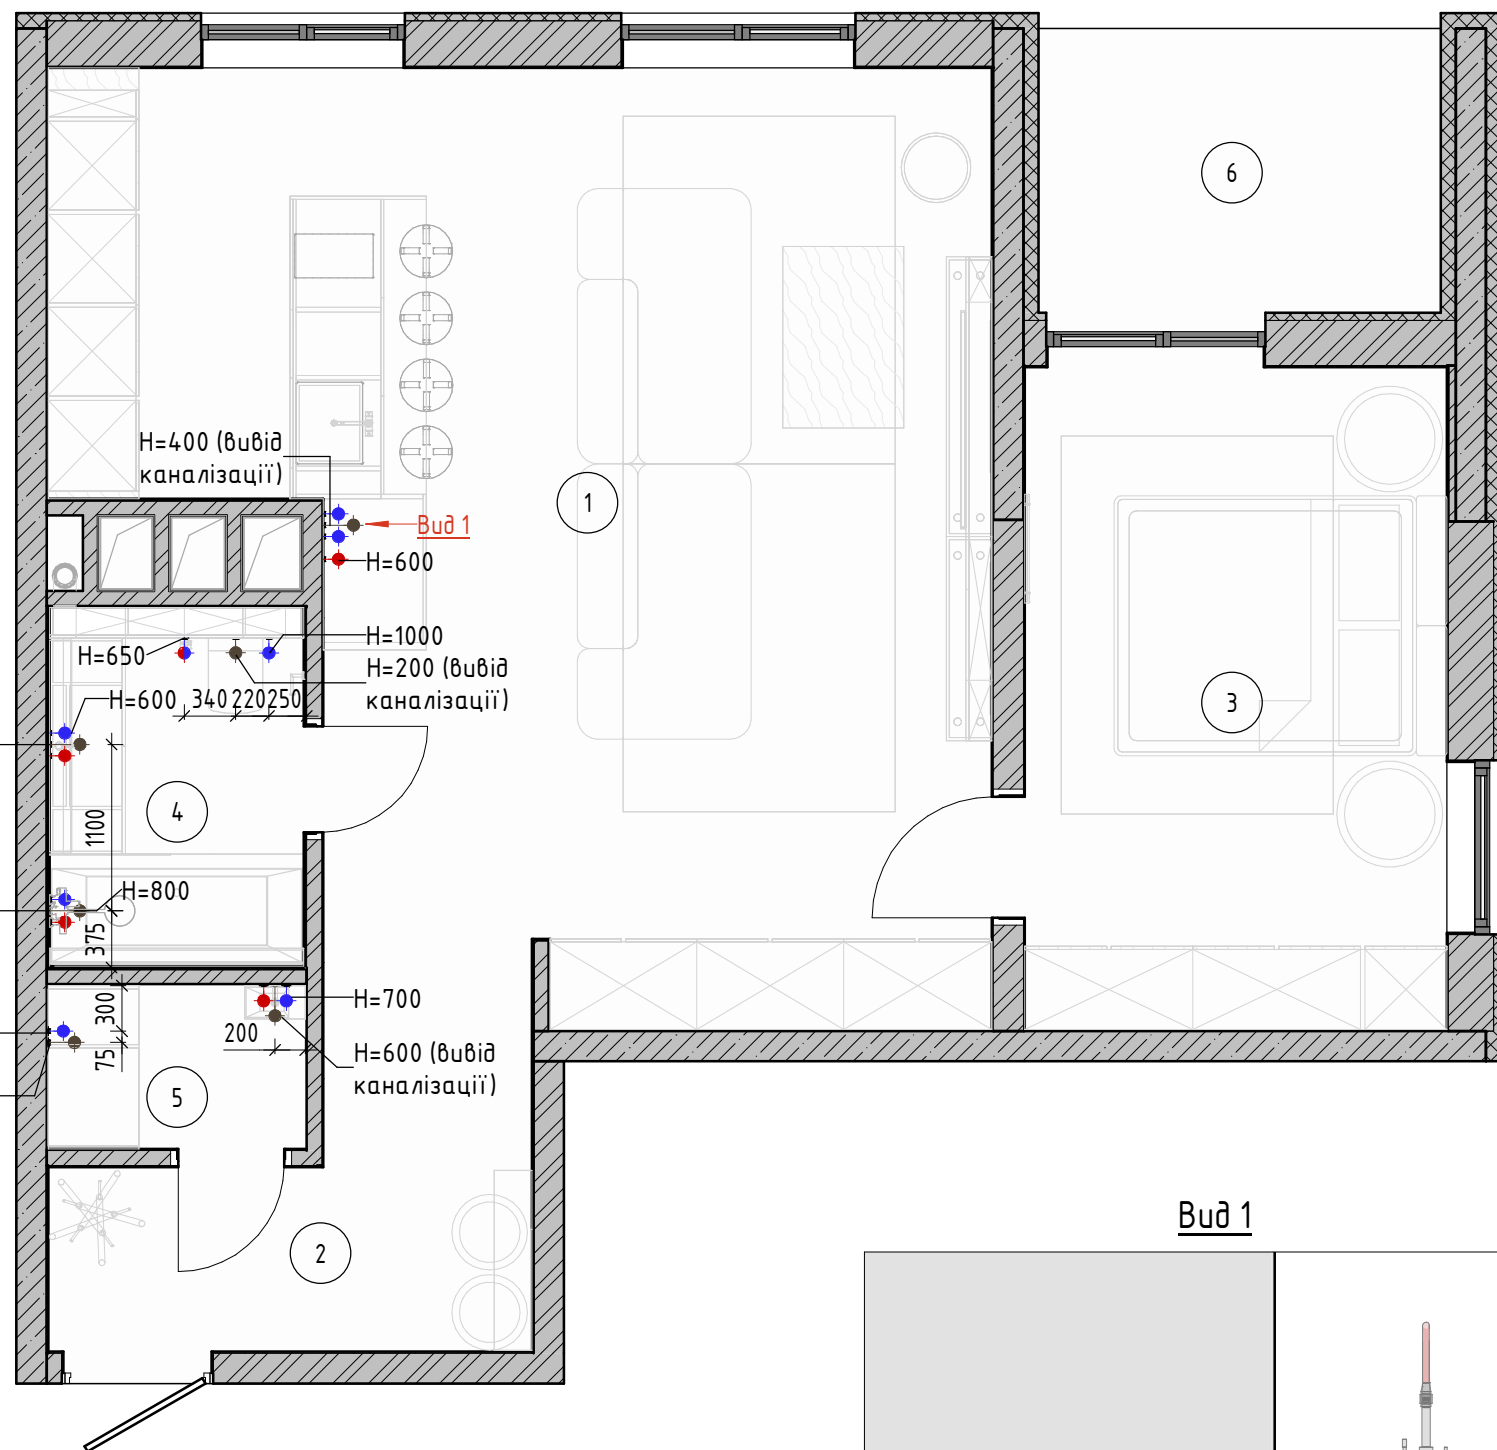

H=500 (вивід каналізації)

H=100 (вивід каналізації)

H=1100
H=1000 (вивід каналізації)

H=400 (вивід каналізації)

Вид 1
H=600

H=650
H=600, 340, 220, 250

H=1000
H=200 (вивід каналізації)


H=1100

H=800

H=700

H=700
H=600 (вивід каналізації)

Вид 1

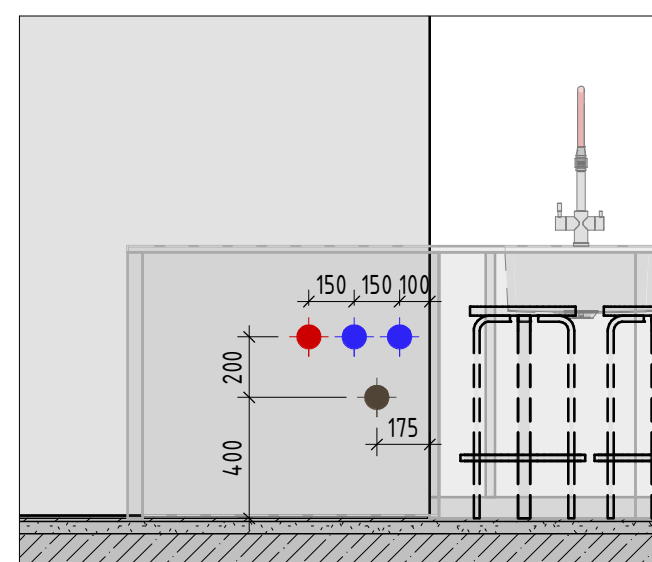

Експлікація приміщень



Номер	Найменування	Площа, кв. м.
1	Кухня-вітальня	34,68
2	Передпокій	3,99
3	Спальня	12,36
4	Санвузол	3,68
5	Пральня	1,89
6	Балкон	5,00
Загальна площа:		61,60

Умовні позначення:

- Вбудований змішувач
- Гаряча вода
- Холодна вода
- Каналізація
- Окремий елемент системи

Примітки:

- Всі розміри уточнити за місцем.
- Всі висоти вказані від рівня чистої підлоги
- Прив'язки висоти сантехнічних виробів вказані на розгортках.
- Уточнити прив'язки сантехнічного обладнання після закупки.
- Датчики системи захисту від протікання встановити під всіма виводами гарячої та холодної води.
- ДИВИТИСЯ РАЗОМ З РОЗГОРТКАМИ ПРИМІЩЕНЬ.

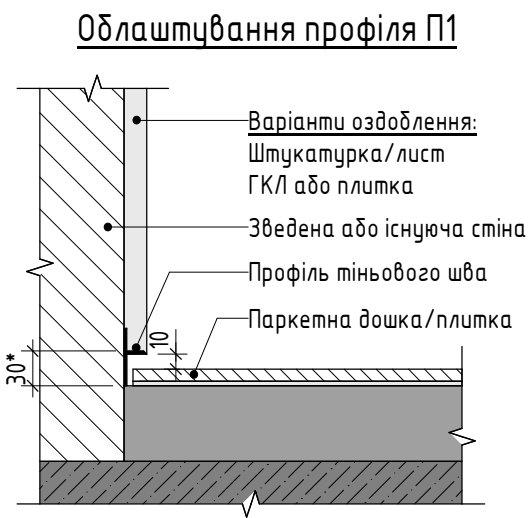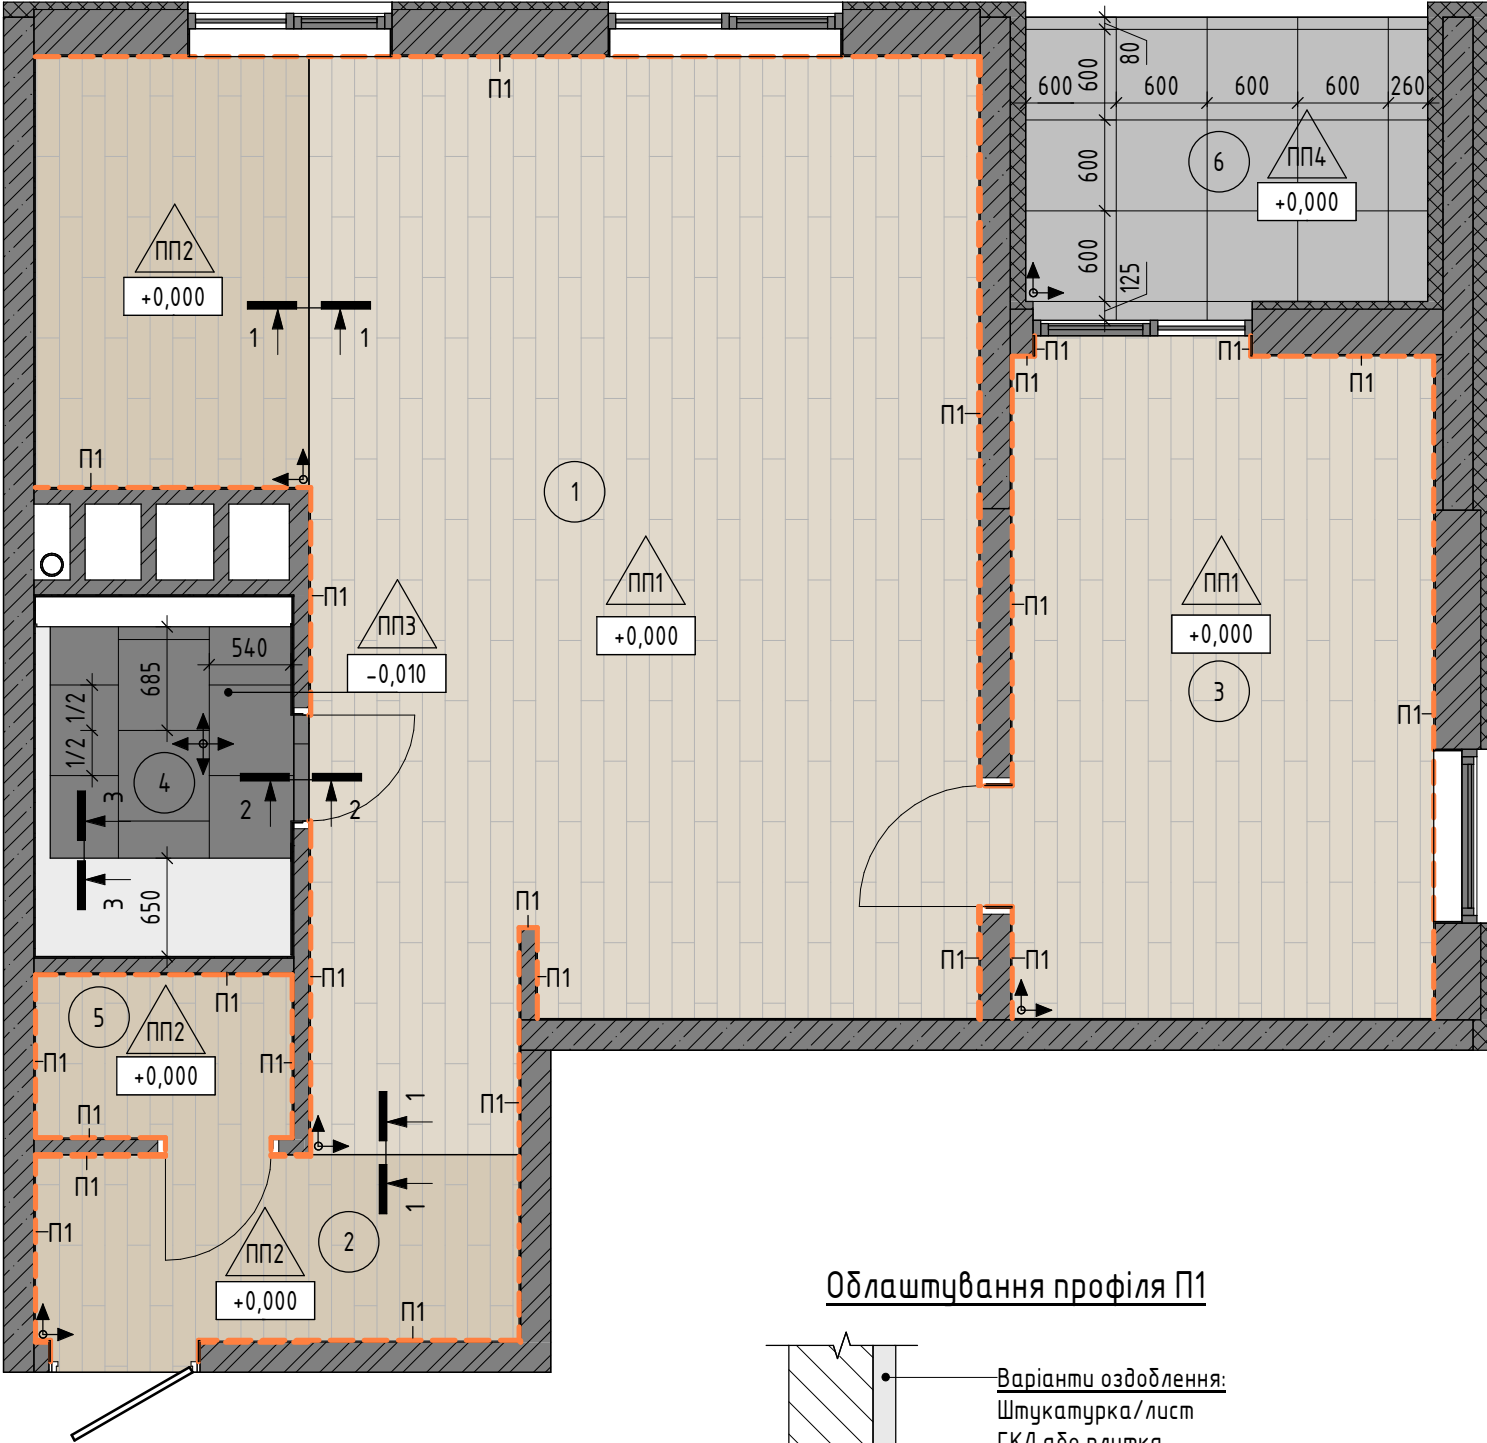

Умовні позначення:

- +0,000 Відмітка на рівні підлоги
- Початок розкладки

Експлікація приміщень

Номер	Найменування	Площа, кв. м.
1	Кухня-вітальня	34,68
2	Передпокії	3,99
3	Спальня	12,36
4	Санвузол	3,68
5	Пральня	1,89
6	Балкон	5,00
Загальна площа:		61,60

Специфікація підлогових покриттів

Тип	Зображення	Артикул	Площа, кв. м.
ПП1		Паркетна дошка 1200x200	42,24
ПП2		Керамограніт під дерево 1200x200	11,39
ПП3		Керамограніт atlas concorde Boost mineral fargmak 60x60	2,57
ПП4		Керамограніт atlas concorde Boost mineral gray 60x60 20mm	5,18

Специфікація плінтусів

Тип	Зображення	Опис	Довжина пог. м.
П1		Алюмінієвий тінювий плінтус прихованного монтажу, чорний колір	43,27


Примітки:

1. Всі розміри уточнити за місцем
2. Всі профілі тінювального шву пофарбувати у чорний колір
3. Кількість матеріалу вказана БЕЗ ЗАПАСУ


**ПЛАН ПІДЛОГОВИХ
ПОКРИТТІВ**

Розділ	Смадія	Лист	Листів
AI	P	12	31


Розріз 1 - 1

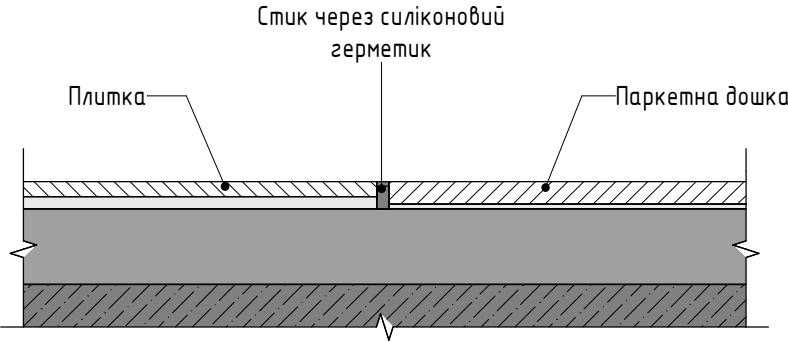

Розріз 2 - 2

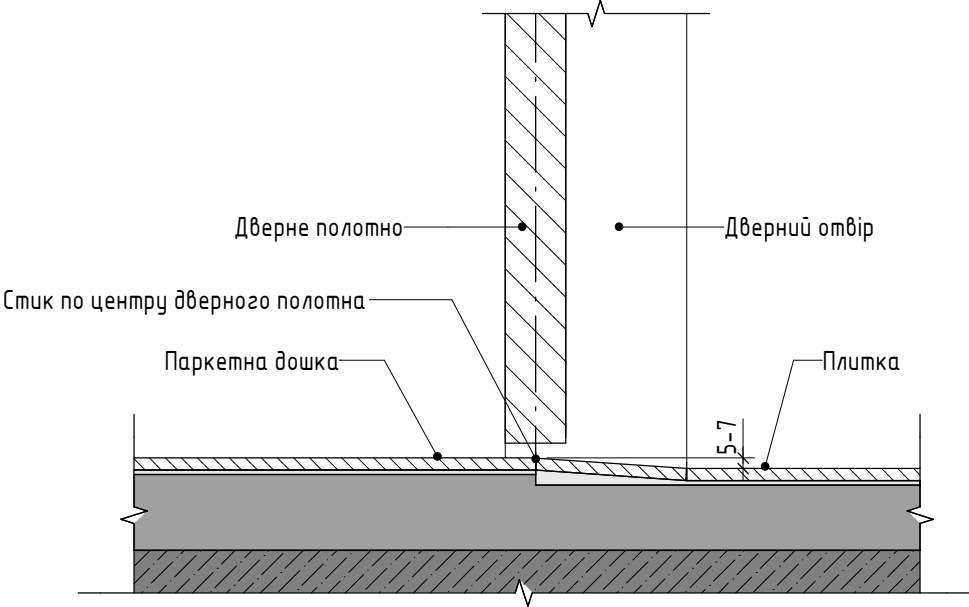


Розріз 3 - 3

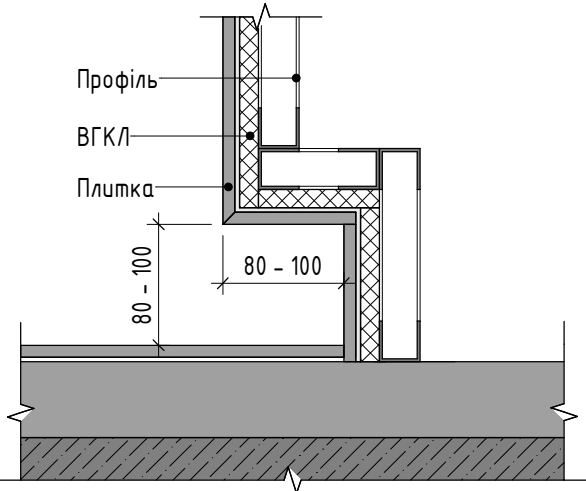

Примітки:

- 1. Всі розміри уточнити за місцем.
- 4. Розрізи замарковані на листі 12.

ВУЗЛИ ПО ПІДЛОГАМ	Розділ	Стадія	Лист	Листів
	AI	P	13	31

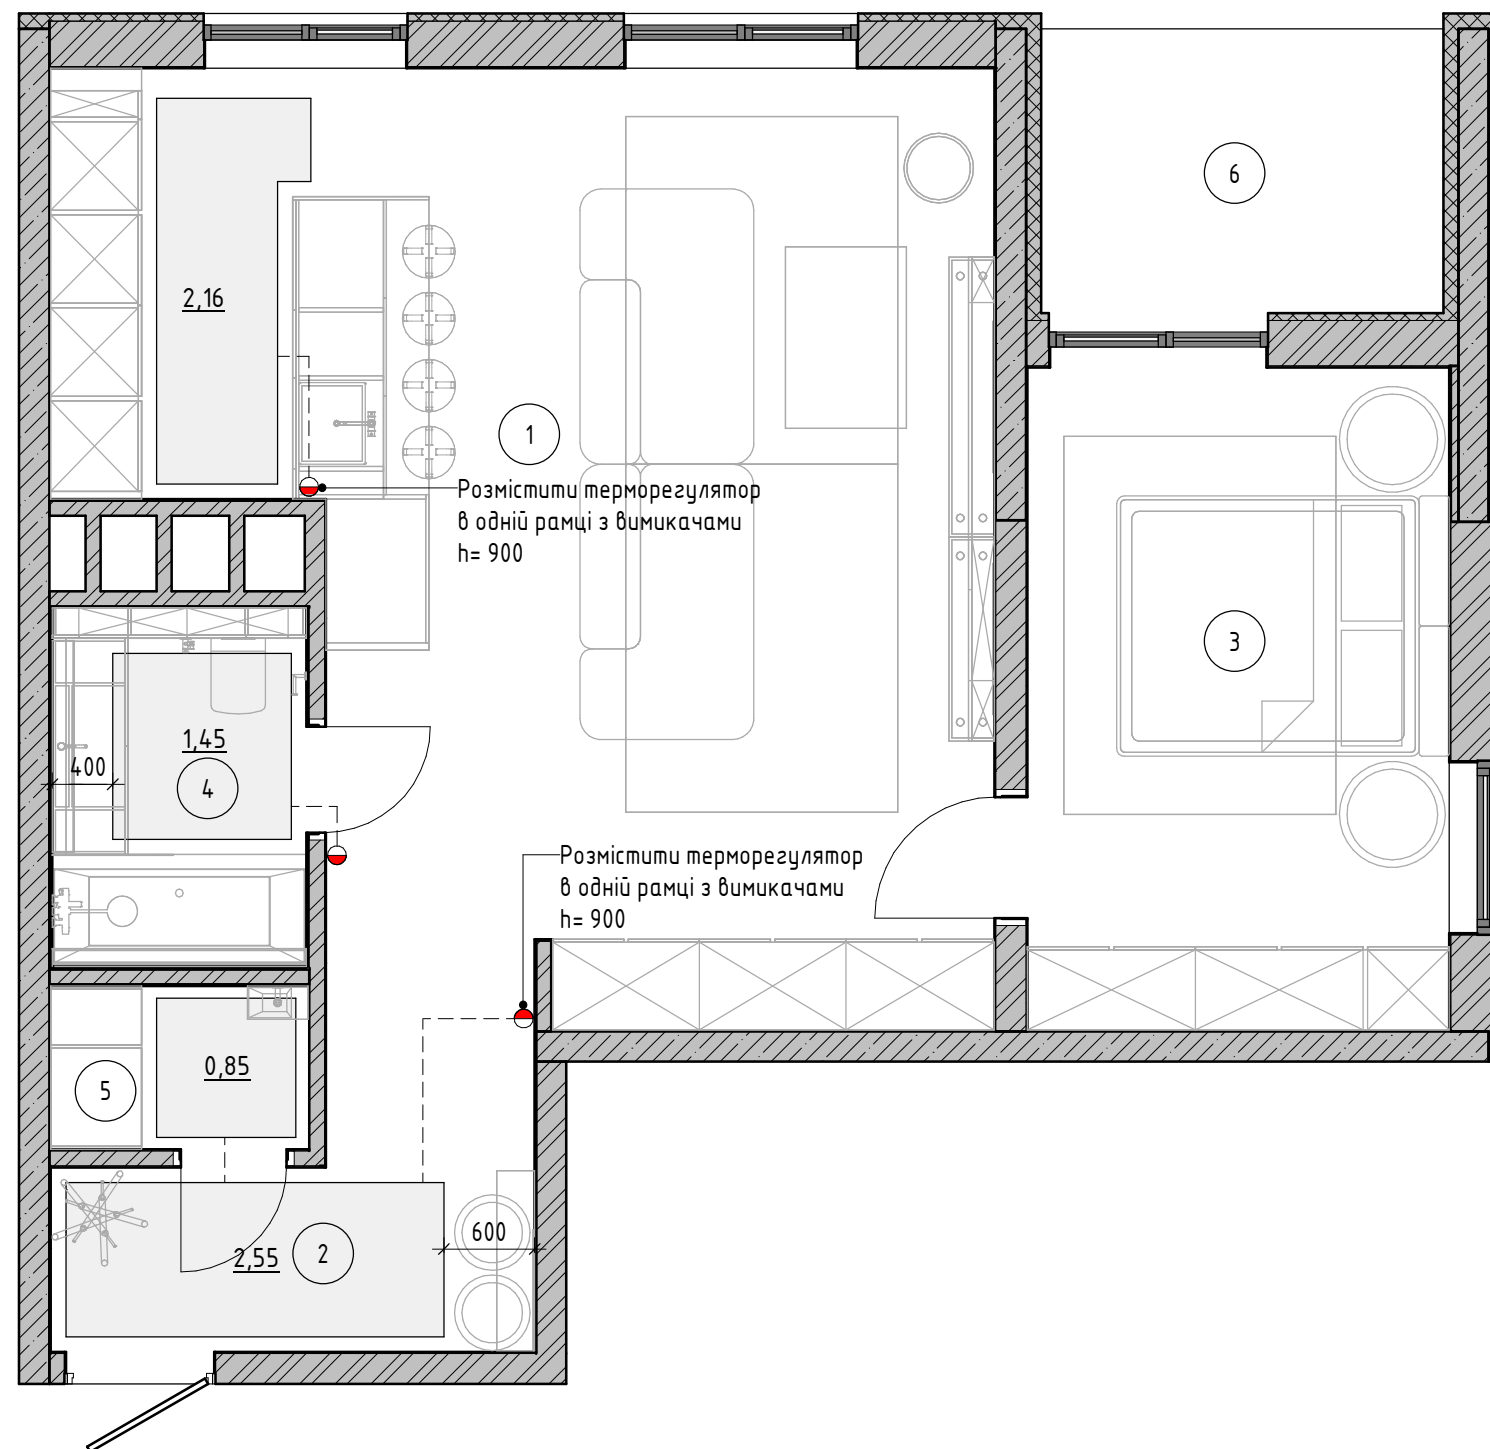

Експлікація приміщень		
Номер	Найменування	Площа, кв. м.
1	Кухня-вітальня	34,68
2	Передпокії	3,99
3	Спальня	12,36
4	Санвузол	3,68
5	Пральня	1,89
6	Балкон	5,00
Загальна площа:		61,60



Специфікація телих підлог		
Умовне позначення	Опис	Площа, кв. м.
	Електрична тепла підлога	7,01

Умовні позначення:

● Терморегулятор теплої підлоги, h = 1300

Примітки:

1. Уточнити ПОТУЖІСТЬ ТЕПЛОЇ ПІДЛОГИ У КК на відповідність виділеної потужності електроенергії на квартири.
2. Всі розміри уточнити за місцем.
3. Теплу підлогу від стін та меблів вклати на відстані 100 мм, якщо не вказано інший розмір.
4. Терморегулятори встановлювати на одній осі з вимикачами на висоті 1300 мм, якщо не вказано іншого, див. розгортки.

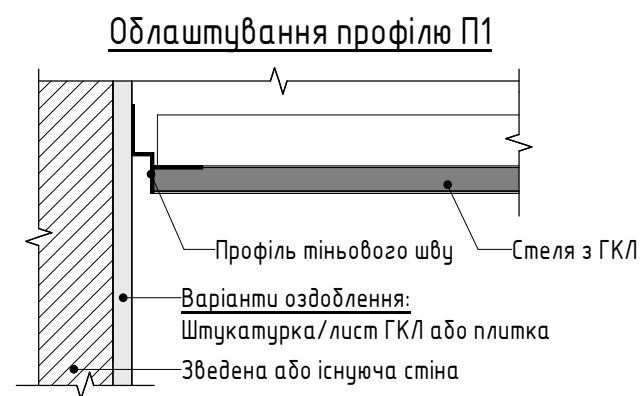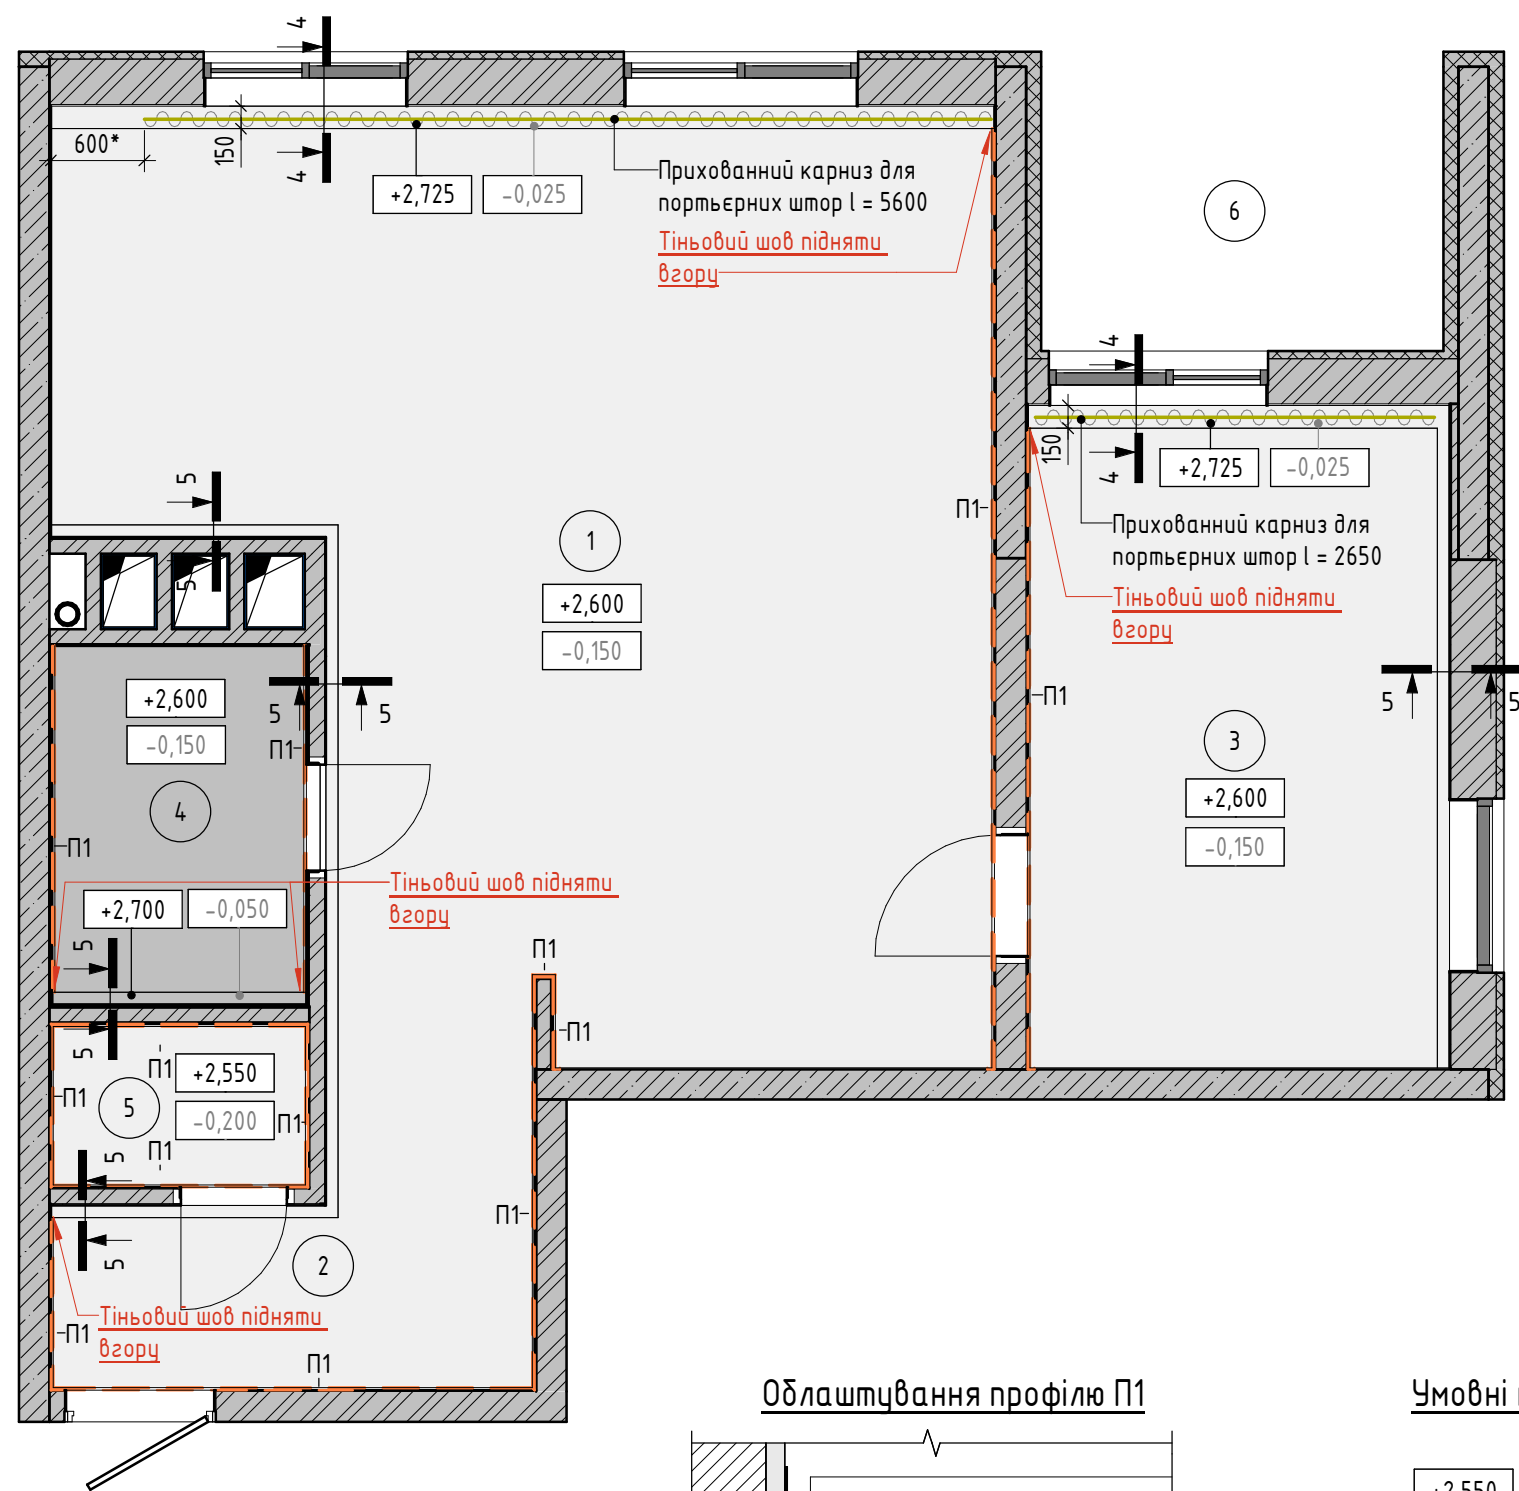

Умовні позначення:

- +2,550 - Відмітка рівня стелі від чистої підлоги
- 0,150 - Відмітка рівня стелі від верхнього перекриття
- - Карніз для портьєрних штор
- ~~~~ - Портьєрні штори
- - - - Профіль тіньового шву

Примітки:

- Виконати посилення конструкції стелі в місцях кріплення гардероба та карнизів для штор
- Стик стелі та стіни виконується через профіль тіньового шву в місцях, де це зазначено на плані
- Кількість матеріалів у специфікації вказана БЕЗ ЗАПАСУ
- Врахувати висоту вбудованих світильників та інших приладів

Експлікація приміщень

Номер	Найменування	Площа, кв. м.
1	Кухня-вітальня	34,68
2	Передпокії	3,99
3	Спальня	12,36
4	Санвузол	3,68
5	Пальня	1,89
6	Балкон	5,00
Загальна площа:		61,60


Специфікація стелі

Зображення	Опис	Площа кв. м.
	Стеля з ВГКЛ, фарбування в білий колір	3,99
	Стеля з ГКЛ, фарбування в білий колір	52,41


Специфікація профілів тіньового шву

Тип	Зображення	Опис	Довжина поз. м.
П1		Профіль тіньового шву 10мм, чторний колір	29,15

Розріз 4 - 4

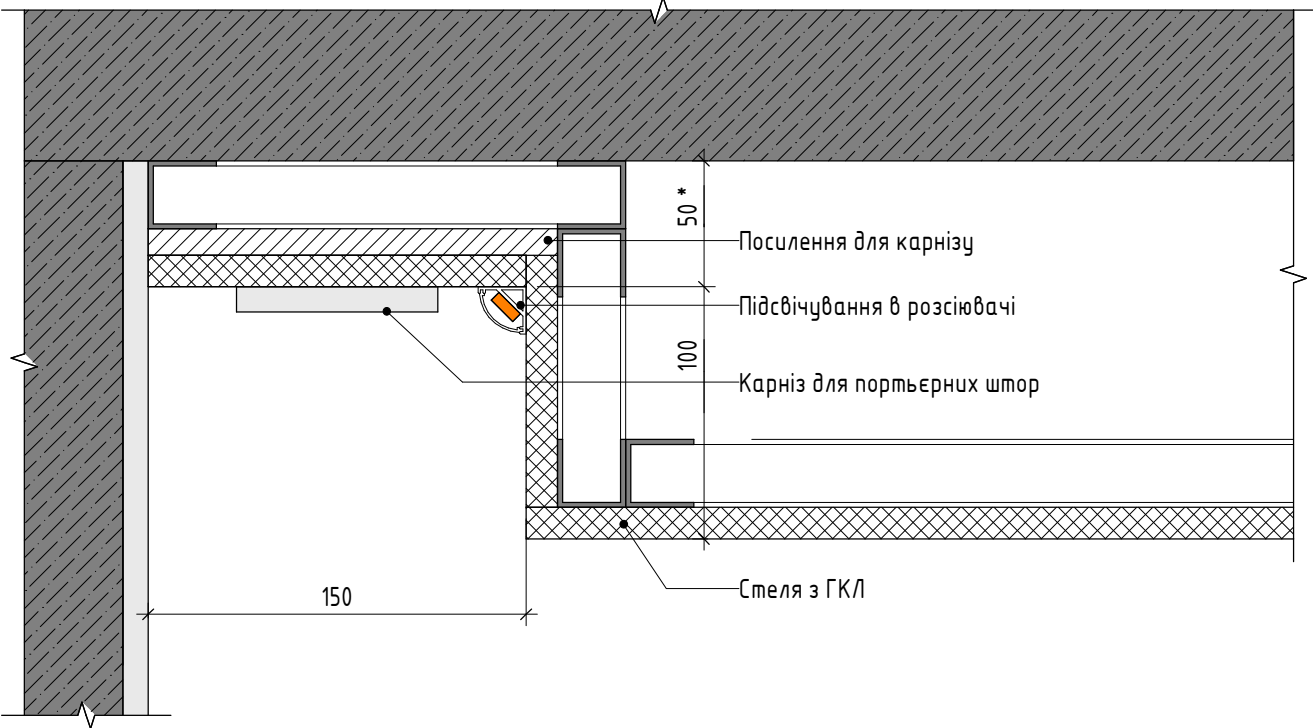


Розріз 5 - 5

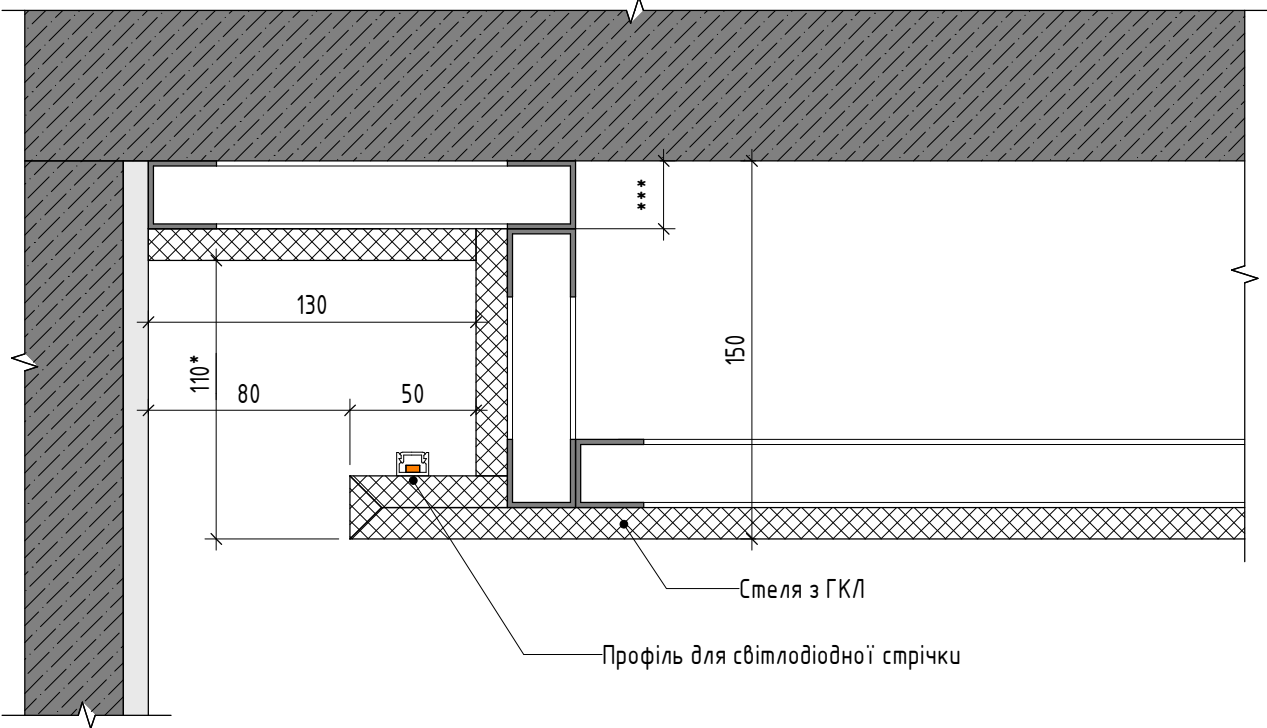

Примітки:

- 1. Всі розміри уточнити за місцем.
- 2. Відмітки стелі дивитися на «ПЛАНІ СТЕЛІ» (л.15).
- 3. Товщину оздоблення уточнити за місцем (див. л. 22).
- 4. Розрізи замарковані на листі 15.

ВУЗЛИ ПО СТЕЛІ	Розділ	Стадія	Лист	Листів
	AI	P	16	31

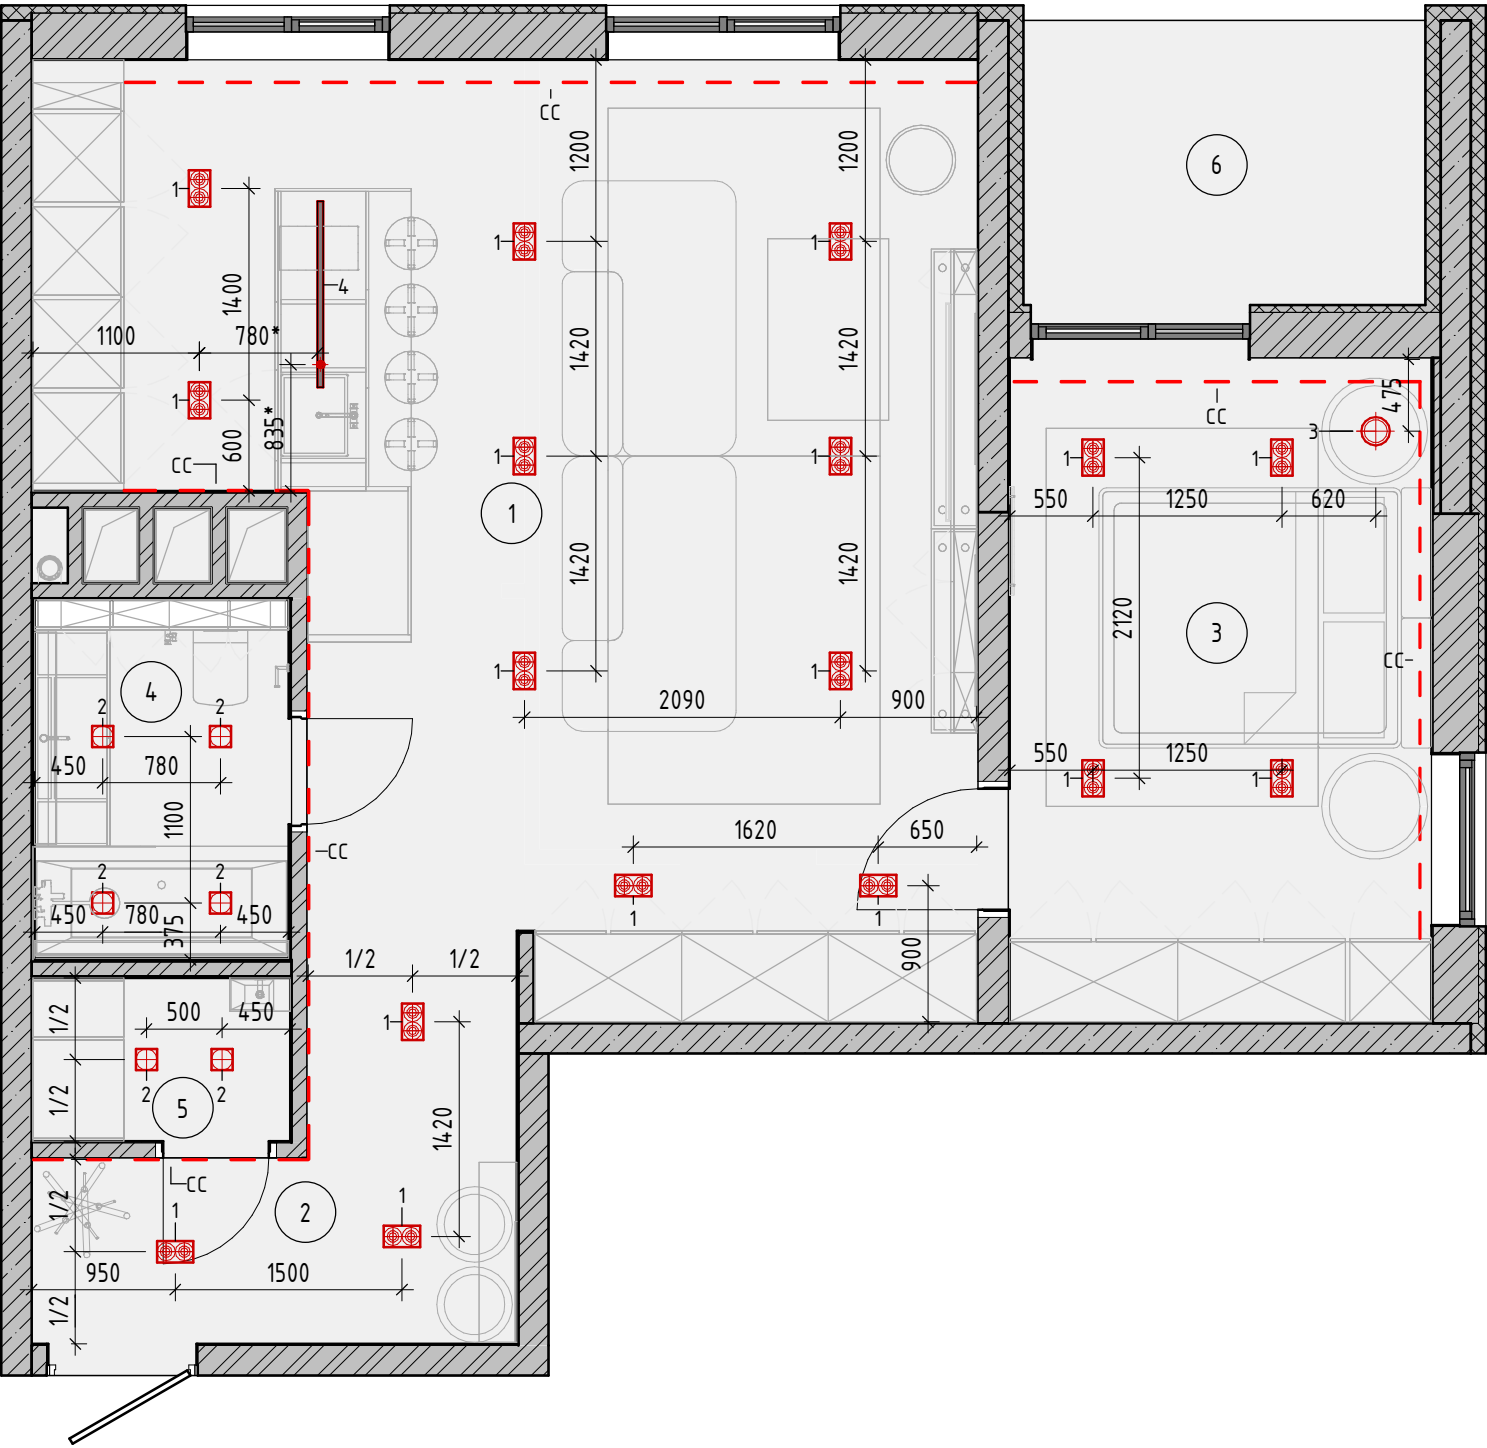



Експлікація приміщень		
Номер	Найменування	Площа, кв. м.
1	Кухня-вітальня	34,68
2	Передпокії	3,99
3	Спальня	12,36
4	Санвузол	3,68
5	Пральня	1,89
6	Балкон	5,00
Загальна площа:		61,60

Умовні позначення:

- LED - стрічка
- ⊕ Підвісний світильник
- ⊗ Гіпсовий світильник

Примітки:

- Всі розміри уточнити за місцем
- Всі отвори у стелі під світильники виконати після придбання освітлення.
- Прив'язки від стін вказані з урахуванням чистового оздоблення стін.
- Урахувати висоту вбудованих світильників та інших приладів.

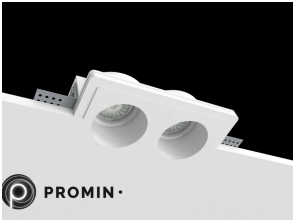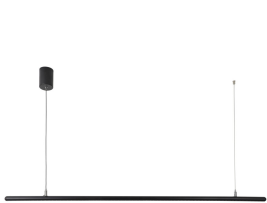
Специфікація освітлювальних приладів			
Тип	Зображення	Опис	Кількість
1		Світильник PROMIN Double L	17
2		Світильник PROMIN ECOnom L	6
3		Люстра Pendant lamp Peony 55	1
4		Люстра LAGUNA LIGHTING	1

Специфікація освітлювальних приладів (поз. м.)			
Тип	Зображення	Опис	Кількість поз. м.
СС		LED стрічка 24V	19,47

Примітки:

1. Дивитися спільно з ПЛАНОМ ОСВІТЛЕННЯ лист 17.

СПЕЦИФІКАЦІЯ ПРИЛАДІВ ОСВІТЛЕННЯ	Розділ	Стадія	Лист	Листів
	AI	P	18	31

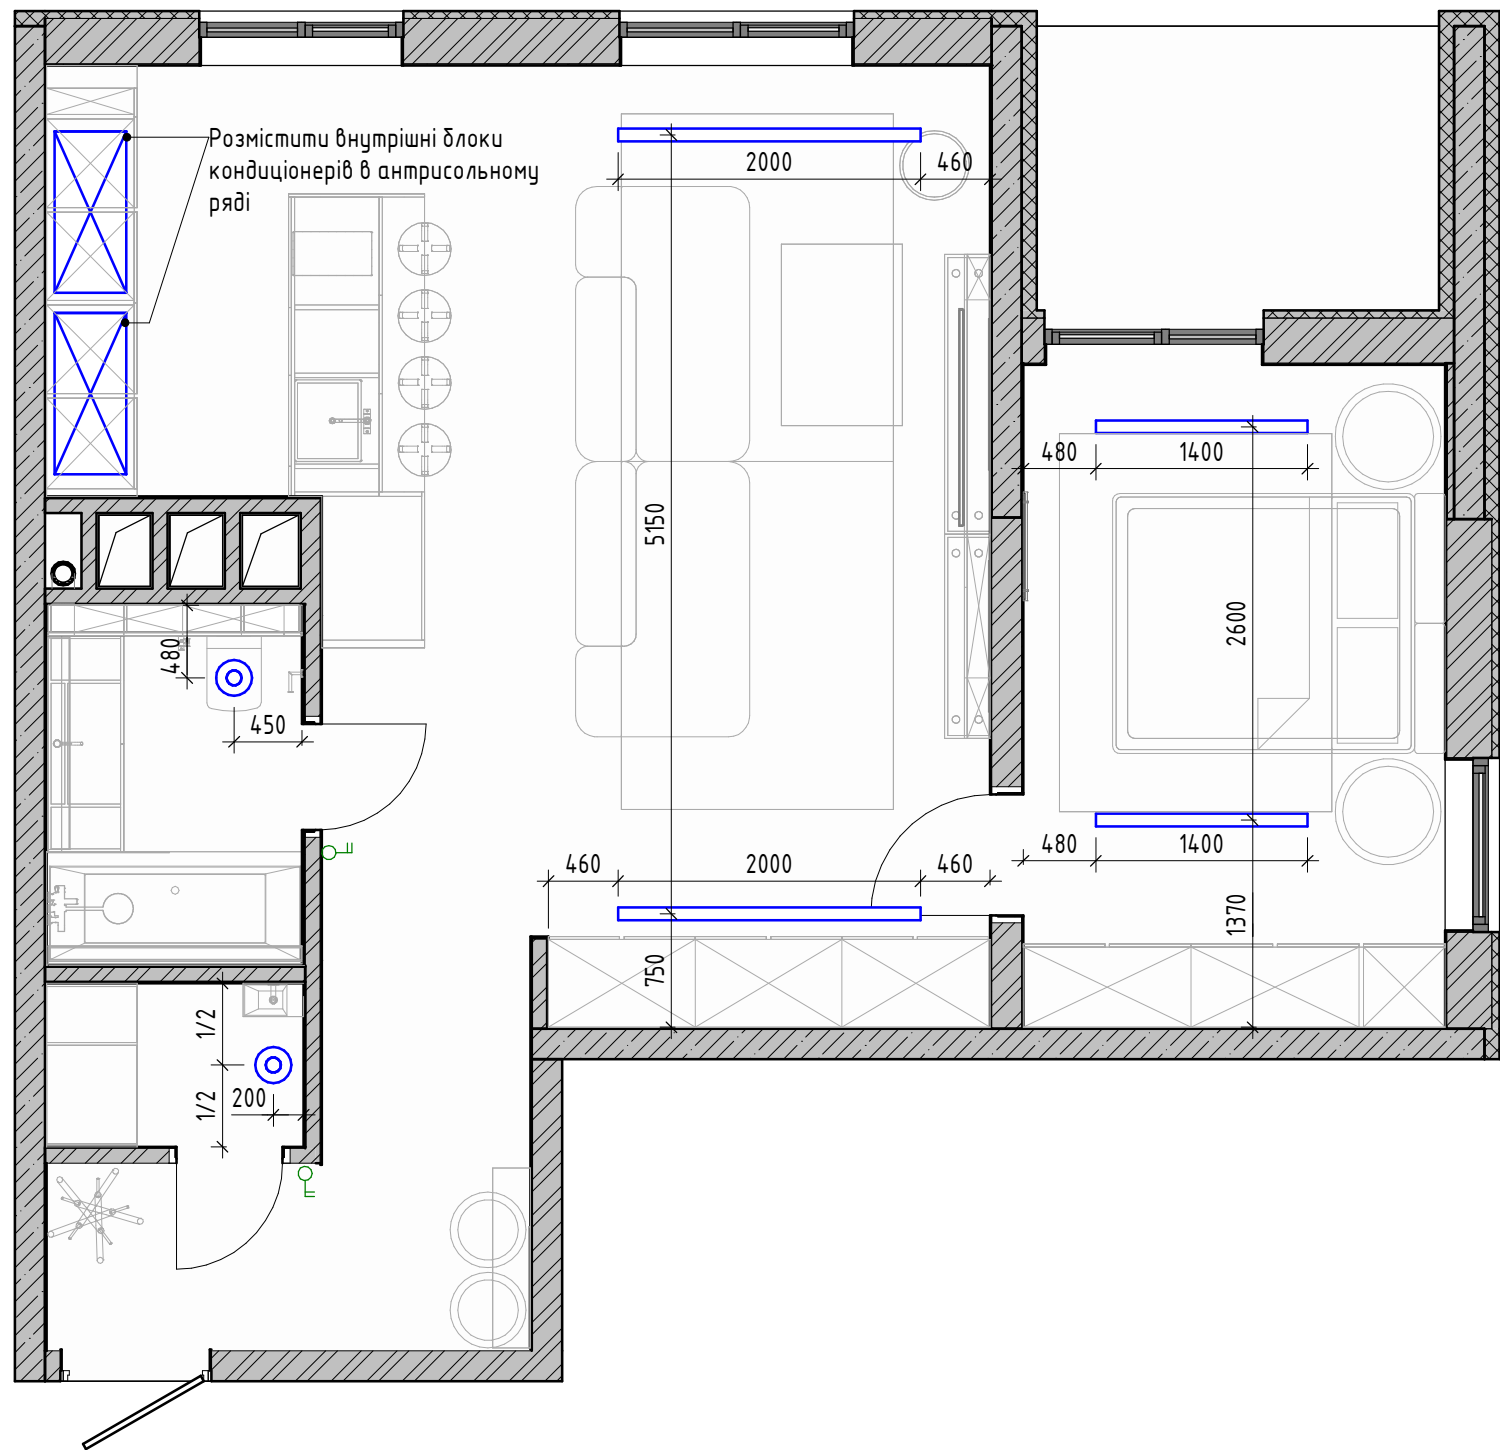


Експлікація приміщень		
Номер	Найменування	Площа, кв. м.
1	Кухня-вітальня	34,68
2	Передпокій	3,99
3	Спальня	12,36
4	Санвузол	3,68
5	Пральня	1,89
6	Балкон	5,00
Загальна площа:		61,60

Умовні позначення:

-  Витяжний вентилятор
-  Вентиляційна решітка
-  Внутрішній блок каналного кондиціонера
-  Вимикач вентиляції

Примітки:

- Всі розміри уточнити за місцем.
- Прив'язки від стін вказані з урахуванням чистового оздоблення стін.
- Урахувати висоту вбудованих елементів.
- Точний розмір та місце встановлення каналного кондиціонера уточнити у виробника.

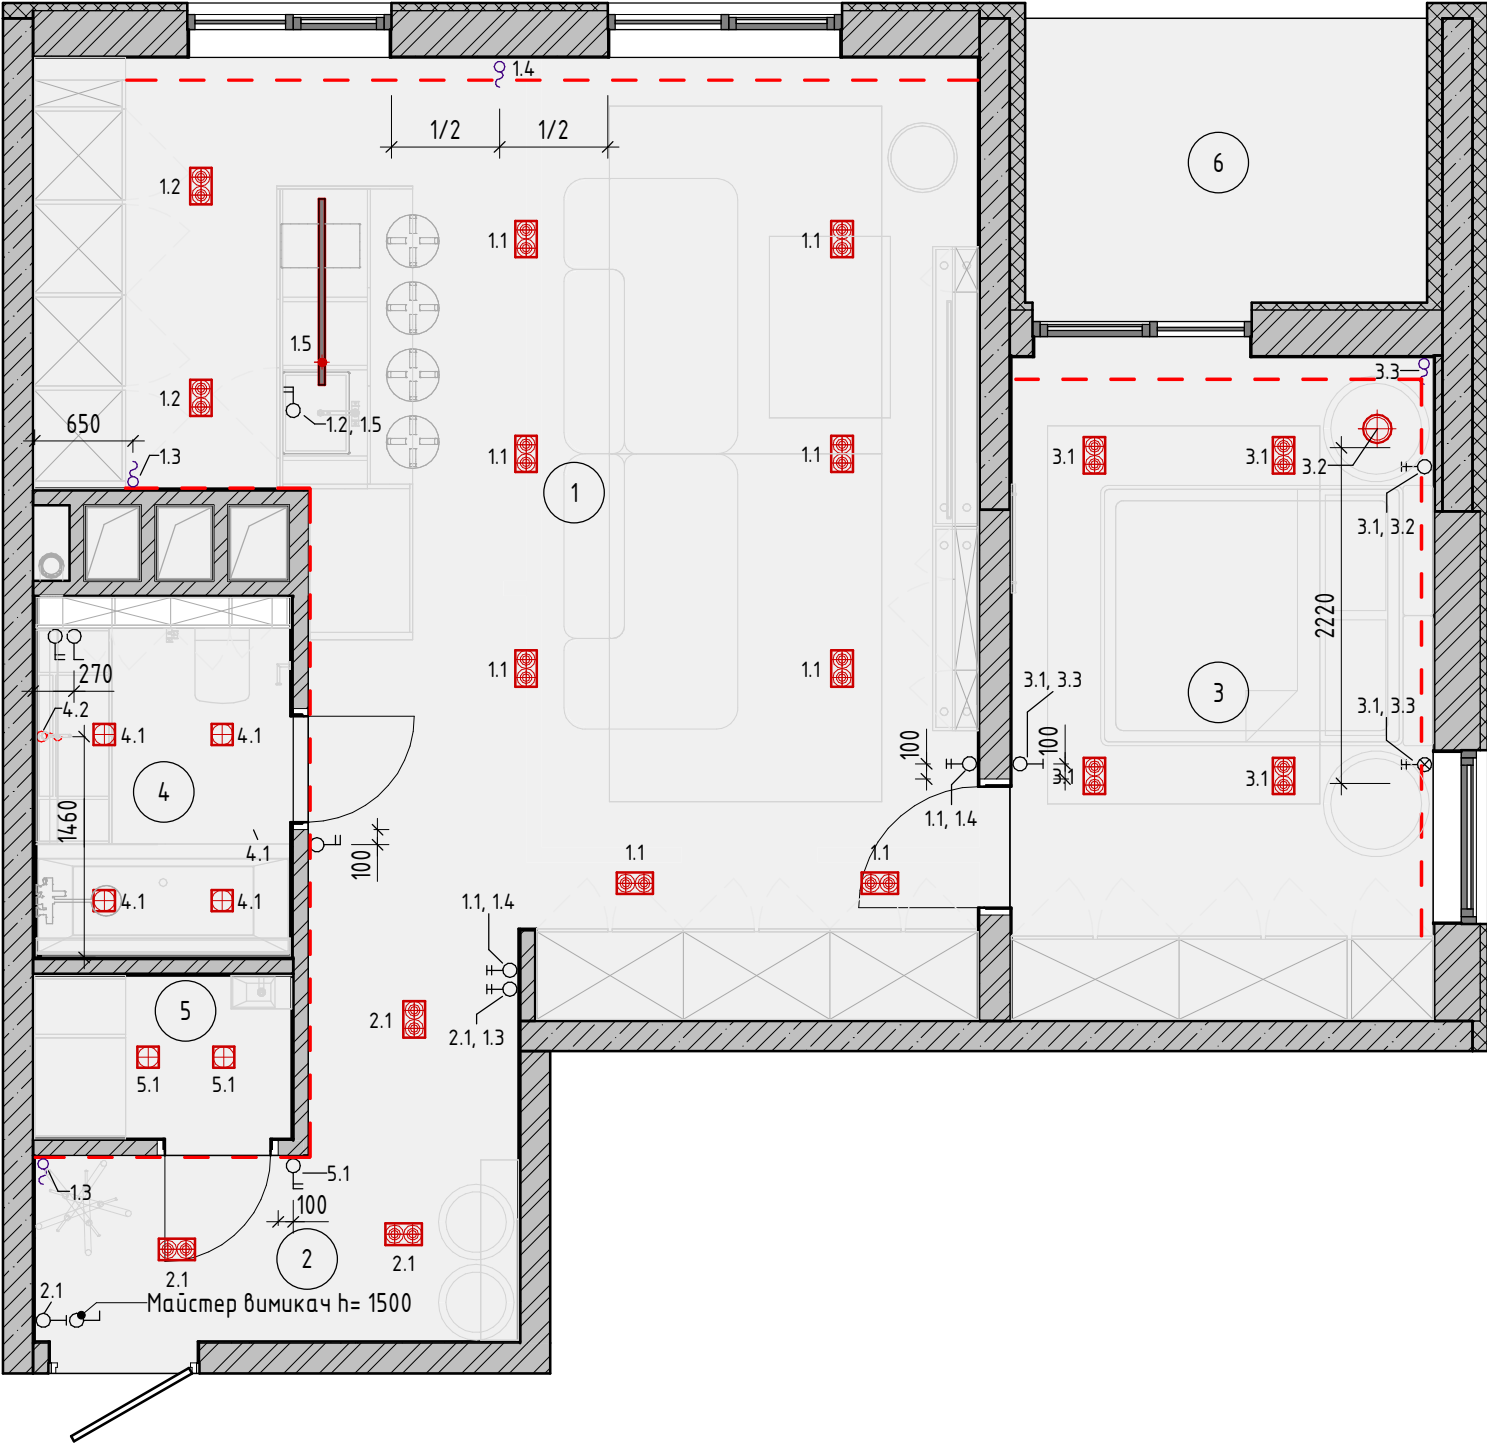

Експлікація приміщень		
Номер	Найменування	Площа, кв. м.
1	Кухня-вітальня	34,68
2	Передпокій	3,99
3	Спальня	12,36
4	Санвузол	3,68
5	Пральня	1,89
6	Балкон	5,00
Загальна площа:		61,60

Специфікація вимикачів		
Ум. познач.	Опис	Кількість
	Вимикач двоклавішний	4
	Вимикач одноклавішний	2
	Перемикач двоклавішний	4
	Перемикач одноклавішний	2
	Перемикач перехресний двоклавішний	1


Умовні позначення:

- LED - стрічка
- Підвісний світильник
- Гіпсовий світильник
- Вивід кабелю 220В
- Вивід кабелю 24/48В

Примітки:

- Висота вимикачів за замовчуванням 900мм від рівня чистої підлоги до центру вимикача, якщо не вказано іншого.
- Прив'язки від стін вказані з урахуванням чистового оздоблення.
- Вивід для шаф та гардеробів - за замовченням 100 мм від рівня стелі, якщо не вказана інша висота, запас 2 м. Вивід для підсвітки стелі - у ніші для підсвітки.
- Всі висоти вказані від рівня чистої підлоги.
- ДИВИТИСЯ СПІЛЬНО З РОЗГОРТКАМИ ПРИМІЩЕНЬ.

ПЛАН КЕРУВАННЯ ОСВІТЛЕННЯМ	Розділ	Стадія	Лист	Листів
	ЕМ	Р	20	31

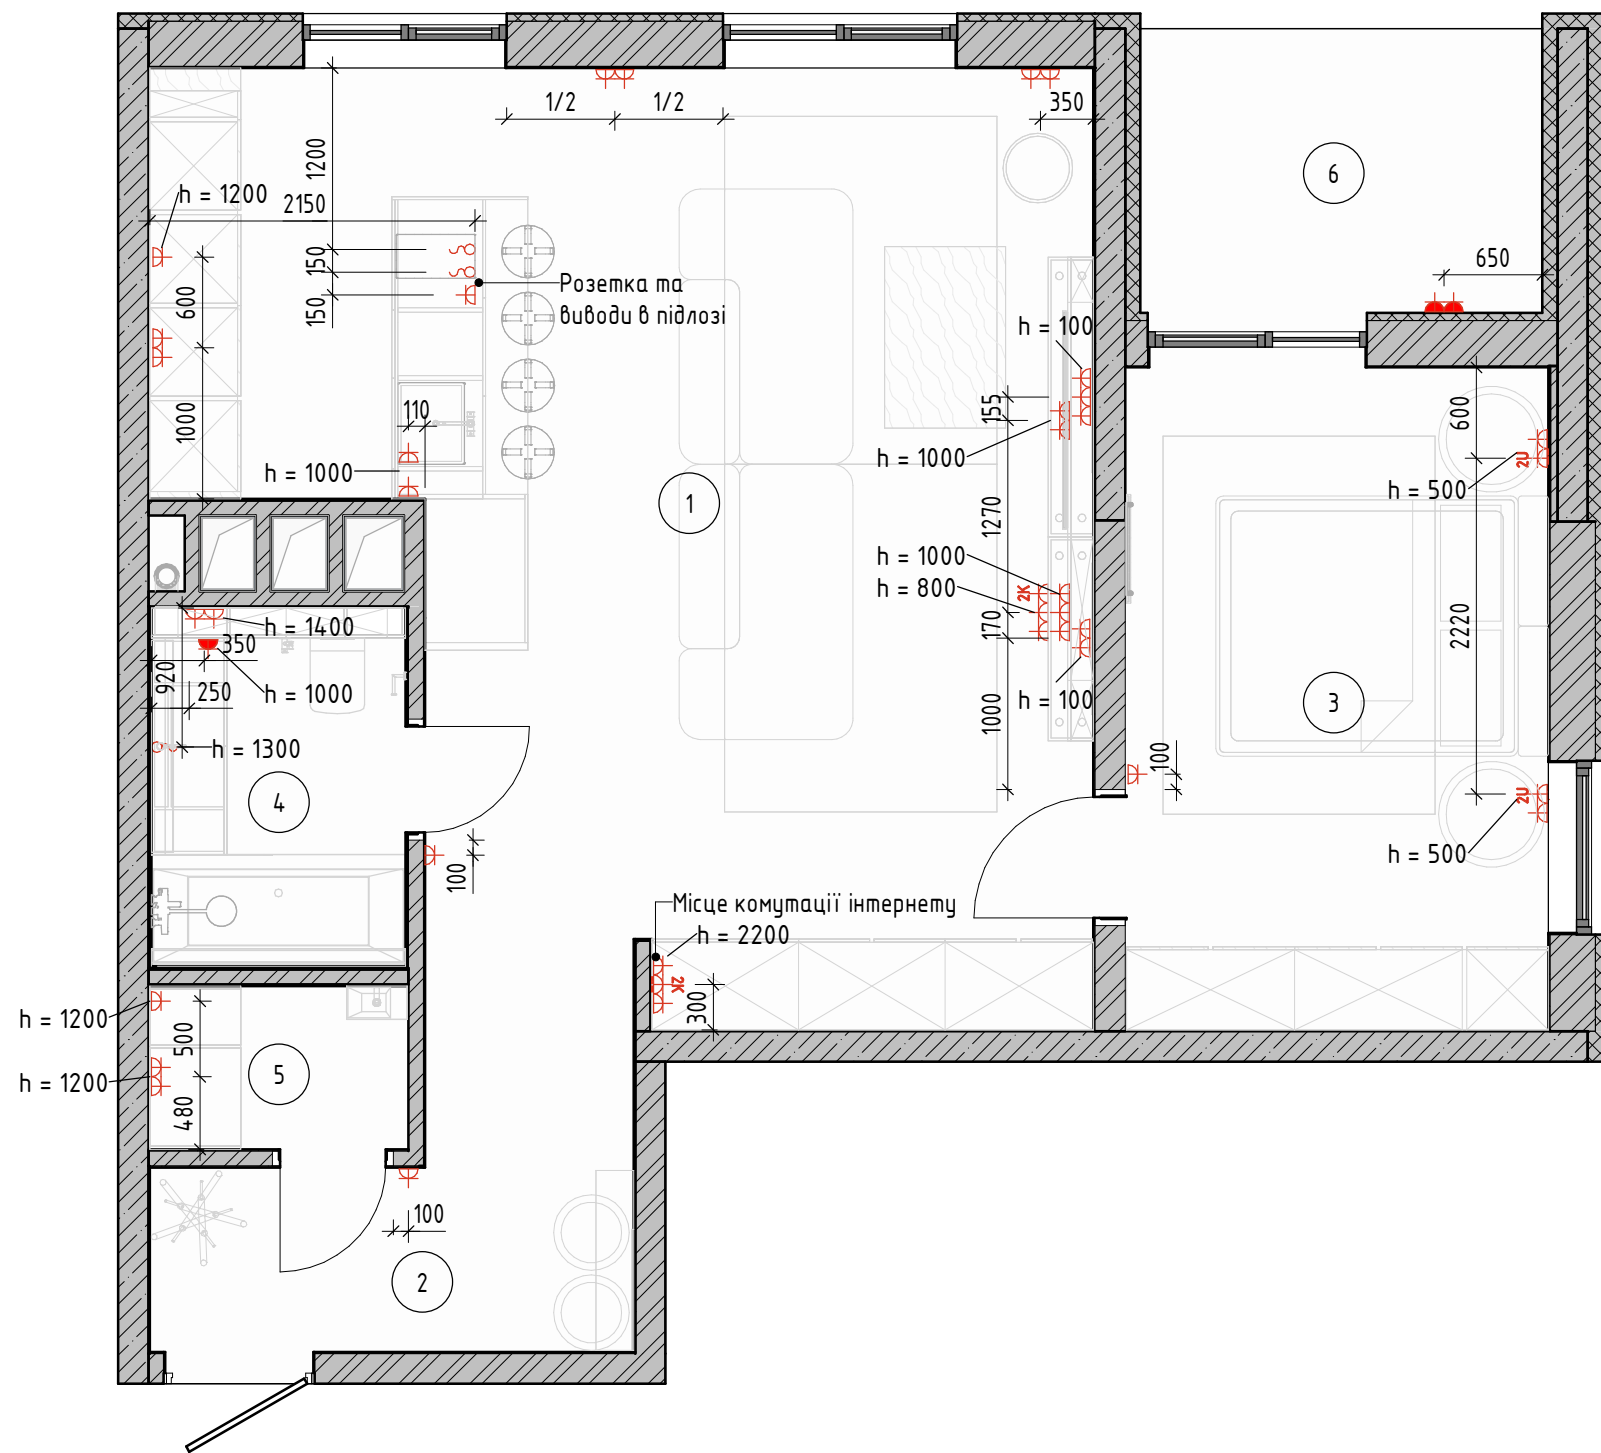


Експлікація приміщень		
Номер	Найменування	Площа, кв. м.
1	Кухня-вітальня	34,68
2	Передпокії	3,99
3	Спальня	12,36
4	Санвузол	3,68
5	Пральня	1,89
6	Балкон	5,00
Загальна площа:		61,60

Специфікація розеток та приладів		
Ум. познач.	Опис	Кількість
	Вивід кабелю	7
	Розетка 2x USB	2
	Розетка 220V	34
	Розетка IP44	3
	Розетка комп'ютерна 2x RJ45	2

Специфікація рамок	
Опис	Кількість
Рамка на 1 пост	13
Рамка на 2 пости	8
Рамка на 3 пости	8
Рамка на 4 пости	1

- Примітки:**
- 1. Висота розеток за замовчуванням 300мм від рівня чистої підлоги до центру розетки, якщо не вказано іншого.
 - 2. Висота вимикачів за замовчуванням 900мм від рівня чистої підлоги до центру вимикача, якщо не вказано іншого.
 - 3. Прив'язки від стін вказані з урахуванням чистового оздоблення.
 - 4. Розетки у «вологих» приміщеннях повинні бути захищені УЗО.
 - 5. Всі висоти вказані від рівня чистої підлоги.
 - 6. Всі розміри уточнити за місцем.
 - 7. ДИВИТИСЯ СПІЛЬНО З РОЗГОРТКАМИ ПРИМІЩЕНЬ.

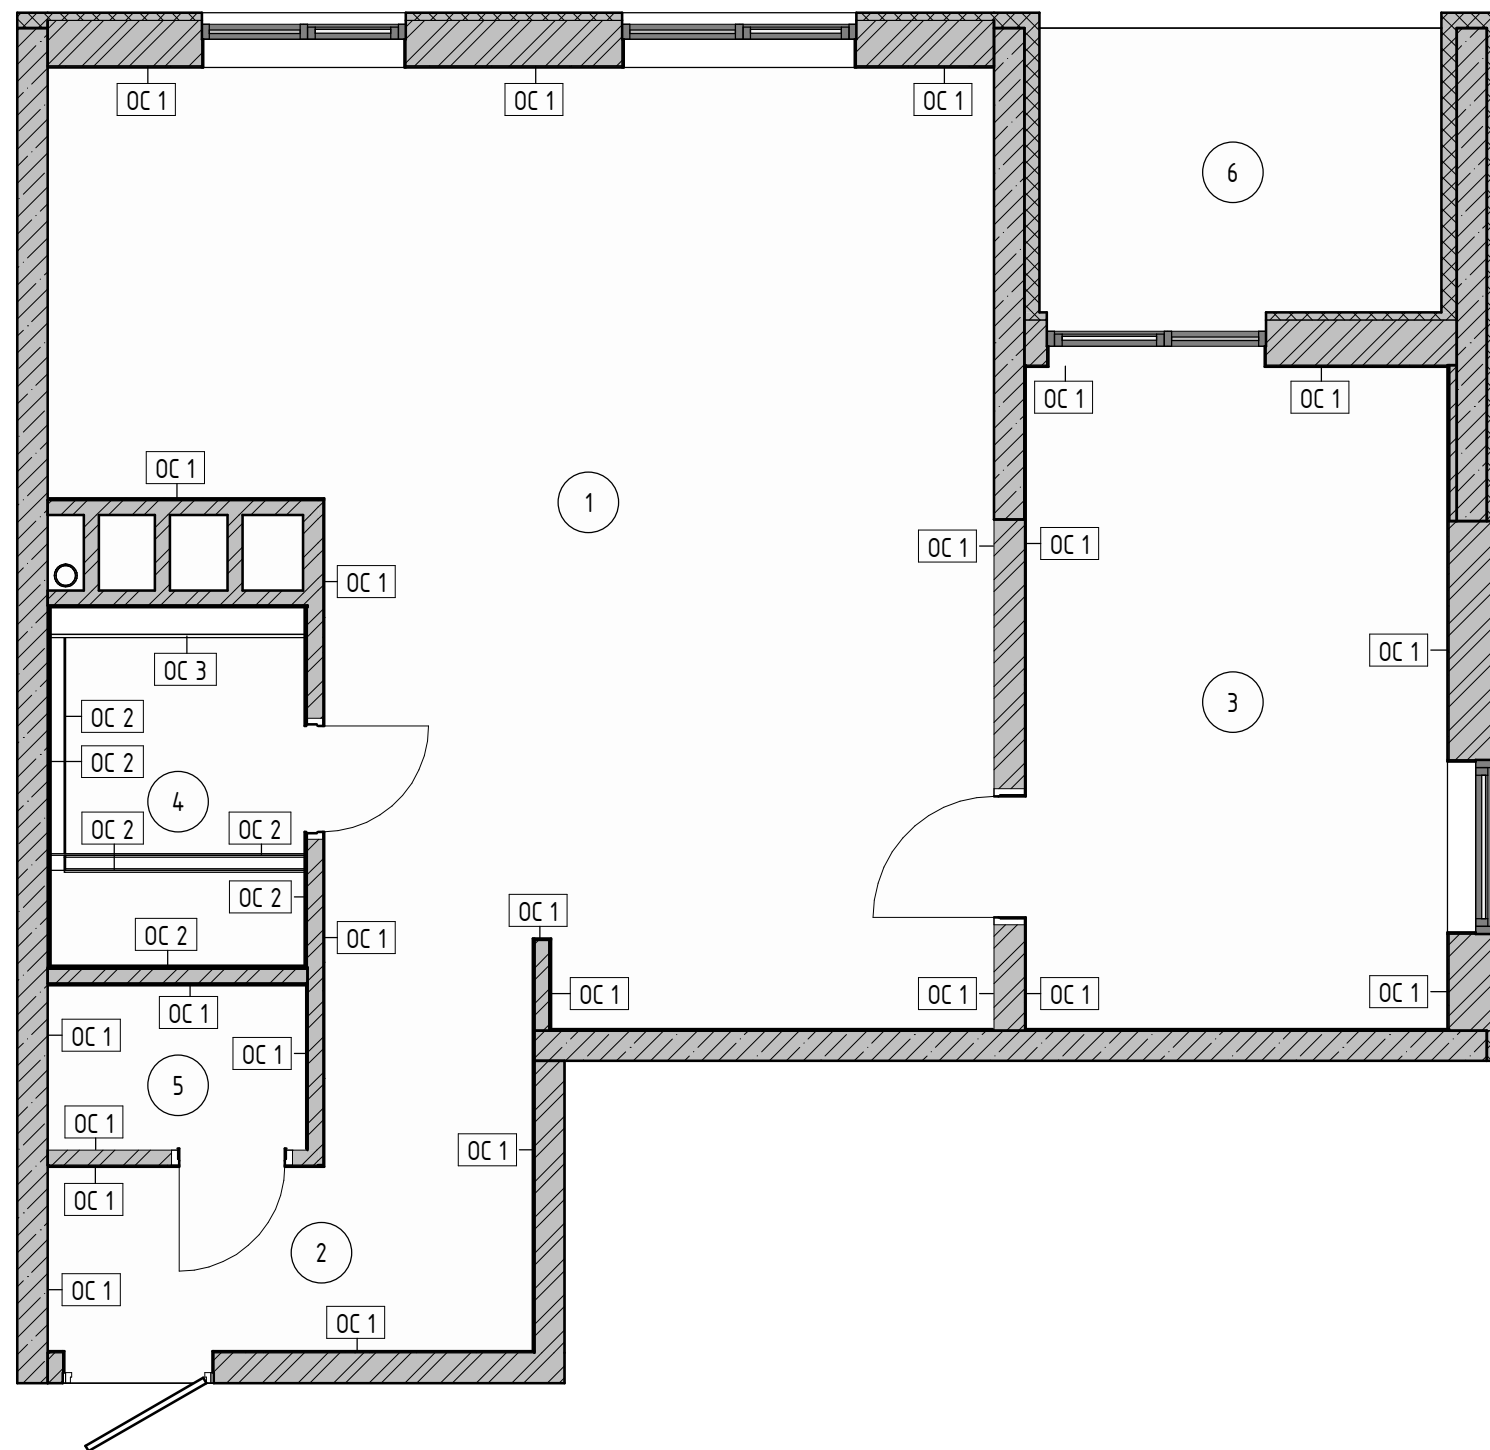

Експлікація приміщень		
Номер	Найменування	Площа, кв. м.
1	Кухня-вітальня	34,68
2	Передпокій	3,99
3	Спальня	12,36
4	Санвузол	3,68
5	Пральня	1,89
6	Балкон	5,00
Загальна площа:		61,60


Специфікація оздоблювальних матеріалів		
Тип	Опис	Площа, кв. м.
ОС 1	Фарбування, білий колір	109,63
ОС 2	Керамограніт atlas concorde Boost mineral tarmak 60x60	15,20
ОС 3	Медлеві панелі, графітовий колір	2,02

Умовні позначення:

ОС 1 - Марка оздоблення стін


Примітки:

- 1. Кількість матеріалів у специфікації вказана БЕЗ ЗАПАСУ.
- 2. У місцях, де у стін стоять шафи, необхідно профарбувати 15 см від кута.
- 3. Точний колір фарби вказано у комплектації.
- 4. Оздоблення дверних укосів відповідає оздобленню приміщення.
- 5. ДИВИТИСЯ РАЗОМ З РОЗГОРТКАМИ ПРИМІЩЕНЬ.

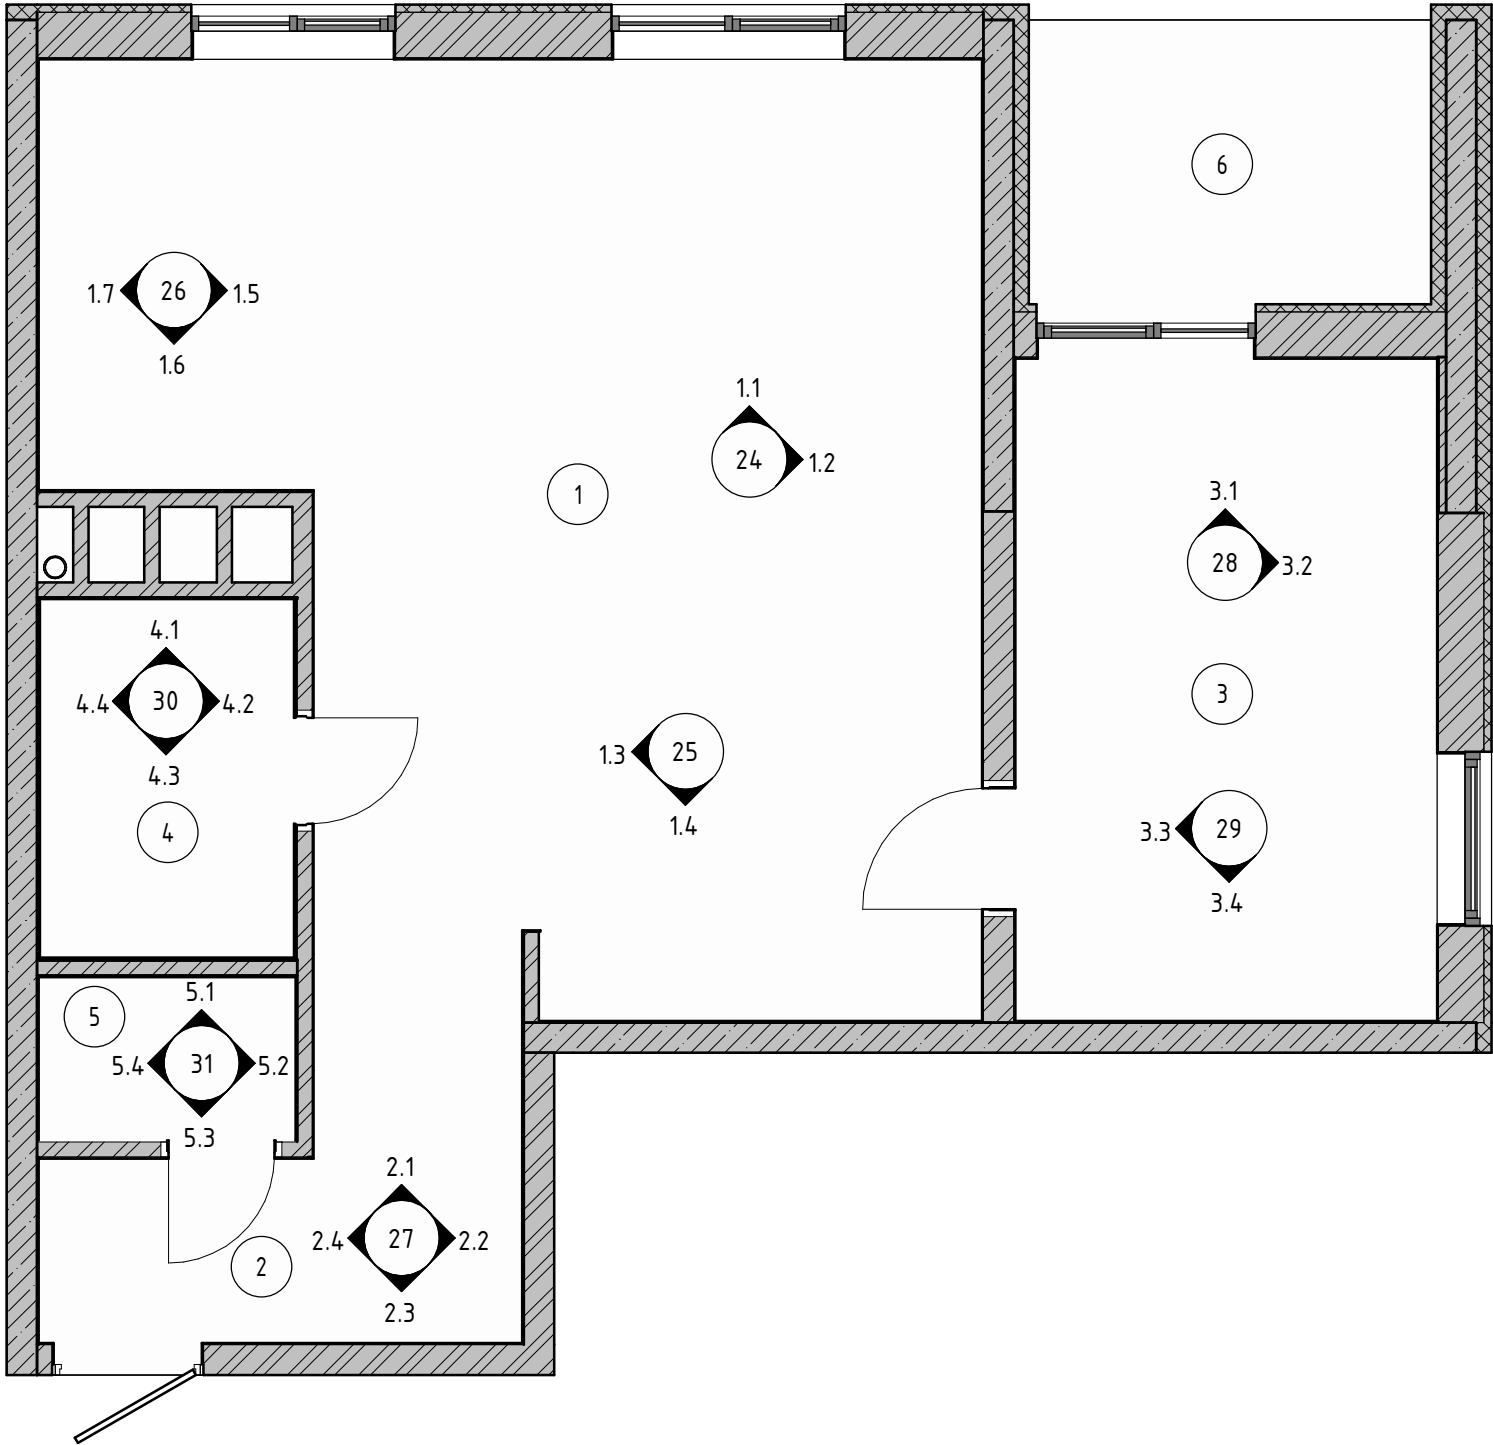

Експлікація приміщень		
Номер	Найменування	Площа, кв. м.
1	Кухня-вітальня	34,68
2	Передпокії	3,99
3	Спальня	12,36
4	Санвузол	3,68
5	Пральня	1,89
6	Балкон	5,00
Загальна площа:		61,60

Умовні позначення:

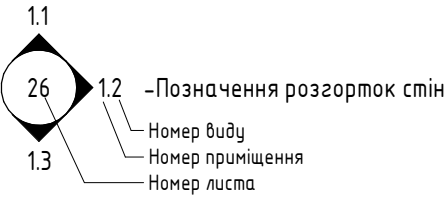


Примітки:


1. Розгортки приміщень див. листи

ПЛАН РОЗГОРТК	Розділ	Стадія	Лист	Листів
	AI	P	23	31

Вид 1.1

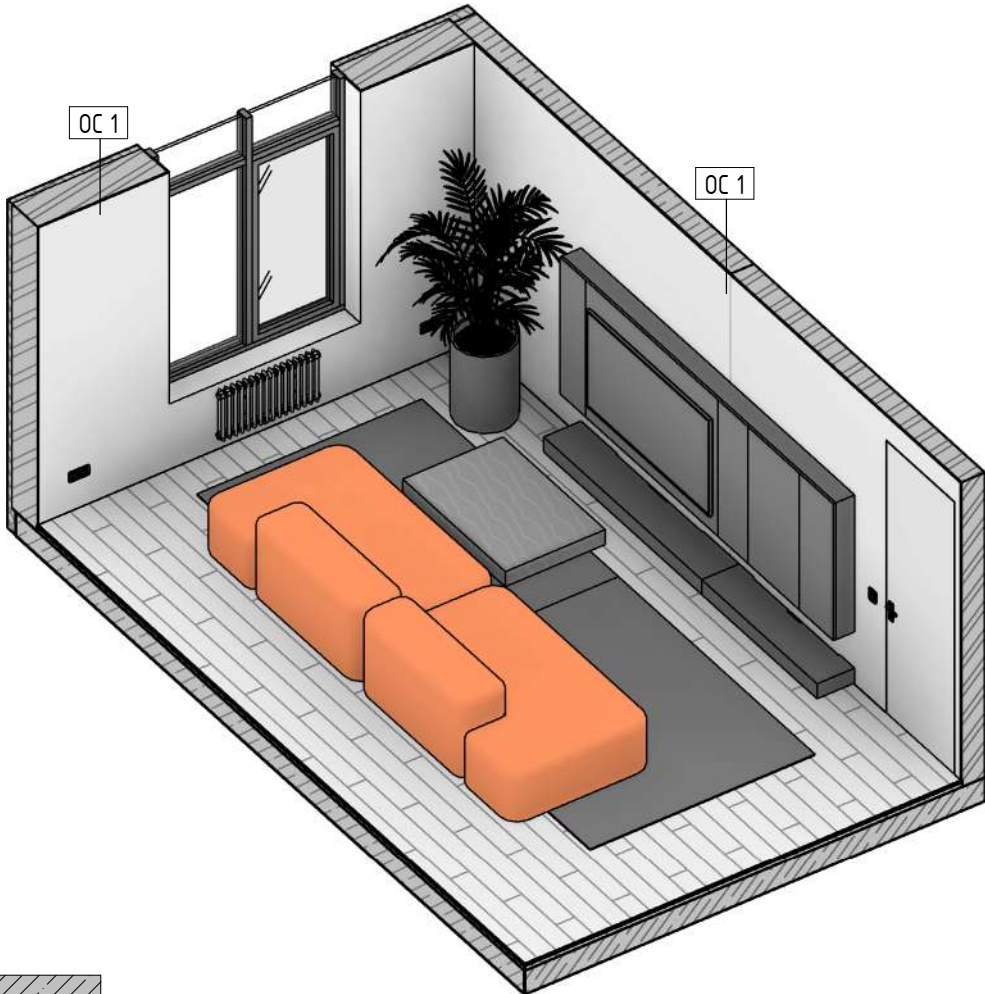

Вид 1.2

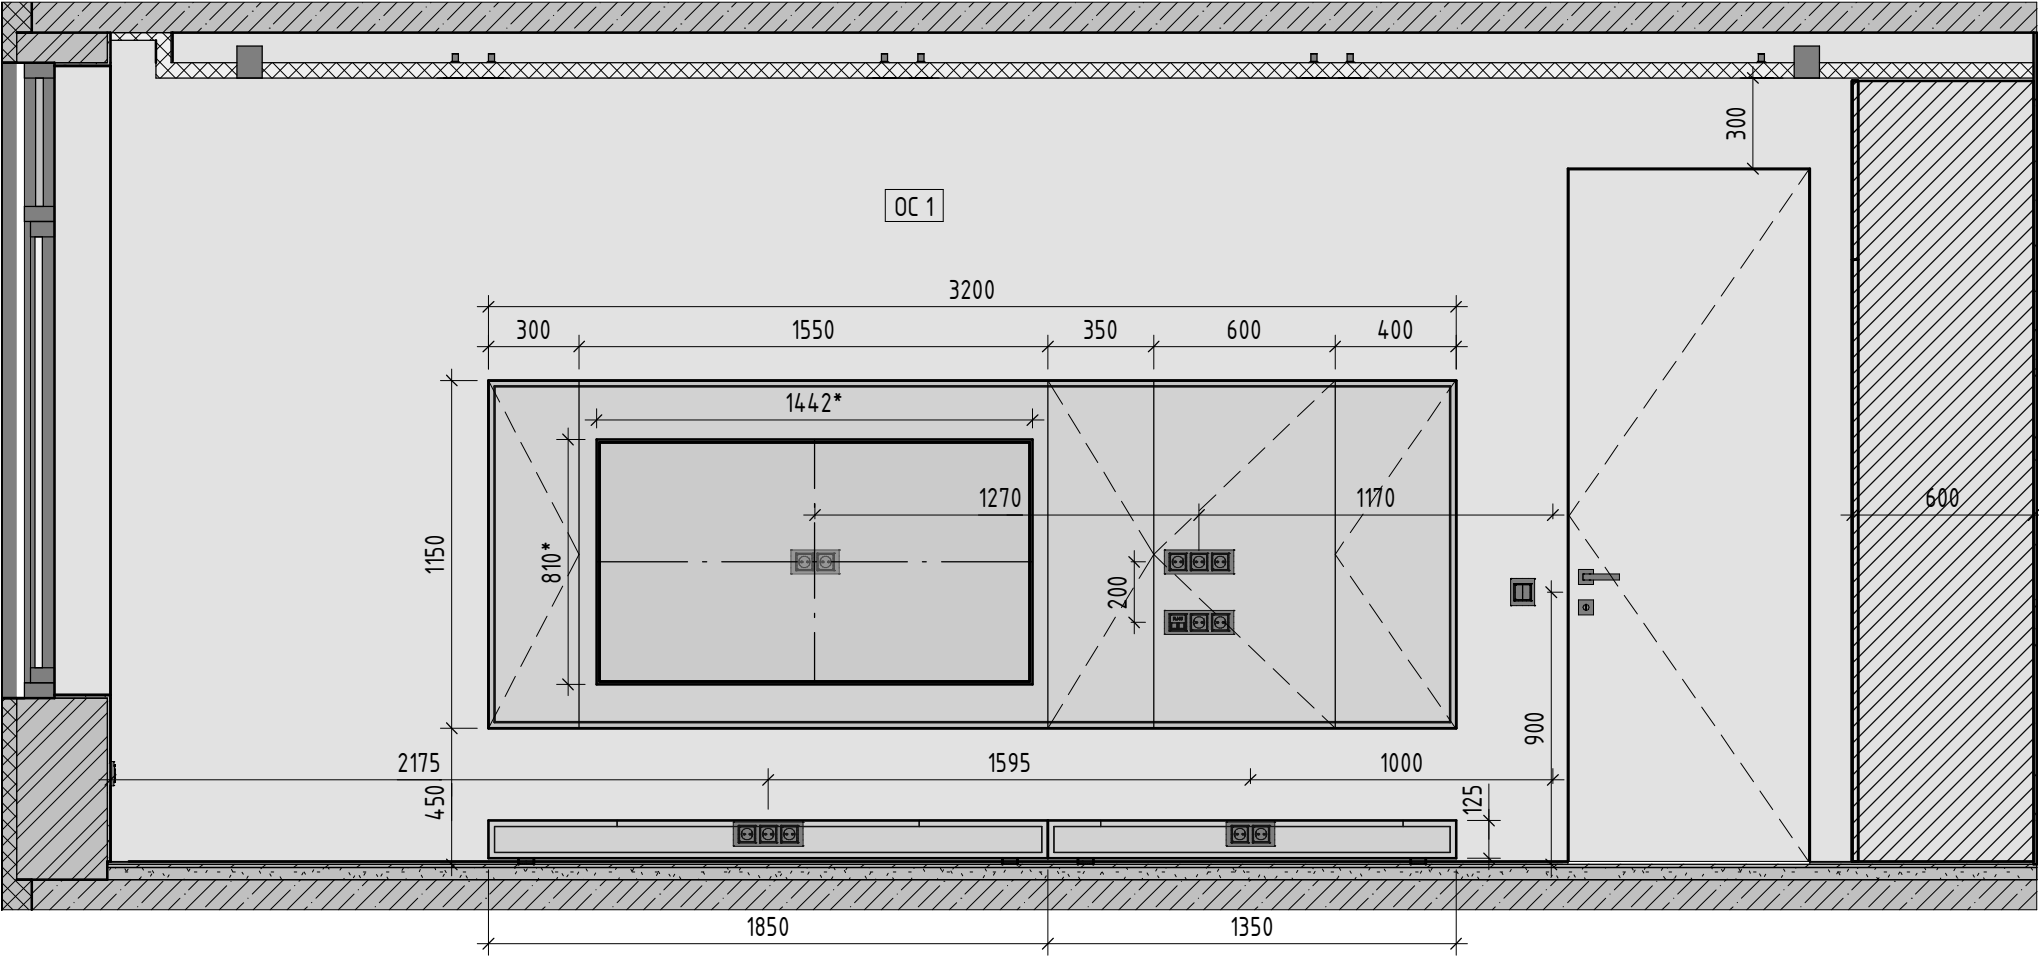

Умовні позначення:


ОС 1 - Марка оздоблення стін

Примітки:



- 1.Всі матеріали порашовані в «Специфікації оздоблювальних матеріалів», див. лист 22.
- 2.Дивитись спільно з планом меблів (лист 7) і оздоблення (лист 22).
- 3.Всі розгортки по меблях розробленні умовно і є завданням для підрядників.

РОЗГОРТКИ прим. №1, Вітальня	Розділ	Стадія	Лист	Листів
	AI	P	24	31

Вид 1.3

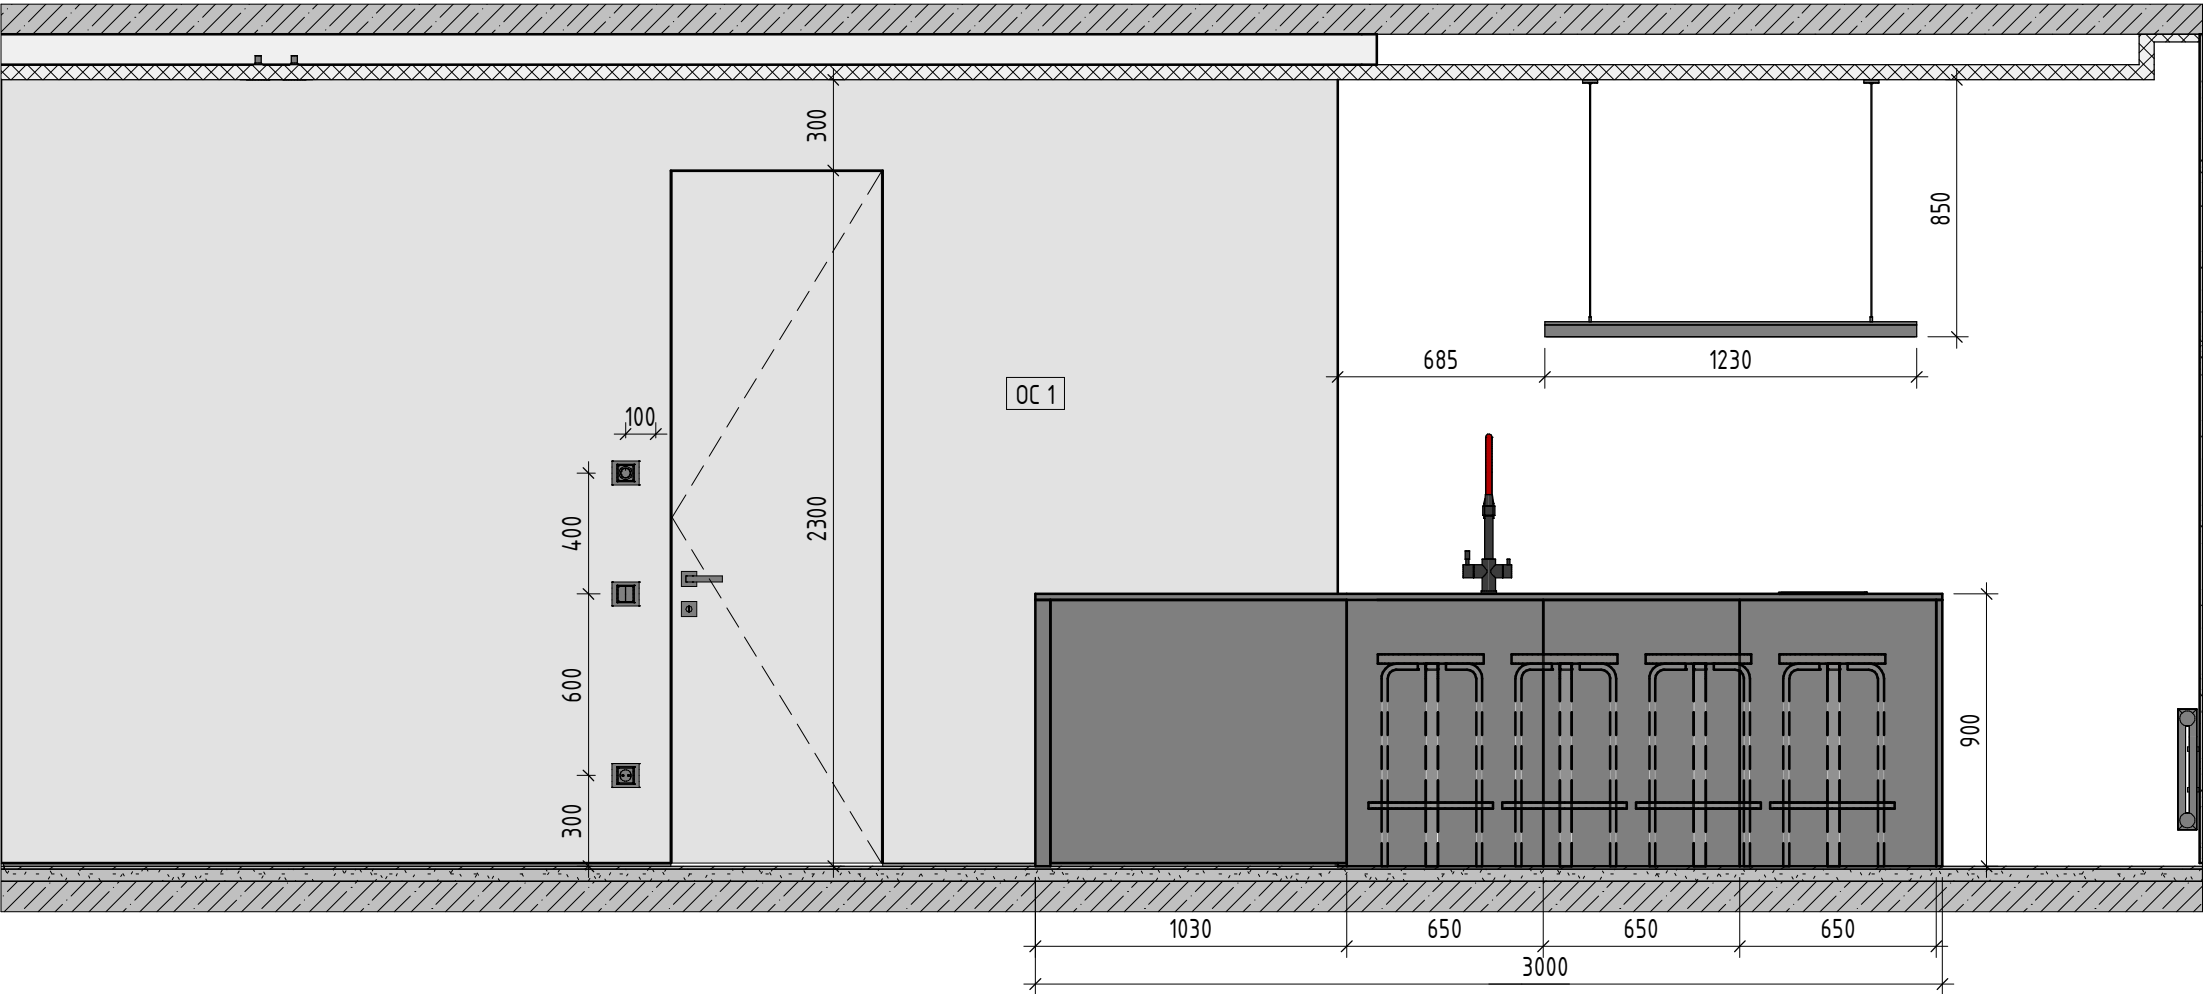

Вид 1.4

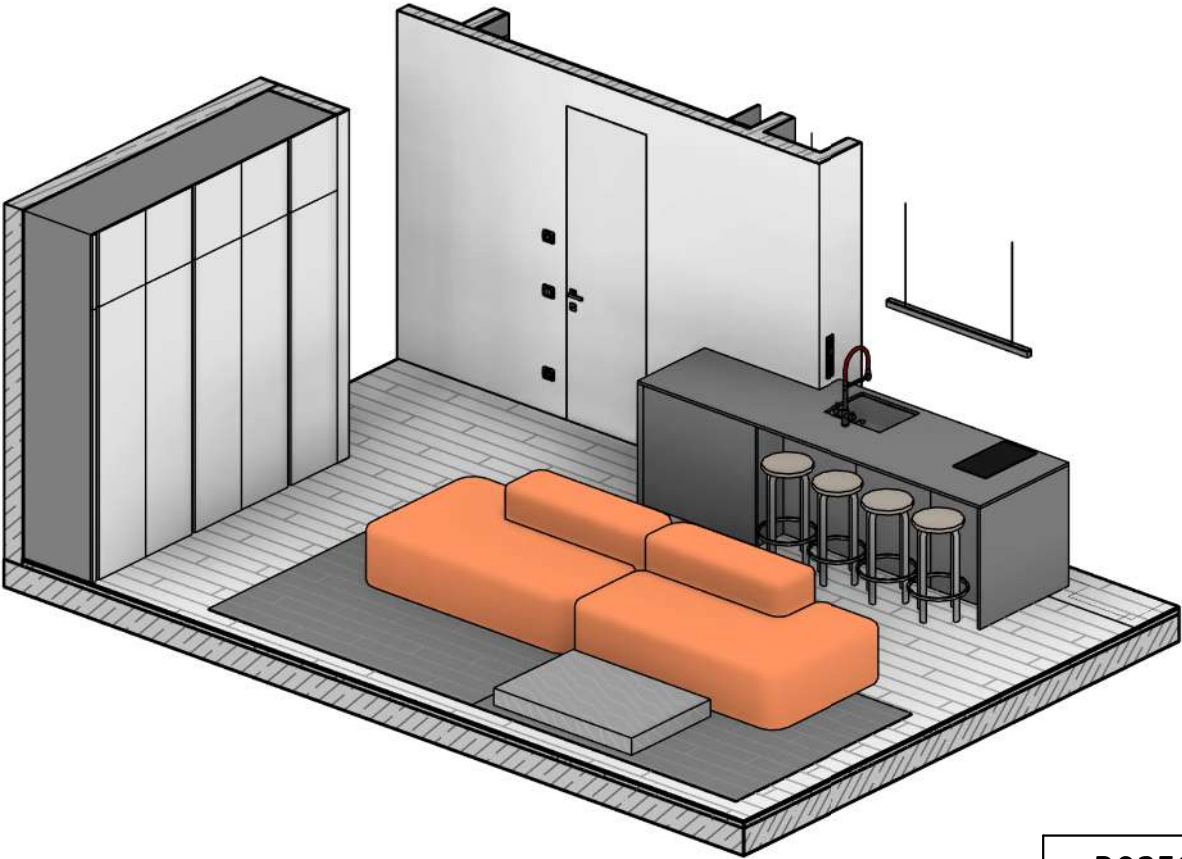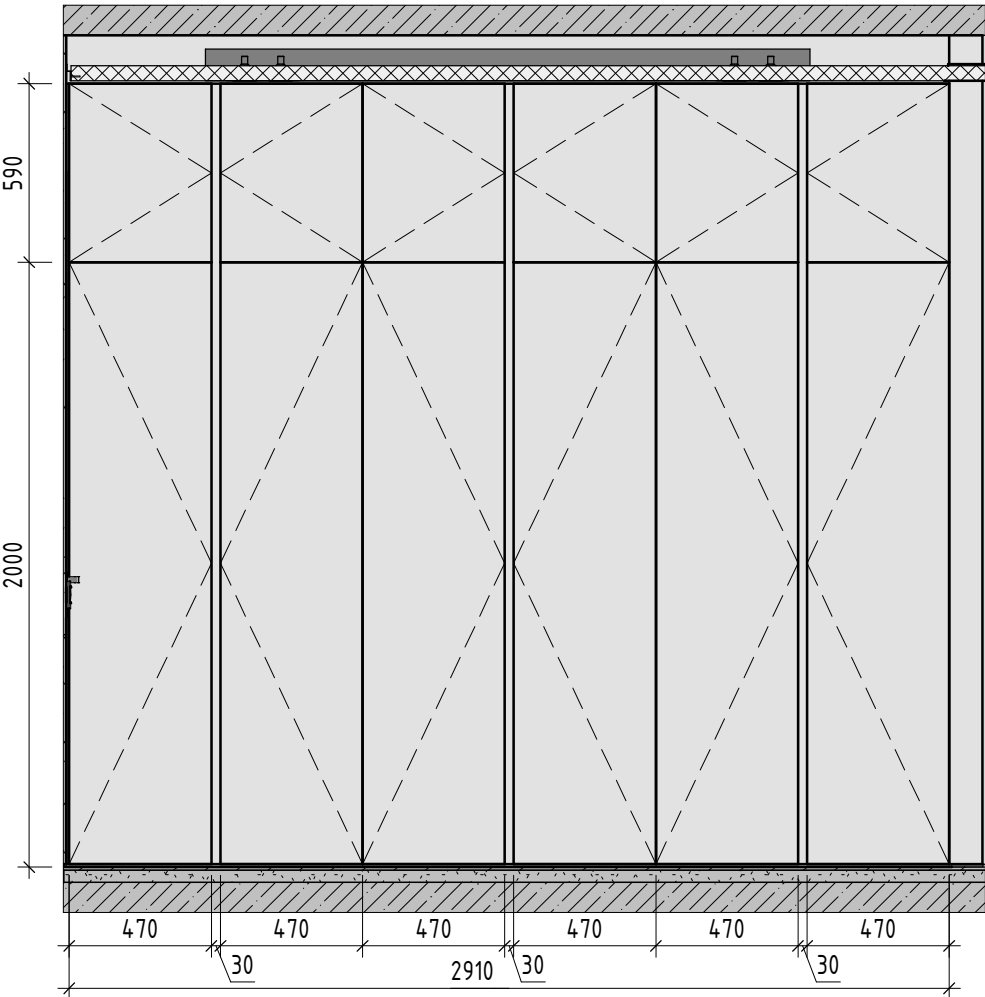

Умовні позначення:


ОС 1 - Марка оздоблення стін

Примітки:



1.Всі матеріали порашовані в «Специфікації оздоблювальних матеріалів», див. лист 22.
2.Дивитись спільно з планом меблів (лист 7) і оздоблення (лист 22).
3.Всі розгортки по меблях розробленні умовно і є завданням для підрядників.

РОЗГОРТКИ пирм. №1, Вітальня	Розділ	Стадія	Лист	Листів
	AI	P	25	31



Вид 1.5

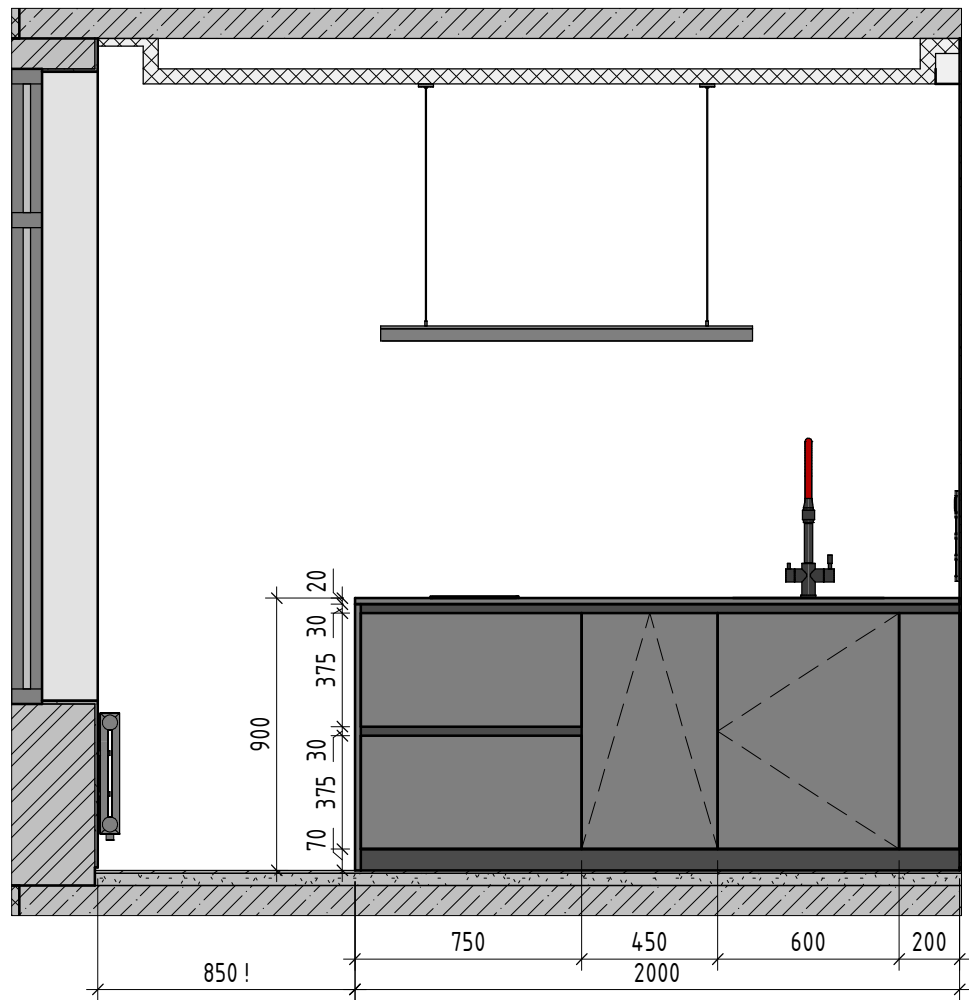

Вид 1.6

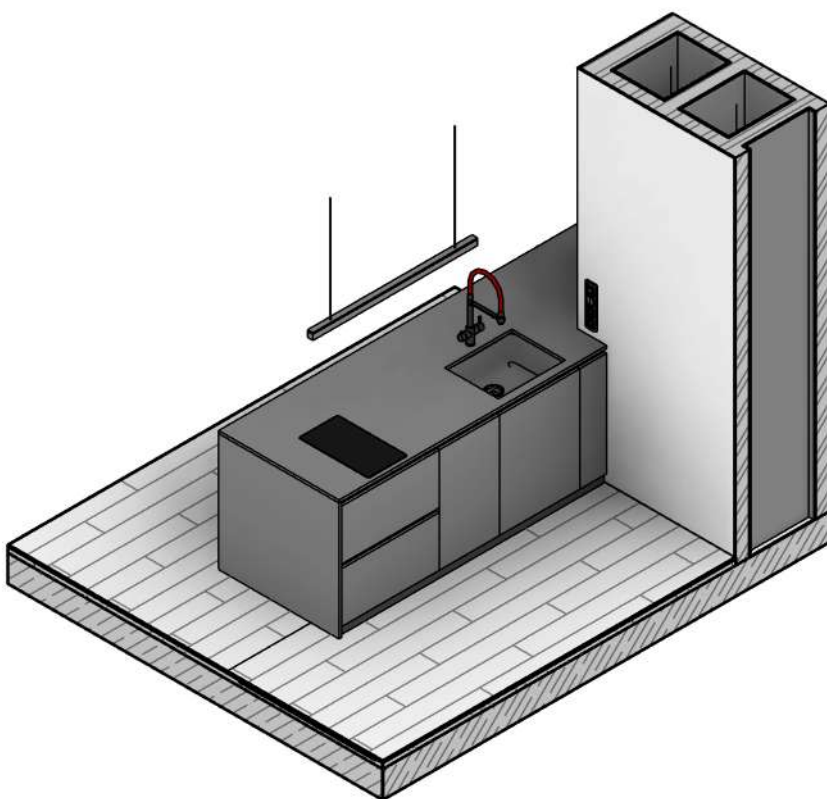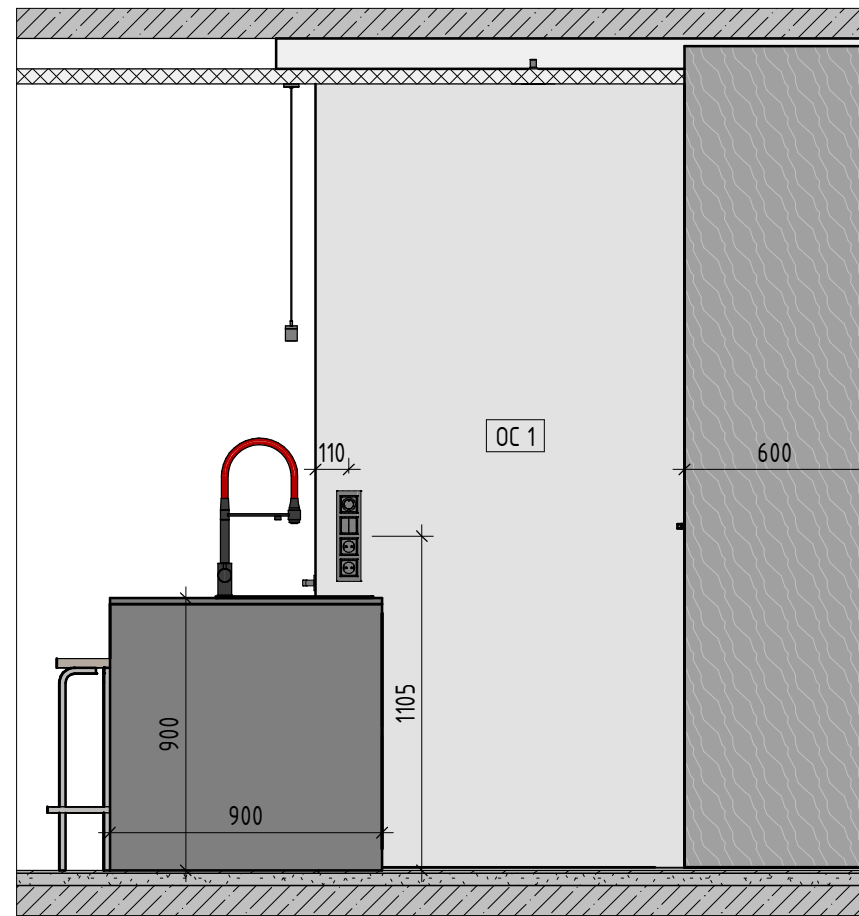

Вид 1.7

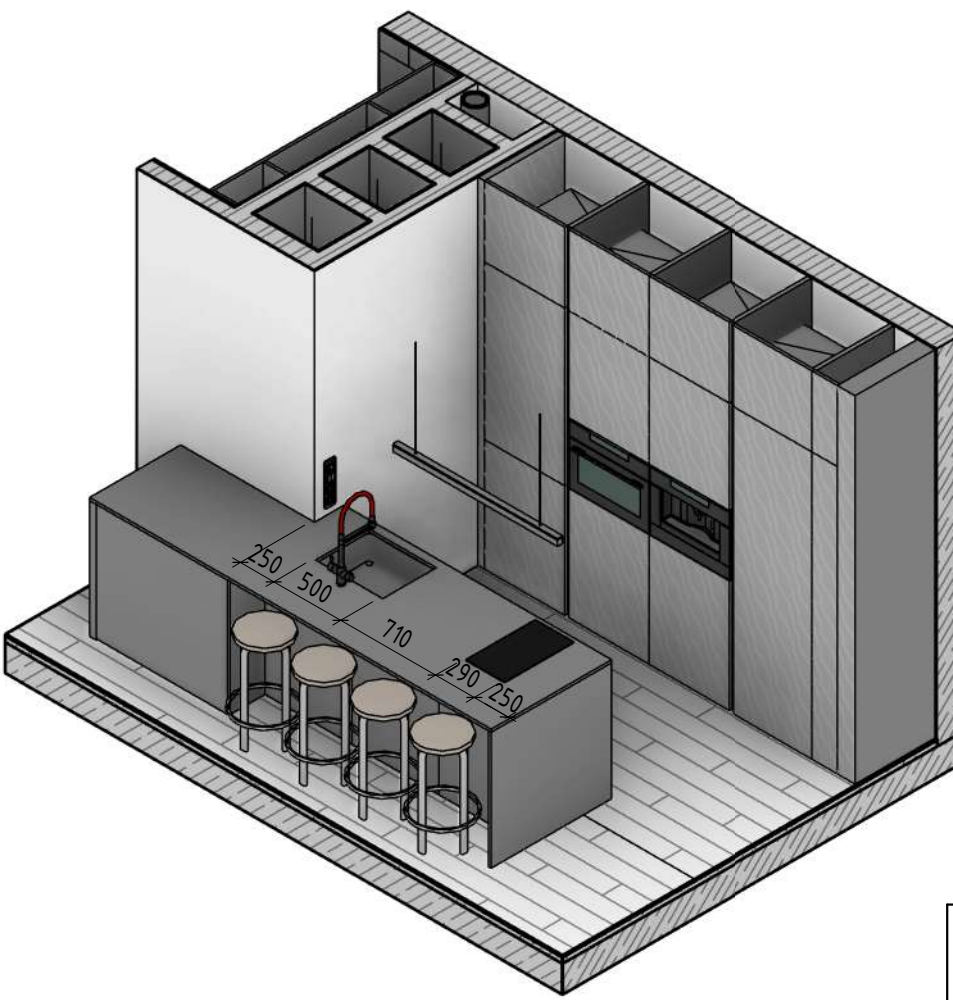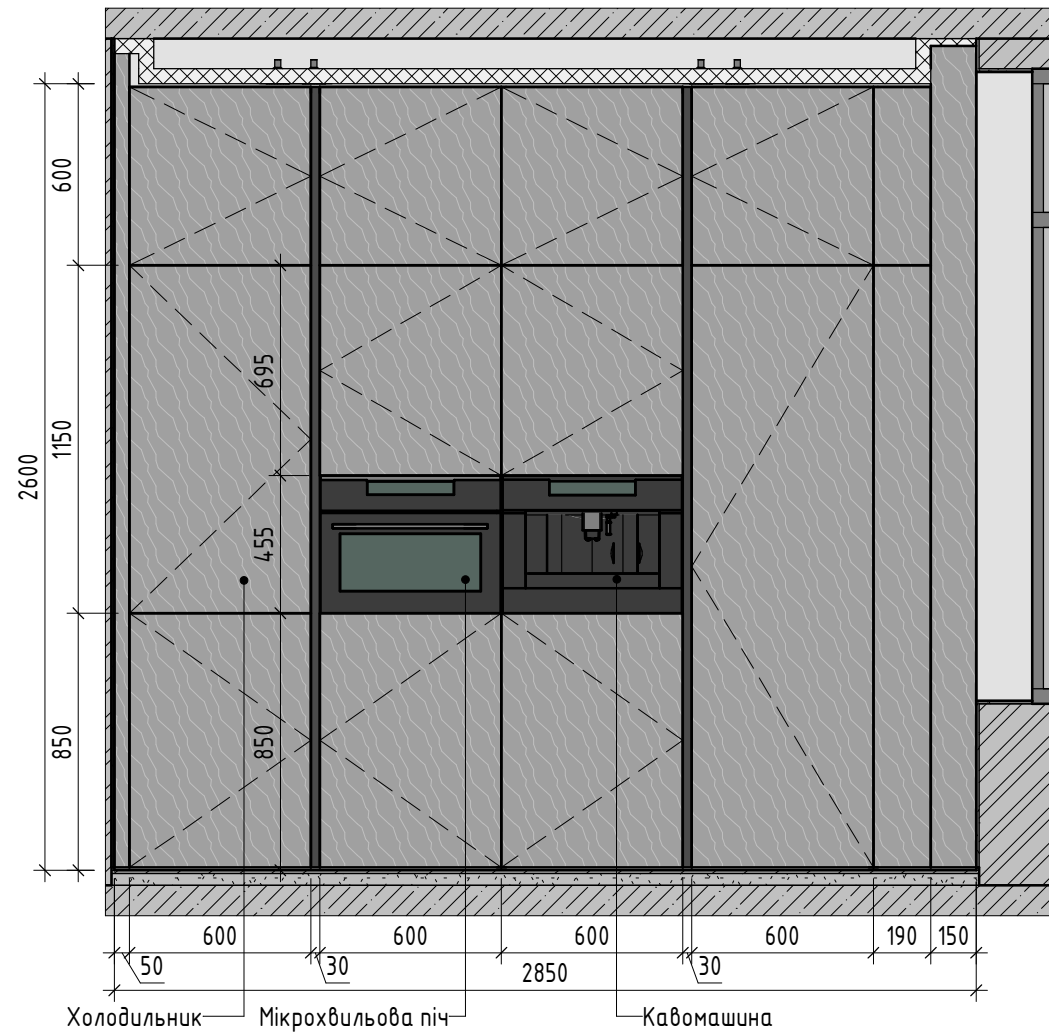

Умовні позначення:

ОС 1 - Марка оздоблення стін


Примітки:

- 1.Всі матеріали порашовані в «Специфікації оздоблювальних матеріалів», див. лист 22.
- 2.Дивитись спільно з планом меблів (лист 7) і оздоблення (лист 22).
- 3.Всі розгортки по меблях розроблені умовно і є завданням для підрядників.


РОЗГОРТКИ прим. №1,
Кухня

Розділ	Стадія	Лист	Листів
АІ	Р	26	31


Вид 2.1

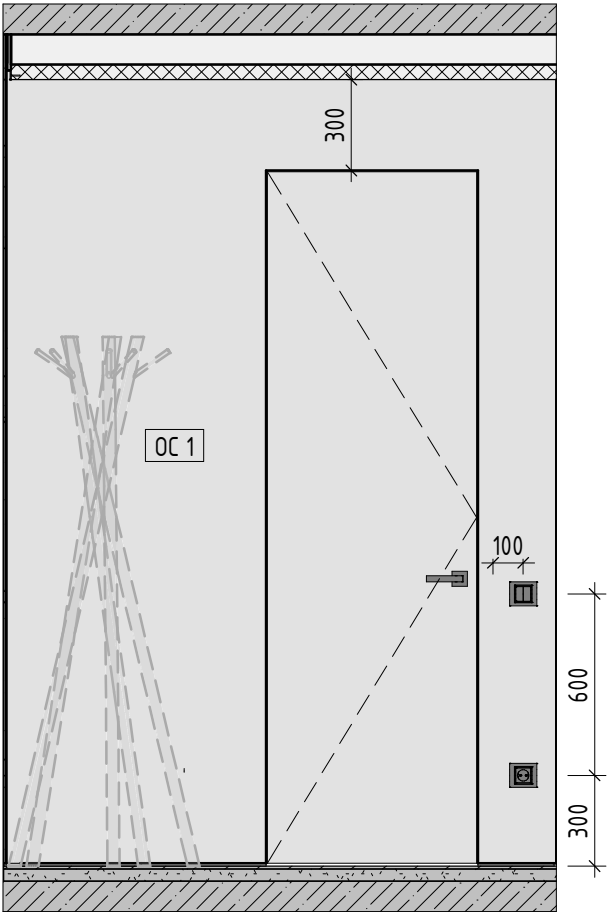




Вид 2.2

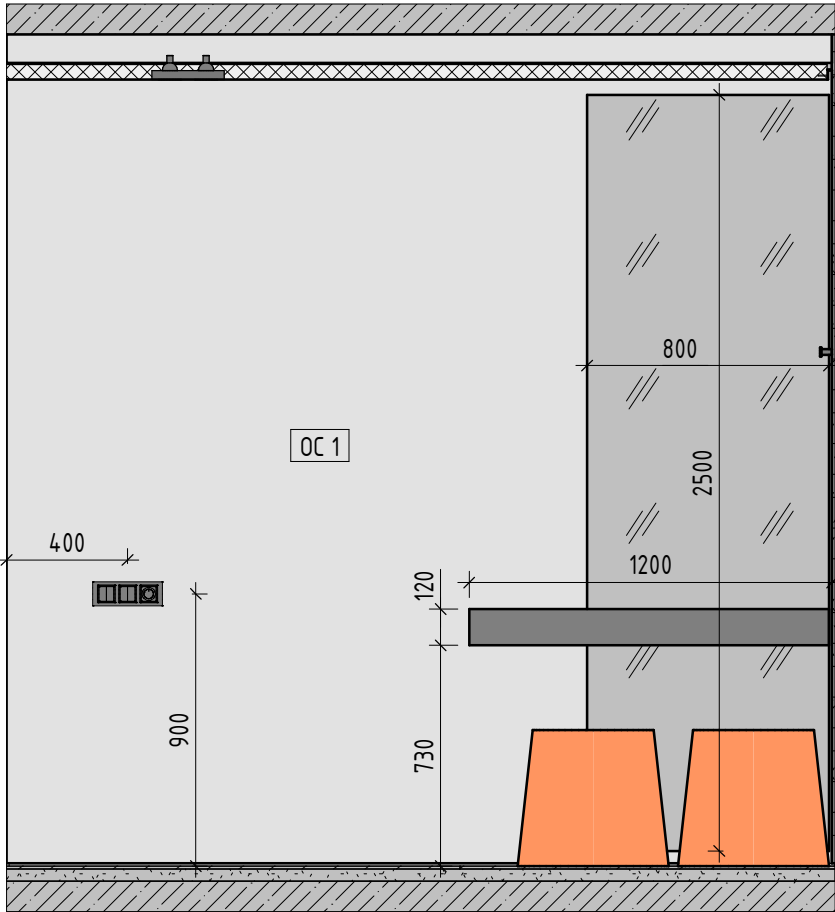

Вид 2.3

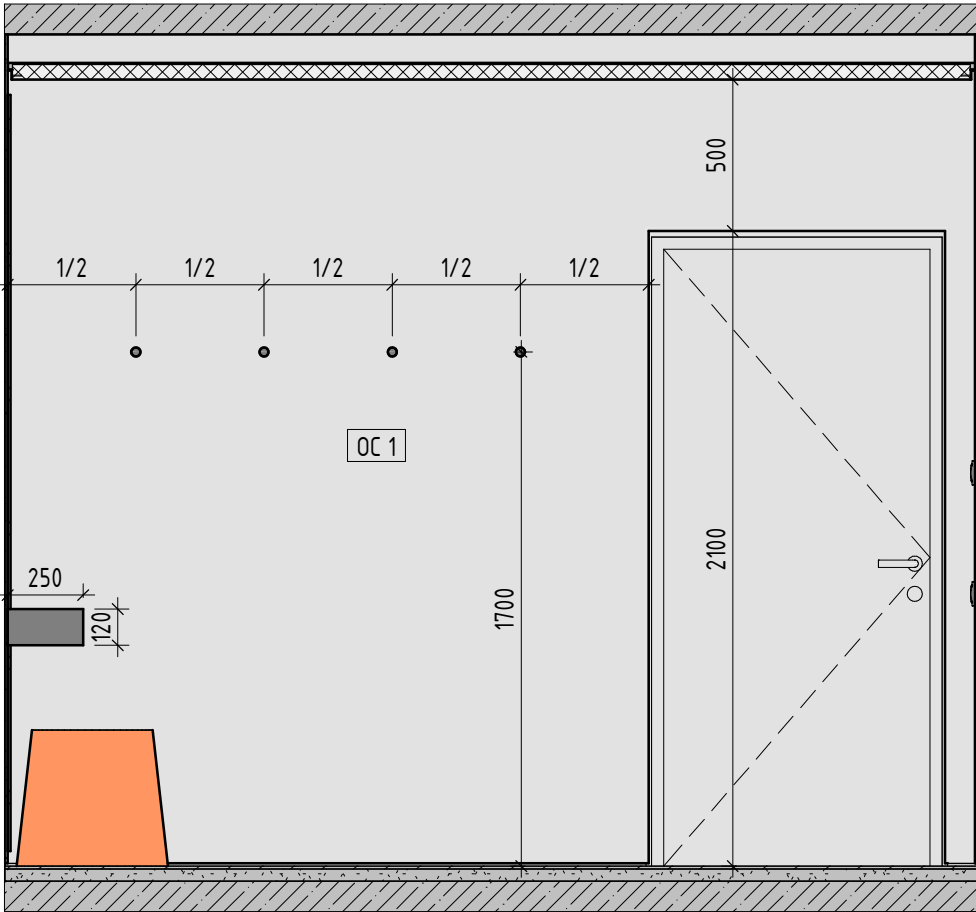

Вид 2.4

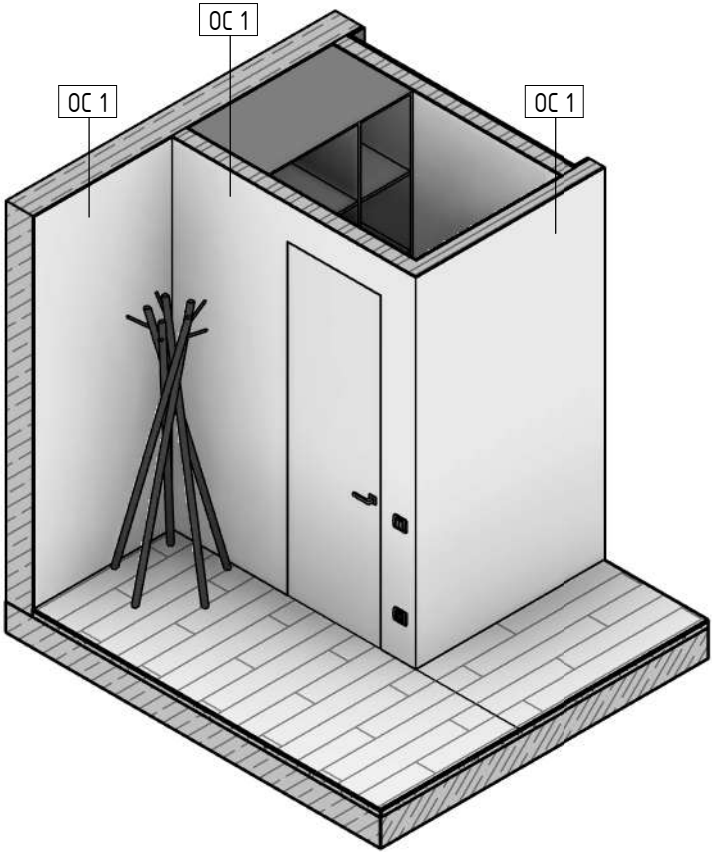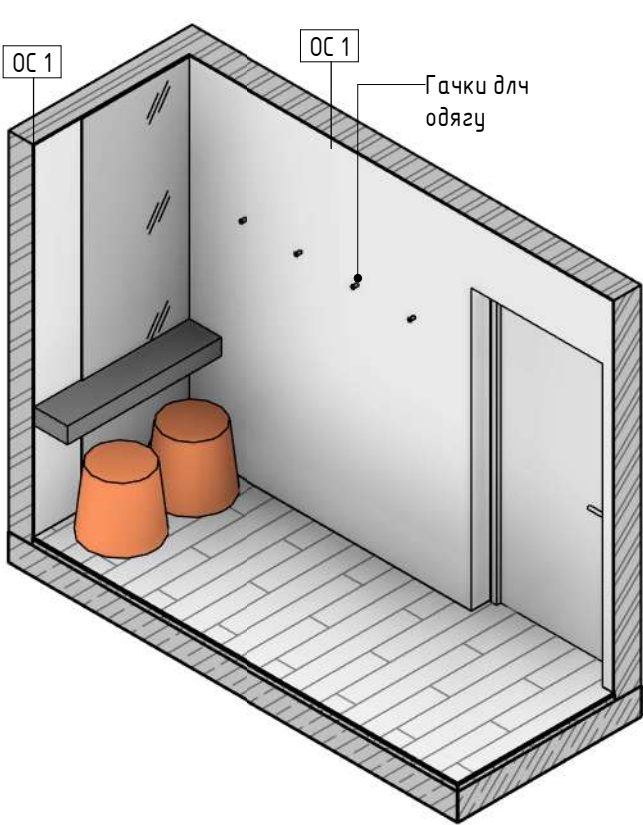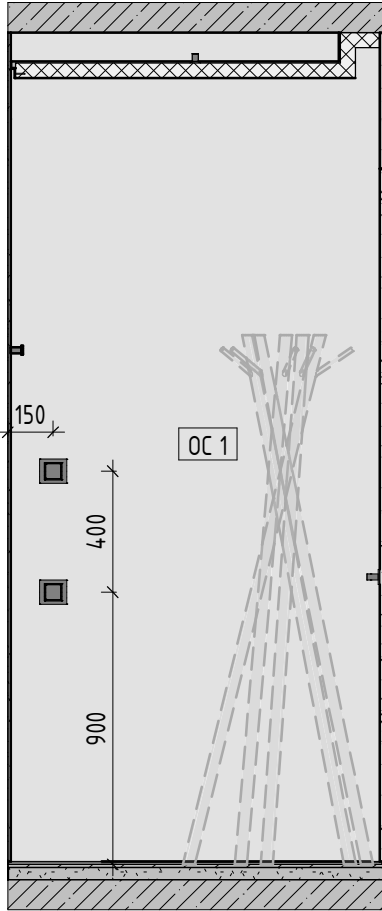


Умовні позначення:

ОС 1 - Марка оздоблення стін



Примітки:

- 1.Всі матеріали порашовані в «Специфікації оздоблювальних матеріалів», див. лист 22.
- 2.Дивитись спільно з планом меблів (лист 7) і оздоблення (лист 22).
- 3.Всі розгортки по меблях розробленні умовно і є завданням для підрядників.

Вид 3.1

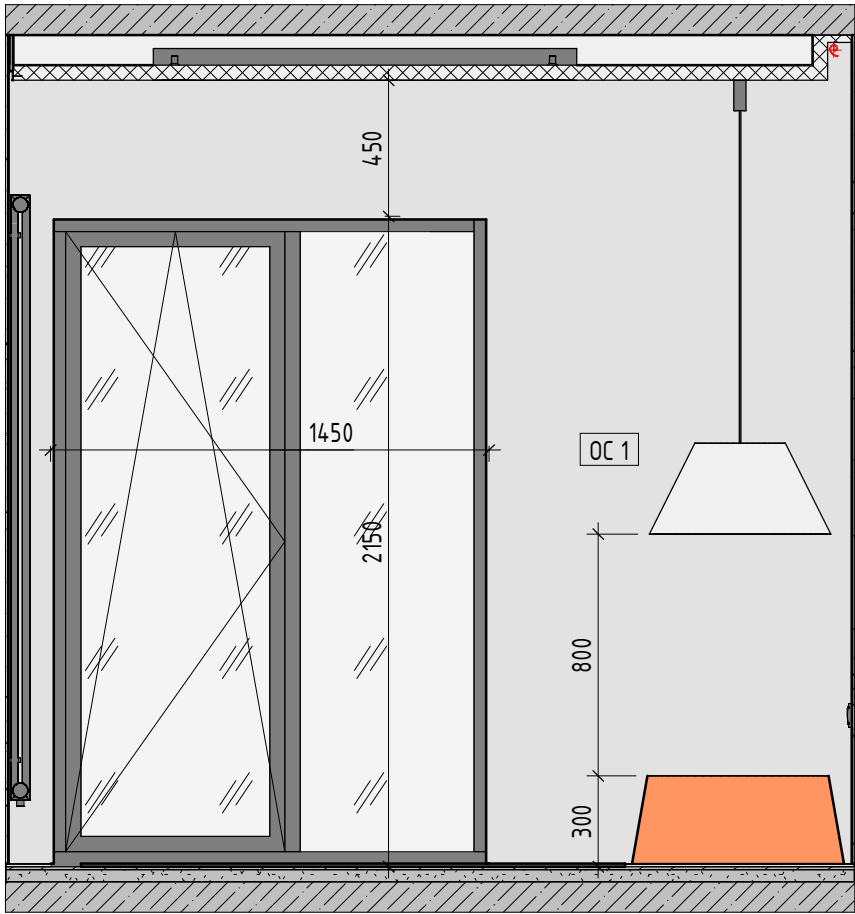

Вид 3.2

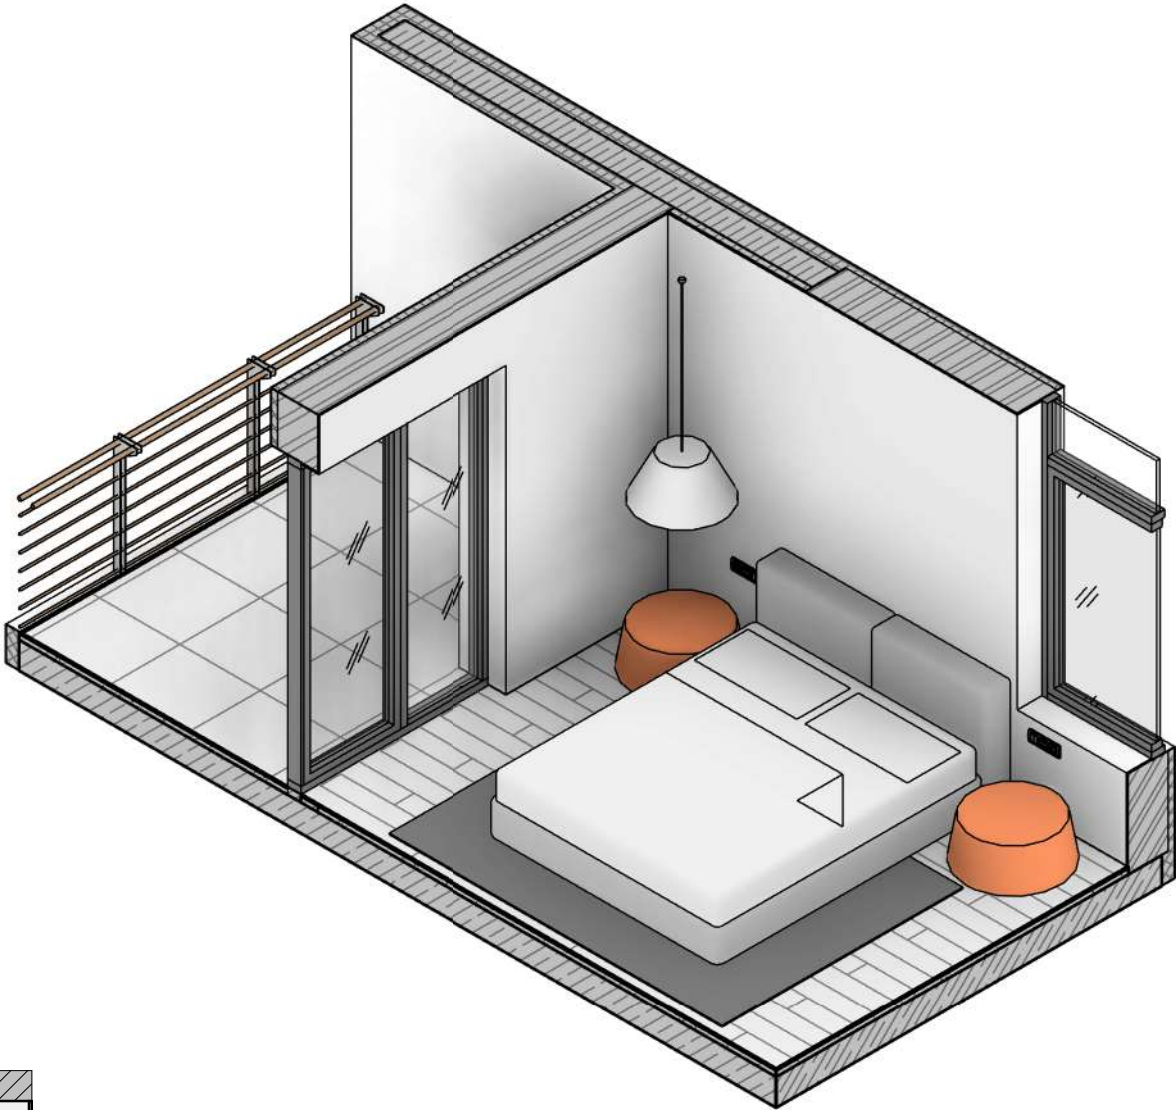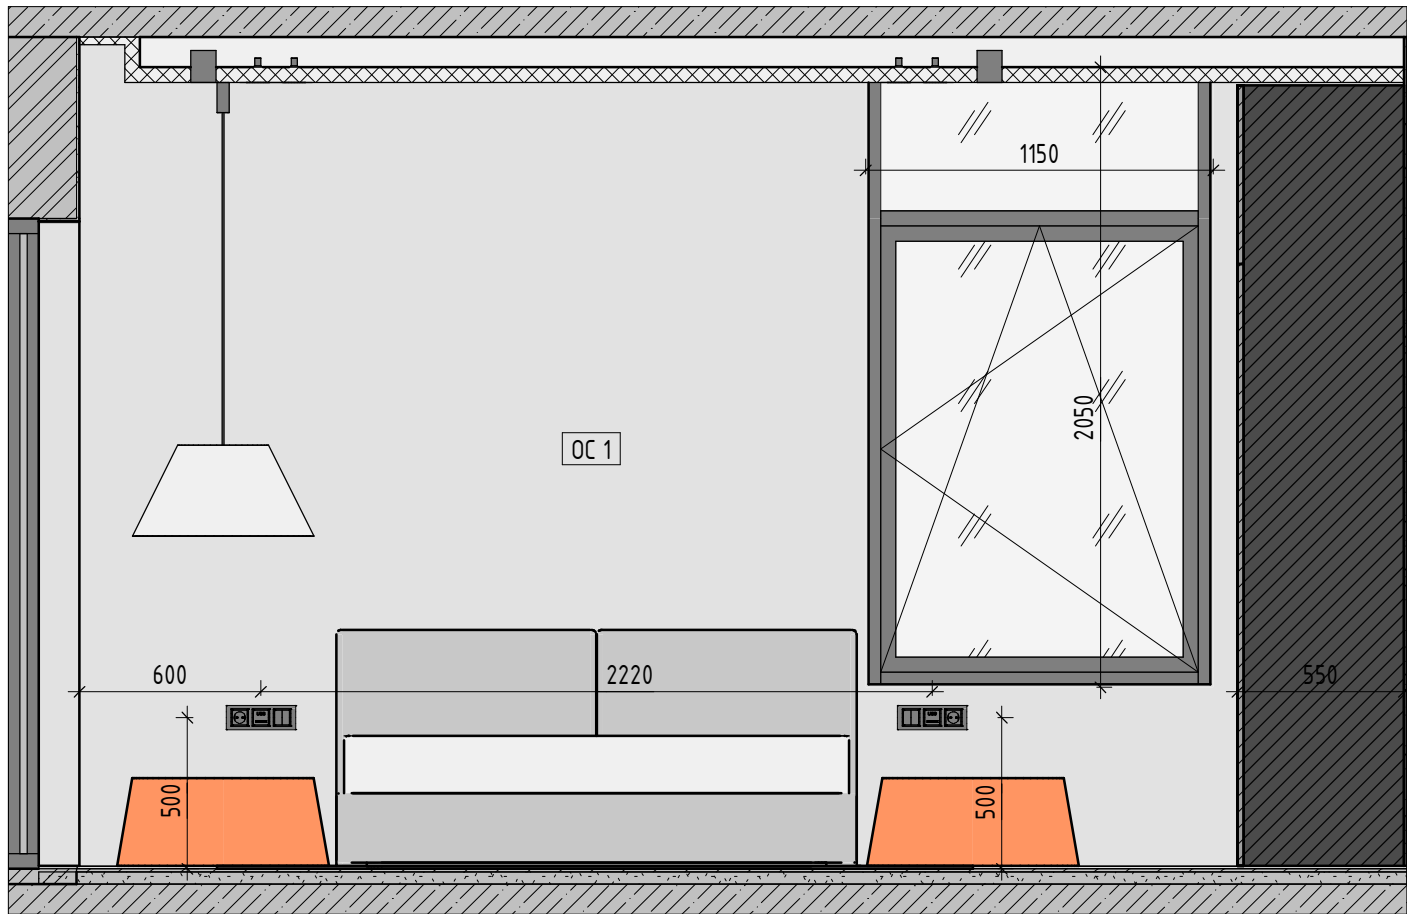

Умовні позначення:


ОС 1 - Марка оздоблення стін

Примітки:



- 1.Всі матеріали пораховані в «Специфікації оздоблювальних матеріалів», див. лист 22.
- 2.Дивитись спільно з планом меблів (лист 7) і оздоблення (лист 22).
- 3.Всі розгортки по меблях розроблені умовно і є завданням для підрядників.

РОЗГОРТКИ прим. №3, Спальня	Розділ	Стадія	Лист	Листів
	AI	P	28	31

Вид 3.3

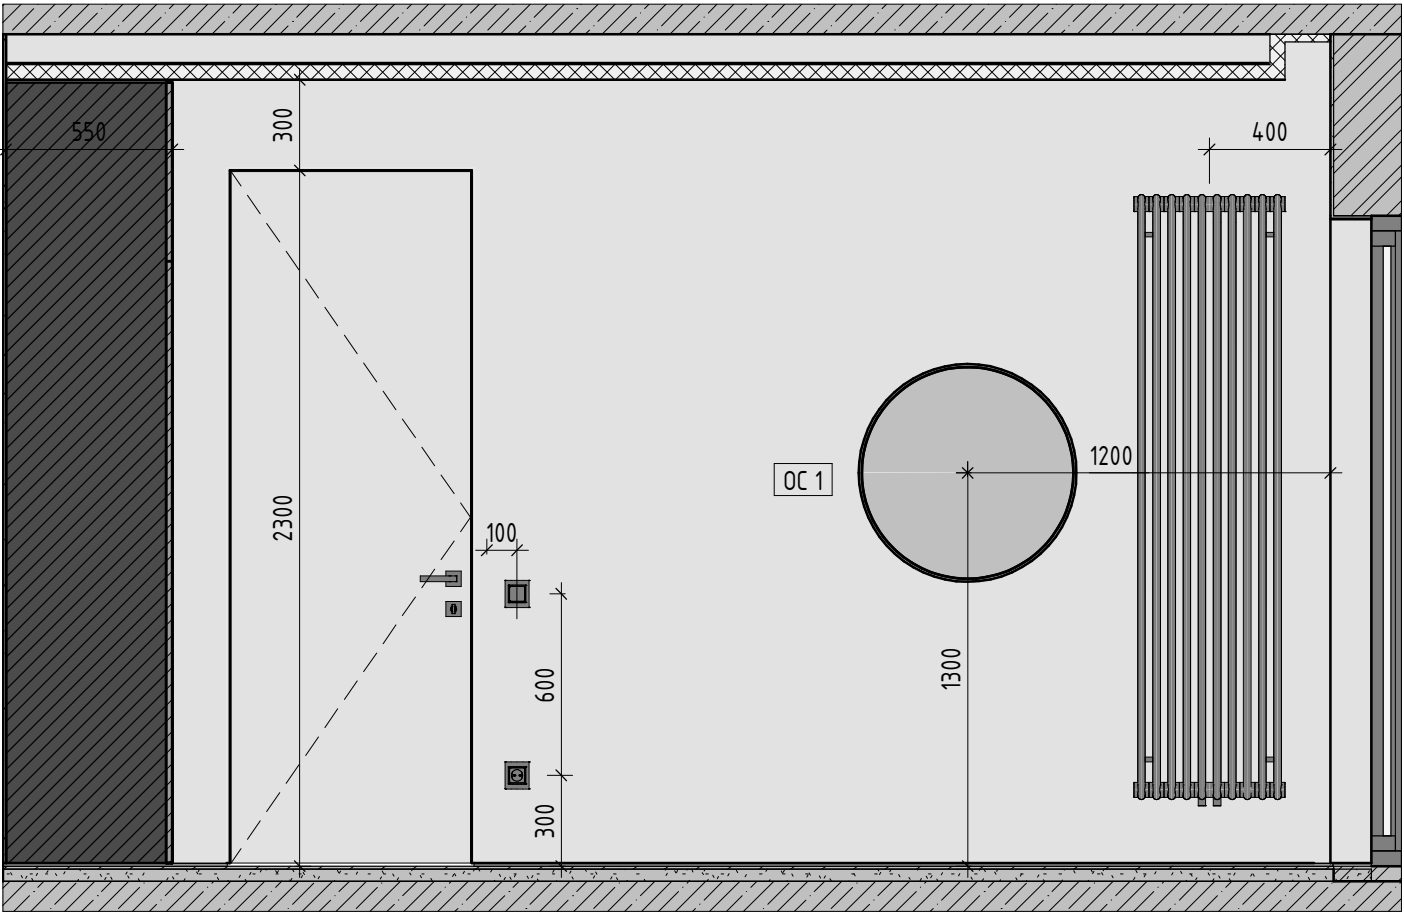

Вид 3.4

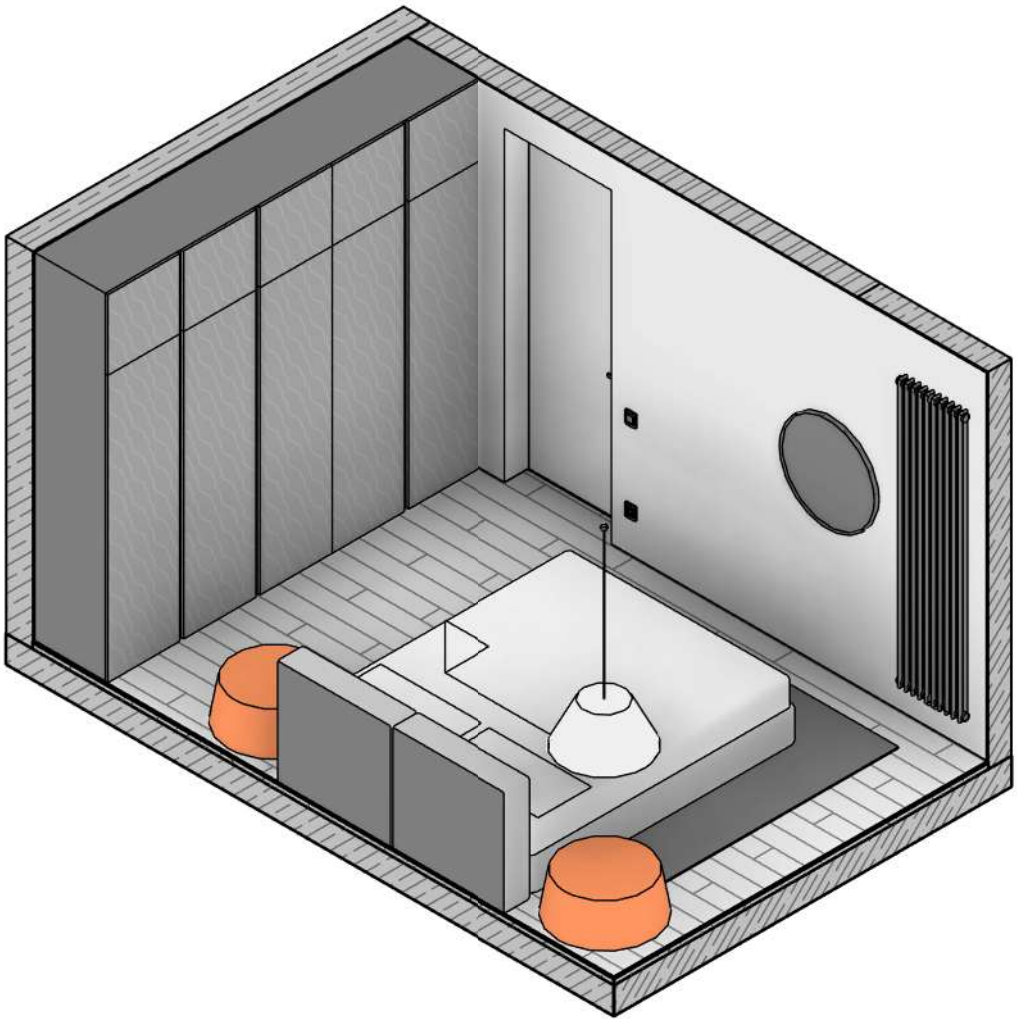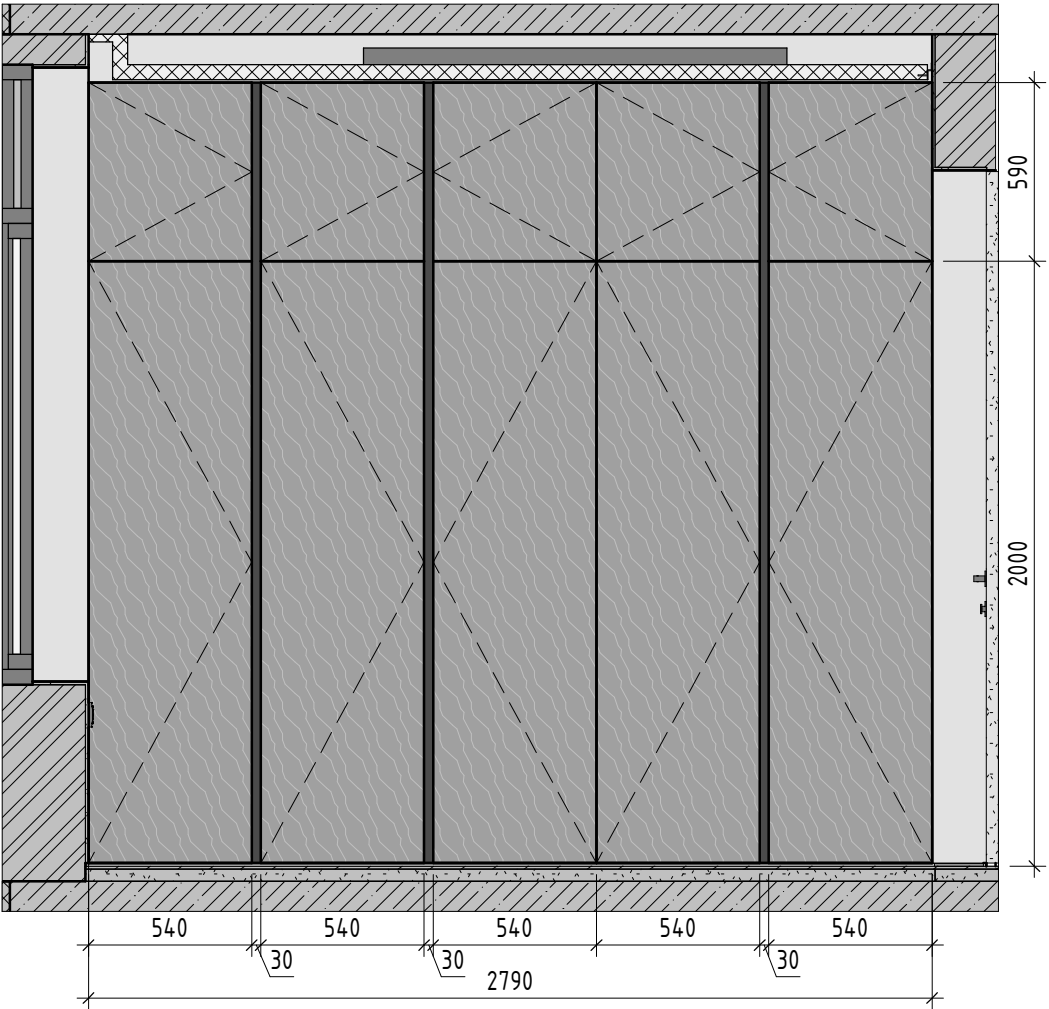

Умовні позначення:


ОС 1 - Марка оздоблення стін

Примітки:


- 1.Всі матеріали пораховані в «Специфікації оздоблювальних матеріалів», див. лист 22.
- 2.Дивитись спільно з планом меблів (лист 7) і оздоблення (лист 22).
- 3.Всі розгортки по меблях розроблені умовно і є завданням для підрядників.

РОЗГОРТКИ прим. №3, Спальня	Розділ	Стадія	Лист	Листів
	ЕМ	Р	29	31


Вуґ 4.1

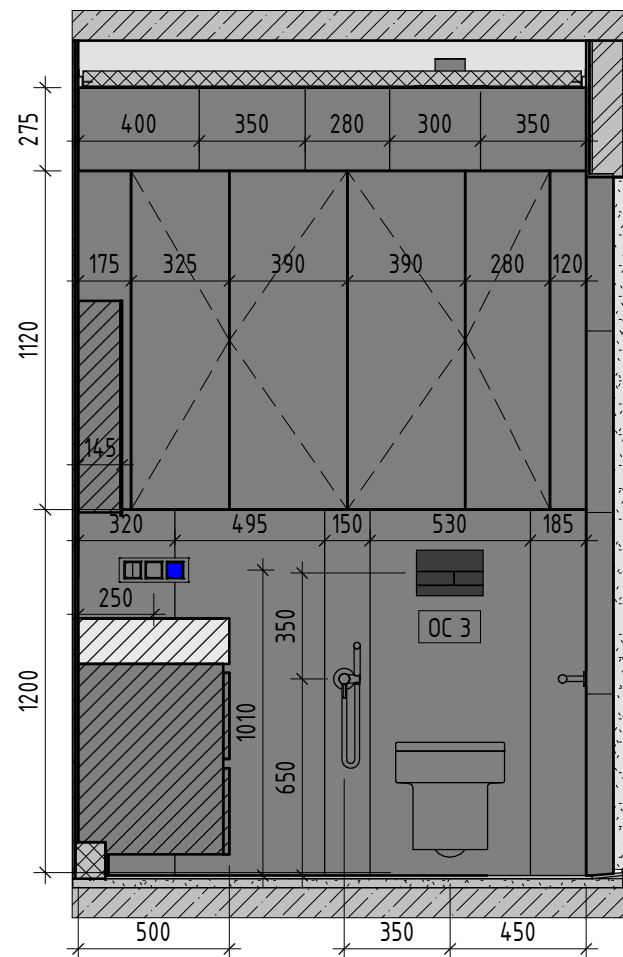




Вуґ 4.2

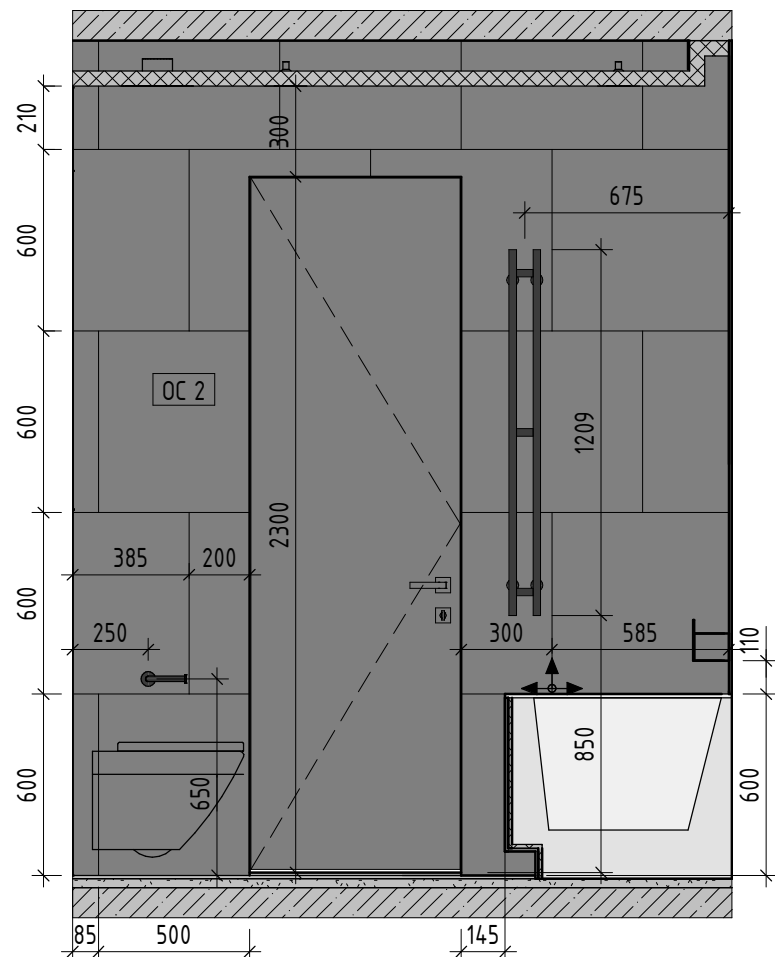

Вуґ 4.3

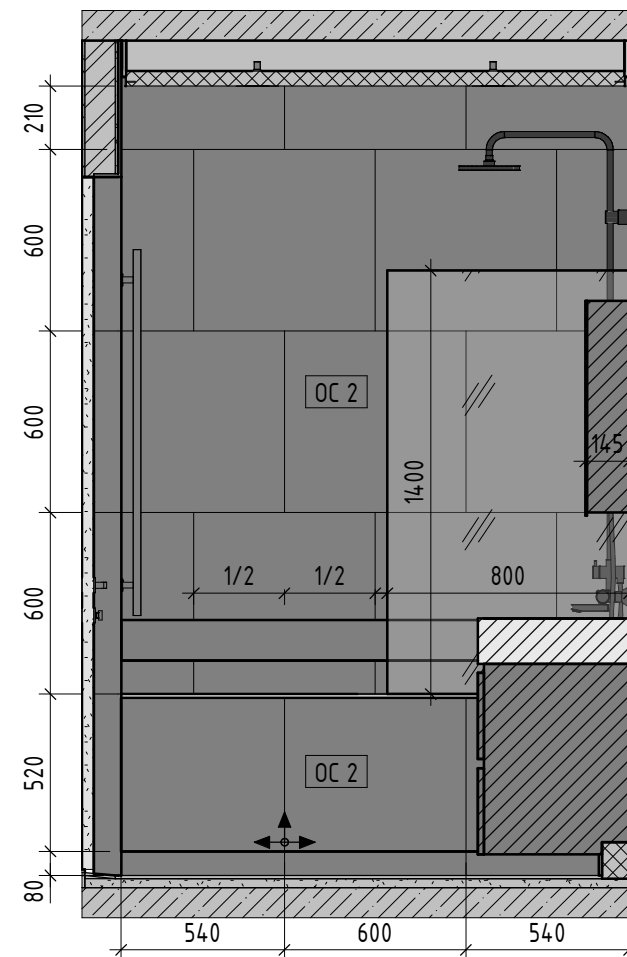

Вуґ 4.4

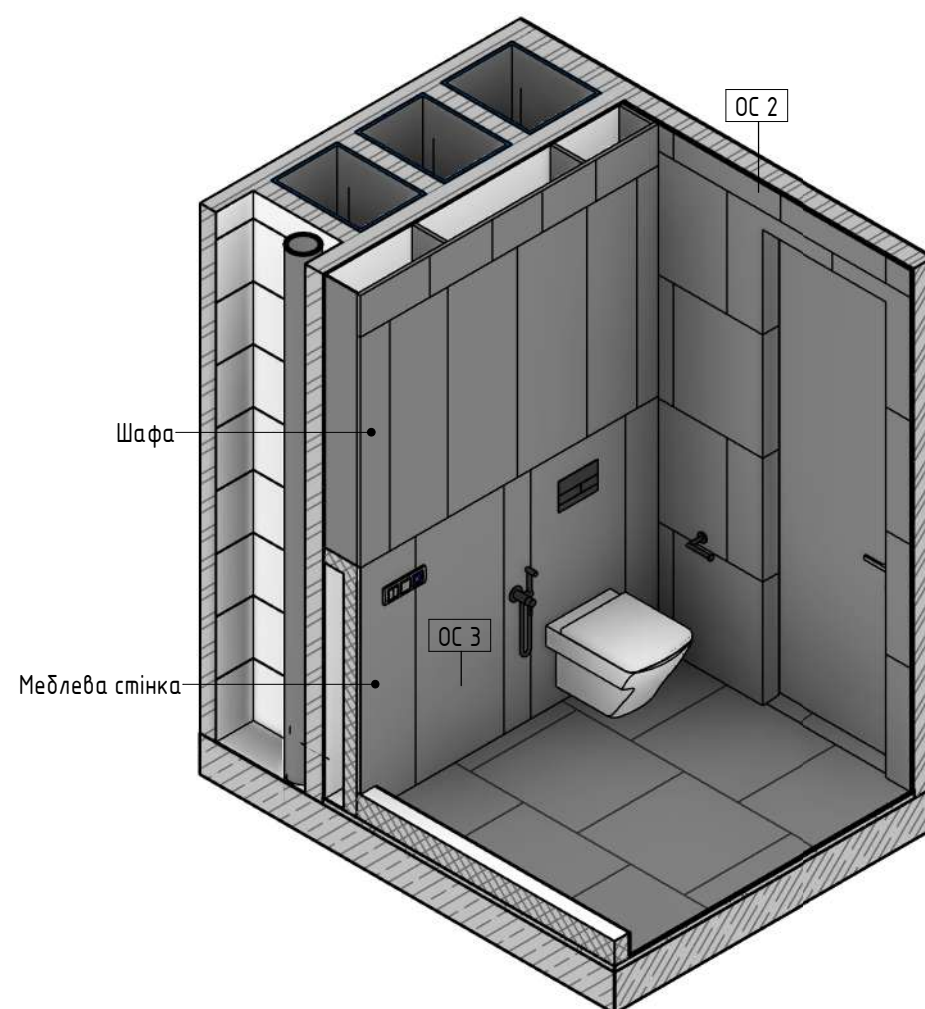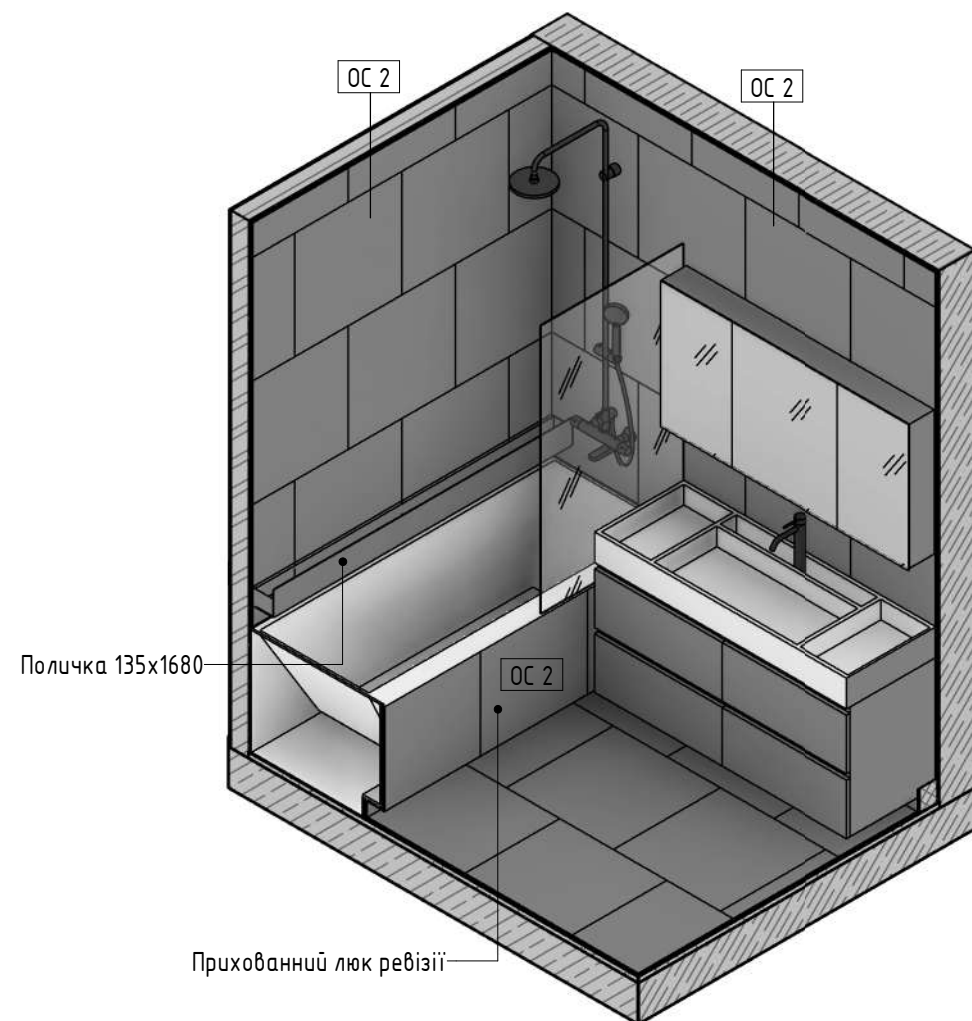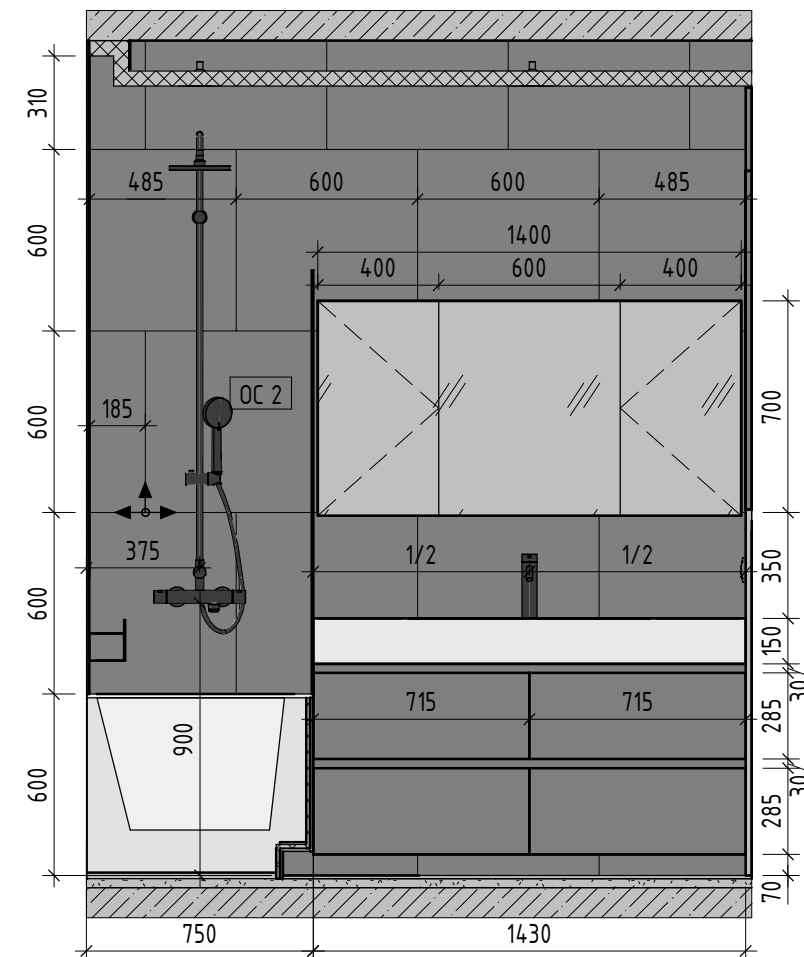

Умовні позначення:

ОС 1 - Марка оздоблення стін

↔ - Початок розкладки


Примітки:

- 1.Всі матеріали пороховані в «Специфікації оздоблювальних матеріалів», див. лист 22.
- 2.Дивитись спільно з планом меблів (лист 7) і оздоблення (лист 22).
- 3.Всі розгортки по меблях розроблені умовно і є завданням для підрядників.


РОЗГОРТКИ прим. №4,
Санвузол

Розділ	Стадія	Лист	Листів
AI	P	30	31


Буд 5.1

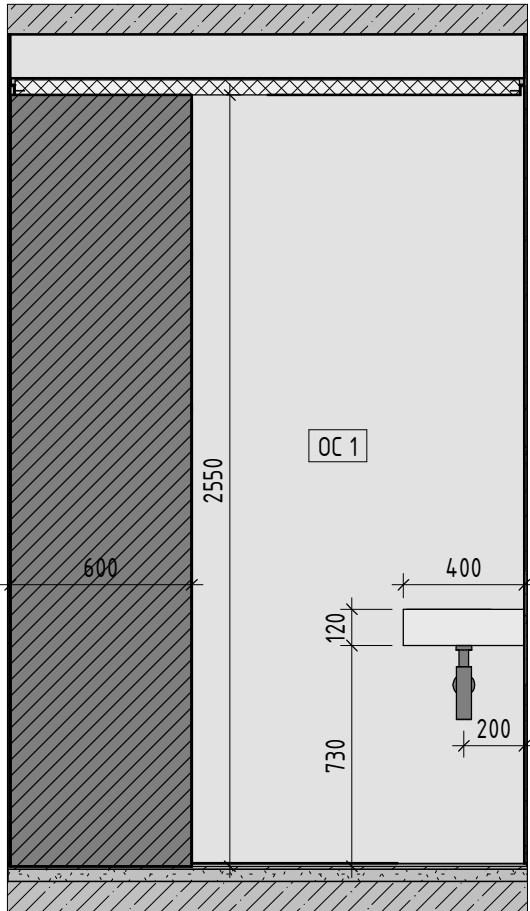



Буд 5.2

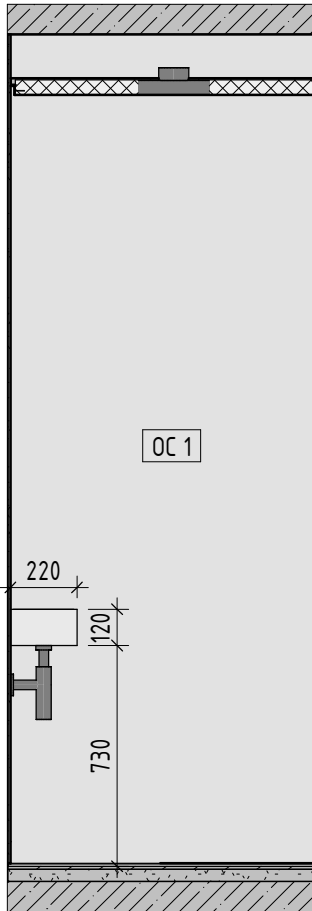

Буд 5.3

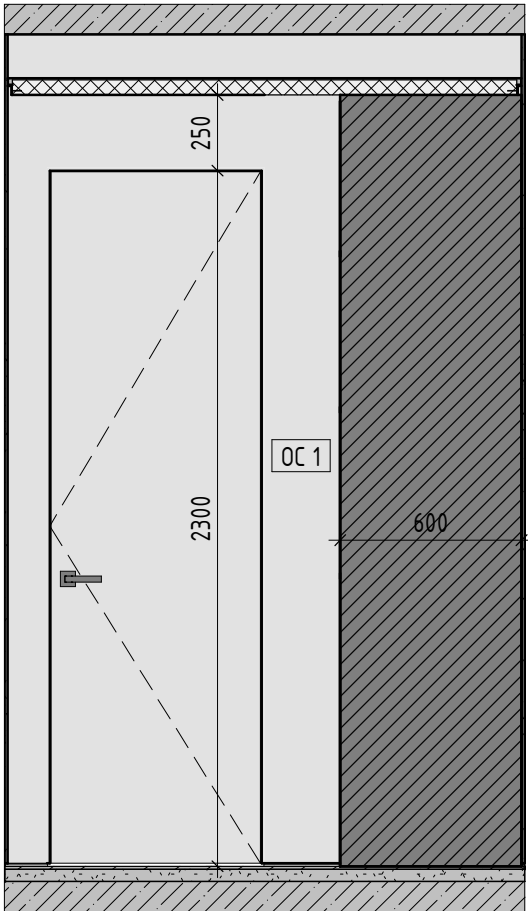

Буд 5.4

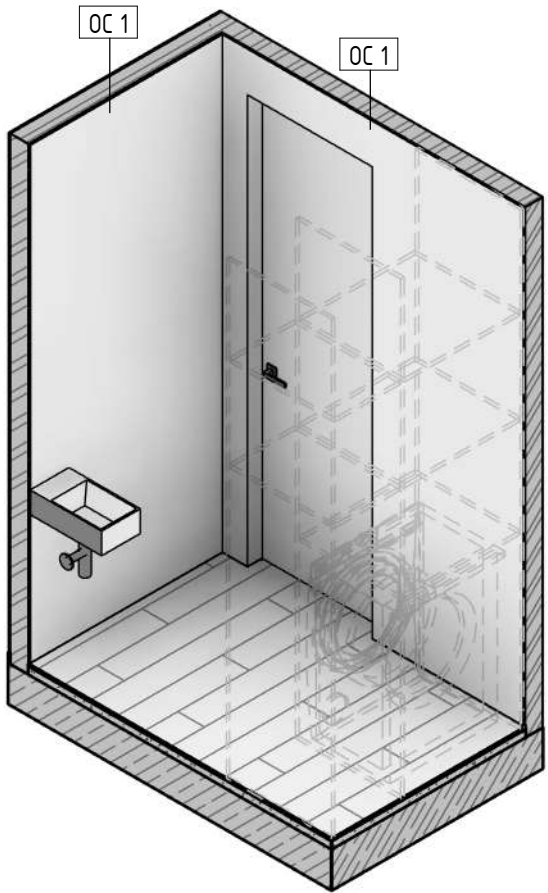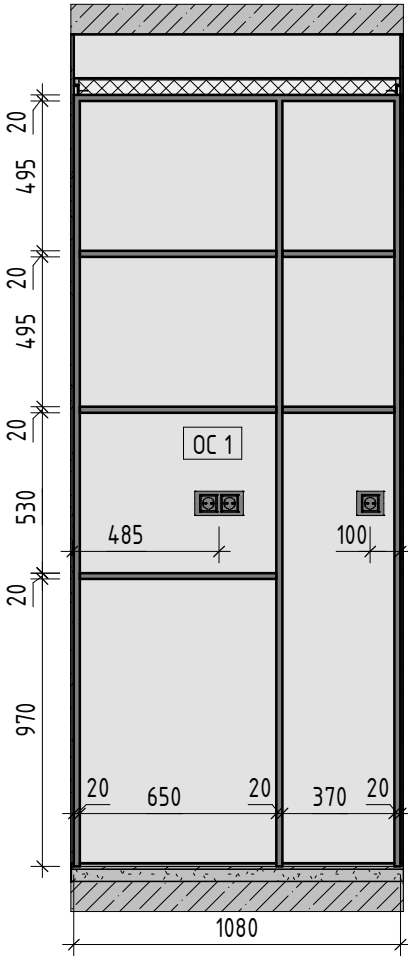

Умовні позначення:

ОС 1 - Марка оздоблення стін

Примітки:

- 1.Всі матеріали порашовані в «Специфікації оздоблювальних матеріалів», див. лист 22.
- 2.Дивитись спільно з планом меблів (лист 7) і оздоблення (лист 22).
- 3.Всі розгортки по меблях розробленні умовно і є завданням для підрядників.

РОЗГОРТКИ прим. №5 Пральна	Розділ	Стадія	Лист	Листів
	AI	P	31	31