


# Обмерочный план

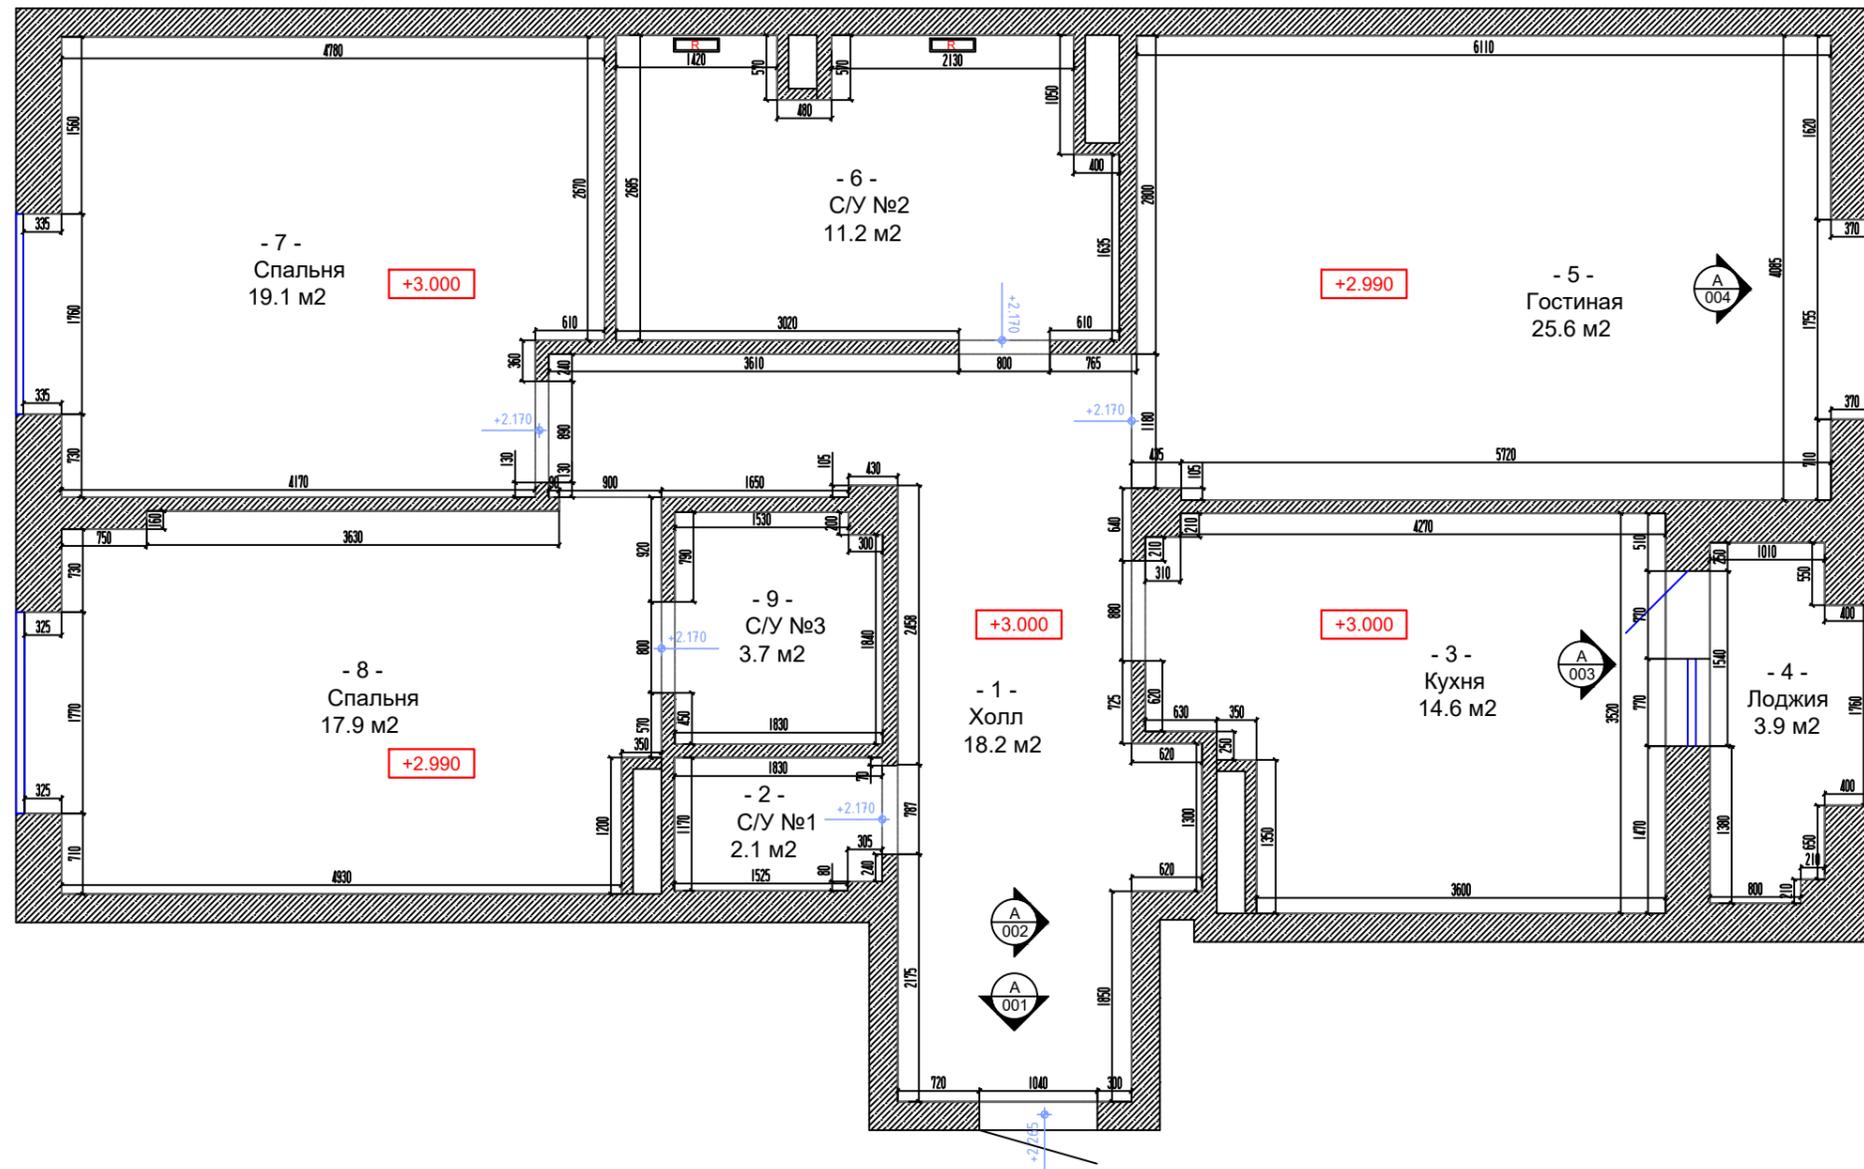

## Условные обозначения

-  - Существующие стены, перегородки
- +3.000 - Отметка уровня потолка
- +2.170  - Отметка высоты дверных проемов

creative team			ДП	№ 017. 2018 - № 17 - ДП			
Состав группы	Ф.И.О.	Подпись	Дата	Обмерочный план	Стадия	Лист	Листов
Рук. Проекта	Турбин Д.				ДП		
Д.П. Автор	Турбин Д.						
Координатор П	Турбин О.						
Р.П. Выполнил	Турбин О.						
Проверил	Турбин О.						