

Ansicht Süd ▼

54,18

49,47

1,55

3,15

5,32

3,60

4,52

60

3,82

3,60

2,47

60

6,65

60

6,65

60

6,65

60

6,65

60

7,25

2,42

1,25

1,25

2,79

3,60

Ansicht West ▼

41,77

33,45

33,31

7,10

1,15

3,60

1,01

5,38

5,38

2,85

3,60

1,05

6,88

3,86

3,86

2,66

2,66

1,85


1,85

4,67

4,67

4,63

3,60

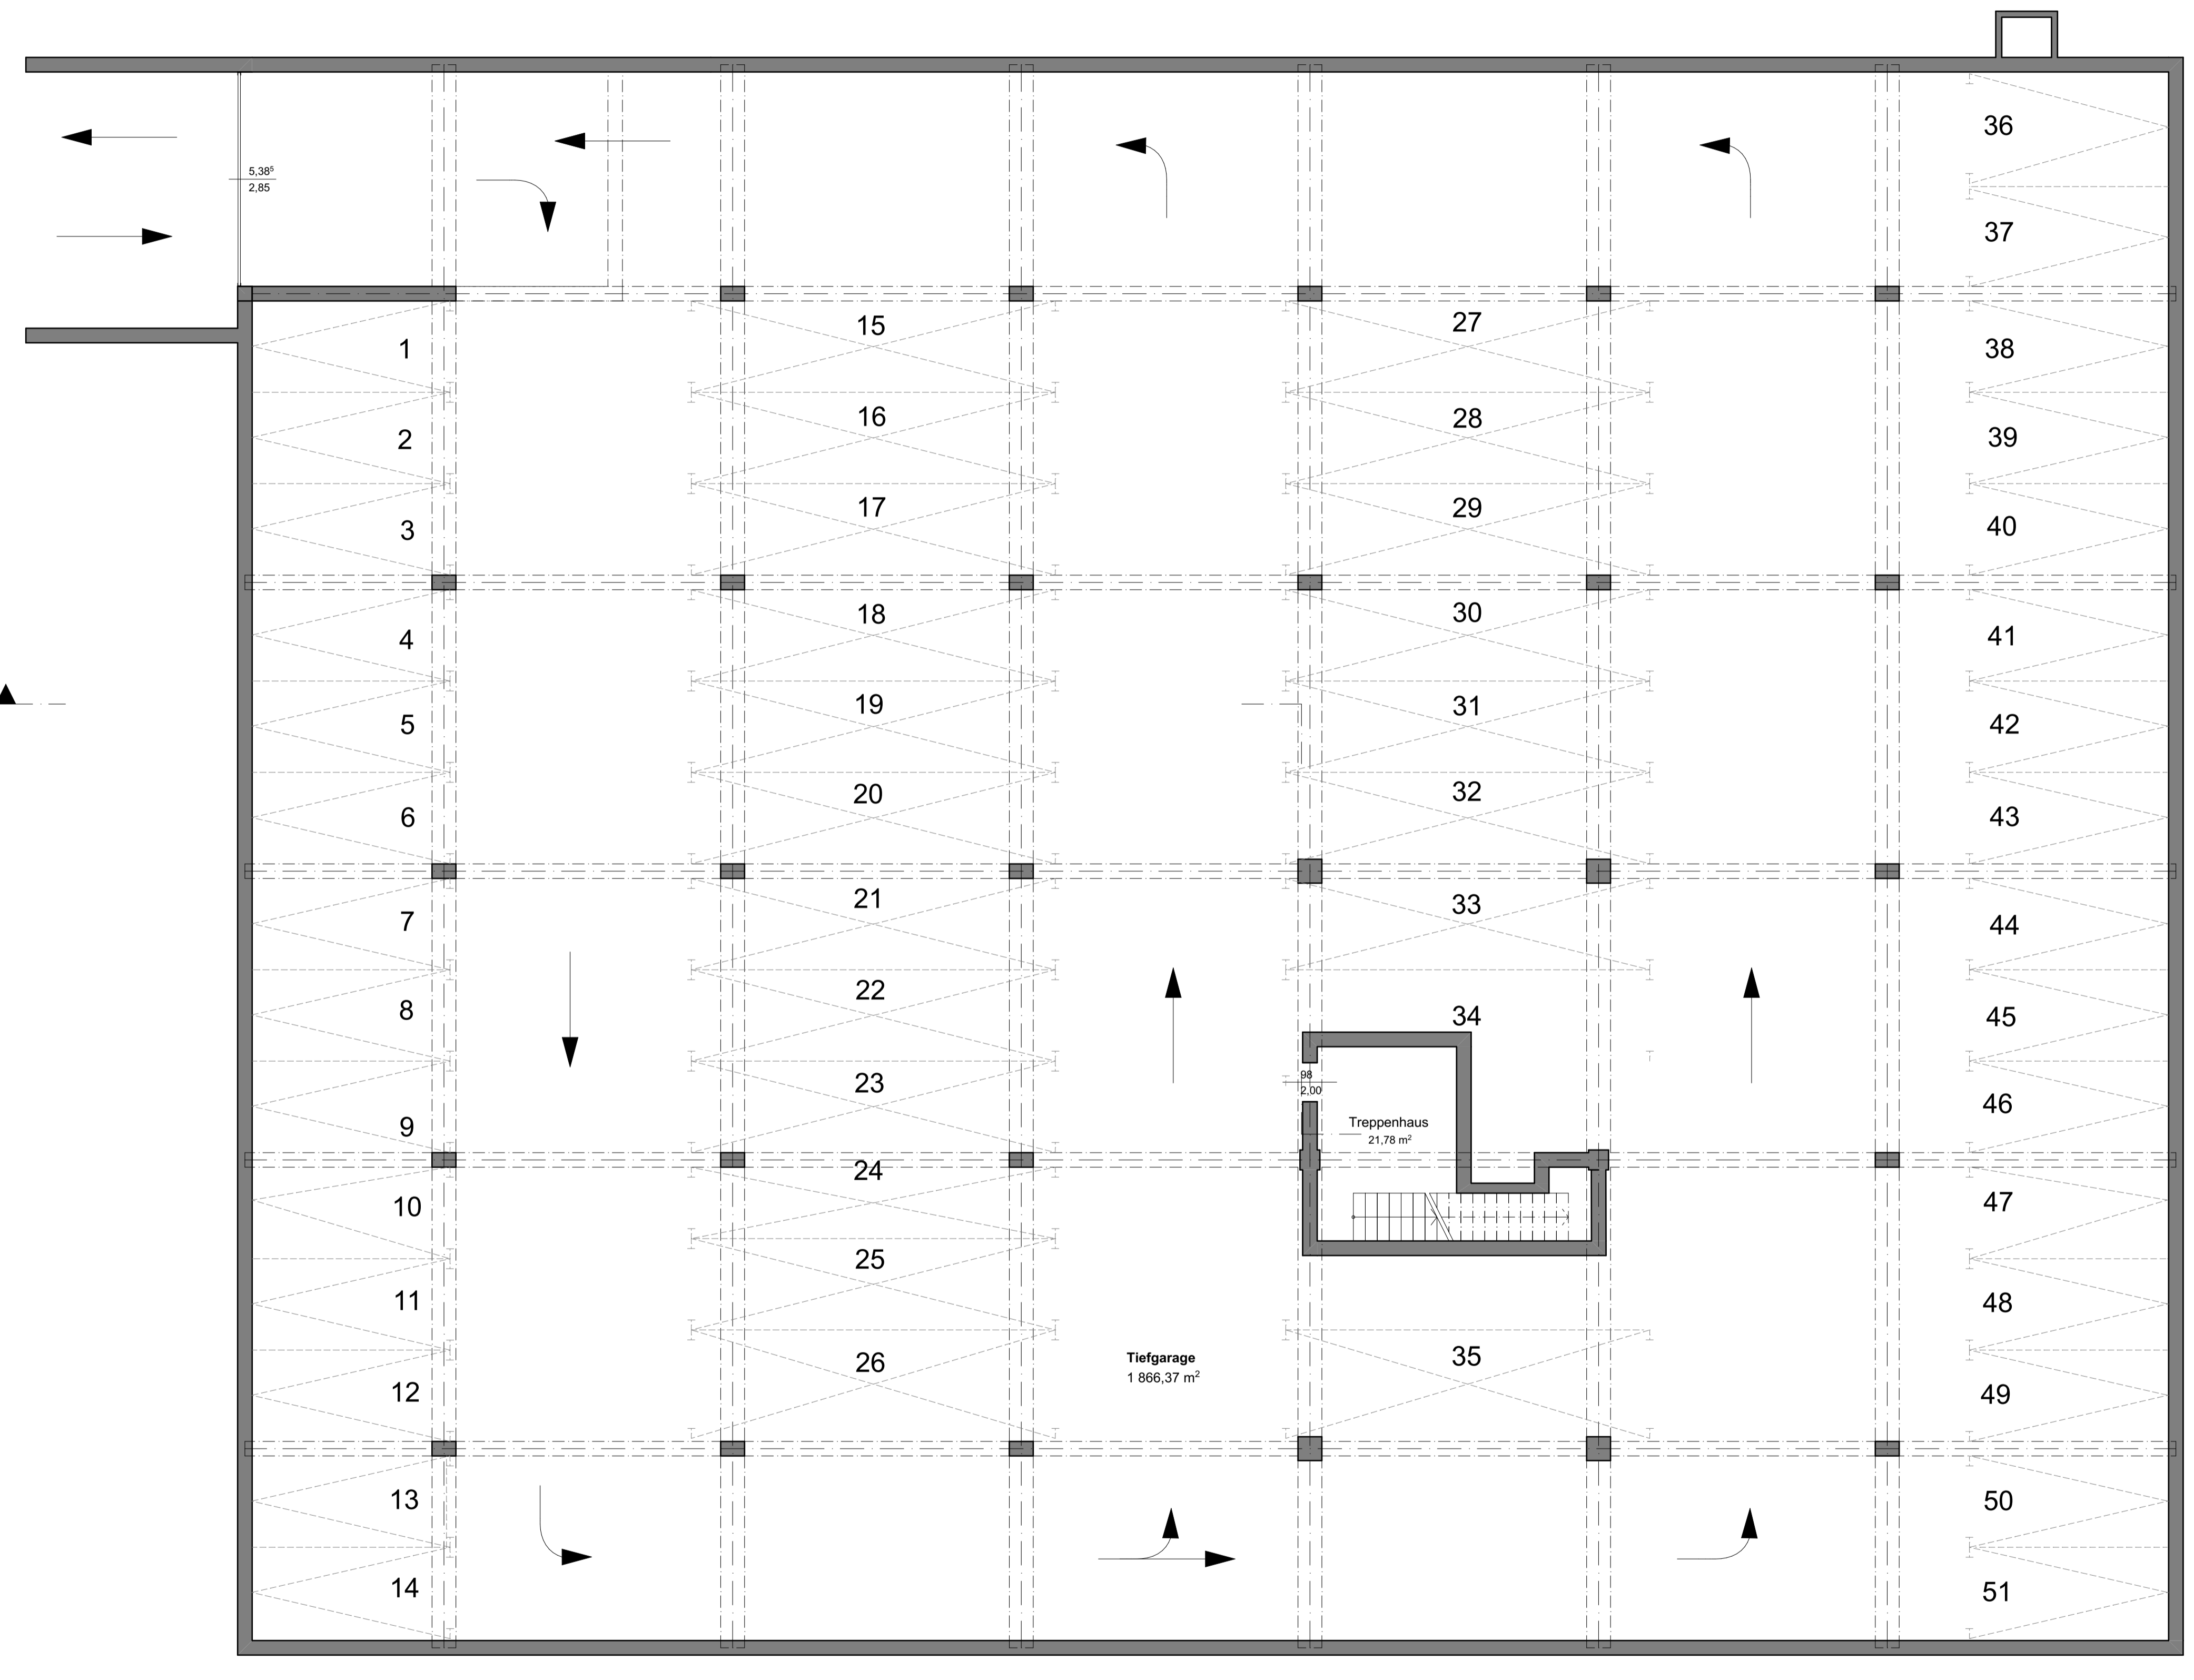

36

37

38

39

40

41

42

43

44

45

46

47

48

49

50

51

41,76

40,81

3,86

3,86

2,66

2,66

1,85

1,85

4,67

4,67

4,63

3,60

Ansicht Ost ▼

5,32

3,60

4,52

60

6,65

60

6,65

60

6,65

60

6,65

60

6,65

60

6,65

60

6,65

60

6,77

3,60

5,32

54,18



48,86

Ansicht Nord ▲

- Legende**
- - - - - Parkplatzmarkierung
 - - - - - Abbruch
 - - - - - Neubau

Bestand			
Projekt: Umbau von Bestandsgebäude Grafenauer Str. 26 D - 94078 Freyung Deutschland			
Bauherr:			
- 2 UG			
Maßstab	Blattgröße	Datum	Planersteller
1:100	841x594 A1	10.01.24	YO

Ansicht Süd ▼

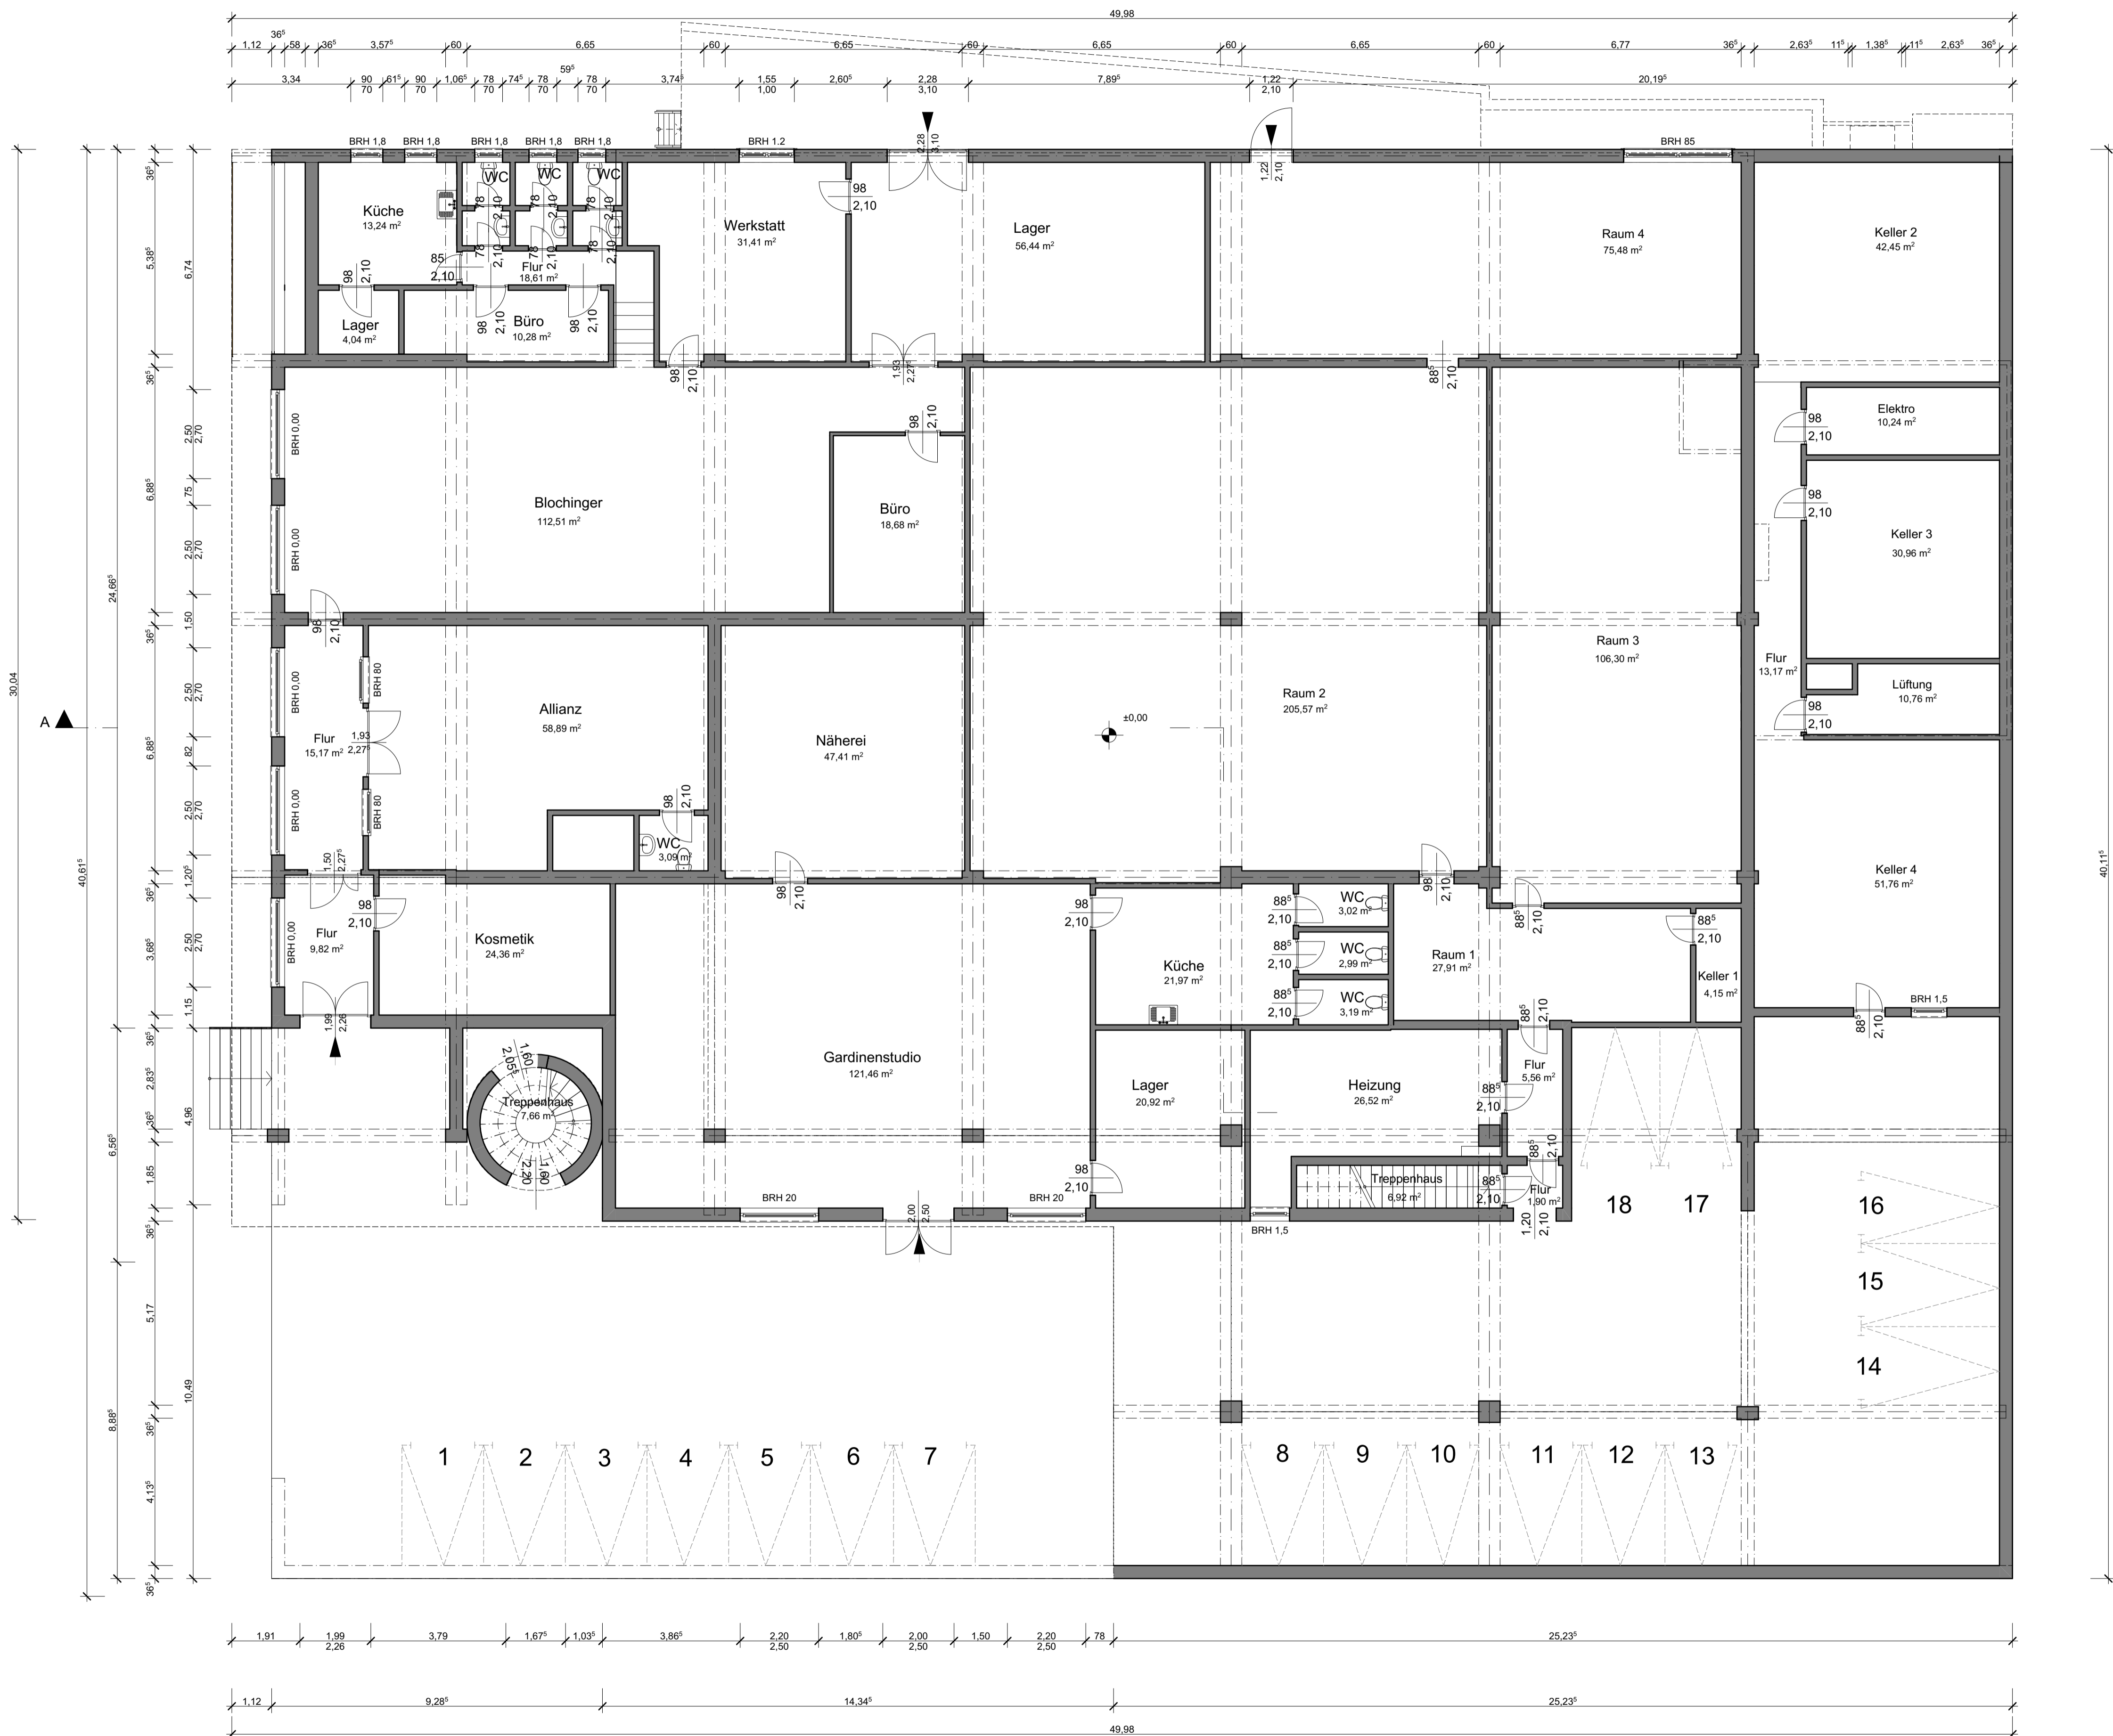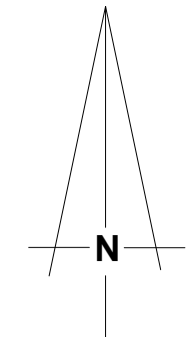

Ansicht Nord ▲

Ansicht West ▼

Ansicht Ost ▼

Legende

- - - - - Parkplatzmarkierung
- - - - - Abbruch
- - - - - Neubau

Bestand





Projekt: Umbau von Bestandsgebäude
 Grafenauer Str. 26
 D - 94078 Freyung
 Deutschland

Bauherr:

- 1 UG

Maßstab	Blattgröße	Datum	Planersteller
1:100	841x594 A1	10.01.24	YO

Ansicht Süd ▼

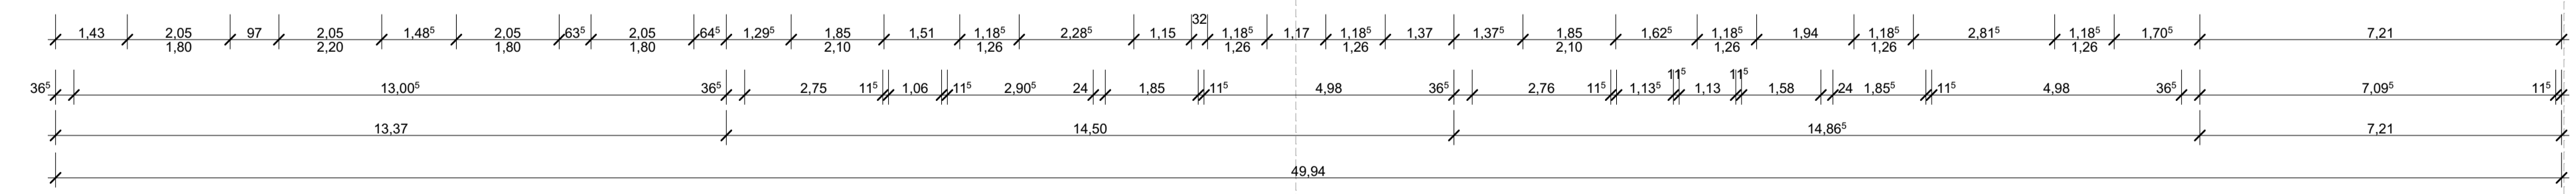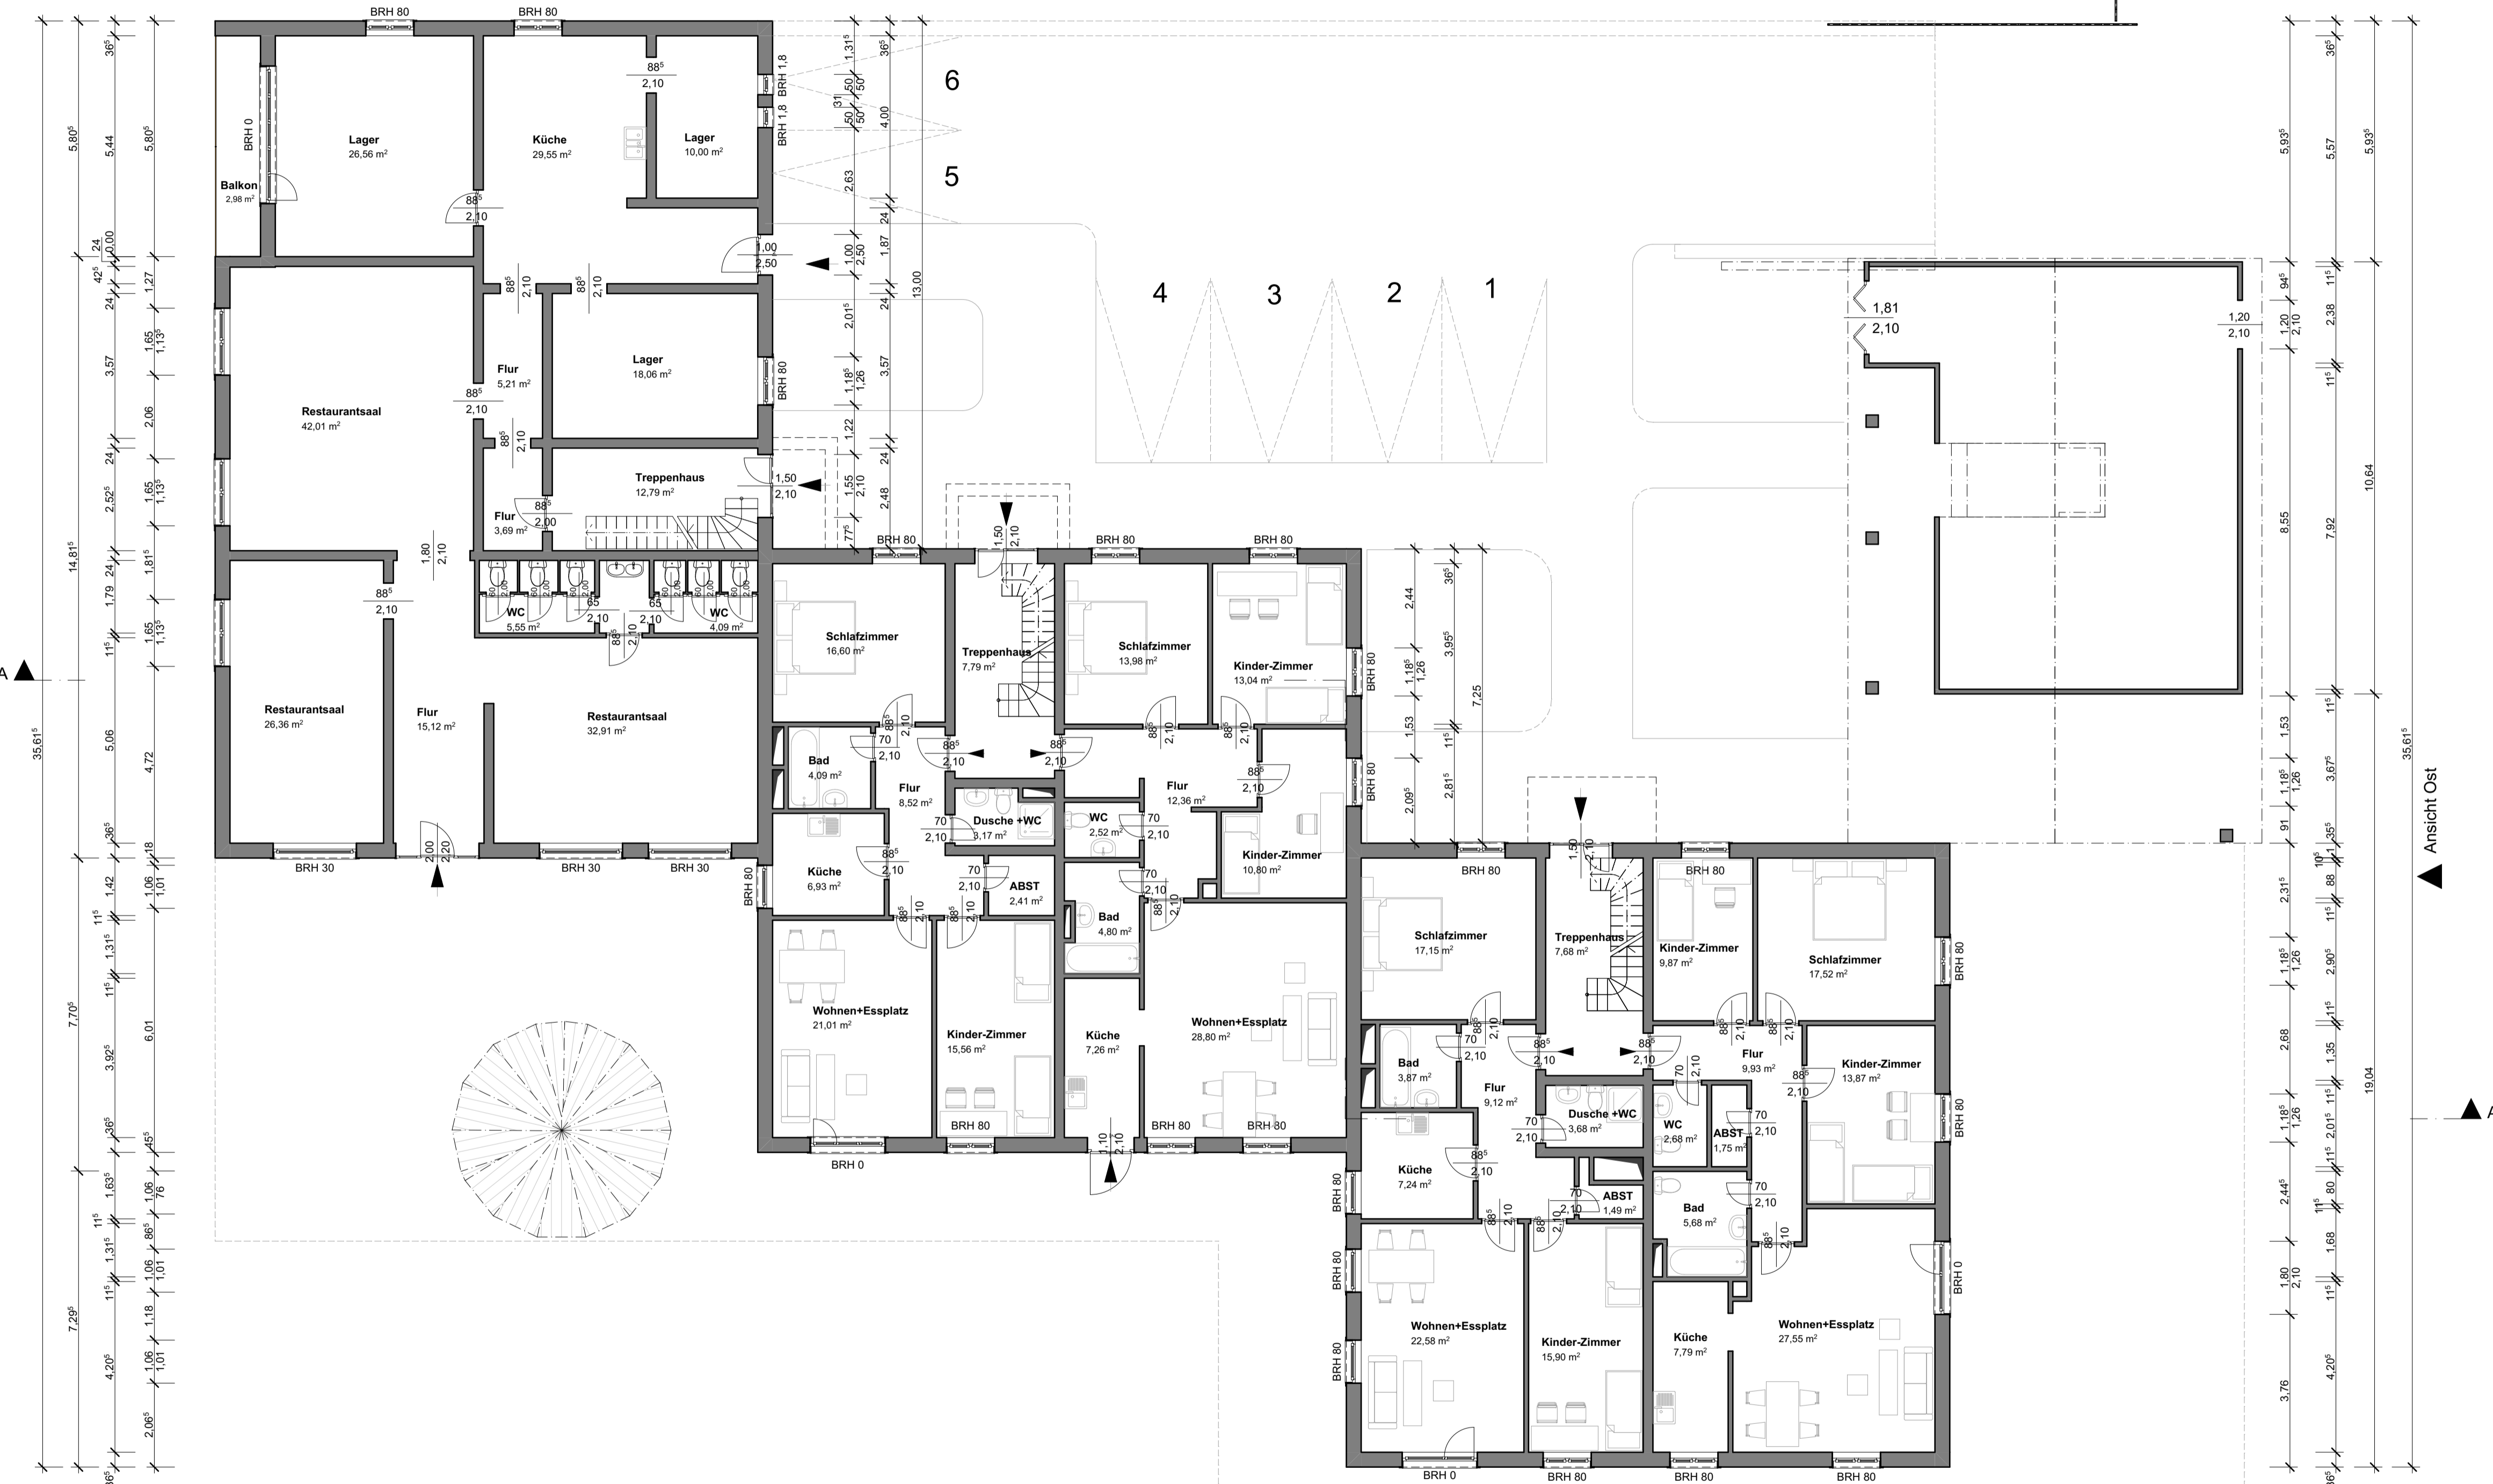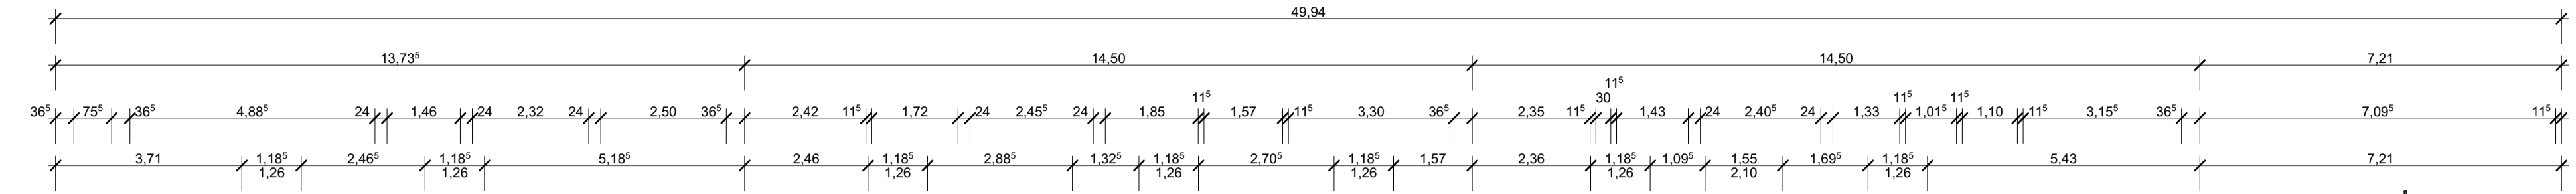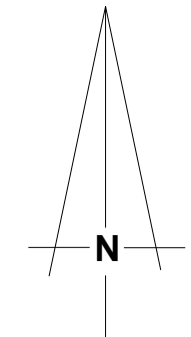

Ansicht Nord ▲

Ansicht West ▼

A ▲

Ansicht Ost ▼

A ▲

Legende

- - - - - Parkplatzmarkierung
- - - - - Abbruch
- - - - - Neubau


Bestand

Projekt: Umbau von Bestandsgebäude
Grafenauer Str. 26
D - 94078 Freyung
Deutschland


Bauherr:

EG




Maßstab	Blattgröße	Datum	Planersteller
1:100	841x594 A1	10.01.24	YO

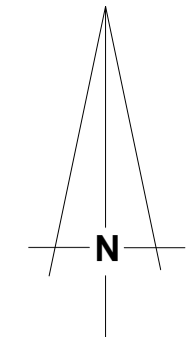

Ansicht Süd ▼

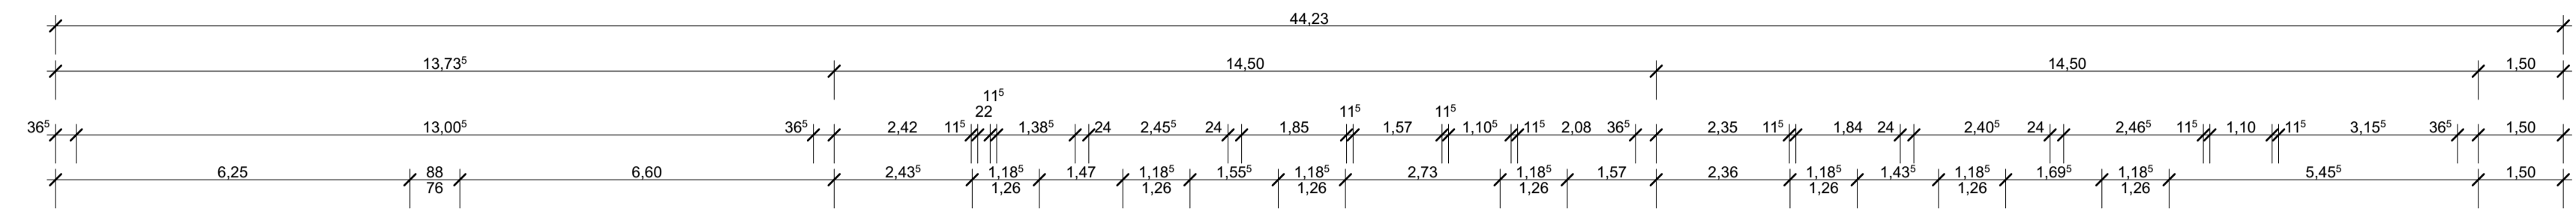

Ansicht West ▲

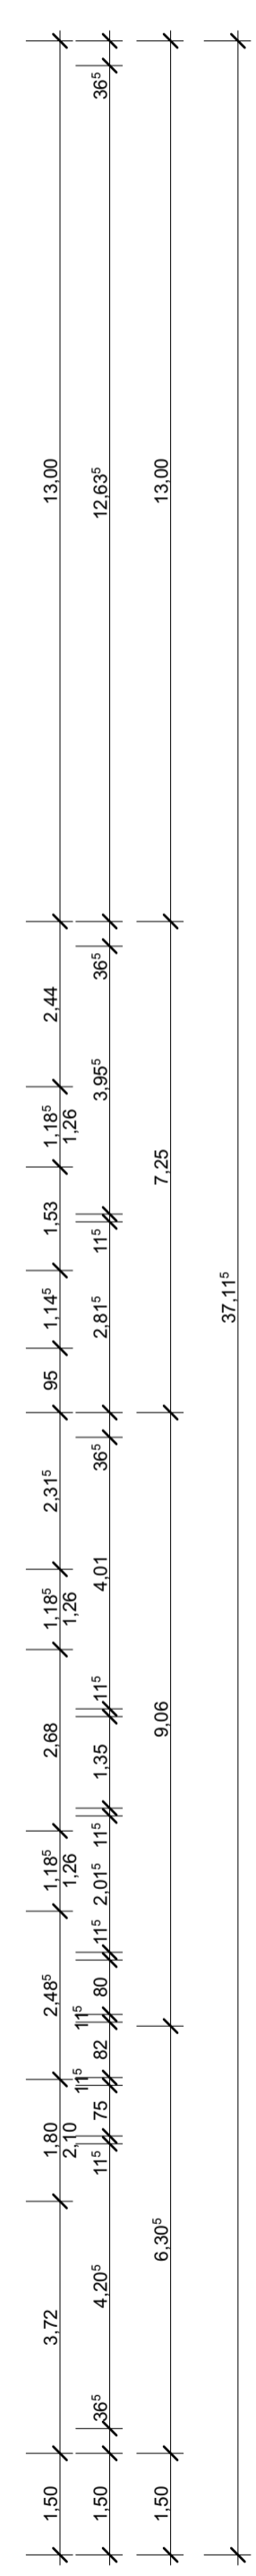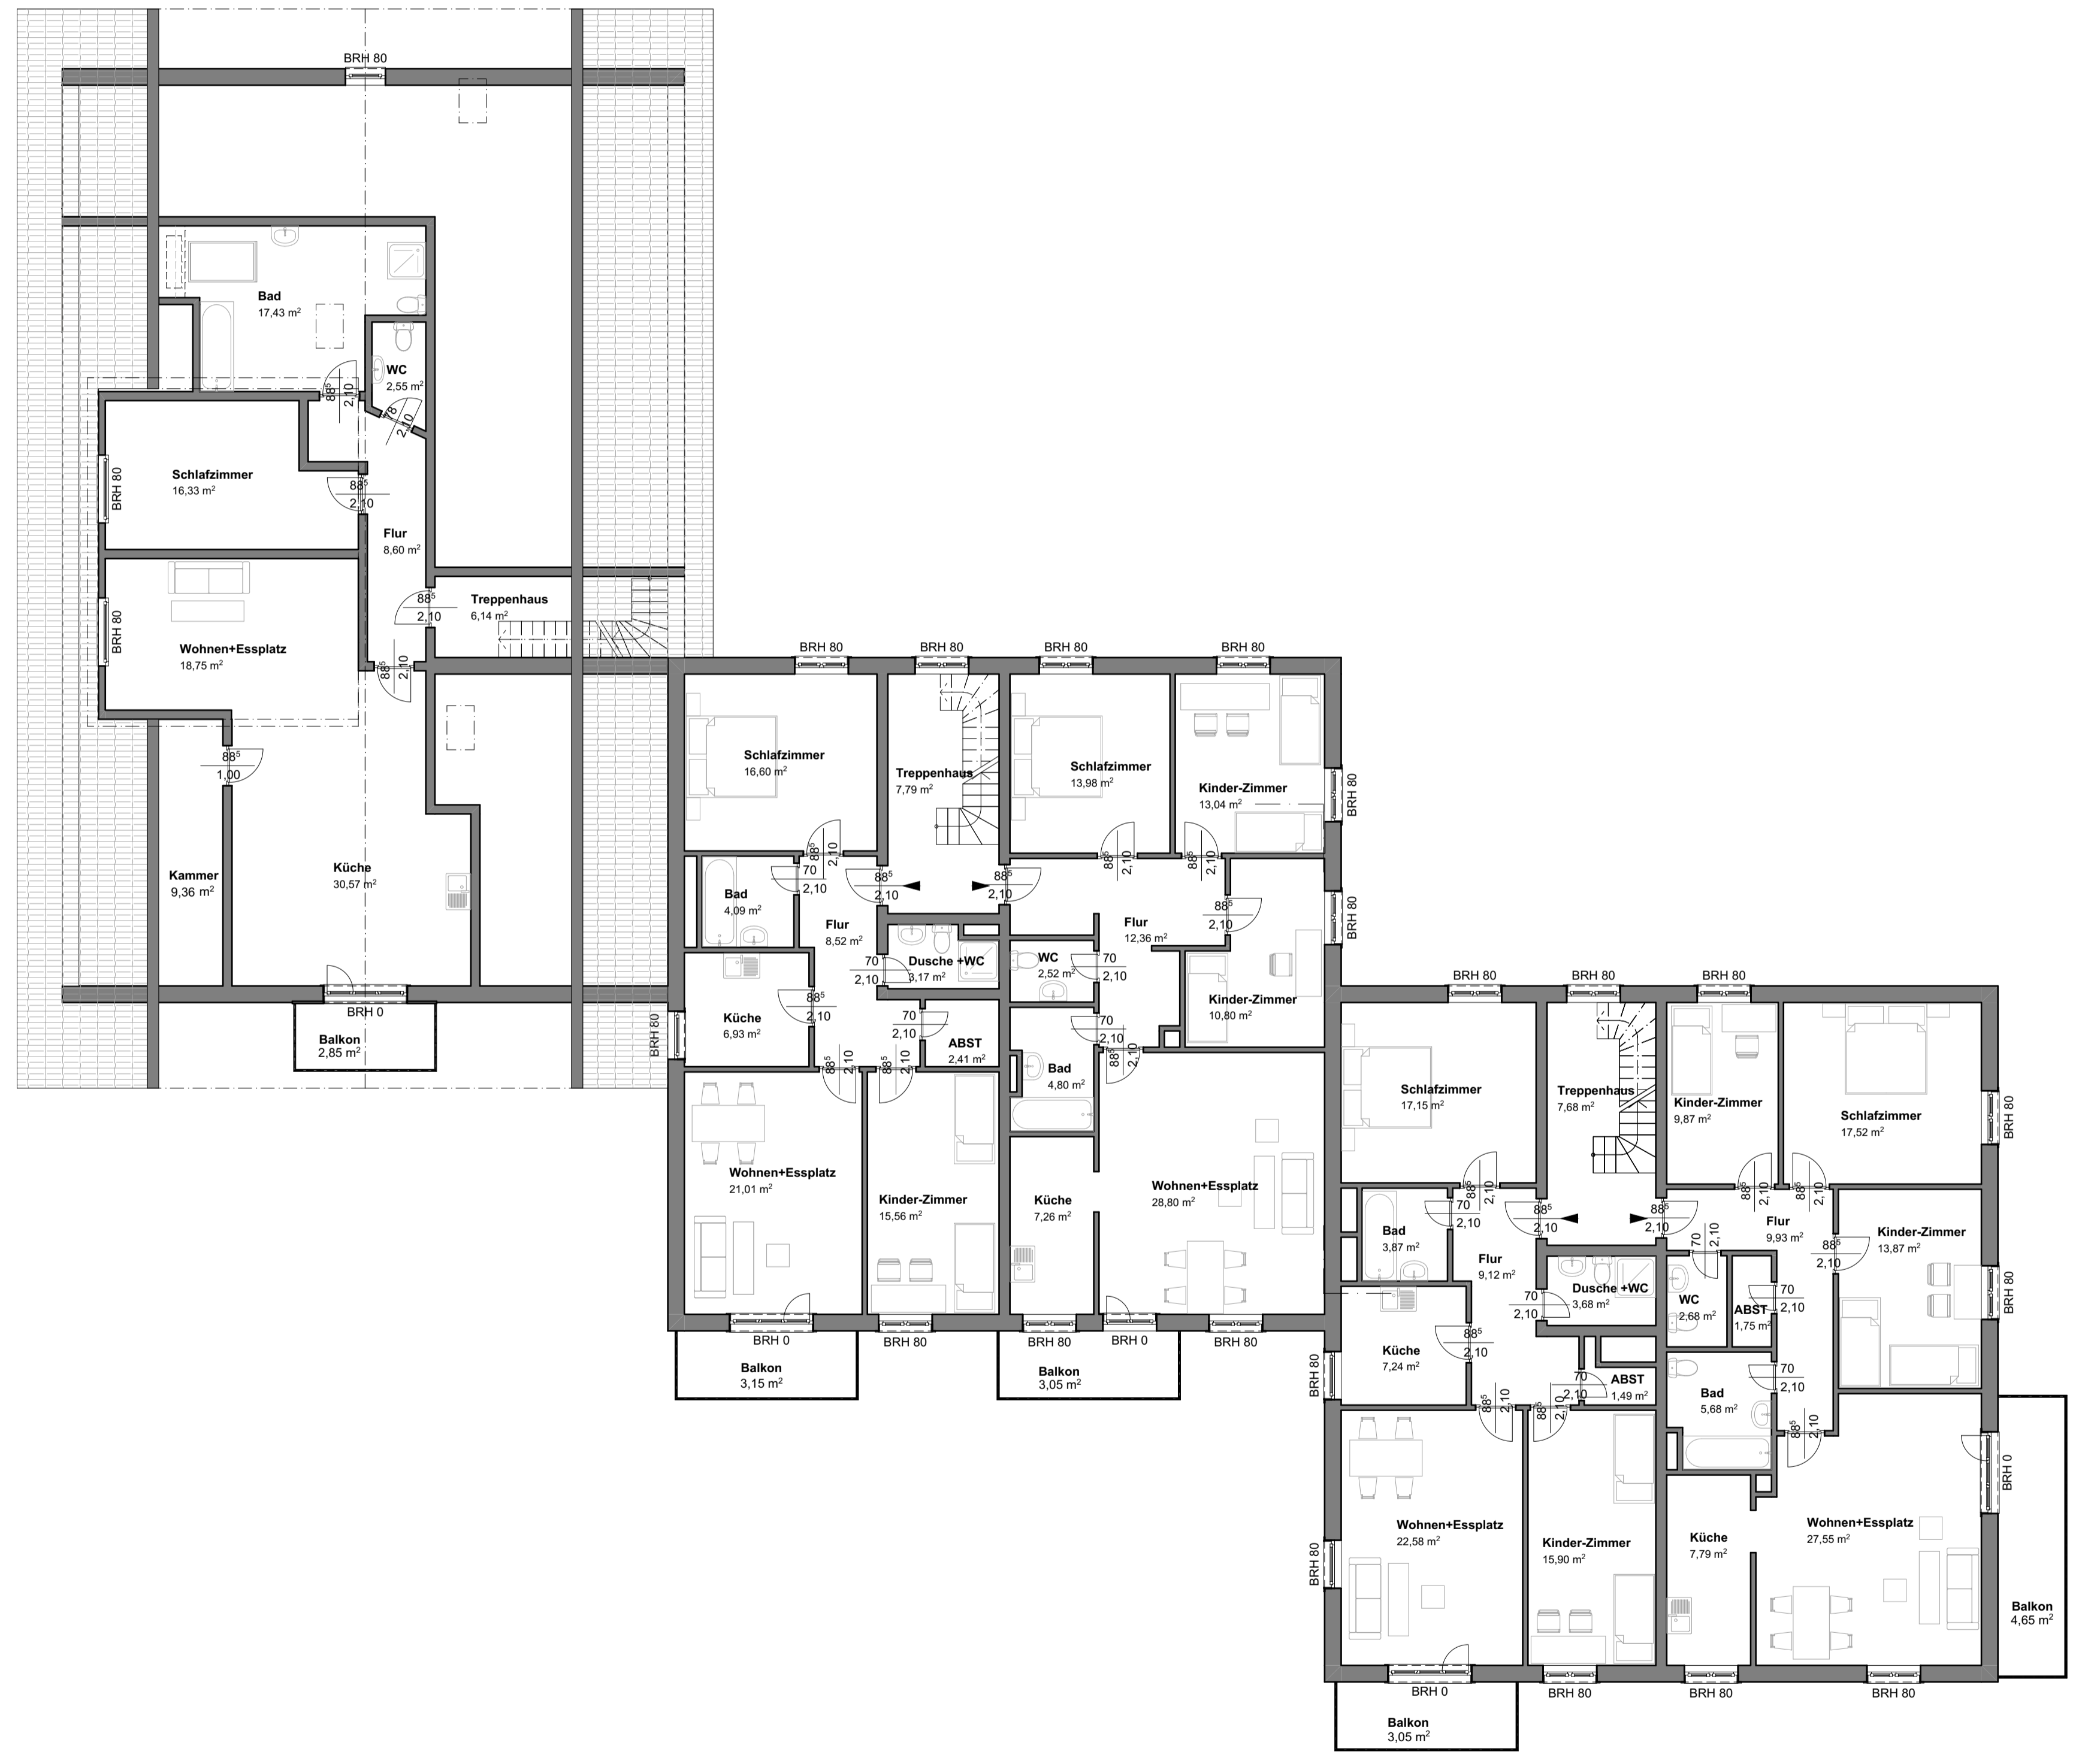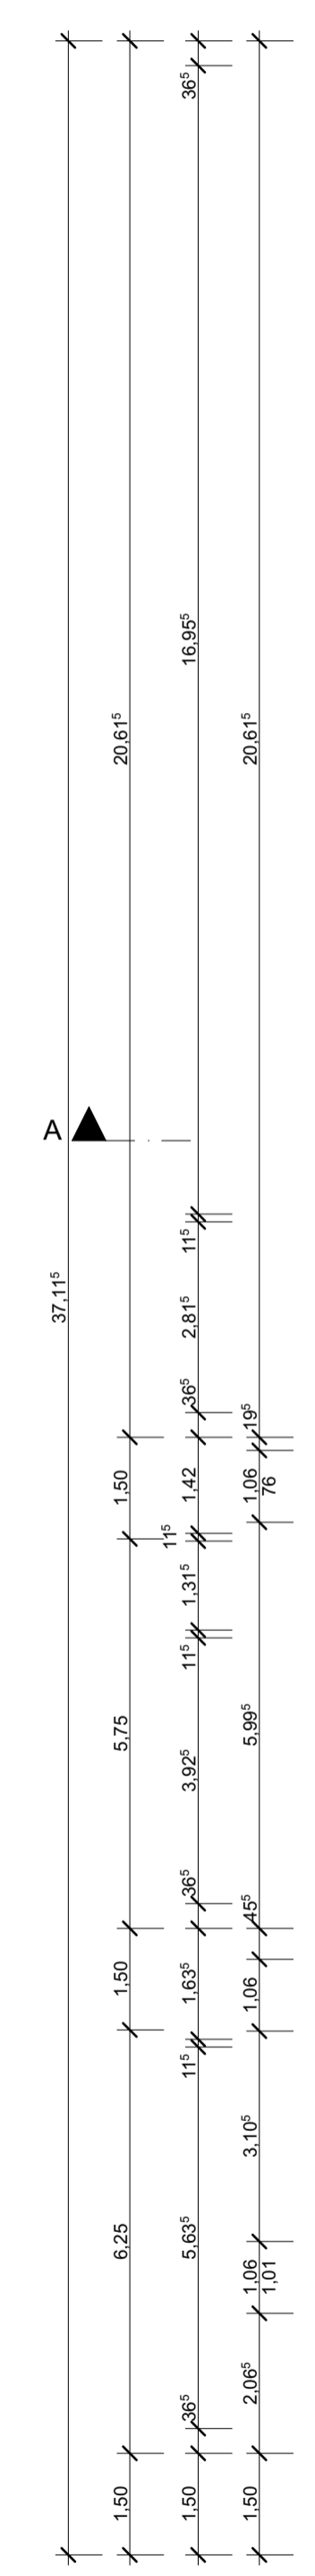

Ansicht Ost ▲

Legende

- - Parkplatzmarkierung
- - Abbruch
- - Neubau

Bestand


Projekt: Umbau von Bestandsgebäude
 Grafenauer Str. 26
 D - 94078 Freyung
 Deutschland


Bauherr:

2 OG


Maßstab	Blattgröße	Datum	Planersteller
1:100	841x594 A1	10.01.24	YO

Ansicht Nord ▲

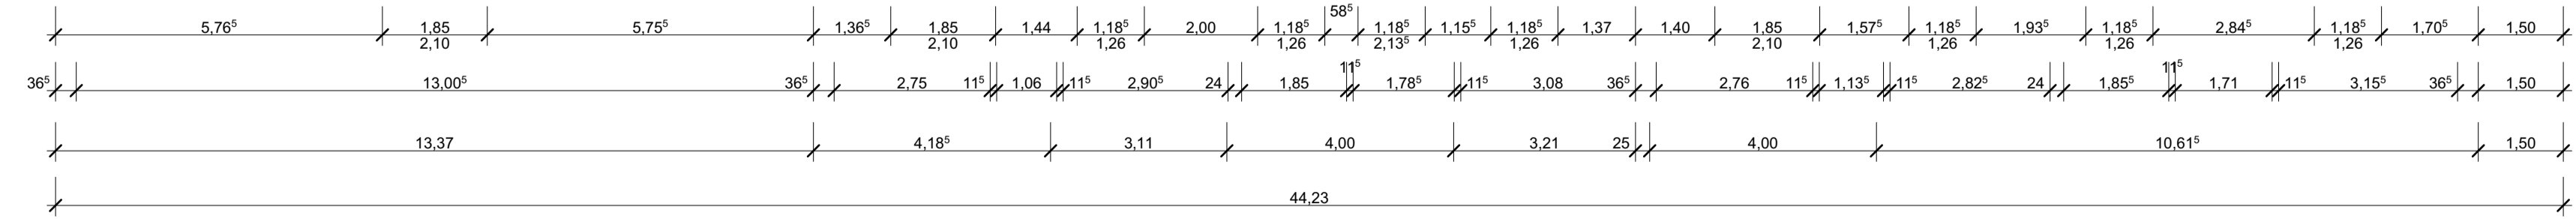


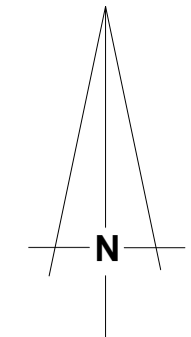


Ansicht Süd ▼

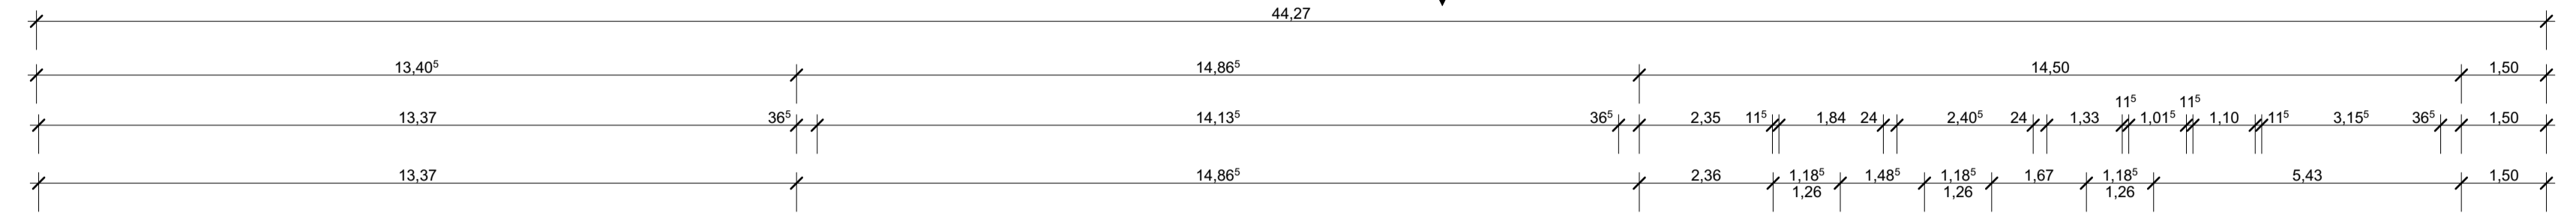


Ansicht West ▼

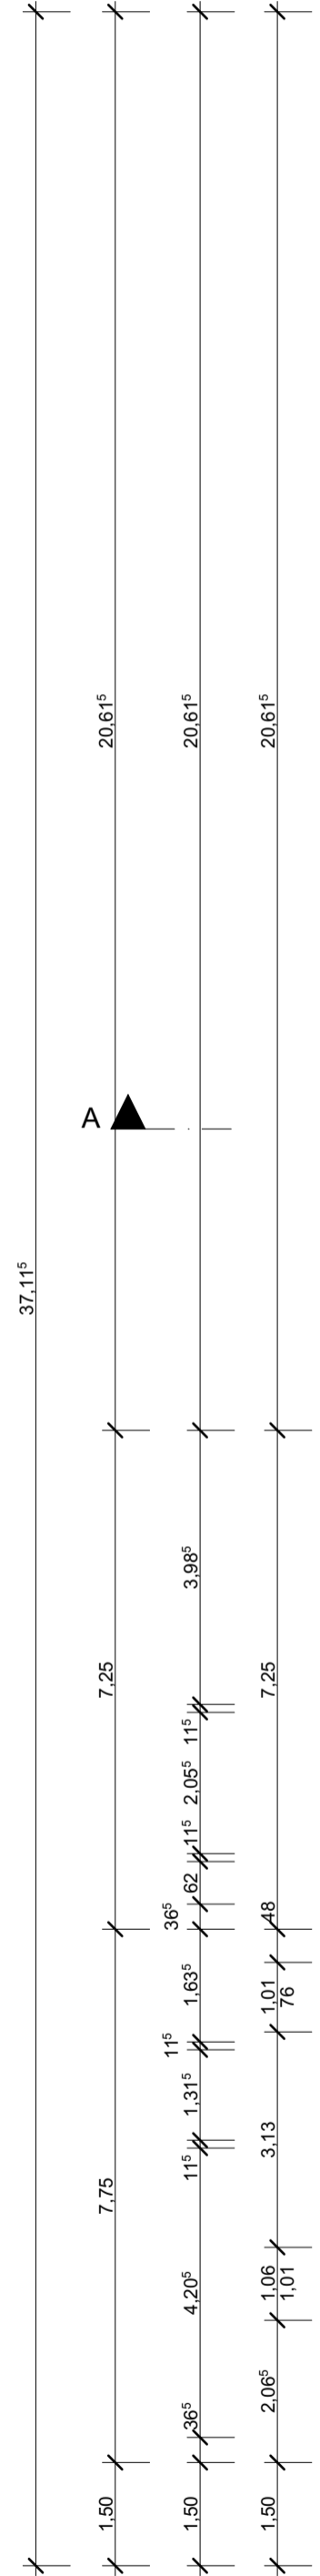

Ansicht Ost ▲

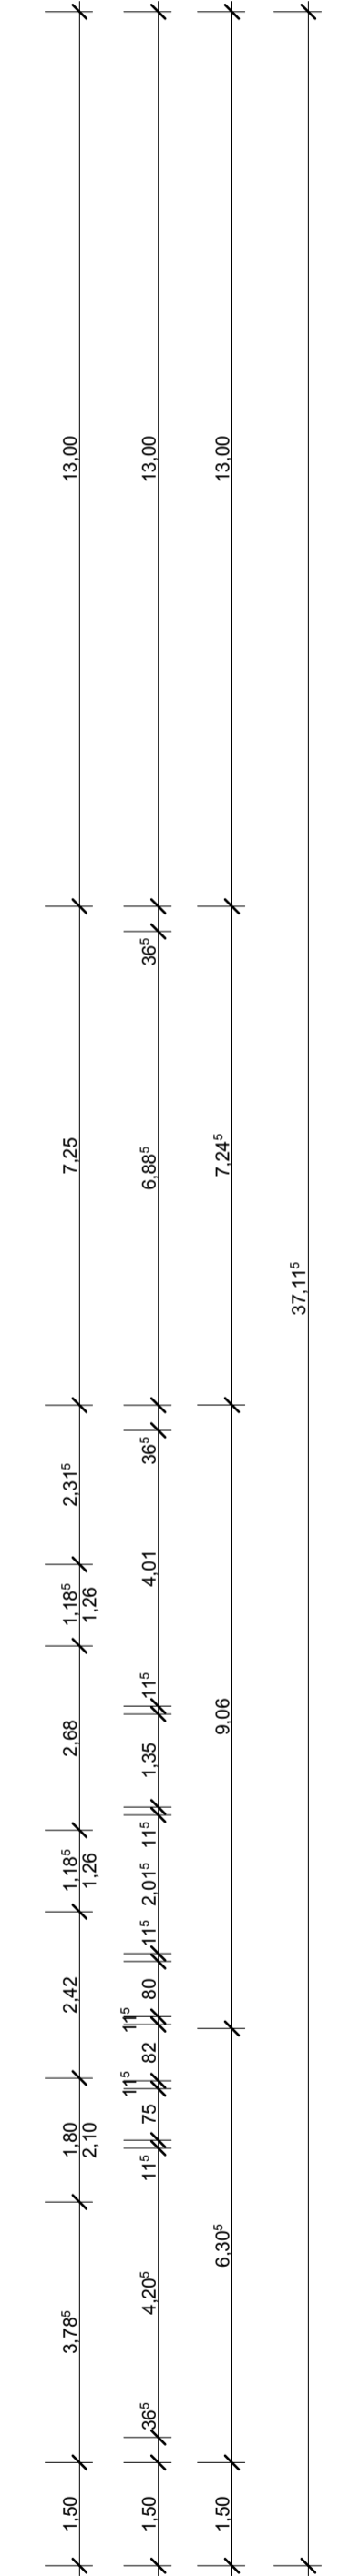

Ansicht Nord ▲

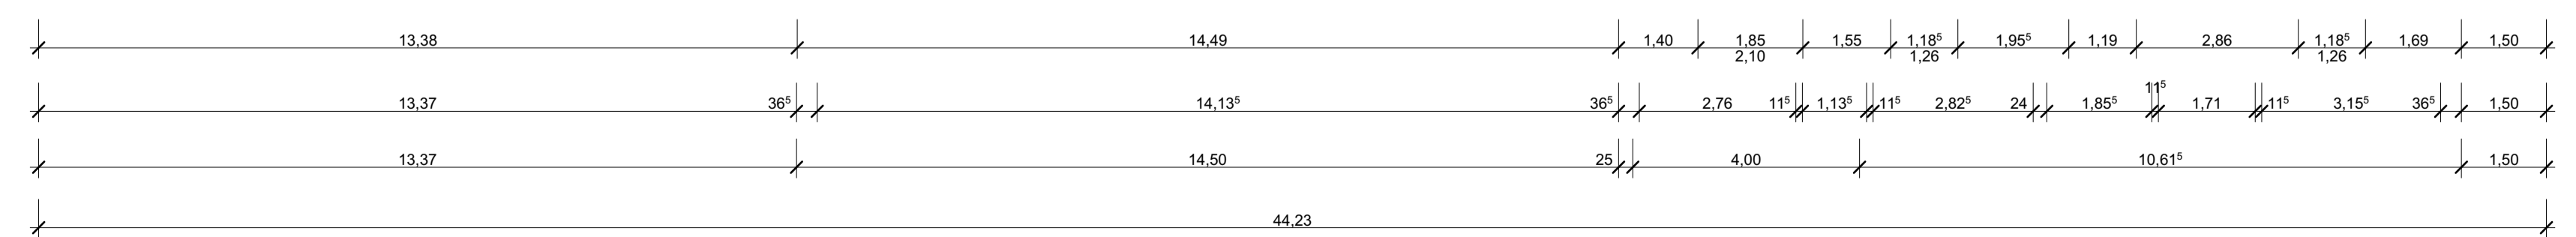

Legende

- Parkplatzmarkierung
- Abbruch
- Neubau

Bestand

Projekt: Umbau von Bestandsgebäude
Grafenauer Str. 26
D - 94078 Freyung
Deutschland

Bauherr:

3 OG

Maßstab	Blattgröße	Datum	Planersteller
1:100	841x594 A1	10.01.24	YO



Schnitt A-A

- Legende**
- - - - - Parkplatzmarkierung
 - Abbruch
 - Neubau

Bestand			
Projekt: Umbau von Bestandsgebäude Grafenauer Str. 26 D - 94078 Freyung Deutschland			
Schnitt A-A			
Maßstab	Blattgröße	Datum	Planersteller
1:100	841x594 A1	10.01.24	YO

19.50
16.75
13.88
12.52
10.55
8.74
6.00
3.80
1.12
-0.71



19.50
14.24
11.49
8.74
5.60
3.80
0.00

Ansicht West

13.88
12.52
10.55
8.75
5.60
3.80
0.22



19.50
16.11
14.24
11.49
8.74
8.17
6.81
5.60

Ansicht Nord

Legende


- - - - - Parkplatzmarkierung
- Abbruch
- Neubau

Bestand

Projekt: Umbau von Bestandsgebäude
Grafenauer Str. 26
D - 94078 Freyung
Deutschland

Ansicht West, Ansicht Nord

Maßstab	Blattgröße	Datum	Planersteller
1:100	841x594 A1	10.01.24	YO

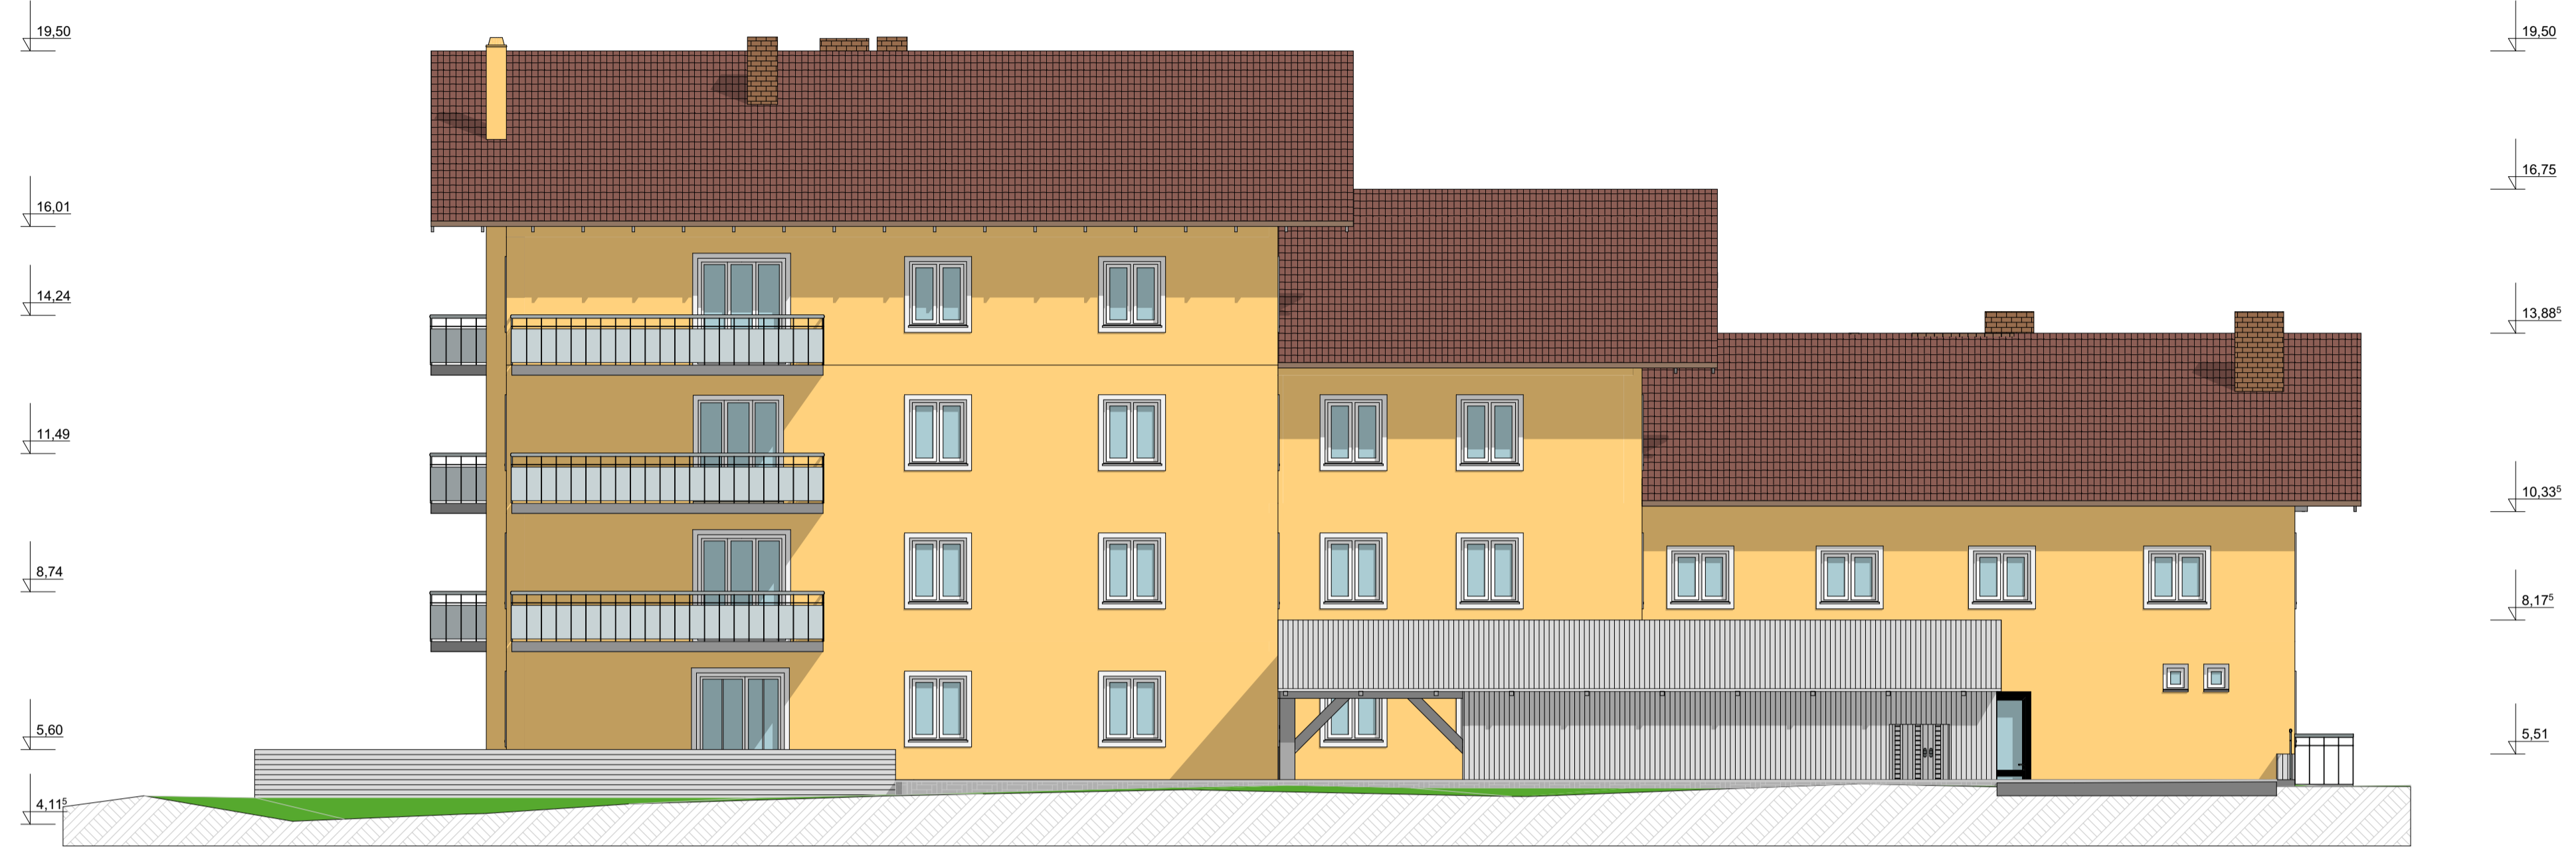

Ansicht Ost



Ansicht Süd

Legende

- - - - - Parkplatzmarkierung
- Abbruch
- Neubau

Bestand

Projekt: Umbau von Bestandsgebäude
 Grafenauer Str. 26
 D - 94078 Freyung
 Deutschland

Ansicht Ost, Ansicht Süd

Maßstab	Blattgröße	Datum	Planersteller
1:100	841x594 A1	10.01.24	YO

