


План кладовок підвалу будинку по проспекту Грушенвського 50 Б2 №2

План в масштабі 1:100

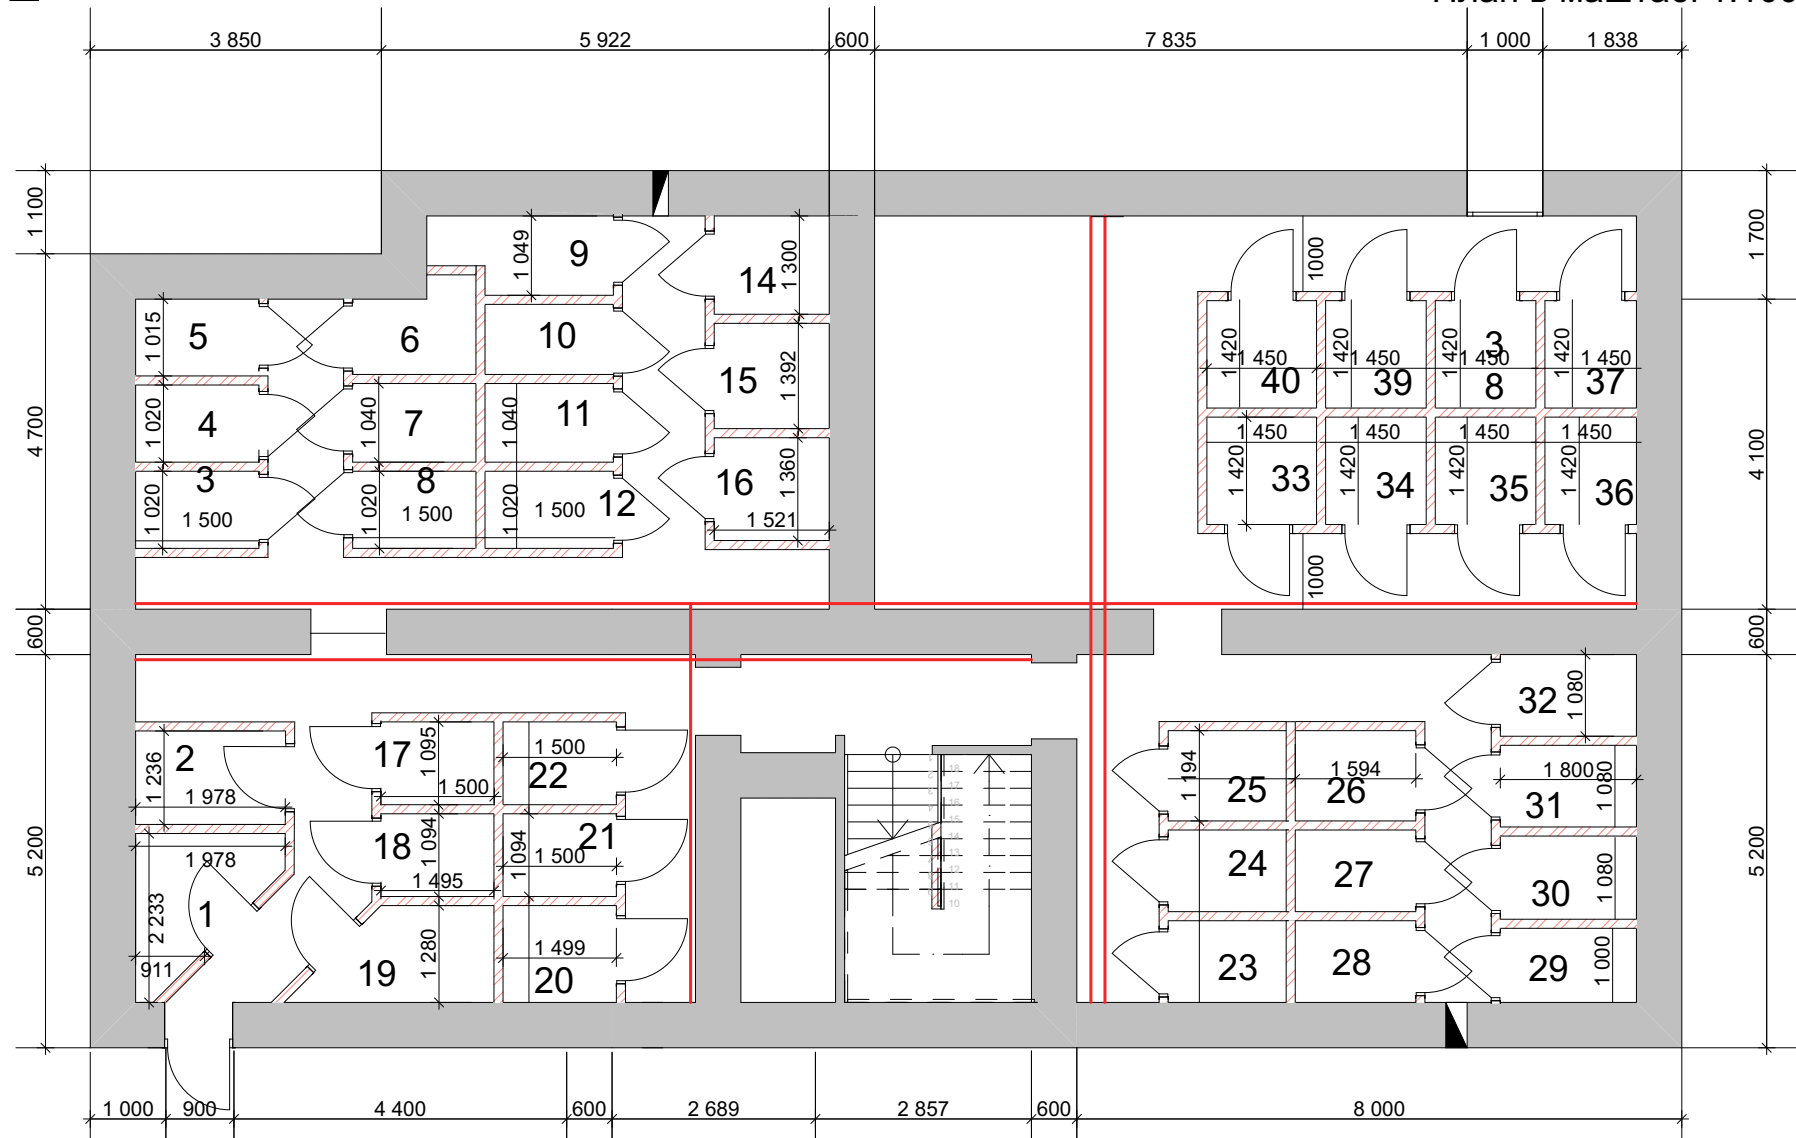

- Несуча стіна товщиною 600 мм
- Цегляна перегородка товщиною 120мм
- Вентеляція
- Каналізаційна труба
- Двері шириною 800мм та висотою 2000мм