


Погоджено

Зам. інв. №






Підпис і дата

Інв. № оригіналу

А-А (арк.15)

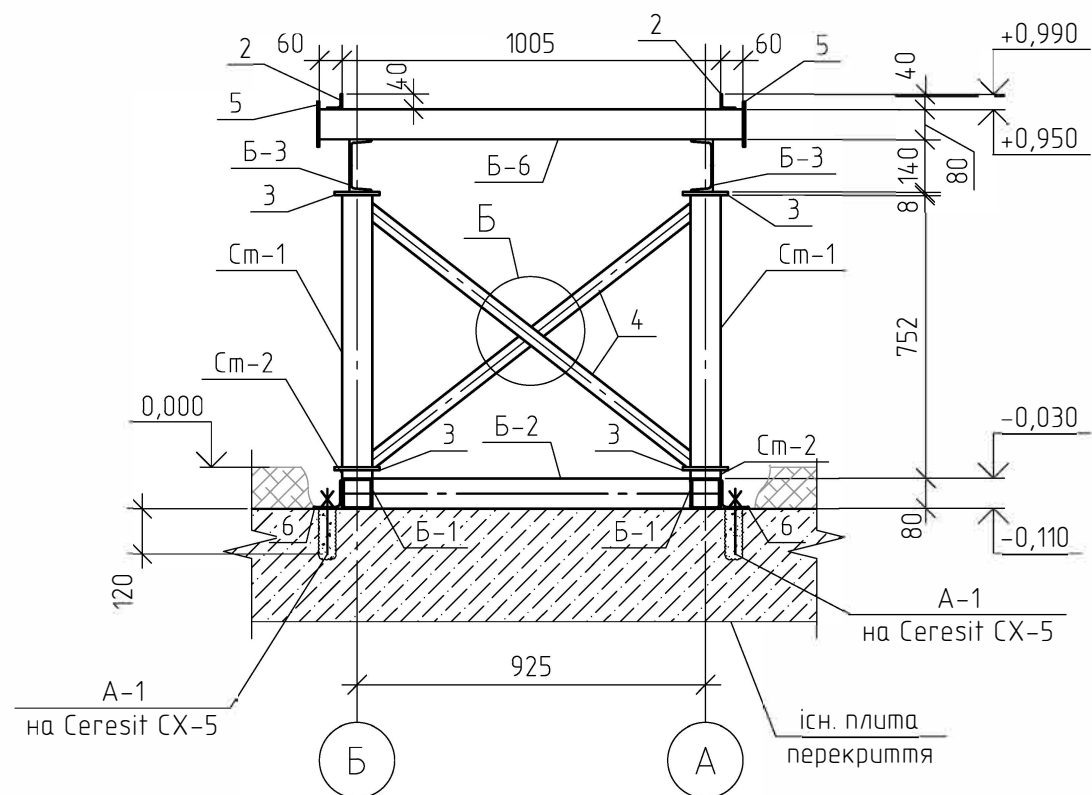

Б-Б (арк.15)

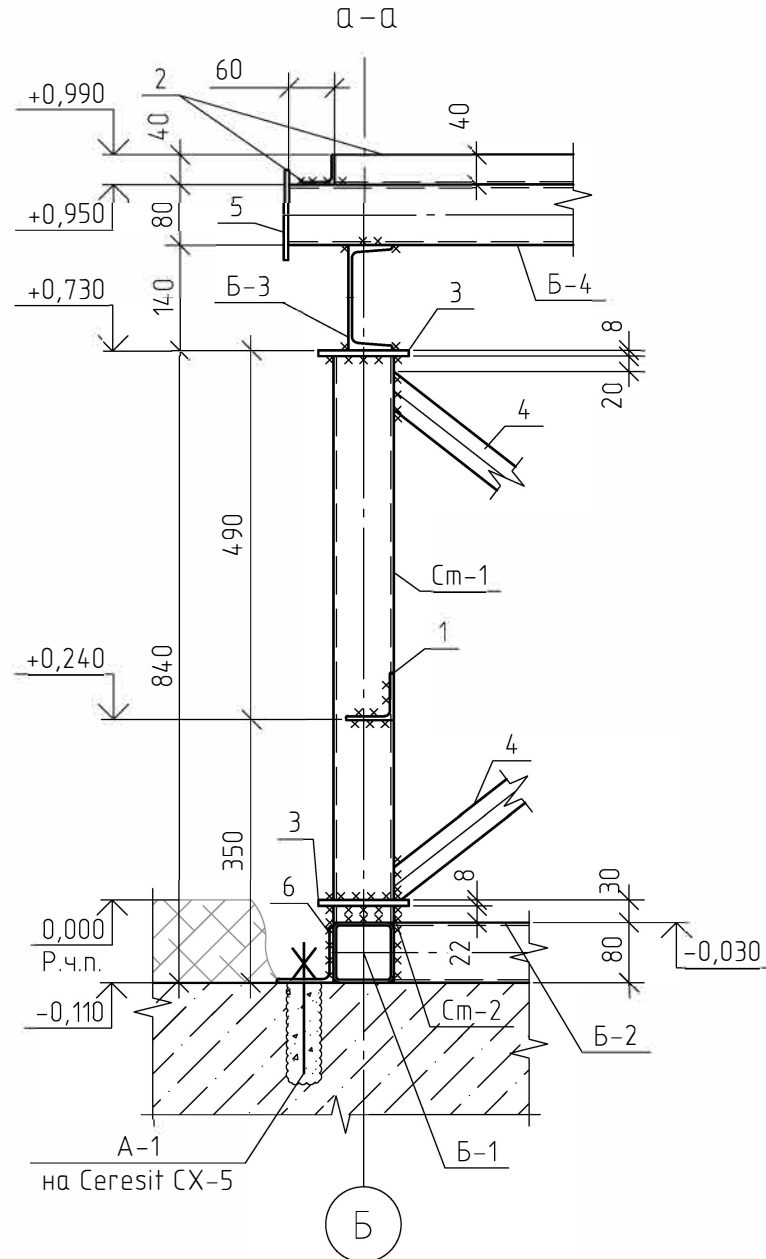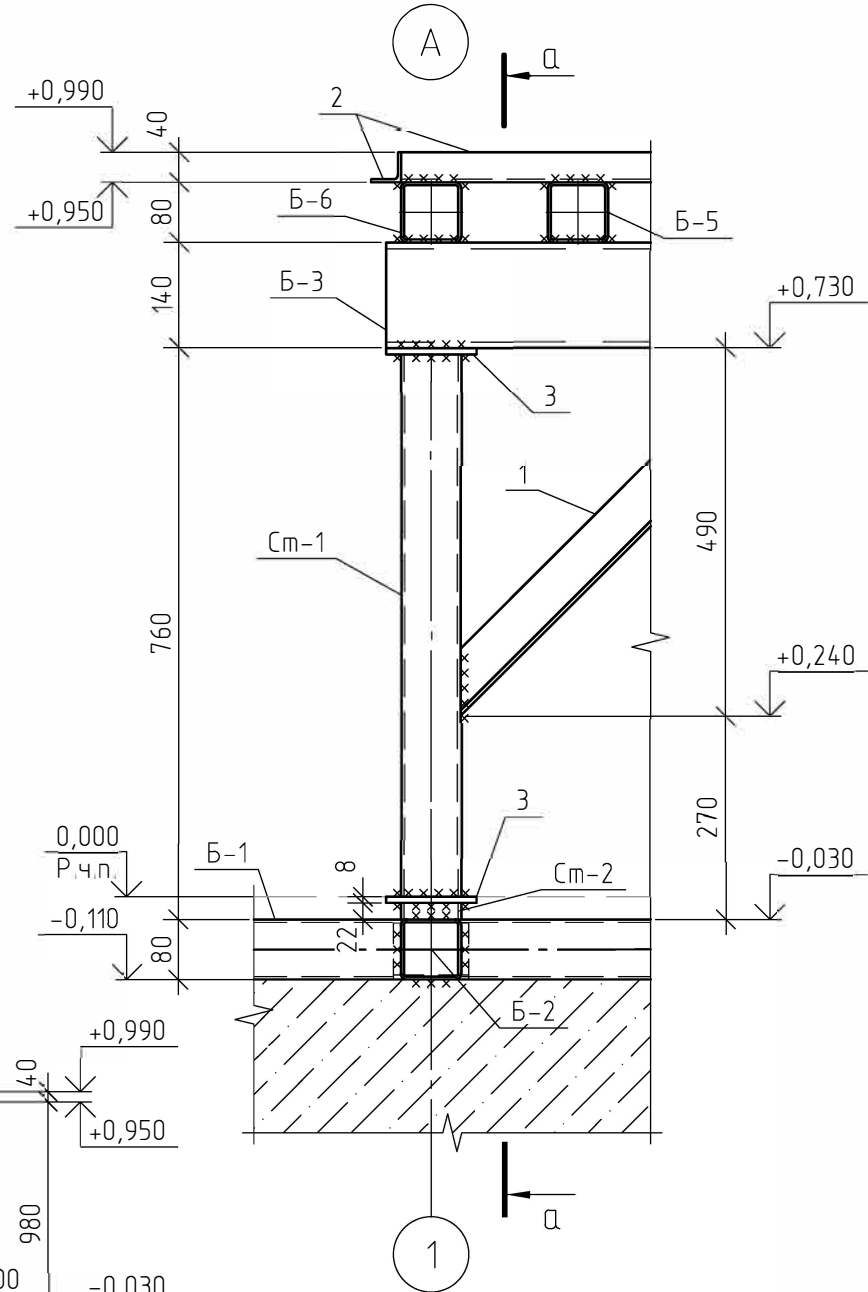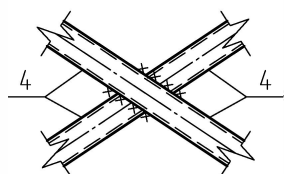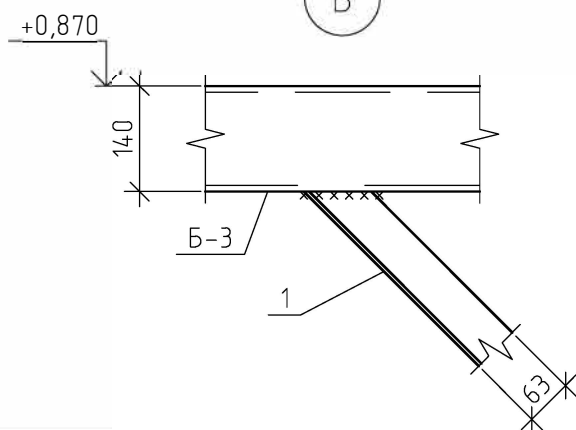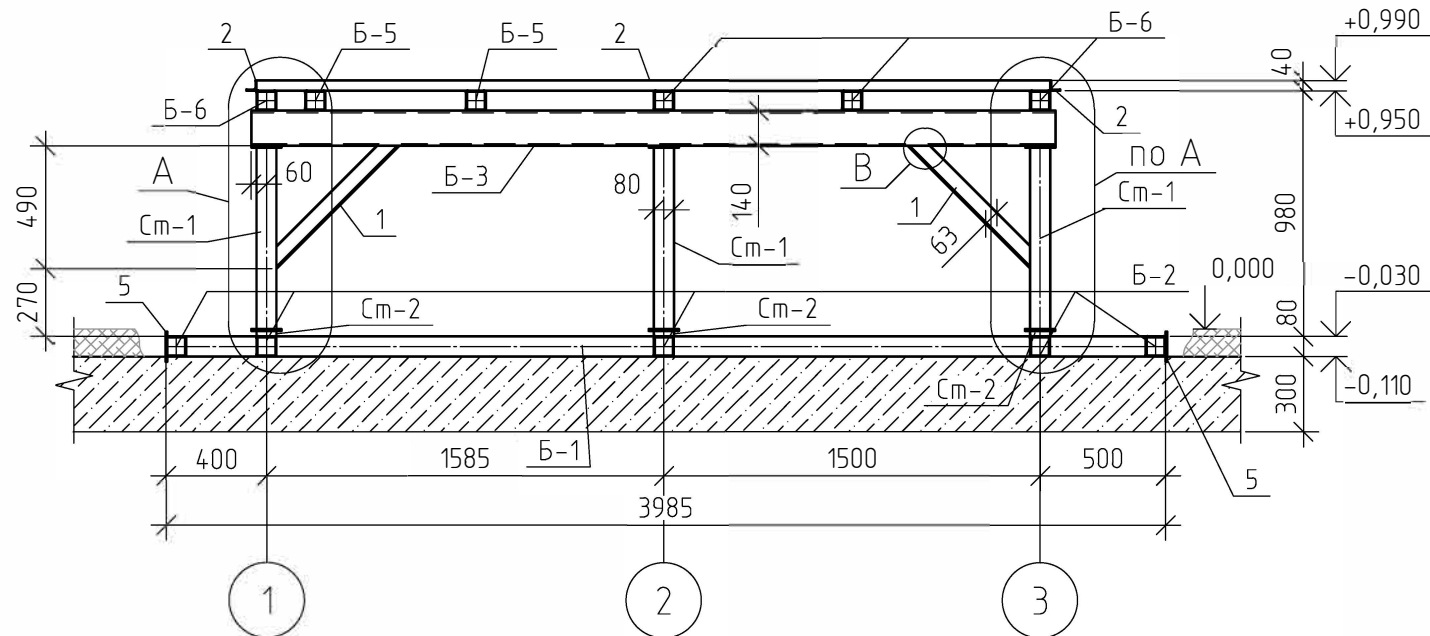

1. Даний аркуш розглядати разом з аркушами 15,17 та кресленнями розділу ОВ, АР.
2. Всі елементи зі сталі С245.

						«Інтер'єрні рішення адміністративно-побутових приміщень у промисловій будівлі ПАТ «Київська кондитерська фабрика «Рошен»		
Зм.	Кіл. уч.	Арк.	№ док.	Підпис	Дата			
Гол. констр.						Третій поверх		
Розробив						Р		
Перевірів						16		
Н. контроль						Рама під обладнання. Розрізи А-А, Б-Б. Вузли А-В.		