План типового поверху

М 1:100

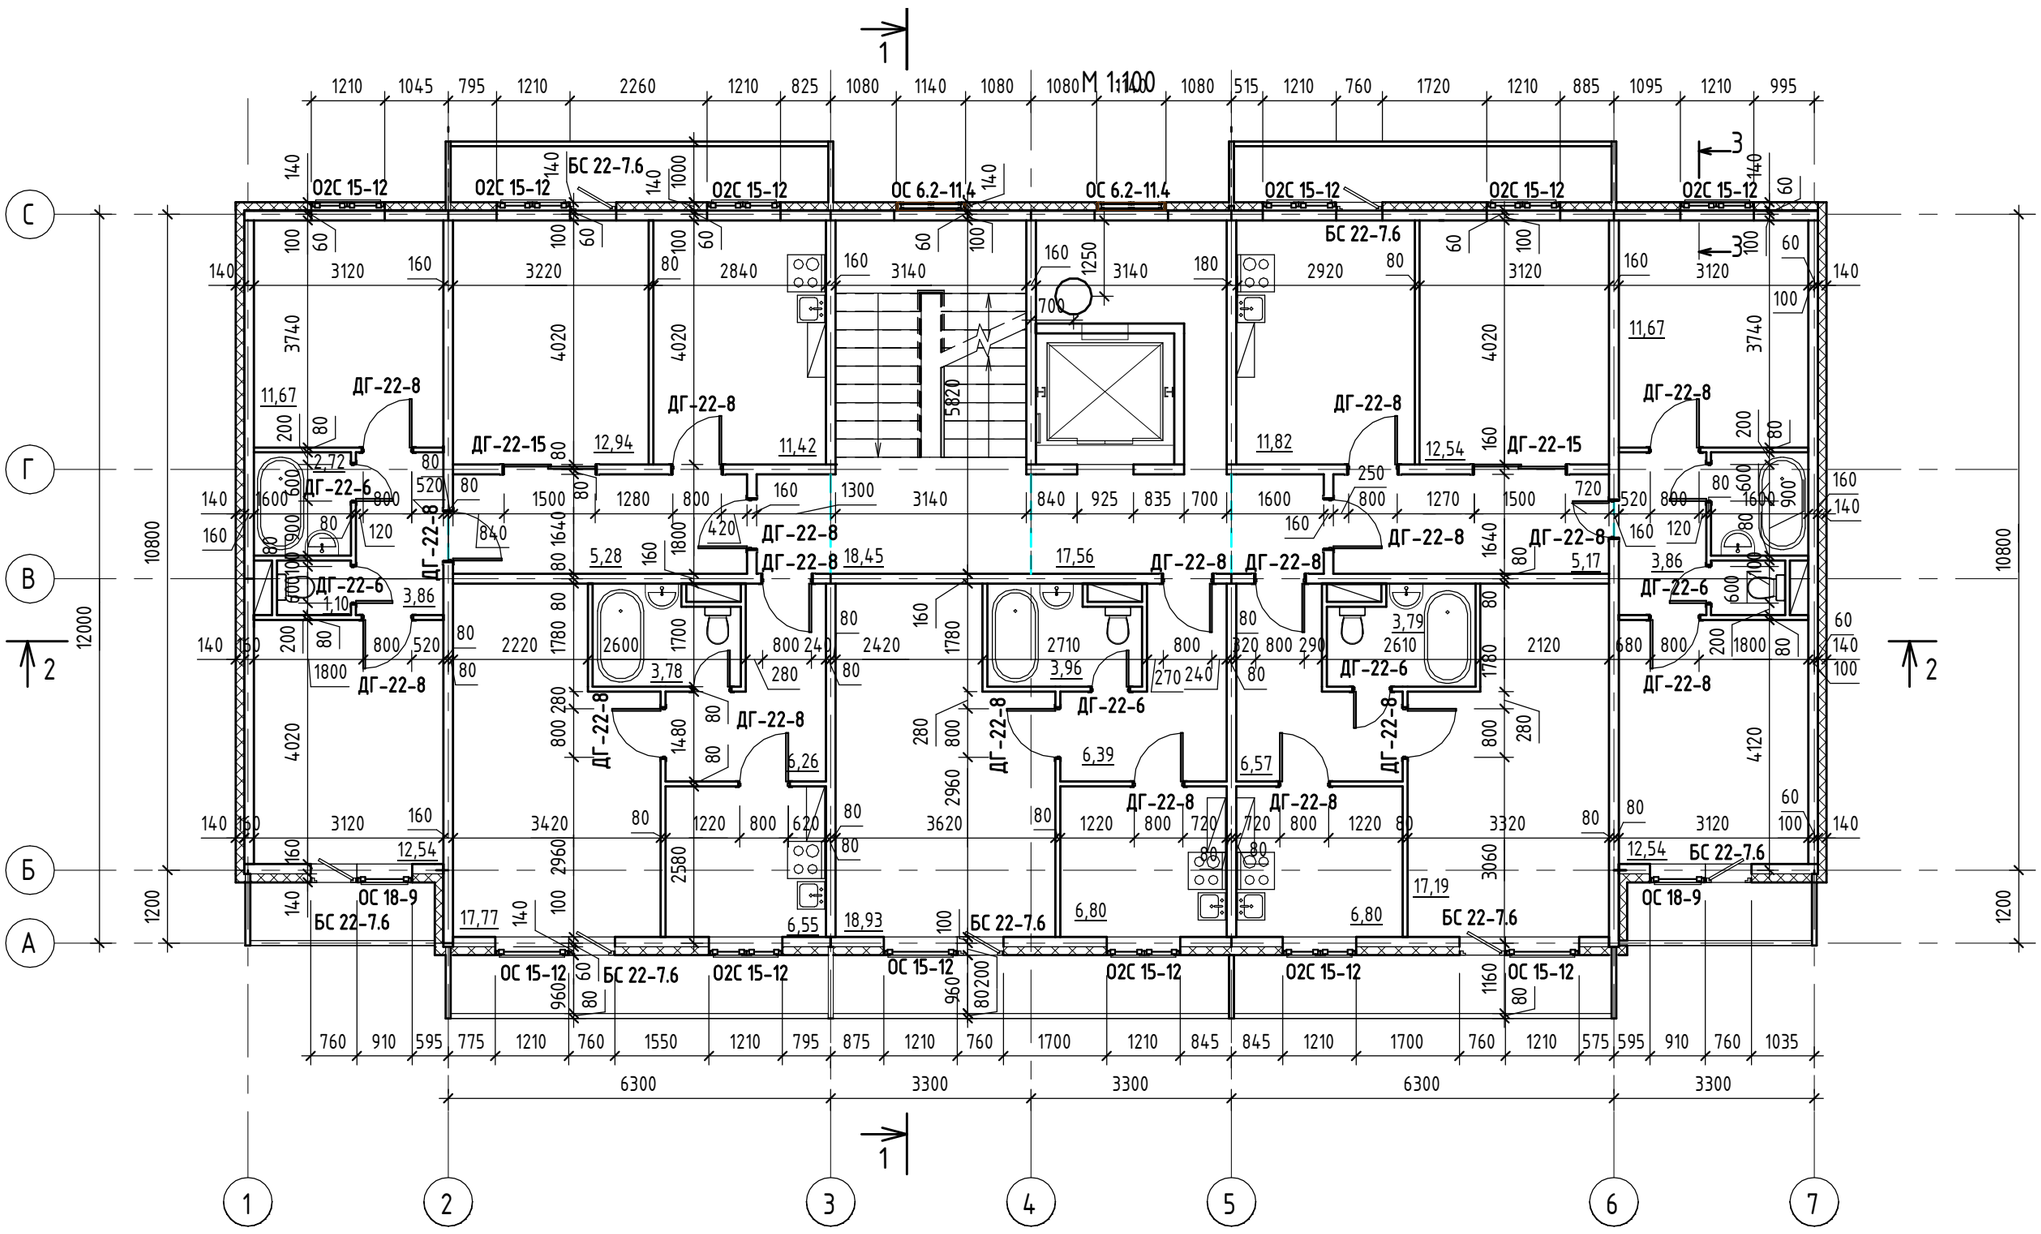

План міжповерхового перекриття

М 1:100

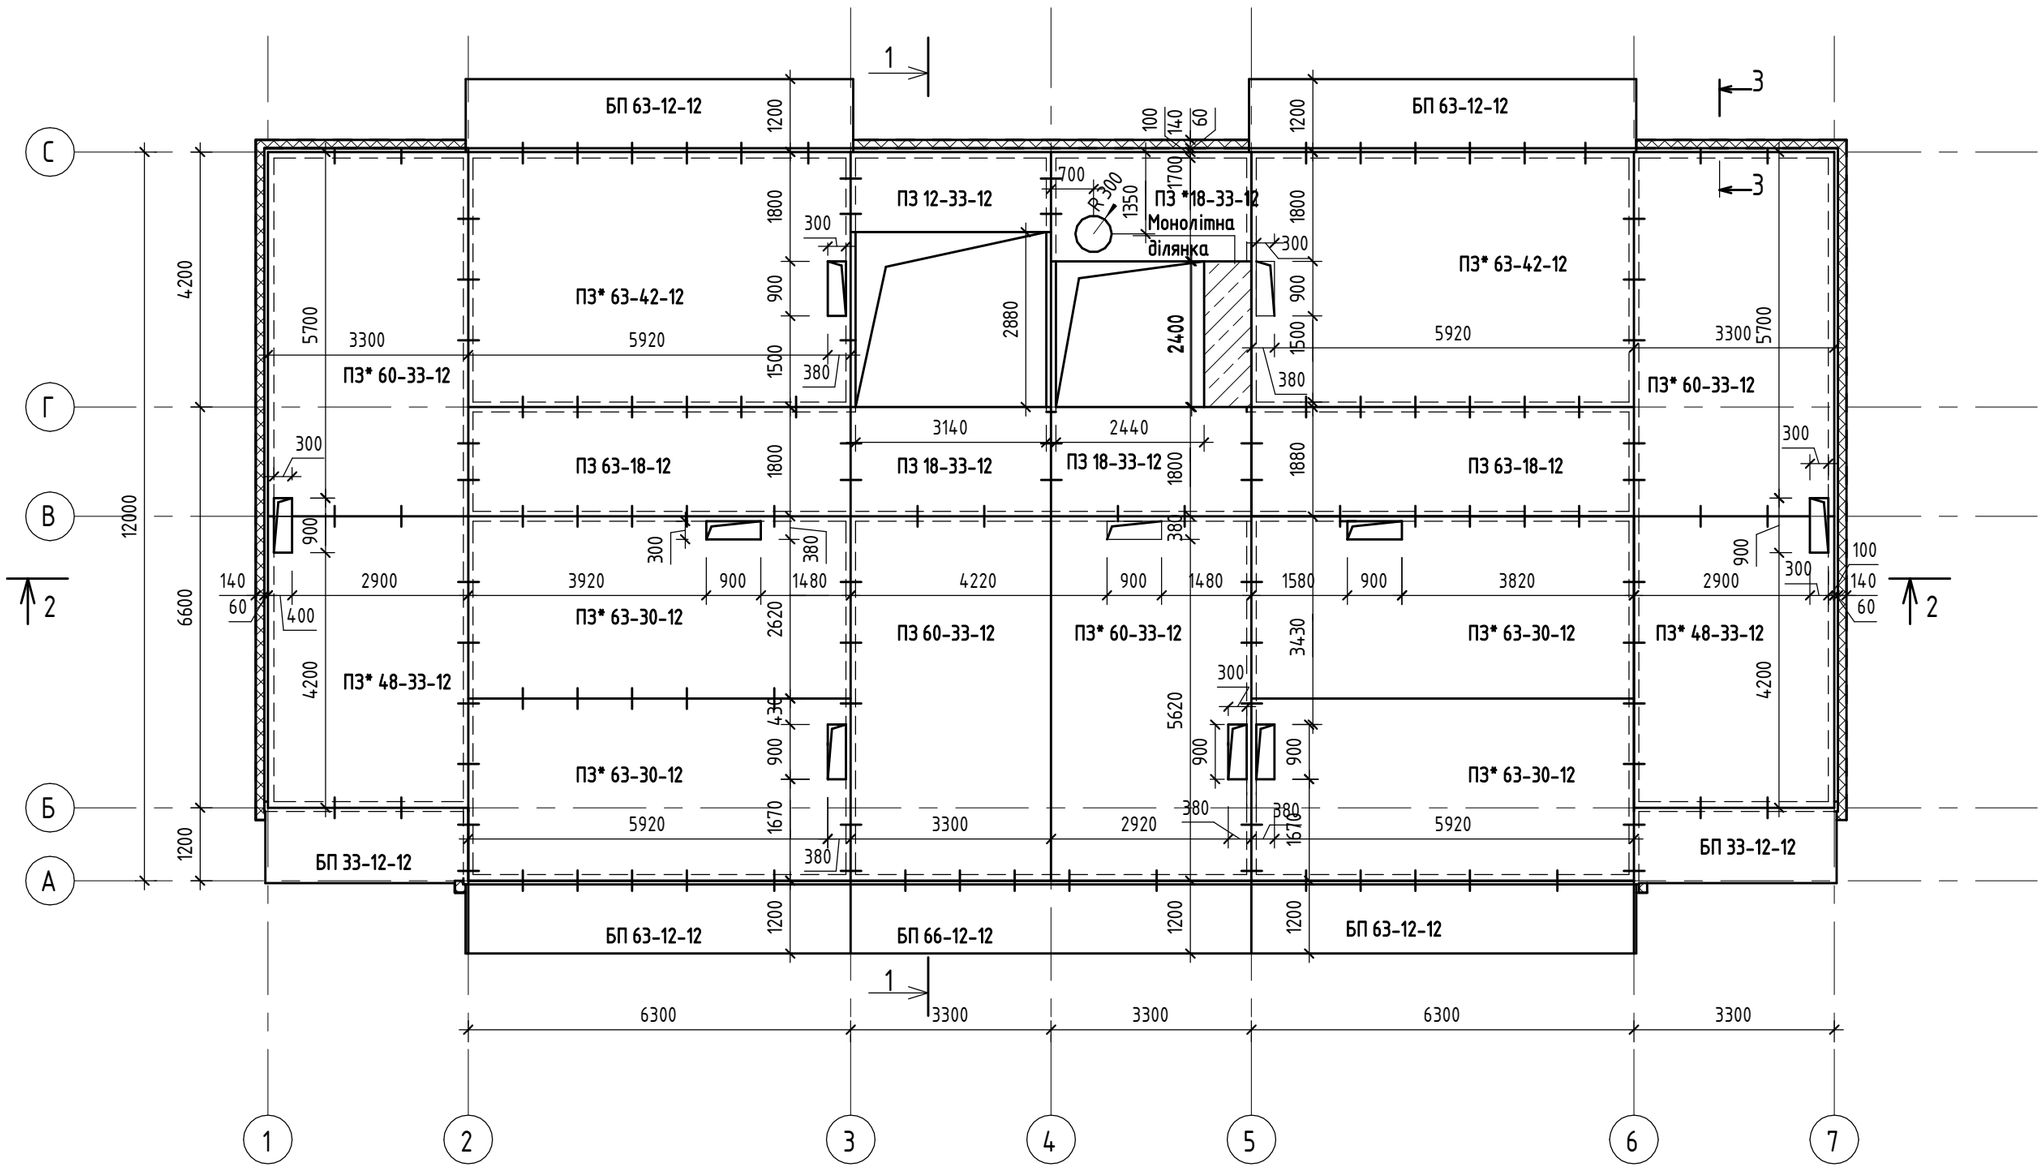

Вузол-1

М 1:10

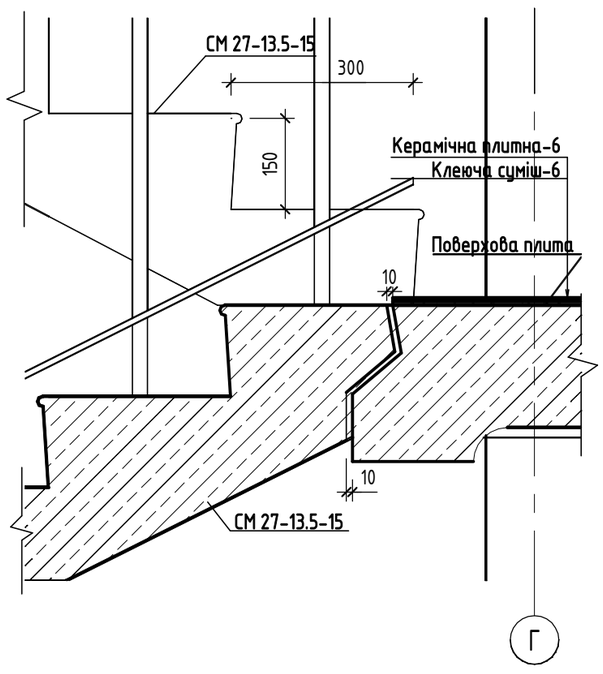

Змн	Арк.	№ докум.	Підпис	Дата	КНУБА Курсовий проект		
Розробив		Пастух А. Д.			Багатоповерховий панельний житловий будинок	Стадія	Аркуш	Аркушів
Перевірив		Скочко. В.І.				У	2	5
Т. контр.					План типового поверху, план міжповерхового перекриття, Вузол-1	Група ПЦБ-33		
Н. контр.								
Затв.								