



Технічний проєкт квартири


*по вул. Кульпарківській у
м. Львові
ЖК Парус City*



Відомість креслень		
№ аркуша	Найменування	Примітки
	Відомість креслень	
01	Обмірний план М 1 : 50	
02	Фотофіксація	
03	Проектований план М 1 : 50	
04	План проєктованих перегородок М 1 : 50	
05	План прив'язки сантехнічних приладів М 1:50	
06	План розташування вимикачів та освітлювальних приладів М 1:50	
07	План розташування розеток М 1:50	
08	План стель М 1 : 50	
09	План підлог М 1 : 50	

				Технічний проєкт квартири по вул. Кульпарківській у м. Львові	Стадія	Аркуш	Аркушів
Архітектор	Воляннюк Б.Б.				ТП		11
				Відомість креслень			

Обмірний план М 1:50

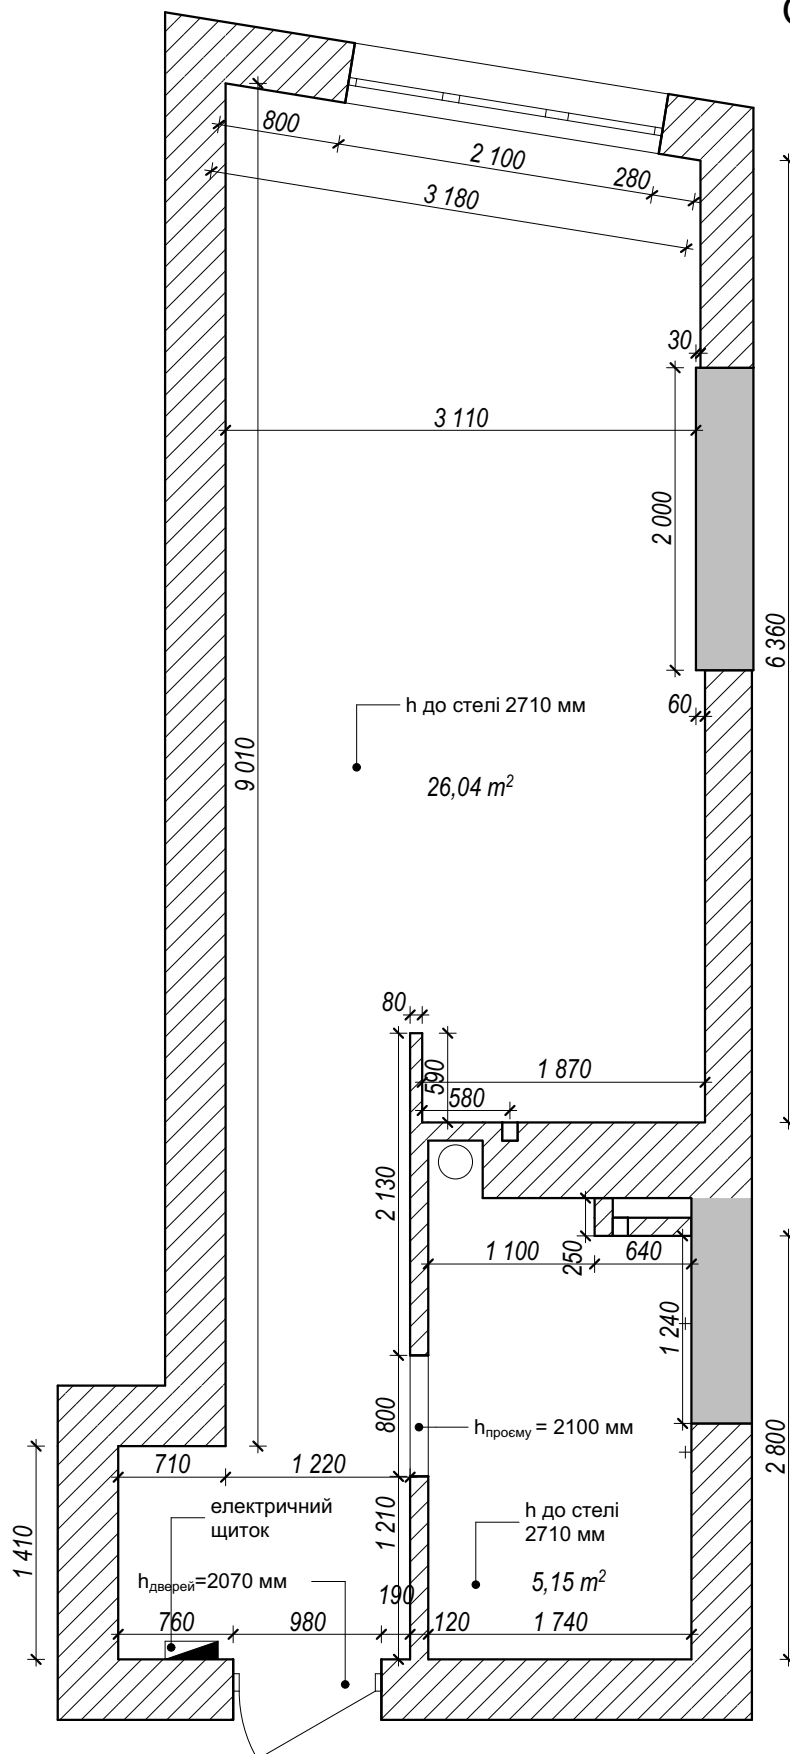

Примітка:


- за відмітку $\pm 0,000$ прийнято рівень чистої підлоги;
- усі розміри уточнити по місцю.

Архітектор	Волянчук Б.Б.			Технічний проєкт квартири по вул. Кульпарківській у м. Львові	Стадія	Аркуш	Аркушів
					ТП	01	11
				Обмірний план М 1 : 50	VOLIA VISION architecture & design studio		



Архітектор	Волянчук Б.Б.			Технічний проєкт квартири по вул. Кульпарківській у м. Львові	Стадія	Аркуш	Аркушів
					ТП	02	11
				Фотофіксація	VOLIA VISION architecture & design studio		

Проектований план М 1: 50

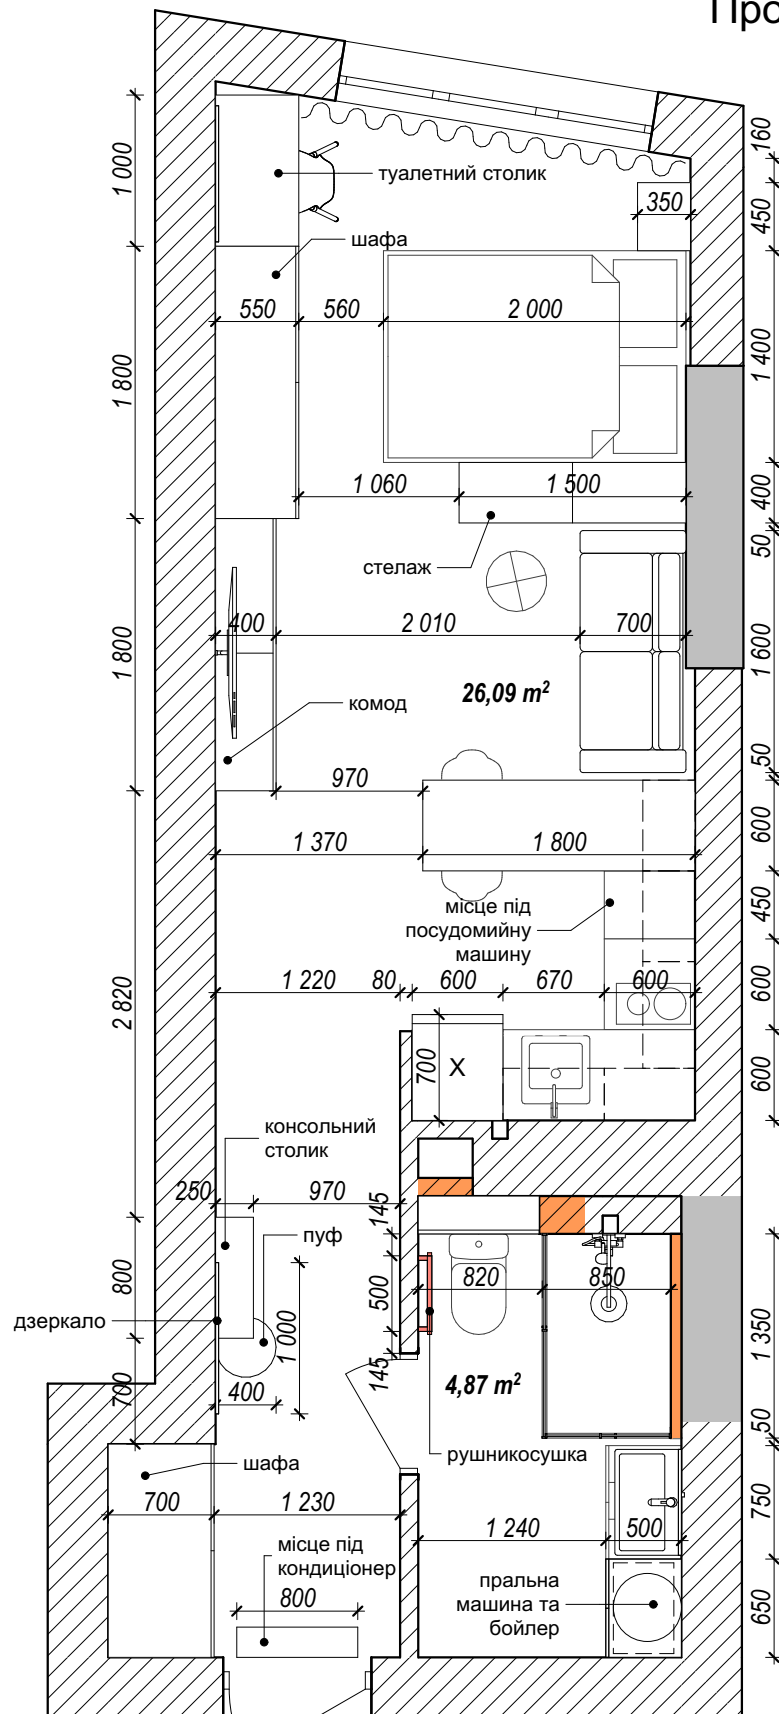

Примітка:


- за відмітку $\pm 0,000$ прийнято рівень чистової підлоги;
- усі розміри уточнити по місцю.

Умовні позначення:

- мурування з цегли на ребро (65 мм) по бетонній основі для прокладання інженерних мереж
- нарощування стін санвузла цегляною кладкою

Архітектор	Волянук Б.Б.			Технічний проєкт квартири по вул. Кульпарківській у м. Львові	Стадія	Аркуш	Аркушів
					ТП	04	11
				Проектований план М 1 : 50	 architecture & design studio		

План проєктованих
перегородок
М 1: 50

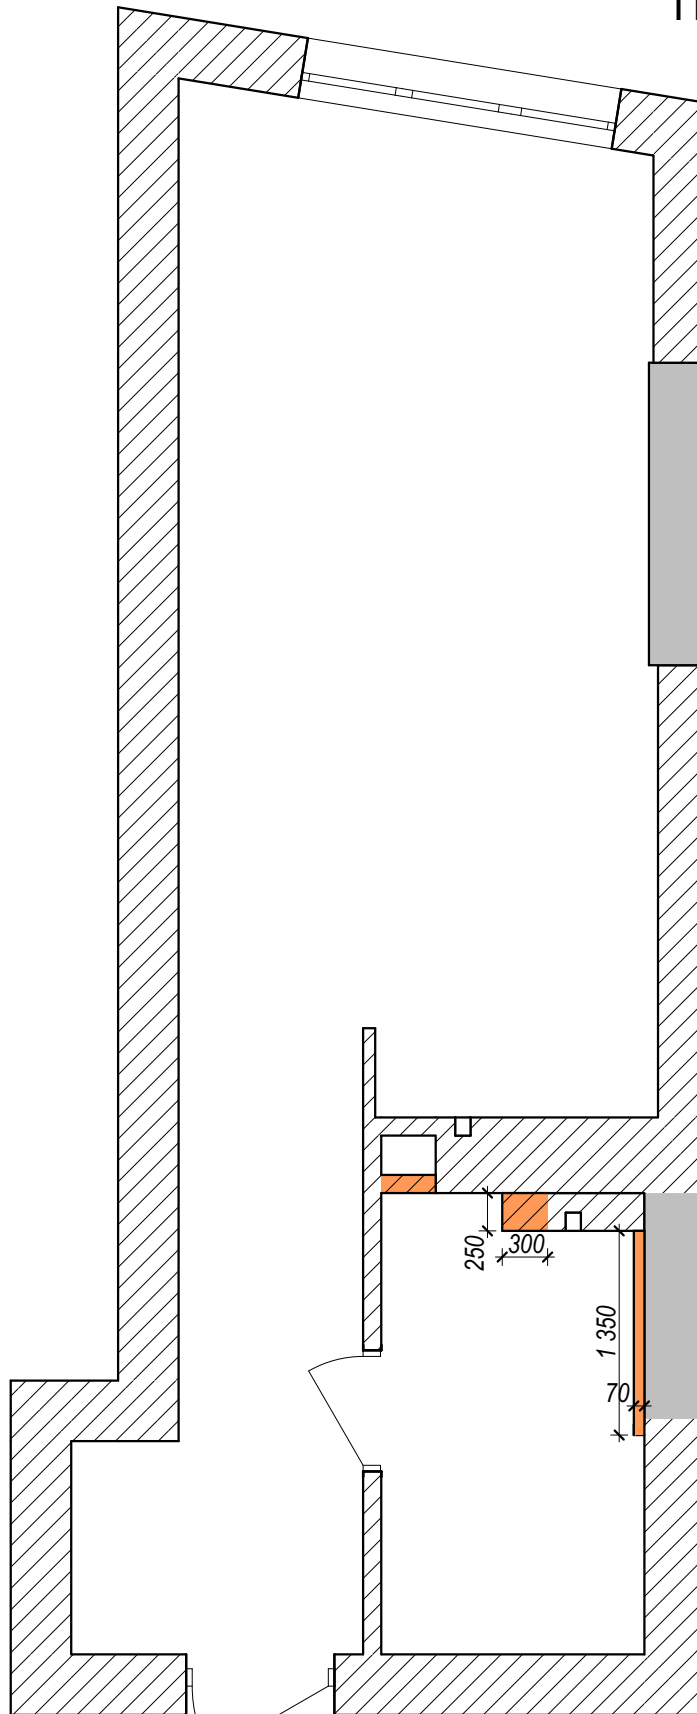

Примітка:


- за відмітку $\pm 0,000$ прийнято рівень чистої підлоги;
- усі розміри уточнити по місцю.

Умовні позначення:

-  - мурування з цегли на ребро (65 мм) по бетонній основі для прокладання інженерних мереж
-  - нарощування стін санвузла цегляною кладкою

				Технічний проєкт квартири по вул. Кульпарківській у м. Львові	Стадія	Аркуш	Аркушів
Архітектор	Воляннюк Б.Б.				ТП	06	11
				План проєктованих перегородок М 1 : 50			


План прив'язки
сантехнічних приладів
М 1:50

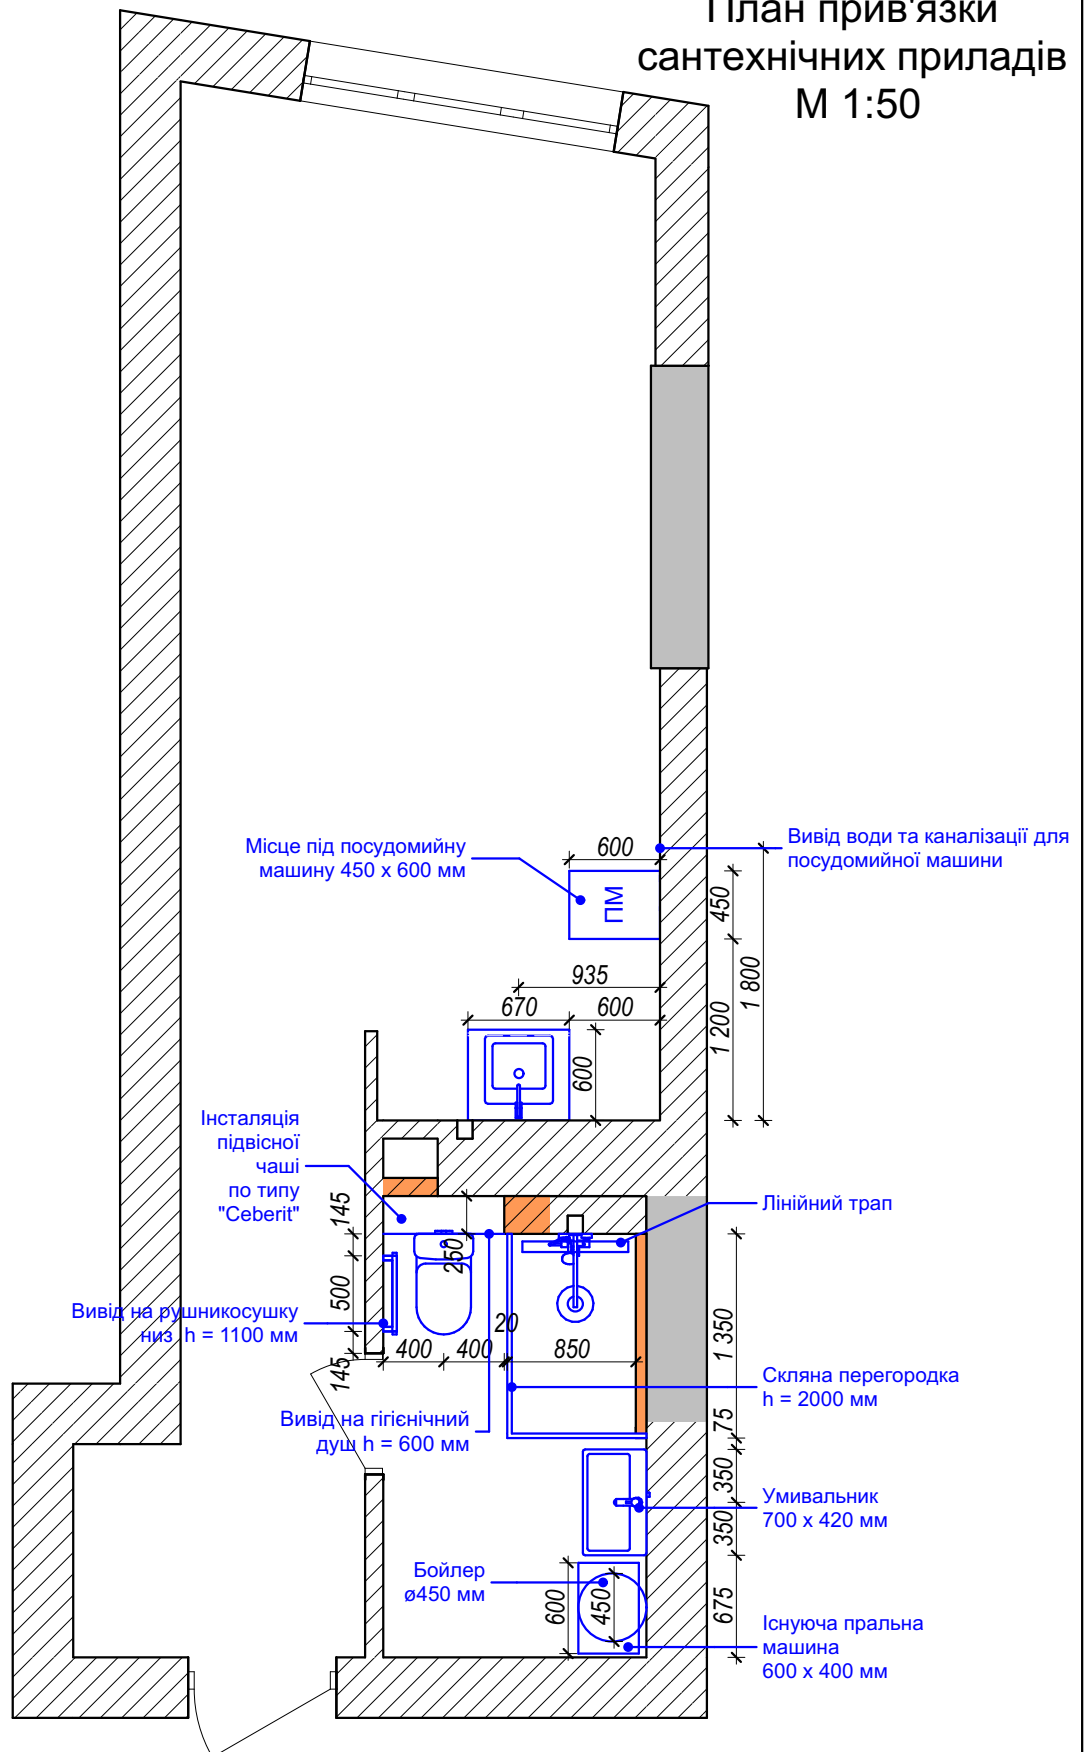

Примітка:


- за відмітку $\pm 0,000$ прийнято рівень чистої підлоги;
- усі розміри уточнити по місцю.

Архітектор	Волянчук Б.Б.			Технічний проєкт квартири по вул. Кульпарківській у м. Львові	Стадія	Аркуш	Аркушів
					ТП	07	11
				План прив'язки сантехнічних приладів М 1:50	VOLIA VISION architecture & design studio		

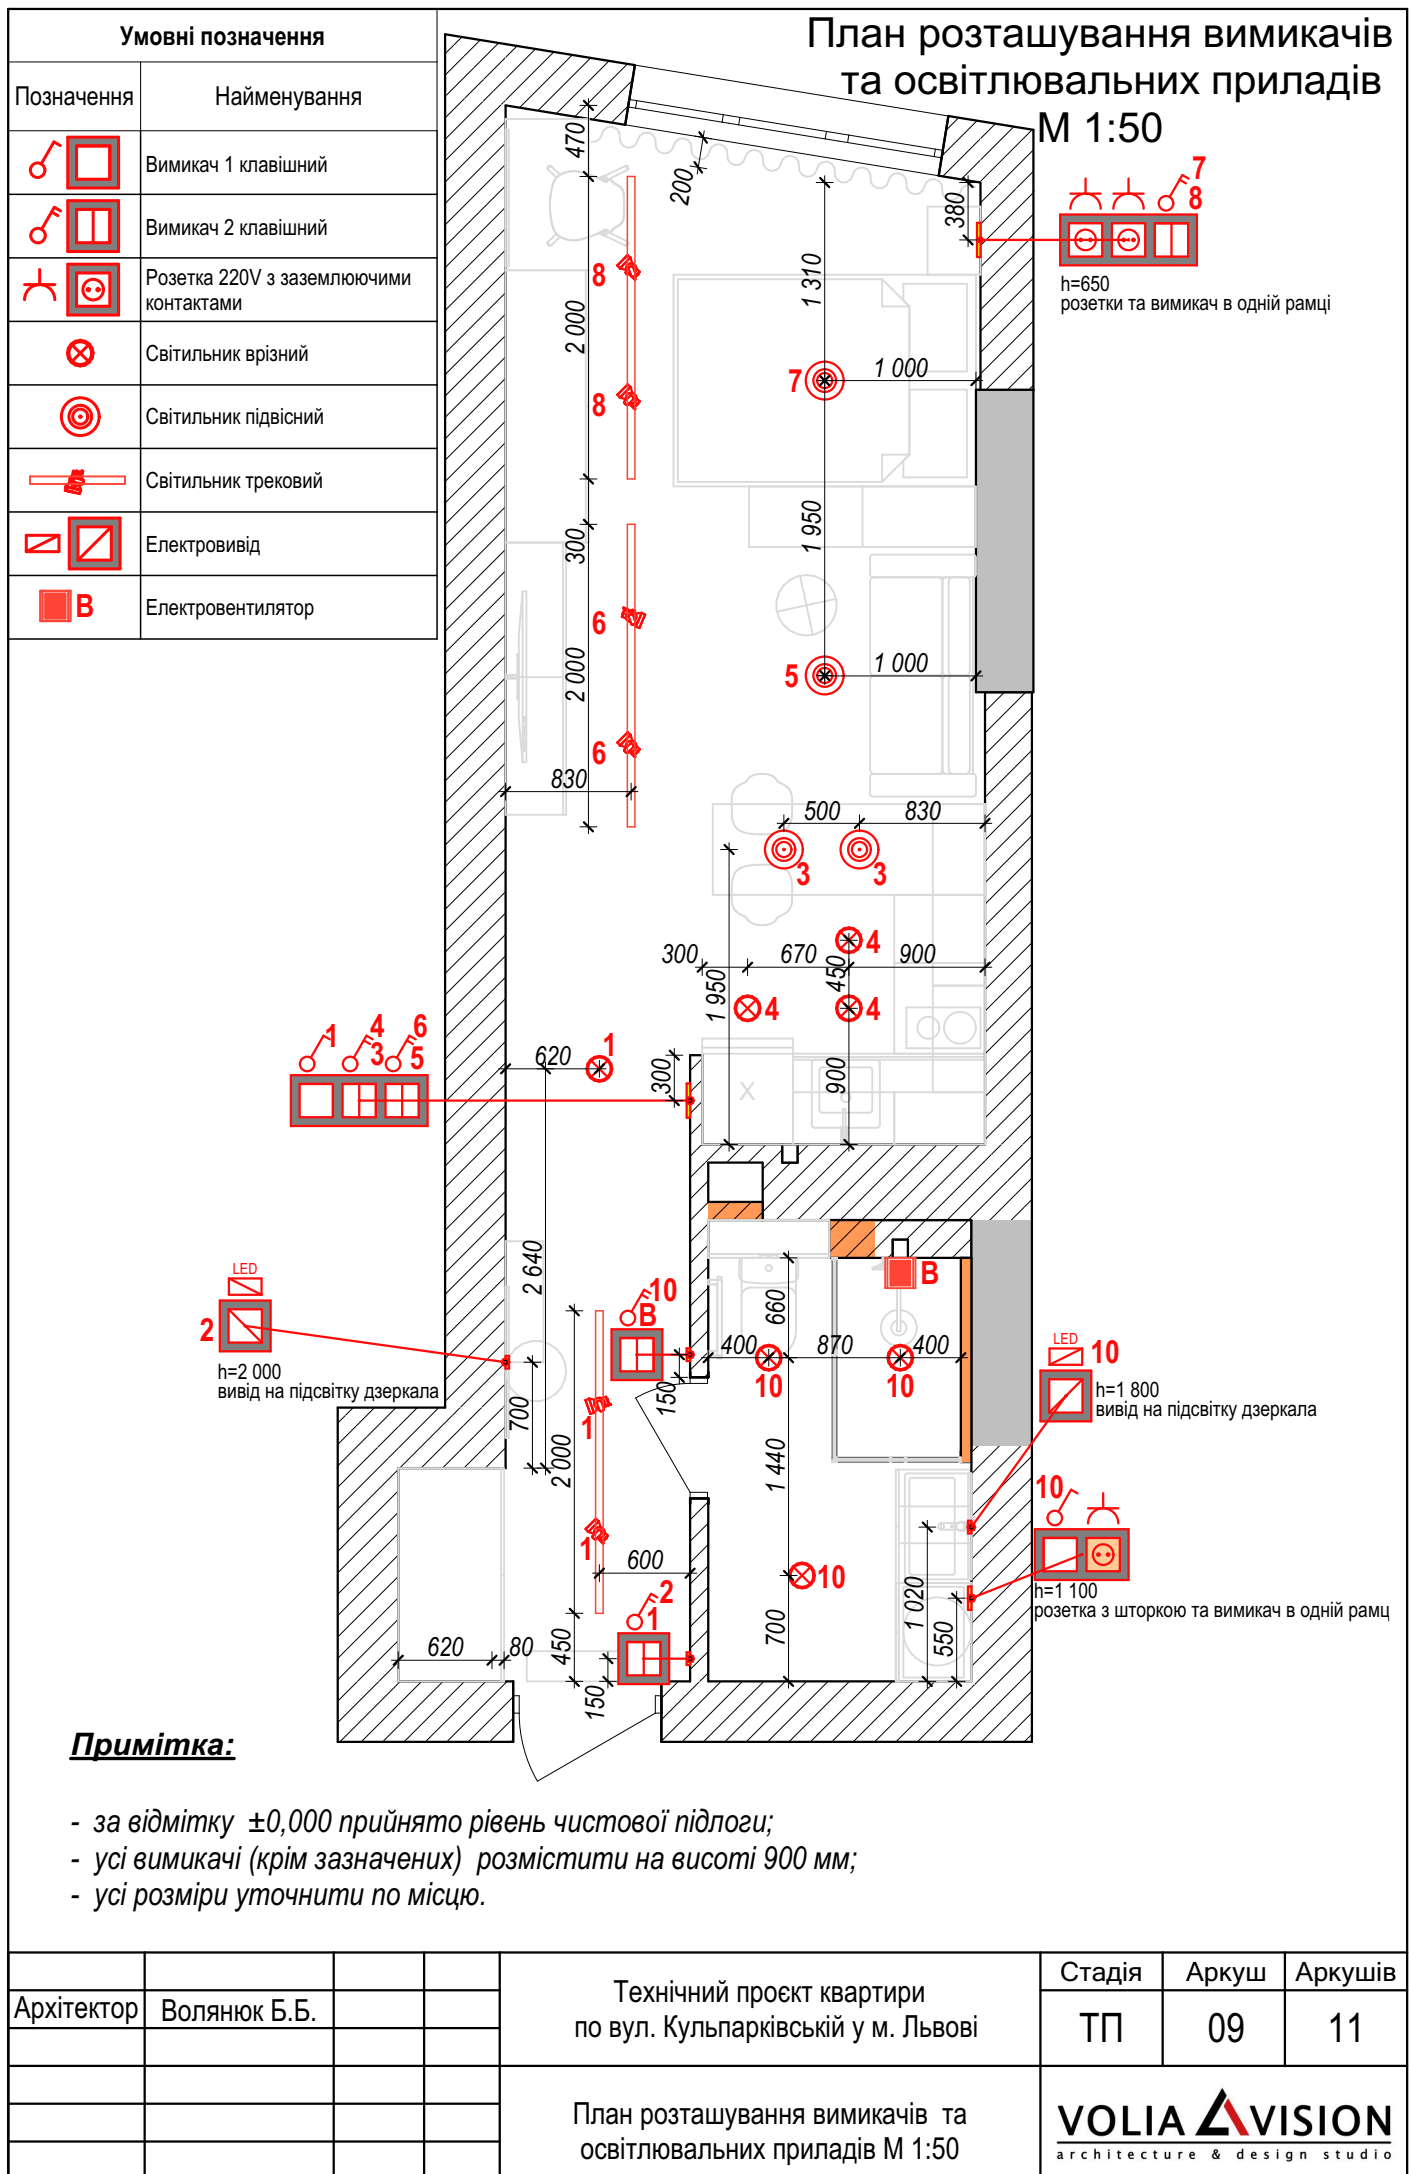


Умовні позначення	
Позначення	Найменування
	Вимикач 1 клавішний
	Вимикач 2 клавішний
	Розетка 220V з заземлюючими контактами
	Розетка 220V з заземлюючими контактами і шторкою
	Розетка телевізійна
	Розетка мережева
	Електровивід

План розташування розеток М 1:50

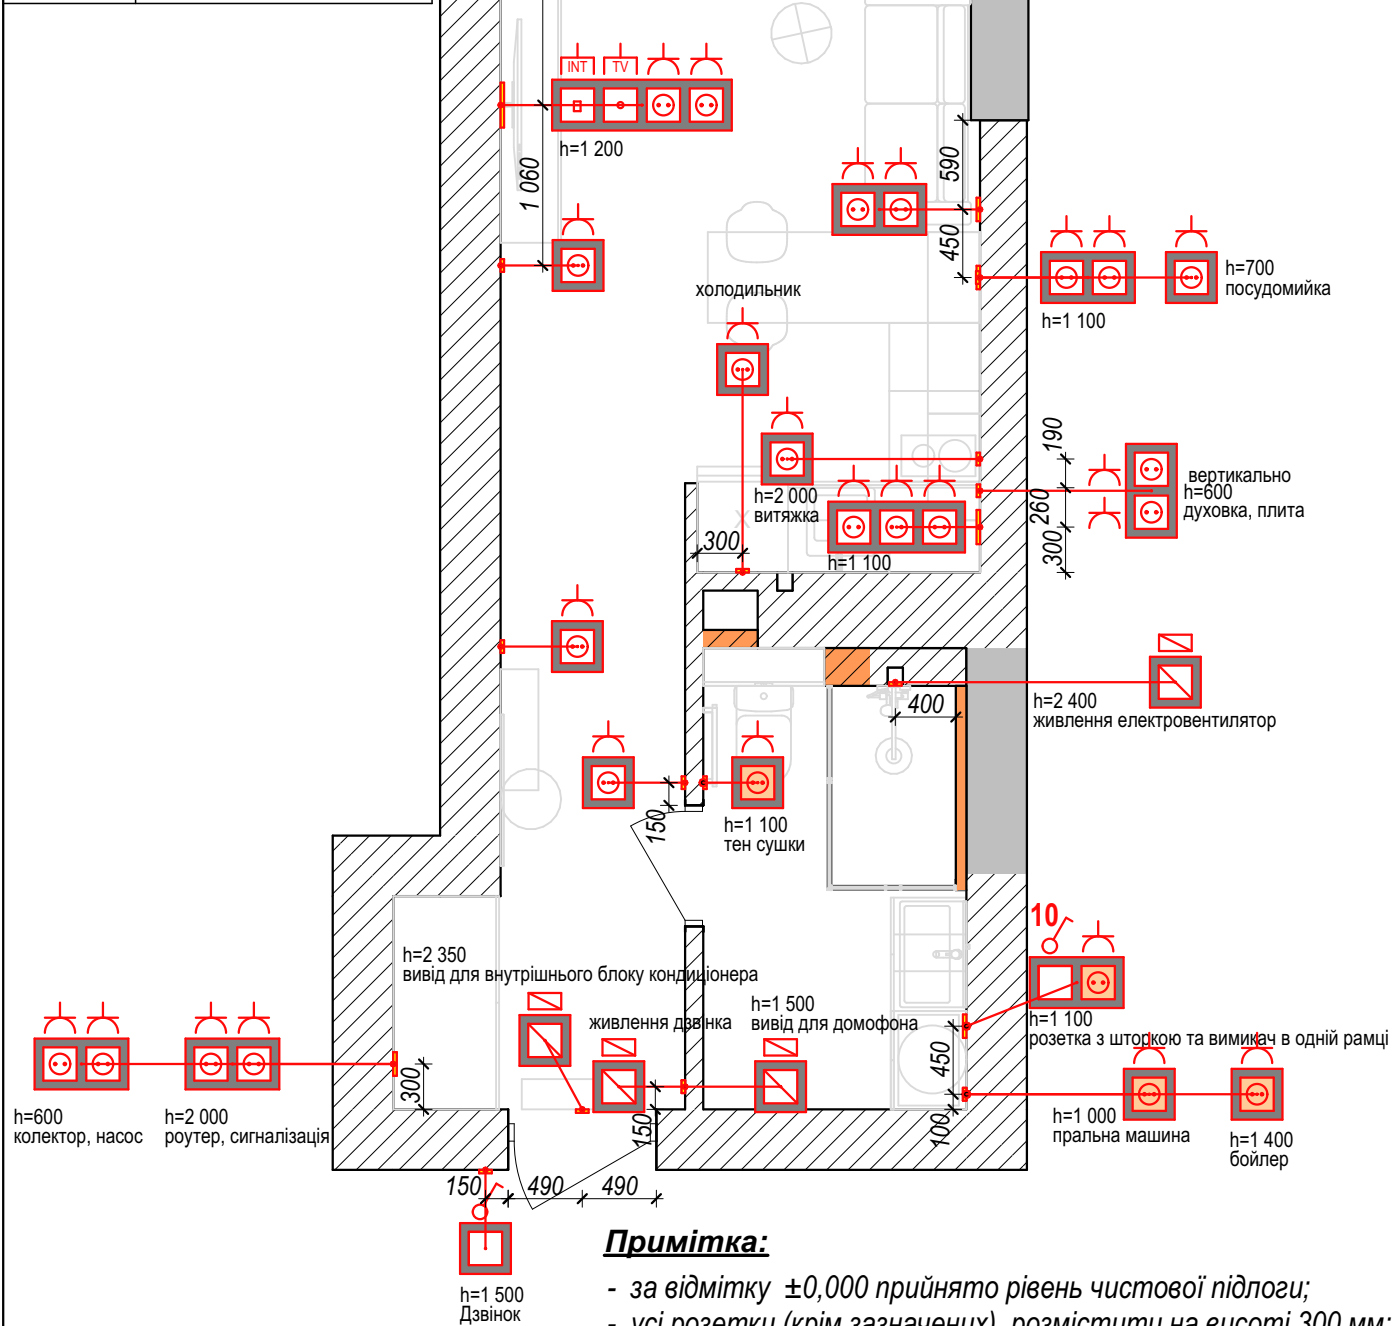

				Технічний проєкт квартири по вул. Кульпарківській у м. Львові	Стадія	Аркуш	Аркушів
Архітектор	Волянюк Б.Б.				ТП	08	11
				План розташування розеток М 1:50			

Умовні позначення	
Позначення	Найменування
	Натяжна стеля
	Світильник врізний
	Світильник підвісний
	Світильник трековий

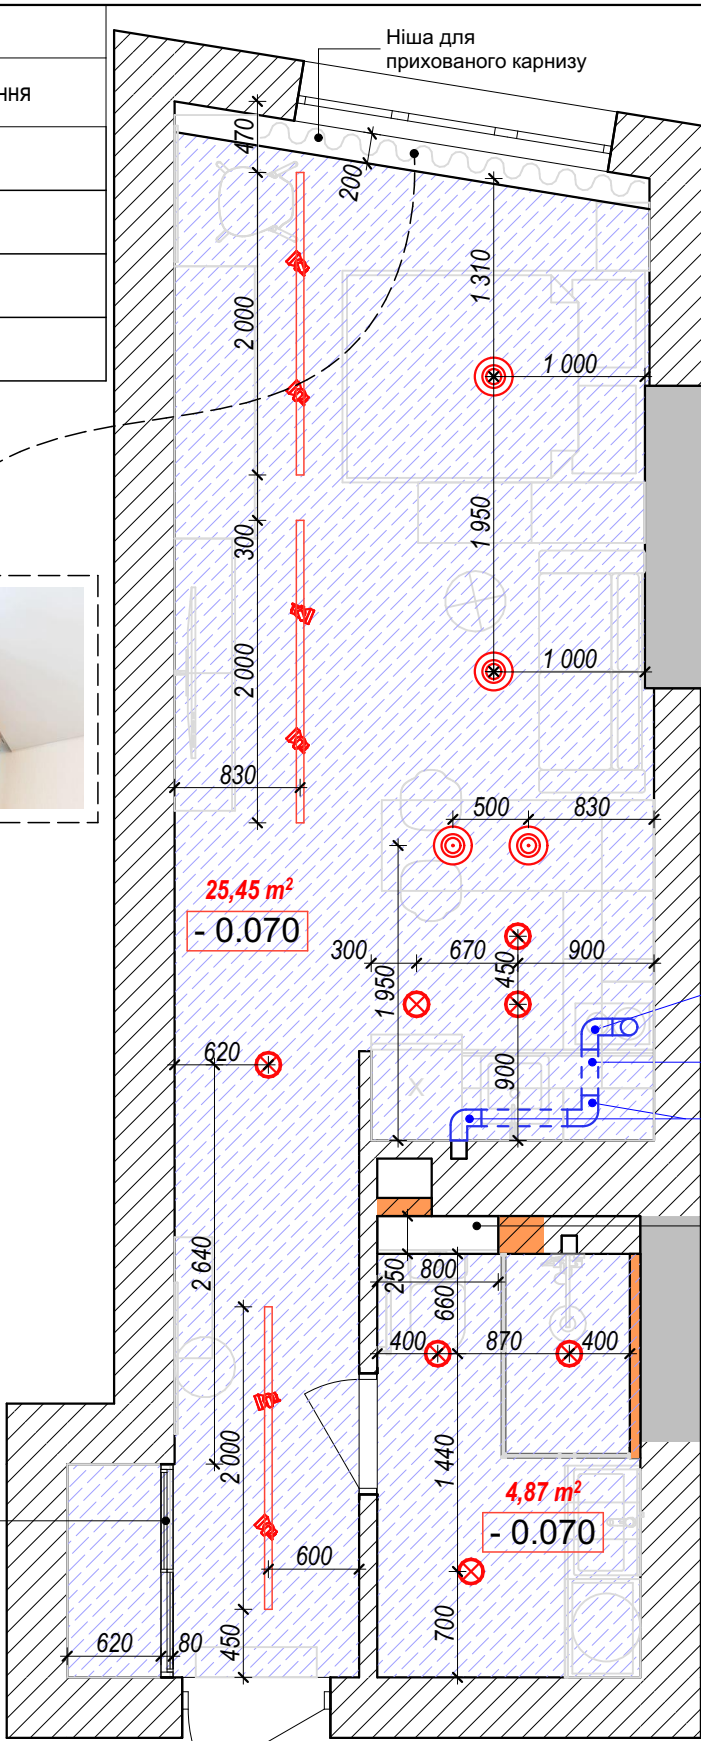

План стель
М 1 : 50

Примітка:

- всі розміри уточнити по місцю ;
- за відмітку 0.000 прийнято рівень існуючої стелі ;
- кількості вказані без запасу !

Архітектор	Волянук Б.Б.			Технічний проєкт квартири по вул. Кульпарківській у м. Львові	Стадія	Аркуш	Аркушів
					ТП	10	11
				План стель М 1 : 50			

Умовні позначення :




- плитка/керамограніт
(тип, клас, формат
уточнюються) - 9,18 м²
+ фартук кухня 2,12 м²
разом 11,3 м²



- ламінат (сумісний з
теплою підлогою, тип,
клас, формат
уточнюються) - 22,13 м²

Плінтус МДФ - 21,0 м/п

План підлог М 1 : 50

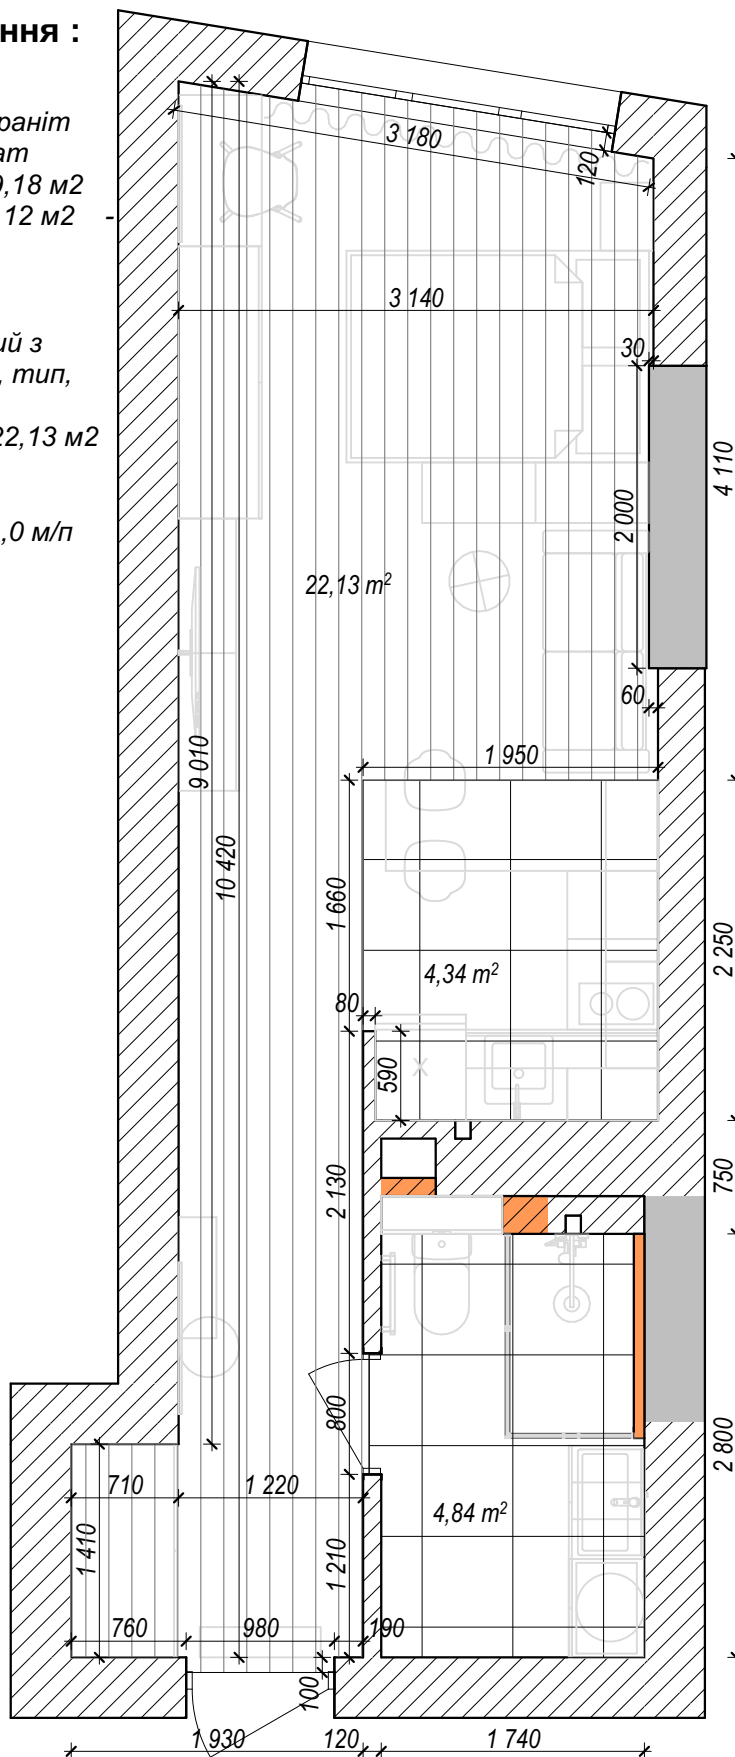

Примітка:

- всі розміри уточнити по місцю ;
- кількості вказані без запасу !

Архітектор	Волянук Б.Б.			Технічний проєкт квартири по вул. Кульпарківській у м. Львові	Стадія	Аркуш	Аркушів
					ТП	11	11
				План підлог М 1 : 50	VOLIA VISION architecture & design studio		