

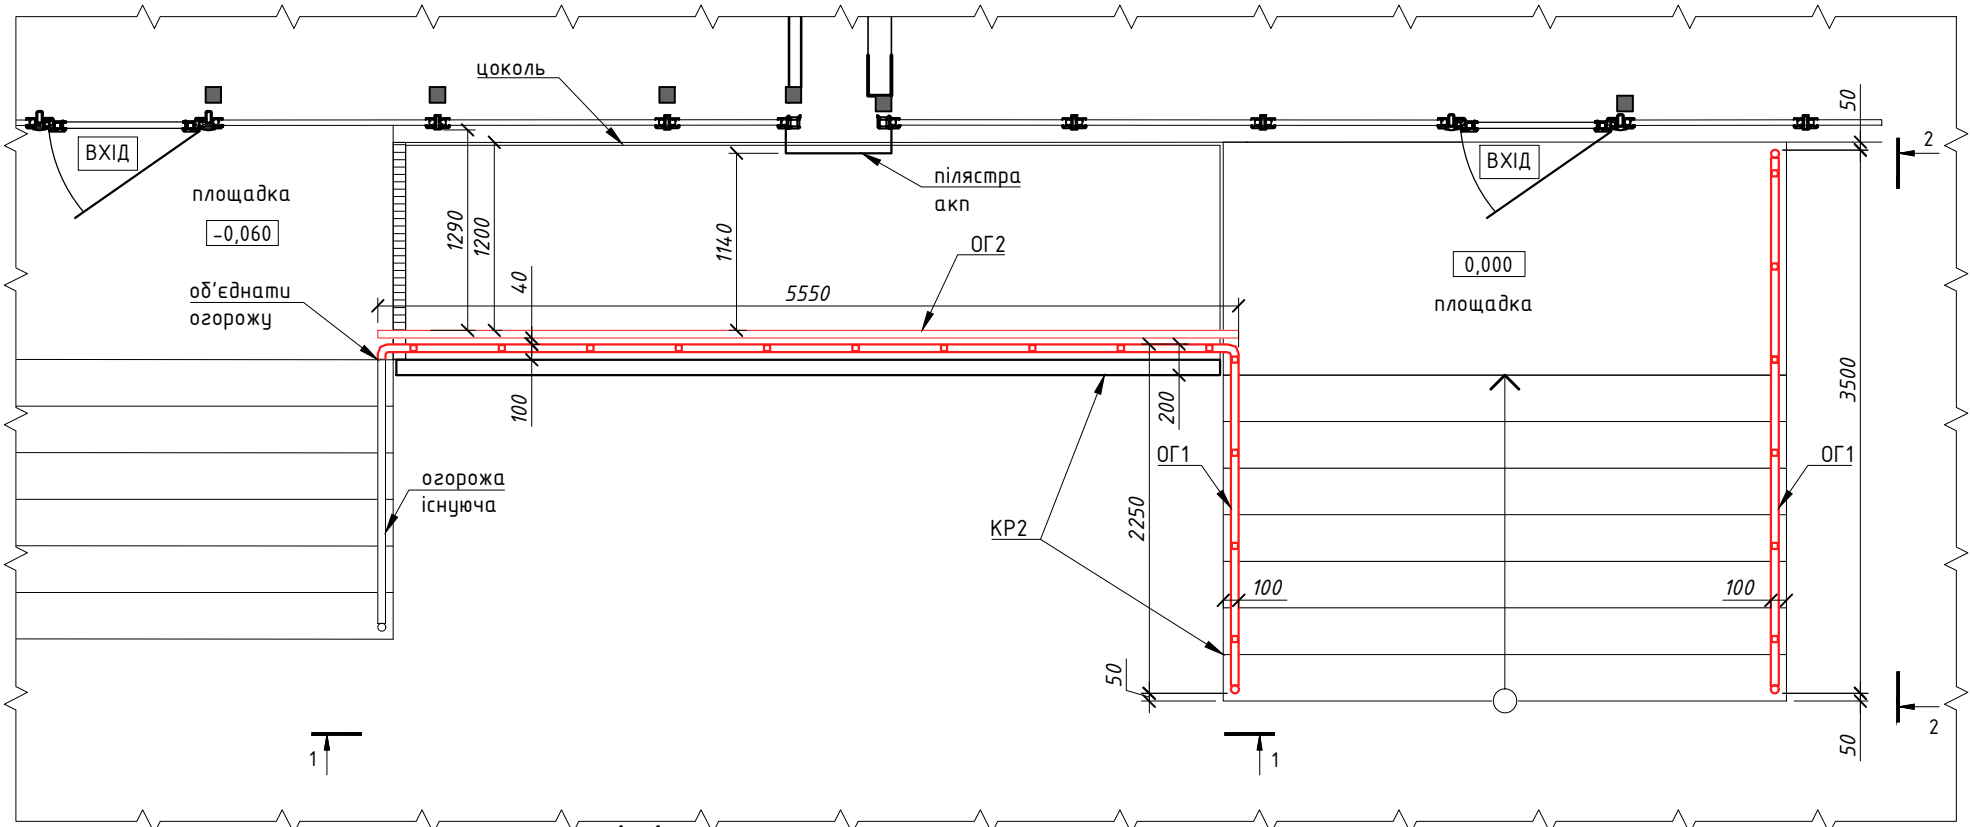
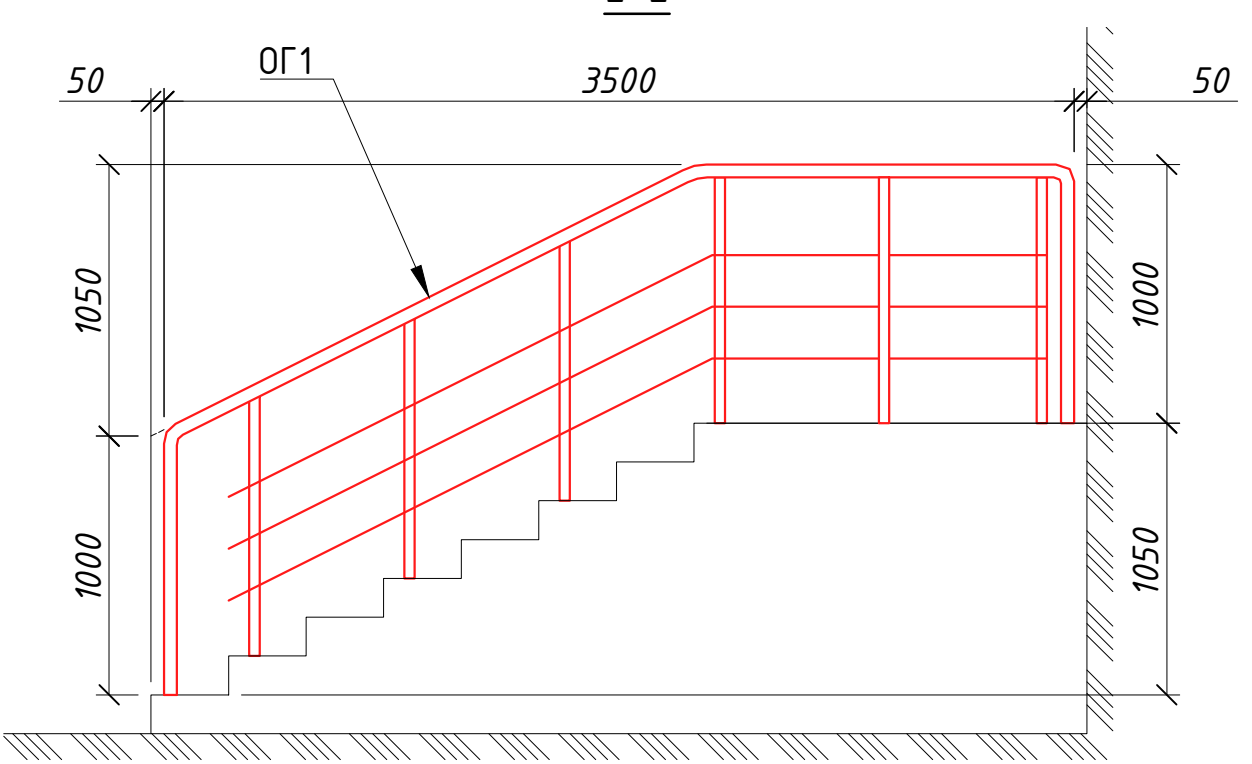


КР2. Схема огорож. План.

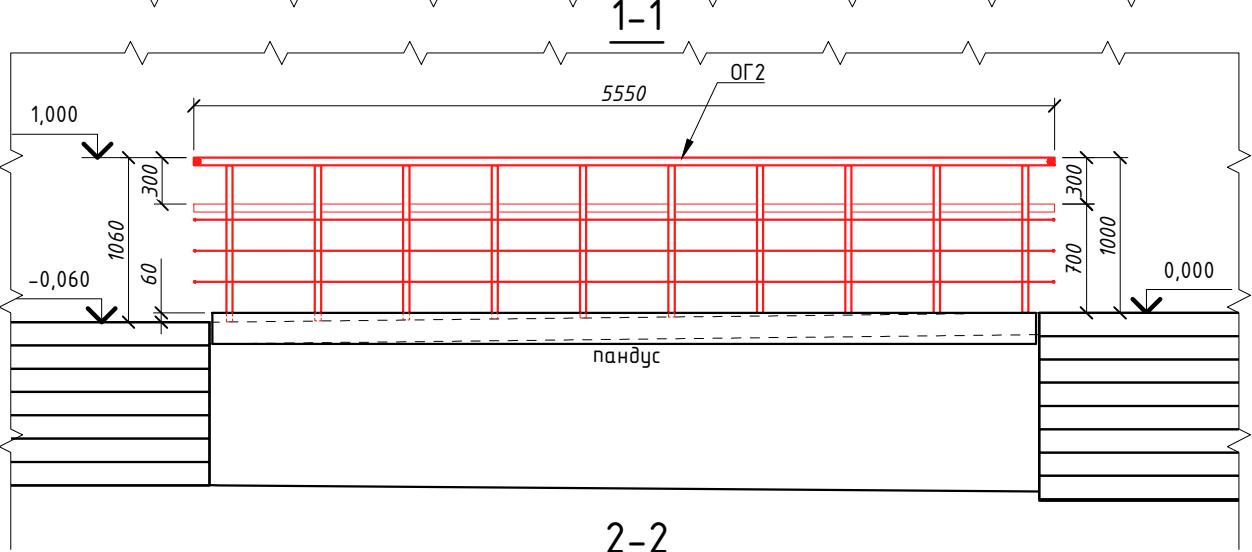

Зразок огорожі

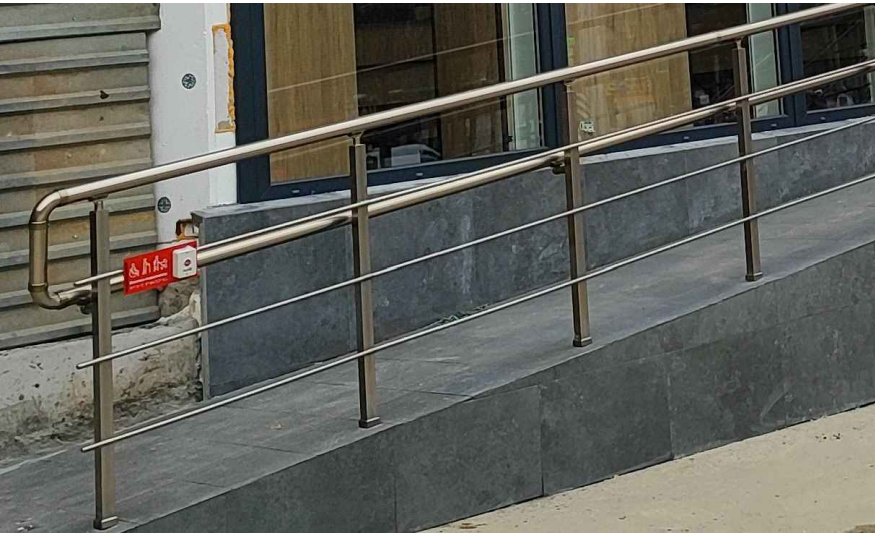

Специфікація огорож ганку КР2

Поз.	Позначення	Найменування	Кіл	Всього:	Примітки
1	ОГ1	Огородження з одним поручнем Ø50 – 1000Н, 3 леєри, квадратна стійка 40. Кріплення на ганок.	5.75	5.75	м п
2	ОГ2	Огородження з поручнем Ø50 – 1000Н, з поручнем Ø50 – 700Н, 3 леєри, квадратна стійка 40. Кріплення на ганок.	5.55	5.55	м п

* матеріал огорож – алюміній анодований. КОЛІР ШАМПАНЬ.

* Матеріали без запасу.

Примітки

- Проміжні опори огорож показані умовно. Їх встановлення залежить від технічних характеристик матеріалу огорож та несучої здатності всього виробу.
- Верхній поручень та леєра ОГ2 об'єднати з існуючими огорожами.
- Усі параметри проектні. Виконати робочий проект огорож згідно фактичних вимірів для погодження з представником замовника. Висоту ОГ1 прийняти 1000 мм.
- Жорсткість огорож має бути забезпечена відповідно до чинних норм.

						АР-АБ			
						м.Одеса, вул Семена Палія / вул Марсельська			
Изм.	Кіл.	Лист	Ндок.	Підпис	Дата	Будівля торговельного призначення – МЗ	Стадія	Лист	Листів
							ТЗ		
Архітектор					2024		КР2 Схема огорож. План.		
ГАП									