


Зміст проекту		
Аркуш	Назва	Примітка
02	Зміст	
03	Обмірний план	
04	План 1-го поверху	
05	План 2-го поверху	
06	План демонтажу 1-го поверху	
07	План монтажу 1-го поверху	
08	План монтажу 2-го поверху	
09	Схема розміщення розеток 1-ї поверх	
10	Схема розміщення розеток 2-ї поверх	
11	Схема виводів	
12	Розгортки	
13	Візуалізація	

Змін.	Кільк.	Аркуш	№Док.	Підпис	Дата

Зміст

Аркуш
02

Перегородка
металева
декоративна

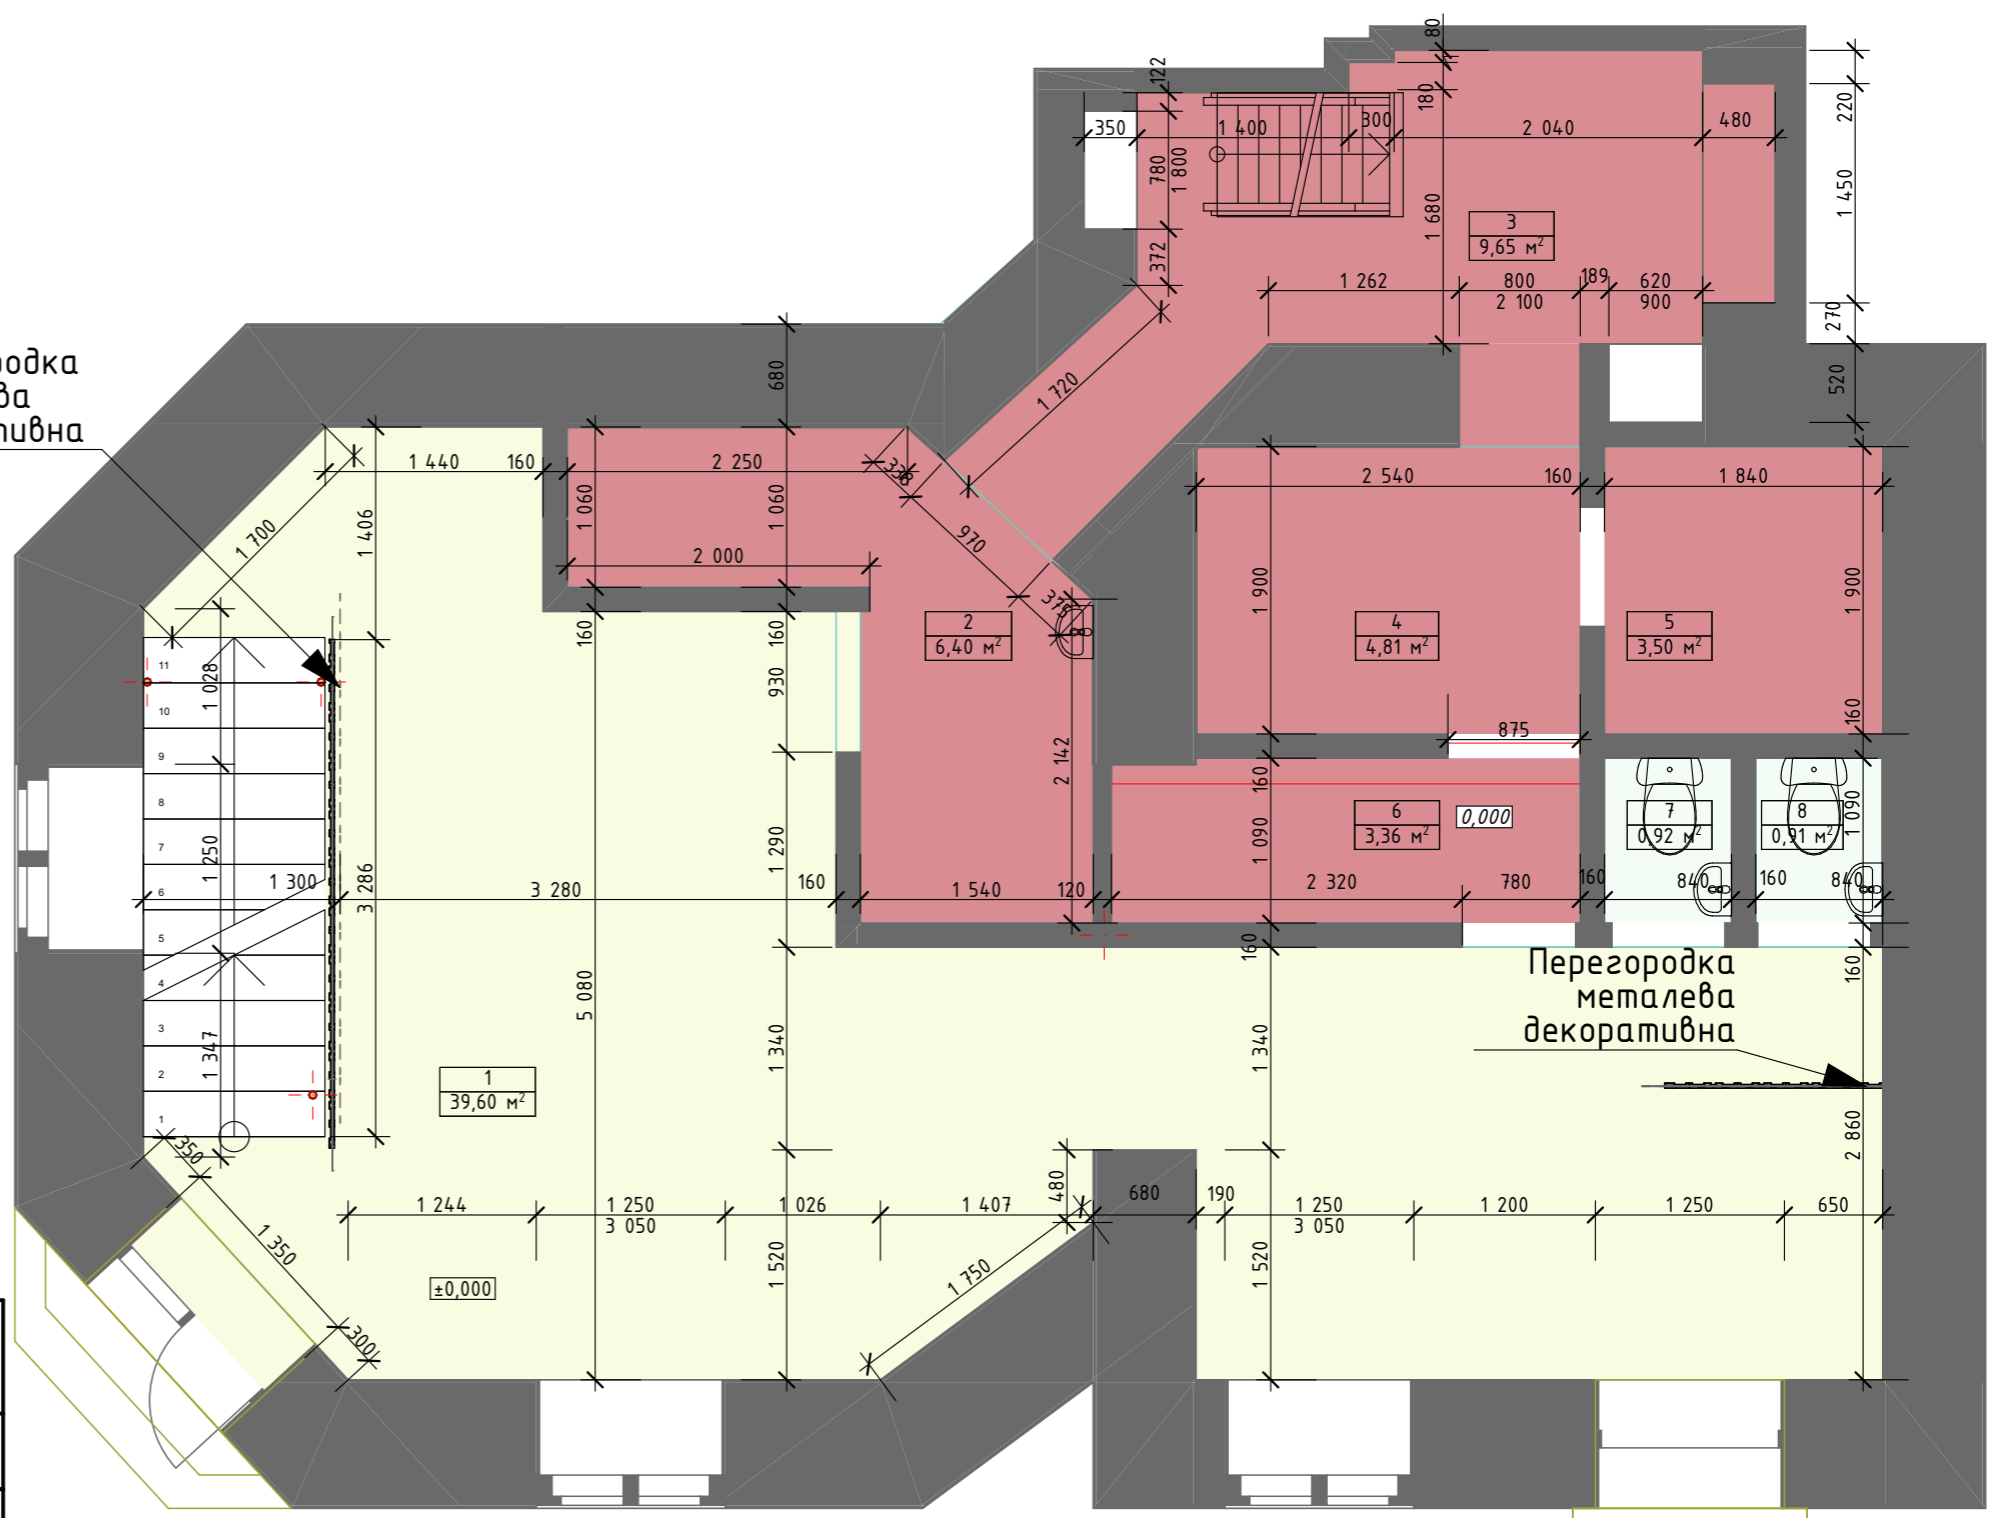

Перегородка
металева
декоративна

Експлікація 1-го поверху



№	Назва	Площа, м2
1	Посадковий зал	39,60
2	Кухня	6,40
3	Кухня	9,65
4	Кухня	4,81
5	Склад	3,50
6	Мийна	3,36
7	Санвузол 1	0,92
8	Санвузол 2	0,91
		69,15 м ²

Змін.	Кільк.	Аркуш	№Док.	Підпис	Дата

Обмірний план

План 1-го поверху із розміщенням технологічного обладнання

М 1:50

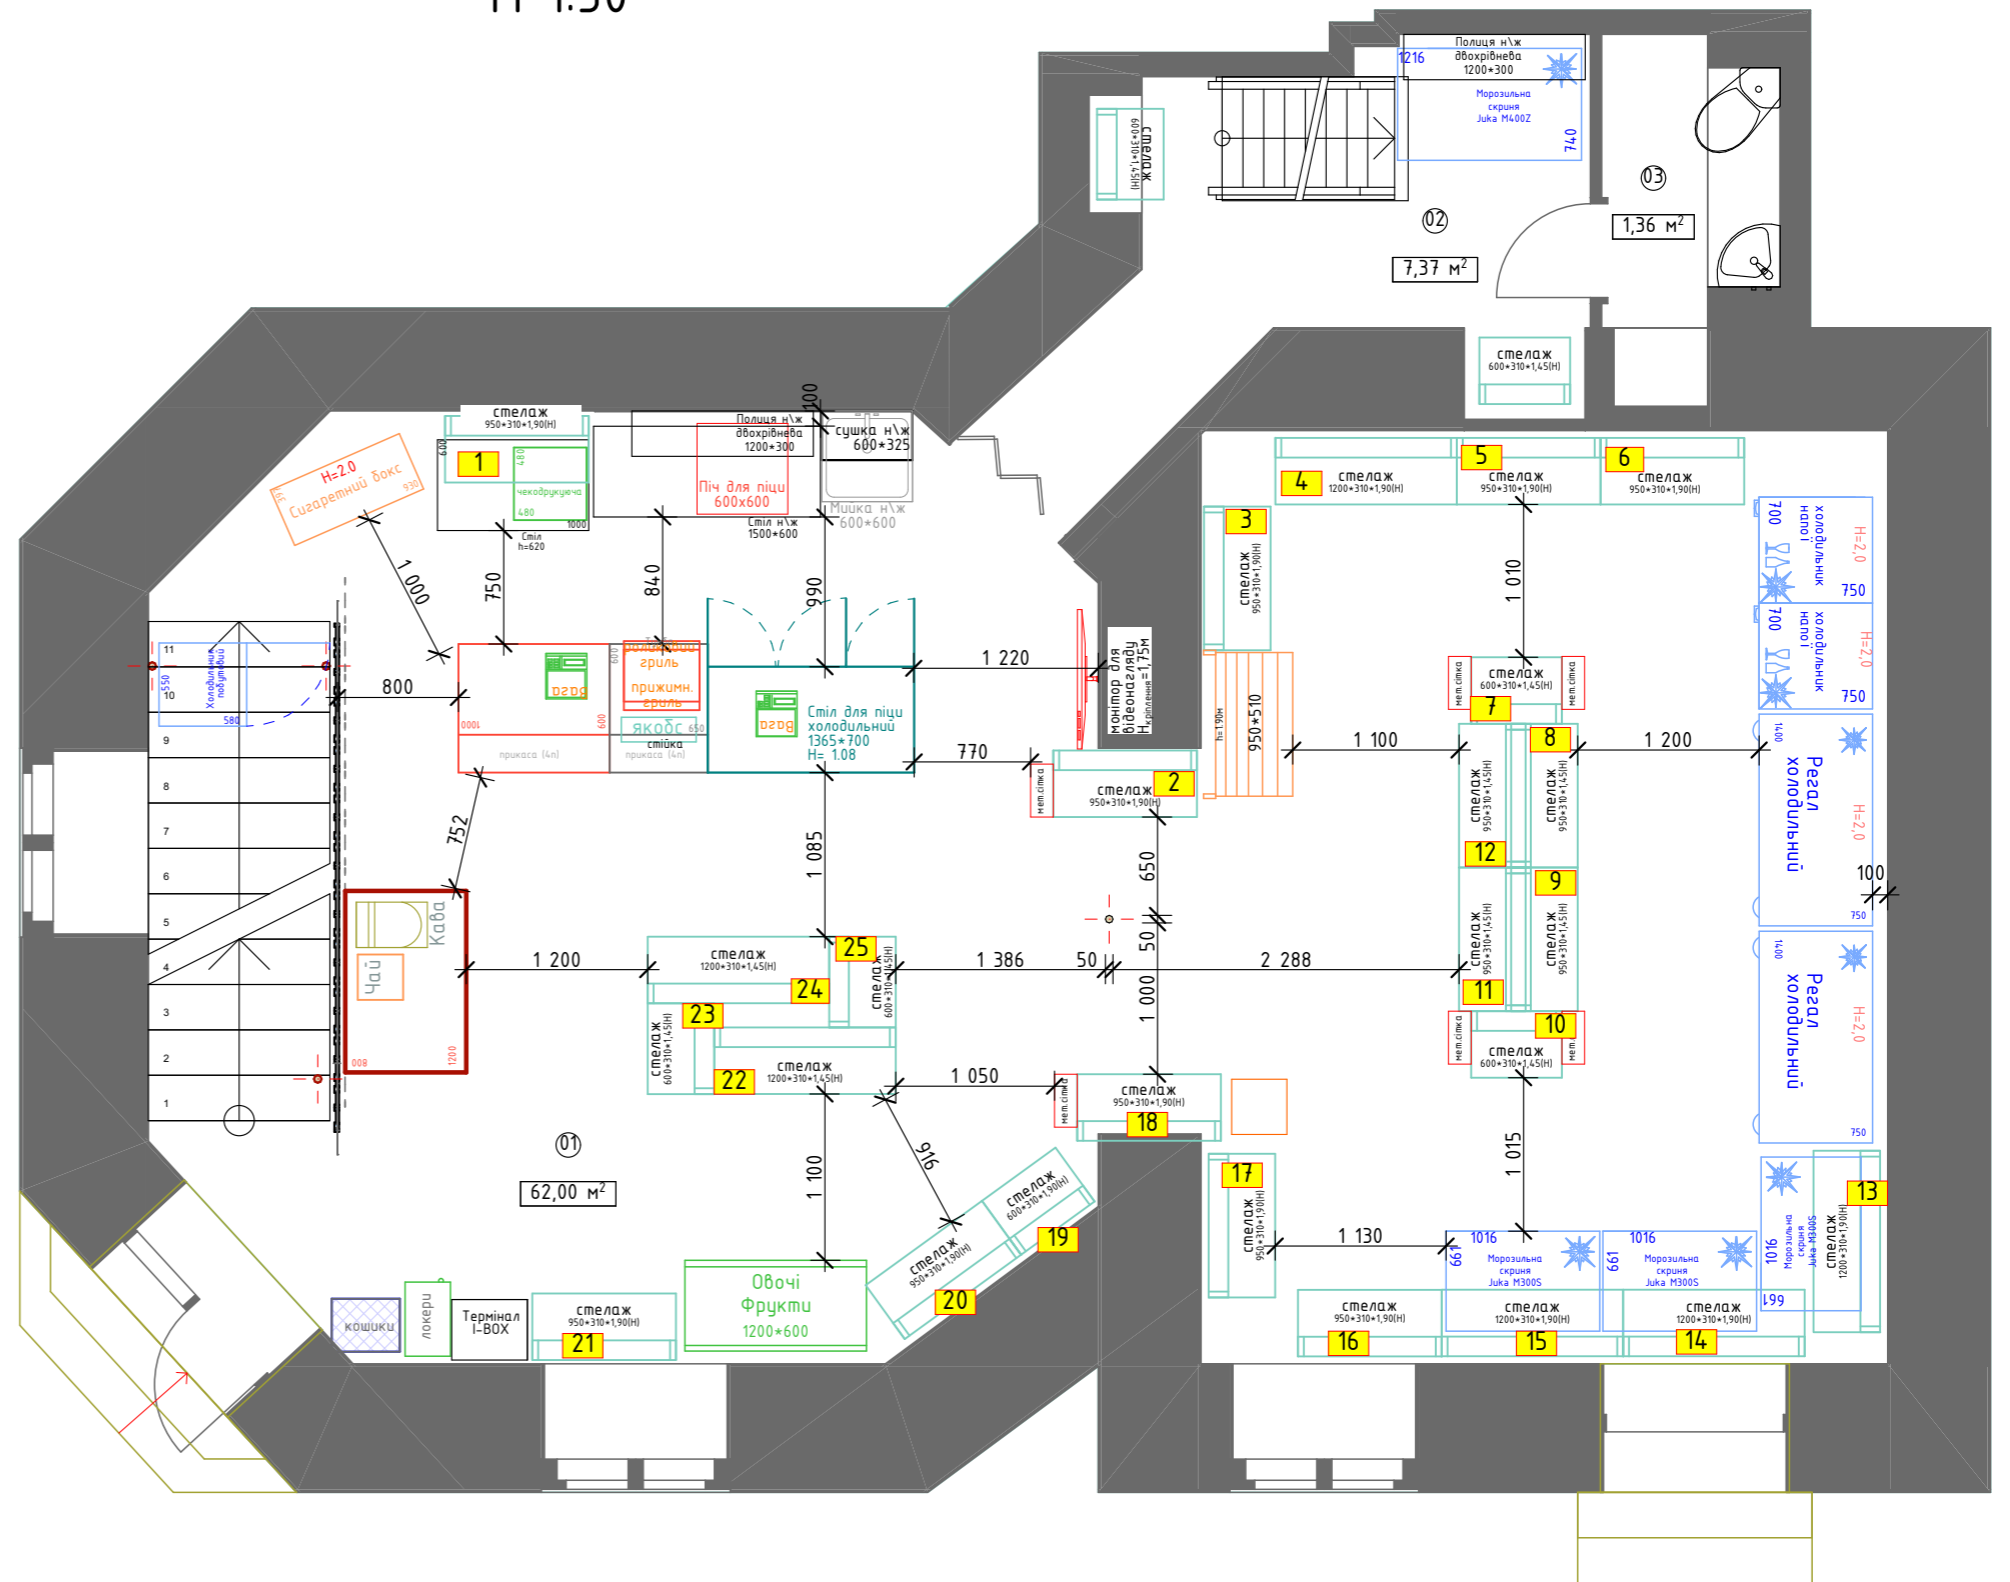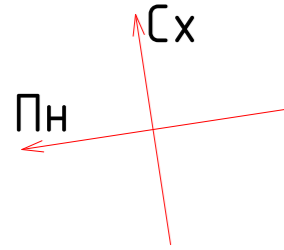


Експлікація 1-го поверху

№	Назва	Площа, м2
01	Торговий зал	62,00
02	Складське приміщення	7,37
03	Санвузол	1,36
		70,73 м ²

Примітка:

- Загальна к-сть стелажів - 25 шт
- Погонних метрів - 23,5 м

						#Пр№-АР		
Змін.	Кільк.	Аркуш	№Док.	Підпис	Дата			
						Стадія	Аркуш	Аркушів
						#Стадія Проекта	04	12
План 1-го поверху								

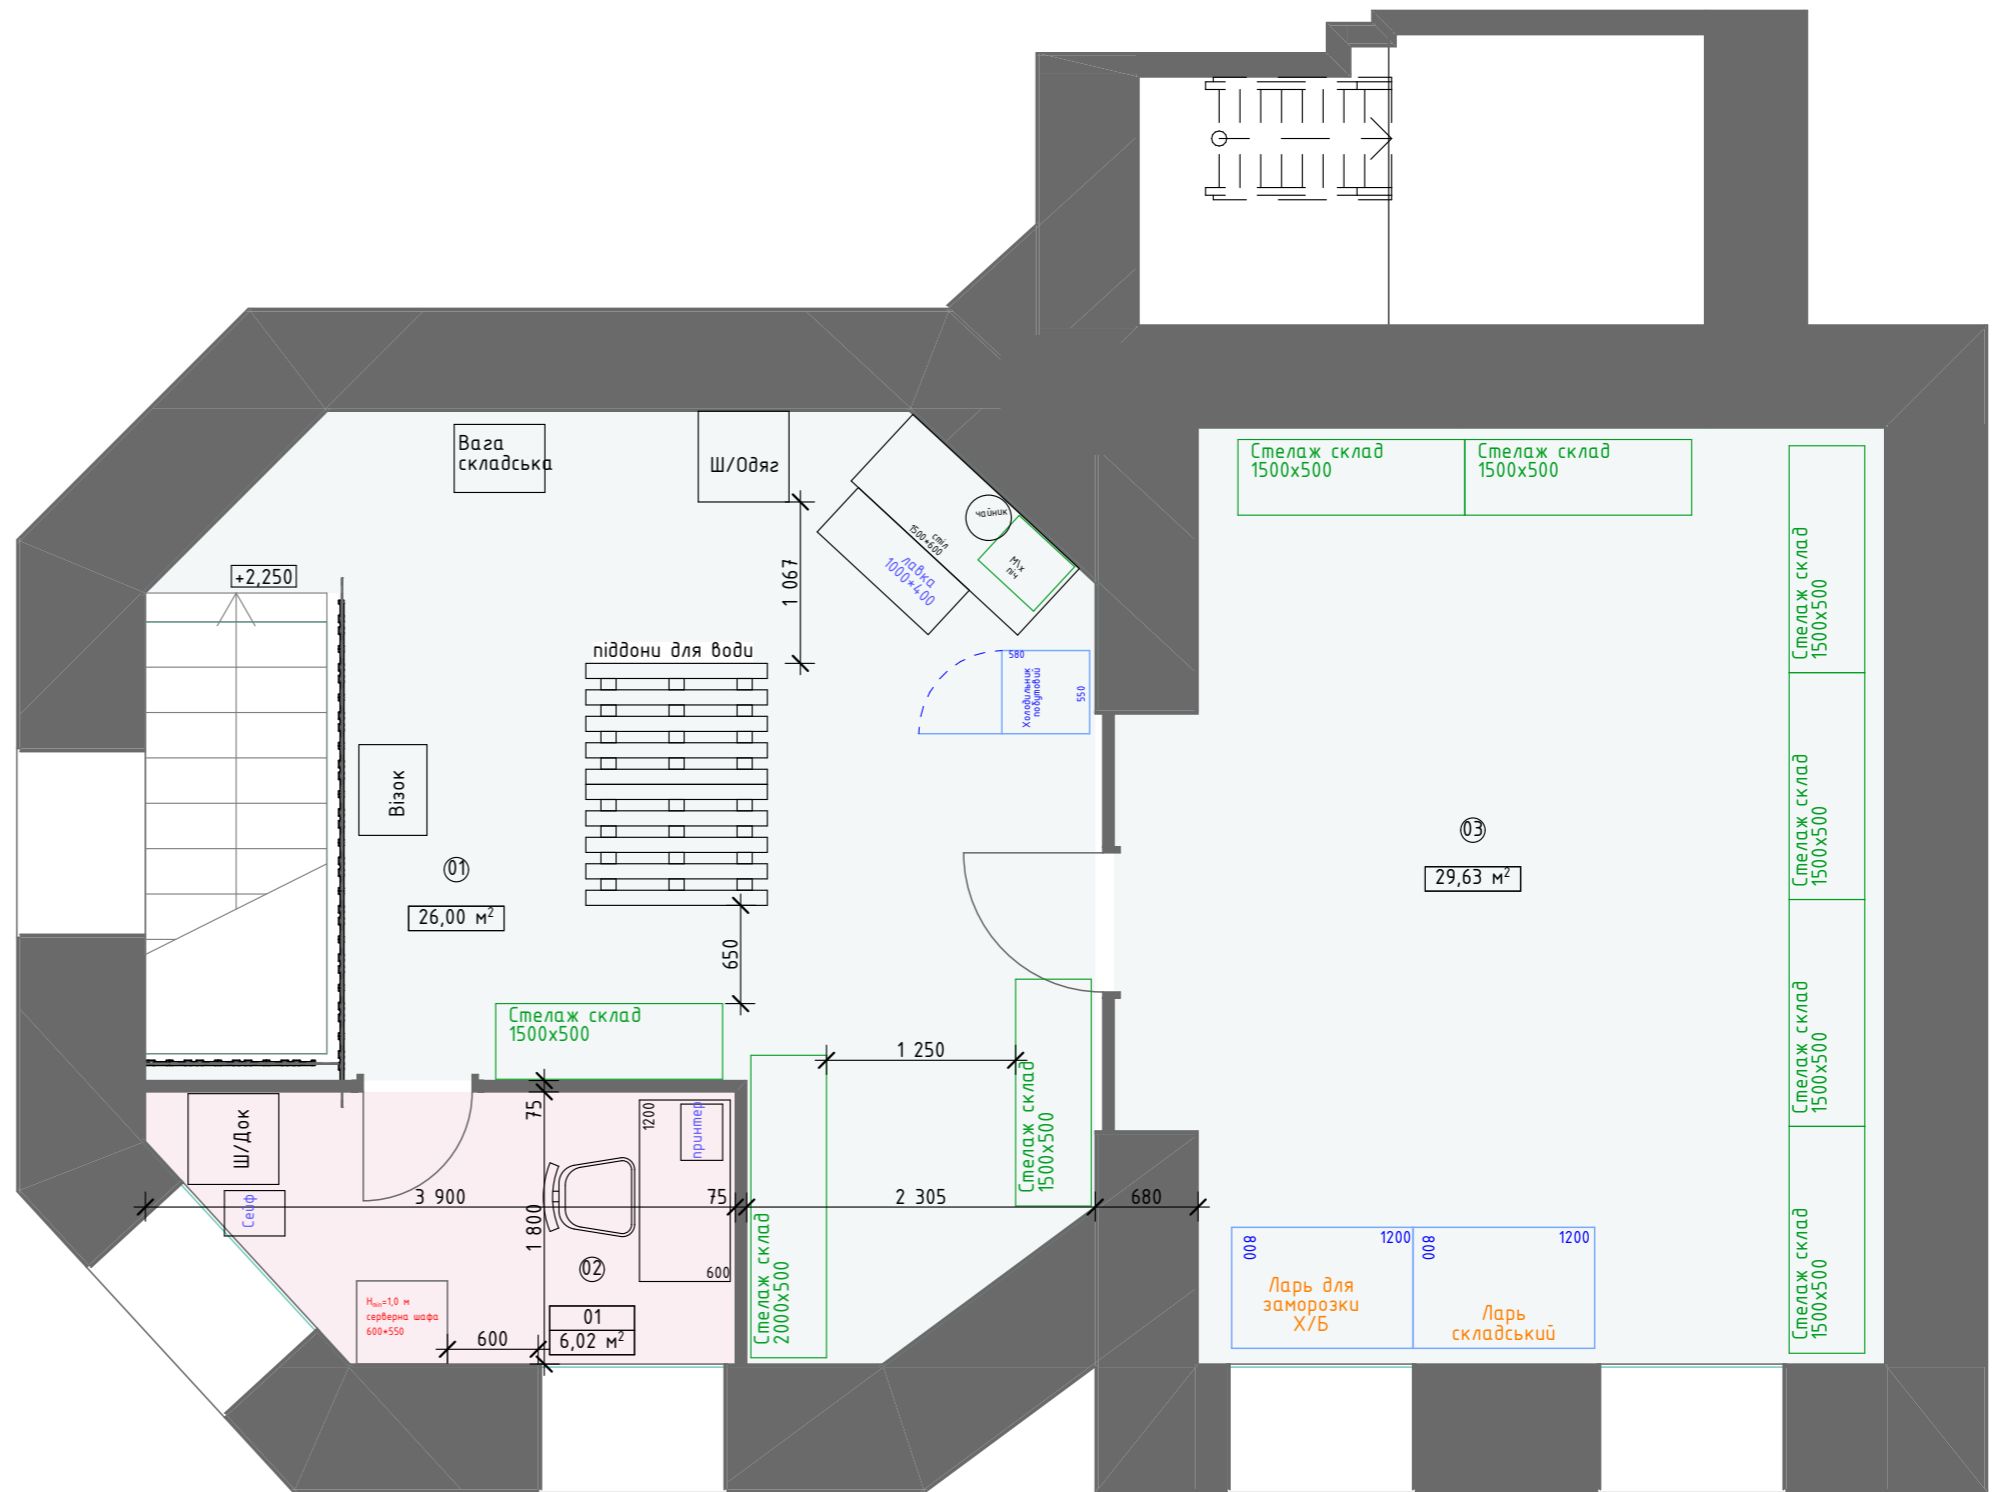




Експлікація 2-го поверху

№	Назва	Площа, м2
01	Кабінет	6,02
02	Розвантажувальна	26,00
02	Склад	29,63
		61,65 м ²

Змін.	Кільк.	Аркуш	№Док.	Підпис	Дата

План 2-го поверху




Аркуш
05

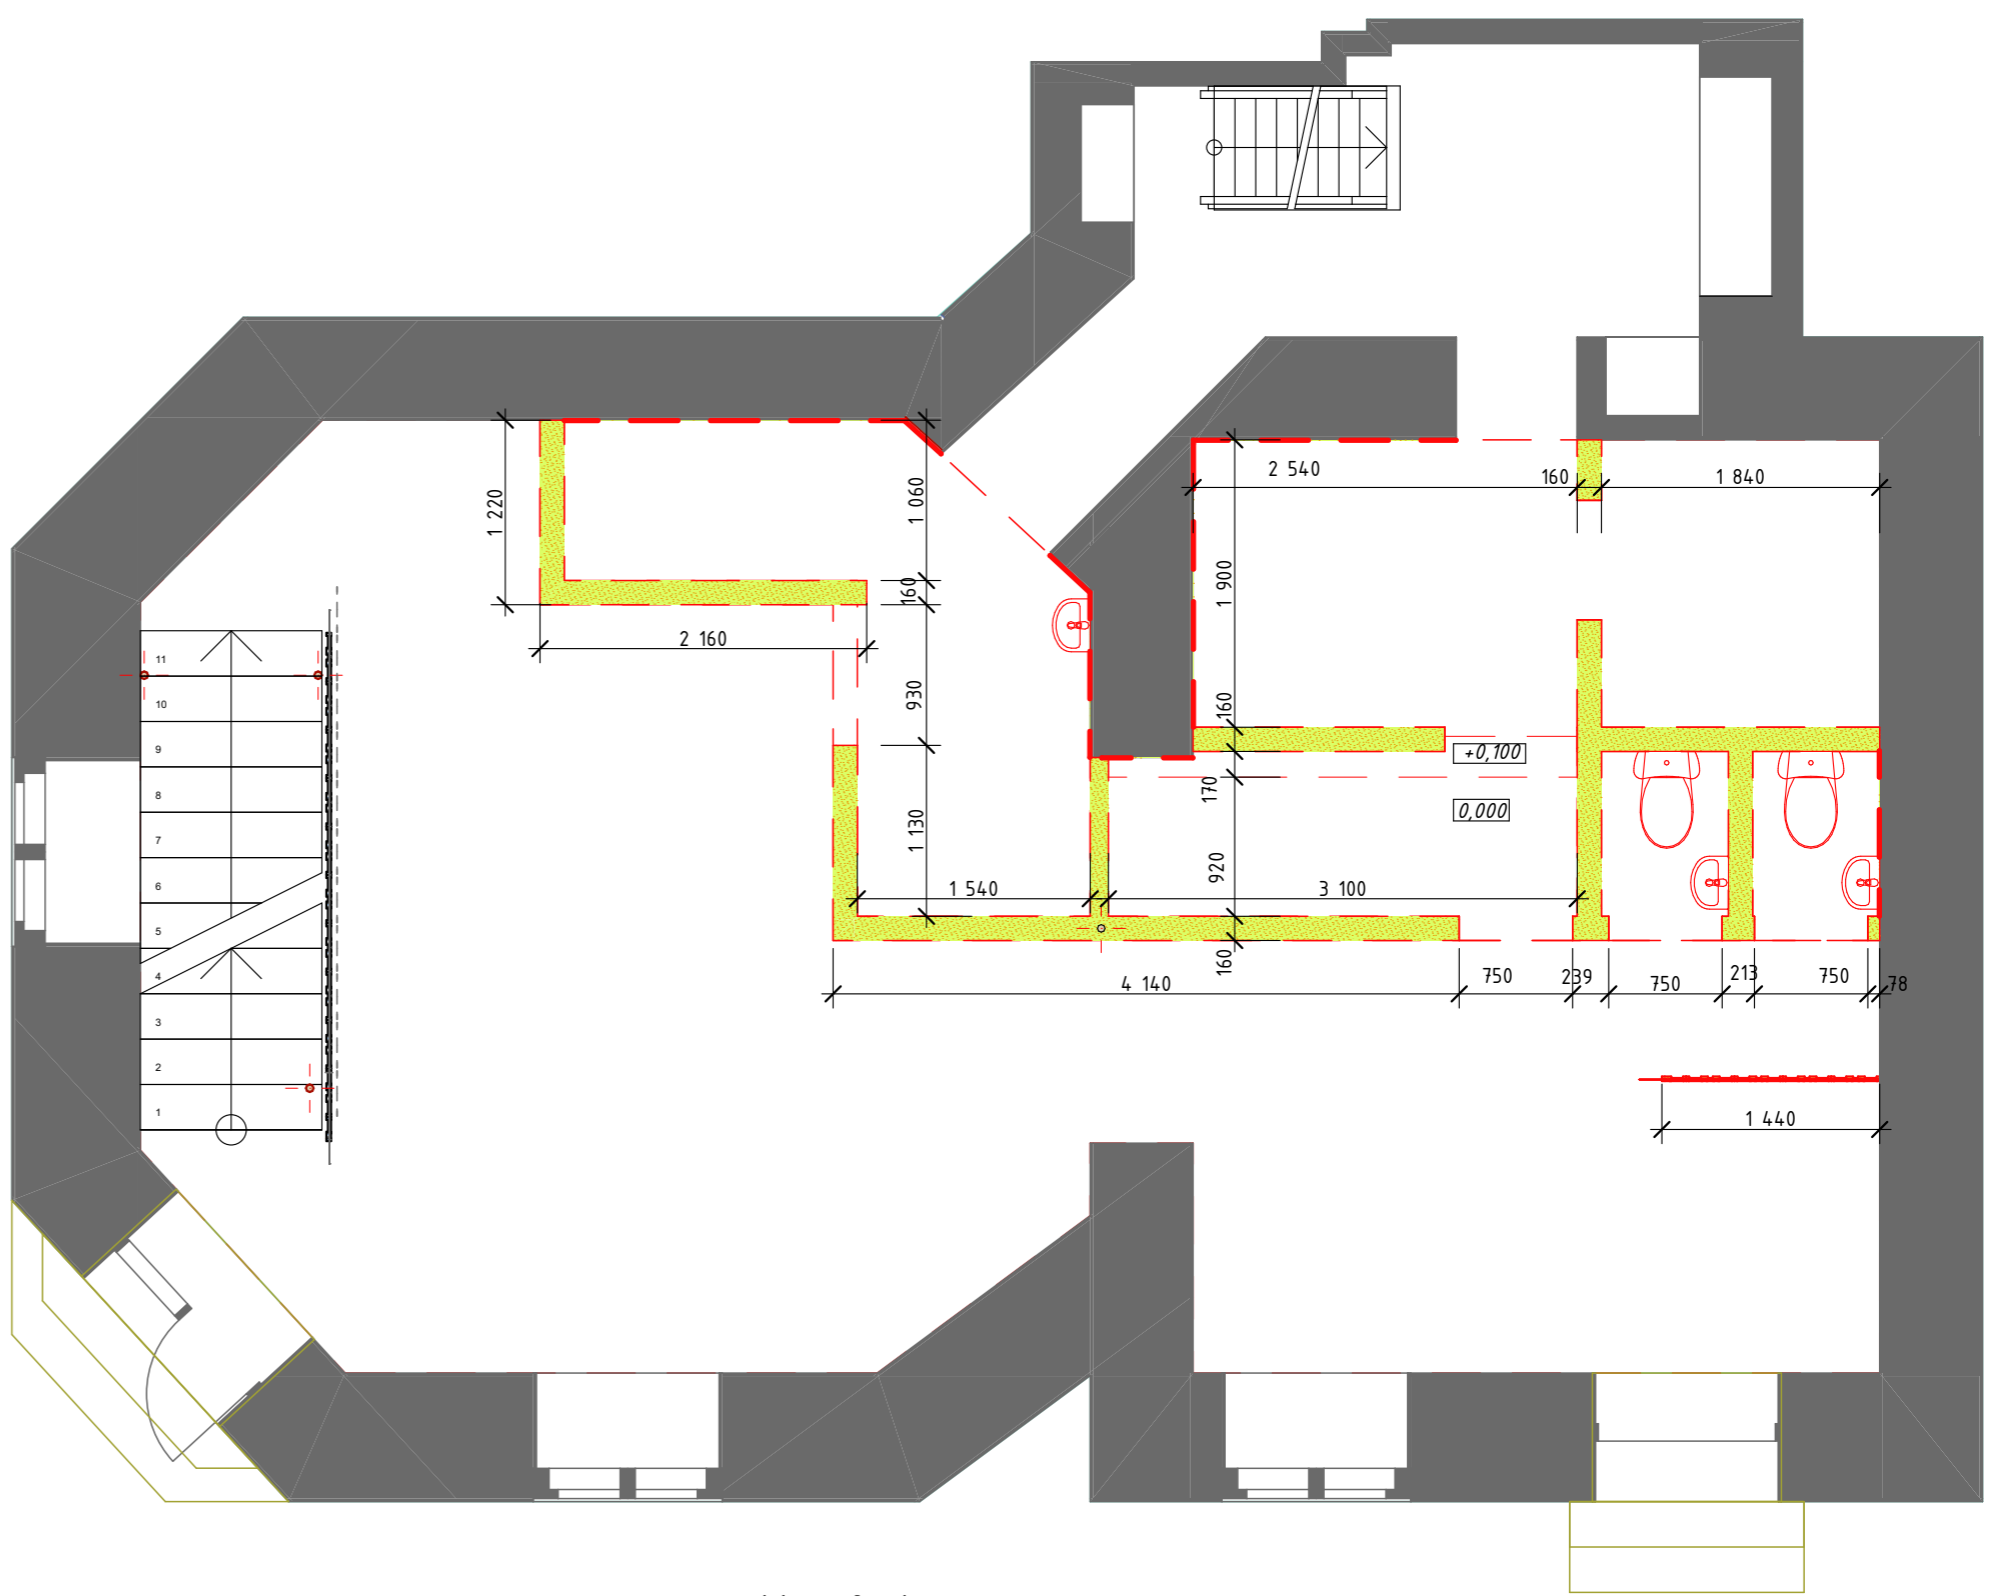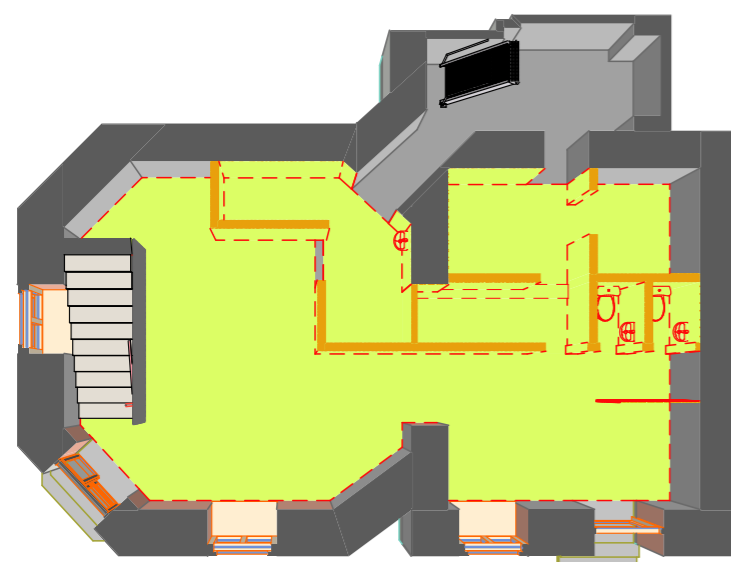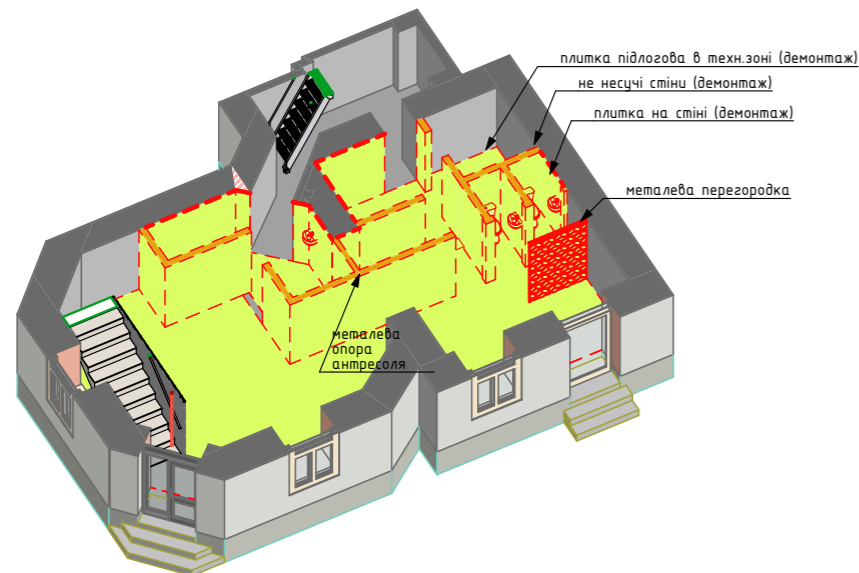

Умовні позначення

	демонтаж		демонтаж плитки підлогової
	демонтаж		демонтаж плитки настінної
	демонтаж плитки настінної		демонтаж металевої перегородки


Демонтаж						
Статус Реконст.рукції	Назва	Вигляд 2D-плана	Компоненти			К-сть, шт
			Товщина [м]	Об'єм [м3]	Площа [м2]	
Демонтуємый						
	Сантехніка		---	0,06	---	5
	Бетон Легкий		100	0,06	0,59	
	Плитка - Настінна		5	0,09	19,65	
	Плитка - Підлогова		5	0,32	63,38	
	Цегла - Глиняна ...		120	4,31	36,01	

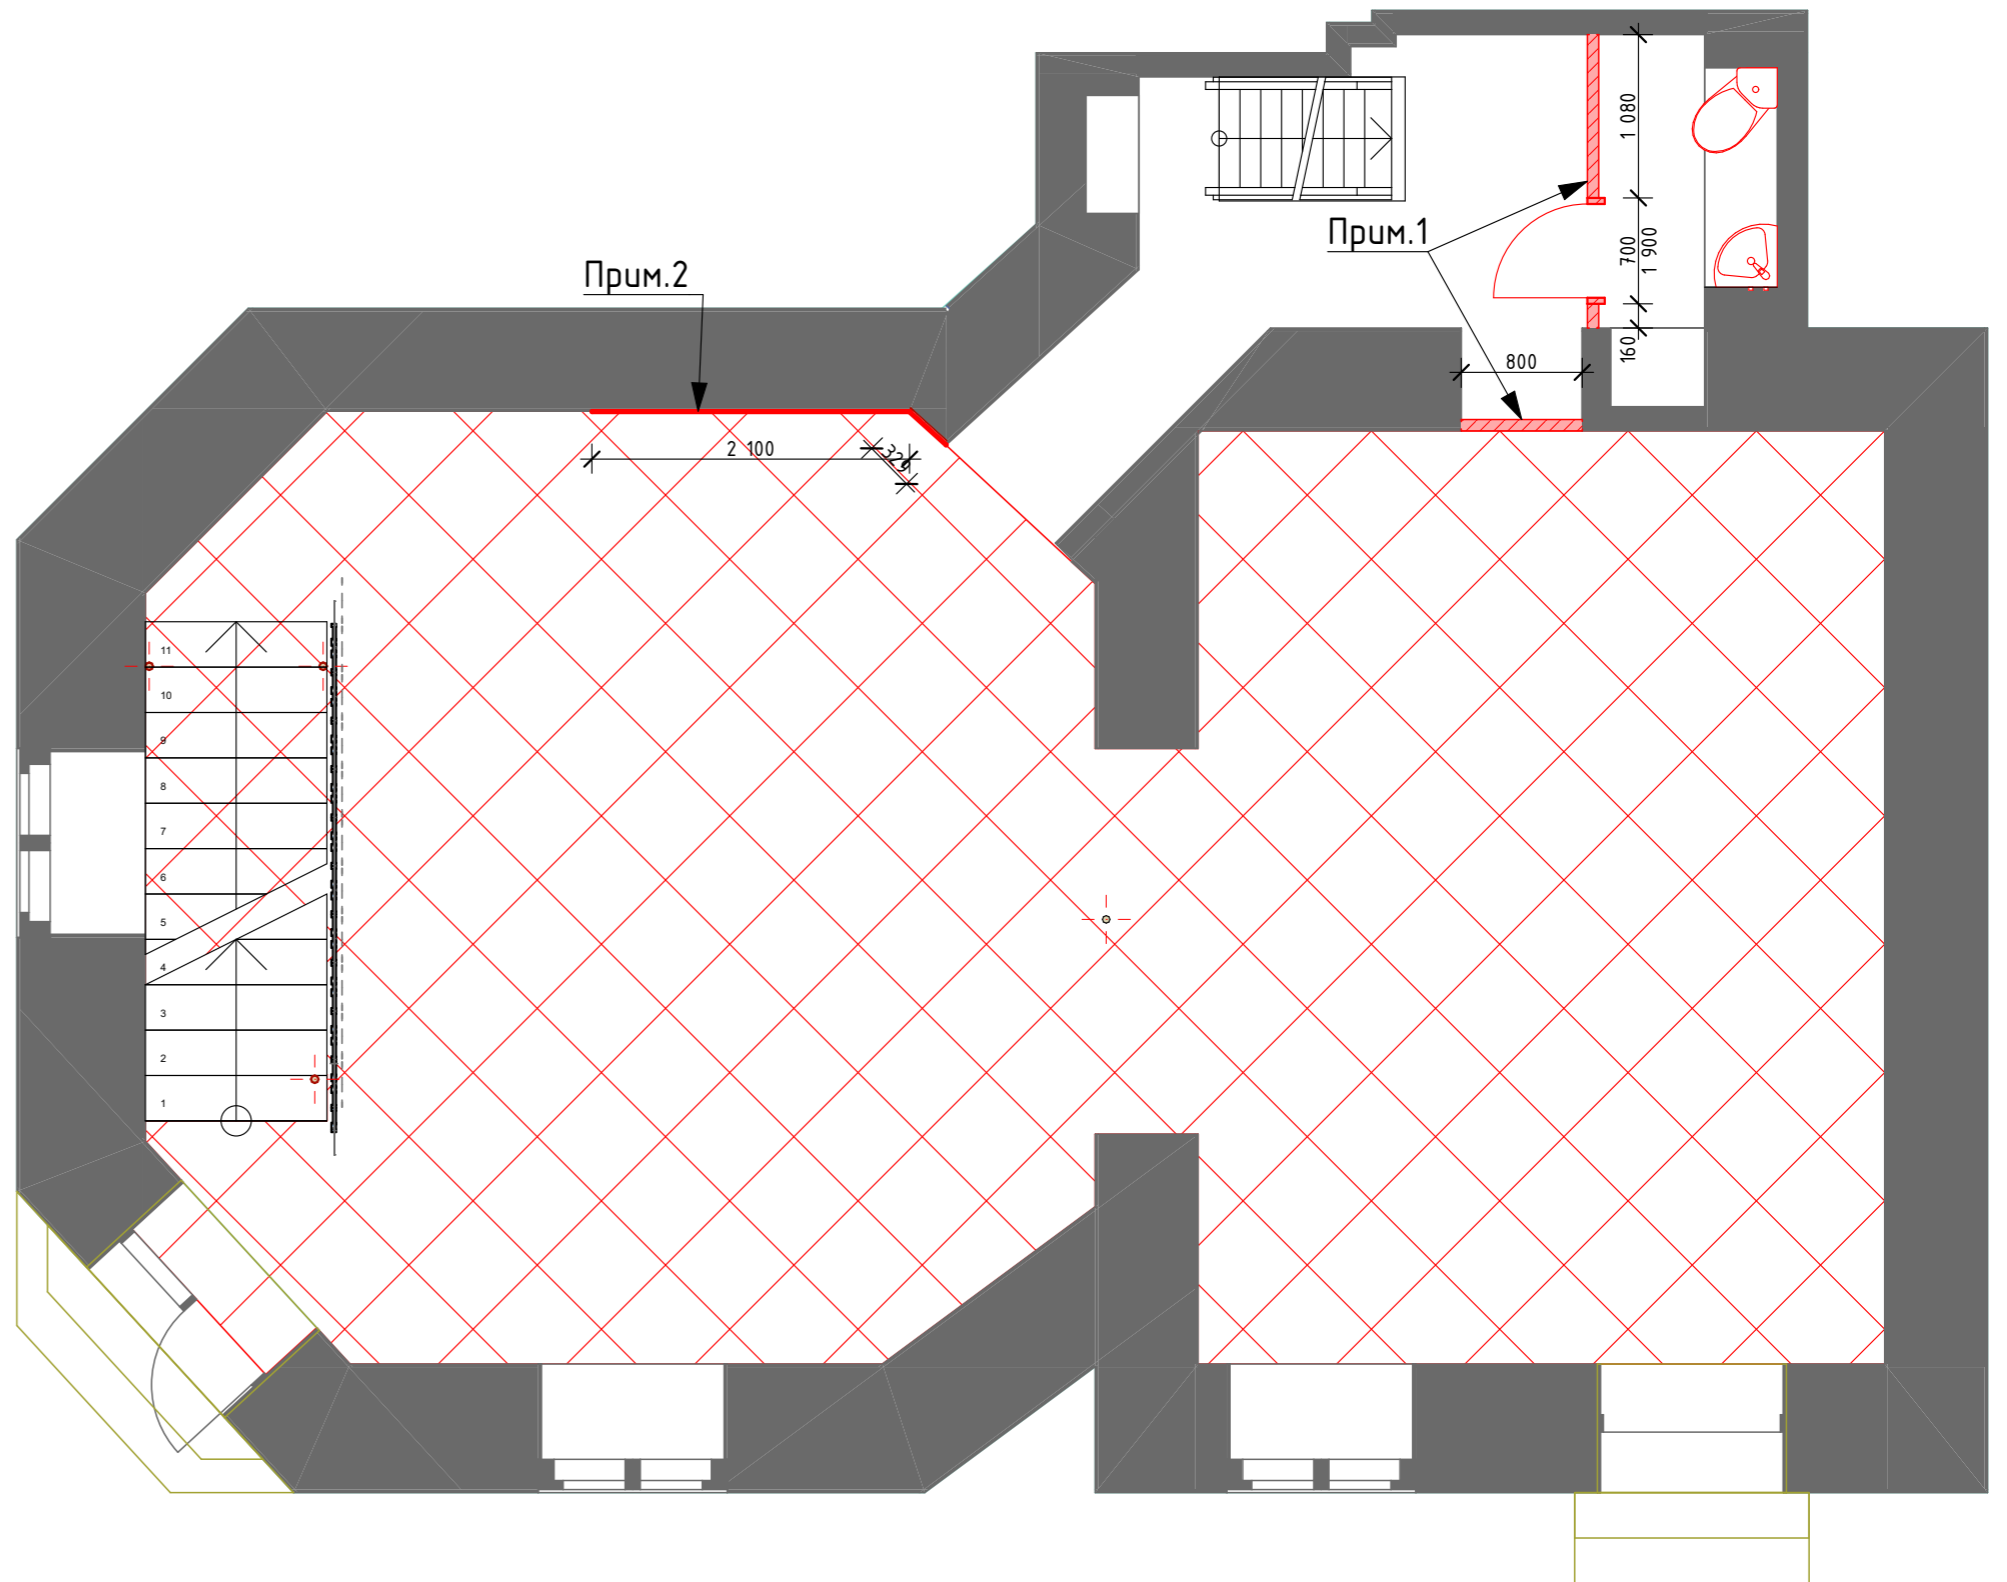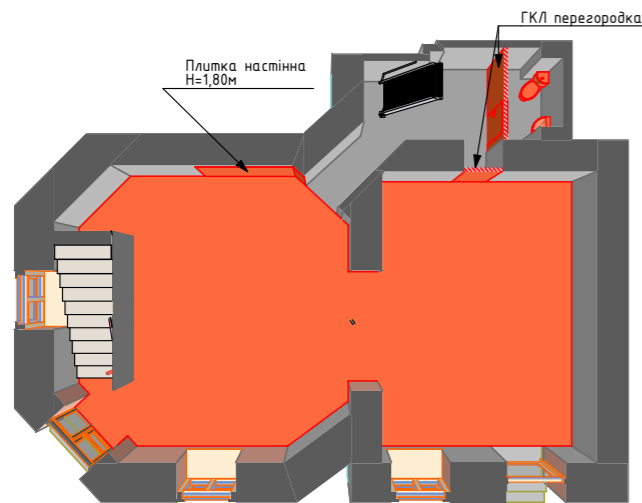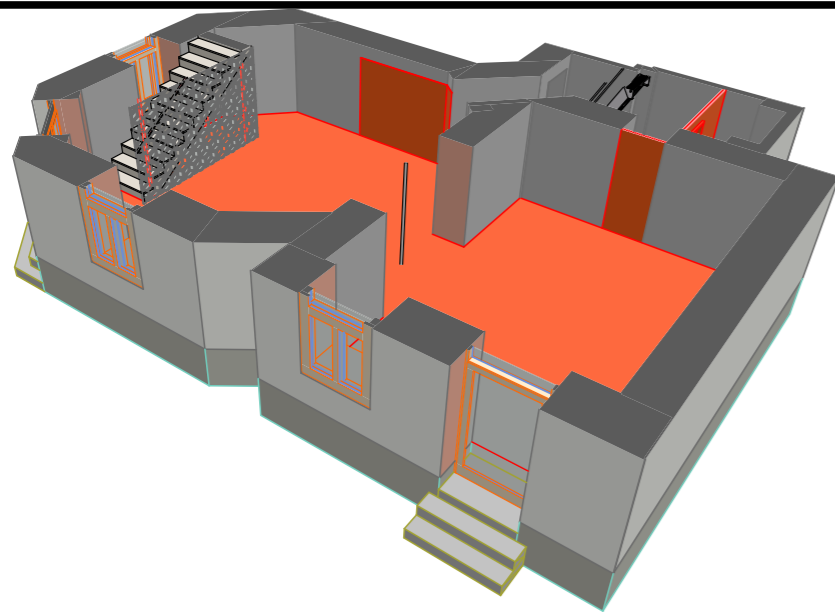

Покриття стін

Назва покриття	Колір Покриття (Палітра)	Площа, м2
Alpine Bordeaux 80		20,44
RAL-7005		89,57
RAL-9003		7,51
Плитка - настінна 60x30		4,38
		121,90 м ²

Умовні позначення

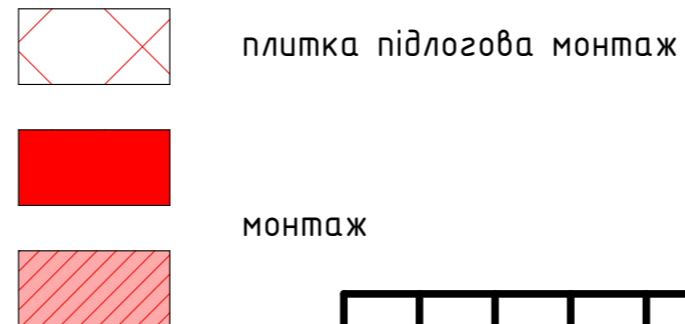

Примітка:




1. Фарбування стін в RAL 9003, в санвузлі з двох сторін, тех. приміщення - з однієї.
2. Висота облицювання плитки Н=1.80 (м).

Статус Реконструкції	Назва	Вигляд 2D-плана	Компоненти			К-сть, шт
			Товщина [м]	Об'єм [м3]	Площа [м2]	
Новий	Сантехніка		---	0,03	---	2
	Воздушная Просло...		50	0,89	17,72	
	Гипсокартон		13	0,43	35,46	
	Плитка - Настінна		5	0,02	4,38	
	Плитка - Підлогова		5	0,33	66,39	

Змін.	Кільк.	Аркуш	№Док.	Підпис	Дата

План монтажу 1-го поверху


Аркуш
07

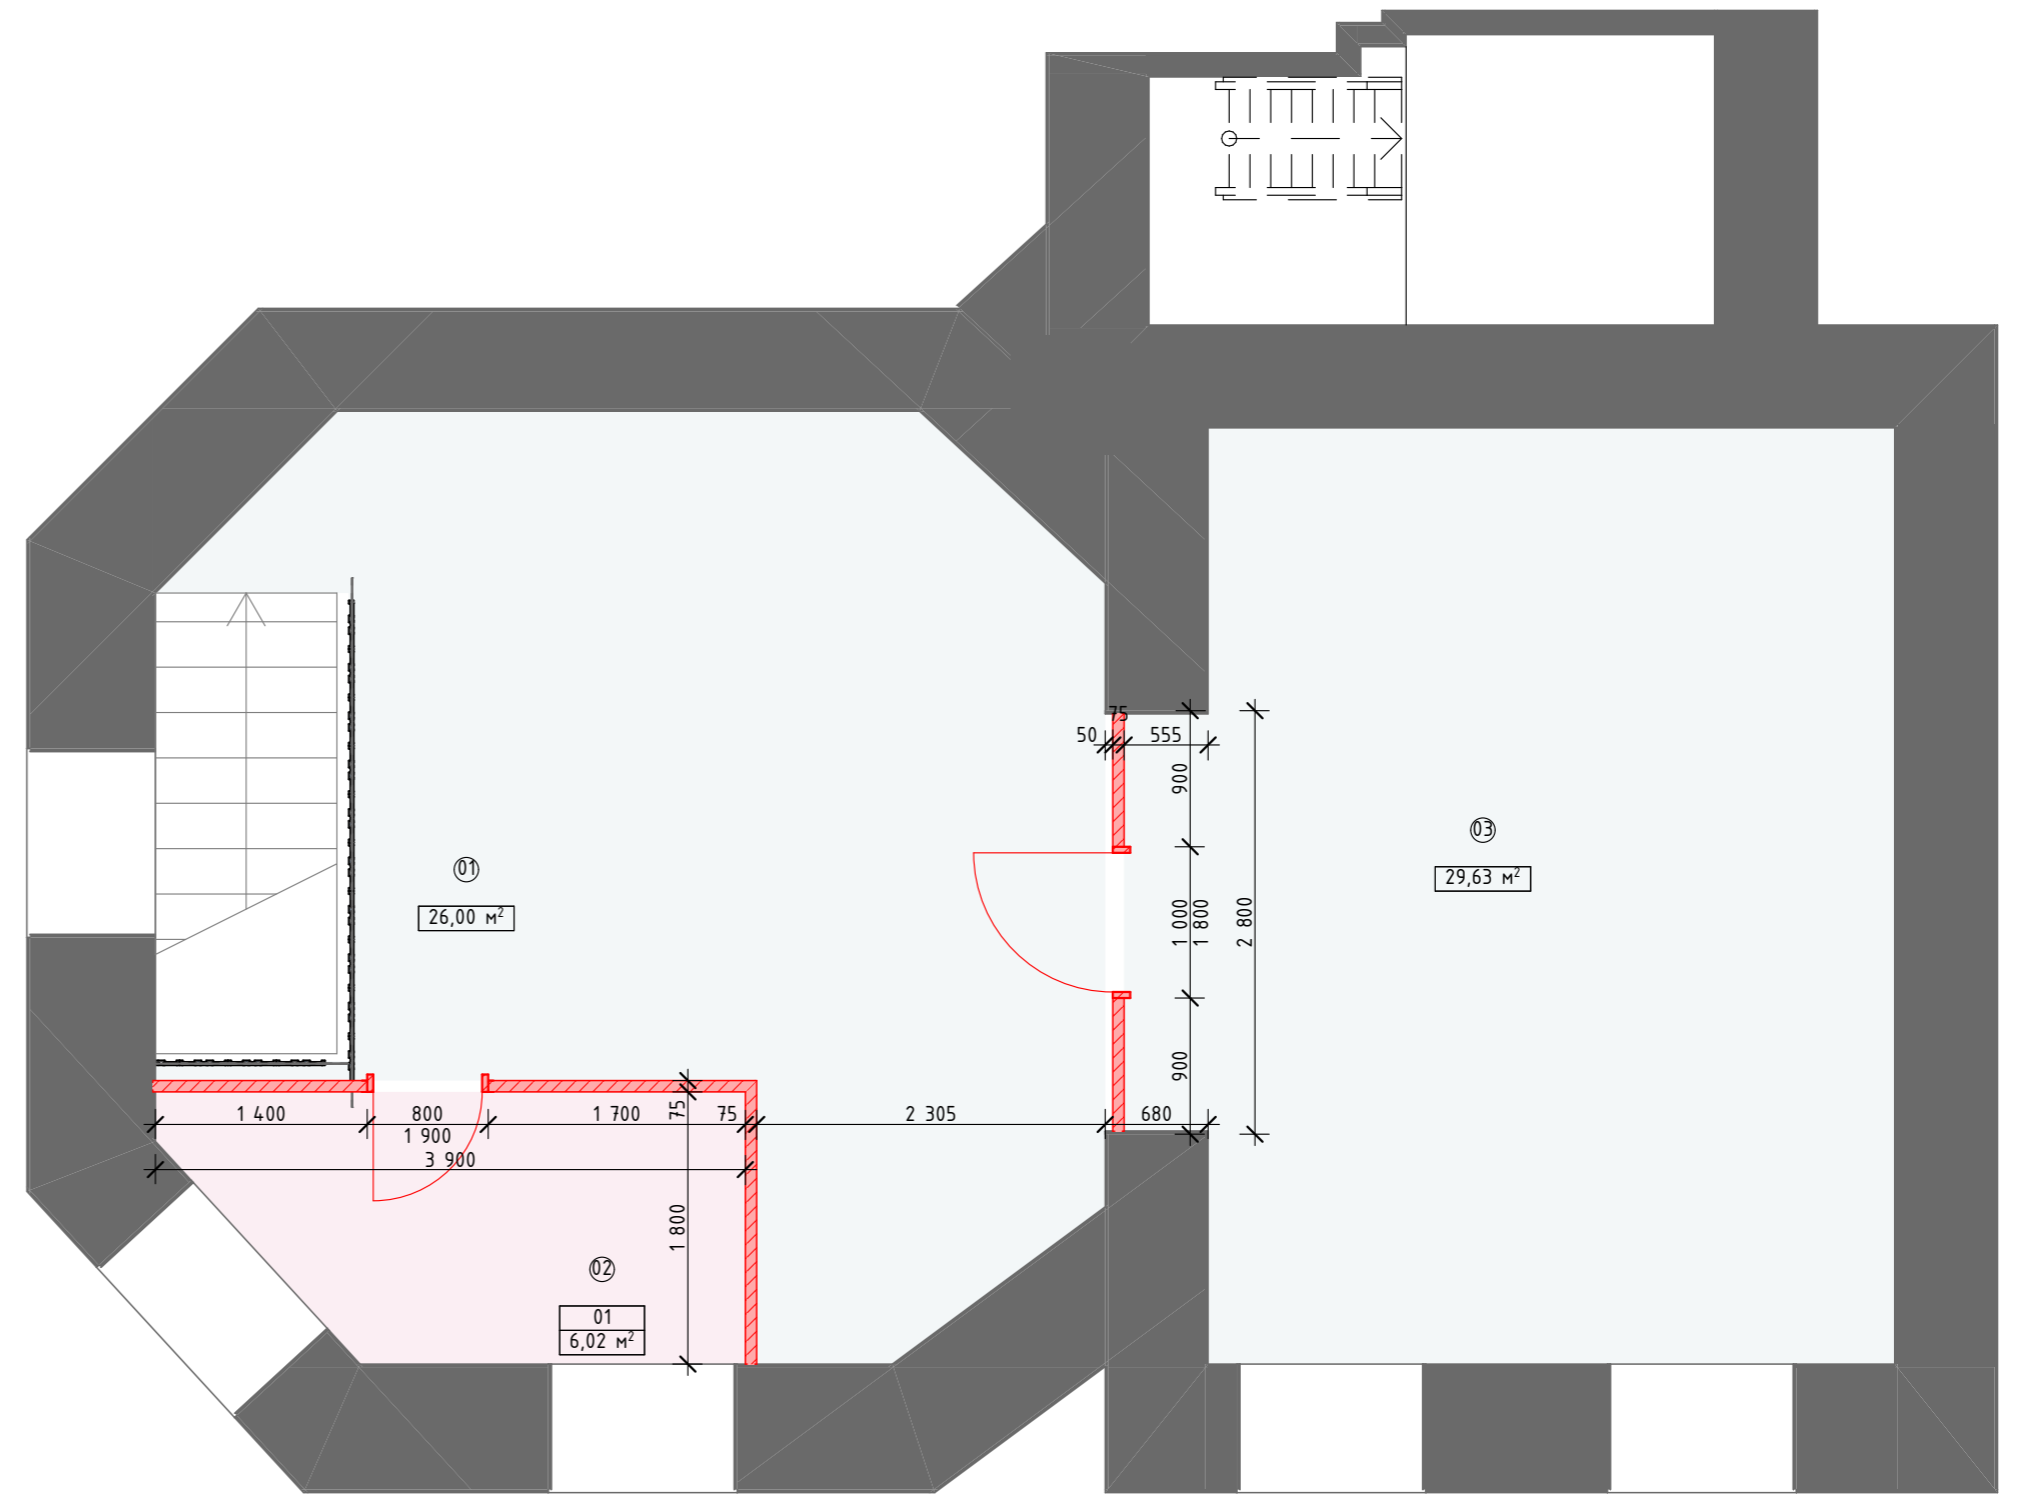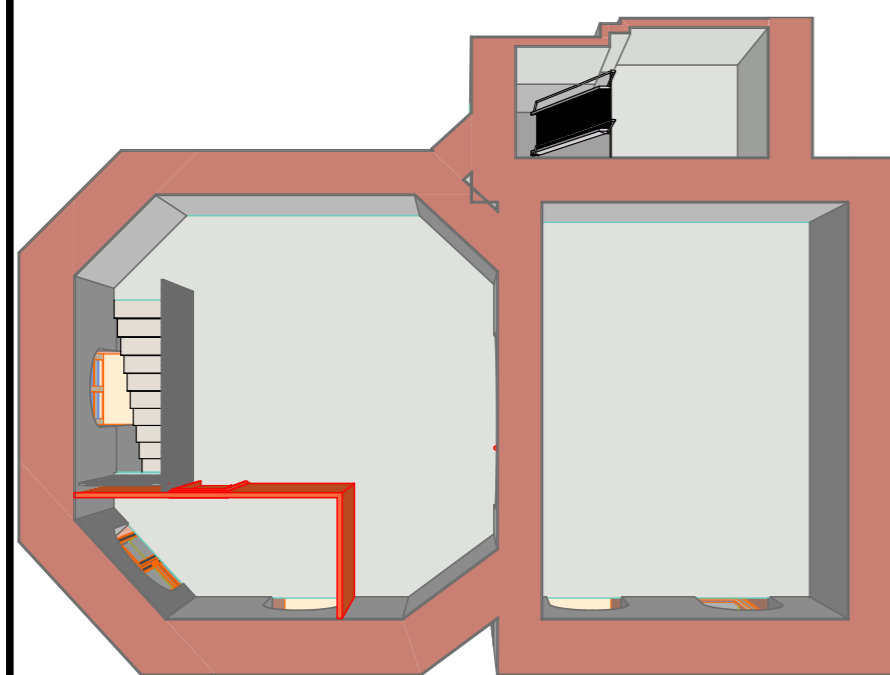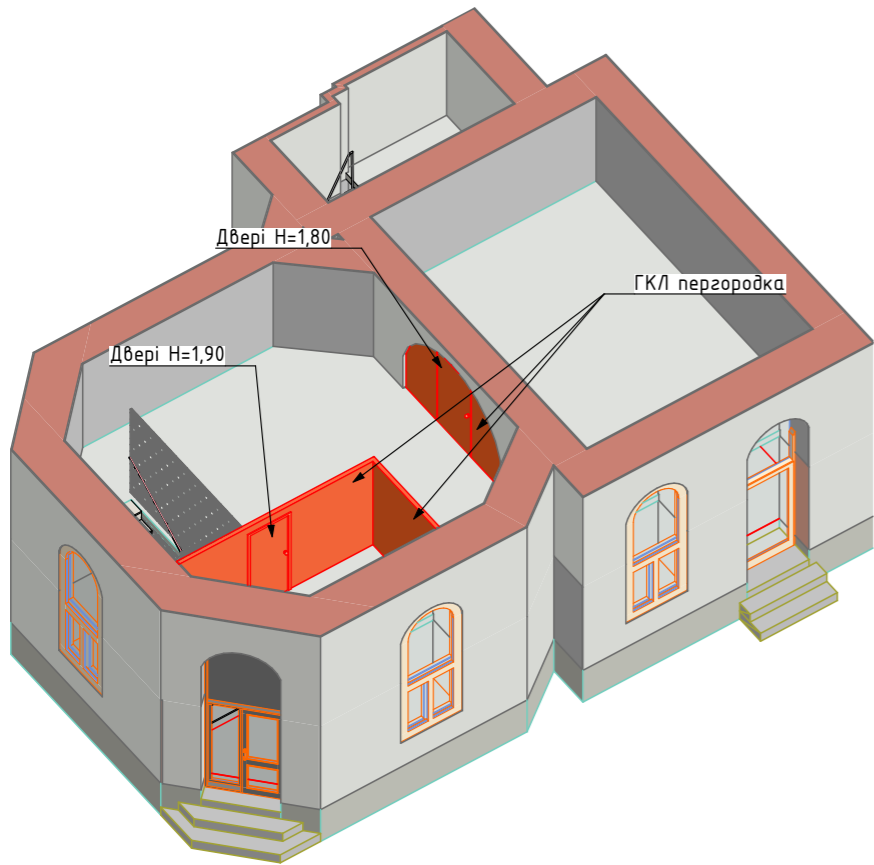






Примітка:
1. Див. з аркушом №07

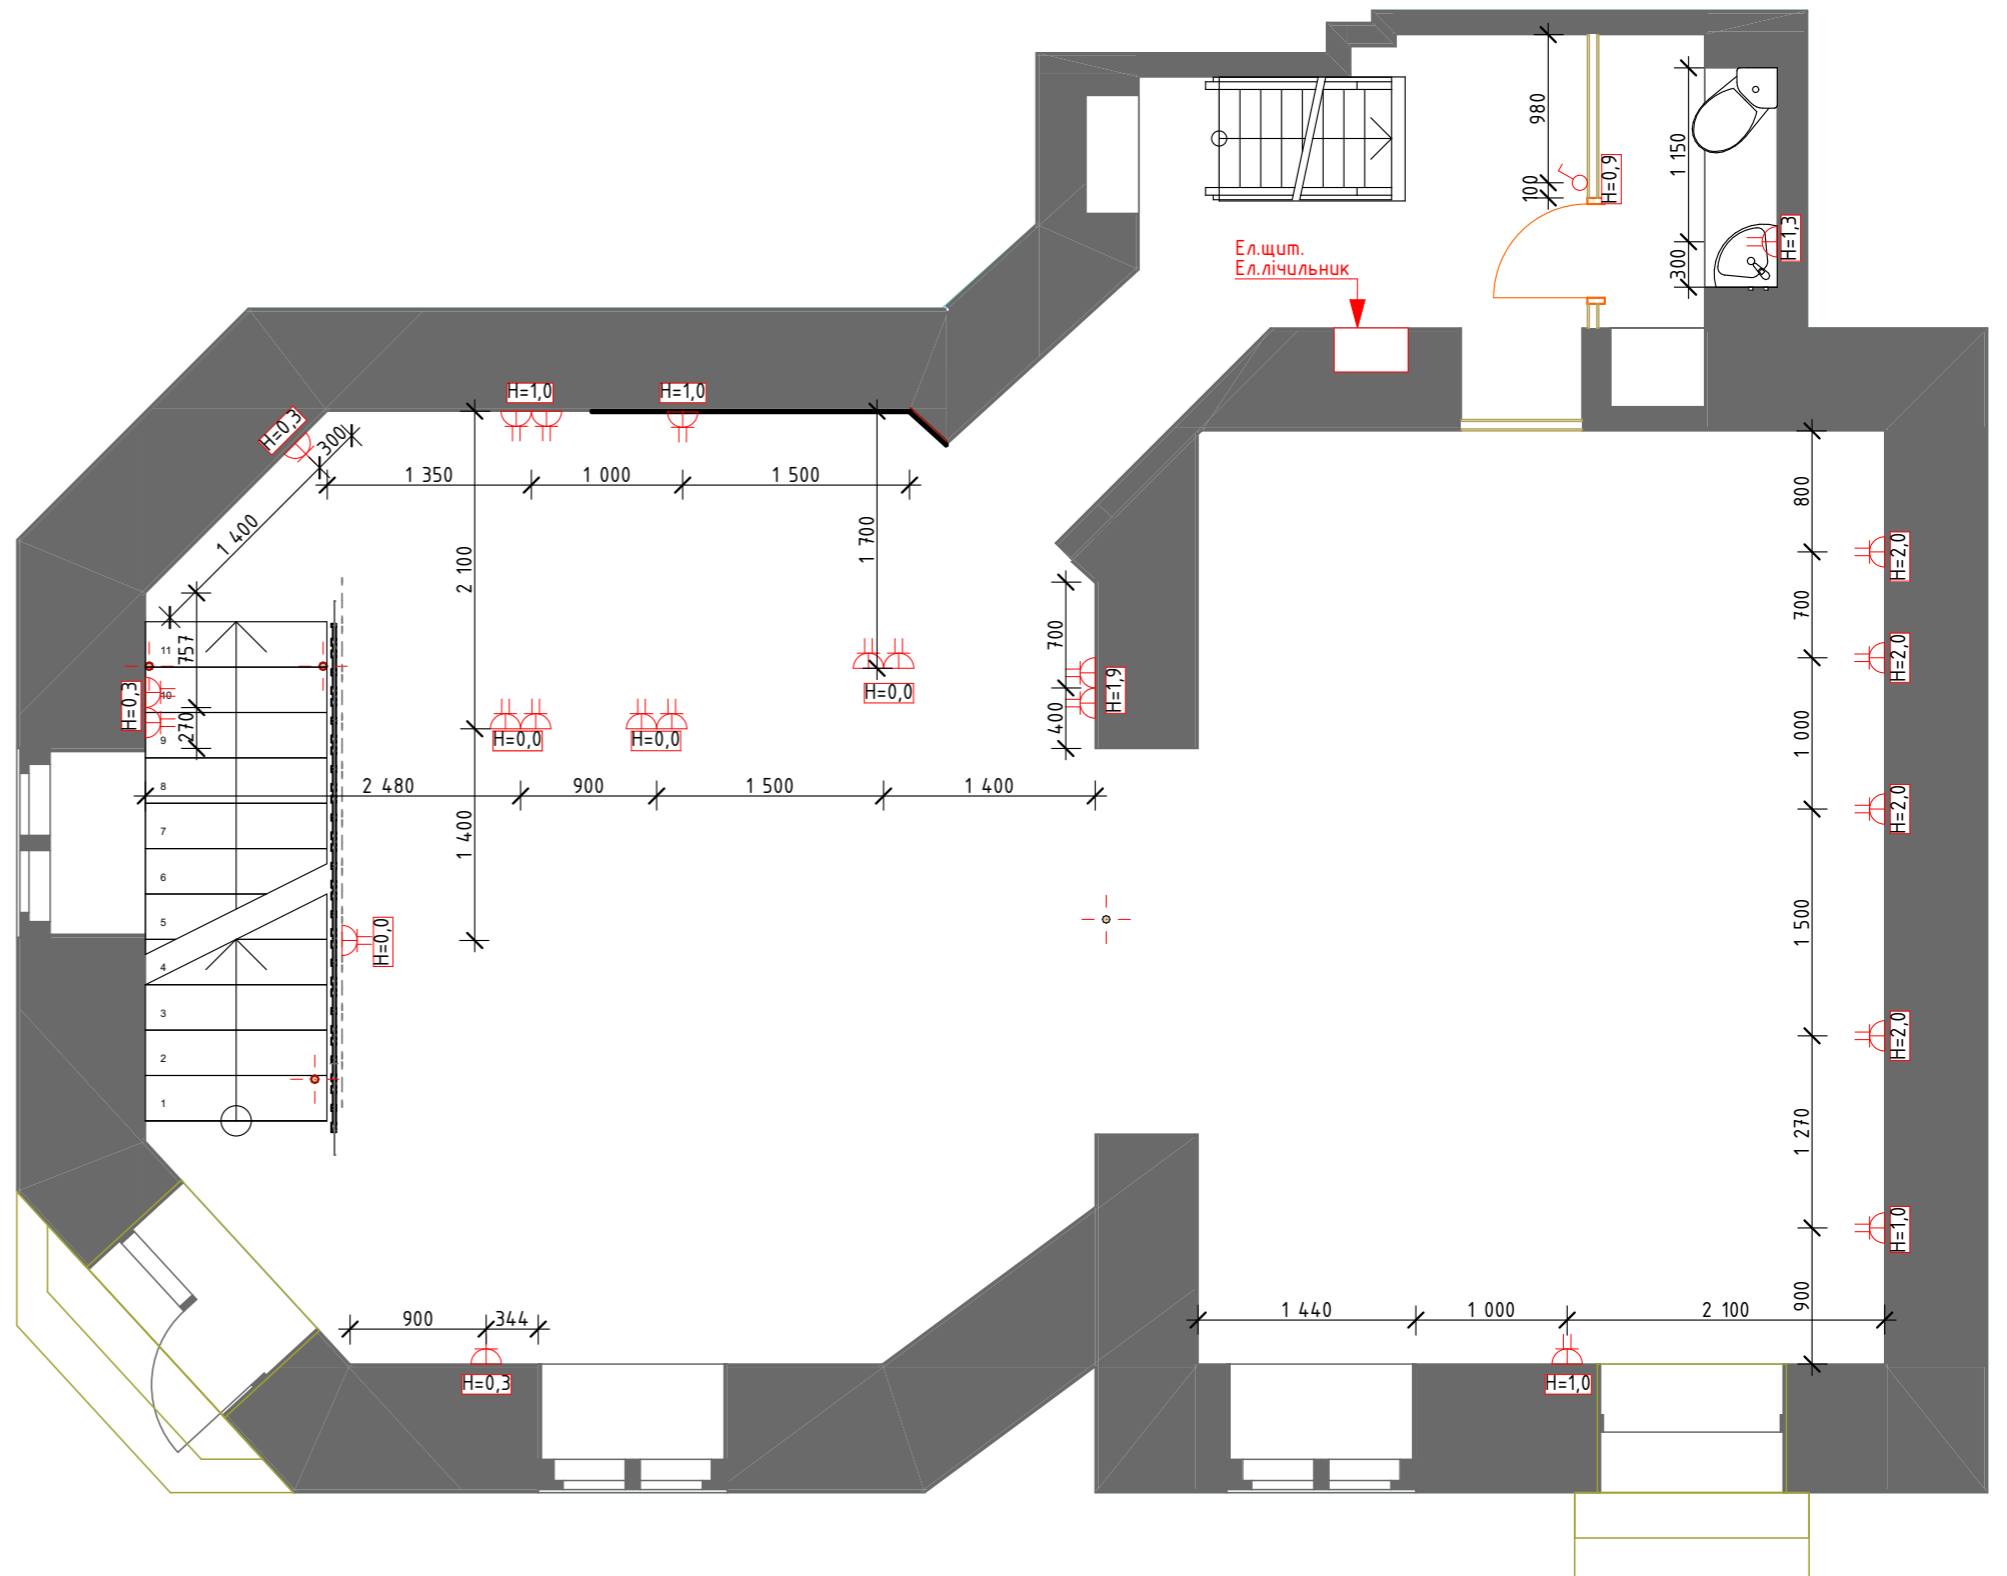Змін.	Кільк.	Аркуш	№Док.	Підпис	Дата

План монтажу 2-го поверху




Умовні позначення

-  розетка подвійна із заземленням закритої установки - 7 шт
-  розетка із заземленням закритої установки - 2 шт
-  згруповані (4 одиниці) розетки із заземленням закритої установки - 6 шт
-  одноклавішний вимикач - 1 шт
-  розетка із заземленням відкритої установки - 1 шт

Змін.	Кільк.	Аркуш	№Док.	Підпис	Дата

Схема розміщення розеток 1-ї поверх

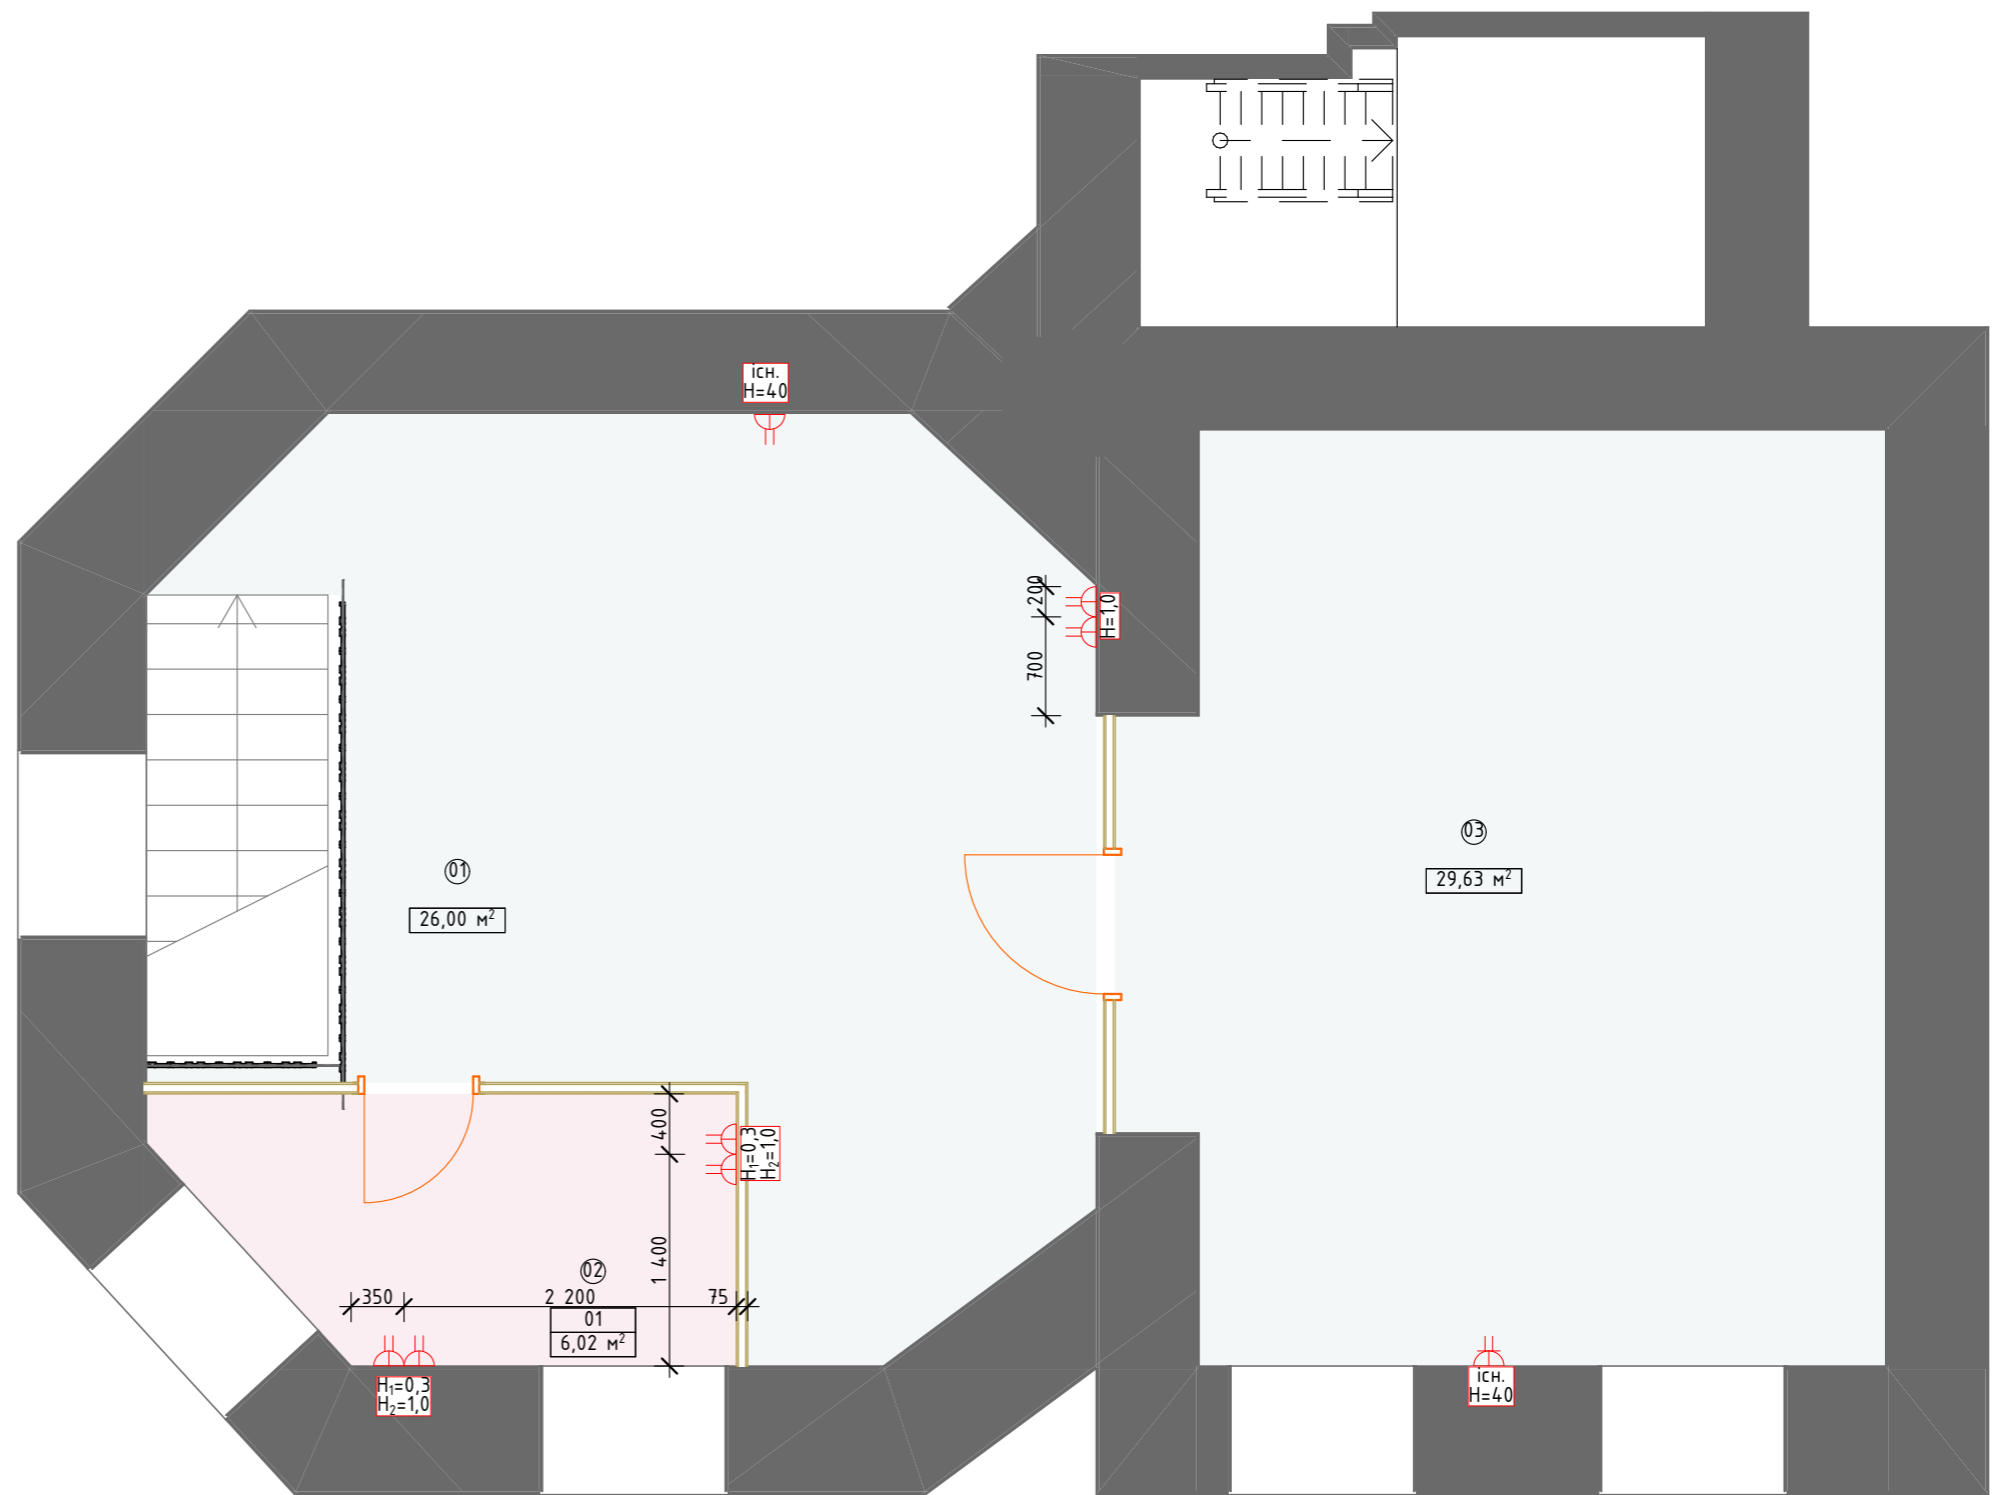


Умовні позначення



згруповані (4 одиниці) розетки із
заземленням відкритої установки - 5 шт

Змін.	Кільк.	Аркуш	№Док.	Підпис	Дата

Схема розміщення розеток 2-ї поверх

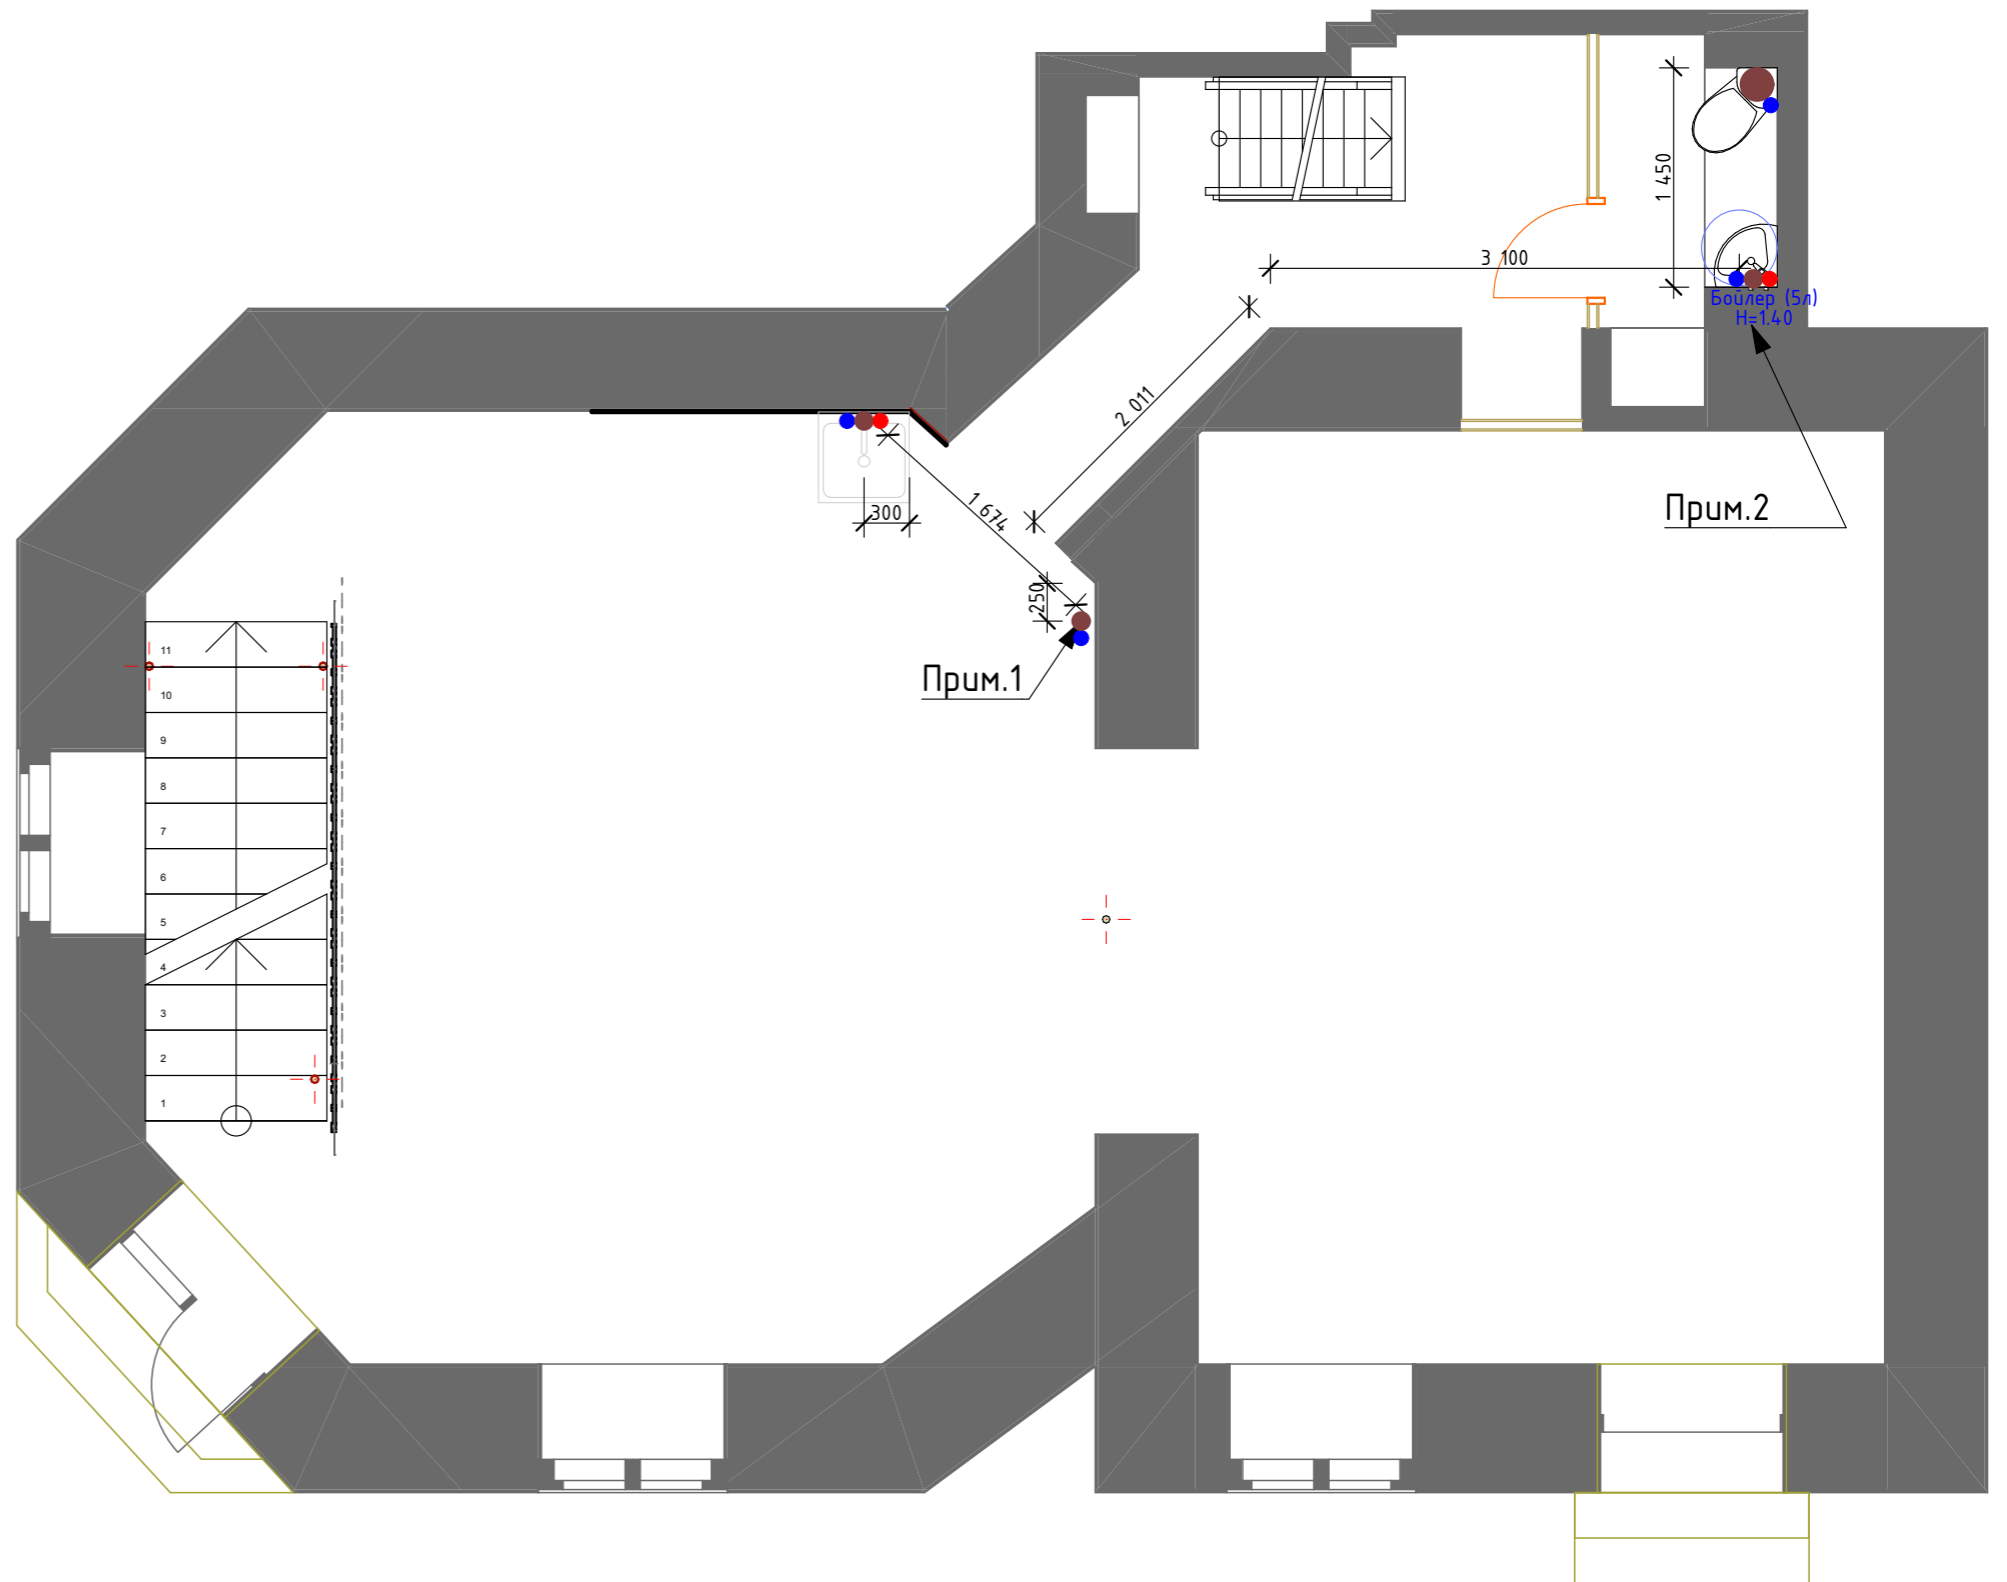

Умовні позначення

- каналізаційний вивід Ø50мм
- каналізаційний вивід Ø100мм
- холодна вода
- гаряча вода

Примітка:

1. Існуючий вивід
2. Монтаж боїлера H=1,40

Змін.	Кільк.	Аркуш	№Док.	Підпис	Дата


Схема виводів

Аркуш

11


Розгортка 1

1:50

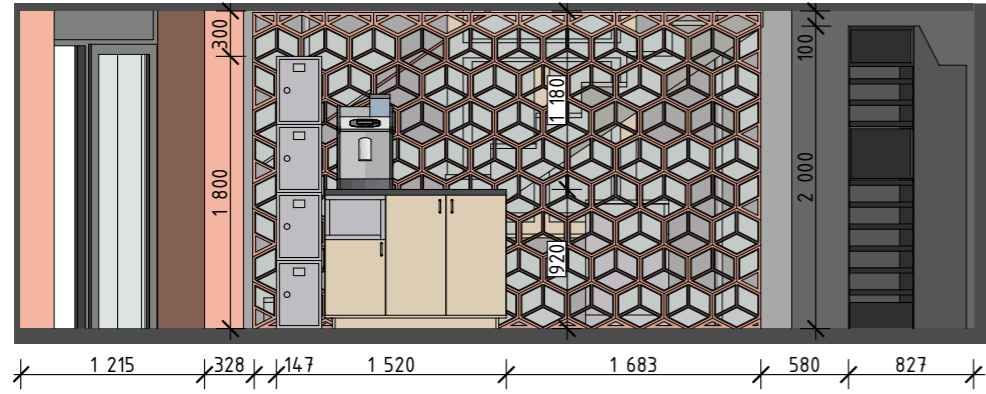


Розгортка 2

1:50

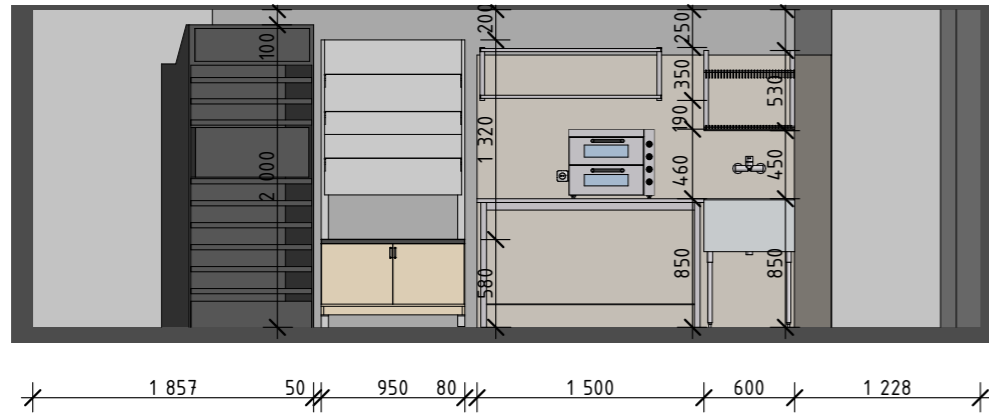


Розгортка 5

1:50

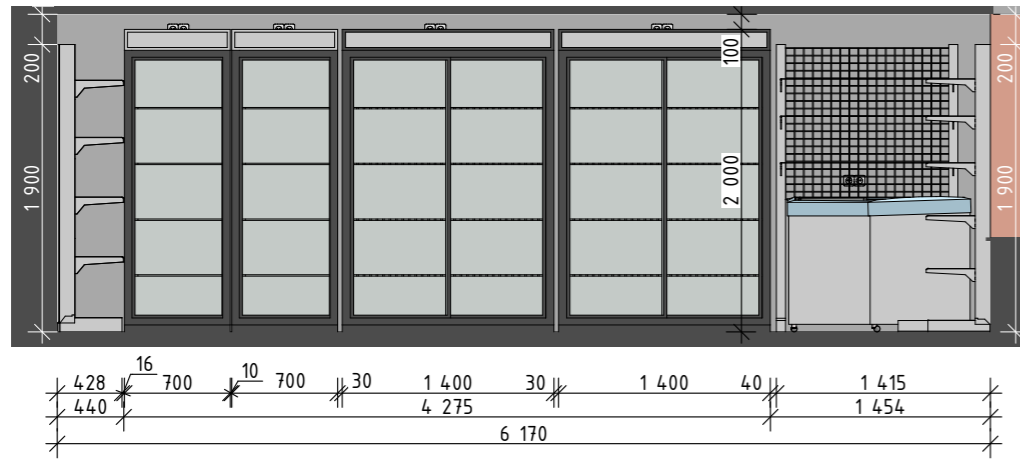


Розгортка 6

1:50

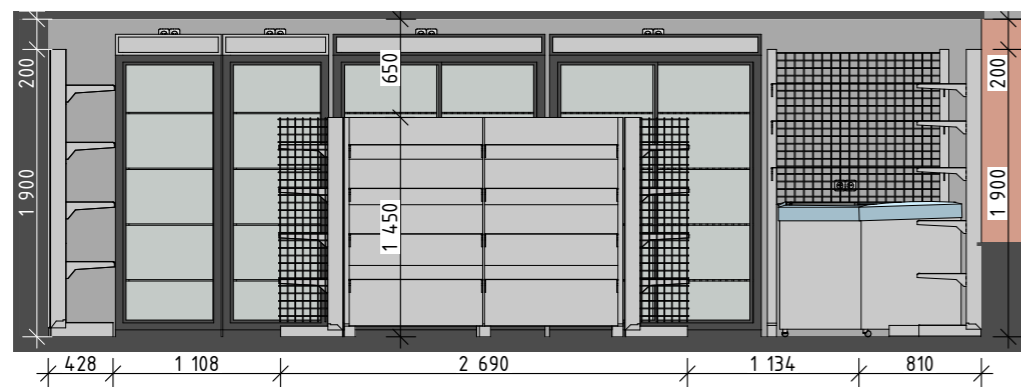



Розгортка 3

1:50

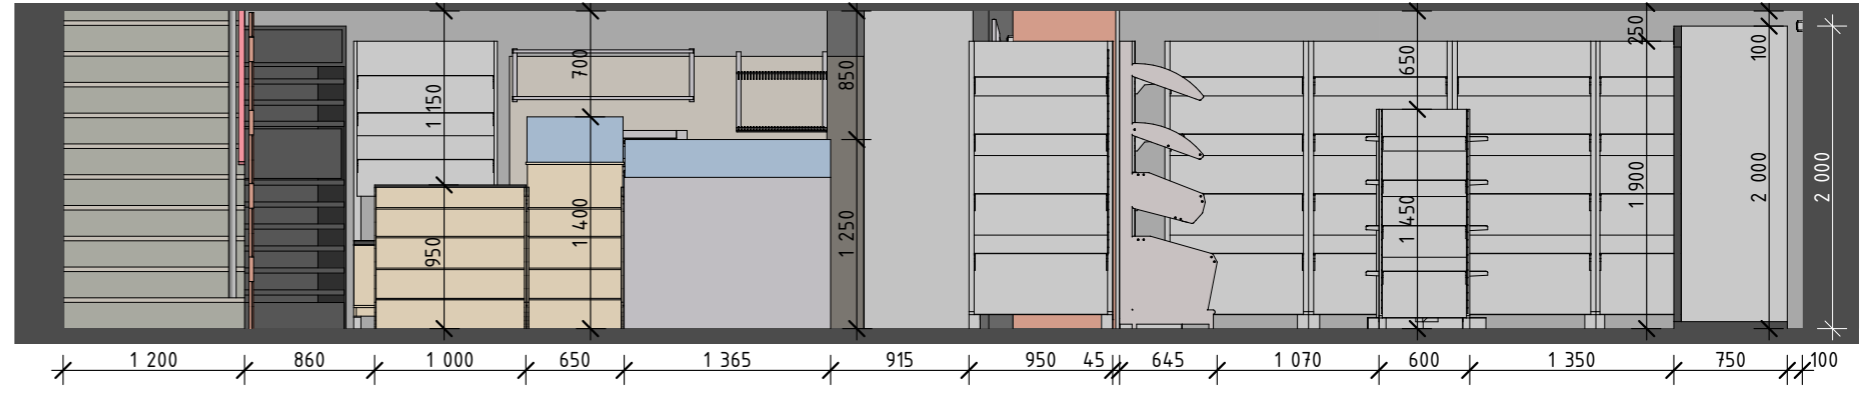


Розгортка 4

1:50

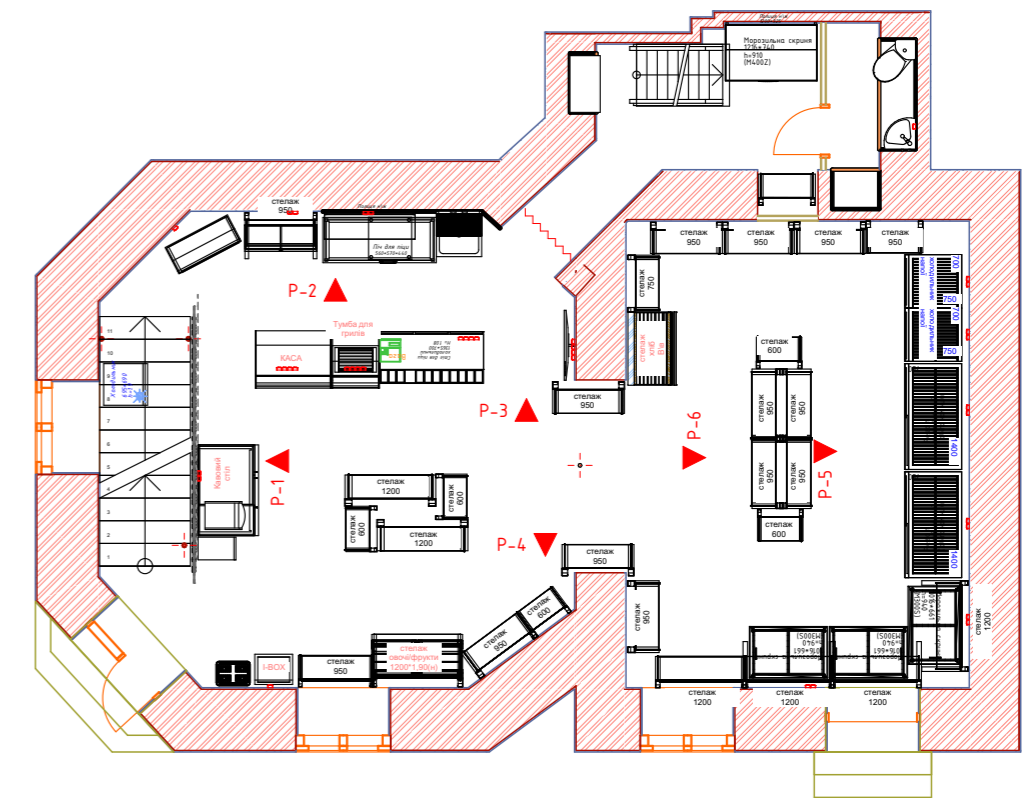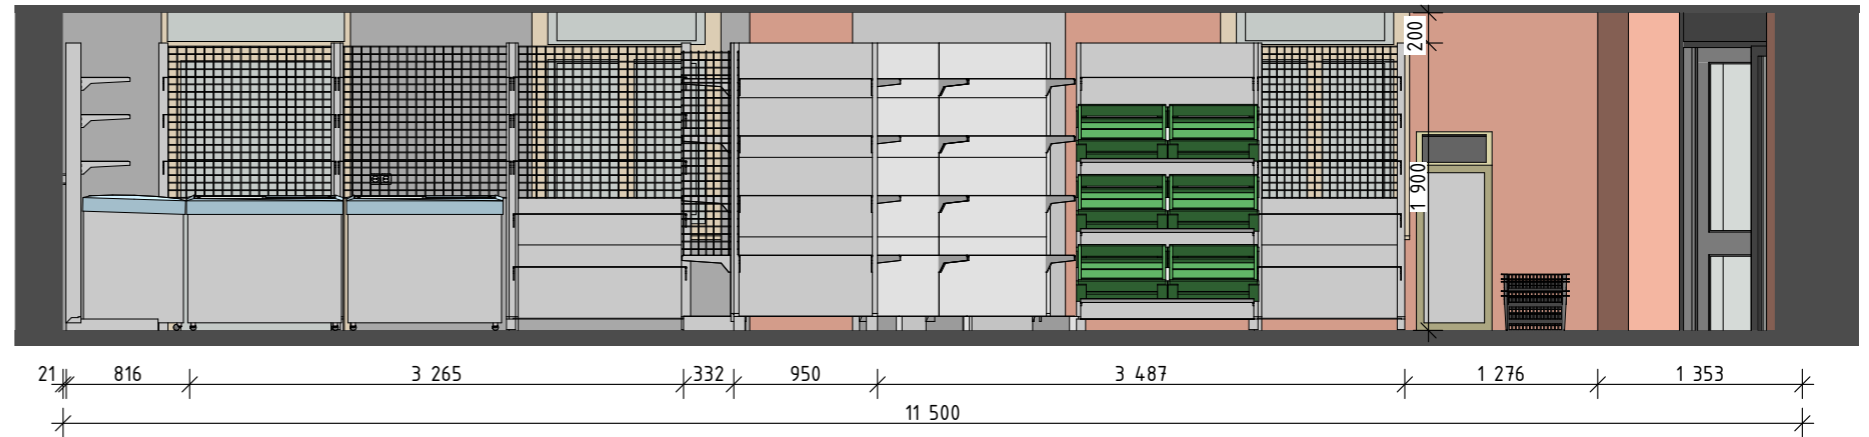

Змін.	Кільк.	Аркуш	№Док.	Підпис	Дата

Розгортки

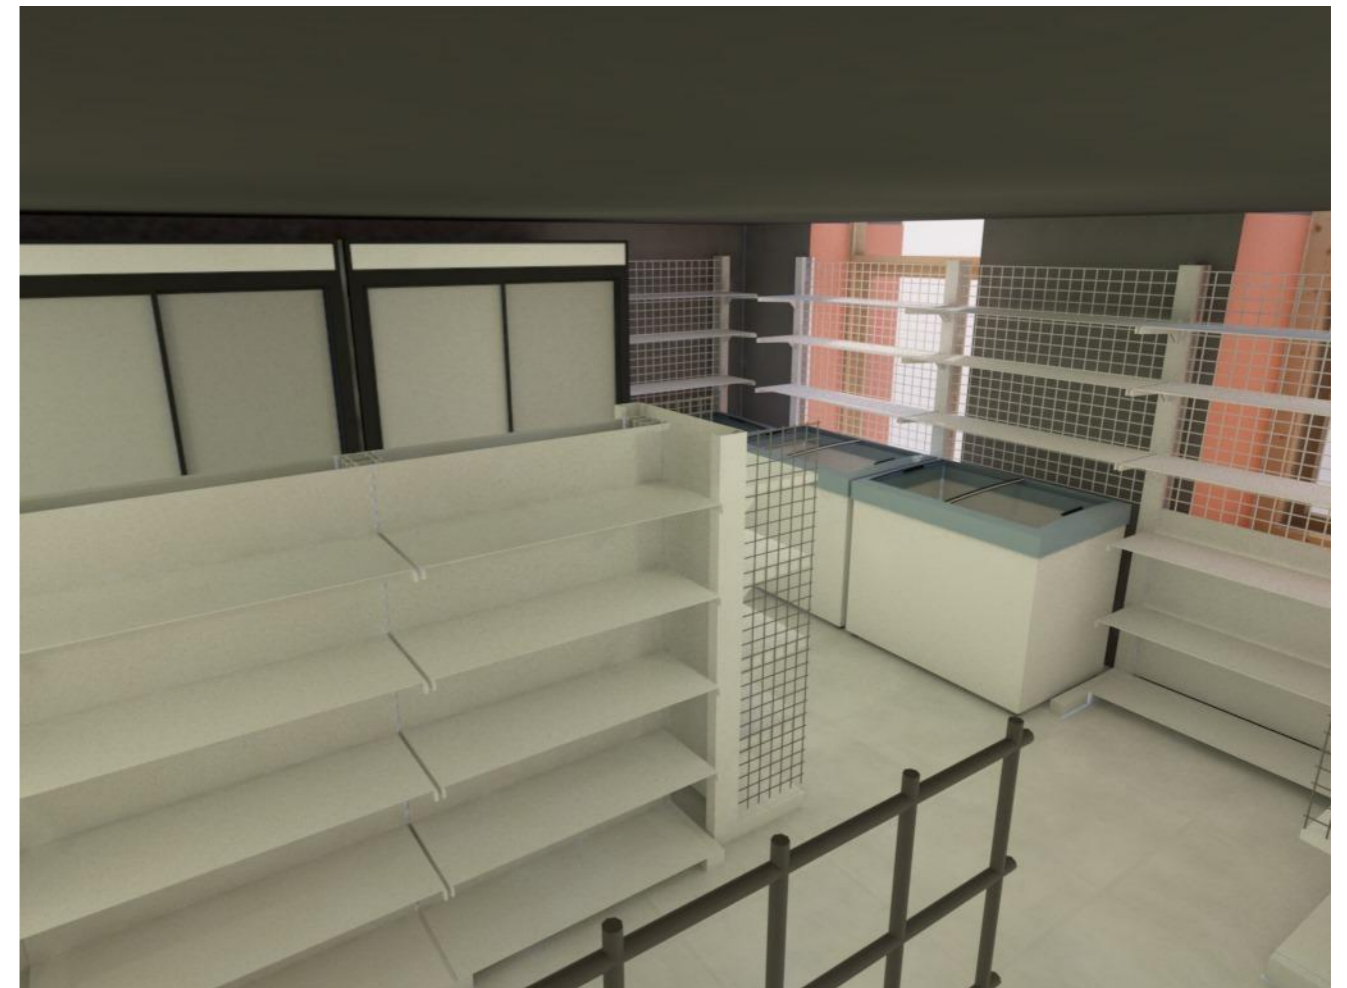

Змін.	Кільк.	Аркуш	№Док.	Підпис	Дата

Візуалізація