


Виконавча схема, розміщення зонтів та повітроводів з урахуванням технологічного обладнання, що відносяться до системи МО-7

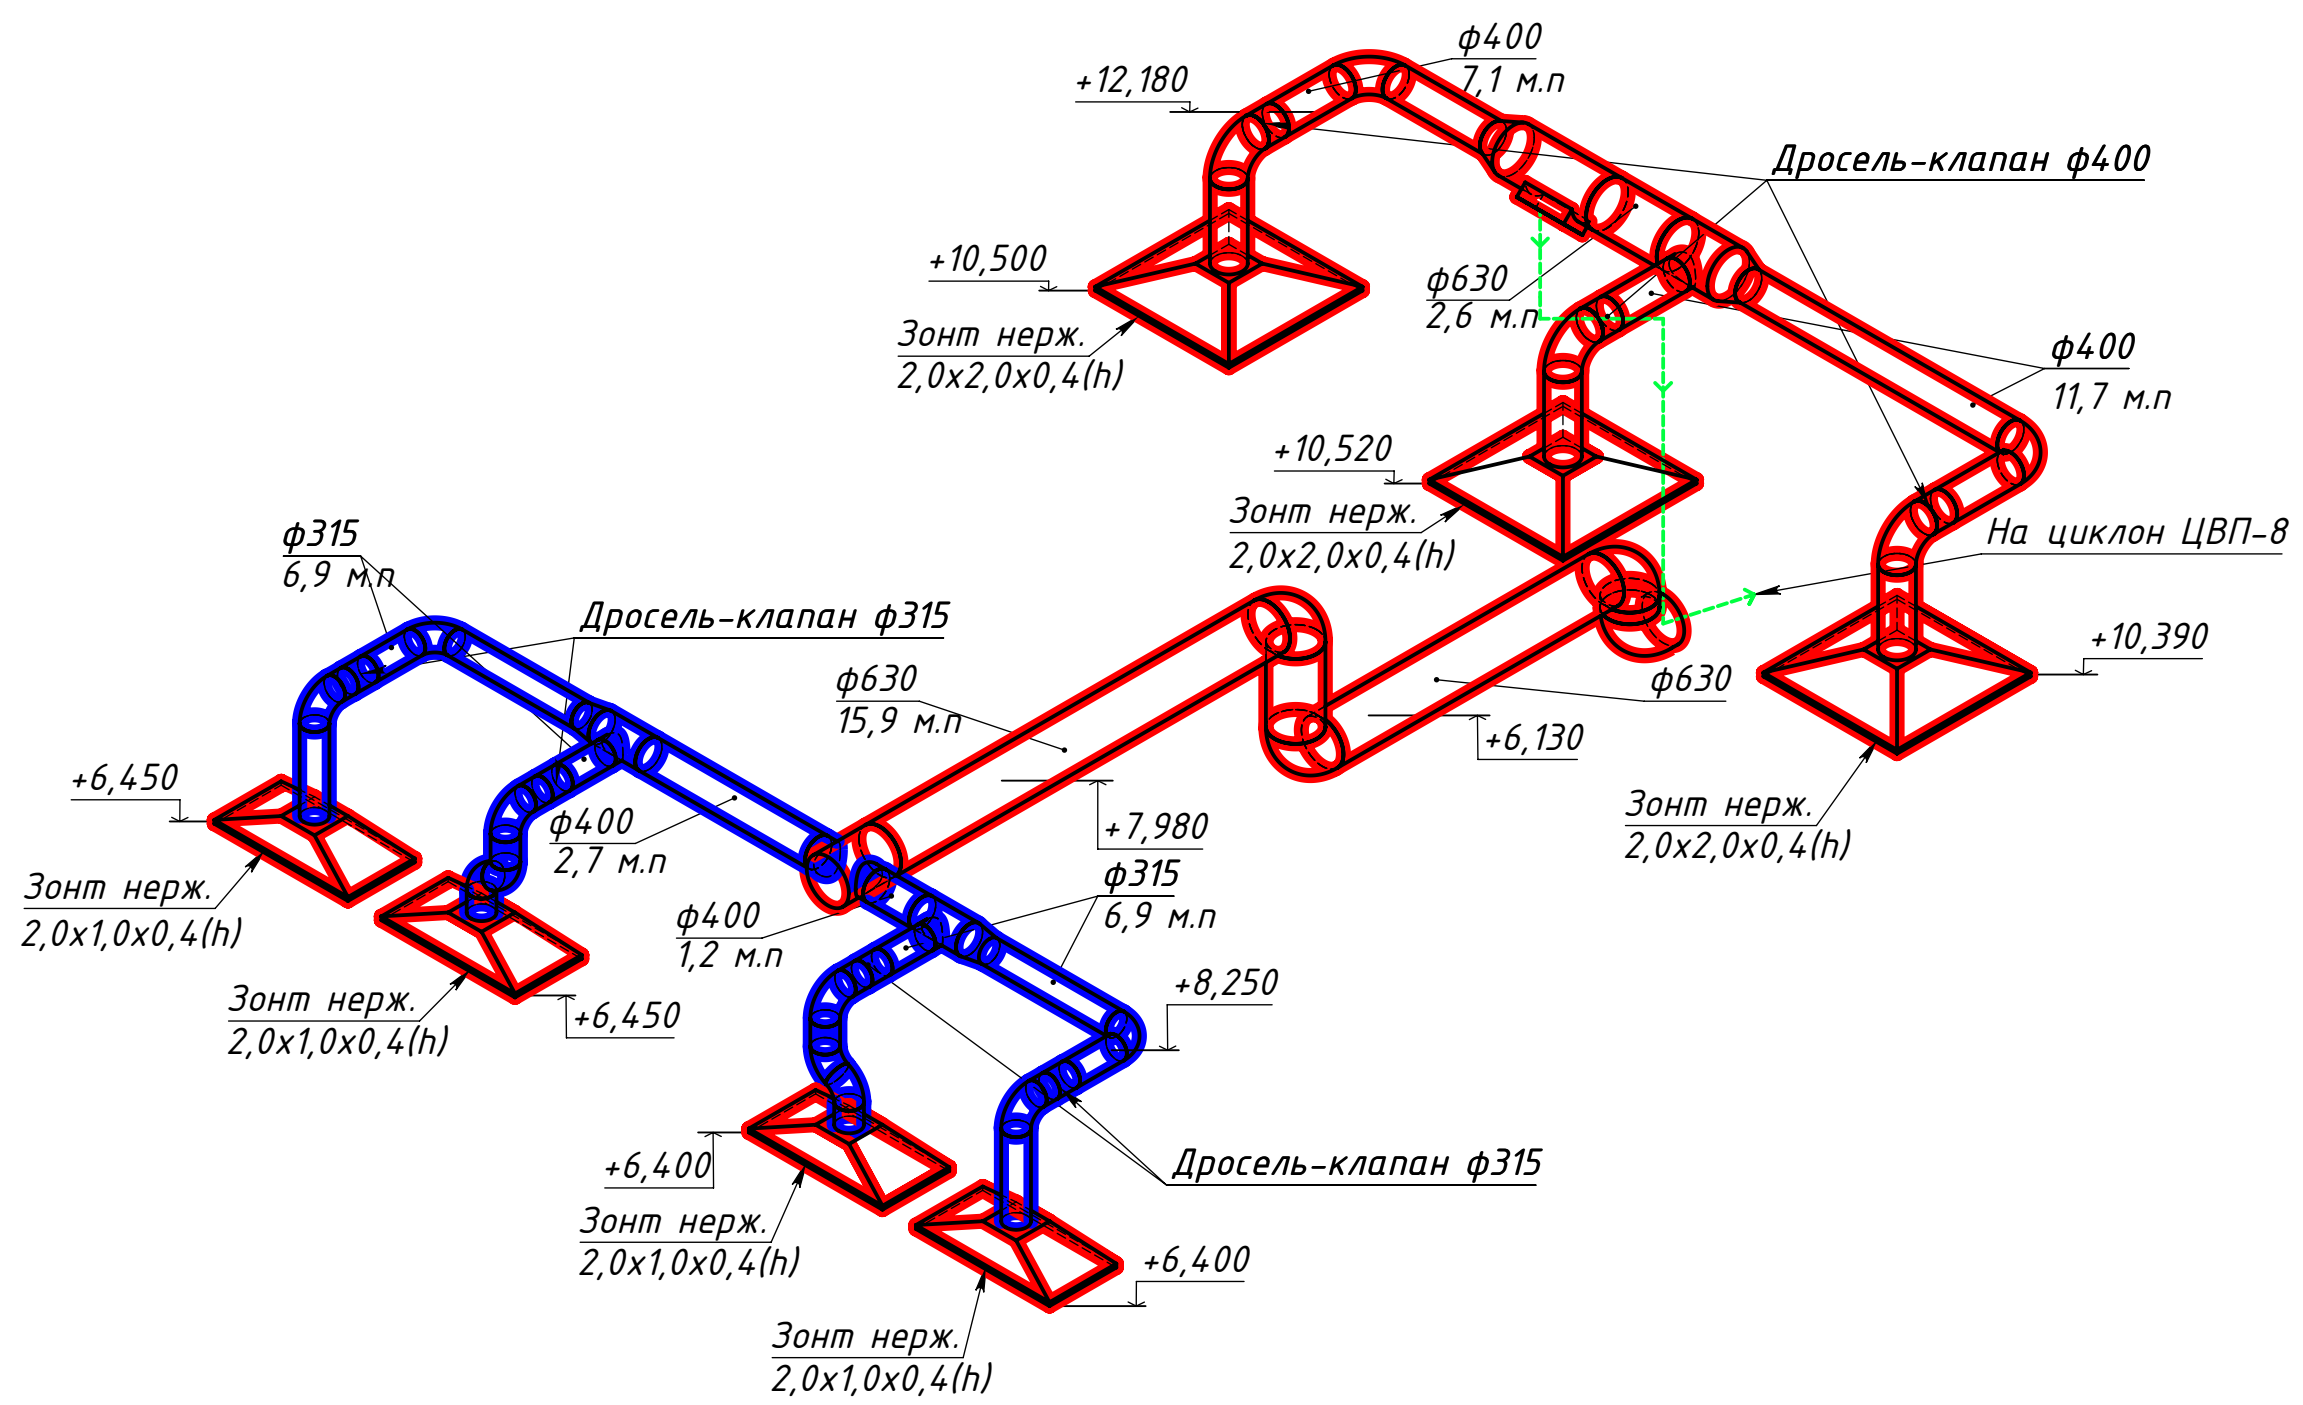

Синій - роботи здані в Акті №1 з коф. 0,7  
Червоний - предявлені роботи в Акті  
№ \_\_\_\_\_ +0,3 коф. з Акту №1  
Зелений - не змонтована система, яка  
підключається к циклону ЦВП-8

|              |              |              |              |              |
|--------------|--------------|--------------|--------------|--------------|
| Инв. № подл. | Подп. и дата | Взам. инв. № | Инв. № дубл. | Подп. и дата |
|              |              |              |              |              |