


Перелік креслень		Перелік креслень	
Загальні дані	01	Розгортки.102_Техприміщення	40
План 1-го поверху на відм. +0,000. Маркування дверей	02	Розгортки. 104_Санвузол	41
План 2-го поверху на відм. +3,415. Маркування дверей	03	Розгортки. 104_Санвузол	42
План розташування меблів 1-го поверху.	04	Розгортки. 106_Кабінет	43
План розташування меблів 2-го поверху.	05	Розгортки. 107_Гардероб	44
План розташування вентрешіток 1-го поверху	06	Розгортки. 108_Комора	45
План розташування вентрешіток 2-го поверху на відм. +3,415	07	Розгортки. 105_Коридор	46
Схема розміщення камер 1-го поверху на відм. +0,000	08	Розгортки. 105_Коридор; 111_Вітальня	47
Схема розеток і вимикачів 1-го поверху на відм. +0,000	09	Розгортки. 109_Кухня; 111_Вітальня	48
Схема розеток і вимикачів 2-го поверху на відм. +3,415	10	Розгортки. 109_Кухня	49
Схема виводу камер відеоспостереження	11	Розгортки. 109_Кухня	50
Схема освітлювальних приладів 1-го поверху на відм. +0,000	12	Схема розгортки 2-го поверху	51
Схема освітлювальних приладів 2-го поверху на відм. +3,415	13	Розгортки. 201_Коридор	52
План розташування сантехніки 1-го поверху на відм. +0,000	14	Розгортки. 201_Коридор	53
План розташування сантехніки 1-го поверху на відм. +0,000	15	Розгортки. 202_Гардеробна	54
План розташування сантехніки 1-го поверху на відм. +0,000	16	Розгортки. 203_Спальня №1	55
План розташування сантехніки 1-го поверху на відм. +0,000	17	Розгортки. 203_Спальня №1	56
План розташування сантехніки 1-го поверху на відм. +0,000	18	Розгортки. 204_Ванна кімната_доросла	57
План розташування сантехніки 2-го поверху на відм. +3,415	19	Розгортки. 205_Ванна кімната_дитяча	58
План розташування сантехніки 2-го поверху на відм. +3,415	20	Розгортки. 206_Спальня №2	59
План розташування сантехніки 2-го поверху на відм. +3,415	21	Розгортки. 206_Спальня №2	60
План розташування сантехніки 2-го поверху на відм. +3,415	22	Розгортки. 207_Спальня №3	61
План розташування сантехніки 2-го поверху на відм. +3,415	23	Розгортки. 207_Спальня №3	62
План стелі 1-го поверху	24	Загальна специфікація оздоблення	63
План стелі 2-го поверху	25	Креслення меблів. 104_Санвузол	64
План підлог 1-го поверху на відм. +0,000	26	Креслення меблів. 106_Кабінет	65
План підлог 2-го поверху на відм. +3,415	27	Креслення меблів. 107_Гардеробна	66
План теплої підлоги 1-го поверху на відм. +0,000	28	Креслення меблів. 108_Комора; 105_Коридор	67
План теплої підлоги 2-го поверху на відм. +3,415	29	Креслення меблів. 202_Гардеробна	68
Маркування меблів 1-го поверху на відм. +0,000	30	Креслення меблів. 204_Ванна кімната	69
Маркування меблів 2-го поверху на відм. +3,415	31	Креслення меблів. 206_Спальня №2; 207_Спальня №3	70
Специфікація меблів 1-го поверху на відм. +0,000	32	Креслення меблів. 205_Ванна кімната	71
Специфікація меблів 2-го поверху на відм. +3,415	33		
Специфікація меблів 2-го поверху на відм. +3,415	34		
Вузли та деталі коміну	35		
Схема оздоблення коміну	36		
Вузли та деталі сауни	37		
Схема розгортки 1-го поверху	38		
Розгортки.101_Тамбур	39		

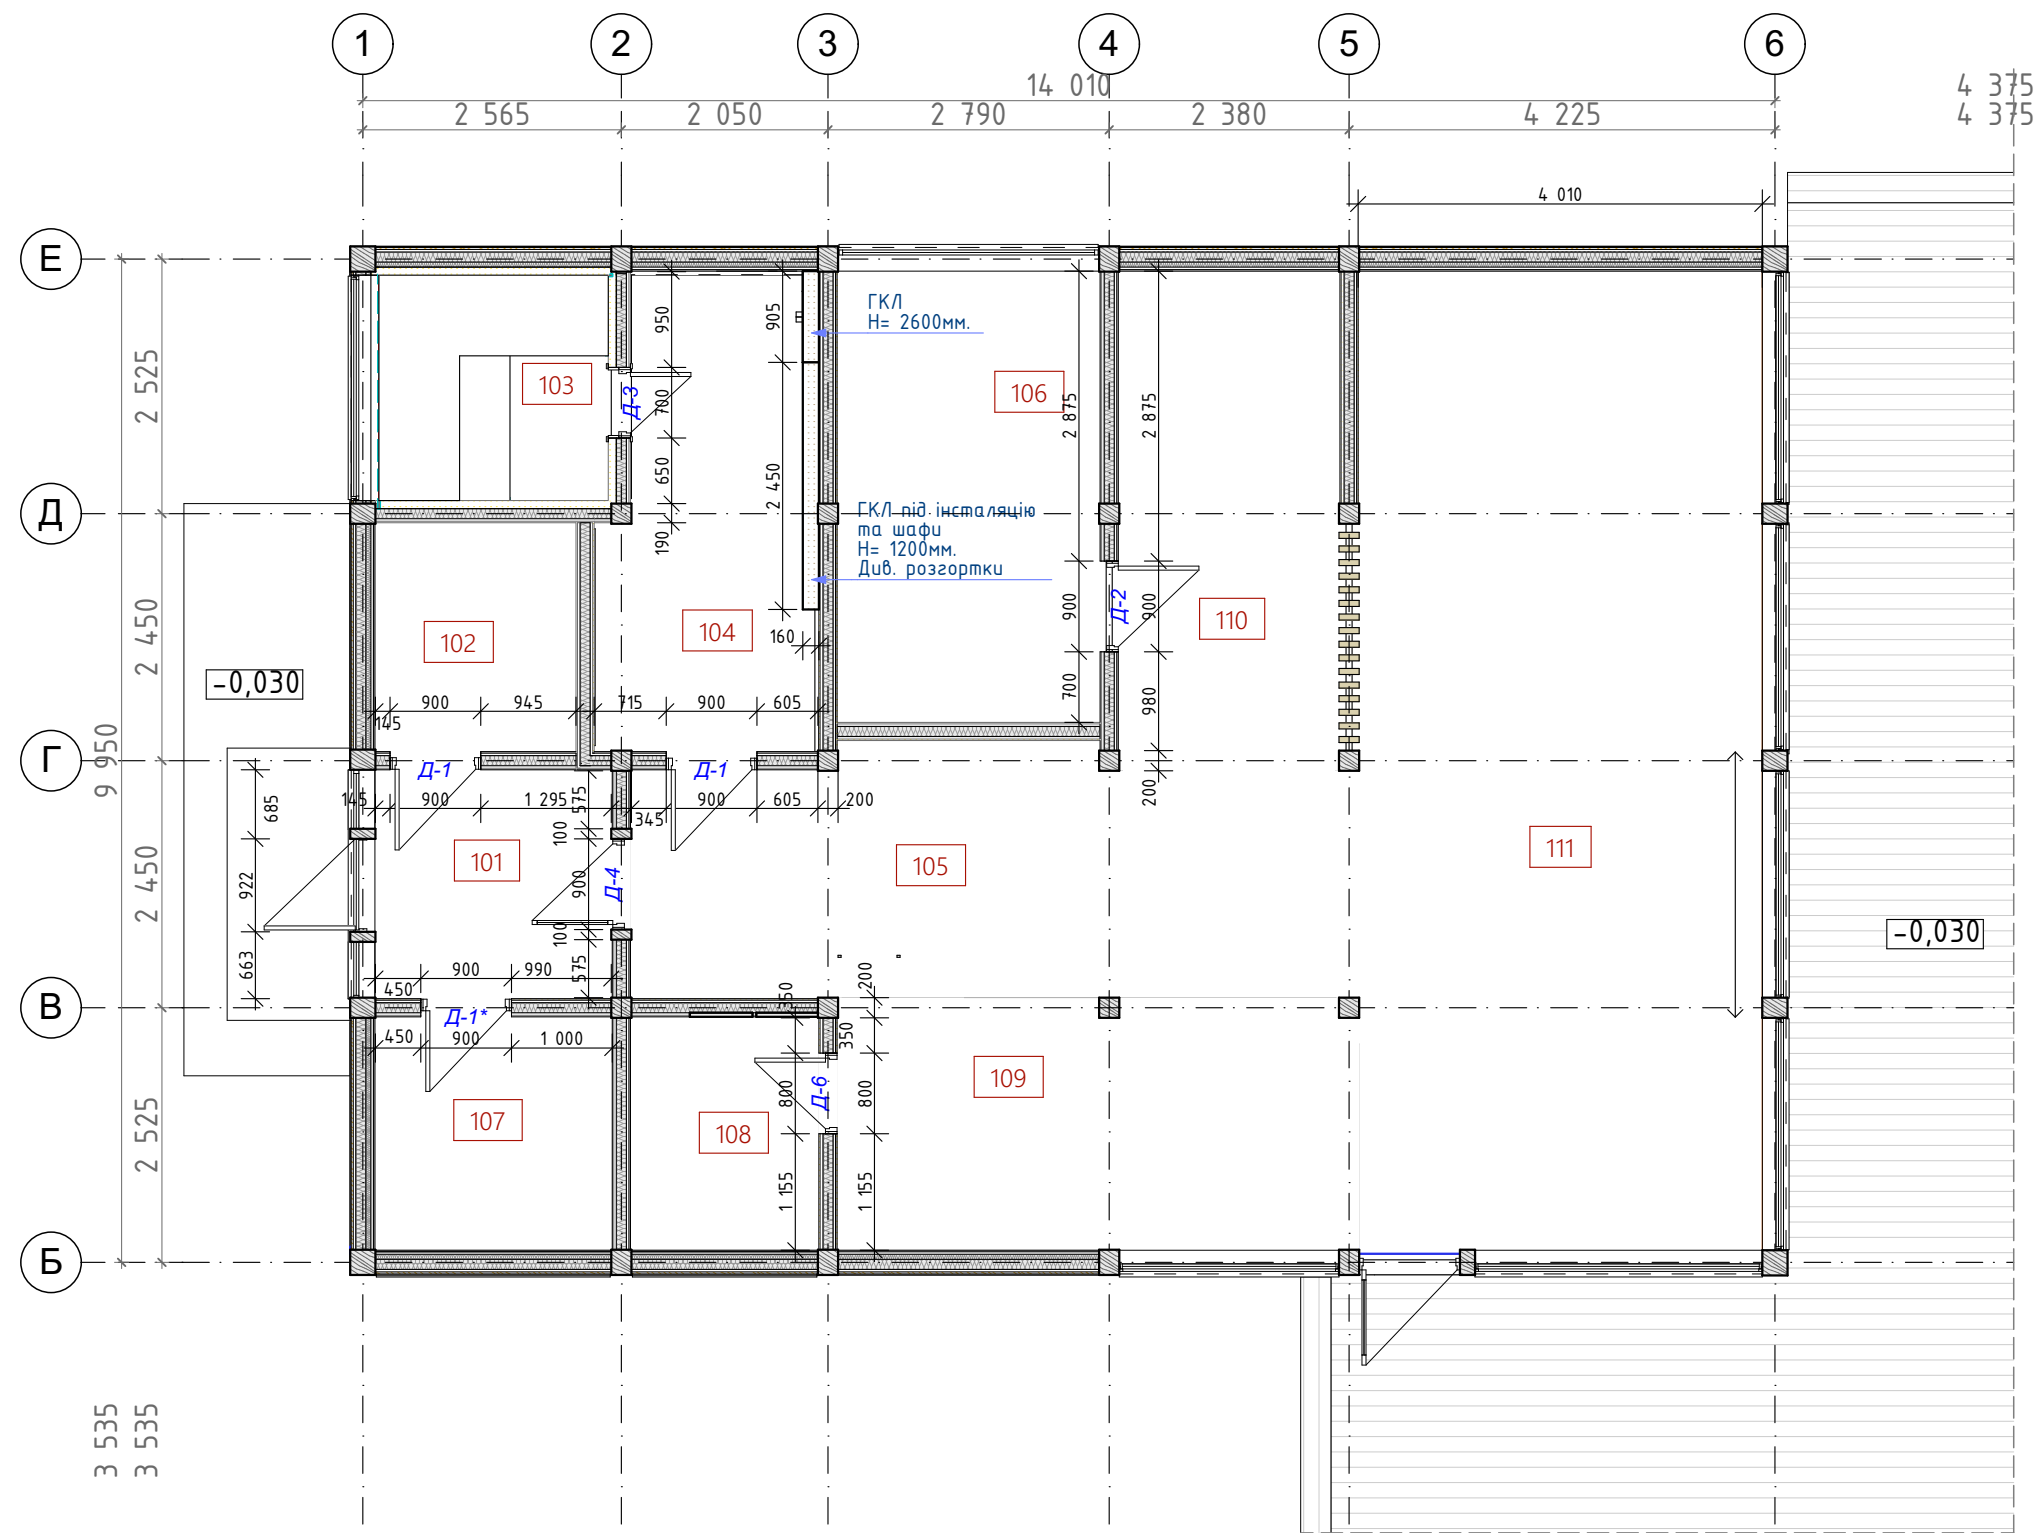


№	Найменування	Площа, м2
101	Гамбур	5,35
102	Тех. приміщення	4,51
103	Парна	4,77
104	Санвузол	9,73
105	Коридор	17,08
106	Кабінет	11,69
107	Гардеробна	5,45
108	Комора	4,33
109	Кухня	12,89
110	Хол	10,90
111	Вітальня	40,07

126,77 м²


Специфікація дверних прорізів							
Маркування на плані	Вид зі сторони відкривання	Орієнтація	Розмір прорізу ШхВ	Розмір дверного полотна ШхВ	Відмітка відносно рівня ч.п.	Примітка	кільк.
Д-1		Л	900×2 160	800×2 100	0	Двері прихованого монтажу, торець - алюмінієвий, полотно ґрунтоване - фарбування - колір стін, фурнітура - графіт	2
Д-1*		Л	900×2 160	800×2 100	0	Двері внутрішнього відчинення, прихованого монтажу, торець - алюмінієвий, полотно ґрунтоване - фарбування - колір стін, фурнітура - графіт	1
Д-2		П	900×2 160	800×2 100	0	Двері прихованого монтажу, торець - алюмінієвий, полотно ґрунтоване - фарбування - колір стін, фурнітура - графіт	1
Д-3		П	700×1 900	600×1 840	0	Скляні двері для сауни. Передбачити магнітний стопор	1
Д-4		П	900×2 200	800×2 140	0	Двері алюмінієві. Колір графіт	1
Д-6		Л	800×2 160	700×2 100	0	Двері внутрішнього відчинення, прихованого монтажу, торець - алюмінієвий, полотно ґрунтоване - фарбування - колір стін, фурнітура - графіт	1

Примітка
1. За умовну позначку 0,000 прийнято рівень чистої підлоги.
2. Площа приміщень підрахована з урахуванням внутрішнього опорядження стін.
3. Звернути увагу!

Прив'язка розмірів виконана до поверхні стін, з врахуванням шару опорядження.

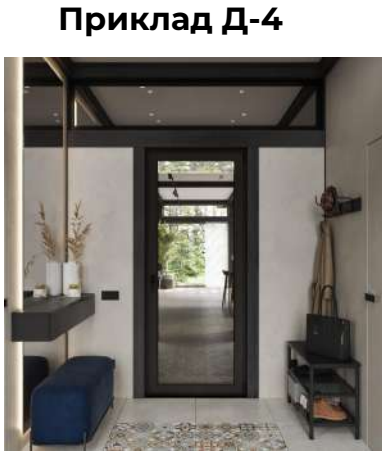

До специфікації входять лише внутрішні двері
Зовнішні двері та вікна див. розділ АР
Колір фарбування дверей див. розгортки
Передбачити магнітний стопор біля дверей в сауну

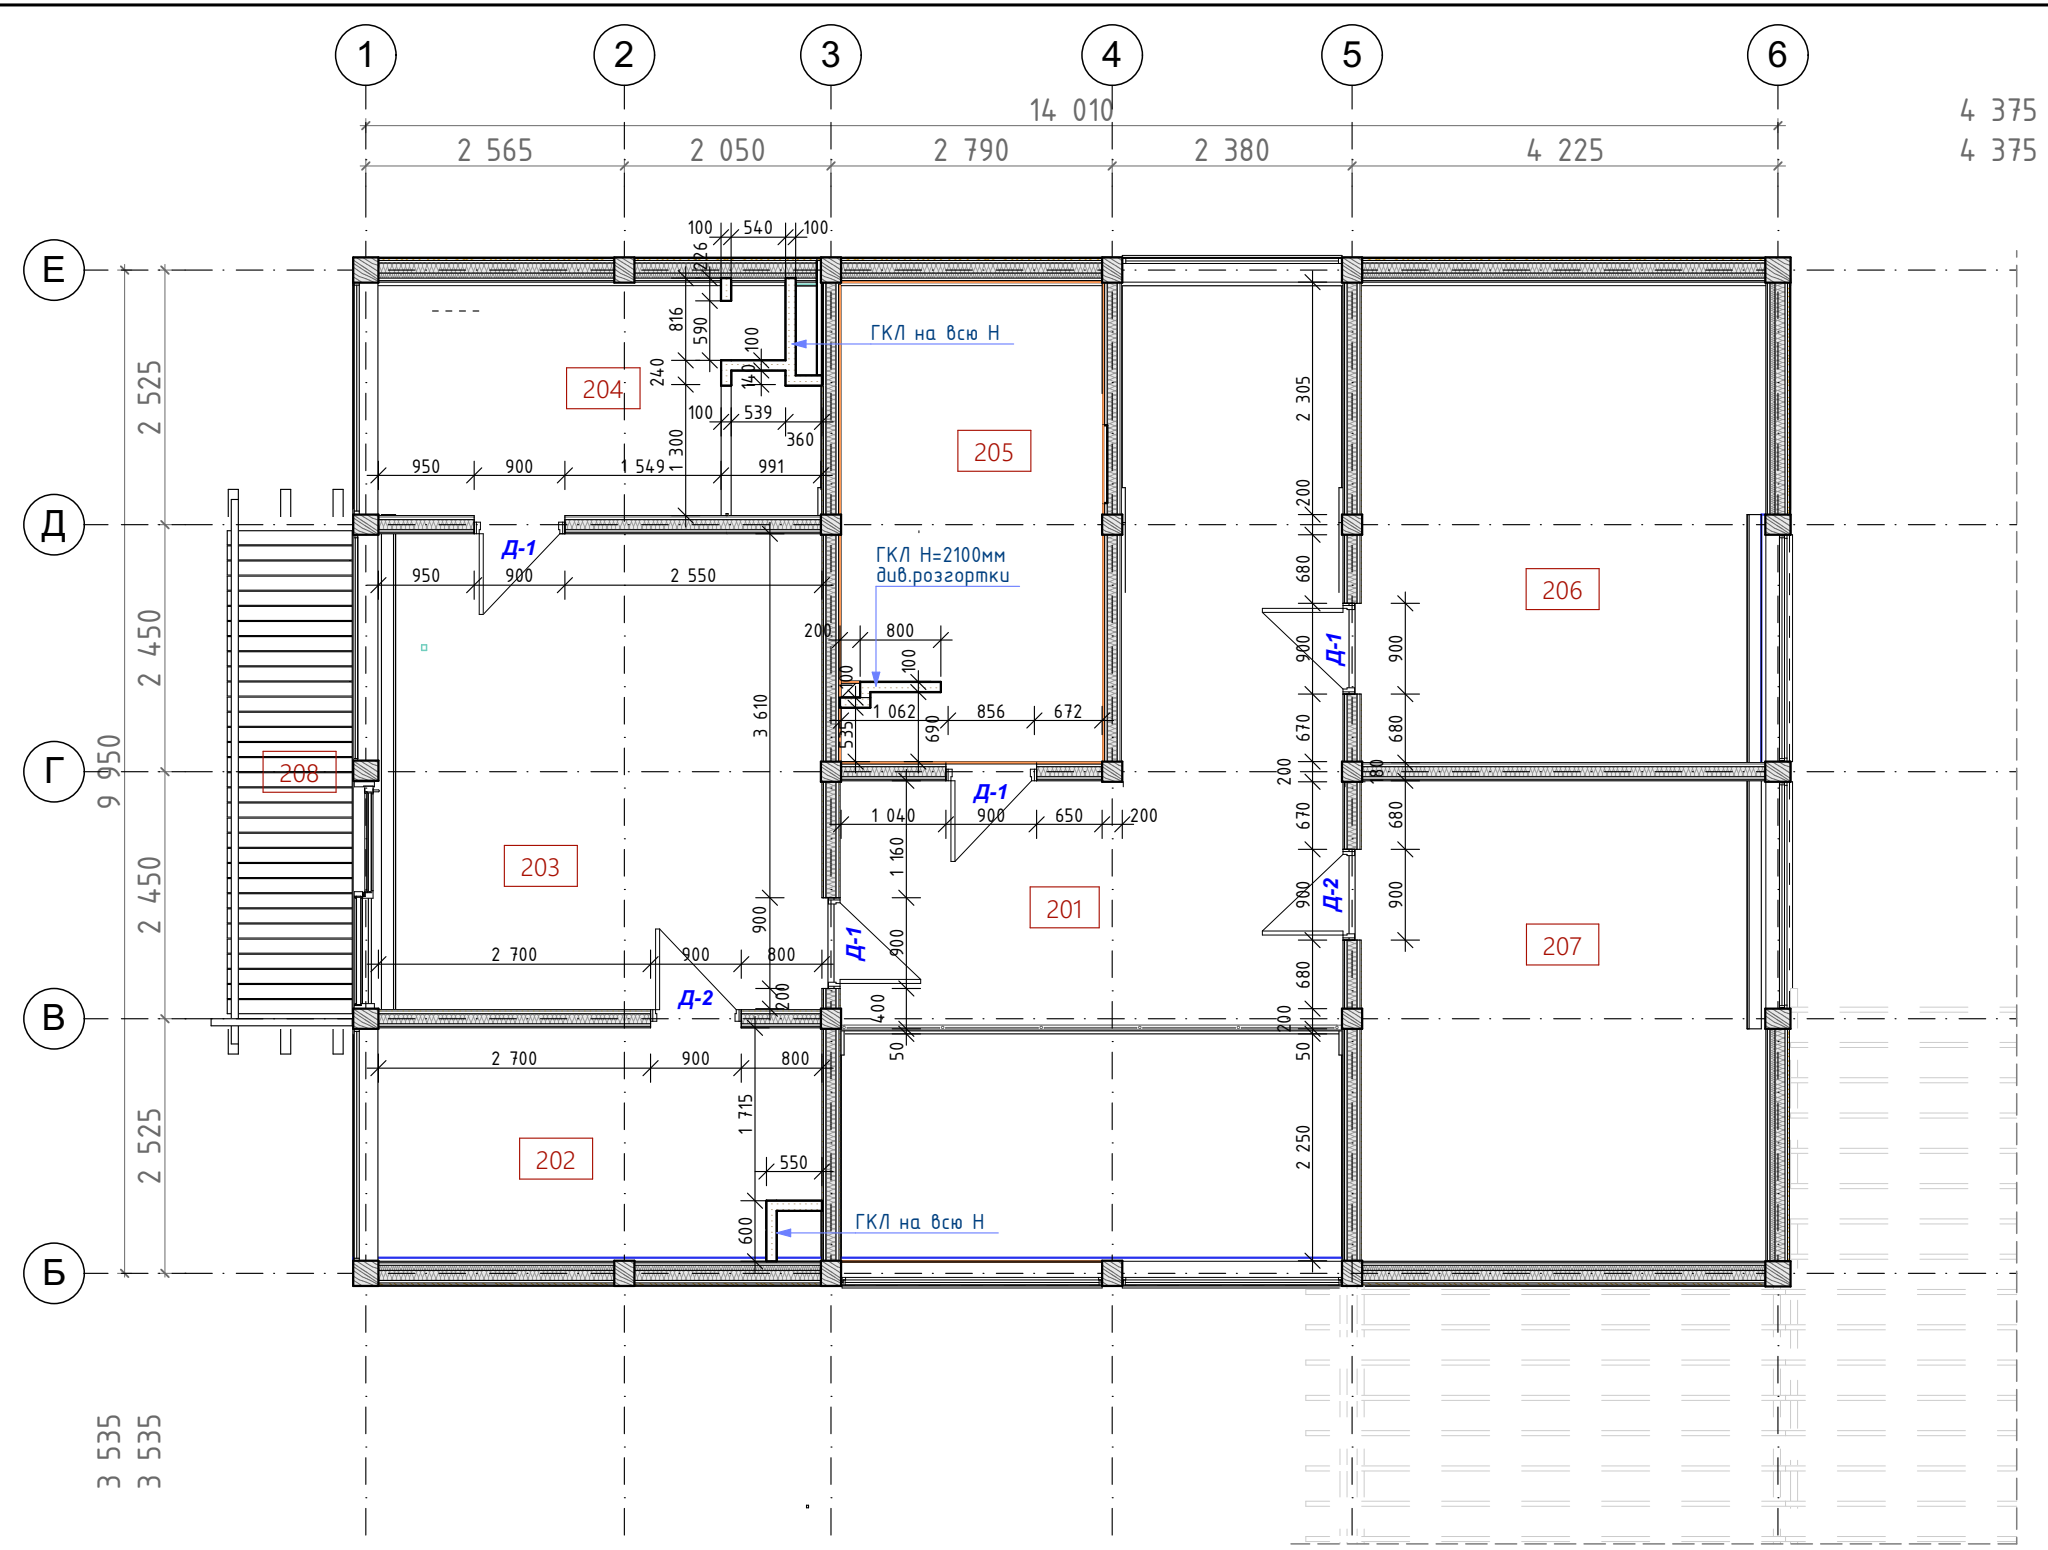

№	Найменування	Площа, м2
201	Хол	16,48
202	Гардеробна	10,05
203	Спальня №1	20,79
204	Ванна кімната	9,77
205	Ванна кімната	12,44
206	Спальня №2	19,13
207	Спальня №3	19,13
208	Балкон(з коеф.0,3)	6,27

114,06 м²

Каталог дверей 2-й поверх							
Маркування на плані	Вид зі сторони відкривання	Орієнтація	Розмір прорізу ШхВ	Розмір дверного полотна ШхВ	Відмітка відносно рівня ч.п.	Примітка	кільк.
Д-1		Л	900×2160	800×2100	0	Двері прихованого монтажу, торець - алюмінієвий, полотно ґрунтоване - фарбування - колір стін, фурнітура - графіт	4
Д-2		П	900×2160	800×2100	0	Двері прихованого монтажу, торець - алюмінієвий, полотно ґрунтоване - фарбування - колір стін, фурнітура - графіт	2

До специфікації входять лише внутрішні двері
Зовнішні двері та вікна див. розділ АР
Колір фарбування дверей див. розгортки

Примітка
1. За умовну позначку 0,000 прийнято рівень чистої підлоги.
2. Площа приміщень підрахована з урахуванням внутрішнього опорядження стін.
3. Звернути увагу!


Прив'язка розмірів виконана до поверхні стін, з врахуванням шару опорядження.

Приклад Д-1



Приклад Д-2



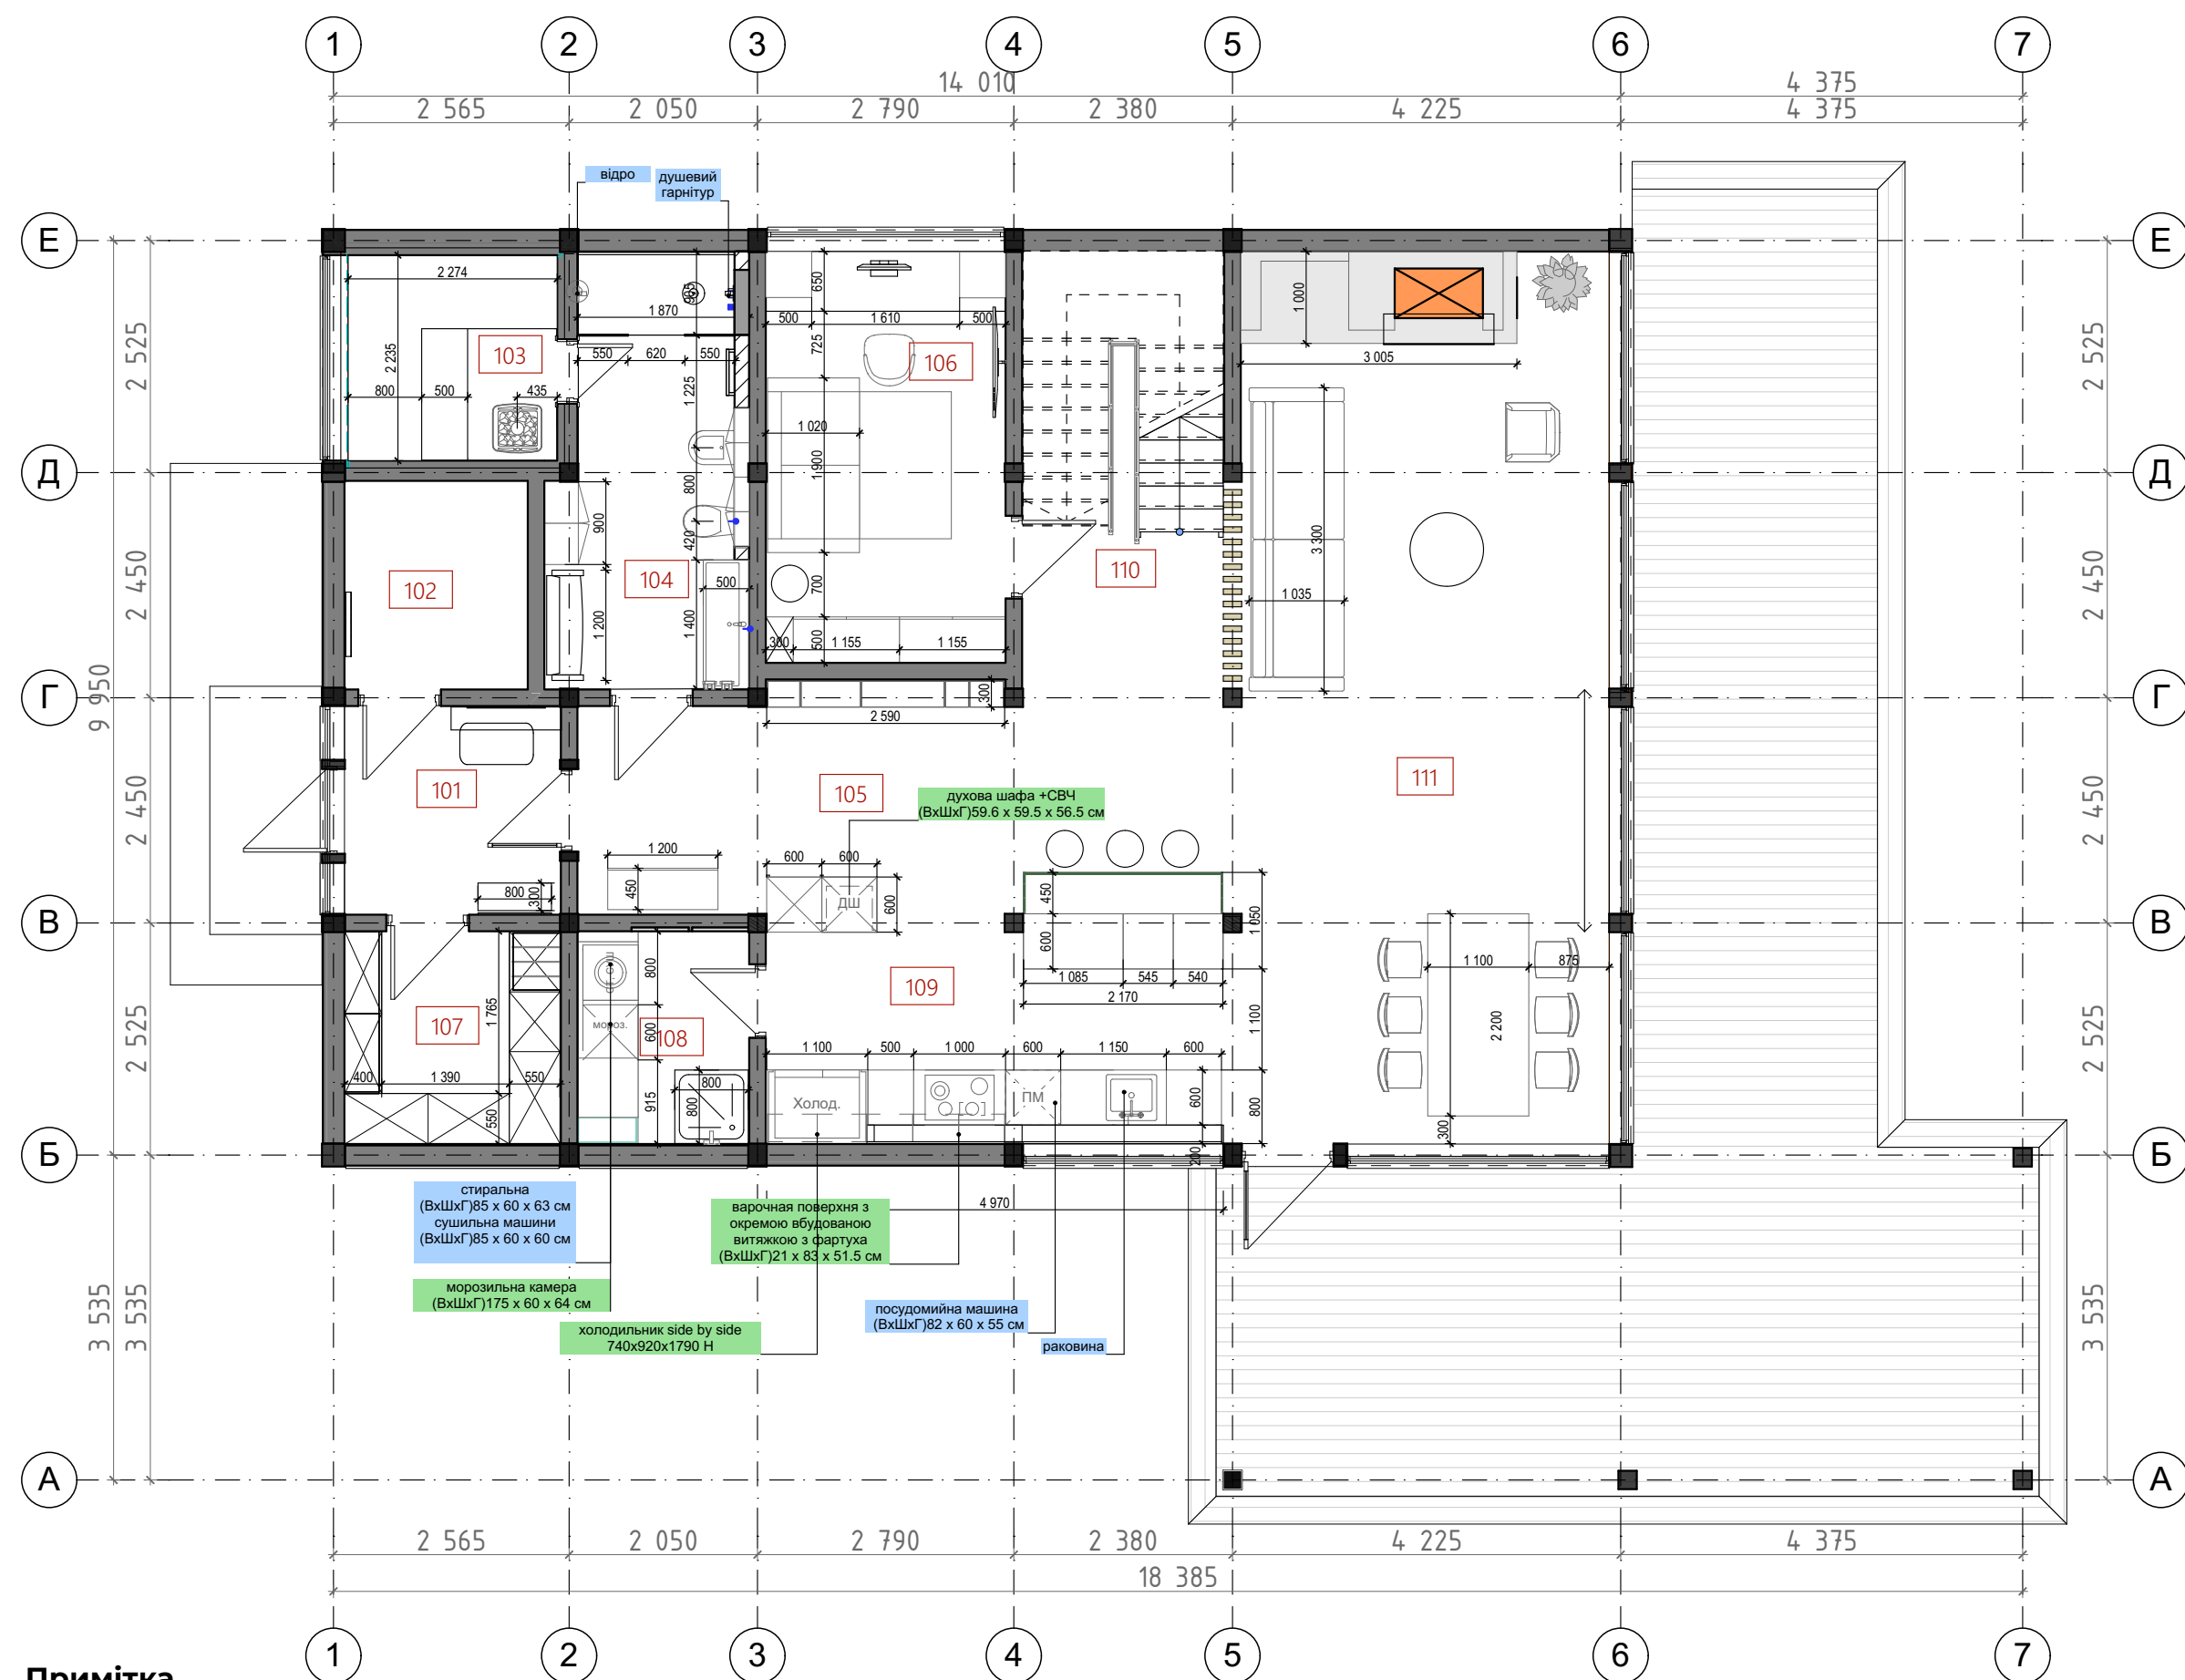

№	Найменування	Площа, м2
101	Тамбур	5,35
102	Тех. приміщення	4,51
103	Парна	4,77
104	Санвузол	9,73
105	Коридор	17,08
106	Кабінет	11,69
107	Гардеробна	5,45
108	Комора	4,33
109	Кухня	12,89
110	Хол	10,90
111	Вітальня	40,07

126,77 м²

Примітка

1. За умовну позначку 0,000 прийнято рівень чистої підлоги.
2. Площа приміщень підрахована з урахуванням внутрішнього опорядження стін.
3. Прив'язка розмірів виконана до поверхні стін, з врахуванням шару опорядження.

Дизайн-проект індивідуального житлового будинку в Київській обл., Броварського р-ну с. Зазим'я

4. Специфікацію меблів див. арк. 30-34

УВАГА!

Зазначені розміри техніки орієнтовні та попередні.
Необхідно уточнити Замовником.



№	Найменування	Площа, м2
201	Хол	16,48
202	Гардеробна	10,05
203	Спальня №1	20,79
204	Ванна кімната	9,77
205	Ванна кімната	12,44
206	Спальня №2	19,13
207	Спальня №3	19,13
208	Балкон(з коеф.0,3)	6,27

114,06 м²

Примітка


1. За умовну позначку 0,000 прийнято рівень чистої підлоги.
2. Площа приміщень підрахована з урахуванням внутрішнього опорядження стін.
3. Прив'язка розмірів виконана до поверхні стін, з врахуванням шару опорядження.

Дизайн-проект індивідуального житлового будинку в Київській обл., Броварського р-ну с. Зазим'я

4. Специфікацію меблів див. арк. 30-34

УВАГА!


Зазначені розміри техніки орієнтовні та попередні.
Необхідно уточнити Замовником.

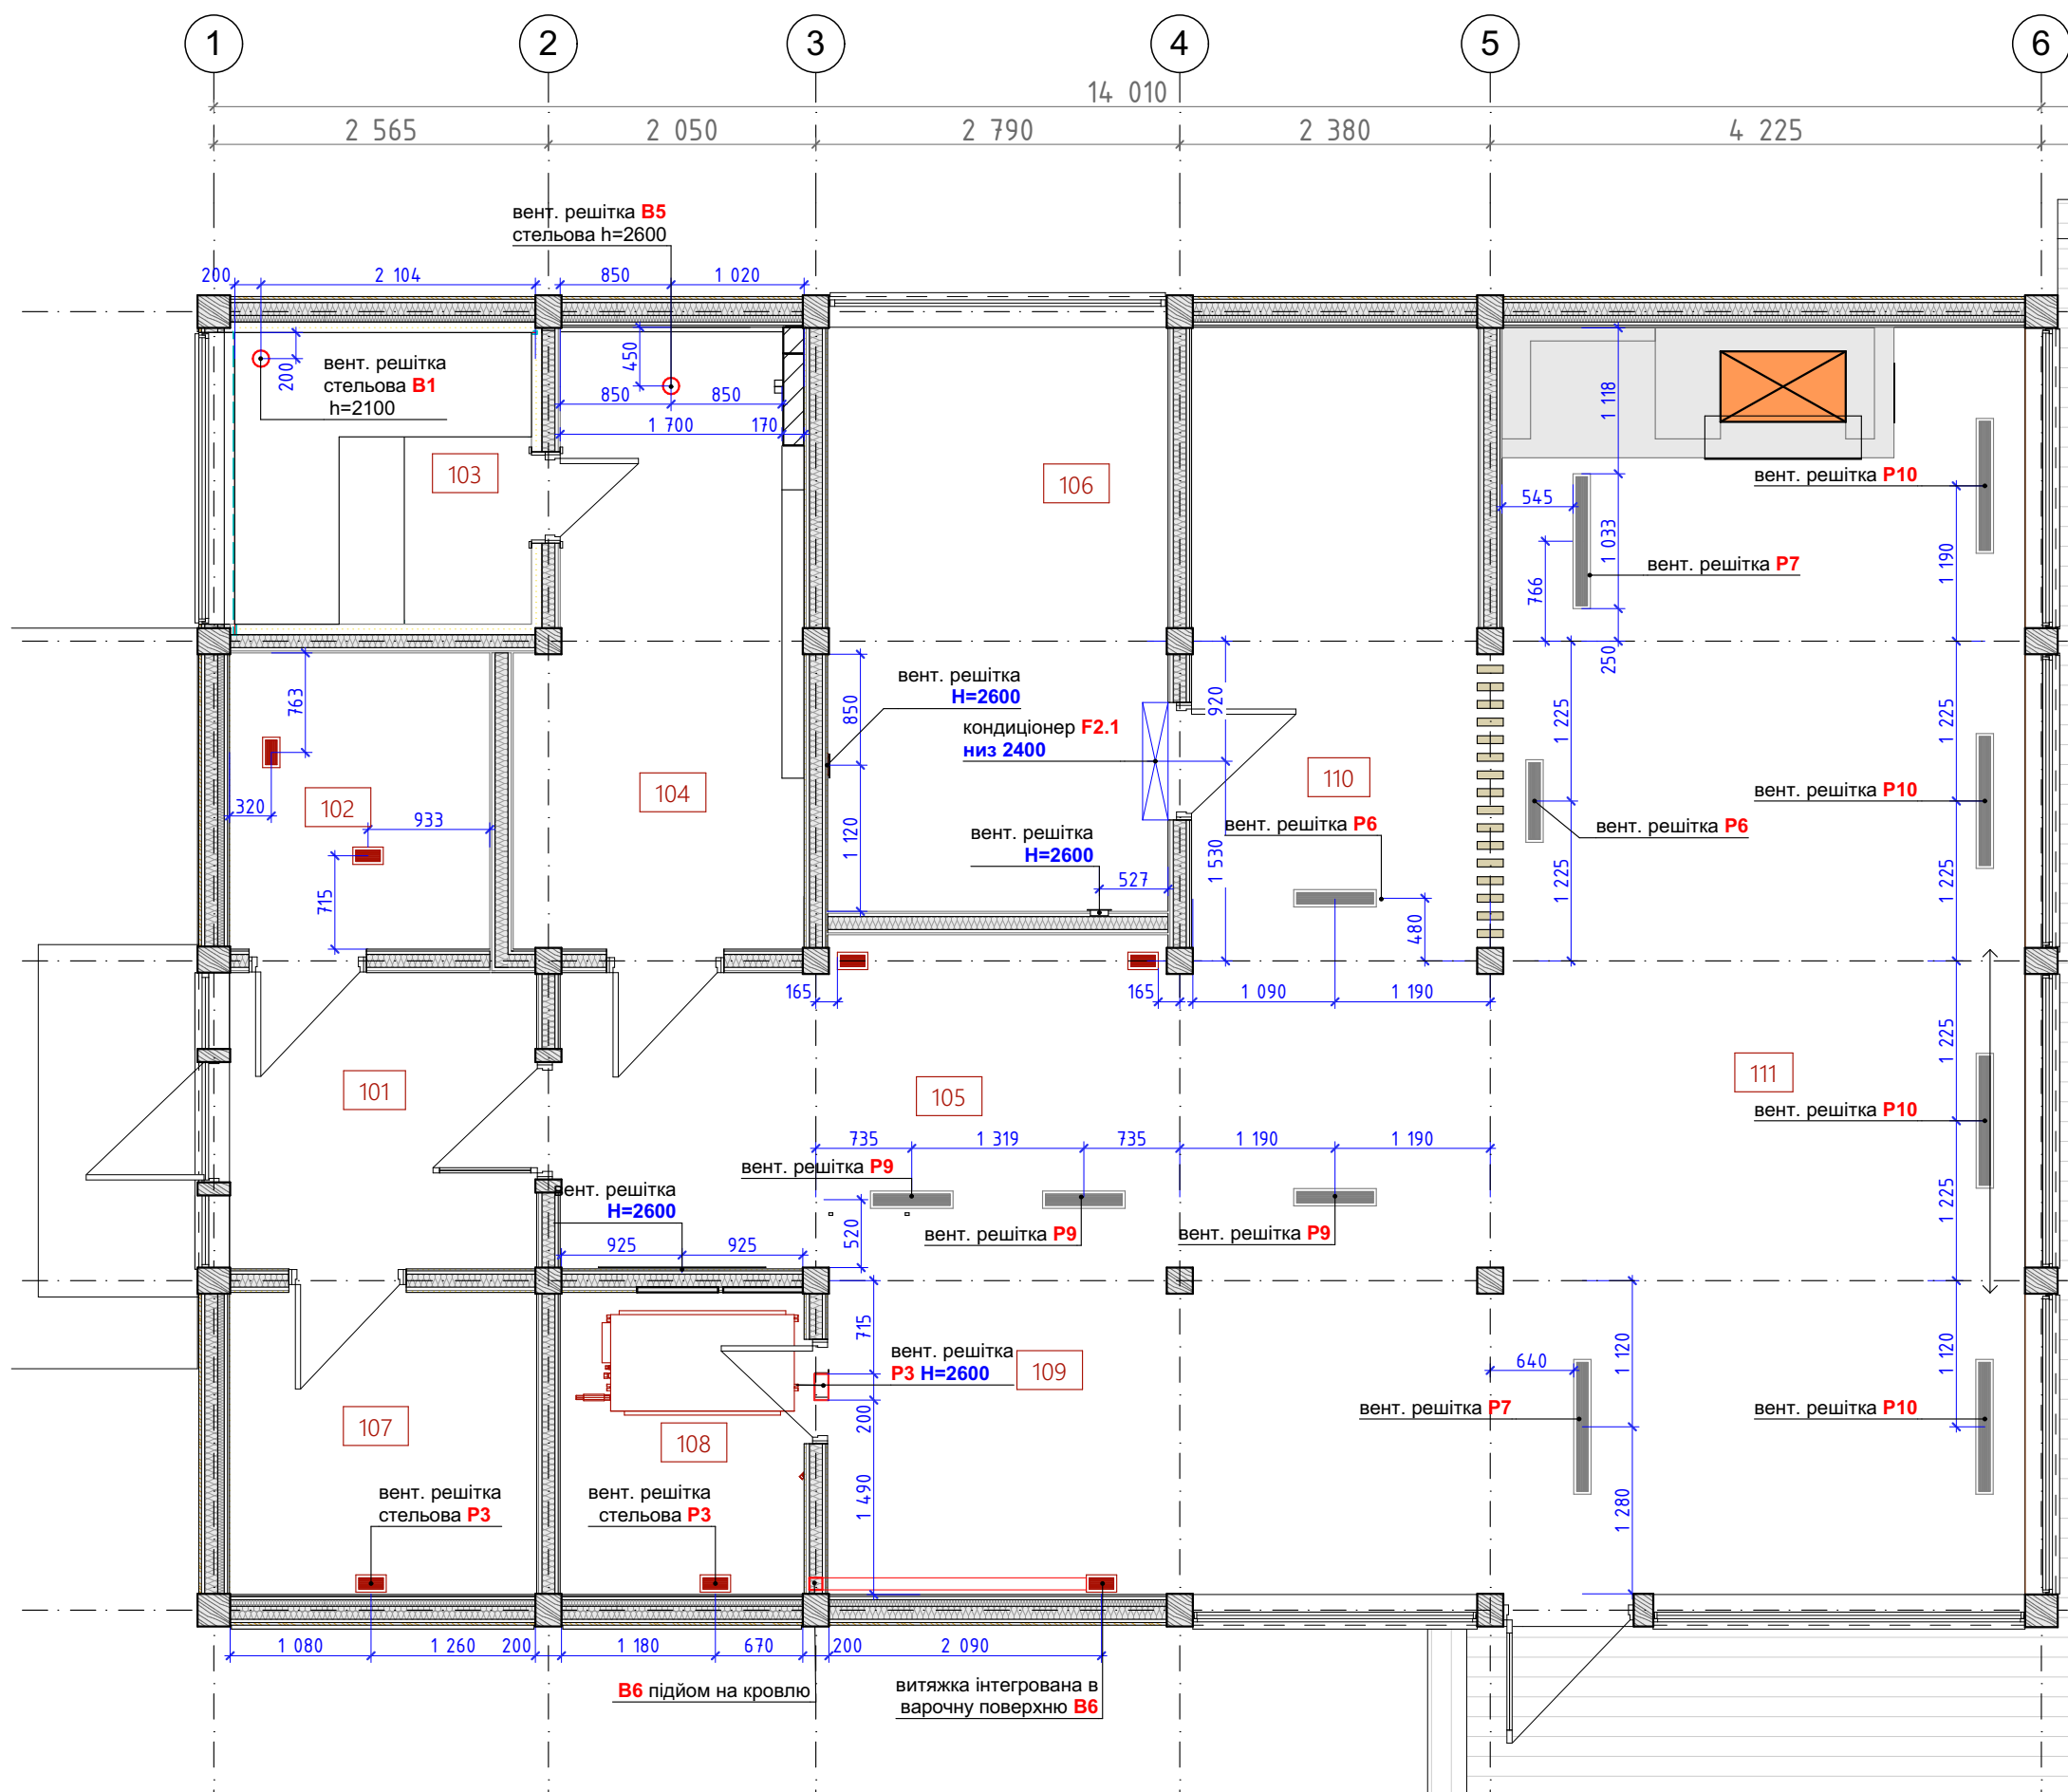


№	Найменування	Площа, м2
101	Тамбур	5,35
102	Тех. приміщення	4,51
103	Парна	4,77
104	Санвузол	9,73
105	Коридор	17,08
106	Кабінет	11,69
107	Гардеробна	5,45
108	Комора	4,33
109	Кухня	12,89
110	Хол	10,90
111	Вітальня	40,07

126,77 м²

Кріплення круглих повітроводів

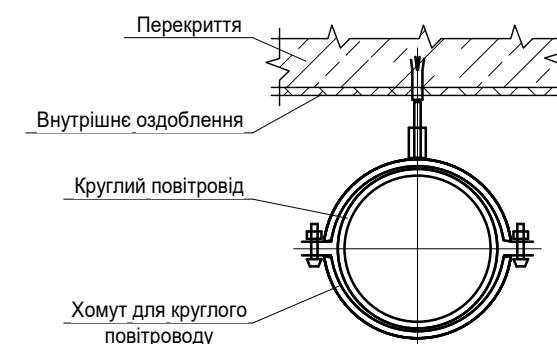


Кріплення прямокутних повітроводів

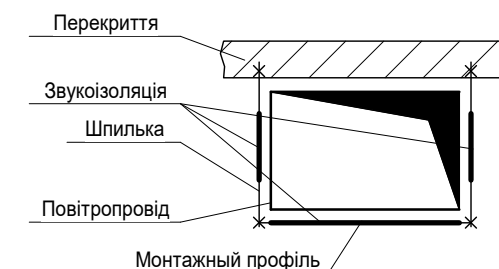



Примітки:

В данному розділі надано корегування прив'язок вентиляційних коробів згідно дизайн-проекту
детальну монтажну схему та специфікації див. робочий проект 390-2021-ОВ Опалення, вентиляція та кондиціонування

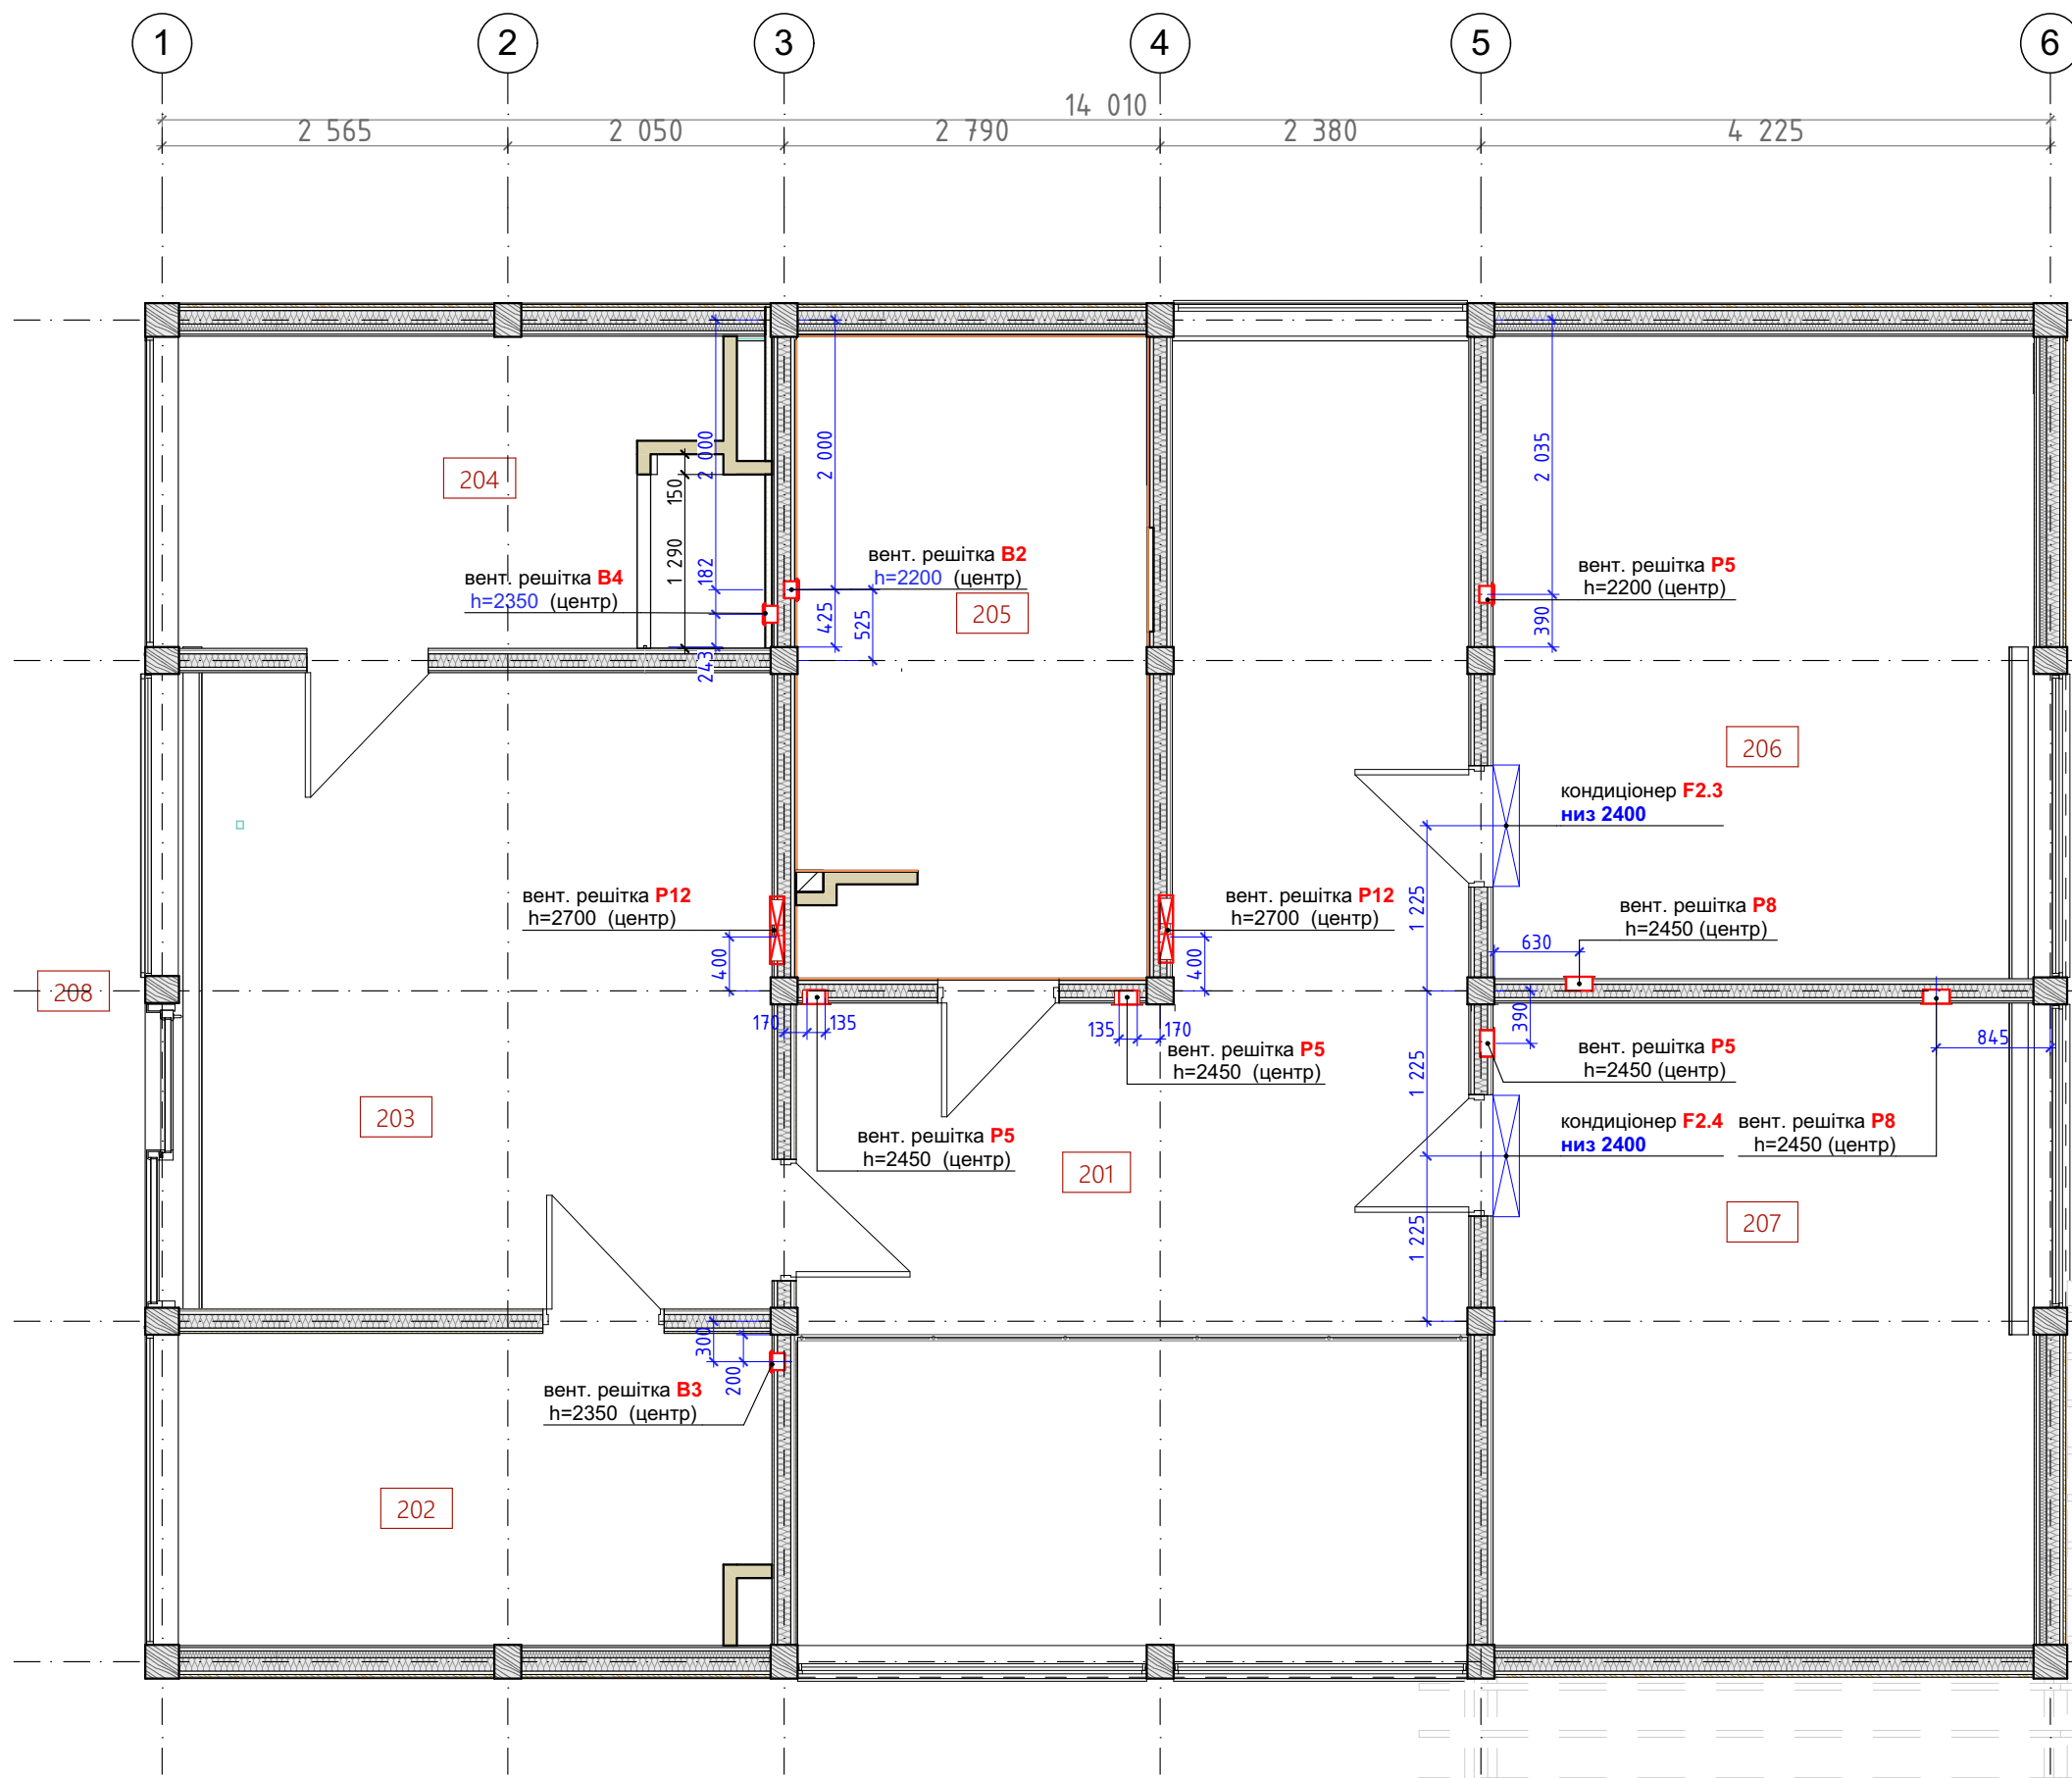



№	Найменування	Площа, м2
201	Хол	16,48
202	Гардеробна	10,05
203	Спальня №1	20,79
204	Ванна кімната	9,77
205	Ванна кімната	12,44
206	Спальня №2	19,13
207	Спальня №3	19,13
208	Балкон(з коеф.0,3)	6,27

114,06 м²

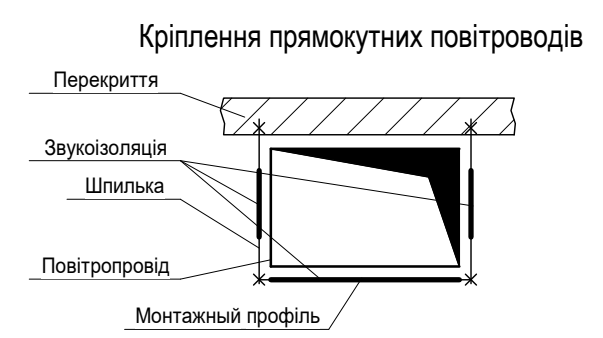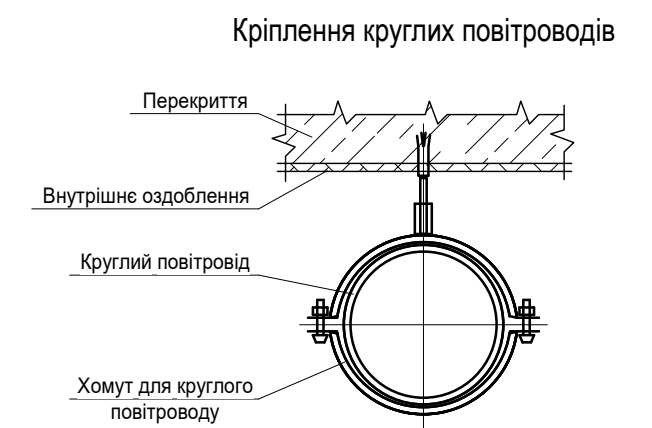

Примітки:
В данному розділі надано корегування прив'язок вентиляційних коробів згідно дизайн-проекту
детальну монтажну схему та специфікації див. робочий проект 390-2021-ОВ Опалення, вентиляція та кондиціонування

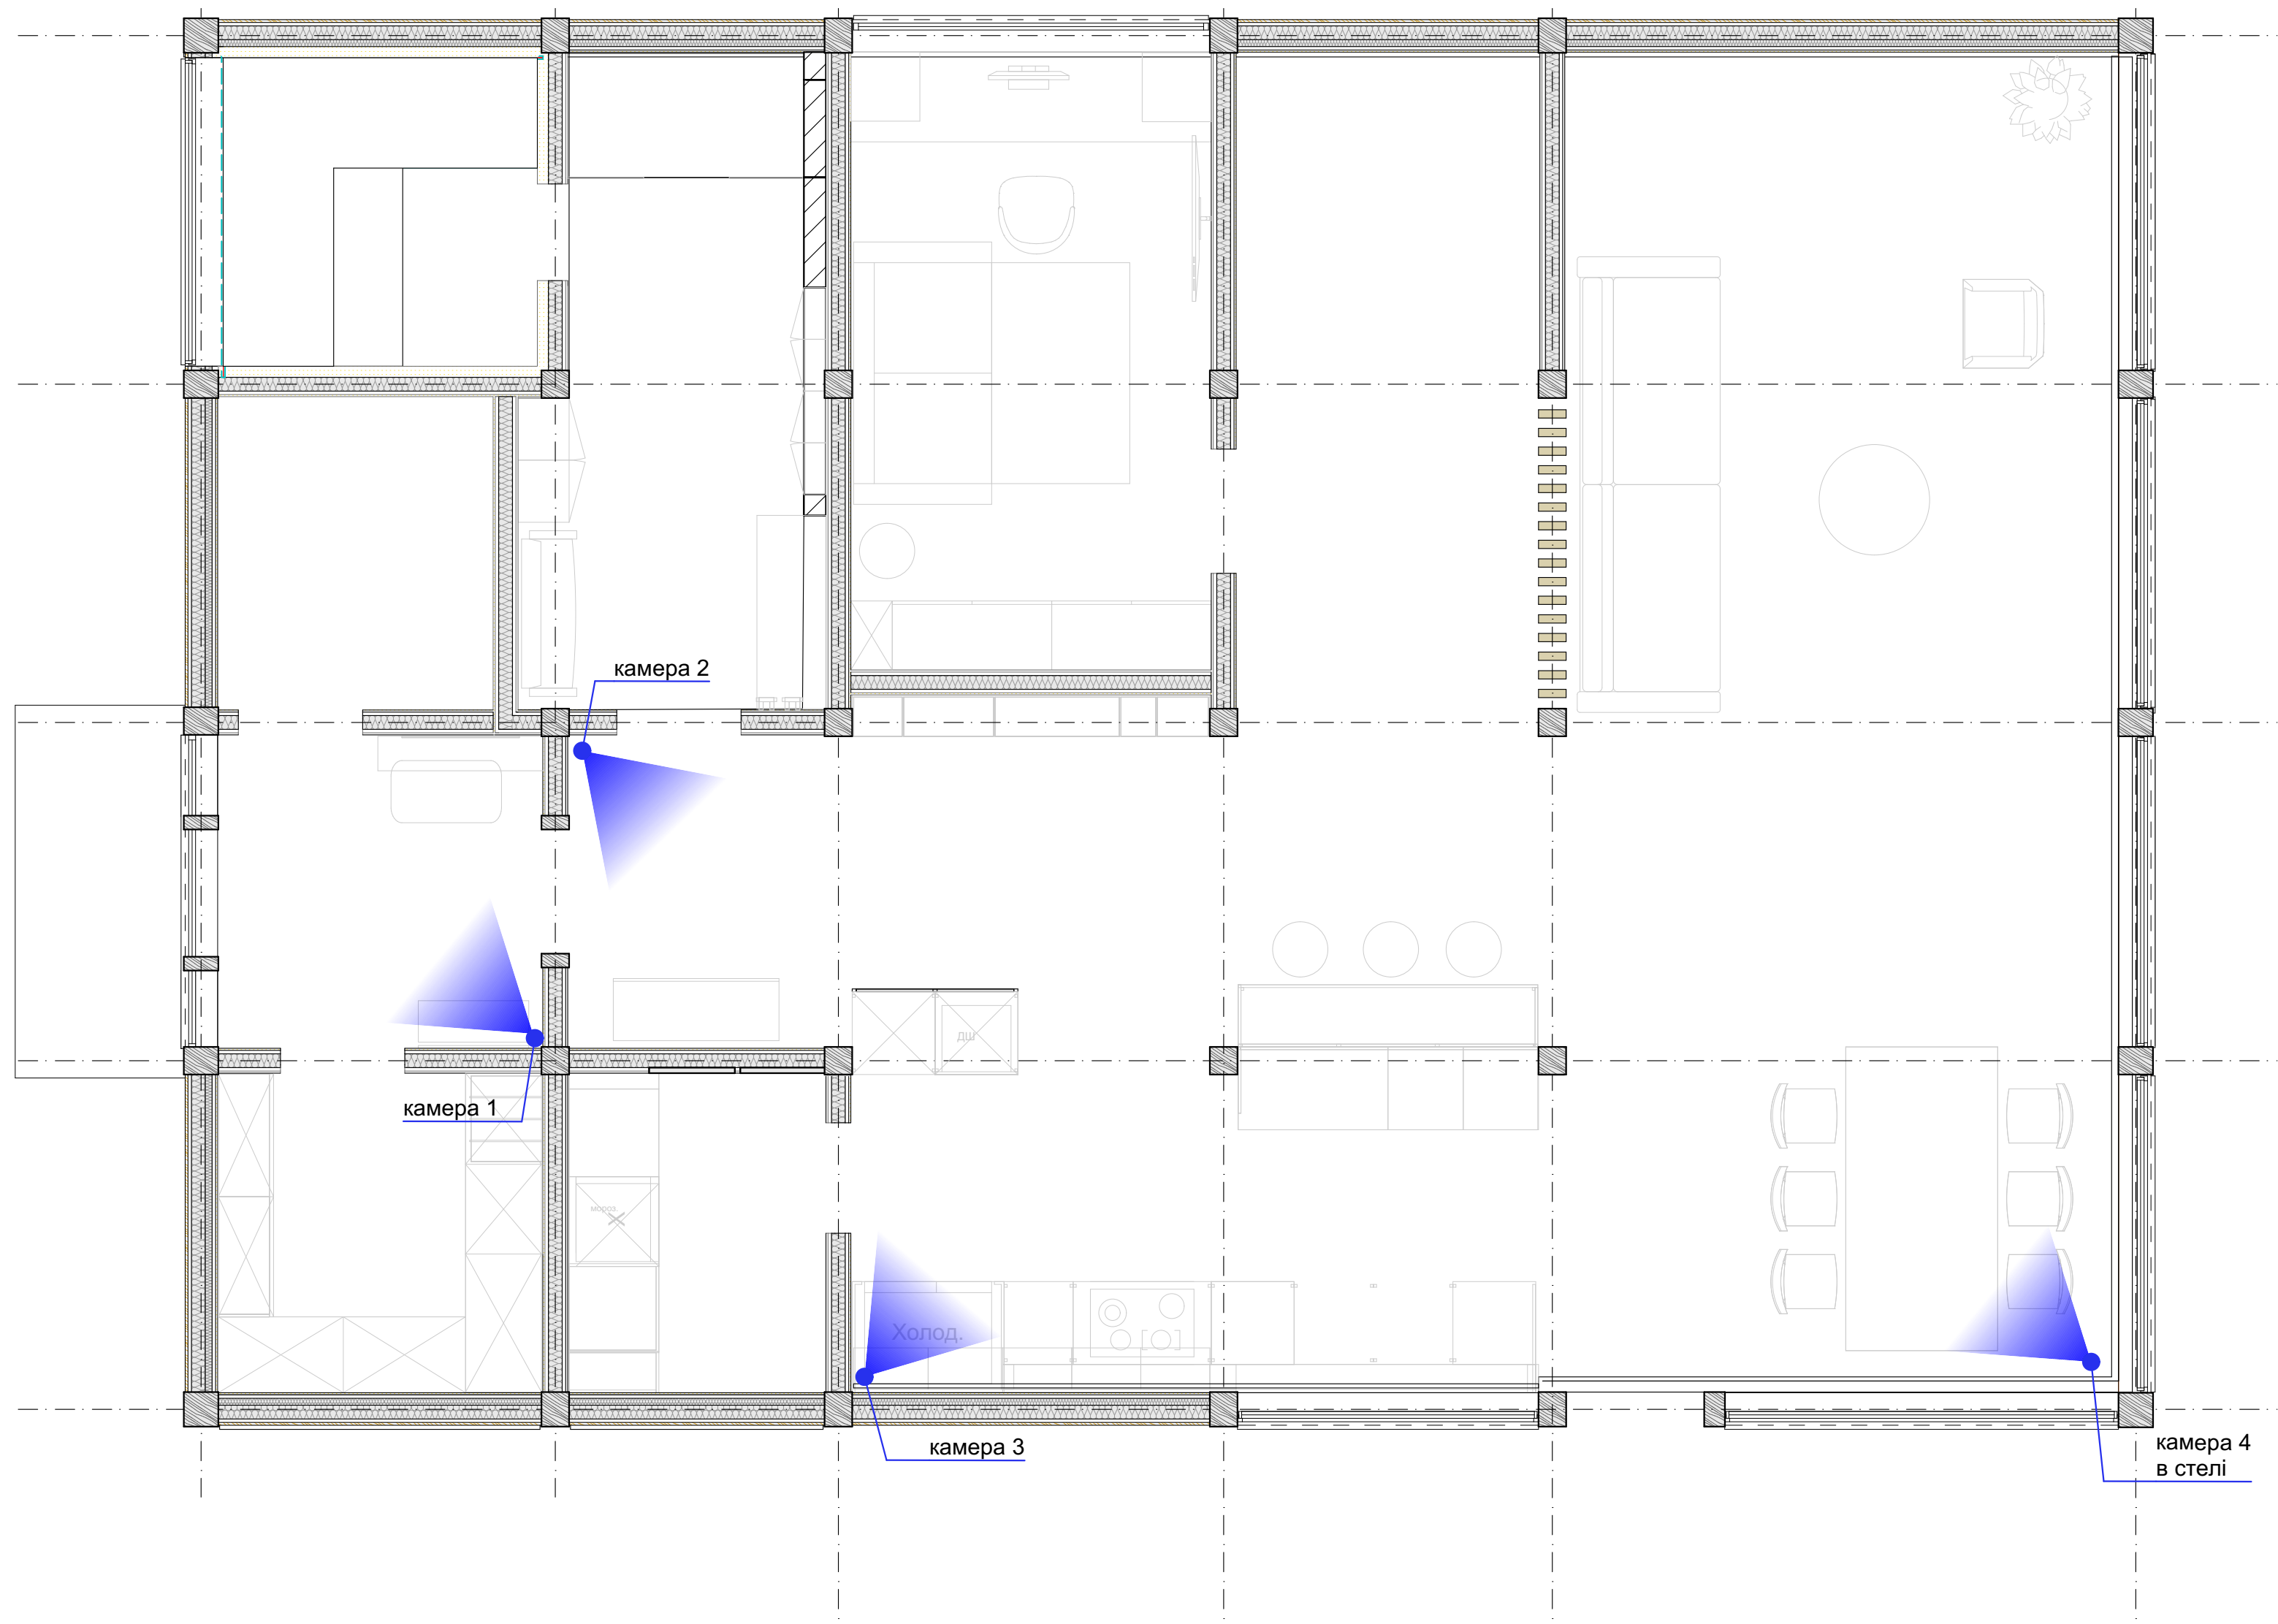

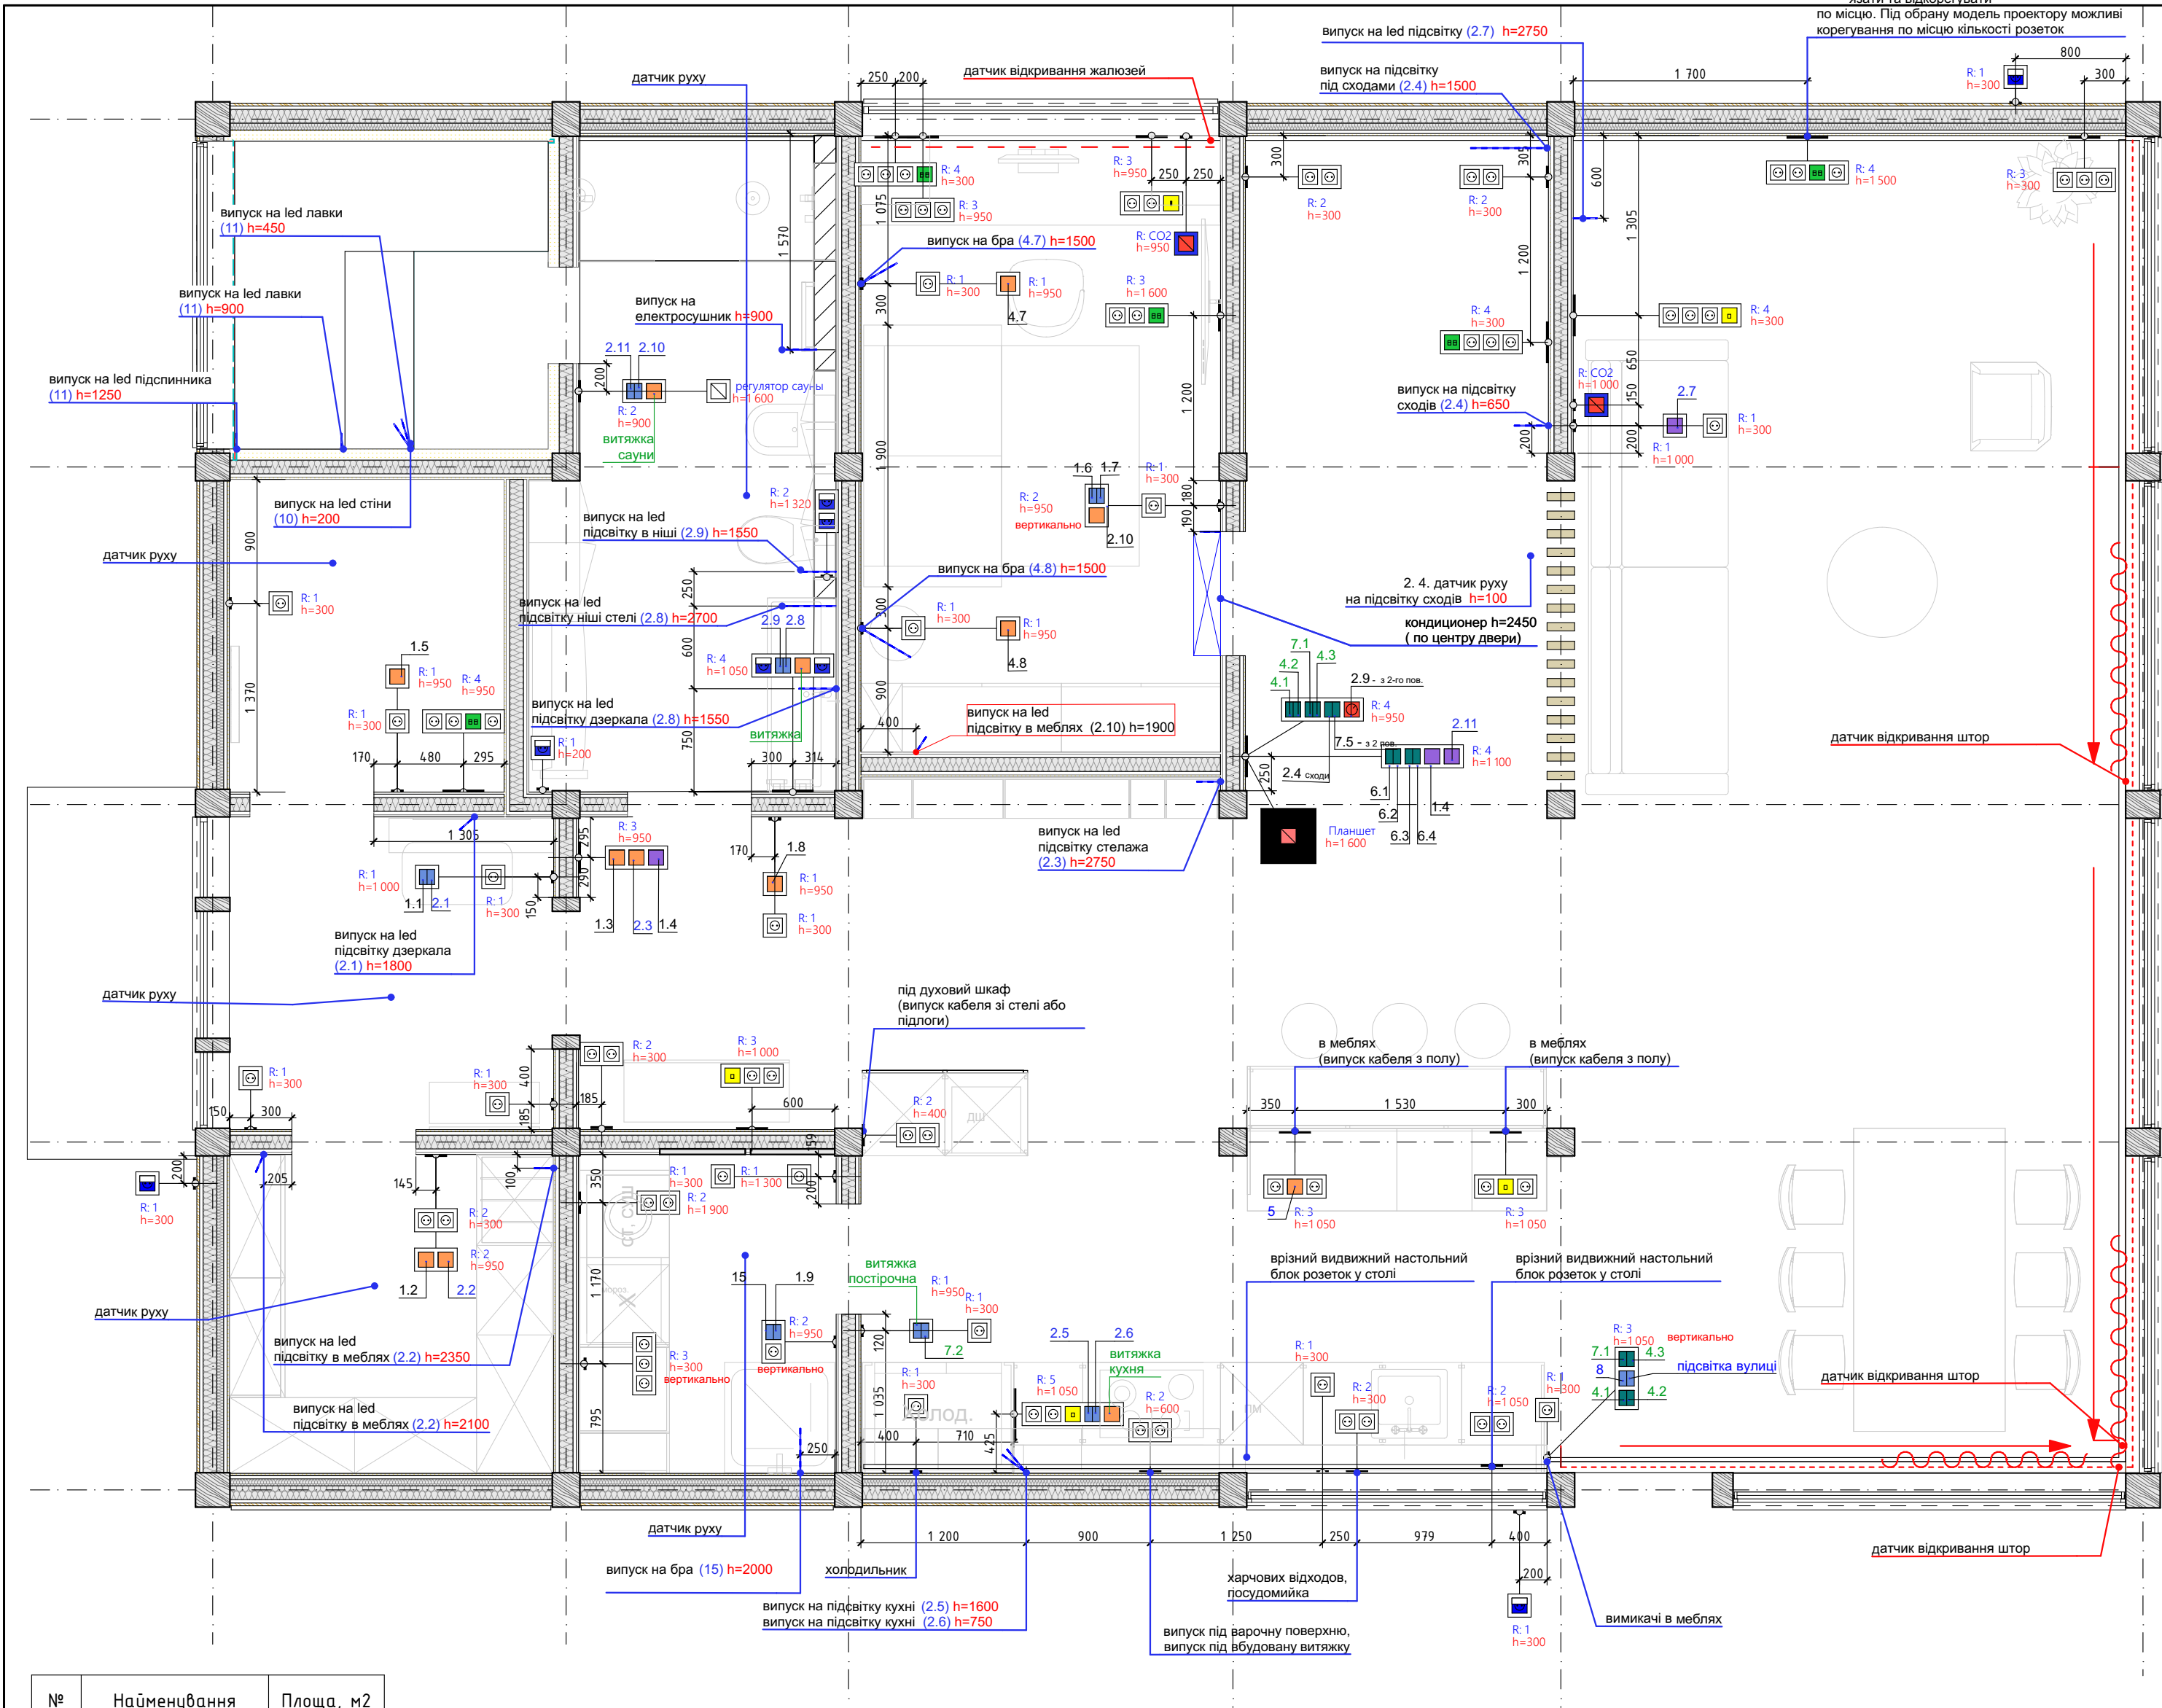

№	Найменування	Площа, м2
101	Тамбур	5,35
102	Тех. приміщення	4,51
103	Парна	4,77
104	Санвузол	9,73
105	Коридор	17,08
106	Кабінет	11,69
107	Гардеробна	5,45
108	Комора	4,33
109	Кухня	12,89
110	Хол	10,90
111	Вітальня	40,07
		126,77 м ²

Умовні позначення електрофурнітури		
Позначення	Найменування	Клас захисту
	Вимикач 2-клавішний	IP20
	Вимикач 2-клавішний перехресний	IP20
	Вимикач 1-клавішний	IP20
	Вимикач 1-клавішний перехресний/прохідний	IP20
	датчик CO2	IP20
	Домофон	IP20

Умовні позначення електрофурнітури		
Позначення	Найменування	Клас захисту
	Розетка 220 Вт	IP20
	Розетка 220 Вт зі шторкою	IP44
	Розетка USBx2	IP20
	Розетка інтернет	IP20
	світлорегулятор прохідний	IP20


Специфікація рамок 1 поверху			
Загальний вигляд	Марка рамки	Колір	Кіл-сть
	датчик	графіт	2
	Домофон	графіт	1
	Рамка-1	графіт	27
	Рамка-2	графіт	14

Специфікація рамок 1 поверху			
Загальний вигляд	Марка рамки	Колір	Кіл-сть
	Рамка-3	графіт	10
	Рамка-4	графіт	8
	Рамка-5	графіт	1
	регулятор в сауну	графіт	1

Специфікація розеток та вимикачів 1 поверху									
	Марка блока	Марка рамки	Клас захисту	Розетка 220V	Вим. 1 кл.	Вим. 2 кл.	Розетка інтернет	Розетка USBx2	Колір
		регулятор в сауну	IP20	0	0	0	0	0	графіт
	1	Рамка-1	IP20	0	0	1	0	0	графіт
	1	Рамка-1	IP20	0	1	0	0	0	графіт
	1	Рамка-1	IP20	1	0	0	0	0	графіт
	2	Рамка-2	IP20	0	1	1	0	0	графіт
	2	Рамка-2	IP20	0	2	0	0	0	графіт
	2	Рамка-2	IP20	1	0	1	0	0	графіт
	2	Рамка-2	IP20	2	0	0	0	0	графіт
	3	Рамка-3	IP20	0	0	3	0	0	графіт
	3	Рамка-3	IP20	0	3	0	0	0	графіт
	3	Рамка-3	IP20	2	0	0	0	1	графіт
	3	Рамка-3	IP20	2	0	0	1	0	графіт
	3	Рамка-3	IP20	2	1	0	0	0	графіт
	3	Рамка-3	IP20	3	0	0	0	0	графіт
	4	Рамка-4	IP20	0	0	3	0	0	графіт
	4	Рамка-4	IP20	0	2	2	0	0	графіт
	4	Рамка-4	IP20	2	1	1	0	0	графіт
	4	Рамка-4	IP20	3	0	0	0	1	графіт
	4	Рамка-4	IP20	3	0	0	1	0	графіт
	5	Рамка-5	IP20	2	1	1	0	1	графіт
	Планшет	Домофон	IP20	0	0	0	0	0	графіт
	CO2	датчик	IP20	0	0	0	0	0	графіт
				79	17	15	6	4	

ПРИМІТКИ:

- 1)Рівень прив'язки розеток та вимикачів вказані з рівня чистої підлоги 1-го поверху. Окрім тих розмірів, що додатково зазначені на планах.
- 2)Групи включення освітлення на кожному поверсі нумеруються окремо.
- 3)Даний аркуш розглядати разом зі "Схемою освітлювальних приладів".

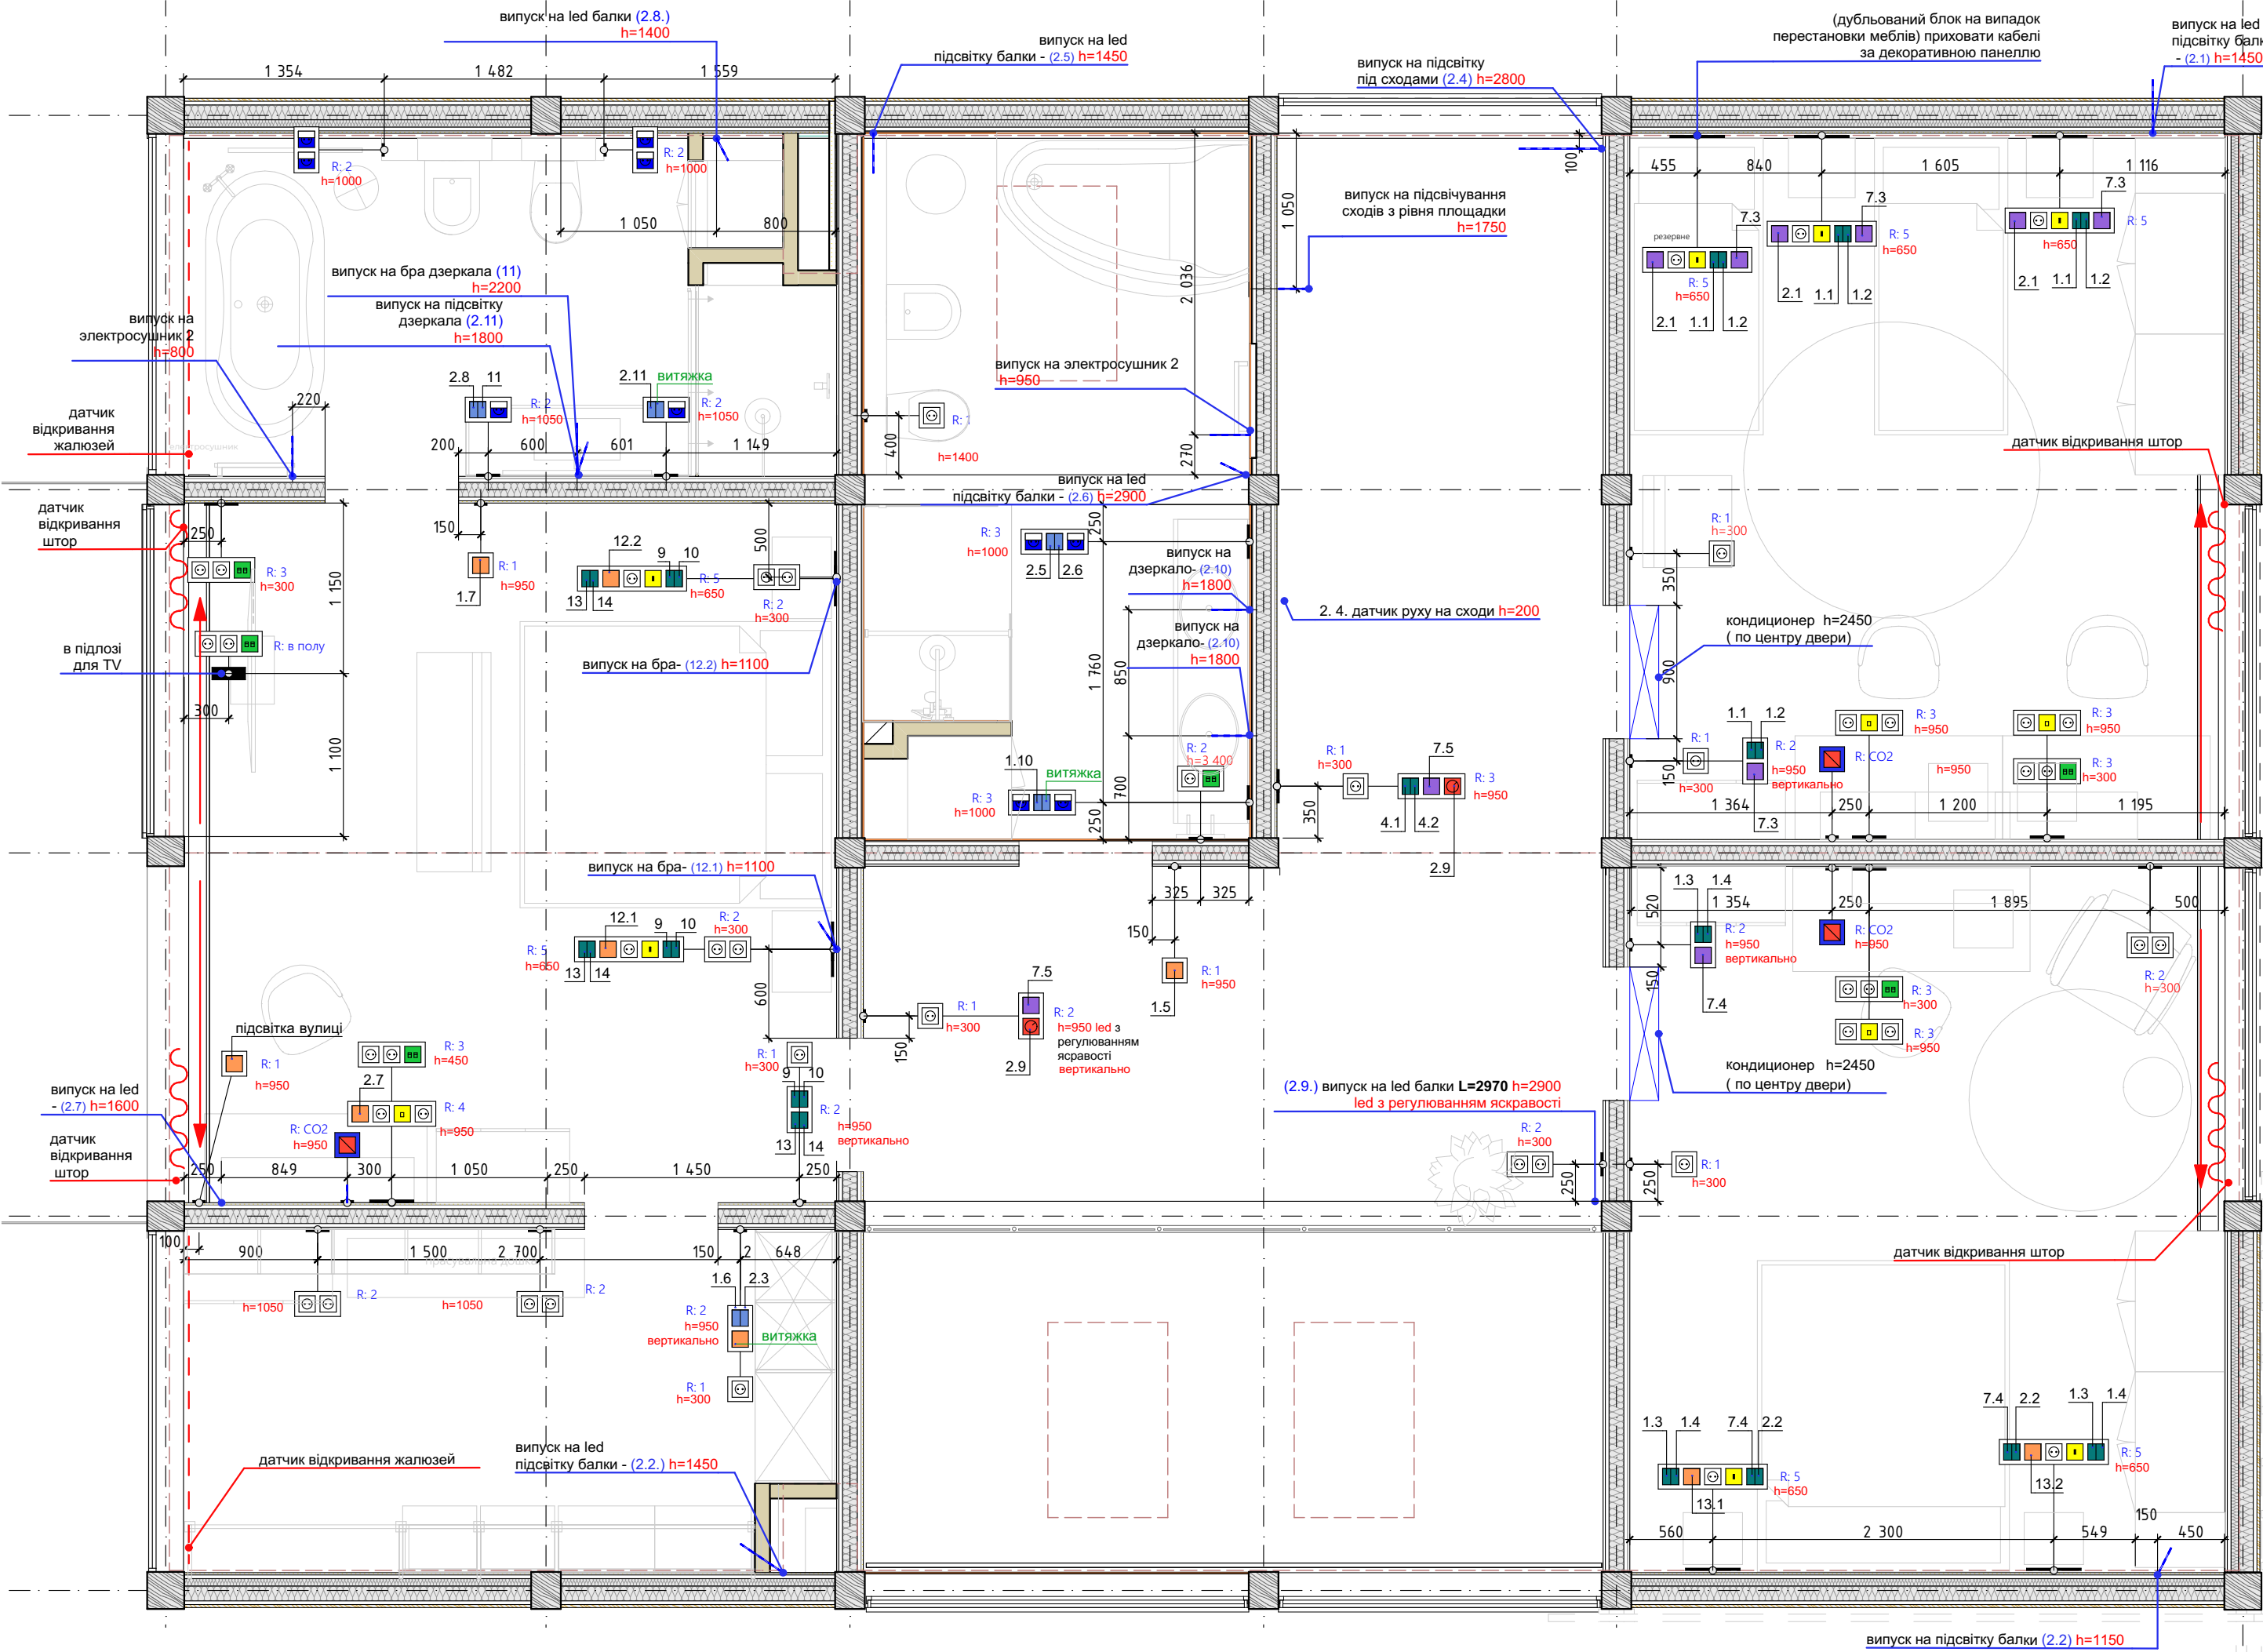

Специфікація розеток 2 поверху.									
	Марка блока	Марка рамки	Клас захисту	Розетка 220V	Вим. 1 кл.	Вим. 2 кл.	Розетка інтернет	Розетка USB	Колір
	1	Рамка-1	IP20	0	1	0	0	0	графіт
	1	Рамка-1	IP20	1	0	0	0	0	графіт
	2	Рамка-2	IP20	0	0	2	0	0	графіт
	2	Рамка-2	IP20	0	1	0	0	0	графіт
	2	Рамка-2	IP20	0	1	1	0	0	графіт
	2	Рамка-2	IP20	1	0	0	1	0	графіт
	2	Рамка-2	IP20	2	0	0	0	0	графіт
	2	Рамка-2	IP44	1	0	1	0	0	графіт
	3	Рамка-3	IP20	0	1	1	0	0	графіт
	3	Рамка-3	IP20	2	0	0	0	1	графіт
	3	Рамка-3	IP20	2	0	0	1	0	графіт
	3	Рамка-3	IP44	2	0	1	0	0	графіт
	4	Рамка-4	IP20	2	1	0	0	1	графіт
	5	Рамка-5	IP20	1	1	2	1	0	графіт
	5	Рамка-5	IP20	1	2	1	1	0	графіт
	в полу	Рамка-3	IP20	2	0	0	1	0	графіт
	CO2	Датчик	IP20	0	0	0	0	0	графіт
				56	19	21	13	4	

Умовні позначення електрофурнітури		
Позначення	Найменування	Клас захисту
	Вимикач 2-клавішний	IP20
	Вимикач 2-клавішний перехресний	IP20
	Вимикач 1-клавішний	IP20
	Вимикач 1-клавішний перехресний/прохідний	IP20
	датчик CO2	IP20
	Домофон	IP20

Умовні позначення електрофурнітури		
Позначення	Найменування	Клас захисту
	Розетка 220 Вт	IP20
	Розетка 220 Вт зі шторкою	IP44
	Розетка USBx2	IP20
	Розетка інтернет	IP20
	світлорегулятор прохідний	IP20

Специфікація рамок 2 поверху			
Загальний вигляд	Марка рамки	Колір	Кіл-сть
	Датчик	графіт	3
	Рамка-1	графіт	11


Специфікація рамок 2 поверху			
Загальний вигляд	Марка рамки	Колір	Кіл-сть
	Рамка-2	графіт	16
	Рамка-3	графіт	11

Специфікація рамок 2 поверху			
Загальний вигляд	Марка рамки	Колір	Кіл-сть
	Рамка-4	графіт	1
	Рамка-5	графіт	7
			49

ПРИМІТКИ:

- 1)Рівень прив'язки розеток та вимикачів вказані з рівня чистої підлоги 2-го поверху. Окрім тих розмірів, що додатково зазначені на планах.
- 2)Групи включення освітлення на кожному поверсі нумеруються окремо.
- 3)Даний аркуш розглядати разом зі "Схемою освітлювальних приладів".

№	Найменування	Площа, м2
201	Хол	16,48
202	Гардеробна	10,05
203	Спальня №1	20,79
204	Ванна кімната	9,77
205	Ванна кімната	12,44
206	Спальня №2	19,13
207	Спальня №3	19,13
208	Балкон(з коеф.0,3)	6,27

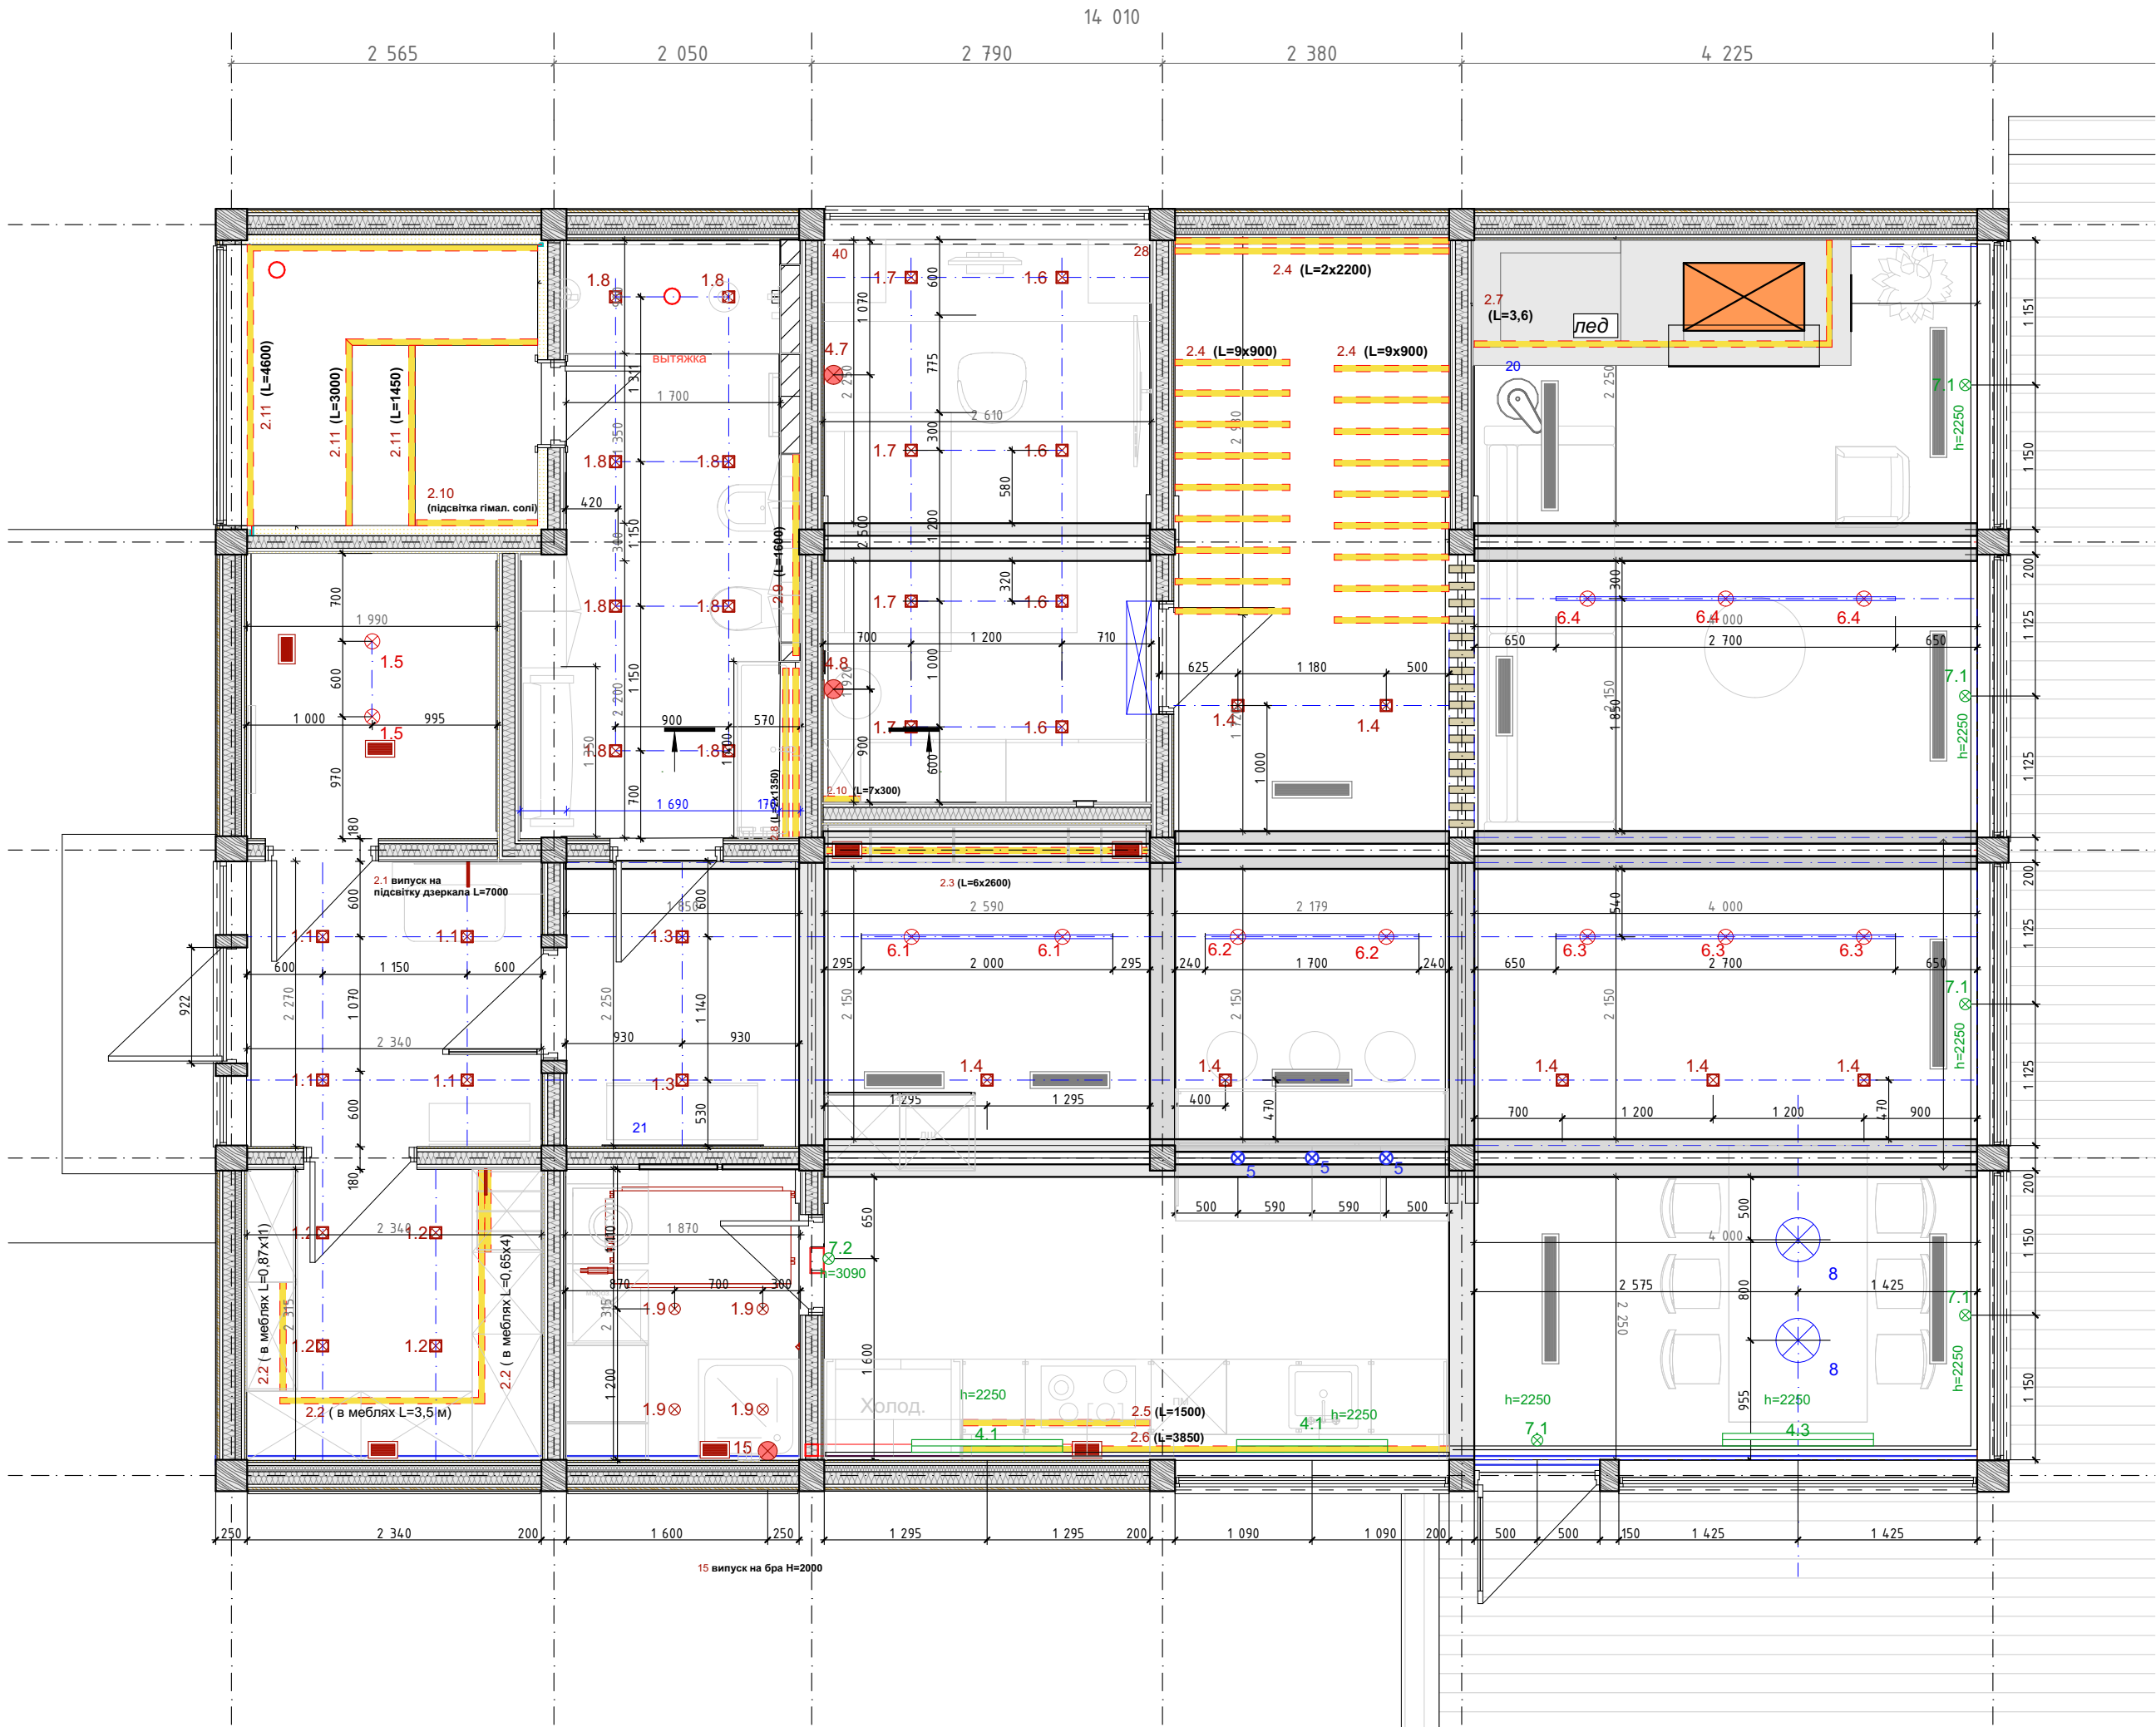

Специфікація світильників 1-го поверху


№	Найменування	Зображення	Кількість	Посилання на сайт	Вартість
1.1 1.2 1.3 1.4 1.5 1.6 1.7 1.8 1.9	Гіпсовий вбудований світильник Promin light BLITZ M Тип лампи - MR16 (LED) Тип цоколя - G5.3; GU10 Напруга - 220V Матеріал - гіпс ***Максимальний кут розсіювання - 120 ° **МГВ - 90 мм розмір - 100x100x53		1.1 - Тамбур - 4 шт. (5 Вт/шт) 1.2 - Гардеробна - 4 шт. (5 Вт/шт) 1.3 - Коридор - 2 шт. (5 Вт/шт) 1.4 - Коридор - 7 шт. (5 Вт/шт) 1.5 - Топочна - 2 шт. (5 Вт/шт) 1.6 - Кабінет - 4 шт. (5 Вт/шт) 1.7 - Кабінет - 4 шт. (5 Вт/шт) 1.8 - Санвузол - 8 шт. (5 Вт/шт) 1.9 - Постірочна - 4 шт. (5 Вт/шт) Загальна кількість - 39 шт.	https://promin.net.ua/vs-series	571 грн.
2.11	LED стрічка/ LED профіль для сауни з захистом від температури 220 W - жаростійкий		сауна - 4,6 м сауна - 3,0 м сауна - 1,45 м Загальна довжина - 9,05 м.	погоджується на етапі ремонтних робіт	- грн.
2.10	LED стрічка/ LED профіль для декоративної підсветки гімалайської сопи (погодити з виробником) з захистом від температури 220 W - жаростійкий		1,1x2,1 (м)= площа панелі 2,31 м²	погоджується на етапі ремонтних робіт	- грн.
2.2 2.4 2.5 2.6 2.7 2.8 2.10	LED стрічка		гардероб - 15,7 м зона кухні - 1,5; 3,9 стелаж в коридорі - 15,6 санвузол - 2x1,3; 1,6 стелаж у кабінеті - 7x0,3 камін - 3,6 (жаростійкий профіль) сходи 18x09; 2x2,2 Загальна довжина - 67,2 м.	погоджується на етапі ремонтних робіт	- грн.
6.1 6.2 6.3 6.4	Трековий світильник MAYTONI 17699		коридор - 2 шт. (5 Вт) коридор - 2 шт. (5 Вт) вітальня - 3 шт. (5 Вт) вітальня - 3 шт. (5 Вт) Загальна кількість - 10 шт. 1 x GU10 (max.50.00Вт)	https://www.lampa.ua/ru/katalog/17699.html	507 грн.
6.1 6.2 6.3 6.4	Шинопровід MAYTONI 17700 или аналог NOVODVORSKI 12340		коридор - 2 м. коридор - 2 м. вітальня - 3 м. вітальня - 3 м. Загальна кількість - 10 м.	https://www.lampa.ua/ru/katalog/17700.html	405 грн./м
4.1 4.3	Настінний світильник Azzardo A22898 Dali 120 колір чорний висота – 42 мм ширина – 1200 мм, виступ – 100 мм		Кухня (нижній рівень) Led модуль (36 Вт) Загальна кількість - 3 шт.	https://e27.com.ua/azzardo-a22898.html	8492 грн.
5	Підвісний світильник над барною стійкою the fid		кухня (5 Вт) GU10 Led Загальна кількість - 3 шт.	http://www.thefid.com/radius-lamp	110 €
7.1 7.2	Бра MAYTONI 29366 колір чорний розмір: висота – 80 мм ширина – 80 мм, виступ – 138 мм		кухня - 1 шт. (6-8 Вт) вітальня - 5 шт. (6-8 Вт) 1 x LED Module (max.8.00Вт) Загальна кількість - 6 шт.	https://www.lampa.ua/ru/katalog/29366.html?gclid=CjwKCAjw6GGBhADEiwAruUcKlEHgVmD1eqEkpbq2ZXTsiuYwVRSmeo5iHlyVc4QOkpd0FufV1_BoCh9EQAvD_BwE	1718 грн.
8	Підвісний світильник над обіднім столом Реопу 35 Артикул: N / A Категорія: Плон Цоколь лампи: 1" E27 (макс.30 Вт) ширина – 350мм		столова (1 x E27 max 60 Вт) Загальна кількість - 2 шт.	http://objects.yalanzhi.com/product/pendant-peony-35-2/	190 €
4.7, 4.8	Декоративна підсветка NOVODVORSKI 93111		кабінет - 2 шт. 2 x GU10 (max.35.00Вт) Загальна кількість - 2 шт.	https://www.lampa.ua/ru/katalog/93111.html	938 грн.
20	Напольный торшер NOVODVORSKI 56917		вітальня - 1 шт. (1 x E27 max 60 Вт)	https://www.lampa.ua/ru/katalog/56917.html?gclid=Cj0KCQjwhr2FBhDcARIsAJwLo1F6d7-pAuyLVdxkKcFmMcmJSn4E58Gx7ehB41y9yBk5AJCauzHsUaAj20EALw_wcB	7733 грн.
21	Настольная лампа индивидуальная ручная работа. Украина		коридор - 1 шт. (60 Вт) 220 W	https://instagram.com/?u=http%3A%2F%2Fam-abazhur.com%2F&e=ATO1QdFB-A66skYtZPN_Pbzv9FYKQWwbJoIKSv5w2UwGPRVZgX1RrbGBz8N9GL0kyF8-bovux&s=1	3500 грн.
15	Бра Dome sconce арт. 5260		постірочна - 1 шт. (G9 - 60 Вт) 220 W	https://pikartlights.com/shop/sconce/art5260/?attribute_pa_color=black&gclid=Cj0KCQjwreBhDvARIsAF1-BU3WjEoECwnVl6zz-mrLNpEyumhxbFw6Z7pJS0q9aPEL6-gLw62EaAoI1EALw_wcB	1000 грн.
40	Настольная лампа NOVODVORSKI 30898		кабінет 1 шт. 1 x LED module (max.8.00Вт)	https://www.lampa.ua/ru/katalog/30898.html	1875 грн.

Примітка

1. За умовну позначку 0,000 прийнято рівень чистої підлоги 1 поверху.
2. Моделі освітлювальних приладів можна замінювати аналогами

№	Найменування	Площа, м2
101	Тамбур	5,35
102	Тех. приміщення	4,51
103	Парна	4,77
104	Санвузол	9,73
105	Коридор	17,08
106	Кабінет	11,69
107	Гардеробна	5,45
108	Комора	4,33
109	Кухня	12,89
110	Хол	10,90
111	Вітальня	40,07

126,77 м²

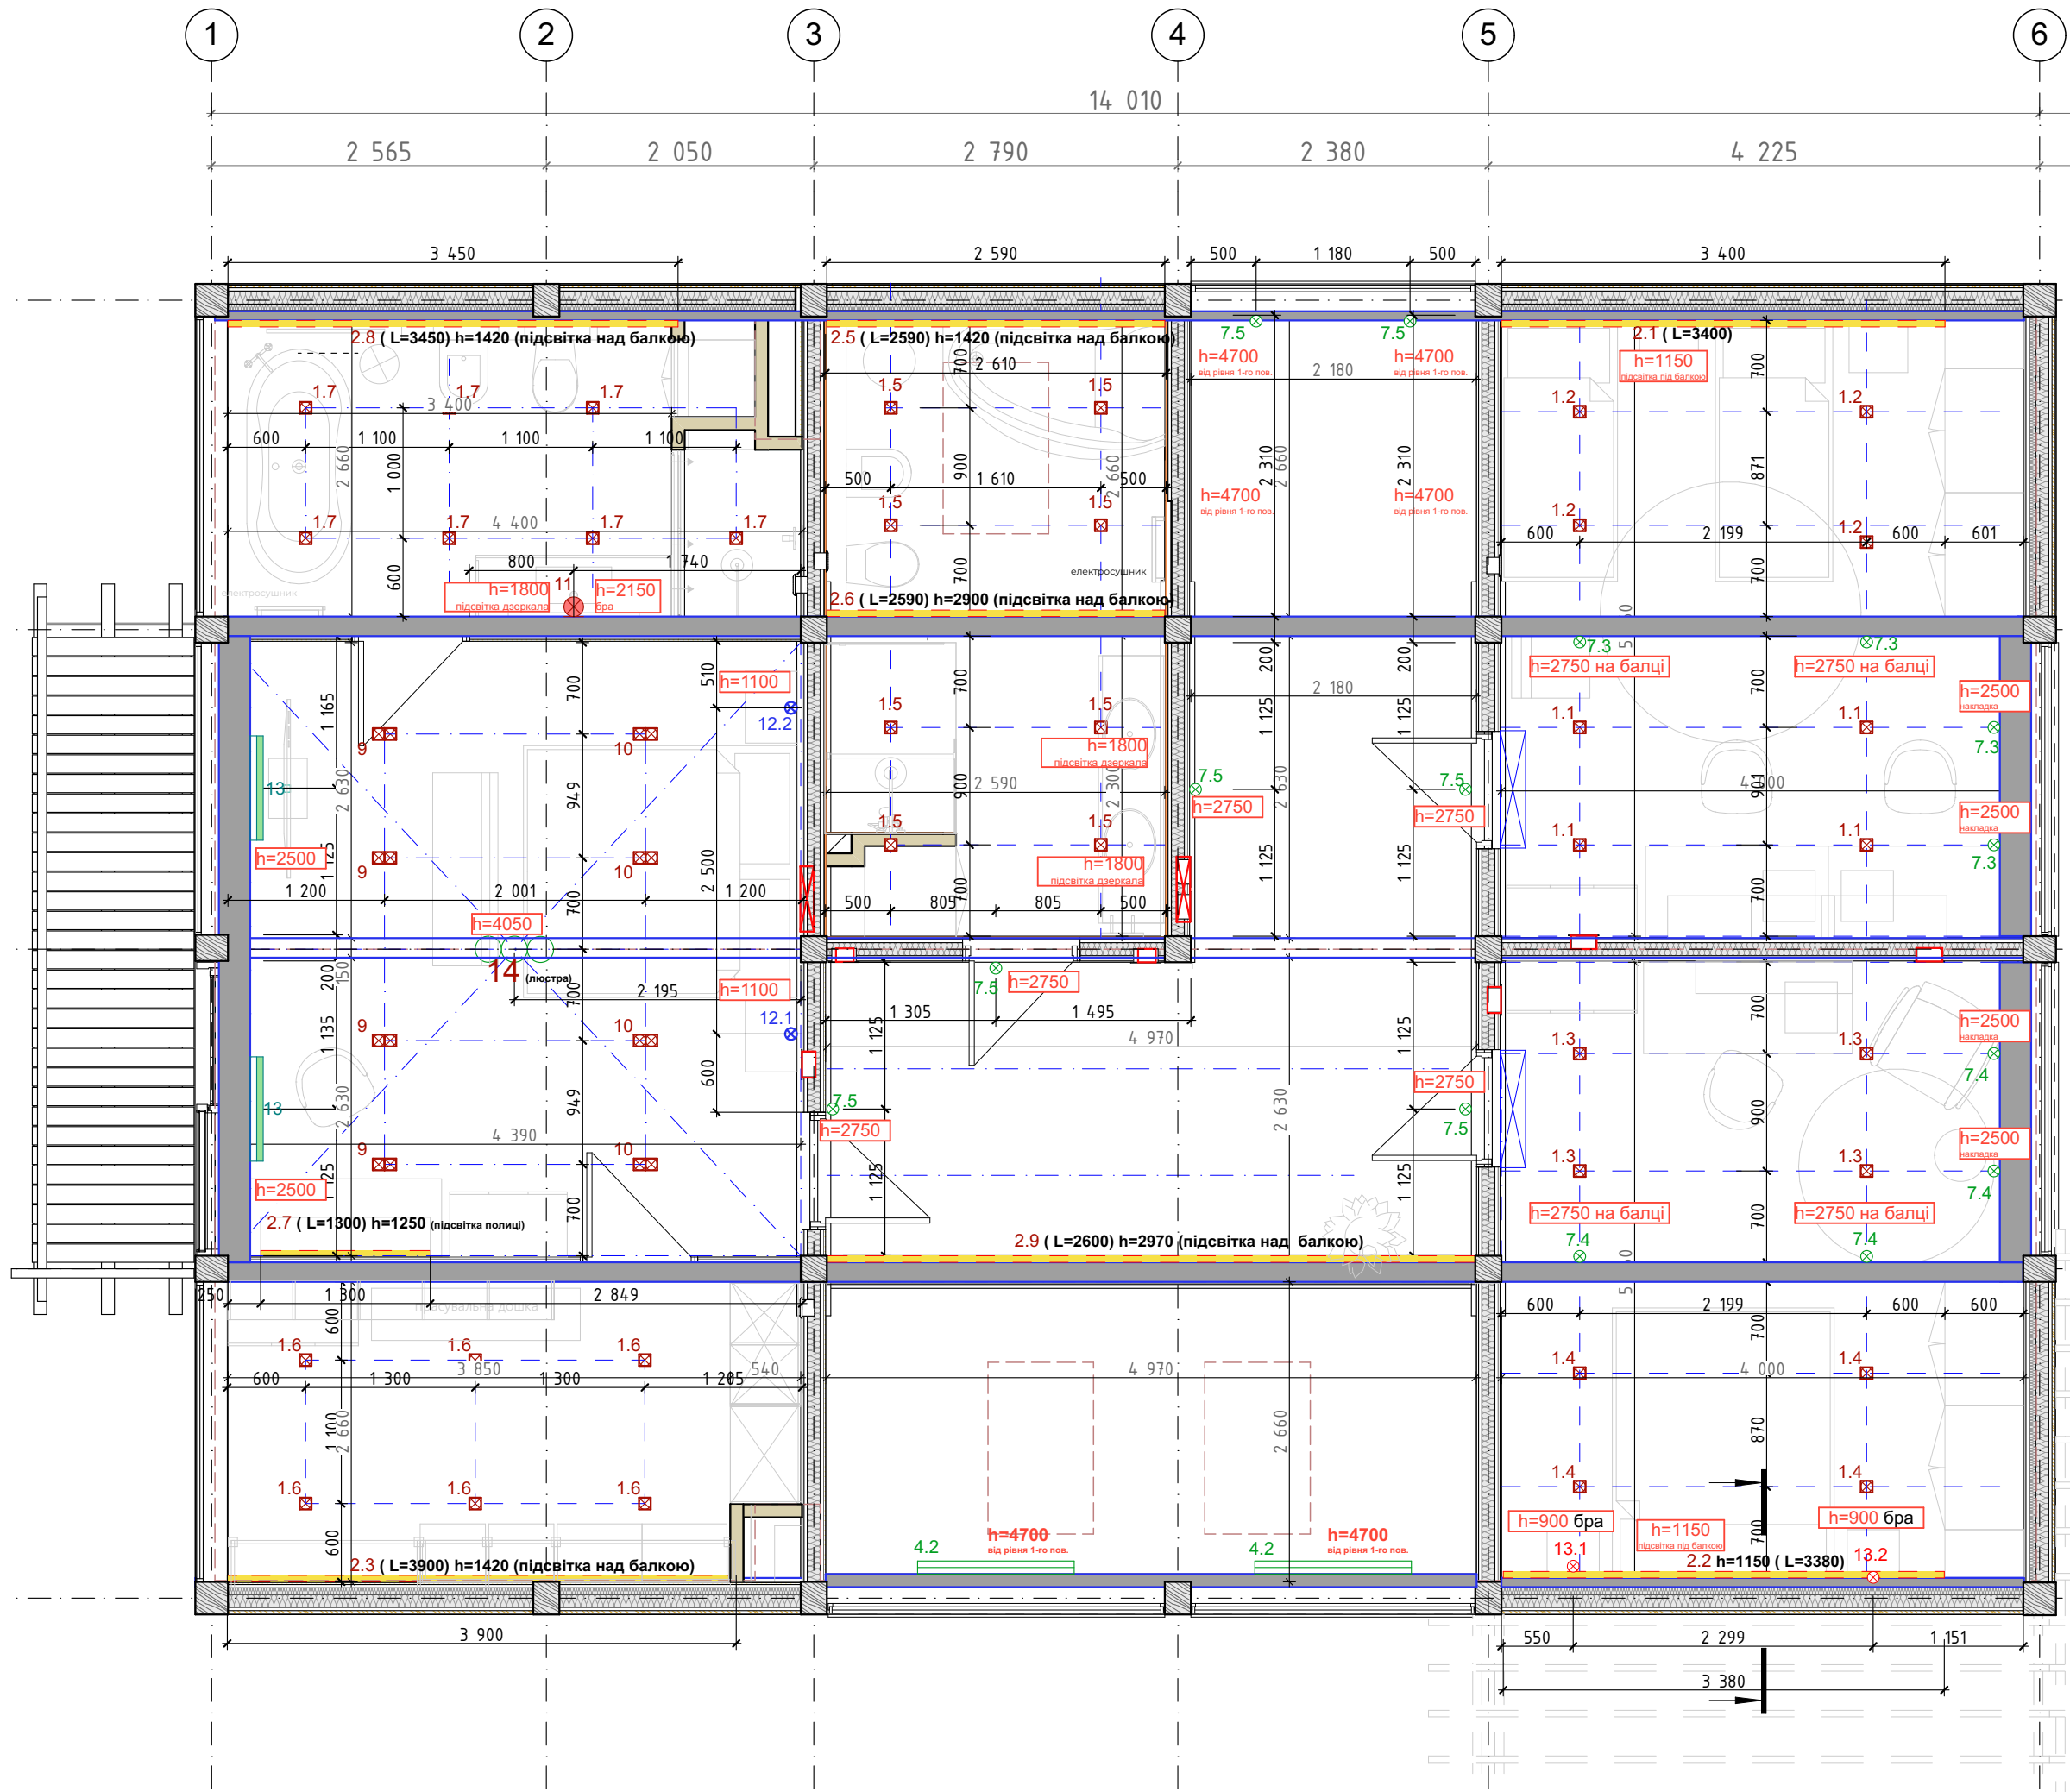

Примітка

- За умовну позначку 0,000 прийнято рівень чистої підлоги 2 поверху.
- Моделі освітлювальних приладів можна замінювати аналогами

№	Найменування	Площа, м2
201	Хол	16,48
202	Гардеробна	10,05
203	Спальня №1	20,79
204	Ванна кімната	9,77
205	Ванна кімната	12,44
206	Спальня №2	19,13
207	Спальня №3	19,13
208	Балкон(з коеф.0,3)	6,27

114,06 м²

№	Найменування	Зображення	Кількість	Посилання на сайт	Вартість
1.1 1.2 1.3 1.4 1.5 1.6 1.7	Гіпсовий вбудований світильник Promin light BLITZ M Тип лампи - MR16 (LED) Тип цоколя - G5.3; GU10 Напруга - 220V Матеріал - гіпс ***Максимальний кут розсіювання - 120 ° **МГВ - 90 мм розмір - 100x100x53		Дитяча кімната - 8 шт. Спальня - 8 шт. Гардеробна - 6 шт. Ванна кімната загальна - 8 шт. Ванна кімната біля спальні - 7 шт. Загальна кількість - 37 шт.	https://promin.net.ua/vs-series	571 грн.
2.1-2.11	LED стрічка/ LED профіль		11 точок розмір LED див. на схемі освітлення у ванних кімнатах передбачити вологозахисні LED профілі		
4.2	Настінний світильник Azzardo AZ2898 Dali 120 колір - чорний розмір: висота - 42 мм ширина - 1200 мм, виступ - 100 мм		Кухня, другий поверх - 2 шт.	https://e27.com.ua/azzardo-az2898.html	8 492 грн.
7.3 7.4 7.5 11 14	Бра MAYTONI 29366 колір чорний розмір: висота - 80 мм ширина - 80 мм, виступ - 138 мм		Дитяча кімната - 4 шт. Дитяча кімната - 4 шт. Коридор - 7 шт. Загальна кількість -15 шт.	https://www.lampa.ua	1 718 грн.
9 10	Гіпсовий вбудований світильник Promin Double M Тип лампи - MR16 (LED) Тип цоколя - G5.3; GU10 Напруга - 220V Матеріал - гіпс ***Максимальний кут розсіювання - 120 ° **МГВ - 110 мм розмір - 100x180x53		Спальня доросла - 8 шт.	https://promin.net.ua/vs-series	1 268 грн.
13	NOWODVORSKI 12281 колір чорний розмір: висота - 75 мм ширина - 68 мм, глибина - 80 мм		Спальня - 2 шт.	https://www.lampa.ua/ru/katalog/12281.html	1 596 грн.
12.1 12.2	Настінна серія світильників wall lamp Bollo		Доросла спальня - 2 шт.	https://www.terra-svet.com/product/bra/nastennaya-seriya-svetilnikov-wall-lamp-bollo/	1725 грн.
13.1 13.2	Бра NB LIGHT 27302		Дитяча спальня - 2 шт.	https://www.lampa.ua/ru/katalog/27302.html	1 414 грн.
11	Підсвітка для ванної NOWODVORSKI 37565 65x 910x70		Санвузол - 1 шт.	https://www.lampa.ua/ru/katalog/37565.html	3963 грн.
14	Подвесная люстра BOLLO		Спальня - 1 шт.	https://www.terra-svet.com/product/lyustry/sovmennyye-lyustry/podvesnaya-lyustra-bollo/	1860 грн.
15	НАСТОЛЬНАЯ ЛАМПА EGLO PRIDDY-P 49097		Дитяча спальня - 2 шт.	https://mironline.com.ua/market/svetilniki/nastolnaya-lampa-nastolnaya-lampa-eglo-priddy-p-49097/	1300 грн.

1 поверх Технічне приміщення + кухня



- 3. Пральна машина 600x600x850
- 4. Сушильна машина 600x600x850

- 21. вбудована посудомийна машина 600x600x850

- 22. Кухонний змішувач комбінований для фільтрованої води



- 23. Кухонна мийка

- 24. Фільтр для води зворотнього осмосу Ecosoft




Приклад системи очищення води з мініралізатором для приготування їжі та пиття (установка під мийку)/АНАЛОГ

- 25. Подрібнювач харчових відходів

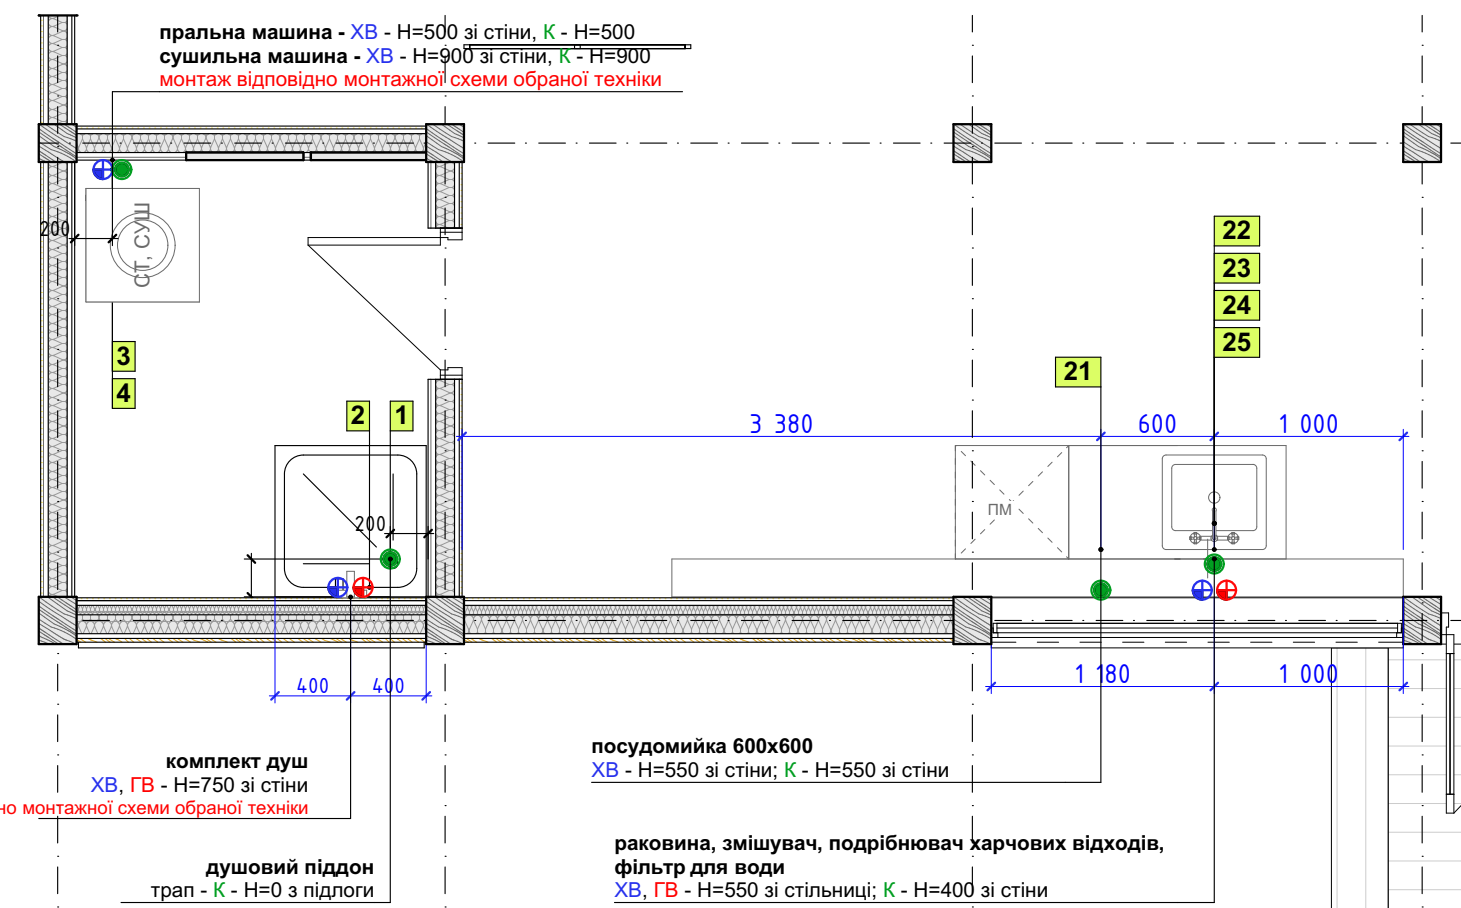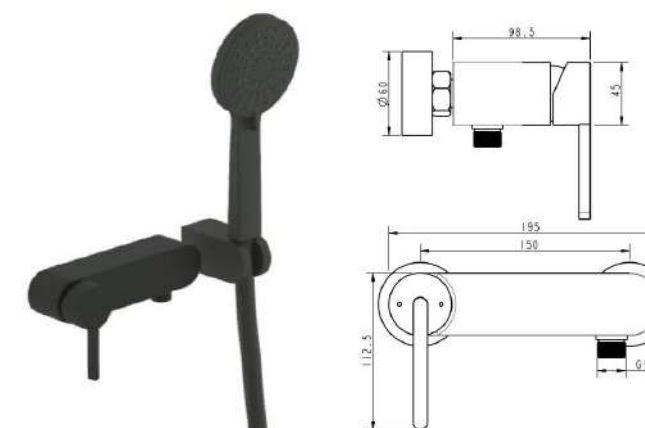

- 1. Душовий піддон Swan Martin Розмір - 800x800x250. акрил. Вартість - 2090 грн.

https://acrylswan.com/ru/poddony-dushevye?product_id=134&search=%D0%BF%D0%BE%D0%B4%D0%B4%D0%BE%D0%BD&description=true

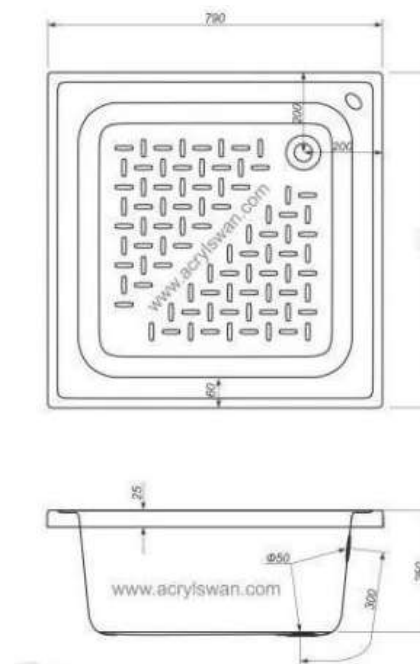

- 2. Настінний змішувач для душу DEVIT LAGUNA 84126110B з душовим набором, чорний матовий
Вартість - 6187 грн. або аналог

https://shop.agromat.ua/devit-84126110b-laguna-nastennyi-smesitel-dlya-dusha-s-dushevym-naborom-chernyi-matovy_s428911

Примітки. Висоти сантехнічних приладів уточнити по місцю після придбання сантехнічних приладів

