


Согласовано:				
Инд. № подл.	Подп. и дата	Взам. инв. №		

1-1

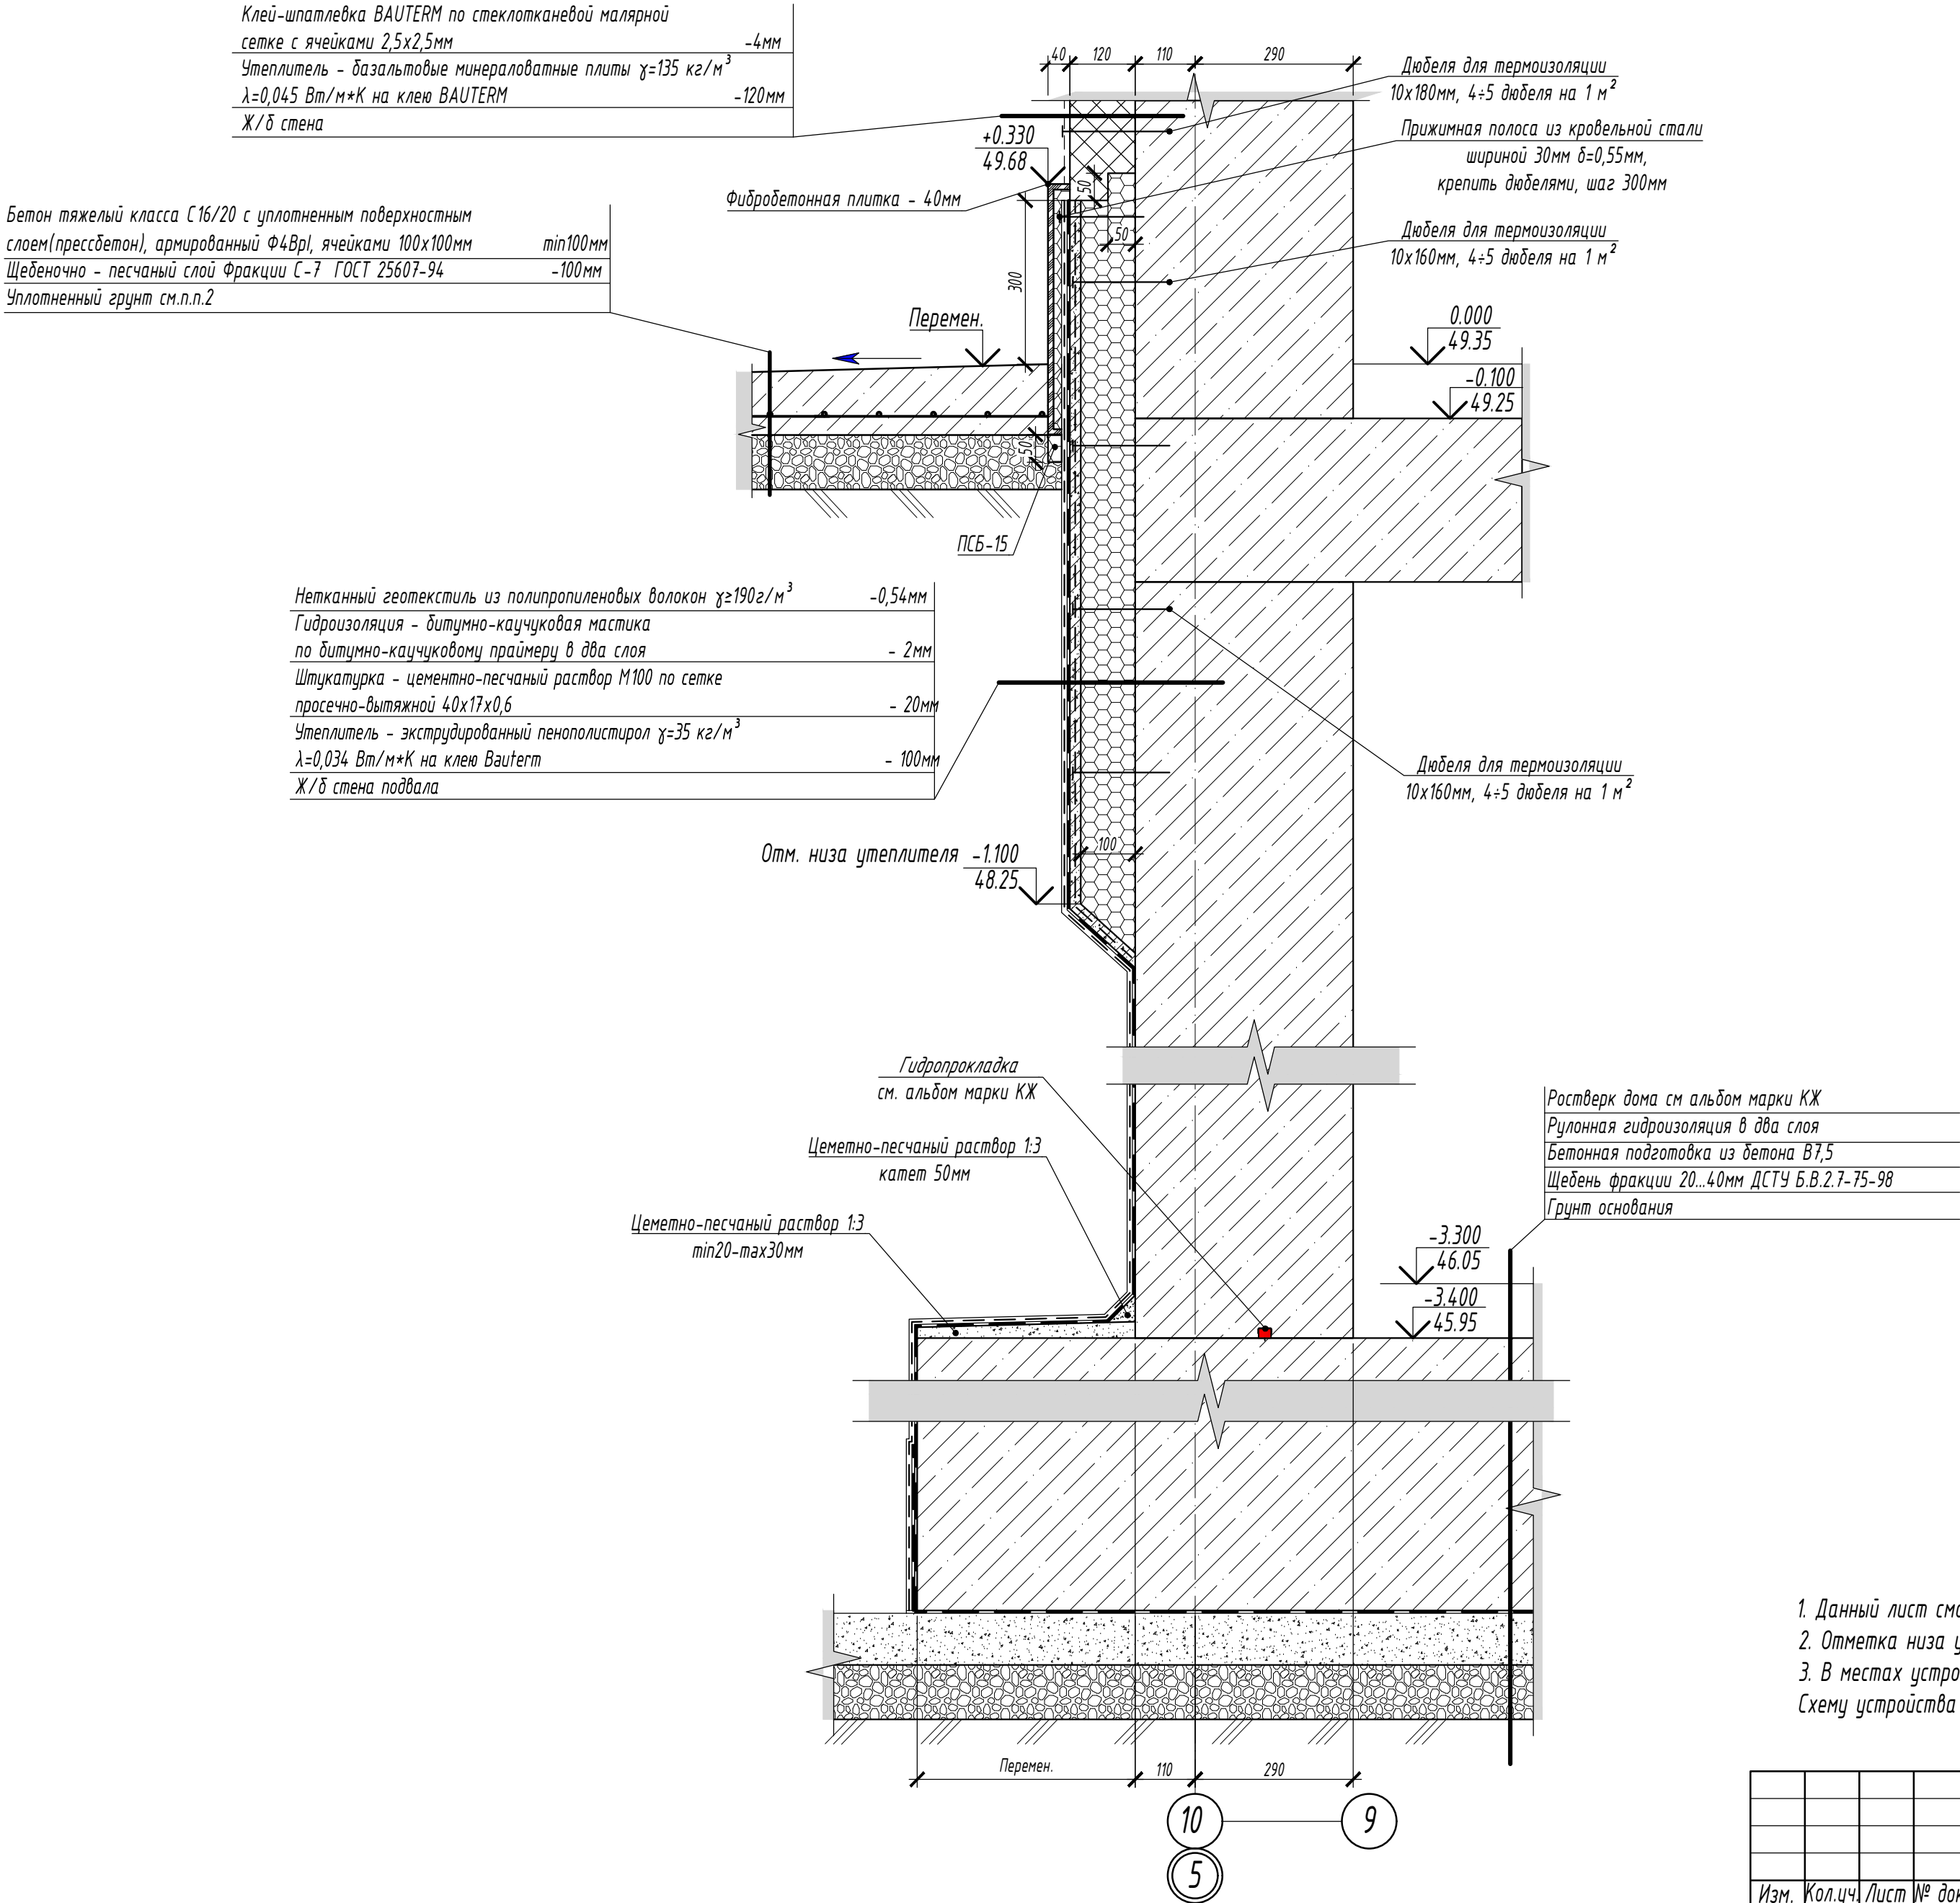

Изм.	Кол.уч.	Лист	№ док.	Подпись	Дата				
							Стадия	Лист	Листов
							Р		
							Сечение 1-1		