


Дизайн проект двокімнатної квартири 55 м² в ЖК "Добре місто"

Виконала Круць Єлизавета
inst: yelizavetakruts

Замовниця: Ситниченко Тетяна
Об'єкт: ЖК "Добре місто"




1	Обмірний план	1
2	План монтажу та демонтажу стін	2
3	План меблів	3
4	План електрики	4
5	План освітлення	5
6	План сантехніки, опалення та вентиляції	6
7	План підлоги	7
8	План стін та стелі	8
9	Розкладка плитки	9
10	Кухня 3Д	10
11	Візуалізації	11-25

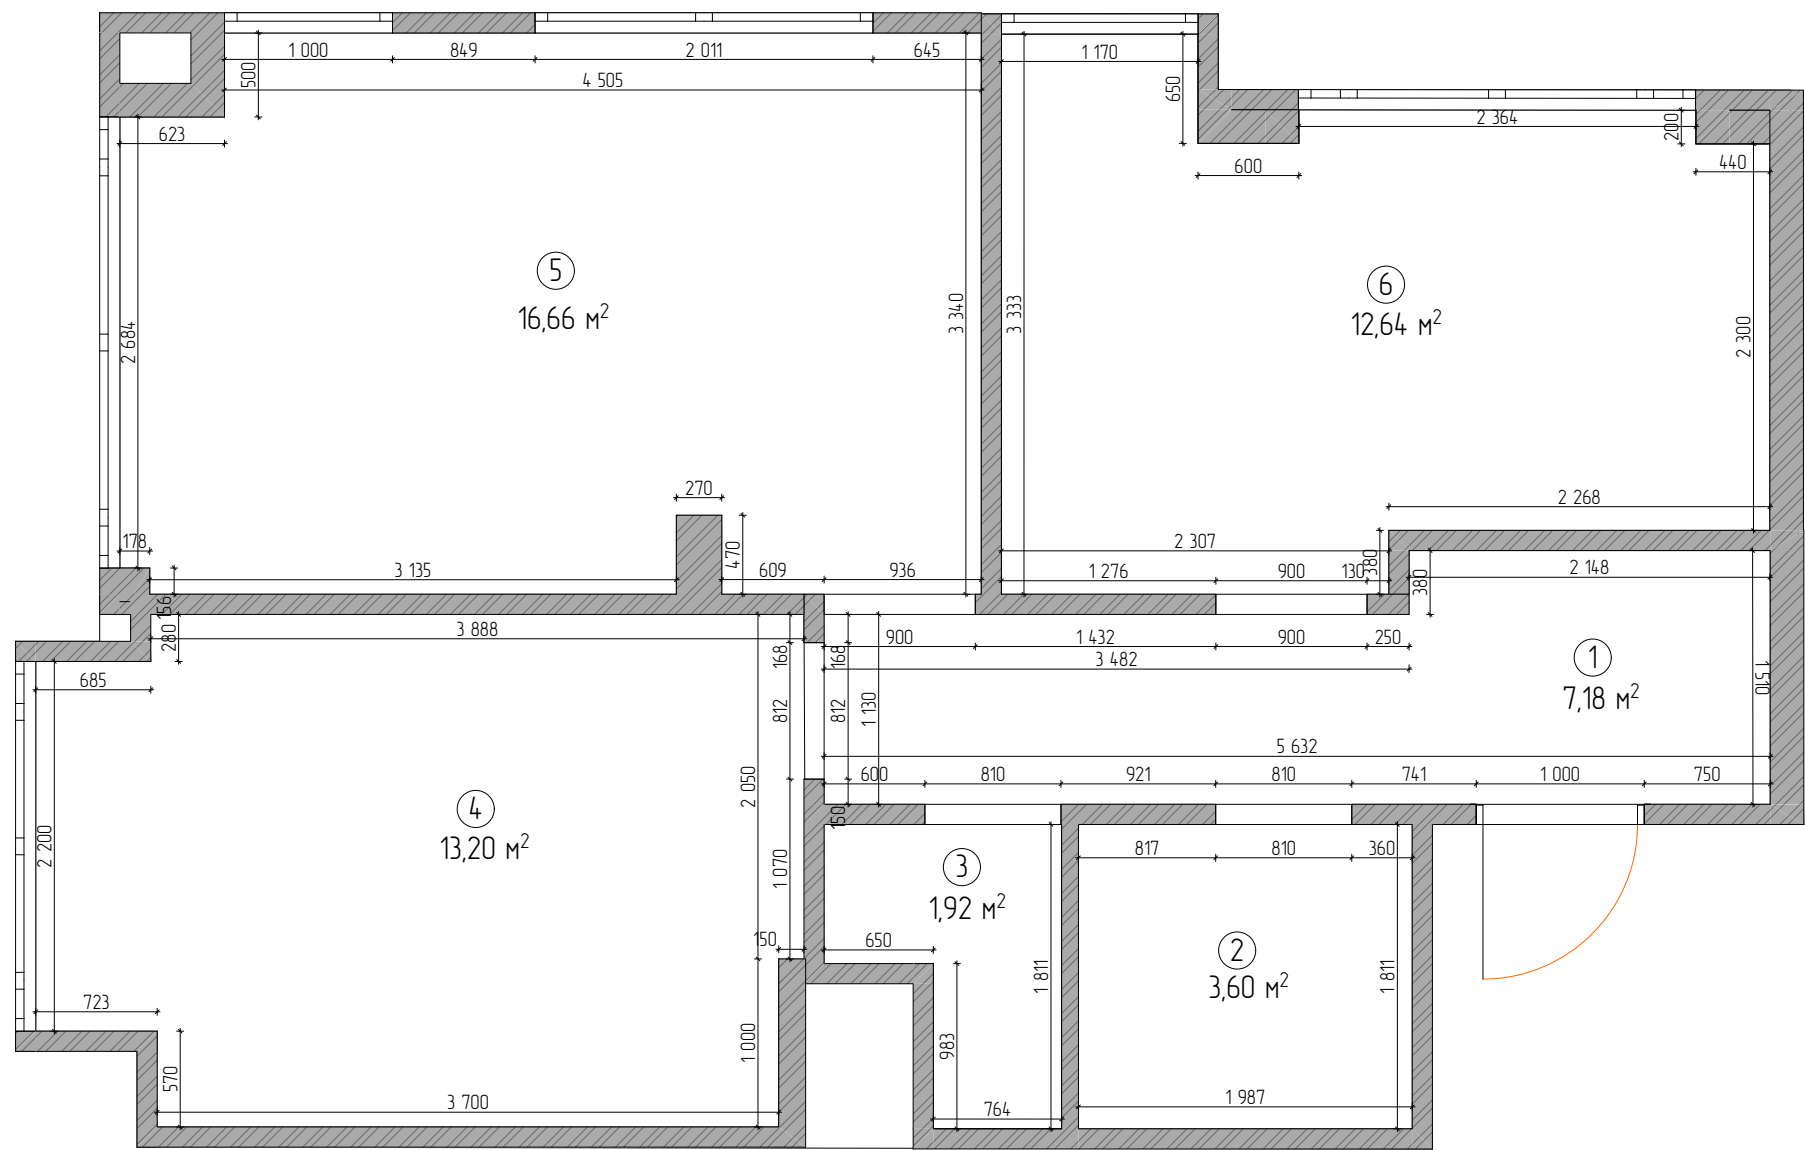


Експлікація приміщень


1	Коридор	7,18 м ²
2	Ванна кімната	3,60 м ²
3	Санвузол	1,92 м ²
4	Кухня	13,2 м ²
5	Вітальня	16,66 м ²
6	Спальня	12,6 м ²
	Загальна площа	55,1 м ²

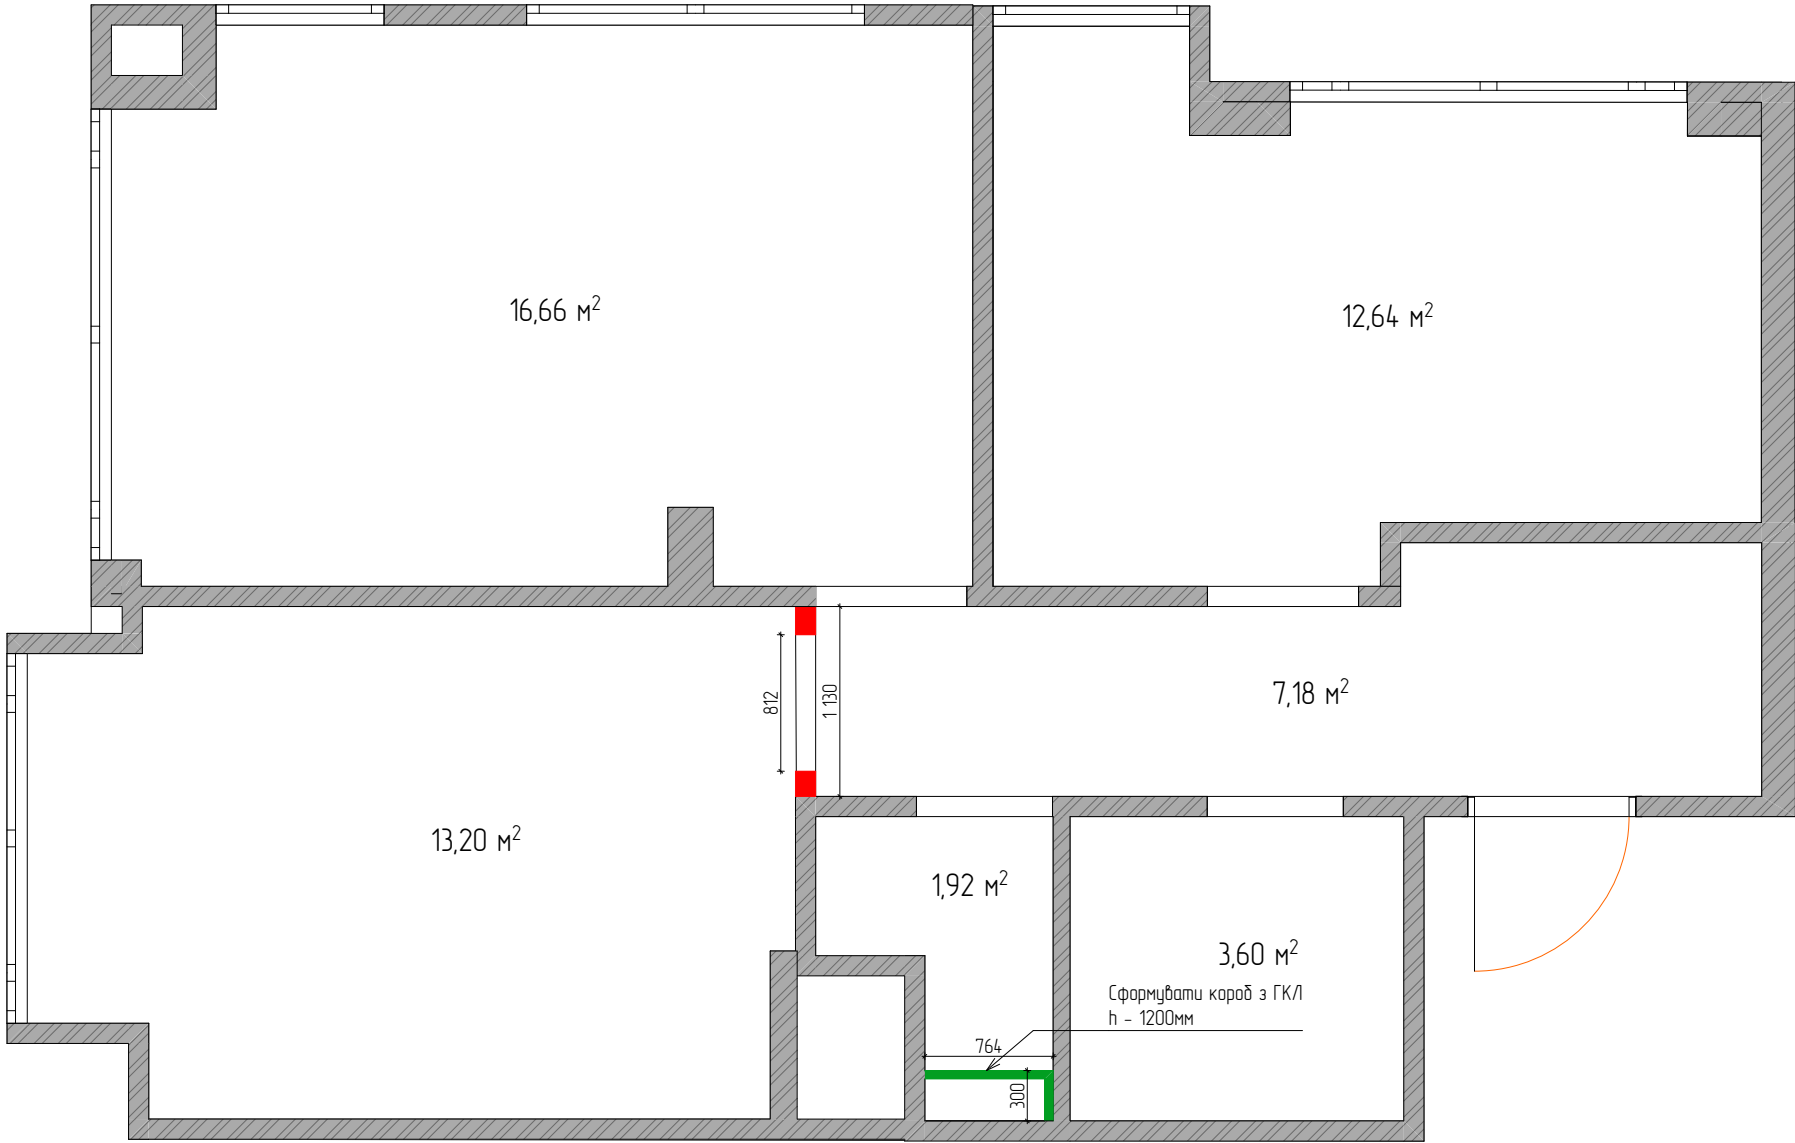

Умовні позначення


	Демонтаж стін	1,93 м²
	Монтаж стін	1,27 м²

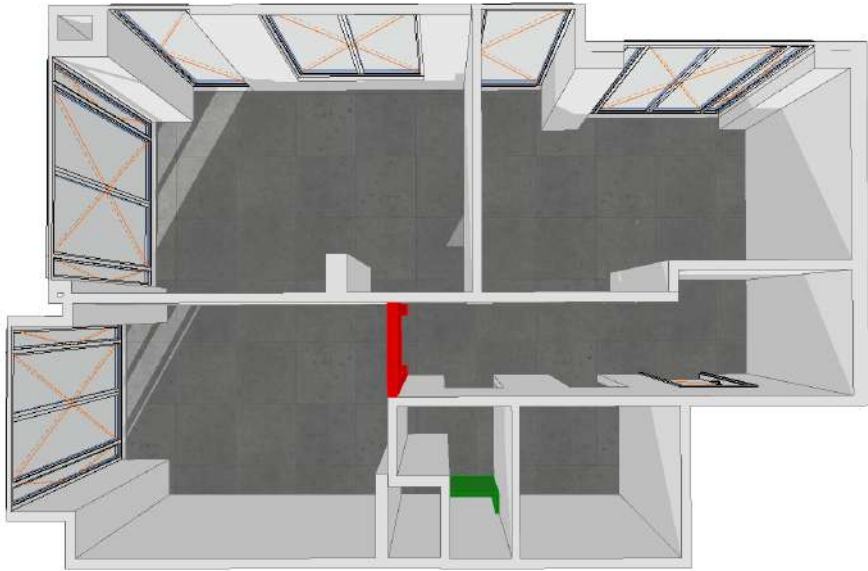

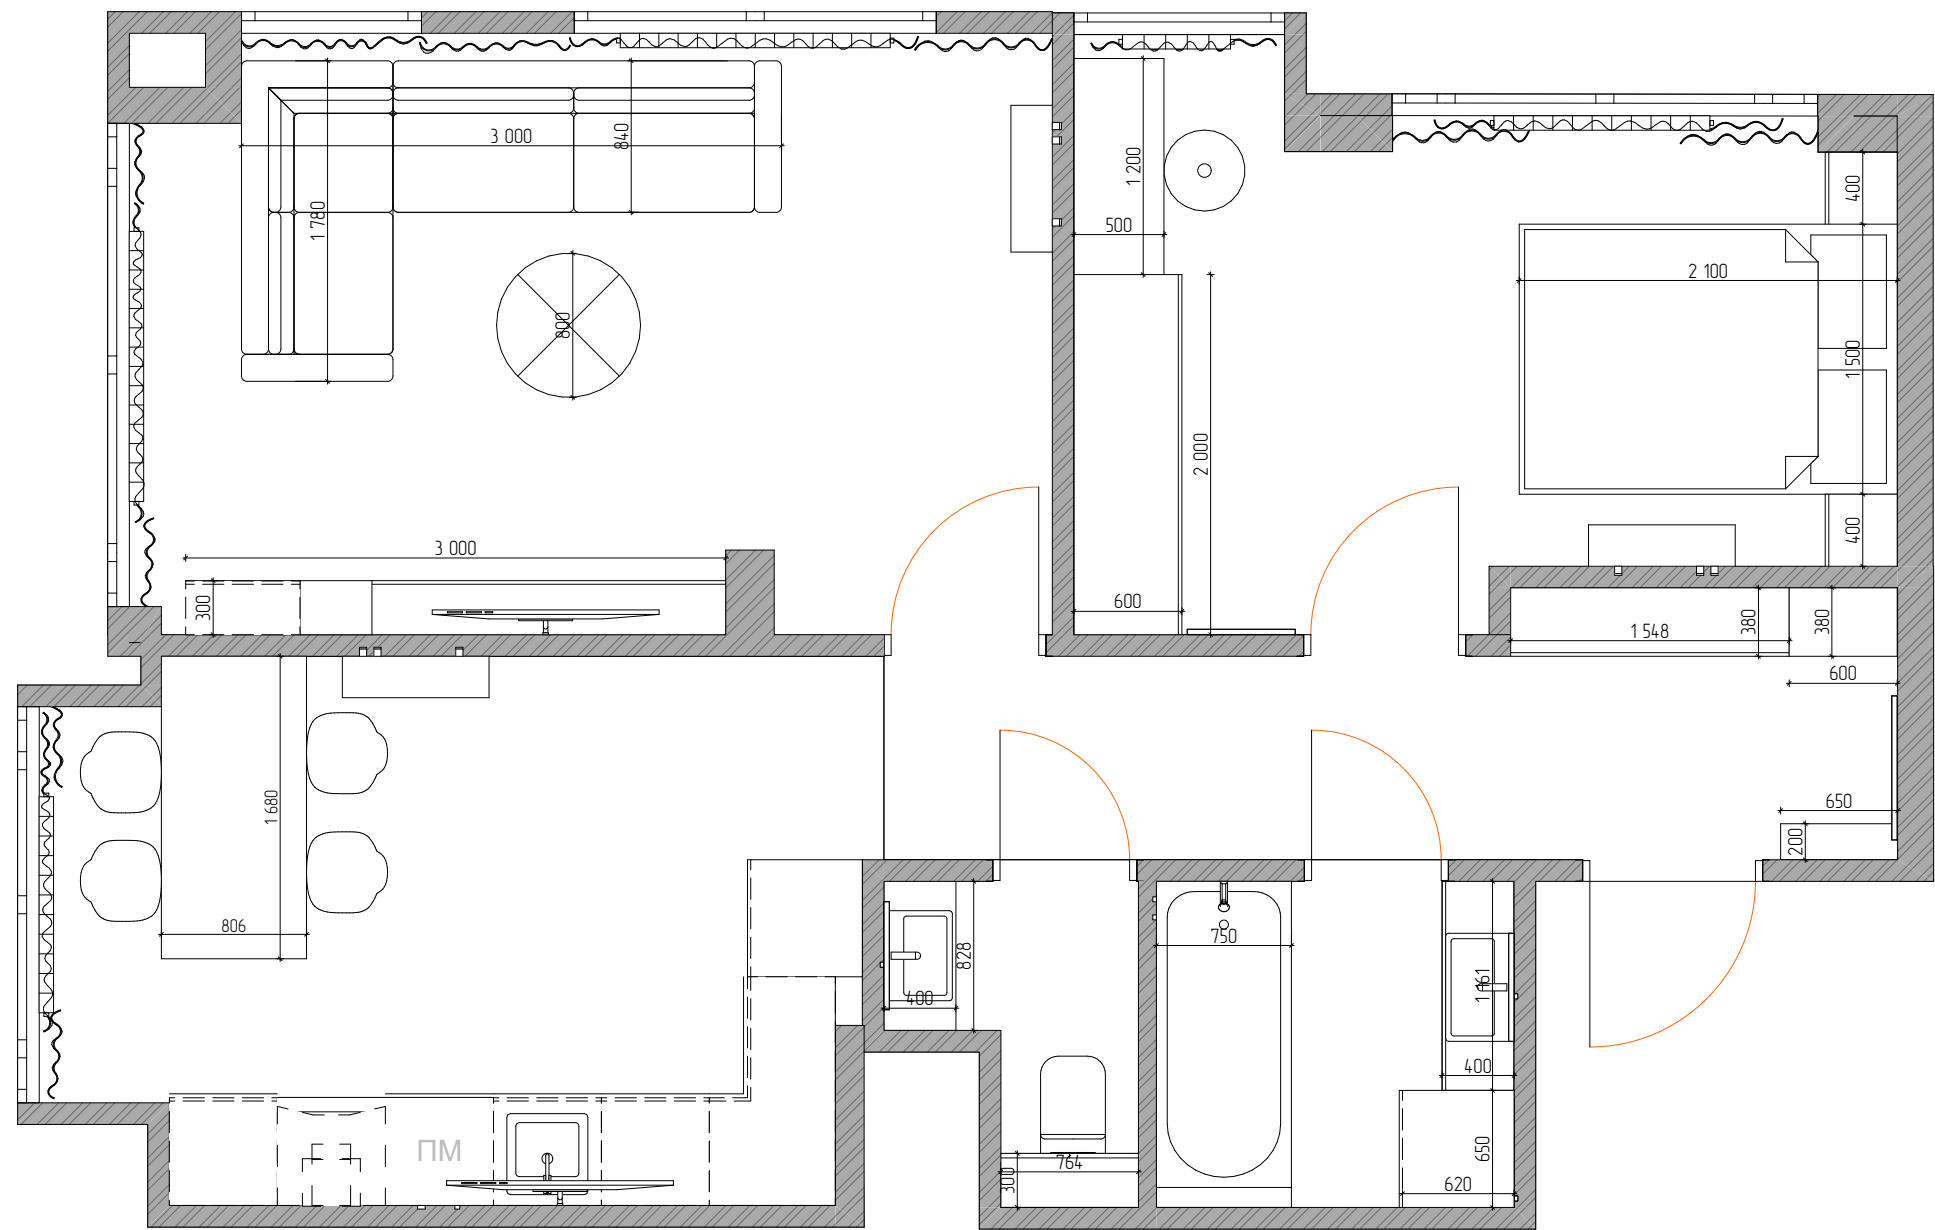


1. 1-й этаж (11) 1:42



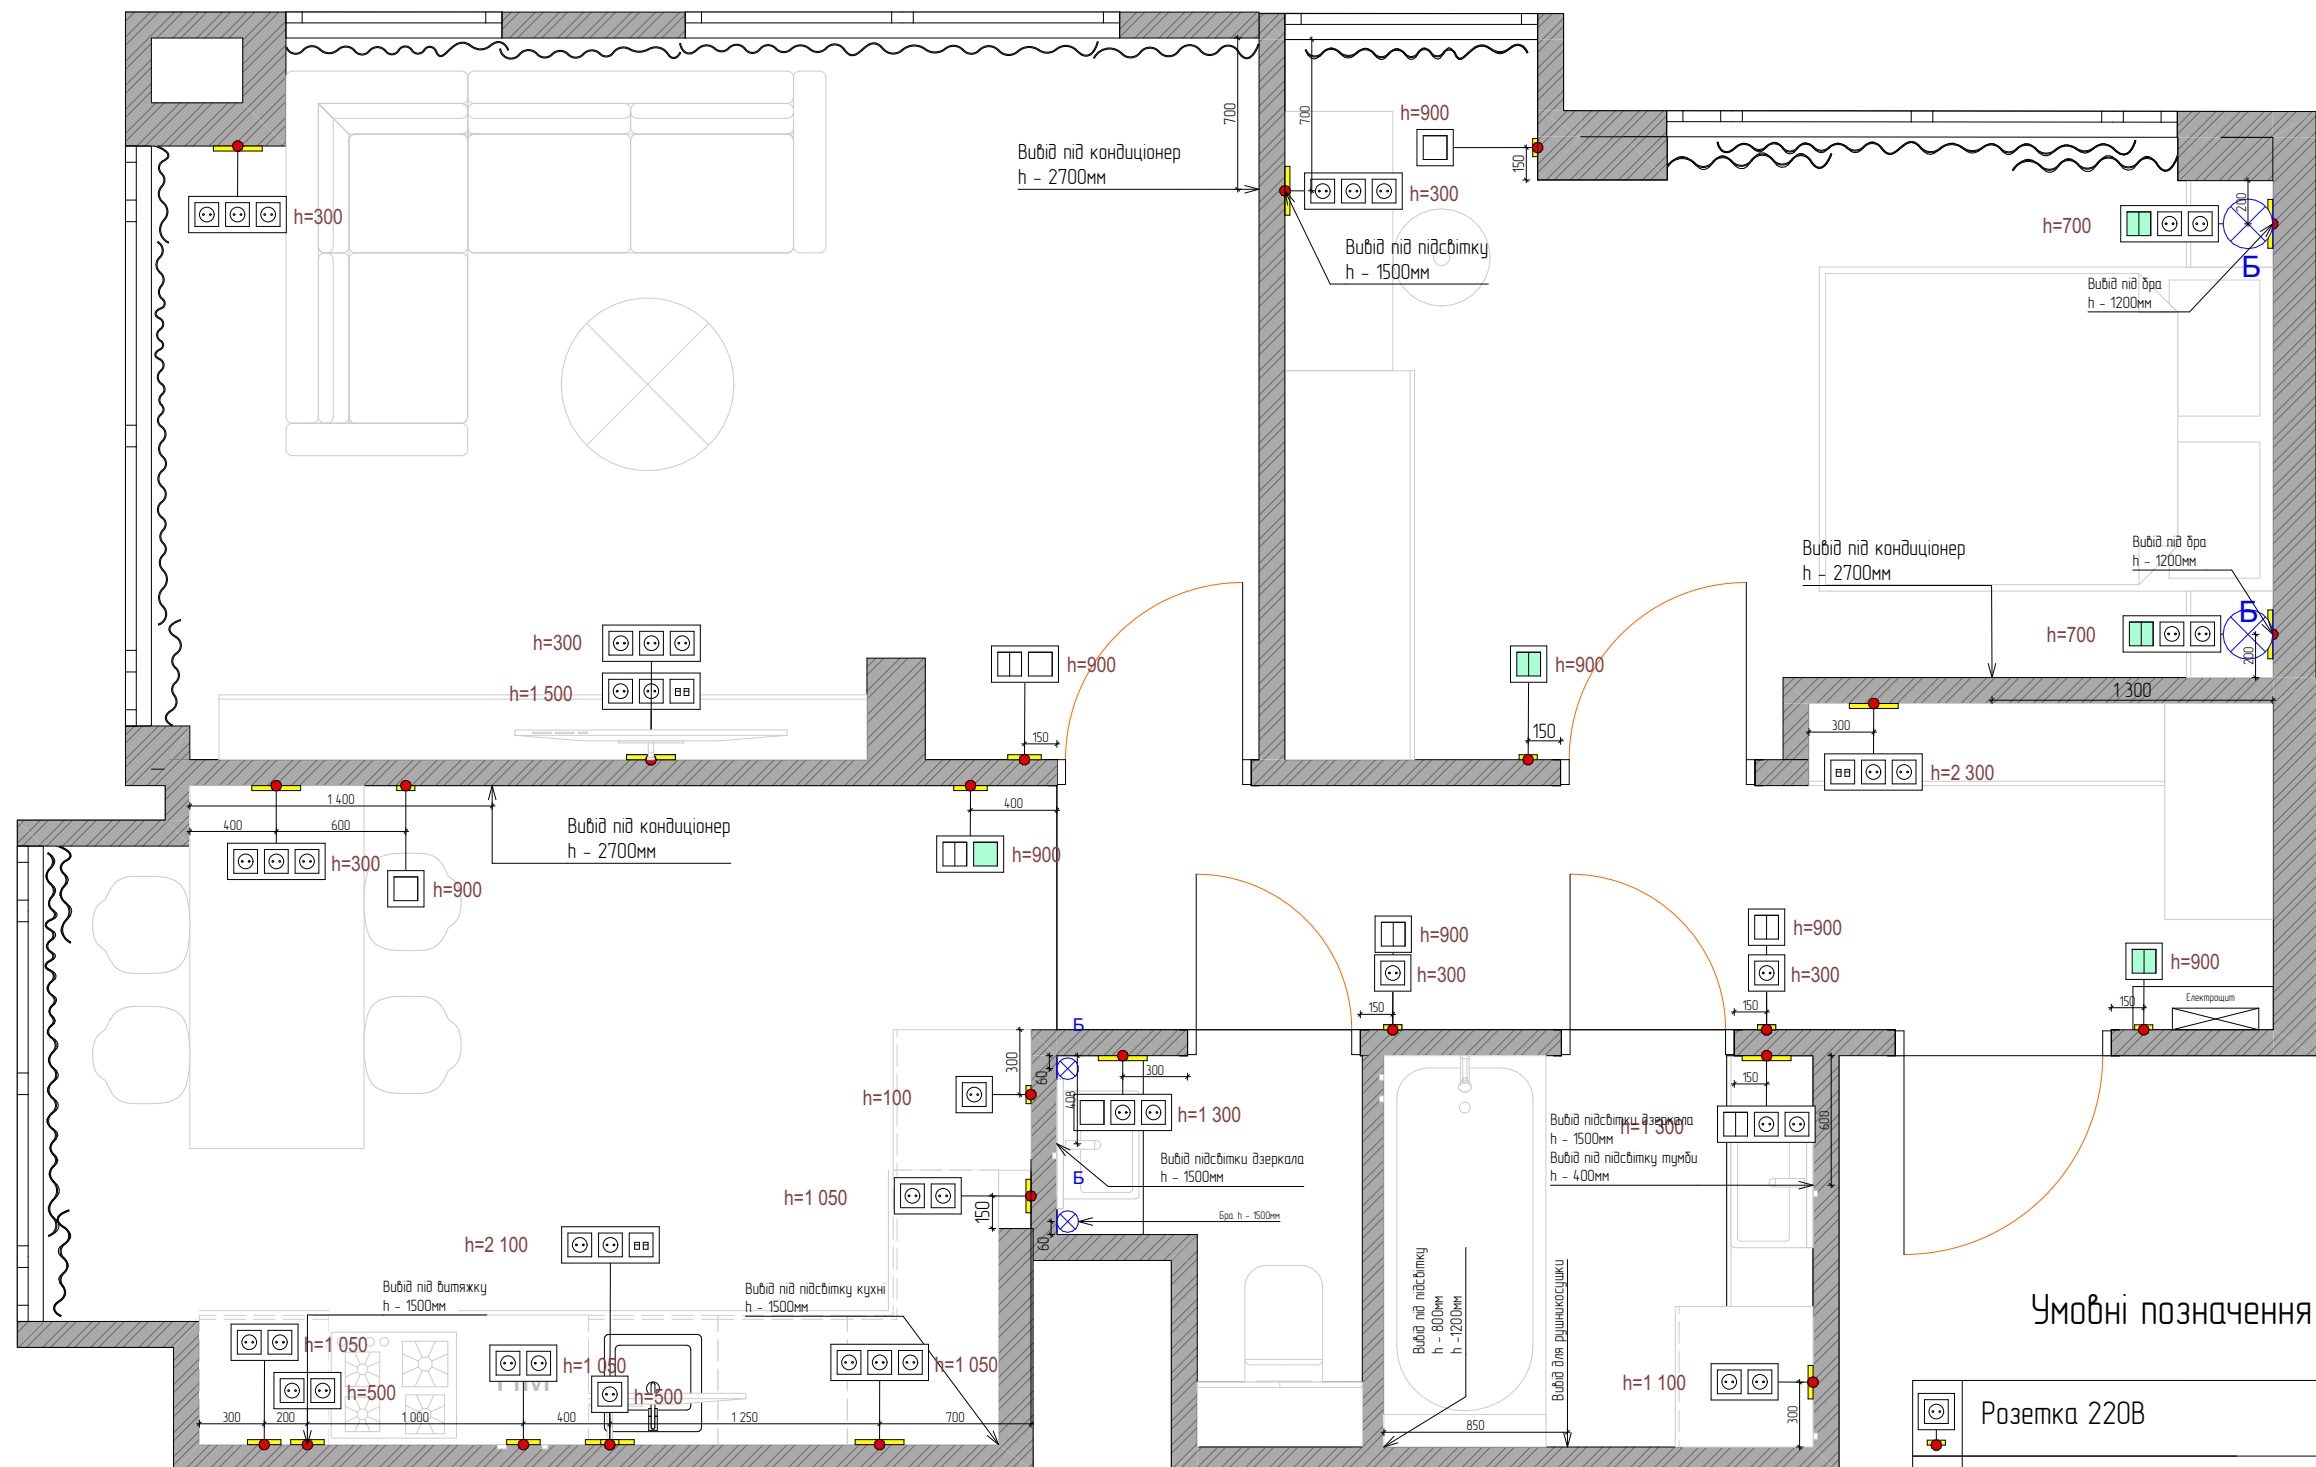

Умовні позначення


	Розетка 220В	43 шт.
	інтернет розетка	3 шт.
	Одноклавішний вимикач	5 шт.
	Двоклавішний вимикач	9 шт.
	Прохідний вимикач	6 шт.

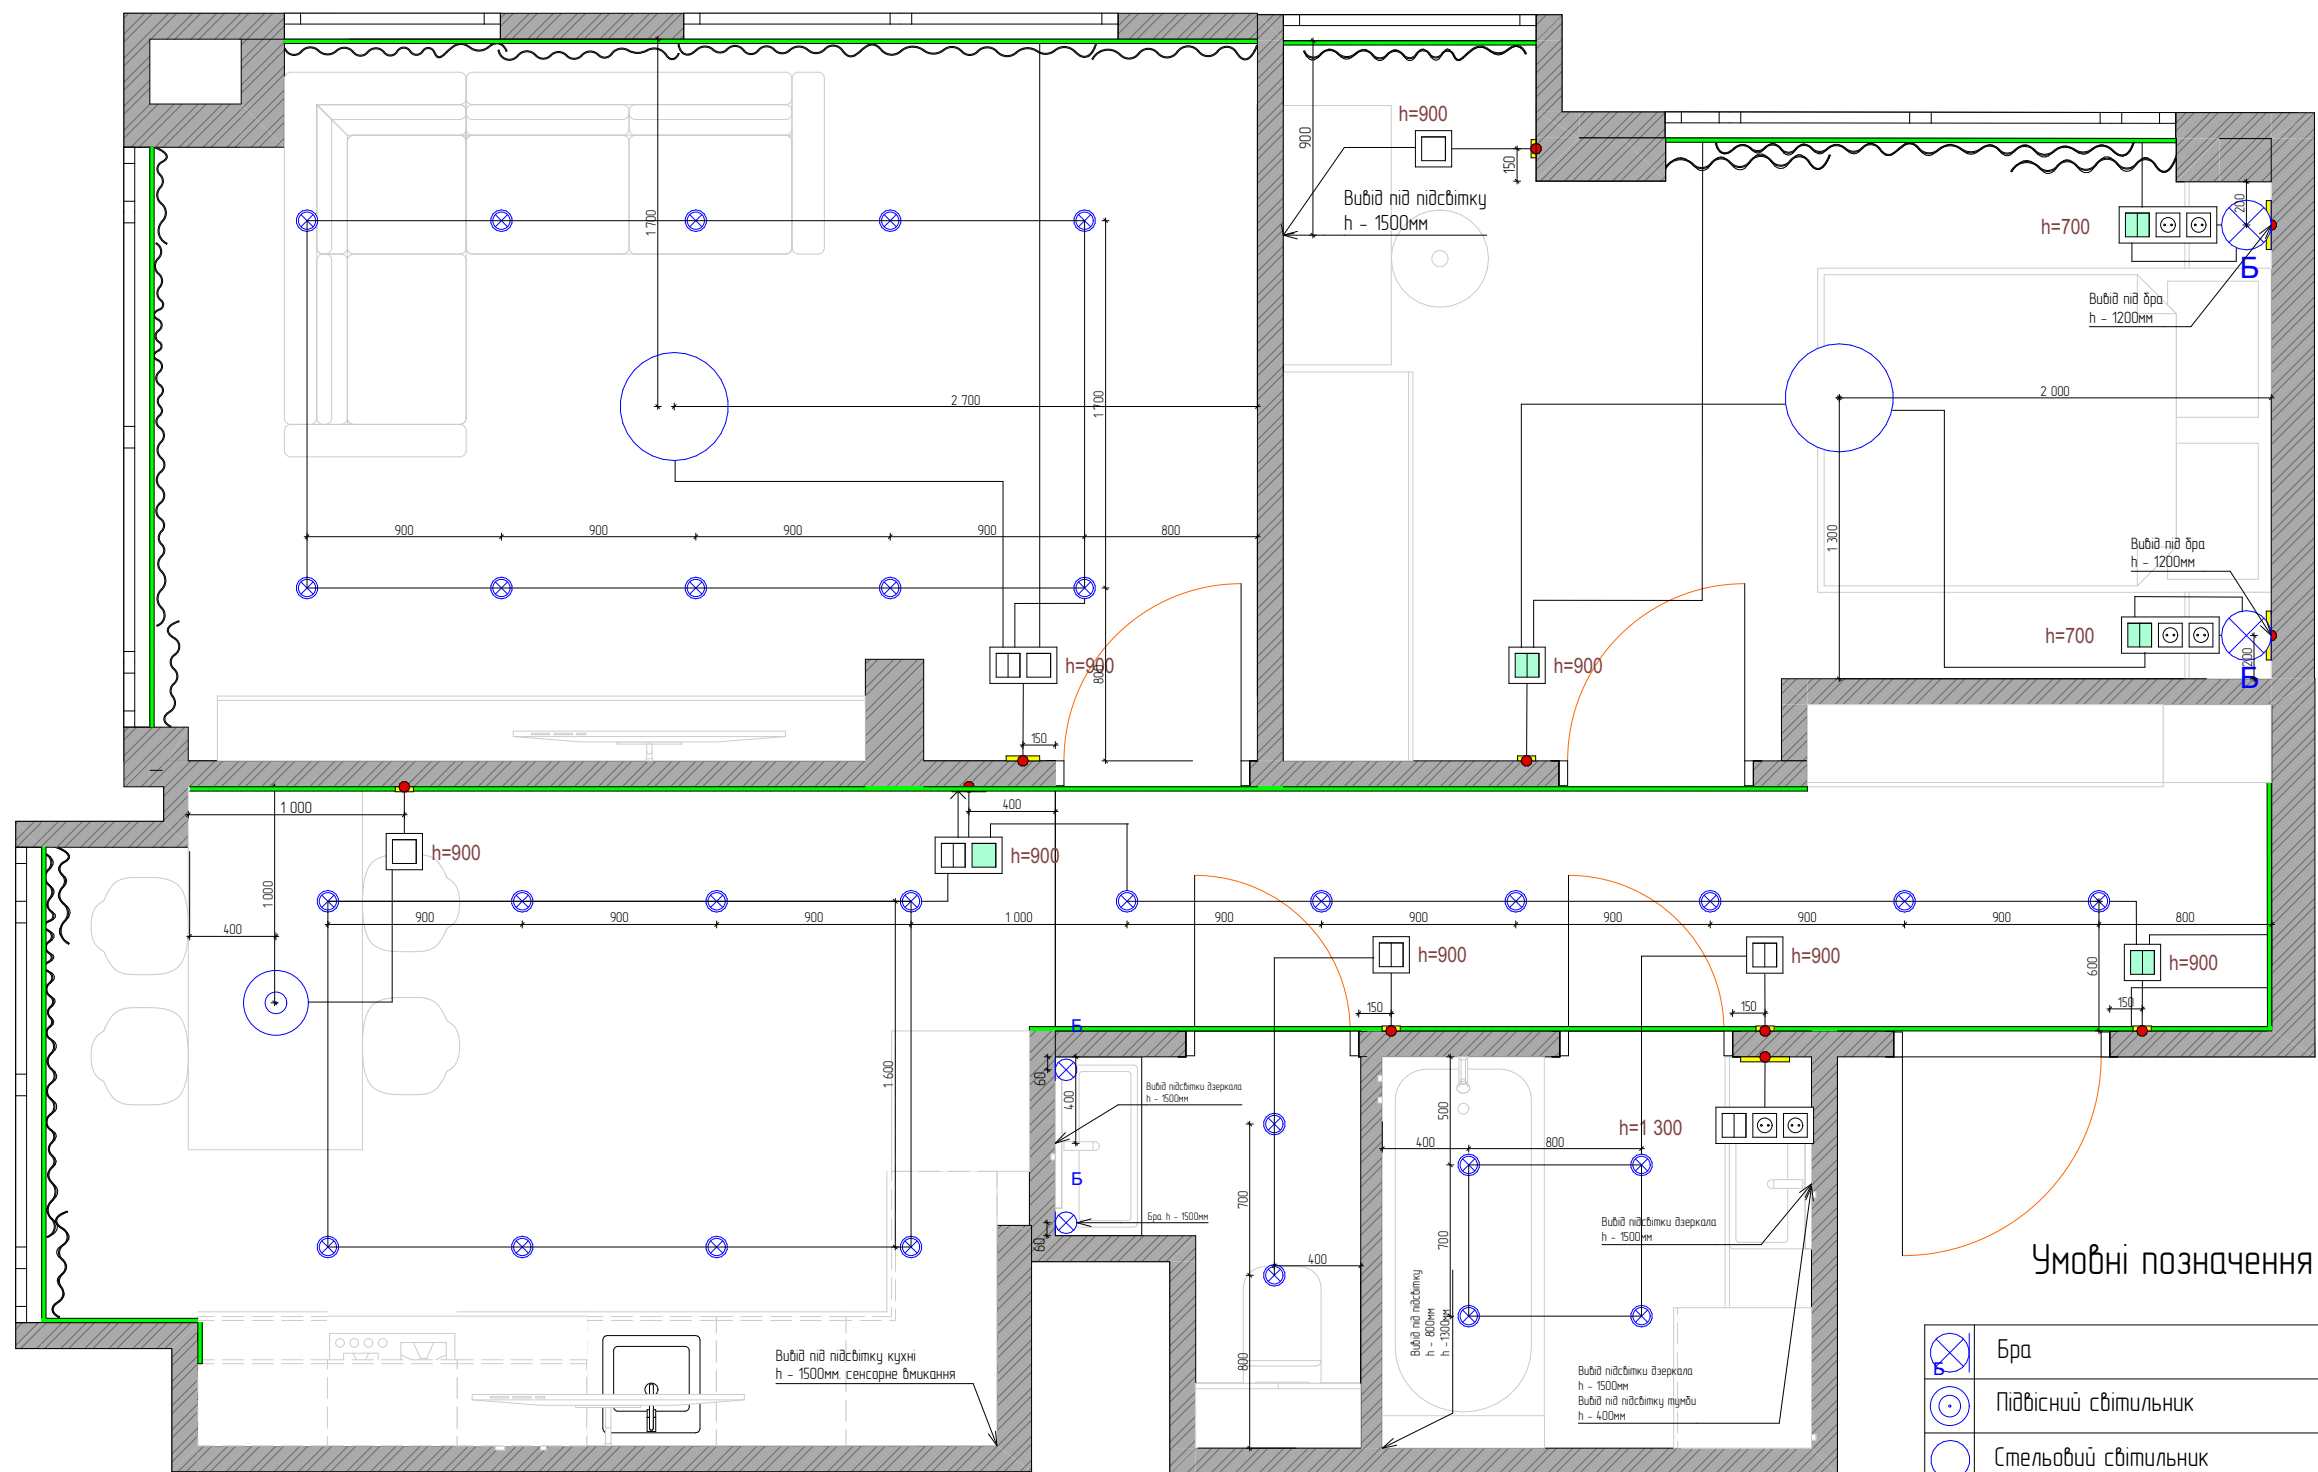

Умовні позначення

	Бра	4 шт.
	Підвісний світильник	1 шт.
	Стельбовий світильник	3 шт.
	Точковий світильник	30 шт.
	LED підсвітка тіньового профілю стелі	27 м.п.


Увага! У великому санвузлі для умивальника двоклавішний вимикач відповідає:
ліва клавіша – підсвітка дзеркала та підсвітка тумди
Права клавіша – підсвітка полиць ванної, підсвітка ніші для ніг

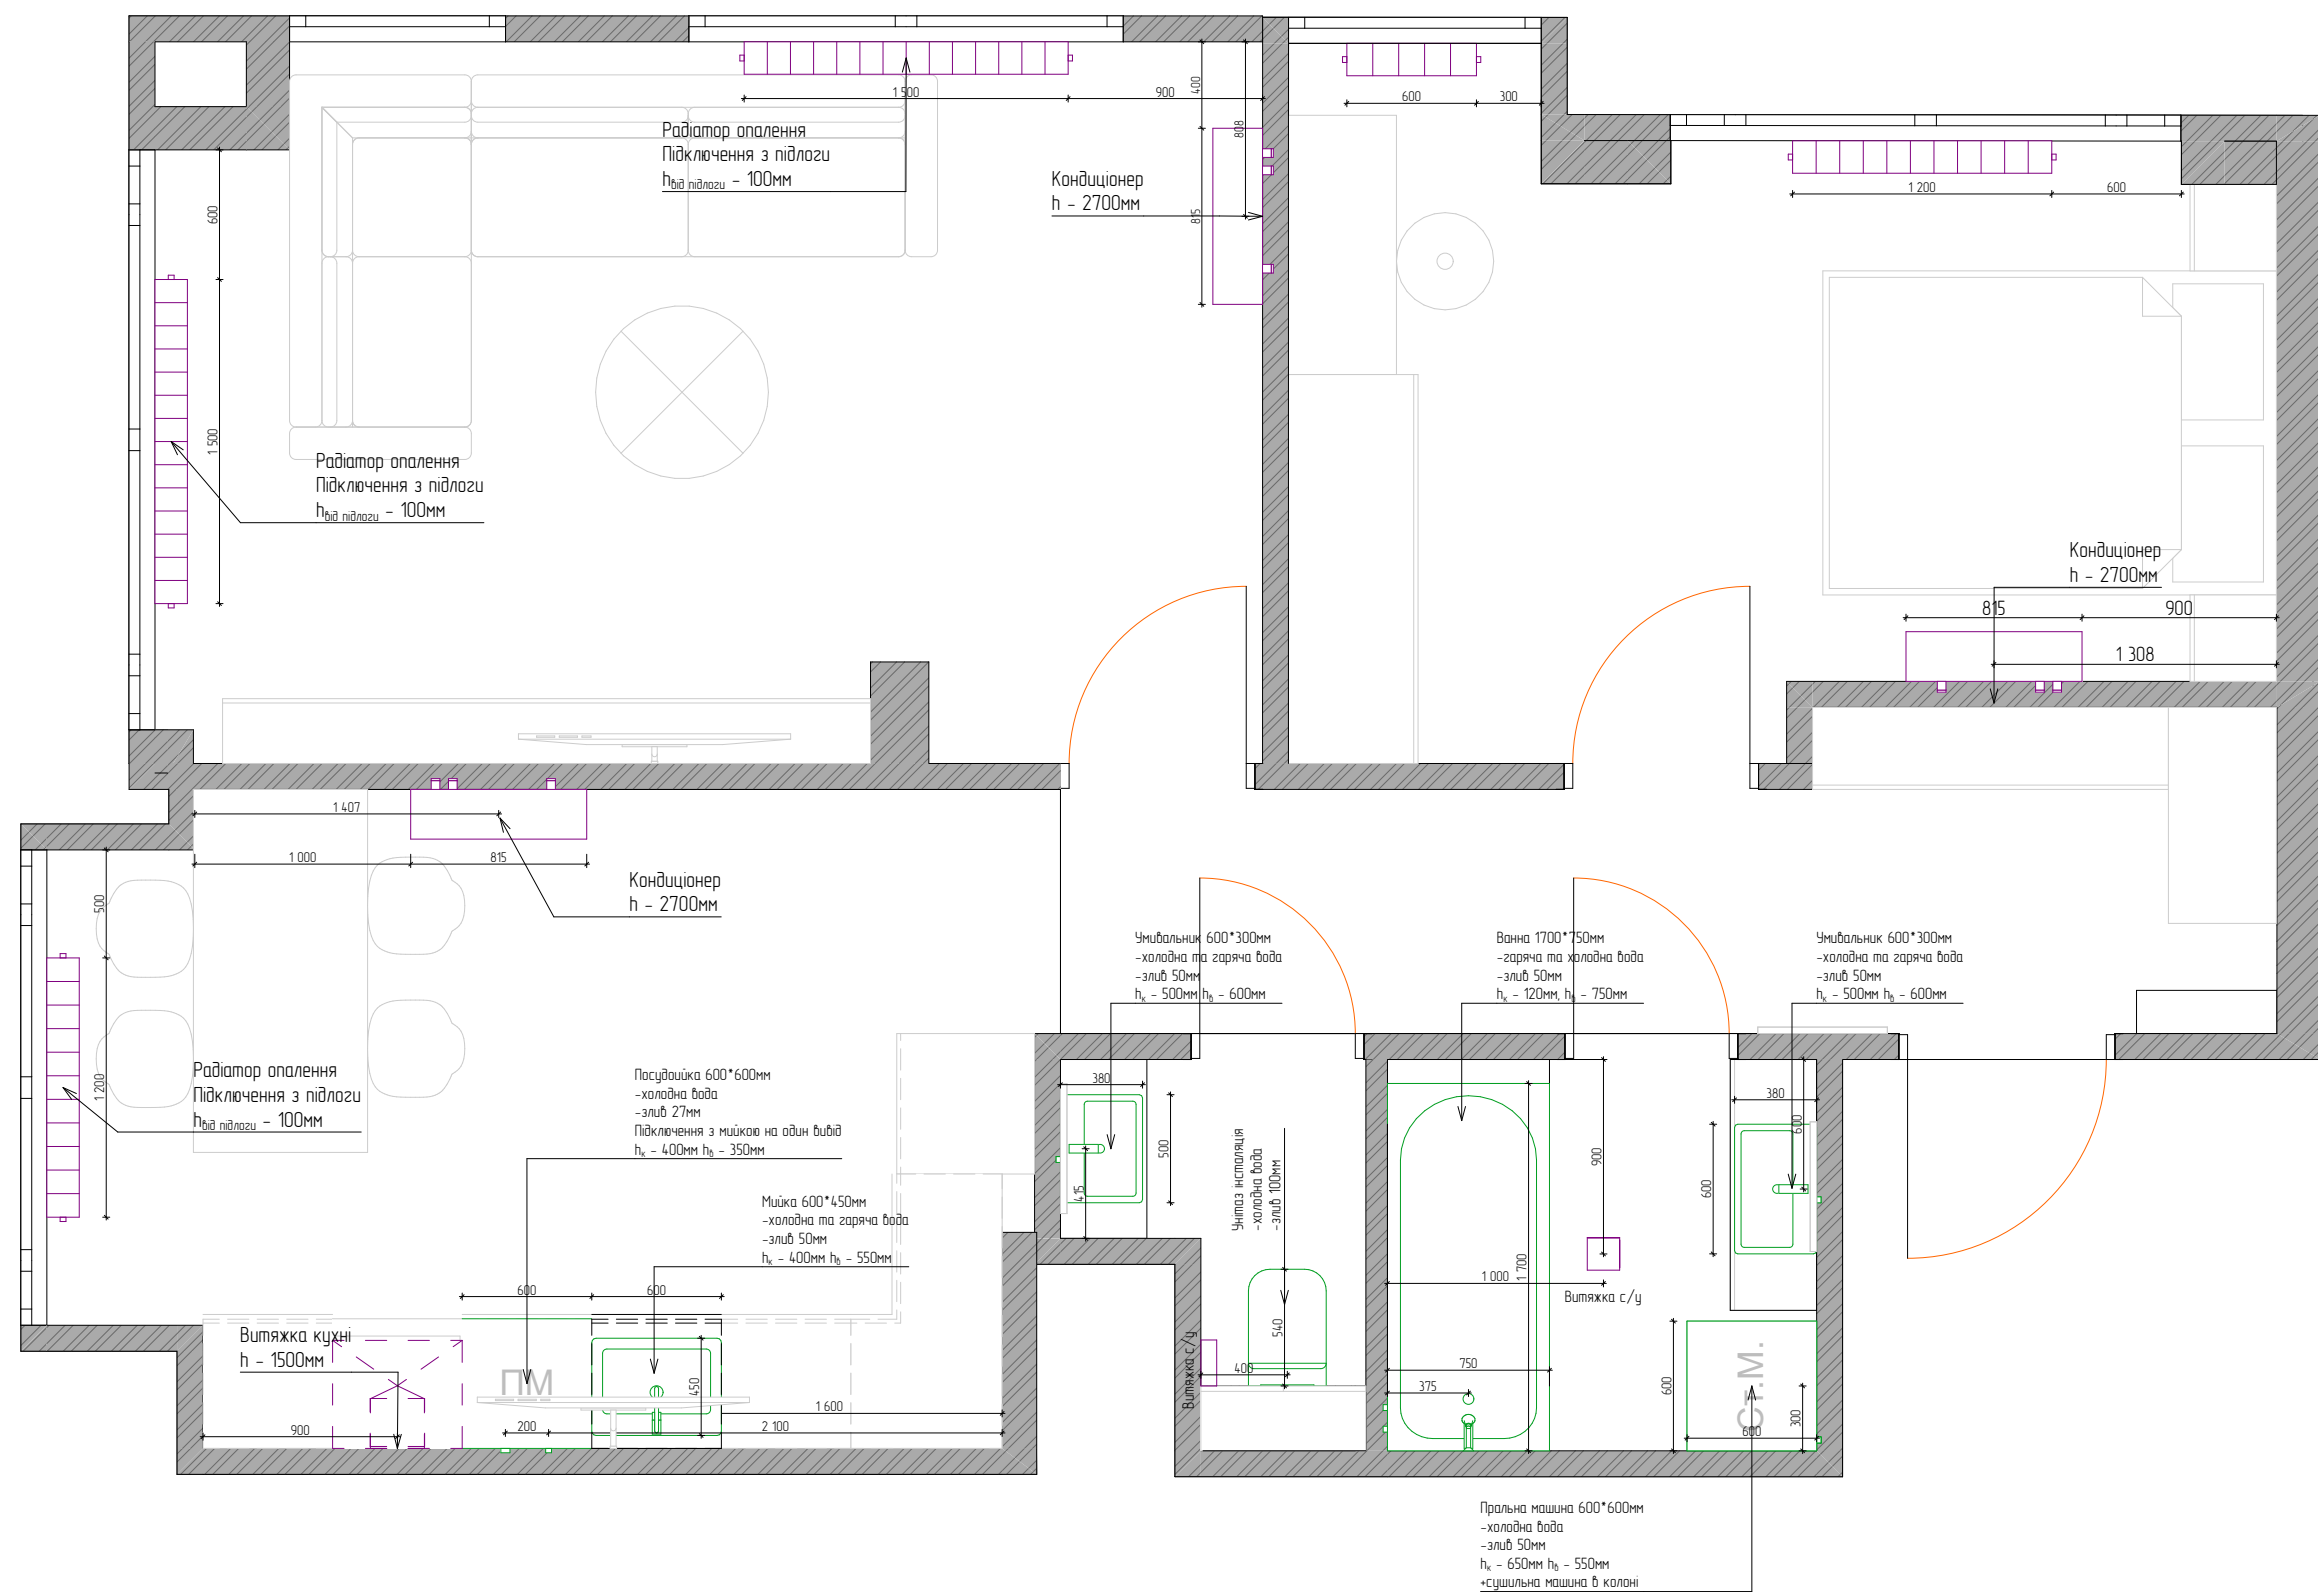

1.


1-й этаж (12)

1:35

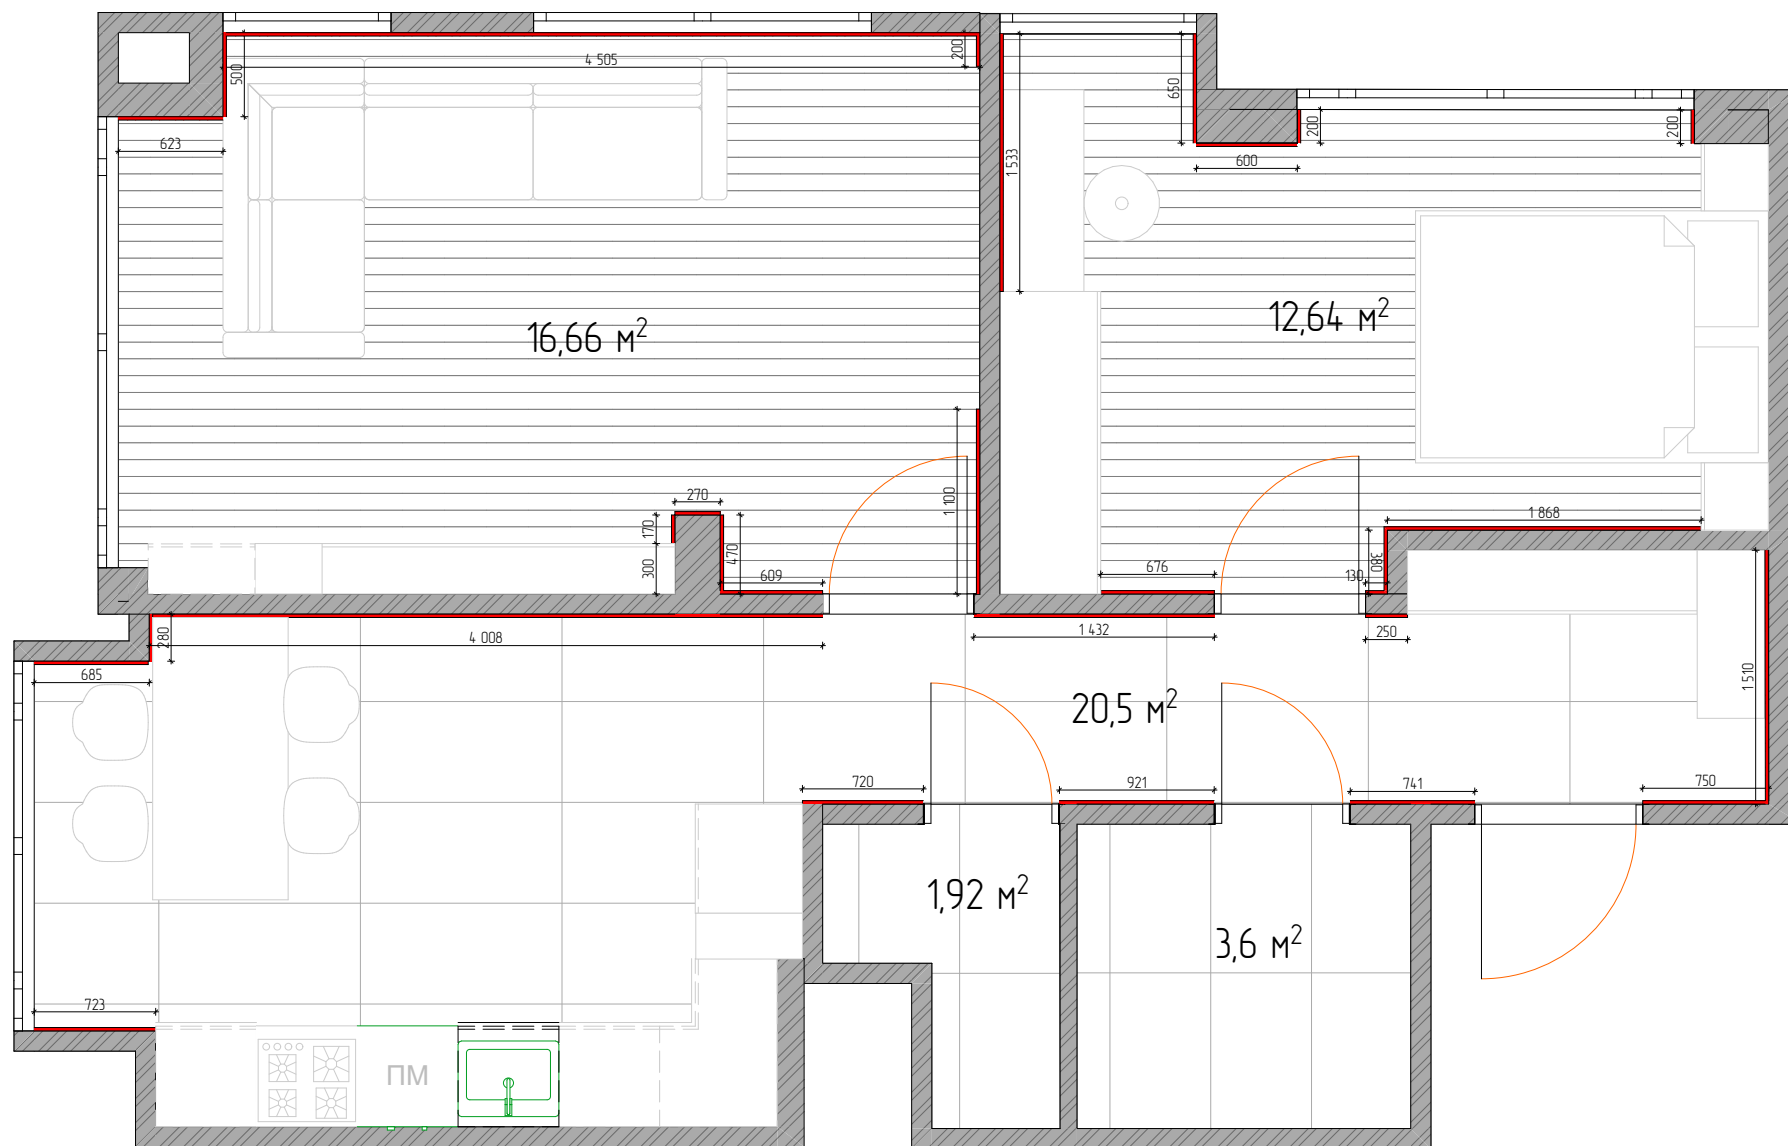







Умовні позначення

	Ламінат	29,3 м ²
	Плитка	26,0 м ²
	Плінтус алюмінієвий	26,57 м ²

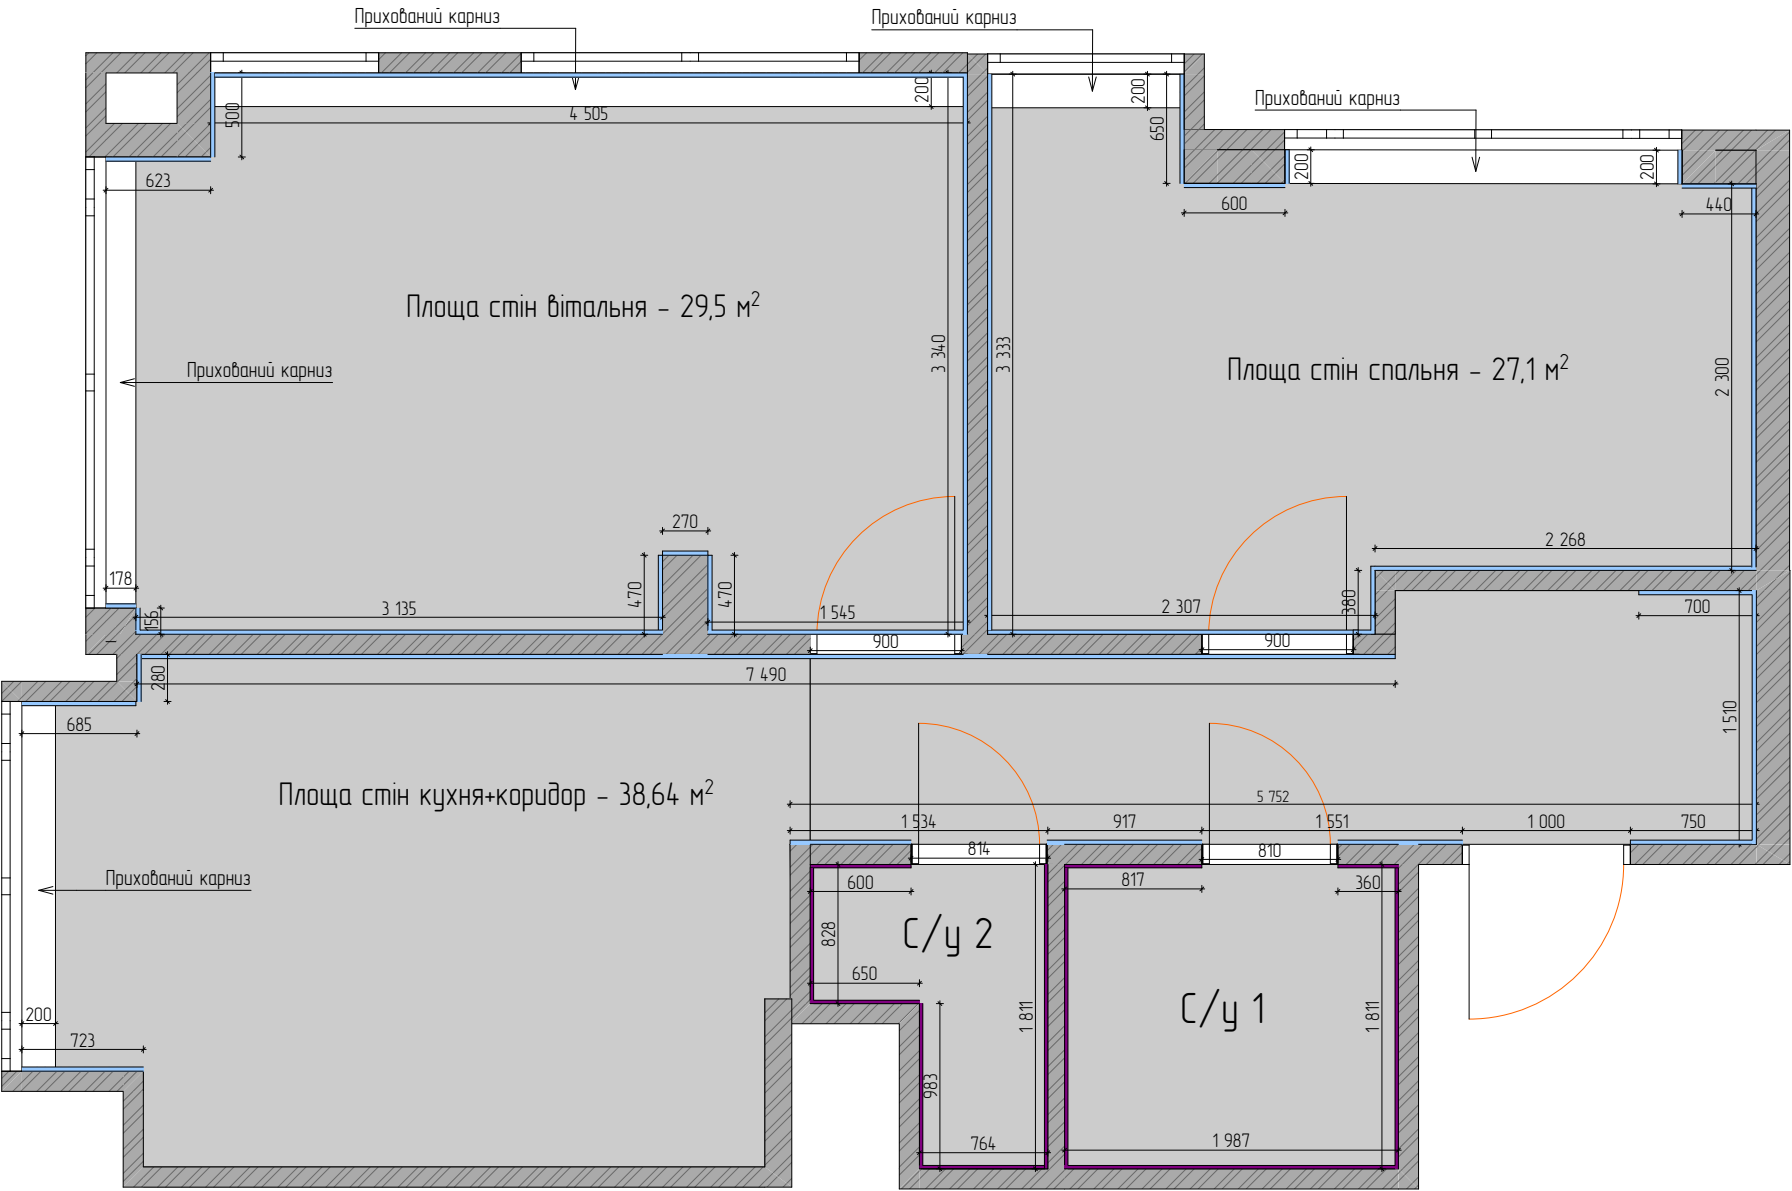

Умовні позначення

	Натяжна стеля	55,0 м²
	Фарбування стін	95,24 м²
	Плитка	39,4 м²
	С/у 1	22,7 м²
	С/у 2	16,7 м²

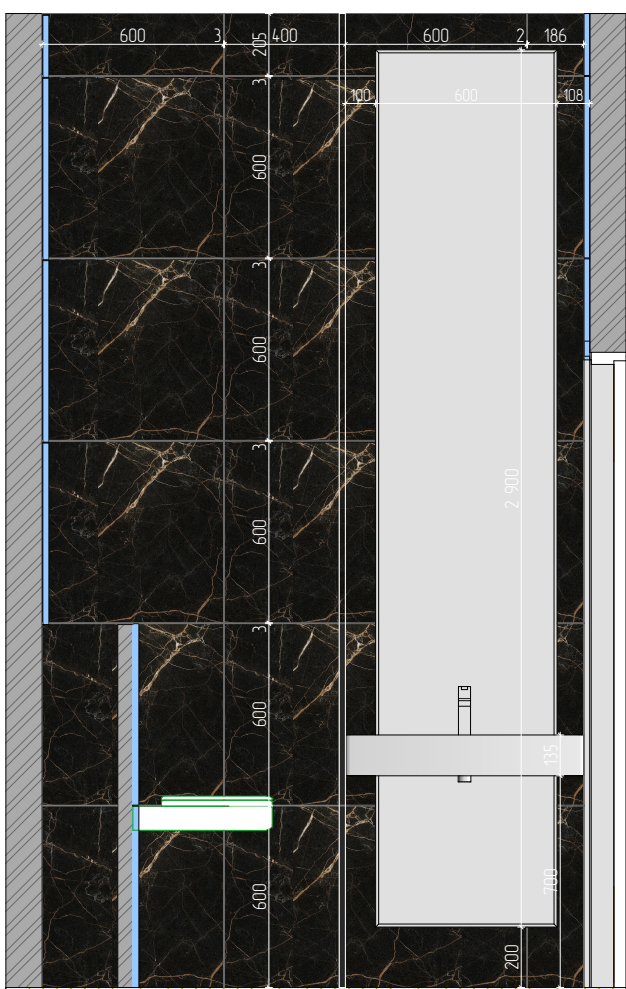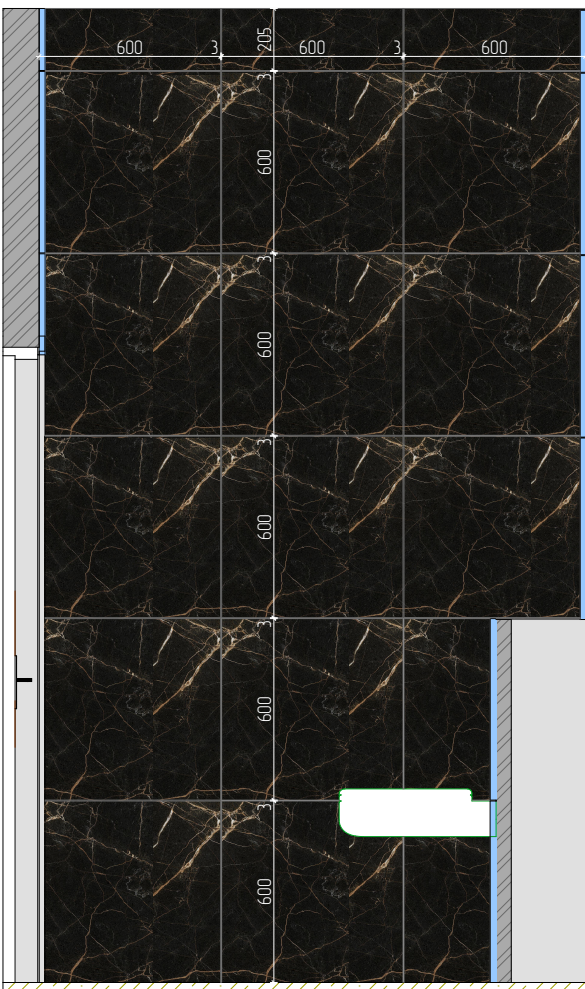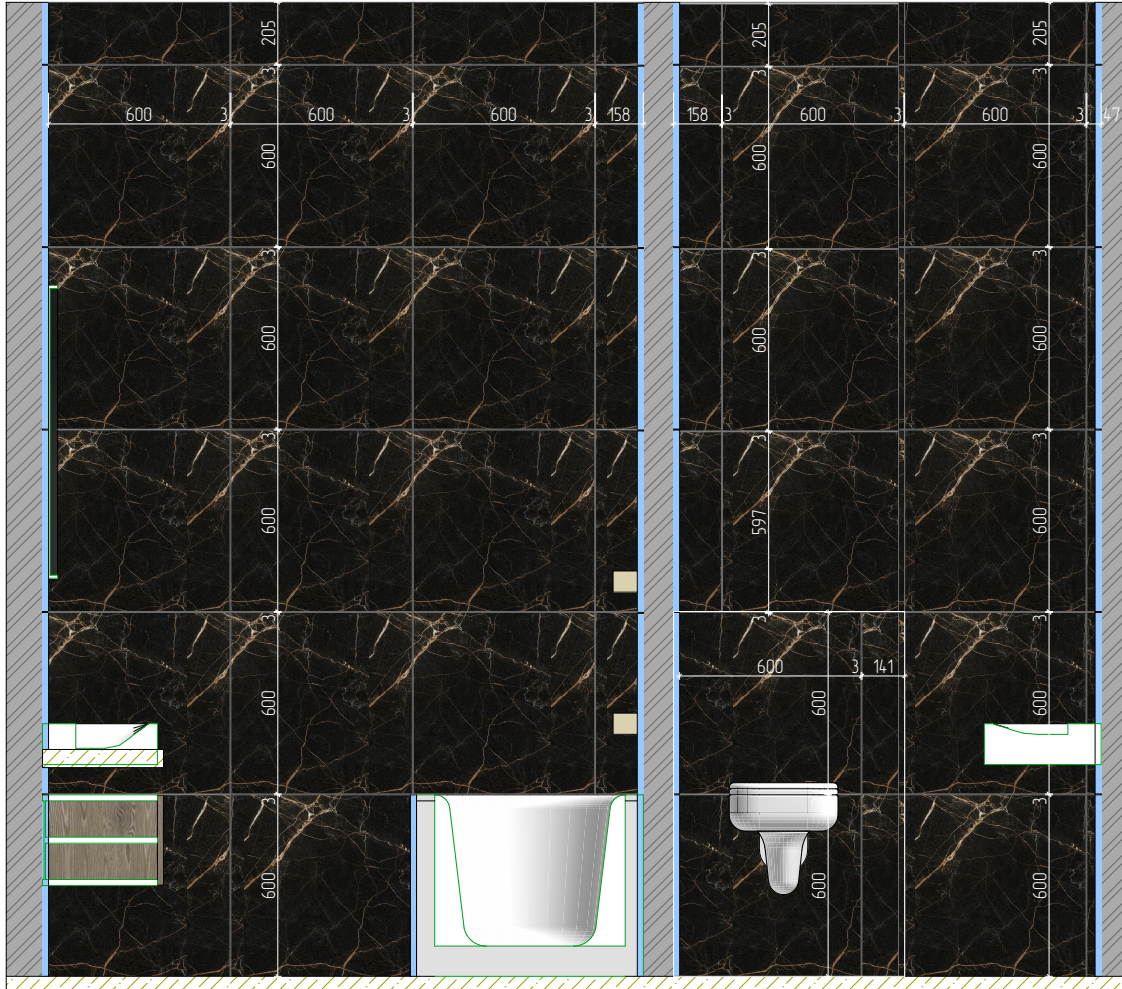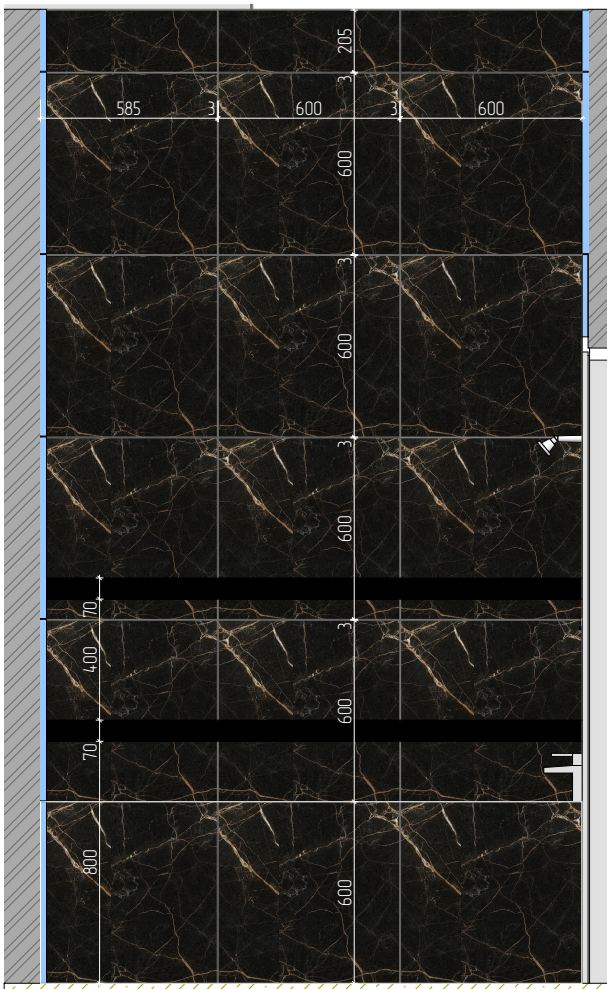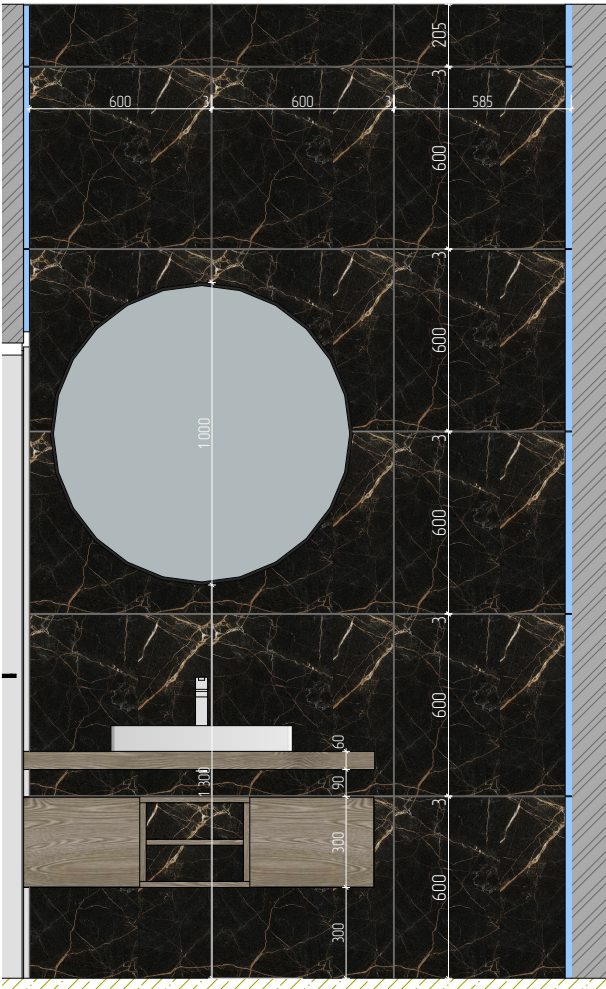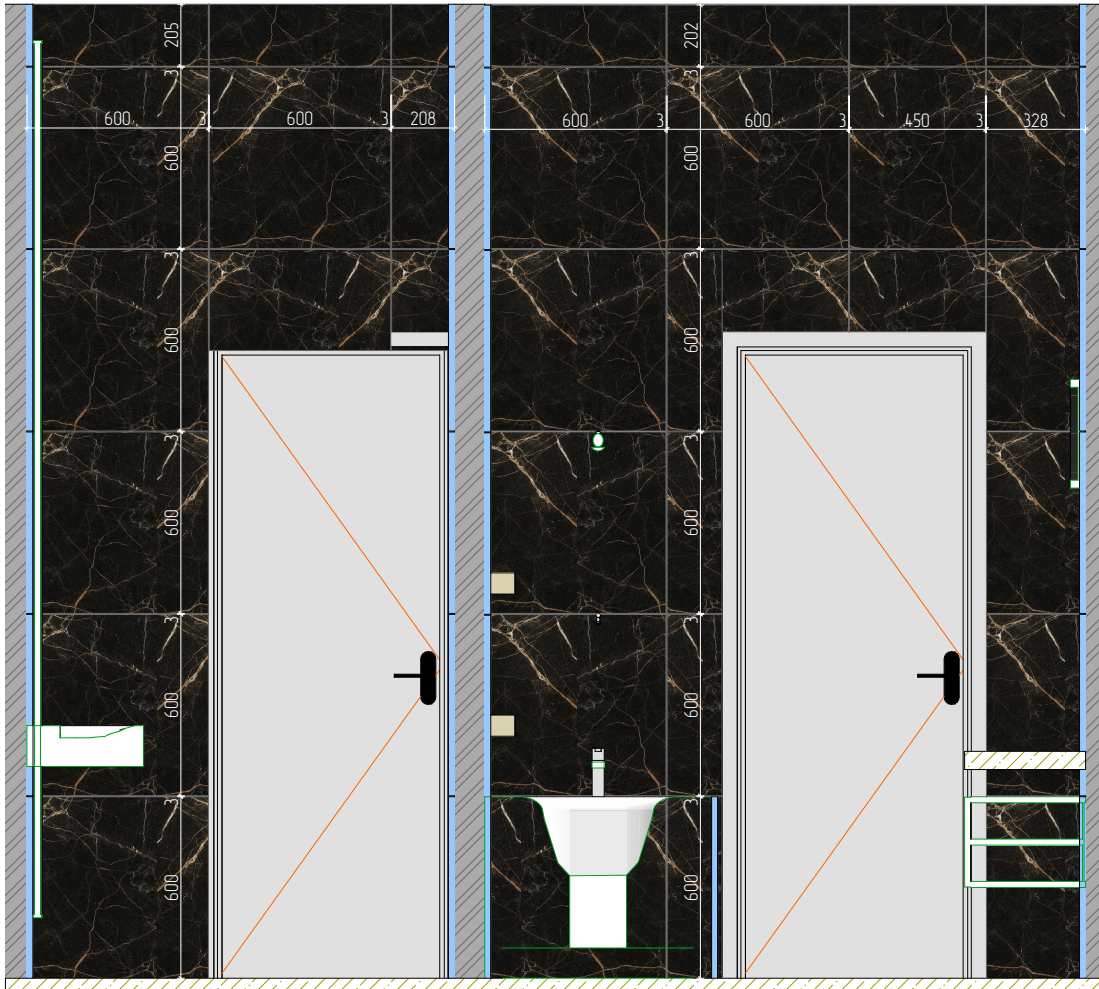

Розкладка плитки	Лист	Листів
	9	25



Корпус ДСП, фасади ДСП
Стільниця HPL, фартух з плитки, до
стелі
LED підсвітка під полицею по середині
3000K
Вбудований холодильник, вбудована
посудомийна машина
Відкривання нижніх ящиків "за фасад"
Фурнітура Blum

3D-01

3D-кухня (1)

1:50

Кухня 3Д	Лист	Листів
	10	25





Візуалізація кухні







Візуалізація вітальні



Візуалізація вітальні



Візуалізація вітальні















