

Відомість робочих креслень основного комплексу

<i>Лист</i>	<i>Найменування</i>	<i>Примітка</i>
1	<i>Загальні дані</i>	
2	<i>Схема улаштування монолітної плити МП1</i>	
3	<i>Розрізи 2-2, 3-3, 4-4, 5-5, 6-6</i>	
4	<i>Схема влаштування пандусів ПнМ1, ПнМ2</i>	
5	<i>Схема влаштування прорізів та перемичок ПМ1, ПМ2, ПМ3</i>	

1. Загальні вказівки.

- 1. 1. Робоча документація розроблена відповідно до діючих норм, правил і стандартів.*
- 1. 2. У даному проекті розроблені конструкції монолітних плит глядацького залу, влаштування пандусів, прорізів та перемичок.*
- 1. 3. Допустимі відхилення при виготовленні та монтажу залізобетонних конструкцій прийняти згідно норм виготовлення та прийому конструкцій.*
- 1. 4. Антикоровісний захист виконати згідно ДСТУ Б В.2.6-145: 2010 "Захист бетонних та залізобетонних конструкцій від корозії". Обмазати усі поверхні, що контактують з ґрунтом, бітумною мастикою за два рази.*


2. Список основних видів робіт по яким необхідно виконати акти прихованих робіт.

- 2. 1. Встановлення арматури.*


3. При виконанні будівельних робіт суворо дотримуватись вимог ДБН А.3.2-2-2009 "Охорона праці та промислова безпека в будівництві", а також вимог законодавчих актів протипожежної безпеки при виконанні будівельно-монтажних робіт.

Інв. №	№ подл.	Підп. та дата	Зам. інв. №													
														8659-К Б		
														Капітальний ремонт кінозалу в будівлі культурно-розважального центру АТ "ПОКРОВСЬКИЙ ГЗК", інв. № 366, за адресою: м. Покров, обл. Дніпропетровська, вул. Центральна, 39		
	Ізм.	Кіл.уч.	Лист	№ Док.	Підп.	Дата										
	ГП		Швецов			08.07								Стадія	Аркуш	Аркушів
	Виконав		Чернишов			08.07								РП	1	5

Схема улаштування монолітної плити МП1

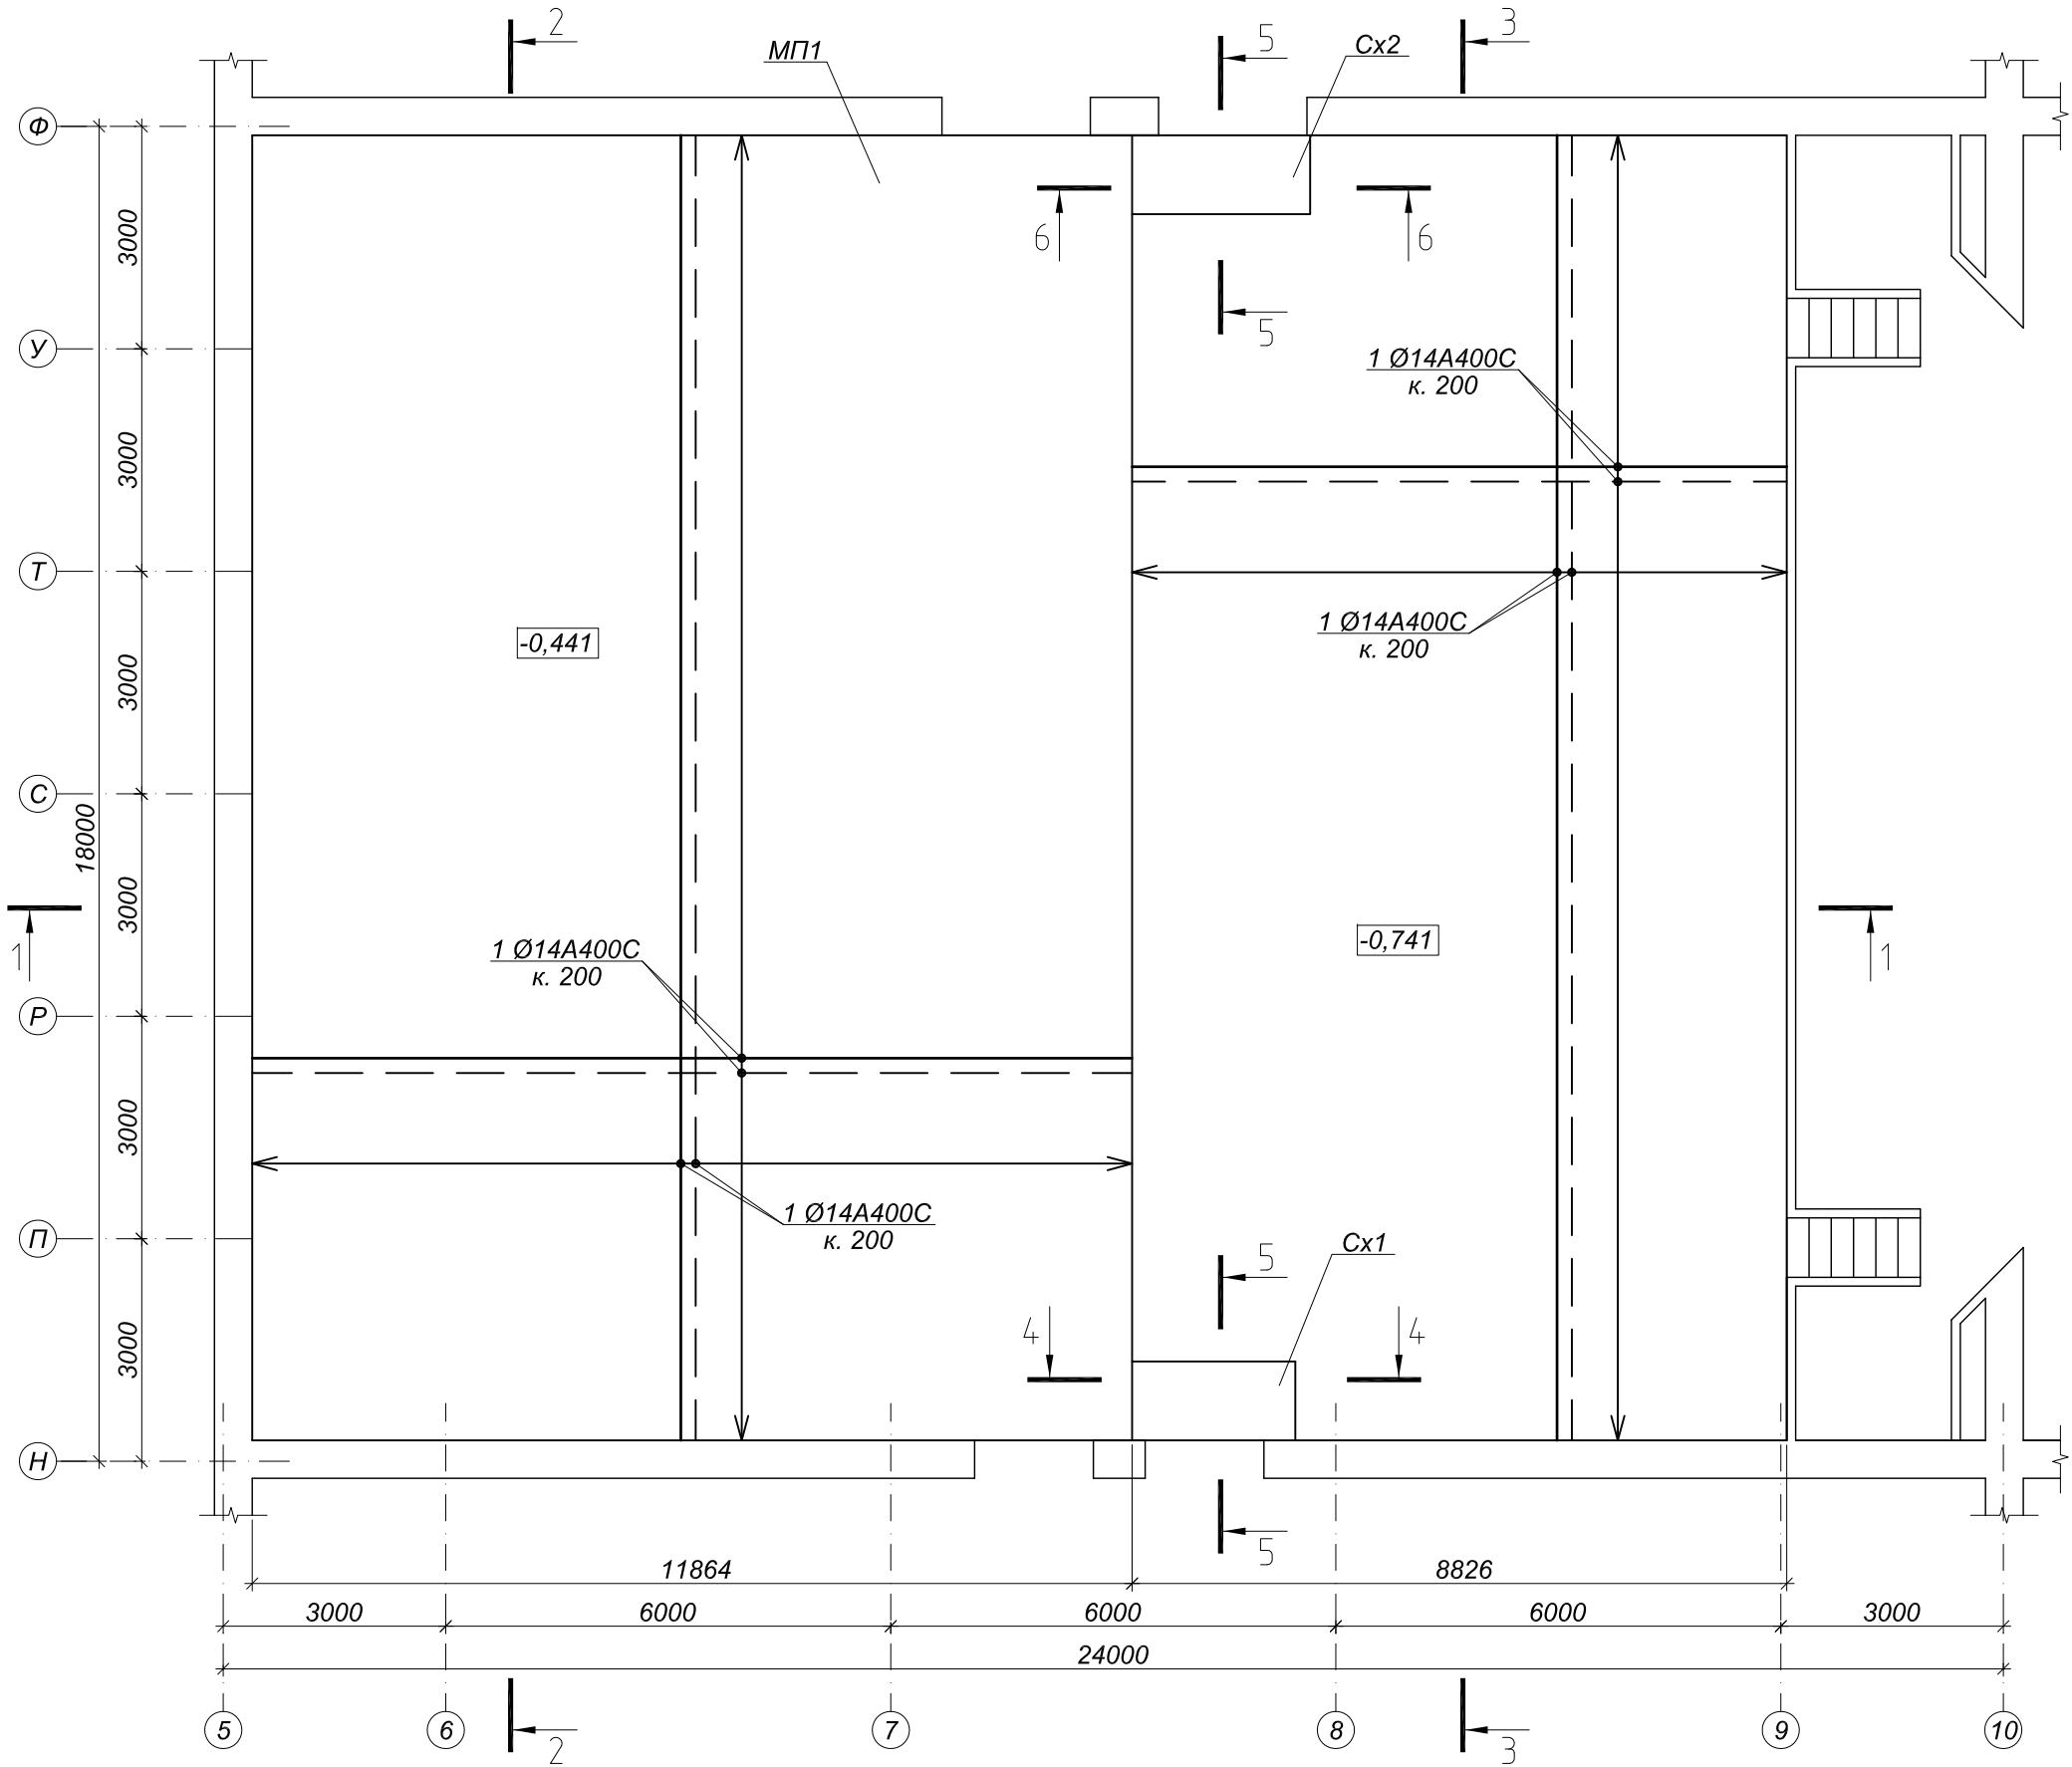

1 - 1

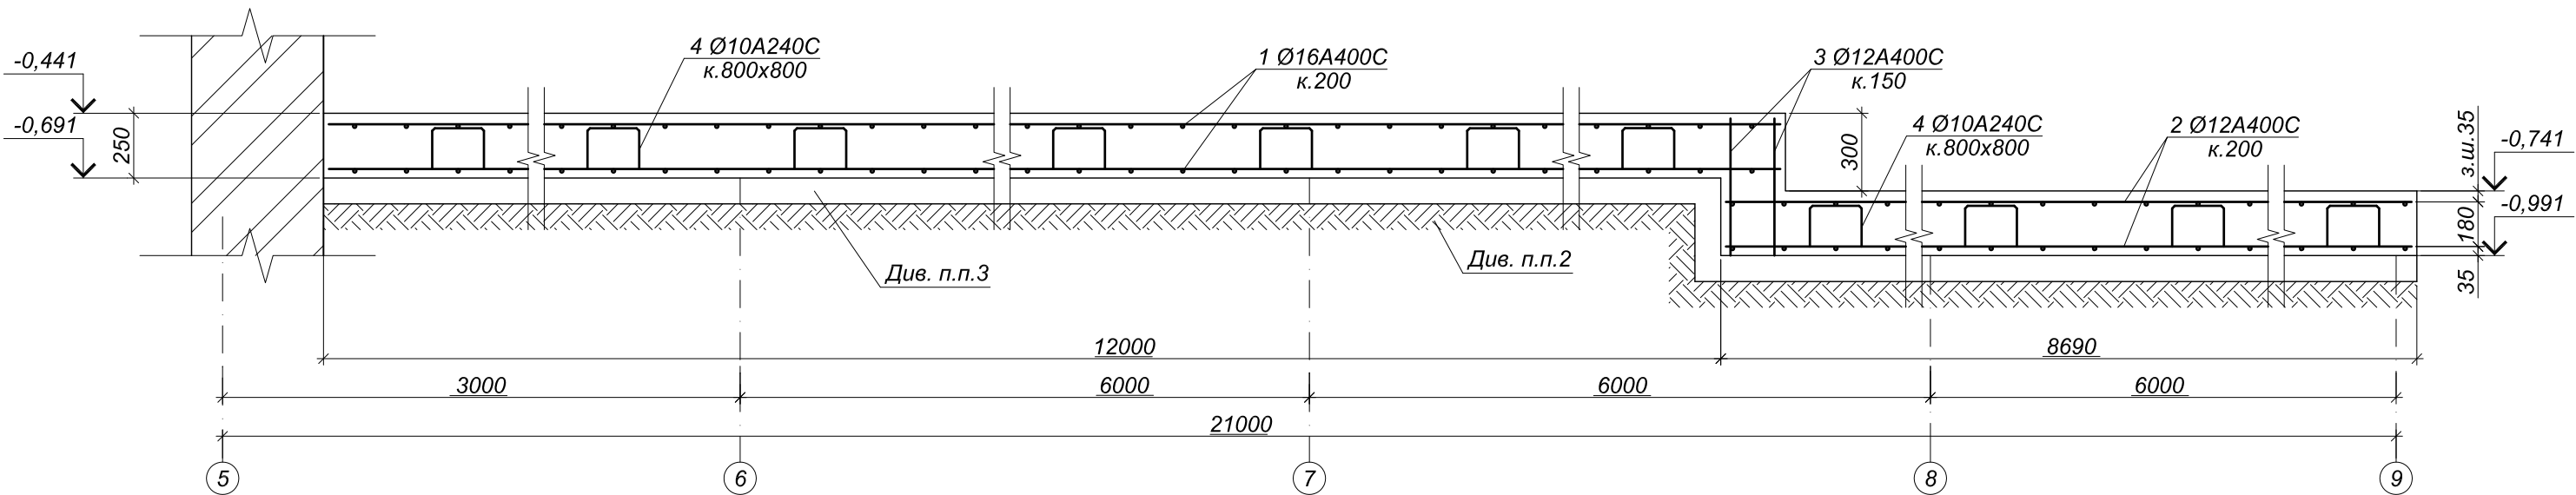

Специфікація до монолітної плити МП1 та сходів Сх1, Сх2

Поз.	Позначення	Найменування	Кіл.	Маса од. кг	Прим.
МП1					
1	ДСТУ 3760:2006	Ø16A400C м.п.	3685,5	1,578	5815,72
2	ДСТУ 3760:2006	Ø12A400C м.п.	3711,3	0,888	3295,63
3	ДСТУ 3760:2006	Ø12A400C l=530	236	0,47	110,92
4*	ДСТУ 3760:2006	Ø10A240C l=1050	572	0,65	371,8
Матеріали					
		Бетон кл. C20/25	91,0		м³
		Бетон кл. C8/10	23,35		м³
Сх1					
2	ДСТУ 3760:2006	Ø12A400C м.п.	51,1	0,888	45,38
5*	ДСТУ 3760:2006	Ø10A240C l=1150	3	0,71	2,13
Матеріали					
		Бетон кл. C20/25	0,8		м³
Сх2					
2	ДСТУ 3760:2006	Ø14A400C м.п.	56,1	0,888	49,82
5*	ДСТУ 3760:2006	Ø10A240C l=1150	3	0,71	2,13
Матеріали					
		Бетон кл. C20/25	0,8		м³

* - див. відомість деталей

Відомість витрати сталі на елемент, кг

Марка елементу	Вироби арматурні						Всього витрат
	Арматура класу					Всього	
	A400C		A240C				
	ДСТУ 3760:2006						
	Ø16	Ø12	Всього	Ø10	Всього		
МП1	5815,72	3406,55	9222,27	371,8	371,8	9594,07	
Сх1		45,38	45,38	2,13	2,13	47,51	
Сх2		49,82	49,82	2,13	2,13	51,95	9693,53


Відомість деталей

Поз.	Ескіз
4	
5	


- Захисний шар арматури - 35мм.
- Виконати засипку ущільненого щебенем ґрунтом товщиною 150мм з пошаровим ущільненням $\gamma=1,65\text{т/м}^3$.
- Під плитою виконати підготовку з бетону кл. C8/10 товщиною 100мм.
- Цей аркуш дивитись разом із аркушем 3.

						8659-К Б			
						Капітальний ремонт кінозалу в будівлі культурно-розважального центру АТ "ПОКРОВСЬКИЙ ГЗК", інв. № 366, за адресою: м. Покров, обл. Дніпропетровська, вул. Центральна, 39			
Ізм.	Кіл.уч.	Лист	№ Док.	Підп.	Дата		Стадія	Аркуш	Аркушів
ГІП		Швецов			08.07				
Виконав		Чернишов			08.07		РП	2	5
						Схема улаштування монолітної плити МП1	ТОВ "НВП "КОМЧЕНТЕХ"		


2 - 2

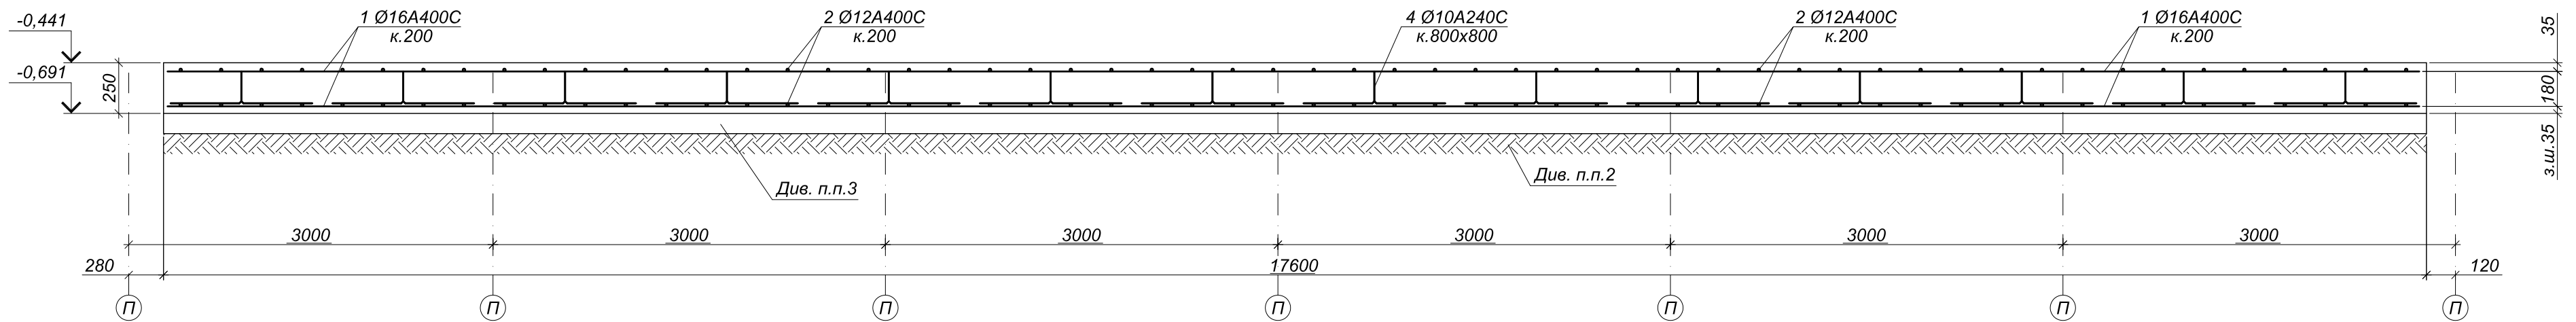


3 - 3

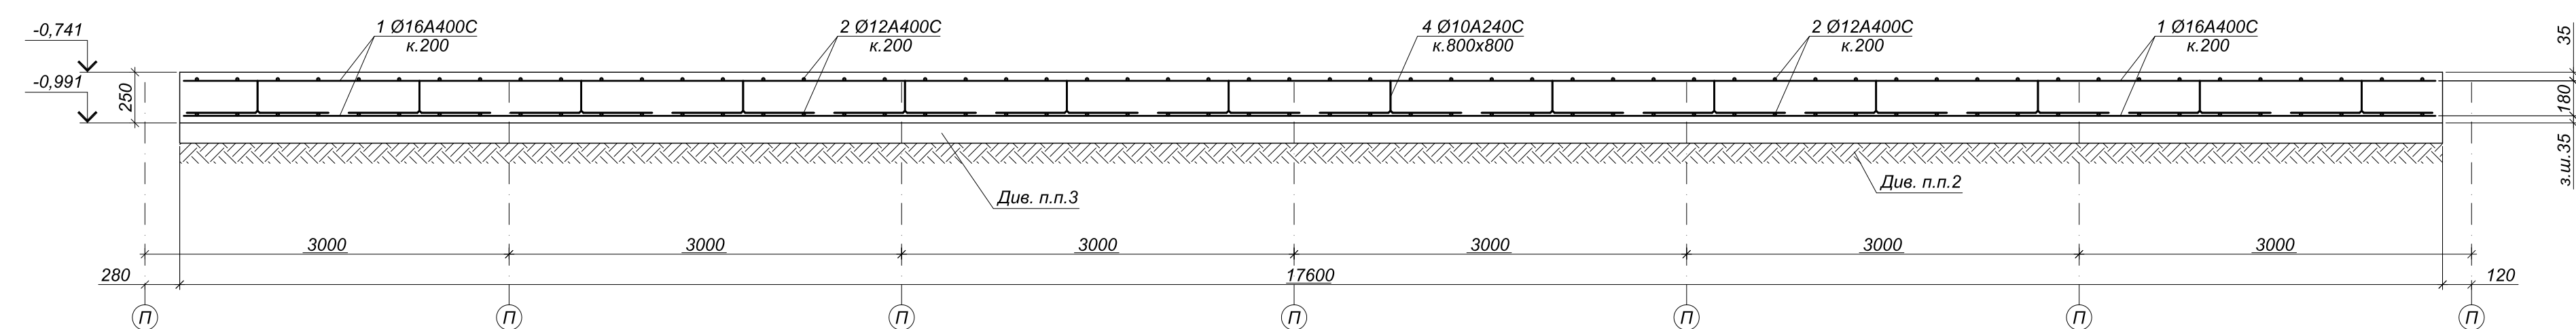


4 - 4

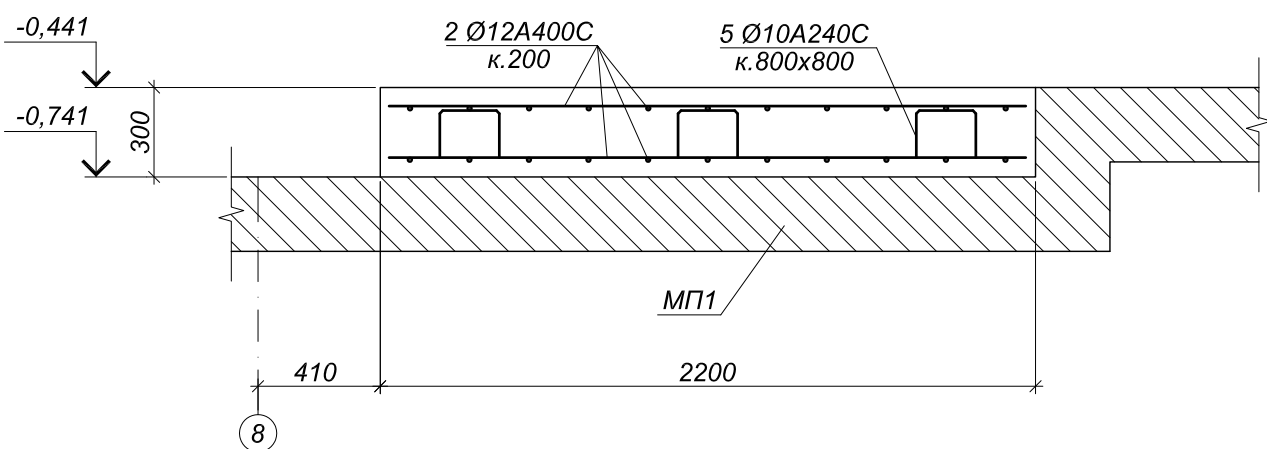

5 - 5

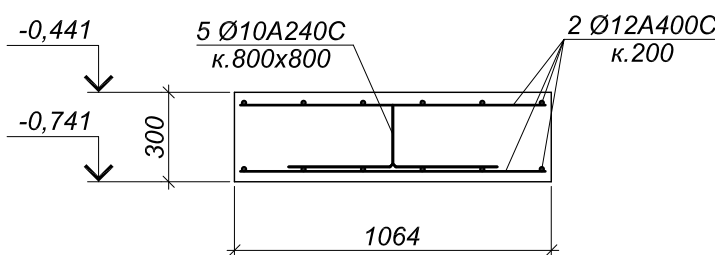

6 - 6

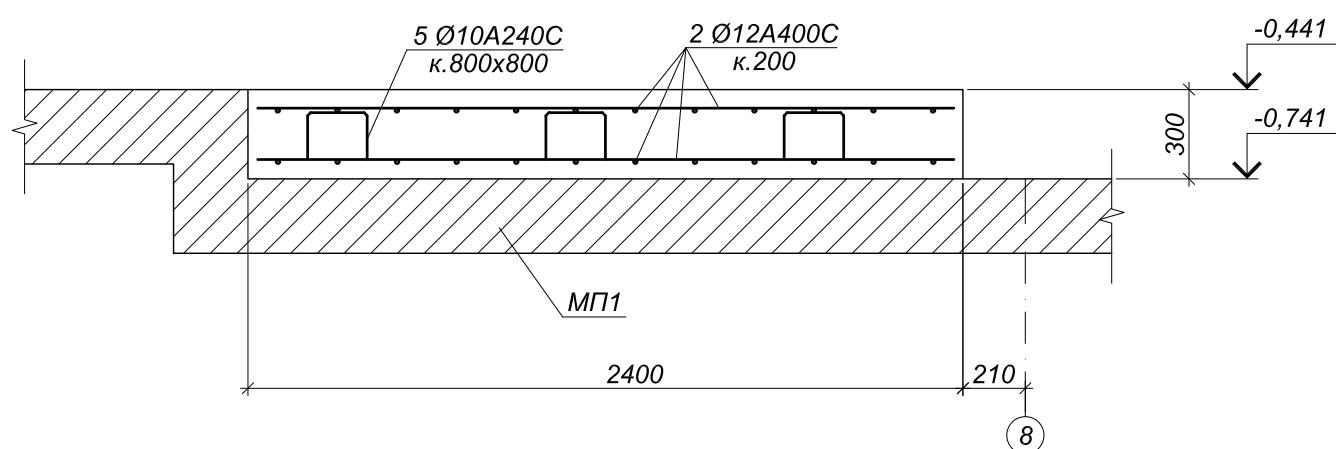


- Захисний шар арматури - 35мм.
- Виконати засипку ущільненого щебенем ґрунтом товщиною 150мм з пошаровим ущільненням $\gamma=1,65\text{т/м}^3$.
- Під плитою виконати підготовку з бетону кл. С8/10 товщиною 100мм.
- Цей аркуш дивитись разом із аркушем 2.

						8659-К Б			
						Капітальний ремонт кінозалу в будівлі культурно-розважального центру АТ “ПОКРОВСЬКИЙ ГЗК”, інв. № 366, за адресою: м. Покров, обл. Дніпропетровська, вул. Центральна, 39			
Ізм.	Кілуч.	Лист	Н Док.	Підп.	Дата		Стадія	Аркуш	Аркушів
ГІП	Швецов				08.07		РП	3	5
Виконав	Чернишов				08.07				
						Розрізи 2-2, 3-3, 4-4, 5-5, 6-6			
						ТОВ “НВП “КОМУНТЕХ”			

Ф. 1.10

Technical drawing of a building section 1-1. The drawing shows a staircase and a platform. Key dimensions include a total horizontal length of 12340 and a total vertical height of 3000. The staircase has a width of 6000 and a height of 1400. The platform has a width of 5800 and a height of 1600. The drawing includes labels for structural elements like columns (6, 7, 8, 9) and beams (ПНМ2). It also shows a section line 1-1 and a detail callout 1-1.

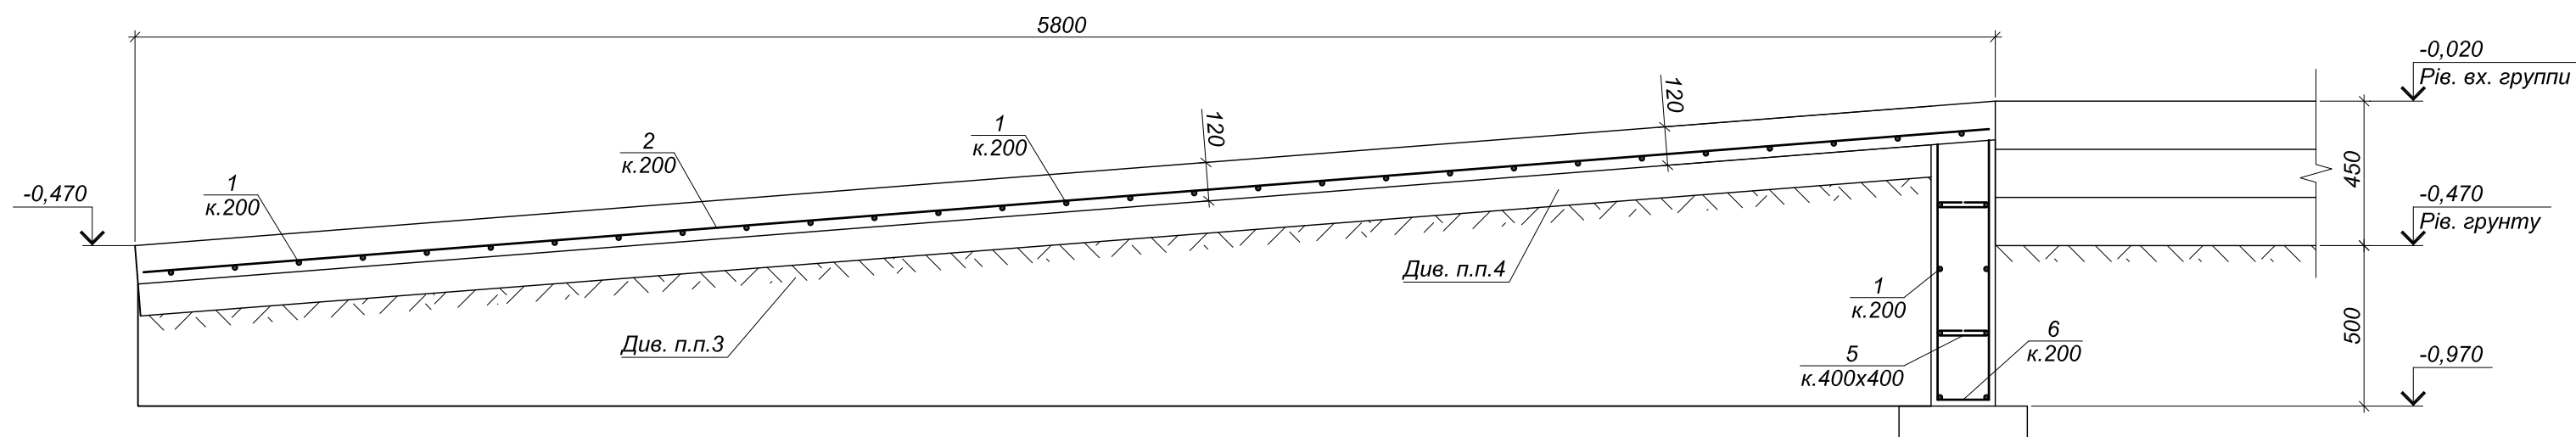

Марка елементу	Вироби арматурні					Всього витрат
	Арматура класу				Всього	
	A400C		A240C			
	ДСТУ 3760:2006					
	Ø10	Всього	Ø8	Всього		
Пандус ПнМ1	75,53	151,06	77,79	155,58	153,32	306,64
Пандус ПнМ2	75,53		77,79		153,32	


						8659-КБ				
						Капітальний ремонт кінозалу в будівлі культурно-розважального центру АТ "ПОКРОВСЬКИЙ ГЗК", інв. № 366, за адресою: м. Покров, обл. Дніпропетровська, вул. Центральна, 39				
Ізм.	Кіл.уч.	Лист	Н Док.	Підп.	Дата			Стадія	Аркуш	Архівші
	ГП	Швецов			08.07					
	Виконав	Чернишов			08.07			РП	4	5
						Схема влаштування пандусів ПнМ1, ПнМ2		ТОВ "НВП "КОМУНТЕХ"		

Поз.	Ескіз
3	A square with a vertical side labeled 75, a horizontal side labeled 60, and a vertical side labeled 130. A horizontal line segment is drawn above the square, labeled 75.
4	A rectangle with a vertical side labeled 130 and a horizontal side labeled 300. A vertical line segment is drawn to the right of the rectangle, labeled 750.
5	A rectangle with a horizontal side labeled 50 and a vertical side labeled 130. A horizontal line segment is drawn above the rectangle, labeled 50.
6	A rectangle with a vertical side labeled 130 and a horizontal side labeled 830. A vertical line segment is drawn to the right of the rectangle, labeled 830.

Поз.	Позначення	Найменування	Кіл.	Маса од. кз	Прим.
		Деталі			
1	ДСТУ 3760:2006	Ø10A400C l=1380	37	0,85	31,45
2	ДСТУ 3760:2006	Ø8A240C м.п.	162,4	0,395	64,15
3*	ДСТУ 3760:2006	Ø8A240C l=340	20	0,13	2,6
4*	ДСТУ 3760:2006	Ø10A400C l=1230	58	0,76	44,08
5*	ДСТУ 3760:2006	Ø8A240C l=230	80	0,1	8,0
6*	ДСТУ 3760:2006	Ø8A240C l=960	8	0,38	3,04
		Матеріали			
		Бетон кл. C20/25	2,65		м³
		Бетон кл. C8/10	1,11		м³

[illegible]

Схема влаштування прорізів та перемичок ПМ1, ПМ2, ПМ3

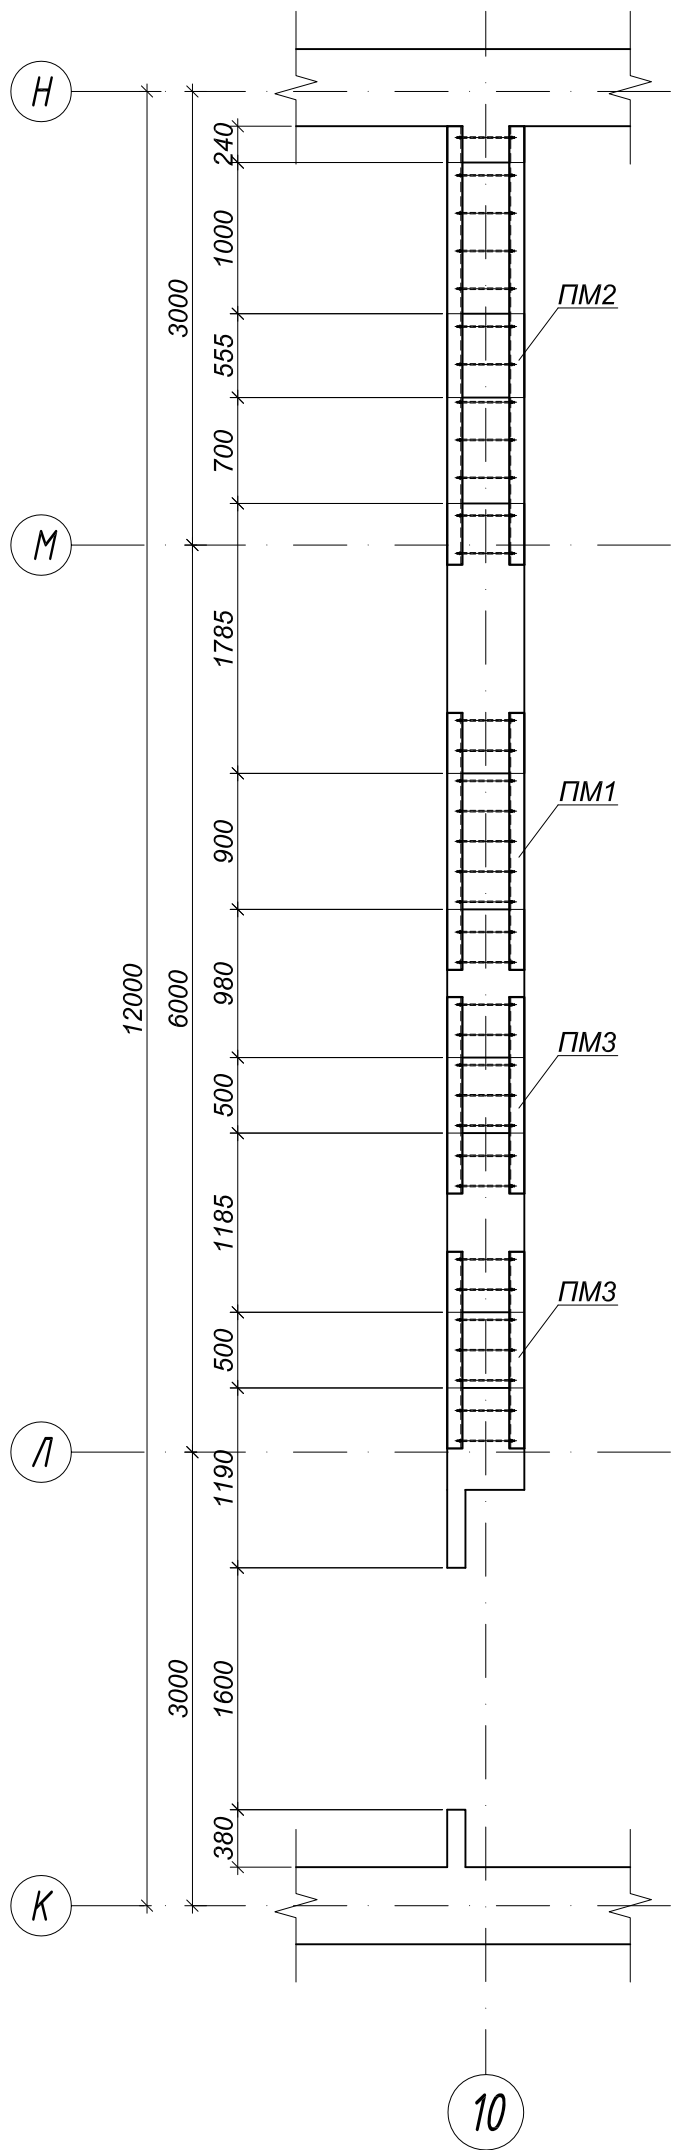

Стягуючі пластини для ПМ1 - ПМ3

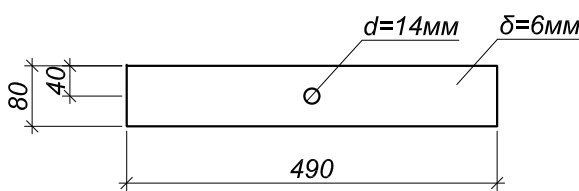


Схема влаштування дверного прорізу з перемичкою ПМ1 та обов'язкою цегляної кладки


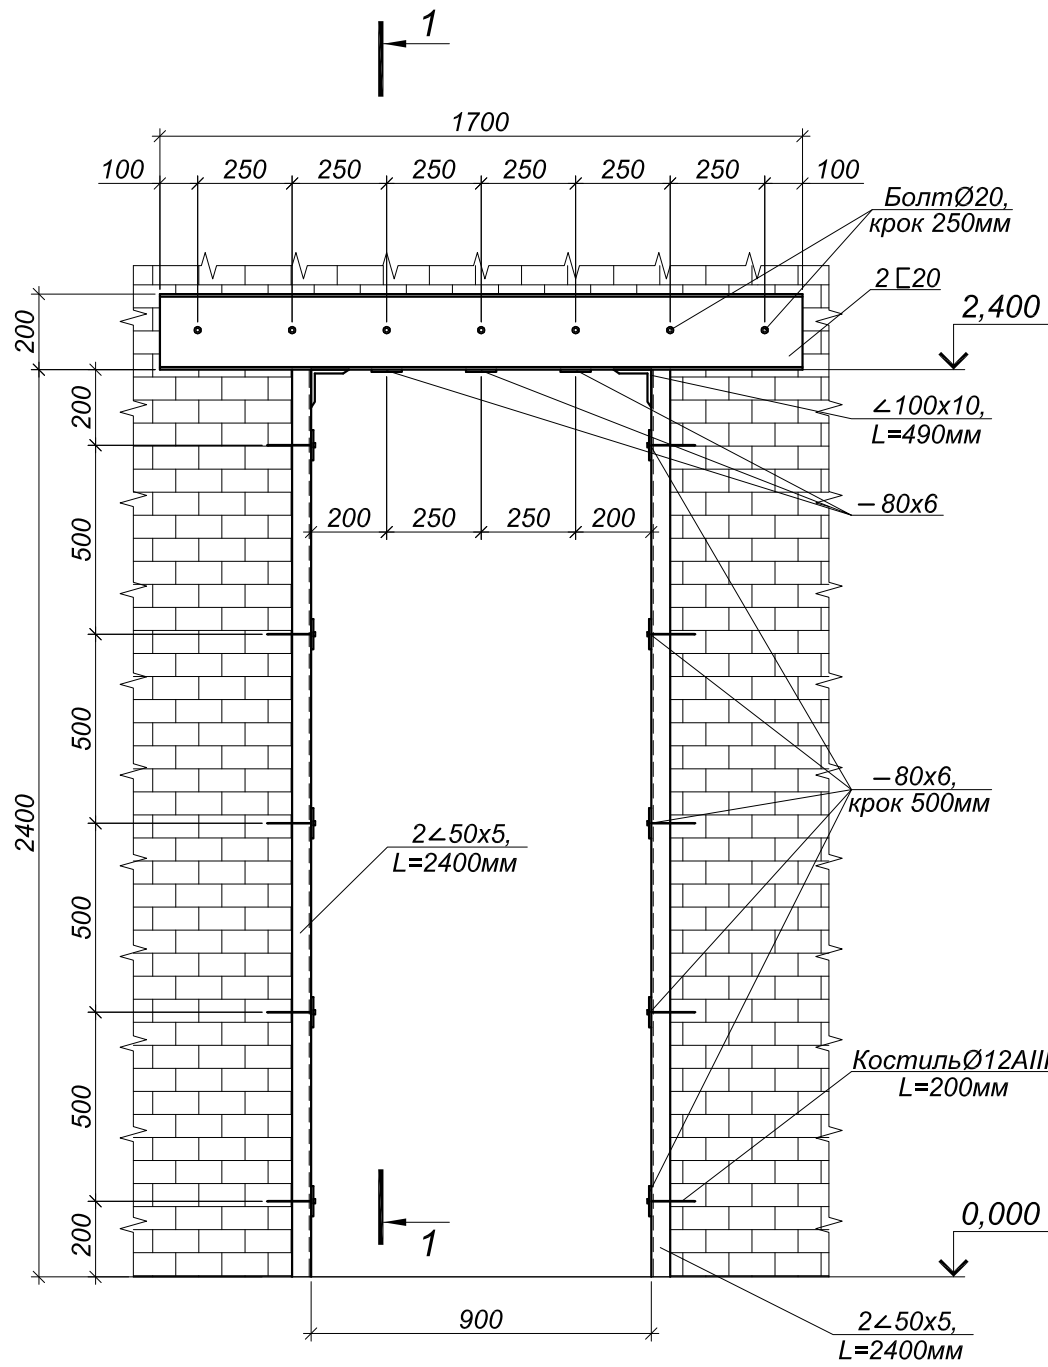


Схема влаштування дверного прорізу з перемичкою ПМ2 та обов'язкою цегляної кладки

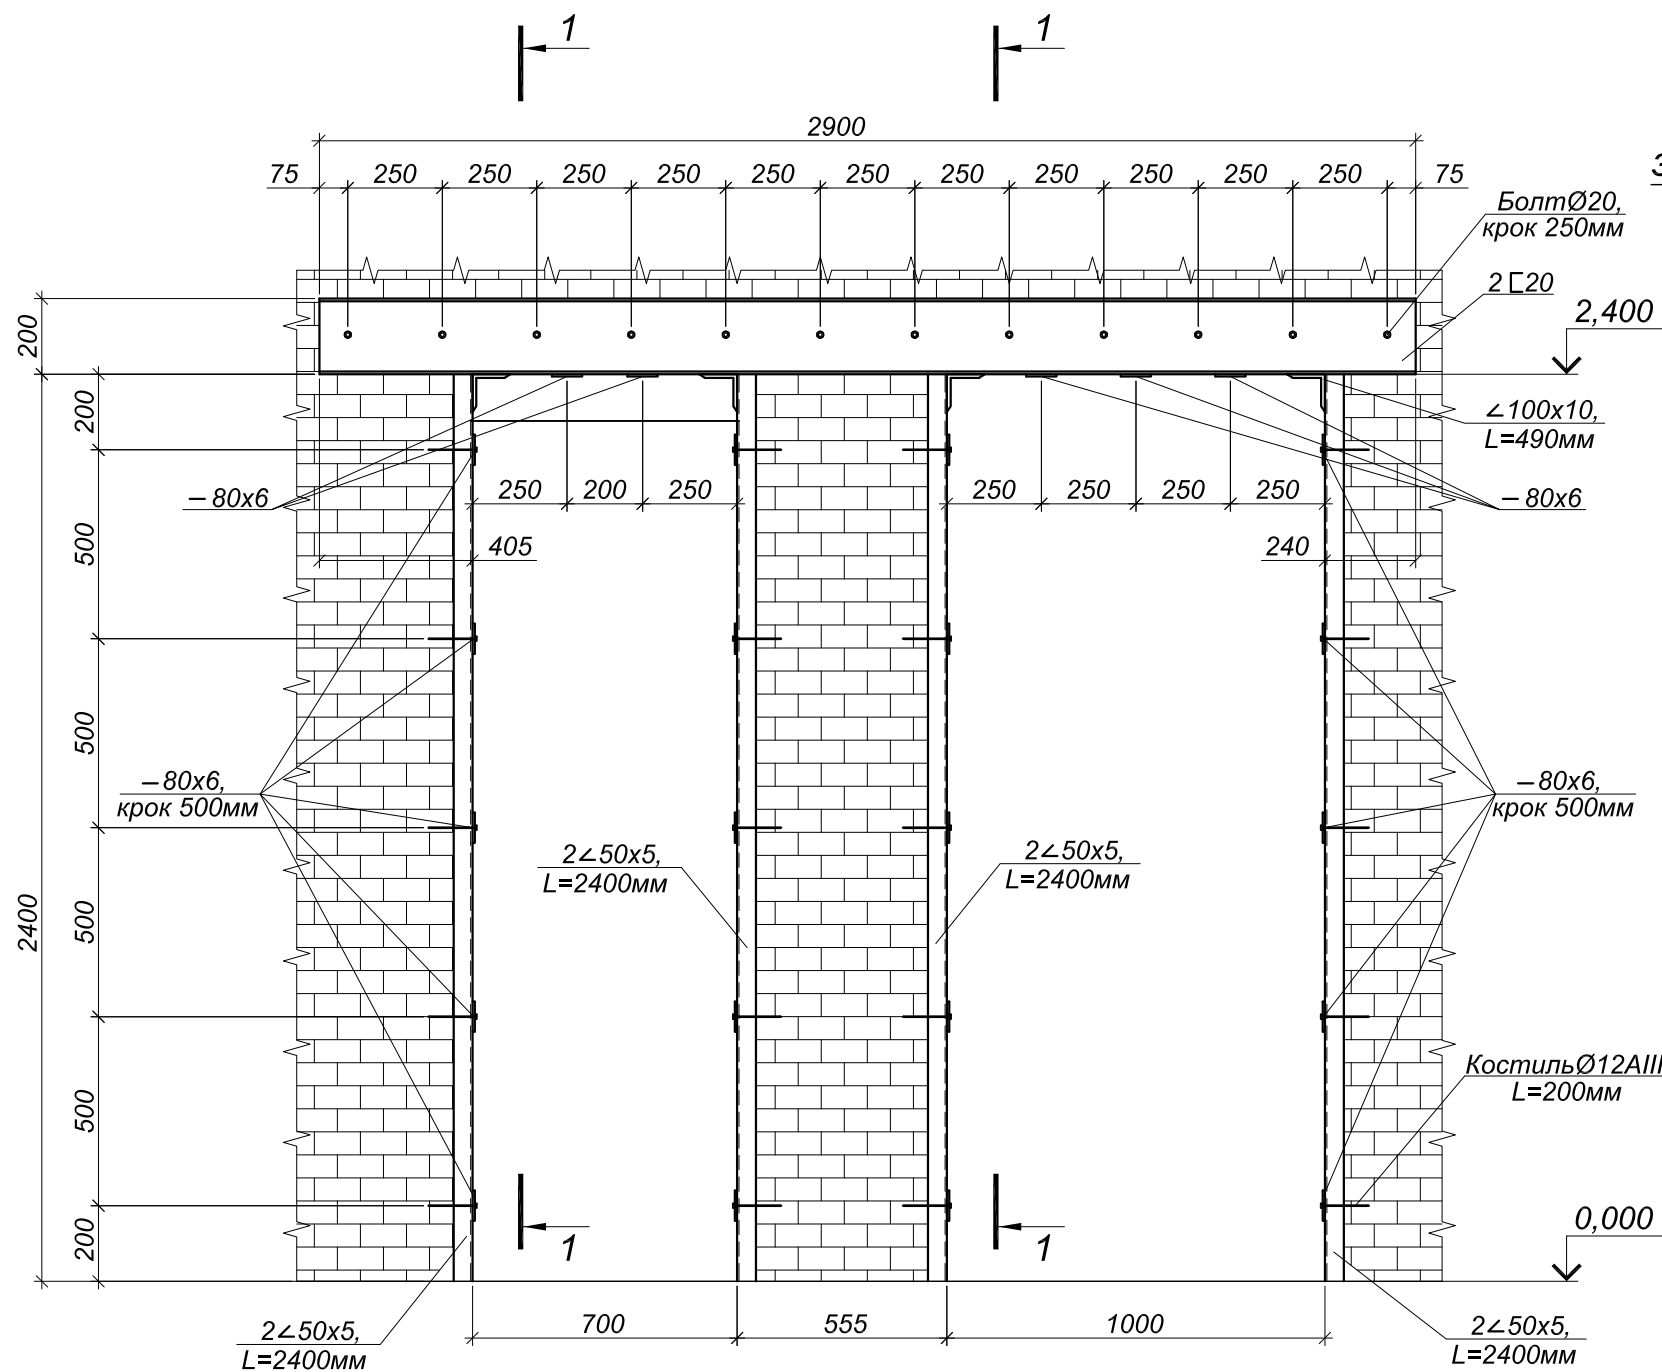

1 - 1



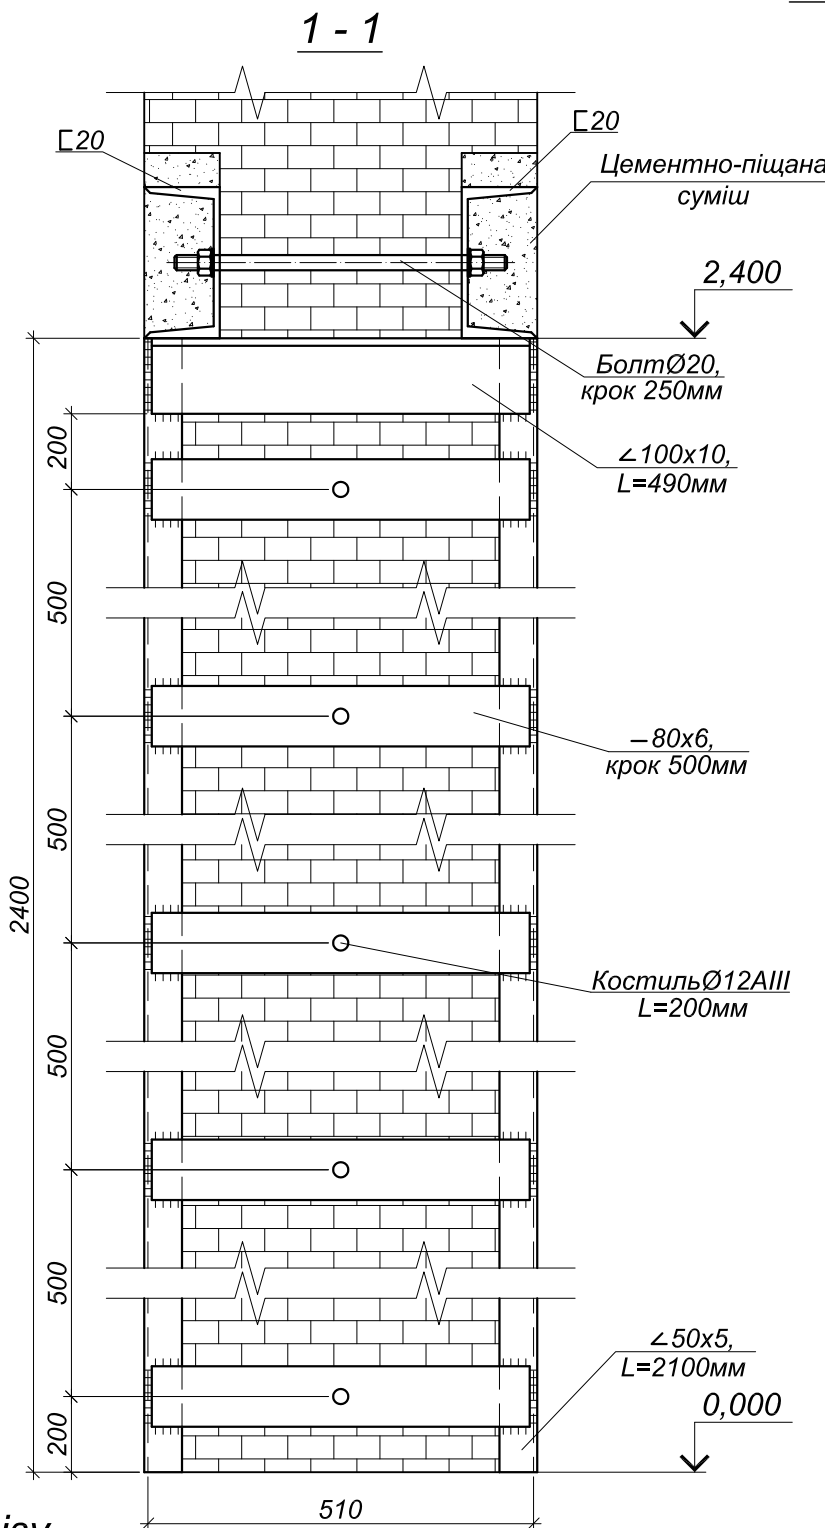


Схема влаштування дверного прорізу з перемичкою ПМ3 та обов'язкою цегляної кладки

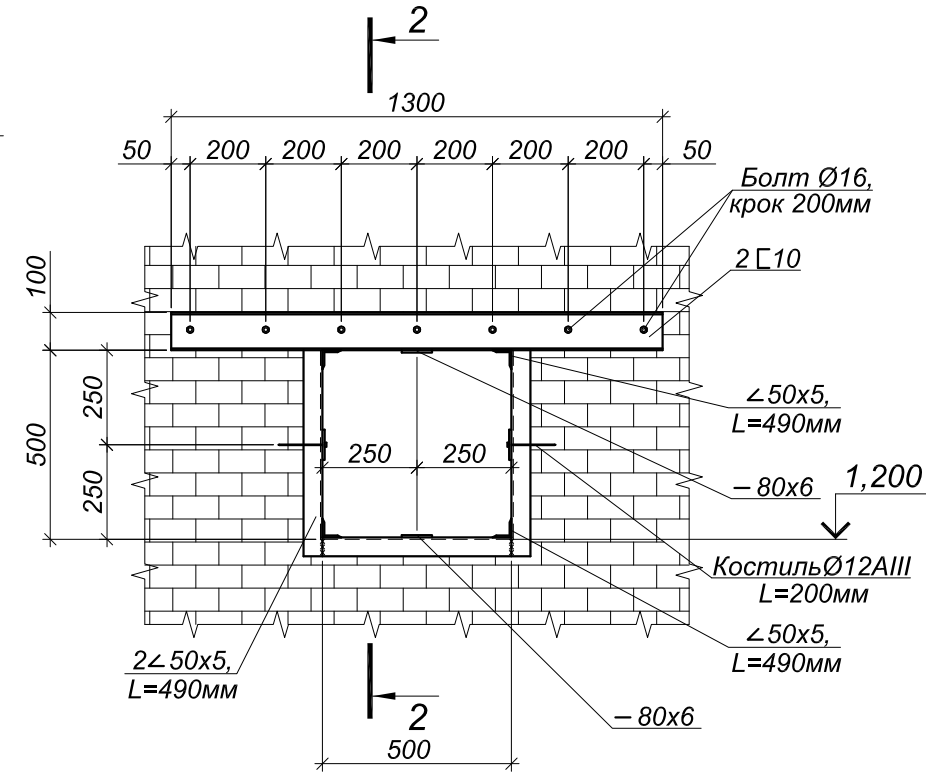

2 - 2

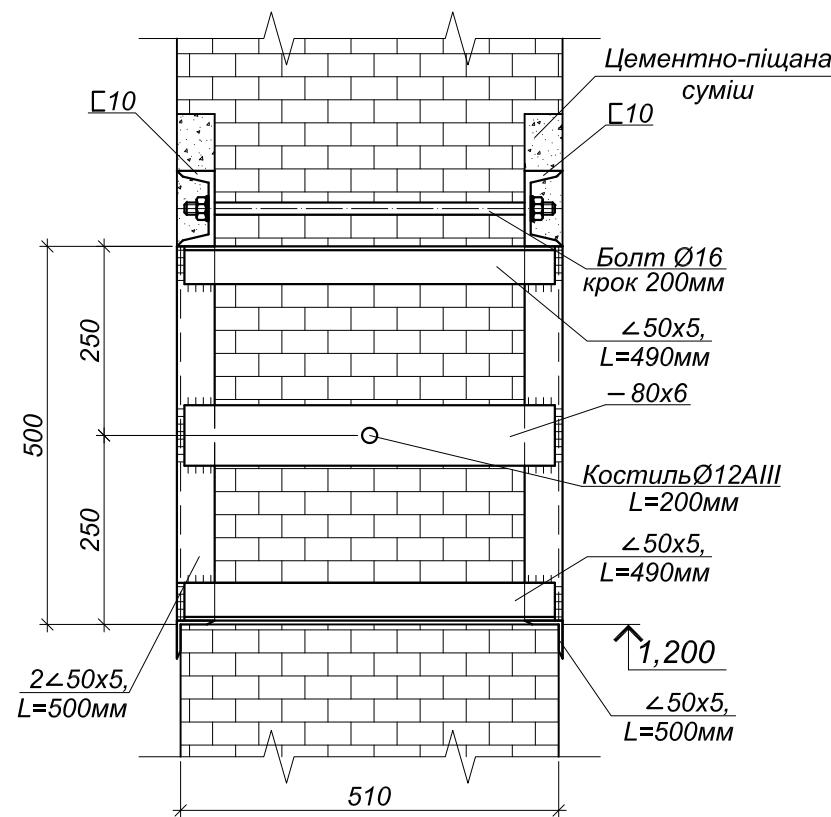

Специфікація до схеми влаштування прорізів та перемичок ПМ1, ПМ2, ПМ3

Марка, поз.	Позначення	Найменування	Кіл.	Маса од. кз	Прим.
ПМ1	ГОСТ 8240-97	Г 20, L=1700мм	2	30,28	
	ГОСТ 7798-70	Болт Ø20, L=380мм	7	0,16	
	ГОСТ 103-2006	- 86x6, L=490мм	3	1,99	
	ГОСТ 8509-93	< 100x10, L=490мм	2	7,40	
	ГОСТ 8509-93	< 50x5, L=2400мм	4	9,05	
	ГОСТ 103-2006	- 86x6 з отвором Ø14мм, L=490мм	10	1,99	
	ГОСТ 1759.0-87	Костиль Ø12AIII, L=200мм	10	1,52	
	ГОСТ 8240-97	Г 20, L=2900мм	2	53,36	
ПМ2	ГОСТ 7798-70	Болт Ø20, L=380мм	12	0,16	
	ГОСТ 103-2006	- 86x6, L=490мм	5	1,99	
	ГОСТ 8509-93	< 100x10, L=490мм	4	7,40	
	ГОСТ 8509-93	< 50x5, L=2400мм	8	9,05	
	ГОСТ 103-2006	- 86x6 з отвором Ø14мм, L=490мм	20	1,99	
	ГОСТ 1759.0-87	Костиль Ø12AIII, L=200мм	20	1,52	
	ГОСТ 8240-97	Г 10, L=1300мм	2	11,17	
	ГОСТ 7798-70	Болт Ø16, L=380мм	7	0,1	
ПМ3 (2шт)	ГОСТ 103-2006	- 86x6, L=490мм	1	1,99	
	ГОСТ 8509-93	< 50x5, L=490мм	4	1,85	
	ГОСТ 8509-93	< 50x5, L=550мм	4	2,07	
	ГОСТ 103-2006	- 86x6 з отвором Ø14мм, L=490мм	2	1,99	
	ГОСТ 1759.0-87	Костиль Ø12AIII, L=200мм	2	1,52	
	ГОСТ 8240-97	Г 10, L=1300мм	2	11,17	

Загальні вказівки щодо монтажу прорізів та перемичок.

- Дверний розріз влаштувати за допомогою перемички та об'язки цегляної кладки з 4 кутиків 50x5 (L=2400мм).
- Кутики стягуються пластинами 80x6 із отвором посередині пластини Ø14мм за допомогою зварювання. Пластини 80x6 приєднуються да допомогою костиля Ø12AIII (L=200мм).
- Для влаштування переомчки над двірним прорізом використовувати 2 швелери 20 профілю, над віконним - 10 профілю. Швеллери стягуються за допомогою болтів Ø20мм, з кроком 200мм над віконним, 250мм над двірним прорізом та двох пластин 80x6(L=490мм), що приварюються до нижніх полок швеллерів.
- Швеллери із кутиками 50x5 (L=2400мм) зварюються кутиками 100x10.

8659-К Б

Капітальний ремонт кінозалу в будівлі культурно-розважального центру АТ "ПОКРОВСЬКИЙ ГЗК", інв. № 366, за адресою: м. Покров, обл. Дніпропетровська, вул. Центральна, 39

Ізм.	Кілуч.	Лист	Н Док.	Підп.	Дата	Стадія	Аркуш	Аркушів
Г/П	Швецов				08.07	РП	5	5
Виконав	Чернишов				08.07			
Схема влаштування прорізів та перемичок ПМ1, ПМ2, ПМ3							ТОВ "НВП "КОМУНТЕХ"	