
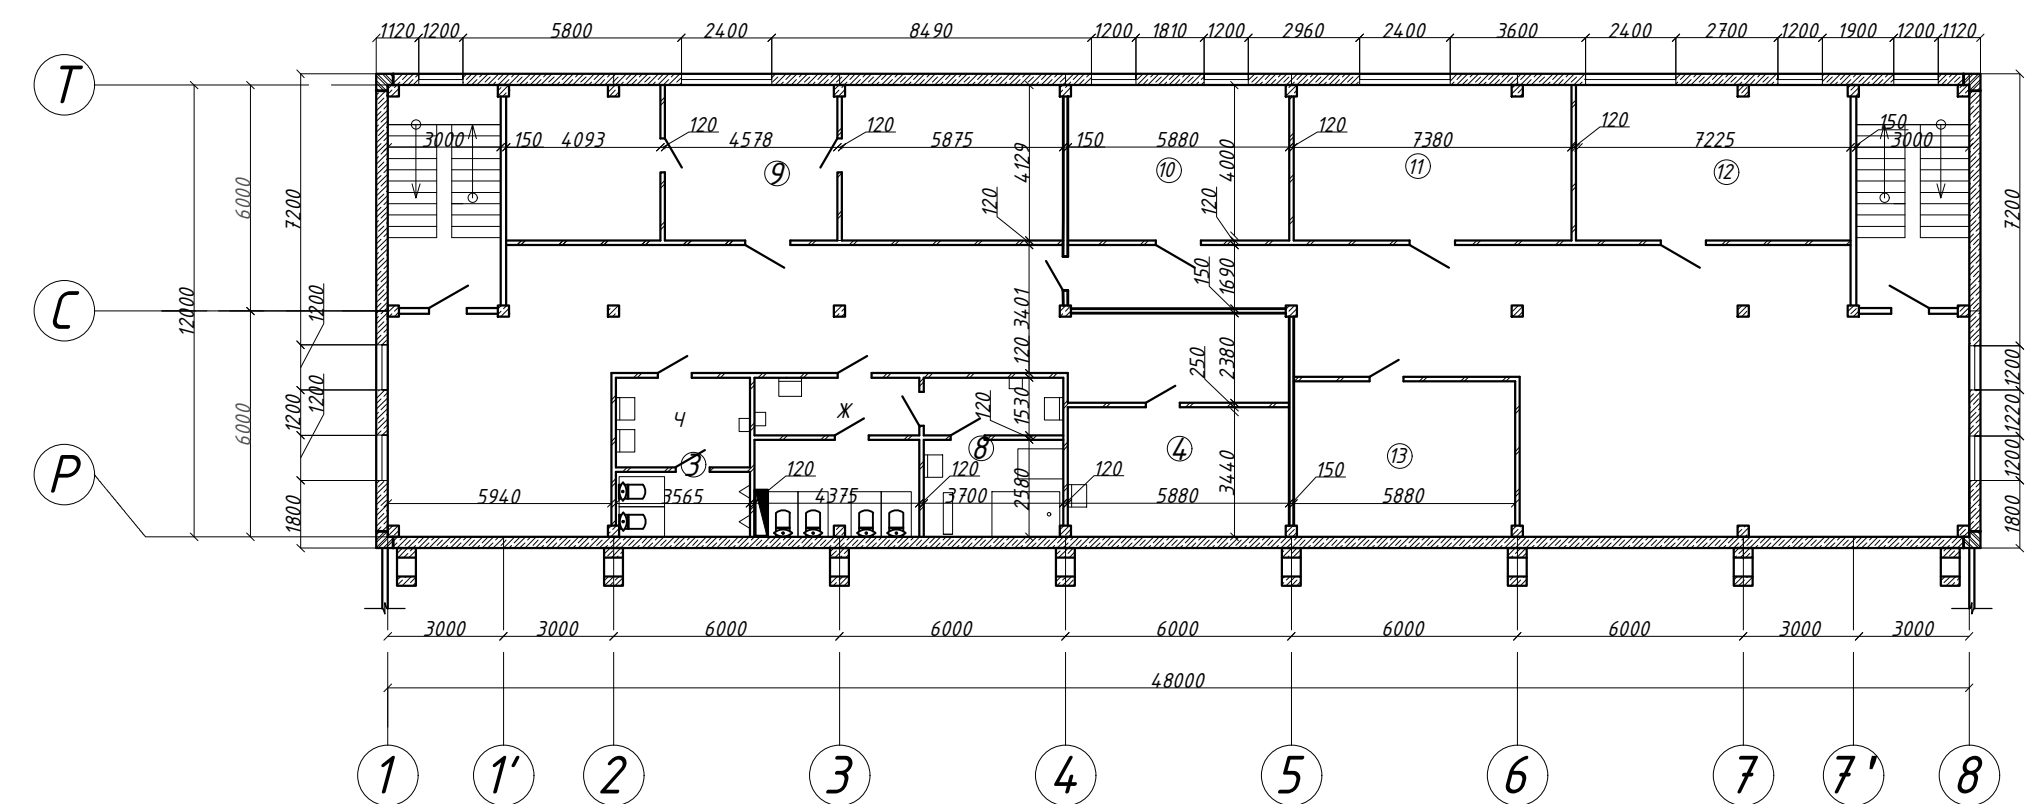


Architectural elevation drawing of a building facade. The drawing includes a scale of 1:200 and section markers T, P, П, E', E, and A. The facade features vertical blue siding, multiple windows, and doors. Elevation markers on the right side indicate heights: +22.700, +19.900, +13.400, +11.600, +8.600, +5.000, +3.600, +2.100, +4.400, +6.200, +7.800, +14.720, -0.750, and -2.350. Dimension lines at the bottom indicate horizontal distances: 12000, 600, 36000, 79200, 600, and 30000.

План 2-го поверху
адміністративної будівлі
М1:200

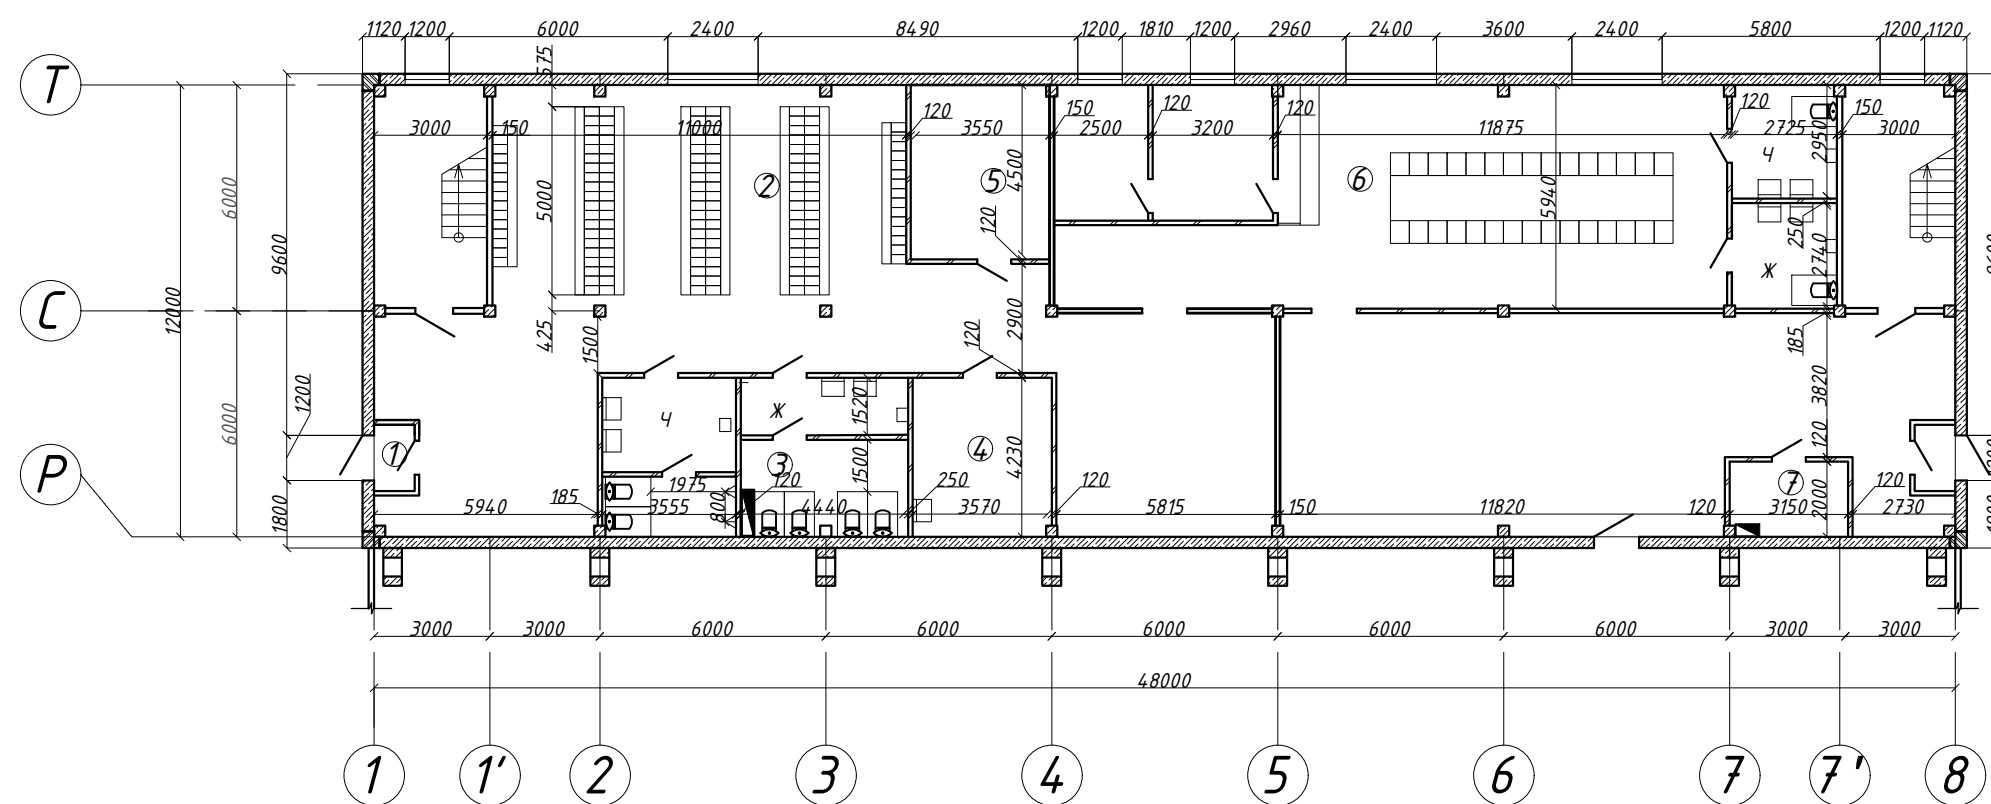


№ поз.	Назва приміщення	Площа приміщення
1.	Тамбур	2м ²
2.	Гардеробна	66м ²
3.	Вбиральні(чоловічі,жіночі)	15,06м ² ;18,78м ²
4.	Підсобні приміщення	15,1м ² ;20,23м ²
5.	Мед.пункт	15,98м ²
6.	Буфет	123,49м ²
7.	Приміщення для паління	6,3м ²


№ поз.	Назва приміщення	Площа приміщення
8.	Приміщення жіночої гігієни	15,65м ²
9.	Кімната відпочинку	61,08м ²
10.	Кімната збору трудового колективу	24,5м ²
11.	Приміщення управління	29,52м ²
12.	Бухгалтерія	28,92м ²
13.	Кабінет охорони праці	24,28м ²

						Кафедра архітектурних конструкцій				
						Курсовий проект №1 Склад готової продукції в м. Миргород				
Зм.	Кільк.	Арк.	№ док.	Підпис	Дата	Виробнича будівля з адміністративно-побутовим корпусом		Стадія	Аркуш	Аркушів
Розробив		Шабалтун				Розріз 3-3, вузол 4, вузол 5		У	1	6
Перевірив		Мартинів								
								КНУБА ПЦБ-11с		
Н.контроль		Мартинів								

Суміщений План фундаментів і покриття
М1:400

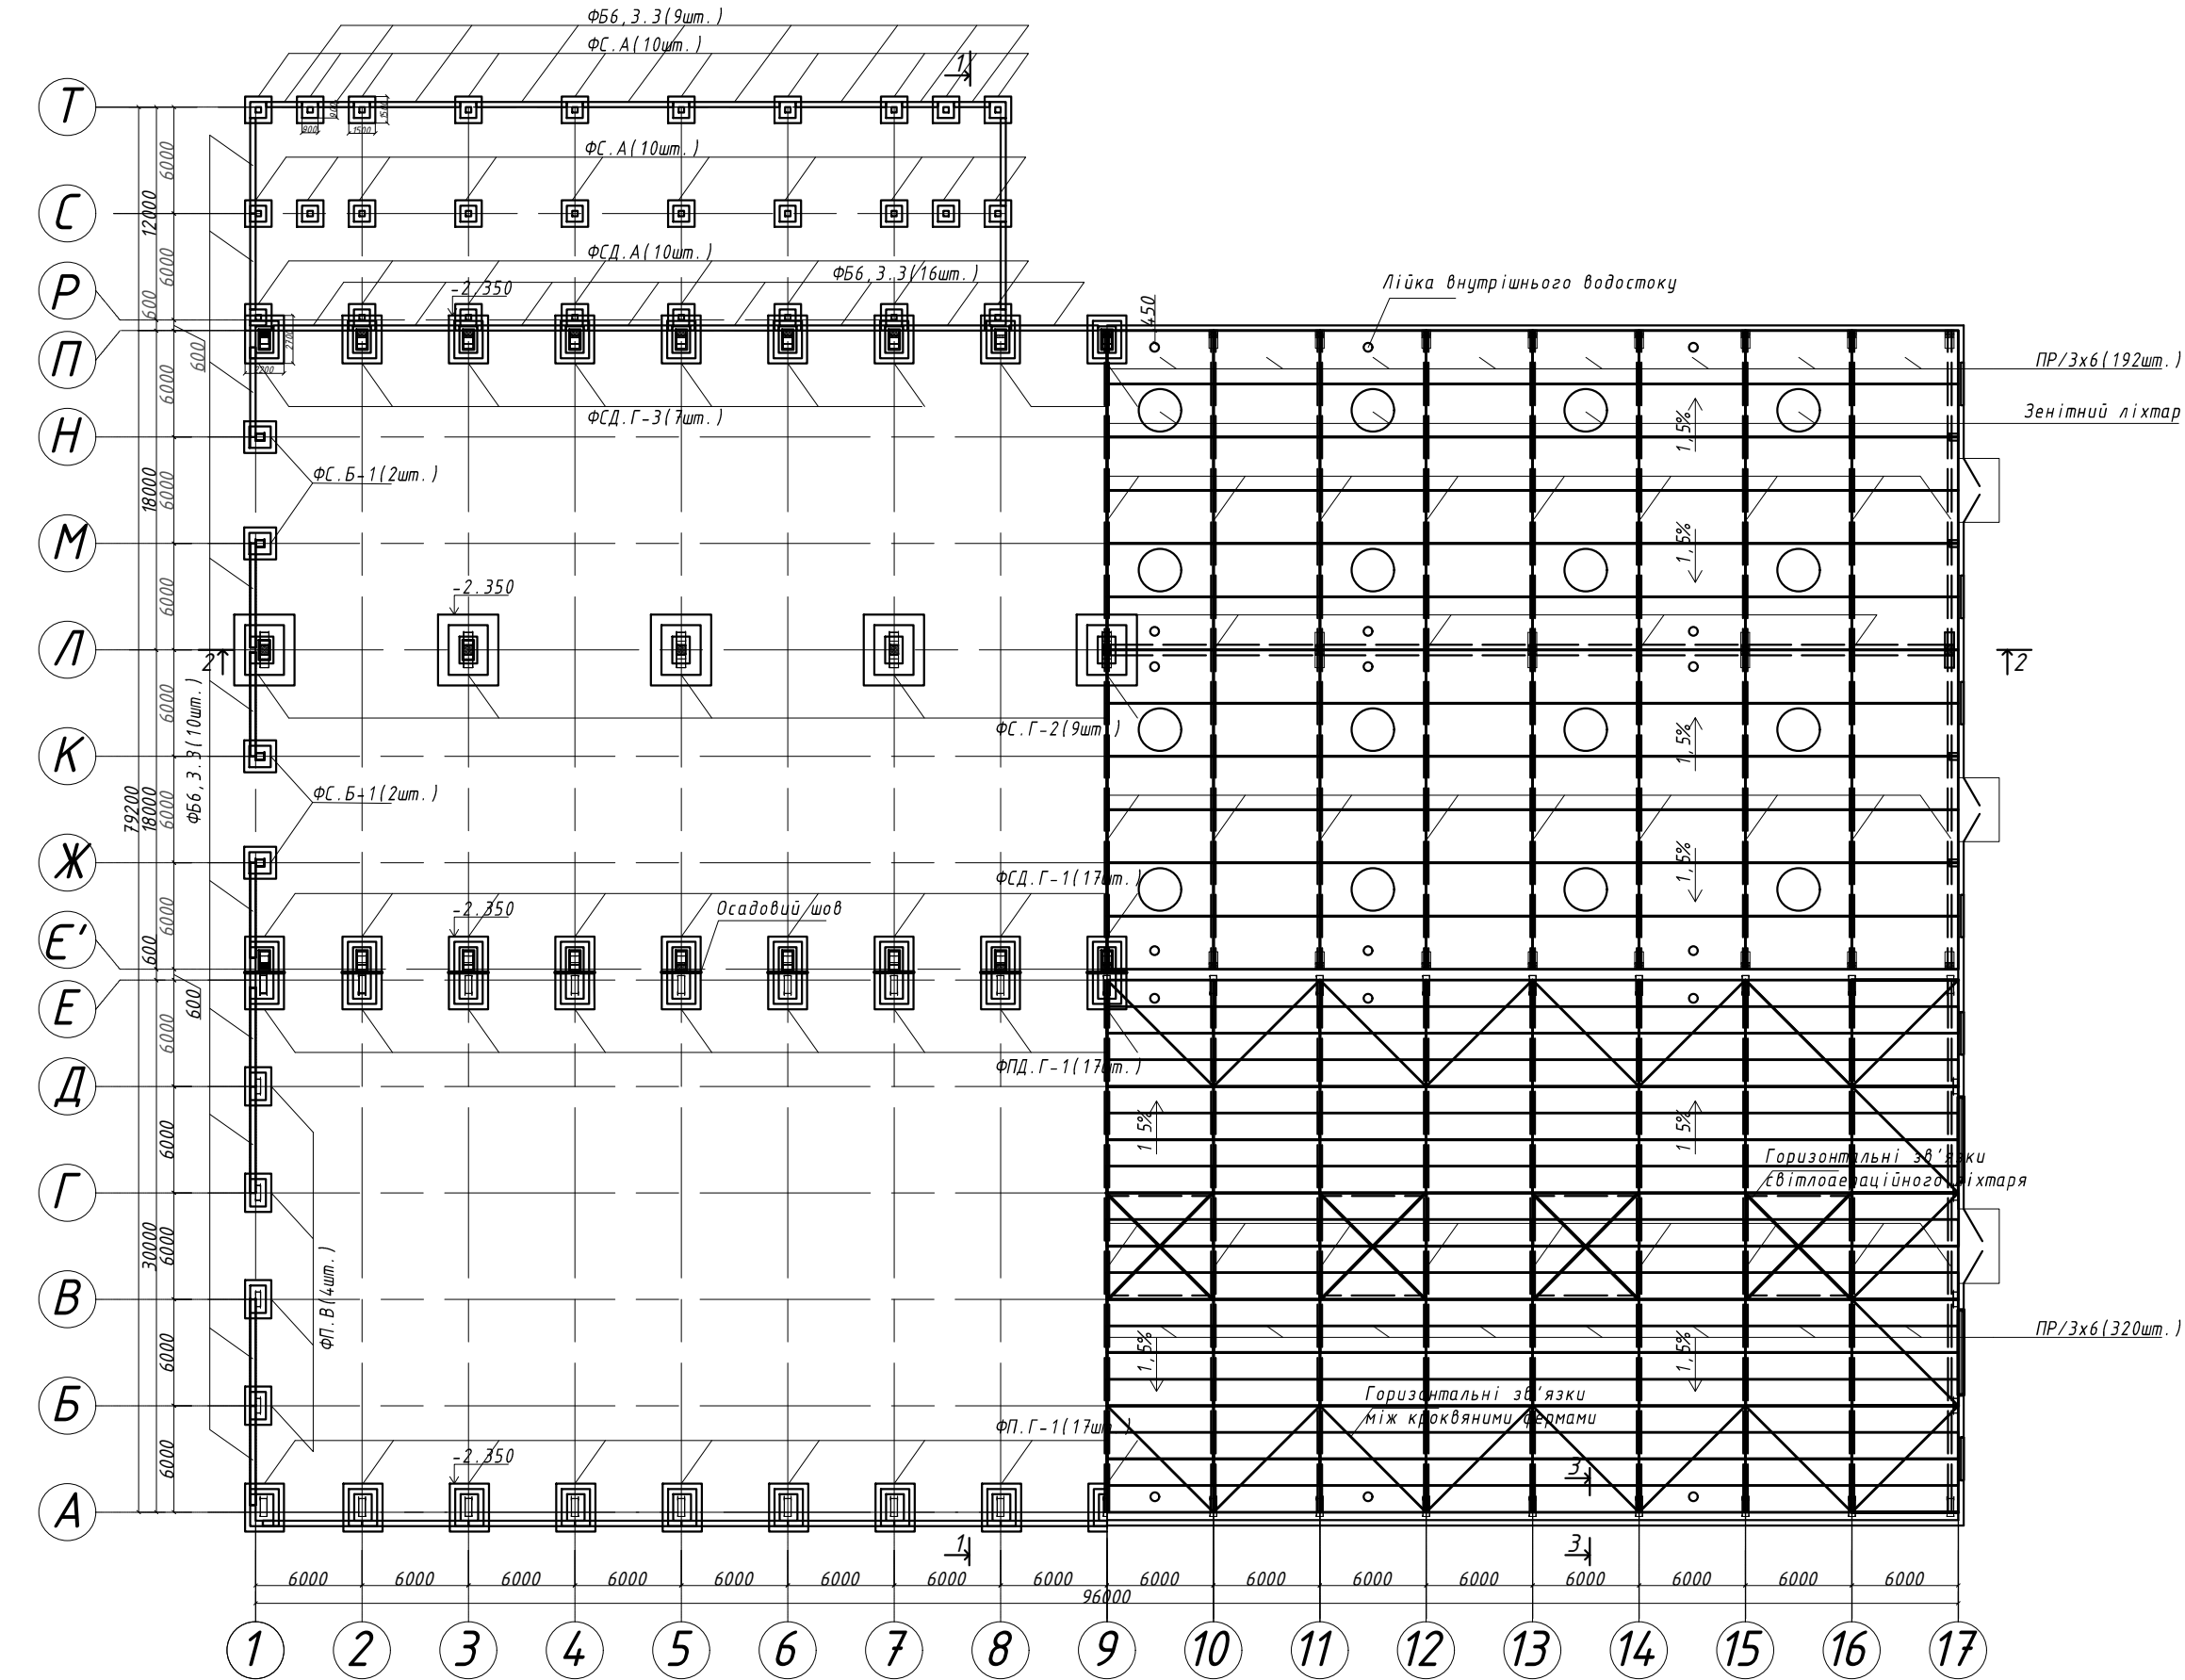


План на відм. ±0.000
М 1:400



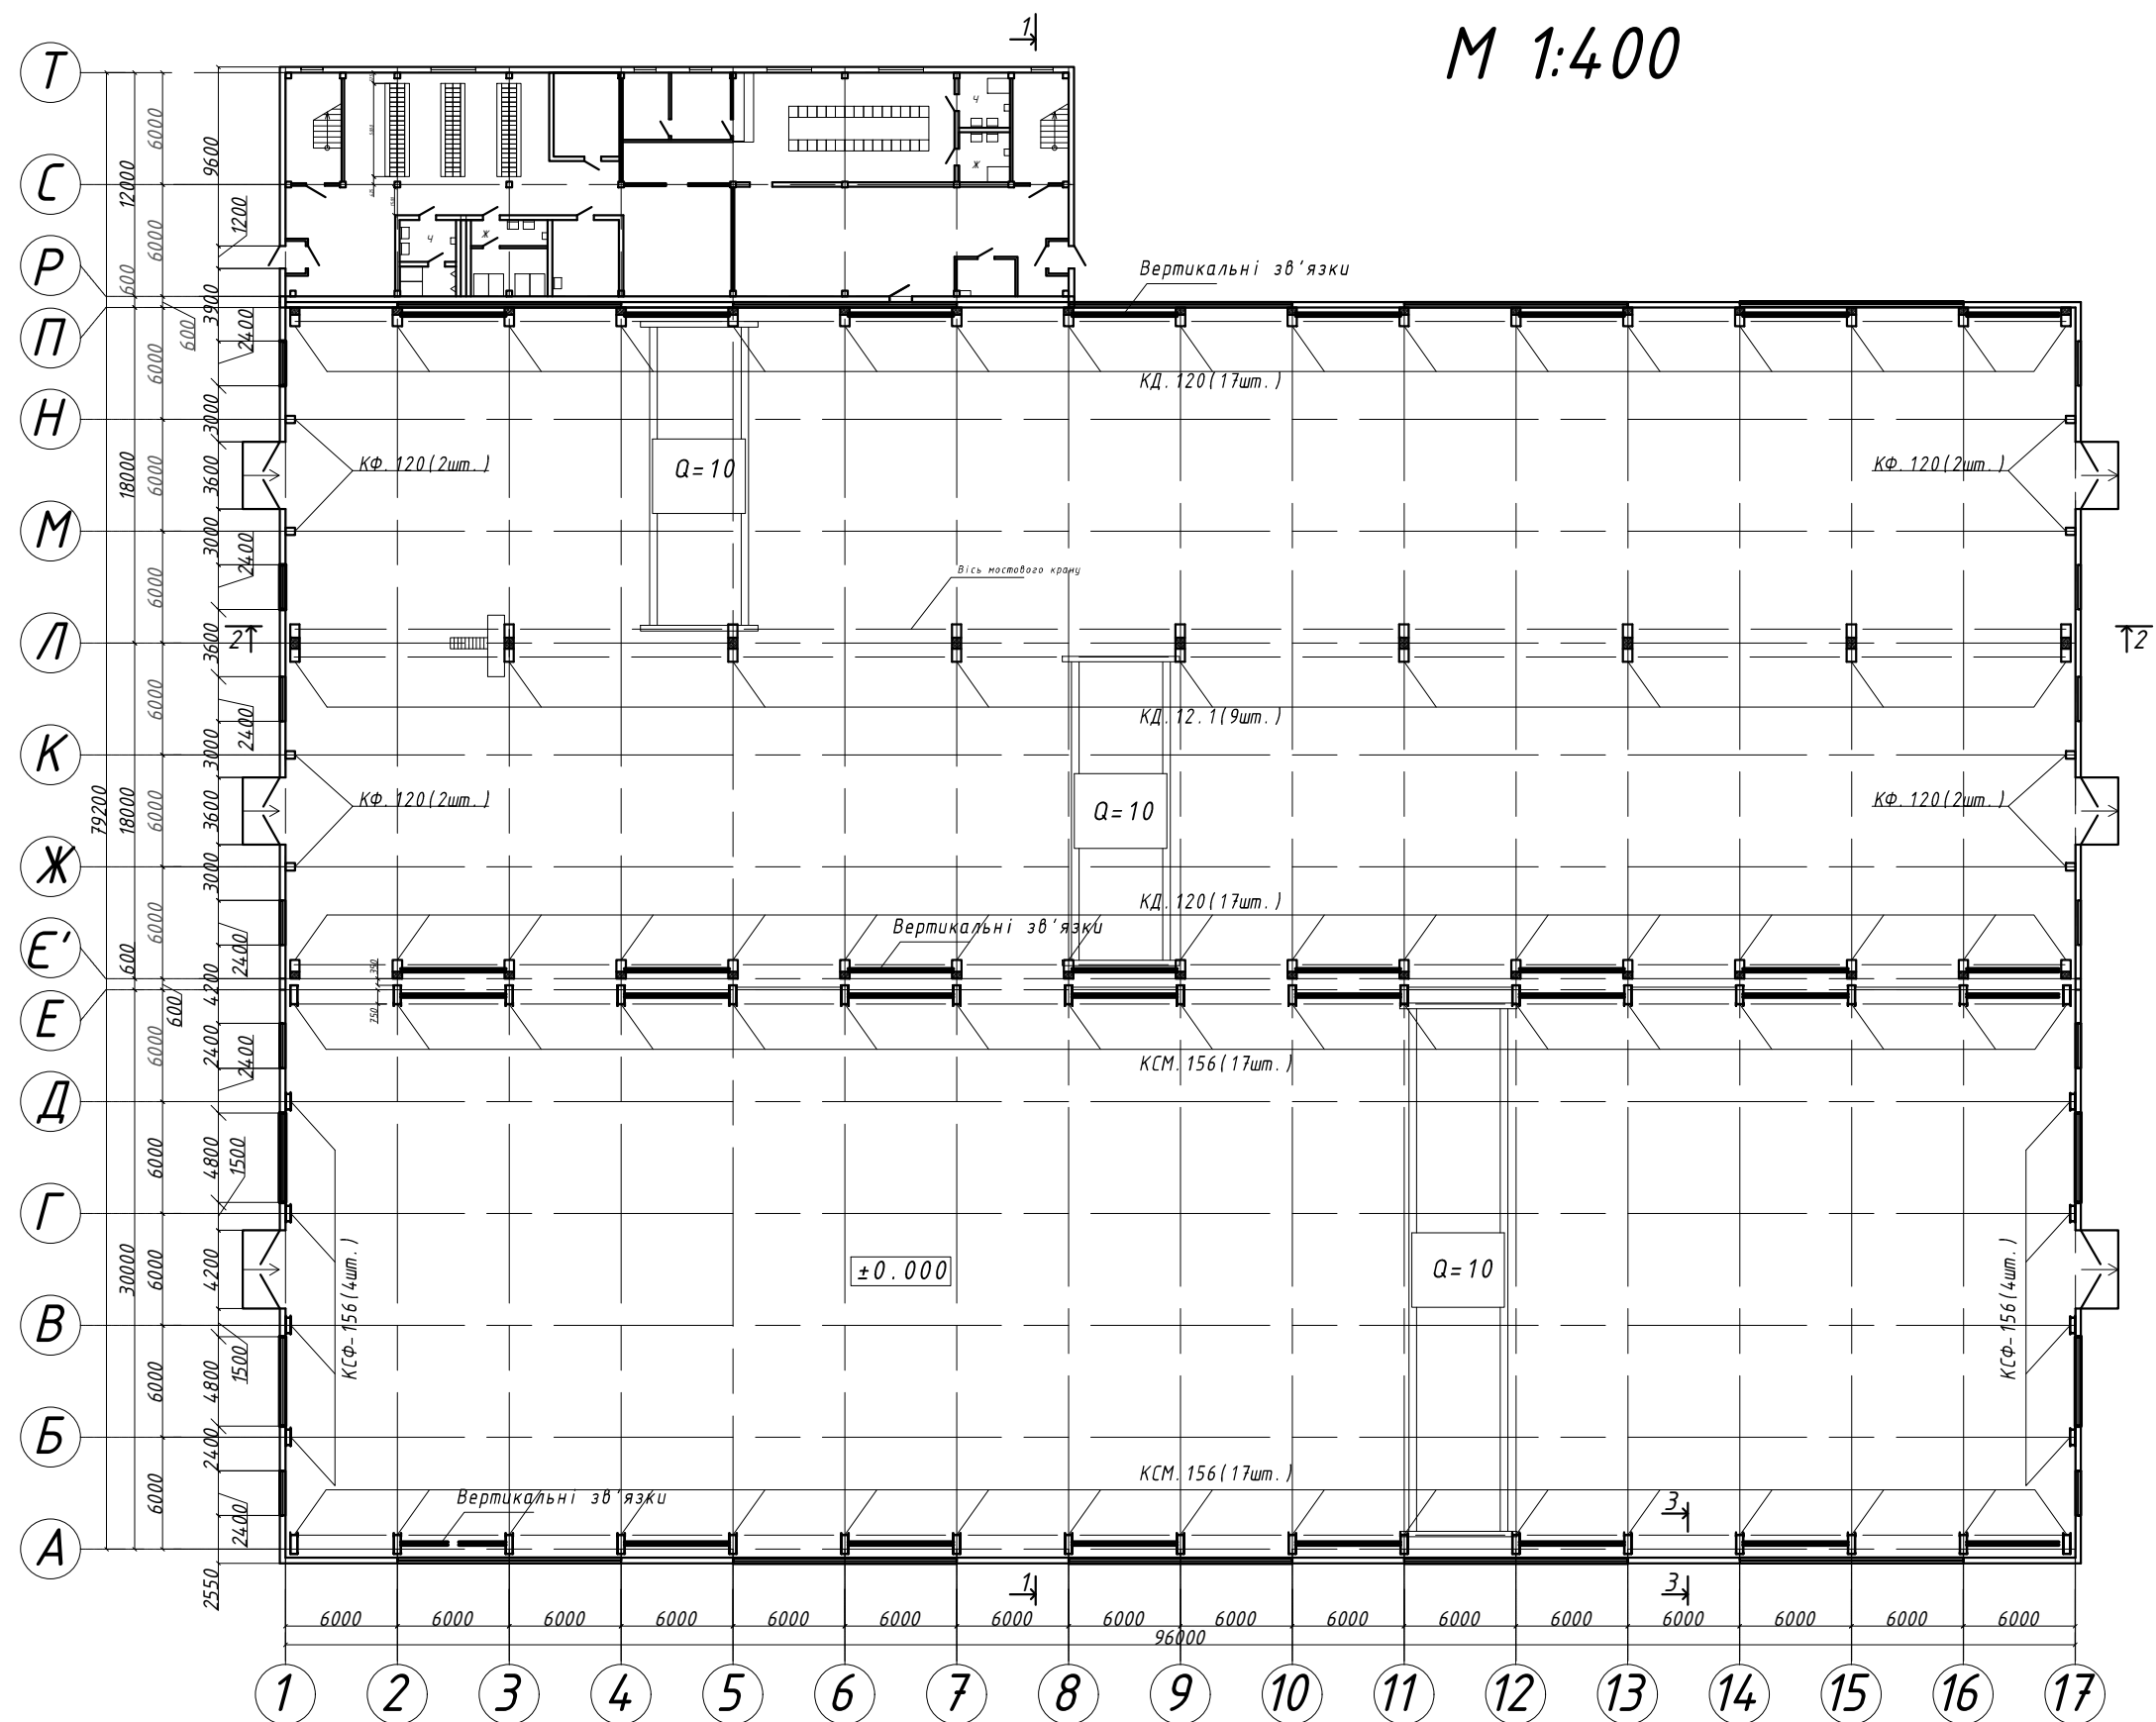


Кафедра архітектурних конструкцій					
Курсовий проект №1 Склад готової продукції в м. Миргород					
Зм.	Кільк.	Арк.	№ док.	Підпис	Дата
Розробив	Шабалтун				
Перевірів	Мартинів				
Виробнича будівля з адміністративно-побутовим корпусом				Стадія	Аркуш
				У	2
Суміщений план фундаментів і покриття, план на відм ±0.000				Аркушів	6
Н. контроль				Мартинів	
				КНУБА ПЦБ-11с	

Розріз 2-2
М 1:200

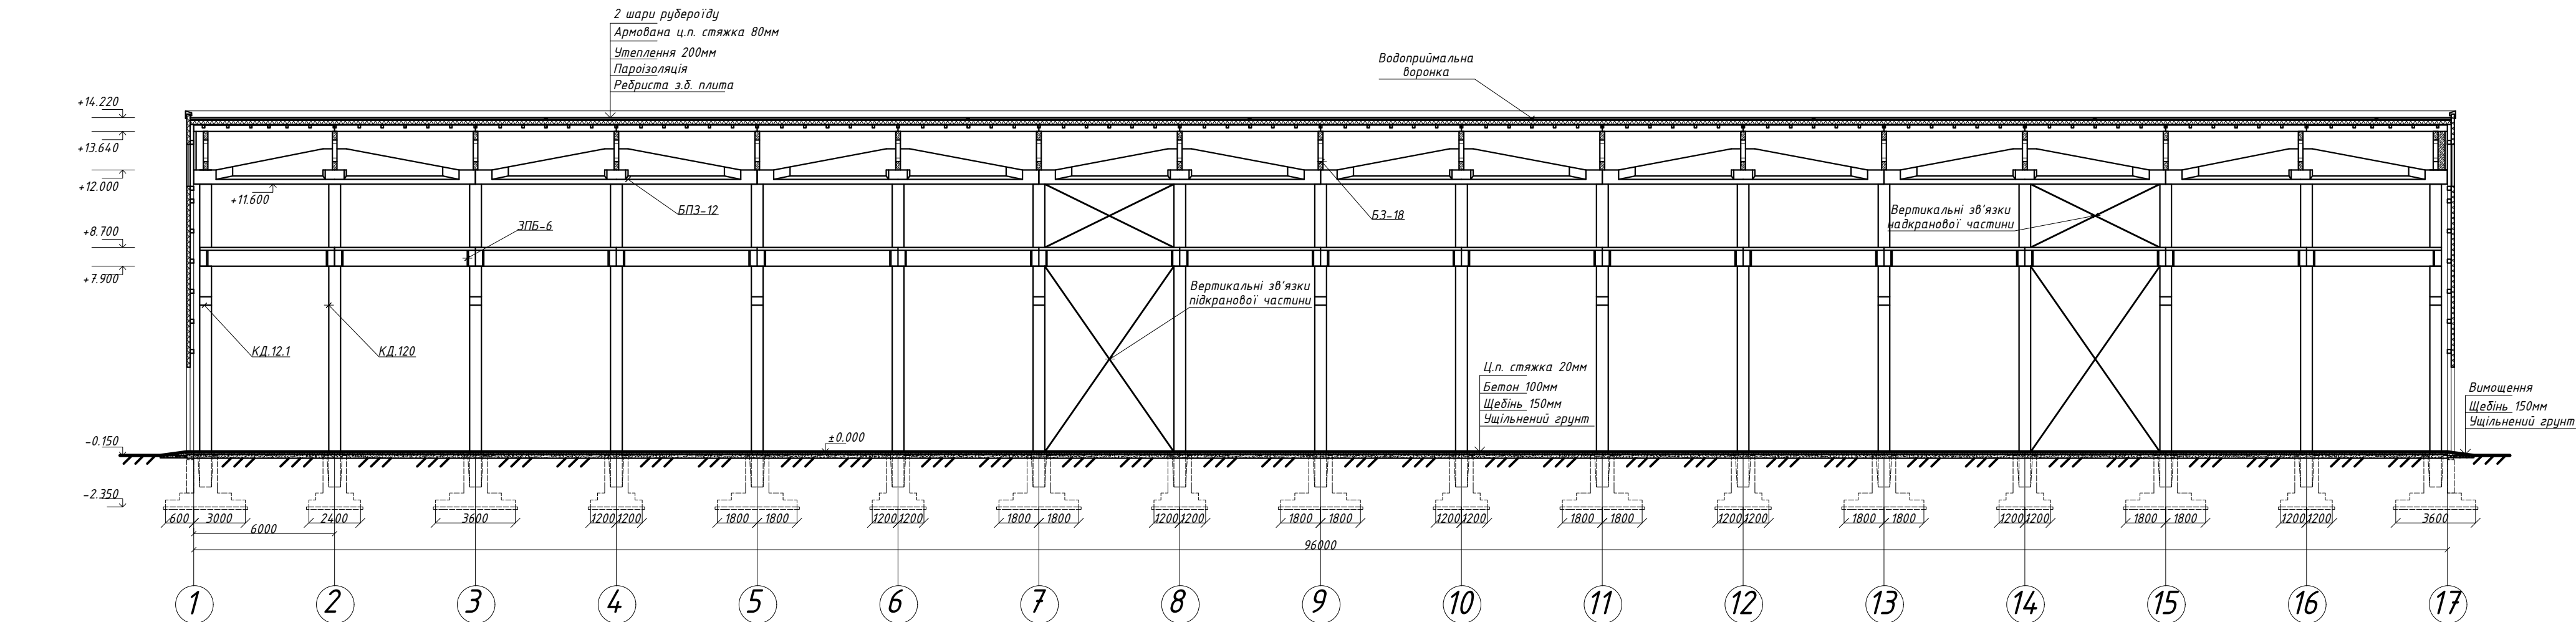

Розріз 1-1
М 1:100 (Т-Л)

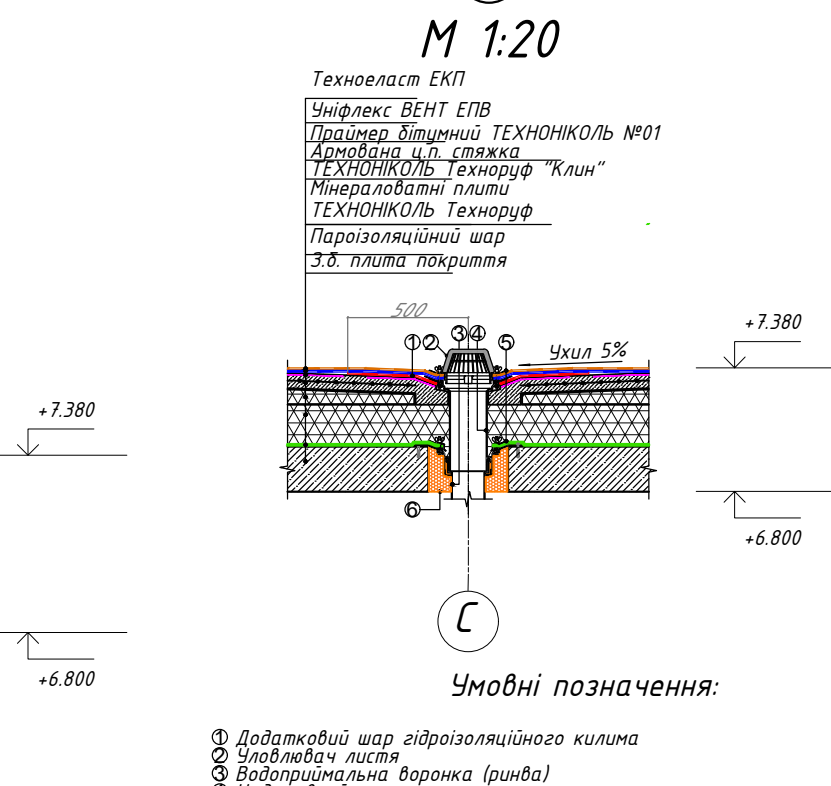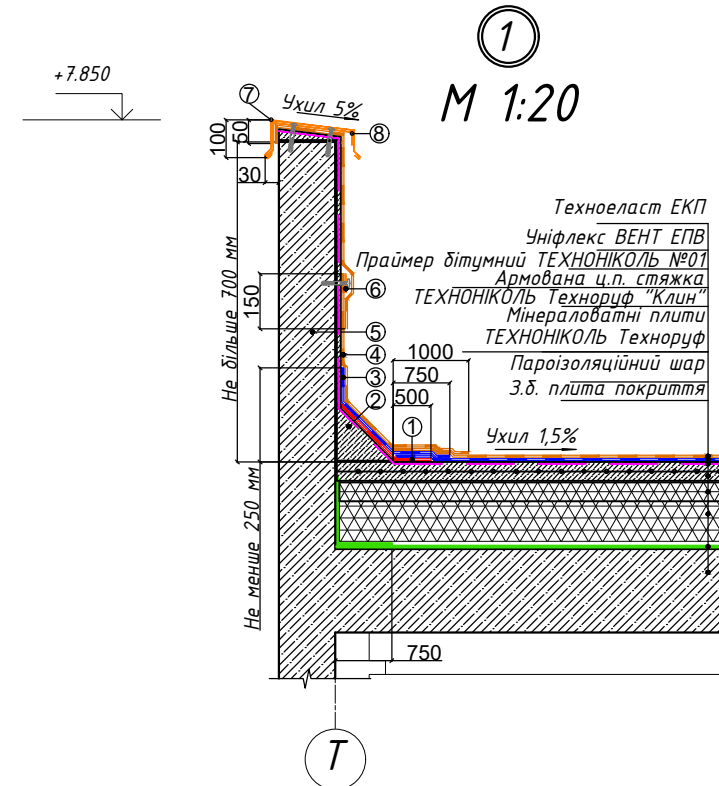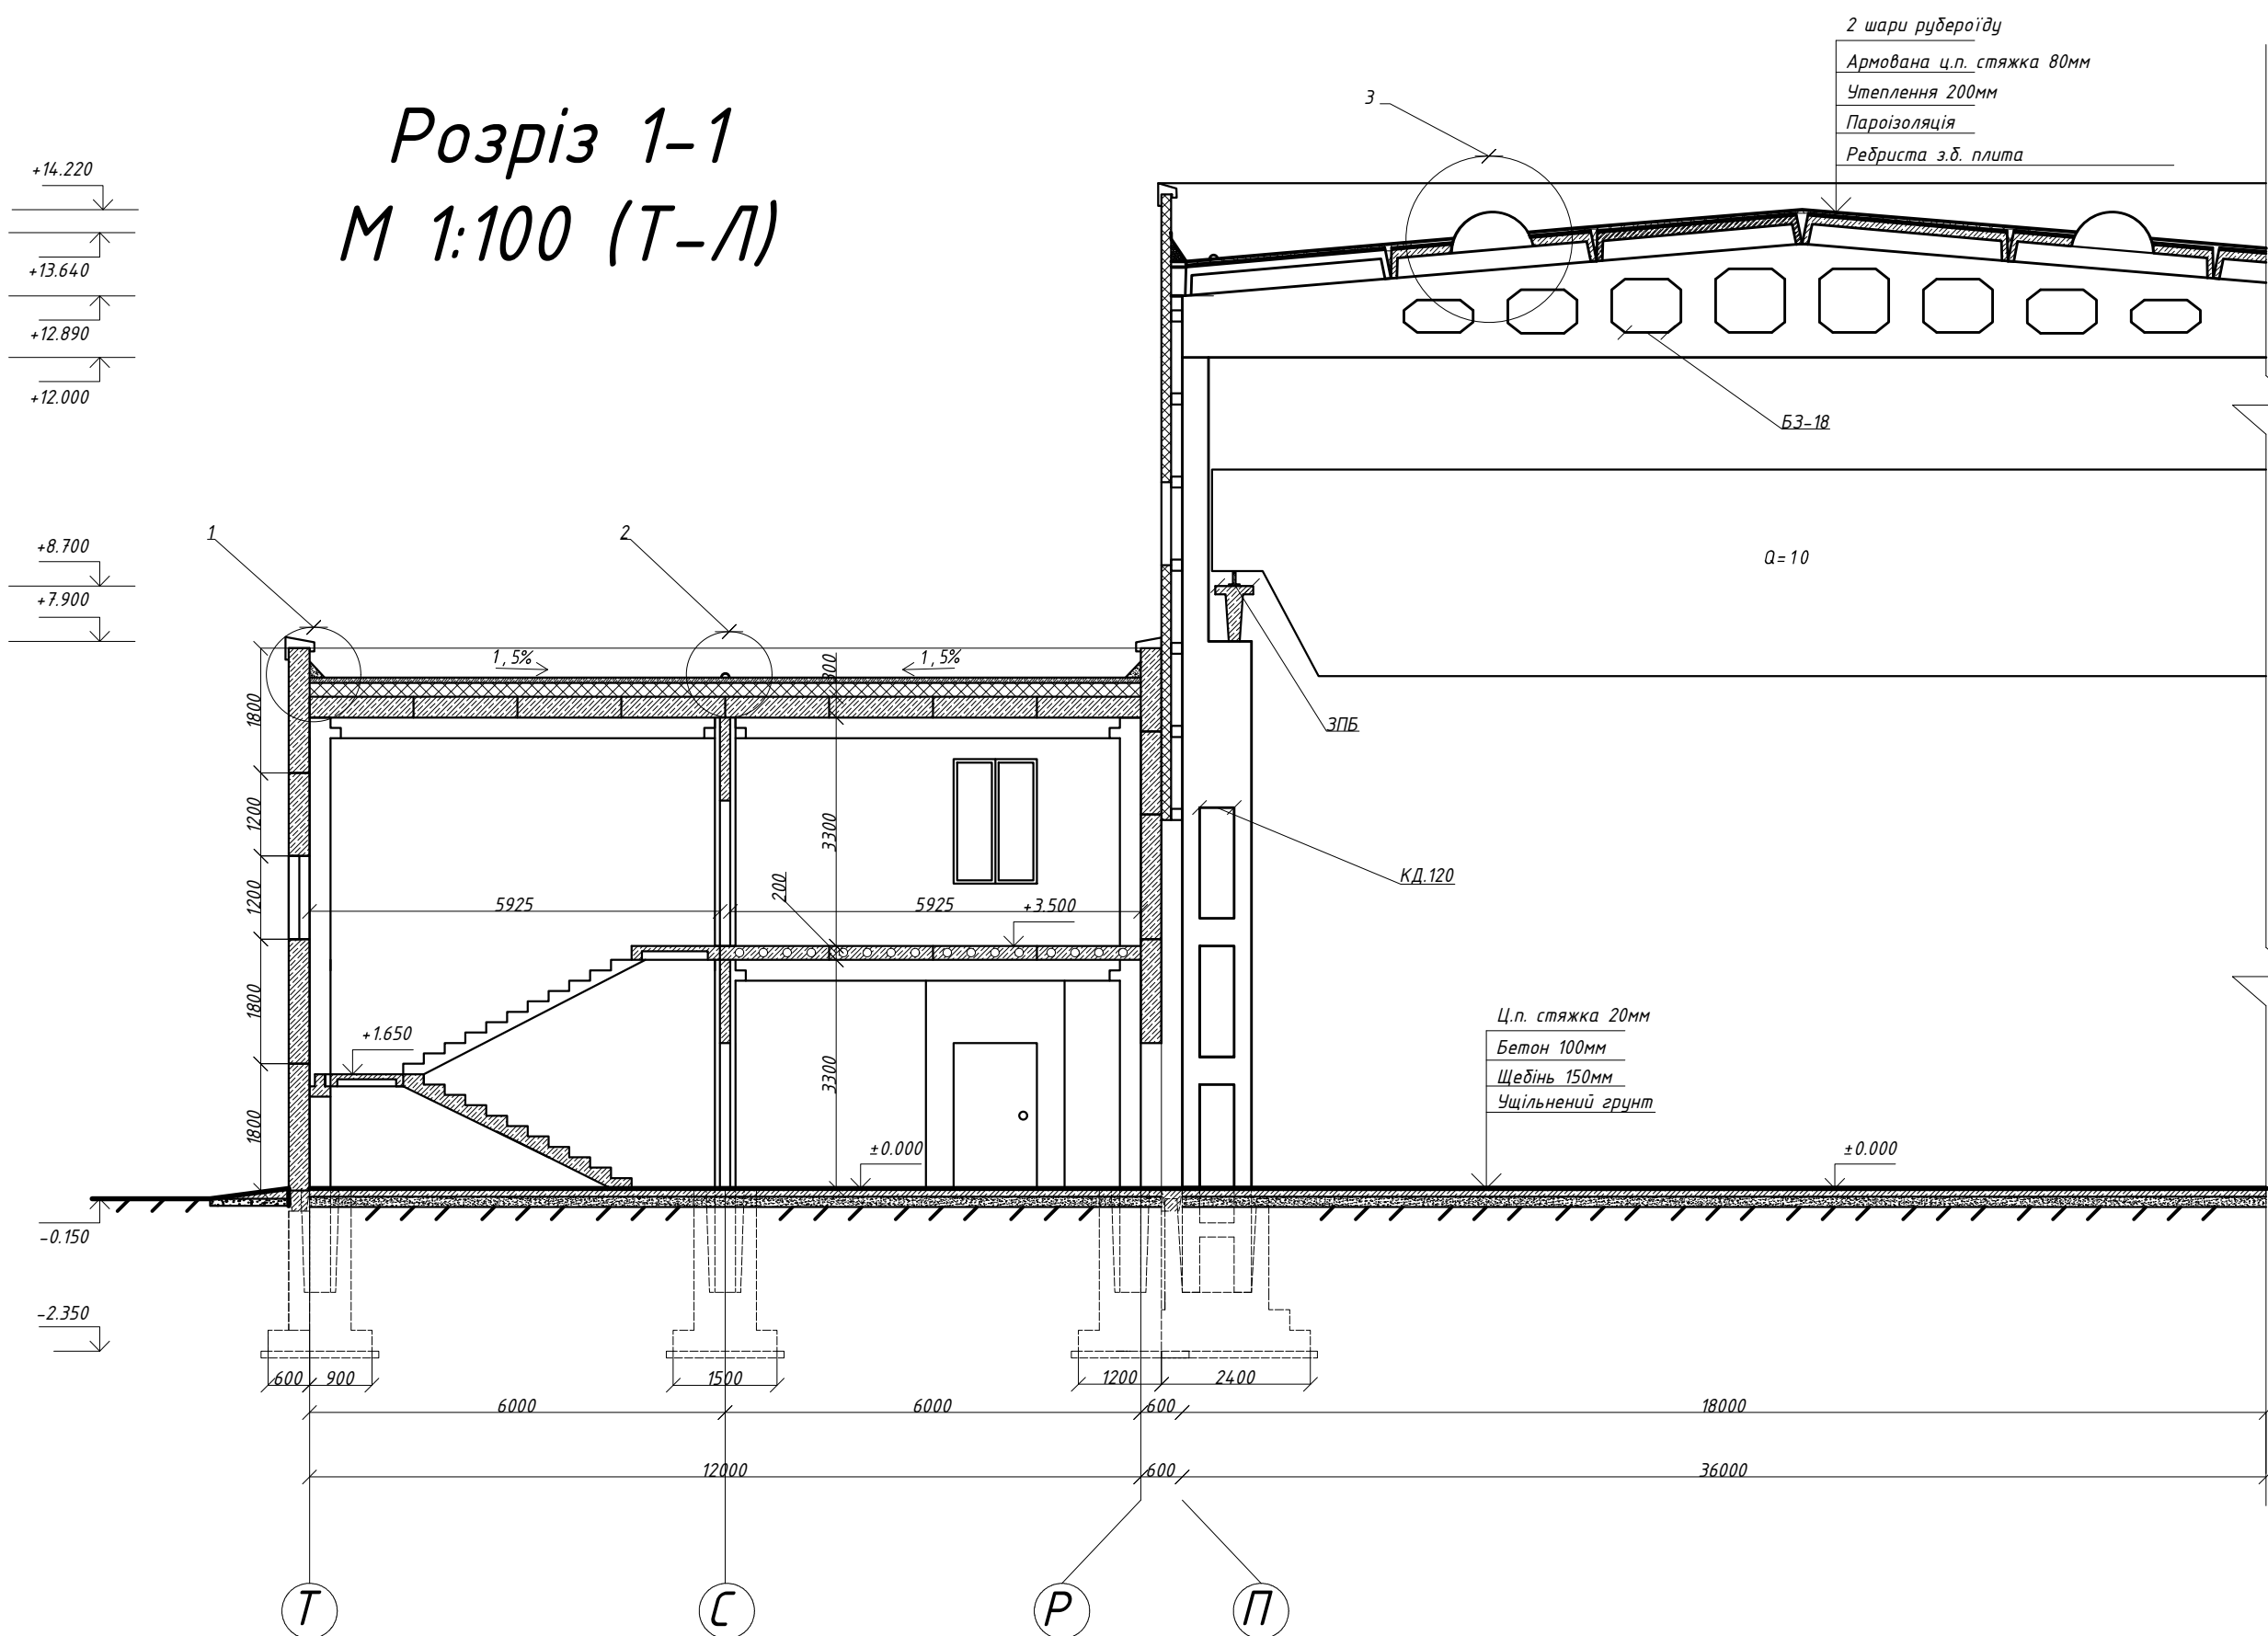

- Умовні позначення:
- 1 Шар підсилення
 - 2 Перехідний доріжок з легкого бетону
 - 3 Нижній шар водоізоляційного килима на верт. поверхні
 - 4 Верхній шар водоізоляційного килима на верт. поверхні
 - 5 З.б. основа, оштукатурена ц.п. розчином М200 по металевій сітці, що зафіксована саморізами
 - 6 Притиснена рейка закріплена з кроком 200 мм
 - 7 Фарпук з оцинкованої сталі
 - 8 Кріпильний елемент

ПРИМІТКИ

Пароізоляційний шар заводити вище рівня теплоізоляції.

- Умовні позначення:
- 1 Двошарове світлопрозоре огороження
 - 2 Кріплення саморізом з шайкою
 - 3 Дерев'яна опорна рама
 - 4 Сталеий стакан
 - 5 Куттик кріплення
 - 6 Залізяжка
 - 7 Ущільнююча прокладка
 - 8 Оцинкований лист

- Умовні позначення:
- 1 Шар підсилення
 - 2 Перехідний доріжок з легкого бетону
 - 3 Нижній шар водоізоляційного килима на верт. поверхні
 - 4 Верхній шар водоізоляційного килима на верт. поверхні
 - 5 З.б. основа, оштукатурена ц.п. розчином М200 по металевій сітці, що зафіксована саморізами
 - 6 Притиснена рейка закріплена з кроком 200 мм
 - 7 Фарпук з оцинкованої сталі
 - 8 Кріпильний елемент


ПРИМІТКИ

Пароізоляційний шар заводити вище рівня теплоізоляції.

- Умовні позначення:
- 1 Двошарове світлопрозоре огороження
 - 2 Кріплення саморізом з шайкою
 - 3 Дерев'яна опорна рама
 - 4 Сталеий стакан
 - 5 Куттик кріплення
 - 6 Залізяжка
 - 7 Ущільнююча прокладка
 - 8 Оцинкований лист


Кафедра архітектурних конструкцій				
Курсовий проект №1 Склад готової продукції в м. Миргород				
Зм.	Кільк.	Арк.	№ док.	Підпис Дата
Розробив		Шабалтун		
Перевірив		Мартинов		
Виробнича будівля з адміністративно-побутовим корпусом				
Розріз 1-1(Т-Л), Розріз 2-2, вузли 1,2,3				
Н. контроль		Мартинов		
Стадія	У	Аркуш	3	Аркушів
			6	
КНУБА ПЦБ-11с				

Розріз 1-1 (Л-А)
М 1:100

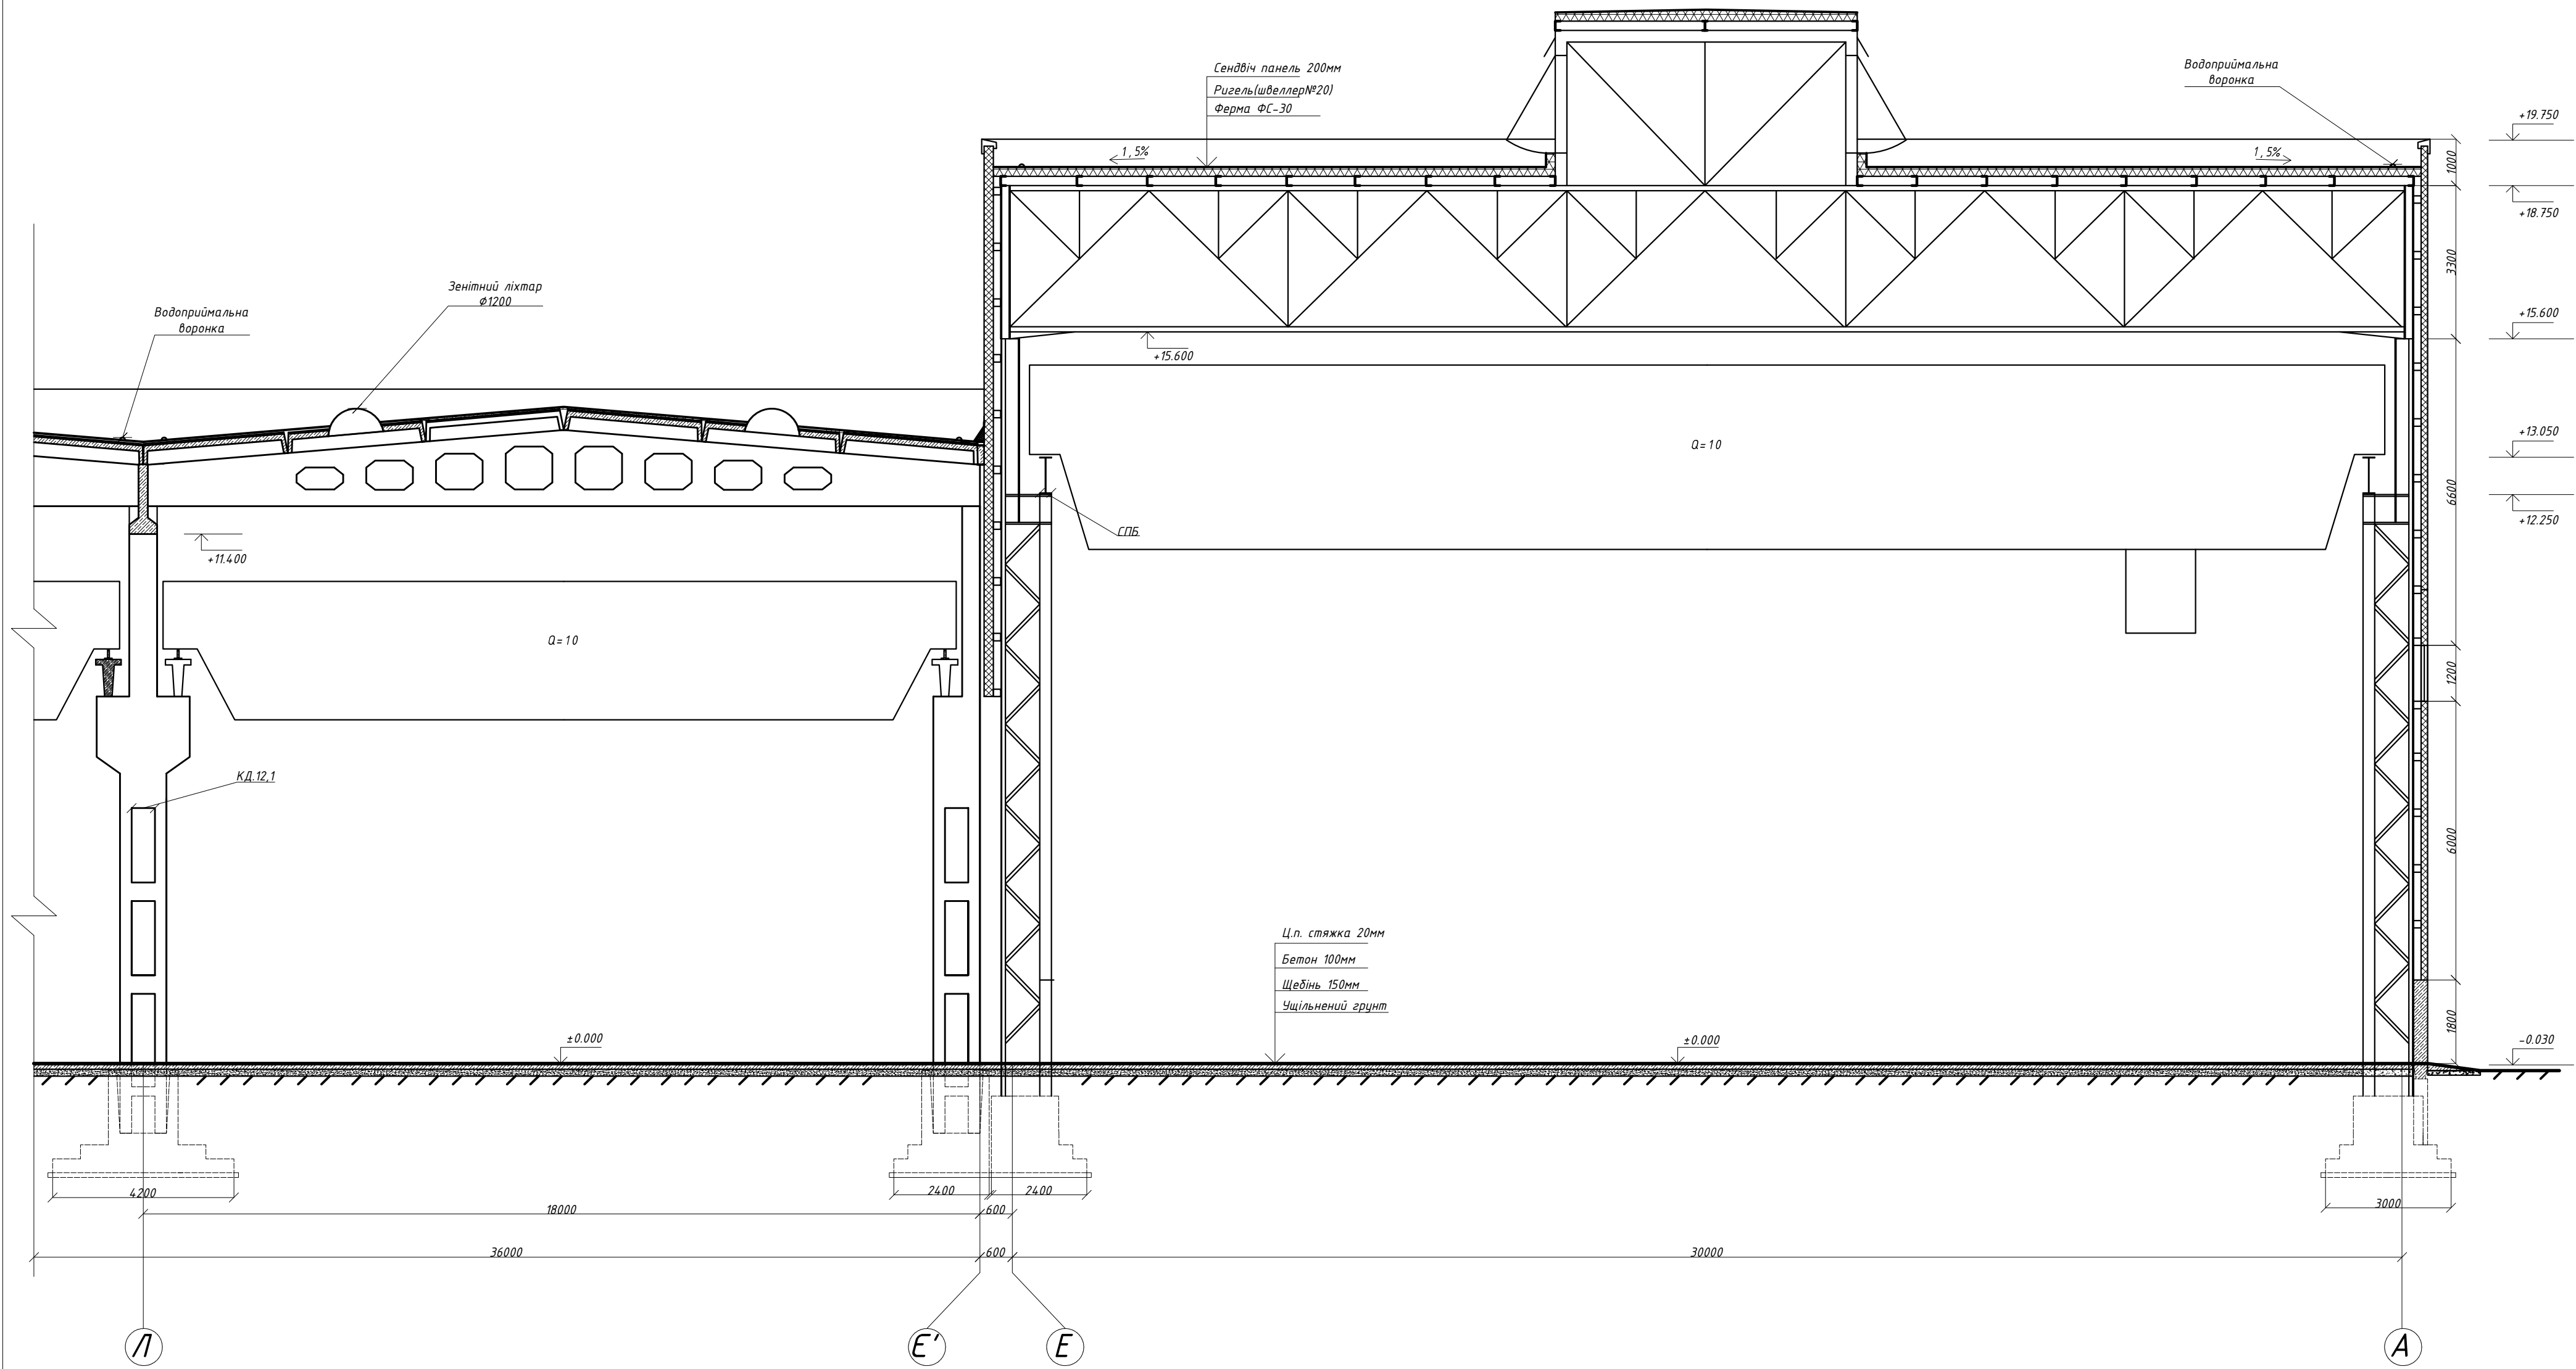


						Кафедра архітектурних конструкцій			
						Курсовий проект №1 Склад готової продукції в м. Миргород			
Зм.	Кільк.	Арк.	№ док.	Підпис	Дата	Виробнича будівля з адміністративно-побутовим корпусом	Стадія	Аркуш	Аркушів
Розробив		Шагалтун					У	4	6
Перевірів		Мартинів				Розріз 1-1(Л-А)	КНУБА ПЦБ-11с		
Н. контроль		Мартинів							

Розріз 3-3
М 1:50

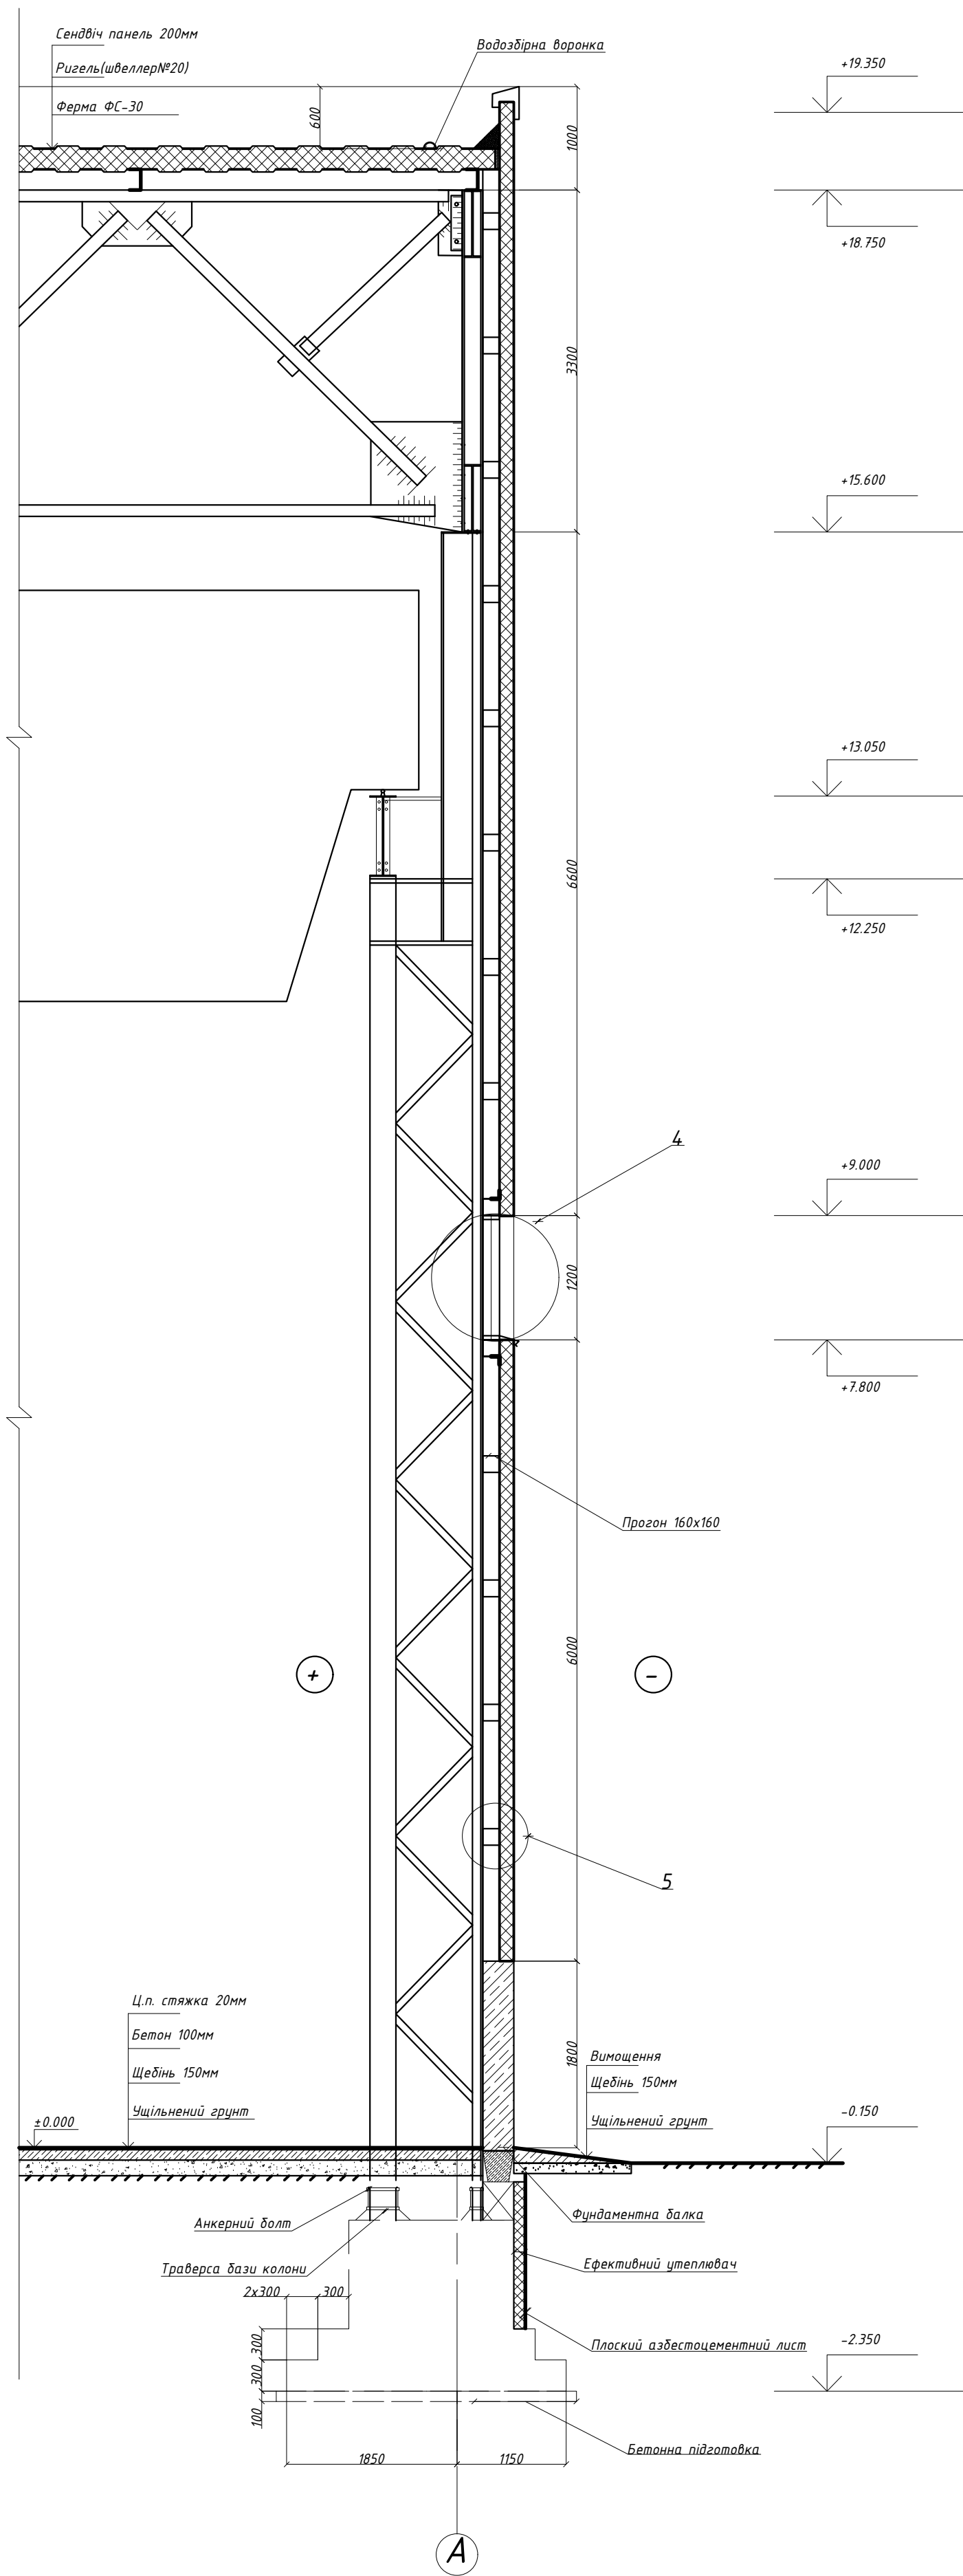


4
М 1:10

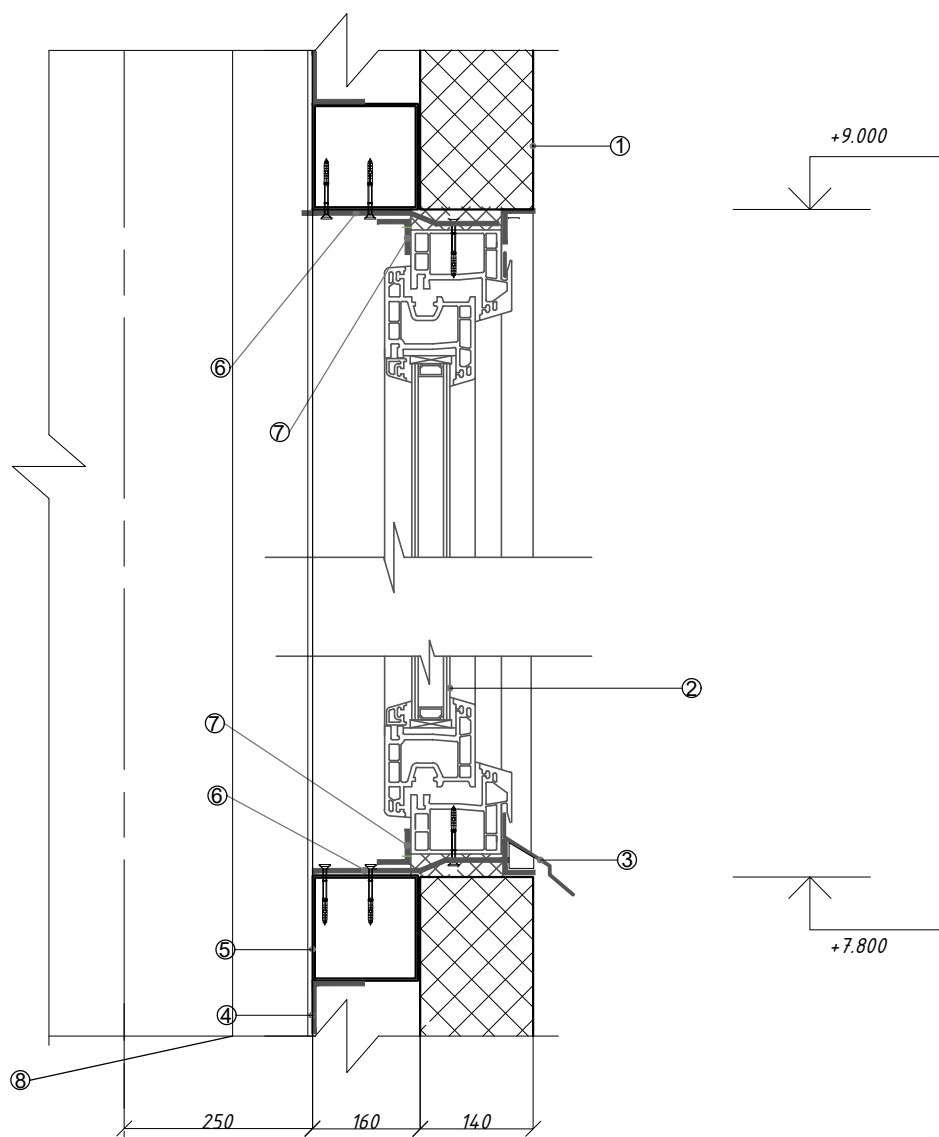

Умовні позначення

- 1 Сендвіч панель
- 2 Віконний блок
- 3 Відлив
- 4 Фіксуючий куттик
- 5 Стіновий ригель 160x160
- 6 Анкерна пластина
- 7 Пароізоляційна стрічка
- 8 Сталева колона двогілкова

5
М 1:10

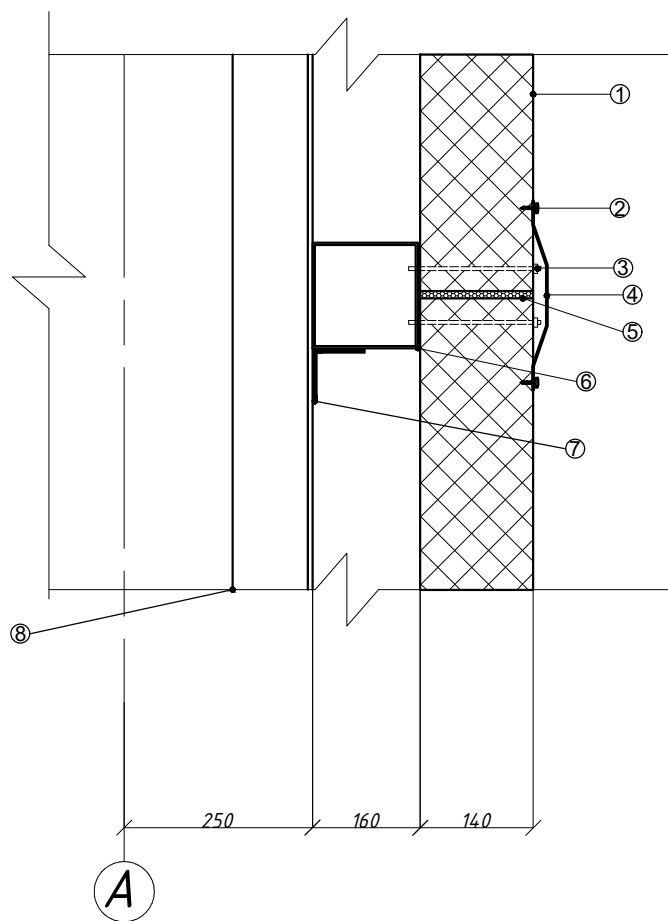


Умовні позначення



- 1 Сендвіч панель
- 2 Саморіз з прокладкою
- 3 Саморіз для кріплення сендвіч панелей
- 4 Фасонна деталь
- 5 Герметик
- 6 Стіновий ригель 160x160
- 7 Фіксуючий куттик
- 8 Сталева колона двогілкова

						Кафедра архітектурних конструкцій			
						Курсовий проект №1 Склад готової продукції в м. Миргород			
Зм.	Кільк.	Арк.	№ док.	Підпис	Дата	Виробнича будівля з адміністративно-побутовим корпусом	Стадія	Аркуш	Аркушів
Розробив		Шабалтун					У	5	6
Перевірив		Мартинів				Розріз 3-3, вузол 4, вузол 5	КНУБА ПЦБ-11с		
Н. контроль		Мартинів							

Розріз по стіні виробничої будівлі

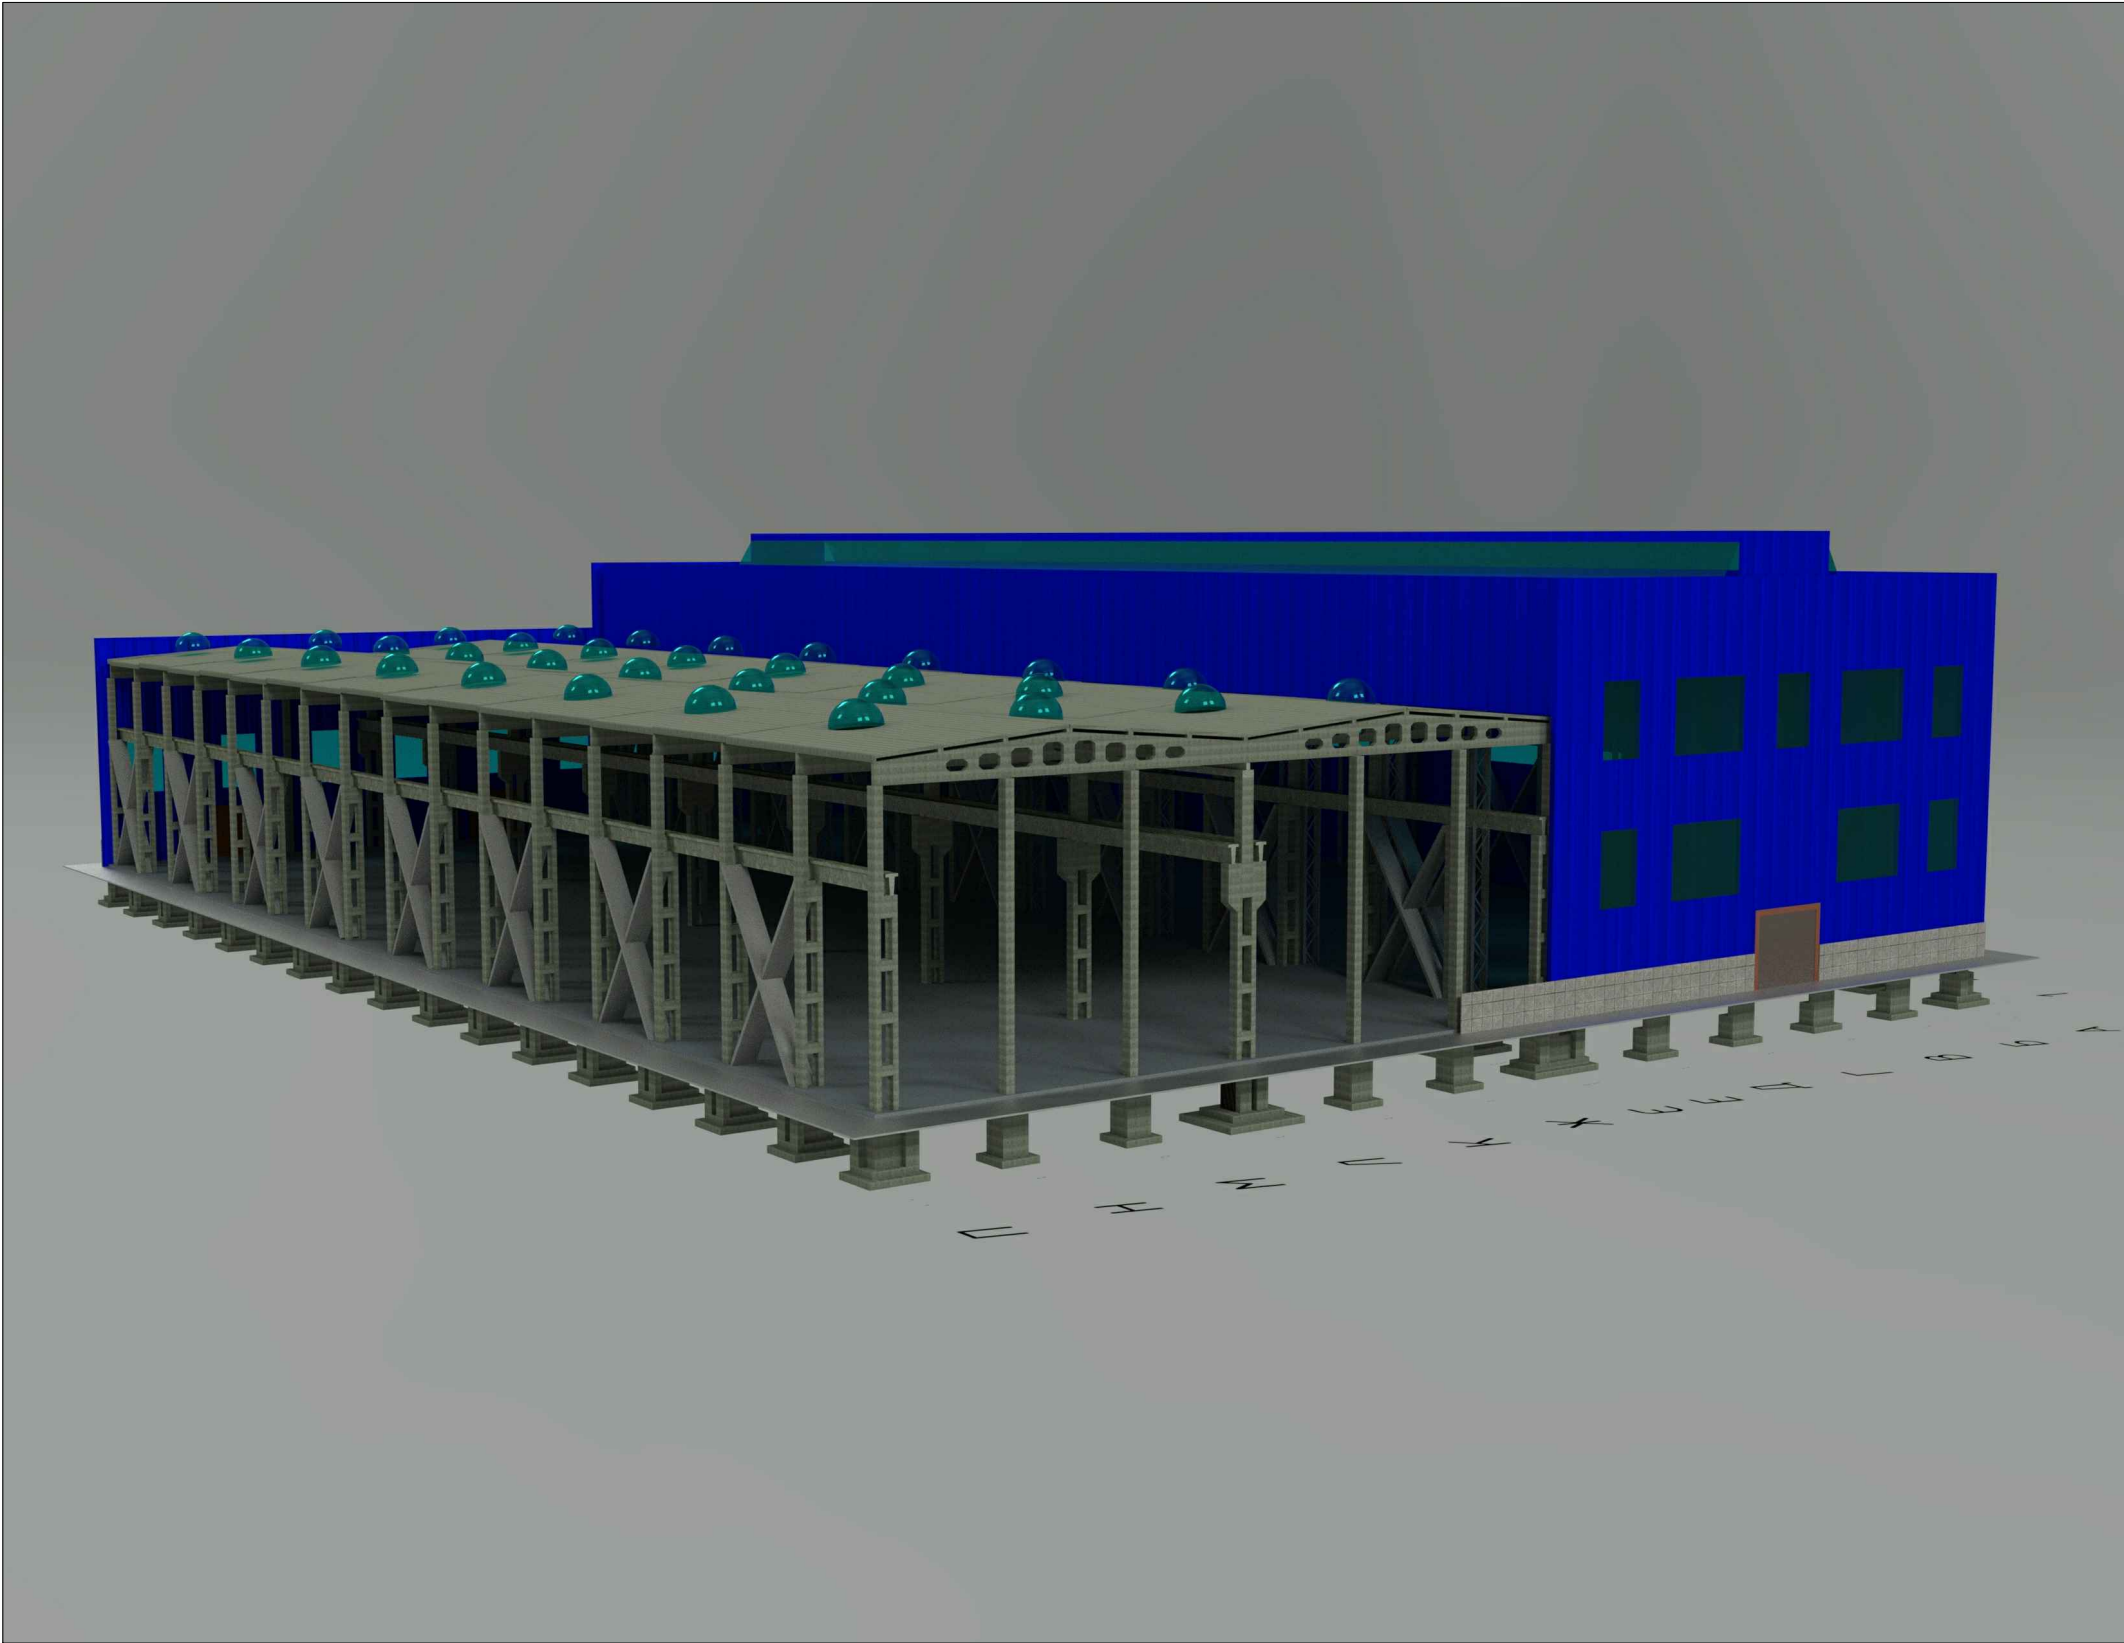

Ізометрія виробничої будівлі

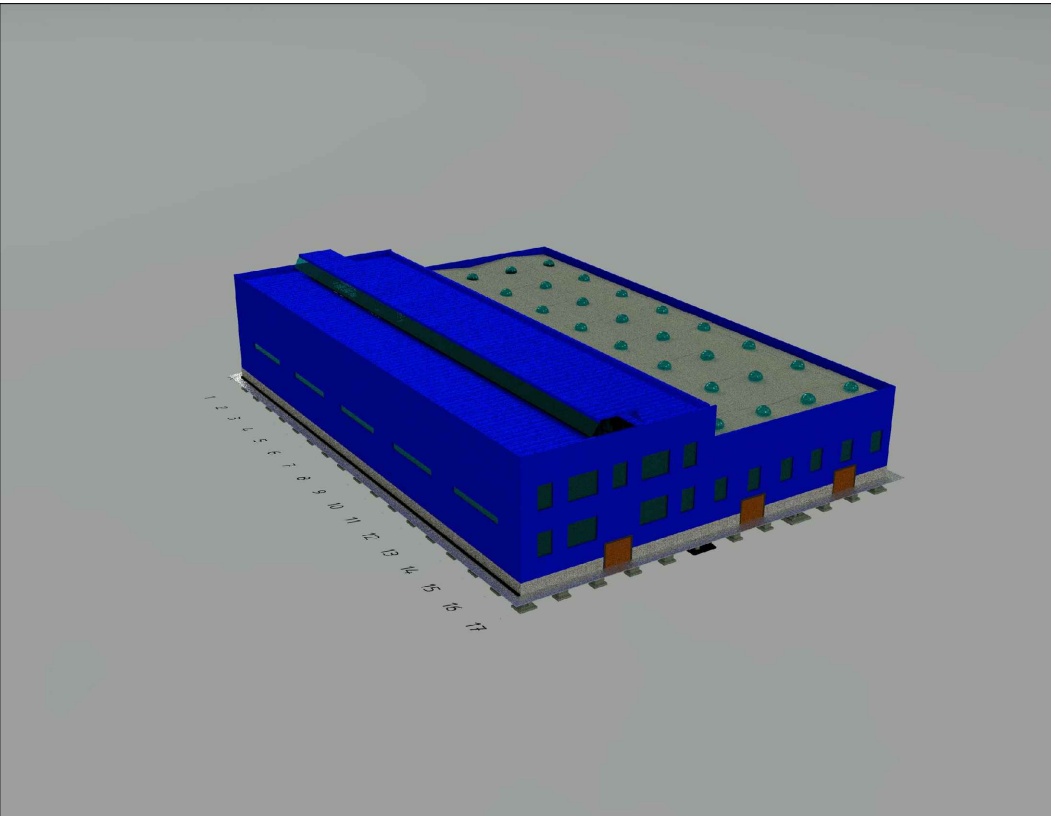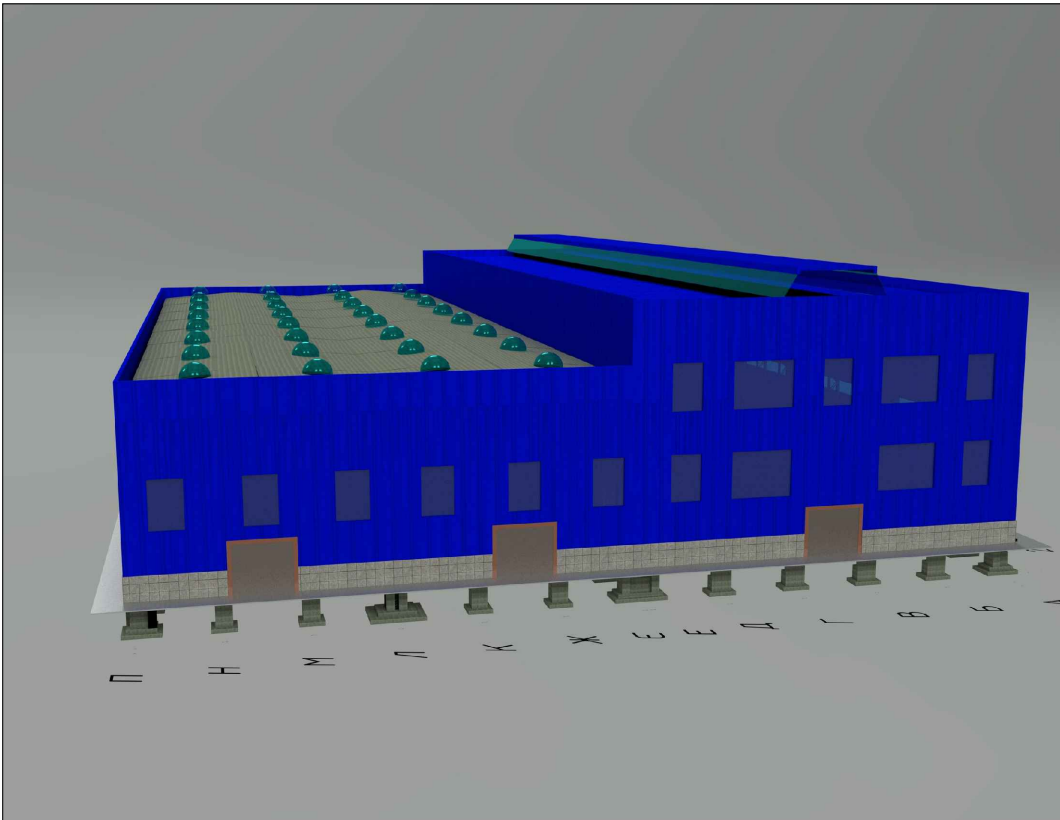

						Кафедра архітектурних конструкцій				
						Курсовий проект №1 Склад готової продукції в м. Миргород				
Зм.	Кільк.	Арк.	№док.	Підпис	Дата	Виробнича будівля з адміністративно-побутовим корпусом		Стадія	Аркуш	Аркушів
Розробив		Шабалтун						У	6	6
Перевірив		Мартинов				Розріз по стіні виробничої будівлі,Ізометрія виробничої будівлі		КНУБА ПЦБ-11с		
Н.контроль		Мартинов								