


Електроприймач	Марка АВ	EasyPact EZC, 100A, 3P	EasyPact EZC, 100A, 3P	EasyPact EZC, 125A, 3P	EasyPact EZC, 125A, 3P	EasyPact EZC, 125A, 3P	EasyPact EZC, 125A, 3P	RESI9 16 A, 1P	RESI9 16 A, 1P
	Струм розчеплювача АВ	100А	100А	125А	125А	125А	125А	16А	16А
	Найменування, тип електроприймача	Резерв	Теплові завіси (1,2,3,4 прийомки)	ОКС	ЩР-5 (вентиляція, кухня)	ЩР-5 (1й поверх, ліве крило)	ЩР-4 (ліве крило)	Резерв	Резерв

EasyPact EZC, 100A, 3P	EasyPact EZC, 160A, 3P	Easy9, 3p, 25A	Easy9, 3p, 25A	Easy9, 3p, 25A	EasyPact EZC, 200A, 3P	EasyPact EZC, 63A, 3P	RESI9 16 A, 1P	RESI9 16 A, 1P
100А	160А	25А	25А	25А	200А	63А	16А	16А
Теплові завіси (експедиція)	ЩР-8 (мезонін)	Сервер	Водостік	Теплова завіса (адм-ція)	РУФТОПИ та Вольф	Опер	Резерв	Резерв

Зам. інв. №
Підпис та дата
Інв. № ориг.

						Нежитлові будівлі по вул. Промислова, буд.З(кад.№3222487201:01:011:0002) в с. Хотів, Обухівського району, Київської області		
Зм.	Кільк	Арк	№док	Підпис	Дата			
						ТОВ "ТЕОРА"		
						РП	Аркуш	Аркушів
						Схема електропостачання ЩР-1		

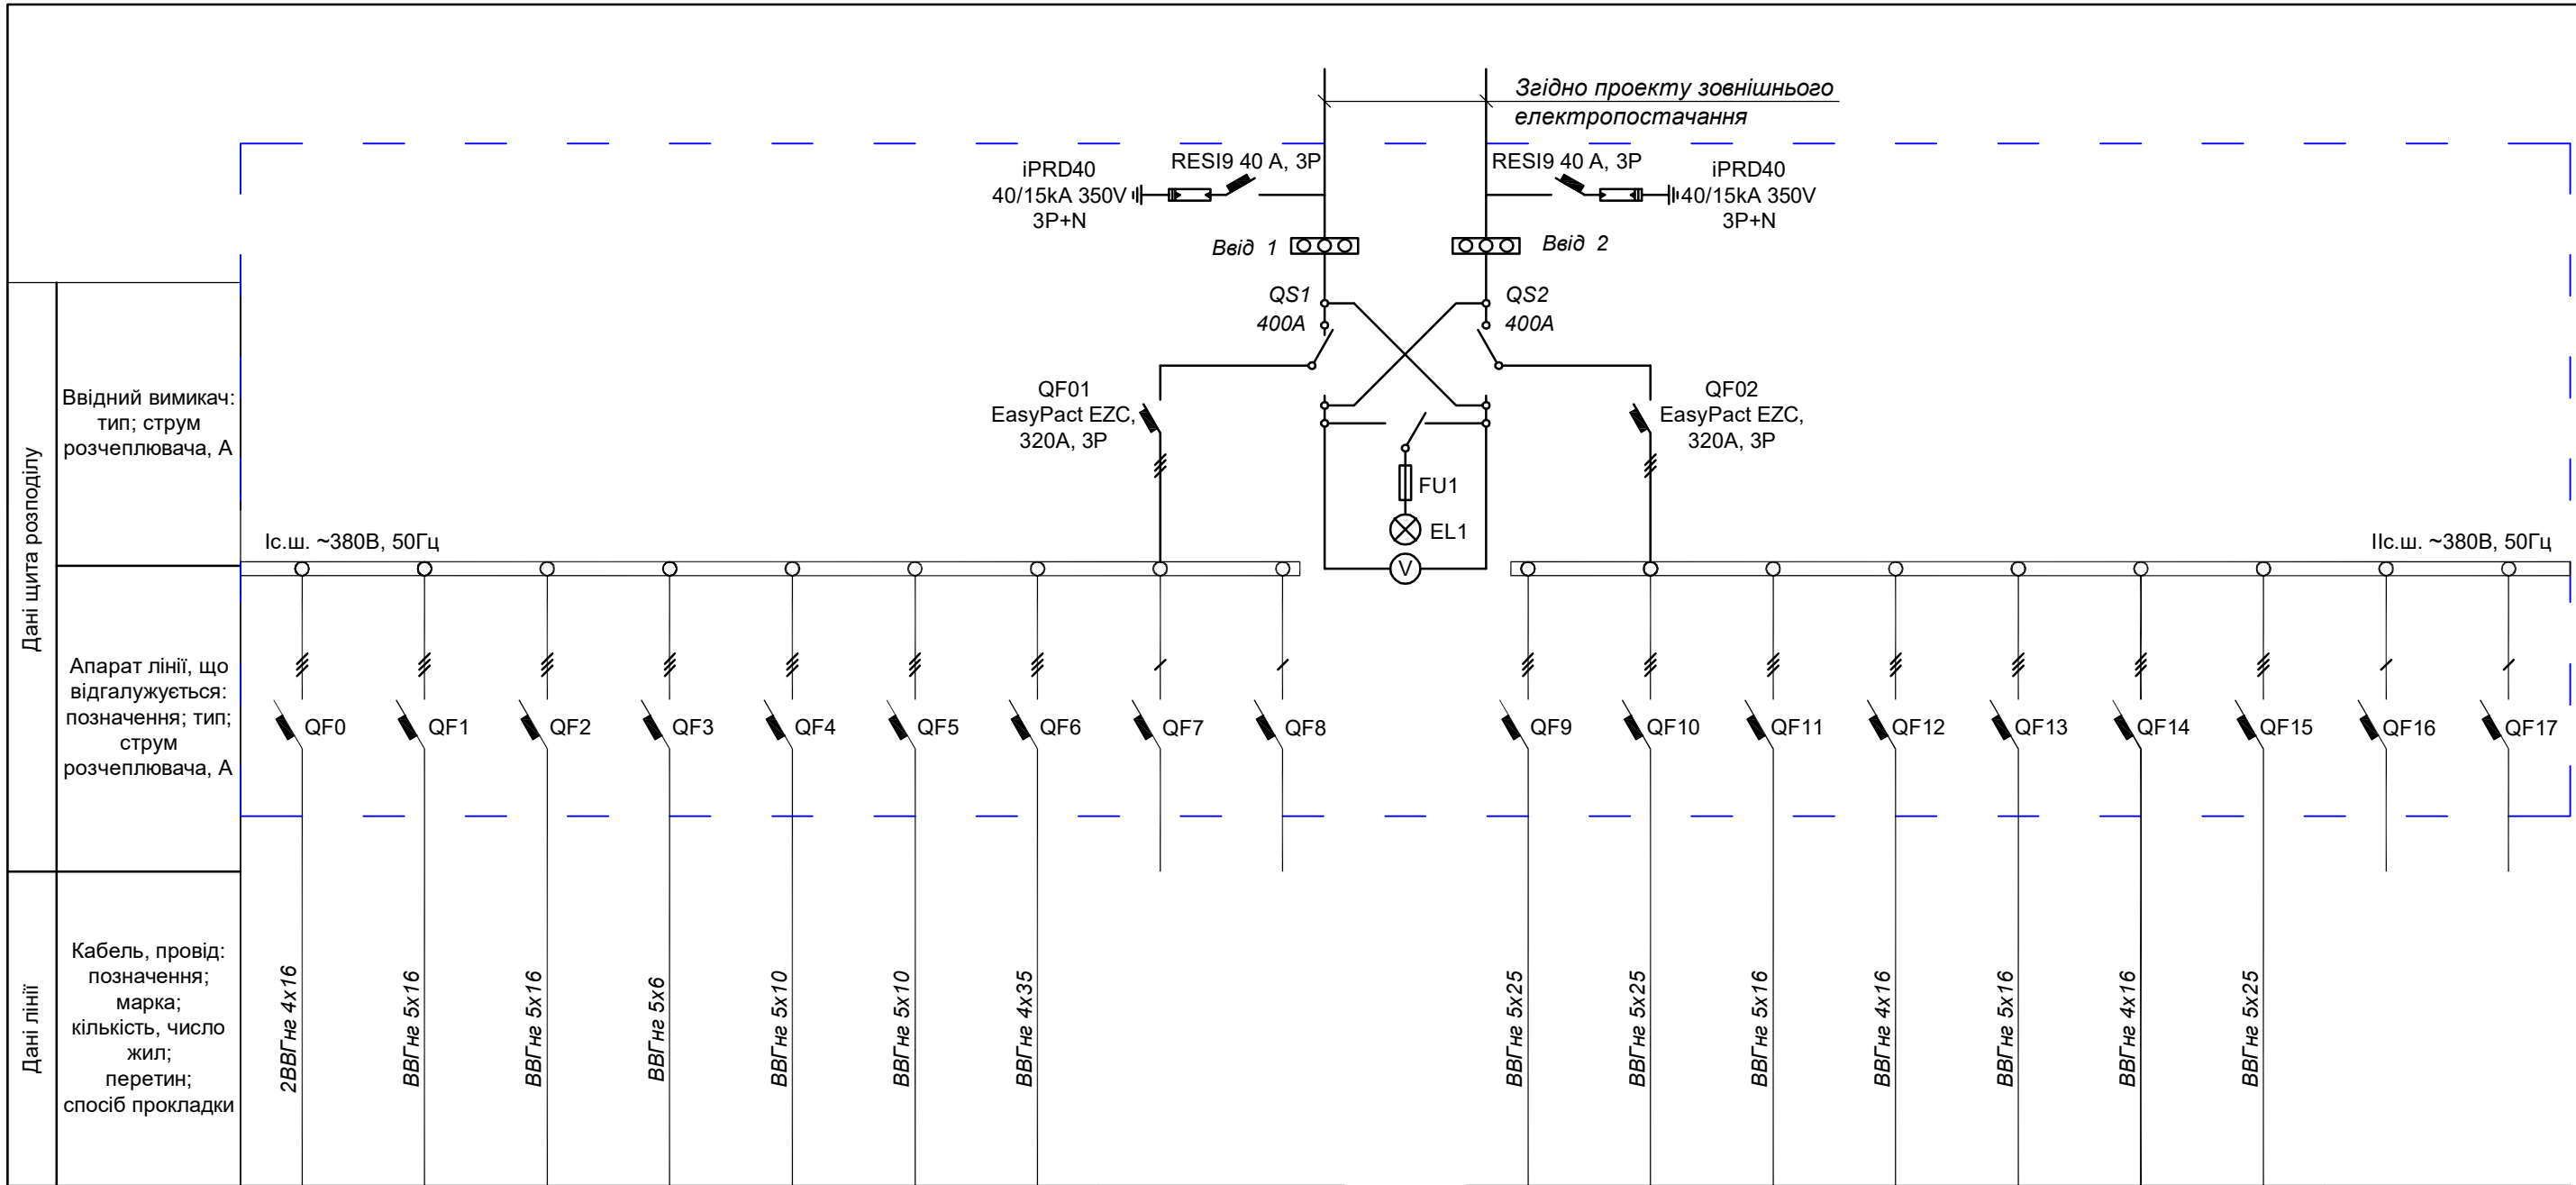

Електроприймач	Марка АВ	EasyPact EZC, 200A, 3P	EasyPact EZC, 100A, 3P	EasyPact EZC, 100A, 3P	Easy9, 3р, 50A	EasyPact EZC, 63A, 3P	EasyPact EZC, 63A, 3P	EasyPact EZC, 160A, 3P	RESI9 16 A, 1P	RESI9 16 A, 1P
	Струм розчеплювача АВ	200А	100А	100А	50А	63А	63А	160А	16А	16А
	Найменування, тип електроприймача	РУФТОПИ	ЩР-2 (1й поверх, праве крило) - комп.нагр.	ЩР-2 (1й поверх, праве крило) - побут.нагр.	ОКС	ЩР-10	ЩР-9 - комп.нагр.	Щит ЩРГ - холодильники	Резерв	Резерв

EasyPact EZC, 125A, 3P	EasyPact EZC, 125A, 3P	EasyPact EZC, 100A, 3P	EasyPact EZC, 100A, 3P	EasyPact EZC, 100A, 3P	EasyPact EZC, 100A, 3P	EasyPact EZC, 125A, 3P	RESI9 16 A, 1P	RESI9 16 A, 1P
125А	125А	100А	100А	100А	100А	125А	16А	16А
2й поверх, праве крило - комп.нагр.	ЩР-4 (2й поверх, лыве крило) - комутаційна	2й поверх, праве крило - побут. нагр.	Цех метало-обробний, зварювальний	Склад	Цех метало-обробний	Зборочний цех	Резерв	Резерв

Зам. інв. №
Підпис та дата
Інв. № ориг.

Зм.	Кільк.	Арк.	№док.	Підпис	Дата
Нежитлові будівлі по вул. Промислова, буд.З(кад.№3222487201:01:011:0002) в с. Хотів, Обухівського району, Київської області					
ТОВ "ТЕОРА"					
РП					
Схема електропостачання ЩР-2					

Стадія
Аркуш
Аркушів