



### Фасад 1-14

М 1:200

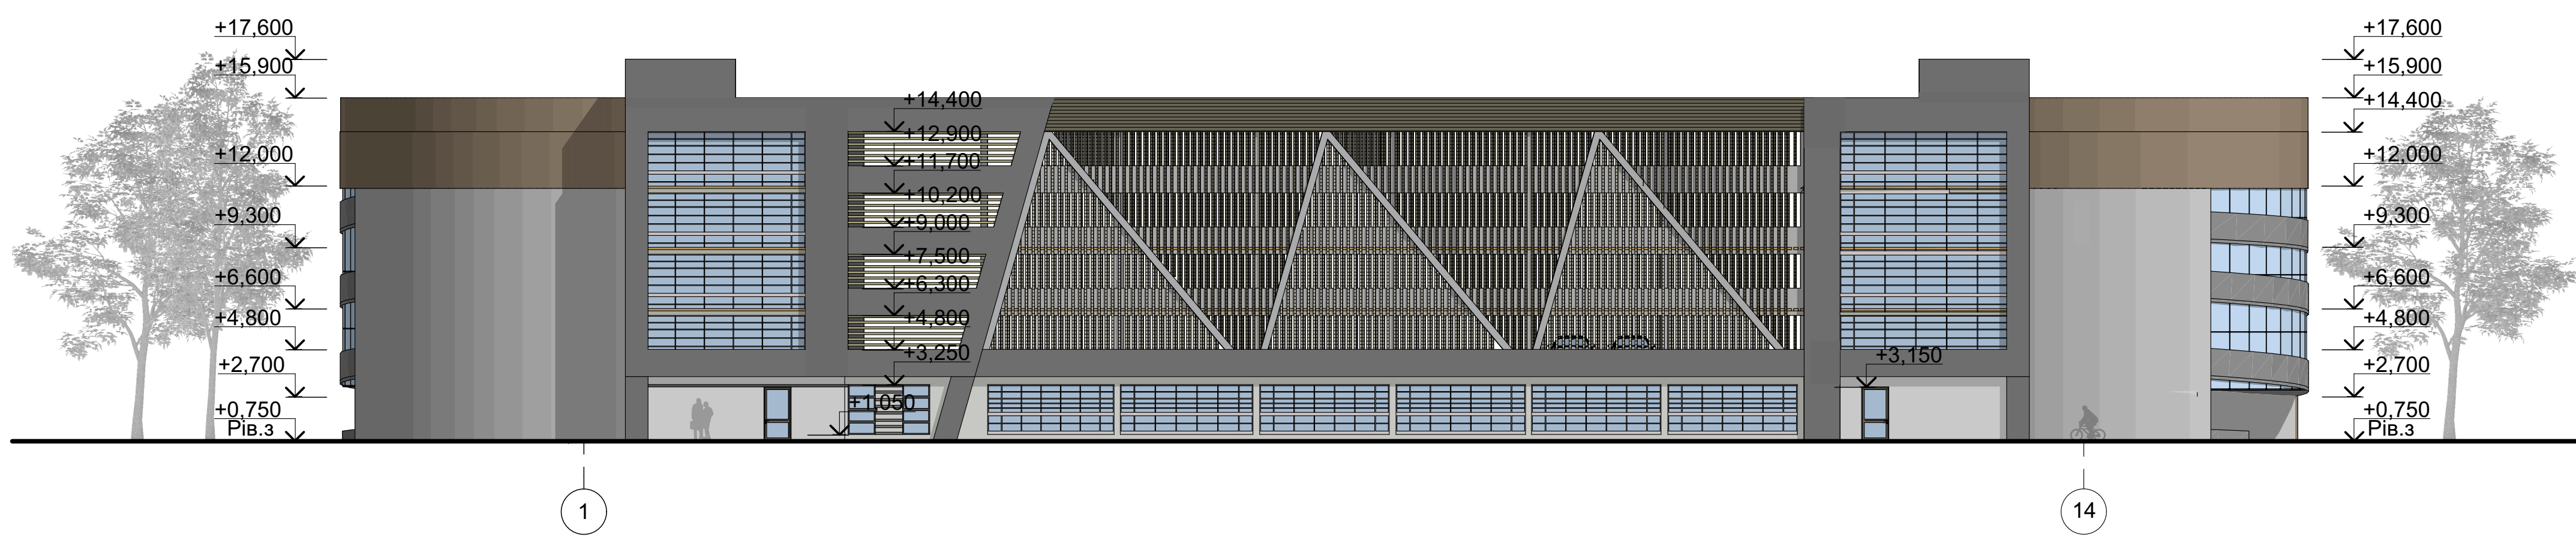


### Фасад Е-А

М 1:200

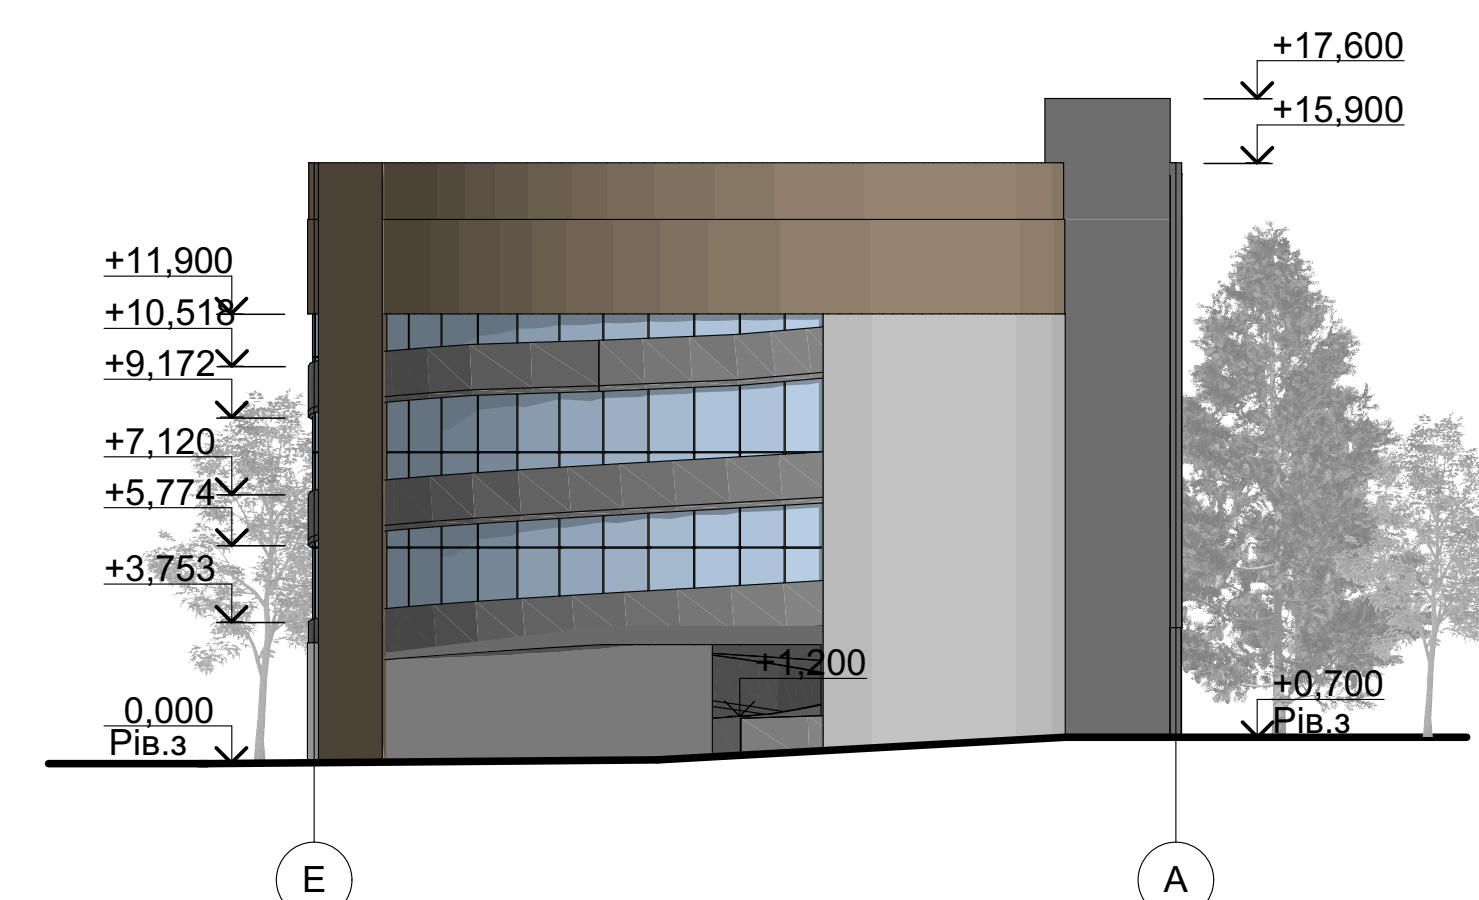

### План поверху на відм. 0,000

М 1:200

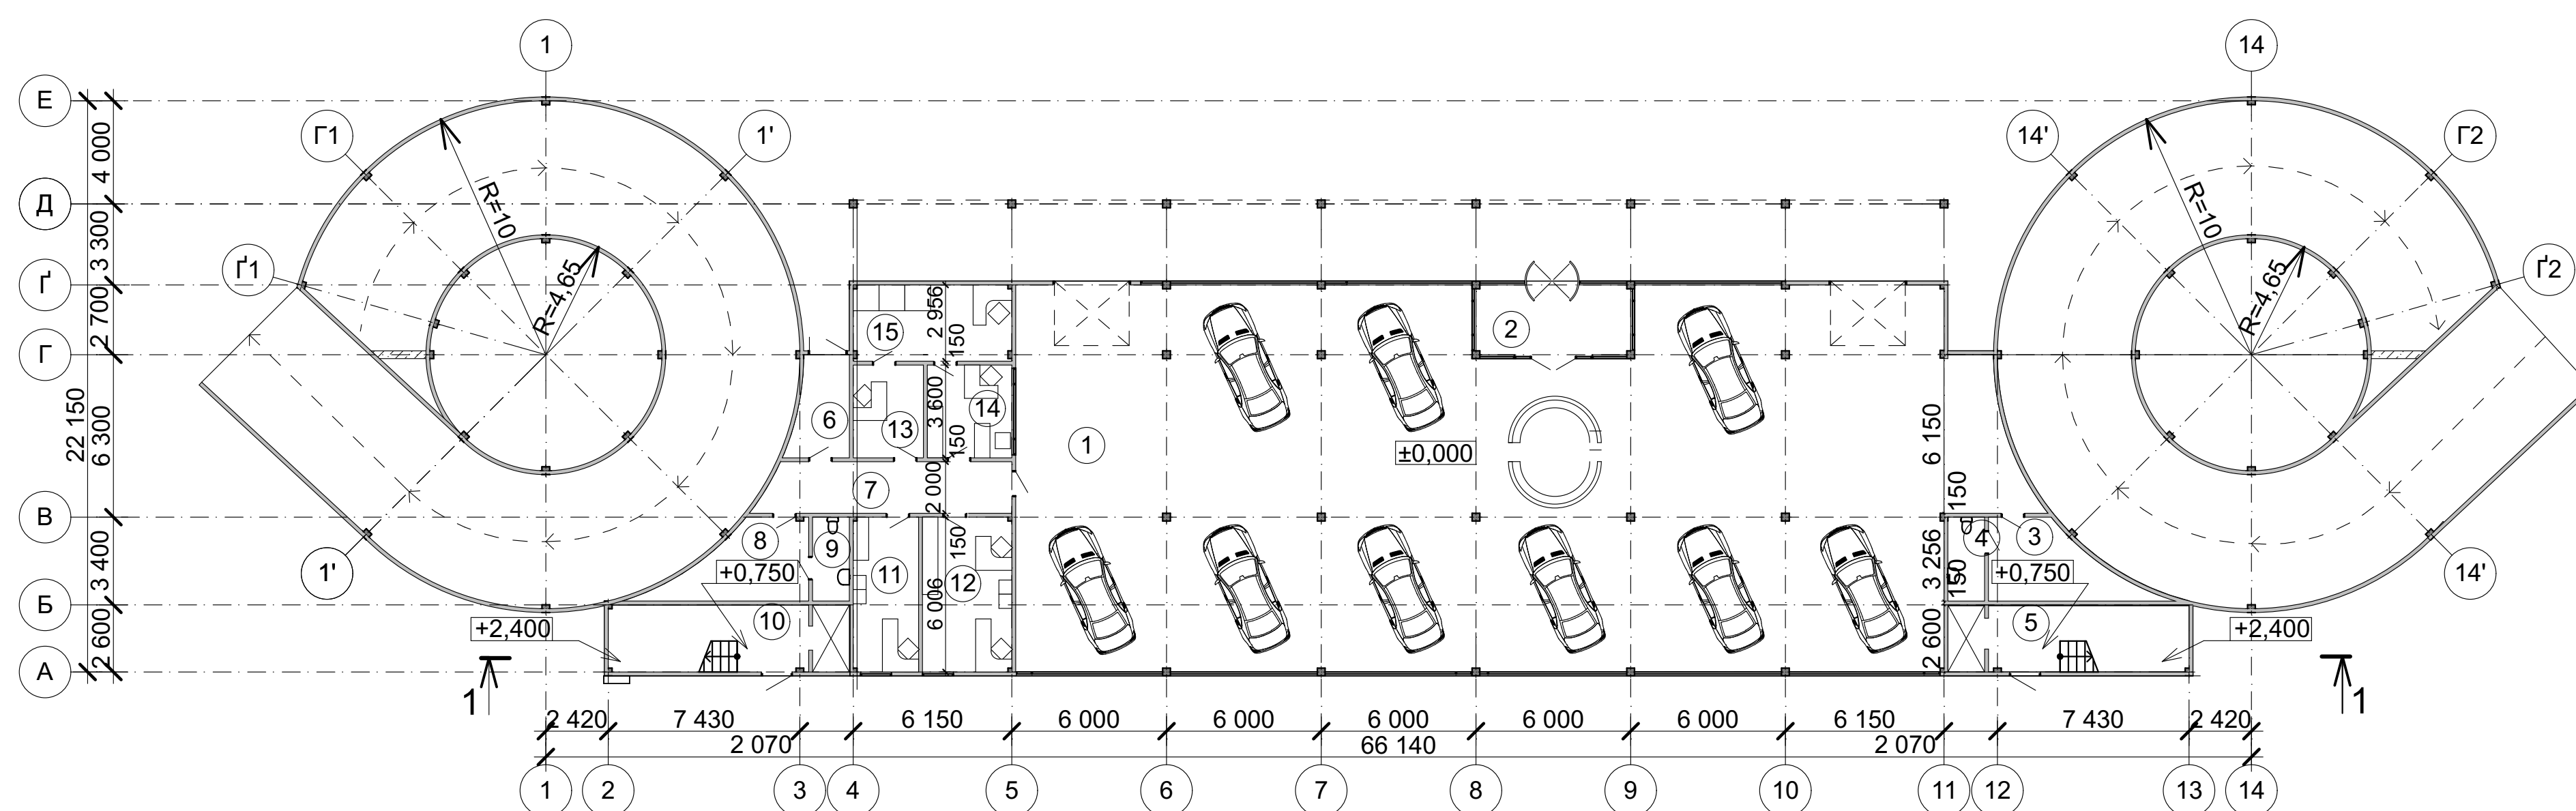


### Експлікація приміщень плану на відм. 0,000

№	Найменування	Площа м2
1	Хол	454,22
2	Тамбур	16,28
3	Тамбур	14,04
4	Санвузол	4,64
5	Сходові клітки та ліфти	24,34
6	Тамбур	8,18
7	Коридор	19,05
8	Тамбур	14,04
9	Санвузол	4,64
10	Сходові клітки та ліфти	24,34
11	Інженер	15,23
12	Бухгалтерія	20,81
13	Приміщення	9,80
14	Менеджери	11,80
15	Директор	18,18
16	Рампа №1	236,88
17	Рампа №1	236,88
	Загальна площа	1133,35


### Фасад А-Е

М 1:200

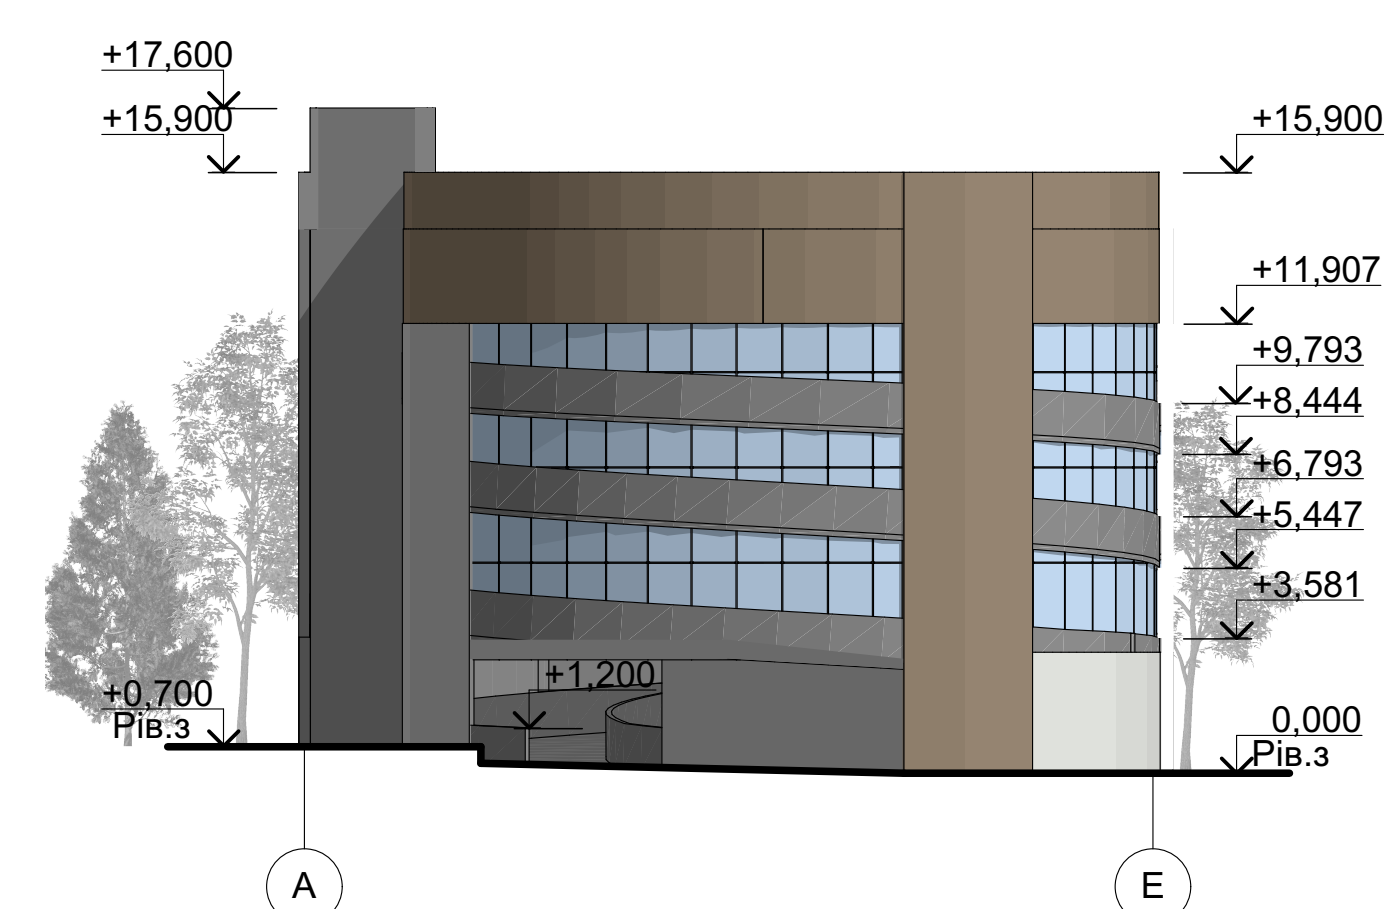

### Фасад 14-1

М 1:200

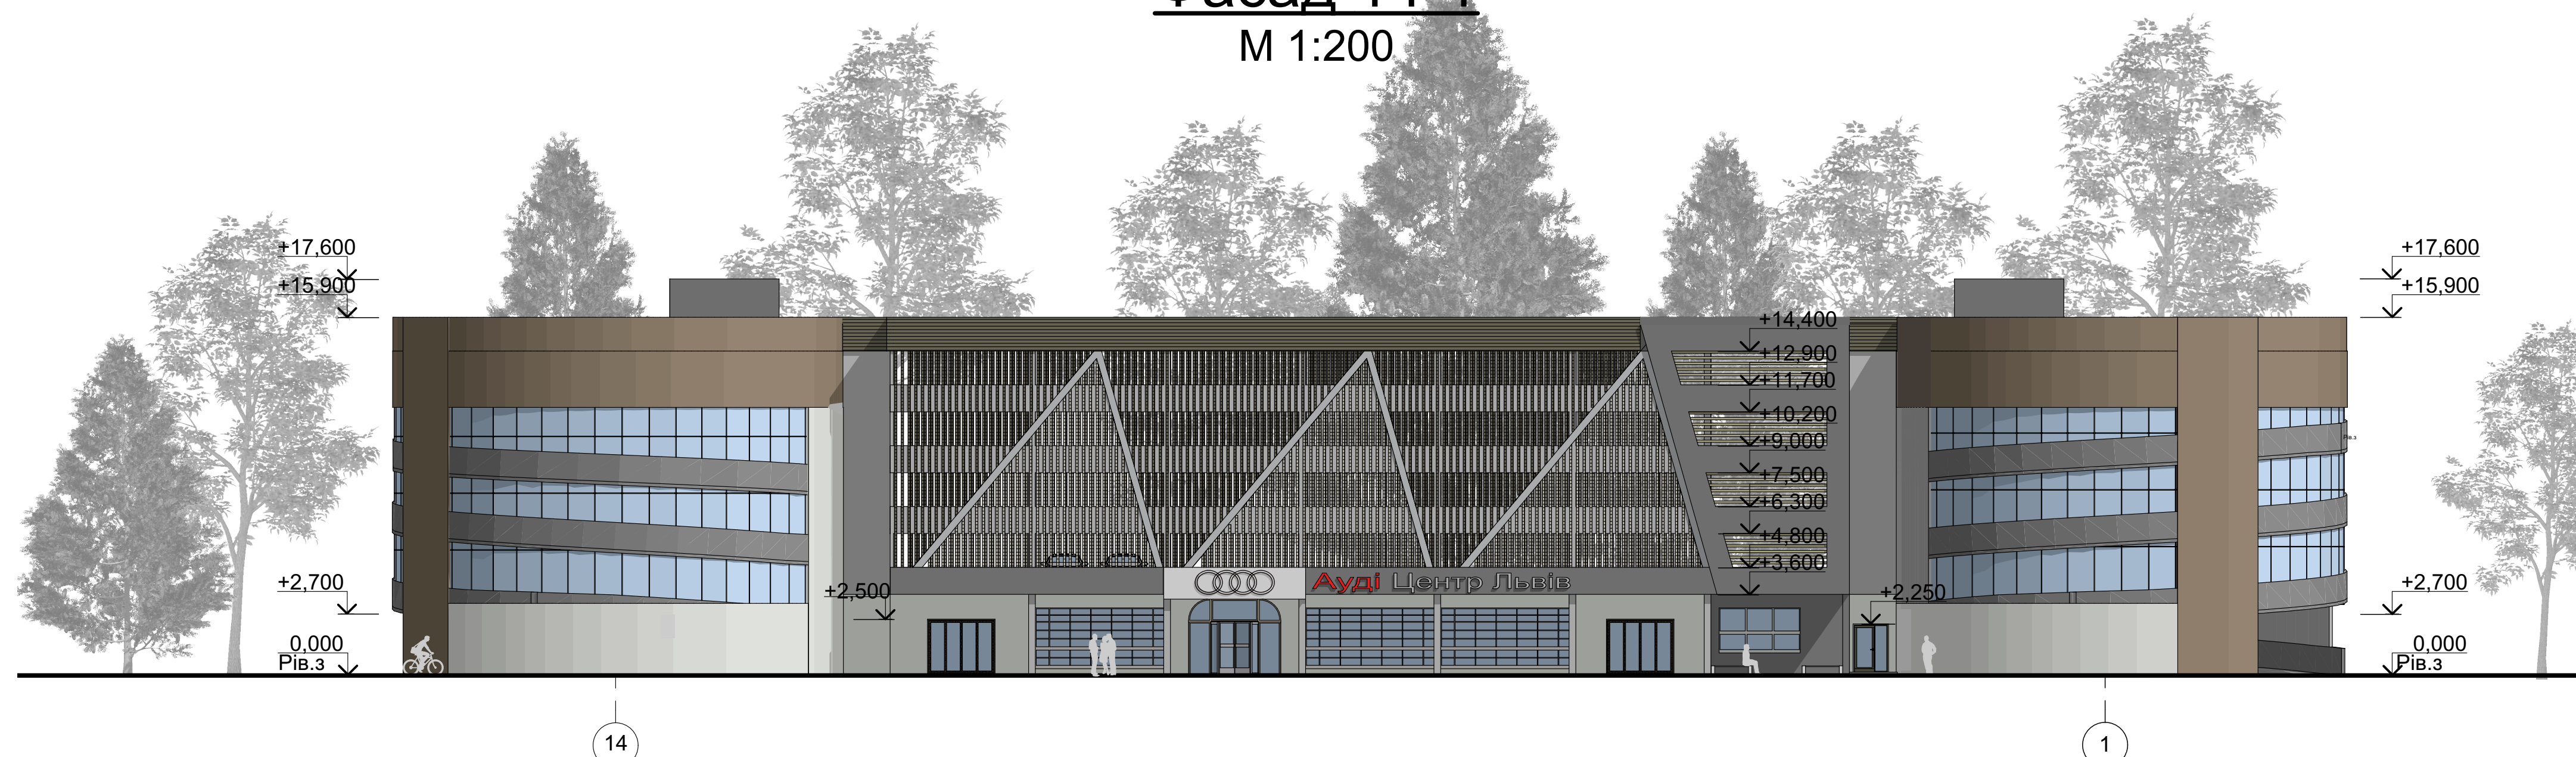


### Експлікація приміщень планів на відм. +3,900, ..., +12,000

№	Найменування	Площа м2
1	Парковка	799,47
2	Тамбур	14,04
3	Санвузол	4,64
4	Сходові клітки та ліфти	24,34
5	Тамбур	14,04
6	Санвузол	4,64
7	Сходові клітки та ліфти	24,34
8	Рампа №1	236,88
9	Рампа №2	236,88
	Загальна площа	1359,27



### План поверху на відм. +3,900, ..., +12,000

М 1:200

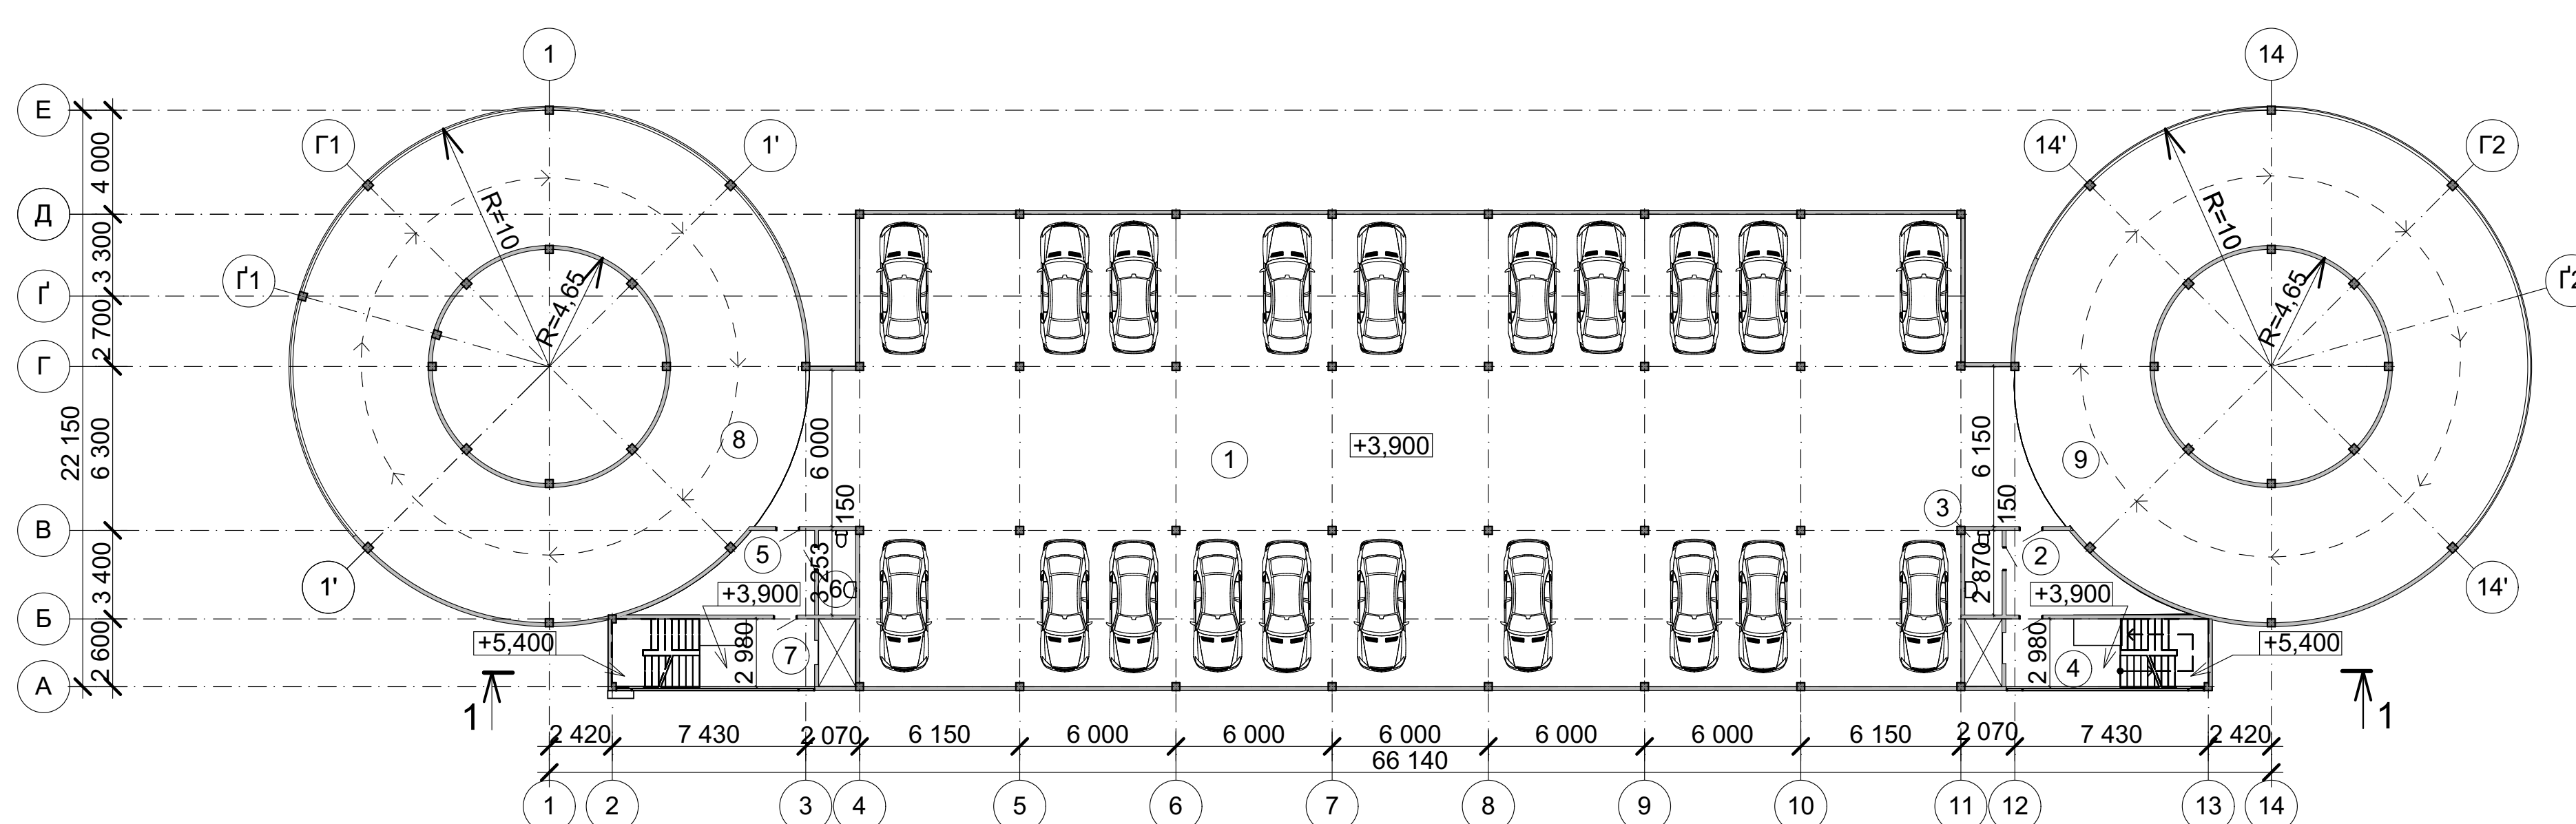

### Оздоблення фасаду

Фрагмент	Найменування	Колір
	Фарба акрилова	Ral 8024
	Фарба акрилова	Ral 7032
	Фарба акрилова	Ral 7037
	Металопластикові вікна	Ral 5024
	Металопластикові вікна	Ral 5024
	Решітка	Ral 8019

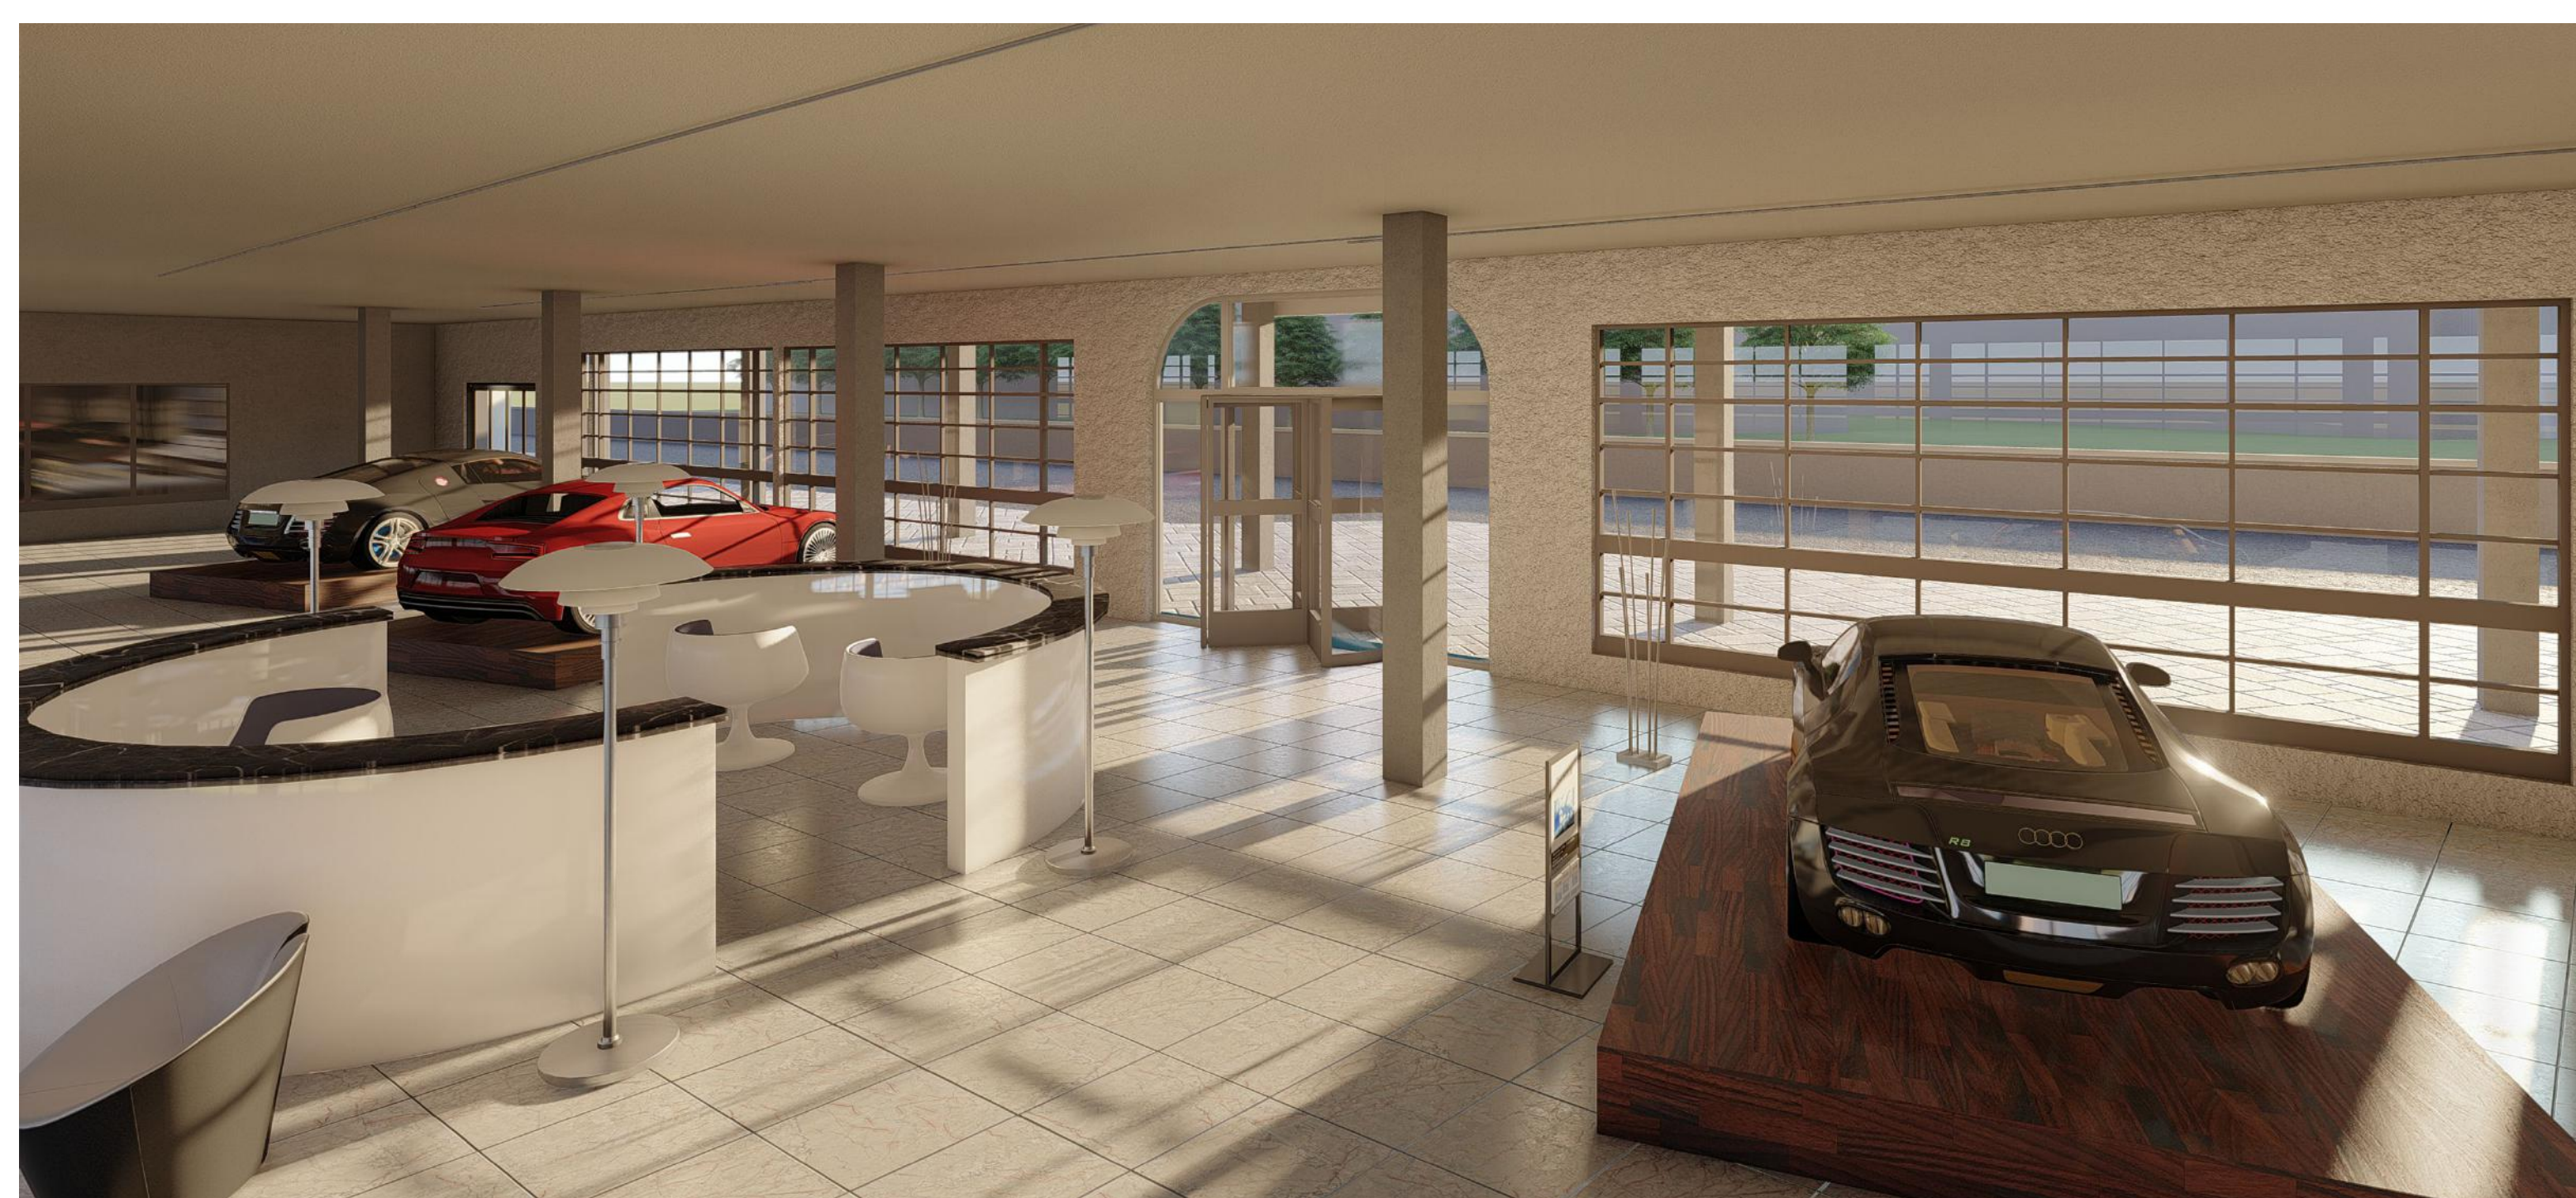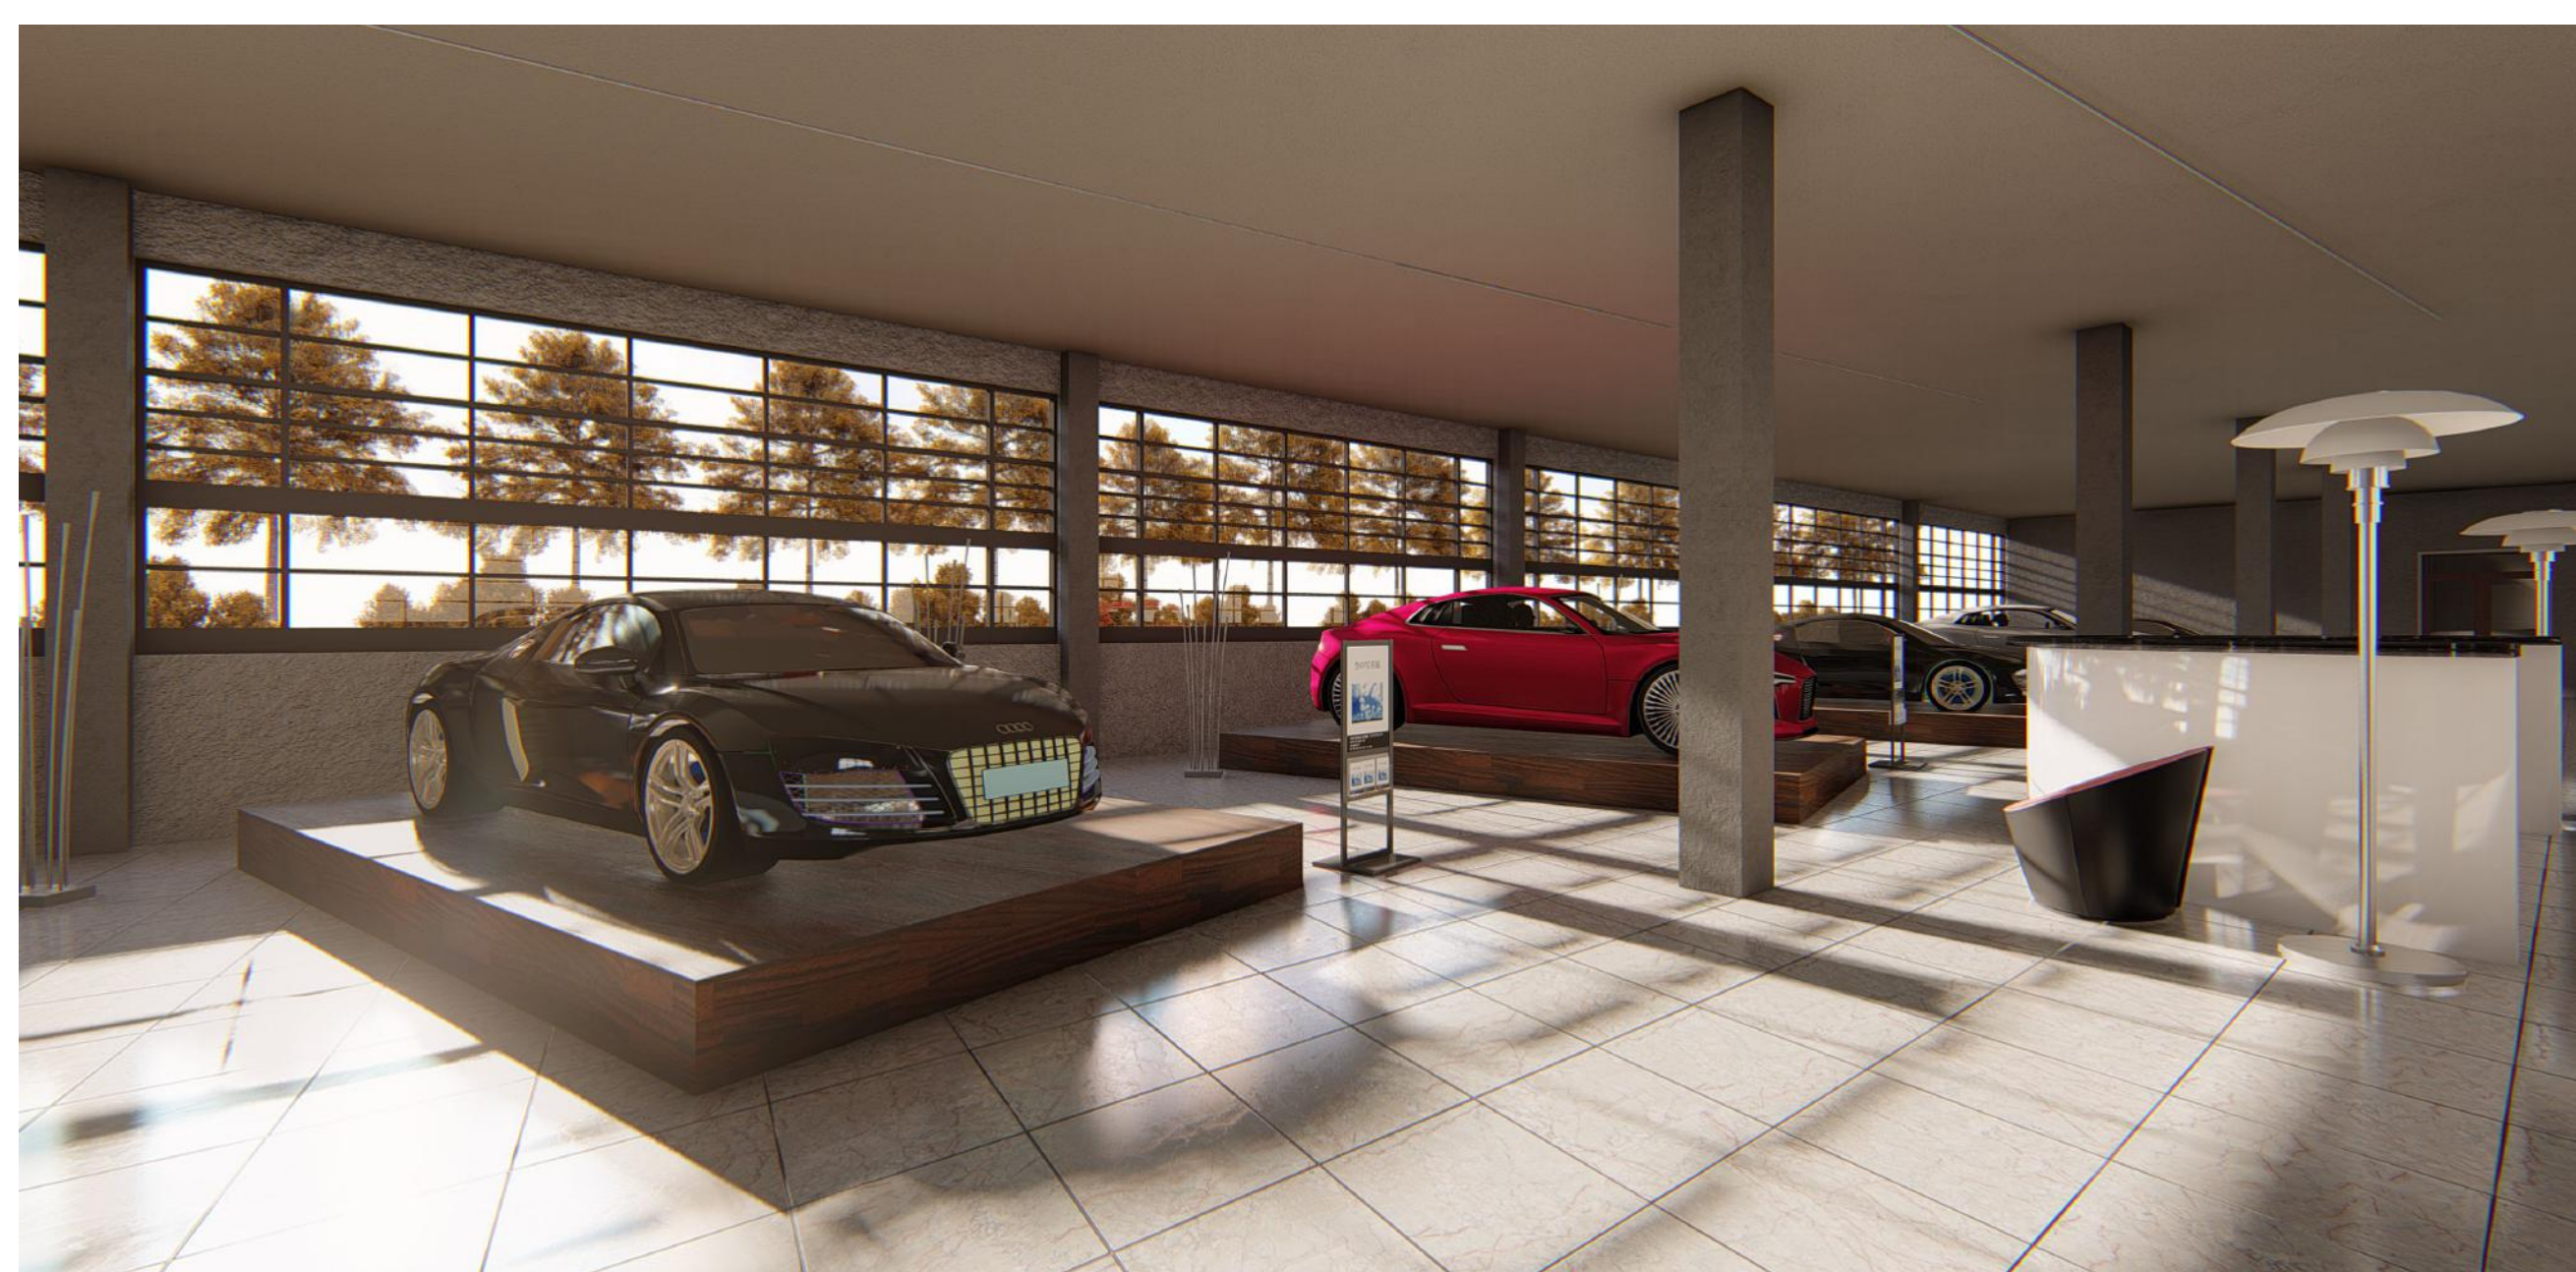

5.0610201 ДП АР 42 019 АБР 1					
М.Львів					
Зам.	Клієнт	Арх.	Проект.	Підпис	Дата
Консультант	Клишчак С.Б.	Виконавець	Соловей К.О.		
Багаторівневий гараж з автосалоном на вул. Сахарова				Станок	Архшт.
Фасад 1-14, Фасад Е-А, План поверху на відм. 0,000, Фасад 14-1, Фасад А-Е, План поверху на відм. 3,900, ..., 12,000, Візуалізація інтер'єру.				ДП	2 3
Н. контроль				Кантор Ю.І.	ЛКБАД АР-42