

Согласовано				
Взам Инв.№				
Подп. и дата				
Инв.№ подл.	16			

Ведомость ссылочных и прилагаемых документов		
Обозначение	Название	Примечание
	Ссылочные документы	
ПУЭ	Правила устройства электроуста-	
	новок.Шестое издания.2017г.	
ДБН В.2.5-2010	Проектирование электрооборудо-	
	вания гражданского назначения	
СНиП 3.05.-85	Электротехнические устройства.	
	Прилагаемые документы	
	Задание на проектирование	
	Пояснительная записка	
	Таблица регистрации изменений	
	пояснительной записки	
	Спецификация изделий и материалов	

Ведомость основных комплектов рабочих чертежей		
Обозначение	Название	Примечание
	Внутреннее электроосвещение	

Проект выполнен в соответствии с действующими нормами и правилами проектирования.		
Главный инженер проекта		

Ведомость рабочих чертежей марки ЭО		
Лист	Название	Примечание
1	Основные данные	
2	План сети освещения подвала.	
3	План сети освещения 1 этажа.	
4	План сети освещения 2 этажа.	
5	Схема питающей сети ВРУ №1.	
6	Схема питающей сети ВРУ №2.	
7	Принципиальная схема распределительной сети подвала. ЩР-1.	
8	Принципиальная схема распределительной сети 1 этажа. ЩР-1.	
9	Принципиальная схема распределительной сети 2 этажа.ЩР-3.	
10	Принципиальная схема распределительной сети наружного	
	освещения.ЩР-3.	

ОБЩИЕ УКАЗАНИЯ


1. Настоящий рабочий проект разработа на основании задания на проектирование,утвержденное заказчиком.
2. Технические решения, принятые в данном проекте, соответствуют требованиям экологических,санитарно-гигиеническим, противопожарных и других норм и правил и обеспечивают безопасную для жизни и здоровья людей эксплуатацию объекта при соблюдении предусмотренных мероприятий.
- 3.Основные технические показатели:

3.1 Общая освещаемая площадь -396 м²

3.2 Количество светоточек - шт.

Изм	Кол	Лист	№док	Подп	Дата				
						Строительство коттеджа	Стадия	Лист	Листов
							РП	1	9
ГИП									
Н.Контр						Общие данные			
Проверил									
Разроб.									

Инв.№ подл.	Подп. и дата	Взам Инв.№	Согласовано	
16				

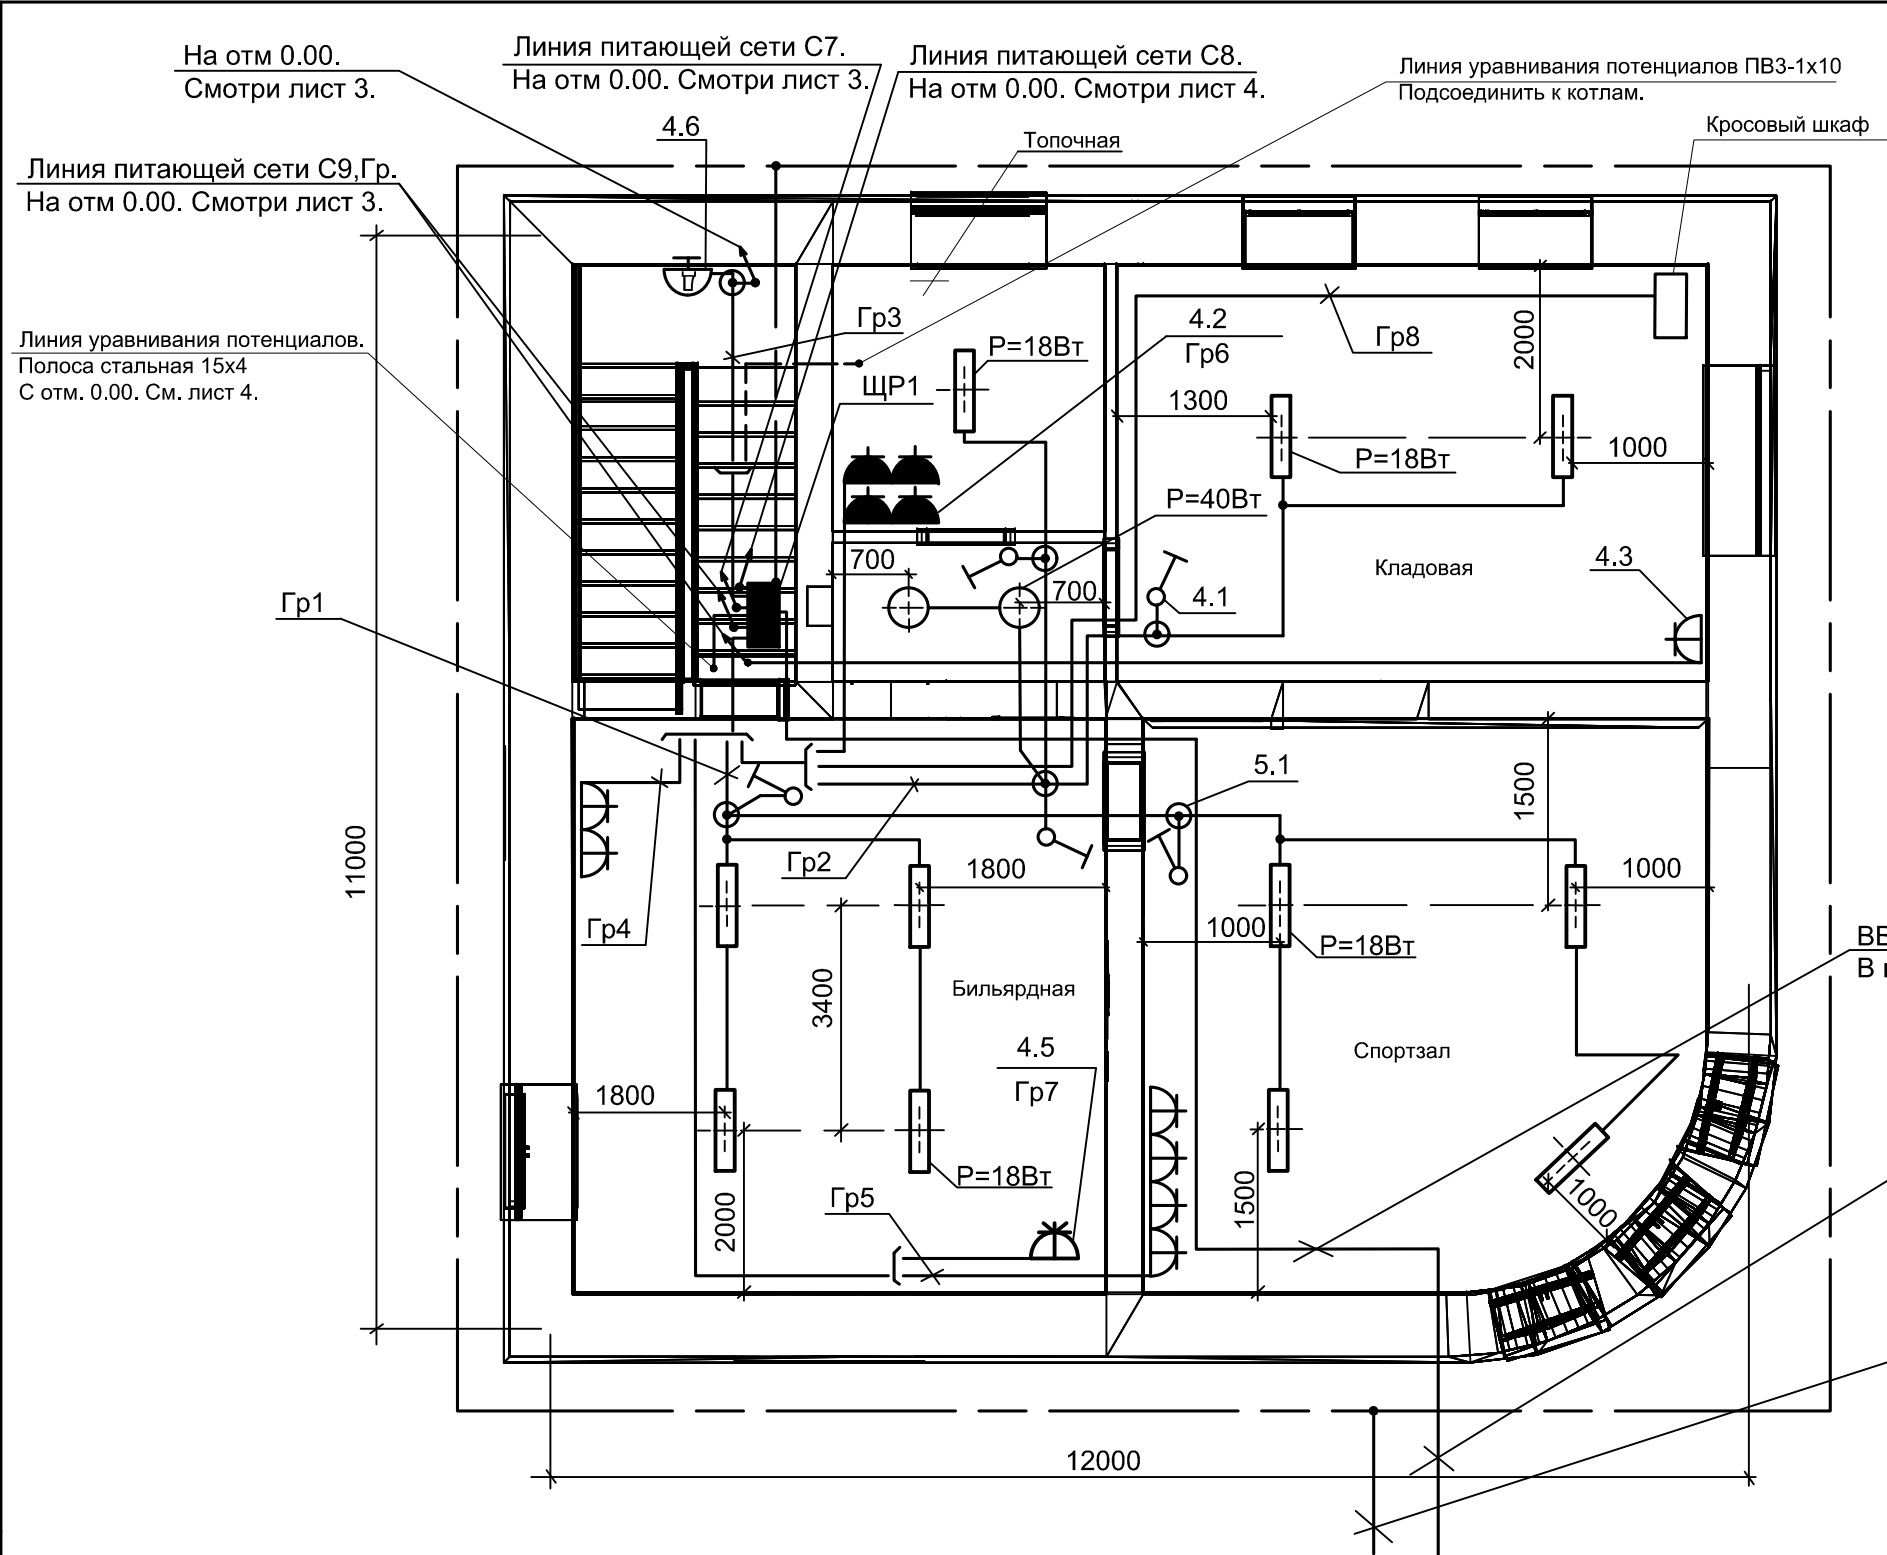

Условные обозначения	
	Выключатель для скрытой установки,одинарный
	Щит групповой распределительный
	Светильник люминисцентный
	Коробка ответвительная пластиковая
	Штепсельная розетка для скрытой установки, 3п, IP20.
	Штепсельная розетка для скрытой установки, 5п, IP20.
	Штепсельная розетка для скрытой установки, 3п, IP44.
	Датчик движения

ВВГ-4х16мм²+ПВ-1мм²
В штробе в пластиковой трубе


Ввод в здание. 380/220В
По чертежу марки ЭН.

К контуру заземления.
По чертежу марки ЭН.

- Общие данные приведены на листе 1.
- Время задержки датчиков движения на лестничной клетке-15сек.
- Высота установки выключателей и розеток составляет-0,9м и 0,3м, соответственно.
- Проводники заземления и системы выравнивания потенциалов присоединить к шине РЕ под разные винтовые зажимы.

Изм	Кол	Лист	№ док	Подп	Дата				
						Строительство коттеджа	Стадия	Лист	Листов
							РП	2	
ГИП						План сети освещения подвала.			
Н.Контр									
Проверил									
Разроб.									

Инв.№ подп.	16	Подп. и дата	Взам Инв.№	Согласовано	

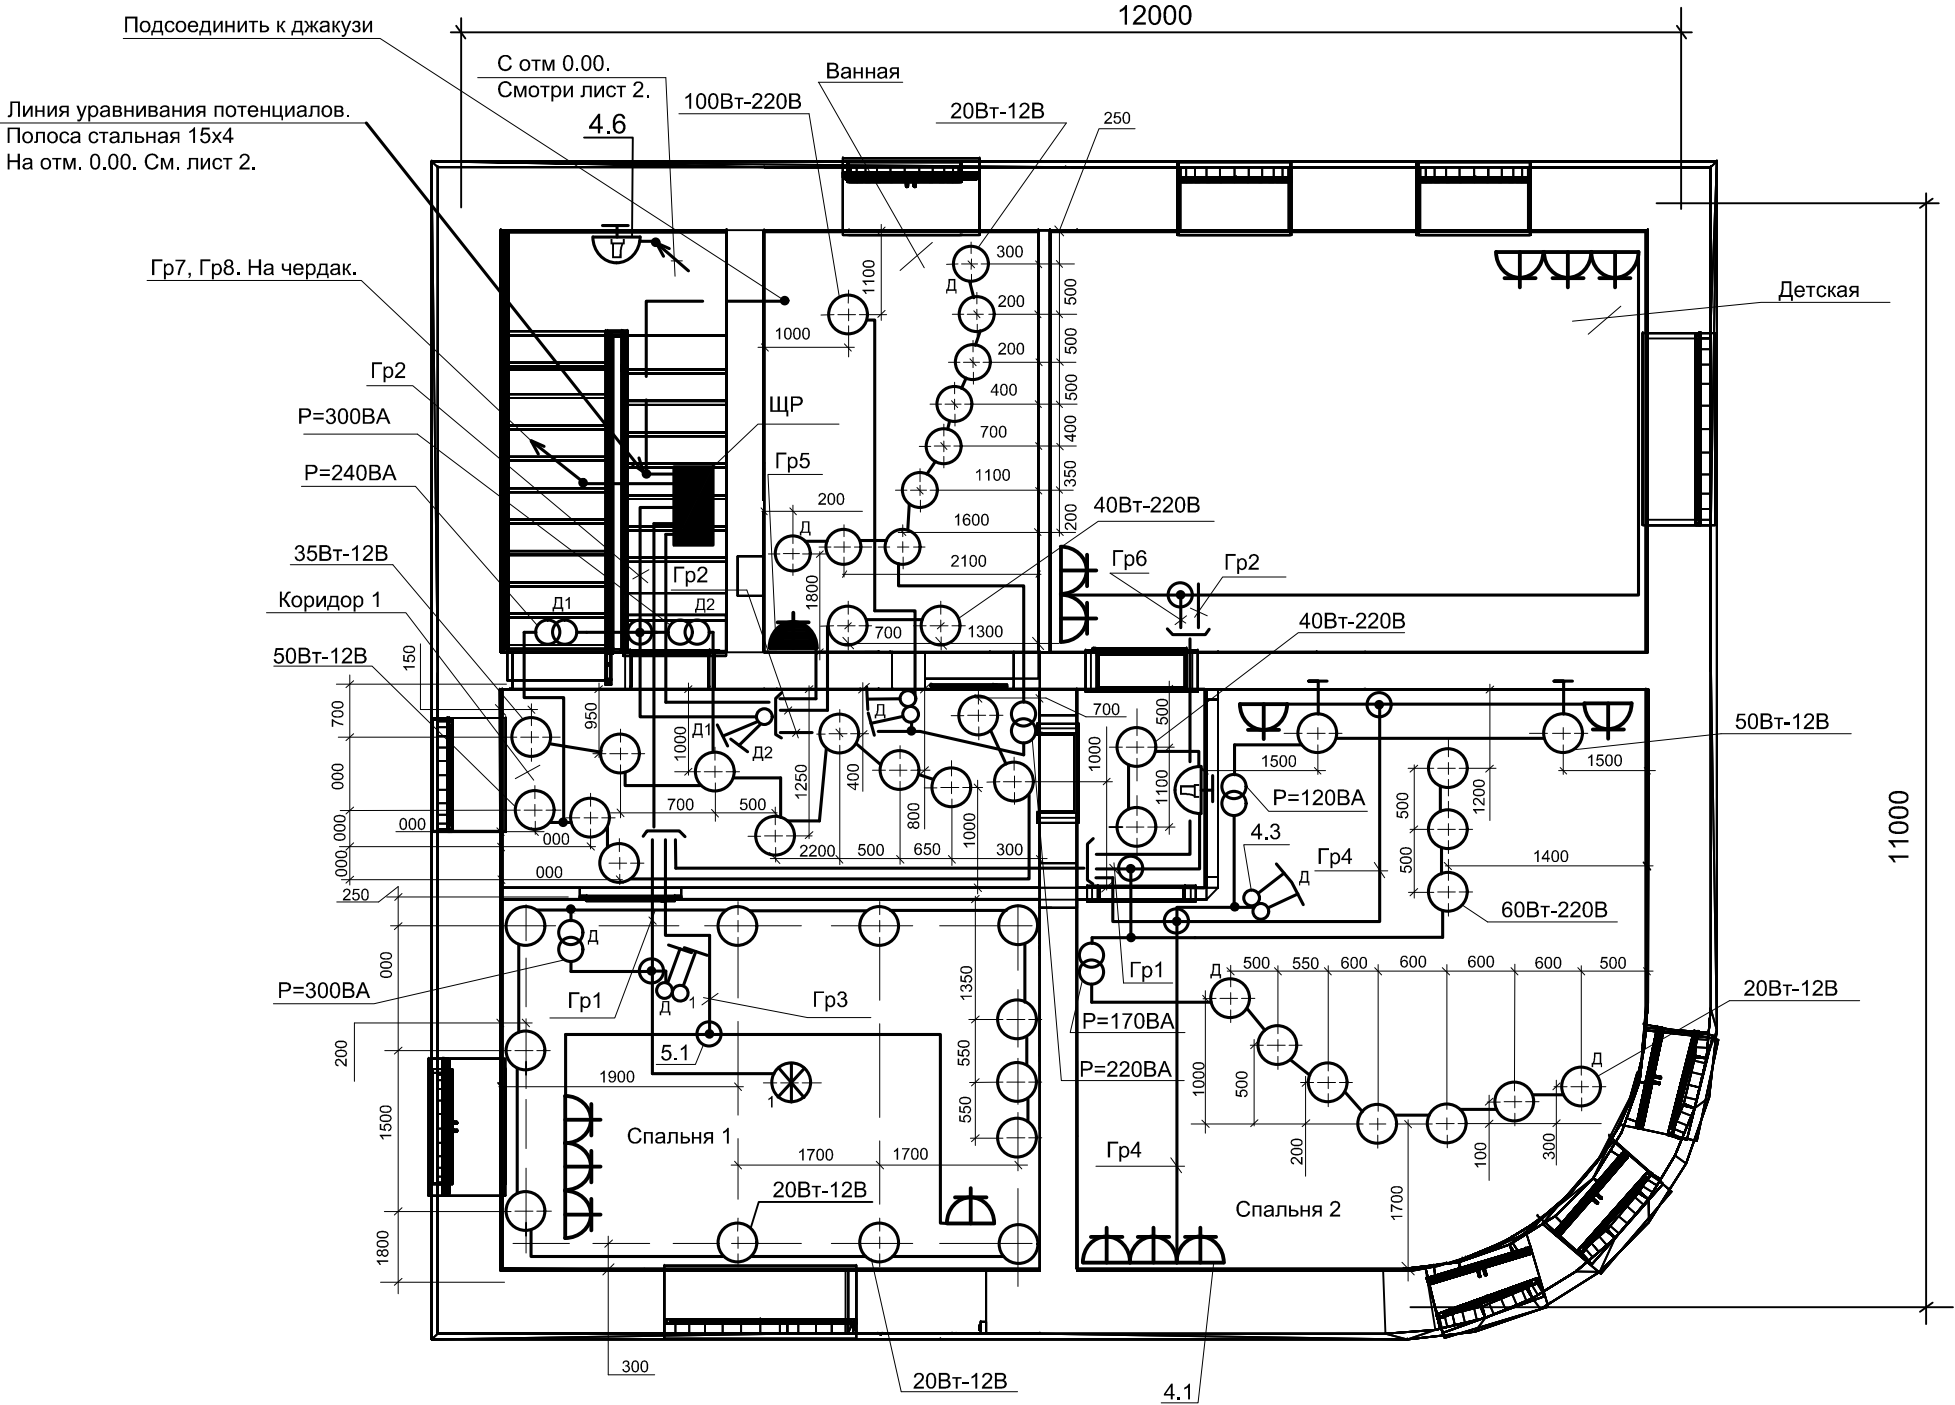

Условные обозначения


	Выключатель для скрытой установки,одинарный
	Щит групповой распределительный
	Светильник с лампой накаливания
	Коробка ответвительная пластиковая
	Штепсельная розетка для скрытой установки, 3п, IP20.
	Люстра.
	Штепсельная розетка для скрытой установки, 3п, IP44.
	Датчик движения

- Общие данные приведены на листе 1.
- Высота установки бра в ванной-м, в спальней-м от пола.
- Буквой Д обозначены выключатели с димером.
- Время задержки датчиков движения на лестничной клетке-15сек.
- Высота установки выключателей и розеток составляет-0,9м и 0,3м, соответственно.
- Проводники системы выравнивания потенциалов присоединить к шине РЕ.

Изм	Кол	Лист	№ док	Подп	Дата			
ГИП						Строительство коттеджа	Стадия	Лист
Н.Контр							РП	4
Проверил						План сети освещения 2 этажа.		
Разроб.								



Инв.№о подл.	Подп. и дата	Взам.Инв.№о	Согласовано	

Источник питания	
Маркировка-расчетная нагрузка, кВт-коэффициент мощности-расчетный ток, А-длина участка, м	Момент нагрузки, кВтхм-потери напряжения, %-марка, сечения проводника-способ прокладки
Выключатель автоматический на вводе или предохранитель: тип расцепителя или плавкойставки, А	
Распределительный пункт: номер, тип; установленная и расчетная мощность, кВт. Аппарат на вводе: тип, ток, А	
Выключатель автоматический или предохранитель: тип расцепителя или плавкойставки, А	
Маркировка-расчетная нагрузка, кВт-коэффициент мощности-расчетный ток, А-длина участка, м	Момент нагрузки, кВтхм-потери напряжения, %-марка, сечения проводника-способ прокладки
Номер группы на плане	
Установленная мощность,кВт	
Подключаемая фаза	
Номер помещения	

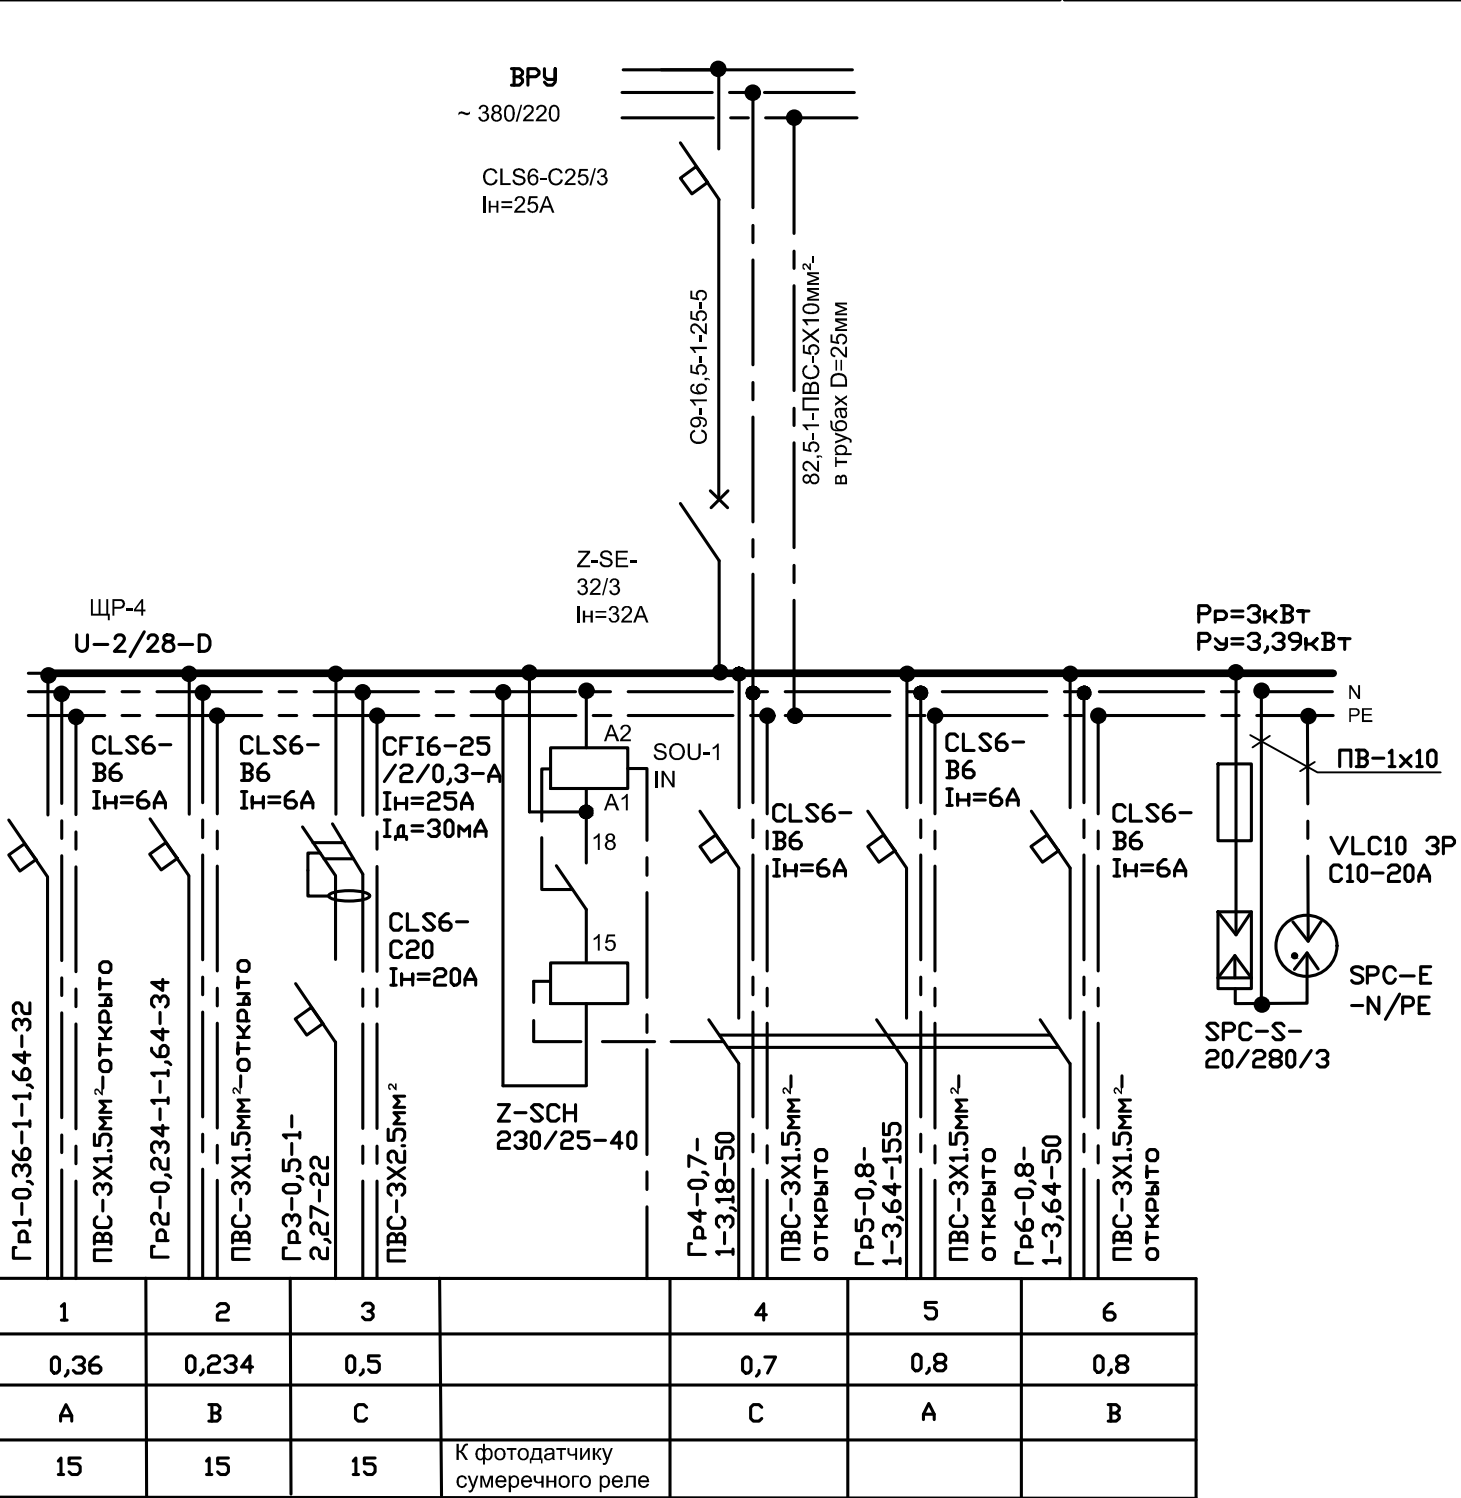

1. Общие данные приведены на листе 1.


Изм	Кол	Лист	№ док	Подп	Дата							
						Строительство коттеджа				Стадия	Лист	Листов
ГИП										РП	10	
Н.Контр						Принципиальная схема распределительного щита наружного освещения. ЩР4,						
Проверил Разроб.												

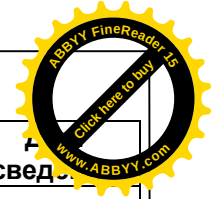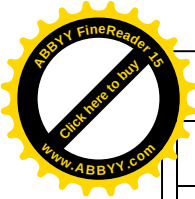

Инв. № подл.	Подпись и дата	Взам.инв. №	Инв. № дубл.	Подпись и дата

Позиция	Наименование и технические характеристики	Тип, марка, ТУ, стандарт	Код	Изготовитель	Ед. Изм.	Колич.	Масса (кг)	свед.
1.	Комплектные устройства напряжением до 1 кВ.							
1.1	Щиток вводно-учетно-распределительный №1, состоящий из :							
1.1.1	Выключатель автоматический, трехполюсный, характеристика С, Ун=220/380В:							
	с номинальным током 32 А,	PL7-C32/3	263392	Moeller	шт.	1		
	с номинальным током 25 А,	CLS6-C25/3	247717	Moeller	шт.	2		
1.1.2	с номинальным током 20 А,	CLS6-C20/3	247716	Moeller	шт.	1		
1.1.5	Дифференциальный выключатель нагрузки, четырехполюсный, с номинальным током 40 А, Ун=220/380 В, тип А,							
	дифференциальный ток 300 мА.	CFI6-40/4/ 03-A	235790	Moeller	шт.	1		
1.2	Щиток вводно-учетно-распределительный №2, состоящий из :							
1.2.1	Выключатель автоматический, трехполюсный, характеристика С, Ун=220/380В:							
	с номинальным током 63 А,	PLHT-C63/3	248038	Moeller	шт.	1		
1.2.2	с номинальным током 50 А,	CLS6-C50/3	247720	Moeller	шт.	1		
1.2.3	с номинальным током 16 А,	CLS6-C16/3	247715	Moeller	шт.	1		
	Дифференциальный выключатель нагрузки, четырехполюсный, с номинальным током 80 А, Ун=220/380 В, тип А,	PF7-80/4/03-A	263618	Moeller	шт.	1		
	дифференциальный ток 300 мА.							
1.3	Щиток распределительный, пластиковый встроенного исполнения, на 36 модуля, IP 40	ЩР1						
	включающий:	BC-U-2/36-TW-ECO	281711	Moeller	шт.	1		
1.3.1	Выключатель нагрузки, трехполюсный,							

					Строительство коттеджа. Электроосвещение. Спецификация изделий и материалов.					
Изм.	Лист	N Докум.	Подпись	Дата						
ГИП										
Н.контр.						Лит.	Лист	Листов		
Провер.						РП	1	6		
Разраб.										

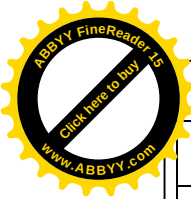


Инв. № подл.	Подпись и дата	
	Инв. № дубл.	Подпись и дата
Инв. № подл.	Подпись и дата	
	Взам.инв. №	Подпись и дата
Инв. № подл.	Подпись и дата	
	Инв. № дубл.	Подпись и дата


Позиция	Наименование и технические характеристики	Тип, марка, ТУ, стандарт	Код	Изготовитель	Ед. Изм.	Колич.	Масса (кг)	свед.
	с номинальным током 63 А, Ун=220/380 В	Z-SE-63/3	261264	Moeller	шт.	1		
	Выключатель автоматический, однополюсный, Ун=220/380 В :							
1.3.2	с номинальным током 20 А, характеристика С	CLS6-C20	247614	Moeller	шт.	3		
1.3.3	с номинальным током 6 А, характерист. В	CLS6-B6	247598	Moeller	шт.	4		
	Выключатель автоматический, трехполюсный, Ун=220/380 В :							
1.3.4	с номинальным током 40 А, характеристика С	CLS6-C40/3	247719	Moeller	шт.	1		
1.3.5	с номинальным током 25 А, характеристика С	CLS6-C25/3	247717	Moeller	шт.	2		
1.3.6	с номинальным током 16 А, характеристика С	CLS6-C16/3	247715	Moeller	шт.	1		
	Дифференциальный выключатель нагрузки, двухполюсный, дифференциальный ток 30 мА							
	с номинальным током:							
1.3.5	25 А, Ун= 220/380 В, тип А .	CFI6-25/2 /003-A	235753	Moeller	шт.	1		
1.3.6	63 А, Ун= 220/380 В, тип А .	CFI6-63/2 /003-A	235768	Moeller	шт.	1		
1.3.7	Дифференциальный выключатель нагрузки, четырехполюсный, с номинальным током 25 А, Ун= 220/380 В, тип А .							
	дифференциальный ток 30 мА.	CFI6-25/4 /003-A	235776	Moeller	шт.	1		
1.4	Щиток распределительный, пластиковый, скрытой установки, на 18 модуля, IP 30.	ЩР2						
	включающий:	BC-U-1/18-TW-ECO	281699	Moeller	шт.	1		
1.4.1	Выключатель нагрузки, трехполюсный, с номинальным током 32 А, 220/380 В	Z-SE-32/3	261242	Moeller	шт.	1		
	Выключатель автоматический, однополюсный, Ун= 220/380 В:							
1.4.2	с номинальным током 20 А, характеристика С,	CLS6-C20	247614	Moeller	шт.	3		
1.4.3	с номинальным током 6 А, характеристика В	CLS6-B6	247598	Moeller	шт.	3		
1.4.5	Дифференциальный выключатель нагрузки, двухполюсный, дифференциальный ток 30 мА.							
	с номинальным током:							

Изм.	Лист	N Документа	Подпись	Дата


Лист
2

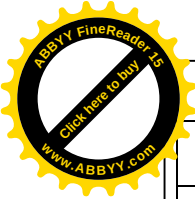

Инв. № подл.	Подпись и дата	Взам.инв. №	Инв. № дубл.	Подпись и дата	списком установлен, на 24 модуля, и 50.	
					включающий:				BC-U-2/24-TW-ECO	281699	Moeller	шт.	1	
					1.5.1 Выключатель нагрузки, трехполюсный, с номинальным током 40 А, 220/380 В				Z-SE-40/3	261260	Moeller	шт.	1	
					Выключатель автоматический, однополюсный, Ун= 220/380 В:	
					1.5.2 с номинальным током 20 А, характеристика С,				CLS6-C20	247614	Moeller	шт.	4	
					1.5.3 с номинальным током 6 А, характеристика В				CLS6-B6	247598	Moeller	шт.	3	
					1.5.4 Дифференциальный выключатель нагрузки, двухполюсный, дифференциальный ток 30 мА. с номинальным током:	
					63 А, Ун= 220/380 В, тип А				CFI6 -63/2 /003-A	235774	Moeller	шт.	2	
					1.5.5 Выключатель автоматический, трехполюсный, Ун=220/380 В, с номинальным током 25 А,	
					характеристика D				CLS6-D25/3		Moeller	шт.	1	
					1.6. Щиток распределительный, пластиковый, скрытой установки, на модулей, IP 30.				ЩР4	
					из замком, включающий:				BC-U/-TW-ECO		Moeller	шт.	
					1.6.1 Выключатель нагрузки, трехполюсный, с номинальным током 32 А, Ун= 220/380 В				Z-SE-32/3	261242	Moeller	шт.	
Выключатель автоматический, однополюсный, Ун= 220/380В :	
1.6.2 с номинальным током 20 А, характеристика С				CLS6-C20	247614	Moeller	шт.	
1.6.3 с номинальным током 6 А, характеристика В				CLS6-B6	247598	Moeller	шт.	
1.6.4 Дифференциальный выключатель	
нагрузки, двухполюсный, с номинальным током	
25 А, Ун= 220/380 В, тип А .дифференциальный	
Инв. № подл.	

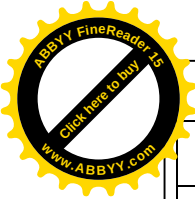

Инв. № подл.	Подпись и дата	Взам.инв. №	Инв. № дубл.	Подпись и дата	1.6.6				1.6.7				1.6.8				1.6.9				2.				2.1				2.2				2.3				2.4				2.5				2.6				3.				3.1				3.2				3x1,5 мм²				3x2,5 мм²				5x2,5 мм²	
					Разрядник перенапряжения, однополюсный класс С (II), Ун=260 В, Іп=30 кА.				Выключатель автоматический, трехполюсный, Ун= 220/380В: с номинальным током 20 А характеристика С				Реле сумеречное, напряжение питания-220 В,				Контактор, Ін=25 А, Ун=220 В.				Оборудование светотехническое.				Трансформатор электромагнитный Ун₁=220В, Ун₂=12В мощностью: Р=360ВА				Р=300ВА				Р=240 ВА				Р=220ВА				Р=180ВА				Р=170ВА				Р=120ВА				Кабельно-проводниковая продукция.				Кабель силовой с изоляцией и оболочкой из ПВХ-пластика с медными жилами, сечением: 4х16 мм²				Провод силовой, с изоляцией из ПВХ-пластика с медными жилами, сечением: 3х1,5 мм²				3х2,5 мм²				5х2,5 мм²	
	</			

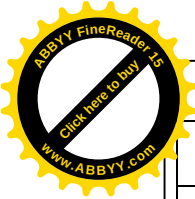

Инв. № подл.	Подпись и дата	
	Инв. № дубл.	
	Взам.инв. №	
Инв. № подл.	Подпись и дата	
	Инв. № дубл.	
	Взам.инв. №	

Позиция	Наименование и технические характеристики	Тип, марка, ТУ, стандарт	Код	Изготовитель	Ед. Изм.	Колич.	Масса (кг)	свед.
	5x4 мм ²	ПВС 5x4			м	20		
	5x10 мм ²	ПВС 5x10			м	15		
	1x10 мм ²	ПВЗ-1x10			м	10		
	1X16 мм ²	ПВ1 1x16			м	36		
	2x1,5 мм ²	ПВС 2X1,5			м			
4.	Электроустановочные изделия.							
4.1	Выключатель однополюсный Ун=220 В,In=6 А, скрытой установки :							
	одноклавишный, IP 20				шт.	9		
4.2	одноклавишный, IP 20, с димером				шт.	8		
4.3	Розетка штепсельная двухполюсная, с третьим заземляющим контактом, одноместная , Ун=220 В, In=16 А :							
	скрытой установки ,исполнением IP 20				шт.	24		
4.4	скрытой установки, исполнением IP 44				шт.	7		
4.5	Розетка штепсельная пятиполюсная, с заземляющим контактом, одноместная , Ун=380 В, In=16 А, скрытой установки, исполнением IP 20			Legrand	шт.	1		
4.6	Датчик движения, скрытой установки				шт.	4		
5.	Электромонтажные изделия.							
5.1	Коробка ответвительная, пластиковая размером 60мм для гипсокартона				шт.	15		
5.2	Коробка ответвительная, пластиковая размером 60мм для кирпича				шт.	5		
5.3	Коробка для скрытой установки выключателей и розеток в кирпич, пластиковая				шт.	55		
5.4	Зажимы контактные винтовые сечением 4мм ² из прозрачной пластмассы	12x4мм ²			шт.	10		
5.5	Зажимы контактные винтовые сечением 6 мм ² из прозрачной пластмассы	12x6 мм ²			шт.	10		
6.	Система внешнего монтажа «Экспресс 4» на основании жесткой гладкой трубы, включающая:			DKC				

Изм.	Лист	N Документа	Подпись	Дата

Лист
5

