


Будівельний генеральний план

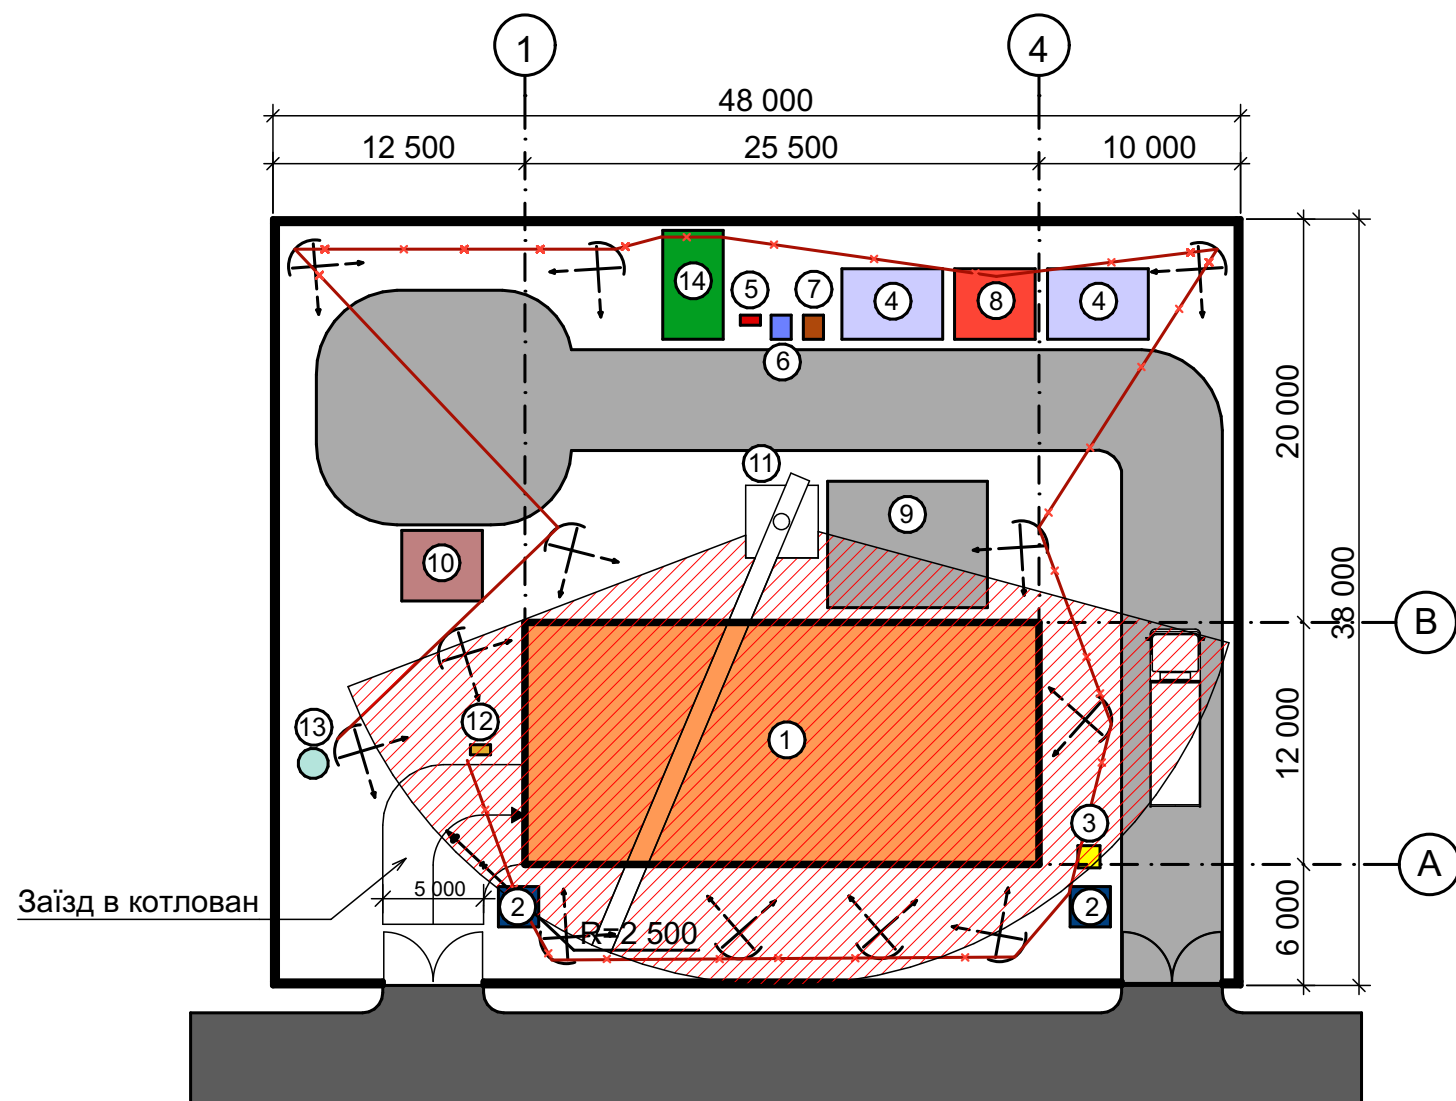


Експлікація	
1	Будівля що будується
2	Приміщення охорони
3	Трансформатор
4	Побутові приміщення
5	Пожежний щит
6	Тимчасова душова
7	Тимчасова вбиральня
8	Контора майстра-прораба
9	Критий склад
10	Майданчик для відвантаження
11	Будівельний кран
12	Електрощитова
13	Тимчасовий колодязь
14	Тимчасова їдальня

Умовні позначення


- ширококутні прожектори 1000 W
- тимчасовий кабель ЛЕП
- тимчасова огорожа будівництва
- тимчасова дорога з гравію

Схема влаштування тимчасової огорожі

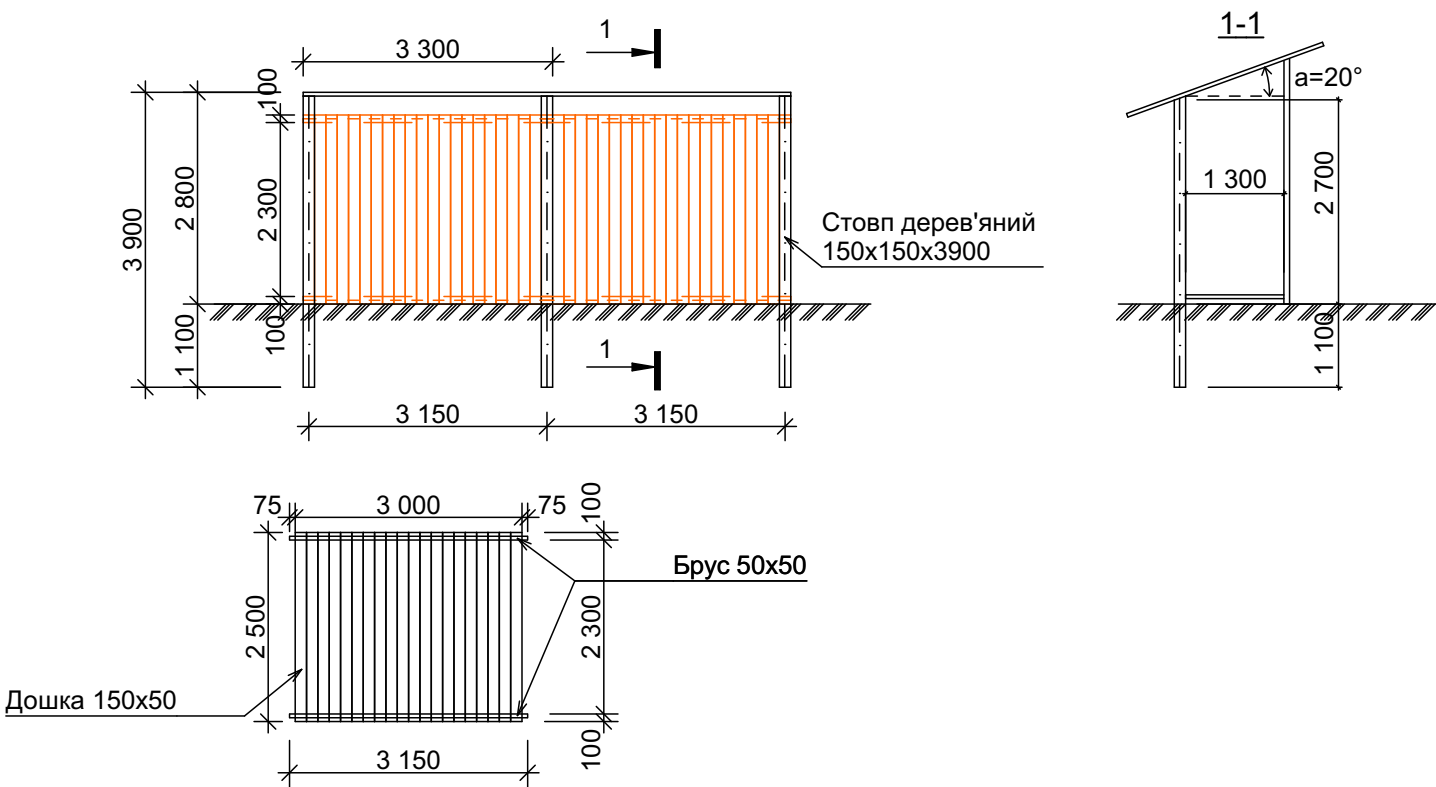

БС-41					Курсовий проект			
Зм.	Арх.	Недокум.	Підп.	Дата	План будівництва	Стадія	Аркуш	Аркушів
Розробив	Коневич Е.-В. А.					КП	1	2
Перевірів	Мелентьев В. Ф.				Генеральний будівельний план, експлікація, умовні позначення, схема влаштування тимчасової огорожі.		ПГФК ДВНЗ "УжНУ" гр. БС-41	

План котловану

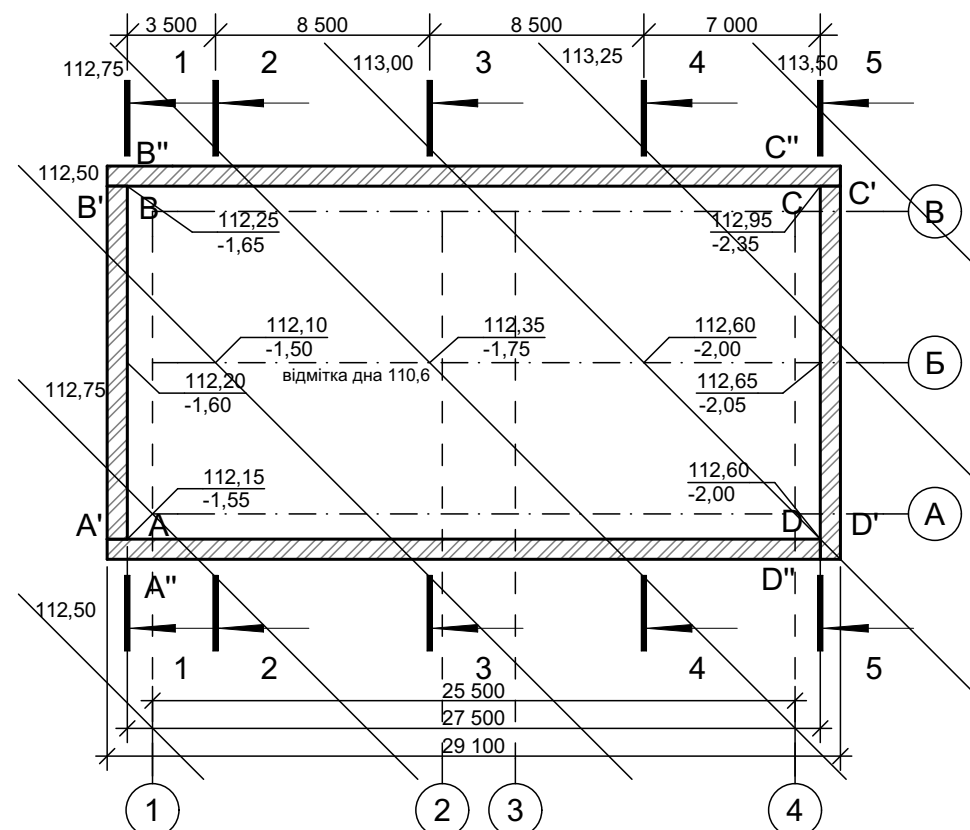

План влаштування фундаментів

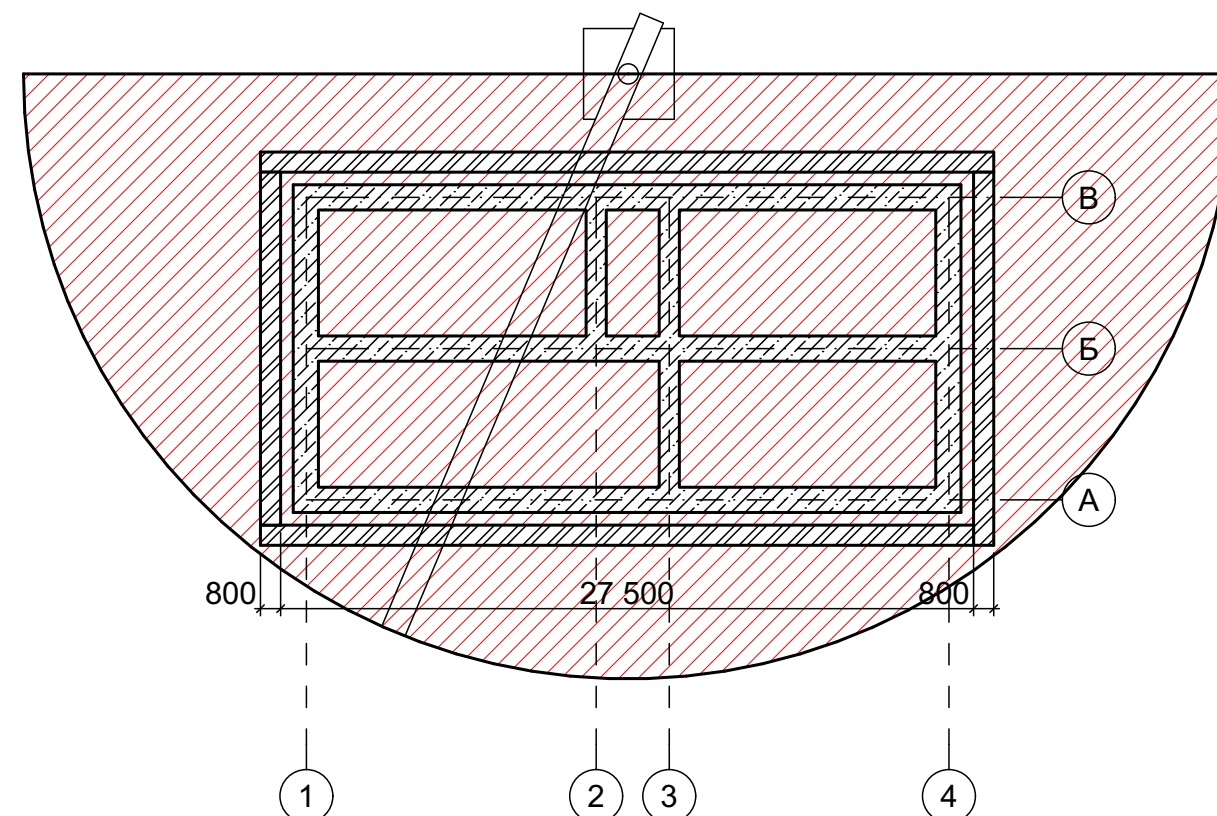


Схема влаштування пальових фундаментів



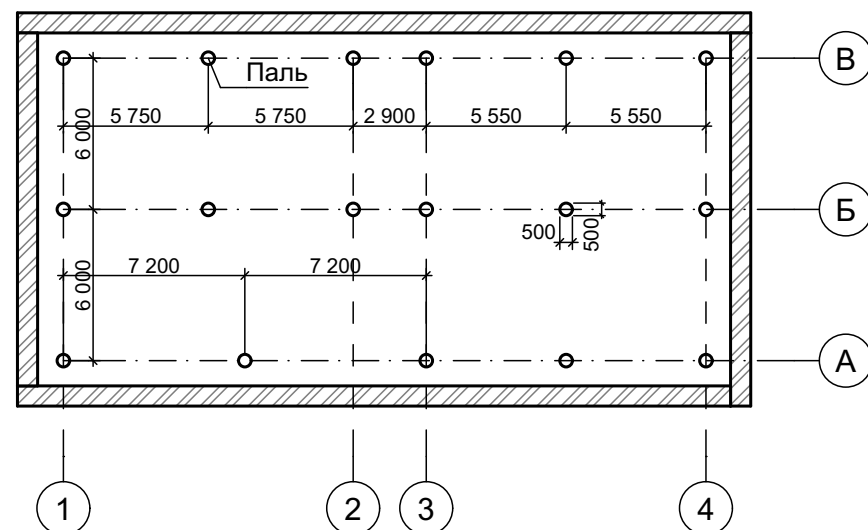


Схема розробки котловану

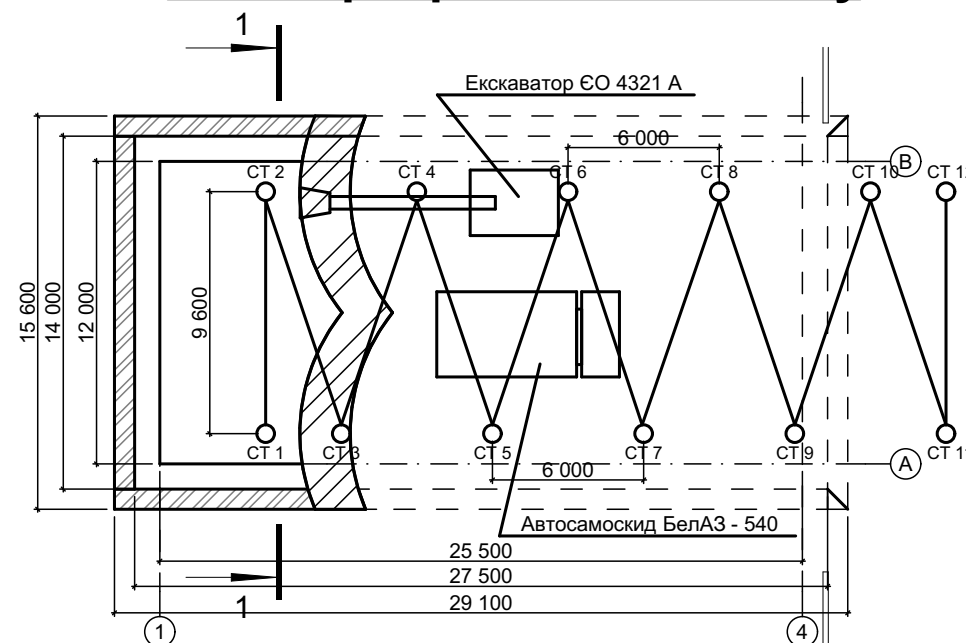

Розріз 1-1

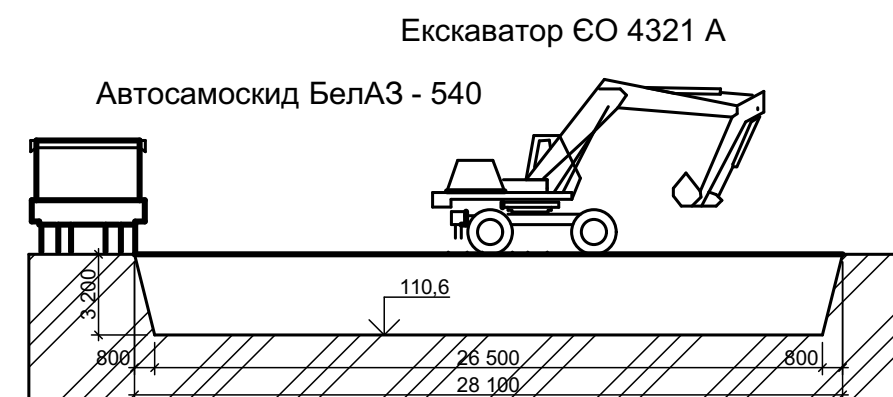

					БС-41			
					Курсовий проект			
Зм.	Арх	Недокум.	Підп.	Дата	План будівництва	Стадія	Аркуш	Аркушів
Розробив	Коневич Е.В. А.					КП	2	2
Перевірів	Мелентьев В. Ф.				План котловану, план влаштування фундаментів, схема влаштування пальових фундаментів, схема розробки котловану, розріз 1-1.	ПГФК ДВНЗ "УжНУ" гр. БС-41		