



План первого этажа .

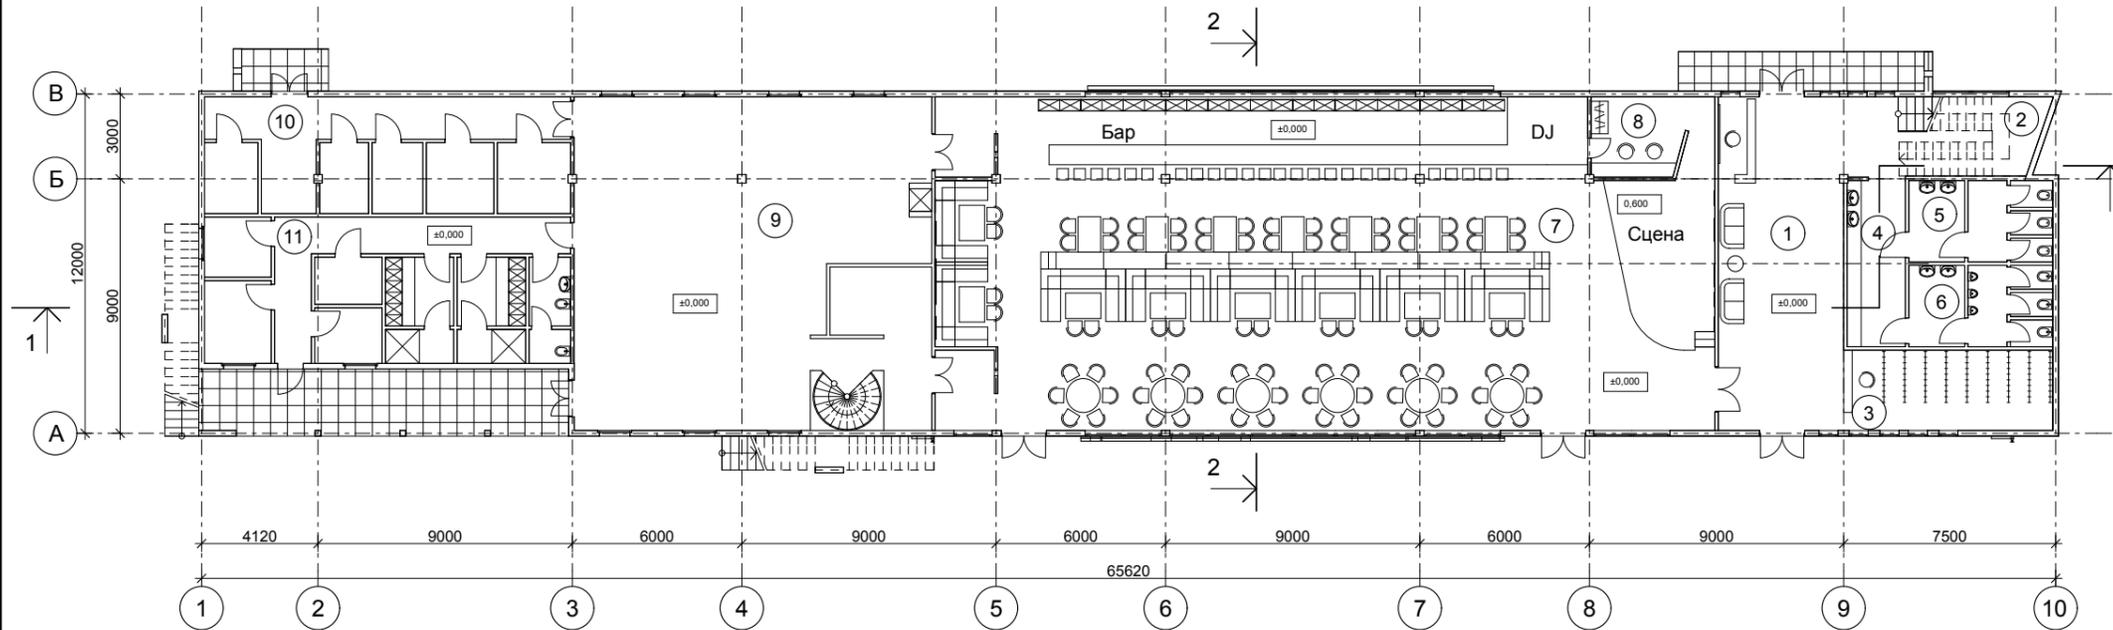

Экспликация помещений :

1. Вестибюль -52 м<sup>2</sup> .
2. Лестничная клетка -39 м<sup>2</sup> .
3. Гардероб -21 м<sup>2</sup> .
- 4.Туалетная комната -12м<sup>2</sup> .
5. Женский сан.узел -14.5м<sup>2</sup> .
6. Мужской сан.узел -14.5 м<sup>2</sup> .
7. Обеденный зал -314.5 м<sup>2</sup> .
8. Гримерная-9 м<sup>2</sup> .
- 9.Производственные помещения кухни -149.5 м<sup>2</sup> .
- 10.Помещения приема и сберигания продуктов -53.5м<sup>2</sup> .
- 11.Служебно-бытовыепомещения- 67м<sup>2</sup> .
12. Зона отдыха -119.5 м<sup>2</sup> .
13. Туалетная комната -5.5 м<sup>2</sup> .
14. Сан.узел -14 м<sup>2</sup> .
15. Подсобное помещение -8.4 м<sup>2</sup> .
16. Обеденный зал -128 м<sup>2</sup> .
- 17.Производственные помещения кухни -39м<sup>2</sup> .
- 18.Подсобное помещение -121 м<sup>2</sup> .
- 19.Терраса -57.5 м<sup>2</sup> .
- 20.Терраса -9.5 м<sup>2</sup> .

План второго этажа .

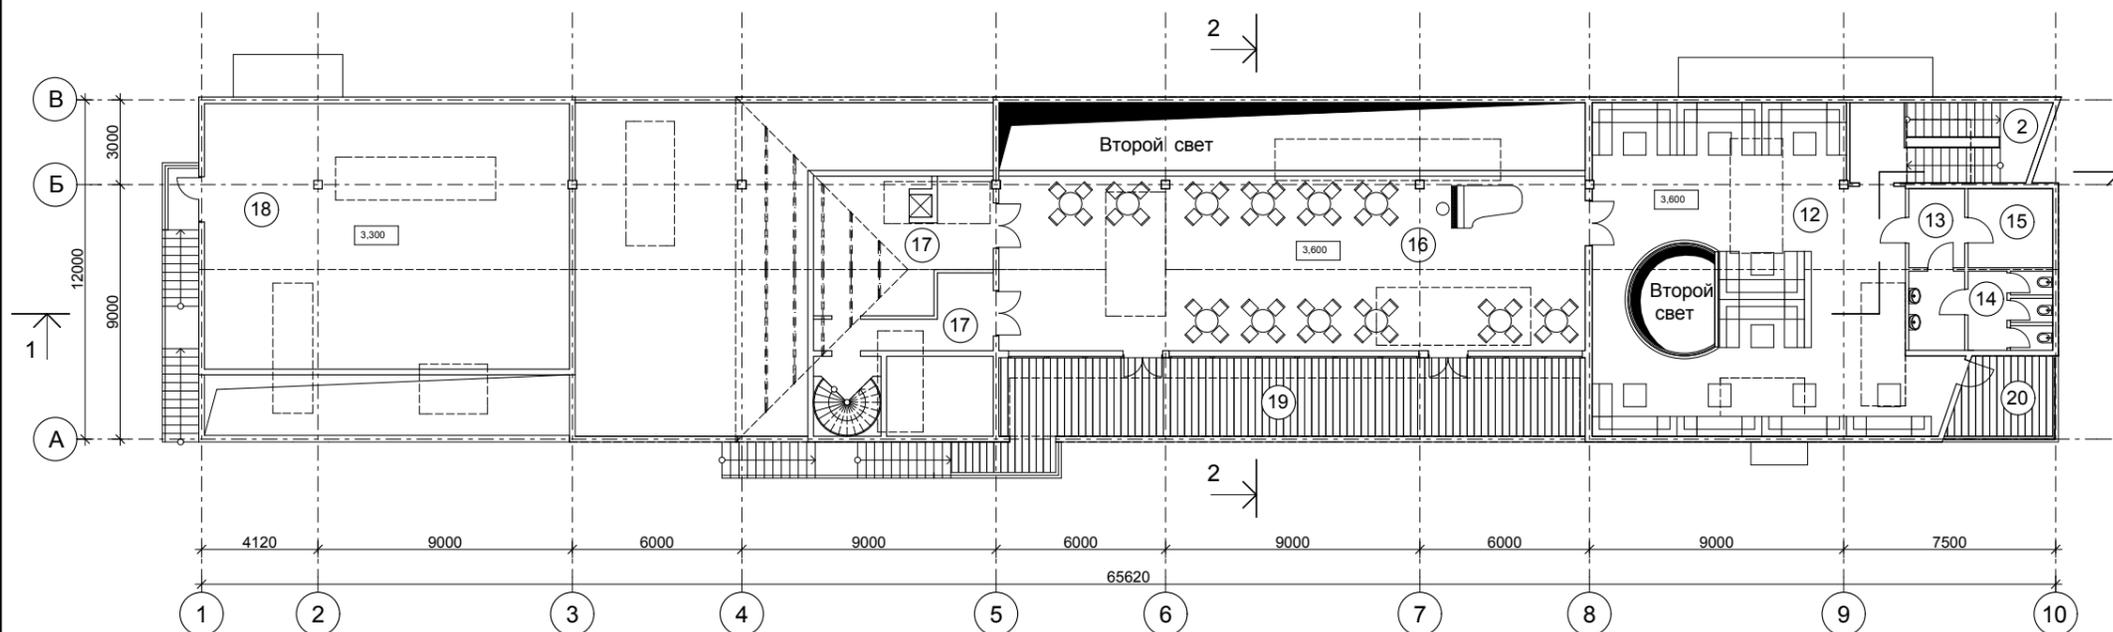

Общая площадь первого этажа -727.5 м<sup>2</sup> .  
 Общая площадь второго этажа -474.6 м<sup>2</sup> .