



План благоустрою та озеленення М 1:500

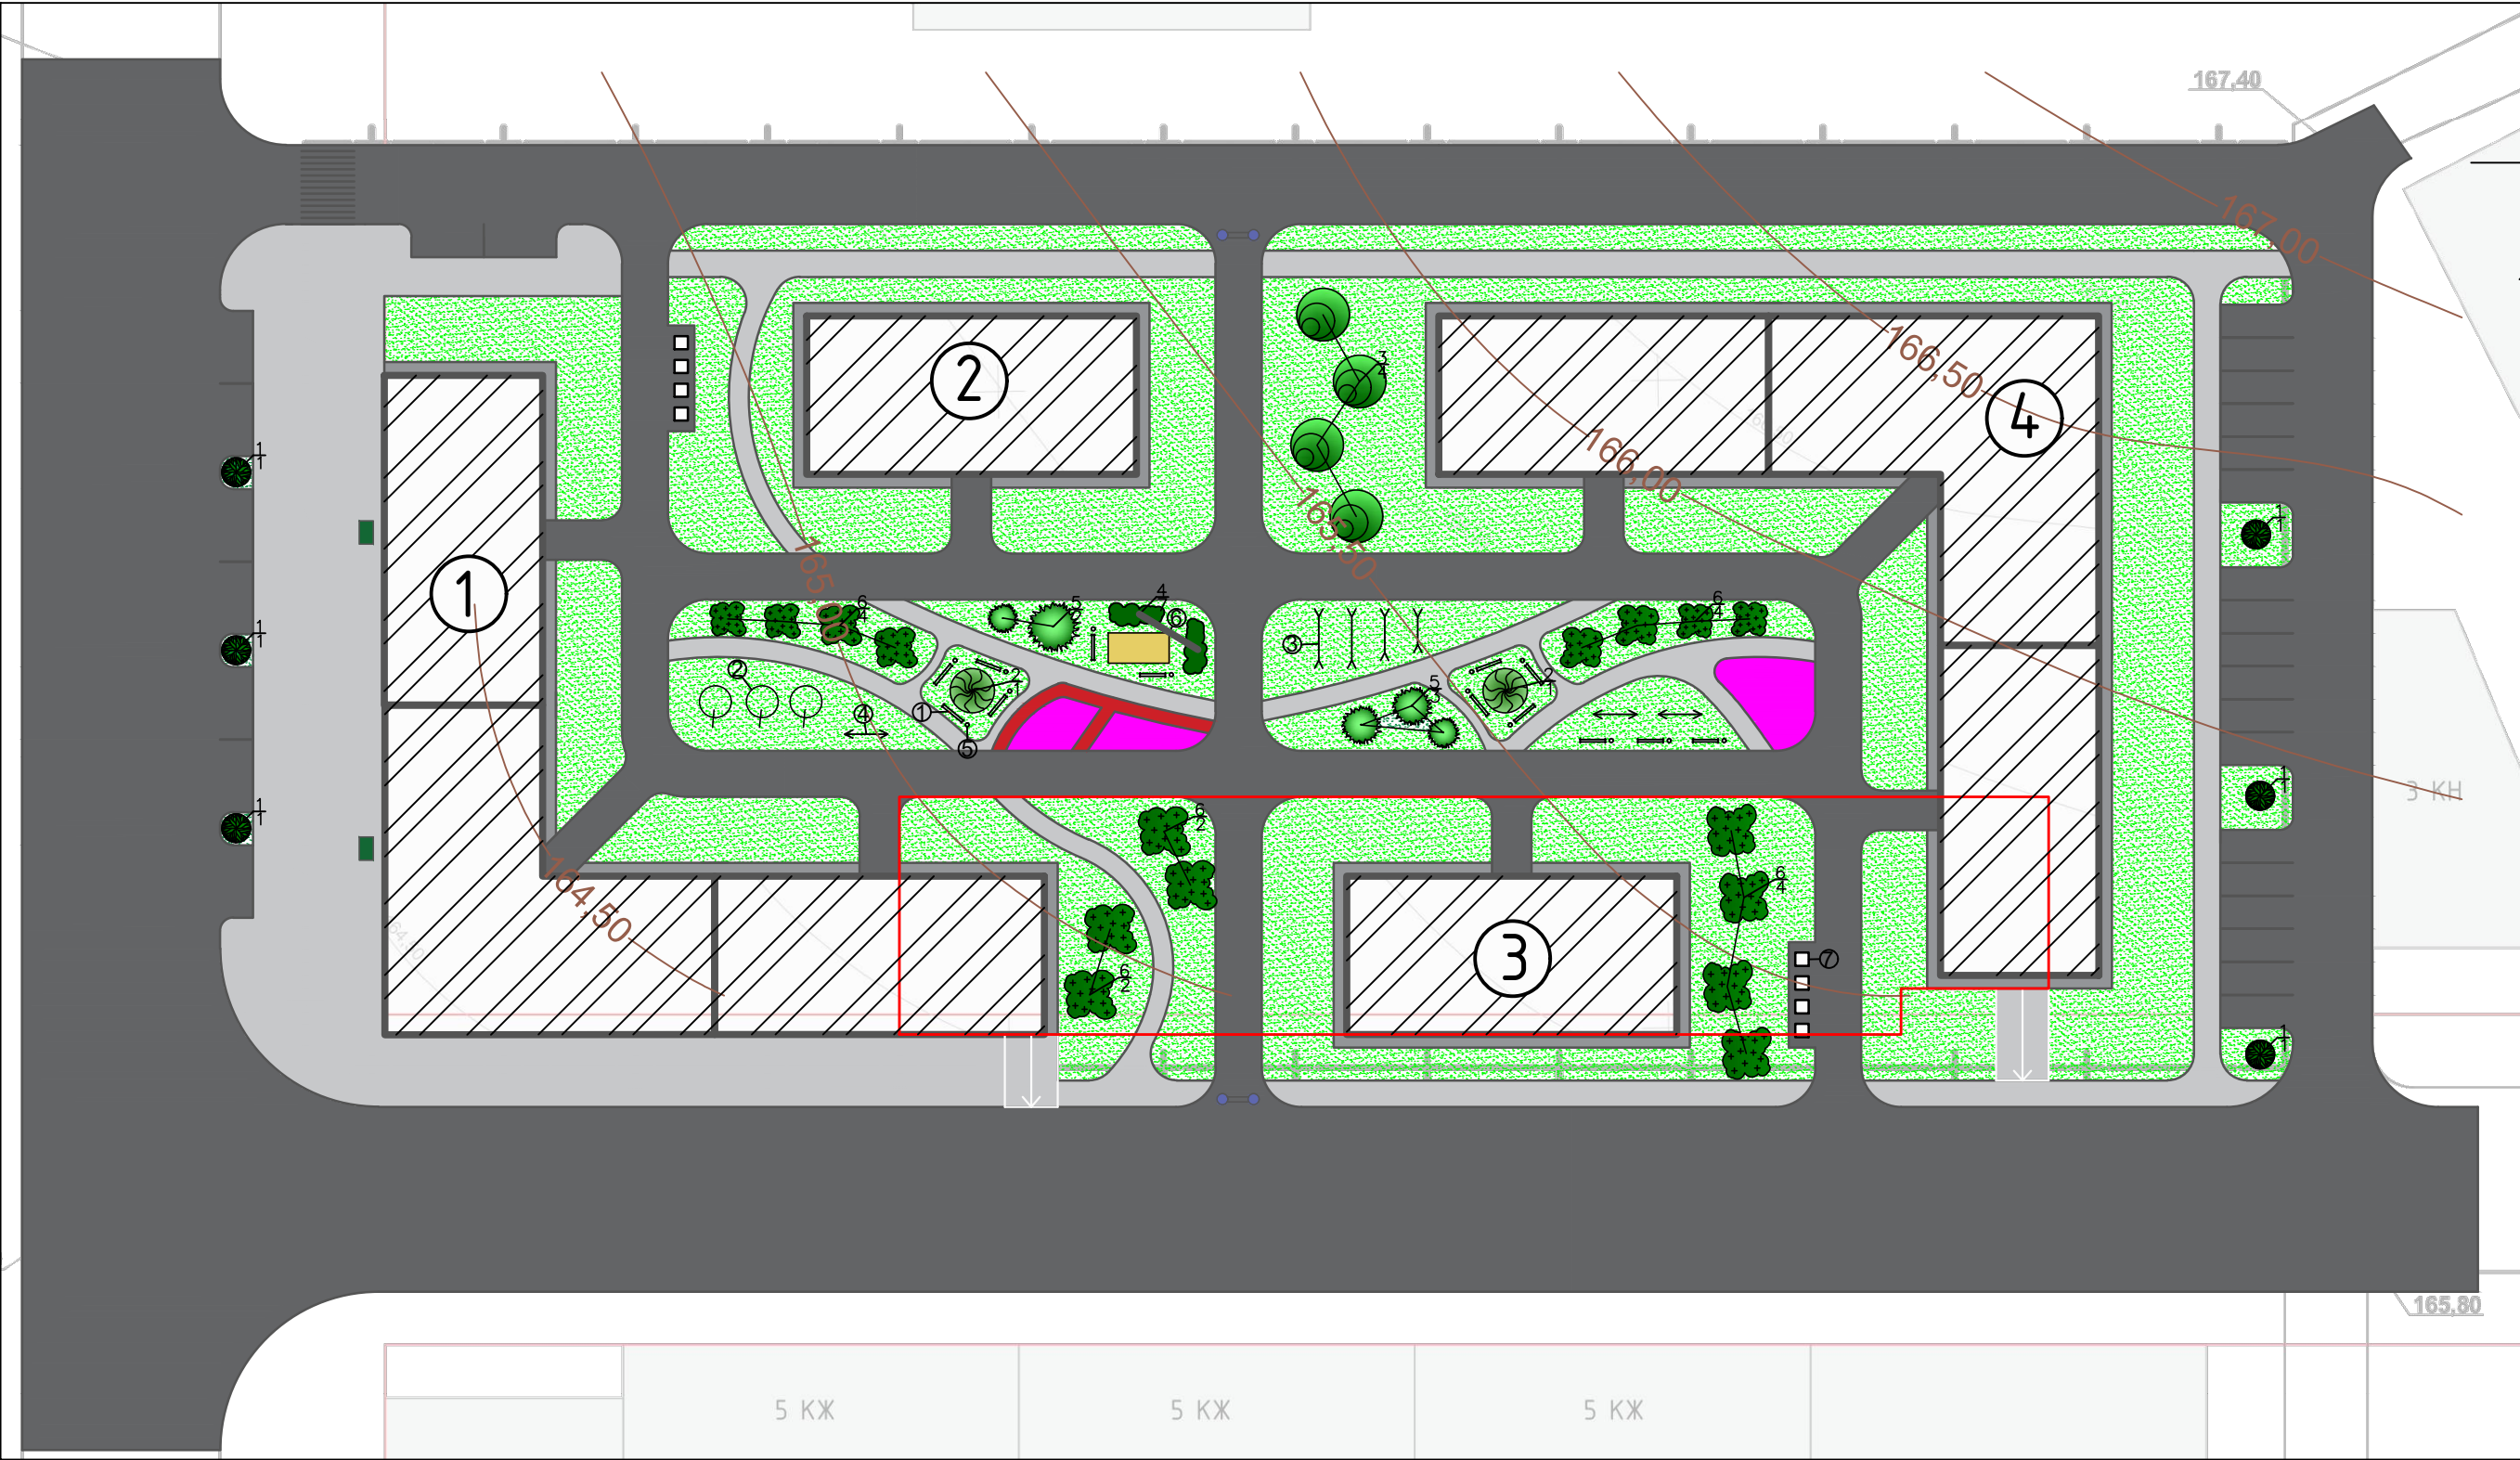

Розбивочний план

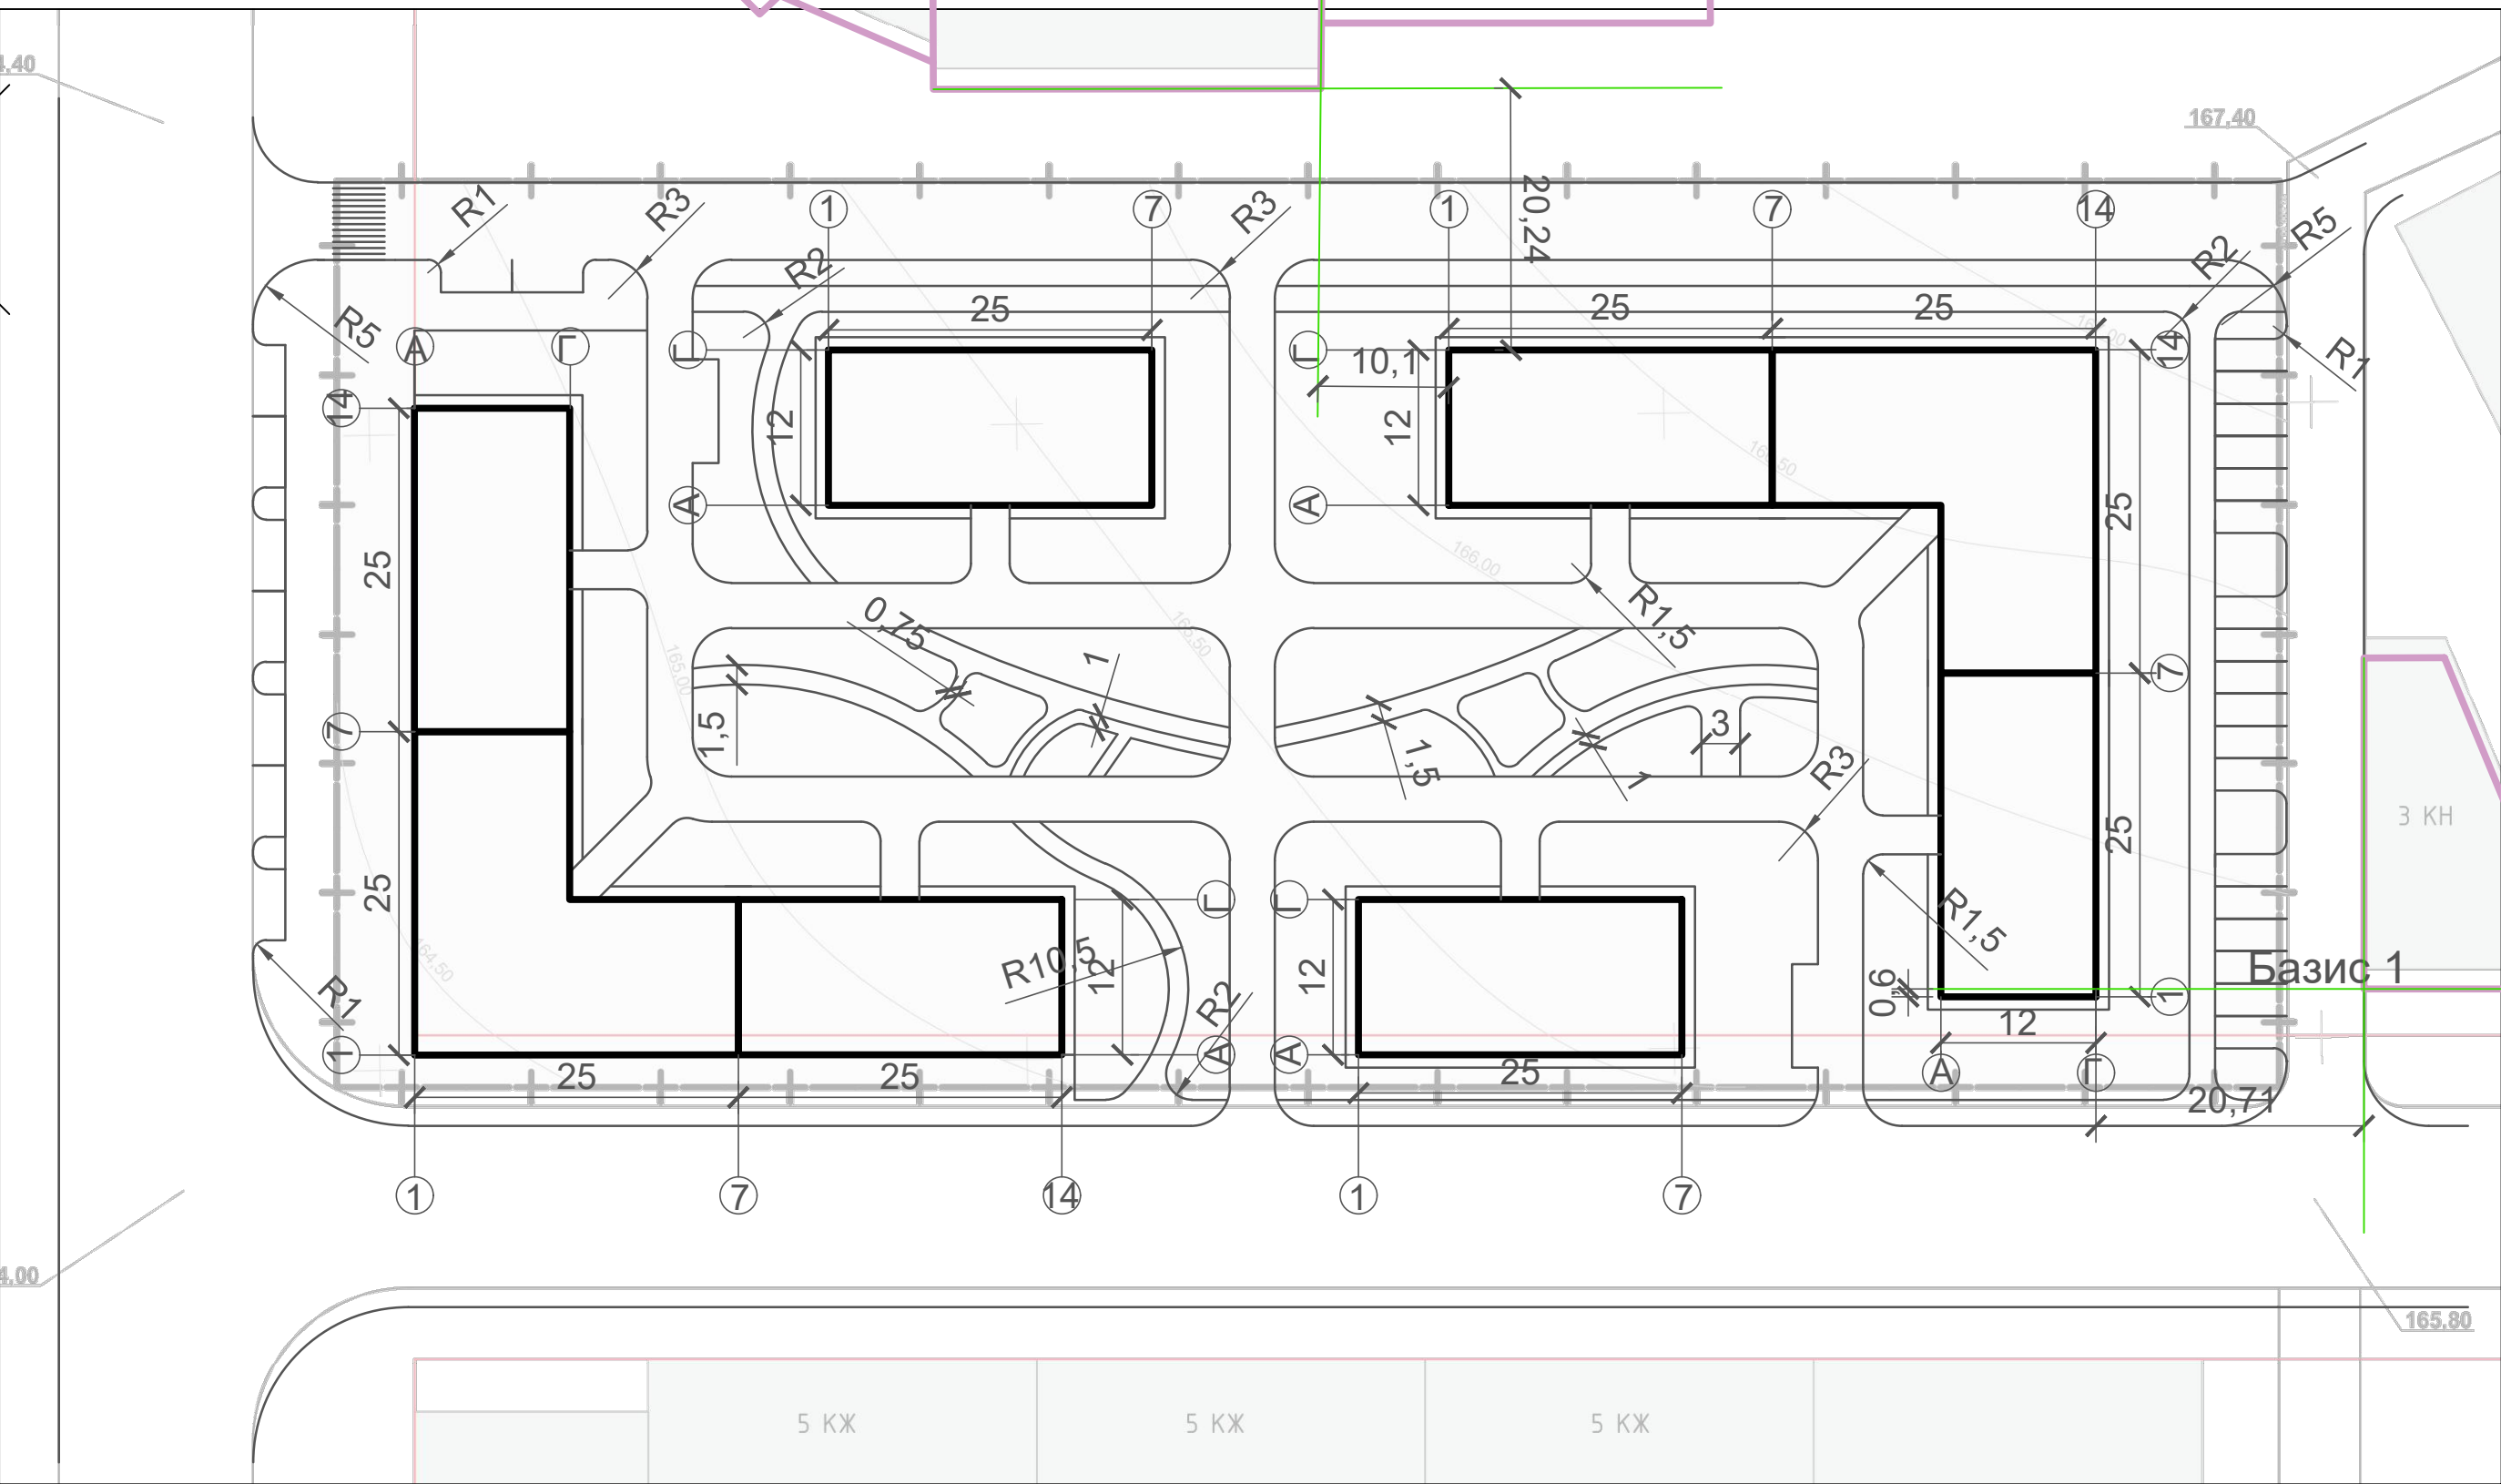


Відомість малих архітектурних форм

Позиція	Позначка	Найменування	Кільк.	Примітка
1	2	3	4	5
1		Лавка	13	Типовий проект
2		Спускова гірка	2	Типовий проект
3		Турнік	4	Типовий проект
4		Гойдалка	3	Типовий проект
5		Урна	13	Типовий проект
6		Пісочниця	1	Типовий проект
7		Бак для сміття	8	Типовий проект
8		Стоянка для велосипедів	1	Типовий проект
9		Шлангбаум	1	Типовий проект



Відомість будівель і споруд

№ на плані	Найменування та позначка	Поверховість	Кількість			Площа, м²				Будівельний об'єм, м³	
			Будівель	Квартир	Всього	Будівель	Всього	Будівель	Всього	Будівель	Всього
1	2	3	4	5	6	7	8	9	10	11	12
1	Дев'яти-восьми поверховий трьохсекційний житловий будинок: 2 рядові блок-секції, 1 кутова блок-секція	8-9	3	45	109	244.4	815.9	2613.33	8781.7	7296.9	24354.8
2	Шестиповерховий односекційний житловий будинок: 1 рядова блок-секція	6	1	24	24	397.2	397.2	748.8	748.8	7026	7026
3	Шестиповерховий односекційний житловий будинок: 1 рядова блок-секція	6	1	24	24	397.2	397.2	748.8	748.8	7026	7026
4	П'ятиповерховий трьохсекційний житловий будинок: 2 рядові блок-секції, 1 кутова блок-секція	5	3	20	65	331.0	1048.7	624.0	2015.6	5855	18368
5	Майданчик для занять фізкультурою	-	-	-	-	-	-	101.2	101.2	-	-
6	Майданчик для дітей	-	-	-	-	-	-	94.8	173.2	-	-
7	Майданчик для тимчасової стоянки автомобілів	-	-	-	-	-	-	371.3	371.3	-	-
8	Майданчик для смітників	-	-	-	-	-	-	16	32	-	-

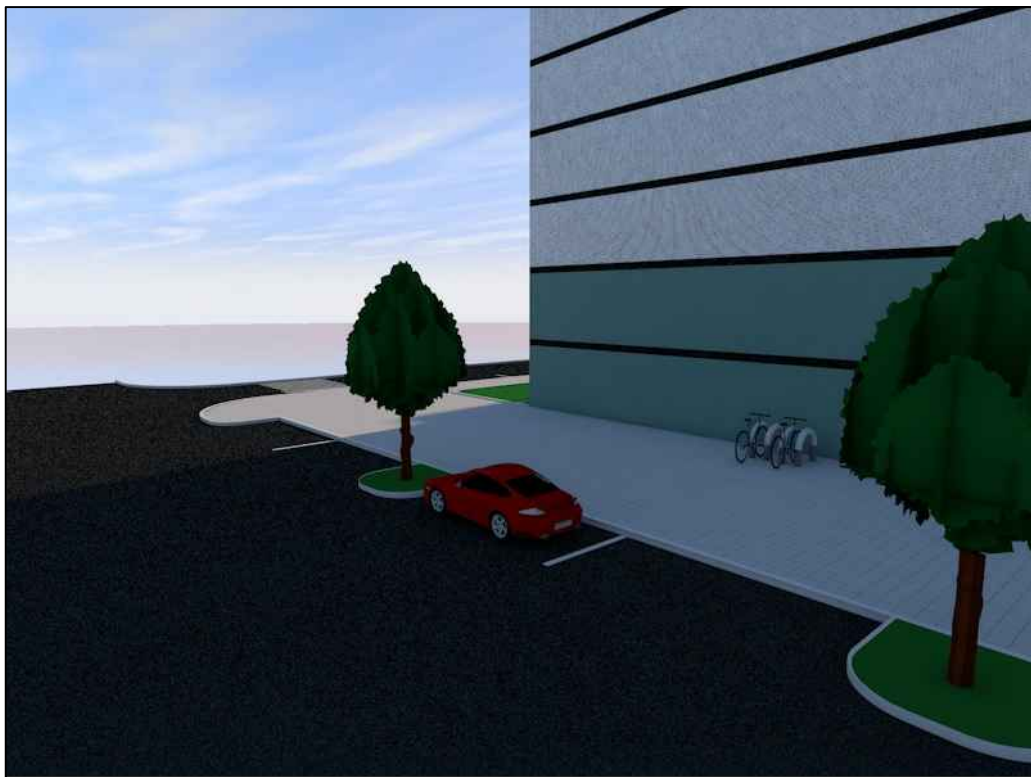

Відомість елементів озеленення

№ по плану	Позначка	Найменування породи або виду насадження	Вік, років	Кількість	Примітка
1	2	3	4	5	6
1		Клен шаровидний	5	15	
2		Верба плачуча	5	3	
3		Липа крупнолиста	4	15	
4		Бузок	3-4	19	Кущі
5		Ялина звичайна	5	8	
6		Акація жовта	3-4	75	Кущі
7		Газон (м²)	-	1156	Багаторічний
8		Квітник	-	38	Багаторічні квіти

161600						Курсовий проект		
Житлова група на 1.16 мешканців						Стадія	Лист	Листів
Розбивочний план, план благоустрою та озеленення, відомість елементів озеленення, експлікація будівель і споруд						КП	1	2
МБГ-2, ФБА, 4-курс, НУВГП								