


План другого поверху /проектне вирішення/ М 1:75

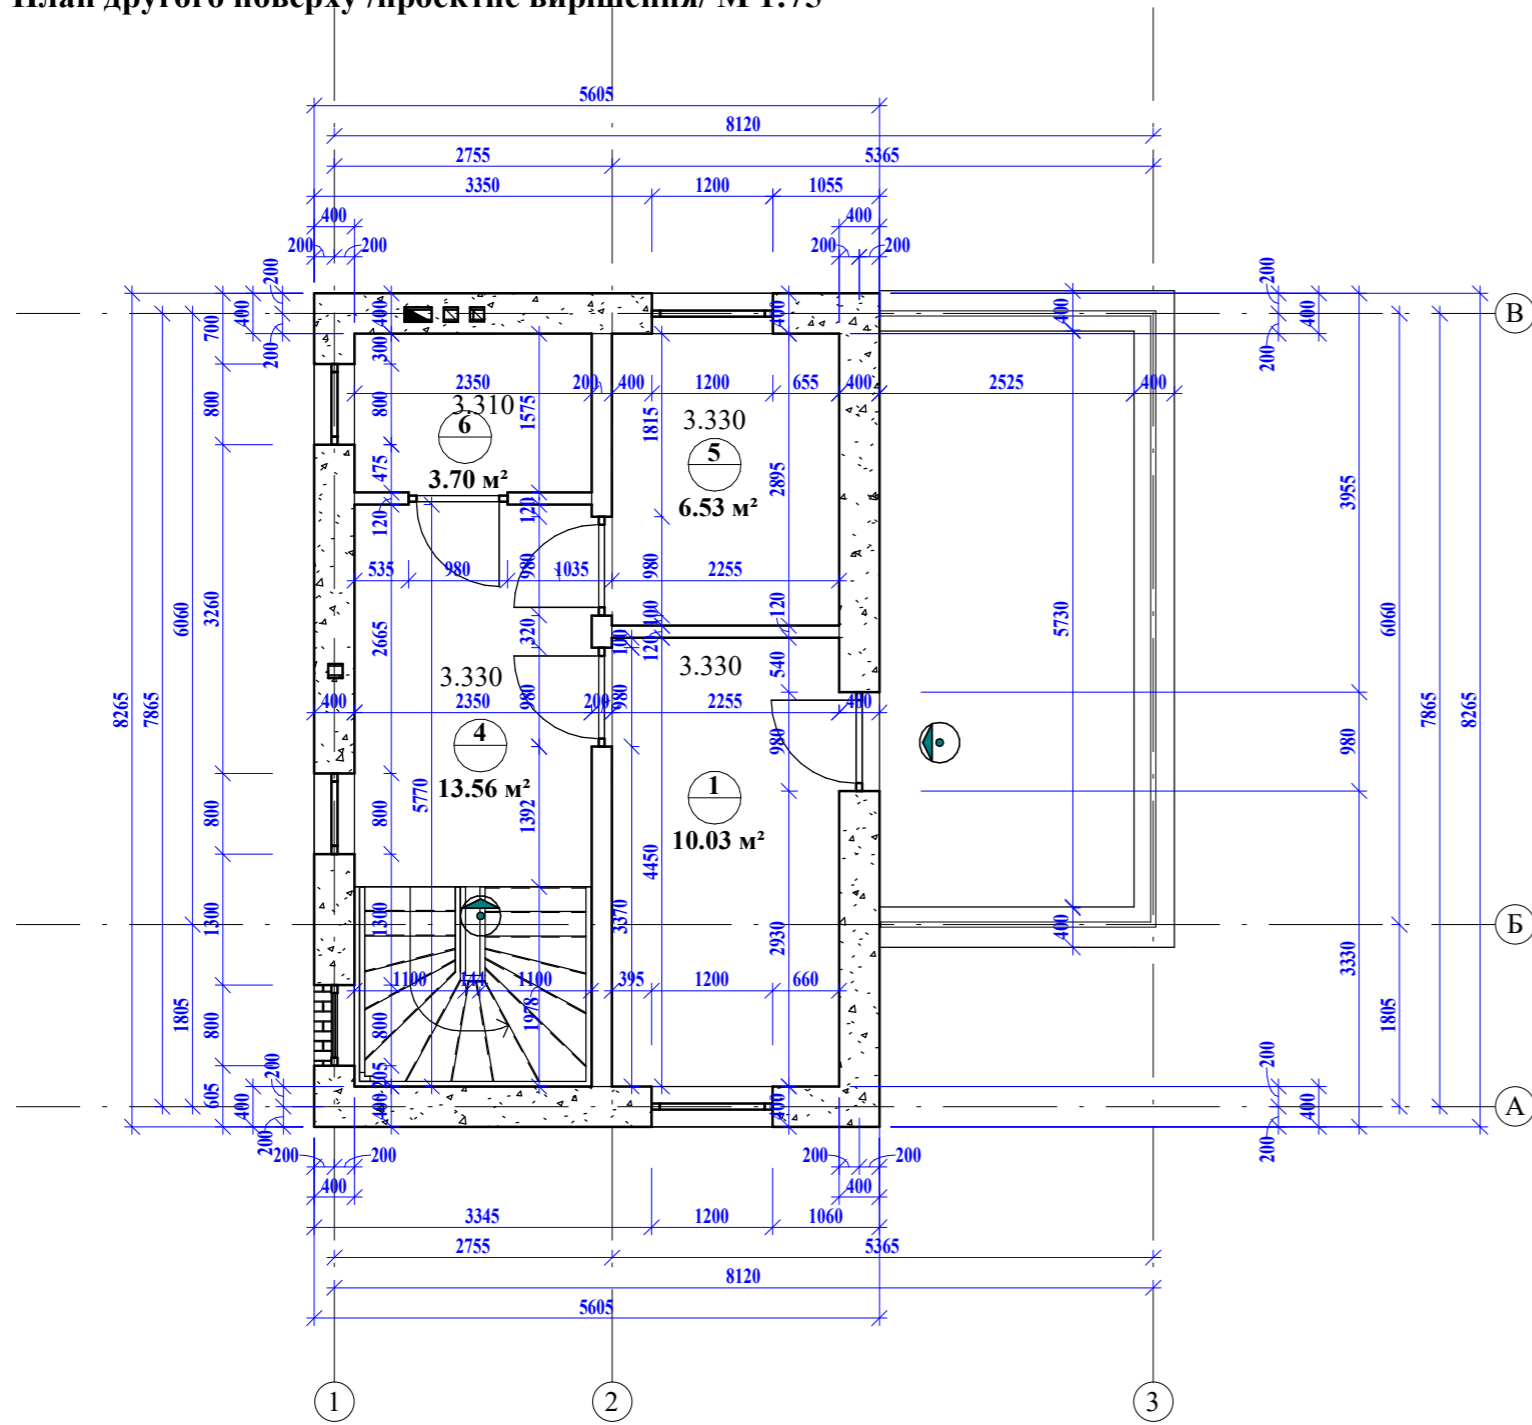

Примітки:

- * площі приміщень пораховані з врахуванням товщини тиньку.
- * експлікацію підлог див. лист АБ - 24.
- * специфікацію елементів заповнення дверних прорізів див. лист АБ -на ст. РП
- * специфікацію елементів заповнення віконних прорізів див. лист АБ -на ст. РП
- * відомість оздоблення приміщень див. лист АБ -25
- * відмітки рівня підлоги в санвузлі нижча загальної відмітки на 20мм
- *у всі вентканали та димові канали швабрувати
- * за відмітку нуля умовно прийнято рівень підлоги першого поверху
- * в місцях примикання перегородок випускати анкери та цеглу
- * утеплення стін зовнішнє по системі "Драйвіт" - 70мм
- * усі розміри дані в міліметрах , відмітки в метрах
- * розміри дверних та віконних отворів +30мм від заданих розмірів
- * сходи (проектні) покриваються шорсткою морозостійкою плиткою.
- * вентиляційні канали виведені вище рівня даху на 500-750мм.
- * водовідвід з даху організований по стічній системі що входить в комплект металочерепиці

Експлікація приміщень першого поверху

№	Назва приміщення	Площа	Периметр
1	Спальня	10.03 м ²	13410
2	Котельня	4.99 м ²	9770
3	Туалет	1.04 м ²	4310
4	Коридор	13.56 м ²	16240
5	Спальня	6.53 м ²	10300
6	Ванна	3.70 м ²	7850
7	Прихожа	2.95 м ²	7070
8	Вітальня та кухня	36.76 м ²	38990

Площа приміщень загальна 79.57 м²

Умовні позначення :

- існуючі стіни
- відмітка рівня підлоги
- номер прим по експлікації
- номер типу підлоги
- існуючі входи (виходи)
- вентиляційні канали
- димові канали

зміст	кільк	арк	док	підпис	дата		
						стадія	лист	листів
						Садибний будинок		
Виконав	Ульмер Д. А.					СФК ЛНУП		
Перевірив	Орищч В. І.							
План другого поверху /проектне рішення/ М 1:75								