


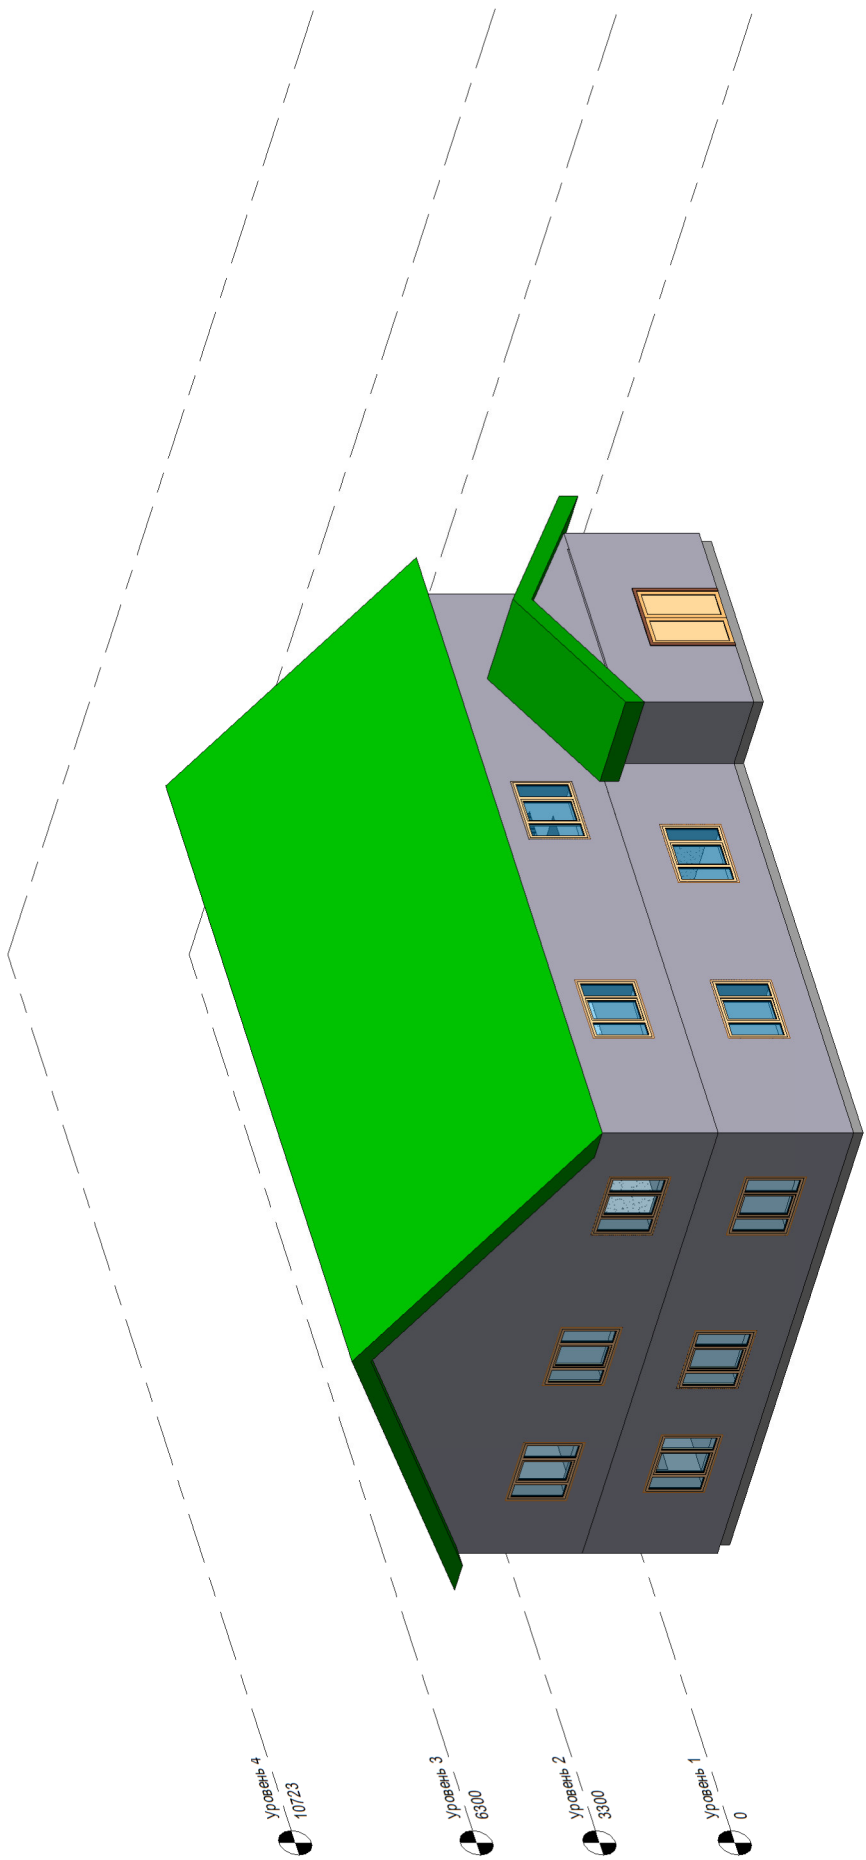

уровень 4
10723

уровень 3
6300

уровень 2
3300

уровень 1
0

17580

12060

1290

1240

2470

Зал

148 m²

3900

2550

2112

1704

2934

000

12680

BBEPX

Тамбур

21 M²

Согласовано

Взам. инв. №

Подп. и дата

Инв. № подл.

17.04.2023 16:09:18

Номер проекта -

Лист

001


Копировал

Формат

1 ◀ 005

[illegible]

План другого поверху (1 : 100)

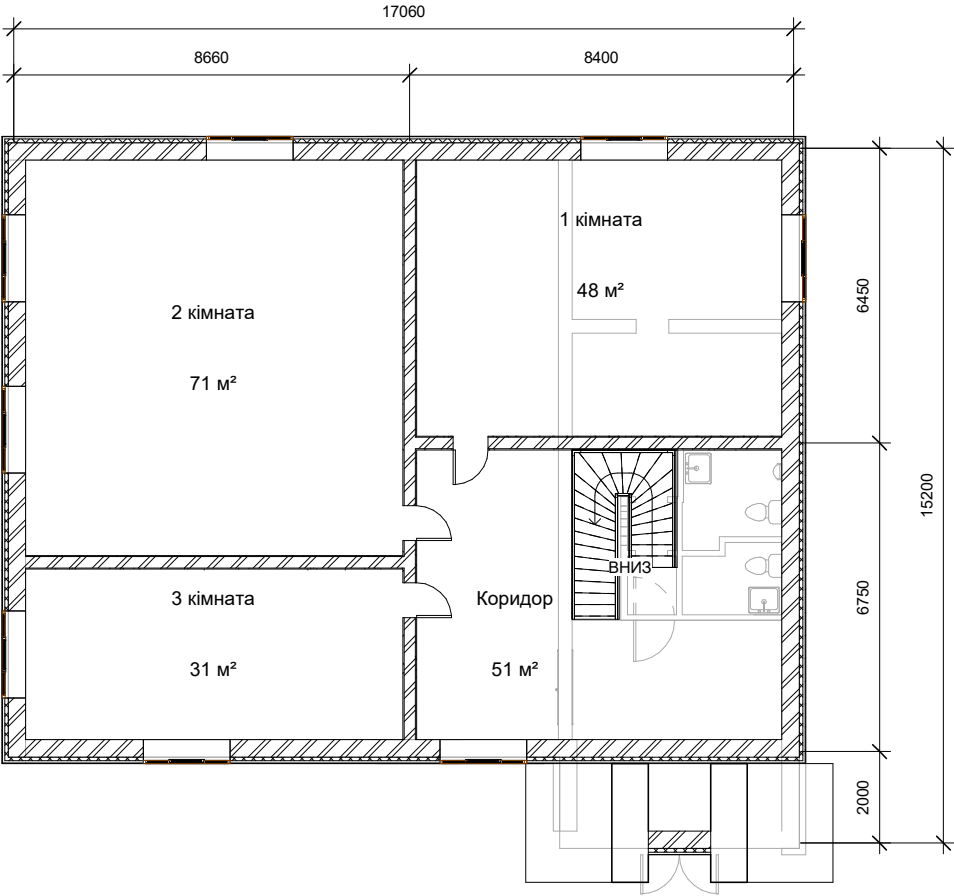

Согласовано			
Имя, № подл.	Подп. и дата	Взам. инв. №	

17.04.2023 16:09:19

Изм.	Лист	№ док.	Подпись	Дата


Номер проекта -

Копировал

Формат

Лист
002

План даху

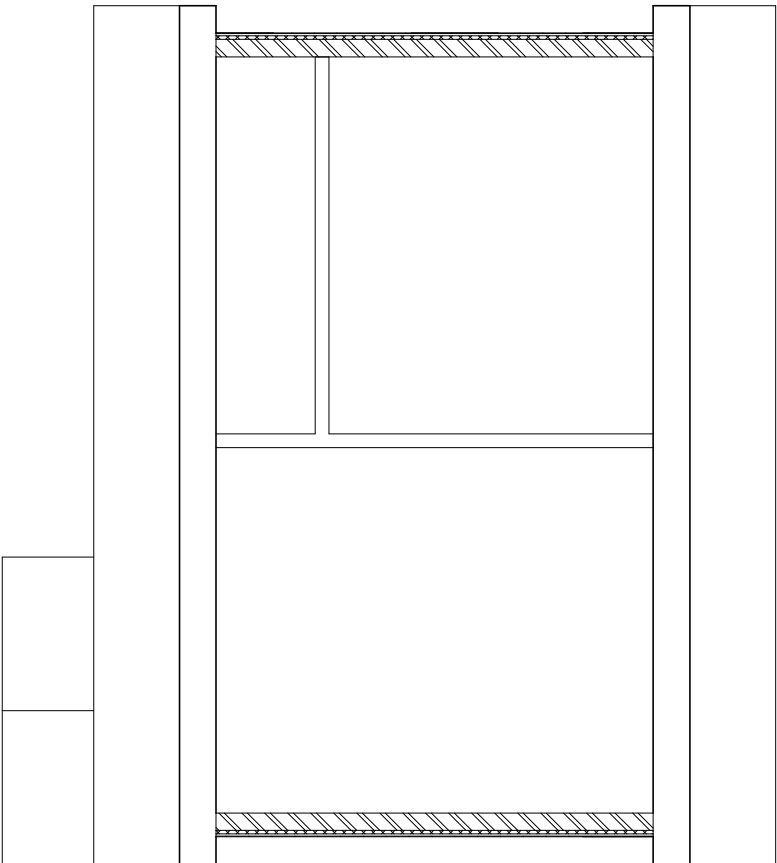

Согласовано			

Инв. № подл.	Подп. и дата	Взам. инв. №

17.04.2023 16:09:19

Изм.	Лист	№ док.	Подпись	Дата

Номер проекта -


Лист
003

Копировал

Формат

Согласовано			

Инв. № подл.	Подп. и дата	Взам. инв. №

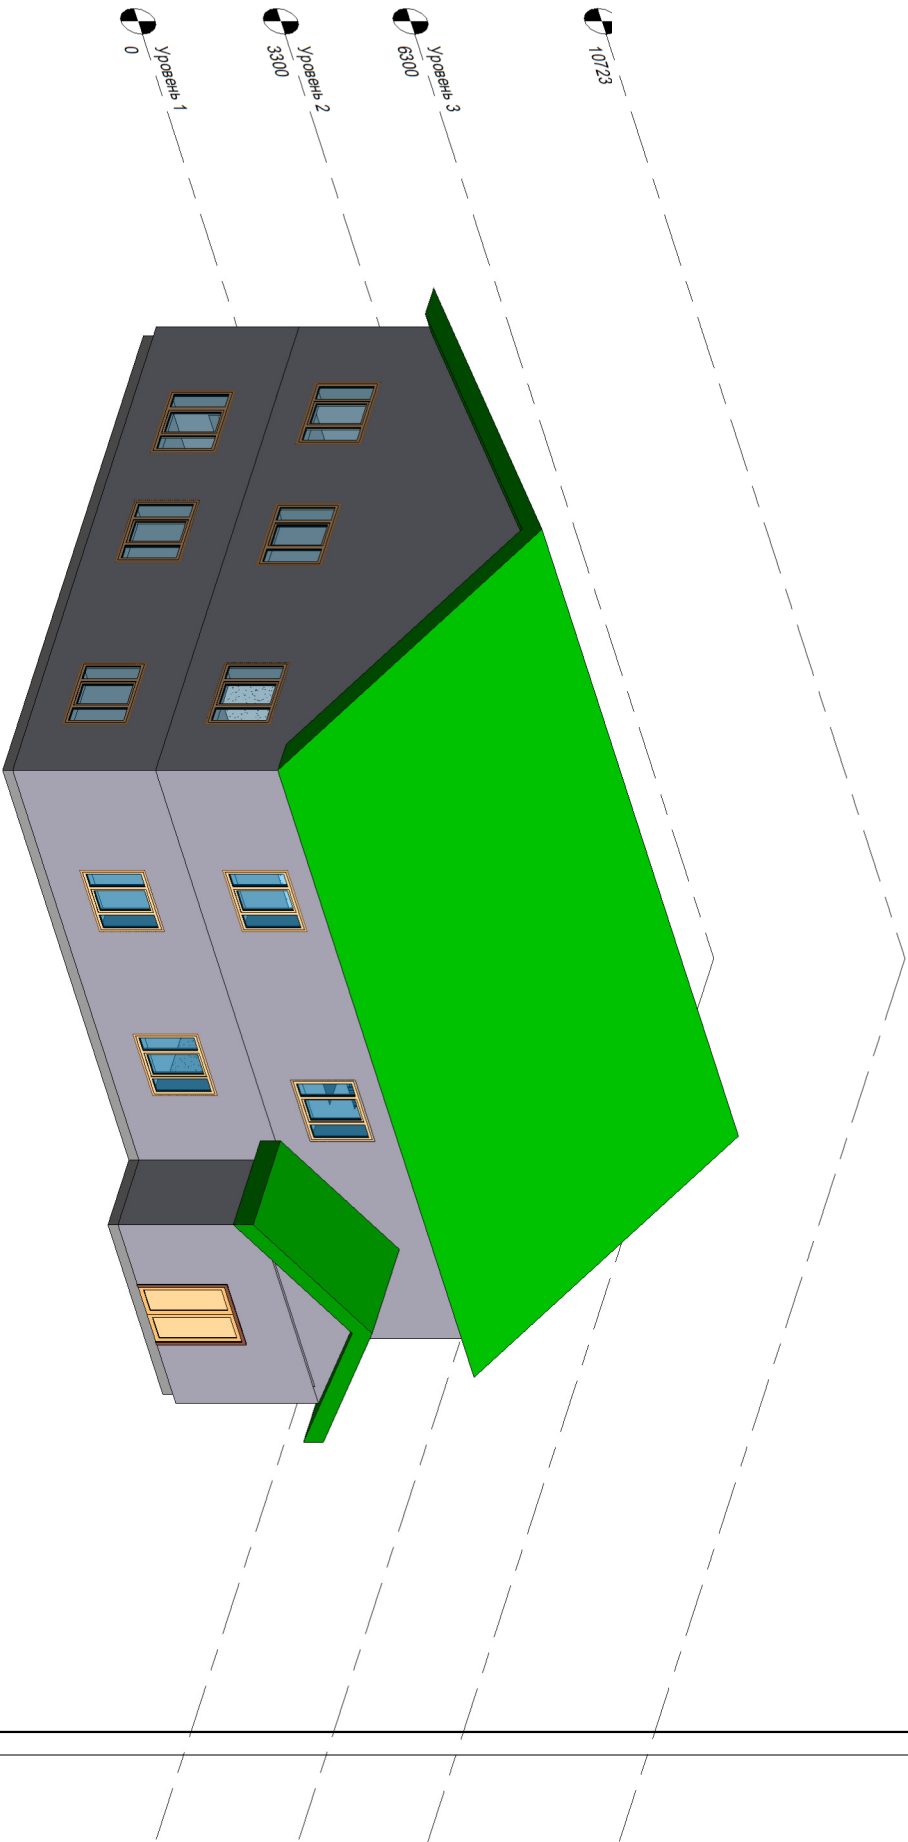


17.04.2023 16:09:19

Изм.	Лист	№ док.	Подпись	Дата	Номер проекта -	Лист
						004

Копировал

Формат

Північний фасад

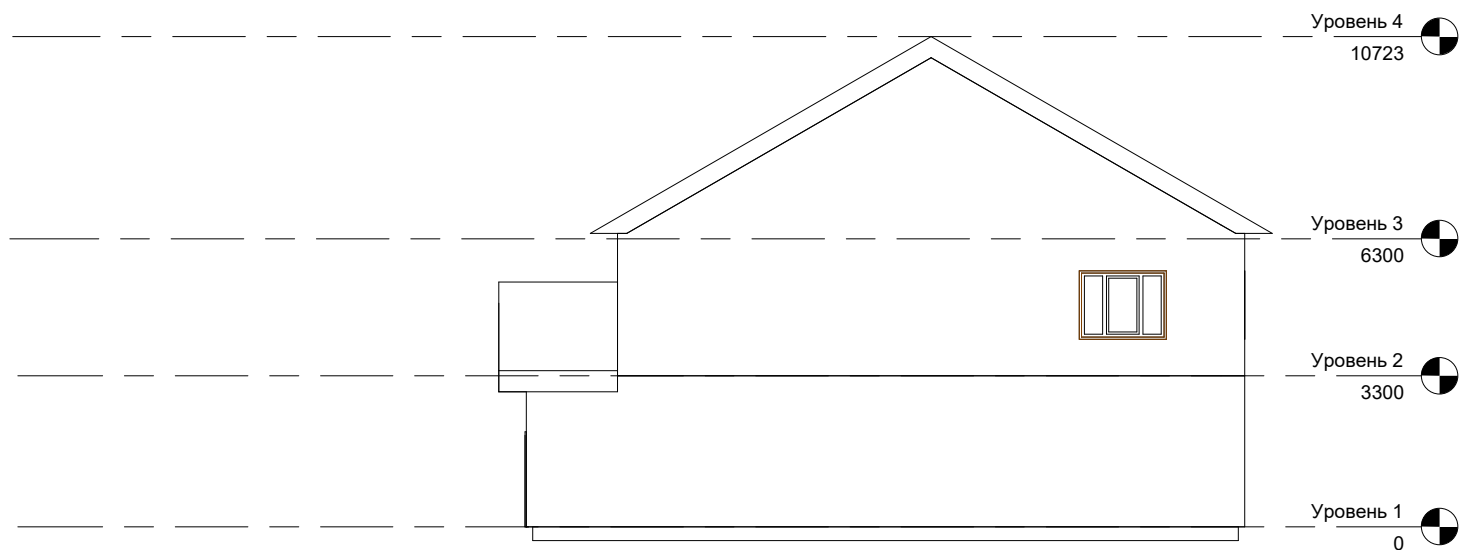

Согласовано			


Инв. № подл.	Подп. и дата	Взам. инв. №

Изм.	Лист	№ док.	Подпись	Дата

Номер проекта -

Лист
005

Південний фасад

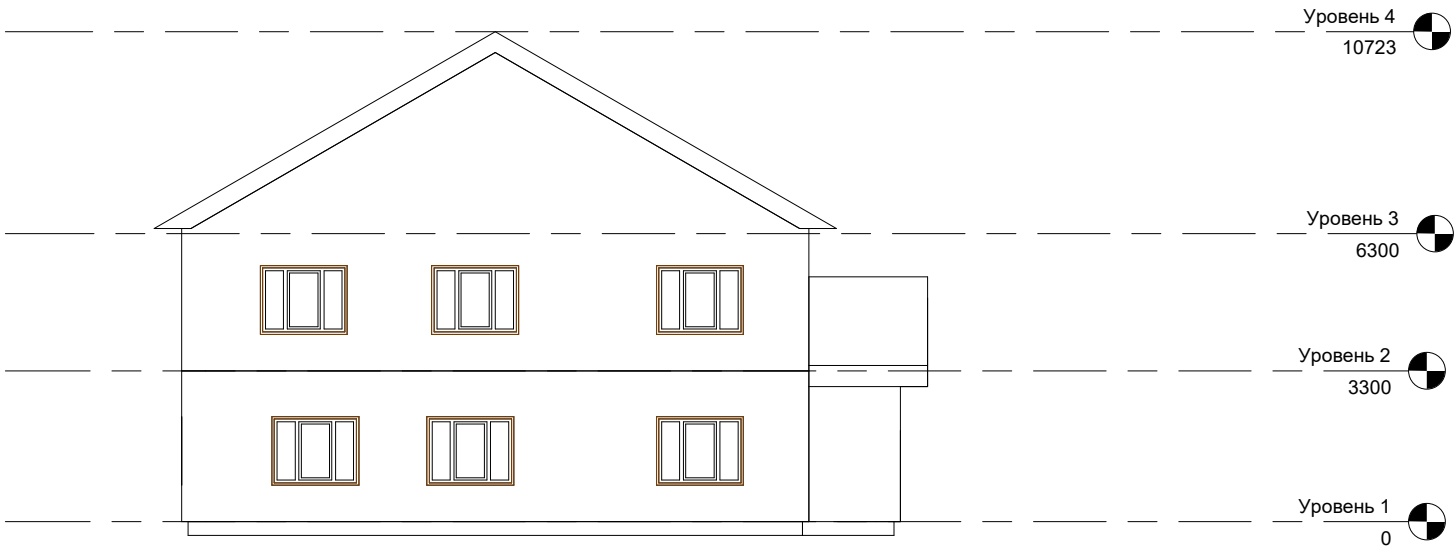

Согласовано			


Имя, № подл.	Подп. и дата	Взам. инв. №

Изм.	Лист	№ док.	Подпись	Дата

Номер проекта -

Лист
006

Західний фасад

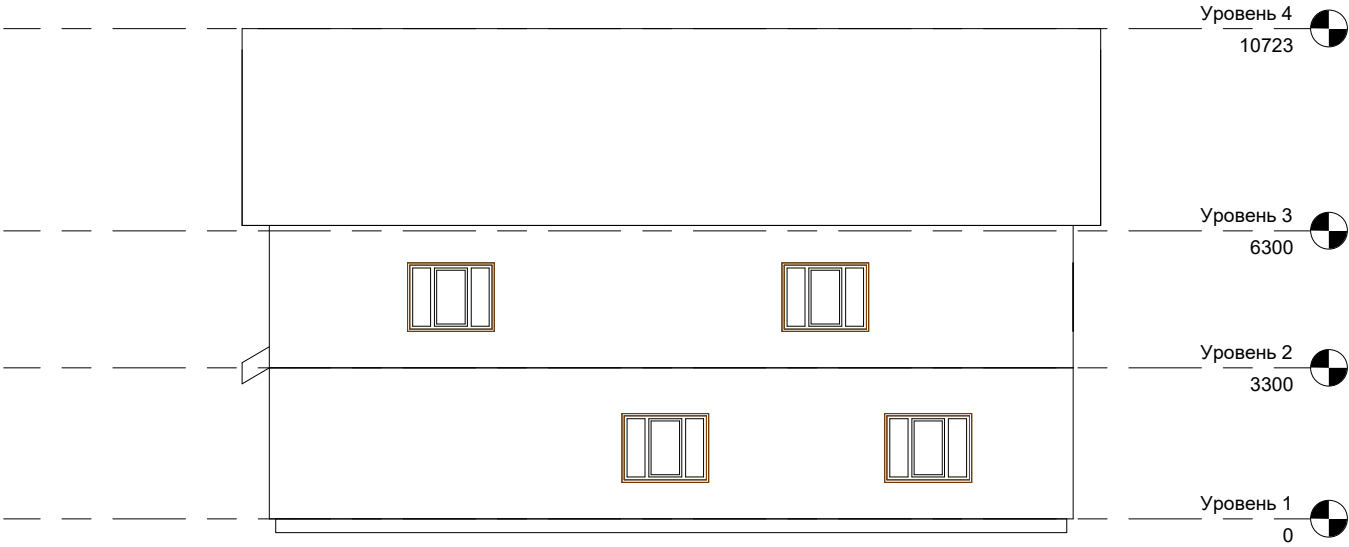

Согласовано			
Имя, № подл.	Подп. и дата	Взам. инв. №	

					Номер проекта -	Лист
Изм.	Лист	№ док.	Подпись	Дата		007


Східний фасад



Согласовано			
Имя, № подл.	Подп. и дата	Взам. инв. №	

					Номер проекта -	Лист
Изм.	Лист	№ док.	Подпись	Дата		008

Розріз будинку(північний фасад)

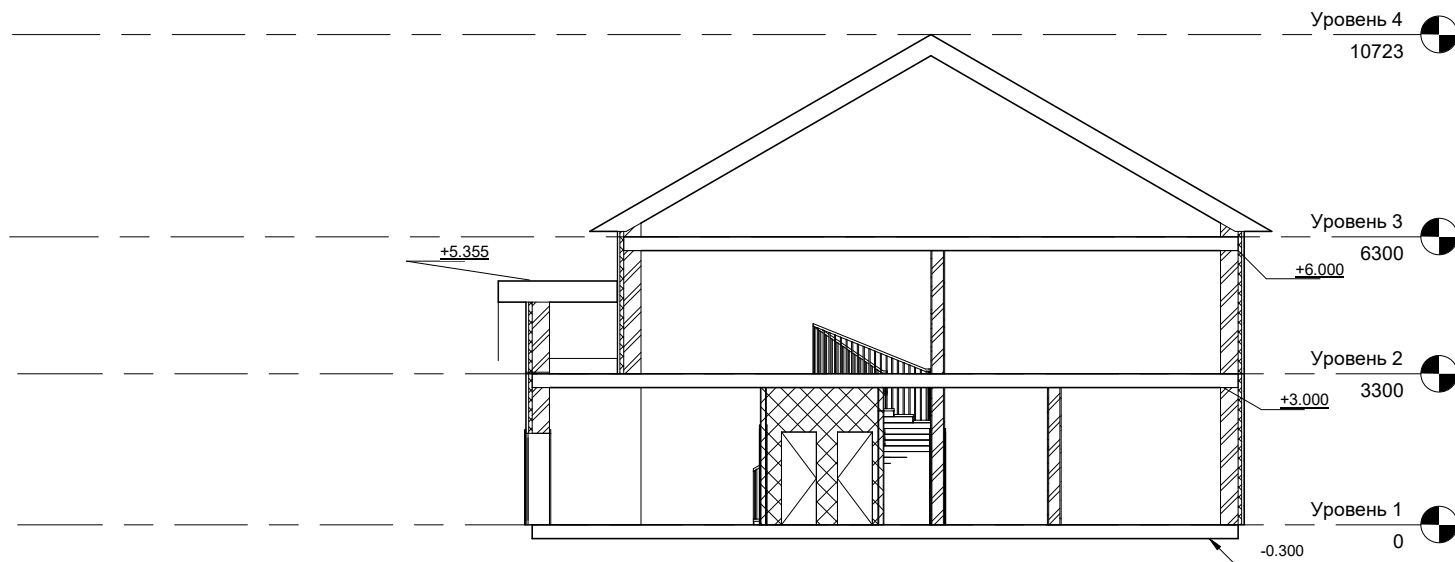

Согласовано				


Инв. № подл.	Подп. и дата	Взам. инв. №

Изм.	Лист	№ док.	Подпись	Дата

Номер проекта -

Лист	
009	


Розріз будинку (південний фасад)

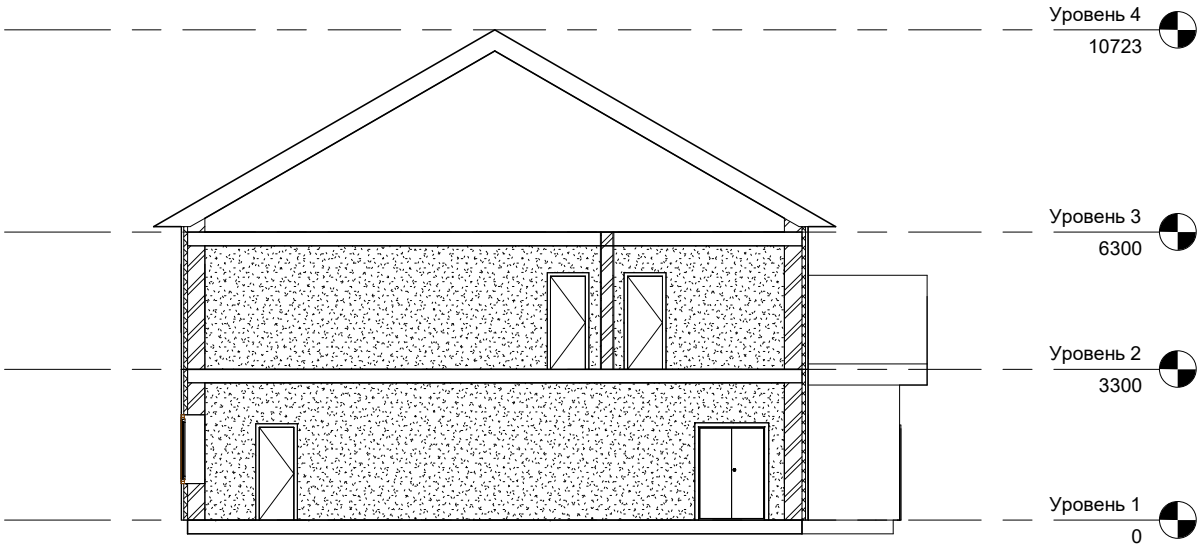

Согласовано			
Имя, № подл.	Подп. и дата	Взам. инв. №	

Номер проекта -					Лист
					010
Изм.	Лист	№ док.	Подпись	Дата	


Розріз будинку (західний фасад)

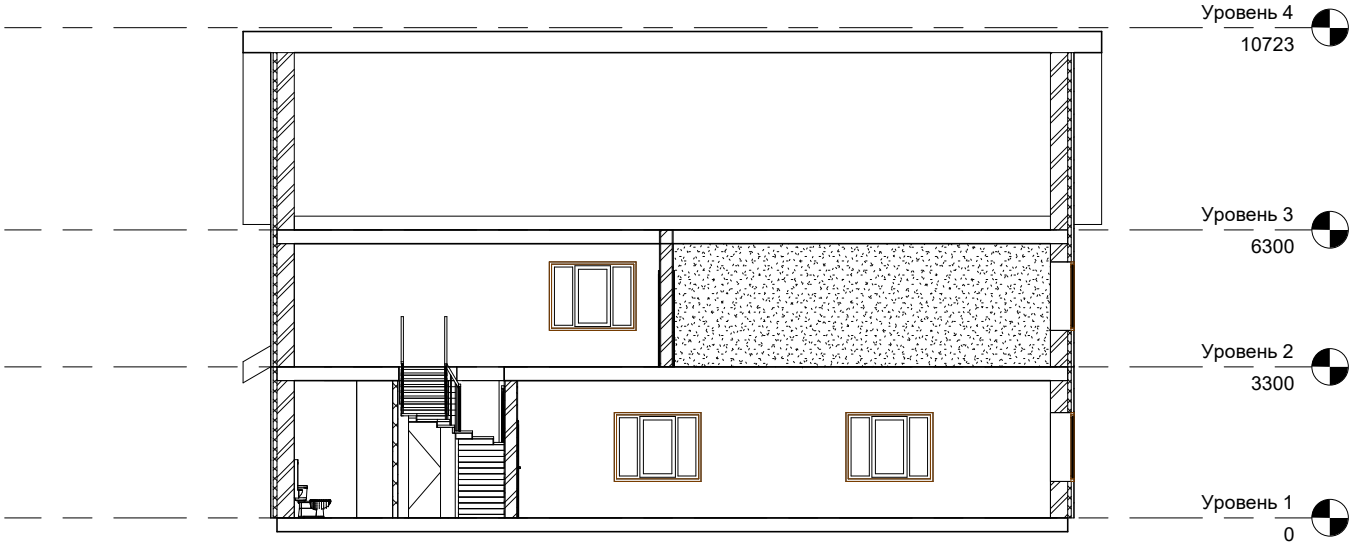

Согласовано			
Имя, № подл.	Подп. и дата	Взам. инв. №	

					Номер проекта -	Лист
Изм.	Лист	№ док.	Подпись	Дата		011


Розріз будинку (південний)

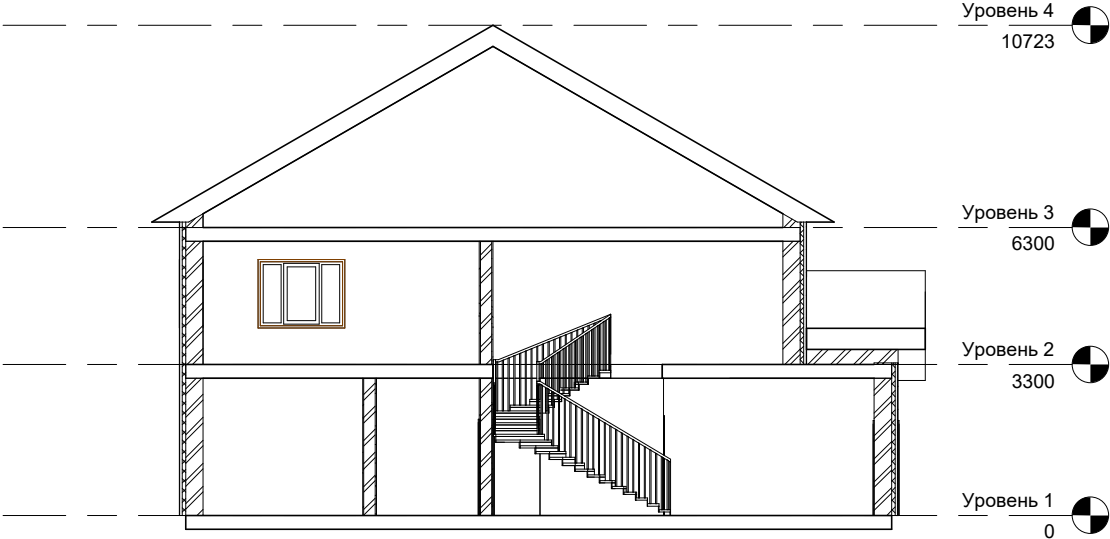

Согласовано			
Имя, № подл.	Подп. и дата	Взам. инв. №	

					Номер проекта -	Лист
Изм.	Лист	№ док.	Подпись	Дата		012

007
1

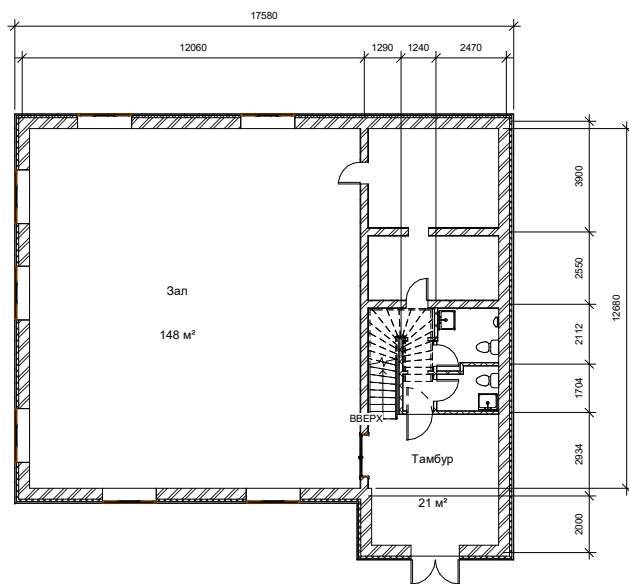


006
1

005
1

008
1

007
1

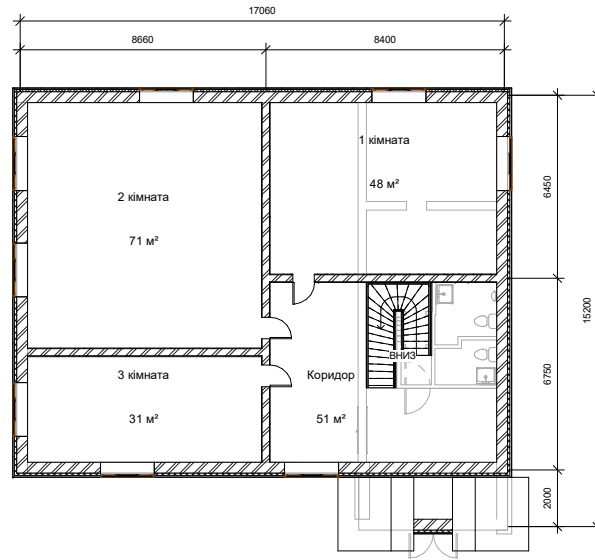

006
1

005
1

008
1

