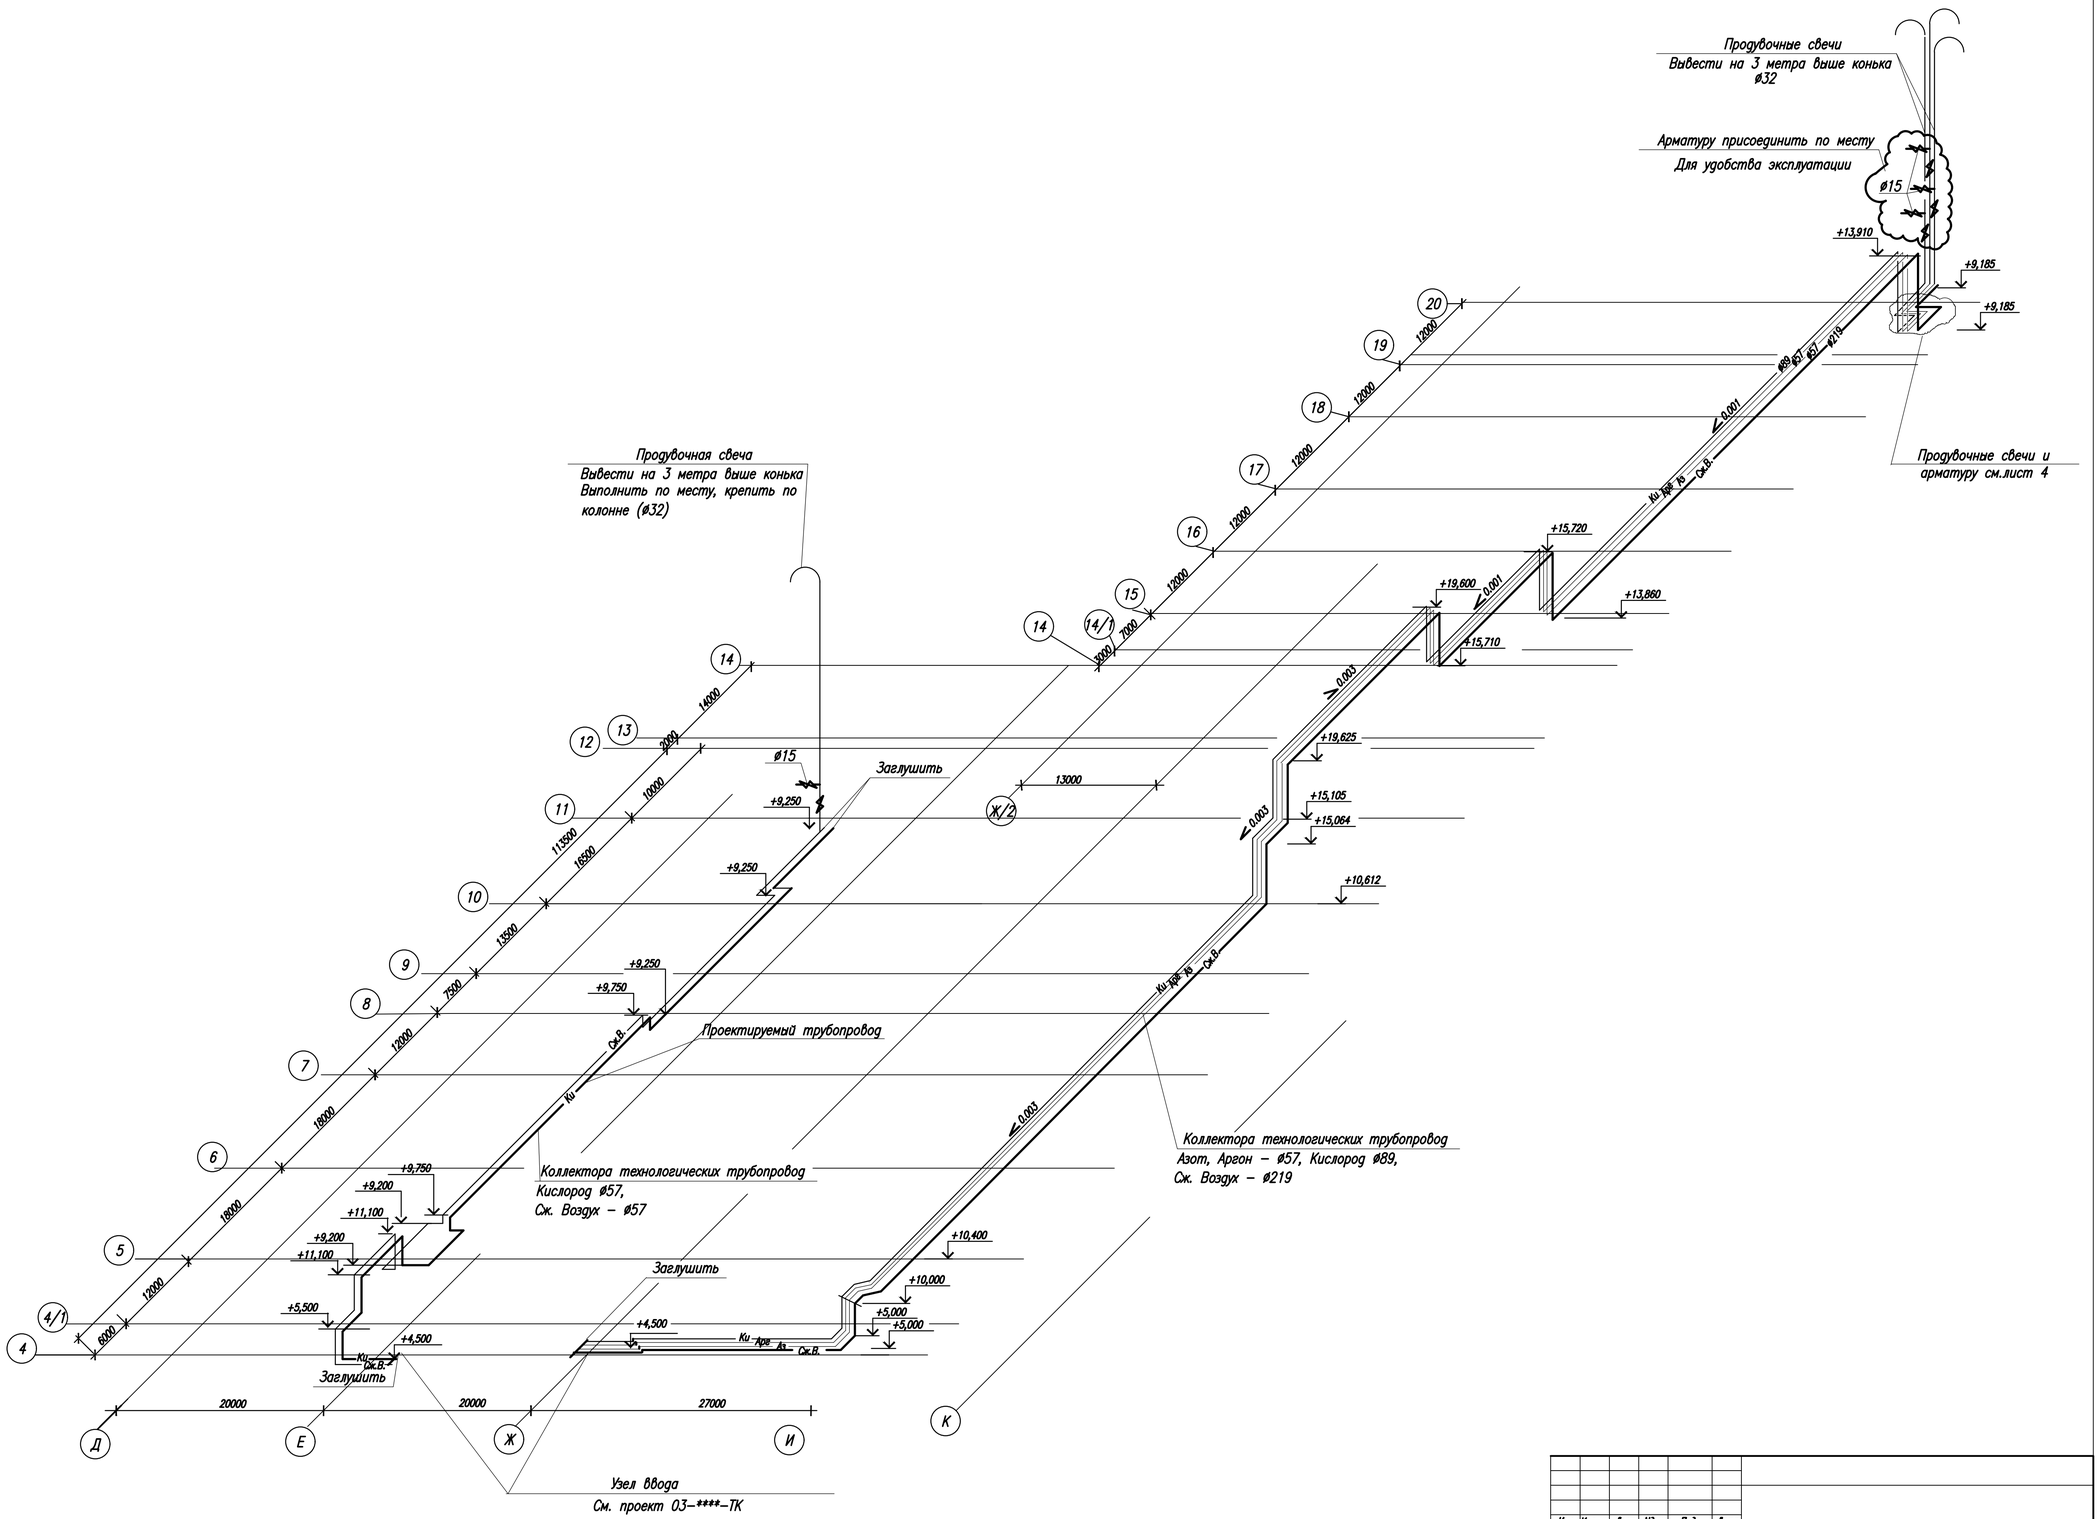

Изм.	Кол. уч.	Лист	Nдок.	Подп.	Дата				
Разраб.						Аксонометрическая схема	Стадия	Лист	Листов
Пров.							Р	6	
Н.контр.									
Утв.									

Формат А2