




# Ситуаційна схема

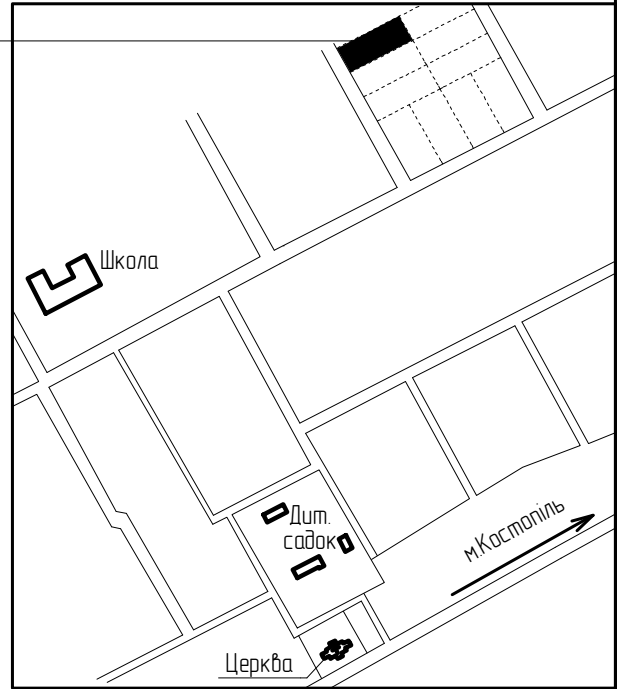

Ділянка, що виділена під забудову

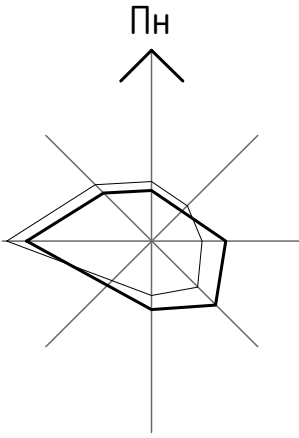

## СХЕМА ГЕНПЛАНУ М 1:500

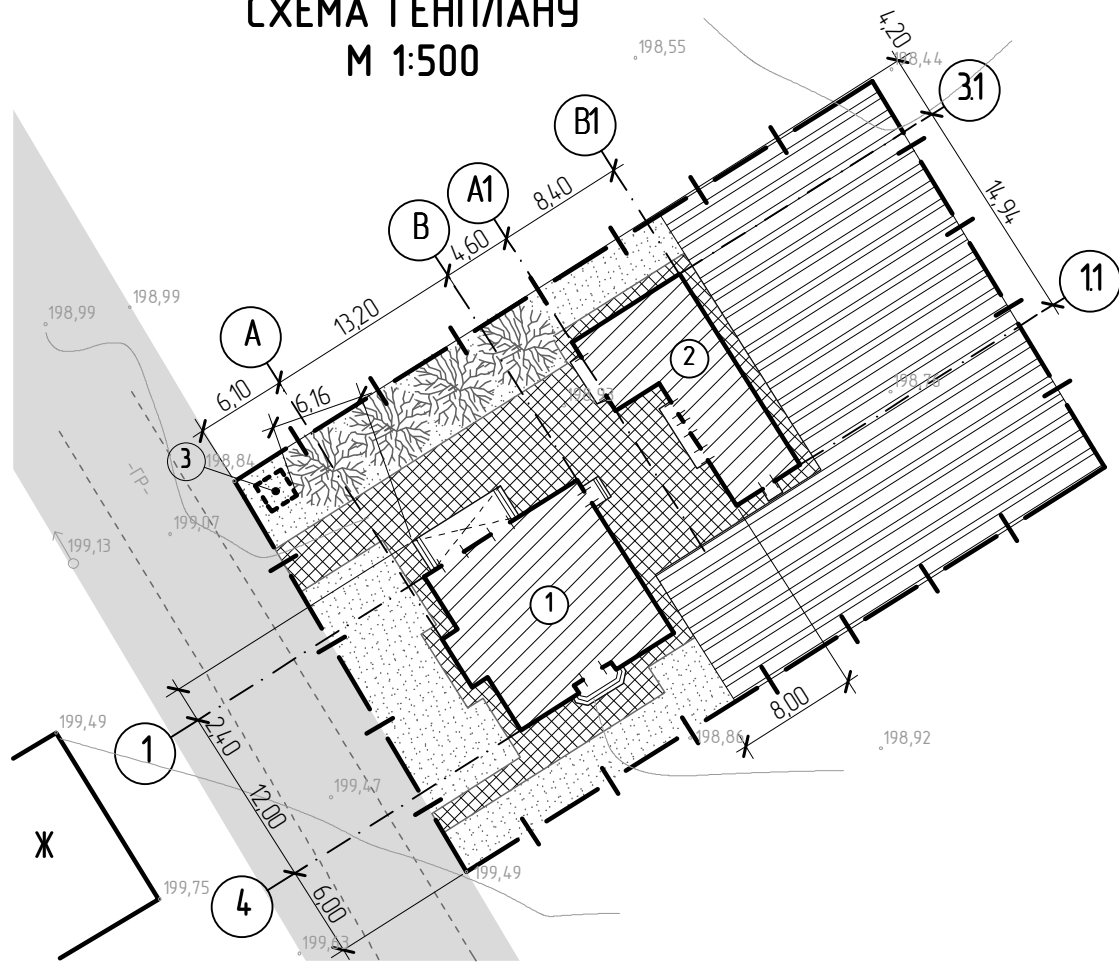

										2.1	
Схема генплану											








## ЕКСПЛІКАЦІЯ БУДІВЕЛЬ ТА СПОРУД, БУДІВНИЦТВО ЯКИХ ПЕРЕДБАЧАЄТЬСЯ

№з/п	Найменування	Примітки
1	Житловий будинок	
2	Господарська будівля з гаражем	
3	Гідроізолюваний вигріб	

### ТЕП ЗАБУДОВИ

№з/п	Найменування	К-сть
1	Площа ділянки, га	0,1500
2	Площа забудови, м.кв.	271,72
3	Площа мощення, м.кв.	279,85
4	Площа озеленення, м.кв.	327,99


### УМОВНІ ПОЗНАЧЕННЯ

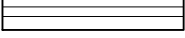№з/п	Найменування	Позначення
1	Будівля, будівництво якої передбачається	
2	Існуюча будівля	
3	Будівлі та споруди, що підлягають демонтажу	
4	Межа ділянки	
5	Тверде покриття (мощення)	
6	Зелені насадження, озеленення	
7	Город	

На заміну інв.	
Підпис і дата	
Інв. № ориг.	

Зм.	К-сть	Арк.	№ док.	Підпис	Дата		Аркуш 2.2
-----	-------	------	--------	--------	------	--	--------------

### ФАСАД В ОСЯХ 1-4

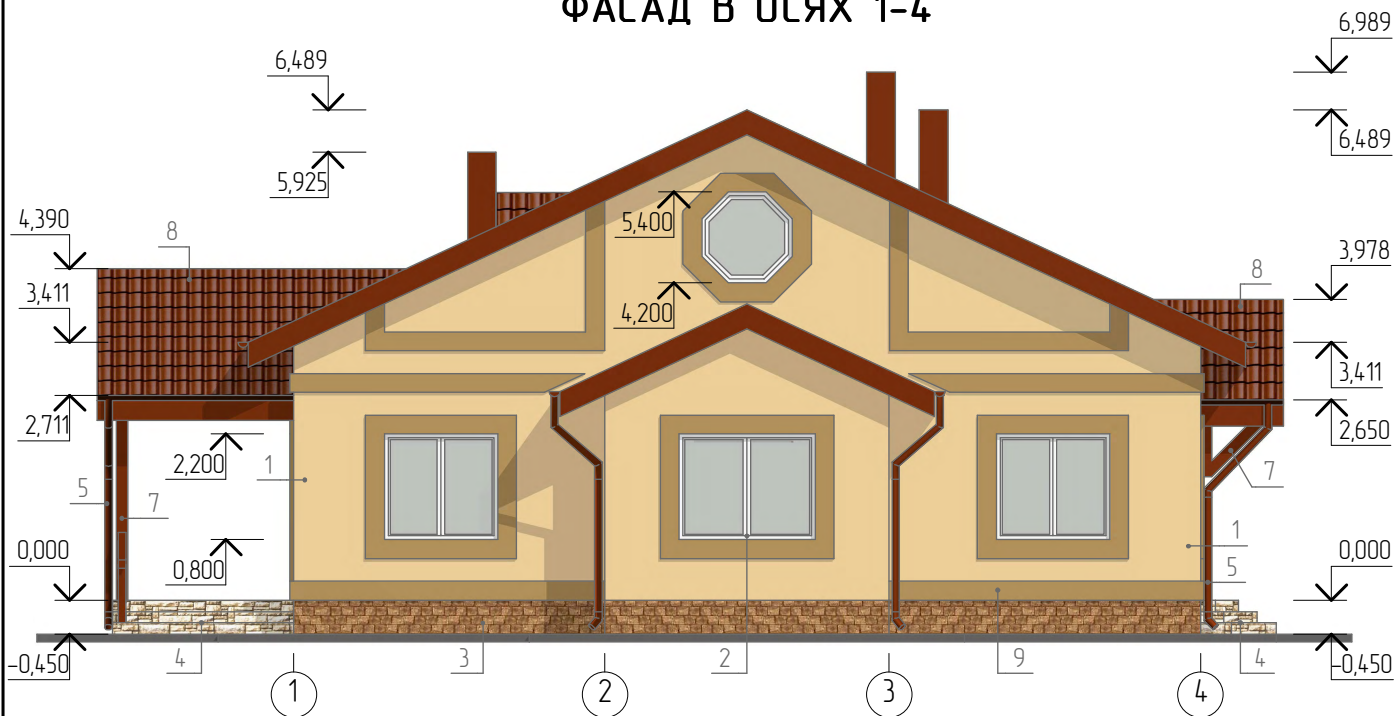


### ФАСАД В ОСЯХ А-В




1	2	3	4	5	9	B	3	3	3
Фасад в осях 1-4. Фасад в осях А-В									

**ФАСАД В ОСЯХ В-А**

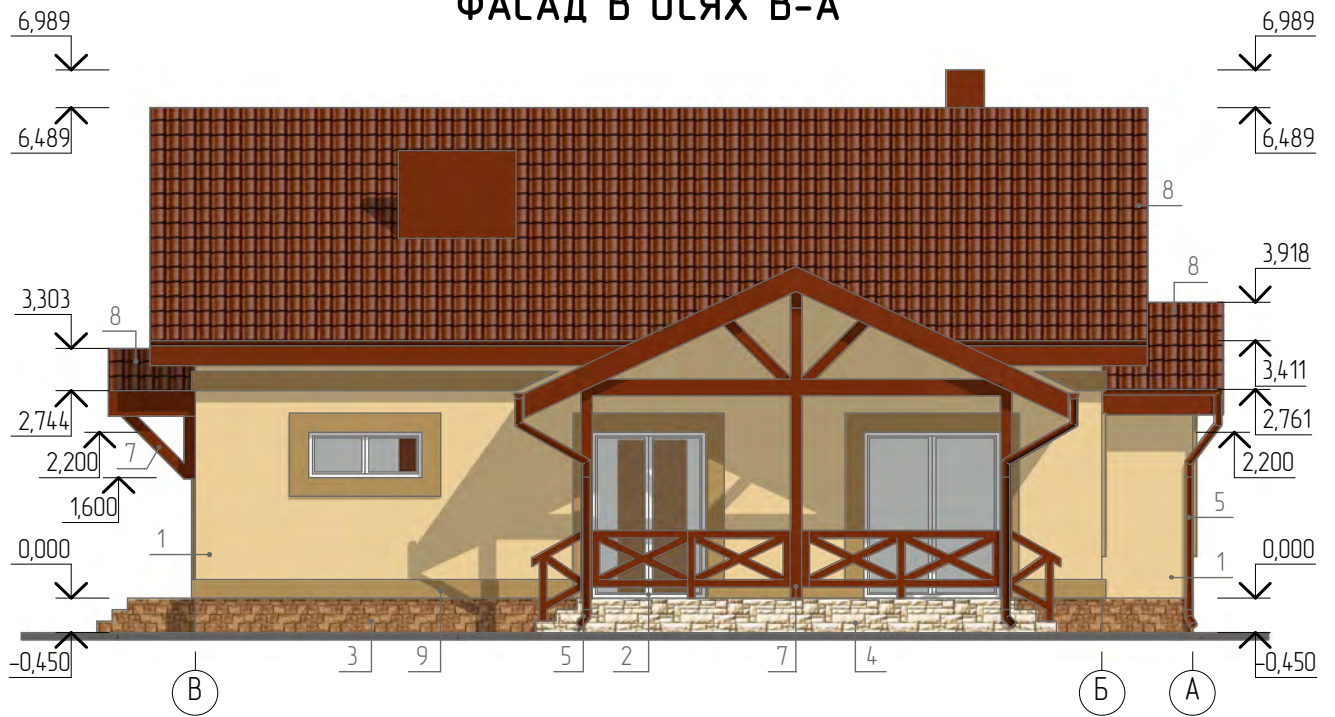



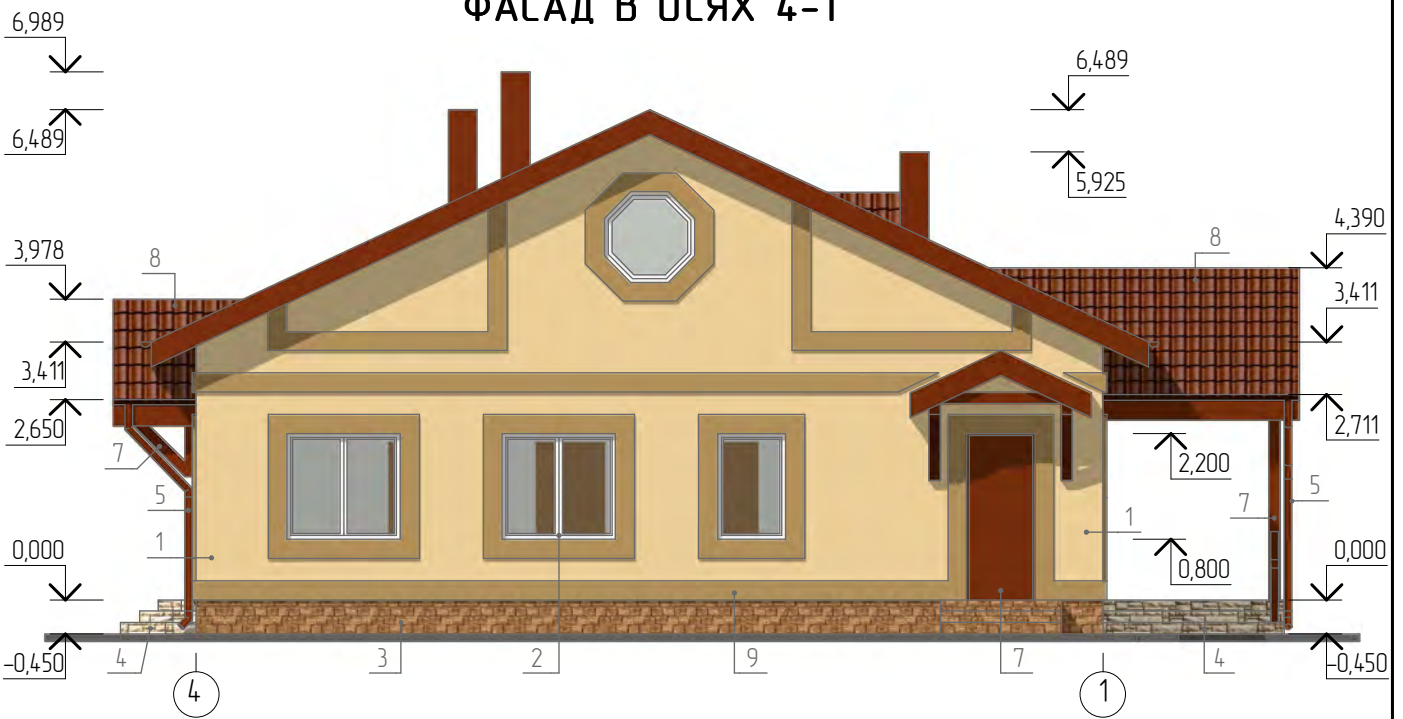






**ФАСАД В ОСЯХ 4-1**



								4		
								Фасад в осях В-А. Фасад в осях 4-1		


## ТАБЛИЦЯ ЗОВНІШНЬОГО ОПОРЯДЖЕННЯ

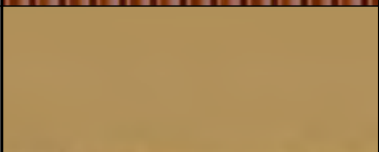Поз. мар-кування	Елемент фасаду	Матеріал оздоблення	№, код або зразок кольору
1	Стіни	Декоративна штукатурка	
2	Вікна	Металопластик	
3	Цоколь	Декоративна штукатурка	
4	Ганок	Лицювання штучними матеріалами	
5	С-ма водостоку	Металопластик	
6	Підшивка	Саїдинг	
7	Дерев'яні та металеві елементи	Фарбування емаллю типу ПФ	
8	Покриття даху	Металочерепиця	
9	Русты	Декоративна штукатурка	



	5	
Таблиця зовнішнього опорядження		


# ПЛАН ПЕРШОГО ПОВЕРХУ

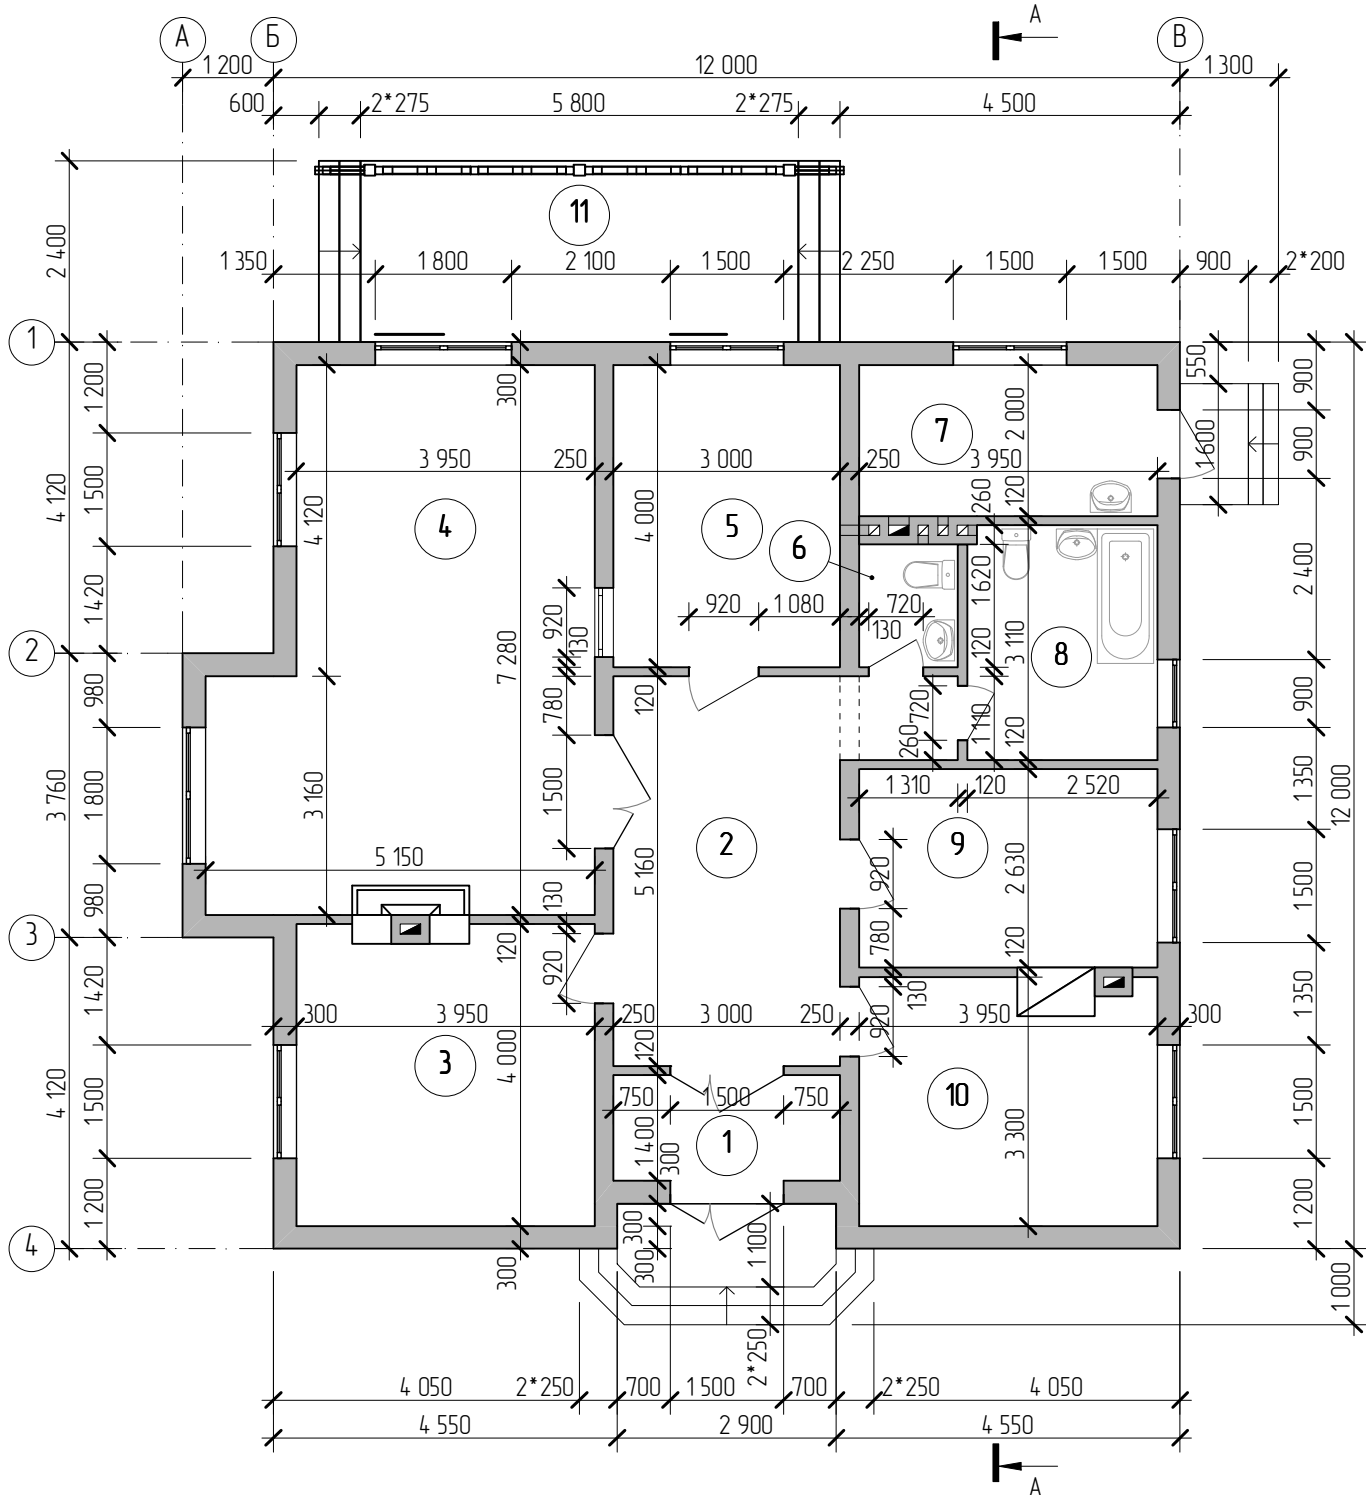

			6
План першого поверху			




# РОЗРІЗ А-А

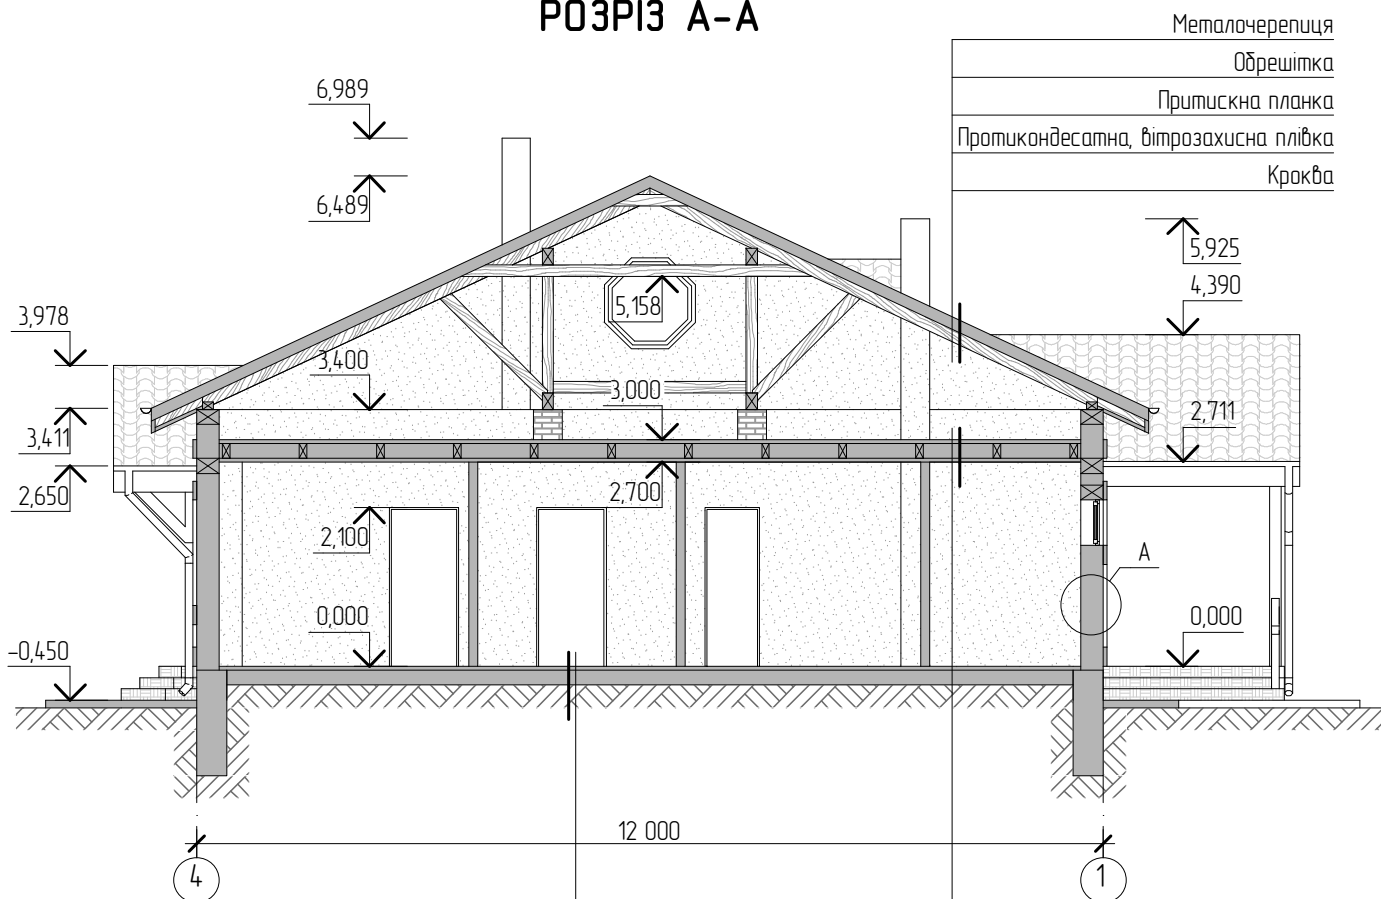

Ламінат
Підкладний шар
Дрібнозернистий бет. кл.В20 армований сіткою d3 Вр-І (150*150) - 60 мм
Плити пінополістирольні (М35) - 100 мм
Гідроізоляція
Бетон кл.В10 з вирівняною поверхнею - 100 мм
Щебінь втрамбований в ґрунт - 50 мм
Ущільнений ґрунт

Дошки хвойних порід - 40 мм
Балки перекриття
Мінвата (50 кг/м.куб.) - 150 мм
Пароізоляція
Підшивка - 25 мм
ГКЛ по металографію

## ВУЗОЛ "А"

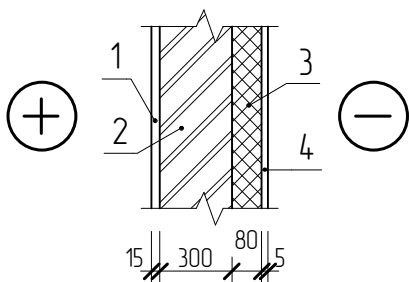

- 1 - внутрішній оздоблювальний шар;
- 2 - кладка з газобетонних конструкційно-теплоізоляційних блоків марки D700;
- 3 - мінвата Rockwool Fasrock L;
- 4 - багатощарова мінеральна штукатурка.