



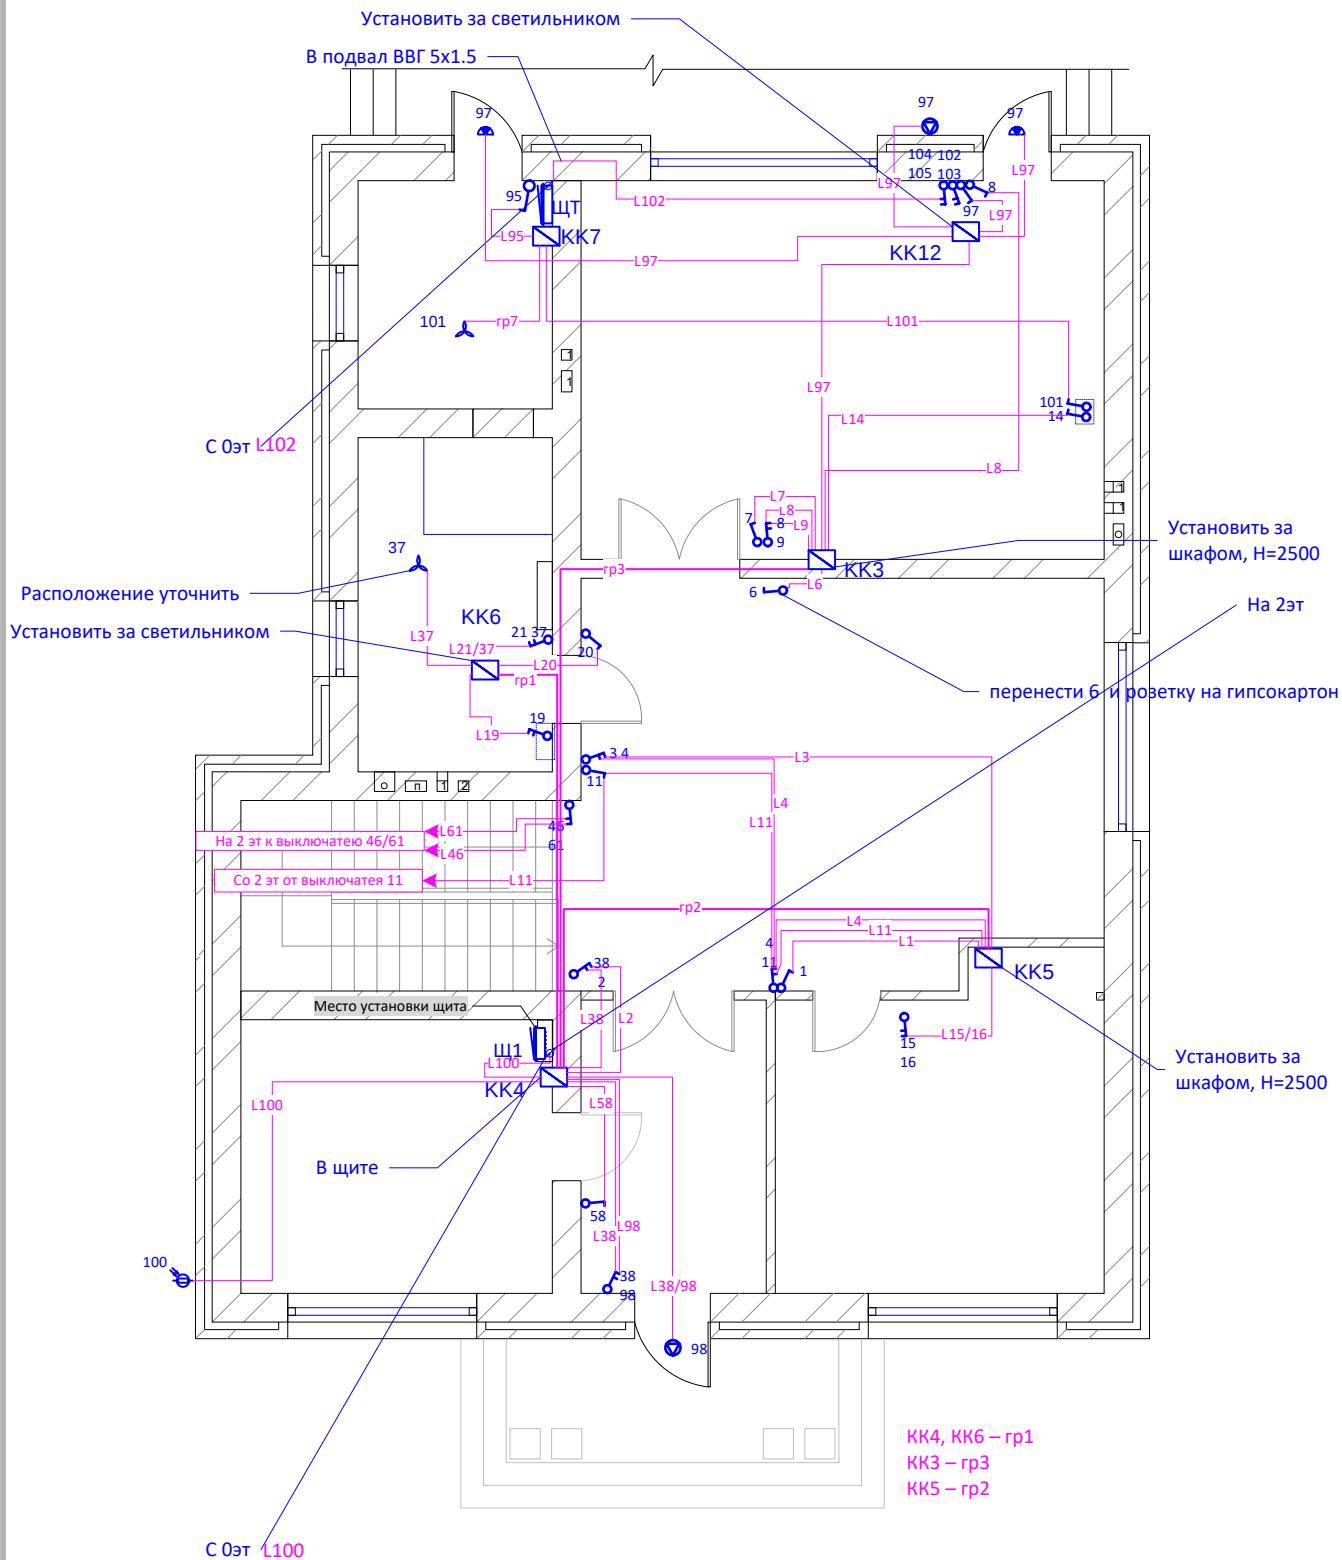

Инв. № подл.	Подп. и дата	Взам. инв. №
	07.02.2020	

Изм.	Кол.уч	Лист	№ док.	Подпись	Дата	План 1 этажа	Лист
						Электроосвещение. Стены.	10.2

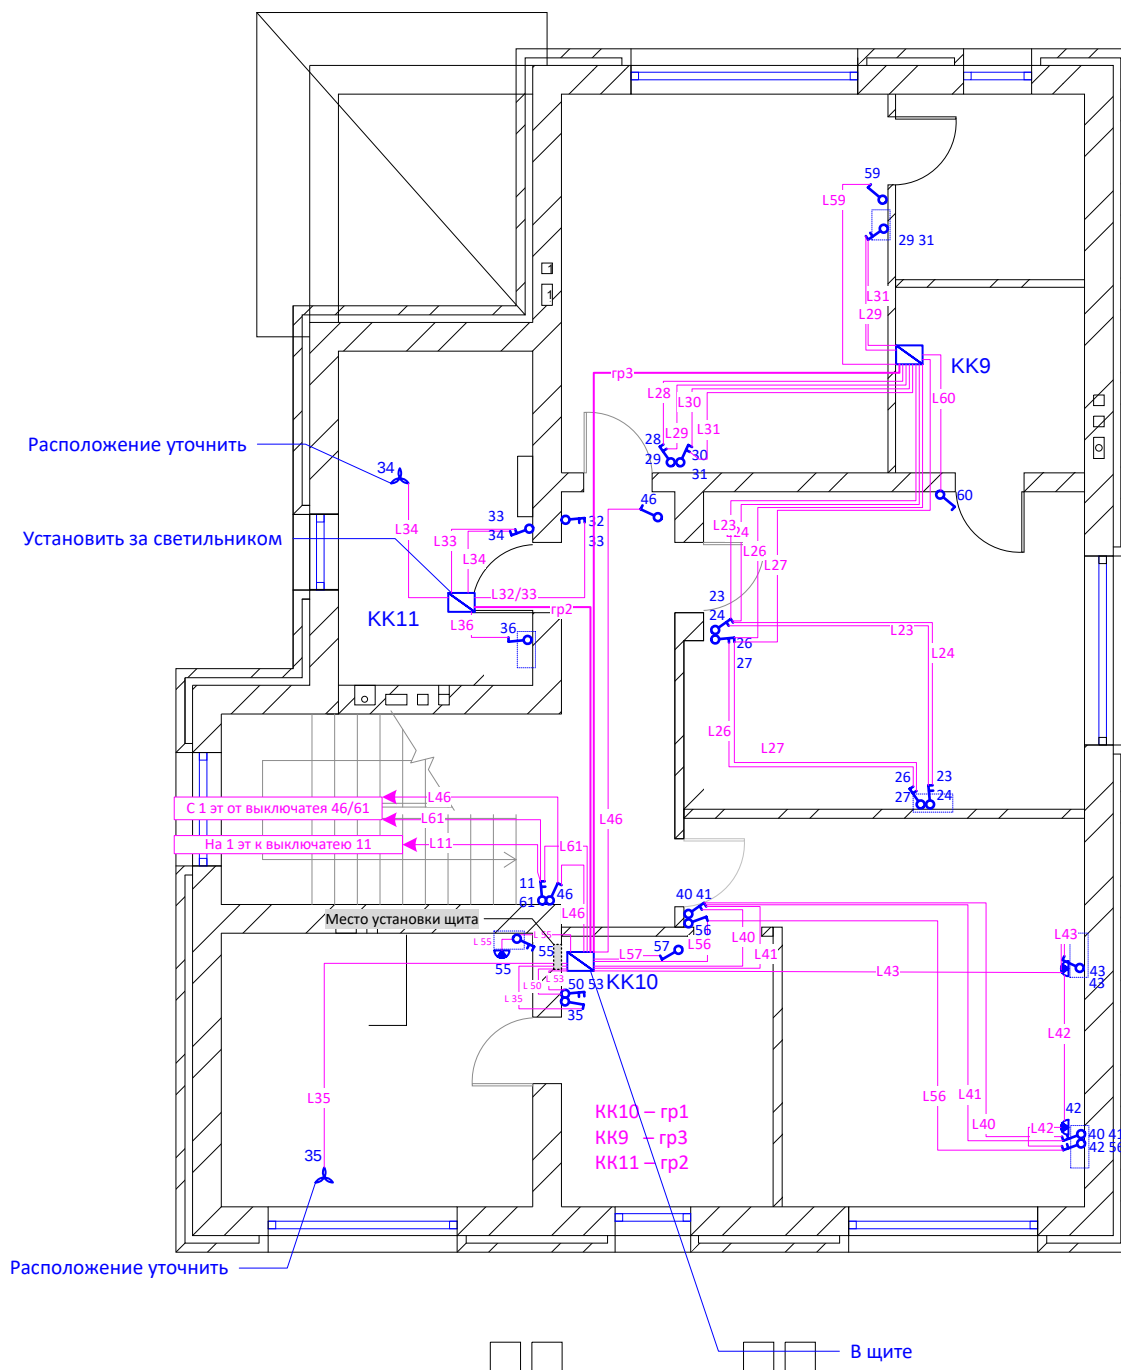

Выключатели возле кроватей «внутри блока»

Убрать всю LED-подсветку. В м спальне упрать гр 45 полностью, убрать выключатели.

В спальне девочки убрать LED. разделить группу 24 на 24 и 27.

В спальне мальчика убрать LED. разделить группу 29 на 29 и 31.

Инв. № подл.	Подп. и дата	Взам. инв. №				
	07.02.2020					
			План 2 этажа			
			Электроосвещение. Стены.			
Изм.	Кол.уч	Лист	№ док.	Подпись	Дата	Лист
						11.2