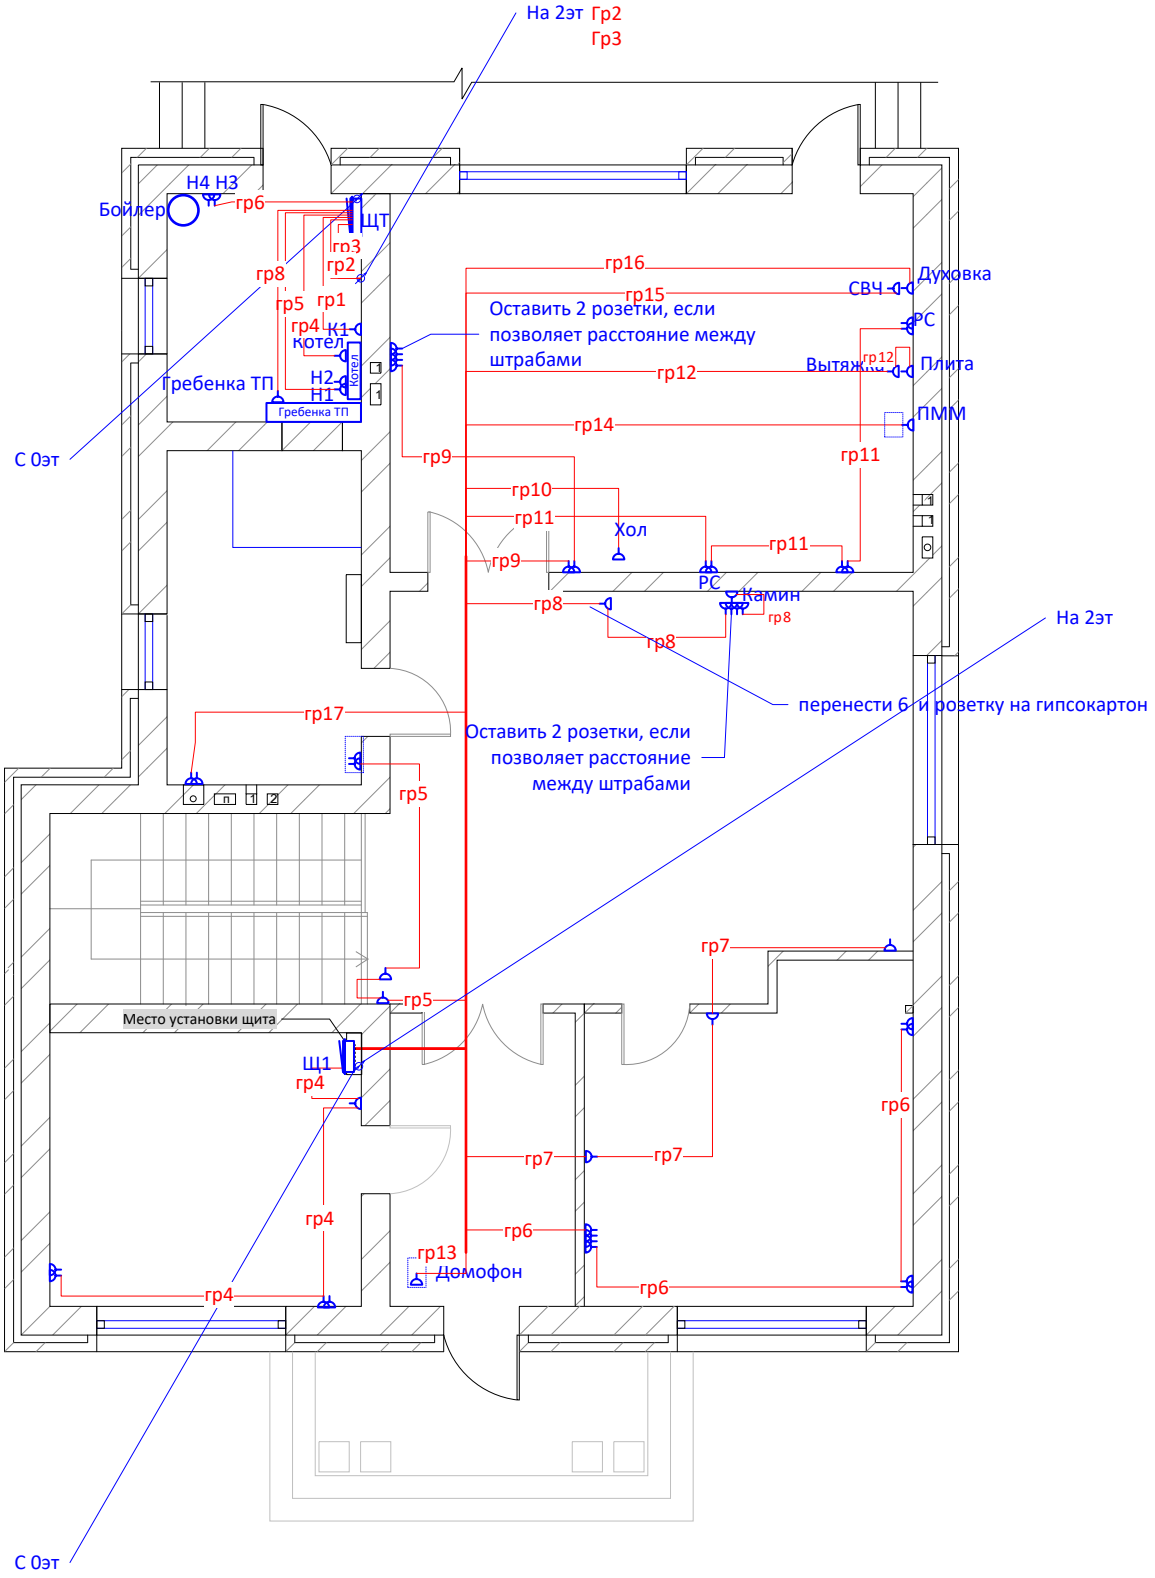

Изм.	Кол.уч	Лист	№док.	Подпись	Дата

План 1 этажа

Электрооборудование

Лист 15

Подп. и дата 06.02.2020

Взаим. инв. №

Инв. № подл.