


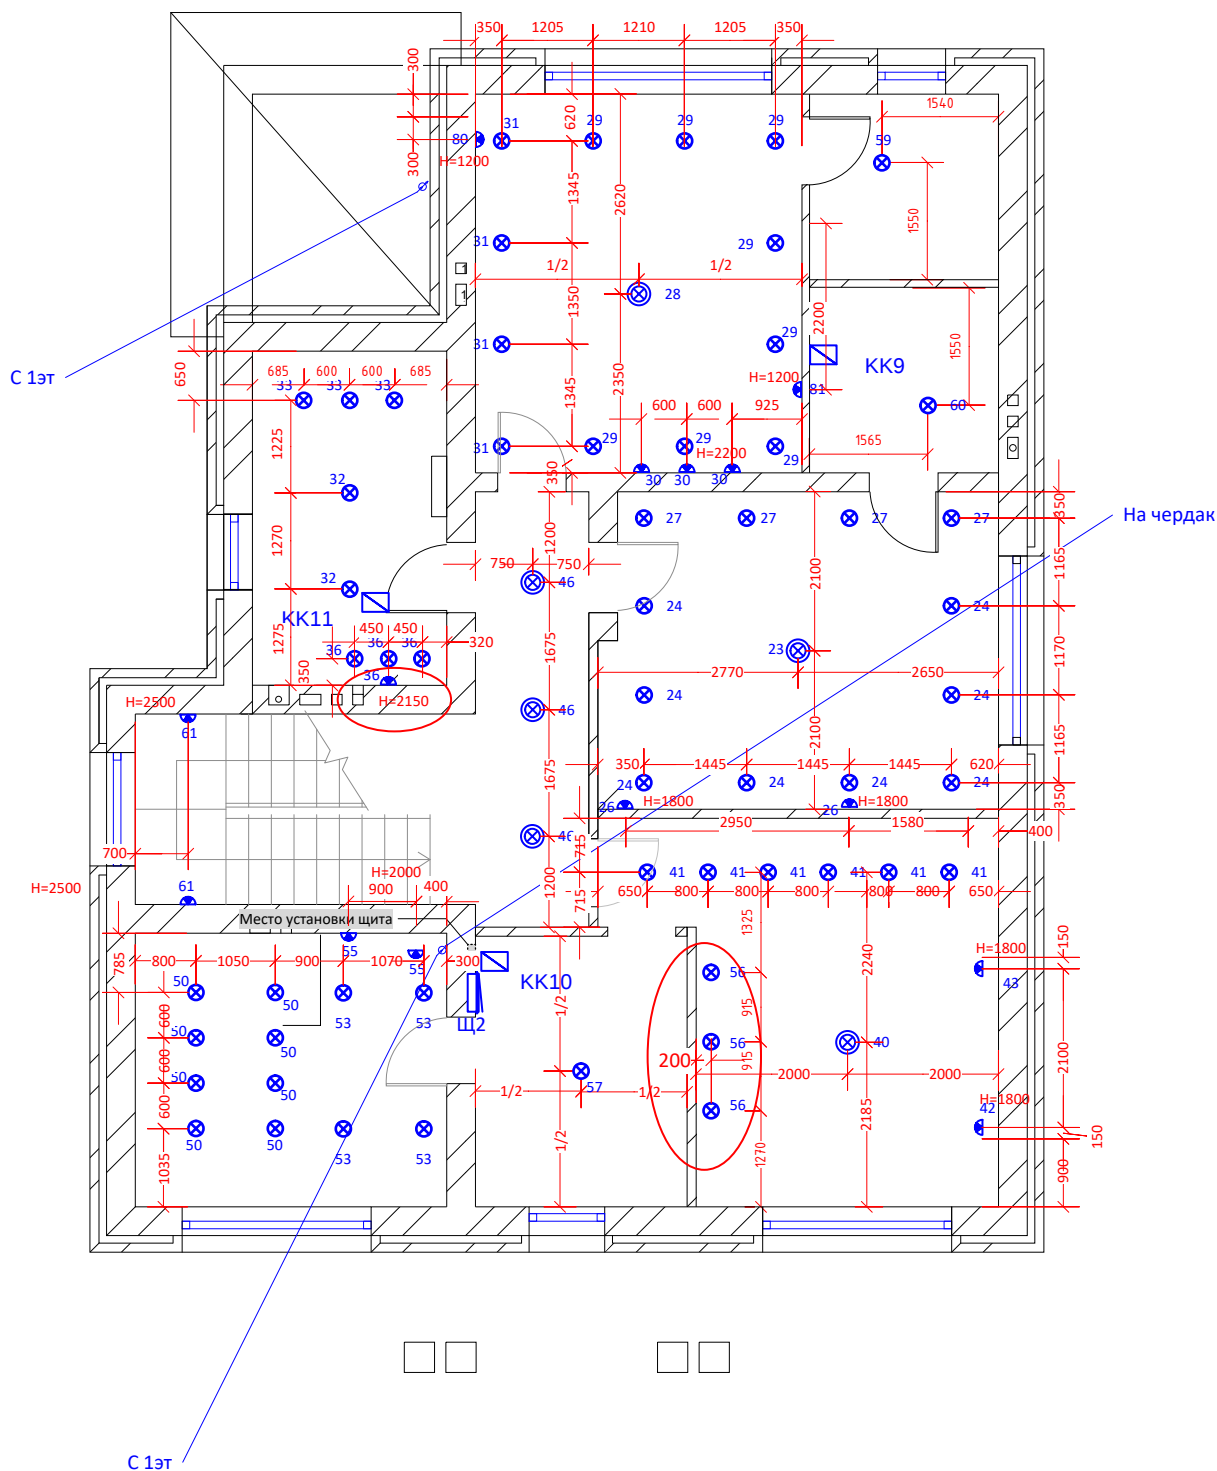

Выключатели возле кроватей «внутри блока»

Убрать всю LED-подсветку. В м спальне упрать гр 45 полностью, убрать выключатели.

В спальне девочки убрать LED. разделить группу 24 на 24 и 27.

В спальне мальчика убрать LED. разделить группу 29 на 29 и 31.

Инв. № подл.	Подп. и дата	Взам. инв. №
	06.02.2020	
План 2 этажа		
Электроосвещение. Размеры.		
Изм.	Кол.уч	Лист
№ док.	Подпись	Дата
		Лист
		21