


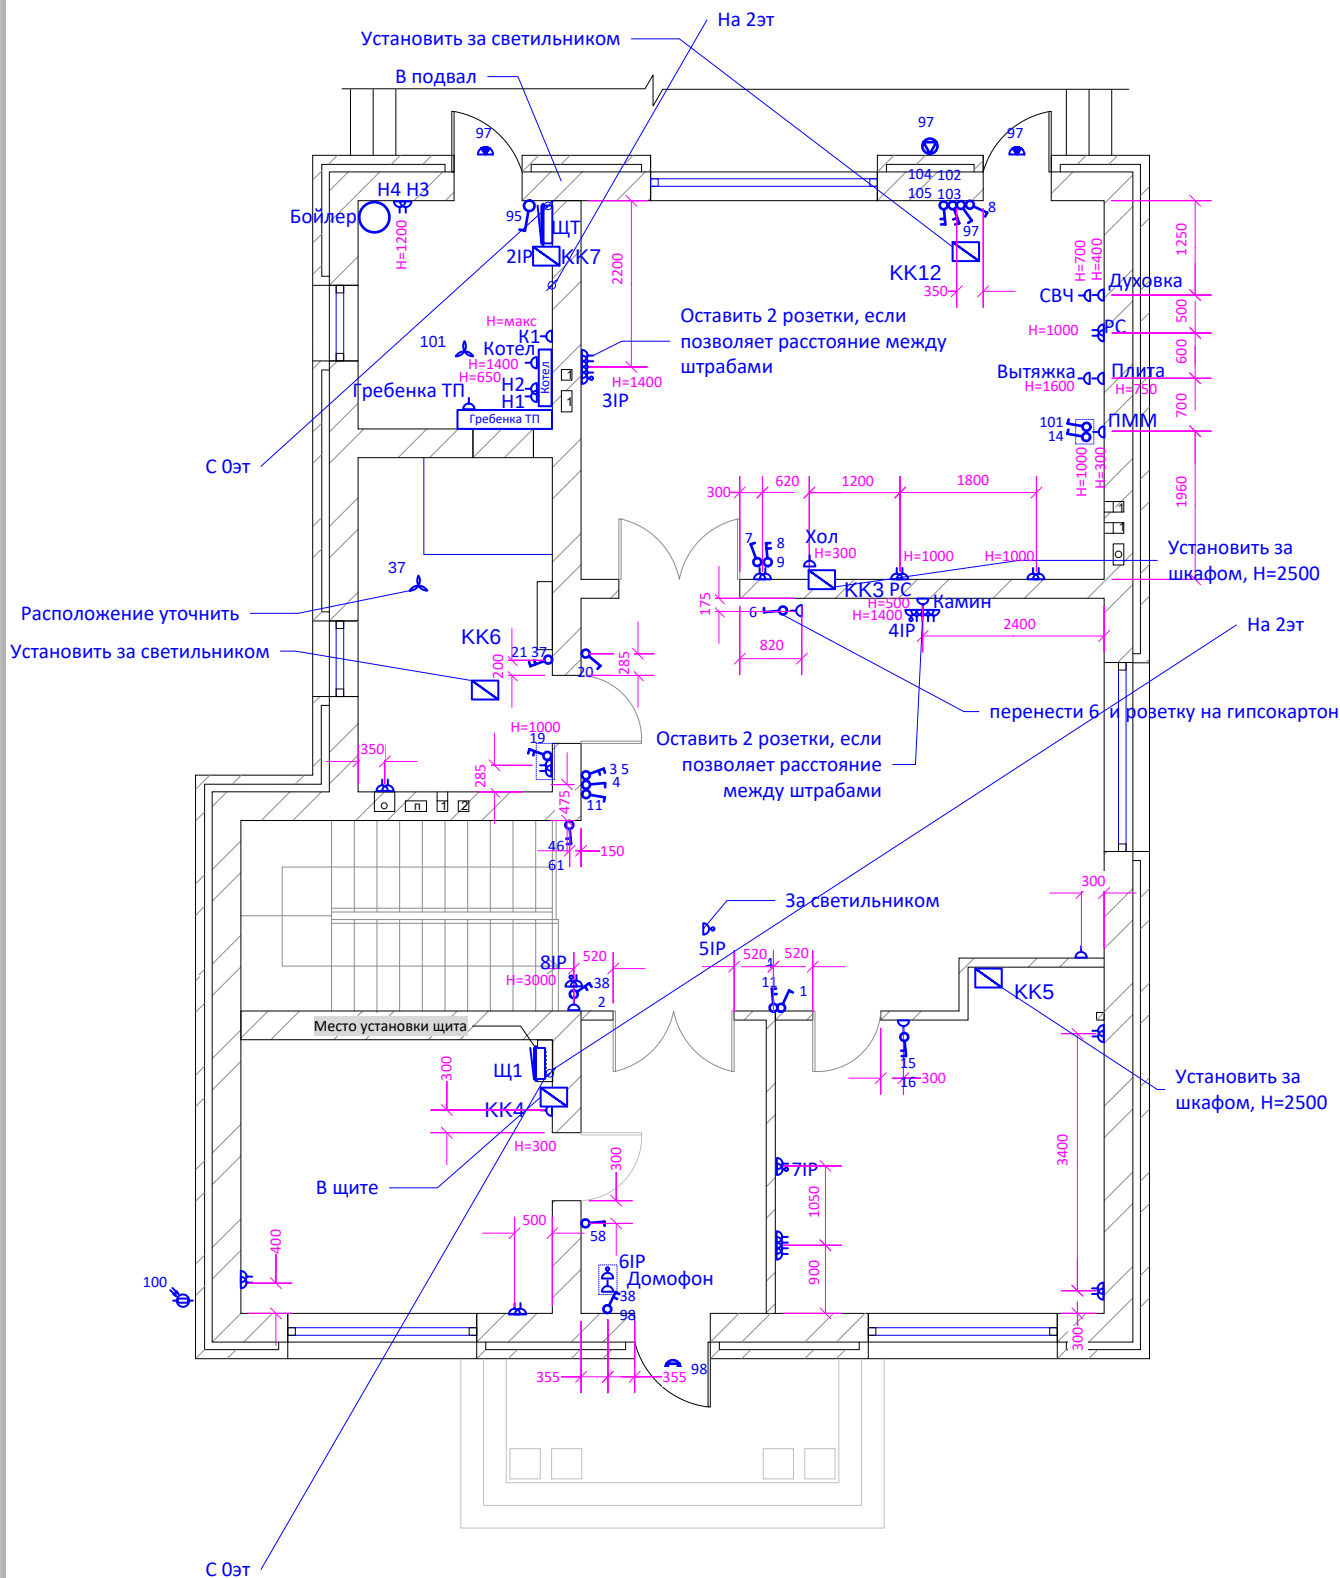

Высота установки розеток, если не указано иное – 300мм
 Высота установки выключателей, если не указано иное – 900мм

Инв. № подл.	Подп. и дата	Взам. инв. №
	06.02.2020	

Изм.	Кол.уч	Лист	№ док.	Подпись	Дата

План 1 этажа

Электрооборудование. Размеры.

Лист

24