



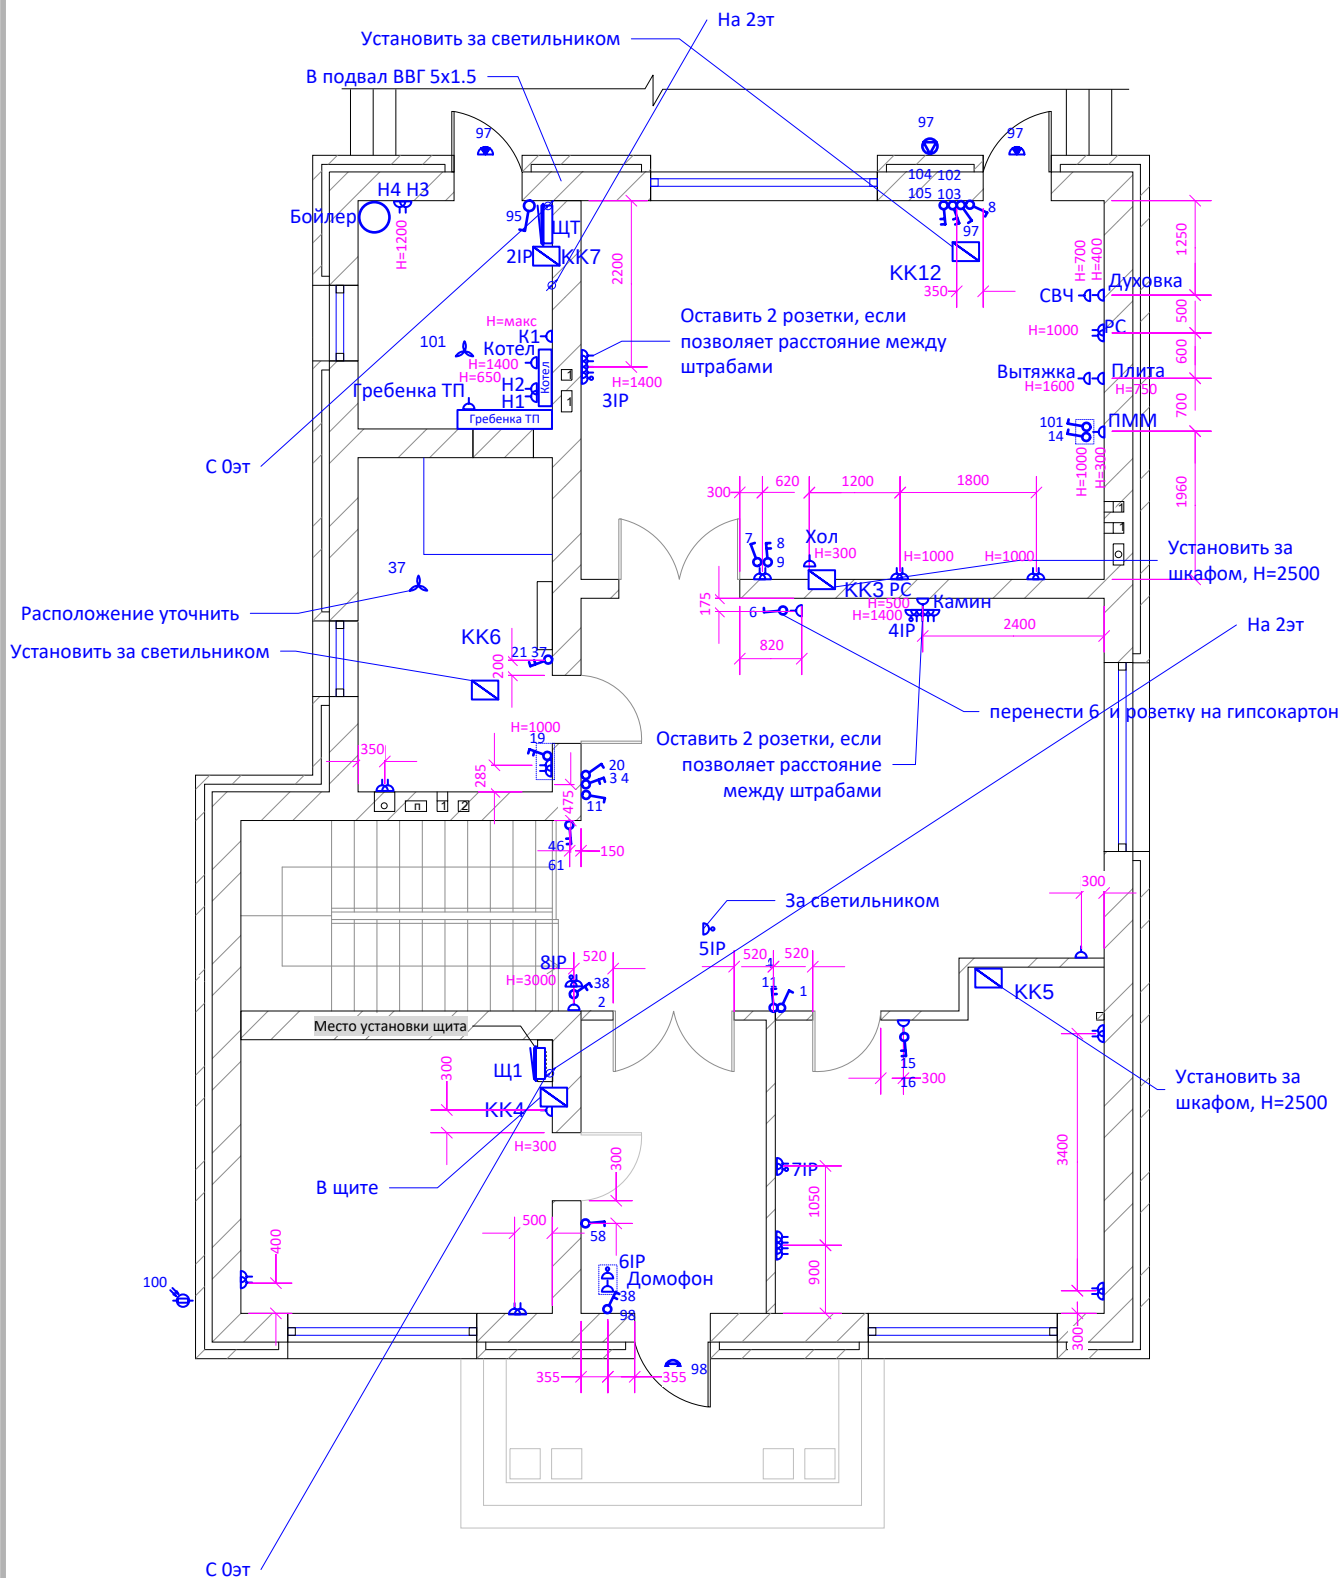

Высота установки розеток, если не указано иное – 300мм
 Высота установки выключателей, если не указано иное – 900мм

Инв. № подл.	Подп. и дата	Взам. инв. №				
	10.02.2020					
			План 1 этажа			
			Электрооборудование. Размеры.			
Изм.	Кол.уч	Лист	№ док.	Подпись	Дата	Лист
						24

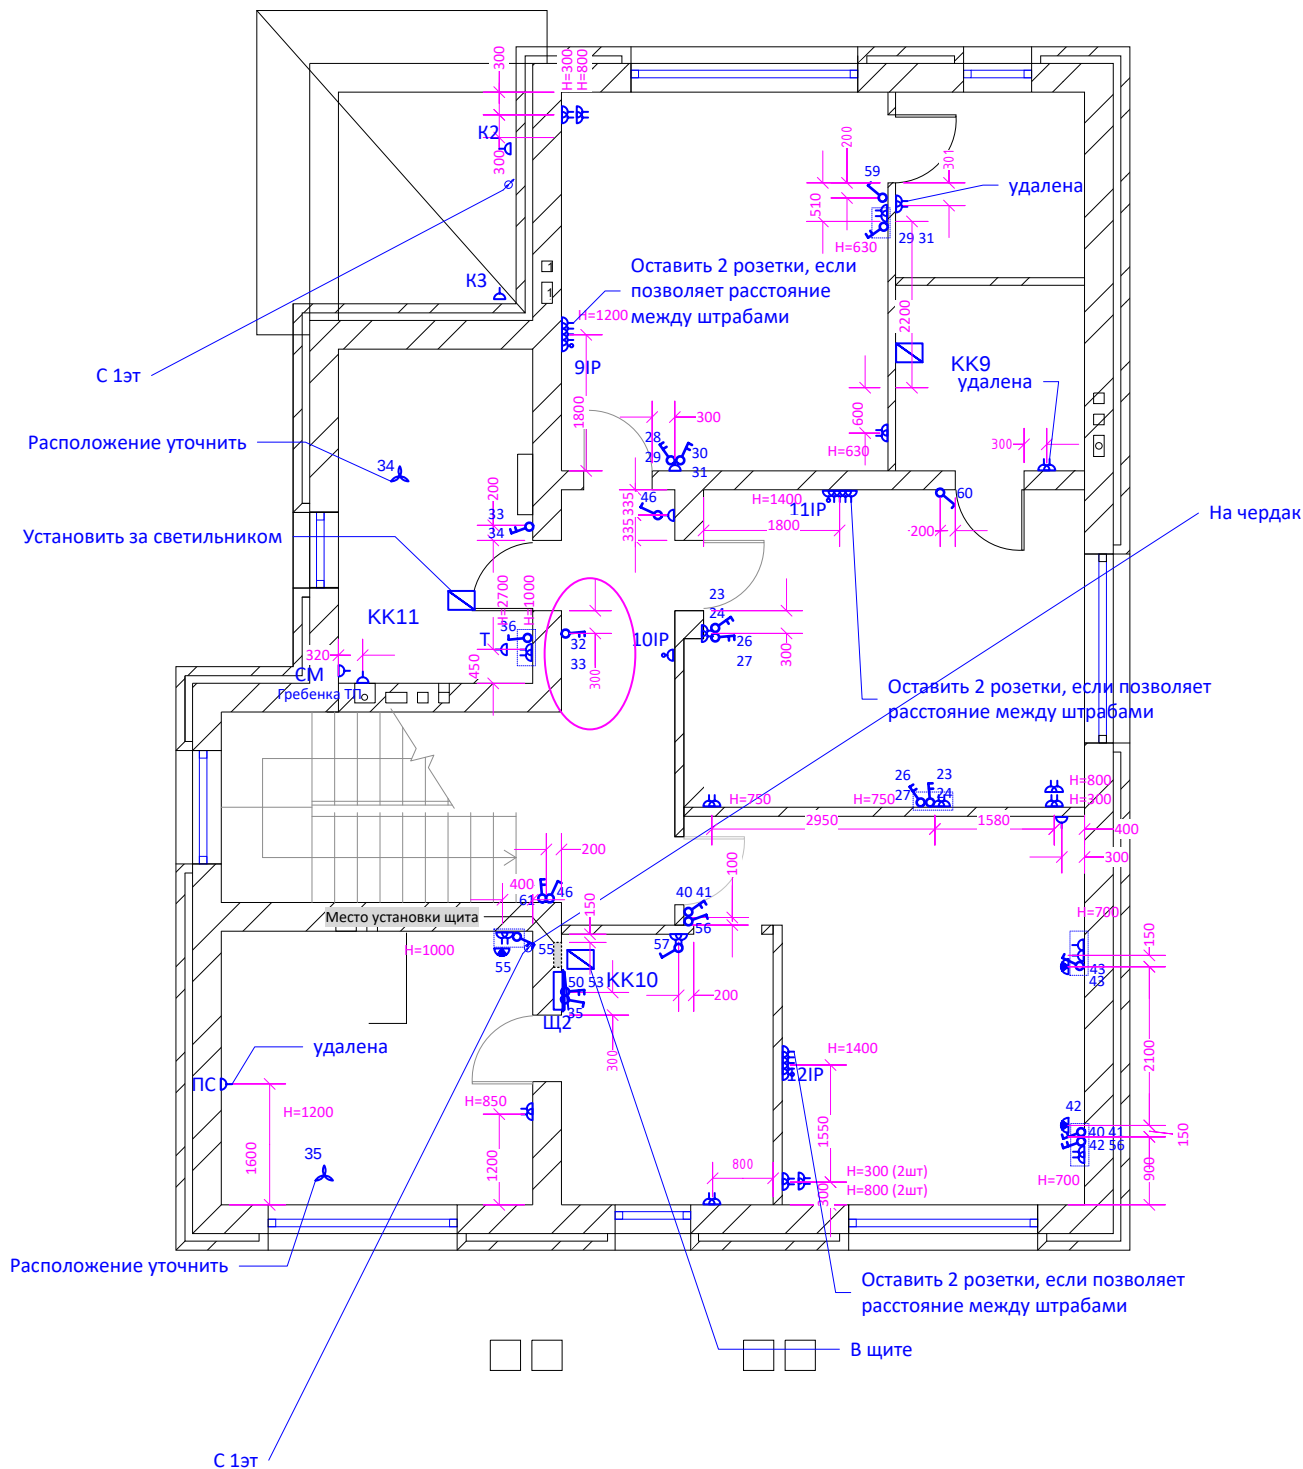

Выключатели возле кроватей «внутри блока»

Высота установки розеток, если не указано иное – 300мм
Высота установки выключателей, если не указано иное – 900мм

Убрать всю LED-подсветку. В м спальне упрать гр 45 полностью, убрать выключатели.

В спальне девочки убрать LED. разделить группу 24 на 24 и 27.

В спальне мальчика убрать LED. разделить группу 29 на 29 и 31.

Инв. № подл.	Подп. и дата	Взам. инв. №				
	10.02.2020					
			План 2 этажа			
			Электрооборудование. Размеры.			
			Лист			
			25			
Изм.	Кол.уч	Лист	№ док.	Подпись	Дата	