


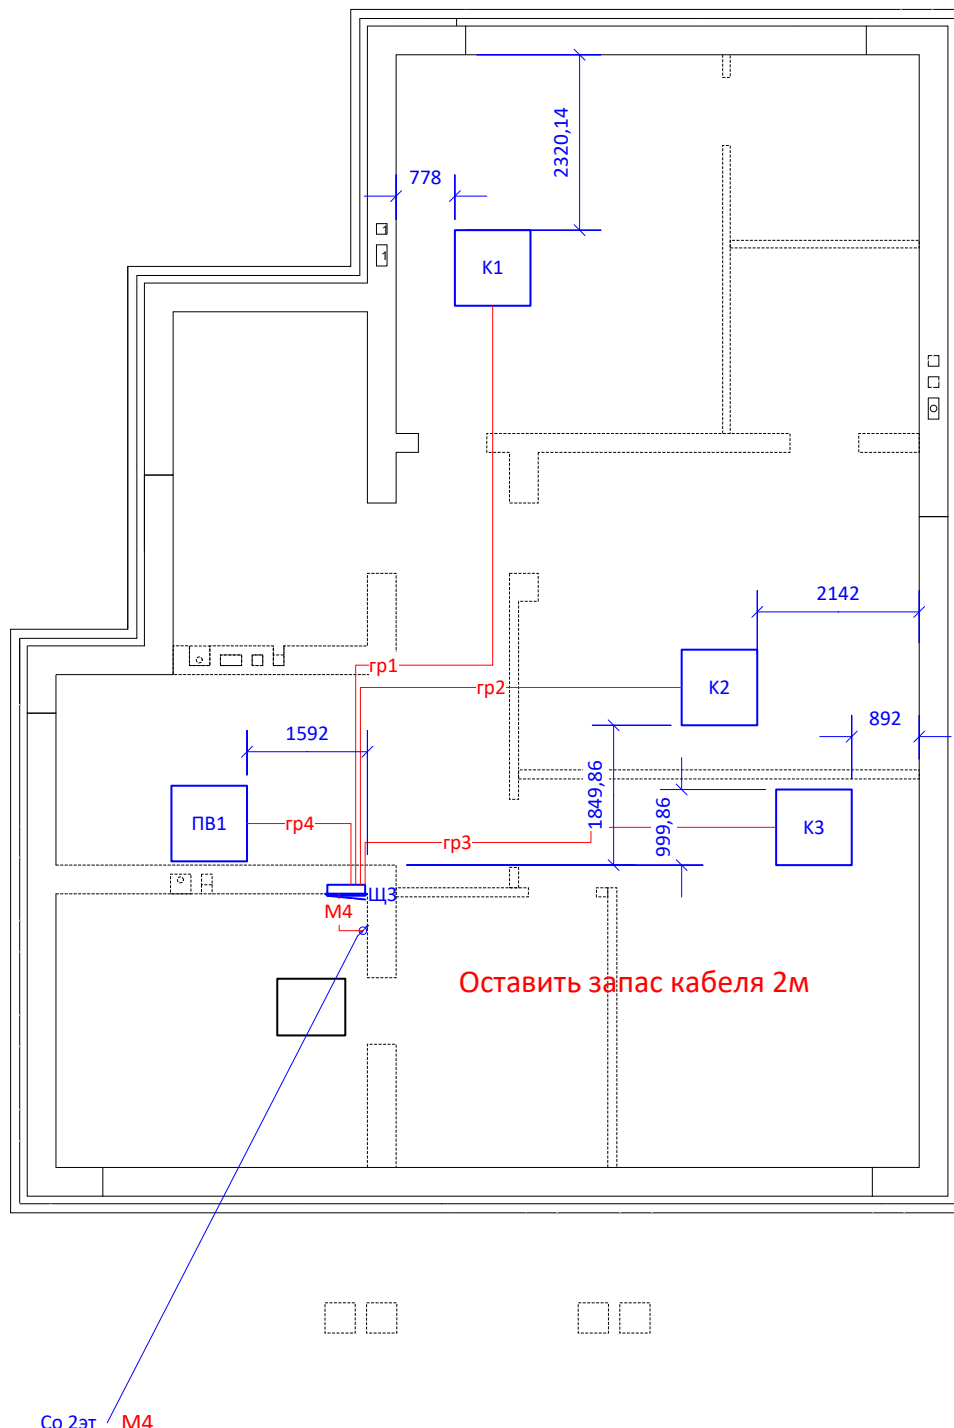

Со 2эт М4

Инв. № подл.	Подп. и дата		Взам. инв. №				
	07.02.2020						
						План чердака Силовое электрооборудование	Лист
							30
Изм.	Кол.уч	Лист	№ док.	Подпись	Дата		