

ТОВАРИСТВО З ОБМЕЖЕНОЮ ВІДПОВІДАЛЬНІСТЮ "СІНТЕЗ ЕКОЕНЕРГО"

«Капітальний ремонт (термомодернізація) будівлі поліклініки Комунального закладу охорони здоров'я «Обласний клінічний протитуберкульозний диспансер м. Краматорськ» (коригування) по вул. Кирилкіна, буд.10, м. Краматорськ, Донецька область»

120/т/кор-10-АР

ТОМ 3

Архітектурні рішення

ТОВАРИСТВО З ОБМЕЖЕНОЮ ВІДПОВІДАЛЬНІСТЮ "СІНТЕЗ ЕКОЕНЕРГО"

«Капітальний ремонт (термомодернізація) будівлі поліклініки Комунального закладу охорони здоров'я «Обласний клінічний протитуберкульозний диспансер м. Краматорськ» (коригування) по вул. Кирилкіна, буд.10, м. Краматорськ, Донецька область»

120/т/кор-10-АР

ТОМ 3

Архітектурні рішення

Директор

Олена МІЛЕВИЧ

ГП

Дмитро КАПІНУС

2022

Погоджено

Зам. інв. №

Підпис і дата

Інв. № підл.

Відомість робочих креслень основного комплекту АБ


Аркуш	Найменування	Примітка
1	Загальні дані	
2	Відомість демонтажних робіт	
3	Фасад 1-13 М 1:200, Фасад 13-1 М 1:200	
4	Фасад А-Д М 1:200, Фасад Д-А М 1:200	
5	Матеріали та колір опорядження	
6	План підвалу М 1:100, вузол 1 М 1:10	
7	План на відм. 0.000 М 1:100	
8	План на відм. 3.300 М 1:100	
9	План горища М 1:100	
10	Вузол прямоку, схема облицювання сходів гранітними плитами	
11	Пандус	
12	Елемент огороження балкону	
13	План покрівлі (обмірні креслення)	
14	План розташування крокв (обмірні креслення)	
15	Переріз А-А, Б-Б, В-В, Г-Г, Д-Д (обмірні креслення)	
16	Специфікація деревини(обмірні креслення)	
17	План покрівлі	
18	План розташування крокв	
19	Переріз А-А, Б-Б, В-В, Г-Г, Д-Д	
20	Специфікація деревини	
21	Вузли 1...4	
22	Влаштування покрівлі, Вентиляційний вихід, Відомість матеріалів	

Технічні рішення, прийняті в робочих кресленнях (робочої документації) відповідають вимогам екологічних, санітарно технічних, протипожежних та інших чинних норм і правил, і забезпечують безпечне для життя і здоров'я людей експлуатацію об'єкта при дотриманні, передбачених робочими кресленнями (робочою документацією), заходів.

Головний інженер проекту

Д.Ю. Капінус

Ситуаційний план М 1:2000

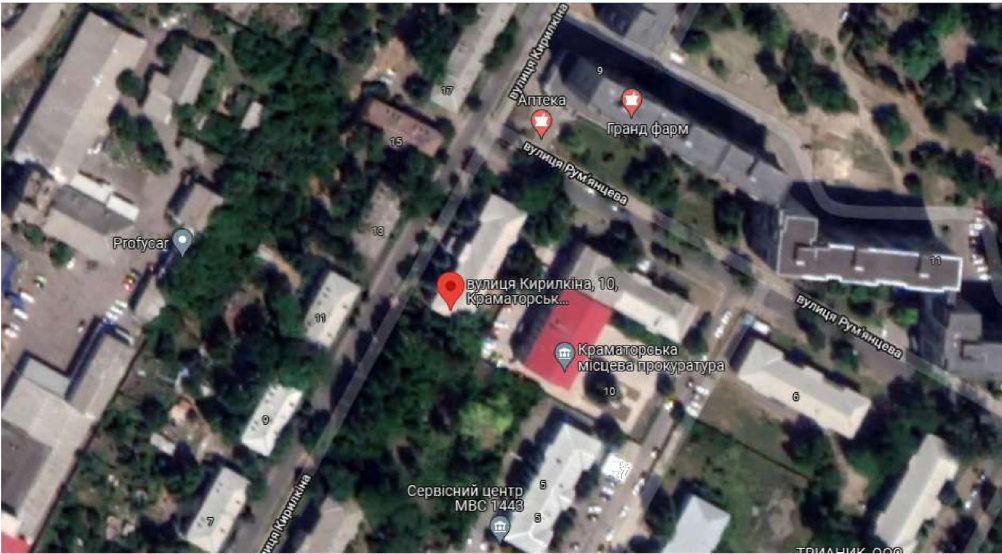

Загальні вказівки

Робочі креслення АР розроблені на підставі вихідних даних:
Вихідними даними для коригування робочого проекту Капітальний ремонт (термомодернізація) будівлі поліклініки Комунального закладу охорони здоров'я "Обласний клінічний протитуберкульозний диспансер м. Краматорськ" (коригування) по вул. Кирилкіна, буд.10, м. Краматорськ, Донецька область є завдання на коригування.
Відповідно до ДБН В.1.2-2: 2006 "Навантаження і впливи. Норми проектування" ділянка будівництва розташована:
- В 3 вітровому районі з нормативним значенням вітрового тиску, рівним 470 Па
В 5 сніговому районі з нормативним значенням ваги снігового покриву, рівним-1400 Па.
- Нормативне промерзання ґрунту-1,00м.
За від.0.000 прийнята відм. чистої підлоги першого поверху поліклініки.
Будівля поліклініки 2-х поверхова. Будівля - існуюча, каркасного типу.
Будівля складається з наступних конструктивних елементів і матеріалів:
- фундаменти - стрічкові зі збірних бетонних фундаментних блоків;
- цокольна частина - цегляна кладка з повнотілої глиняної цегли;
- стіни зовнішні - шлакоблочна кладка товщиною 400 мм;
- стіни внутрішні - шлакоблочна кладка товщиною 400 мм;
- перегородки - виконані з повнотілої глиняної цегли товщиною 120 мм;
- перекриття- збірні з/б та дерев'яні по металевим рейкам;
Коригуванням передбачається термомодернізація будівлі поліклініки.
Предбачено :
Демонтаж:
- існуючого покриття покрівлі та конструкції покрівлі;
Улаштування та монтаж:
-монтаж нових елементів даху та покриття;
-монтаж утеплювача з зовнішнім оздобленням;
-улаштування пандусу
-улаштування нових вхідних груп
Коригування змінює матеріал облицювання фасадів, замість часткового демонтажу елементів даху передбачена повна їх заміна.
При виробництві робіт суворо дотримуватися вимог з охорони праці та техніки безпеки згідно ДБН А.3.2-2-2009 "Охорона праці і промислова безпека в будівництві.


						120/м/кор-10-АР				
						Капітальний ремонт (термомодернізація) будівлі поліклініки Комунального закладу охорони здоров'я "Обласний клінічний протитуберкульозний диспансер м. Краматорськ" (коригування) по вул. Кирилкіна, буд.10, м. Краматорськ, Донецька область				
Зм.	Кільк	Арк.	№ док.	Підп.	Дата					
ГІП		Капінус				Поліклініка		Стадія	Аркуш	Аркушів
Розробив		Олійник						РП	1	2
Перевірів		Капінус								
						Загальні дані		ТОВ "СІНТЕЗ ЕКОЕНЕРГО"		

Погоджено


Відомість демонтажних робіт													
№п/п		Найменування виду робіт					Од. вим	Кільк.	Прим.				
		Козирки											
1		Розбирання покриттів покрівлі з хвилястих азбестоцементних листів					м²	12,2000					
2		Розбирання покриттів покрівлі з листової сталі					м²	32,2500					
3		Розбирання каркасів козирків					кг	140					
		Ганок											
4		Демонтаж ганку з металевого каркасу заповненого склом					м²	19,5000					
5		Відбивання штукатурки по цеглі					м²	7,5000					
		Балкони											
5		Демонтаж металевої огорожі балконів					м	22,5000					
6		Демонтаж стяжки на балконах товщиною 50 мм					м²	48,4000					
		Прямки											
7		Відбивання штукатурки по цеглі					м²	11,7000					
		Фасад											
		Демонтаж (за подальшою установкою) кондиціонерів					шт	12,0000					
		Територія											
		Розбирання відпостки з асфальтобетону					м²	132,4000					
							120/м/кор-10-АР						
							Капітальний ремонт (термомодернізація) будівлі полікліники Комунального закладу охорони здоров'я "Обласний клінічний протитуберкульозний диспансер м. Краматорськ" (коригування) по вул. Кирилкіна, буд.10, м. Краматорськ, Донецька область						
							Підп.		Дата				
		ГІП		Капінус						Стадія		Аркуш	Аркушів
		Розробив		Олійник						РП		2	
		Перевірів		Капінус									

Інв. № підл.							Відомість демонтажних робіт		ТОВ "СІНТЕЗ ЕКОЕНЕРГО"		

Фасад в вісях 1 - 13 М 1:200

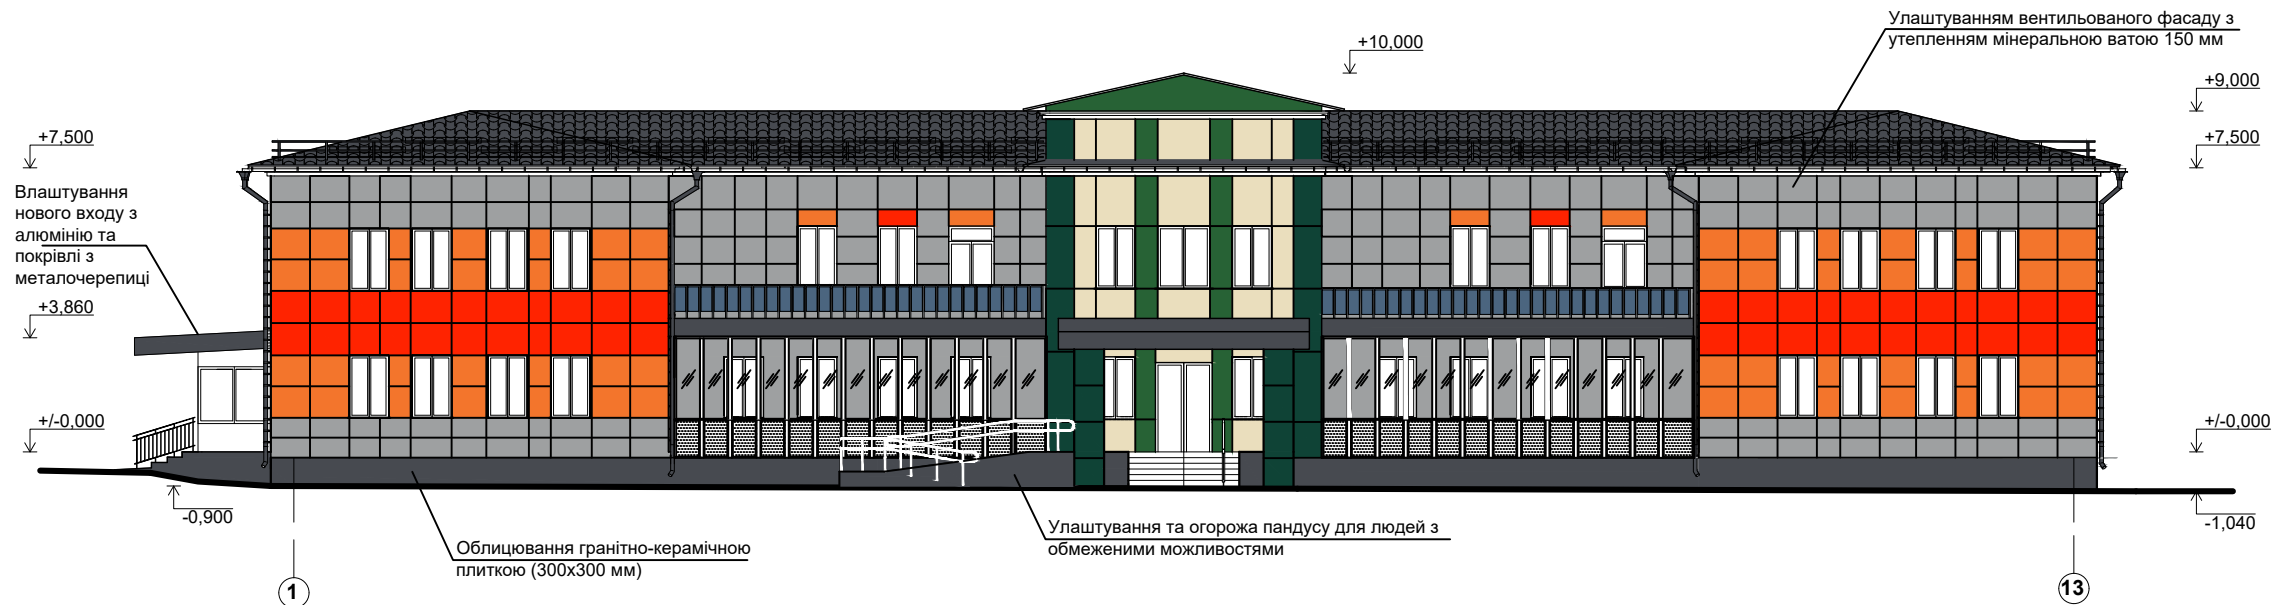

Фасад в вісях 13 - 1 М 1:200

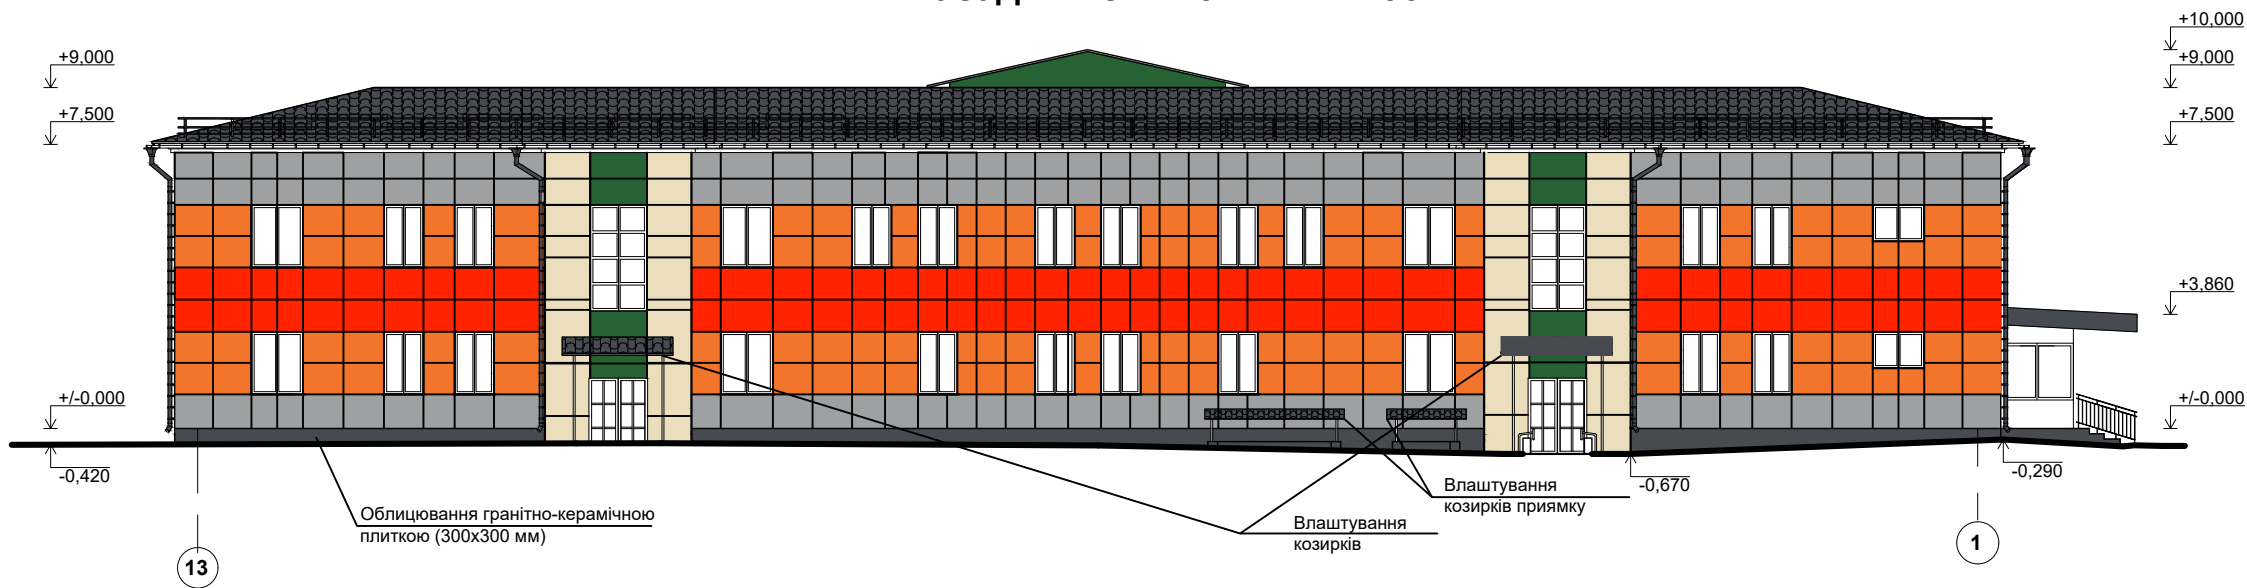

- Погоджено
- Зам. інв. №
- Підпис і дата
- Інв. № підл.
1. Загальна площа фасаду(без врахування цоколю) -1123,9 м²

2. Влаштування козирків з металочерепиці - 45 м²(каркас з проф труби 30х30х2 - 140 кг)

3. Покрівлю під ганок виконати з металочерепиці по існуючому каркасу - 8 м²

4. Сходи ганка огородити огорожею з нержавіючої сталі - 4 м

5. Зовнішні стіни ганку виконати з алюмінію з скляним заповненням з світлопрозорими дверима - 19,5 м²

6. Внутрішні стіни -утеплити мінеральною ватою 150 мм, з подальшим нанесенням штукатурки з армувальною сіткою, шпаклюванням та фарбуванням - 7,5 м² ;

7. Підлогу ганку вирівняти цементно піщаною стяжкою товщиною 100 мм - 5 м²

8. Східці та підлогу ганку облицювати морозостійкою плиткою 300х300 - сходи - 3м², площадка 5 м²

9. Загальна площа пандусу - 11,2 м²

10. Площа огорожі пандусу - 11,1 м/пог, заповнення склом - 8,88 м²

11. Покриття прямоків виконати з металочерепиці, площа прямоку 1- 2,74м², прямок 2 - 9,65 м², каркас див. роз. КР

Для уточнення кольору див. аркуш 5
Всі розміри та обсяги робіт уточнити на місці

						120/м/кор-10-АР					
						Капітальний ремонт (термомодернізація) будівлі поліклініки Комунального закладу охорони здоров'я "Обласний клінічний протитуберкульозний диспансер м. Краматорськ" (коригування) по вул. Кирилкіна, буд.10, м. Краматорськ, Донецька область					
Зм.	Кільк	Арк.	№ док.	Підп.	Дата	Поліклініка			Стадія	Аркуш	Аркушів
ГІП		Капінус							РП	3	
Розробив		Олійник									
Перевірів		Капінус				Фасад 1-13 М 1:200, Фасад 13-1 М 1:200			ТОВ "СІНТЕЗ ЕКОЕНЕРГО"		


Погоджено

Зам. інв. №


Підпис і дата

Інв. № підл.


Фасад в вісях А-Д М 1:200

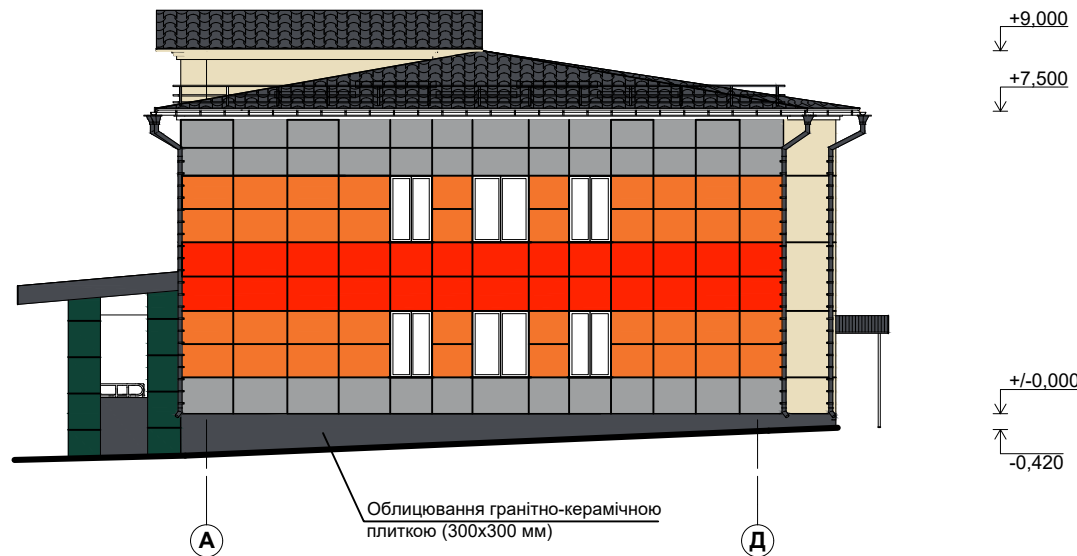


Фасад в вісях Д-А М 1:200

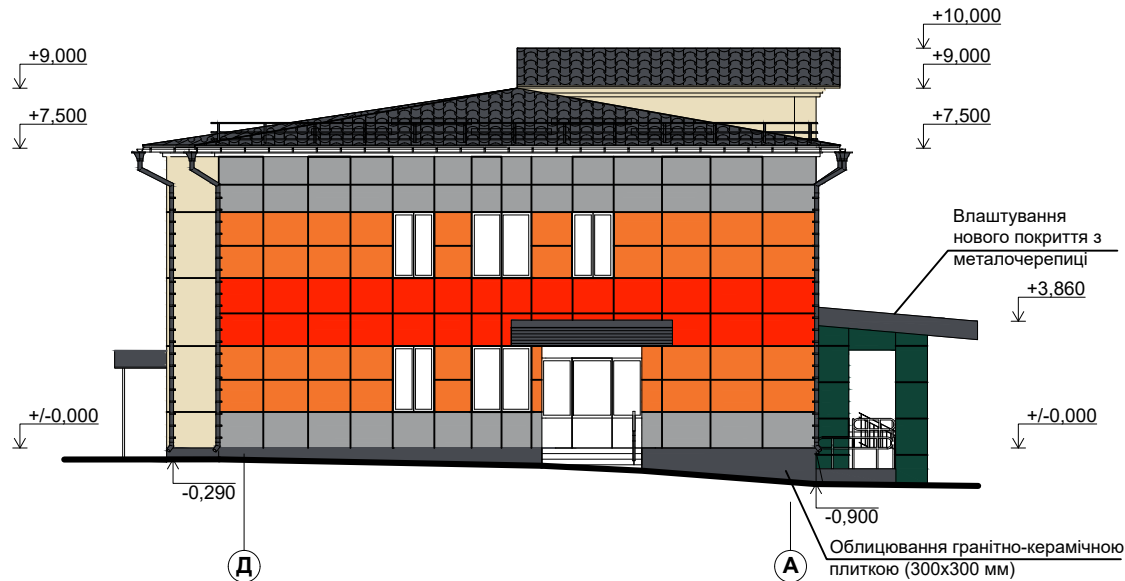


Влаштування внутрішнього кута М 1:10

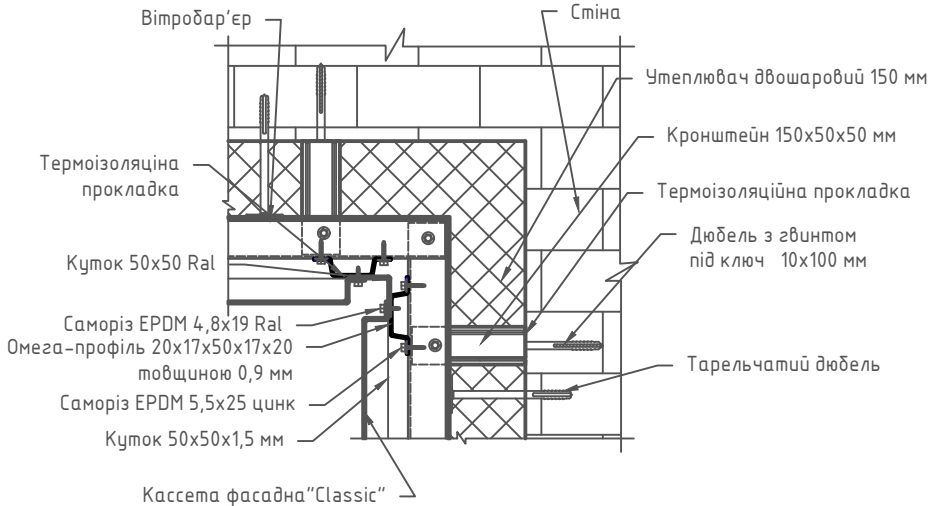

Розріз 1 - 1 М 1:200

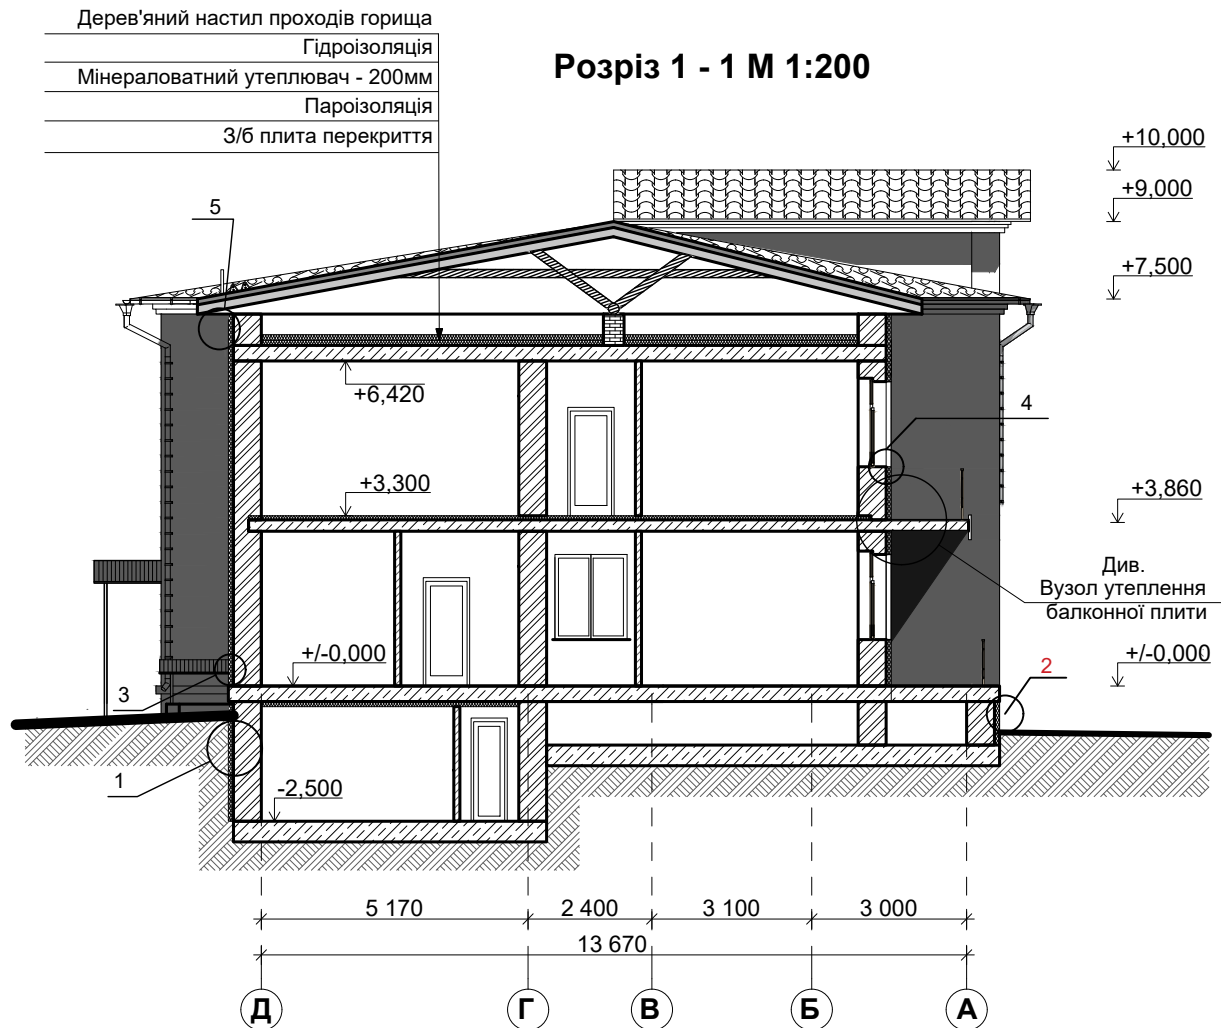

Влаштування зовнішнього кута М 1:10

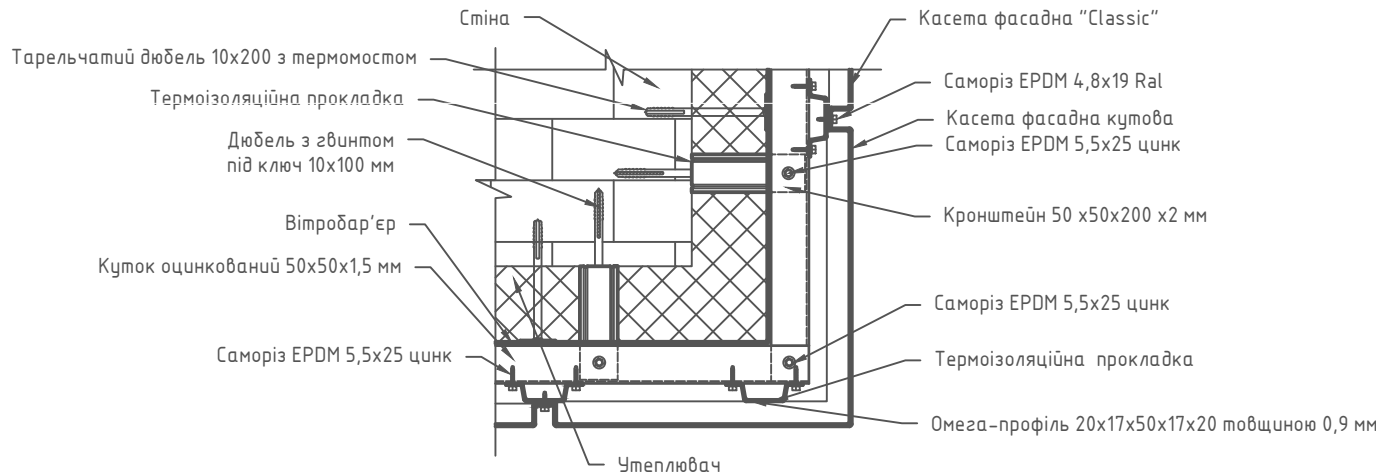

1. Крок кронштейнів 600 мм;
2. Крок кутіка до 1000 мм
3. На кутік перпендикулярно монтується оцинкований омега-профіль 20x17x50x17x20 0,9 мм з кроком відповідно довжини касети

						120/м/кор-10-АР			
						Капітальний ремонт (термомодернізація) будівлі поліклініки Комунального закладу охорони здоров'я "Обласний клінічний протитуберкульозний диспансер м. Краматорськ" (коригування) по вул. Кирилкіна, буд.10, м. Краматорськ, Донецька область			
Зм.	Кільк	Арк.	№ док.	Підп.	Дата		Стадія	Аркуш	Аркушів
ГІП	Капінус					Поліклініка	РП	4	
Розробив	Олійник								
Перевірів	Капінус					Фасад А-Д М 1:200, Фасад Д-А М 1:200	ТОВ "СІНТЕЗ ЕКОЕНЕРГО"		

Матеріали та колір опорядження

№	Елемент фасаду	Матеріали опорядження	Зразок тону
1	Стіна (основний)	Фасадні металеві касети вікритого монтажу	RAL 9006
2	Стіна	Теж саме	RAL 2008
3	Стіна	Теж саме	RAL 2005
4	Стіна	Теж саме	RAL 1015
5	Стіна	Теж саме	RAL 6002
6	Стіна	Теж саме	RAL 6005
7	Цоколь, пандус, ганки	Морозостійка гранітно-кераміч -на плитка 300х300 мм	RAL 7024
8	Покрівля	Металочерепиця	RAL 7024
9	Віконні рами	Металопластиковий профіль	RAL - 9010
10	Двері	Металопластиковий профіль	RAL - 9010
11	Металеві поверхні (огороження покрівлі, металеві сходи)	Пофарбування водоемульсійною фарбою	RAL - 7024
12	Металева огорожа ганків, пандусу, сходів	Хромоване покриття	
13	Елементи зовнішнього водовідведення	Металевий профіль	Графітовий

Погоджено



Зам. інв. №

Підпис і дата


Інв. № підл.

						120/м/кор-10-АР				
						Капітальний ремонт (термомодернізація) будівлі поліклініки Комунального закладу охорони здоров'я "Обласний клінічний протитуберкульозний диспансер м. Краматорськ" (коригування) по вул. Кирилкіна, буд.10, м. Краматорськ, Донецька область				
Зм.	Кільк	Арк.	№ док.	Підп.	Дата					
ГІП		Капінус				Поліклініка		Стадія	Аркуш	Аркушів
Розробив		Олійник						РП	5	
Перевірів		Капінус								
						Матеріали та колір опорядження		ТОВ "СІНТЕЗ ЕКОЕНЕРГО"		

План підвалу на позн. - 2,500 М 1:100

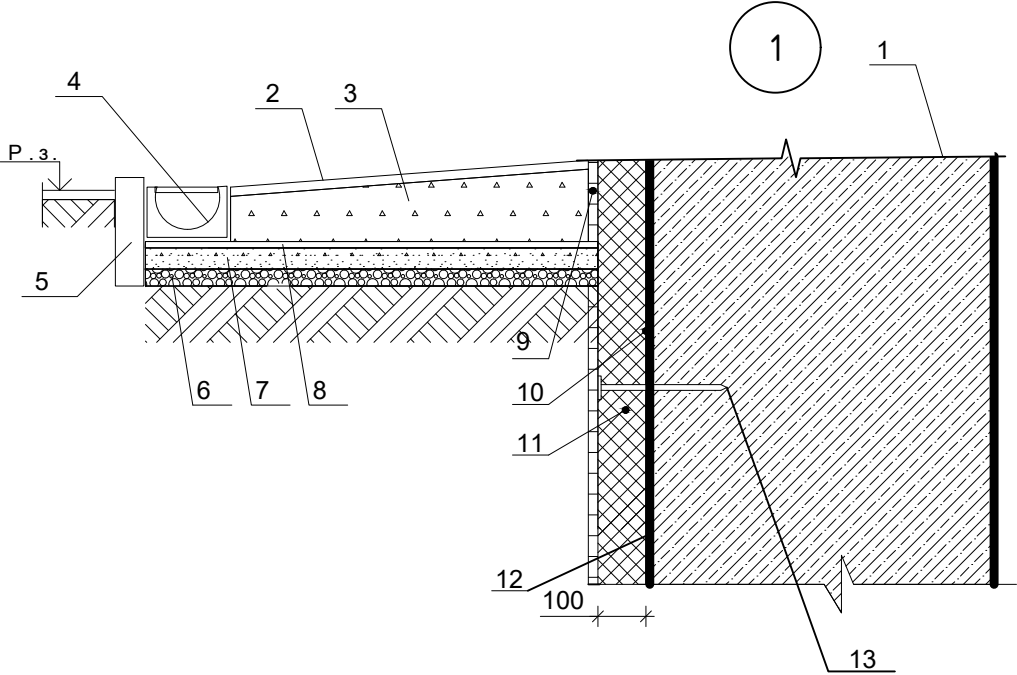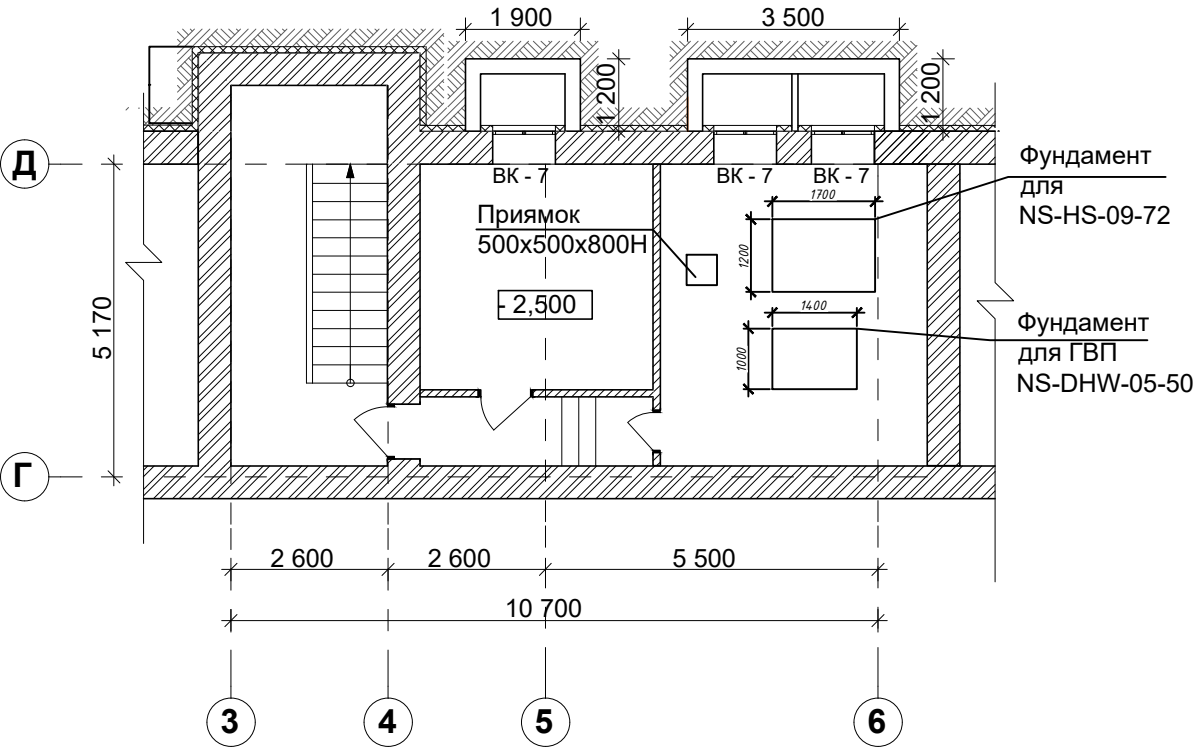


- 1. Стіна, товщина 400 мм
- 2.Вимощення ФЕМ, шириною 1000мм -142,5 м²
- 3.Бетонна відмостка - 21,375 м³
- 4.Водовідводний лоток- 142,5 м
- 5.Бортовий камінь- 142,5 м
- 6.100мм - ущільненого щебня фракції 20-40
- 7.100мм - Основа з бетону В-15
- 8.50 мм - Монтажний шар з цементно-піщаної суміші
- 9. Шар гідроізоляції weber.tec 824
- 10.Грунтувальний та вирівнювальний шар weber. tec 901
- 11.Екструдований пінополістірол НГ товщиною 100 мм
- 12.Клейова суміш weber/tec Superflex 100S
- 13. Дюбель для теплоізоляції із пластиковим цвяхом 10x120 мм

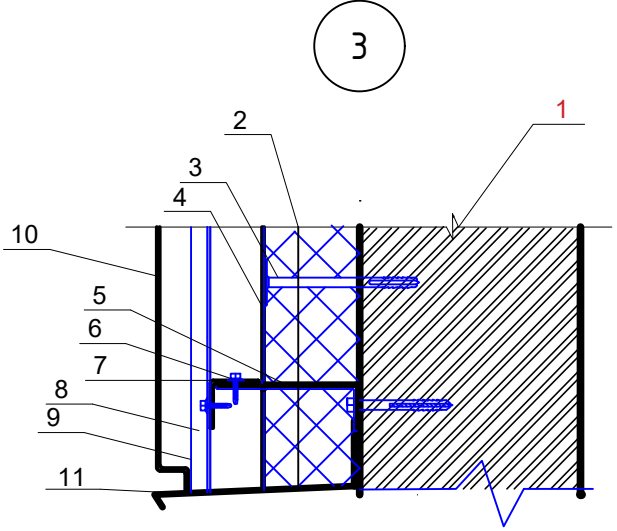


- 1. Стіна, товщина 400 мм
- 2. Утеплювач нижній шар 120 мм з теплопровідністю мінераловатного утеплювача з $\lambda_B=0,041$, верхній шар 30 мм
- 3.Тарельчатий дюбель 10x200 мм з термомостом
- 4.Вітробар'єр
- 5.Фасадний кронштейн 50x50x200x2 мм
- 6.Саморіз EPDM 5,5x25 цинк
- 7.Куток 50x50 мм
- 8.Омега профіль 20x17x50x17x20 товщиною 0,9 мм
- 9.Теплоізоляційна прокладка
- 10.Фасадна касета відкритого типу "CLASSIC" з товщиною метала 0,7 мм
- 11. Цокольний профіль

- 1. Загальна площа цоколя, що утеплюється - 273,55 м² з них підземна частина 196,35 м²;
- 2. Цокольна частина будівлі покрита штукатуркою, що невиконує своїх функцій у зв'язку з відшаруванням та втратою цілісності. Необхідно виконати її демонтаж з метою підготовки надійної основи для встановлення утеплювача. Поверхню фундаменту перед утепленням необхідно оштукатурити з використанням армувальної сітки.
- 3. Задля виконання утеплення цоколю та ремонту відмостки, необхідно розібрати існуюче вимощення на ширину не менше 1,5 м, а також виконати траншею по периметру будівлі глибиною 1м для безпідвальної частини і на глибину фундаменту в місцях де проходить підвал. Об'єм вийманого ґрунту - 190,41 м³;
- 4. Всі розміри, обсяги робіт та місце розміщення обладнання NS-HS-09-72, NS-DHW-05-50 уточнити за місцем

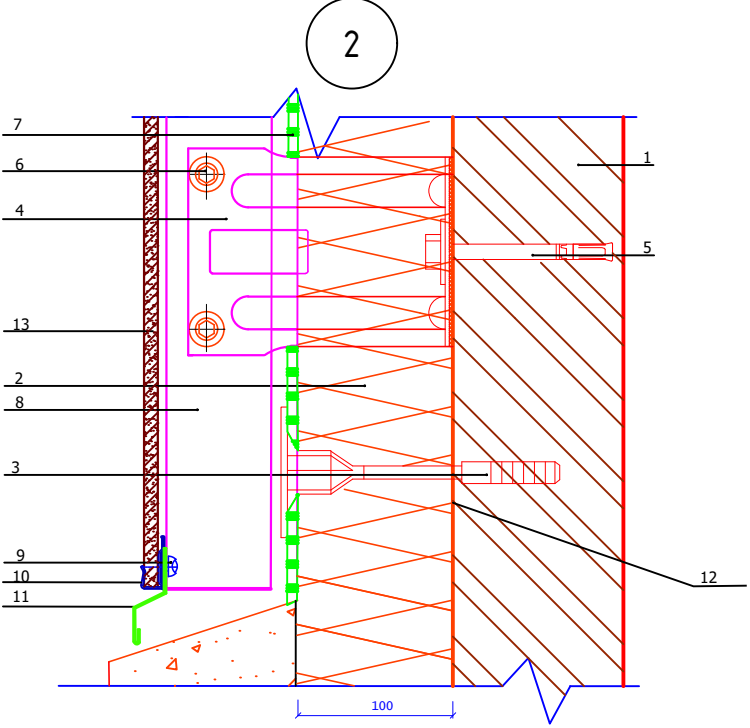

- 1. Стіна, товщина 400 мм
- 2.Екструдований пінополістірол НГ товщиною 100 мм
- 3.Дюбель для теплоізоляції із пластиковим цвяхом 10x120 мм
- 4.Фасадний посилений кронштейн L-подібний оцинкований 150x50x50x2 мм
- 5.Дюбель з металевим гвинтом під ключ 10x100 мм
- 6.Саморіз 4,8x28 з прокладкою
- 7.Вітробар'єр
- 8. Профіль оцинкований Г-подібний 40x60 товщина 1,2 мм
- 9.Заклепка сталева
- 10.Клямер
- 11.Стартова планка 0,45 мм
- 12.Клейова суміш weber/tec Superflex 100S
- 13.Оздоблювальна керамічна плитка 300*300*10

						120/м/кор-10-АР				
						Капітальний ремонт (термомодернізація) будівлі поліклініки Комунального закладу охорони здоров'я "Обласний клінічний протитуберкульозний диспансер м. Краматорськ" (коригування) по вул. Кирилкіна, буд.10, м. Краматорськ, Донецька область				
Зм.	Кільк	Арк.	№ док.	Підп.	Дата					
ГІП		Капінус				Поліклініка		Стадія	Аркуш	Аркушіб
Розробив		Олійник						РП	6	
Перевірив		Капінус								
						План підвалу М 1:100, вузол 1 М 1:10		ТОВ "СІНТЕЗ ЕКОЕНЕРГО"		

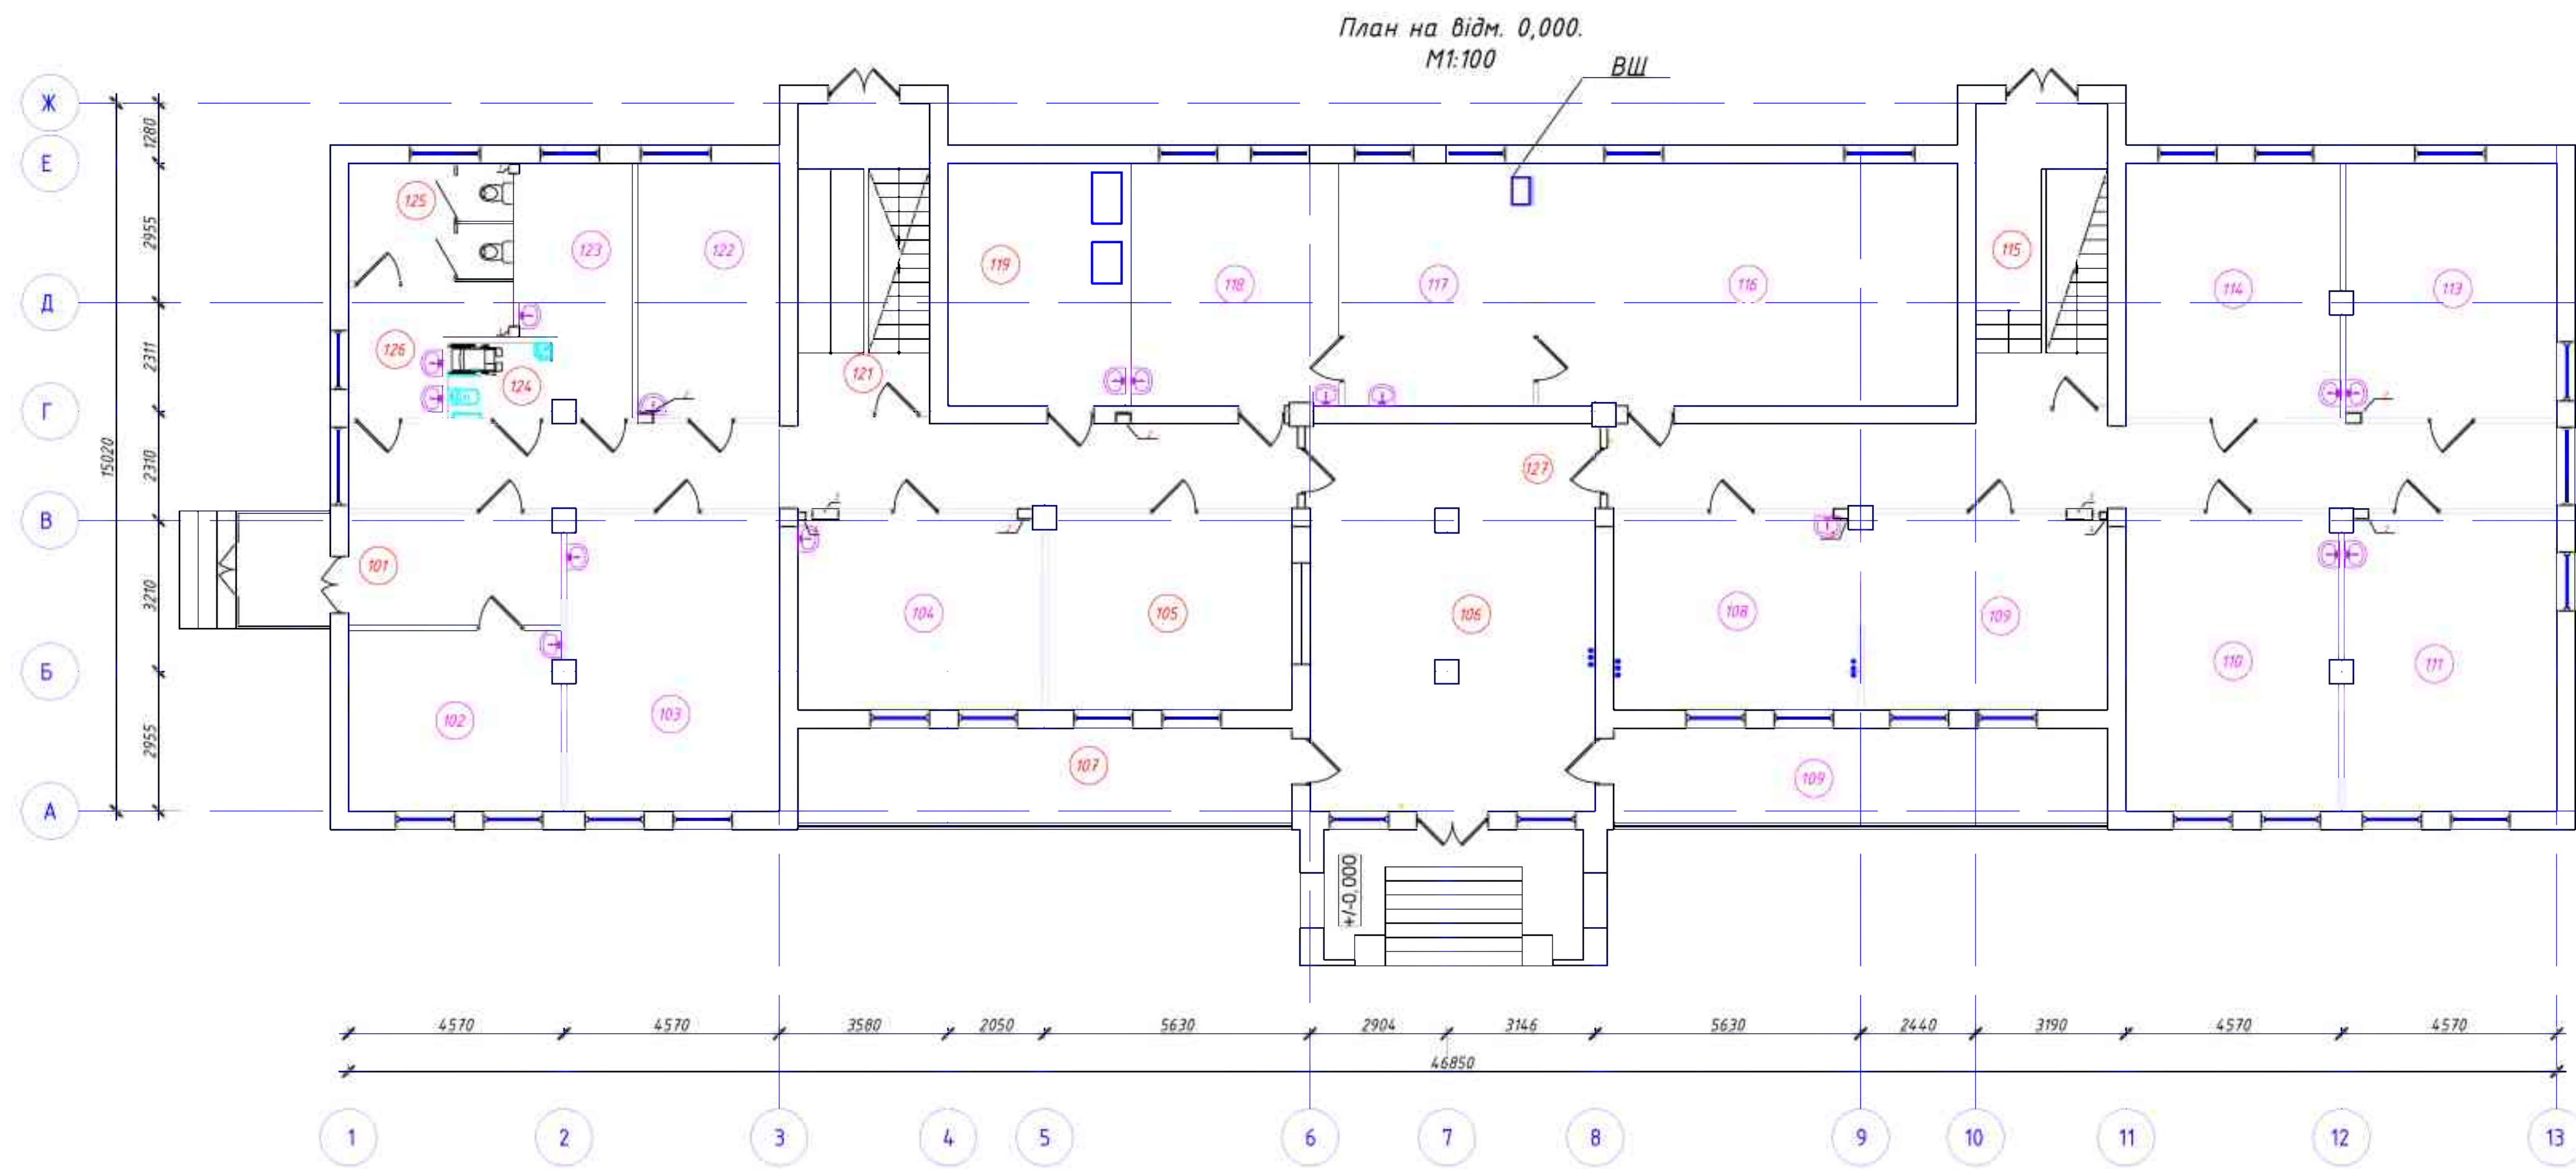

Експлікація приміщень


Номер прим.	Найменування	Площа, м ²
101	Коридор	10,60
102	Кабінет дитячого лікаря	17,28
103	Кабінет лікаря	28,24
104	Кабінет лікаря	21,43
105	Регістрація	21,43
106	Вестибюль	30,60
107	Роздягальня	21,1
108	Кабінет лікаря	21,43
109	Архів	21,43
110	Кабінет старшої медсестри	28,23
111	ДОТ кабінет	22,17
112	Роздягальня	21,1
113	Маніпуляційна	24,06
114	Кабінет лікаря	24,45

Експлікація приміщень

Номер прим.	Найменування	Площа, м ²
115	Сходово-клітина	19,18
116	Рентген кабінет	45,64
117	Пультова	20,56
118	Кабінет рентгенолога	22,67
119	Фотолабораторія	15,34
121	Сходово-клітина	19,18
122	Санітарний кабінет	16,20
123	Дитяча маніпуляційна	11,41
124	Санвузол для МГН	3,52
125	Санвузол	10,35
126	Умивальна	5,42
127	Коридор	84,33
	Всього по першому поверху	587,35

							120/м/кор-10-АР
							Капітальний ремонт (термомодернізація) будівлі поліклініки комунального закладу охорони здоров'я "Обласний клінічний протитуберкульозний диспансер м. Краматорськ" (жоритувний) по вул. Кирилівна, буд.10, м. Краматорськ, Донецька область
Зм.	Кільк.	Арк.	№ док.	Підп.	Дата		
ГІП	Капіталь	№ док.	Підп.	Дата			
Розробив	Олійник					Поліклініка	Стадія
Перевірю	Капіталь						РП
							7
						План на відм. 0,000 М 1:100	ТОВ "СІНТЕЗ ЕКОЕНЕРГО"

План на відм. +3,300.
М1:100

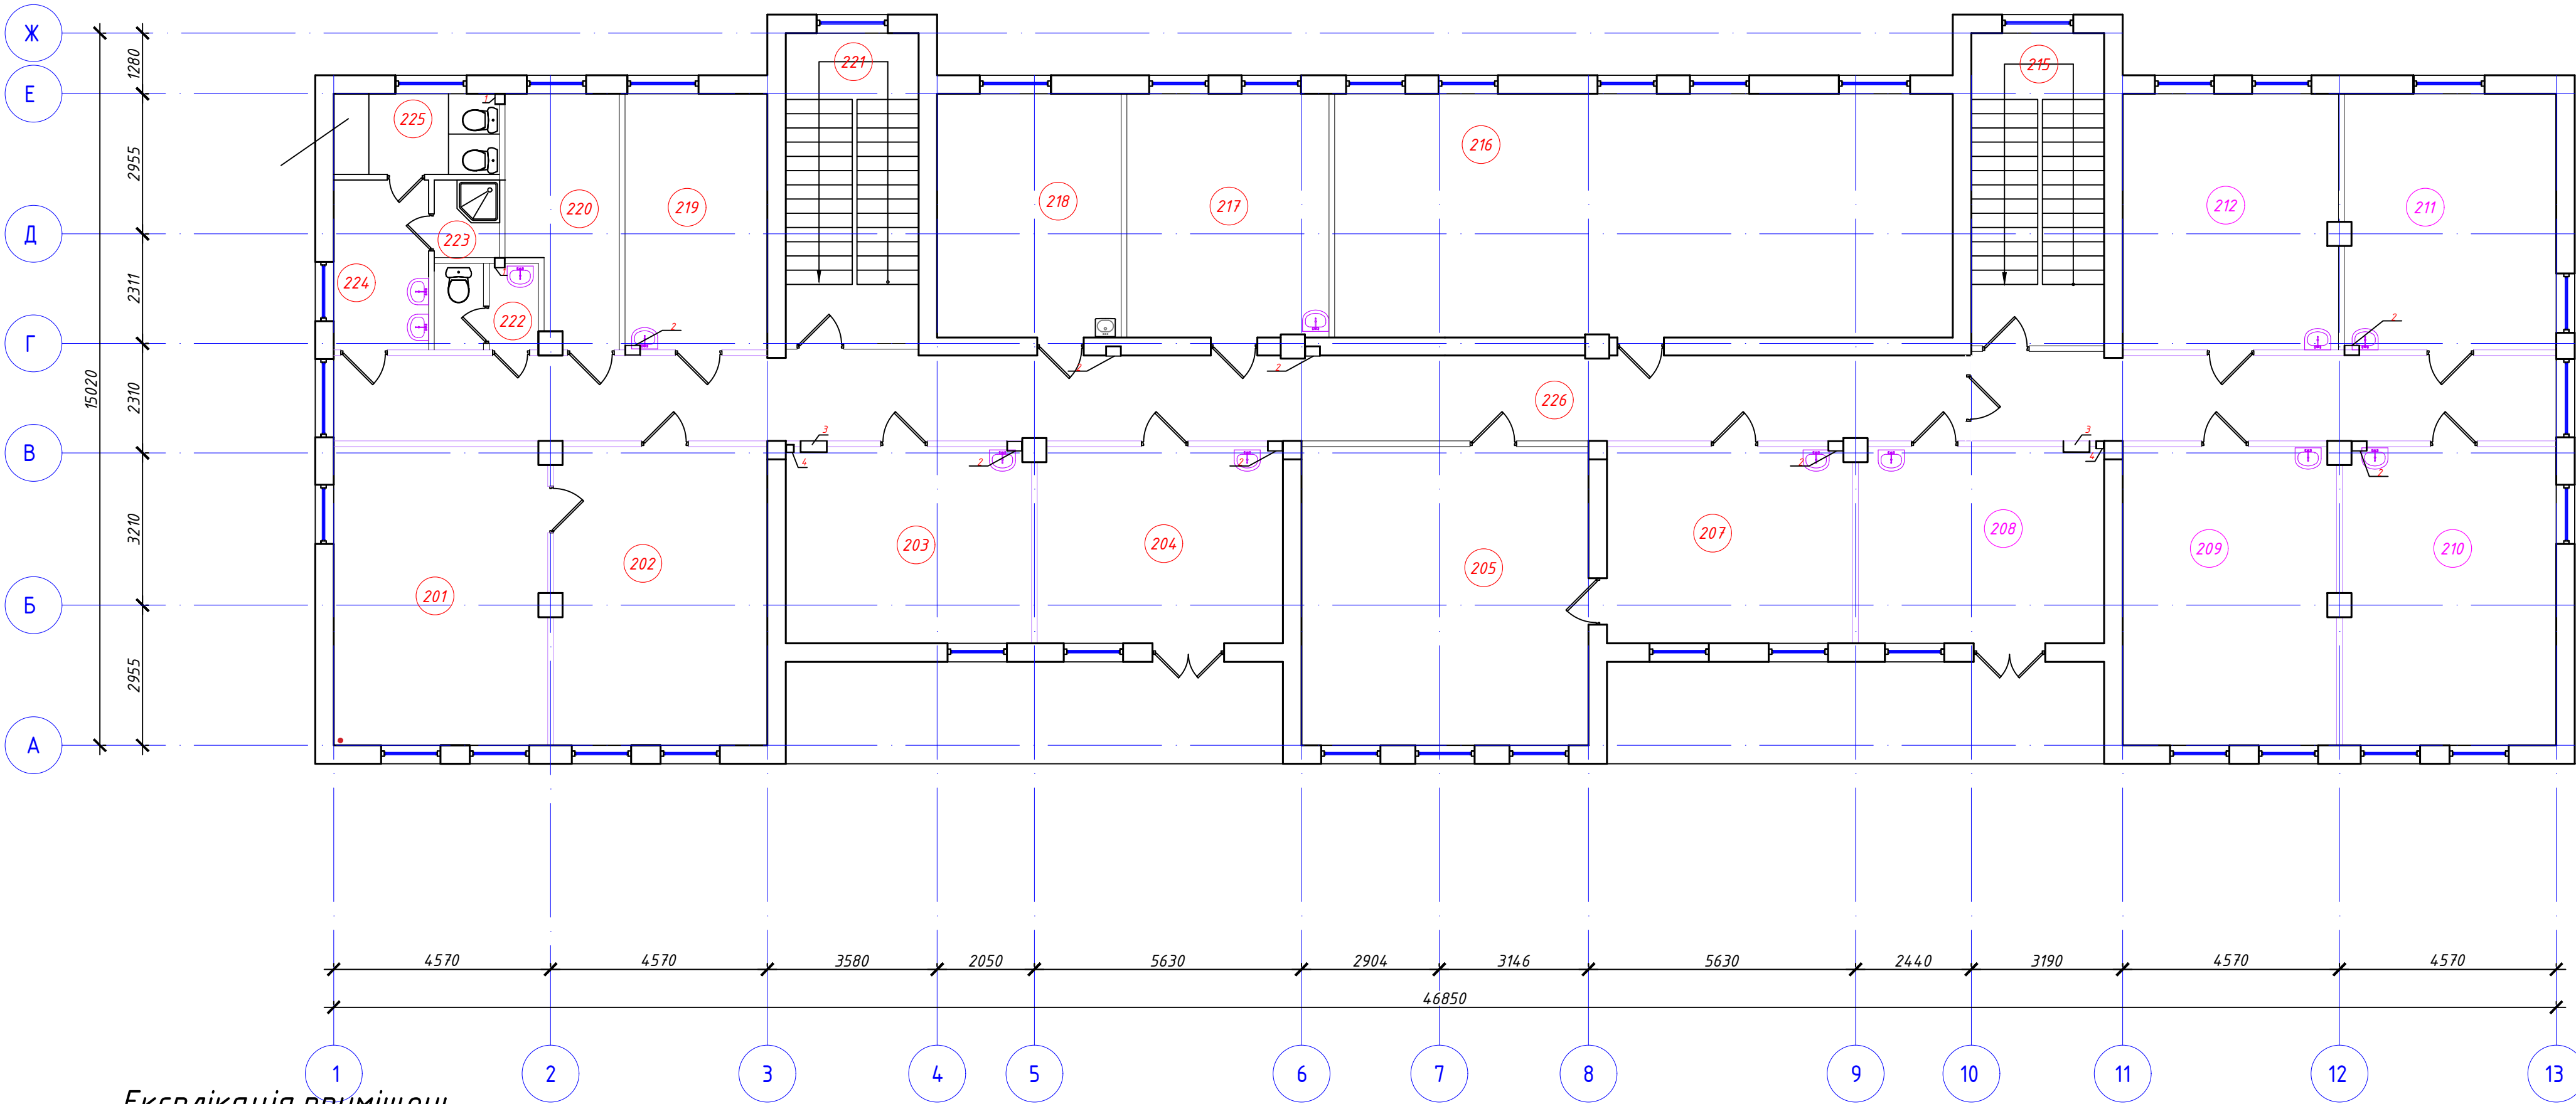


Експлікація приміщень

Номер прим.	Найменування	Площа, м²
201	Кабінет директора	28,23
202	Приймальня	28,23
203	Кімната охорони праці	21,50
204	Кабінет директора з медицини	21,50
205	Бухгалтерія	36,94
207	Кабінет головного бухгалтера	21,50
208	Кабінет лікаря	21,50
209	МСЕК (Оренда)	28,41
210	Кабінет завідувача	28,41
211	Кабінет лікаря	24,14
212	Кабінет лікаря	24,14
213	Кабінет лікаря	12,70

Номер прим.	Найменування	Площа, м²
215	Сходова клітина	19,18
216	Конференц зал	49,81
217	Кабінет економістів	21,90
218	Кімната відпочинку	19,94
219	Відділ кадрів	16,20
220	Підсобне приміщення	12,26
221	Сходова клітина	19,18
222	Санвузол (чоловічий)	3,38
223	Душова кімната	2,88
224	Коридор	7,16
225	Санвузол	5,95
226	Коридор	84,33
	Всього по другому поверху	559,37



							120/м/кор-10-АР
							Капітальний ремонт (термомодернізація) будівлі поліклініки Комунального закладу охорони здоров'я "Обласний клінічний протитуберкульозний диспансер м. Краматорськ" (коригування) по вул. Кирилкіна, буд.10, м. Краматорськ, Донецька область
Зм.	Кільк.	Арк.	№ док.	Підп.	Дата		
Розробив	Олійник					Поліклініка	Стадія
Перевірюв	Капінус						РП
							Аркуш
							8
							Аркушів
						План на відм. 3.300 М 1:100	ТОВ "СІНТЕЗ ЕКОЕНЕРГО"

План горища М 1:100

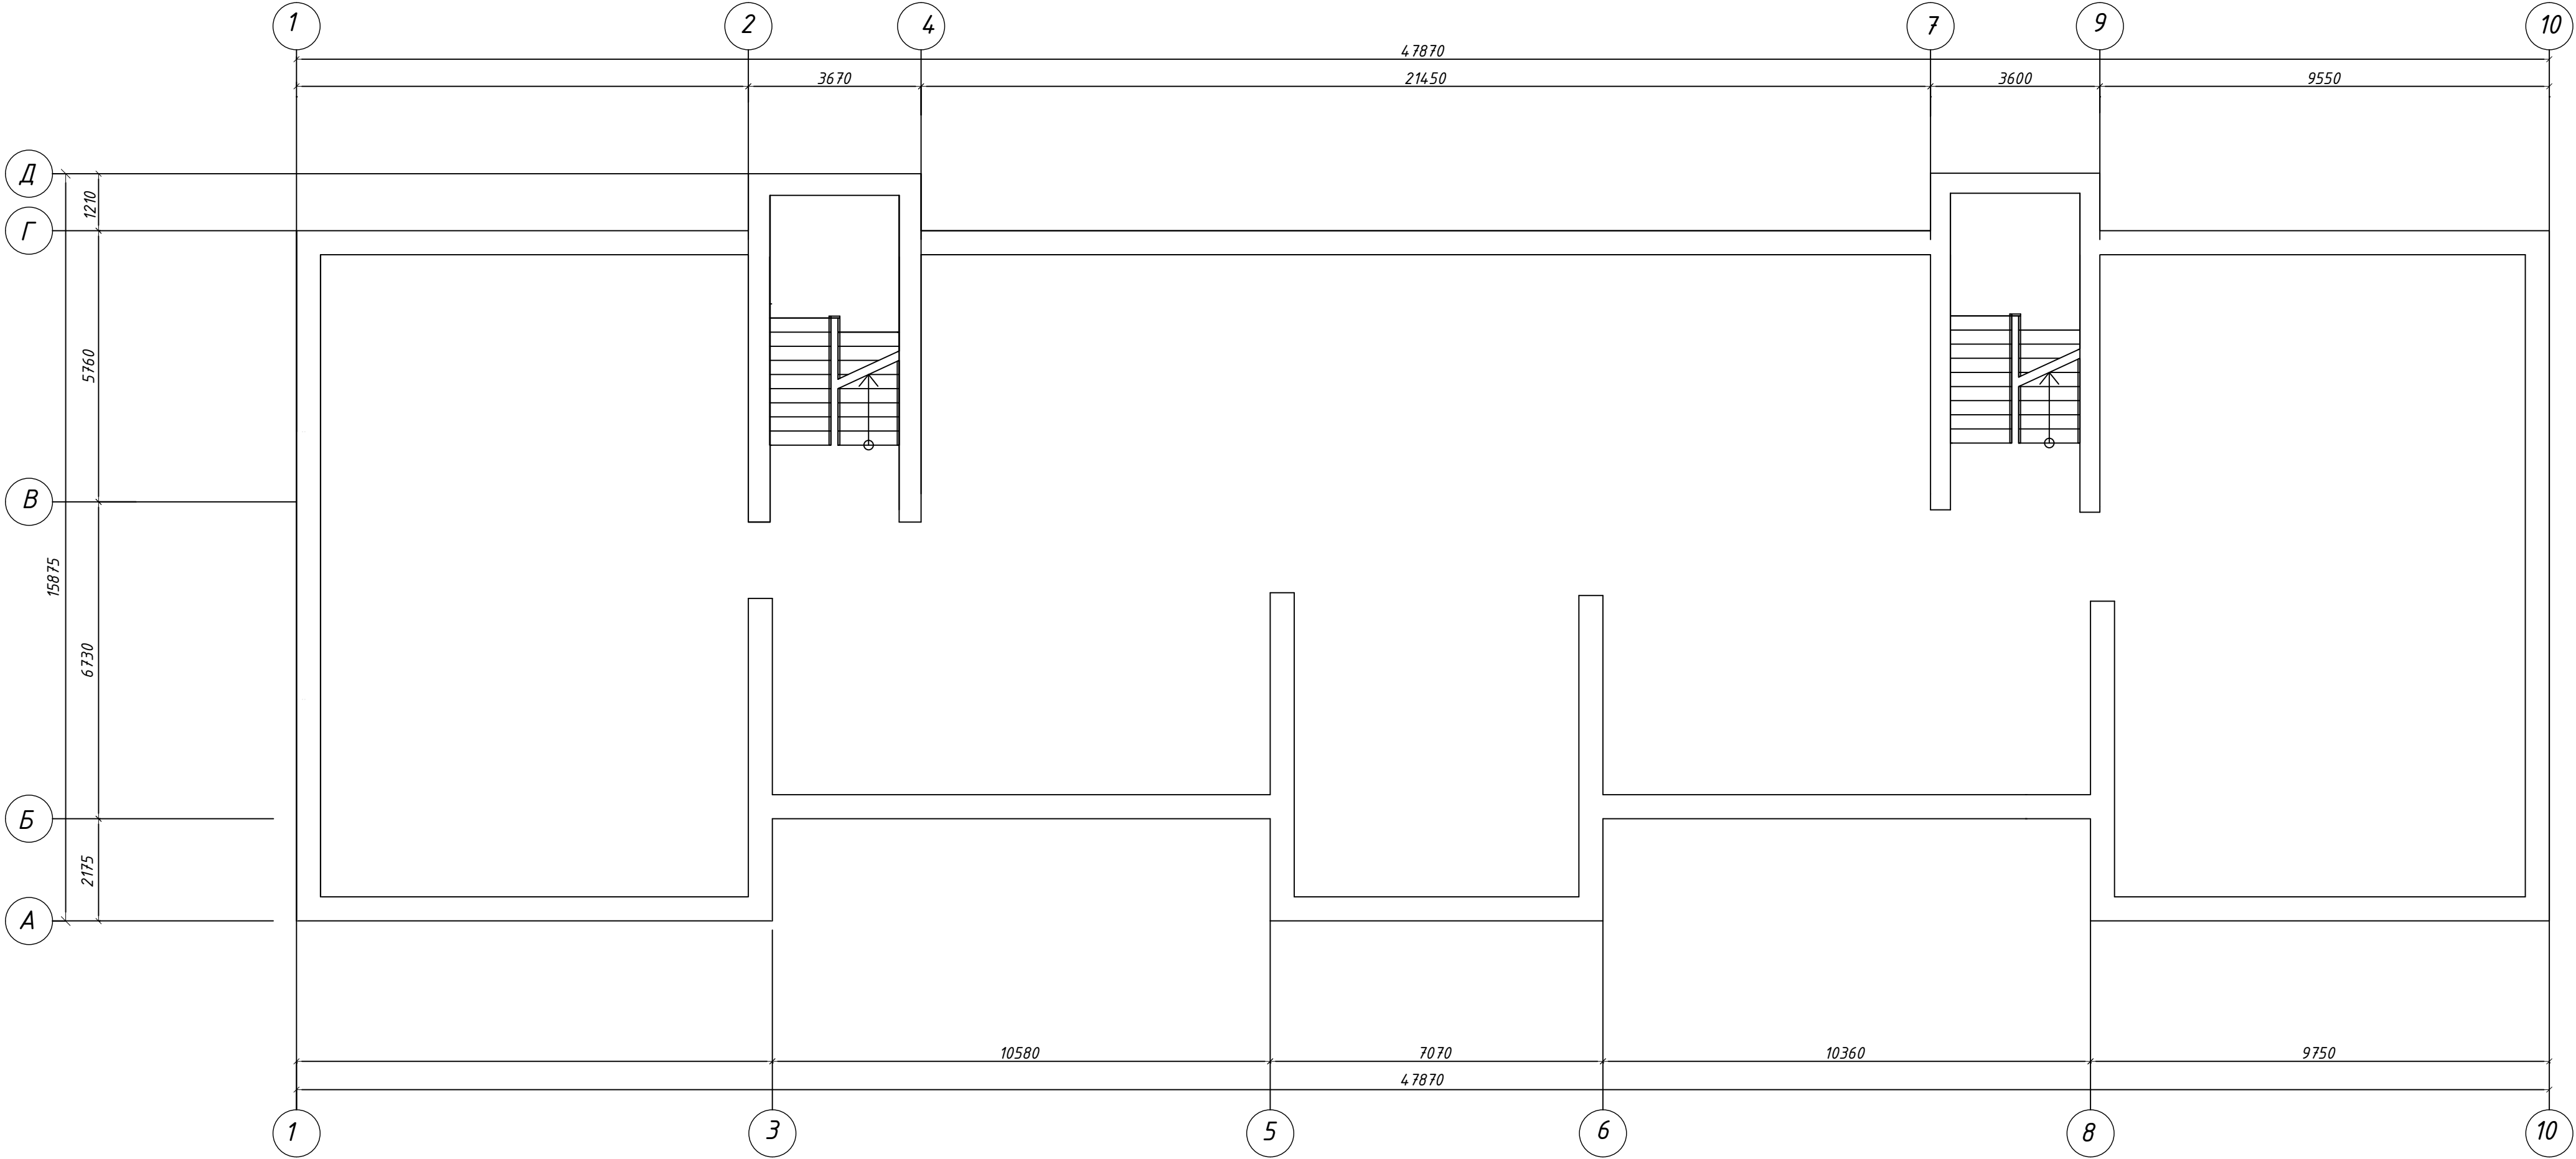

2

3

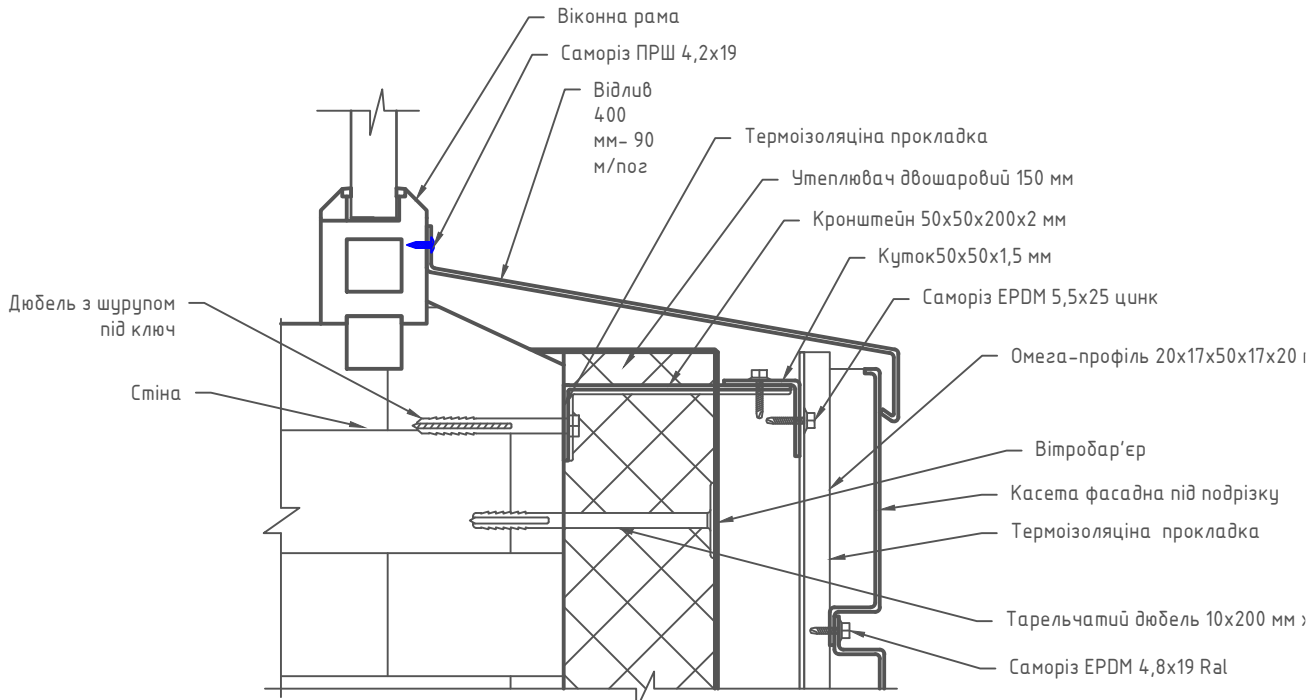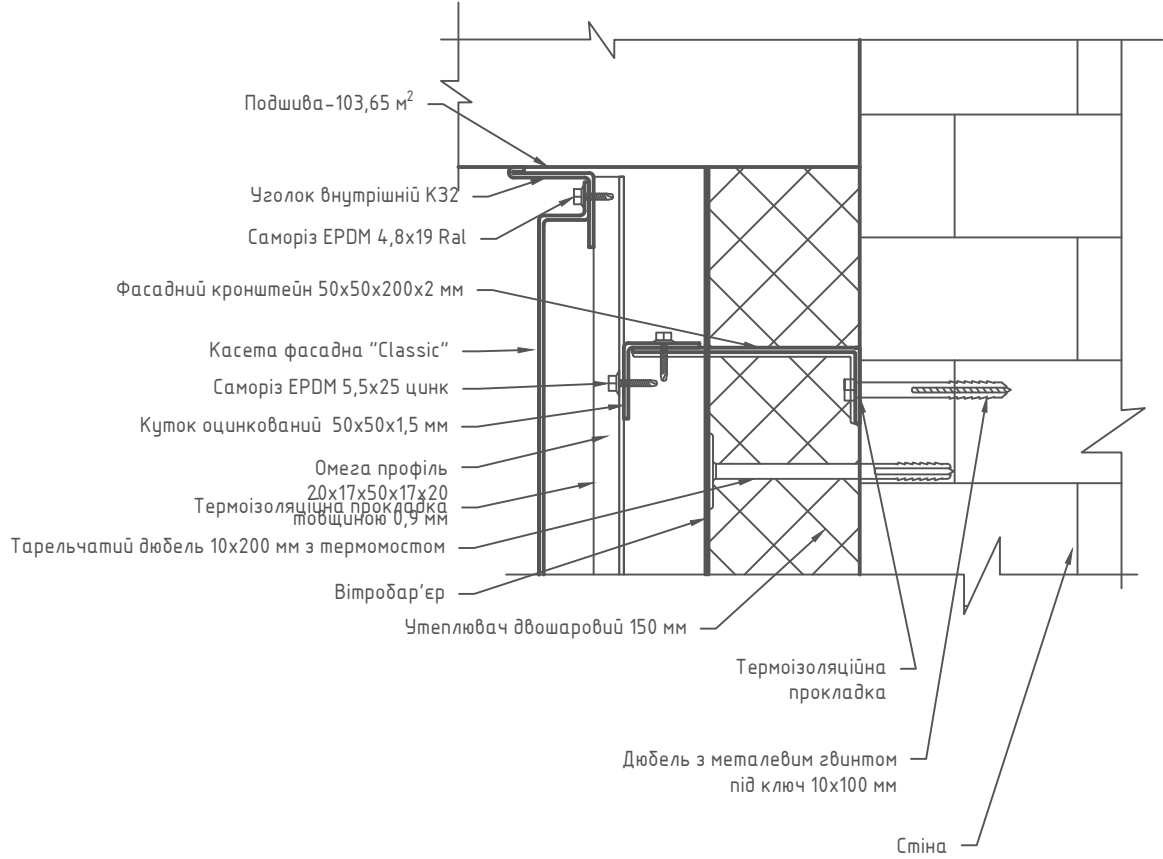

Всі розміри та обсяги робіт уточнити за місцем

						120/м/кор-10-АР								
						Капітальний ремонт (термомодеризація) будівлі поліклініки Комунального закладу охорони здоров'я "Обласний клінічний протитуберкульозний диспансер м. Краматорськ" (коригування) по вул. Кирилкіна, буд.10, м. Краматорськ, Донецька область								
Зм.	Кільк	Арк.	№ док.	Підп.	Дата	Поліклініка			Стадія	Аркуш	Аркушів			
ГІП		Капітальний ремонт							РП	9				
Розробив														
Перевірив		Капітальний ремонт				План горища М 1:100			ТОВ "СІНТЕЗ ЕКОЕНЕРГО"					

Погоджено

Зам. інв. №

Підпис і дата

Інв. № підл.

Вузол типового прямоку
1 - 1


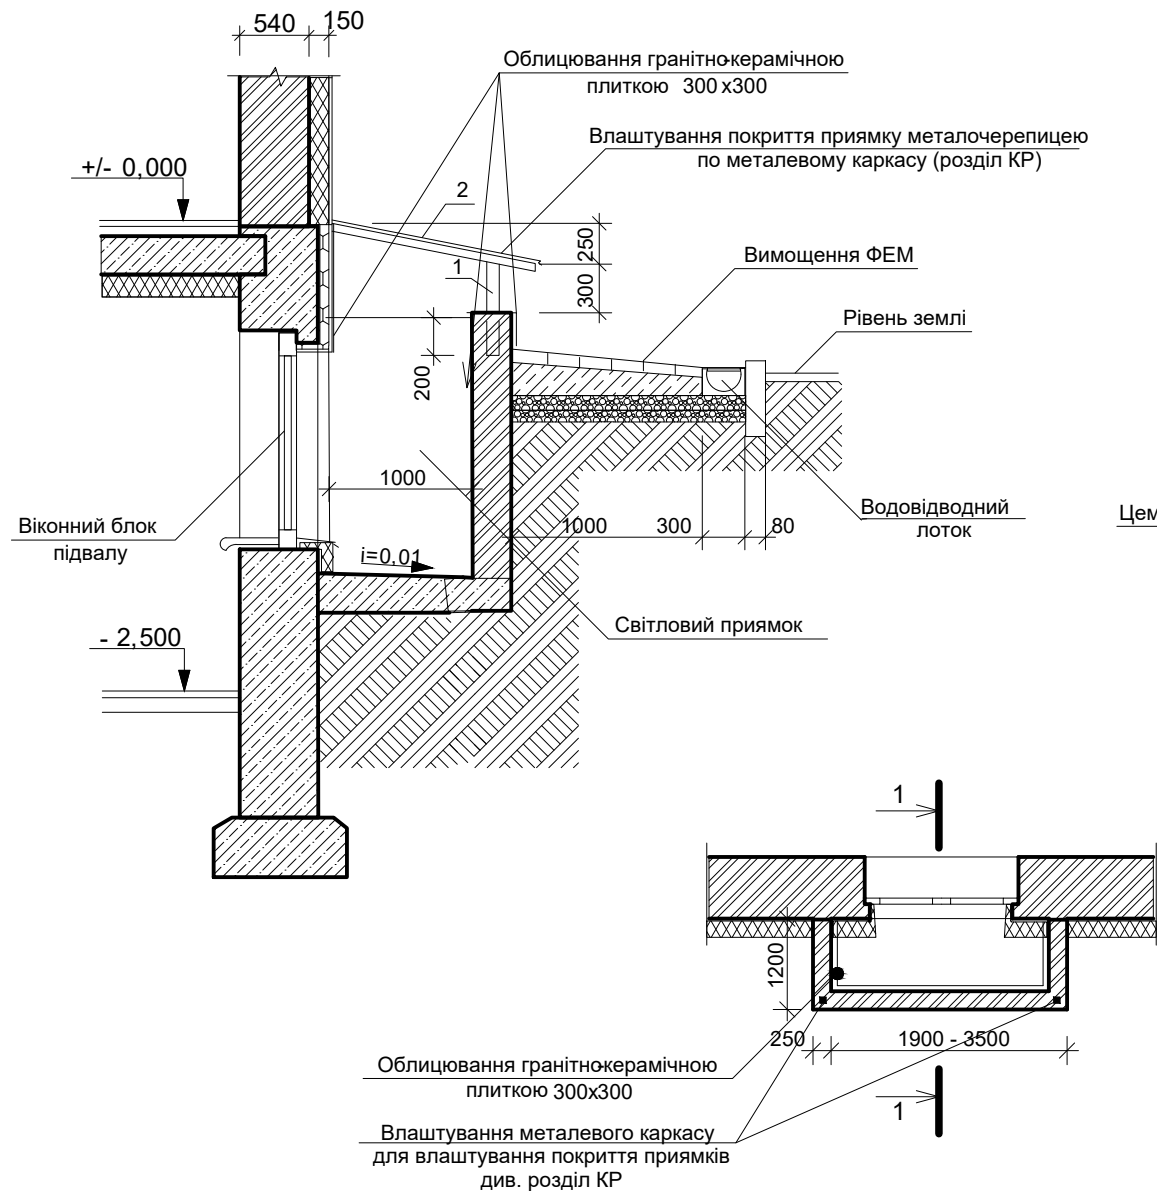


Схема облицювання сходів гранітними плитами

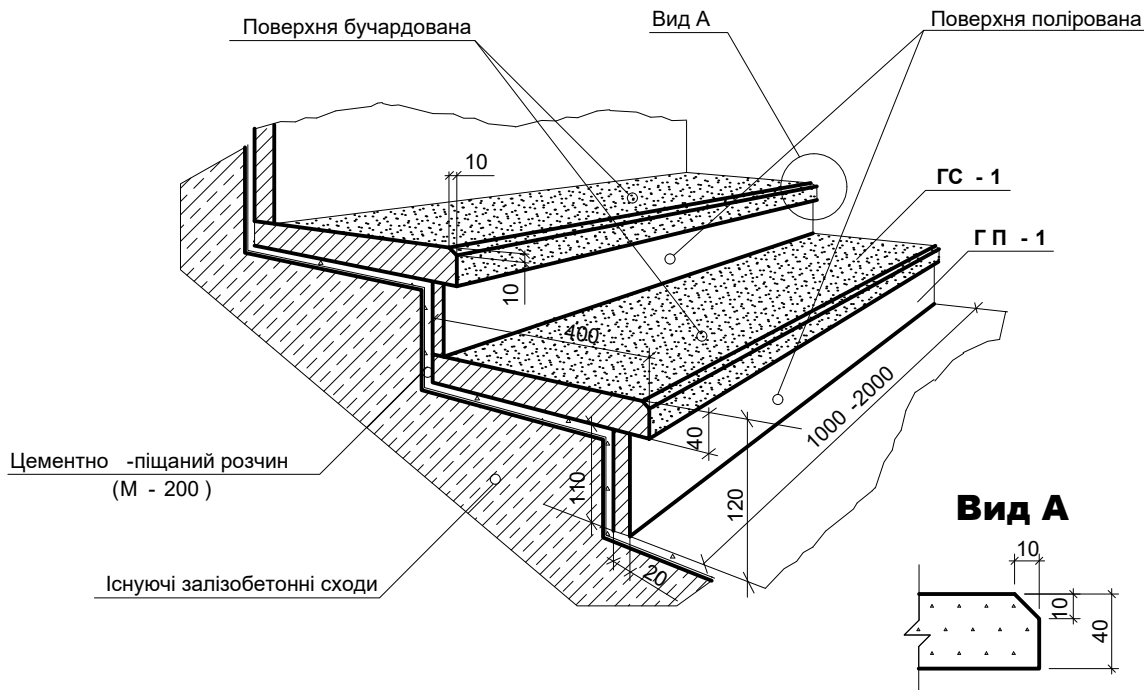

Специфікація гранітних плит

№ п/п	Назва	Розміри (мм)			Площа облицювання	Вид обробки	Примітка
		Ширина	Товщина	Довжина			
1	ГС - 1	430	40	2500	6,5 м²	Бучарда	Сірий граніт
2	ГП - 1	80	20	2500	2,8 м²	Поліровка	Сірий граніт

1. На стіни прямокутників нанести бітумну гідроізоляцію, оштукатурити та облицювати керамо-гранітною плиткою, прямокутник 1 - 3,23 м², прямокутник 2 - 5,95 м²

Прирізки гранітних плит та гранітних сходиць виконати на місці укладки

						120/м/кор-10-АР			
						Капітальний ремонт (термомодернізація) будівлі поліклініки Комунального закладу охорони здоров'я "Обласний клінічний протитуберкульозний диспансер м. Краматорськ" (коригування) по вул. Кирилкіна, буд.10, м. Краматорськ, Донецька область			
Зм.	Кільк	Арк.	№ док.	Підп.	Дата			Стадія	Аркуш
ГП		Капітус				Поліклініка		РП	10
Розробив		Олійник							
Перевірив		Капітус							
						Вузол прямокутника, схема облицювання сходів гранітними плитами		ТОВ "СІНТЕЗ ЕКОЕНЕРГО"	


Погоджено

Зам. інв. №


Підпис і дата

Інв. № підл.

Елемент огороження балкону

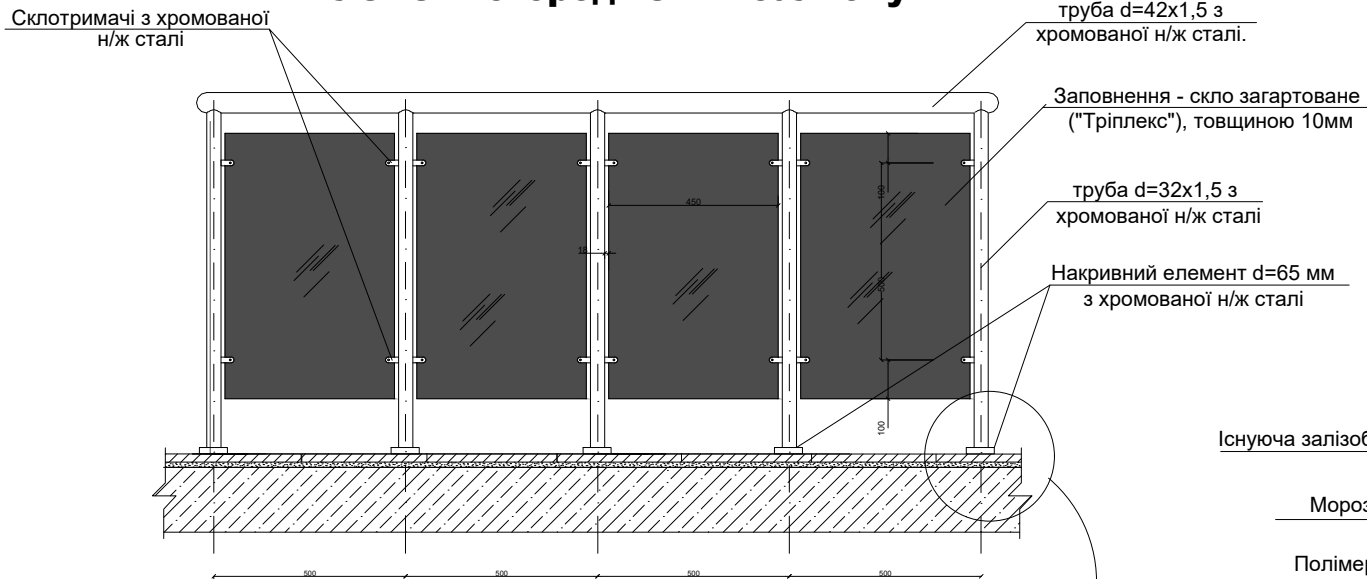


Вузол 1 Закріплення опорної стійки

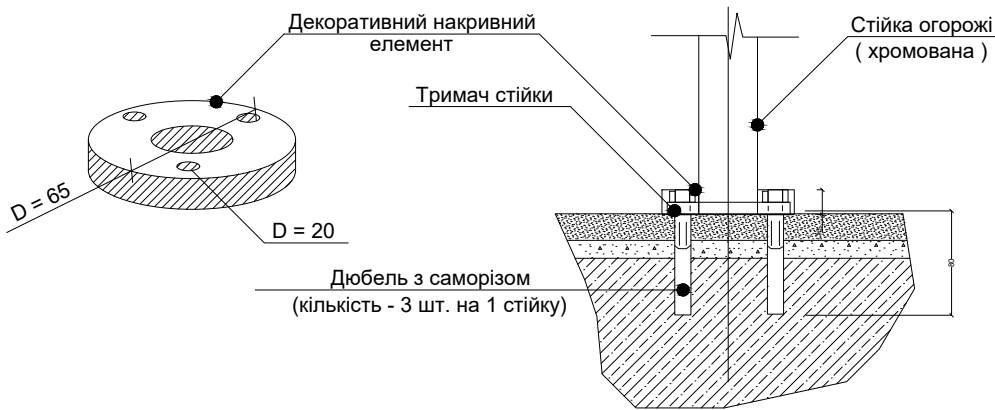

Специфікація металевих виробів


Найменування виробу	Вага 1 м/п, кг	Необхідна кількість виробу, м/п	Вага всього, кг	Вага готової конструкції, кг	Примітка
труба $\varnothing$ 42 x 1,5	1,5	1	1,5	5,7 розрахунок дан на 1 м/п	Хромована
труба $\varnothing$ 32 x 1,5	1,13	2,7	3,05		Хромована
Декоративний накривний елемент	0,250	3 шт	0,75		Хромований
Дюбель з саморізом (14 x 80)	..	9 шт	..		..
Склотримач	0,050	8 шт	0,4		Хромований
Заповнення загартованим скло, товщиною 10мм ("Тріплекс")	..	2 шт / 0,6м²	..		..
УСЬОГО за проектом				20,1 м/п / 114,57 кг / S скління - 24,12м²	

Вузол утеплення балконної плити

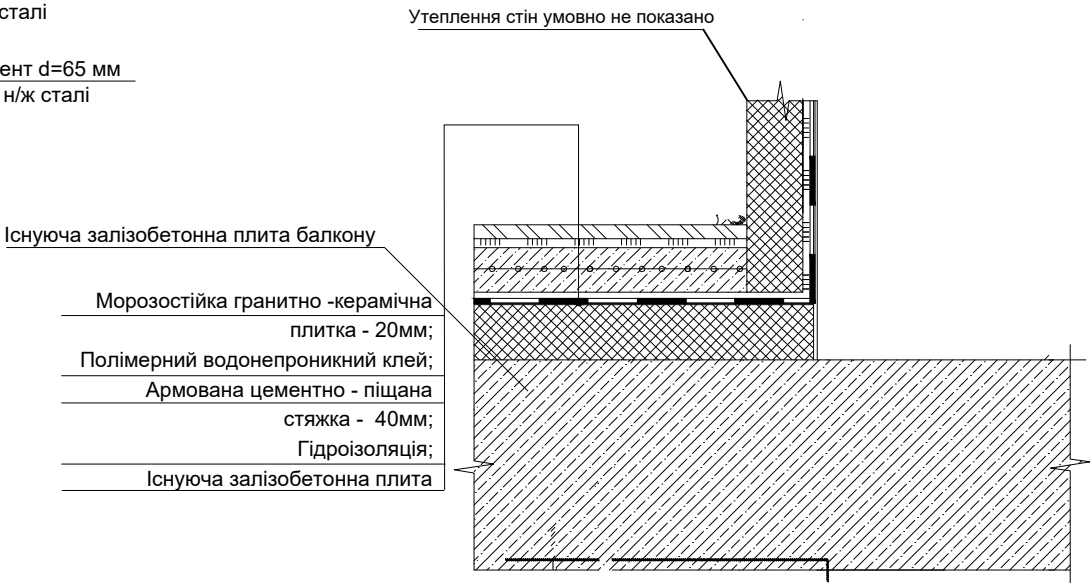

Загальна площа балконів - 45 м²
Всі розміри та обсяги робіт уточнити на місці

						120/м/кор-10-АР			
						Капітальний ремонт (термомодернізація) будівлі поліклініки Комунального закладу охорони здоров'я "Обласний клінічний протитуберкульозний диспансер м. Краматорськ" (коригування) по вул. Кирилкіна, буд.10, м. Краматорськ, Донецька область			
Зм.	Кільк	Арк.	№ док.	Підп.	Дата				
ГІП		Капінус				Поліклініка	Стадія	Аркуш	Аркушів
Розробив		Олійник					РП	12	2
Перевірив		Капінус							
						Елемент огороження балкону	ТОВ "СІНТЕЗ ЕКОЕНЕРГО"		

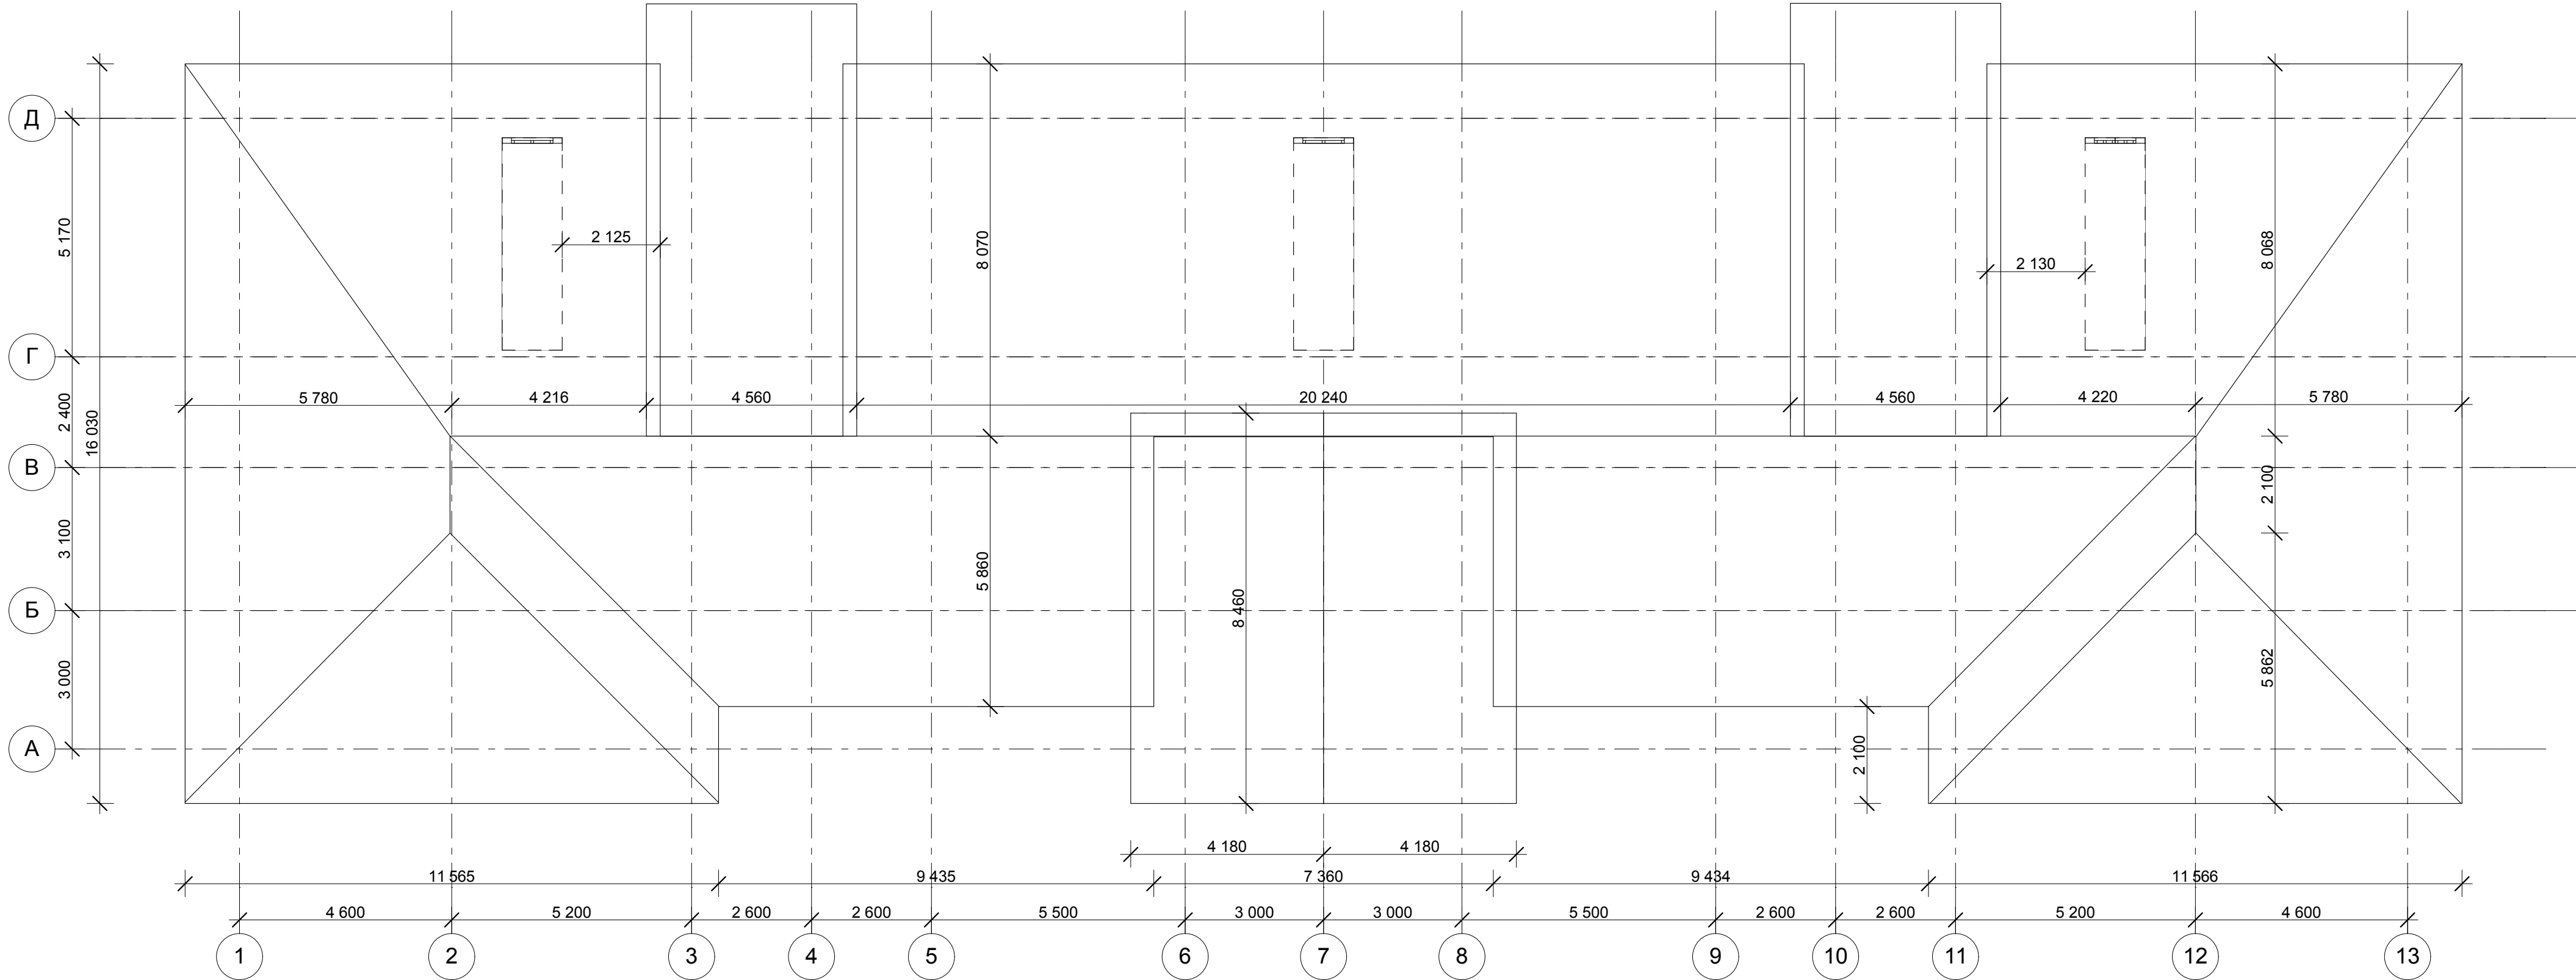


Загальна площа покрівлі S=792,05 м²

						120/т/кор-10-АР				
						Капітальний ремонт (термомодернізація) будівлі поліклініки Комунального закладу охорони здоров'я "Обласний клінічний протитуберкульозний диспансер м. Краматорськ" (коригування) по вул. Кирилкіна, буд.10, м. Краматорськ, Донецька область				
Зм.	Кільк	Аркуш	№Док.	Підп.	Дата	Поліклініка		Стадія	Аркуш	Аркушів
Розробив		Рождественский						РП	13	
Перевірив		Капінус Д.Ю.				План покрівлі(обмірні креслення)		ТОВ "СІНТЕЗ ЕКОЕНЕРГО "		
ГІП		Капінус Д.Ю.								


Специфікація деревини							Специфікація деревини							Специфікація деревини						
Марка ел-ту	Позначення	Найменування	Кільк	Дов-жина, м	Загальн. обсяг, м3	Примітка	Марка ел-ту	Позначення	Найменування	Кільк	Дов-жина, м	Загальн. обсяг, м3	Примітка	Марка ел-ту	Позначення	Найменування	Кільк	Дов-жина, м	Загальн. обсяг, м3	Примітка
1 Л-01		Лежень ф150 мм	2	6,00	0,22		1 НК-23		Нога Кроквяна ф 150 мм	2	3,61	0,12		1 Рп-03		Розпірка ф150 мм	3	1,27	0,06	
1 Л-02		Лежень ф150 мм	2	15,11	0,54		1 НК-24		Нога Кроквяна ф 150 мм	2	3,63	0,12		1 Ст-01		Стійка ф150 мм	6	1,58	0,18	
1 Л-03		Лежень ф150 мм	1	37,69	0,67		1 НК-25		Нога Кроквяна ф 150 мм	2	3,75	0,12		1 Ст-02		Стійка ф150 мм	1	1,91	0,03	
1 М-01		Мауерлат ф 150 мм	2	1,93	0,06		1 НК-26		Нога Кроквяна ф 150 мм	2	3,83	0,12		1 Ст-03		Стійка ф150 мм	1	1,94	0,03	
1 М-02		Мауерлат ф 150 мм	2	9,30	0,32		1 НК-27		Нога Кроквяна ф 150 мм	2	4,10	0,14		1 Ст-04		Стійка ф180 мм	14	1,58	0,56	
1 М-03		Мауерлат ф 150 мм	2	9,63	0,34		1 НК-28		Нога Кроквяна ф 150 мм	2	4,46	0,16		1 Ст-05		Стійка ф180 мм	13	1,73	0,52	
1 М-04		Мауерлат ф 150 мм	2	10,53	0,38		1 НК-29		Нога Кроквяна ф 150 мм	2	4,51	0,16		1 Ст-06		Стійка ф180 мм	1	1,91	0,05	
1 М-05		Мауерлат ф 150 мм	2	13,71	0,48		1 НК-30		Нога Кроквяна ф 150 мм	2	4,72	0,16		1 Ст-07		Стійка ф180 мм	1	1,94	0,05	
1 М-06		Мауерлат ф 150 мм	1	20,84	0,37		1 НК-31		Нога Кроквяна ф 150 мм	2	4,91	0,16		2 М-01		Мауерлат ф150 мм	2	3,84	0,14	
1 НК-01		Нога Кроквяна ф 150 мм	2	1,02	0,04		1 НК-32		Нога Кроквяна ф 150 мм	2	5,28	0,18		2 НК-01		Нога Кроквяна ф150 мм	10	9,52	1,70	
1 НК-02		Нога Кроквяна ф 150 мм	2	1,07	0,04		1 НК-33		Нога Кроквяна ф 150 мм	2	5,33	0,18		2 Пк-01		Підкіс ф150 мм	10	2,95	0,30	
1 НК-03		Нога Кроквяна ф 150 мм	2	1,12	0,04		1 НК-34		Нога Кроквяна ф 150 мм	2	5,40	0,18		3 М-01		Мауерлат ф150 мм	2	7,30	0,26	
1 НК-04		Нога Кроквяна ф 150 мм	2	1,17	0,04		1 НК-35		Нога Кроквяна ф 150 мм	2	5,63	0,20		3 НК-01		Нога Кроквяна ф150 мм	14	4,38	1,12	
1 НК-05		Нога Кроквяна ф 150 мм	2	1,19	0,04		1 НК-36		Нога Кроквяна ф 150 мм	2	5,83	0,20							23,66 м3	
1 НК-06		Нога Кроквяна ф 150 мм	2	1,28	0,04		1 НК-37		Нога Кроквяна ф 150 мм	2	5,90	0,20								
1 НК-07		Нога Кроквяна ф 150 мм	2	1,38	0,04		1 НК-38		Нога Кроквяна ф 150 мм	4	6,02	0,44								
1 НК-08		Нога Кроквяна ф 150 мм	3	1,72	0,09		1 НК-39		Нога Кроквяна ф 150 мм	18	6,11	1,98								
1 НК-09		Нога Кроквяна ф 150 мм	2	1,75	0,06		1 НК-40		Нога Кроквяна ф 150 мм	2	6,97	0,24								
1 НК-10		Нога Кроквяна ф 150 мм	2	1,76	0,06		1 НК-41		Нога Кроквяна ф 150 мм	30	8,25	4,20								
1 НК-11		Нога Кроквяна ф 150 мм	3	1,92	0,09		1 НКД-01		Нога Кроквяна Діагональна ф150, мм	4	8,40	0,60								
1 НК-12		Нога Кроквяна ф 150 мм	2	1,95	0,06		1 НКД-02		Нога Кроквяна Діагональна ф150 мм	2	8,42	0,30								
1 НК-13		Нога Кроквяна ф 150 мм	2	2,02	0,06		1 НКД-03		Нога Кроквяна Діагональна ф150 мм	2	10,08	0,36								
1 НК-14		Нога Кроквяна ф 150 мм	8	2,16	0,32															
1 НК-15		Нога Кроквяна ф 150 мм	2	2,22	0,08		1 Пк-01		Підкіс ф120 мм	30	2,26	0,90								
1 НК-16		Нога Кроквяна ф 150 мм	2	2,24	0,08		1 Пр-03		Прогін ф150 мм	2	15,40	0,54								
1 НК-17		Нога Кроквяна ф 150 мм	2	2,25	0,08		1 Пр-04		Прогін ф150 мм	1	38,20	0,68								
1 НК-18		Нога Кроквяна ф 150 мм	2	2,75	0,10		1 ПрК-01		Прогін Кониковий ф150 мм	2	2,83	0,10								
1 НК-19		Нога Кроквяна ф 150 мм	2	2,75	0,10		1 Рп-01		Розпірка ф150 мм	14	2,70	0,70								
1 НК-20		Нога Кроквяна ф 150 мм	2	2,78	0,10		1 Рп-02		Розпірка ф150 мм	3	1,27	0,06								
1 НК-21		Нога Кроквяна ф 150 мм	2	2,93	0,10															
1 НК-22		Нога Кроквяна ф 150 мм	2	3,39	0,12															

						120/т/кор-10-АР					
						Капітальний ремонт (термомодернізація) будівлі поліклініки Комунального закладу охорони здоров'я "Обласний клінічний протитуберкульозний диспансер м. Краматорськ" (коригування) по вул. Кирилкіна, буд.10, м. Краматорськ, Донецька область					
Зм.	Кільк.	Аркуш	№Док.	Підп.	Дата						
Розробив	Роздественский										
Перевірив	Капінус Д.Ю.										
ГІП	Капінус Д.Ю.					Поліклініка			Стадія	Аркуш	Аркушів
									РП	14	
							Специфікація деревини(обмірні креслення)			ТОВ "СІНТЕЗ ЕКОЕНЕРГО "	

План покрівлі

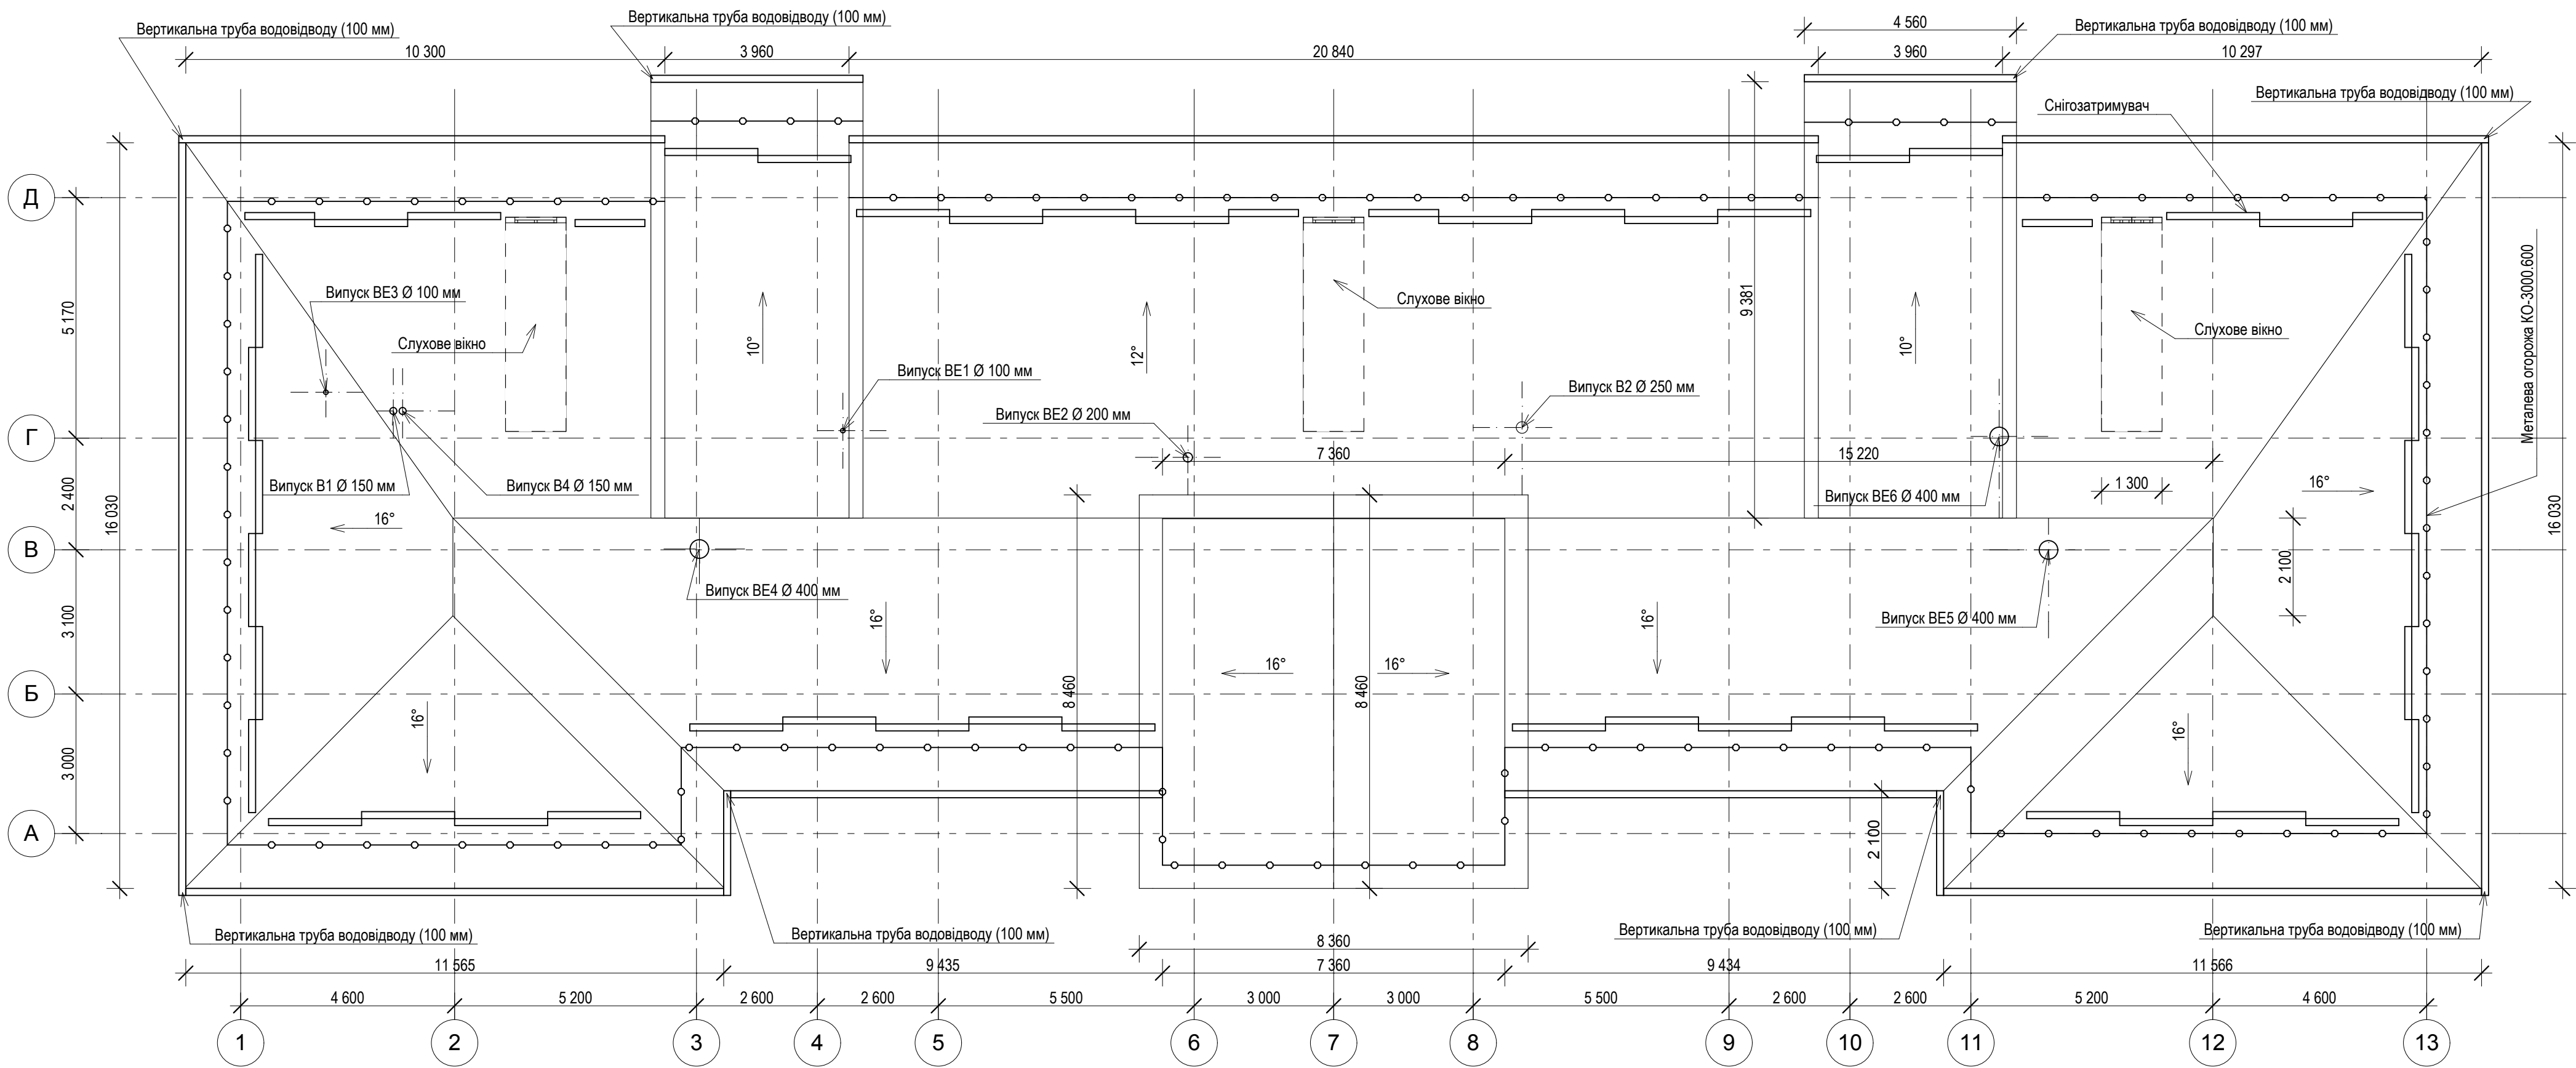

Вузол огороження покрівлі
(КО - 3000.600 (оцинковане + полімерне покриття))

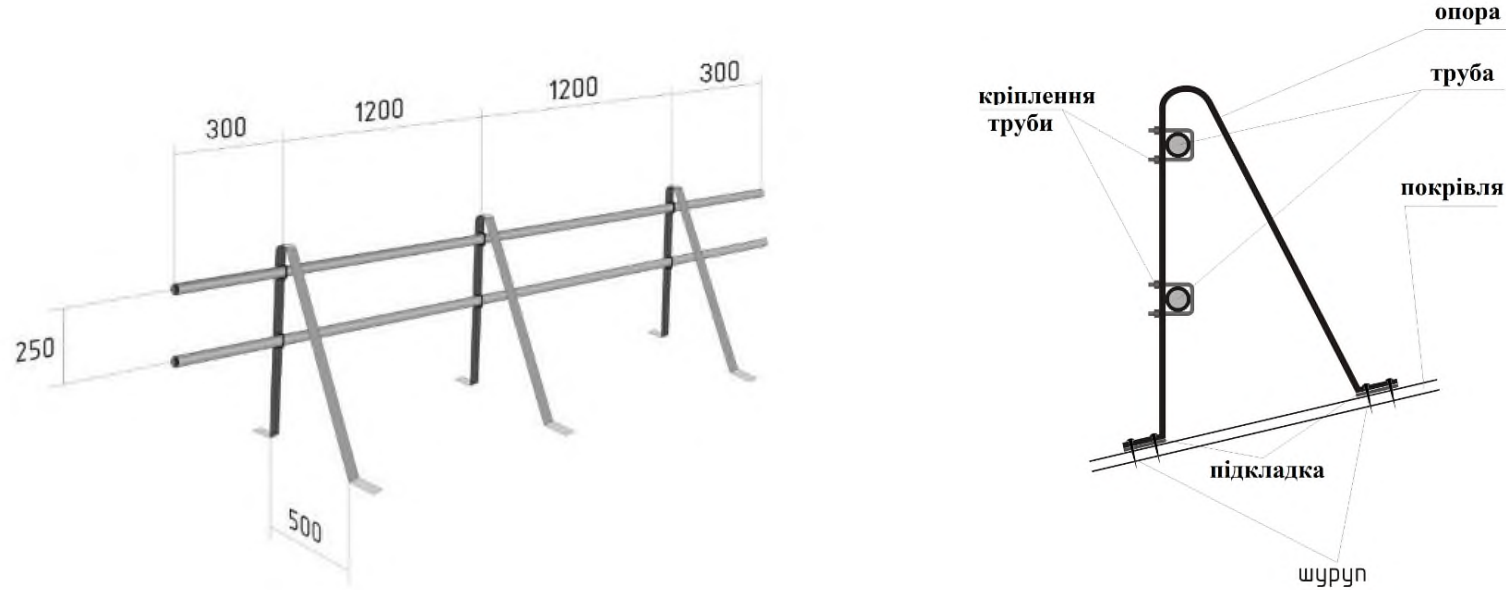







Система водовідведення
1. Горизонтальний лоток (металевий 150 мм) - 141 п/м.
2. Водостічна труба 100 мм - 65.6 п/м.

Проектом передбачається улаштування металевої огорожі - 129 п/м та снігозатримувача - 104 п/м по периметру покрівлі.

Загальна площа покрівлі -792,05 м².
Проектом передбачається укладання саморегулюючого кабелю IN-THERM SRL потужністю 40 Вт/м в систему водовідведення з терморегулятором terneo снег. Загальна кількість кабелю- 420 м. Кріплення стальними скобами кожні 500 мм



						120/т/кор-10-AP					
						Капітальний ремонт (термомодернізація) будівлі поліклініки Комунально закладу охорони здоров'я "Обласний клінічний протитуберкульозний диспансер м. Краматорськ" (коригування) по вул. Кирилкіна, буд.10, м. Краматорськ, Донецька область					
	Зм.	Кільк.	Аркуш	№Док.	Підп.	Дата	Поліклініка		Стадія	Аркуш	Аркушів
	Розробив		Роздженський						РП	15	
	Перевірив		Капінус Д.Ю.				План покрівлі		ТОВ "СІНТЕЗ ЕКОЕНЕРГО "		
	ГП		Капінус Д.Ю.								

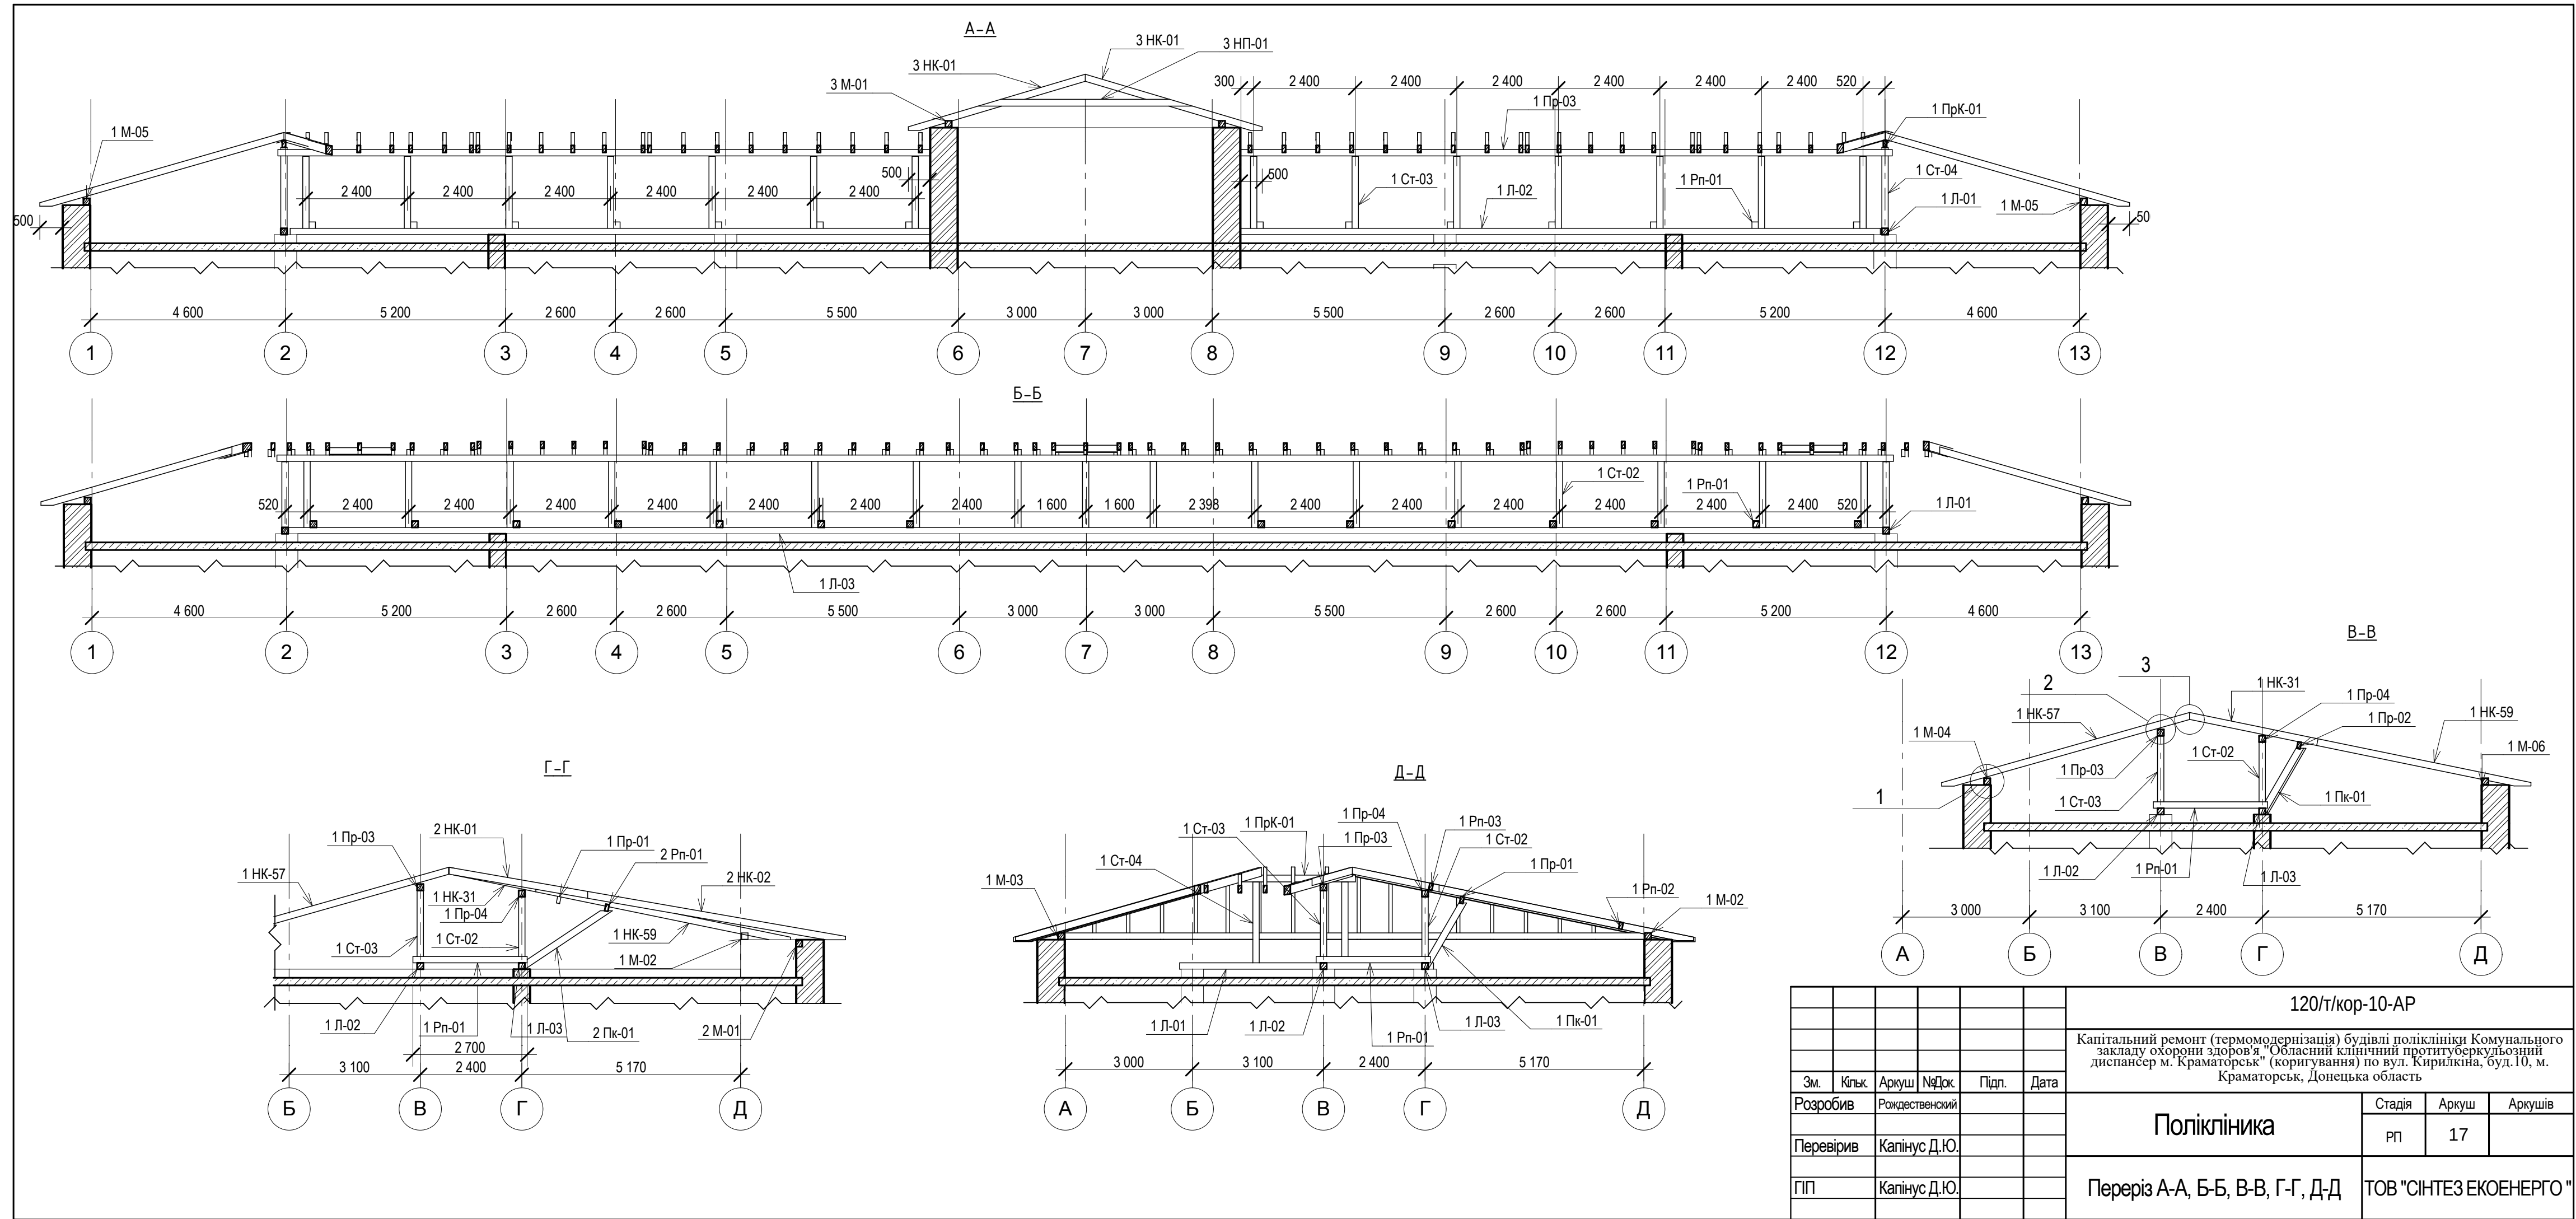

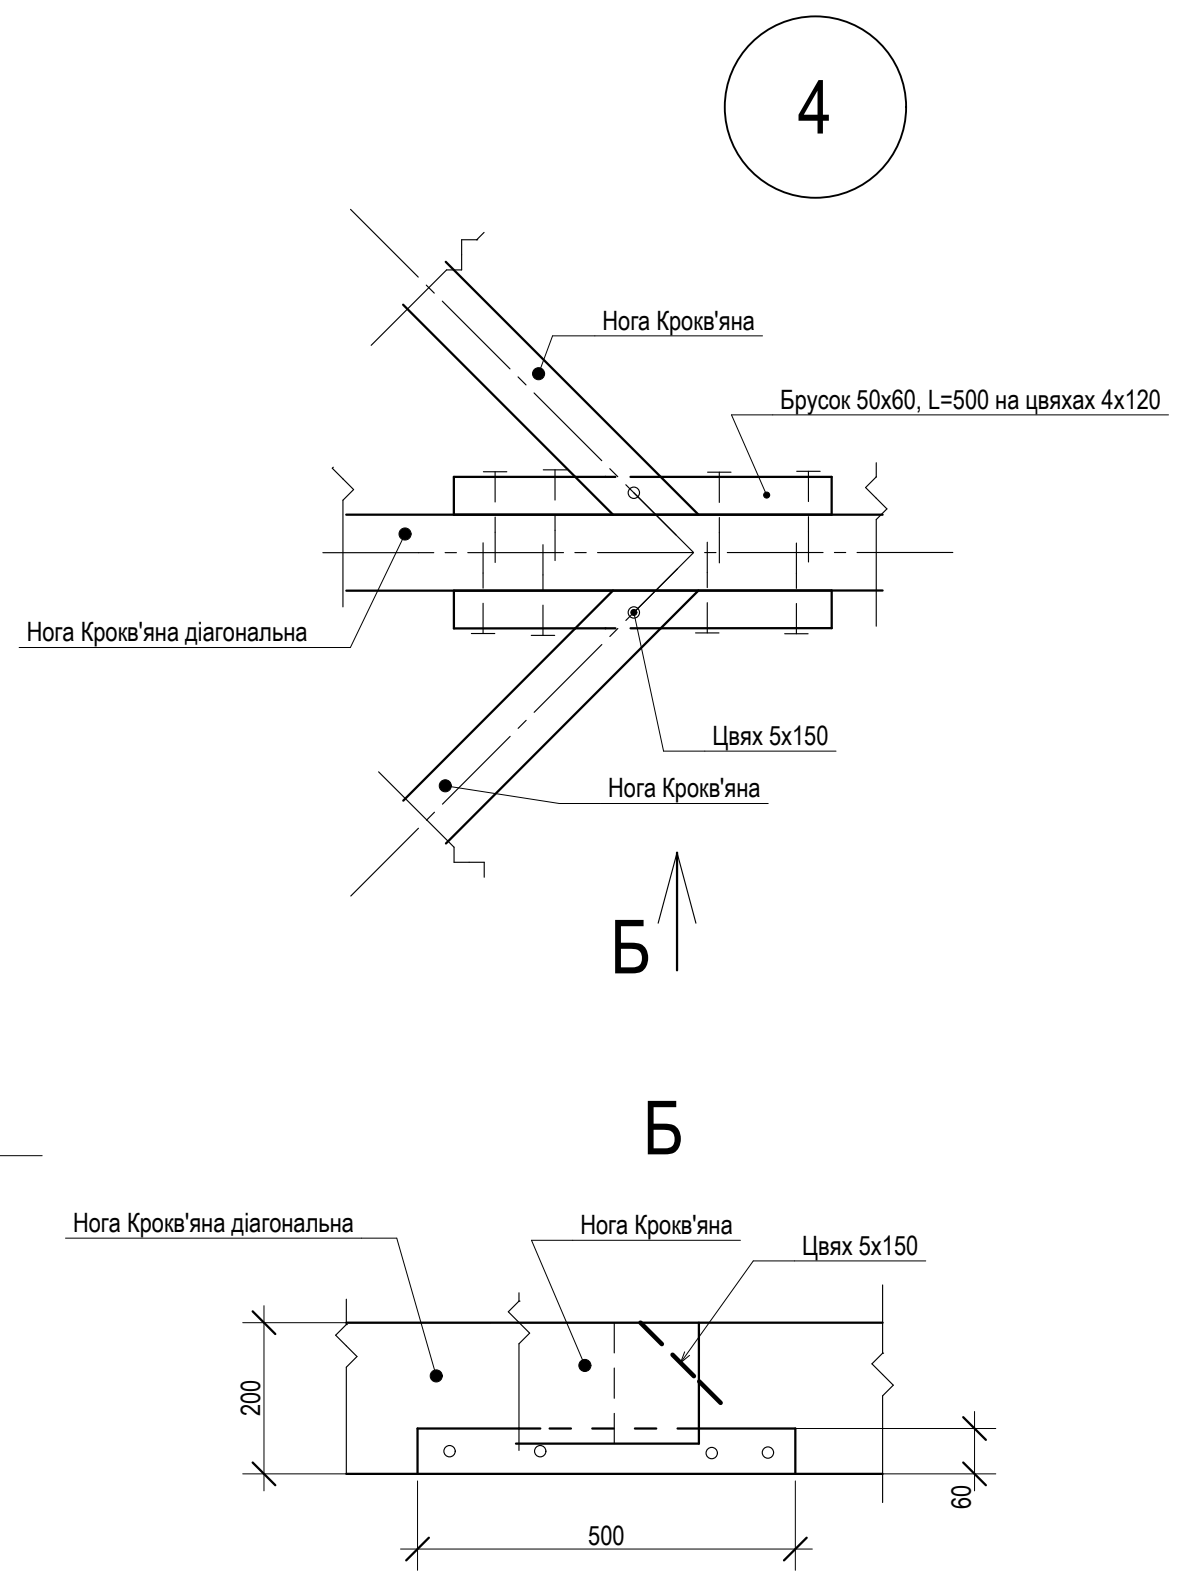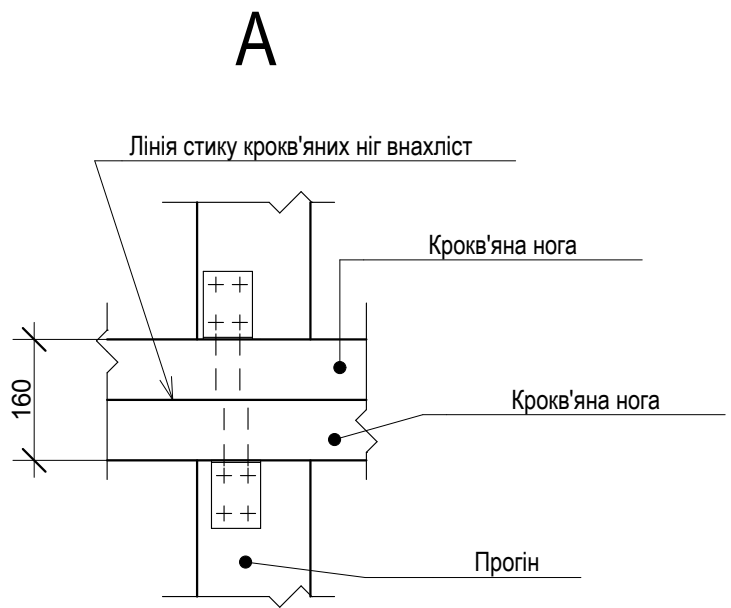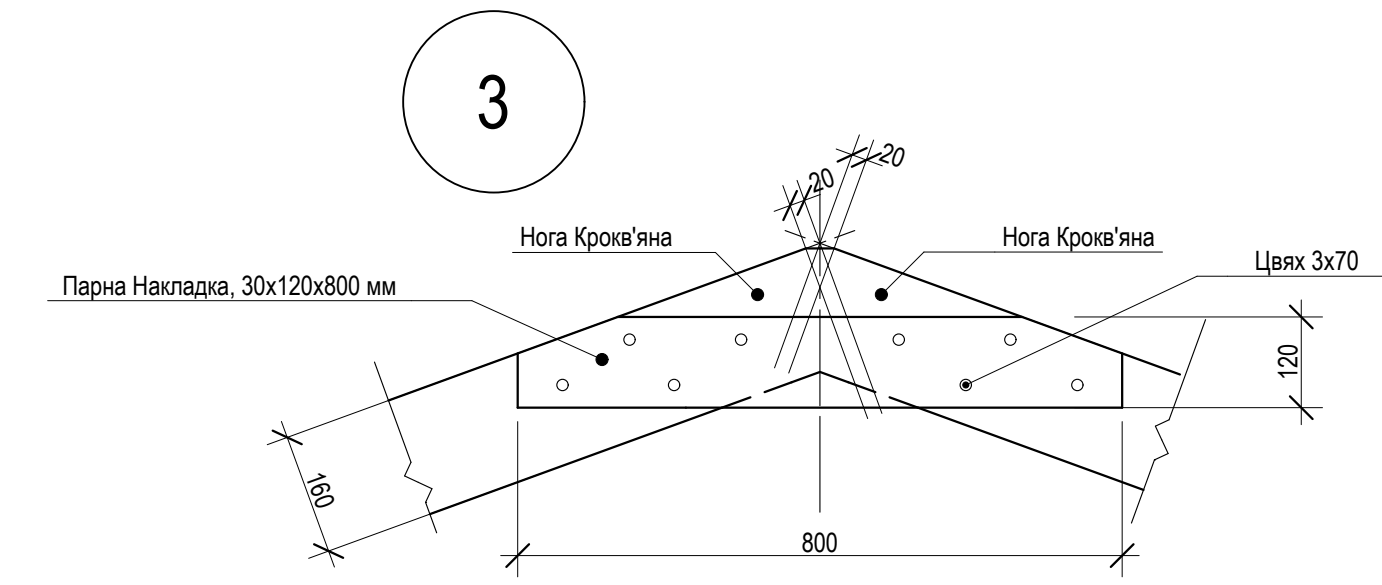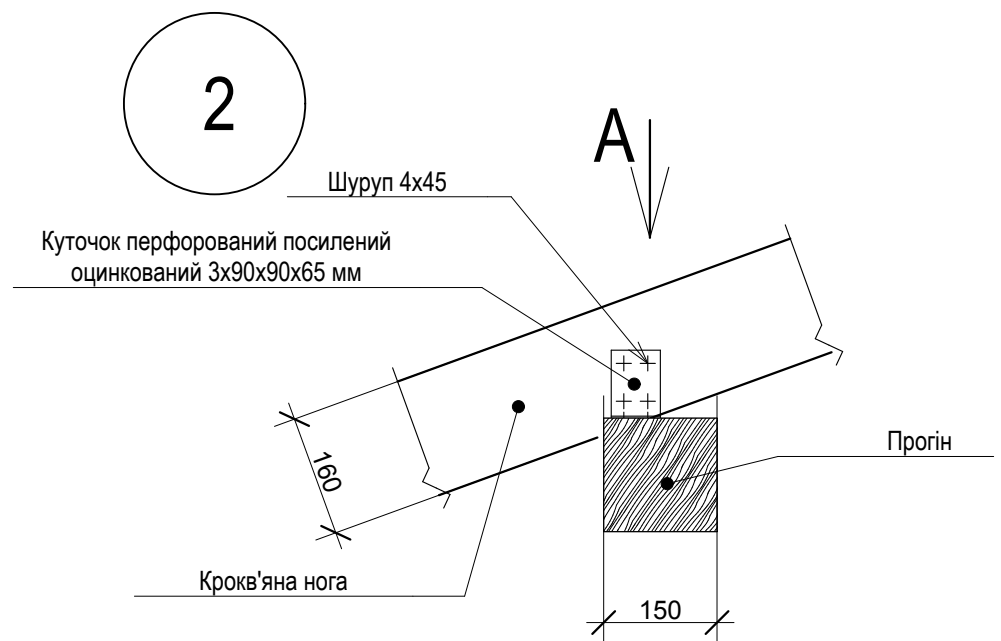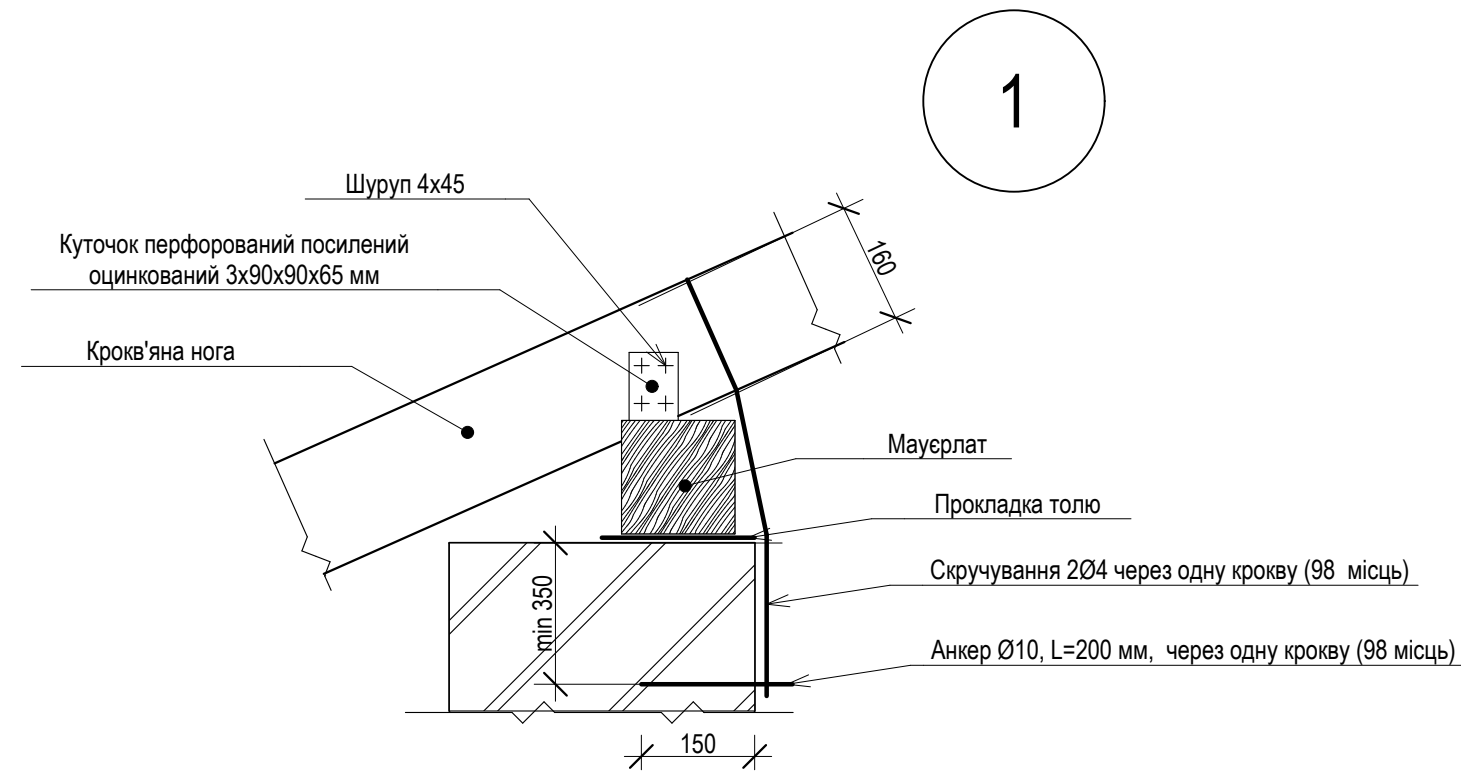

						120/т/кор-10-АР			
						Капітальний ремонт (термомодернізація) будівлі поліклініки Комунального закладу охорони здоров'я "Обласний клінічний протитуберкульозний диспансер м. Краматорськ" (коригування) по вул. Кирилкіна, буд.10, м. Краматорськ, Донецька область			
Зм.	Кільк.	Аркуш	№Док.	Підп.	Дата	Поліклініка	Стадія	Аркуш	Аркушів
Розробив	Рождественский						РП	19	
Перевірив	Капінус Д.Ю.								
ГІП	Капінус Д.Ю.					Вузли 1...4	ТОВ "СІНТЕЗ ЕКОЕНЕРГО"		


Влаштування покрівлі

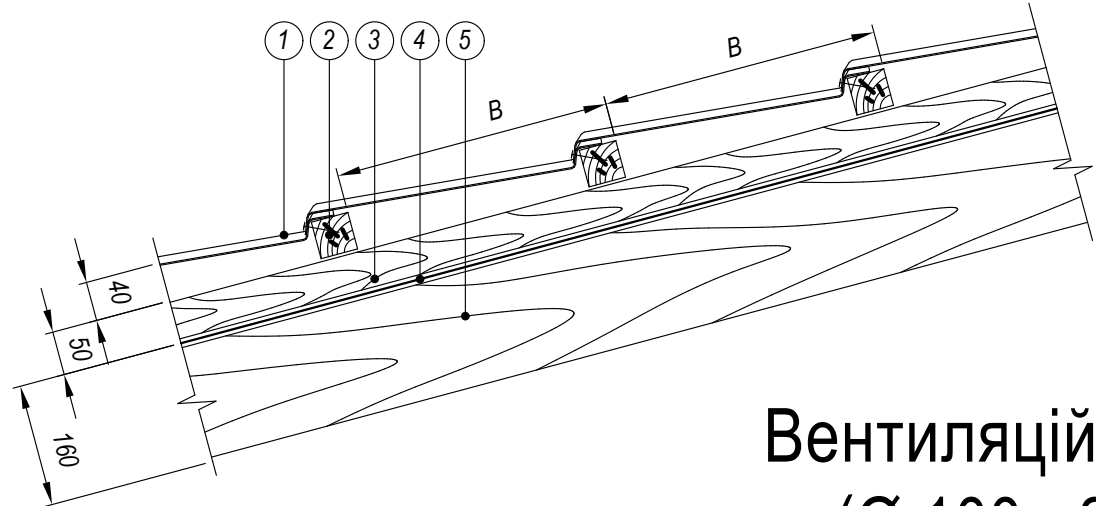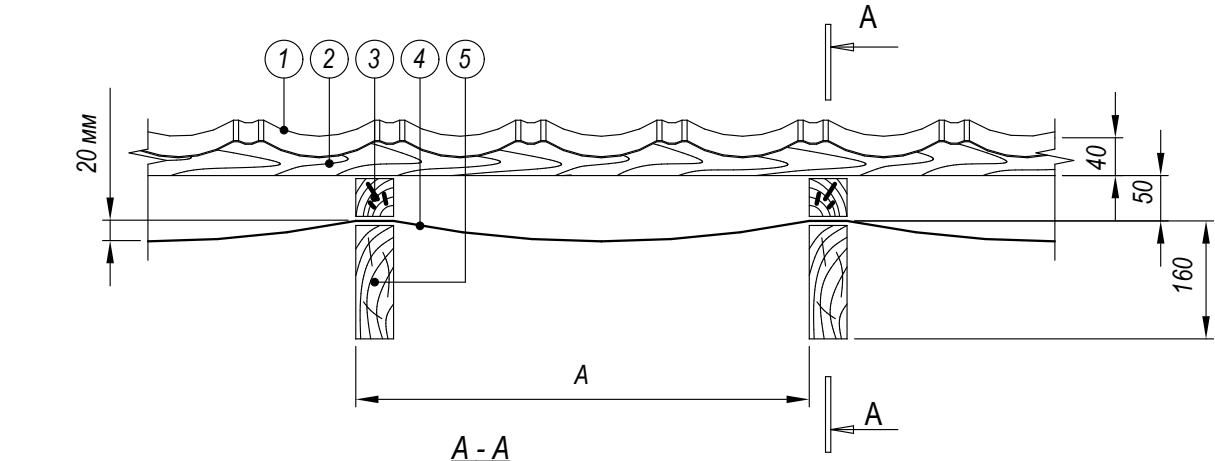



- 1 Панелі Монтерей
- 2 Крокова обрешітка під панелі Монтерей
- 3 Контробрешітка для створення вентзазору
- 4 Супердифузіона плівка
- 5 Кров'яна нога

ПРИМІТКА
А - крок кров'яних ног
В - крок обрешітки під панелі Монтерей

Вентиляційний вихід (Ø 100 - 250 мм)

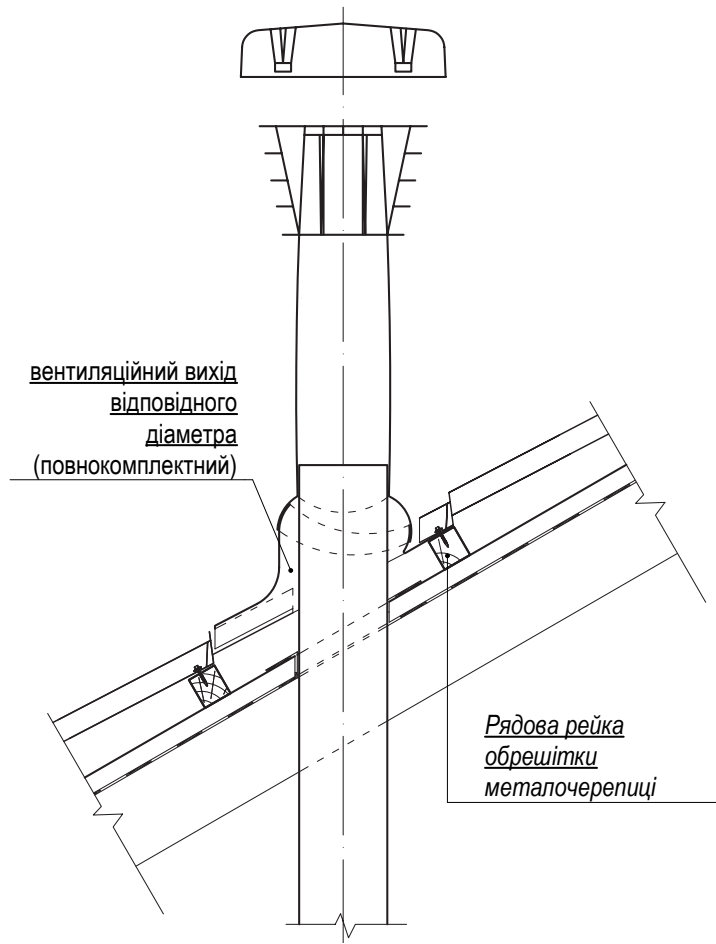

Вентиляційний вихід (Ø 400 мм)

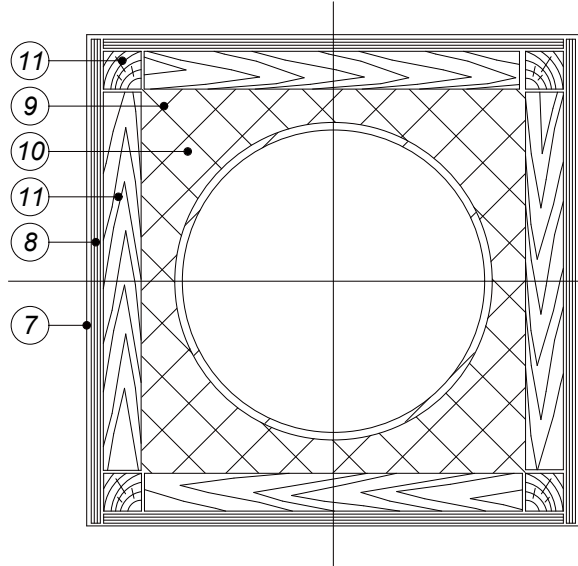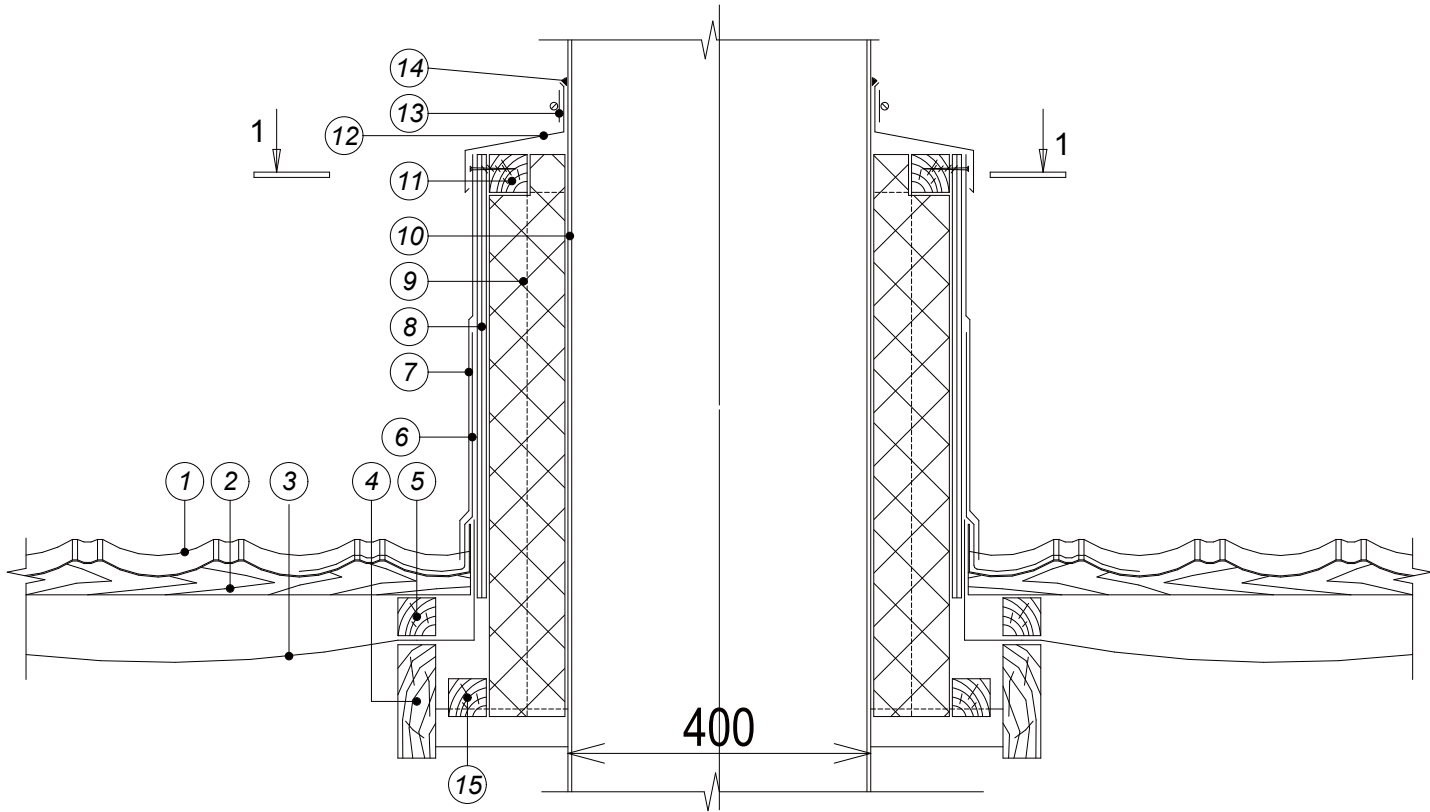

- 1 Панелі Монтерей
- 2 Крокова обрешітка під панелі Монтерей
- 3 Супердифузіона плівка
- 4 Кров'яна нога
- 5 Контробрешітка для створення вентза
- 6 Рулонний самоклеючий гідроізоляційний матеріал по периметру
- 7 Металевий кожух
- 8 ОСВ-3
- 9 Мінераловатний утеплювач
- 10 Труба
- 11 Брус 50х50
- 12 Захисний металевий фартух
- 13 Хомут
- 14 Однокомпонентний поліуретановий герметик по периметру
- 15 Брус 50х50 з кроком 600 мм

Відомість мат еріалів

Арк.	Позначення	Найменування	Кіл.	Маса од.,кг.	При- мітка
Вентиляційний вихід 600*600мм, h=1200мм -2шт					
1	Брус 50*50мм	Монтаж каркасу короба	2	0,025м3	0,05м3
2	Плита OSB ,товщ. 10мм	Обшивка короба	2	2,98м2	5,96м2
3	Лист оцинкованої сталі, товщ. 0,55мм	Обшивка короба	2	2,98м2/ 13,8кг	5,96м2/ 27,6кг
4	Базальтова вата "Rockwool"	Монтаж утеплювача	2	0,36м3	0,72м3
5	Бітумна стрічка "Aqunia Tape Alu+"	Гідроізоляція	2	2,5п.м.	5,0п.м.
6	Лист оцинкованої сталі, 120*2480*0,55мм	Металевий фартух	2	0,3м2	0,6м2
7	Хомут Ø 400мм "Ventoos"	Кріплення фартуху	2		
8	Герметик поліуретановий "APP PU-50"	Герметизація стиків	2	310мл	620мл
9	Зонт вентиляційний Ø 400мм "Uni Opt"	Монтаж вентил. труби	2		
10	Саморіз 3,5*70мм	Монтаж каркасу короба	100		
11	Саморіз 4,8*35мм	Монтаж каркасу короба	100		

						120/т/кор-10-AP				
						Капітальний ремонт (термомодернізація) будівлі поліклініки Комунального закладу охорони здоров'я "Обласний клінічний протитуберкульозний диспансер м. Краматорськ" (коригування) по вул. Кирилкіна, буд.10, м. Краматорськ, Донецька область				
Зм.	Кільк.	Аркуш	№Док.	Підп.	Дата	Поліклініка		Стадія	Аркуш	Аркушів
Розробив	Рождественский							РП	20	
Перевірів	Капінус Д.Ю.									
ГІП	Капінус Д.Ю.					Влаштування покрівлі, Вентиляційний вихід, Відомість матеріалів		ТОВ "СІНТЕЗ ЕКОЕНЕРГО "		