


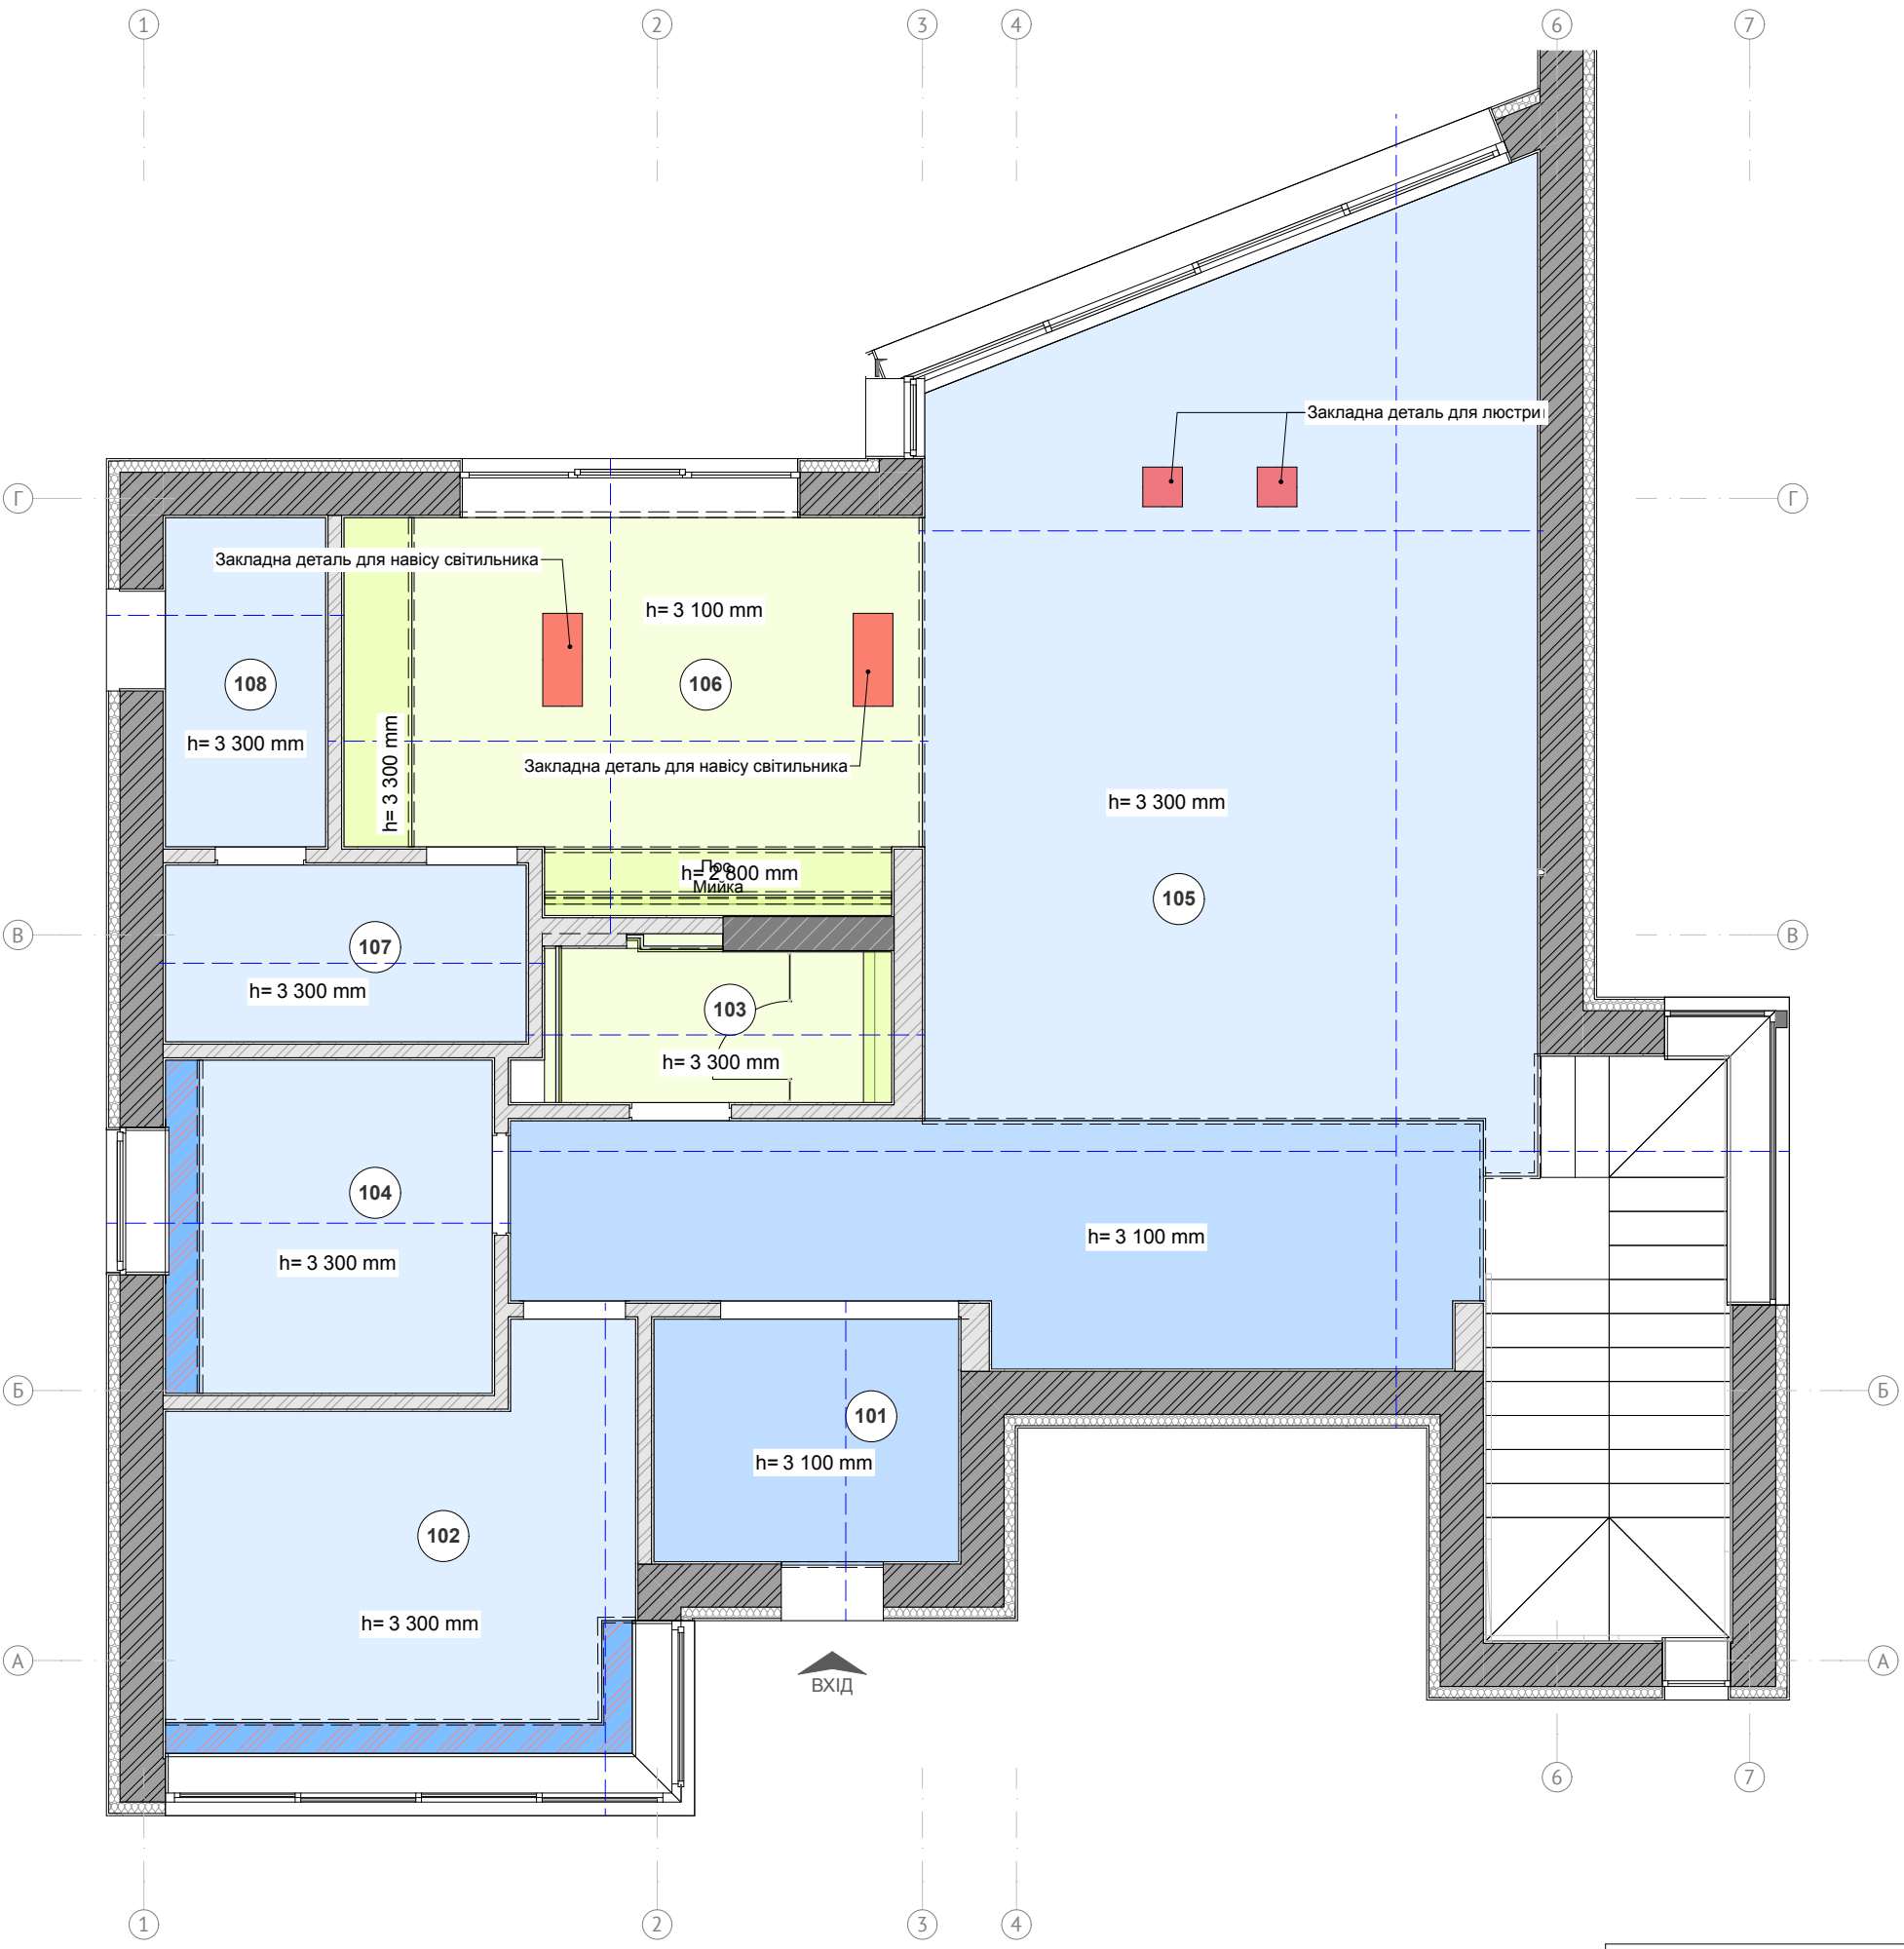

Проектна експлікація приміщень 1-го пов.

№ прим.	Найменування	Площа, кв.м.
101	Прихожа	4,73
102	Кабінет	13,64
103	Гостьовий санвузол	4,24
104	Кімната няні	8,38
105	Вітальня	57,74
106	Кухня	16,74
107	Кладова	4,97
108	Тамбур	4,11
		114,55 м²

Умовні позначення


Позначення	Найменування
	Закладна деталь для люстри
	Ніша для шторів, вентиляційний короб
	Стеля із вологостійкого гіпсокартона
	Стеля із вологостійкого гіпсокартона
	Стеля із гіпсокартона
	Стеля із гіпсокартона

Перед початком монтажу стель по вказаних відміток перевірити можливість відкривання вікон.

Примітки:
1. Розміри уточнювати (перевіряти) за місцем. Розмірні лінії дані щодо підготовлених до обробки поверхонь (оштукатурених) стін.
2. Відносна відмітка 0.000 прийнята згідно проектному рівню чистої підлоги. Відмітка 0.000 - верх декоративного підлогового покриття після проведення всіх оздоблювальних робіт, врахованих проектом.
3. Всі розміри, відмічені "" (приклад: 2630 *) дотримати в точності.
4. У приміщеннях з вологим режимом застосовувати вологостійкий ГКЛ.
5. Передбачити заставні (посилення конструкції стелі) під всі люстри і світильники на стелю.
6. Колір, тип і розташування ревізійних люків узгодити з "QUADER" і Замовником.

План облицювання стелі 1-го пов.

Стадія	Аркуш	Аркушів	OBUSHKO-III
ДП	50	103	

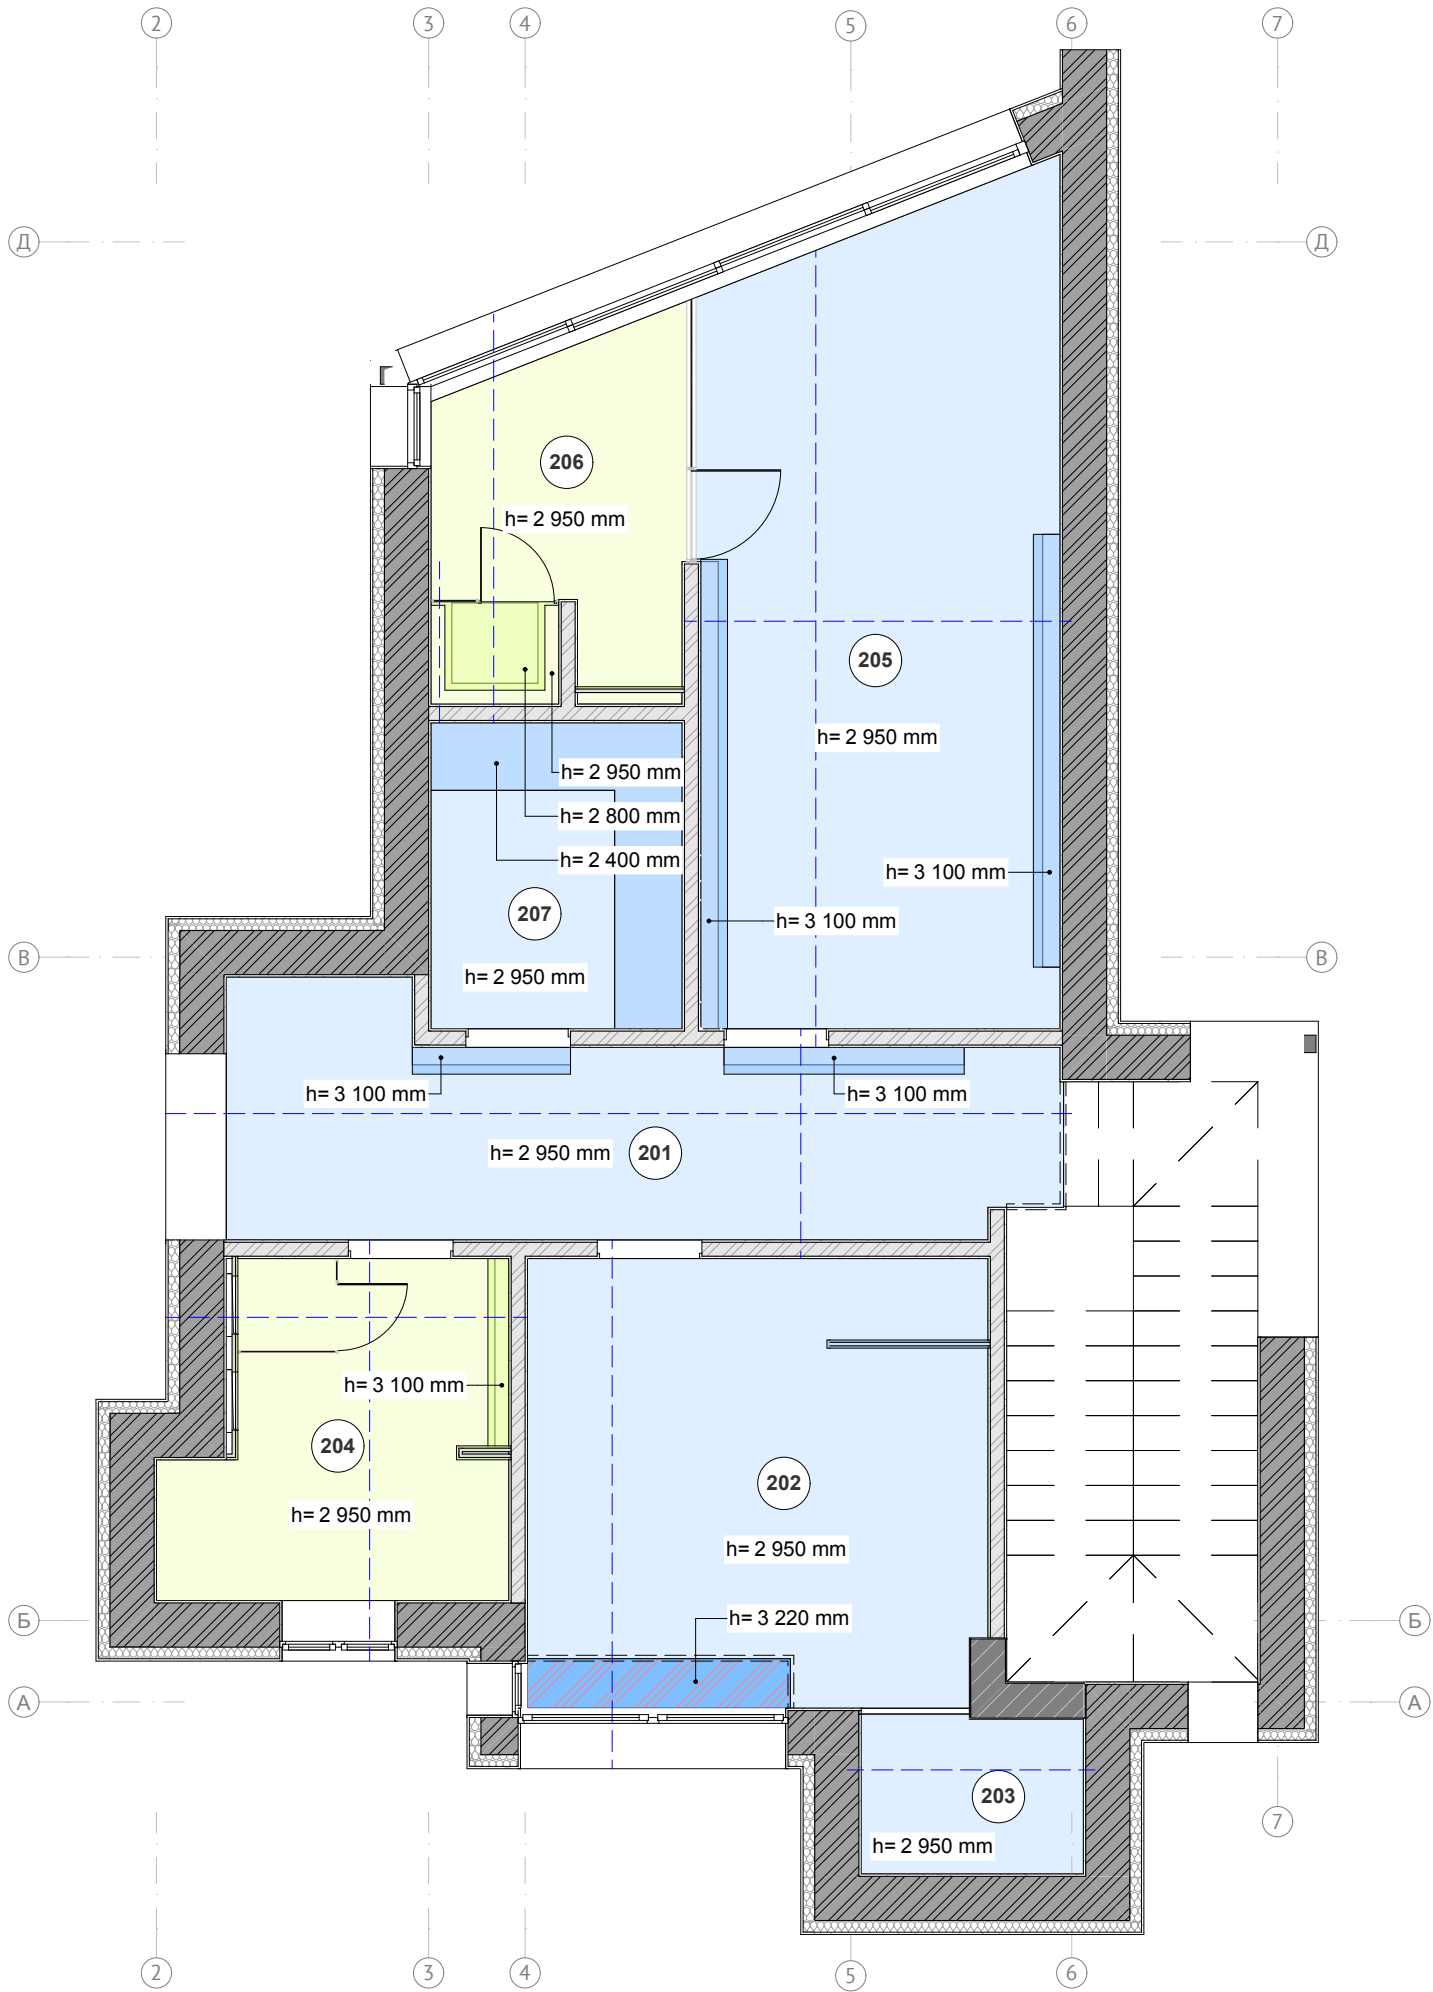












Проектна експлікація приміщень 2-го пов.		
№ прим.	Найменування	Площа, кв.м.
201	Коридор	12,66
202	Спальня	15,21
203	Гардероб	2,54
204	Санвузол	7,87
205	Майстер спальня	21,24
206	Майстер санвузол	6,78
207	Майстер гардеробна	5,68
		71,98 м²

Умовні позначення	
Позначення	Найменування
	Ніша для шторів, вентиляційний короб
	Стеля із вологостійкого гіпсокартона
	Стеля із вологостійкого гіпсокартона
	Стеля із гіпсокартона
	Стеля із гіпсокартона

Перед початком монтажу стель по вказаних відміток перевірити можливість відкривання вікон.

Примітки:
1. Розміри уточнювати (перевіряти) за місцем. Розмірні лінії дані щодо підготовлених до обробки поверхонь (оштукатурених) стін.
2. Відносна відмітка 0.000 прийнята згідно проектному рівню чистої підлоги. Відмітка 0.000 - верх декоративного підлогового покриття після проведення всіх оздоблювальних робіт, врахованих проектом.
3. Всі розміри, відмічені ""*"" (приклад: 2630 *) дотримати в точності.
4. У приміщеннях з вологим режимом застосовувати вологостійкий ГКЛ.
5. Передбачити заставні (посилення конструкції стелі) під всі люстри і світильники на стелю.
6. Колір, тип і розташування ревізійних люків узгодити з "QUADER" і Замовником.







План облицювання стелі 2-го пов.	Стадія	Аркуш	Аркушів	OBUSHKO-III
	ДП	51	103	

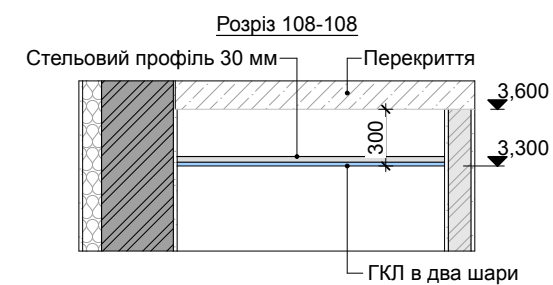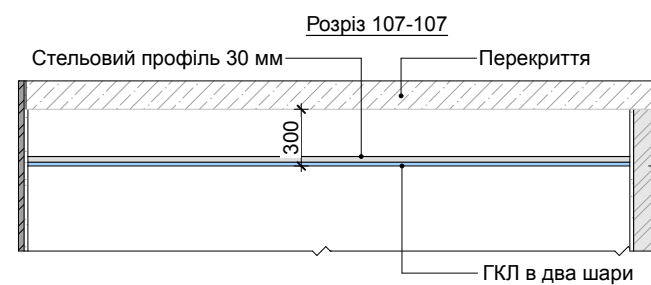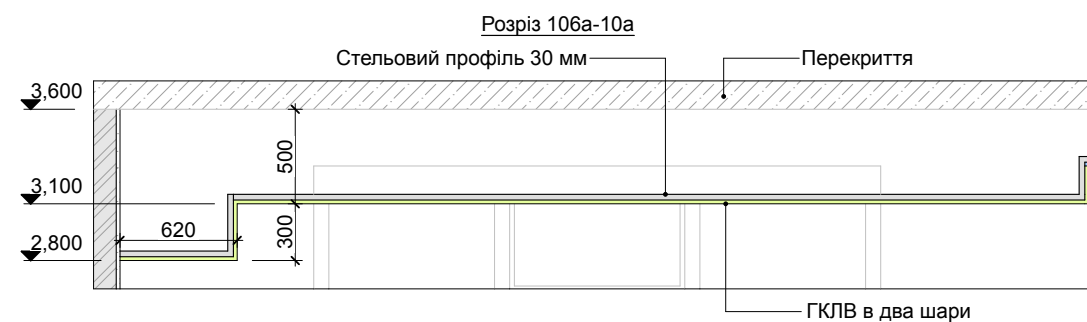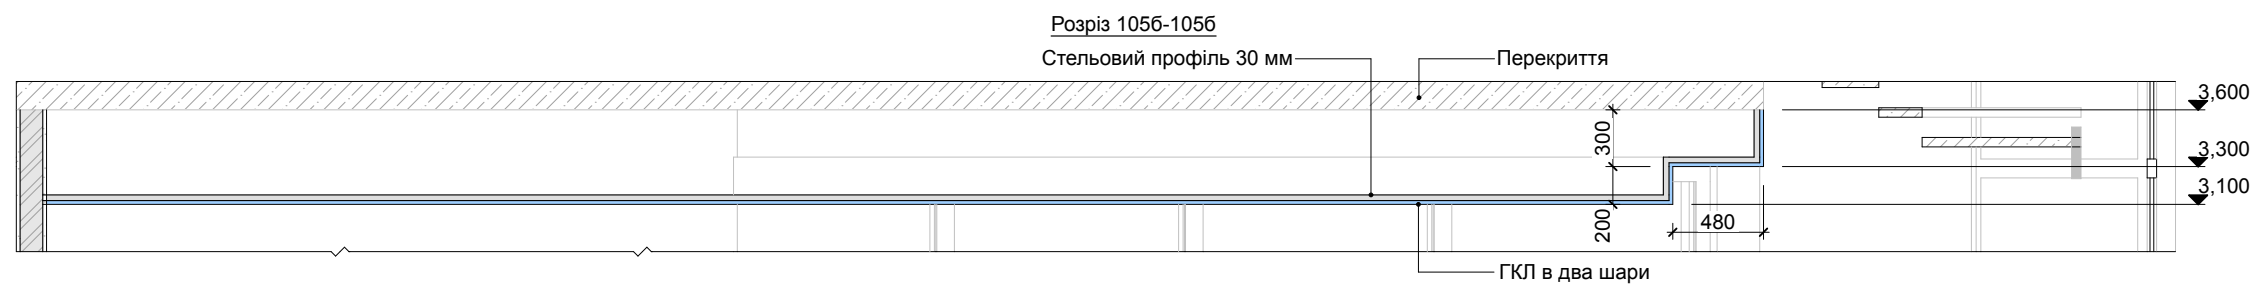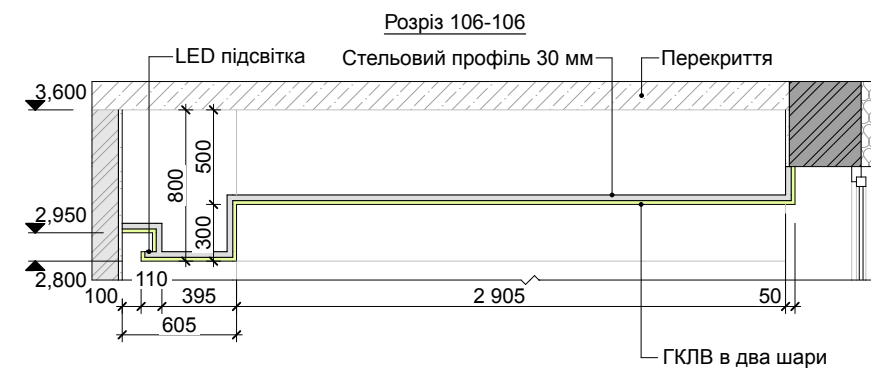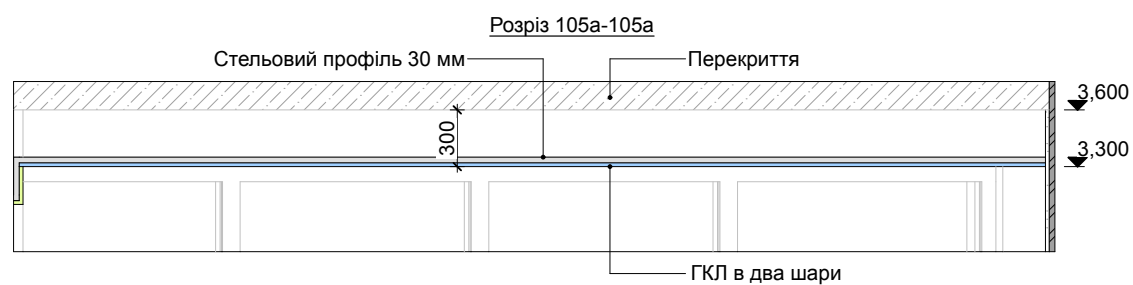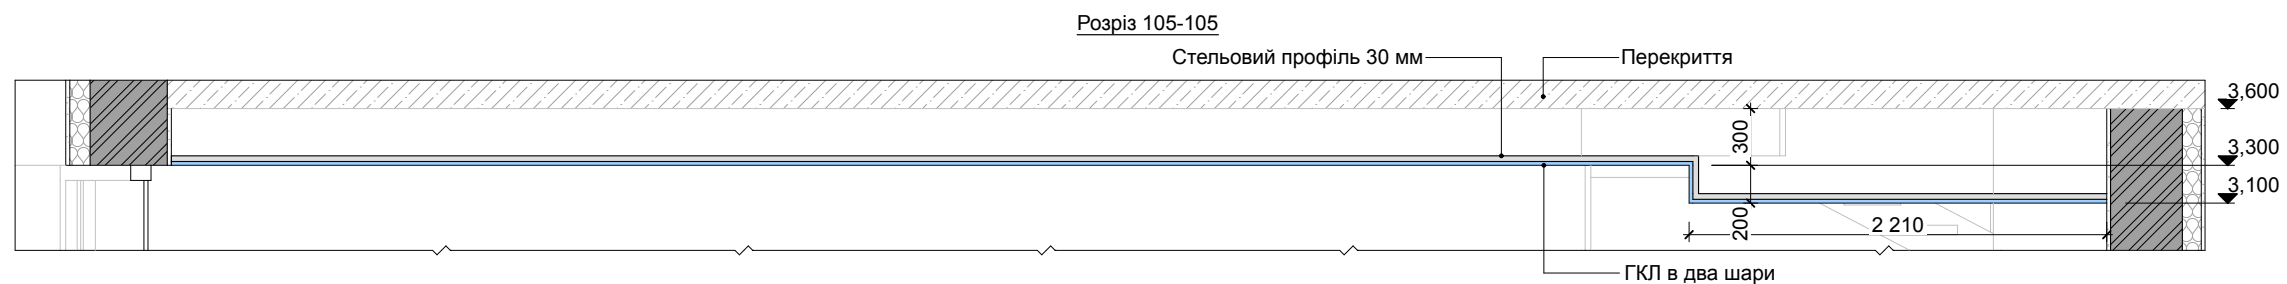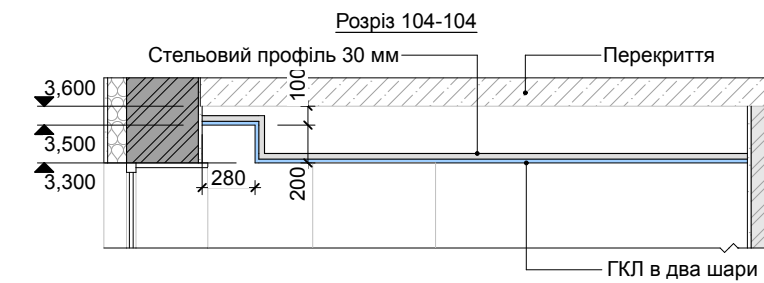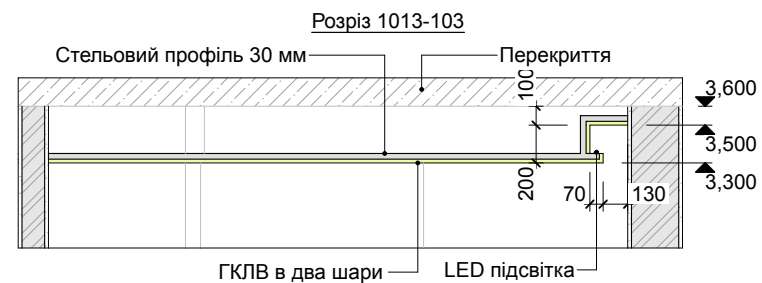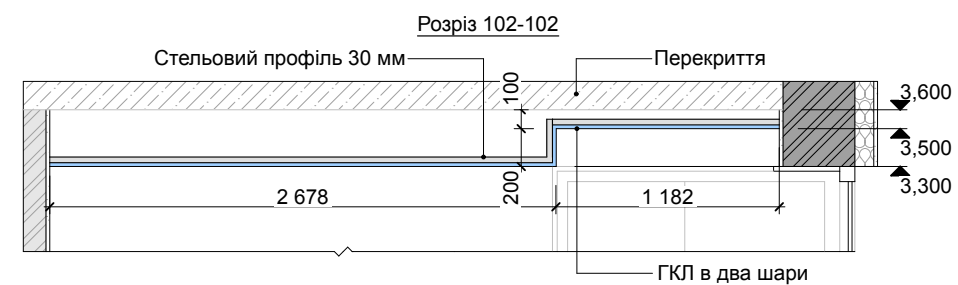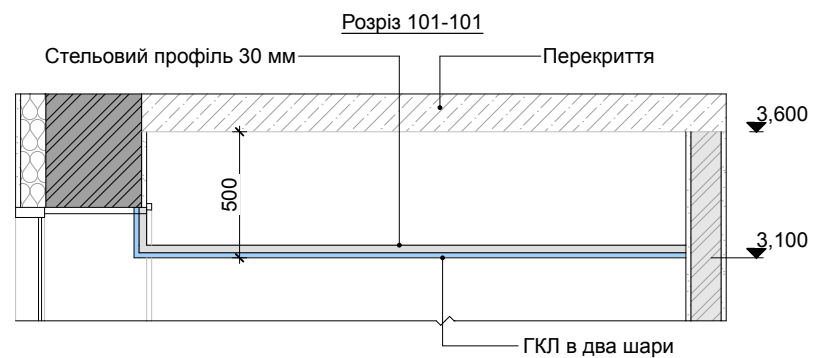

Вузли конструкції стель 1-го пов.

Стадія	Аркуш	Аркушів
ДП	52	103

OBUSHKO-III

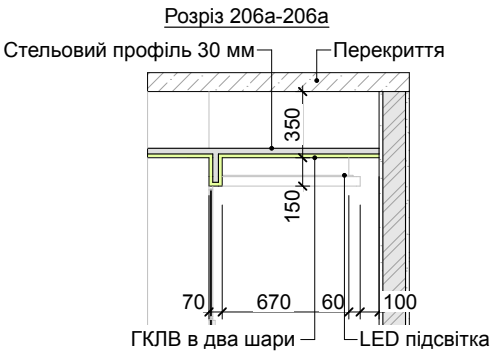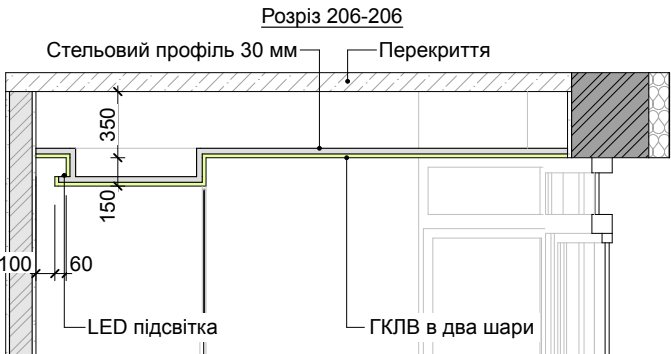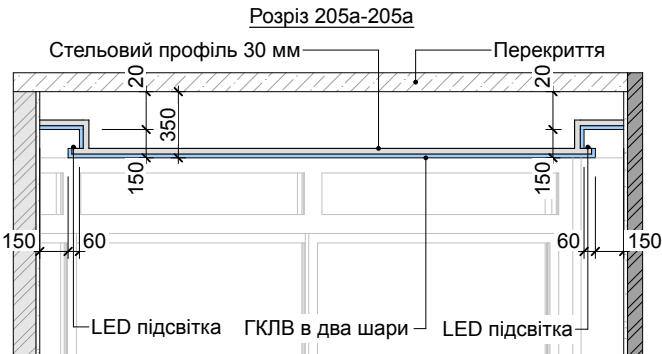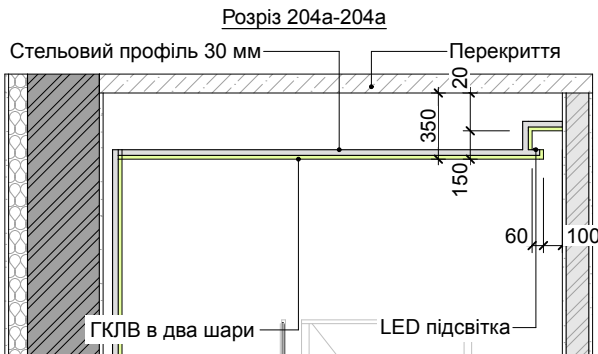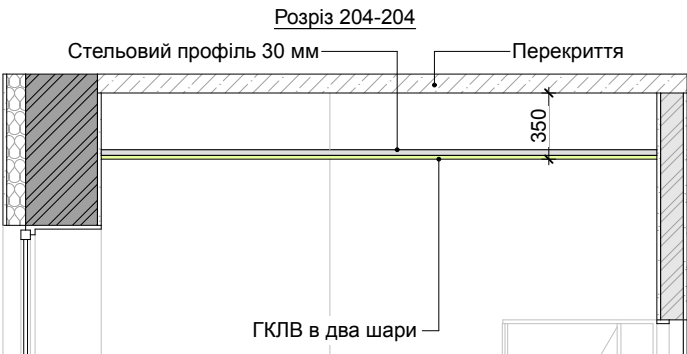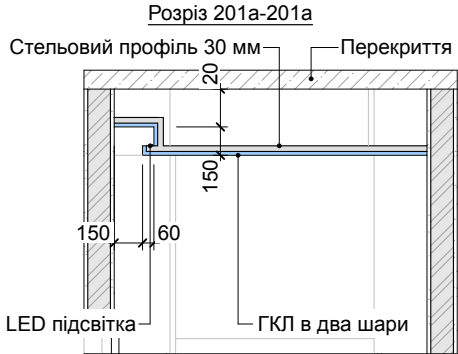

Відомість облицювання стель 1-го пов.			
№ прим.	Покриття	Площа кв.м	Тип матеріала
101	Покраска, колір узгодити з заказчиком	5,98	ГКЛ
102	Покраска, колір узгодити з заказчиком	13,45	ГКЛ
103	Покраска, колір узгодити з заказчиком	4,72	ГКЛВ
104	Покраска, колір узгодити з заказчиком	10,19	ГКЛ
105	Покраска, колір узгодити з заказчиком	59,19	ГКЛ
106	Покраска, колір узгодити з заказчиком	20,58	ГКЛВ
107	Покраска, колір узгодити з заказчиком	4,97	ГКЛ
108	Покраска, колір узгодити з заказчиком	4,11	ГКЛ
		123,19 м²	

Відомість облицювання стель 2-го пов.			
№ прим.	Покриття	Площа кв.м	Тип матеріала
201	Покраска, колір узгодити з заказчиком	14,34	ГКЛ
202	Покраска, колір узгодити з заказчиком	15,83	ГКЛ
203	Покраска, колір узгодити з заказчиком	2,58	ГКЛ
204	Покраска, колір узгодити з заказчиком	8,17	ГКЛВ
205	Покраска, колір узгодити з заказчиком	23,46	ГКЛ
206	Покраска, колір узгодити з заказчиком	7,32	ГКЛВ
207	Покраска, колір узгодити з заказчиком	7,66	ГКЛ
		79,36 м²	